
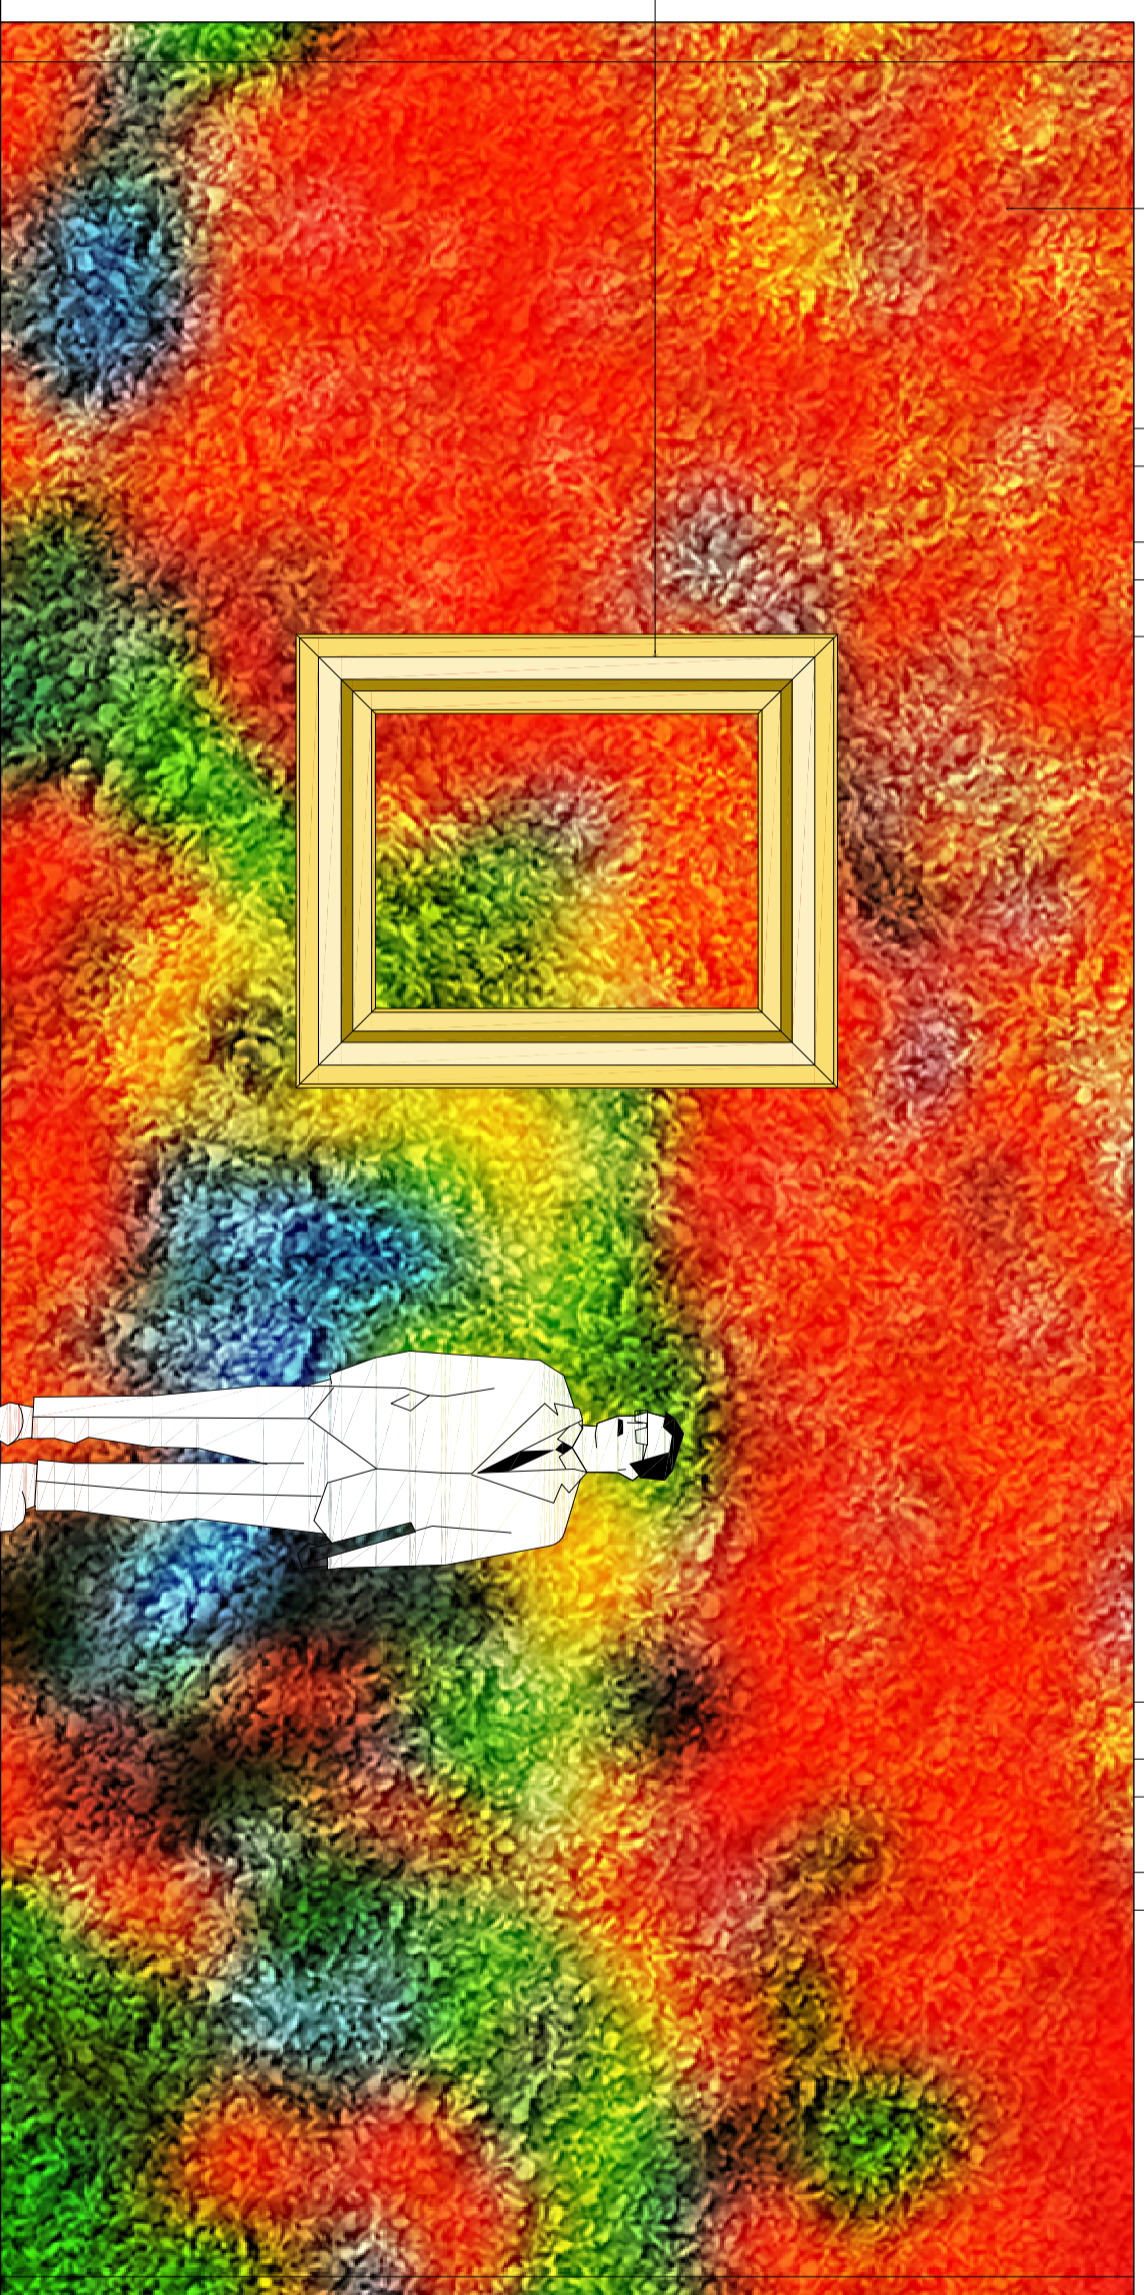


PAINEL DIVISÓRIA EM MDF COM ESTRUTURAÇÃO METÁLICA, REVESTIDO COM FLORES ARTIFICIAIS SOB TELA DE NYLON E TECIDO IMPRESSO E ESPUMA COM CURVA DE NIVEL - PAGINAÇÃO DAS FLORES DE ACORDO COM IMAGEM DE UMA SEÇÃO DA OBRA: RESTAURANT IN MARLY-LE ROI DO ARTISTA MAURICE DE VLAMINCK- ANO 1905


MOLDURA VAZADA EM MADEIRA TRABALHADA
ACABAMENTO :DOURADO
LADO POSTERIOR PINTURA NA COR PRETO-FIXA AO PAINEL CURVO DE FLORES ARTIFICIAIS

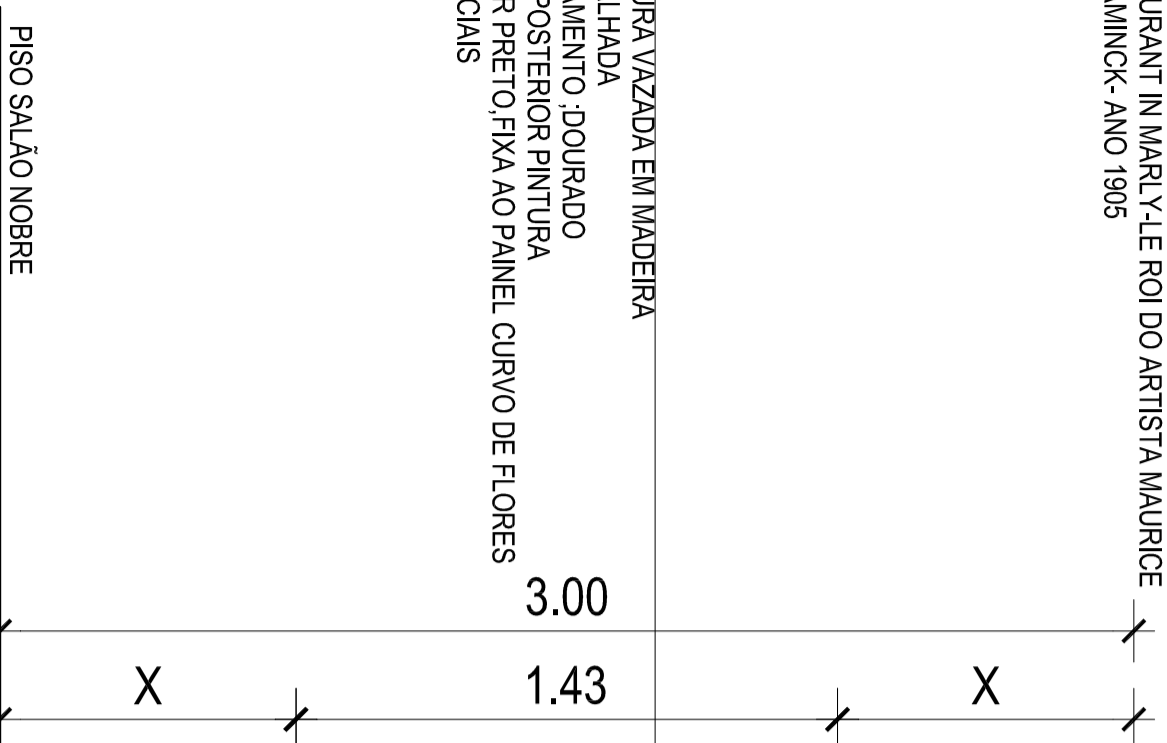


PISO SALÃO NOBRE

ELEVAÇÃO AA' SALÃO NOBRE THEATRO MUNICIPAL ESCALA 1/20




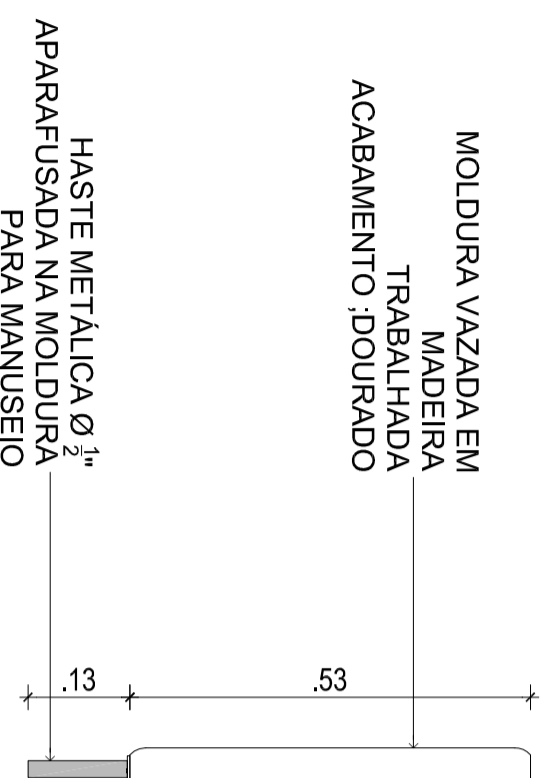


ELEVAÇÃO LATERAL Y'X E X'Y-MOLDURA AVULSA
 ESCALA 1/10
EXECUTAR 5 UNIDADES

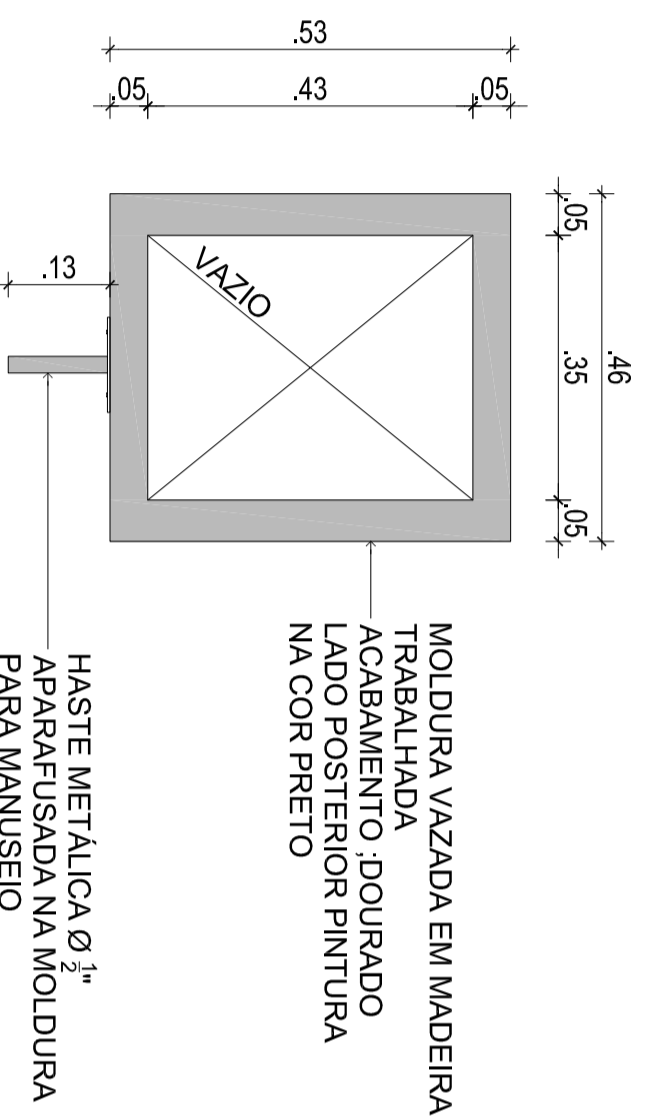


ELEVAÇÃO POSTERIOR Y'Y'- MOLDURA AVULSA
 ESCALA 1/10
EXECUTAR 5 UNIDADES

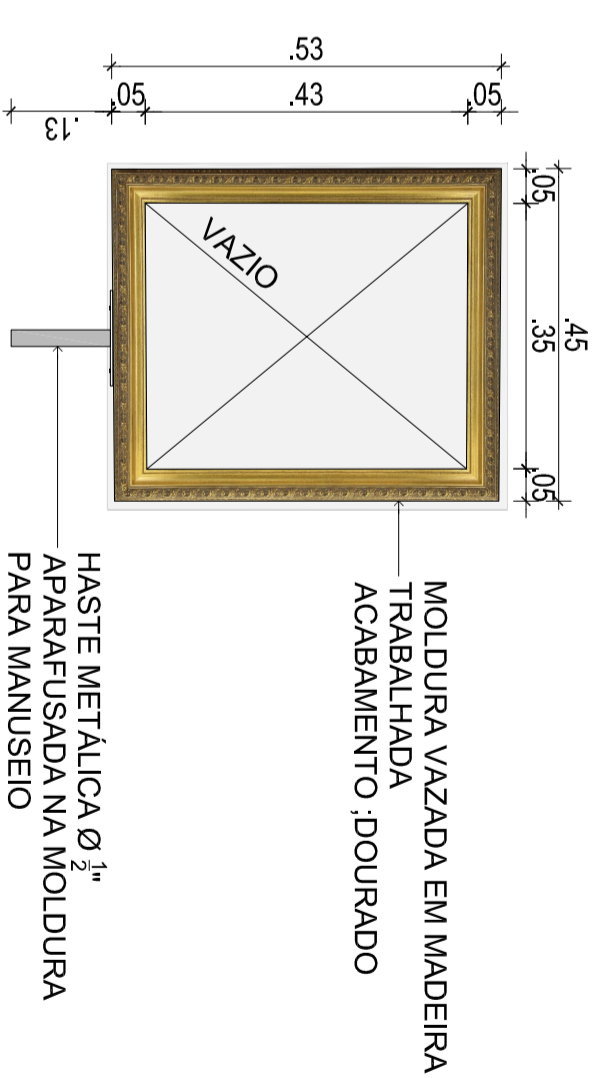

ELEVAÇÃO RONTALX'X'- MOLDURA AVULSA
 ESCALA 1/10
EXECUTAR 5 UNIDADES

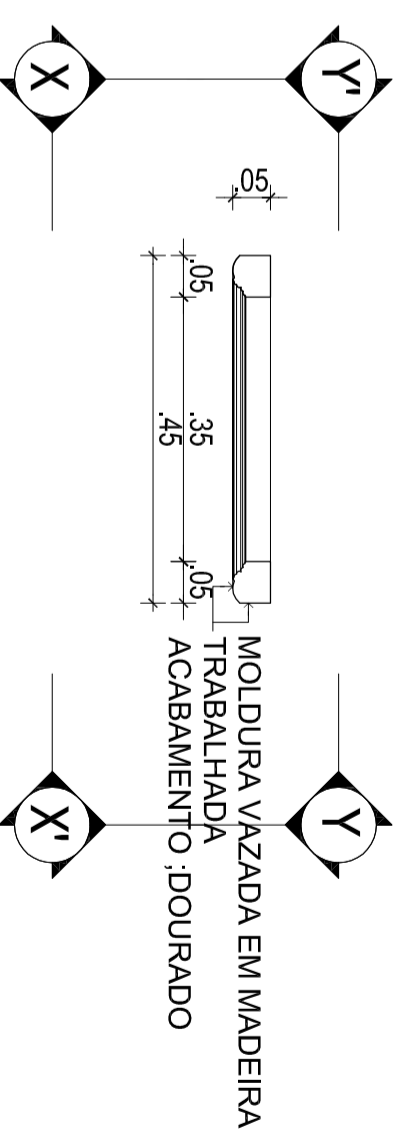

PLANTA BAIXA- MOLDURA AVULSA
 ESCALA 1/10
EXECUTAR 5 UNIDADES

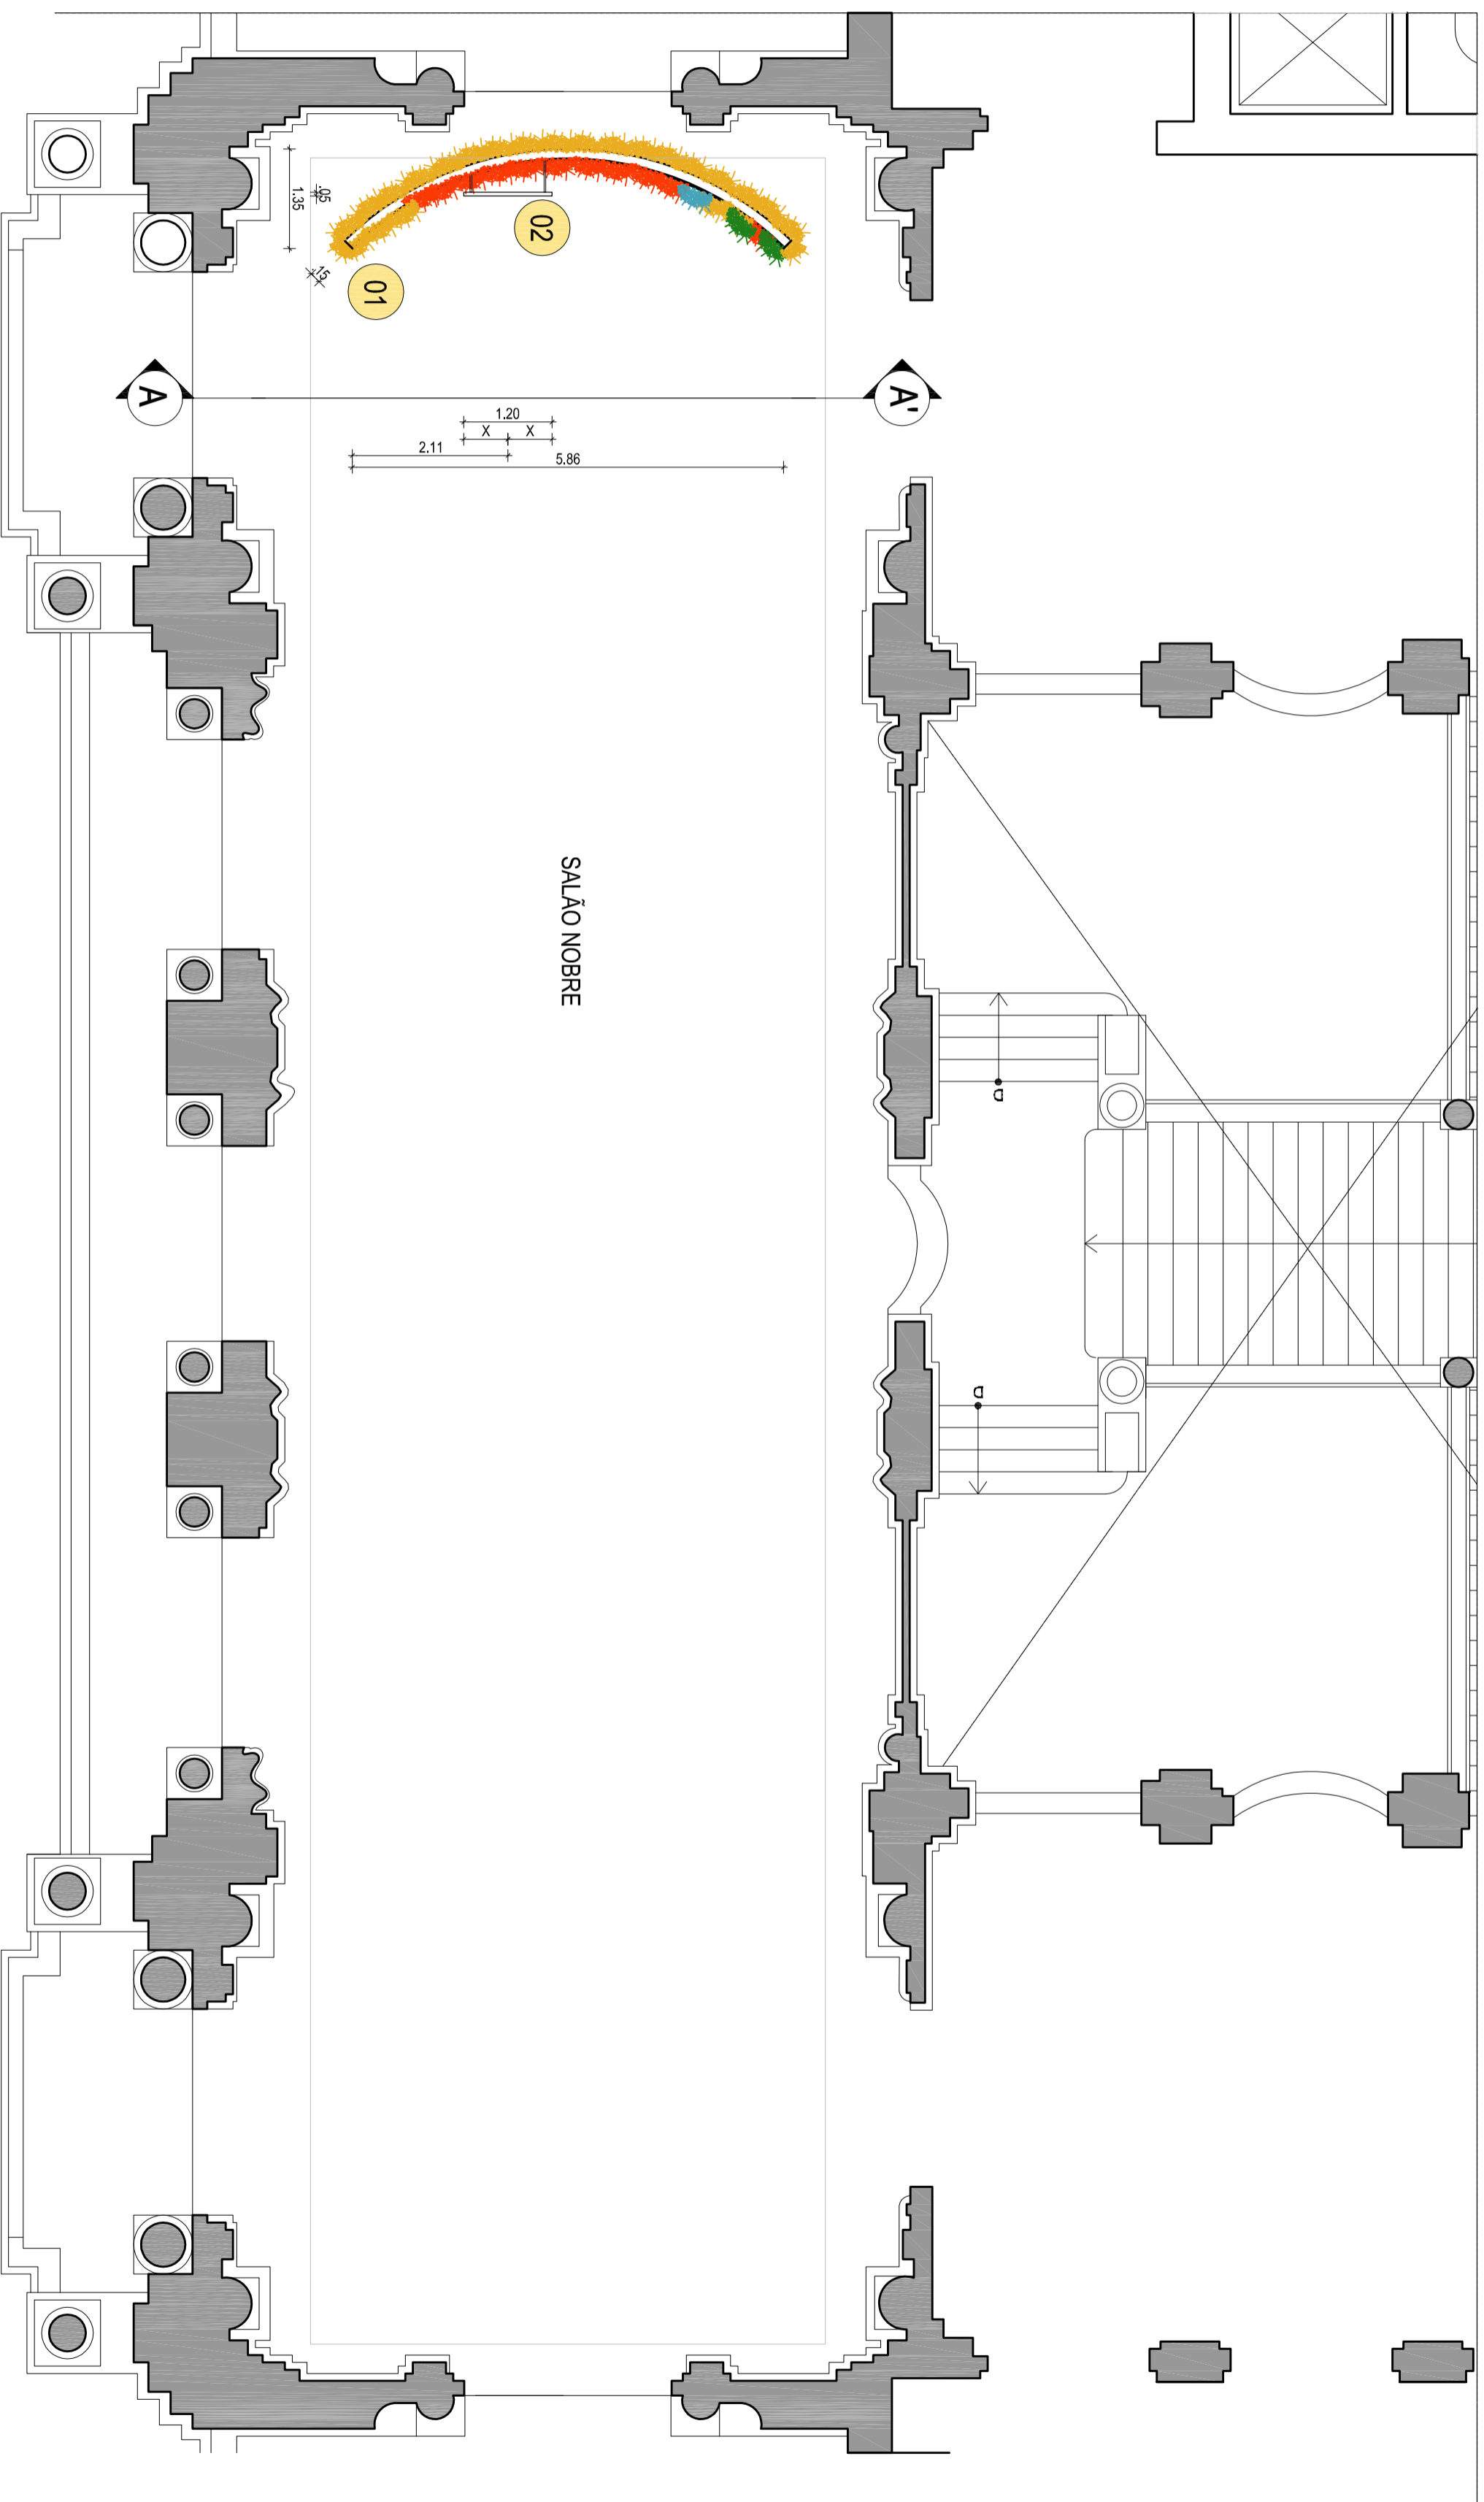

PLANTA BAIXA
LAYOUT SALÃO NOBRE THEATRO MUNICIPAL
ESCALA 1/75

- 01** PAINEL CENOGRAFICO EM MADEIRA
 ESTRUTURAÇÃO METALICA COBERTA
 COM ESPUMA, E REVESTIDA COM
 FLORES ARTIFICIAIS NA COR DE UMA
 SEÇÃO DO PADRÃO DA OBRA DE
 MAURICE VILAMINCK-"RESTAURANT IN
 MARLY-E-ROI"
- 02** MOLDURA EM MADEIRA 21cm
 TRABALHADA (SE NECESSARIO
 SOB A MOLDURA ESTRUTURAÇÃO EM
 METALON 7cm x 3cm)