






TURÍBIO SANTOS & SANTOS ZEZINHO

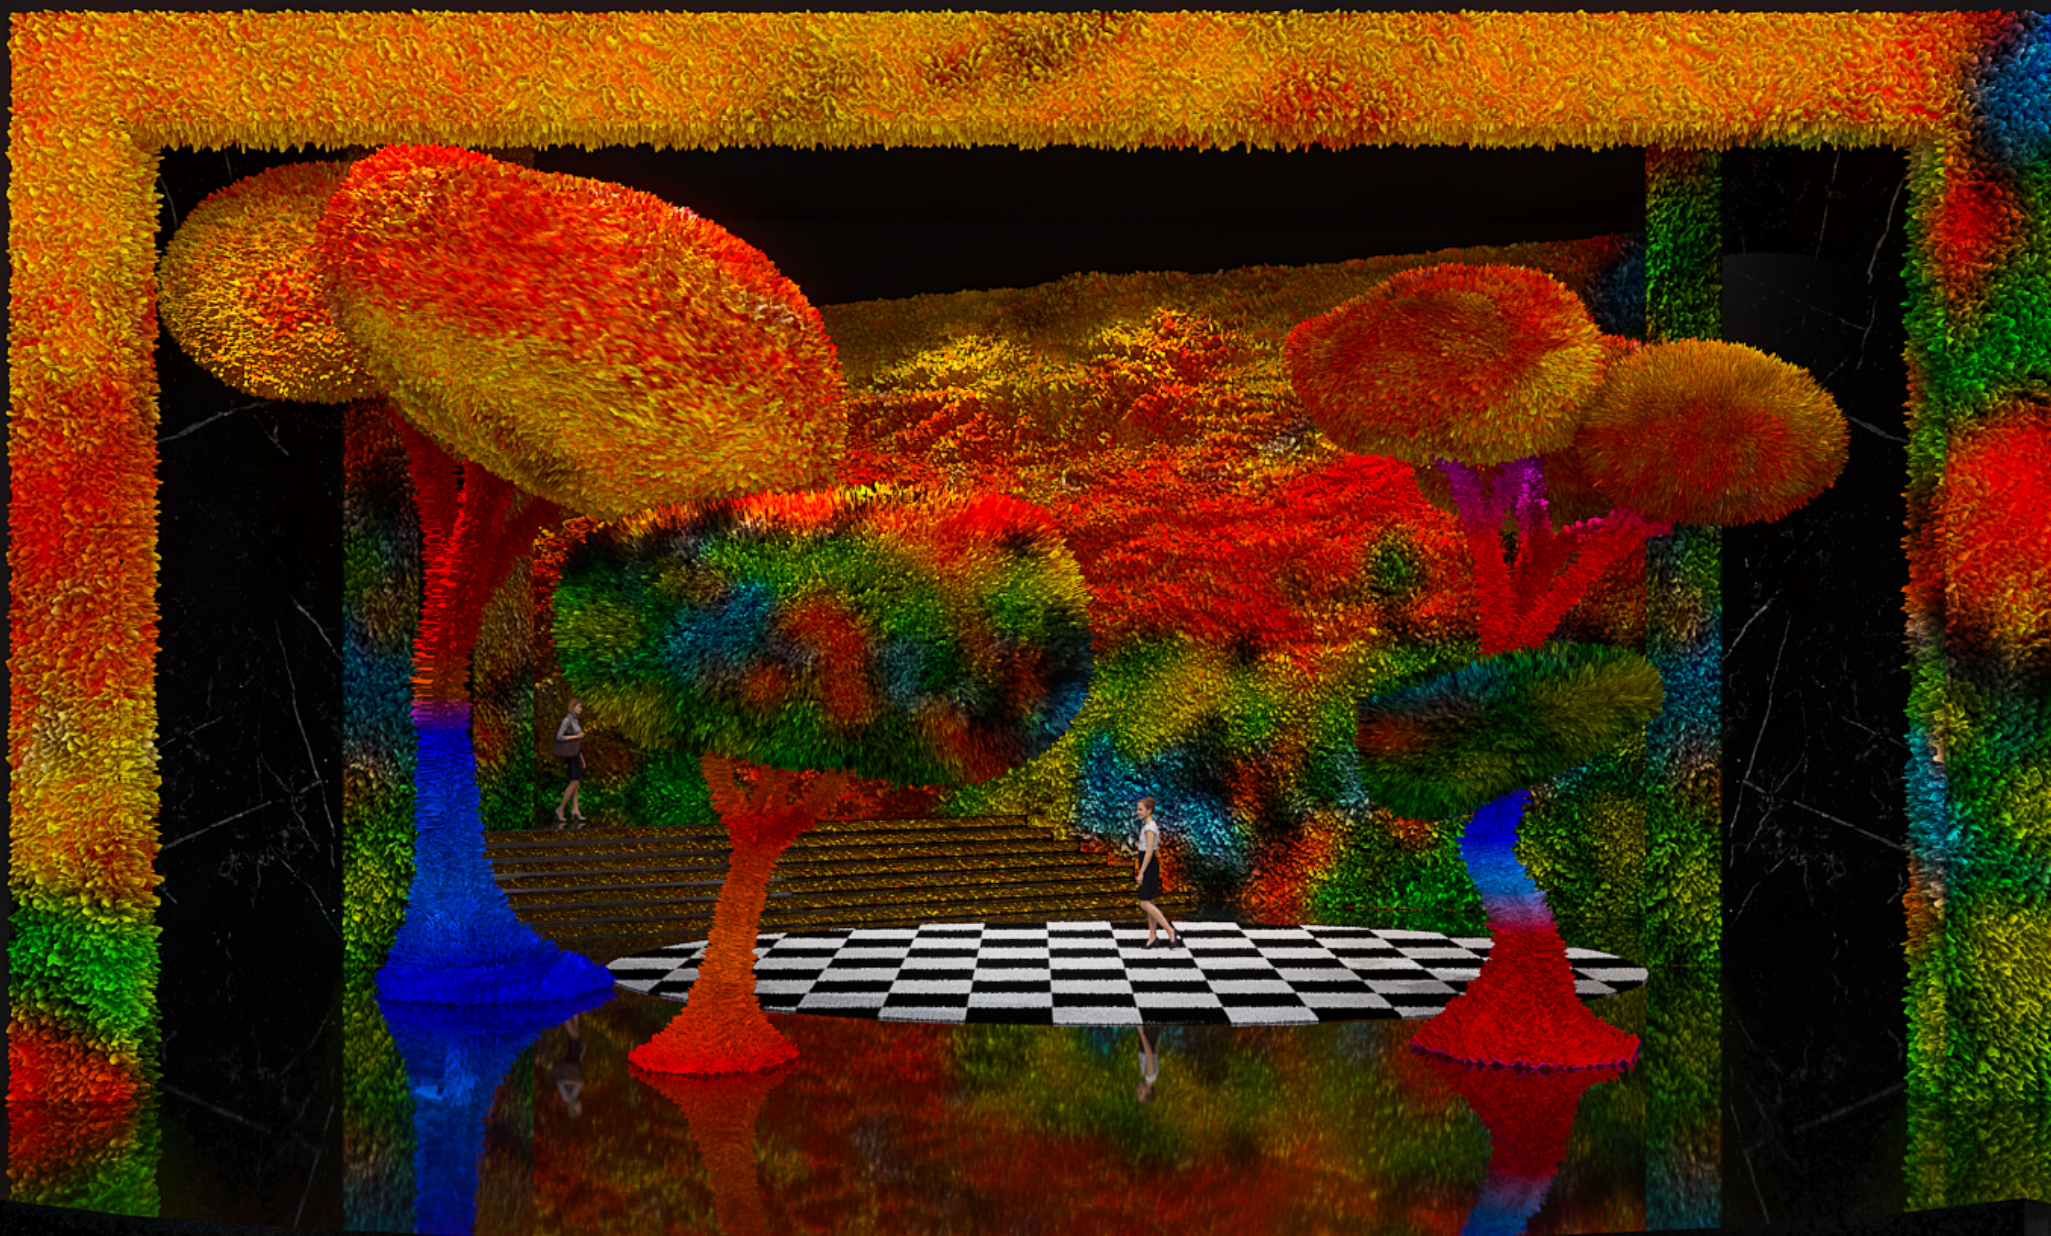


TURÍBIO SANTOS & SANTOS ZEZINHO

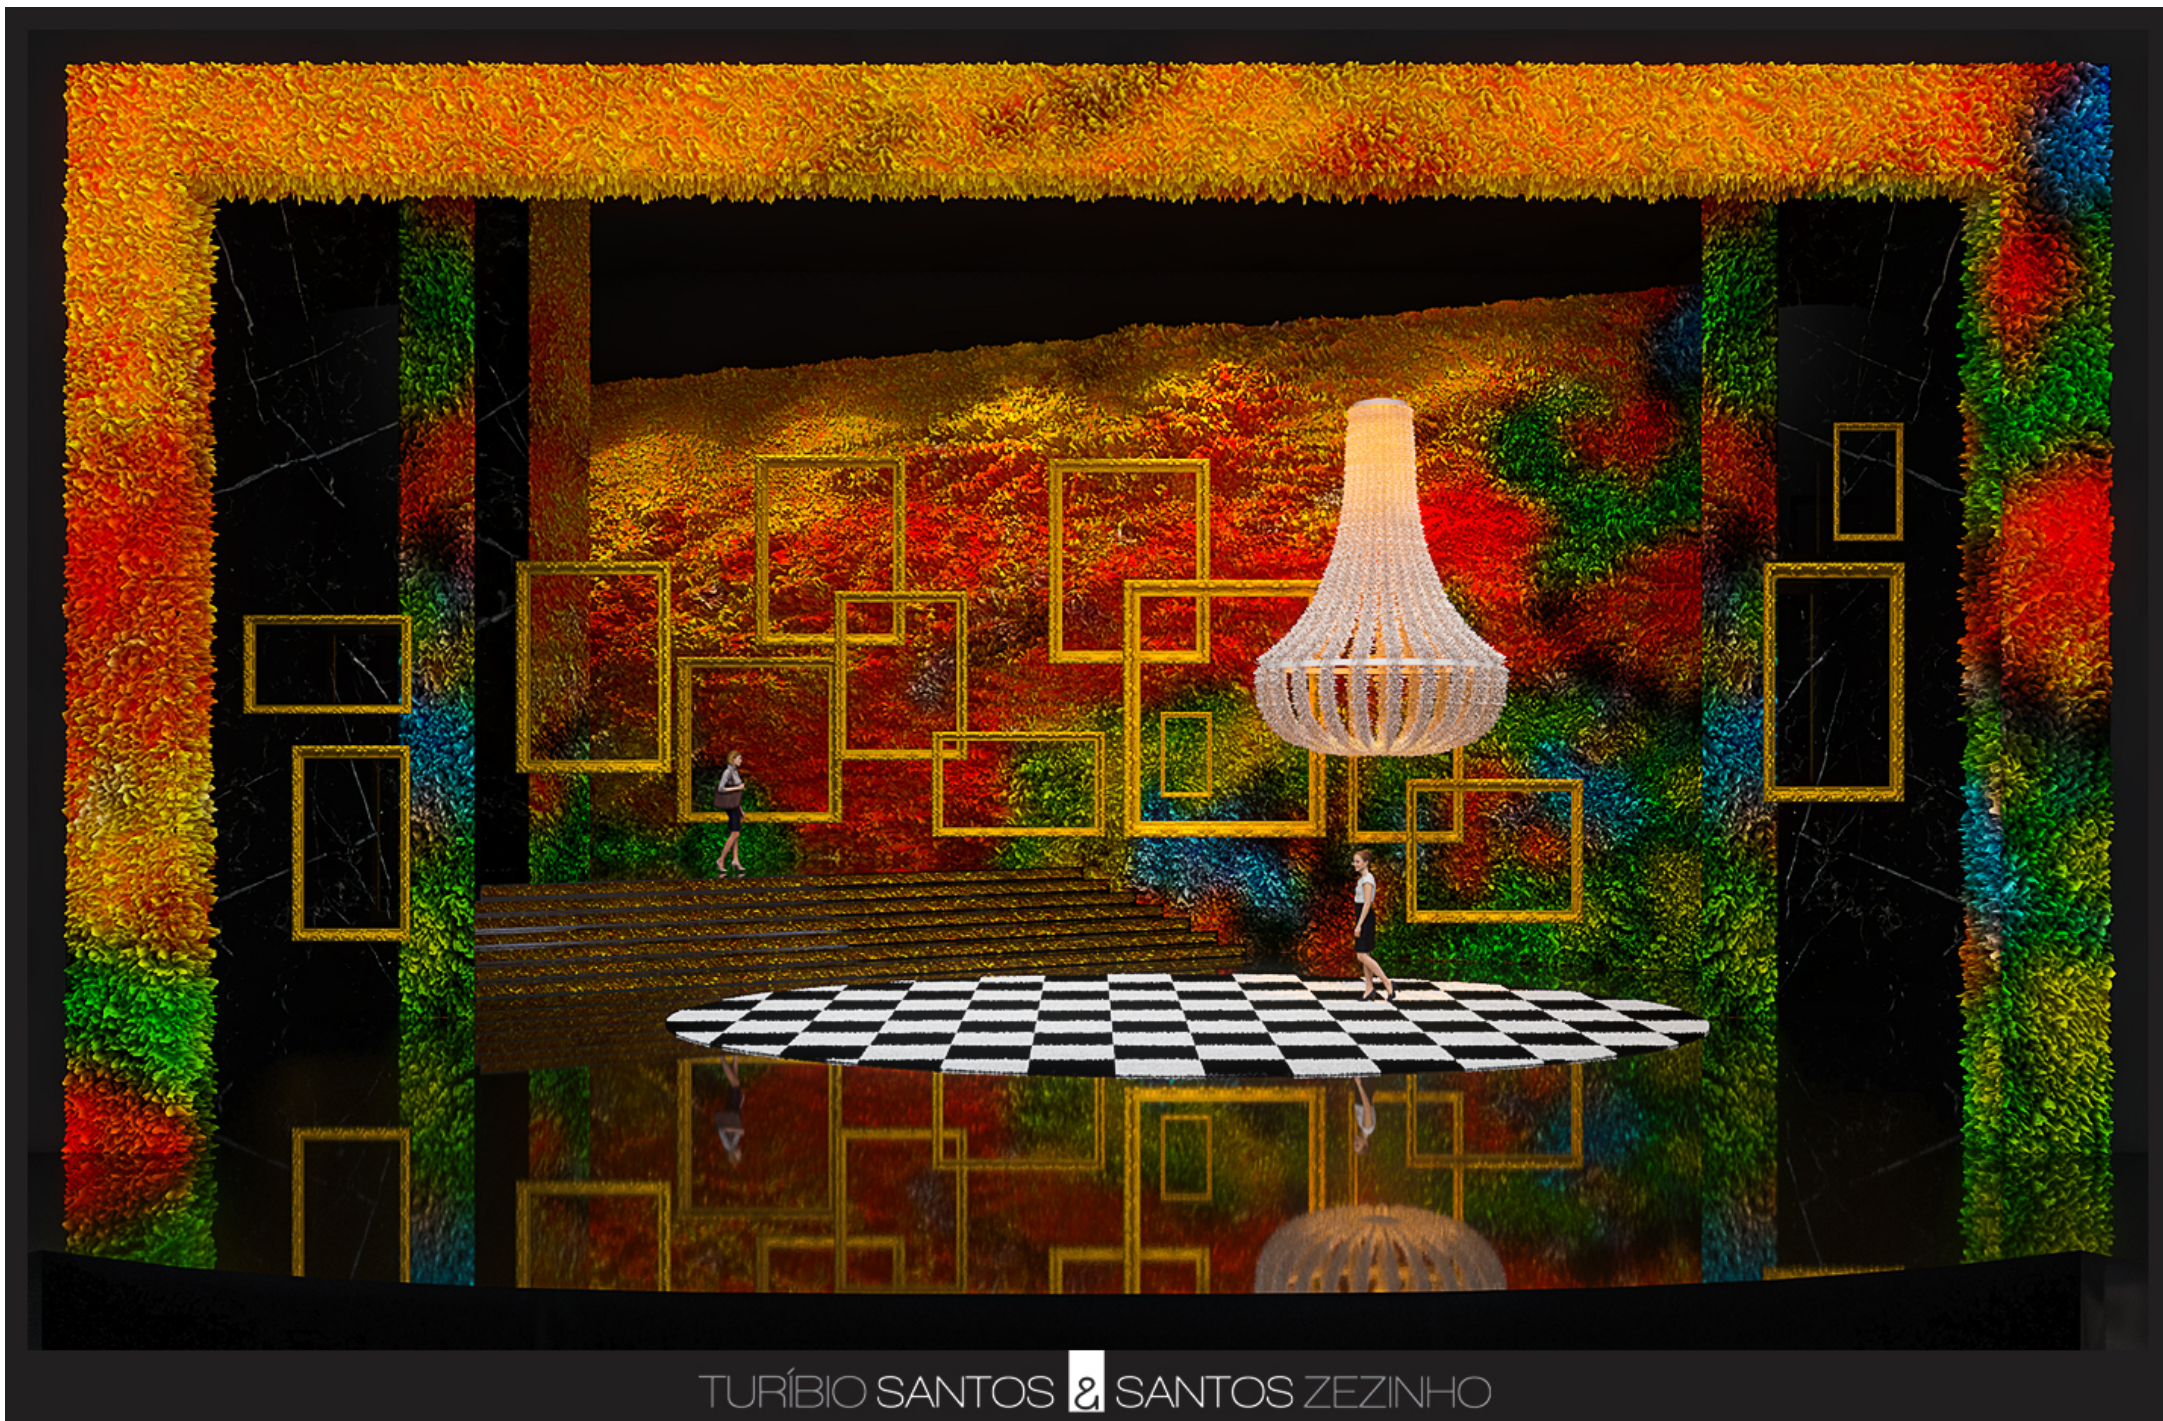


TURÍBIO SANTOS & SANTOS ZEZINHO

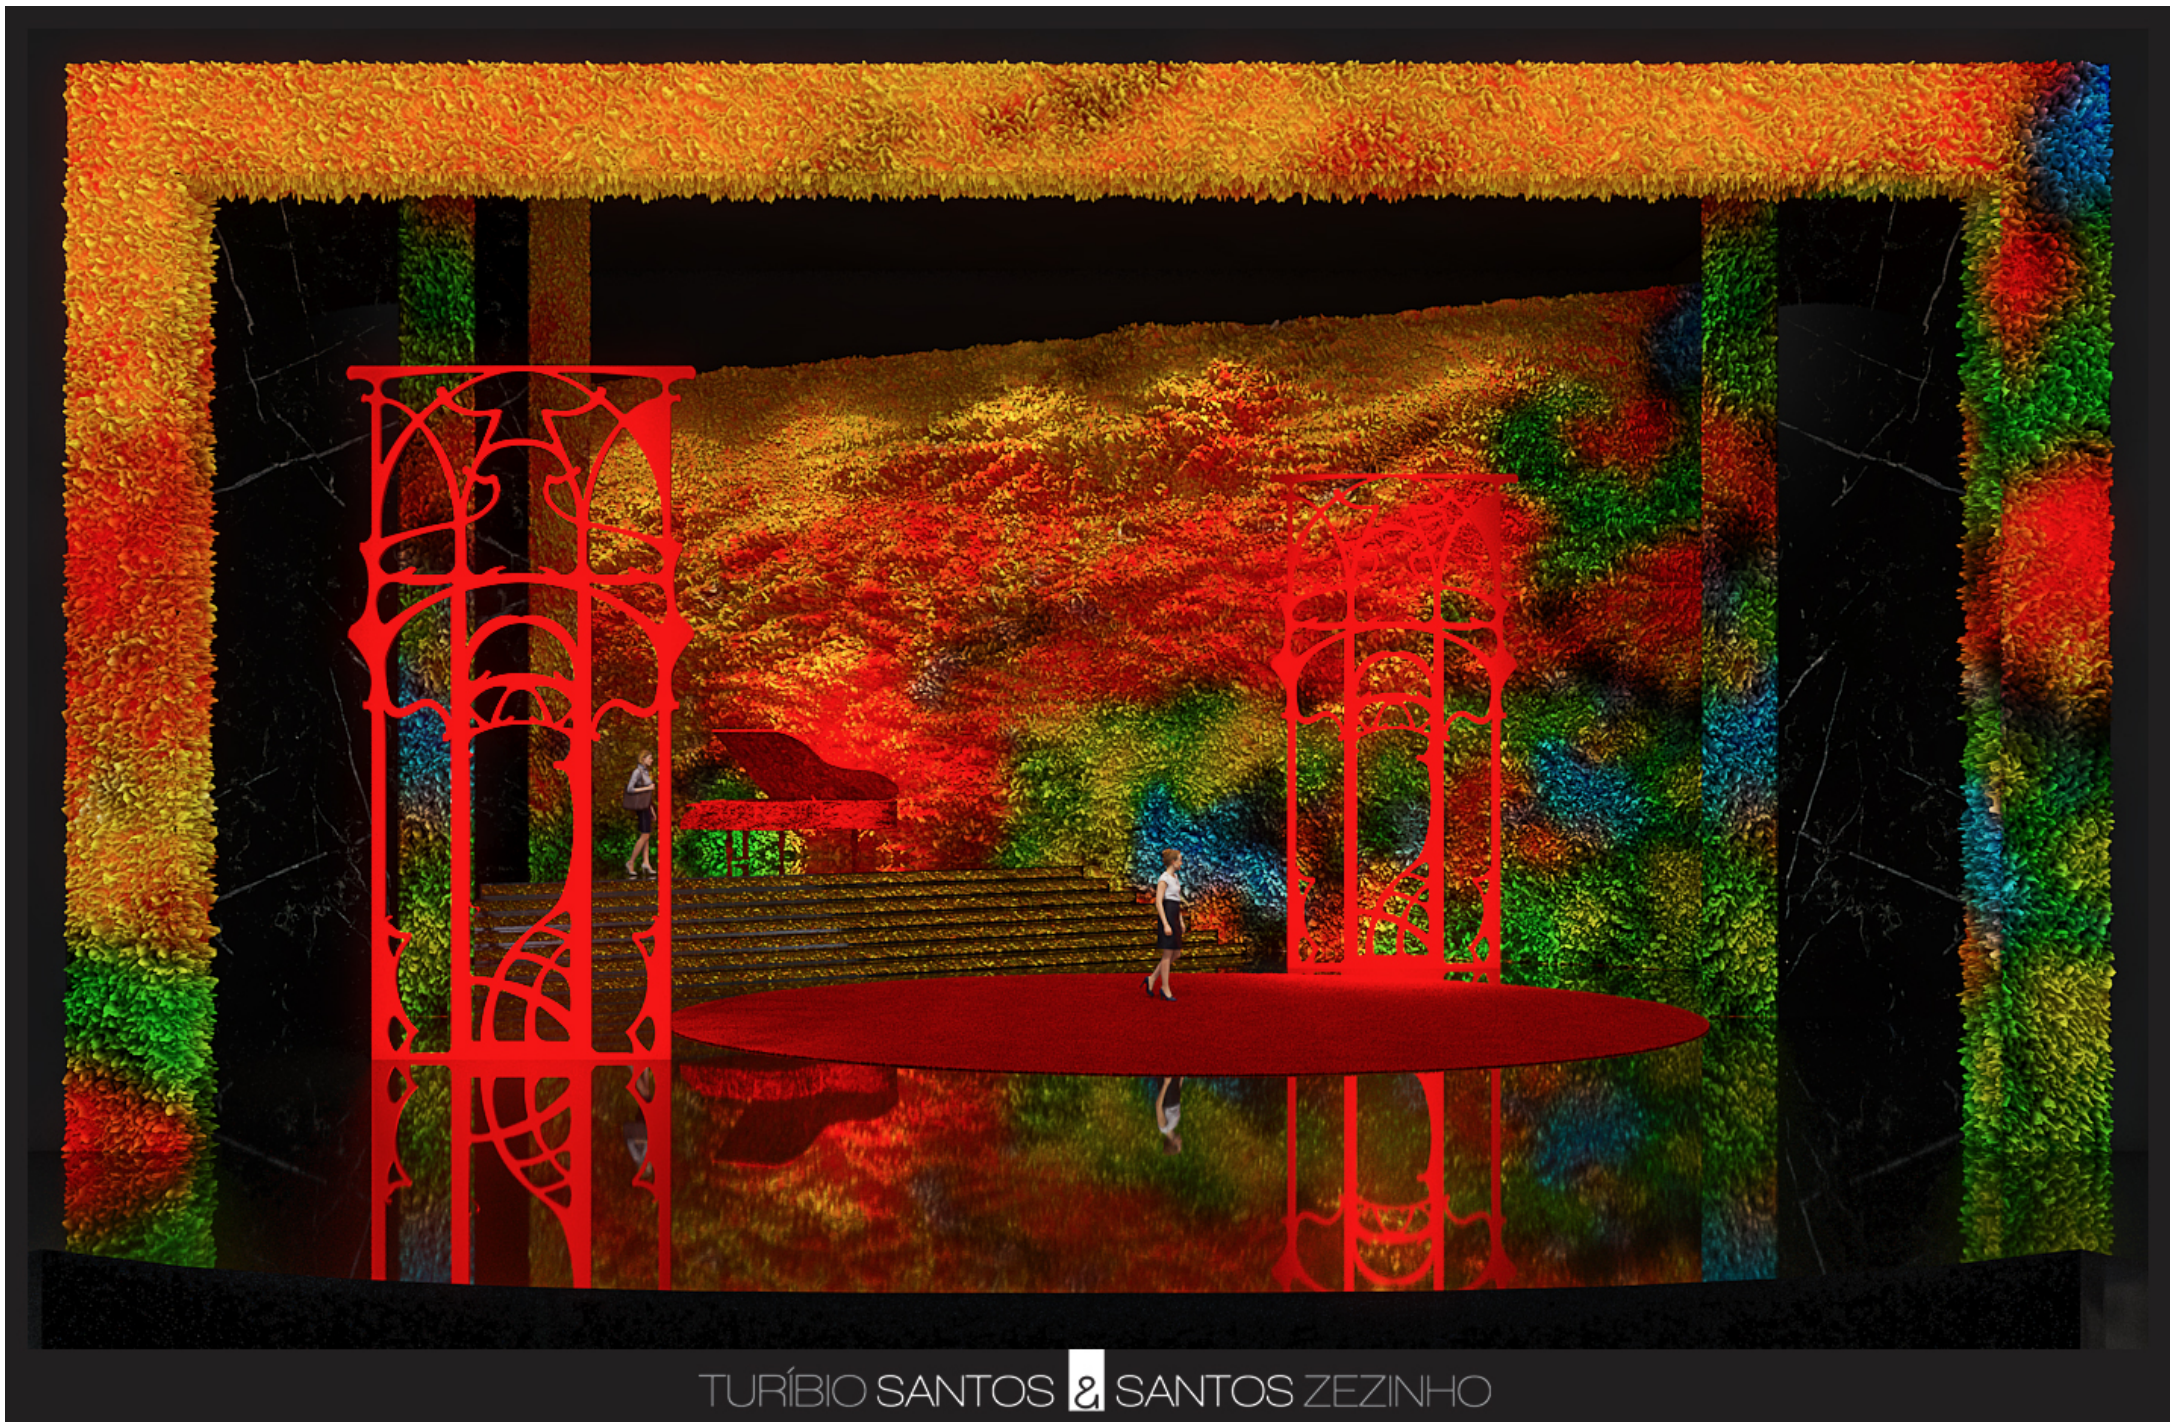

TURÍBIO SANTOS & SANTOS ZEZINHO

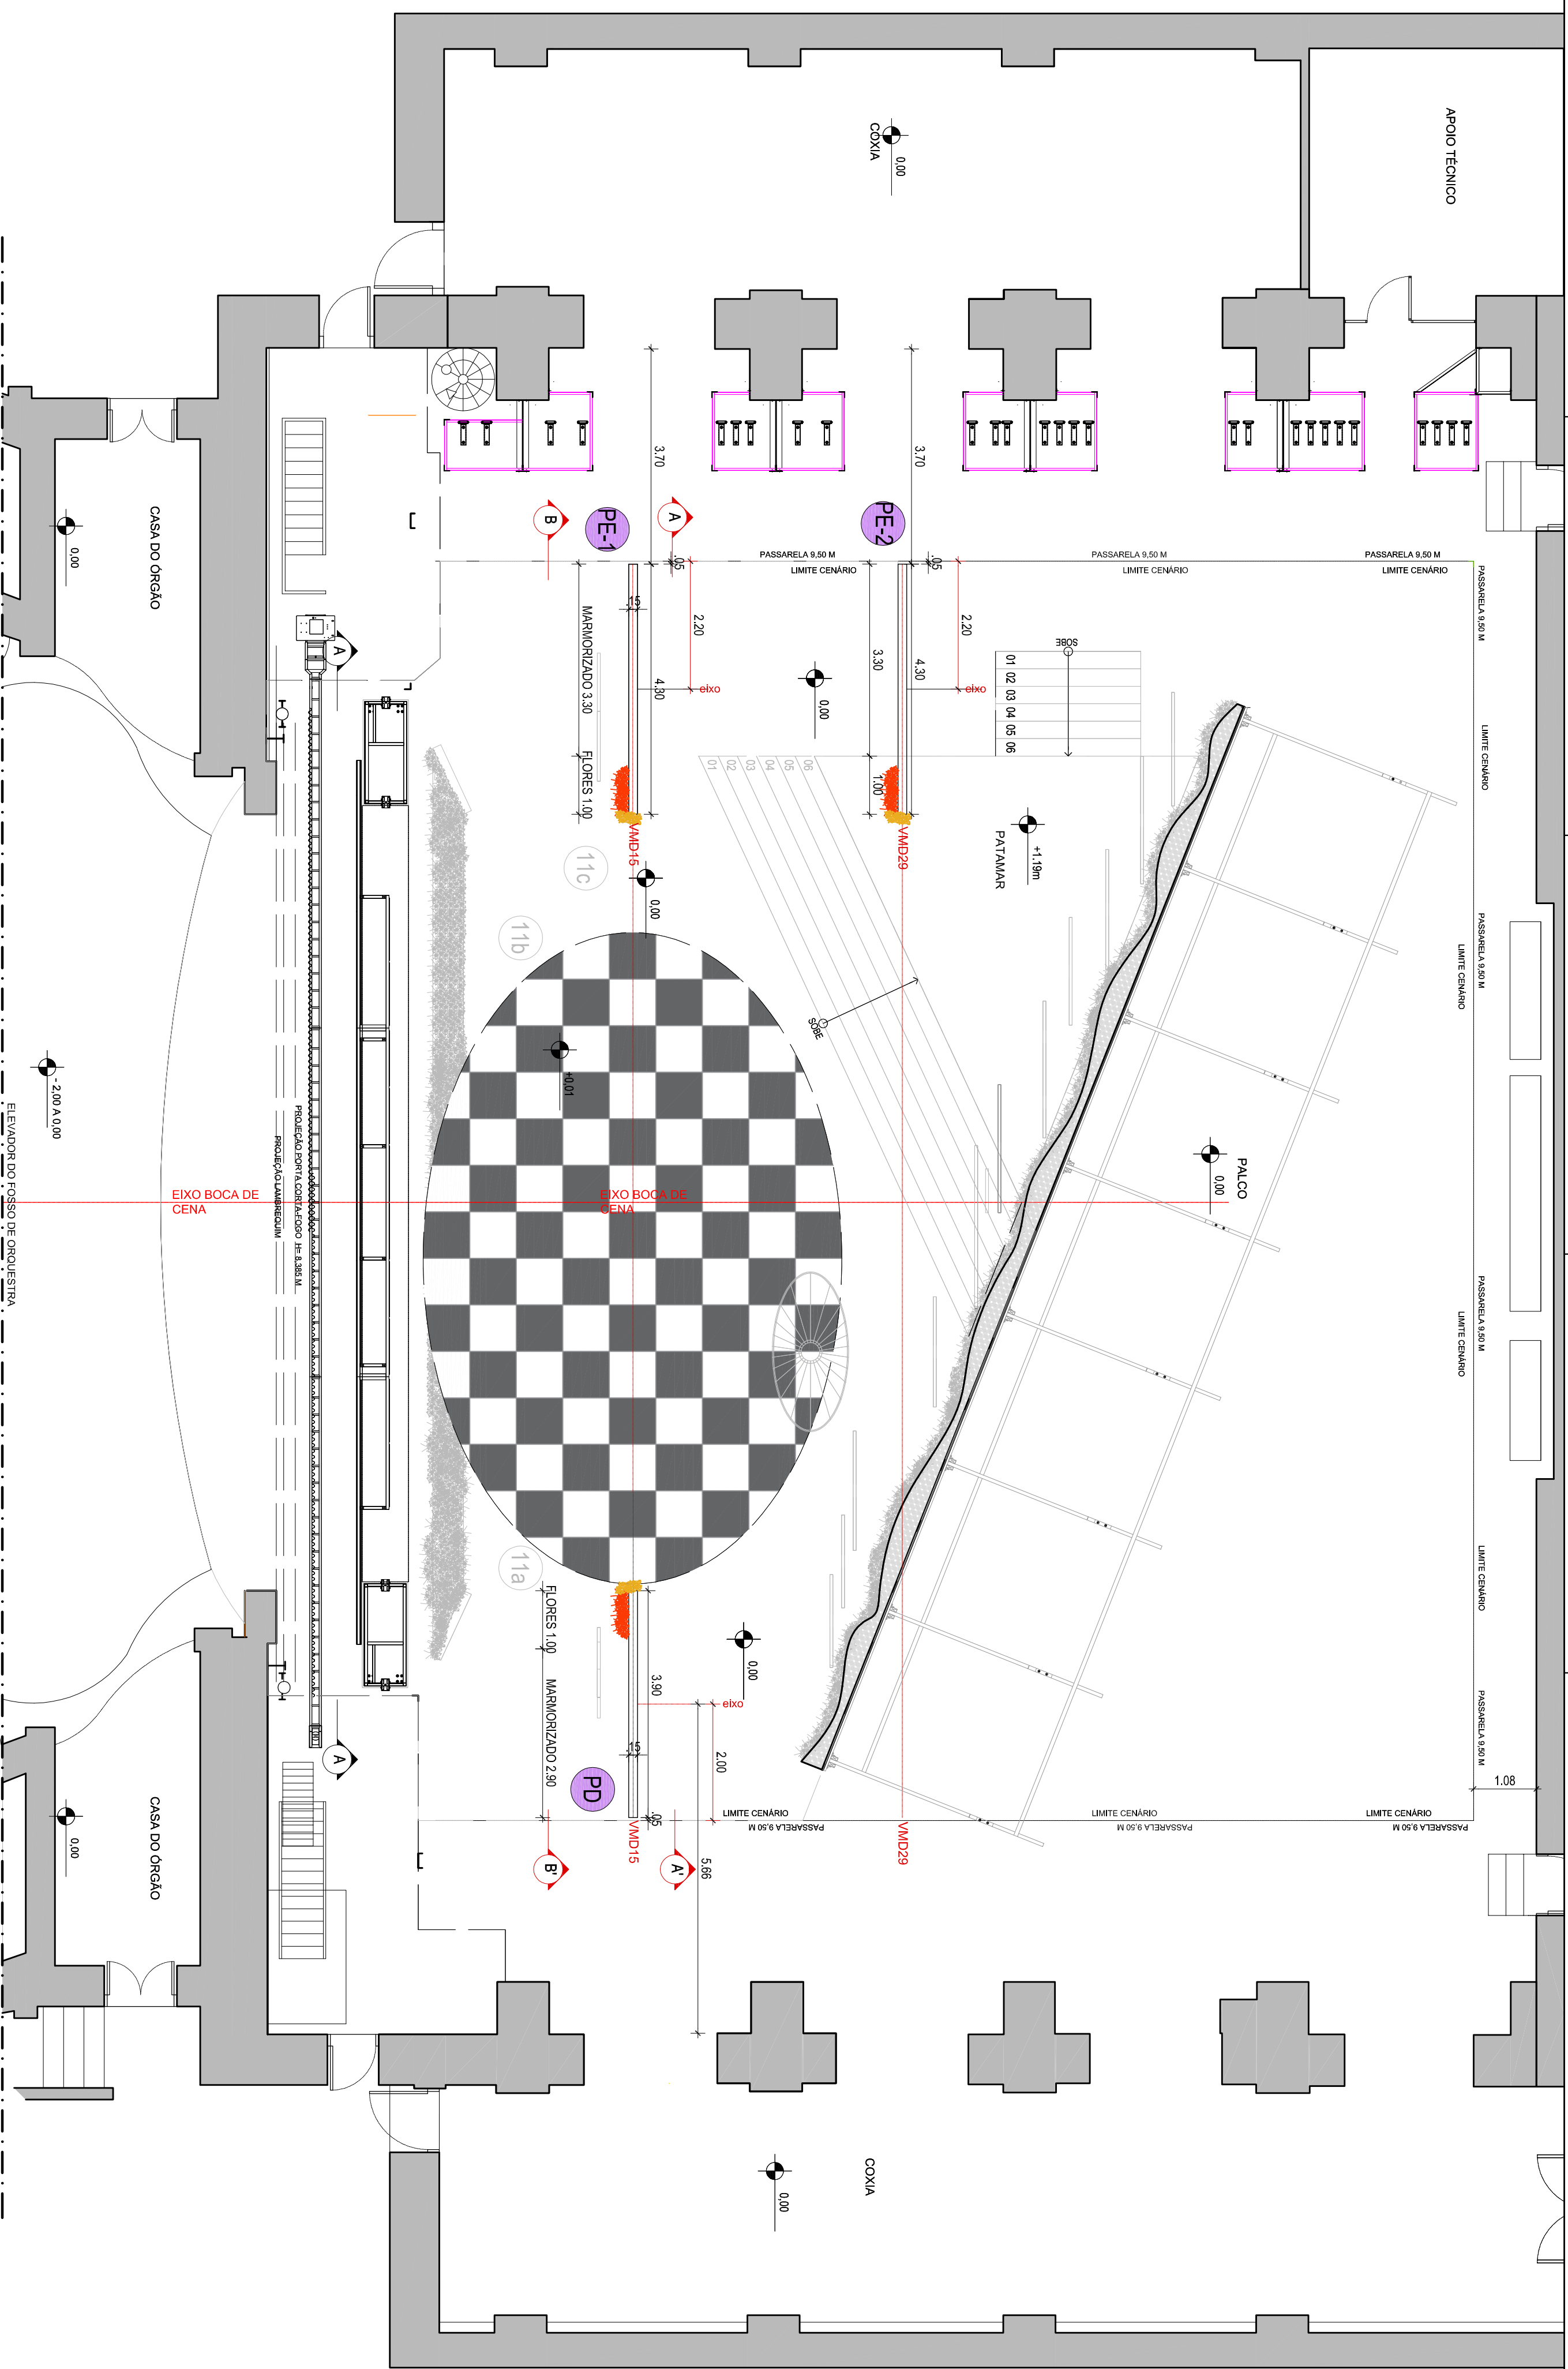

PATAS /MONTANTE EM MADEIRA -ACABAMENTO / REVESTIMENTO PINTURA MARMORIZADA PADRÃO MARMORE NERO MAQUINA E FLORES ARTIFICIAIS/PADRÃO BASEADO SEÇÃO DA OBRA DE MAURICE VLAMINCK-RESTAURANT IN MARLY-LE-ROI.

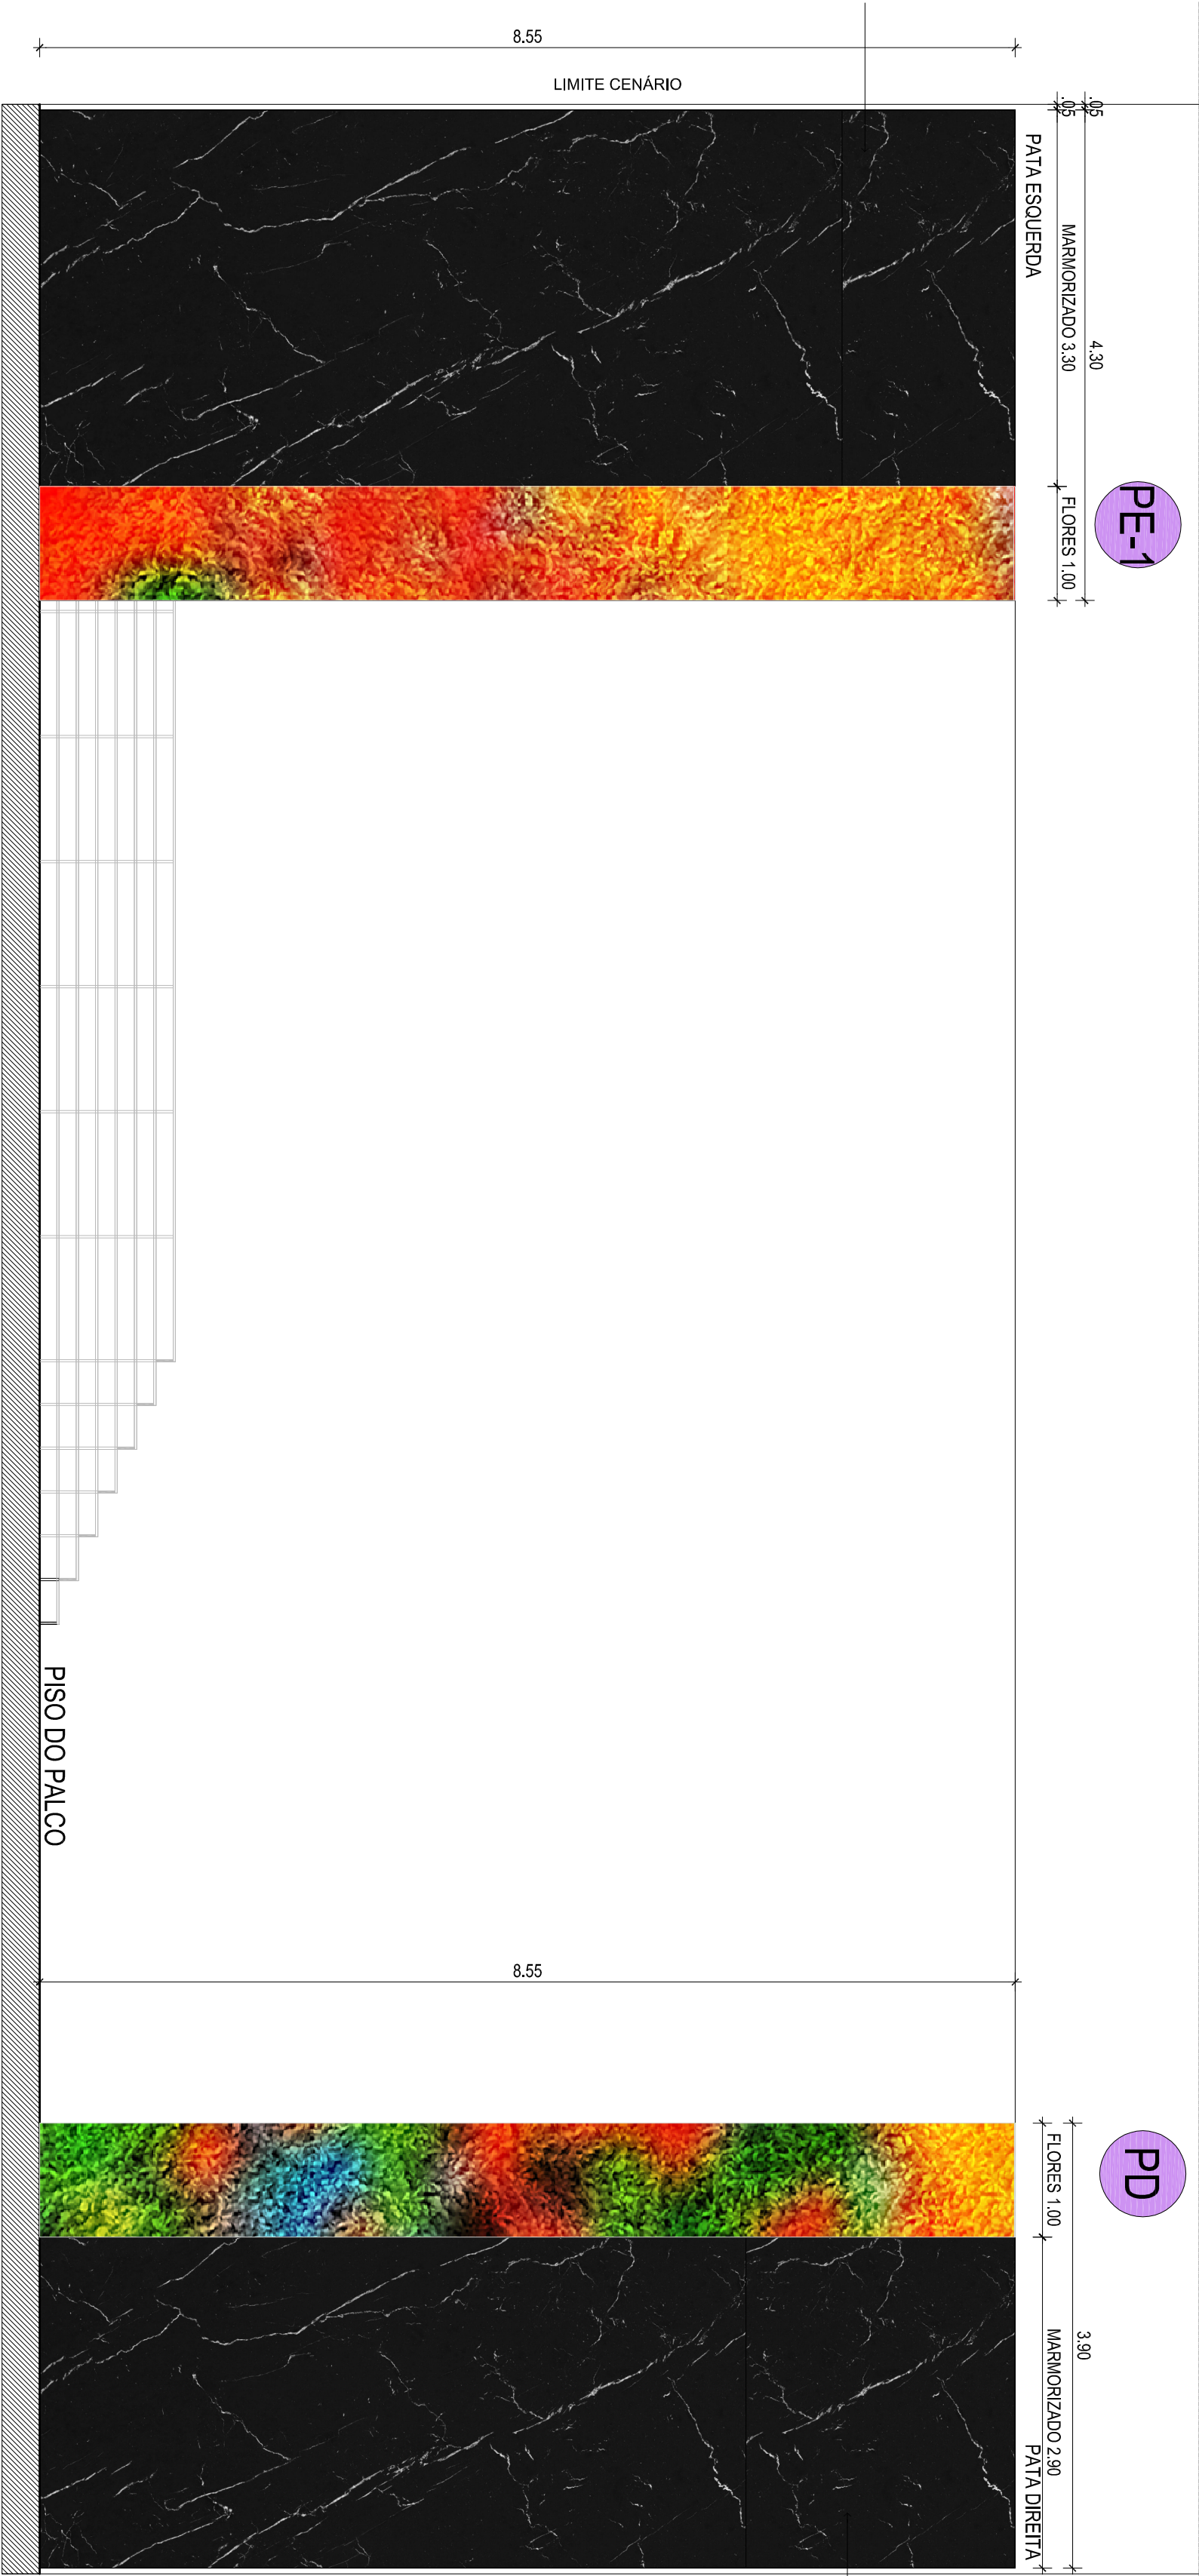

PATAS				
NOMENCLATURA	DIMENSÃO C x H x P	QUANTIDADE	VARA DE SUSTENTAÇÃO	DESCRIÇÃO
PD	3,90m x 8,55m x 0,15m	01	VMD15	PATAS /MONTANTE EM MADEIRA -ACABAMENTO / REVESTIMENTO PINTURA MARMORIZADA PADRÃO BASEADO MARMORE NERO MAQUINA E FLORES ARTIFICIAIS/PADRÃO BASEADO SEÇÃO DA OBRA DE MAURICE VLAMINCK-RESTAURANT IN MARLY-LE-ROI.
PE-1	4,30m x 8,55m x 0,15m	01	VMD15	PATAS /MONTANTE EM MADEIRA -ACABAMENTO / REVESTIMENTO PINTURA MARMORIZADA PADRÃO BASEADO MARMORE NERO MAQUINA E FLORES ARTIFICIAIS/PADRÃO BASEADO SEÇÃO DA OBRA DE MAURICE VLAMINCK-RESTAURANT IN MARLY-LE-ROI.
PE-2	4,30m x h x 0,15m	01	VMD29	PATAS /MONTANTE EM MADEIRA -ACABAMENTO / REVESTIMENTO PINTURA MARMORIZADA PADRÃO BASEADO MARMORE NERO MAQUINA E FLORES ARTIFICIAIS/PADRÃO BASEADO SEÇÃO DA OBRA DE MAURICE VLAMINCK-RESTAURANT IN MARLY-LE-ROI.

PE-2


4.30
MARMORIZADO 3.30
FLORES 1.00

PATA ESQUERDA

PATAS /MONTANTE
EM MADEIRA
-ACABAMENTO /
REVESTIMENTO
PINTURA
MARMORIZADA
PADRÃO MARMORE
NERO MAQUINA E
FLORES
ARTIFICIAIS(PADRÃO
BASEADO SEÇÃO DA
OBRA DE MAURICE
VLAMINCK-RESTAURANT
IN MARLY-LE-ROI.

8.55
7.36
1.19

LIMITE CENÁRIO

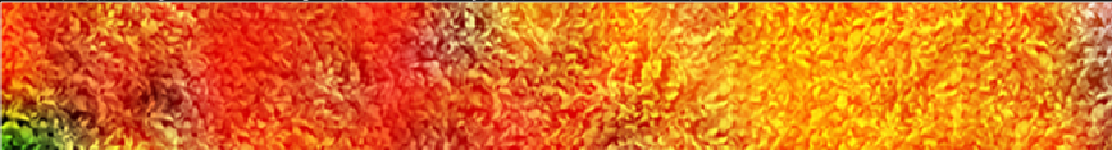

PAINEL DE FLORES

PISO PATAMAR


PISO DO PALCO

PAINEL DE FLORES

LIMITE CENÁRIO


ELEVAÇÃO AA' PATAS PE-2 -1º,2º E 3º ATO

ESCALA 1/50

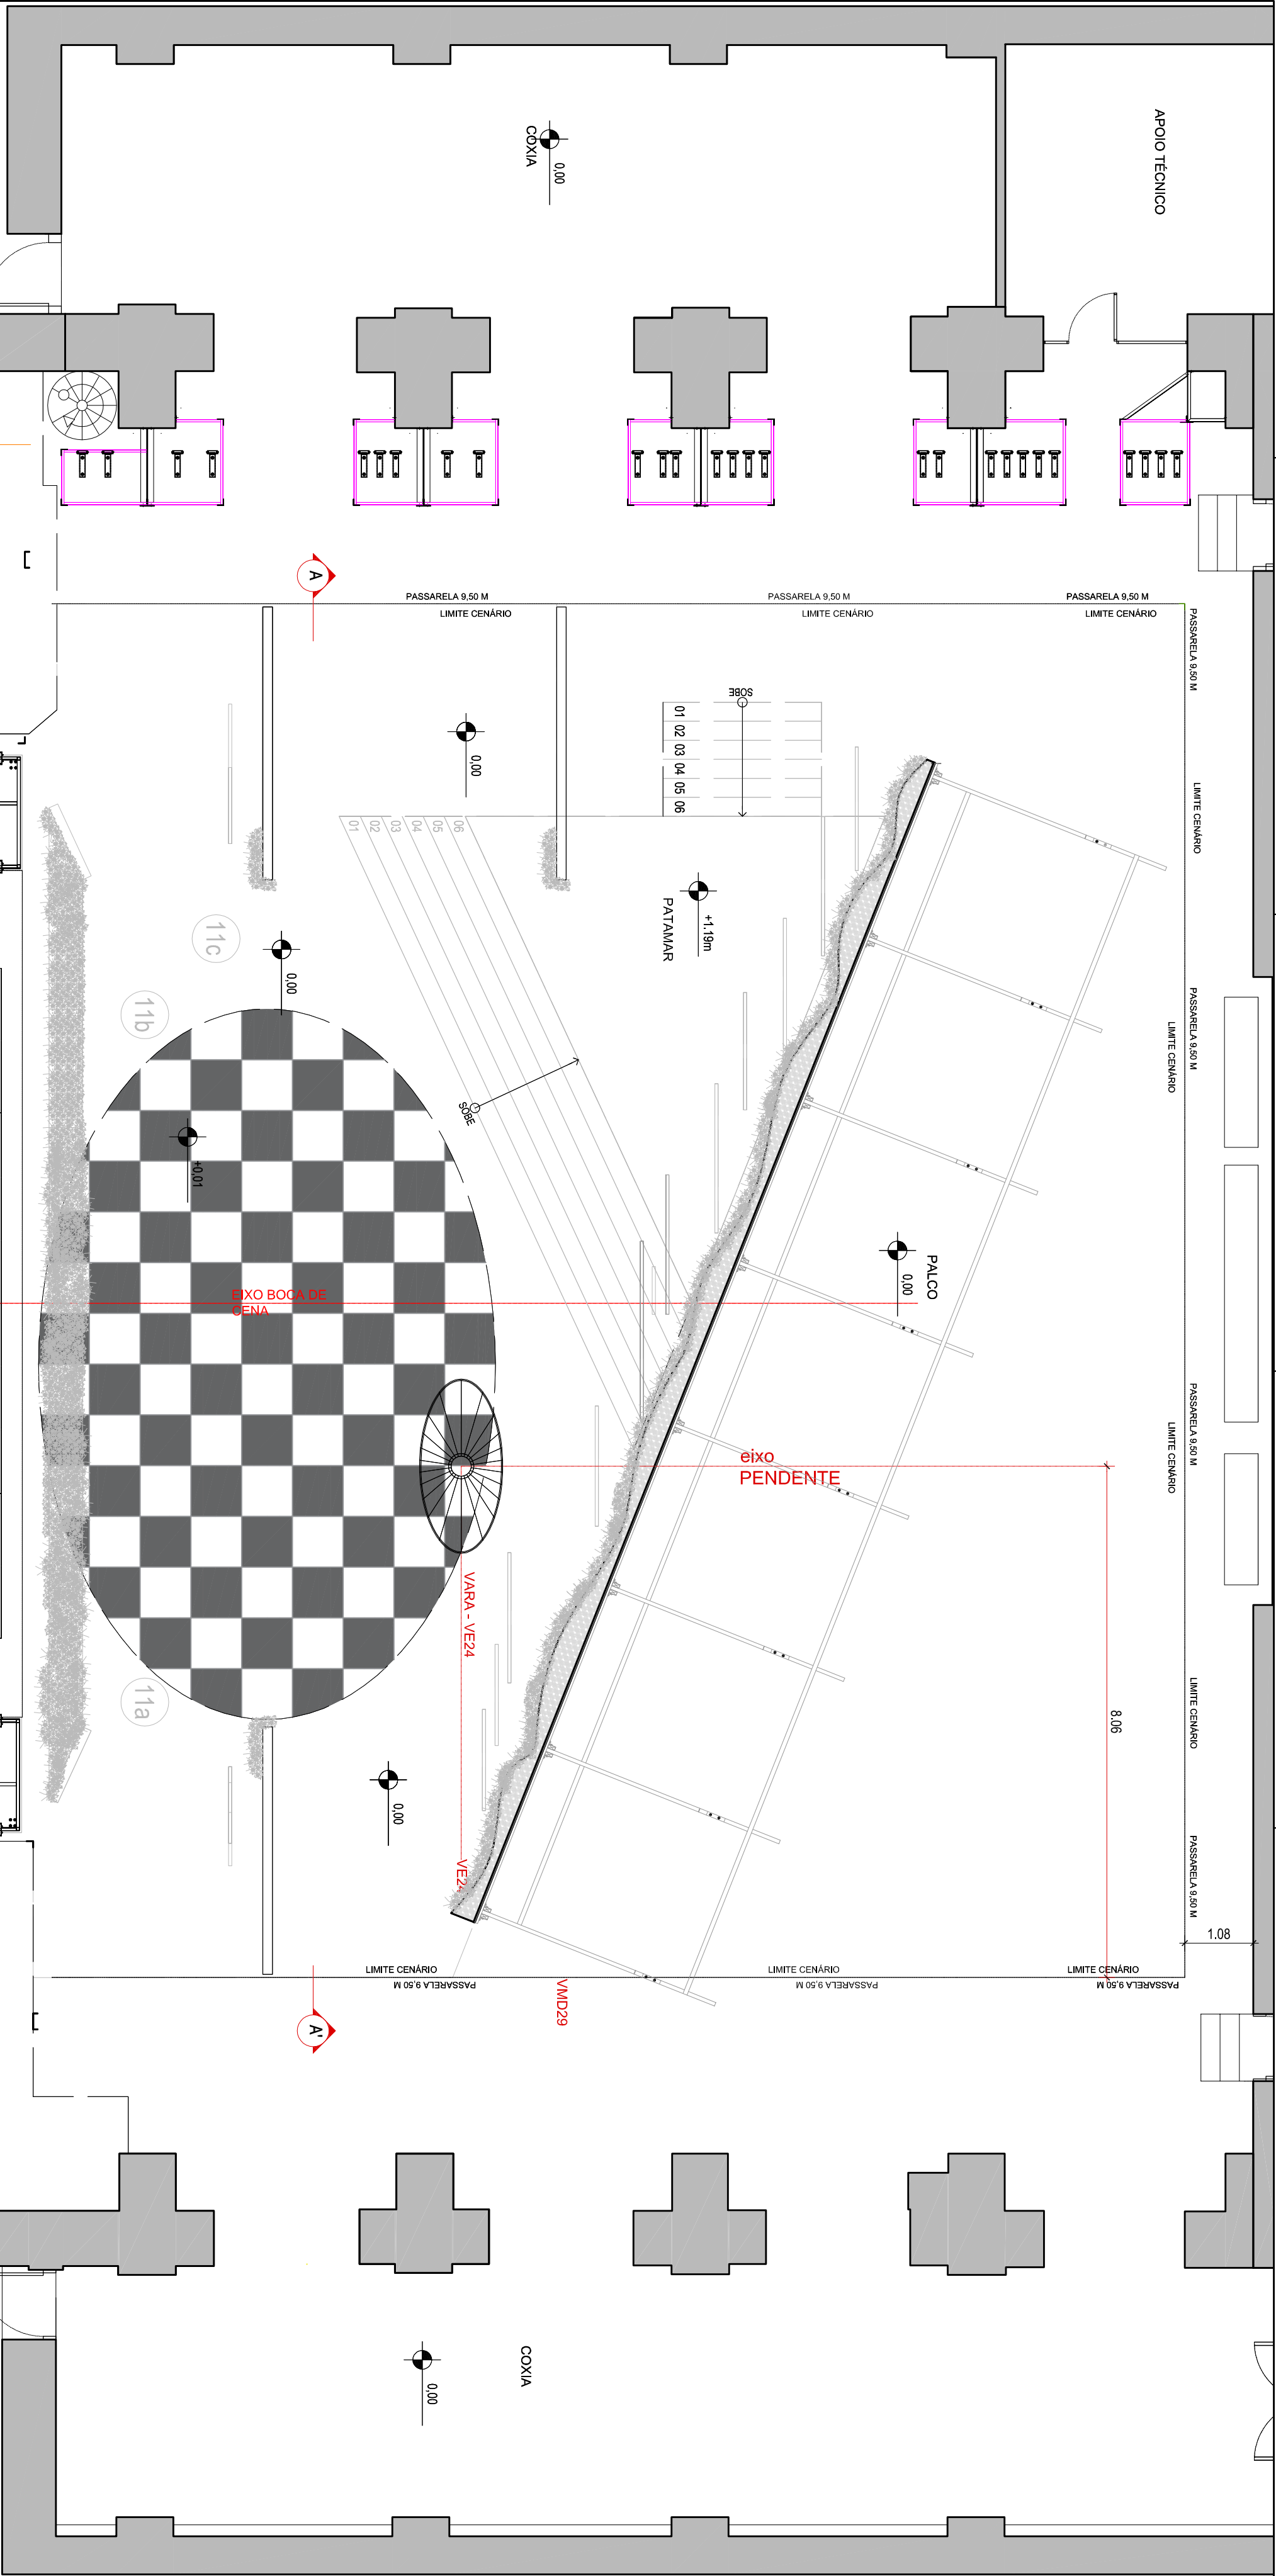

PLANTA BAIXA - PENDENTE CENOGRÁFICO - 1º ATO

ESCALA 1/75

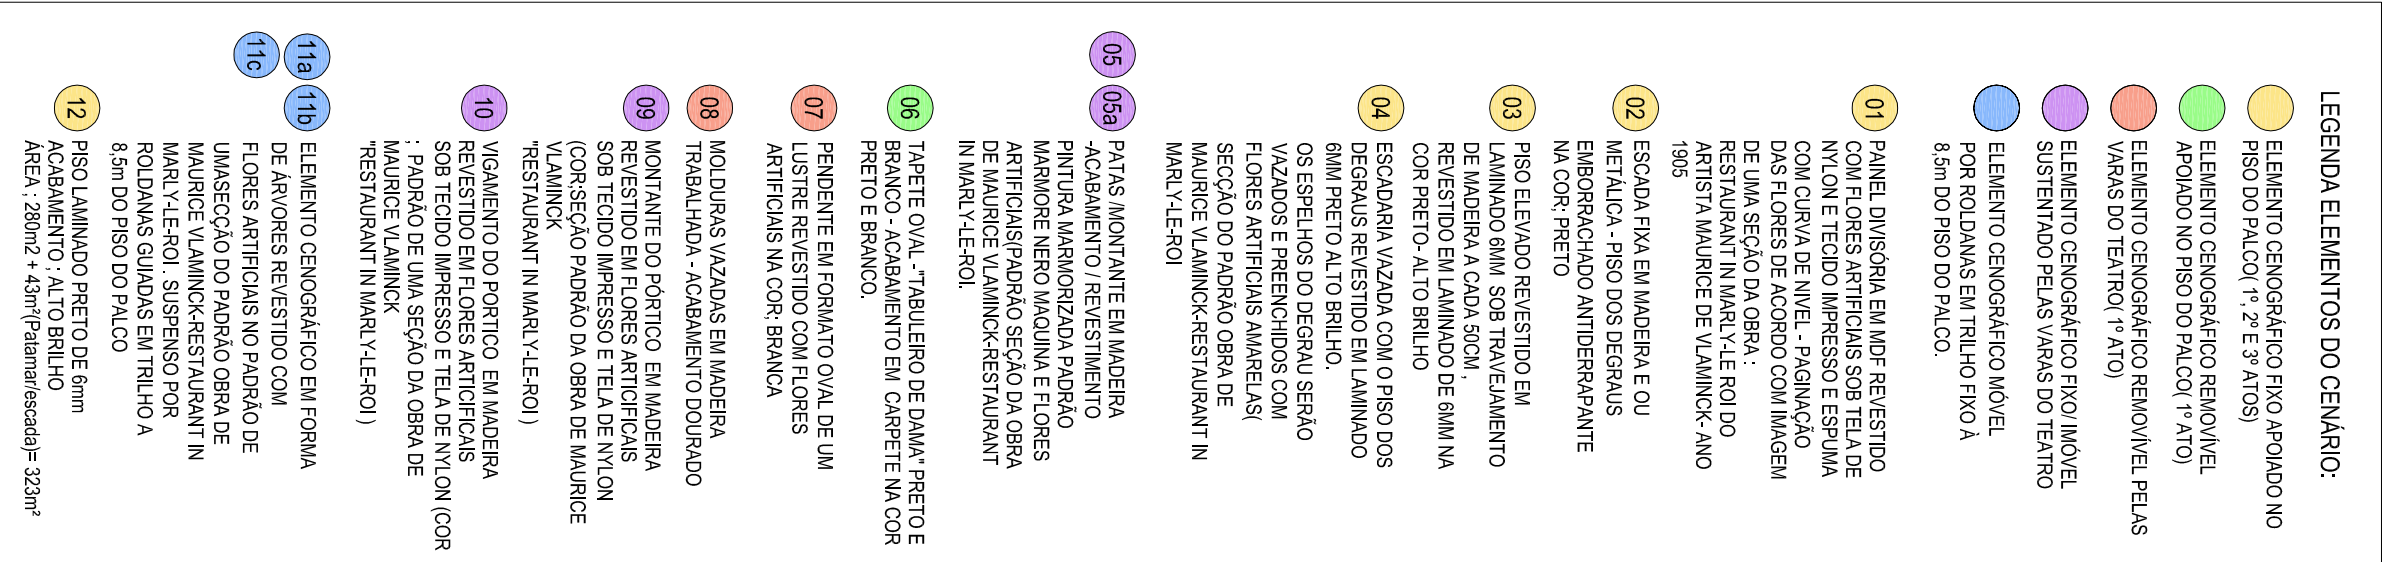


TURÍBIO
SANTOS &
ZEZINHO
SANTOS
arquitetura


ARQ. COLABORADOR: ANA CUNHA
ana@sentosentosarquiteta.com.br
COORDENAÇÃO: FÁBIANA BRANQUINHO
fabiana@sentosentosarquiteta.com.br
DESENHO: ANA CUNHA


LAYOUT CENÁRIO - 1º ATO
 JOSELOU - 10/04/2018 15:56:53 - EDITORIO 1 - A10-002
 PROJETO: GENOGRRAFIA DE VIVUA ALEGRE
 CLIENTE: THEATRO MUNICIPAL DE SAO PAULO
 ENDEREÇO DA OBRA: Praça Ramos De Azevedo, s/n - República, São Paulo - SP

PRANCHA
01 | 11
REVISÃO
R-02
DATA: 12.08.2019

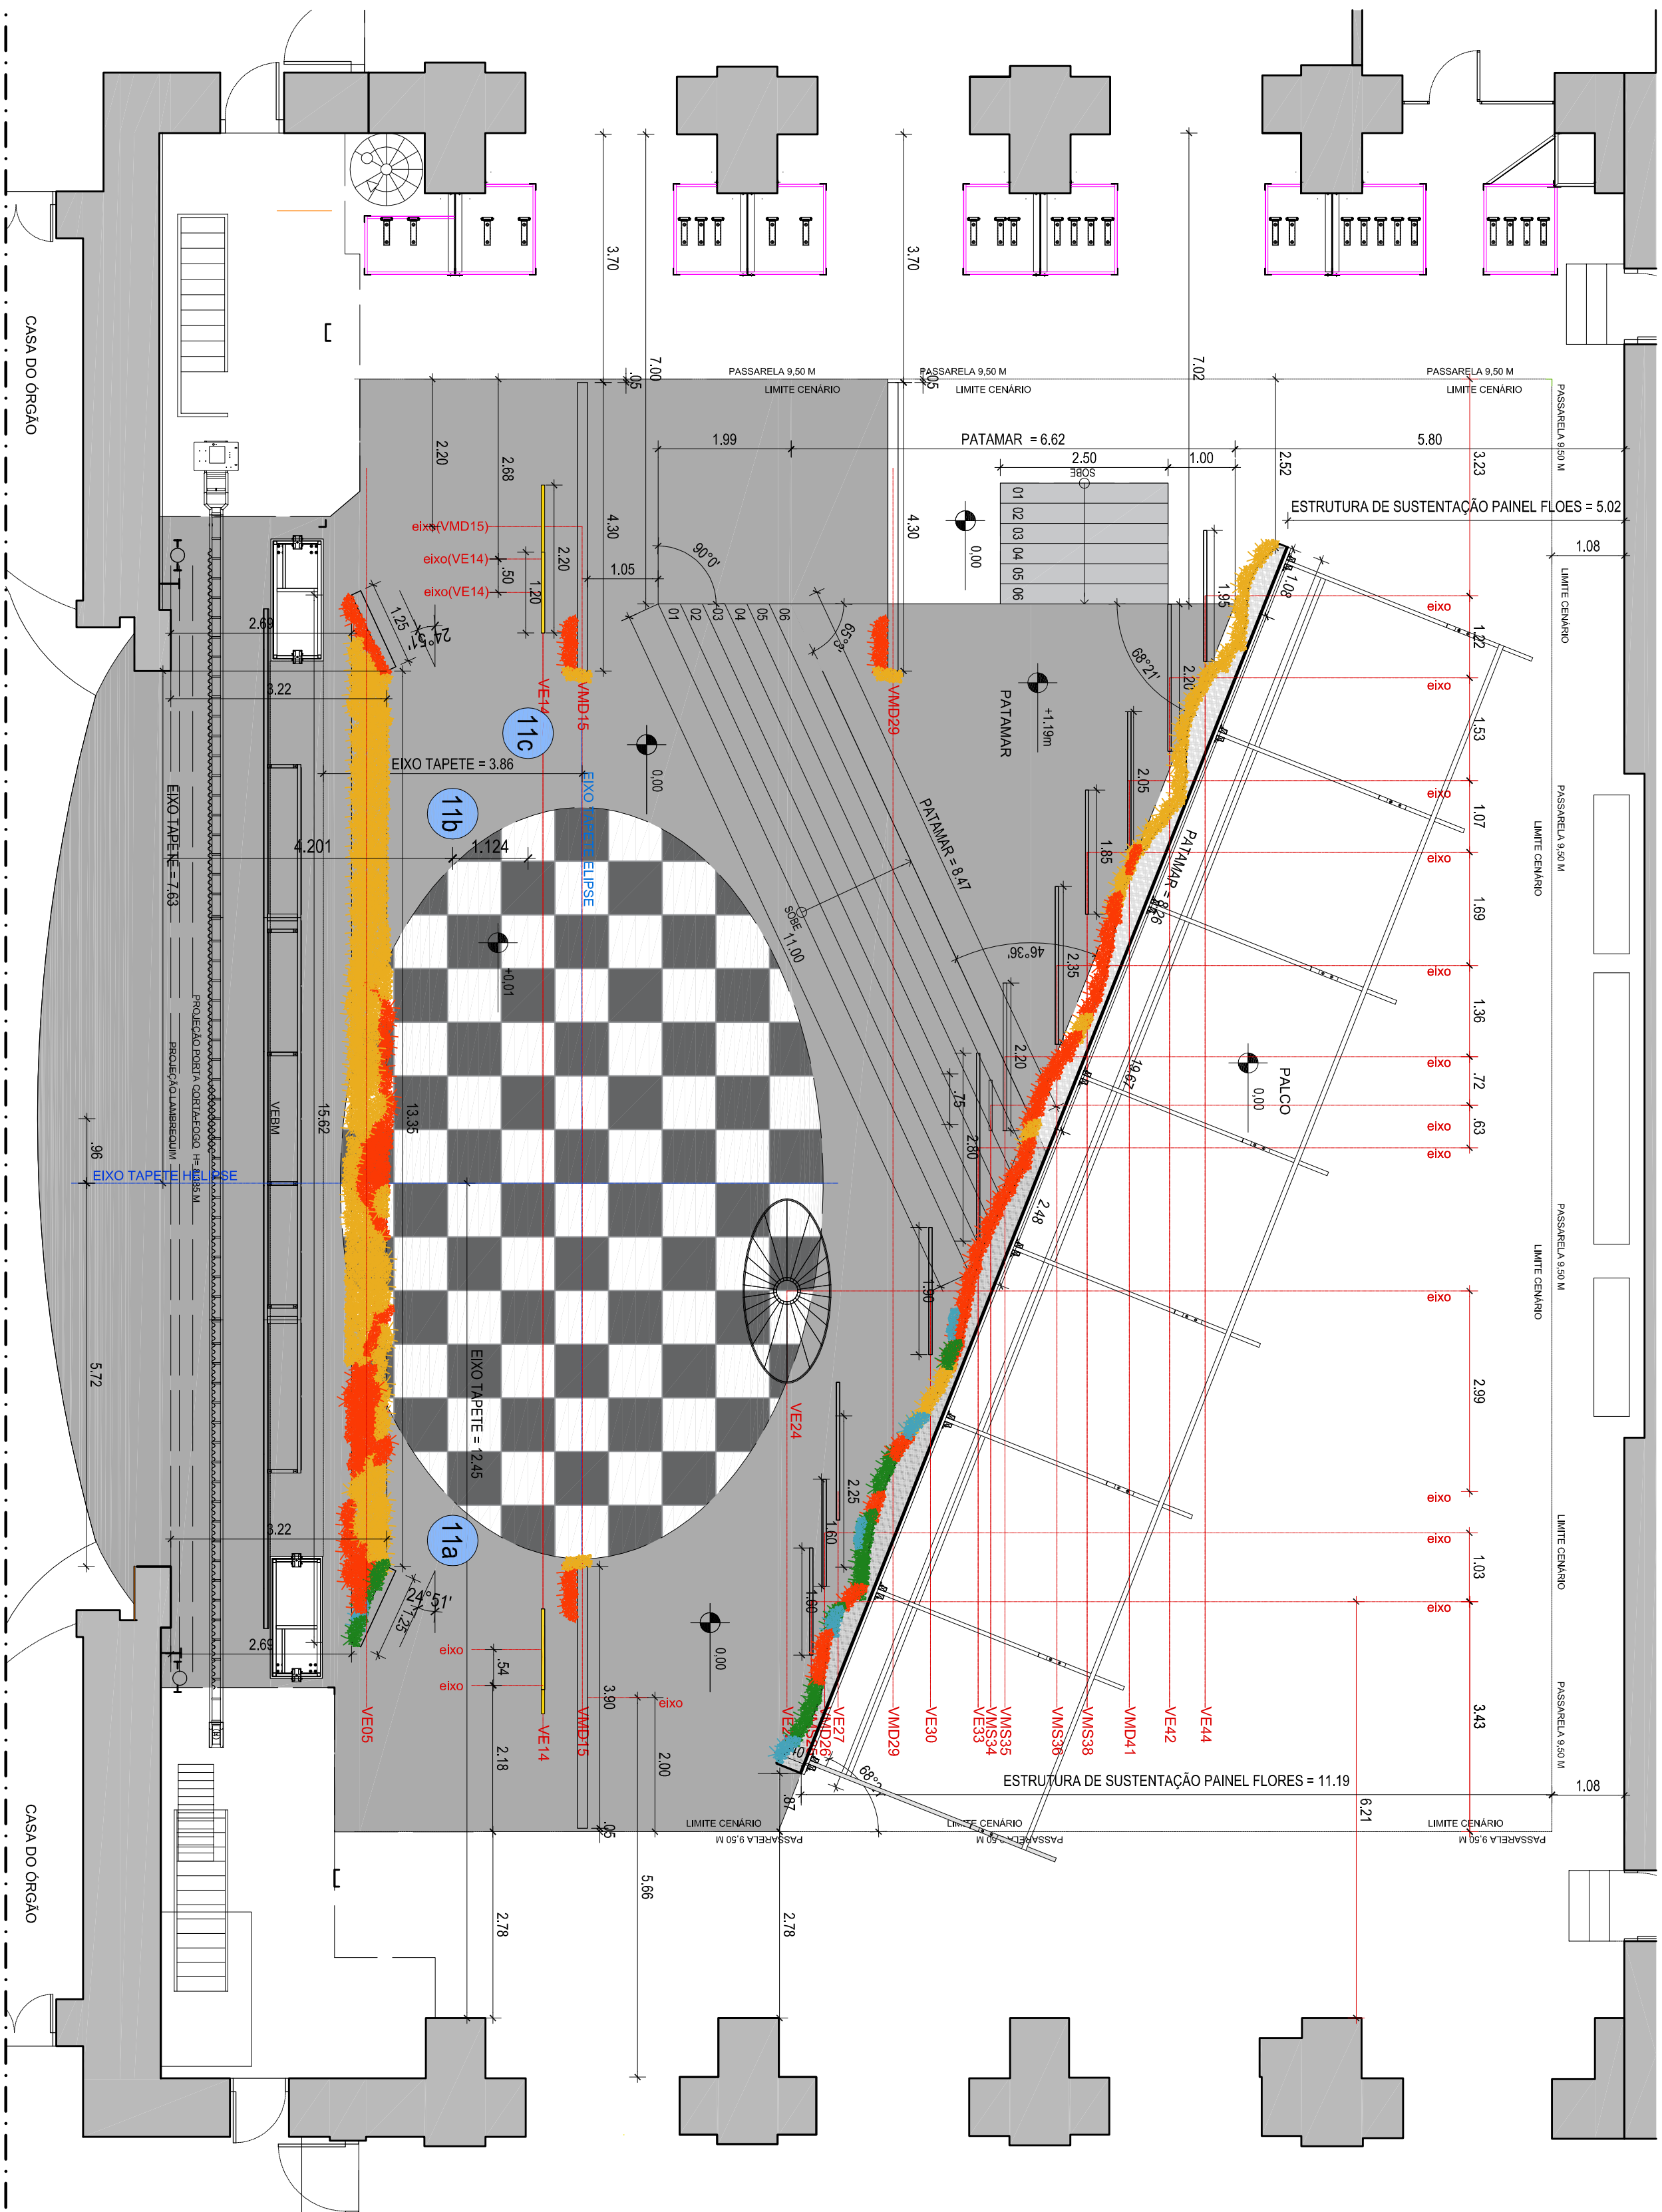

PLANTA BAIXA - LOCAÇÃO ELEMENTOS CENOGRÁFICOS - 1º ATO
ESCALA 1/75

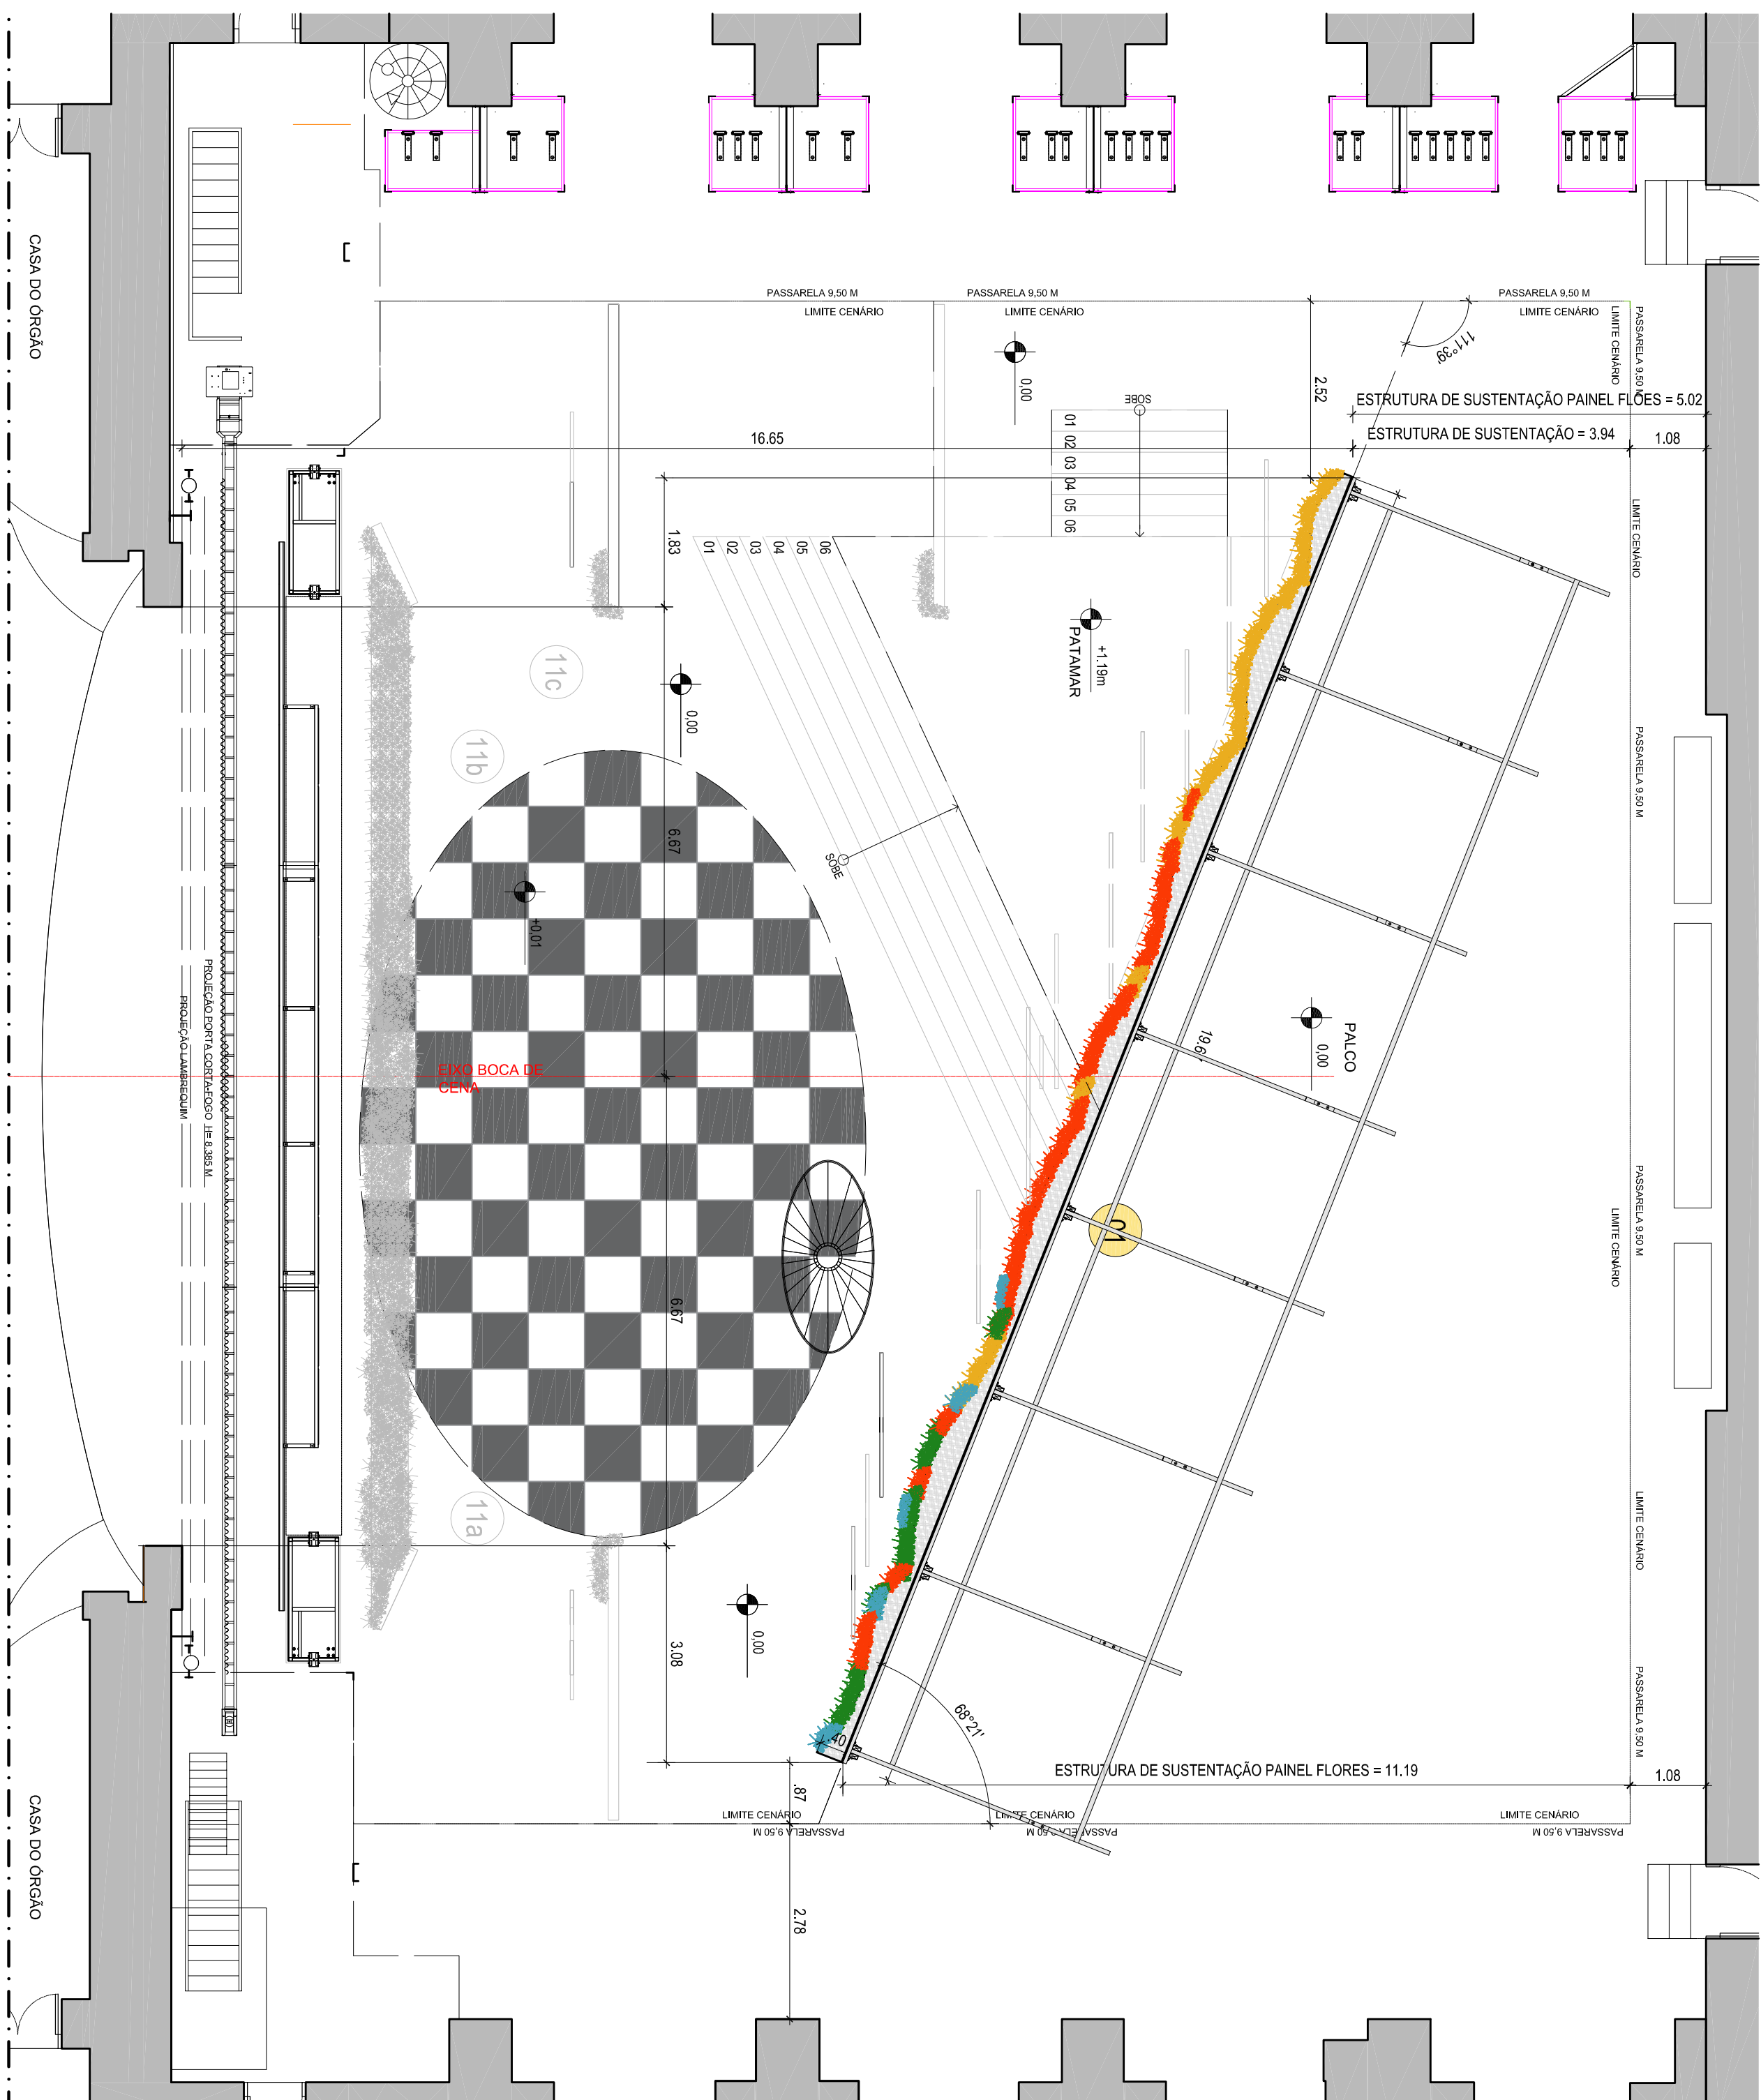


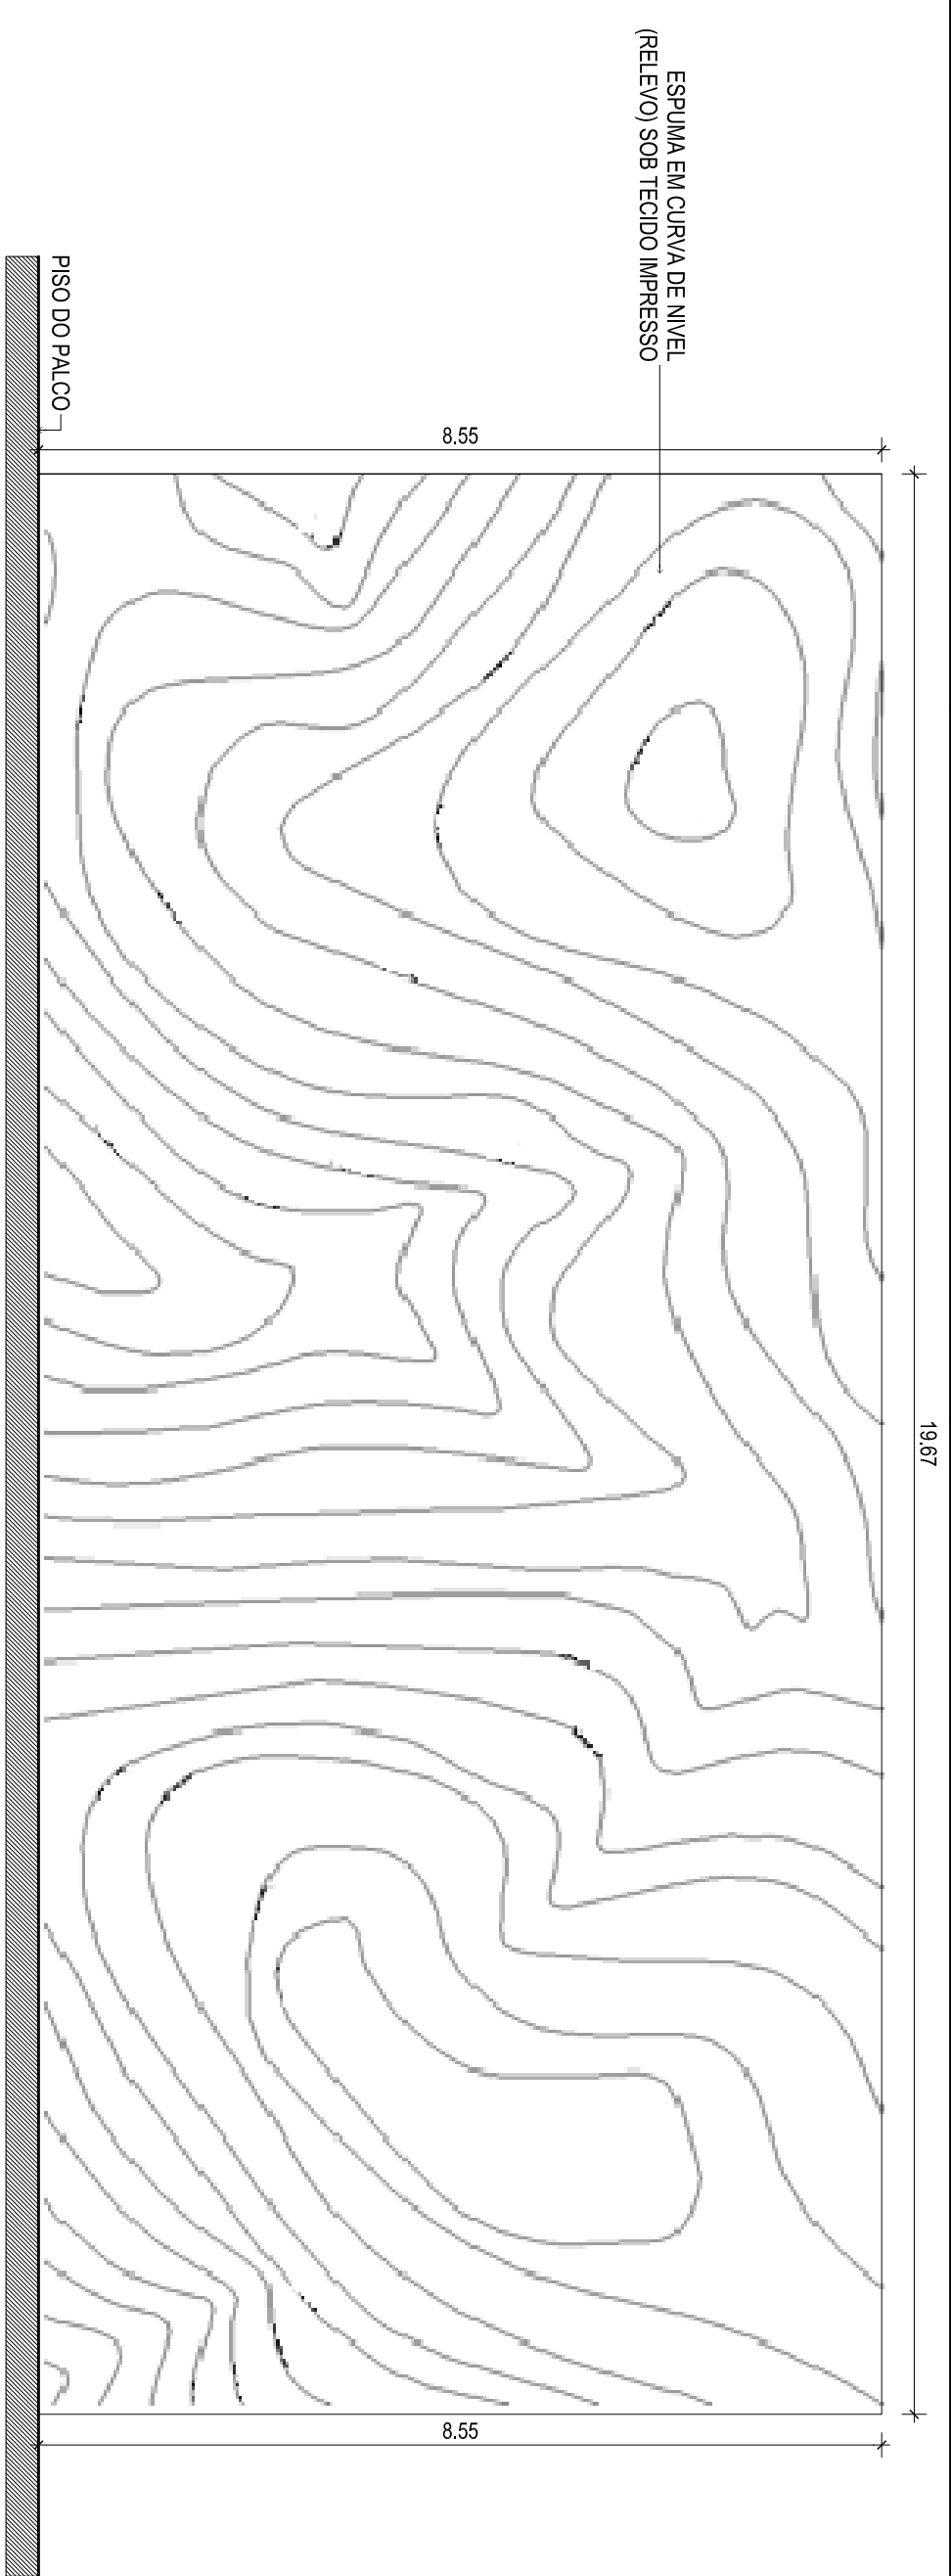

ELEVÇÃO FRONTAL AA' CURVA DE NIVEL EM ESPUMA- PAINEL 01 CENOGRAFICO- 1º, 2º E 3º ATOS

19.67


PAINEL DIVISÓRIA EM MDF REVESTIDO COM FLORES ARTIFICIAIS SOB TELA DE NYLON E TECIDO IMPRESSO E ESPUMA COM CURVA DE NIVEL - PAGINAÇÃO DAS FLORES DE ACORDO COM IMAGEM DE UMA SEÇÃO DA OBRA : RESTAURANT IN MARLY-LE ROI DO ARTISTA MAURICE DE VLAMINCK- ANO 1905

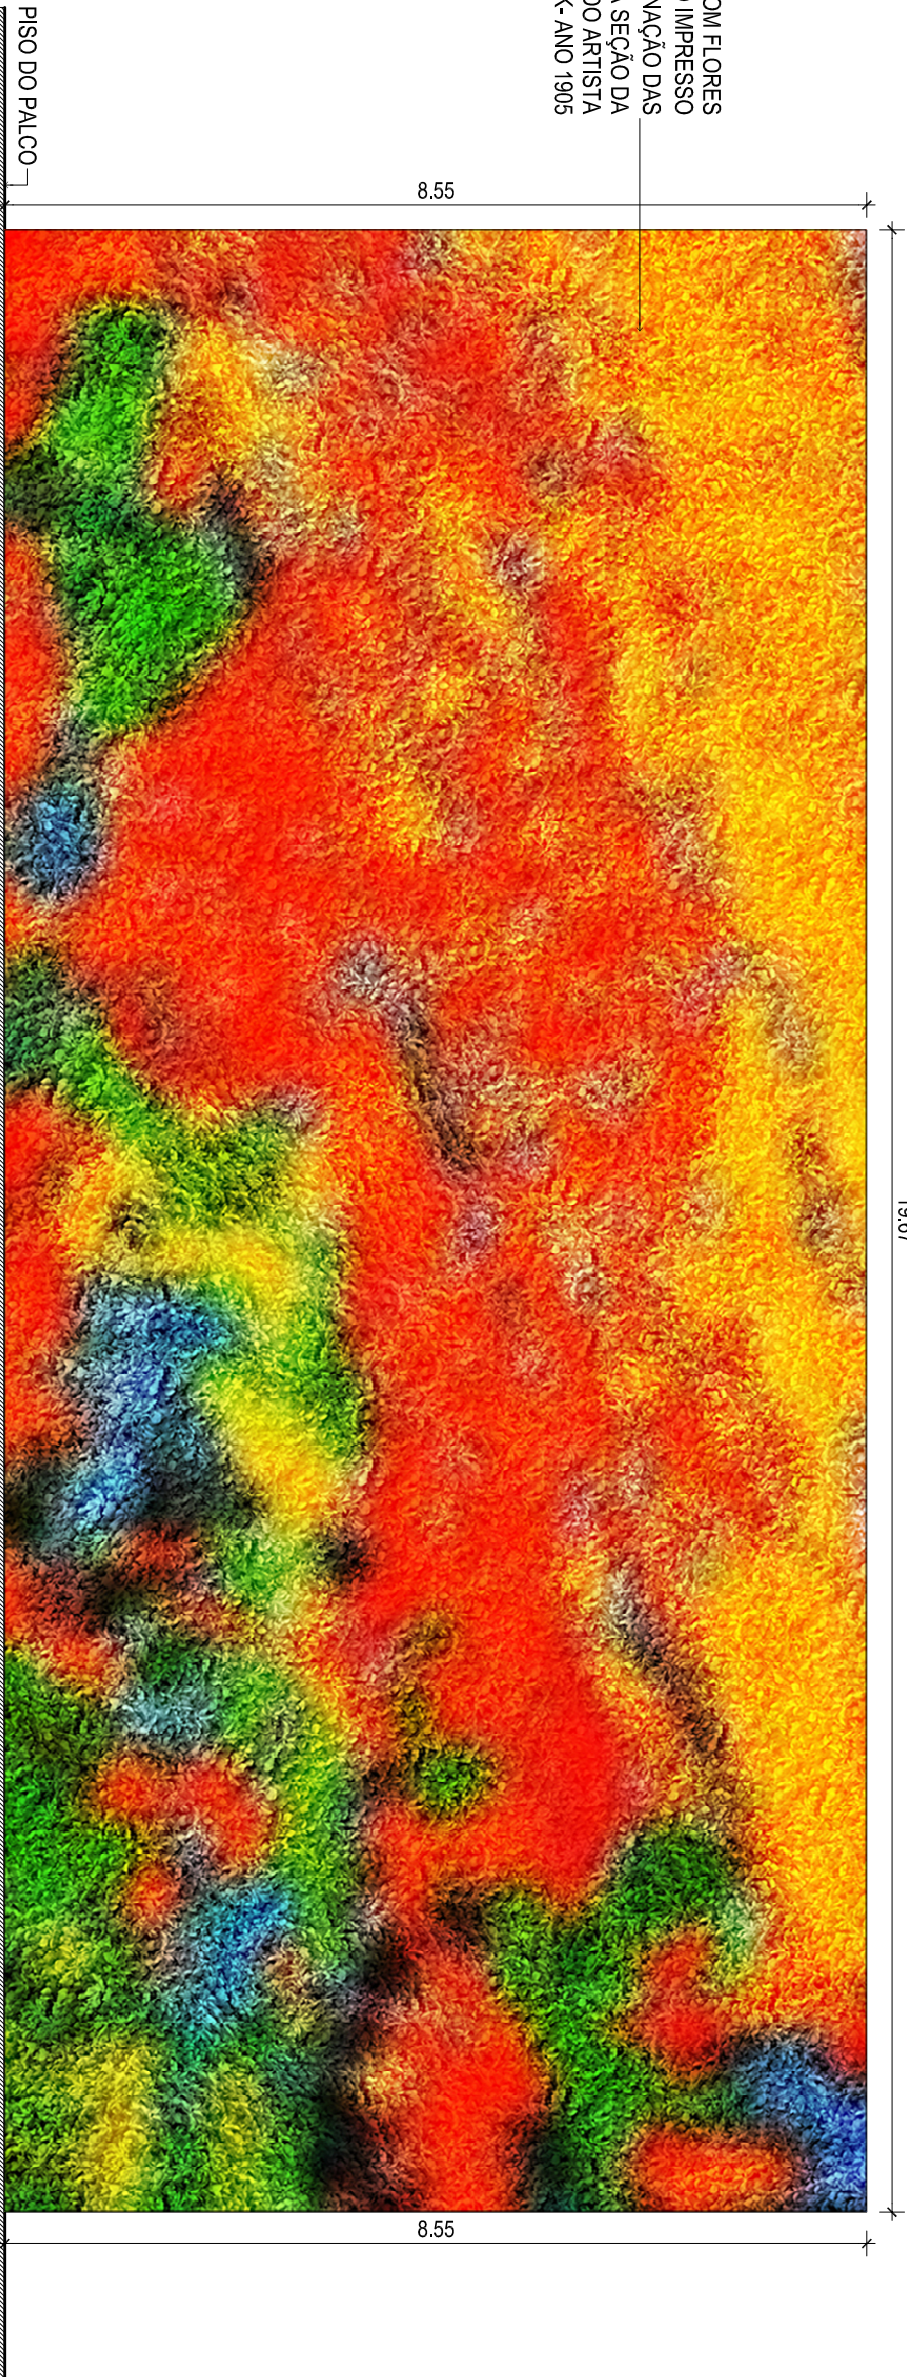

ELEVÇÃO FRONTAL AA'- PAINEL DE FLORES CENOGRAFICO- 1º, 2º E 3º ATOS

ESCALA 1:50


19.67

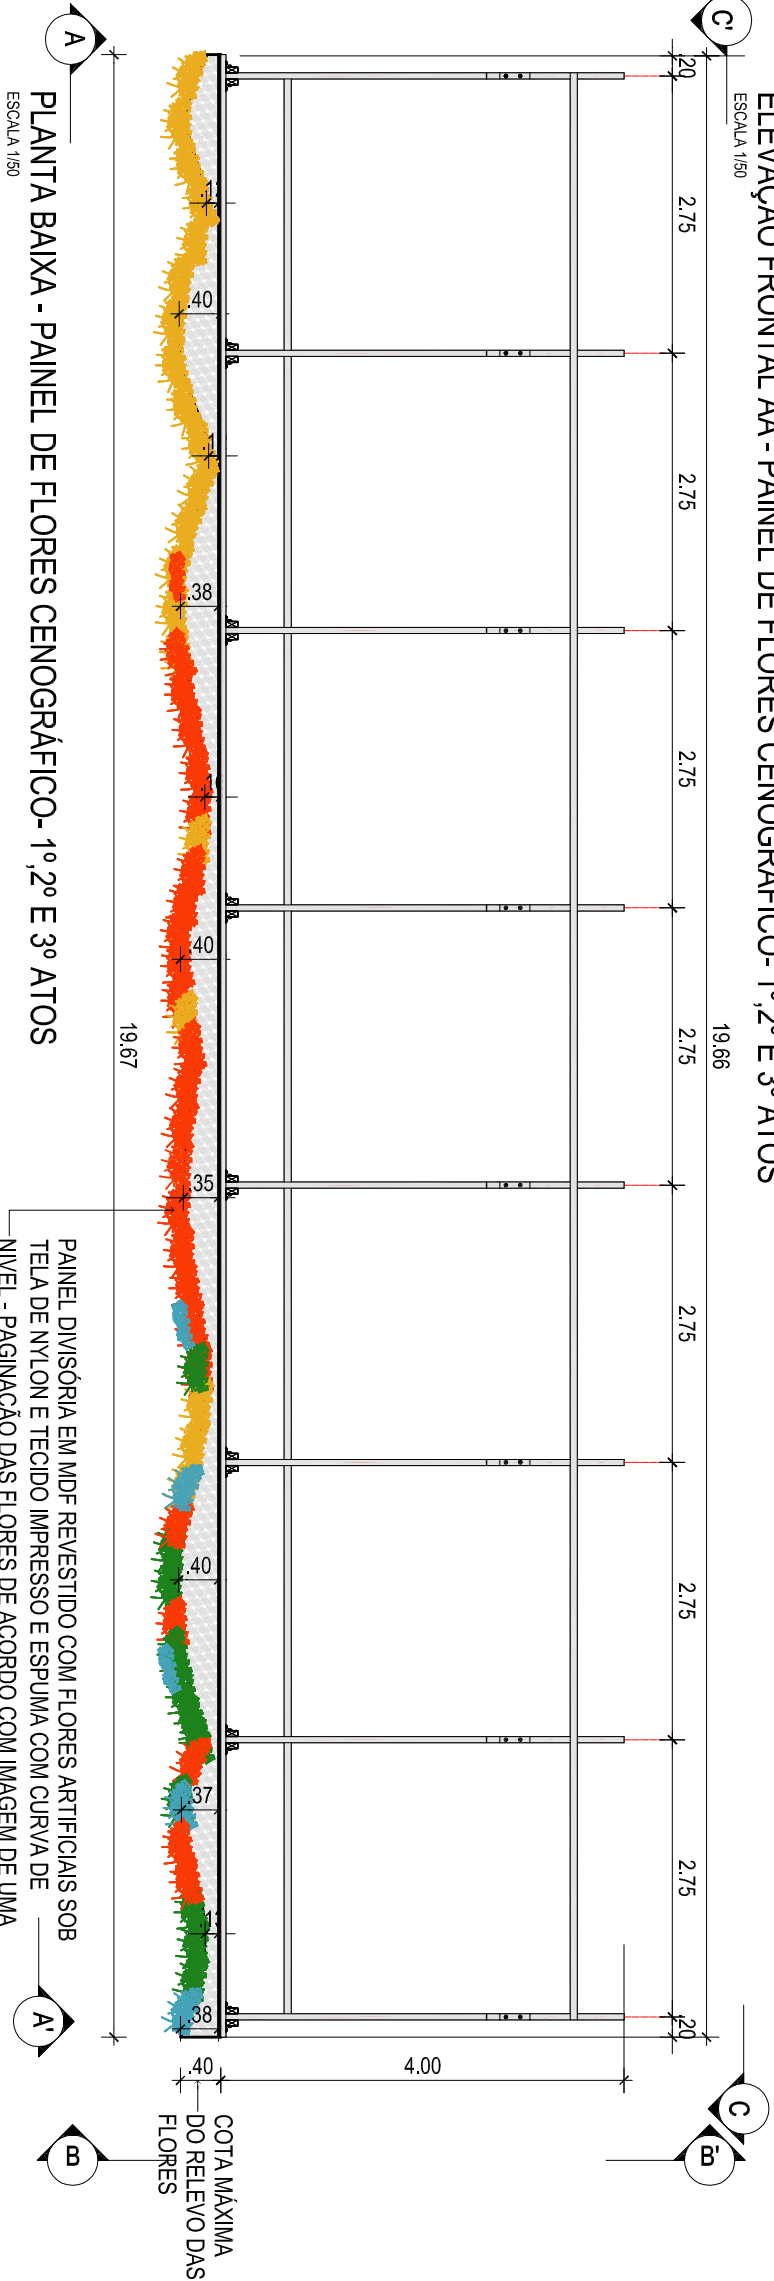

PLANTA BAIXA - PAINEL DE FLORES CENOGRAFICO- 1º, 2º E 3º ATOS

ESCALA 1:50


COTA MÁXIMA DO RELEVO DAS FLORES

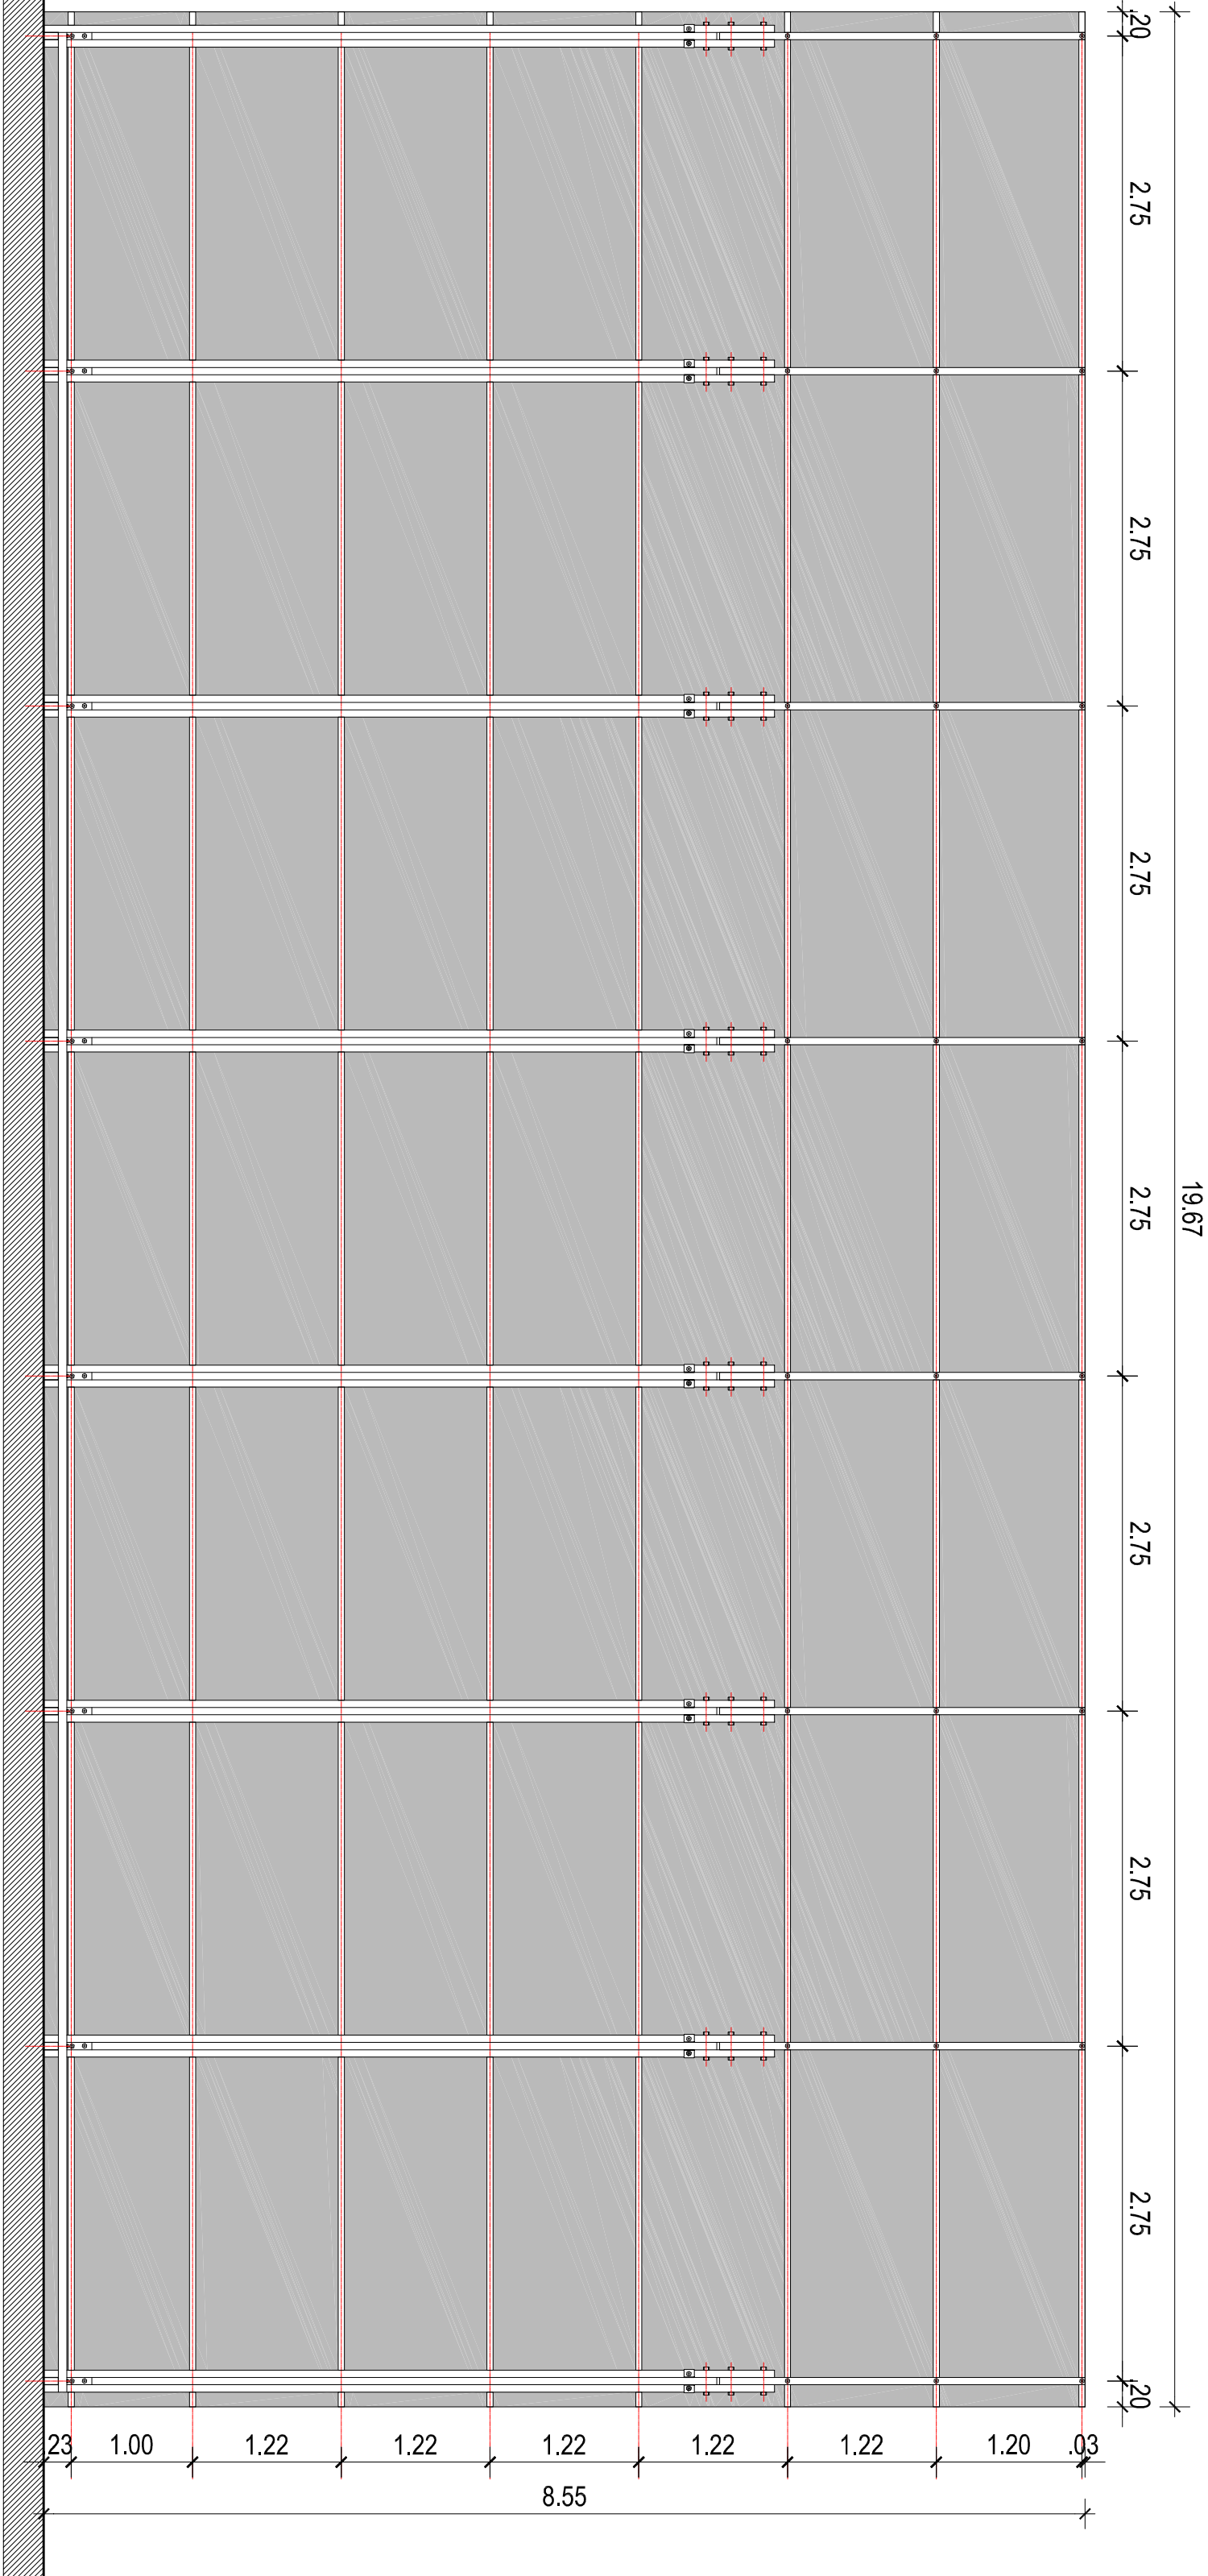

ELEVACÃO POSTERIOR CC- PAINEL DE FLORES CENOGRÁFICO- 1º, 2º E 3º ATOS

ESCALA 1/50

ESCALA 1/25

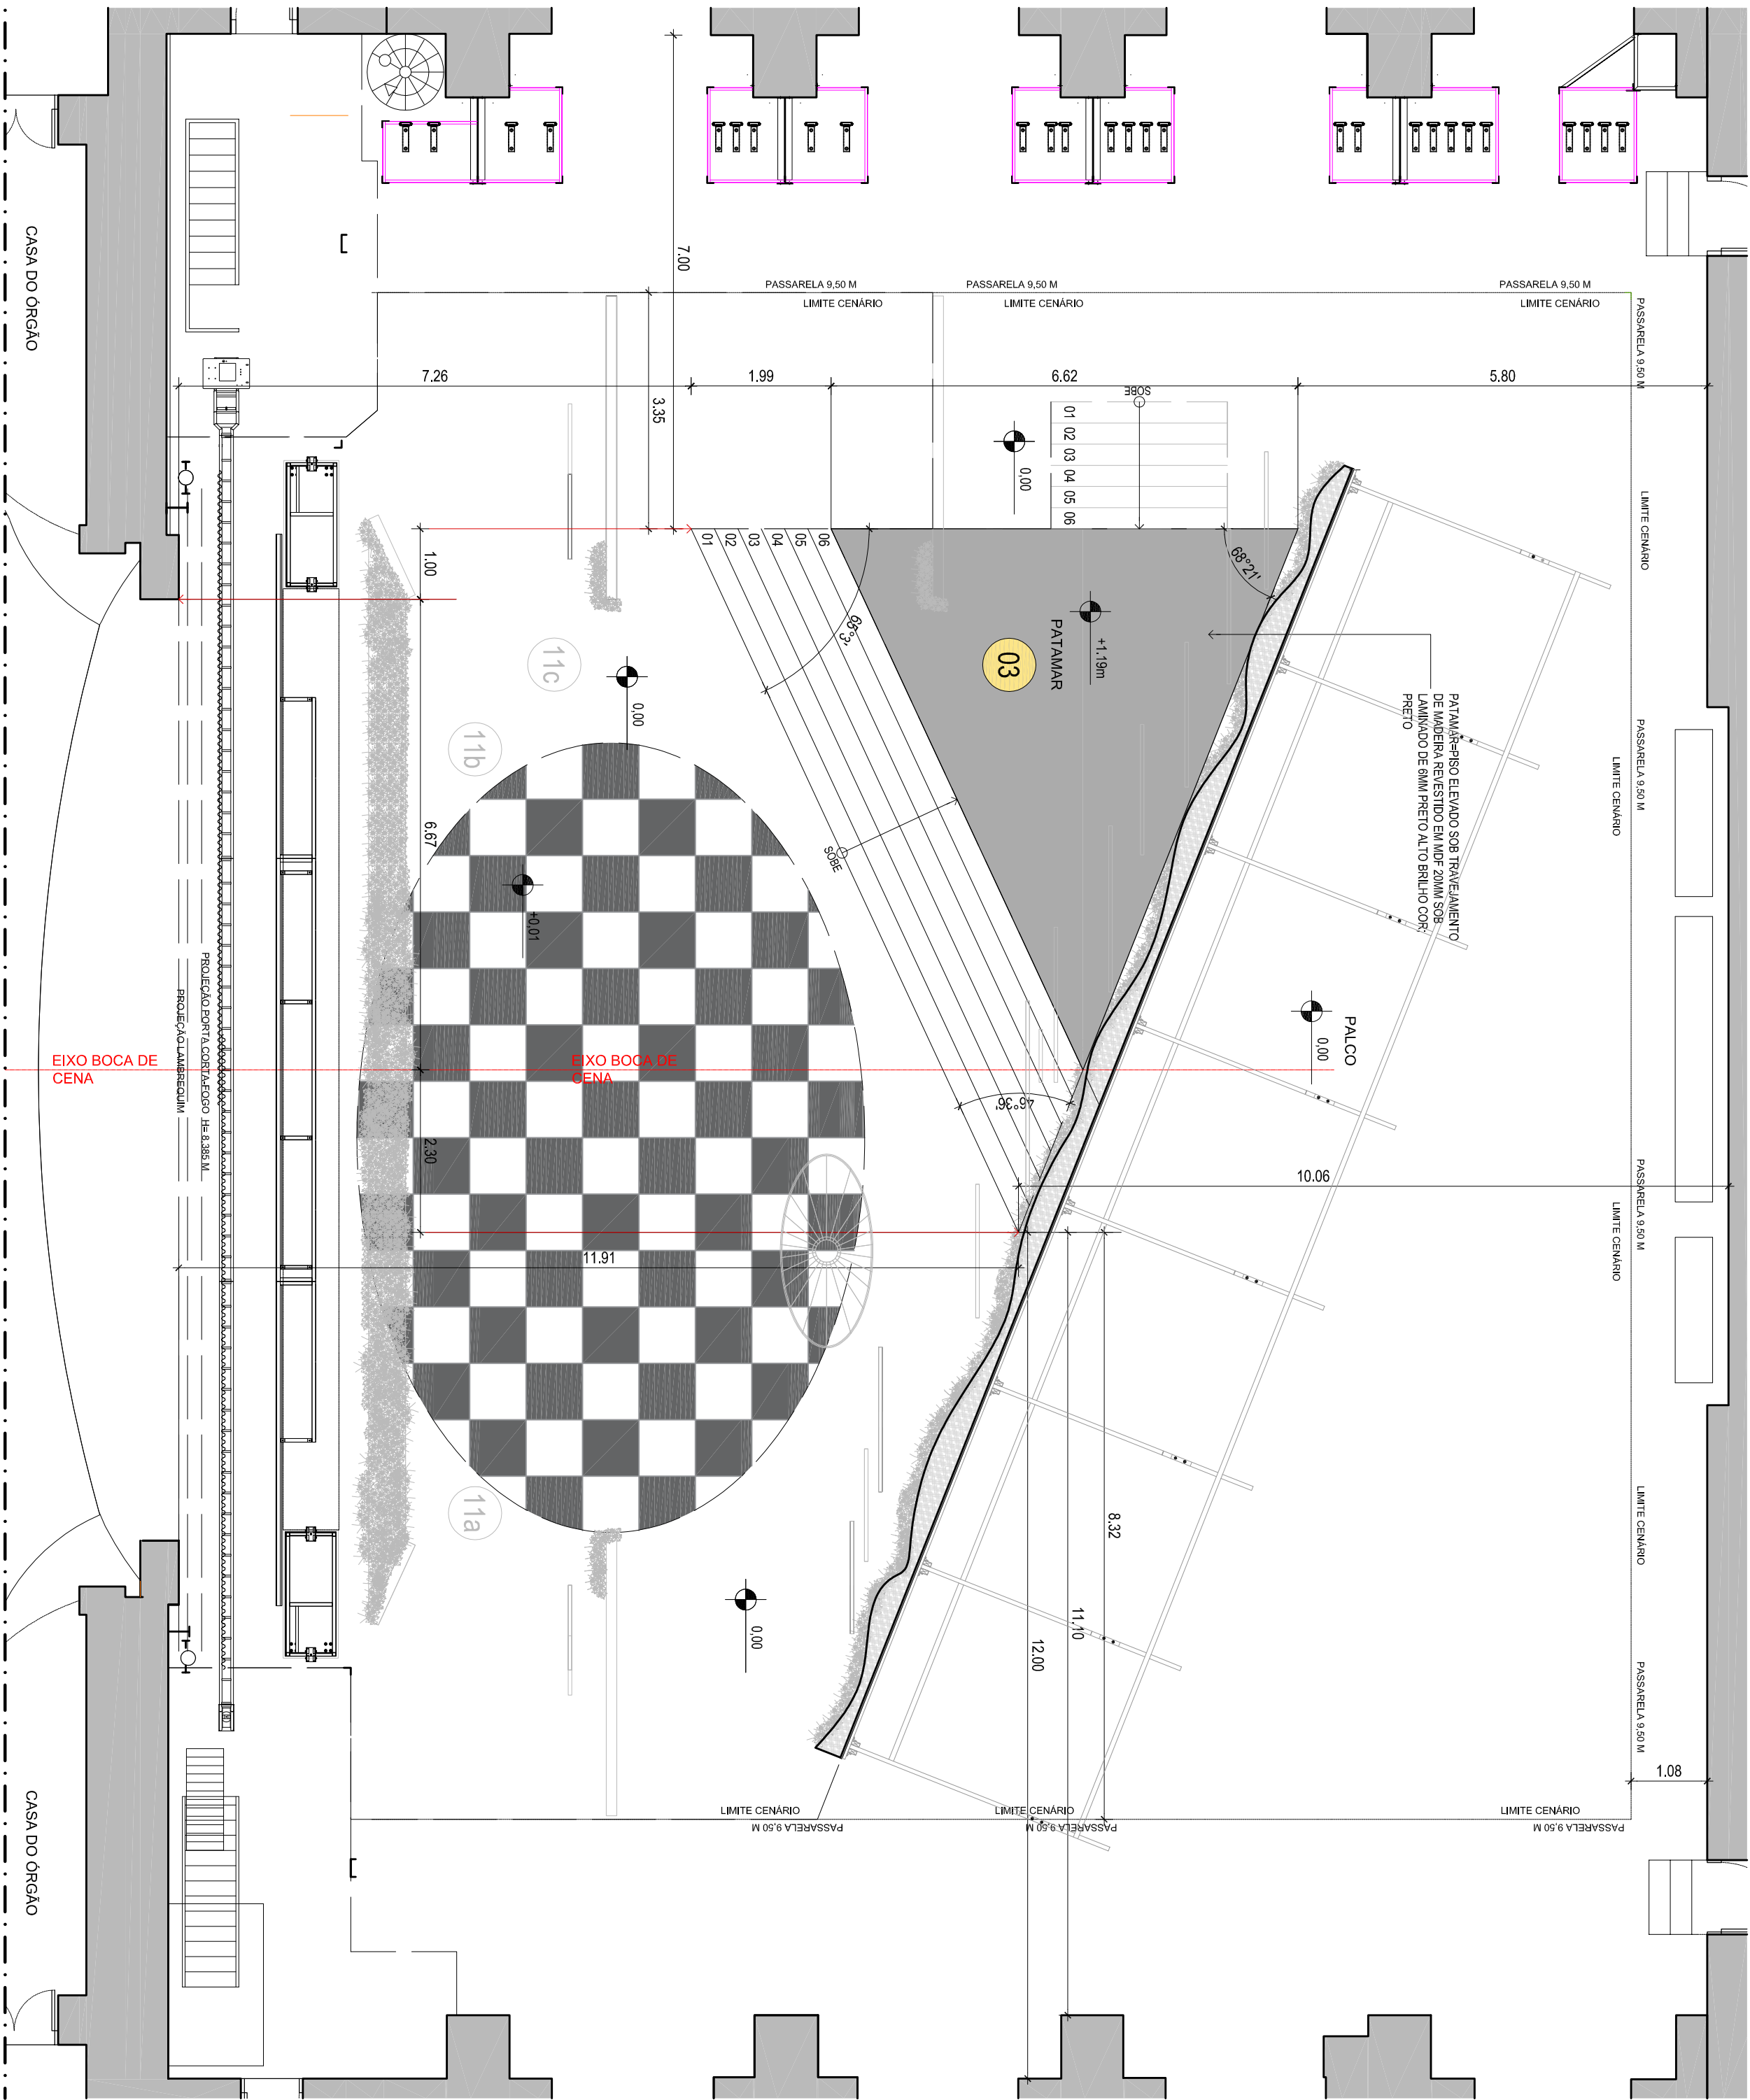


PLANTA BAIXA - PATAMAR E ESCADARIA (PISO ELEVADO) CENOGRAFICO -1º, 2º, 3º ATOS
ESCALA 1/75

PATAMAR-PISO ELEVADO SOB TRAVEJAMENTO
DE MADEIRA REVESTIDO DE LAMINADO PRETO
ALTO BRILHO COR: PRETO

DEGRAUS EM 20mm DE LAMINADO PRETO ALTO BRILHO
VAZADOS PREENCHIDOS/ REVESTIDOS EM FLORES
ARTIFICIAIS AMARELAS (SEÇÃO DO PADRÃO OBRA DE
MAURICE VILAMINCK-RESTAURANT IN MRV-LE-ROJL

ESPELHOS DOS DEGRAUS VAZADOS PREENCHIDOS/
REVESTIDOS EM FLORES ARTIFICIAIS AMARELAS (FLORES
NO MESMO PADRÃO DO PAINEL VERTICAL)

PATAMAR

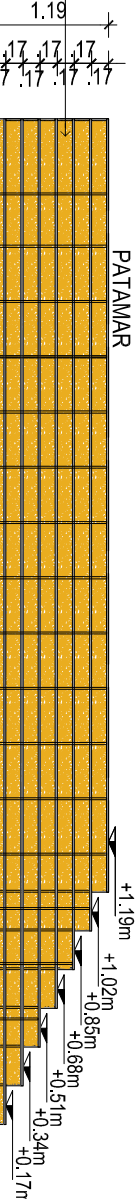

ELEVAÇÃO FRONTAL AA - PATAMAR/ESCADARIA CENOGRÁFICO- 1º, 2º E 3º ATOS


ESCALA 1:50

PATAMAR-PISO ELEVADO SOB TRAVEJAMENTO
DE MADEIRA REVESTIDO DE LAMINADO PRETO ALTO
BRILHO COR: PRETO

ESPELHOS DOS DEGRAUS VAZADOS
PREENCHIDOS/ REVESTIDOS EM FLORES
ARTIFICIAIS AMARELAS (FLORES NO
MESMO PADRÃO DO PAINEL VERTICAL)

PISO DO PALCO

PATAMAR

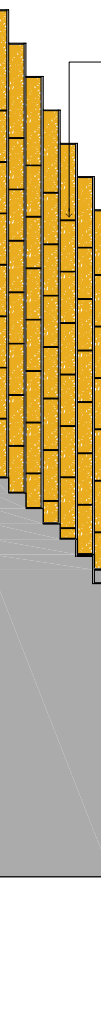


ELEVAÇÃO FRONTAL CC - PATAMAR/ESCADARIA CENOGRÁFICO- 1º, 2º E 3º ATOS

ESCALA 1:50

PISO ELEVADO SOB TRAVEJAMENTO
DE MADEIRA REVESTIDO EM LAMINADO PRETO ALTO
BRILHO COR: PRETO

ESCADARIA VAZADA COM O PISO DOS DEGRAUS
DE 20mm EM LAMINADO PRETO ALTO BRILHO COR: PRETO
E OS ESPELHOS DOS DEGRAUS VAZADOS PREENCHIDOS
REVESTIDOS EM FLORES ARTIFICIAIS AMARELAS (SEÇÃO
DO PADRÃO OBRA DE MAURICE VILAMINCK-RESTAURANT IN
MRV-LE-ROJL

ESPELHOS DOS DEGRAUS VAZADOS PREENCHIDOS/
REVESTIDOS EM FLORES ARTIFICIAIS AMARELAS (FLORES
NO MESMO PADRÃO DO PAINEL VERTICAL)

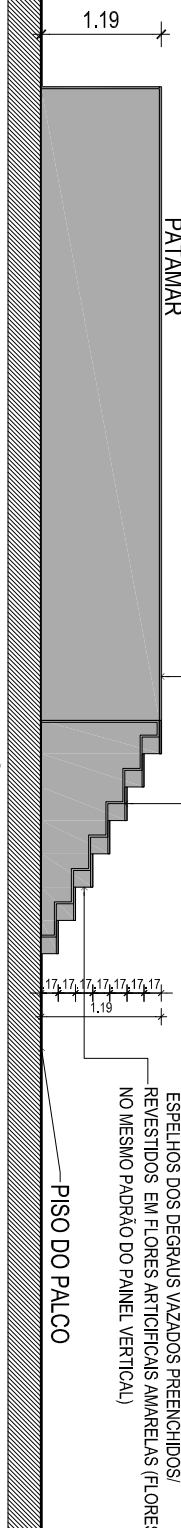


ELEVAÇÃO FRONTAL BB - PATAMAR/ESCADARIA CENOGRÁFICO- 1º, 2º E 3º ATOS

ESCALA 1:50

SOS PISO ELEVADO
TRAVEJAMENTO EM MADEIRA
MACIÇA DE REJOLESTAMENTO
20mm

ESCADARIA VAZADA COM O PISO DOS DEGRAUS
DE 20mm EM LAMINADO PRETO ALTO BRILHO COR: PRETO
E OS ESPELHOS DOS DEGRAUS VAZADOS PREENCHIDOS/
REVESTIDOS EM FLORES ARTIFICIAIS AMARELAS (SEÇÃO
DO PADRÃO OBRA DE MAURICE VILAMINCK-RESTAURANT IN
MRV-LE-ROJL

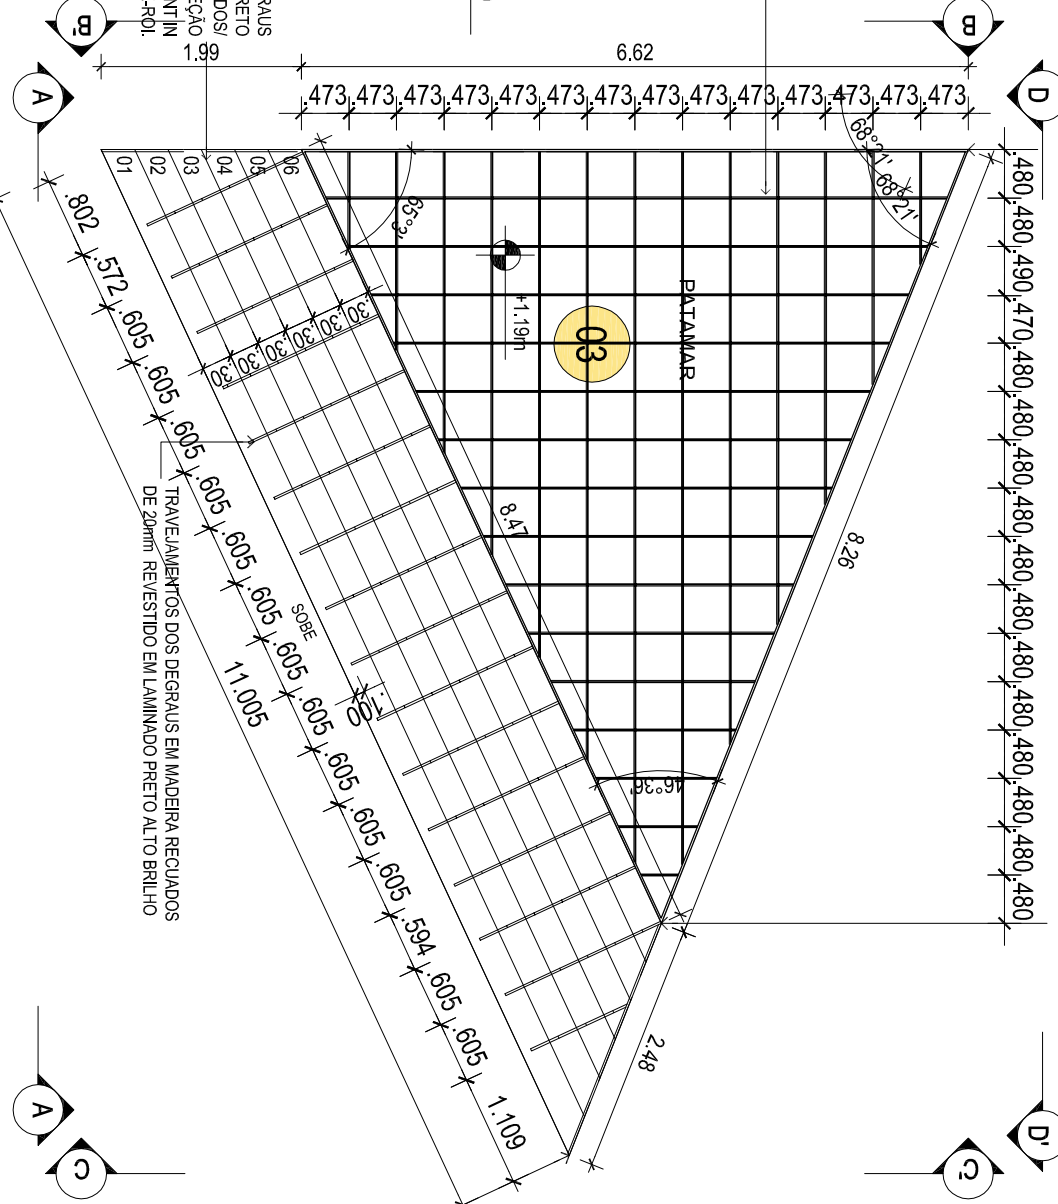

PLANTA BAIXA - PATAMAR E ESCADA 03 CENOGRÁFICO - 1º, 2º, 3º ATOS

ESCALA 1:50

PISO ELEVADO SOB TRAVEJAMENTO
DE MADEIRA SOB LAMINADO PRETO ALTO
BRILHO 20MM COR: PRETO

ESCADARIA VAZADA COM O PISO DOS DEGRAUS
DE 20mm EM LAMINADO PRETO ALTO BRILHO COR: PRETO
E OS ESPELHOS DOS DEGRAUS VAZADOS PREENCHIDOS/
REVESTIDOS EM FLORES ARTIFICIAIS AMARELAS (SEÇÃO
DO PADRÃO OBRA DE MAURICE VILAMINCK-RESTAURANT IN
MRV-LE-ROJL


PLANTA BAIXA - PATAMAR E ESCADA 03 CENOGRÁFICO - 1º, 2º, 3º ATOS

ESCALA 1:50

FECHAMENTO LATERAL EM MDF
ACABAMENTO PINTURA NA COR PRETO DO
LAMINADO PRETO DE 20MM ALTO BRILHO
COR: PRETO


PISO ELEVADO SOB TRAVEJAMENTO
DE MADEIRA SOB LAMINADO PRETO ALTO
BRILHO 20MM COR: PRETO

ESCADARIA VAZADA COM O PISO
DOS DEGRAUS 20MM EM
LAMINADO PRETO ALTO BRILHO
COR: PRETO.

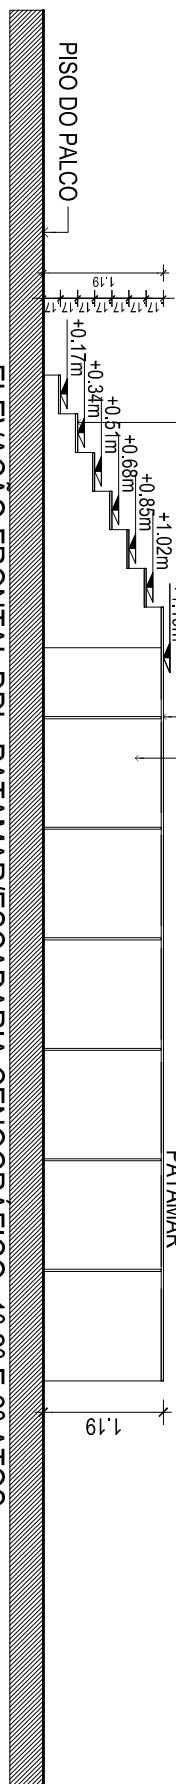


ELEVAÇÃO FRONTAL DD - PATAMAR/ESCADARIA CENOGRÁFICO- 1º, 2º E 3º ATOS

ESCALA 1:50

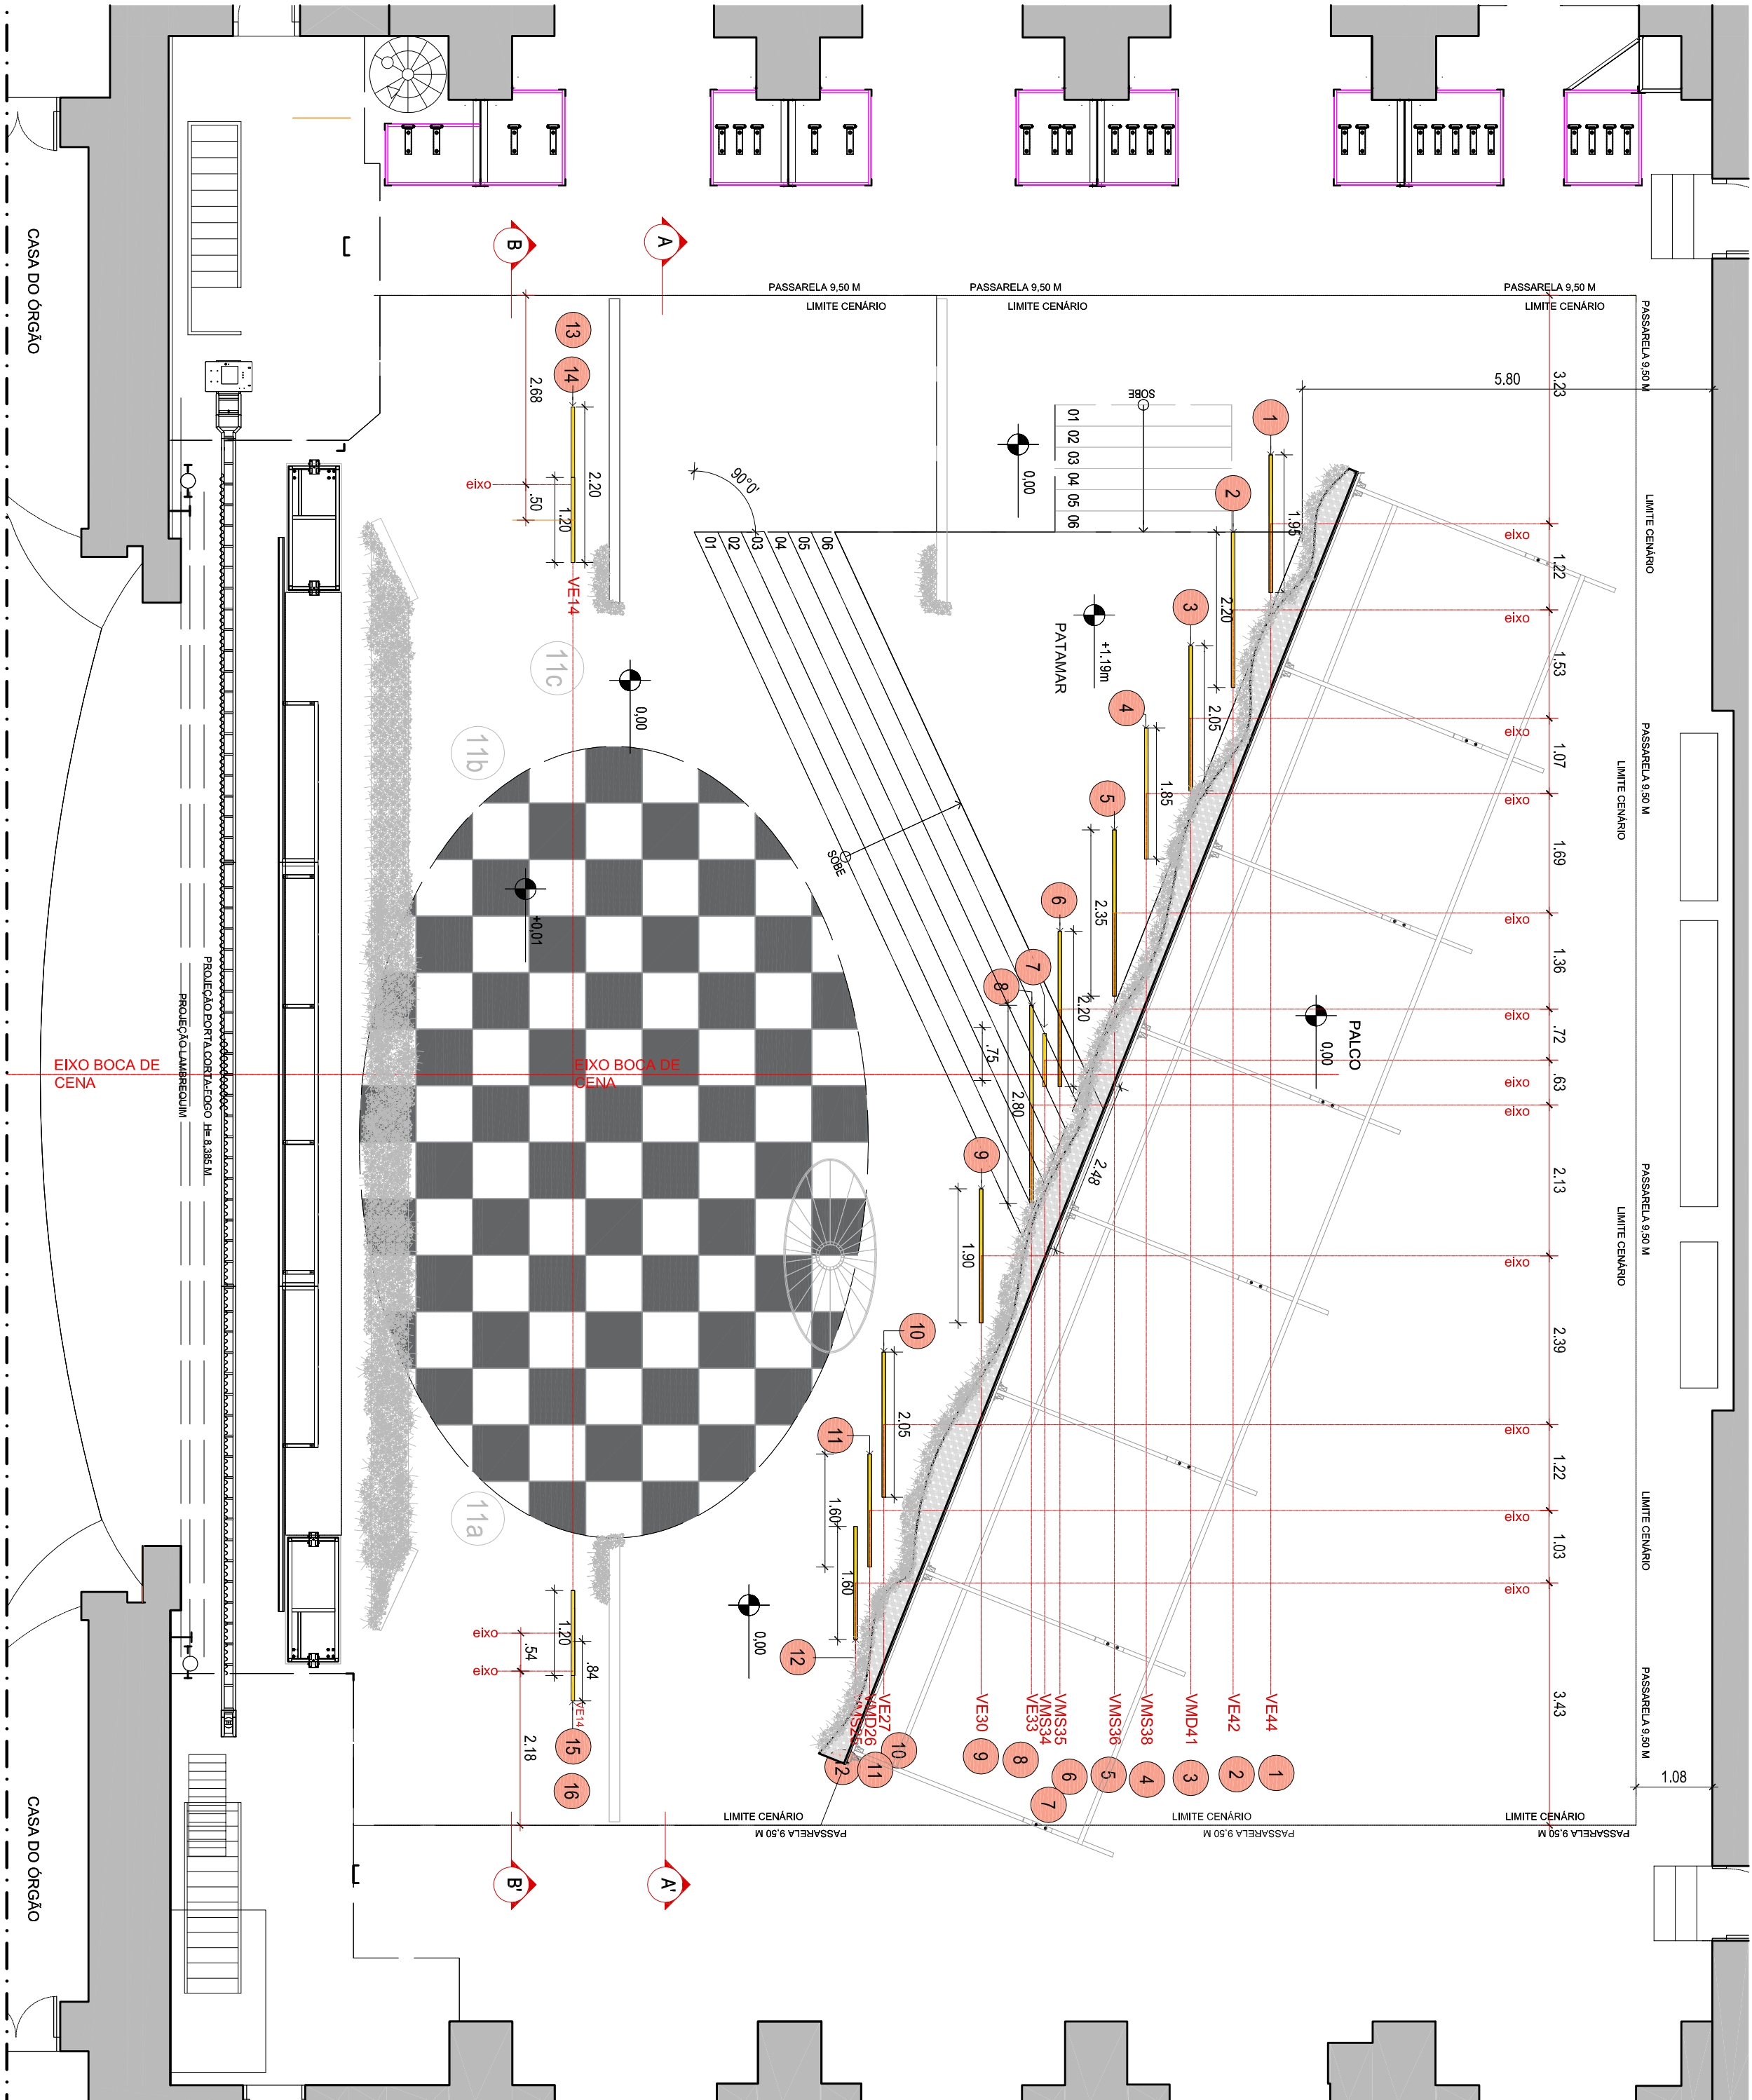


PLANTA BAIXA - MOLDURAS CENOGRÁFICAS - 1º ATO

ESCALA 1/75

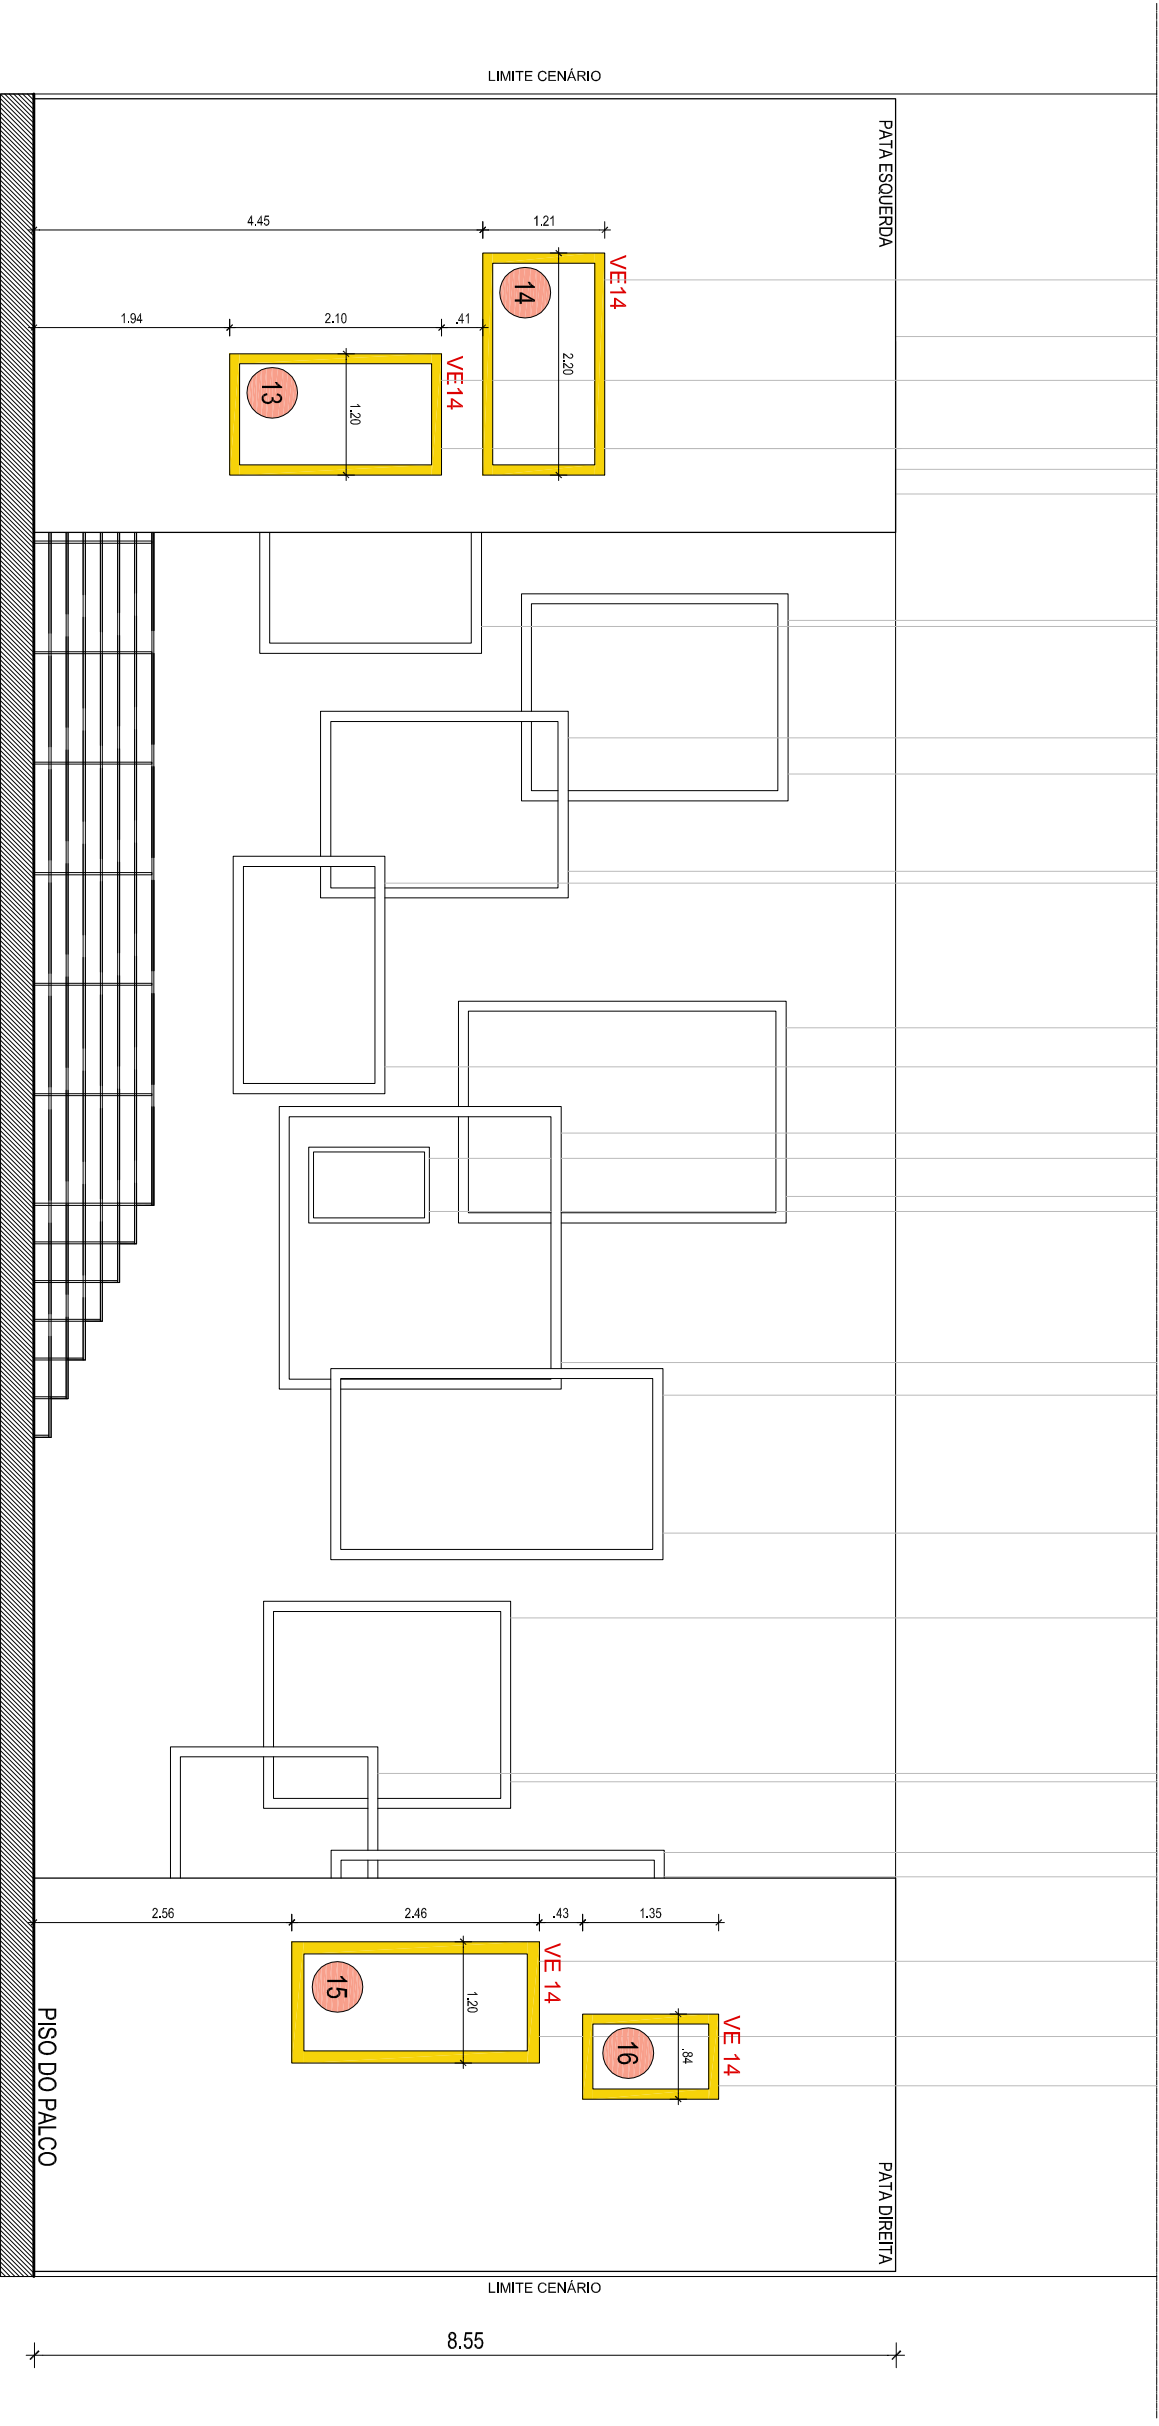


ELEVÇÃO BB' MOLDURAS DOURADAS -1º ATO


ESCALA 1/50

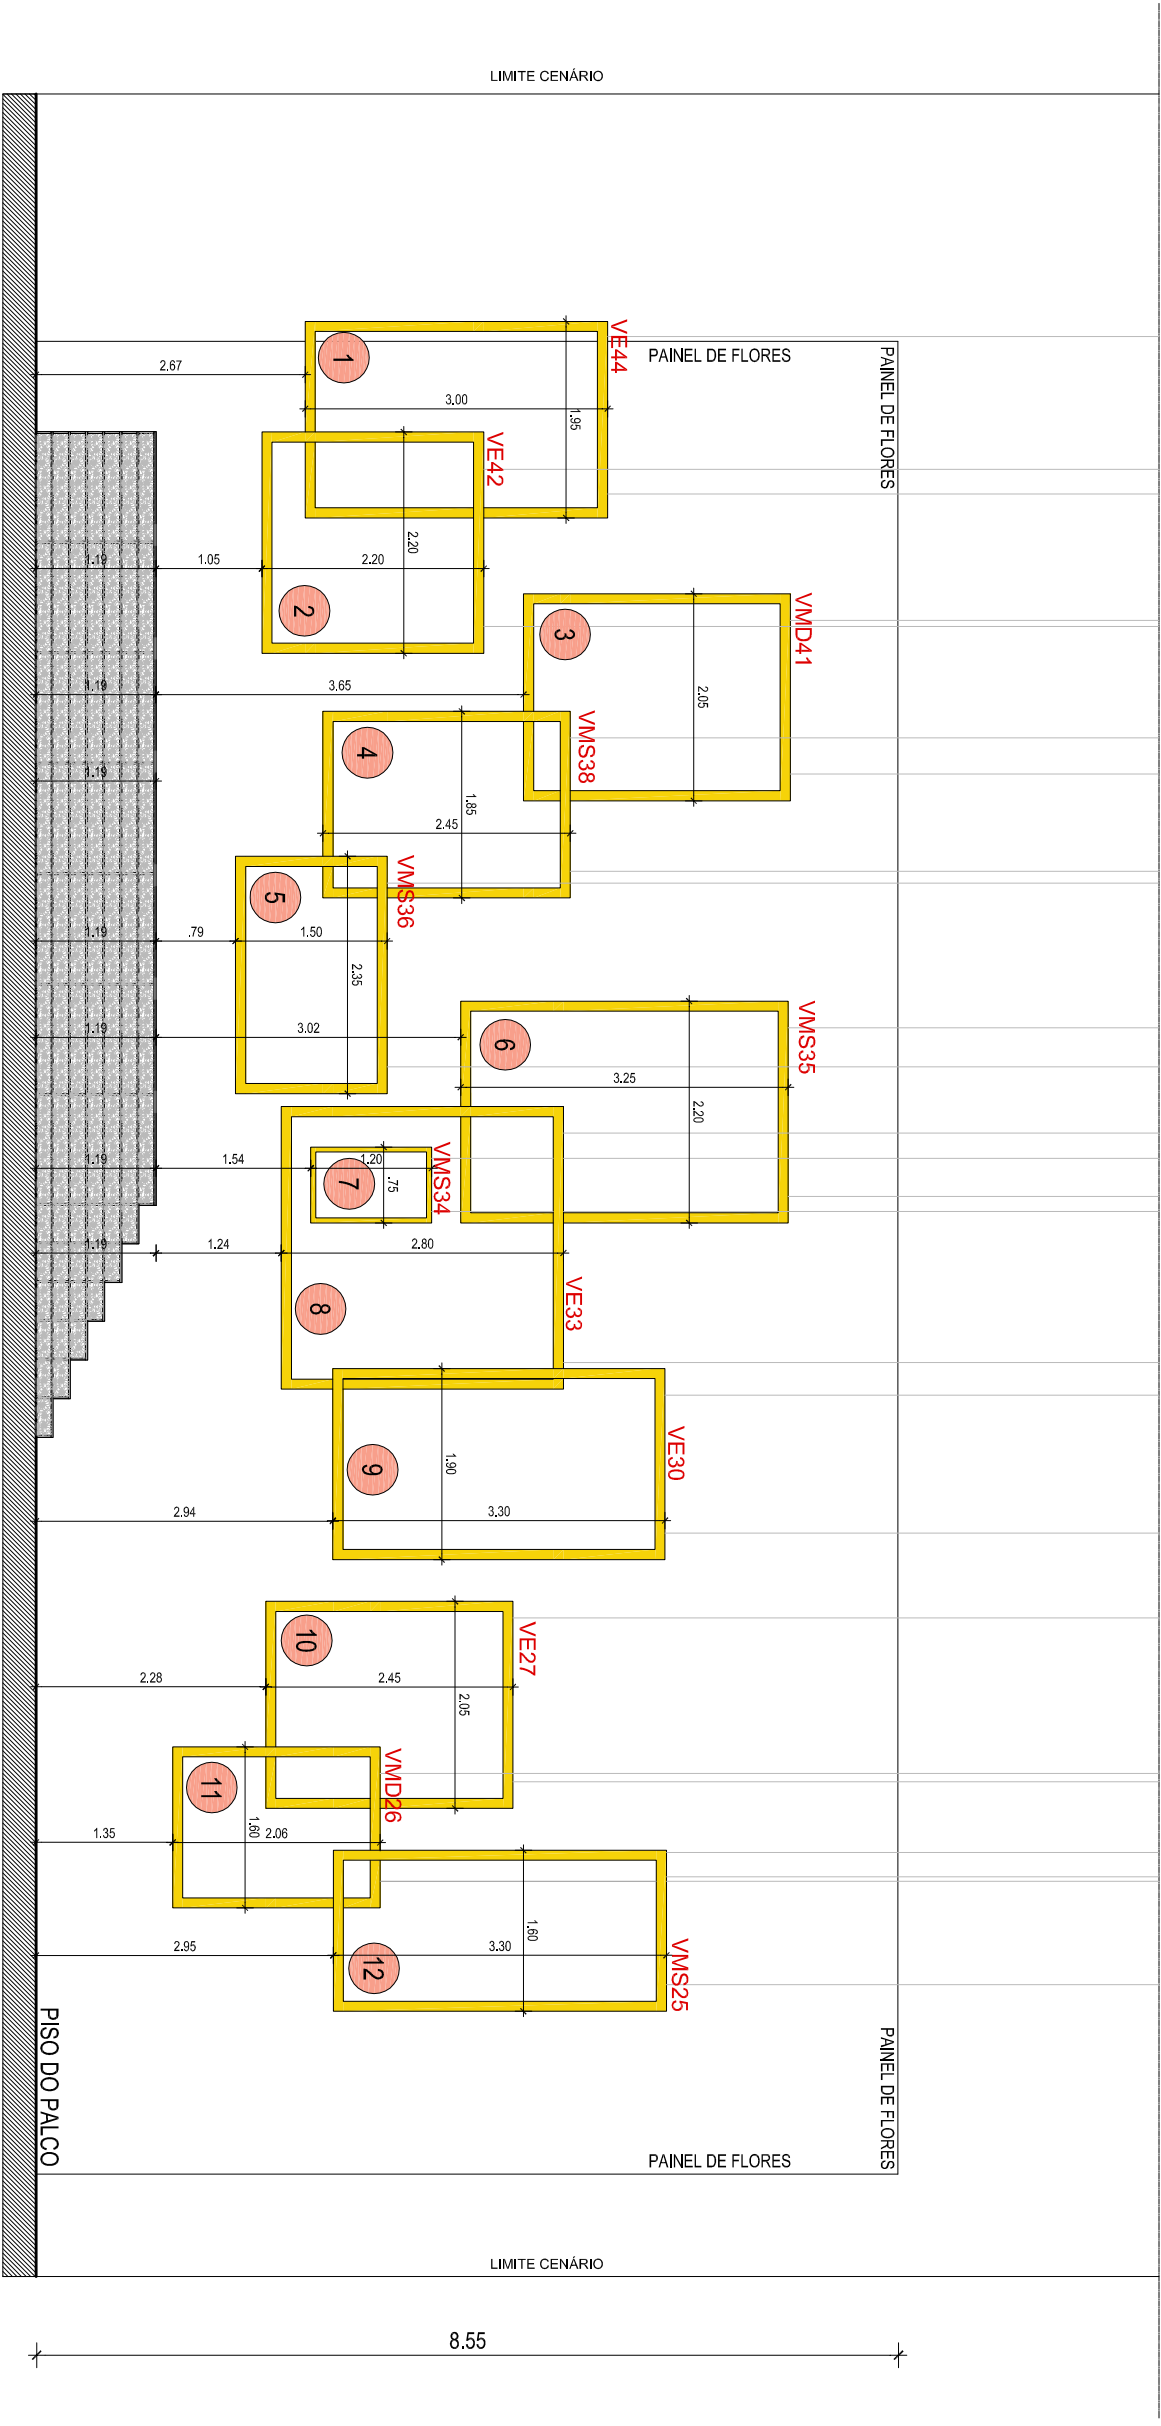


ELEVÇÃO AA' MOLDURAS DOURADAS -1º ATO

ESCALA 1/50

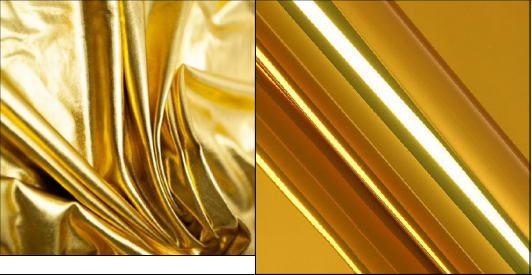
MOLDURAS DOURADAS					
NOMENCLATURA	DIMENSÃO C x H	QUANTIDADE	VARA DE SUSTENTAÇÃO	DESCRIÇÃO	IMAGEM MOLDURA
1	1.95m x 3.00m	01	VE44	MOLDURA EM MADEIRA 15cm TRABALHADA (SE NECESSÁRIO SOB A MOLDURA ESTRUTURAÇÃO EM METALON 7cm x 3cm)	
2	2.20m x 2.20m	01	VE42	MOLDURA EM MADEIRA 15cm TRABALHADA (SE NECESSÁRIO SOB A MOLDURA ESTRUTURAÇÃO EM METALON 7cm x 3cm)	
3	2.05m x 2.65m	01	VMD41	MOLDURA EM MADEIRA 15cm TRABALHADA (SE NECESSÁRIO SOB A MOLDURA ESTRUTURAÇÃO EM METALON 7cm x 3cm)	
4	2.45m x 1.85m	01	VMS38	MOLDURA EM MADEIRA 15cm TRABALHADA (SE NECESSÁRIO SOB A MOLDURA ESTRUTURAÇÃO EM METALON 7cm x 3cm)	
5	2.35m x 1.50m	01	VMS36	MOLDURA EM MADEIRA 15cm TRABALHADA (SE NECESSÁRIO SOB A MOLDURA ESTRUTURAÇÃO EM METALON 7cm x 3cm)	
6	2.20m x 3.25m	01	VMS35	MOLDURA EM MADEIRA 15cm TRABALHADA (SE NECESSÁRIO SOB A MOLDURA ESTRUTURAÇÃO EM METALON 7cm x 3cm)	
7	0.75m x 1.20m	01	VMS34	MOLDURA EM MADEIRA 15cm TRABALHADA (SE NECESSÁRIO SOB A MOLDURA ESTRUTURAÇÃO EM METALON 7cm x 3cm)	
8	2.80m x 2.80m	01	VE33	MOLDURA EM MADEIRA 15cm TRABALHADA (SE NECESSÁRIO SOB A MOLDURA ESTRUTURAÇÃO EM METALON 7cm x 3cm)	
9	1.90m x 3.30m	01	VE30	MOLDURA EM MADEIRA 15cm TRABALHADA (SE NECESSÁRIO SOB A MOLDURA ESTRUTURAÇÃO EM METALON 7cm x 3cm)	
10	2.05m x 2.45m	01	VE27	MOLDURA EM MADEIRA 15cm TRABALHADA (SE NECESSÁRIO SOB A MOLDURA ESTRUTURAÇÃO EM METALON 7cm x 3cm)	
11	1.60m x 2.06m	01	VMD26	MOLDURA EM MADEIRA 15cm TRABALHADA (SE NECESSÁRIO SOB A MOLDURA ESTRUTURAÇÃO EM METALON 7cm x 3cm)	
12	1.60m x 3.00m	01	VMS25	MOLDURA EM MADEIRA 15cm TRABALHADA (SE NECESSÁRIO SOB A MOLDURA ESTRUTURAÇÃO EM METALON 7cm x 3cm)	
13	1.20m x 2.10m	01	VE14	MOLDURA EM MADEIRA 15cm TRABALHADA (SE NECESSÁRIO SOB A MOLDURA ESTRUTURAÇÃO EM METALON 7cm x 3cm)	
14	2.20m x 1.20m	01		MOLDURA EM MADEIRA 15cm TRABALHADA (SE NECESSÁRIO SOB A MOLDURA ESTRUTURAÇÃO EM METALON 7cm x 3cm)	
15	1.20m x 2.45m	01		MOLDURA EM MADEIRA 15cm TRABALHADA (SE NECESSÁRIO SOB A MOLDURA ESTRUTURAÇÃO EM METALON 7cm x 3cm)	
16	0.84m x 1.35m	01		MOLDURA EM MADEIRA 15cm TRABALHADA (SE NECESSÁRIO SOB A MOLDURA ESTRUTURAÇÃO EM METALON 7cm x 3cm)	

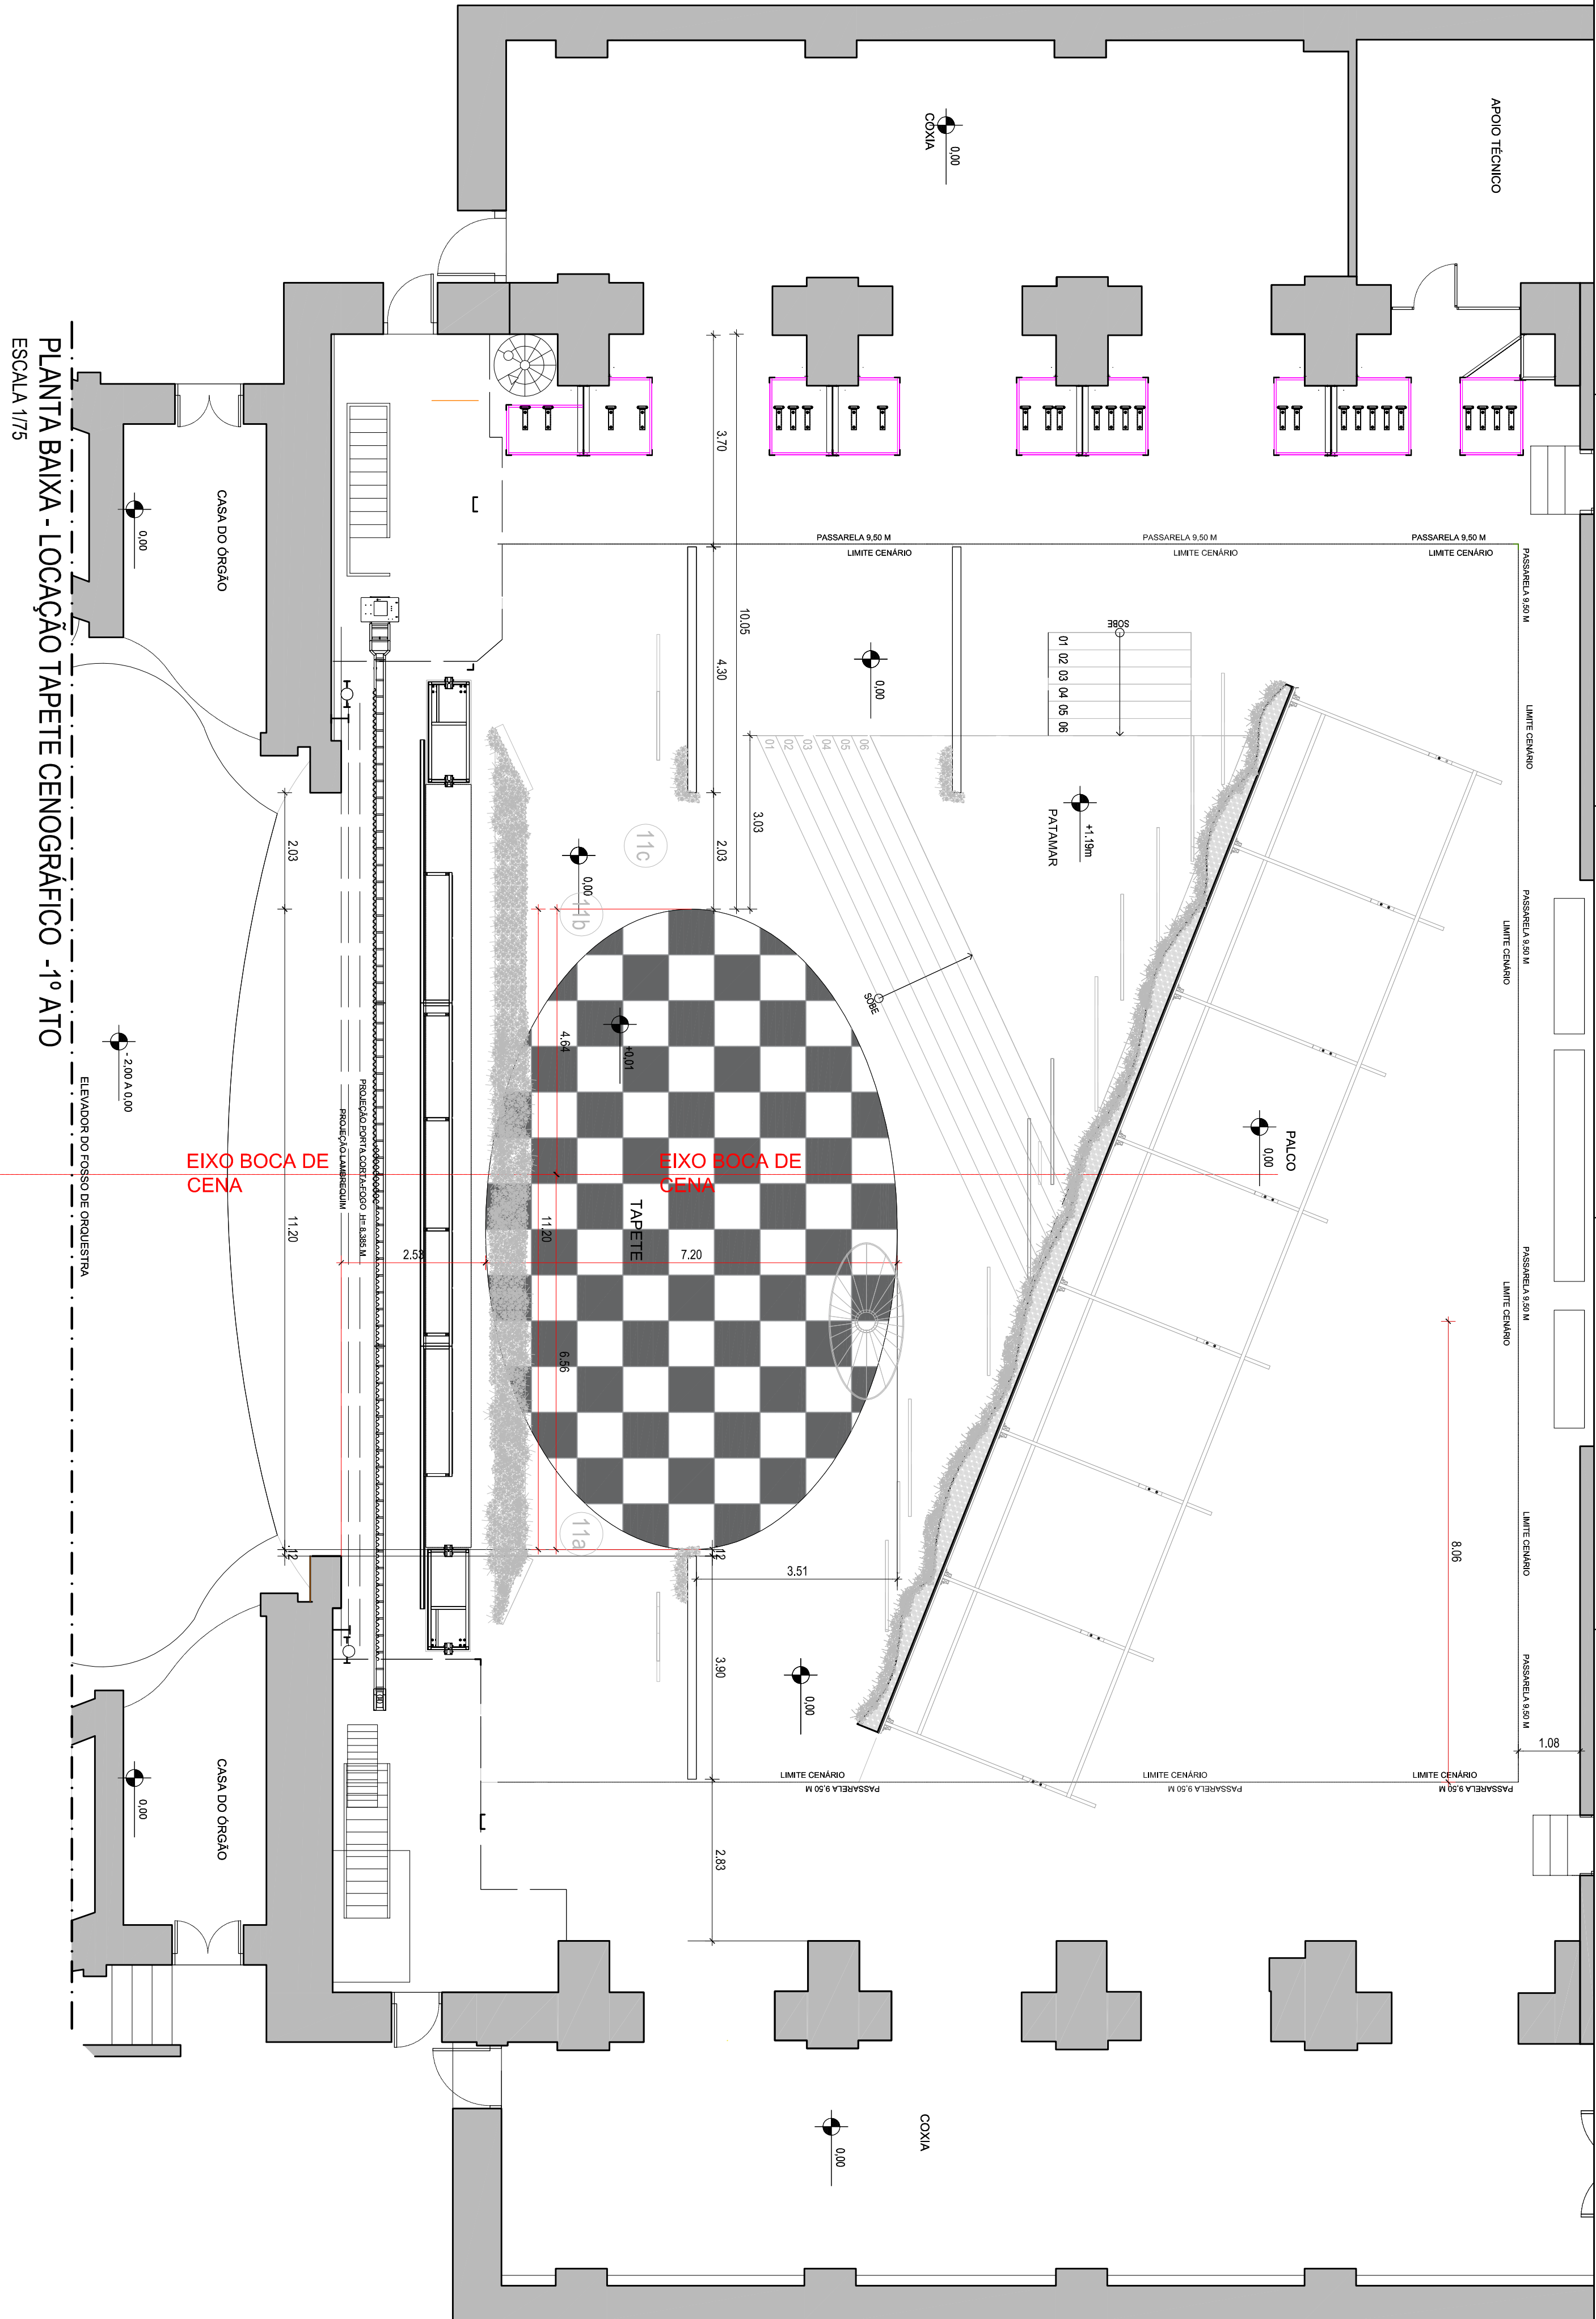

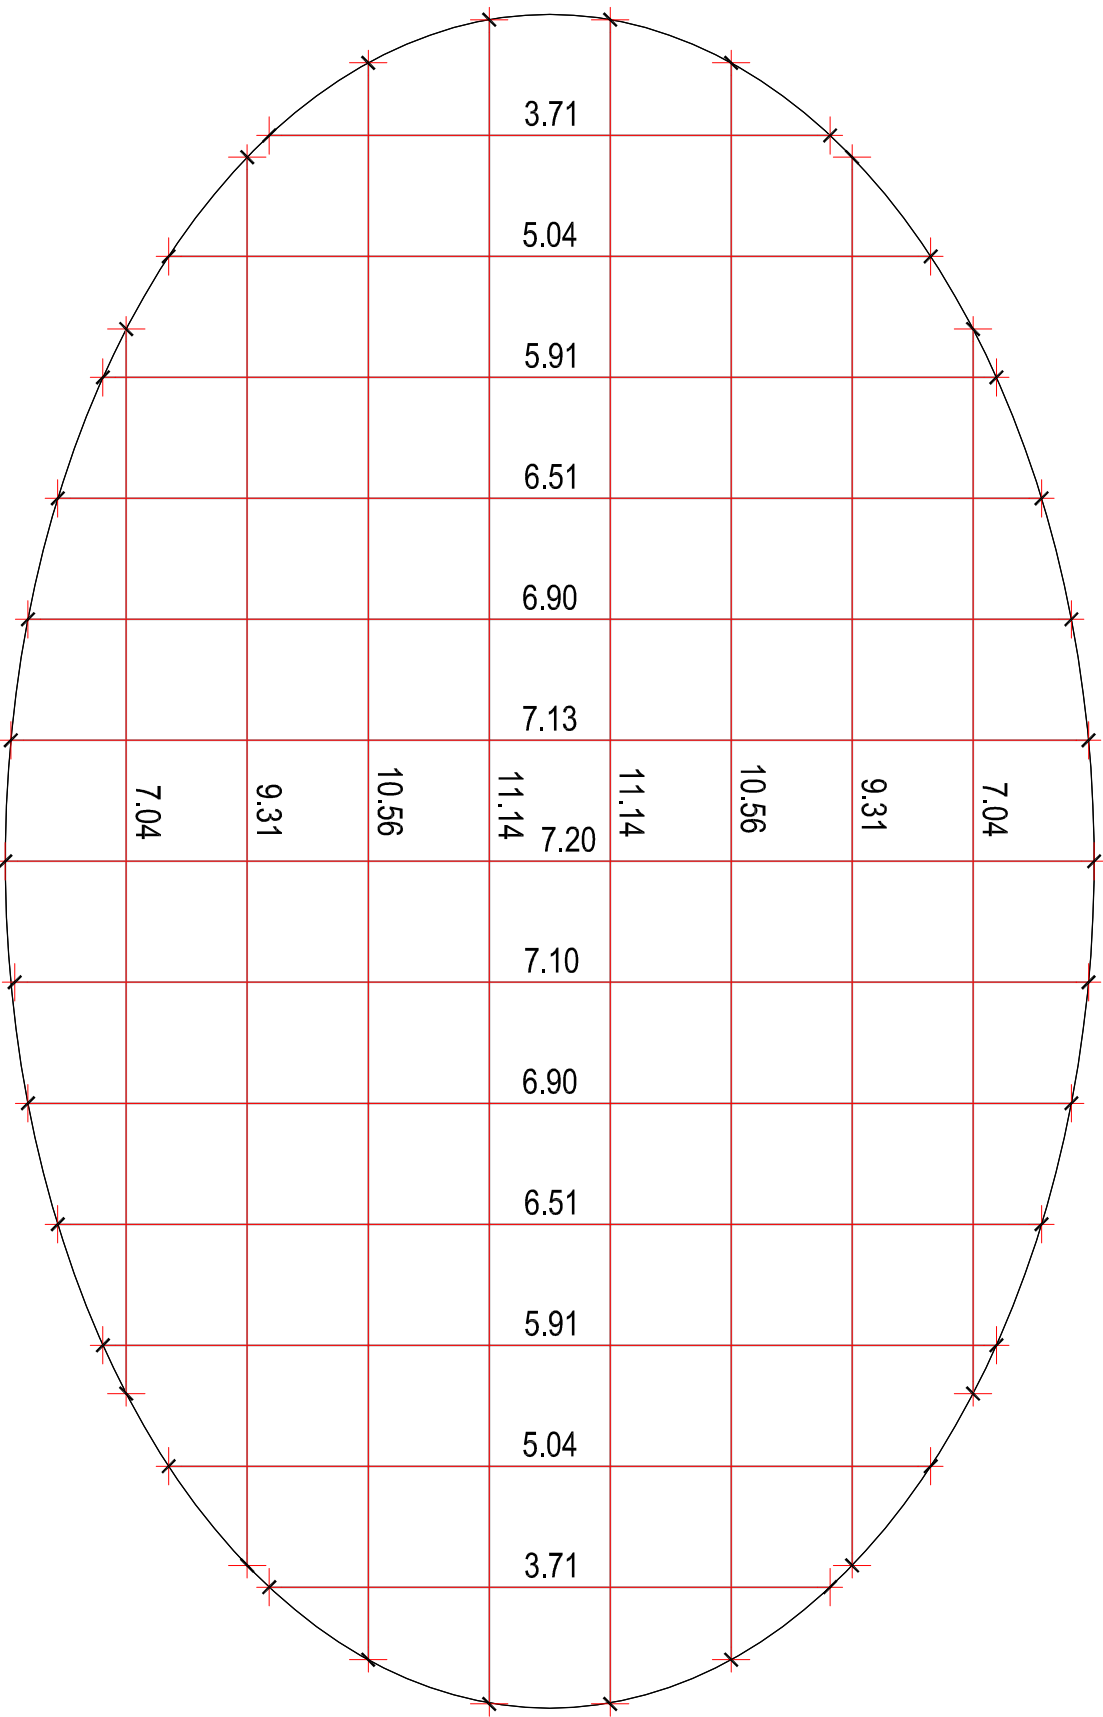

VISTA SUPERIOR FORMATO TAPETE -1º ATO

ESCALA 1/50

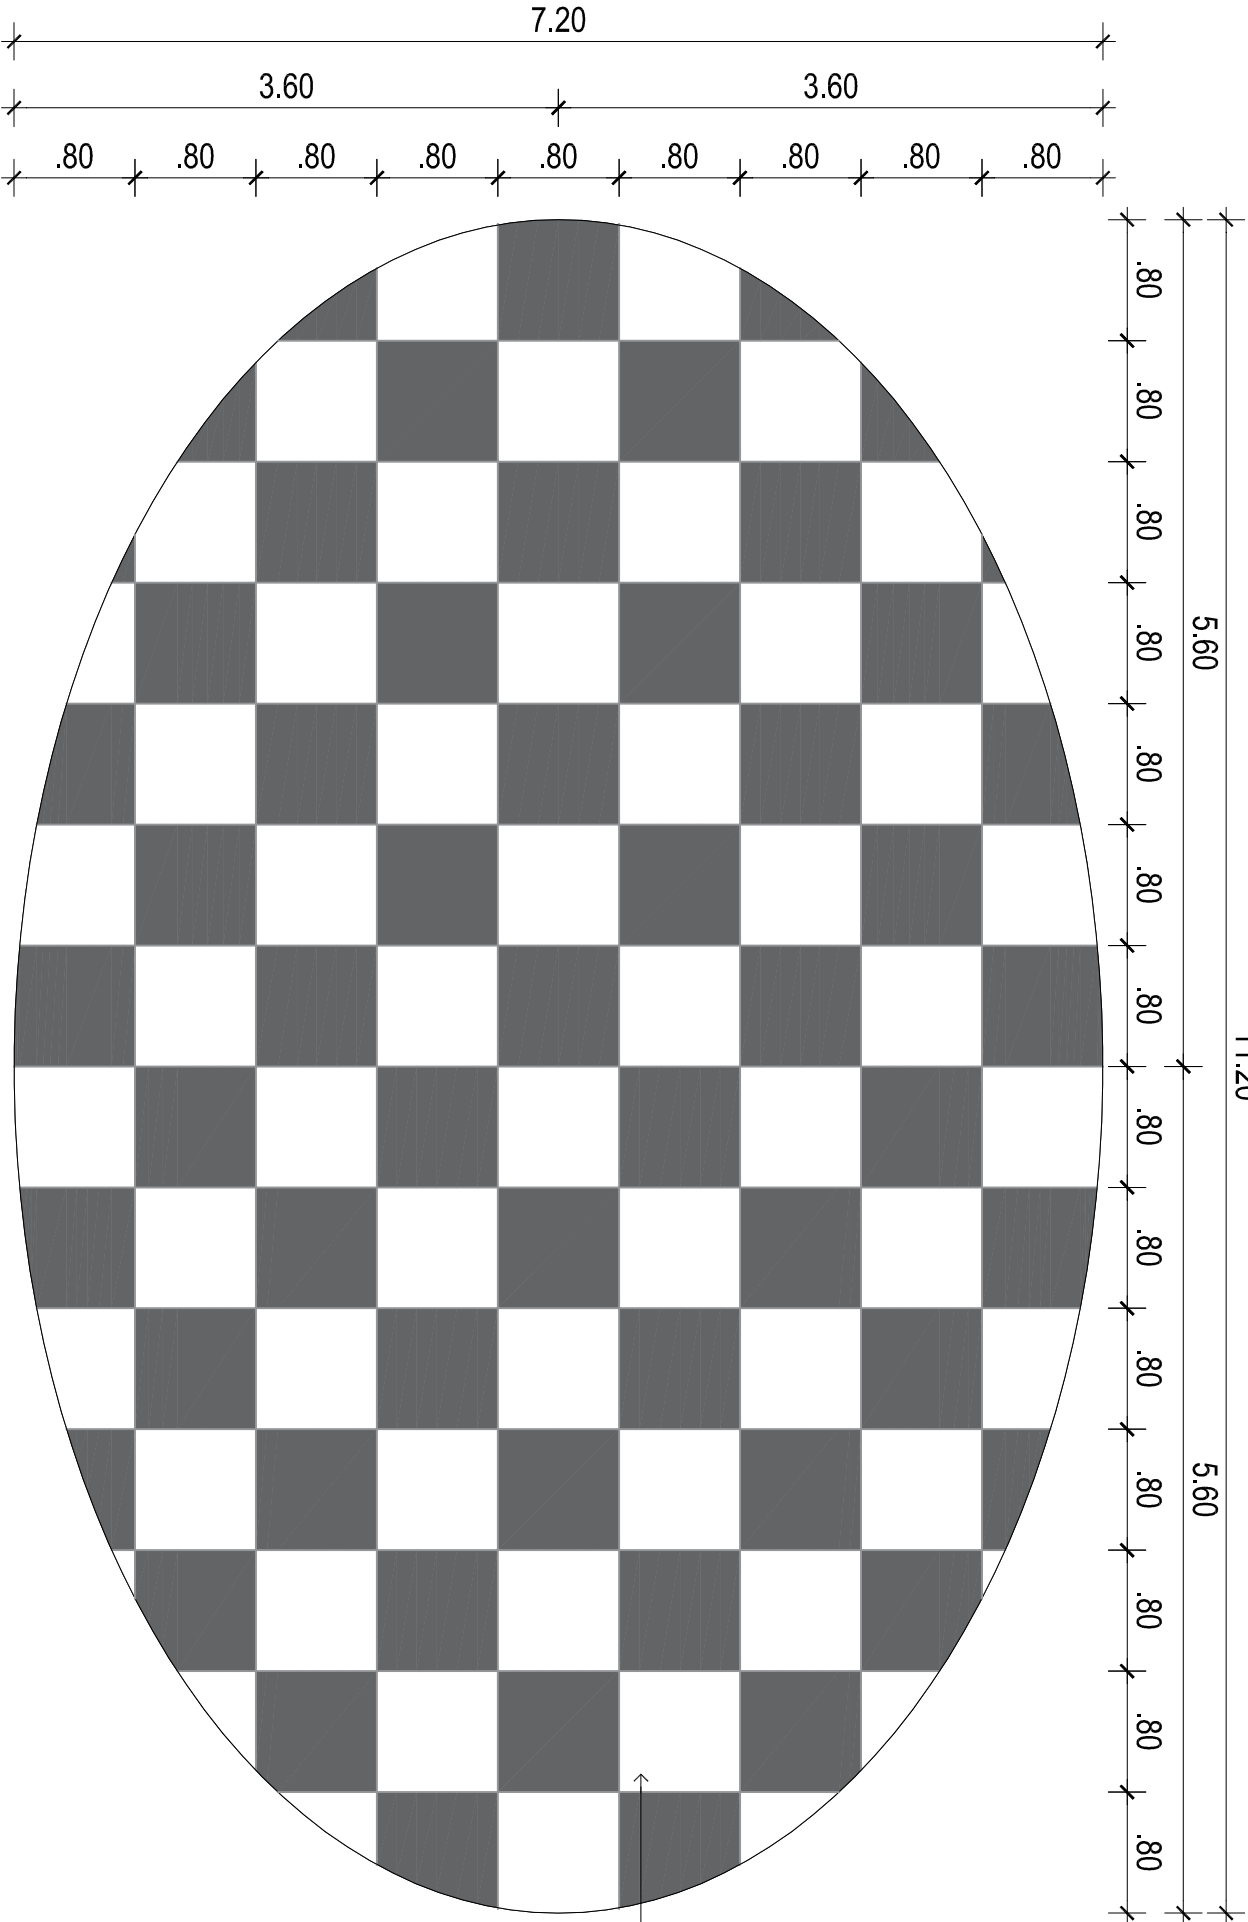

VISTA SUPERIOR TAPETE -1º ATO


ESCALA 1/50




LEGENDA:


- TAPETE/ CARPETE NA COR ; BRANCO
- TAPETE/ CARPETE NA COR ; PRETO

TAPETE NO FORMATO DE HELIPCE EM FIBRA SINTÉTICA DESENHO: "TABULEIRO DE DAMA"; PRETO E BRANCO


ELEVADOR DO FOSSO DE ORQUESTRA

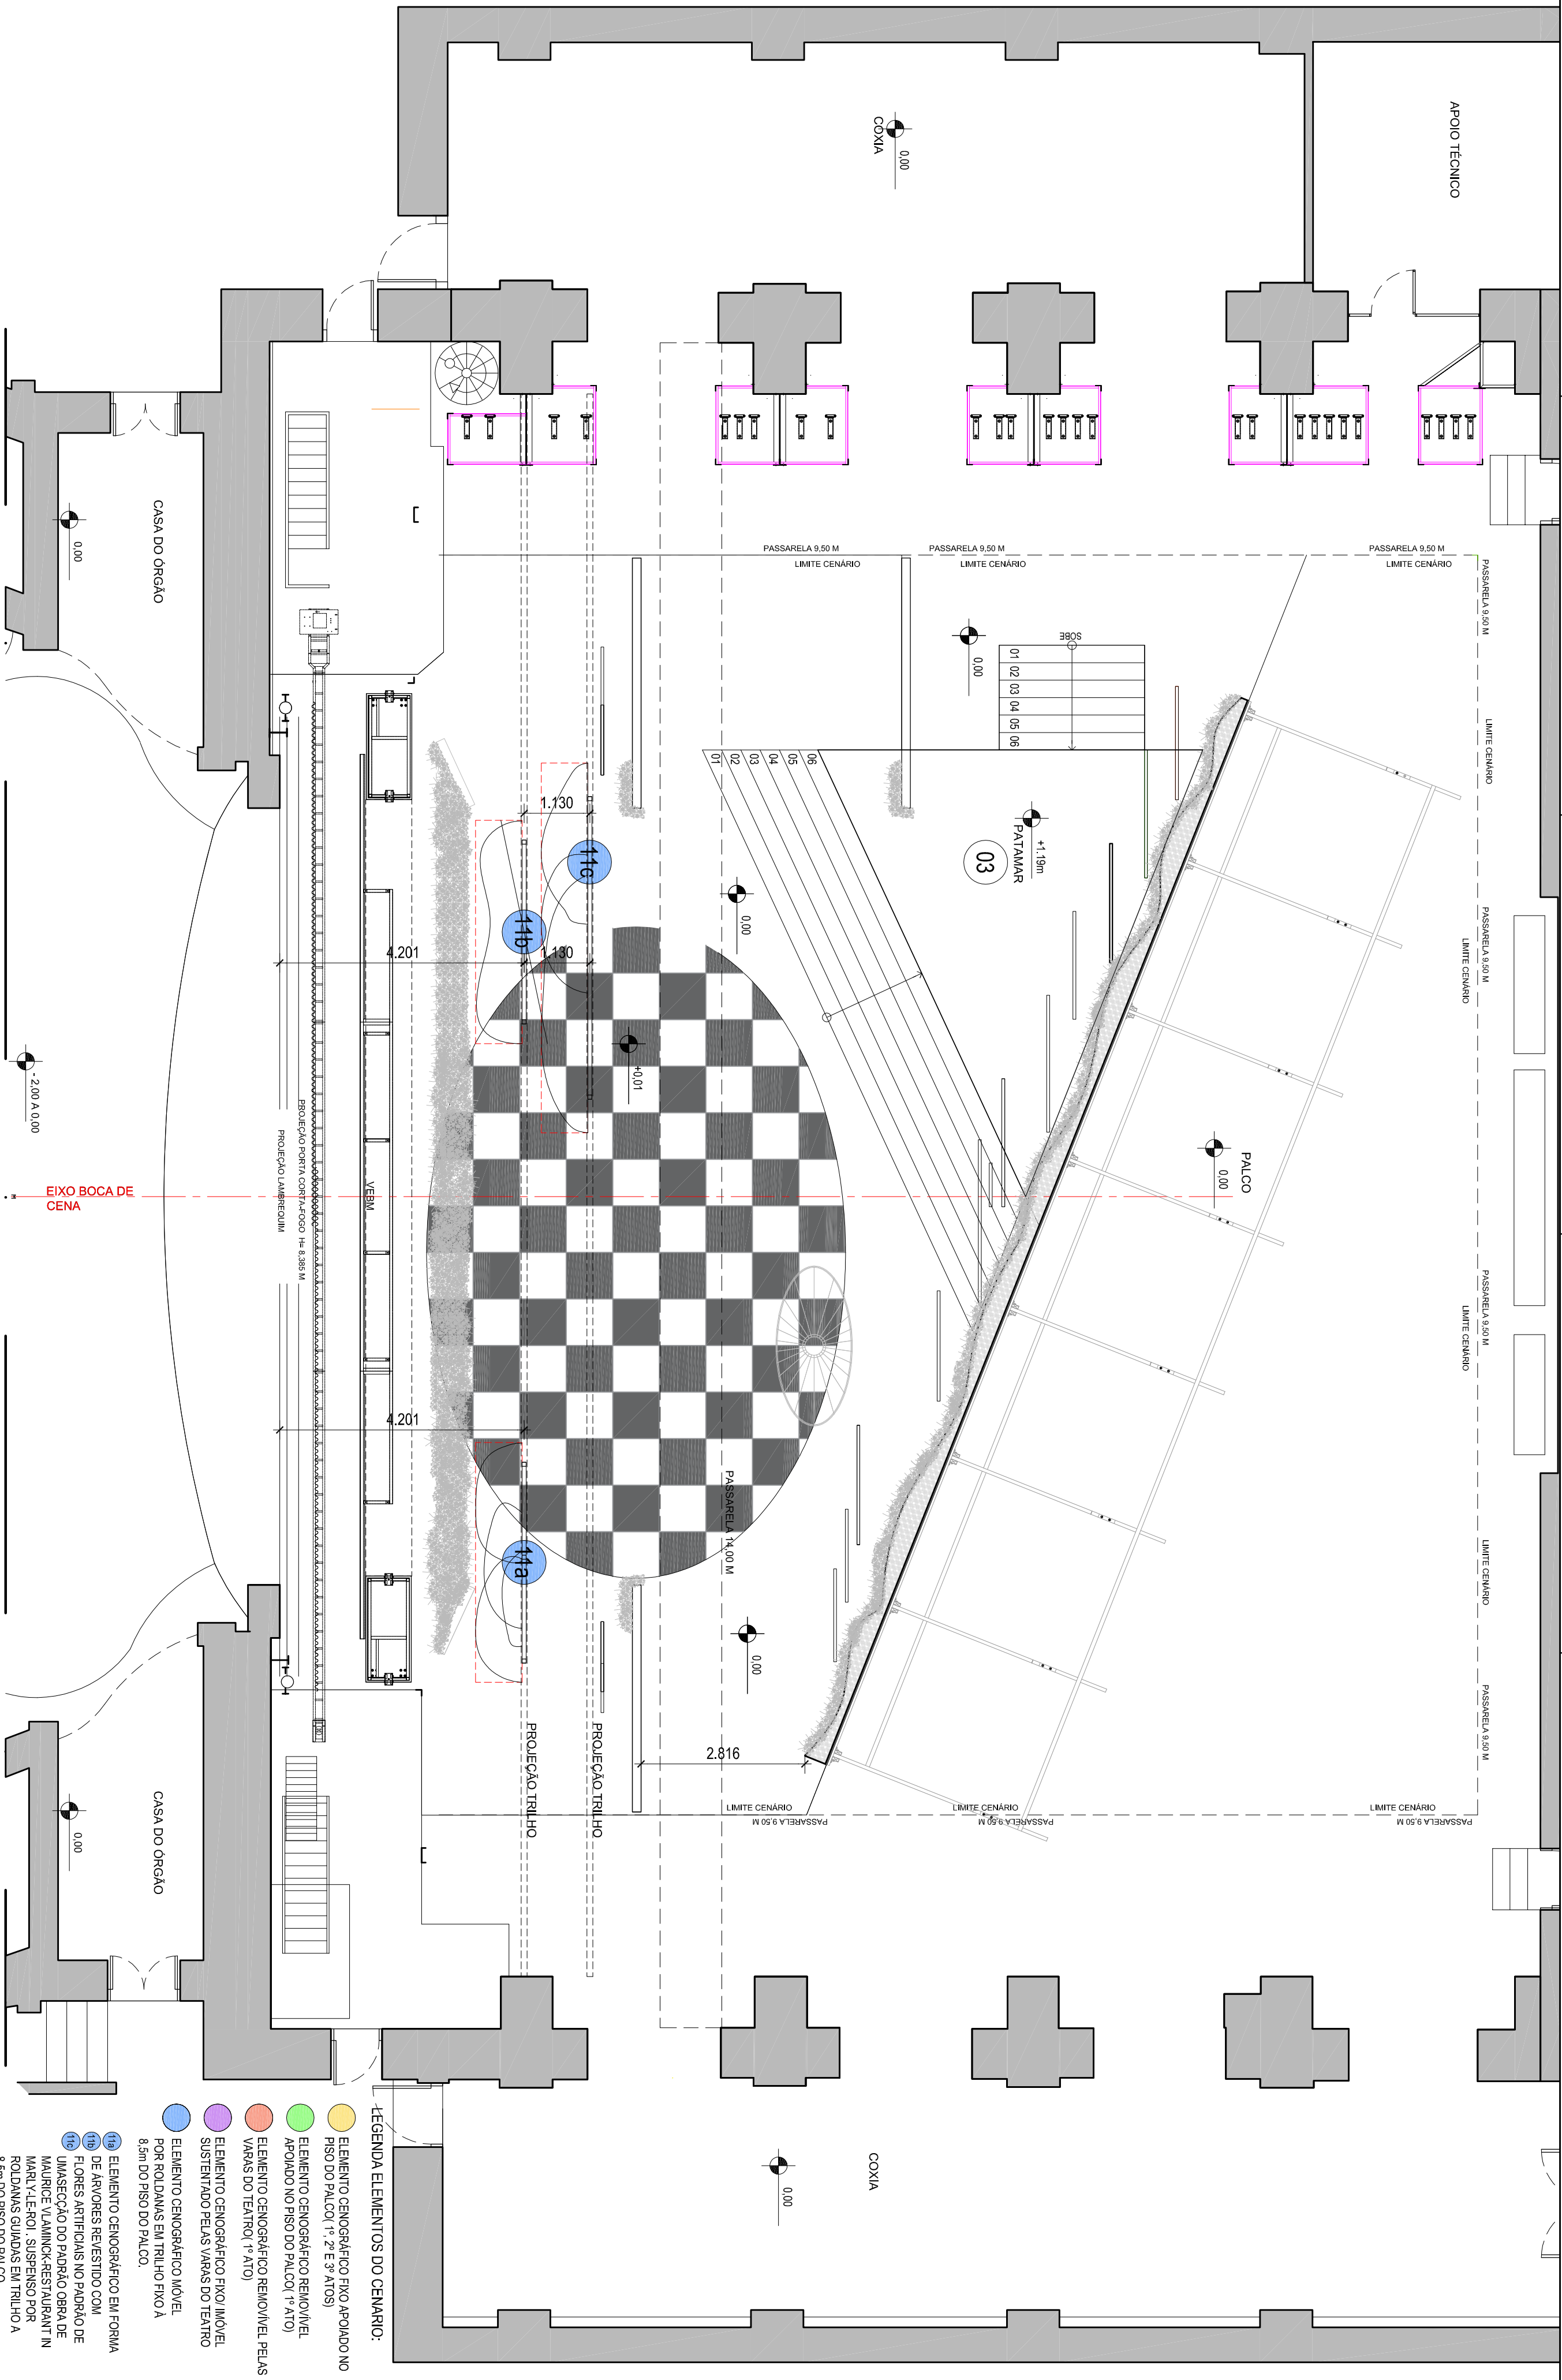

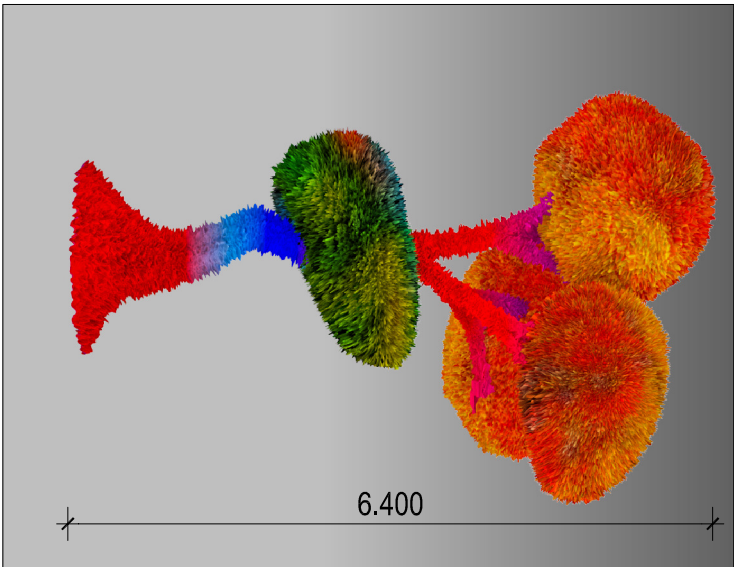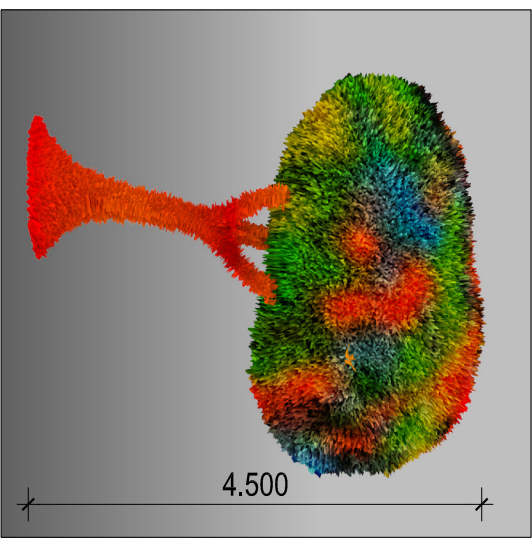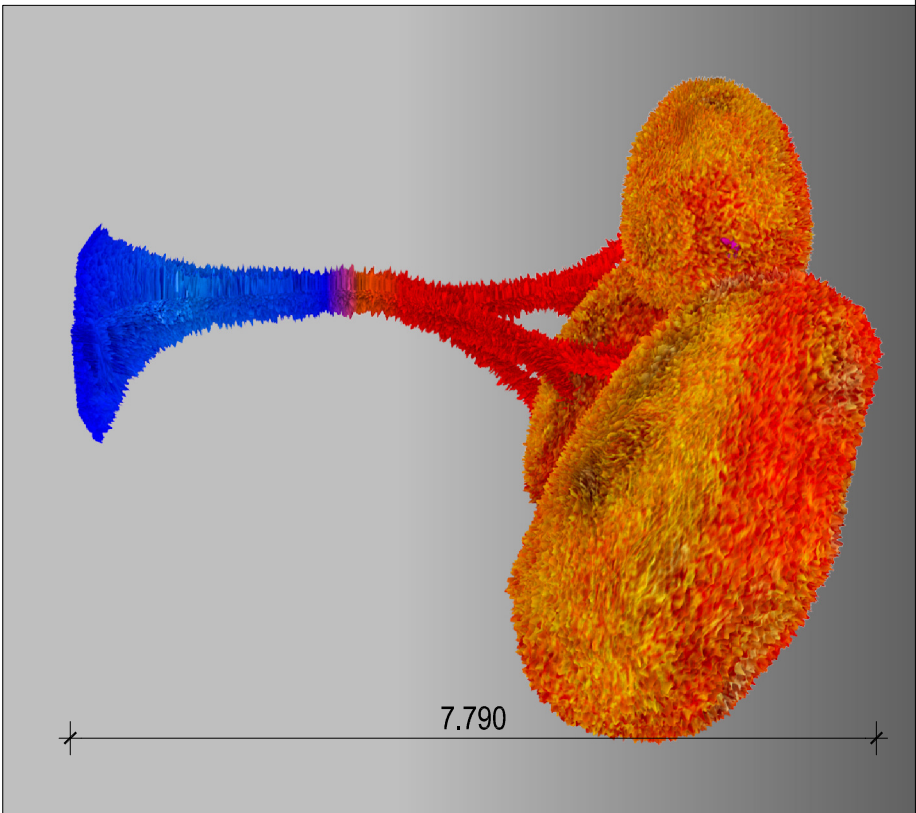
ELEMENTOS CENOGRAFICOS MÓVEIS - "ÁRVORES"					
NOMENCLATURA	DIMENSÃO C x H x P	QUANTIDADE	DESCRIÇÃO	IMAGEM ÁRVORE	ATO DE EXIBIÇÃO
11a	C x H x P 4,12m x 6,40m x 0,80m	01	ELEMENTO CENOGRAFICO EM FORMA DE ÁRVORES REVESTIDO COM FLORES ARTIFICIAIS NO PADRÃO DE UMASECÇÃO DO PADRÃO OBRA DE MAURICE VLAMINCK-RESTAURANT IN MARLY-LE-ROI . SUSPENSO POR ROLDANAS GUIADAS EM TRILHO A 8,5m DO PISO DO PALCO		1º E 2º ATO
11b	C x H x P 3,80m x 4,50m x 0,80m	01	ELEMENTO CENOGRAFICO EM FORMA DE ÁRVORES REVESTIDO COM FLORES ARTIFICIAIS NO PADRÃO DE UMASECÇÃO DO PADRÃO OBRA DE MAURICE VLAMINCK-RESTAURANT IN MARLY-LE-ROI . SUSPENSO POR ROLDANAS GUIADAS EM TRILHO A 8,5m DO PISO DO PALCO		1º ATO
11c	C x H x P 6,40m x 7,79m x 0,80 m	01	ELEMENTO CENOGRAFICO EM FORMA DE ÁRVORES REVESTIDO COM FLORES ARTIFICIAIS NO PADRÃO DE UMASECÇÃO DO PADRÃO OBRA DE MAURICE VLAMINCK-RESTAURANT IN MARLY-LE-ROI . SUSPENSO POR ROLDANAS GUIADAS EM TRILHO A 8,5m DO PISO DO PALCO		1º ATO

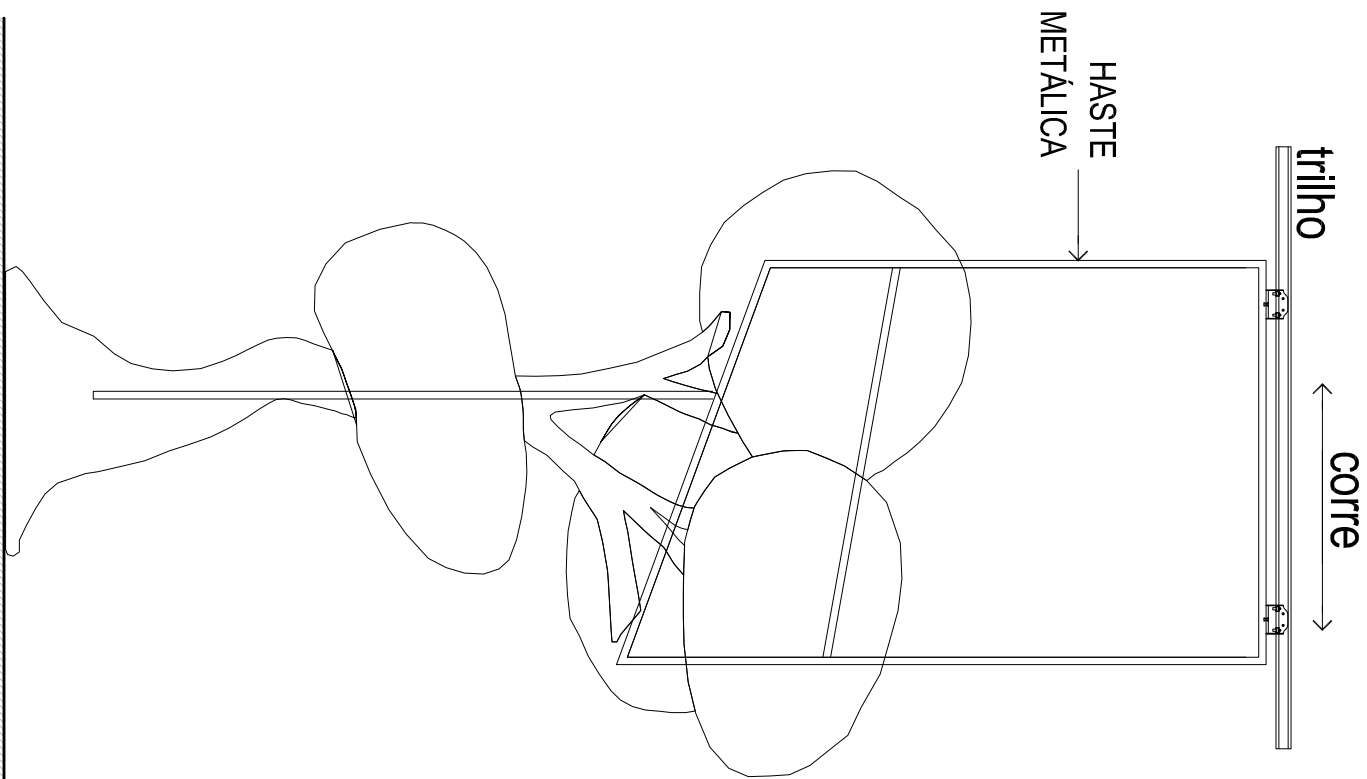


ELEVAÇÃO BB' "ÁRVORE" 11a -1º E 2º ATO
ESCALA 1/50

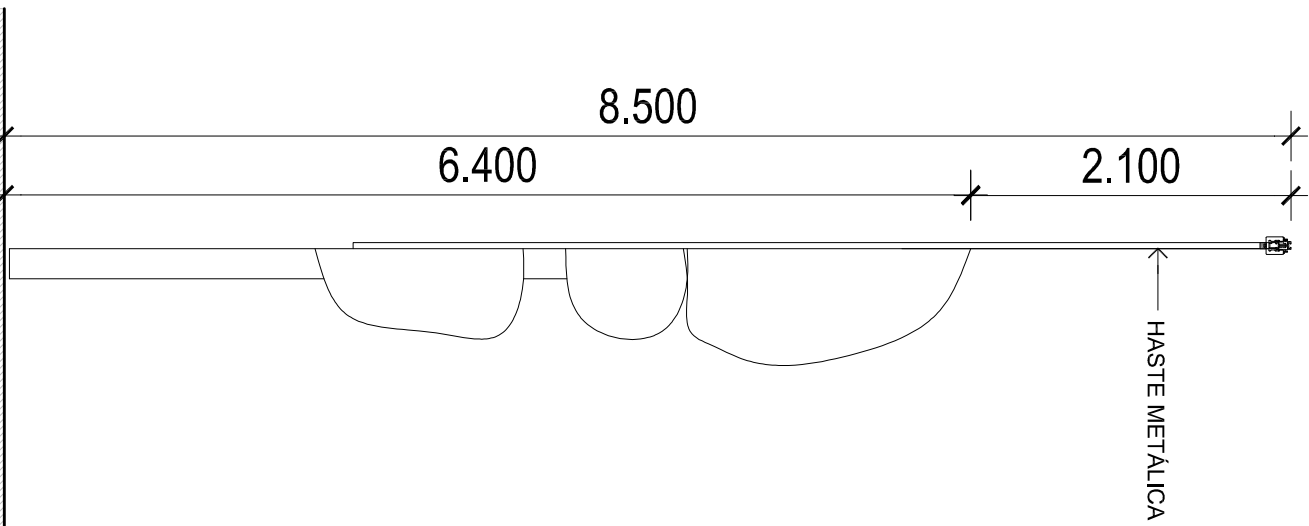

ELEVAÇÃO CC' "ÁRVORE" 11a -1º ATO
ESCALA 1/50

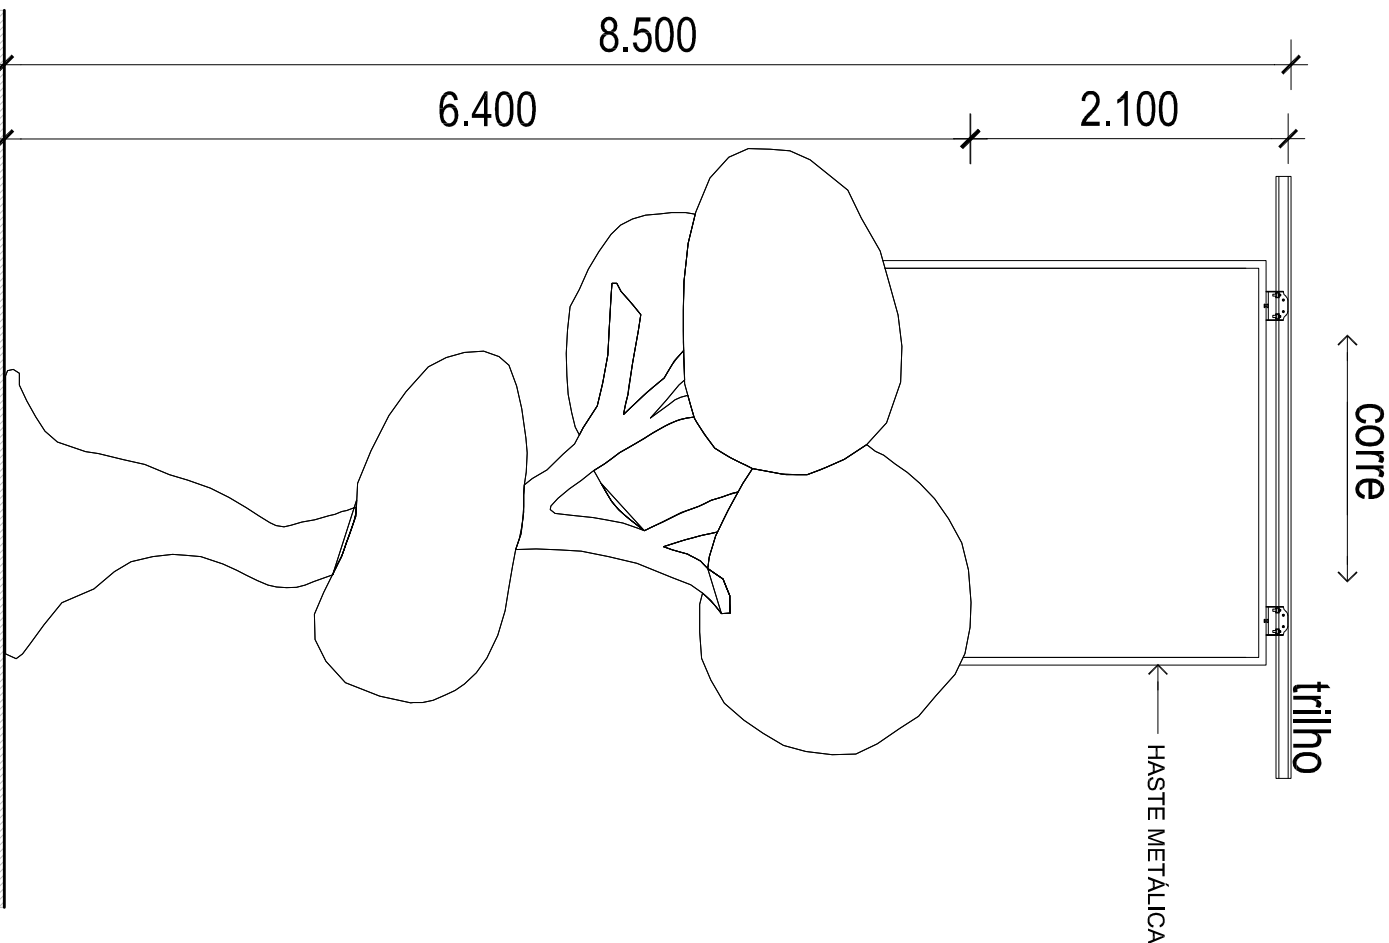


ELEVAÇÃO AA' "ÁRVORE" 11a -1º E 2º ATO
ESCALA 1/50

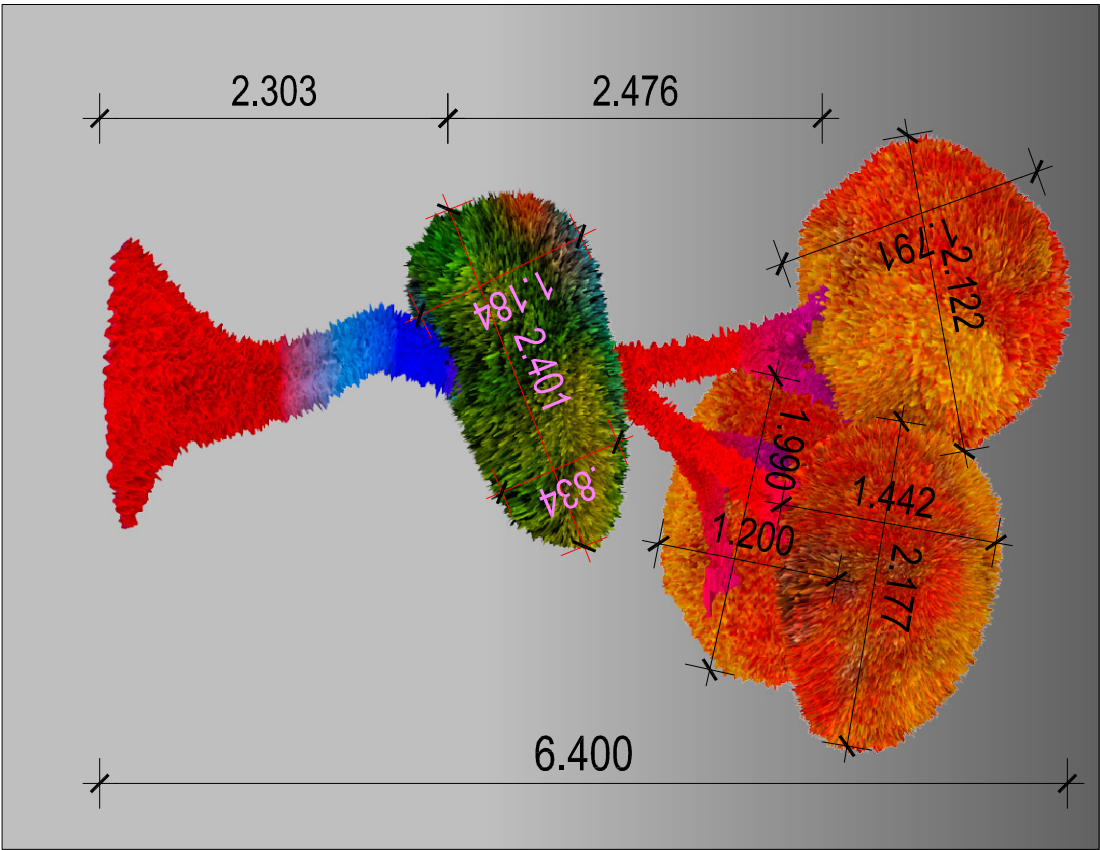


11a 3D- "ÁRVORE" -1º E 2º ATO


ELEMENTO CENOGRÁFICO EM FORMA
DE ÁRVORES REVESTIDO COM
FLORES ARTIFICIAIS NO PADRÃO DE
UMASECÇÃO DO PADRÃO OBRA DE
MAURICE VLAMINCK-RESTAURANT IN
MARLY-LE-ROI. SUSPENSO POR
ROLDANAS GUIADAS EM TRILHO A
8,5m DO PISO DO PALCO

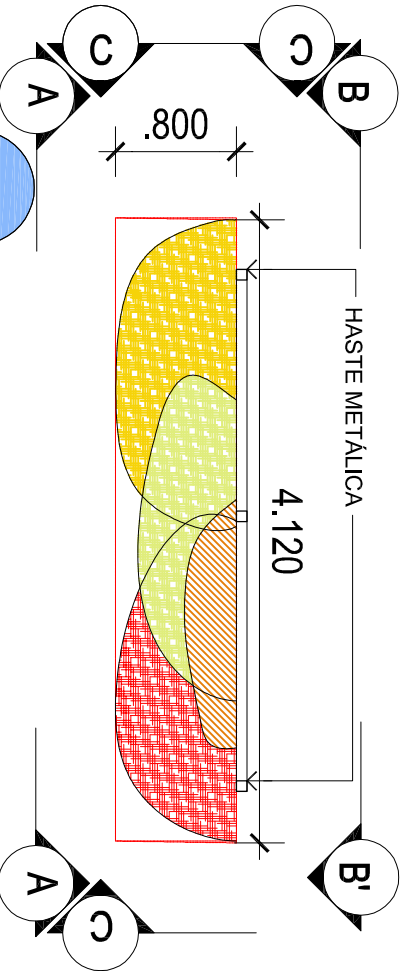


11a PLANTA BAIXA "ÁRVORE" 11a -1º E 2º ATO
ESCALA 1/50

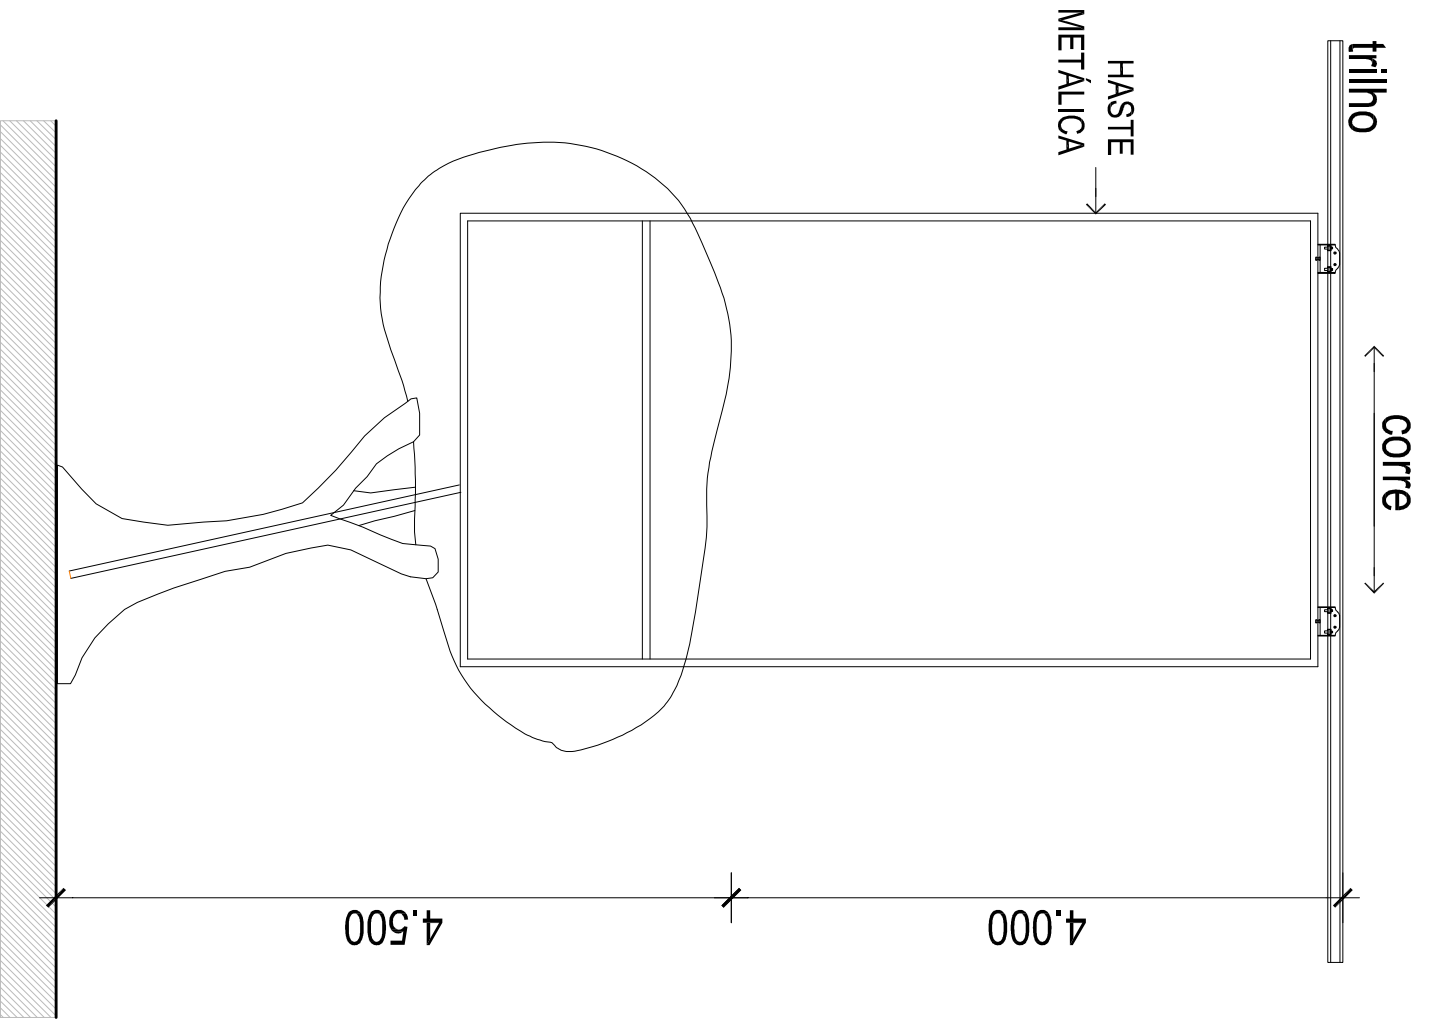



ELEVAÇÃO BB' "ÁRVORE" 11b -1º E 2º ATO
ESCALA 1/50

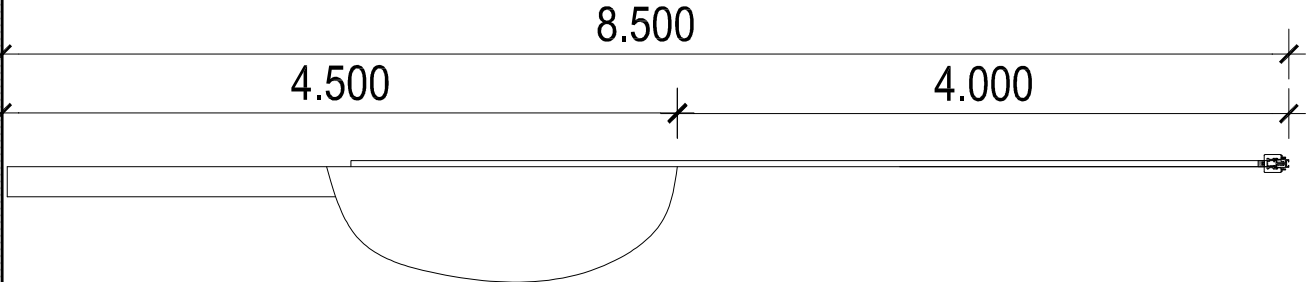

ELEVAÇÃO CC' "ÁRVORE" 11b -1º ATO
ESCALA 1/50



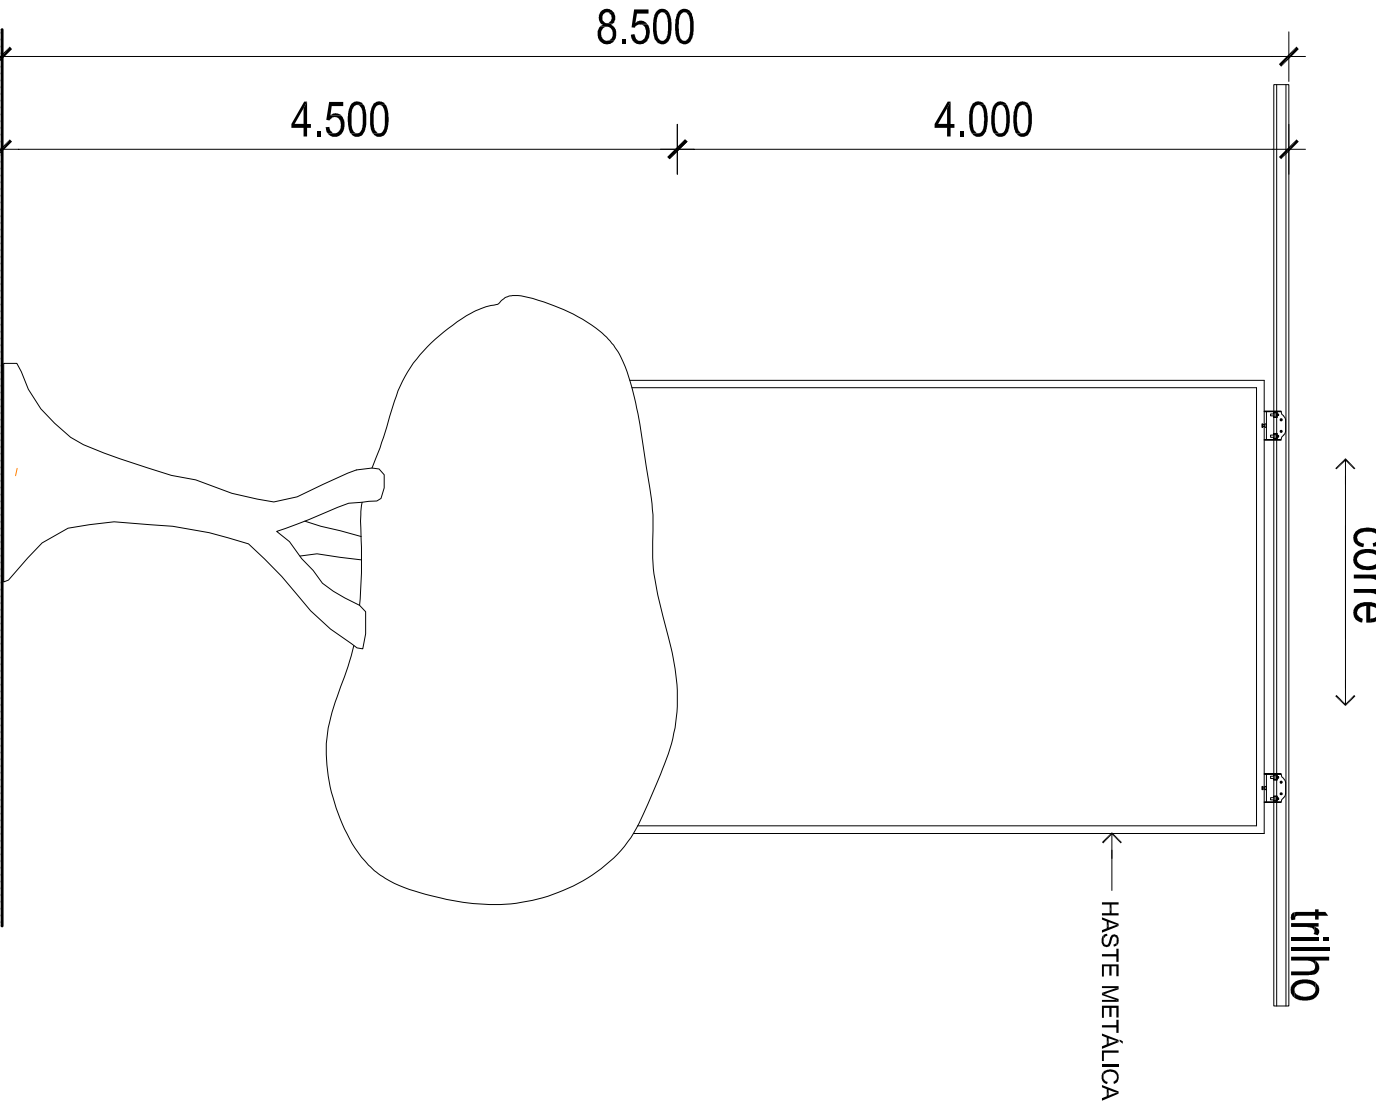


ELEVAÇÃO AA' "ÁRVORE" 11b -1º ATO
ESCALA 1/50

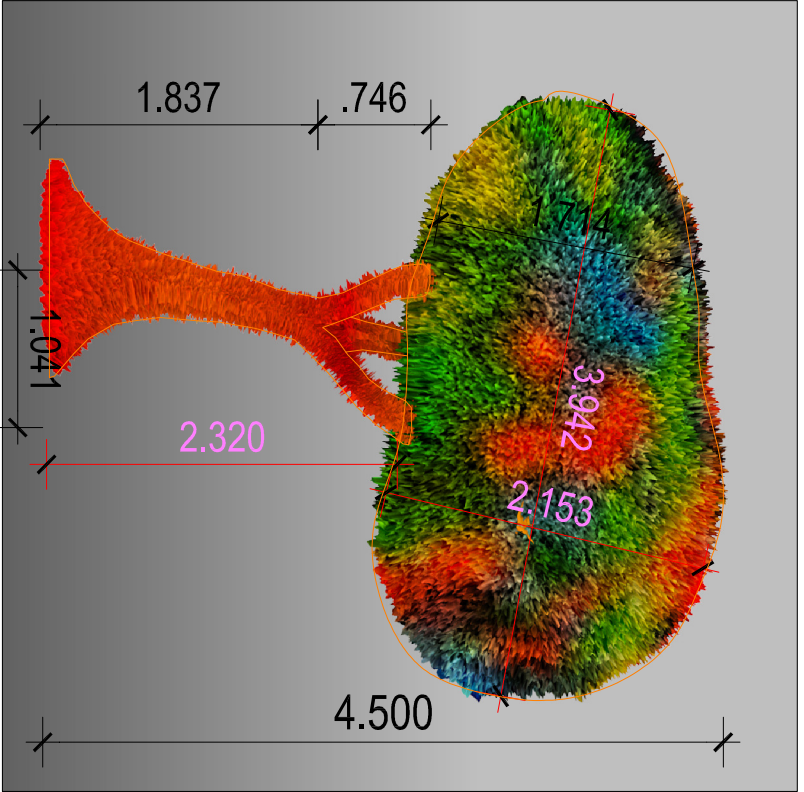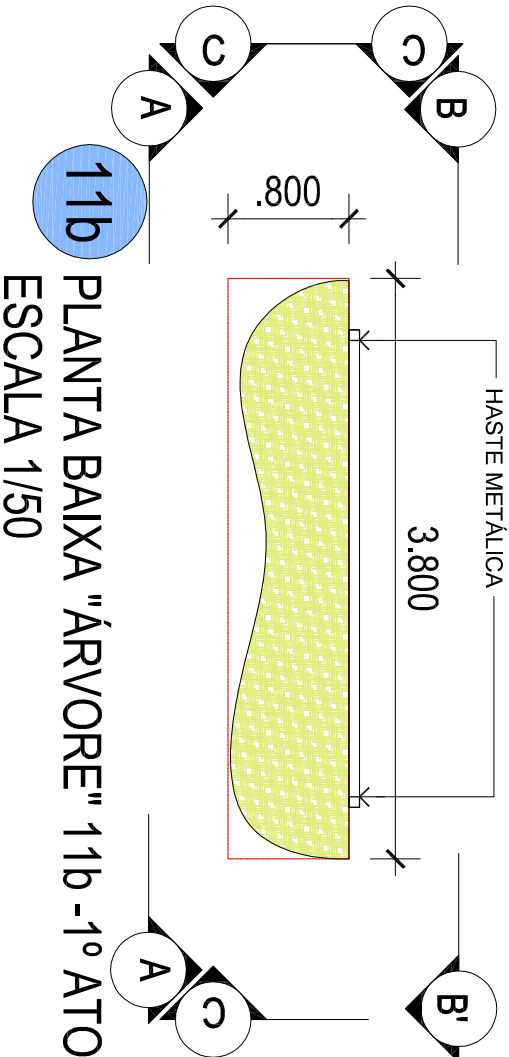

11b 3D- "ÁRVORE" -1º ATO


ELEMENTO CENOGRÁFICO EM FORMA DE ÁRVORES REVESTIDO COM FLORES ARTIFICIAIS NO PADRÃO DE UMASECÇÃO DO PADRÃO OBRA DE MAURICE VLAMINCK-RESTAURANT IN MARLY-LE-ROI . SUSPENSO POR ROLDANAS GUIADAS EM TRILHO A 8,5m DO PISO DO PALCO

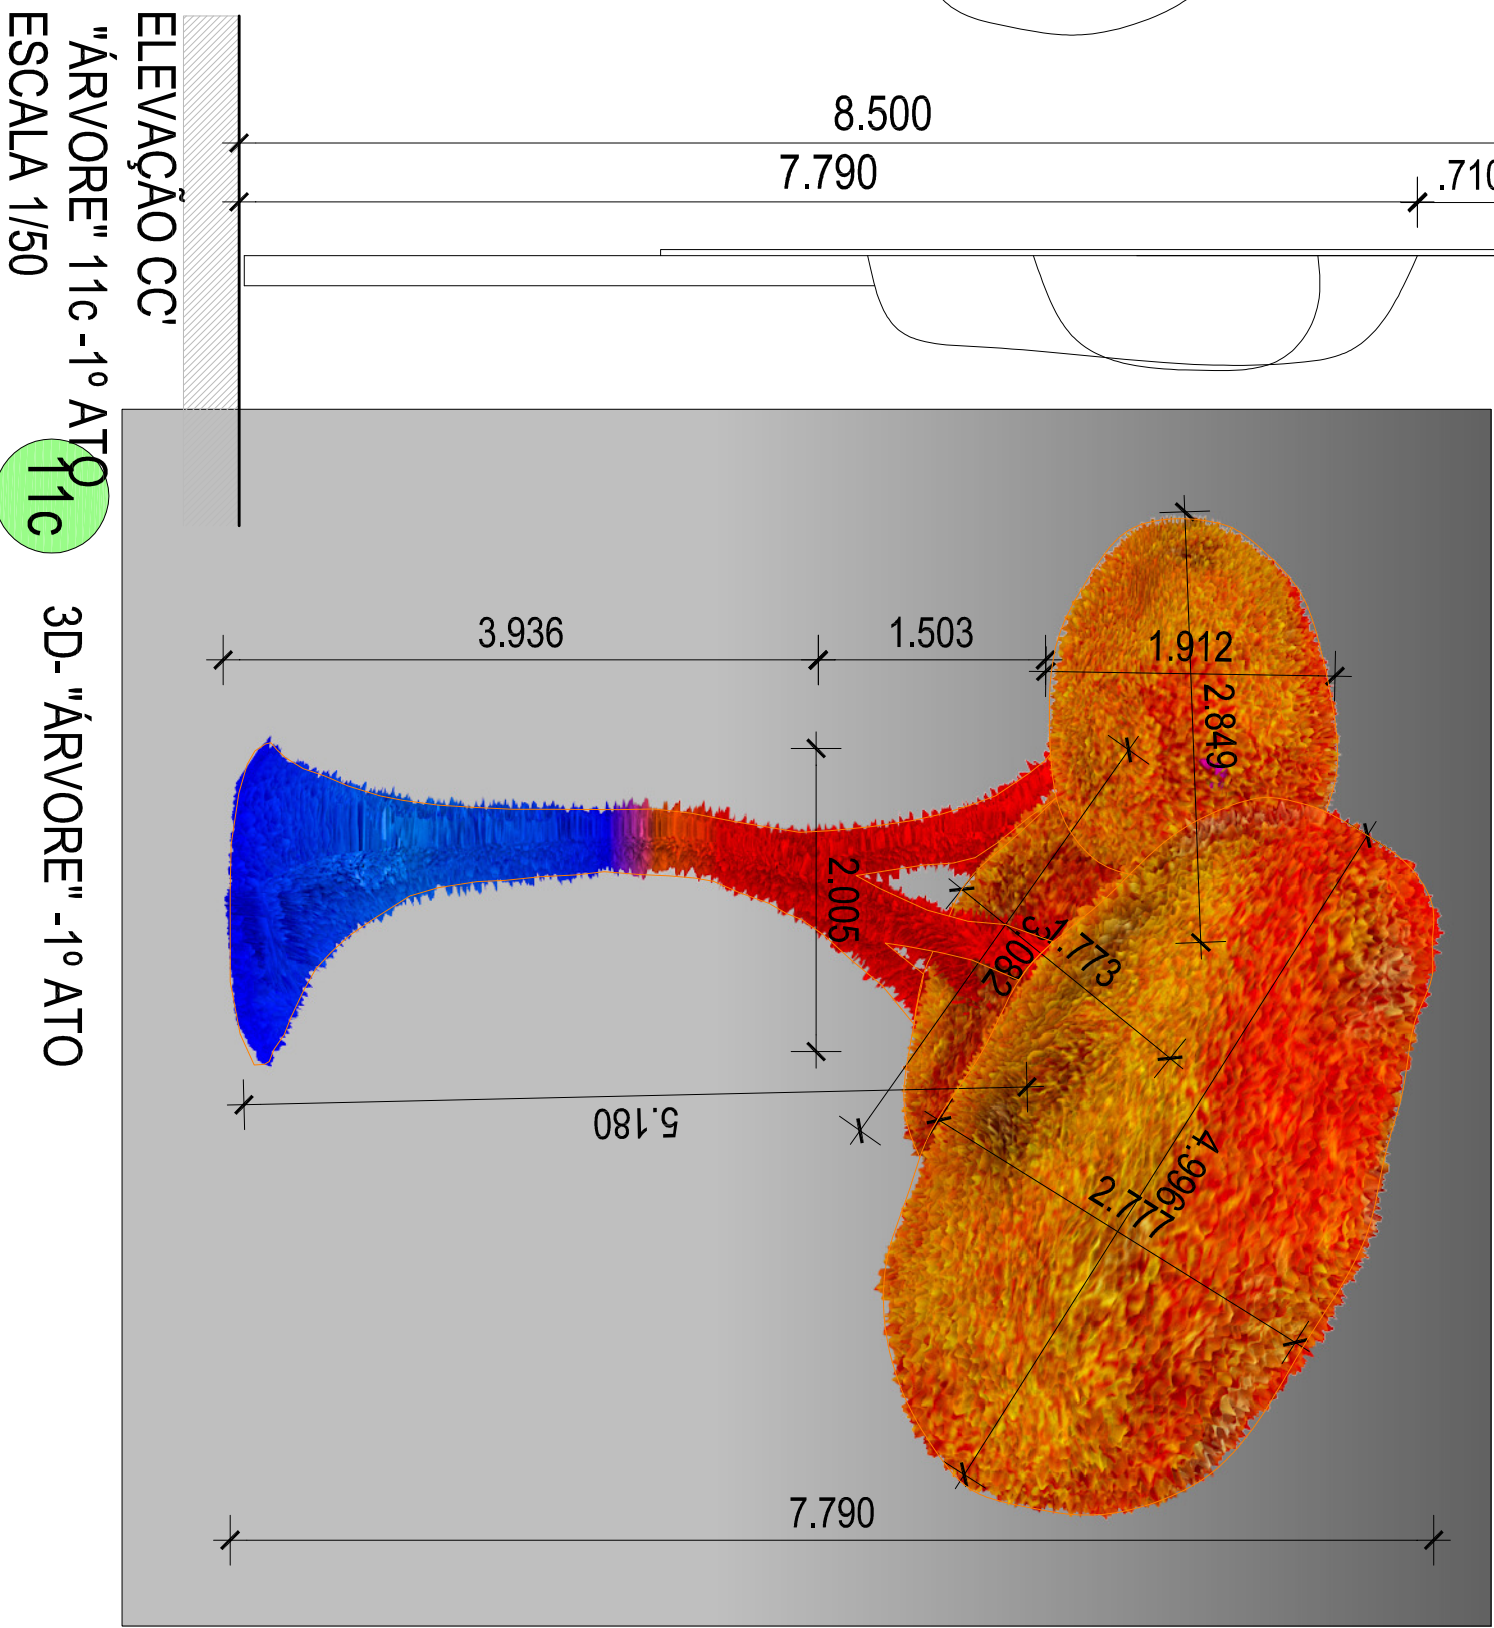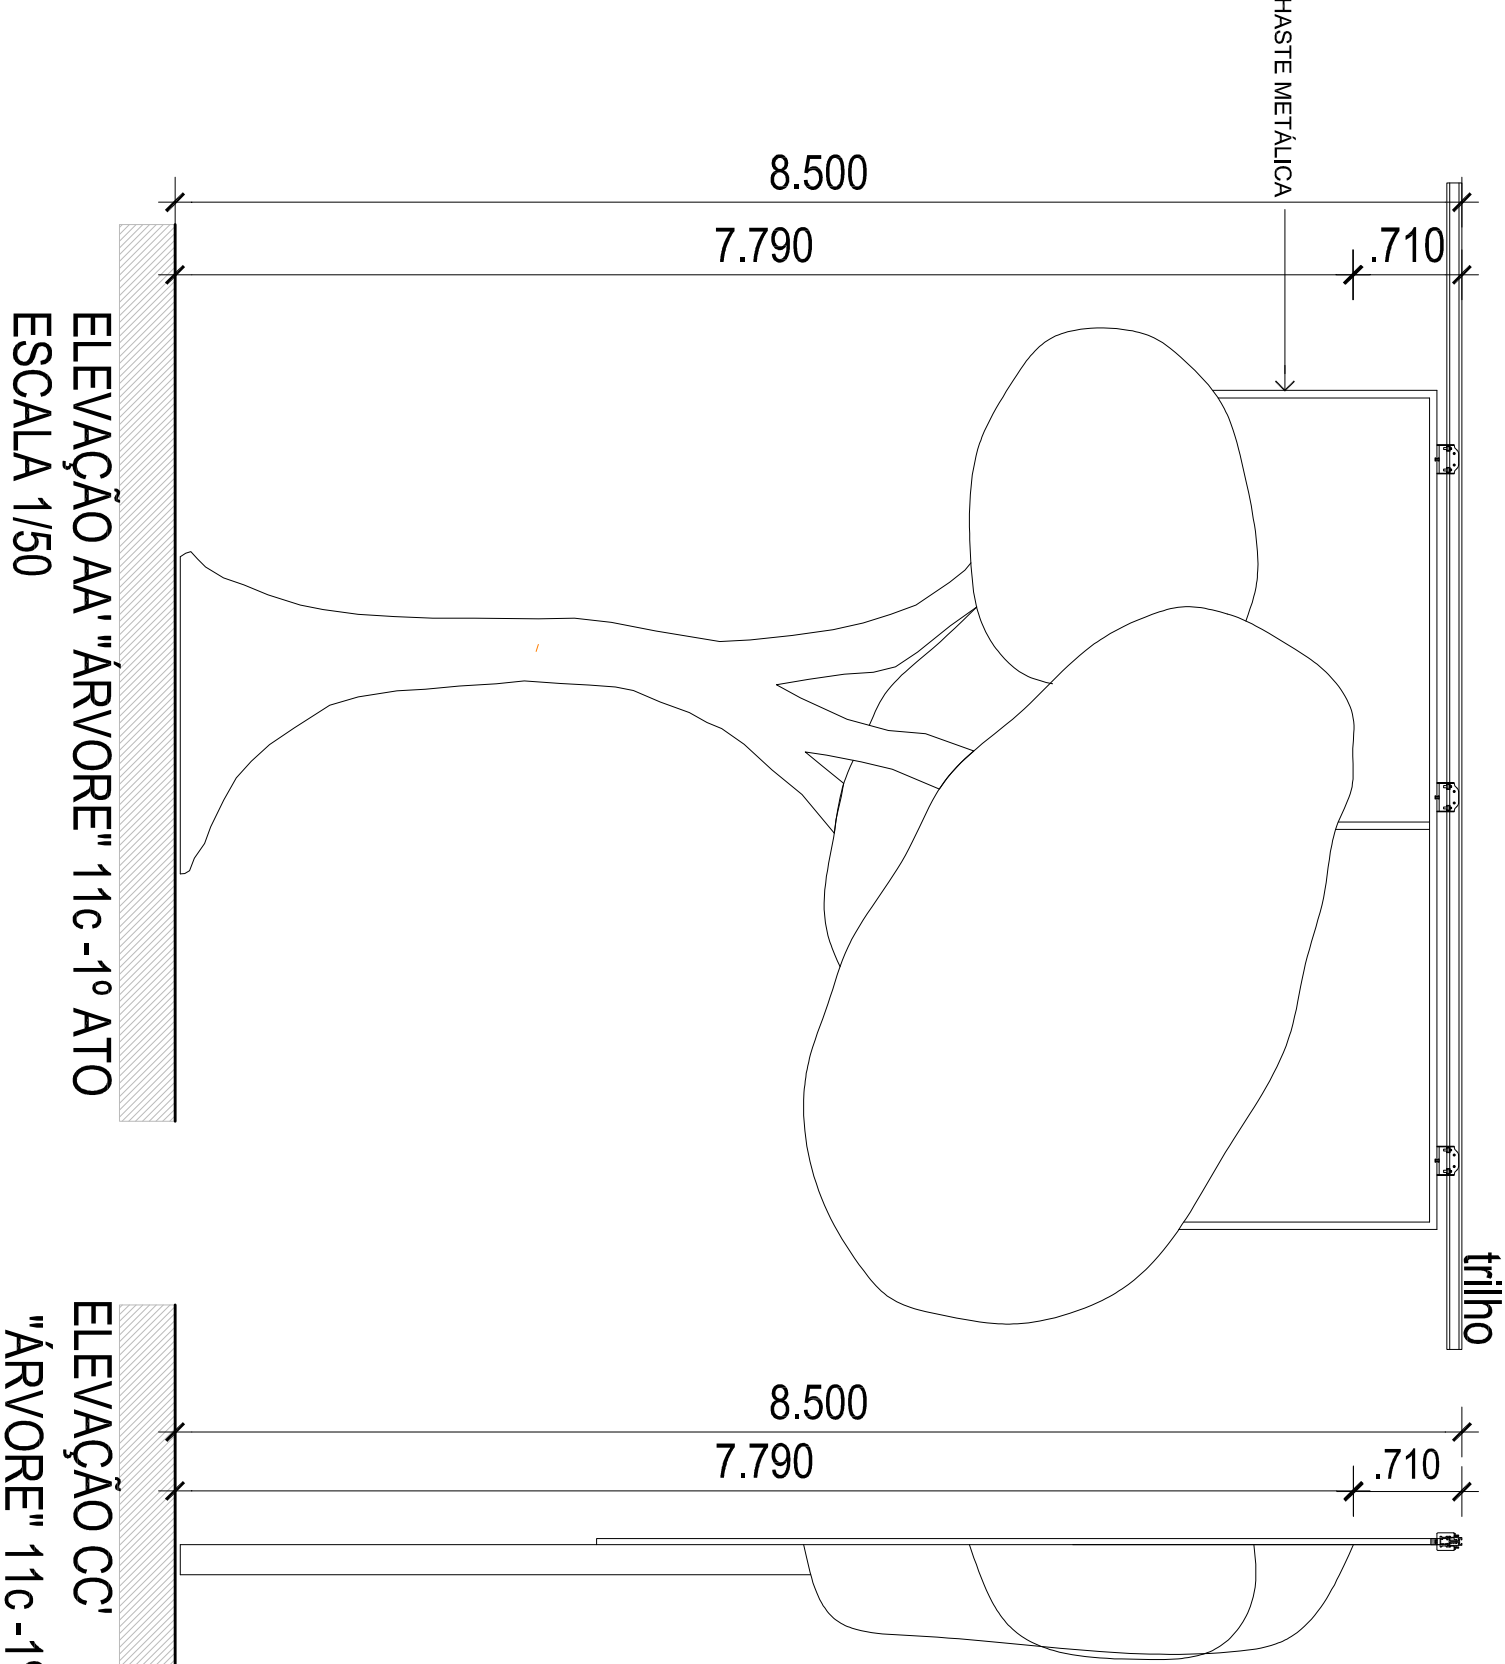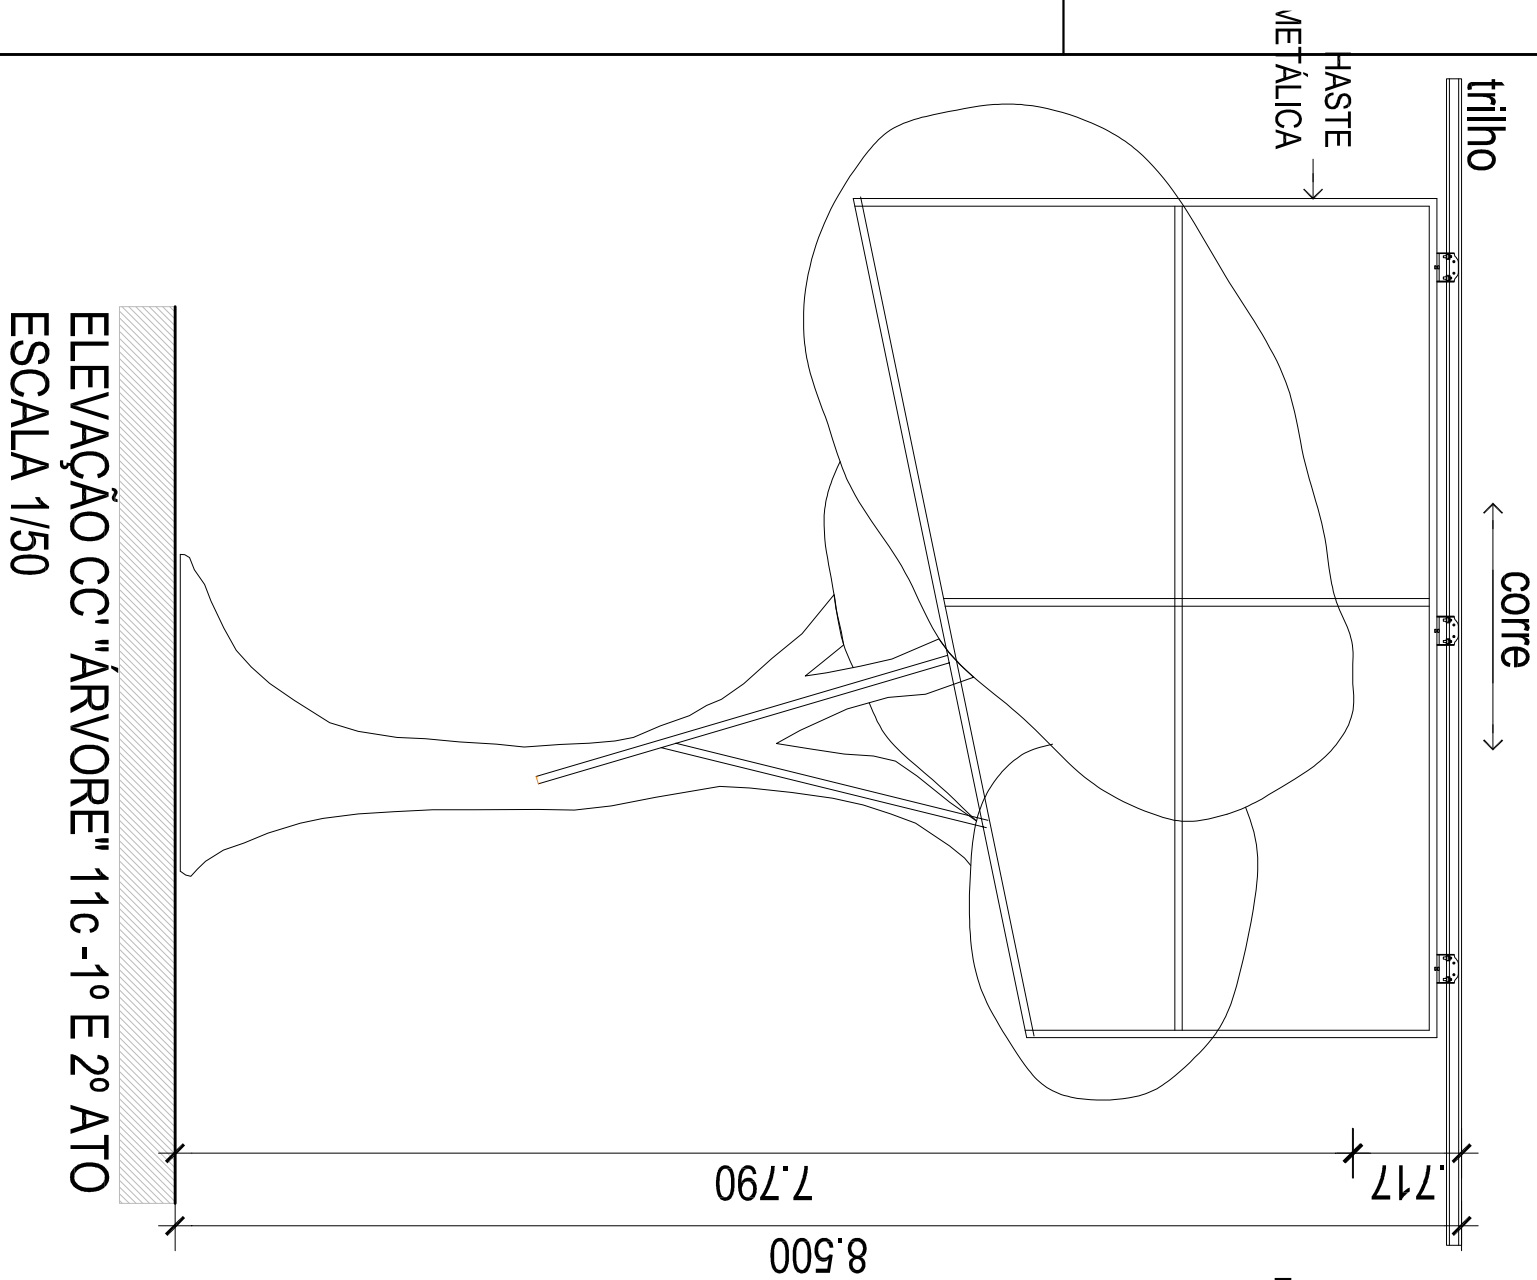


11c

3D - "ÁRVORE" - 1º ATO

ELEMENTO CENOGRÁFICO EM FORMA DE ÁRVORES REVESTIDO COM FLORES ARTIFICIAIS NO PADRÃO DE UMASECÇÃO DO PADRÃO OBRA DE MAURICE VLAMINCK-RESTAURANT IN MARLY-LE-ROI. SUSPENSO POR ROLDANAS GUIADAS EM TRILHO A 8,5m DO PISO DO PALCO

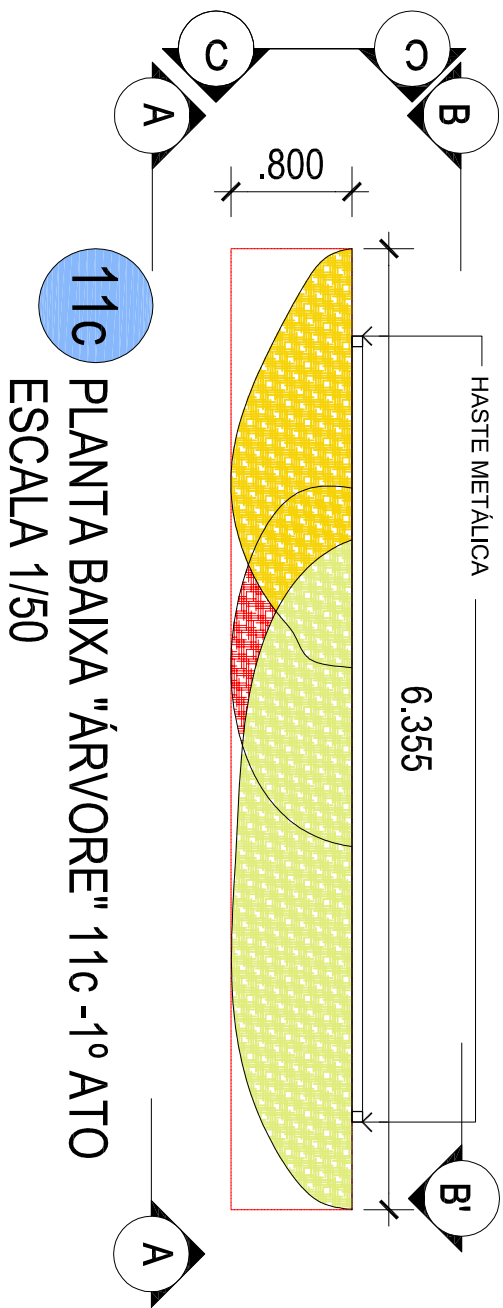

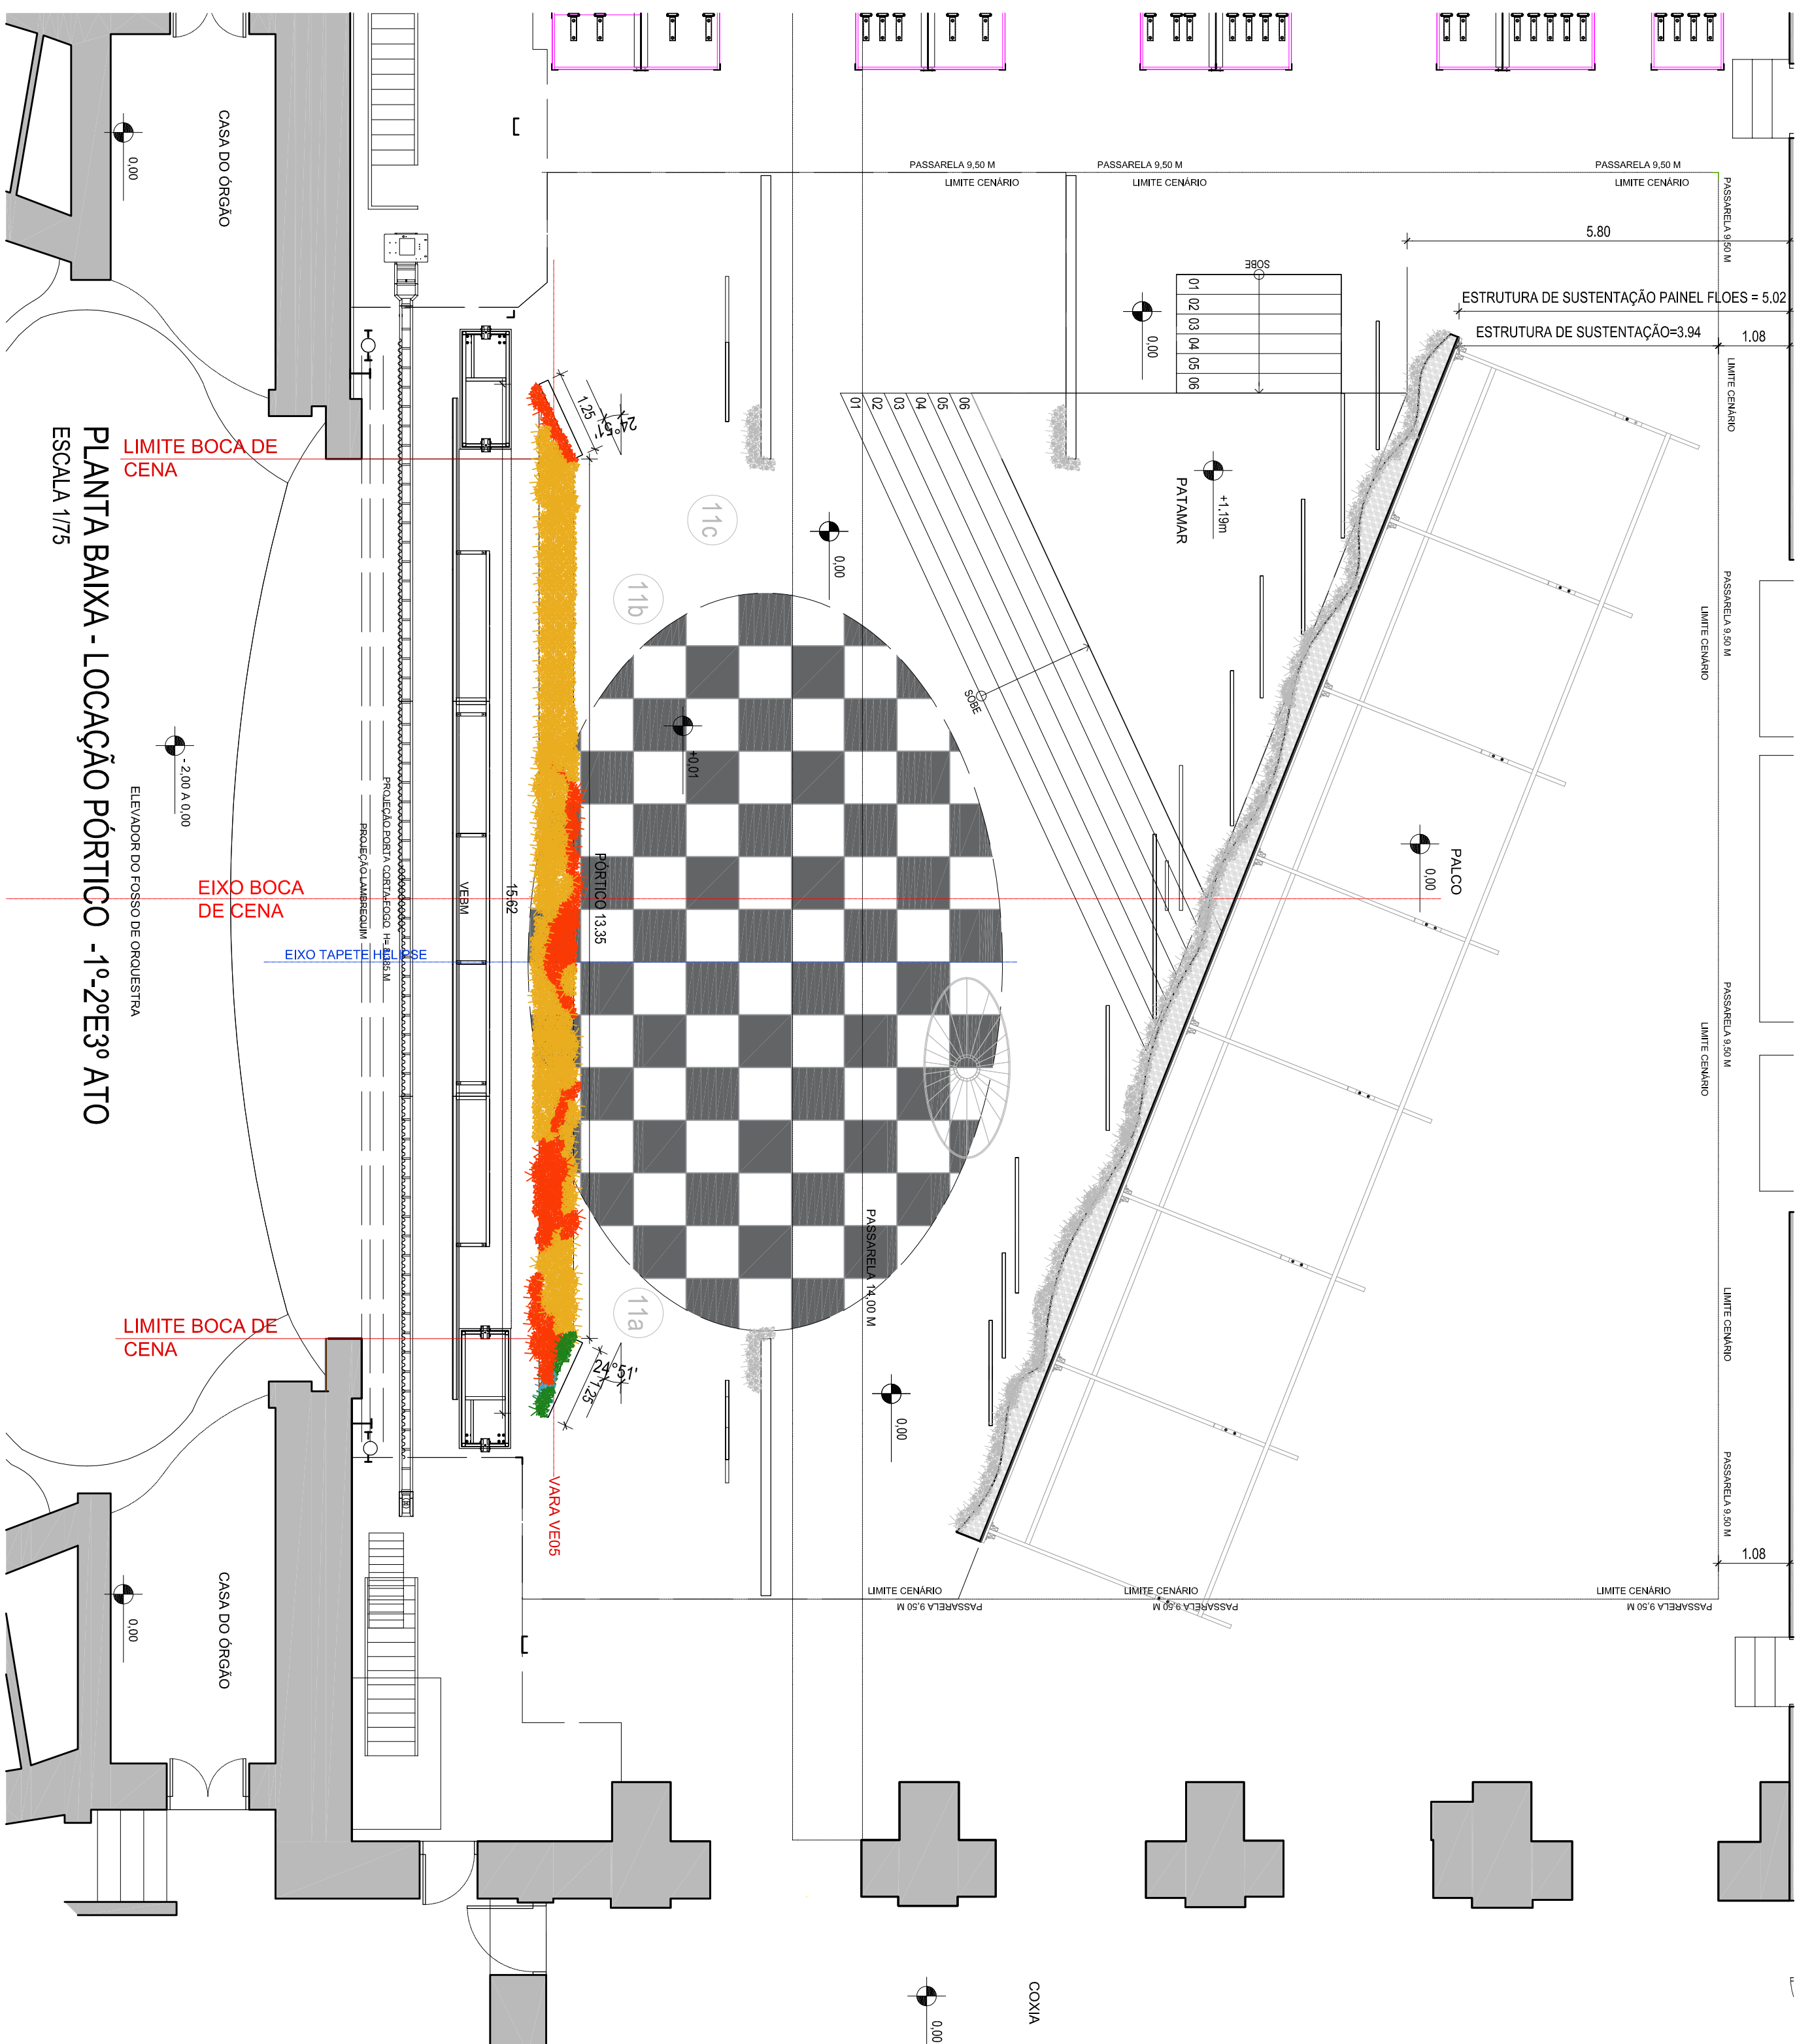

PÓRTICO EM MDF
REVESTIDO COM
FLORES
ARTIFICIAIS SOB
TELA DE NYLON E
TECIDO IMPRESSO
- PAGINAÇÃO DAS
FLORES DE
ACORDO COM
IMAGEM BASEADA
EM SECÇÃO DA
OBRA :
RESTAURANT IN
MARLY-LE ROI DO
ARTISTA MAURICE
DE VLAMINCK- ANO
1905



PÓRTICO EM MDF
REVESTIDO COM
FLORES ARTIFICIAIS SOB
TELA DE NYLON E
TECIDO IMPRESSO -
PAGINAÇÃO DAS FLORES
DE ACORDO COM
IMAGEM BASEADA EM
SECÇÃO DA OBRA :
RESTAURANT IN
MARLY-LE ROI DO
ARTISTA MAURICE DE
VLAMINCK- ANO 1905-
SUSTENTAÇÃO PELA
VARA VE05


CORTE CC'-

PÓRTICO CENOGRÁFICO- 1º, 2º E 3º ATOS

ESCALA 1/50


ELEVACÃO FRONTAL AA- PÓRTICO CENOGRÁFICO- 1º, 2º E 3º ATOS

ESCALA 1/50

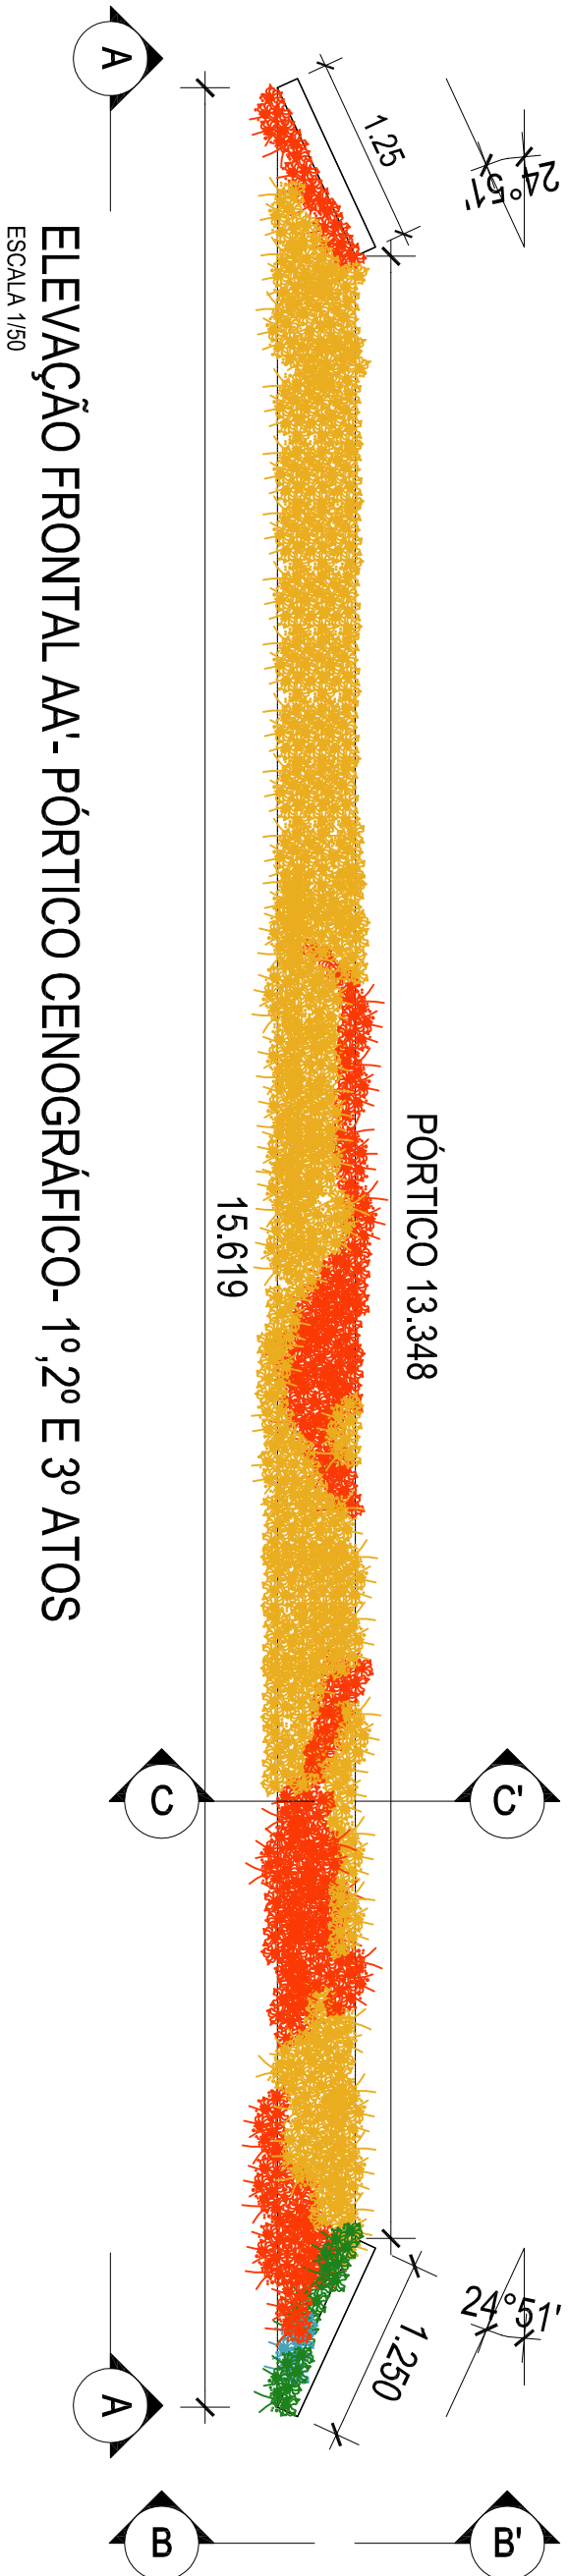




EIXO BOCA DE CENA

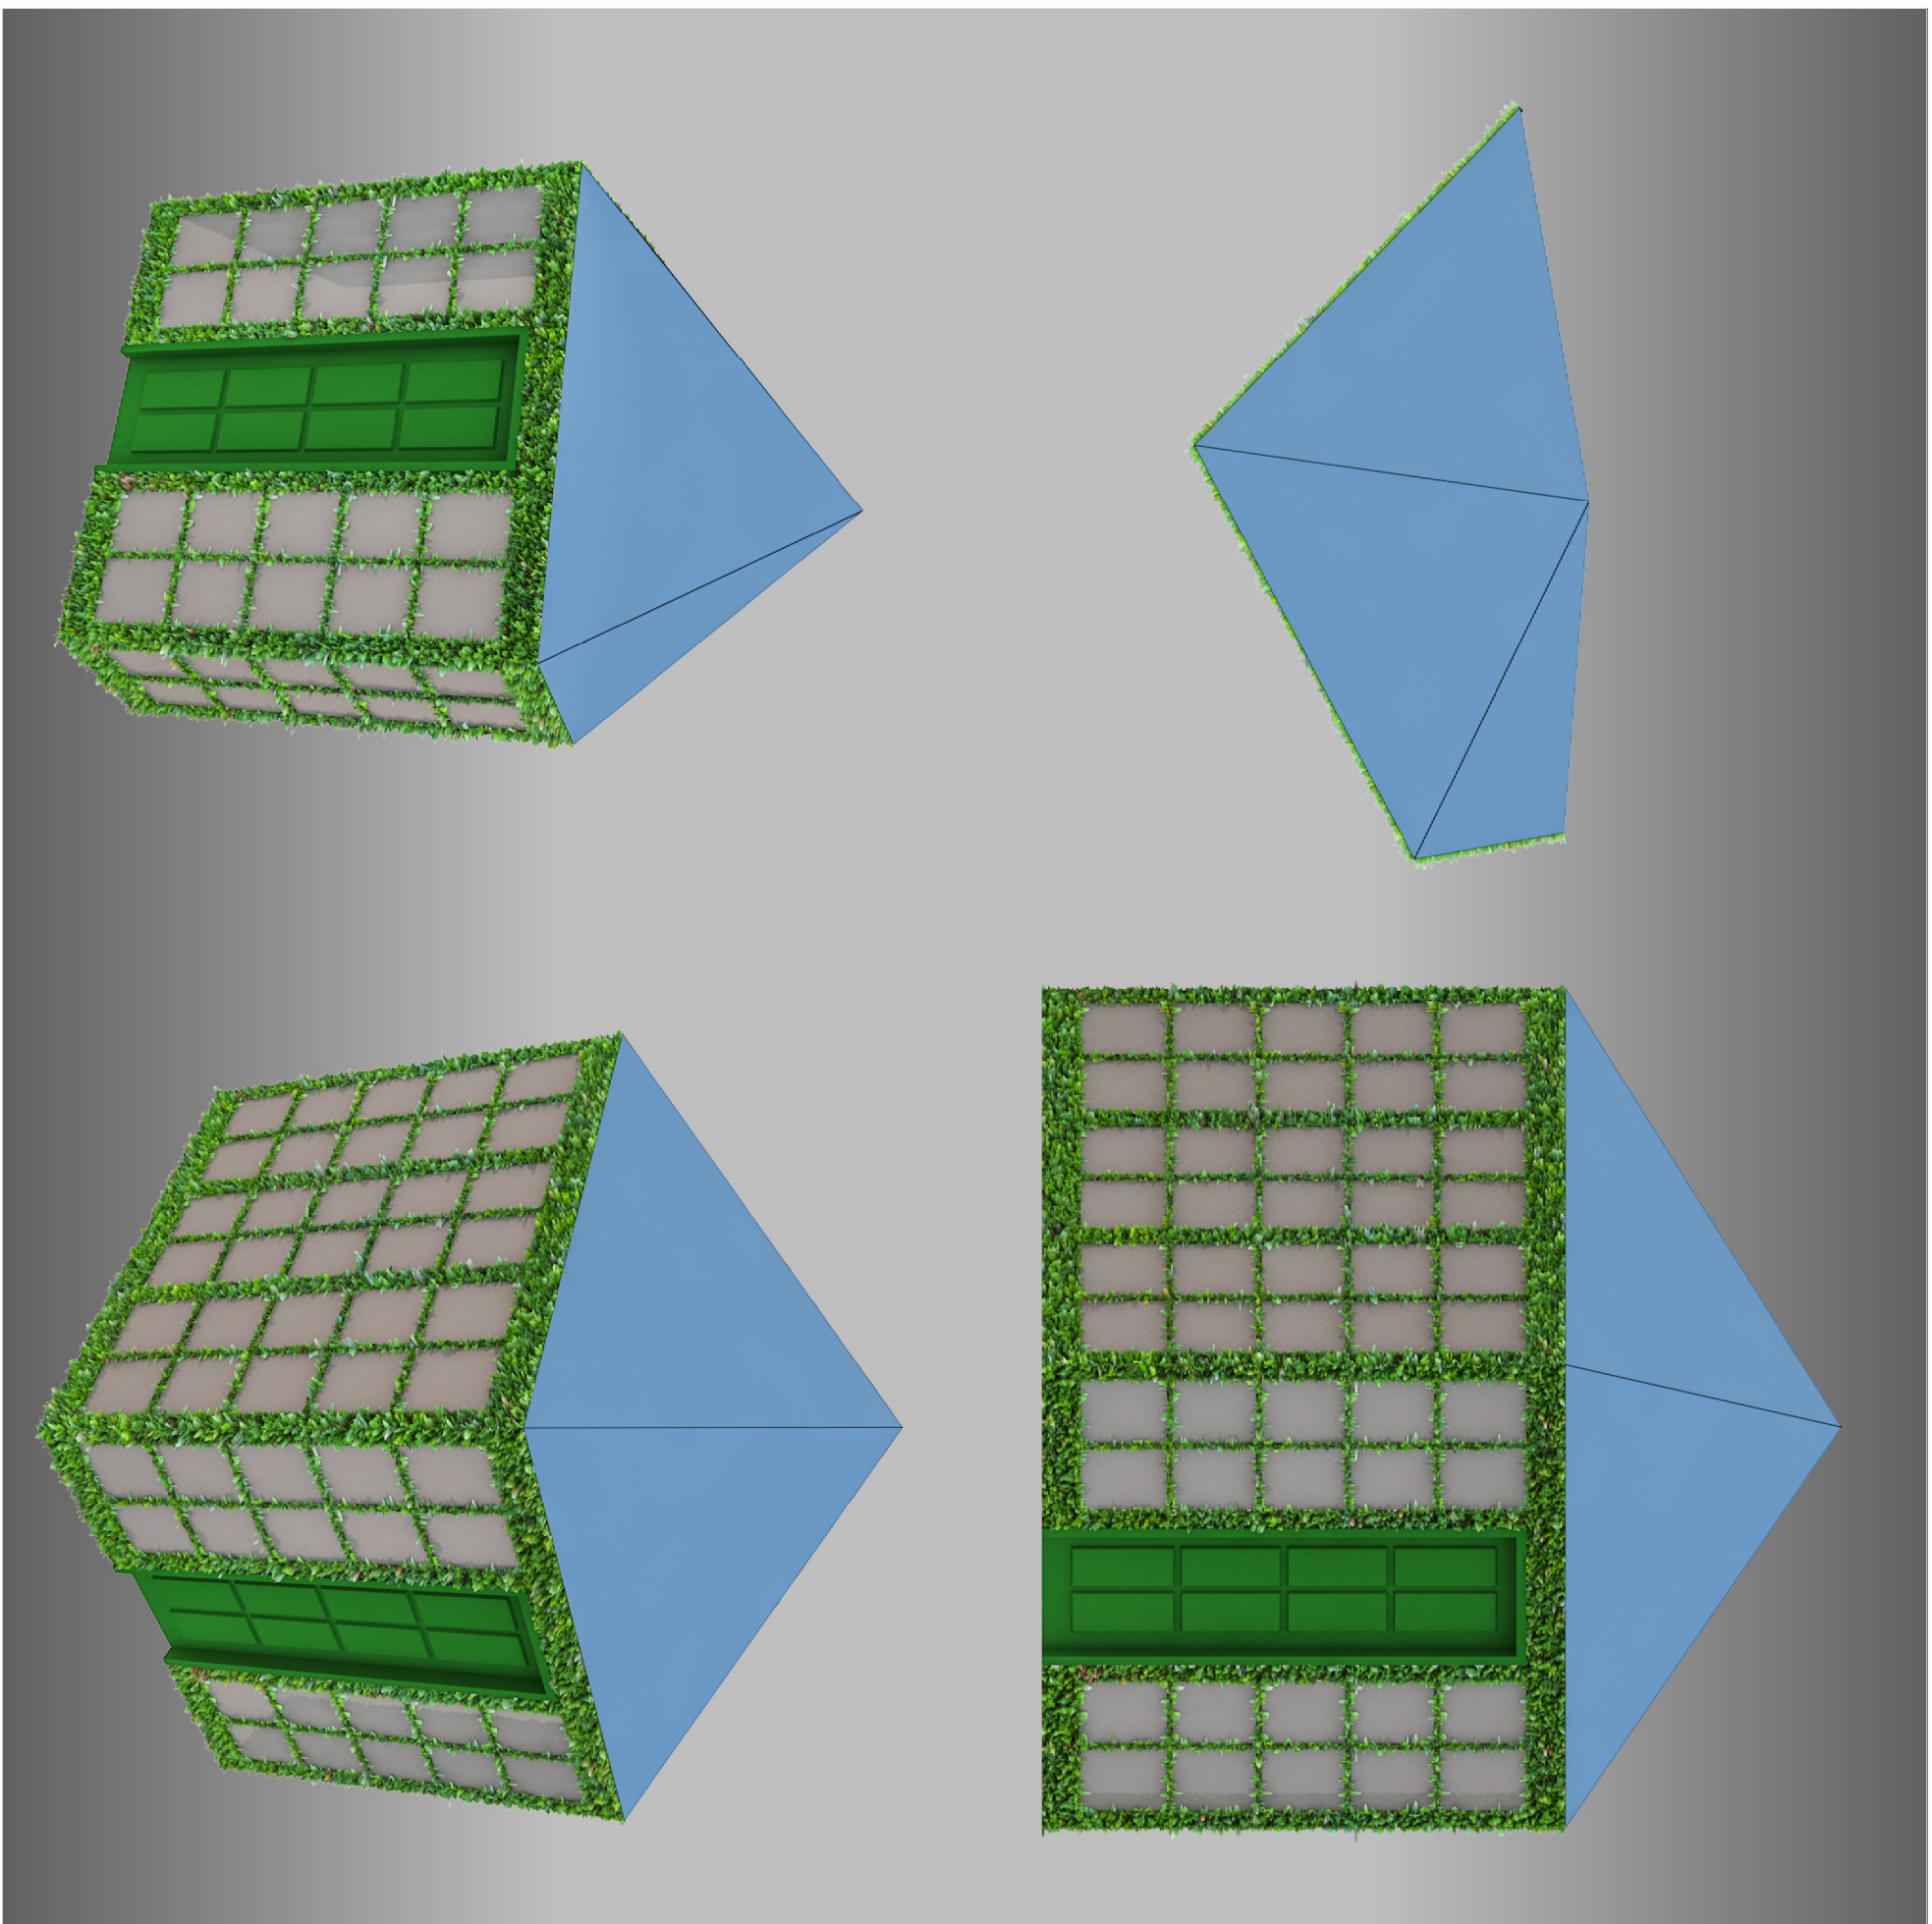


3D - GAZEBO CENOGRAFICO -2º ATO

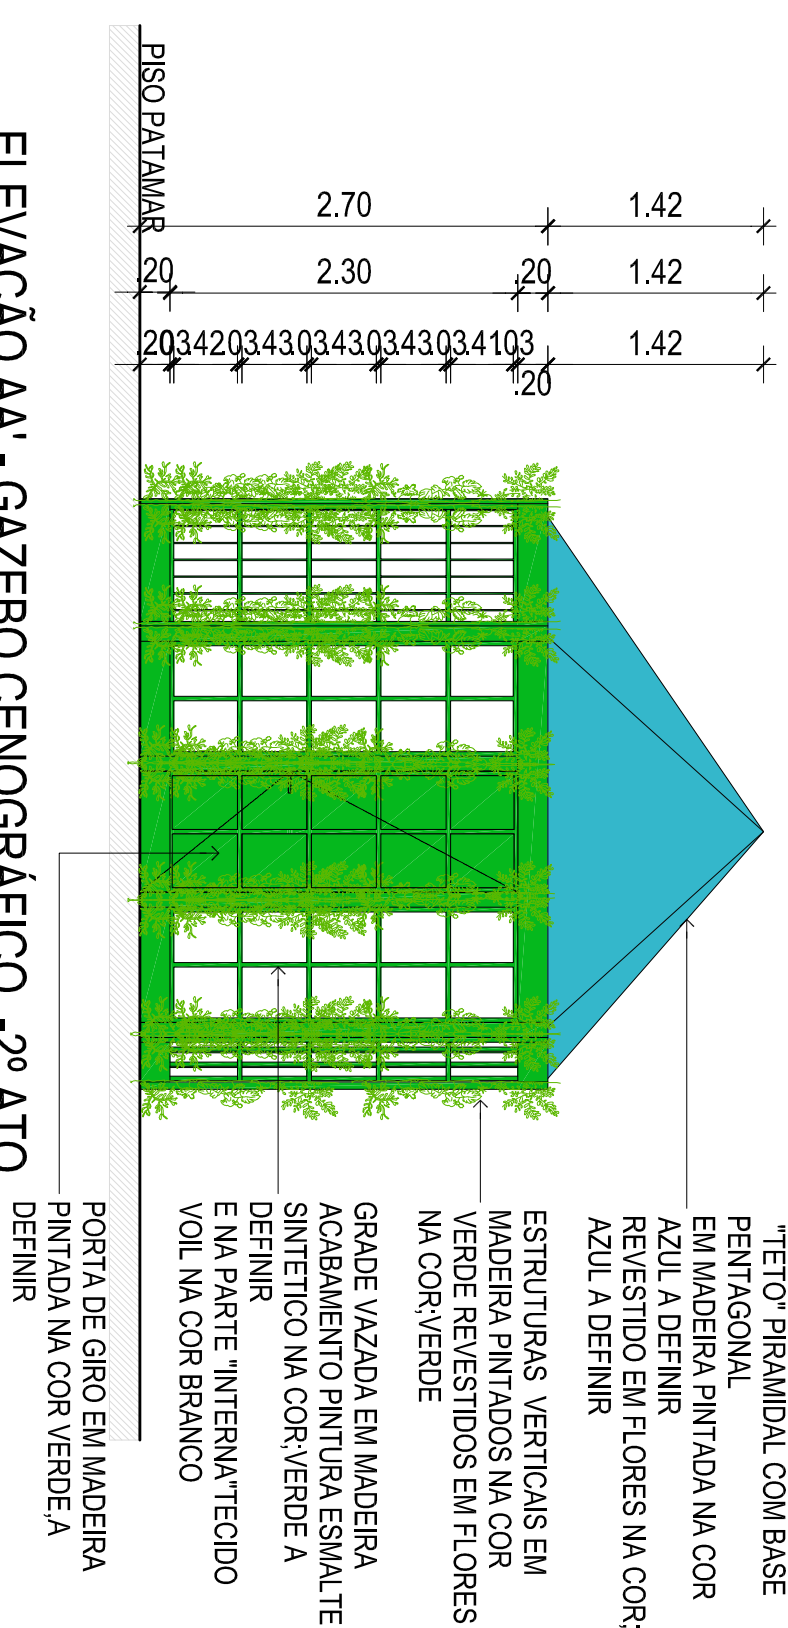


ELEVAÇÃO AA' - GAZEBO CENOGRÁFICO -2º ATO

ESCALA 1/50

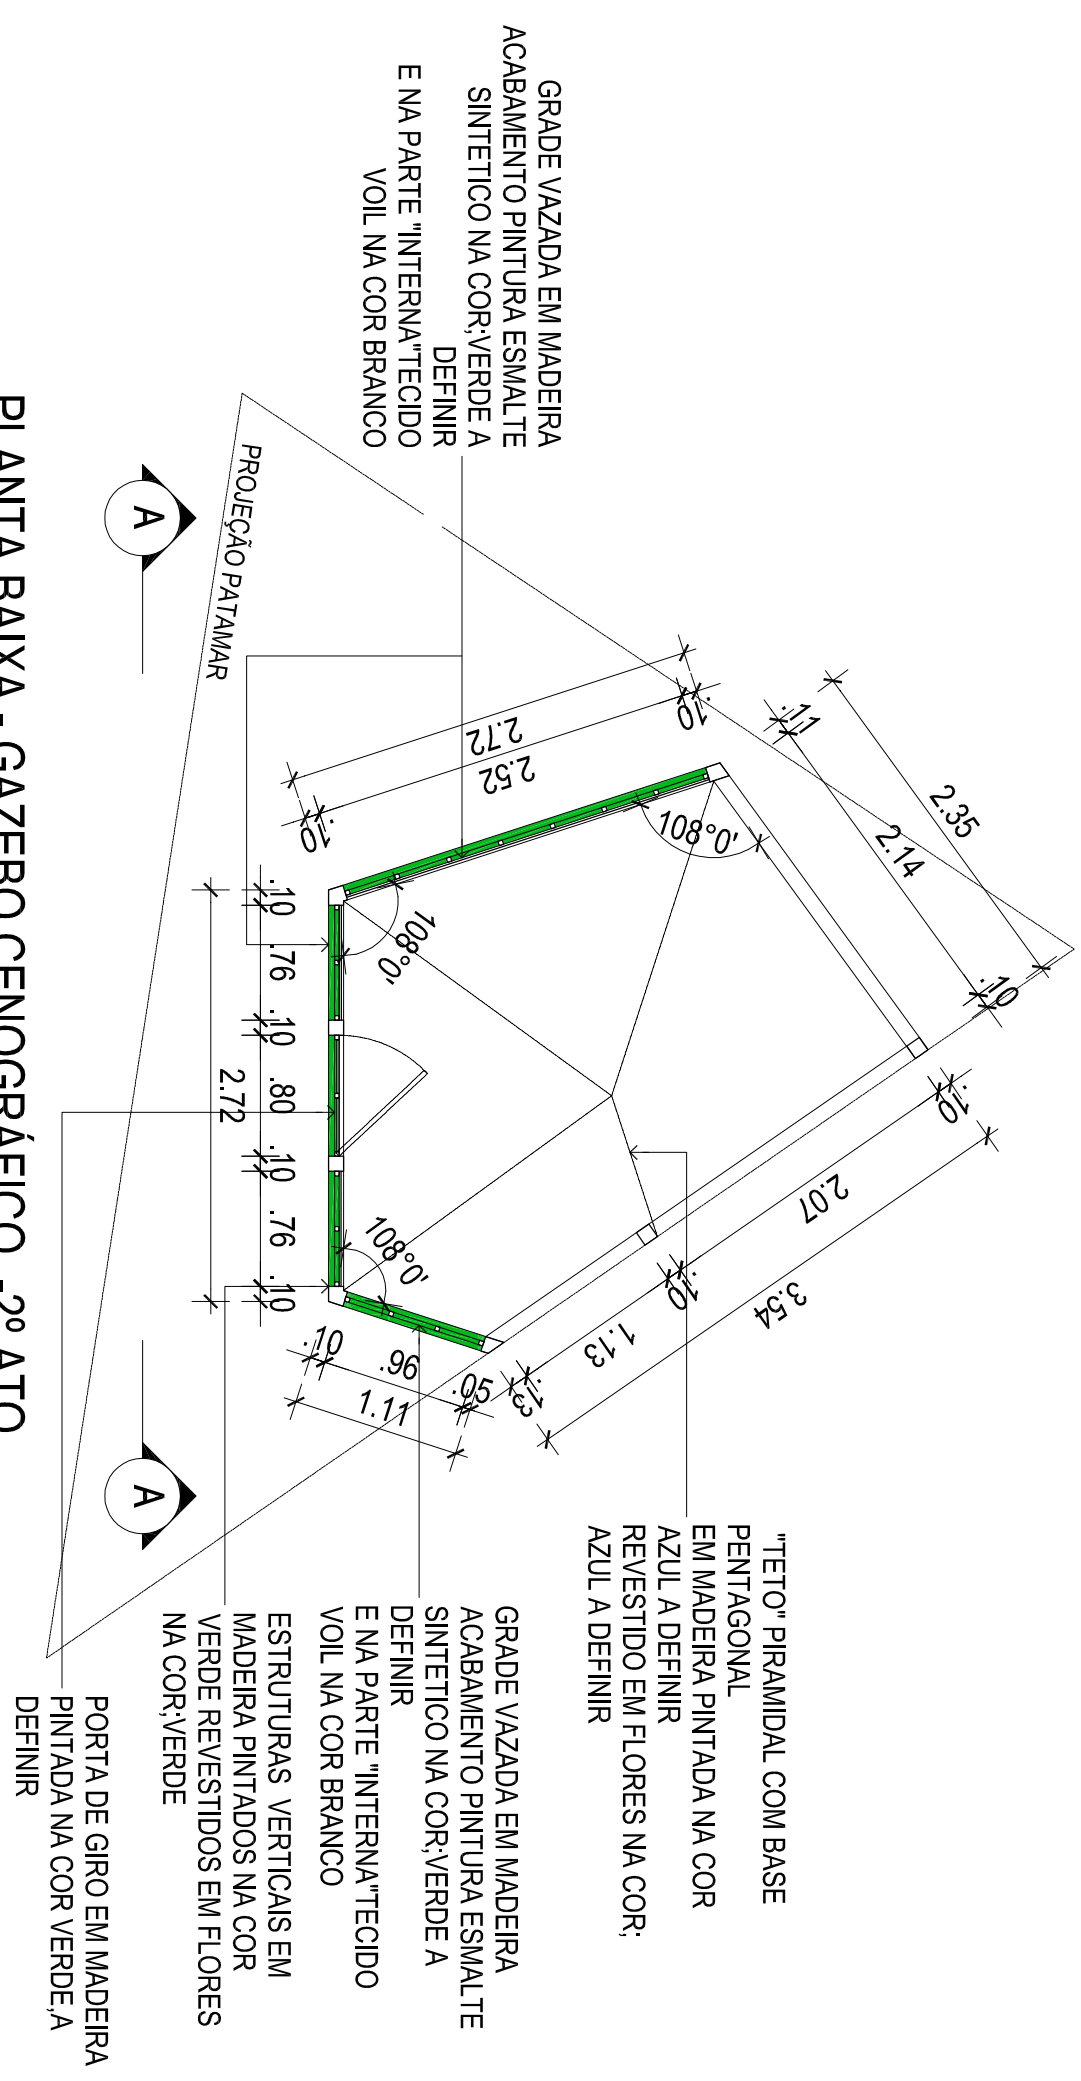


PLANTA BAIXA - GAZEBO CENOGRAFICO -2º ATO

ESCALA 1/50

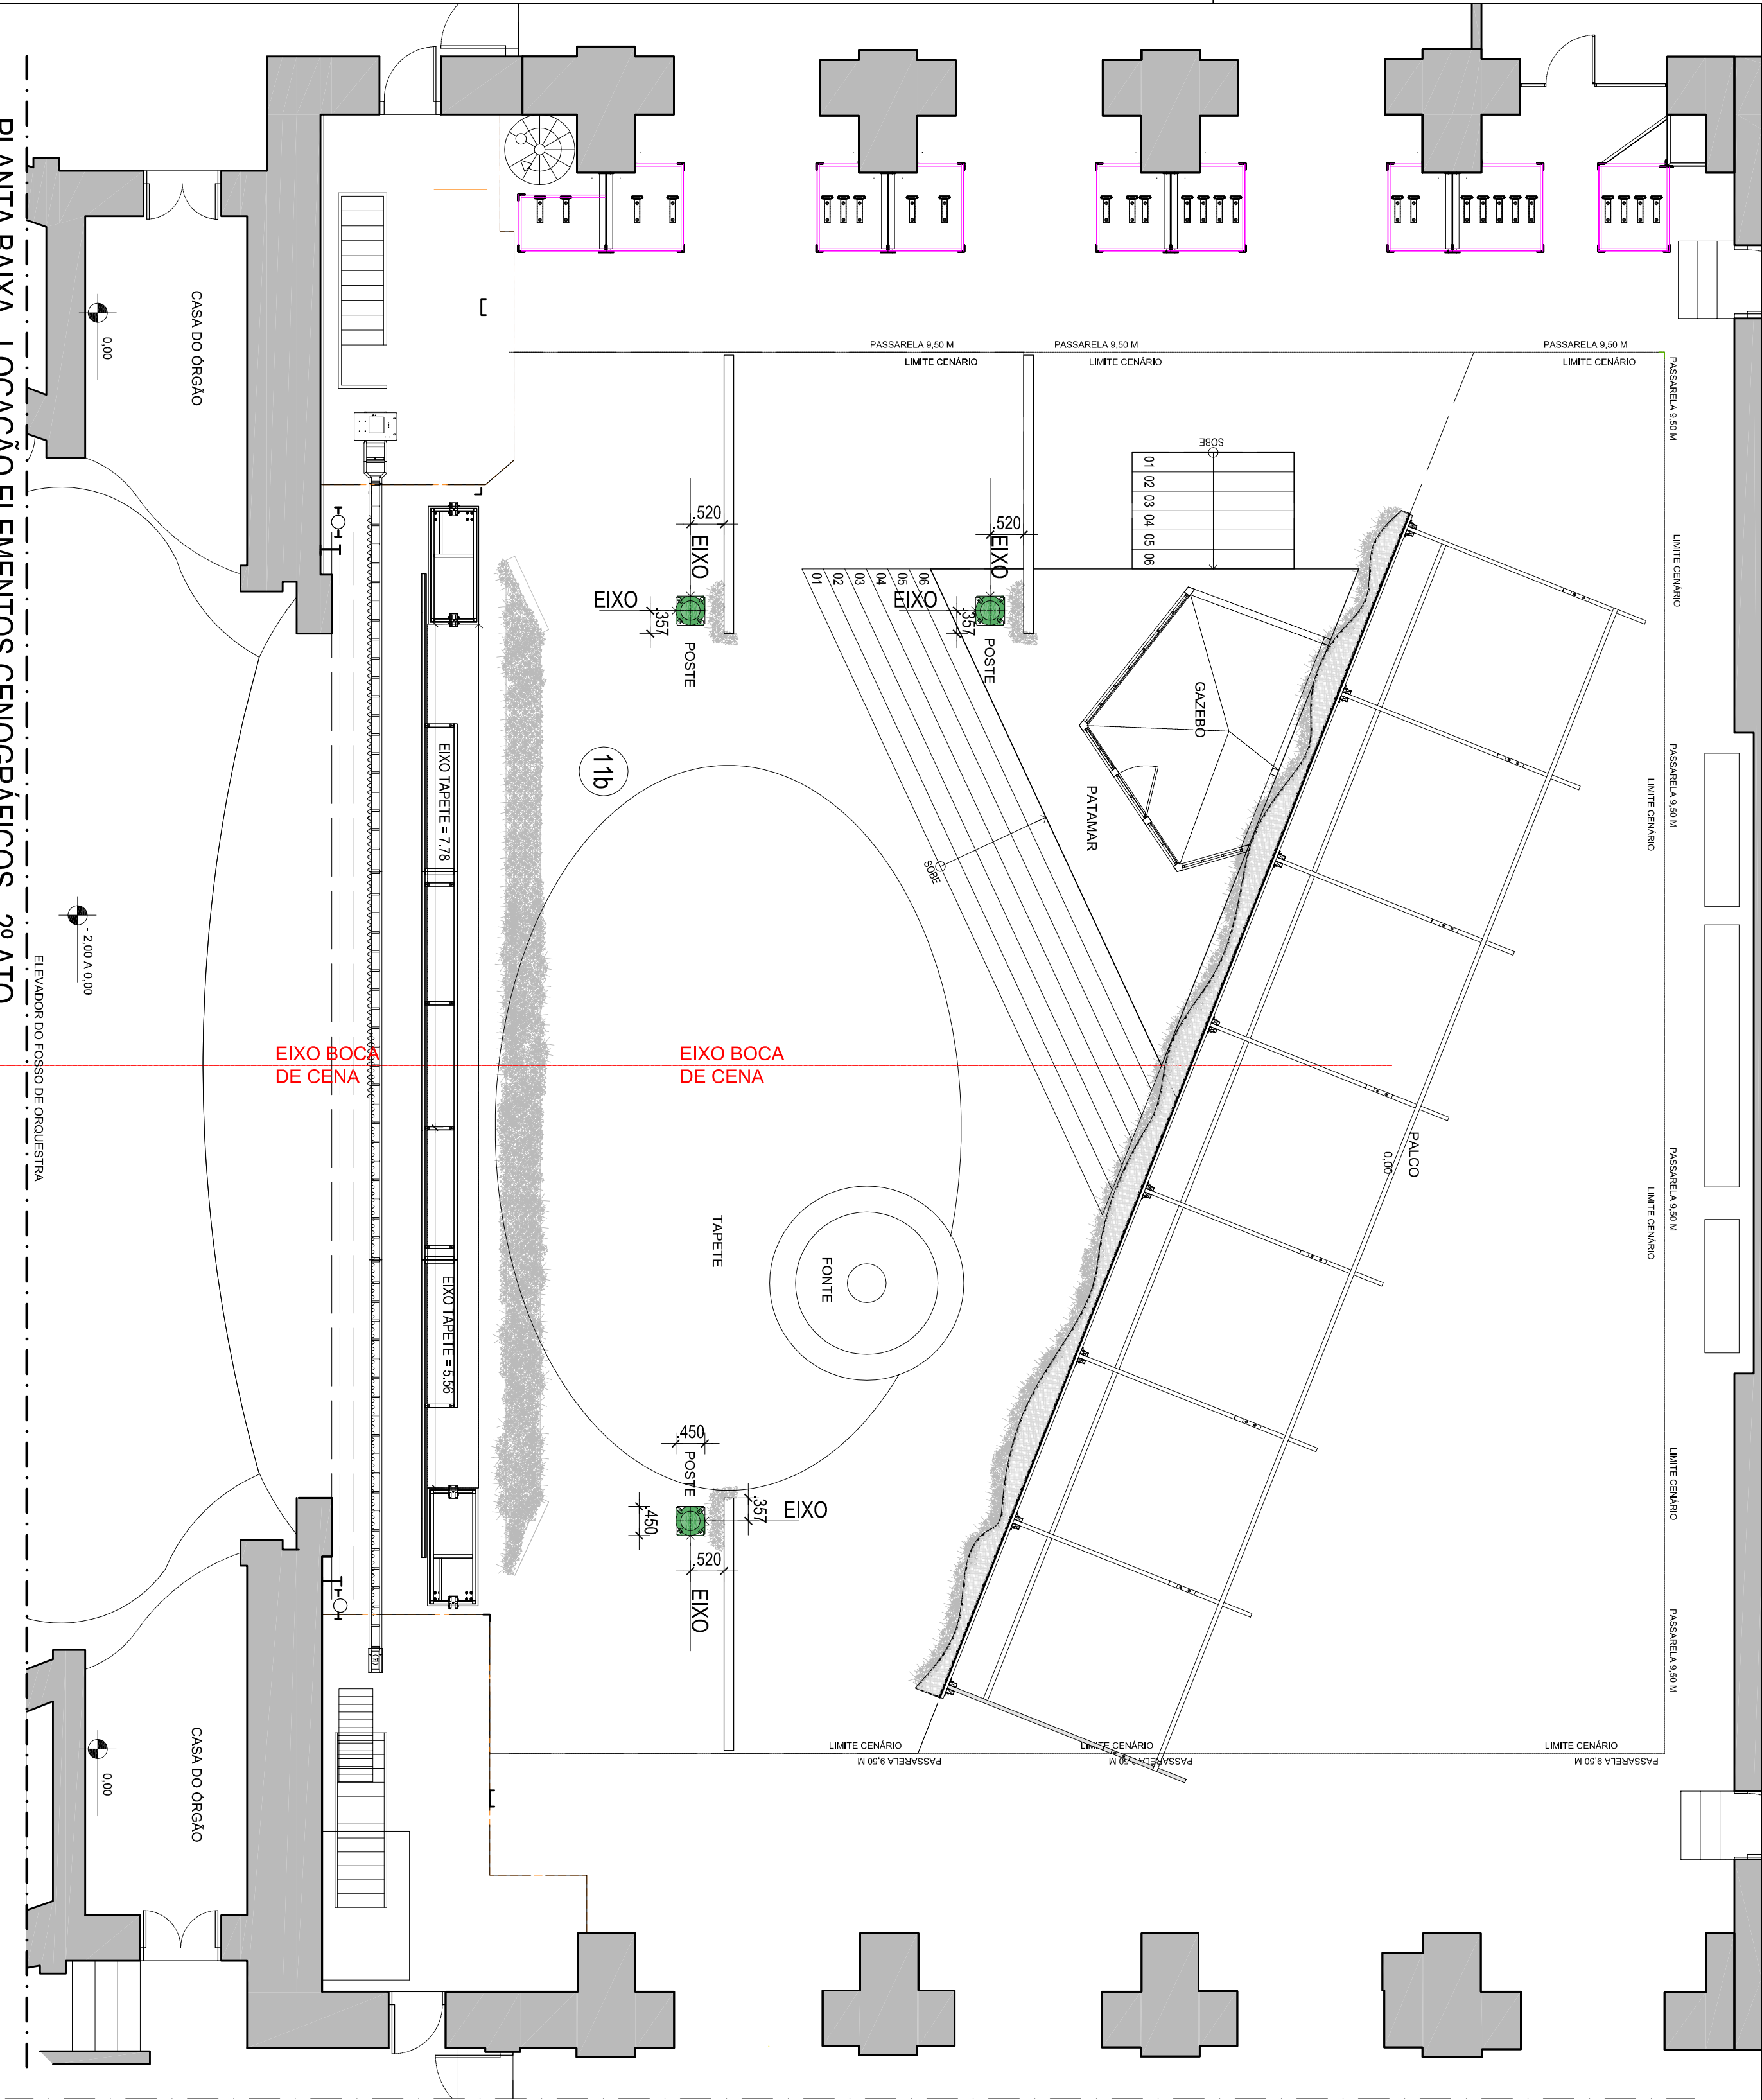


ELEMENTO
CENOGRÁFICO
MÓVEL COM
RODÍZIO EM
FORMATO DE
POSTE DE
ILUMINAÇÃO
URBANA EM
MADEIRA NA COR;
VERDE E
REVESTIDO EM
FLORES NA
COR; VERDE A
DEFINIR

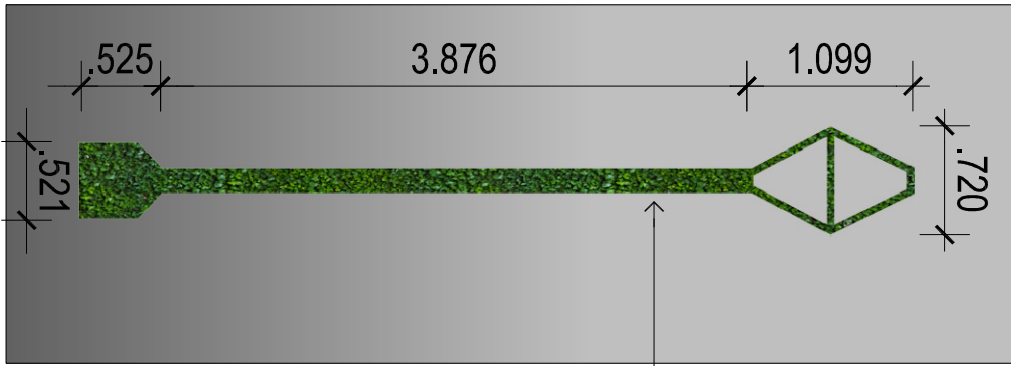

PLANTA BAIXA - LOCAÇÃO ELEMENTOS CENOGRÁFICOS - 2º ATO

ESCALA 1/75

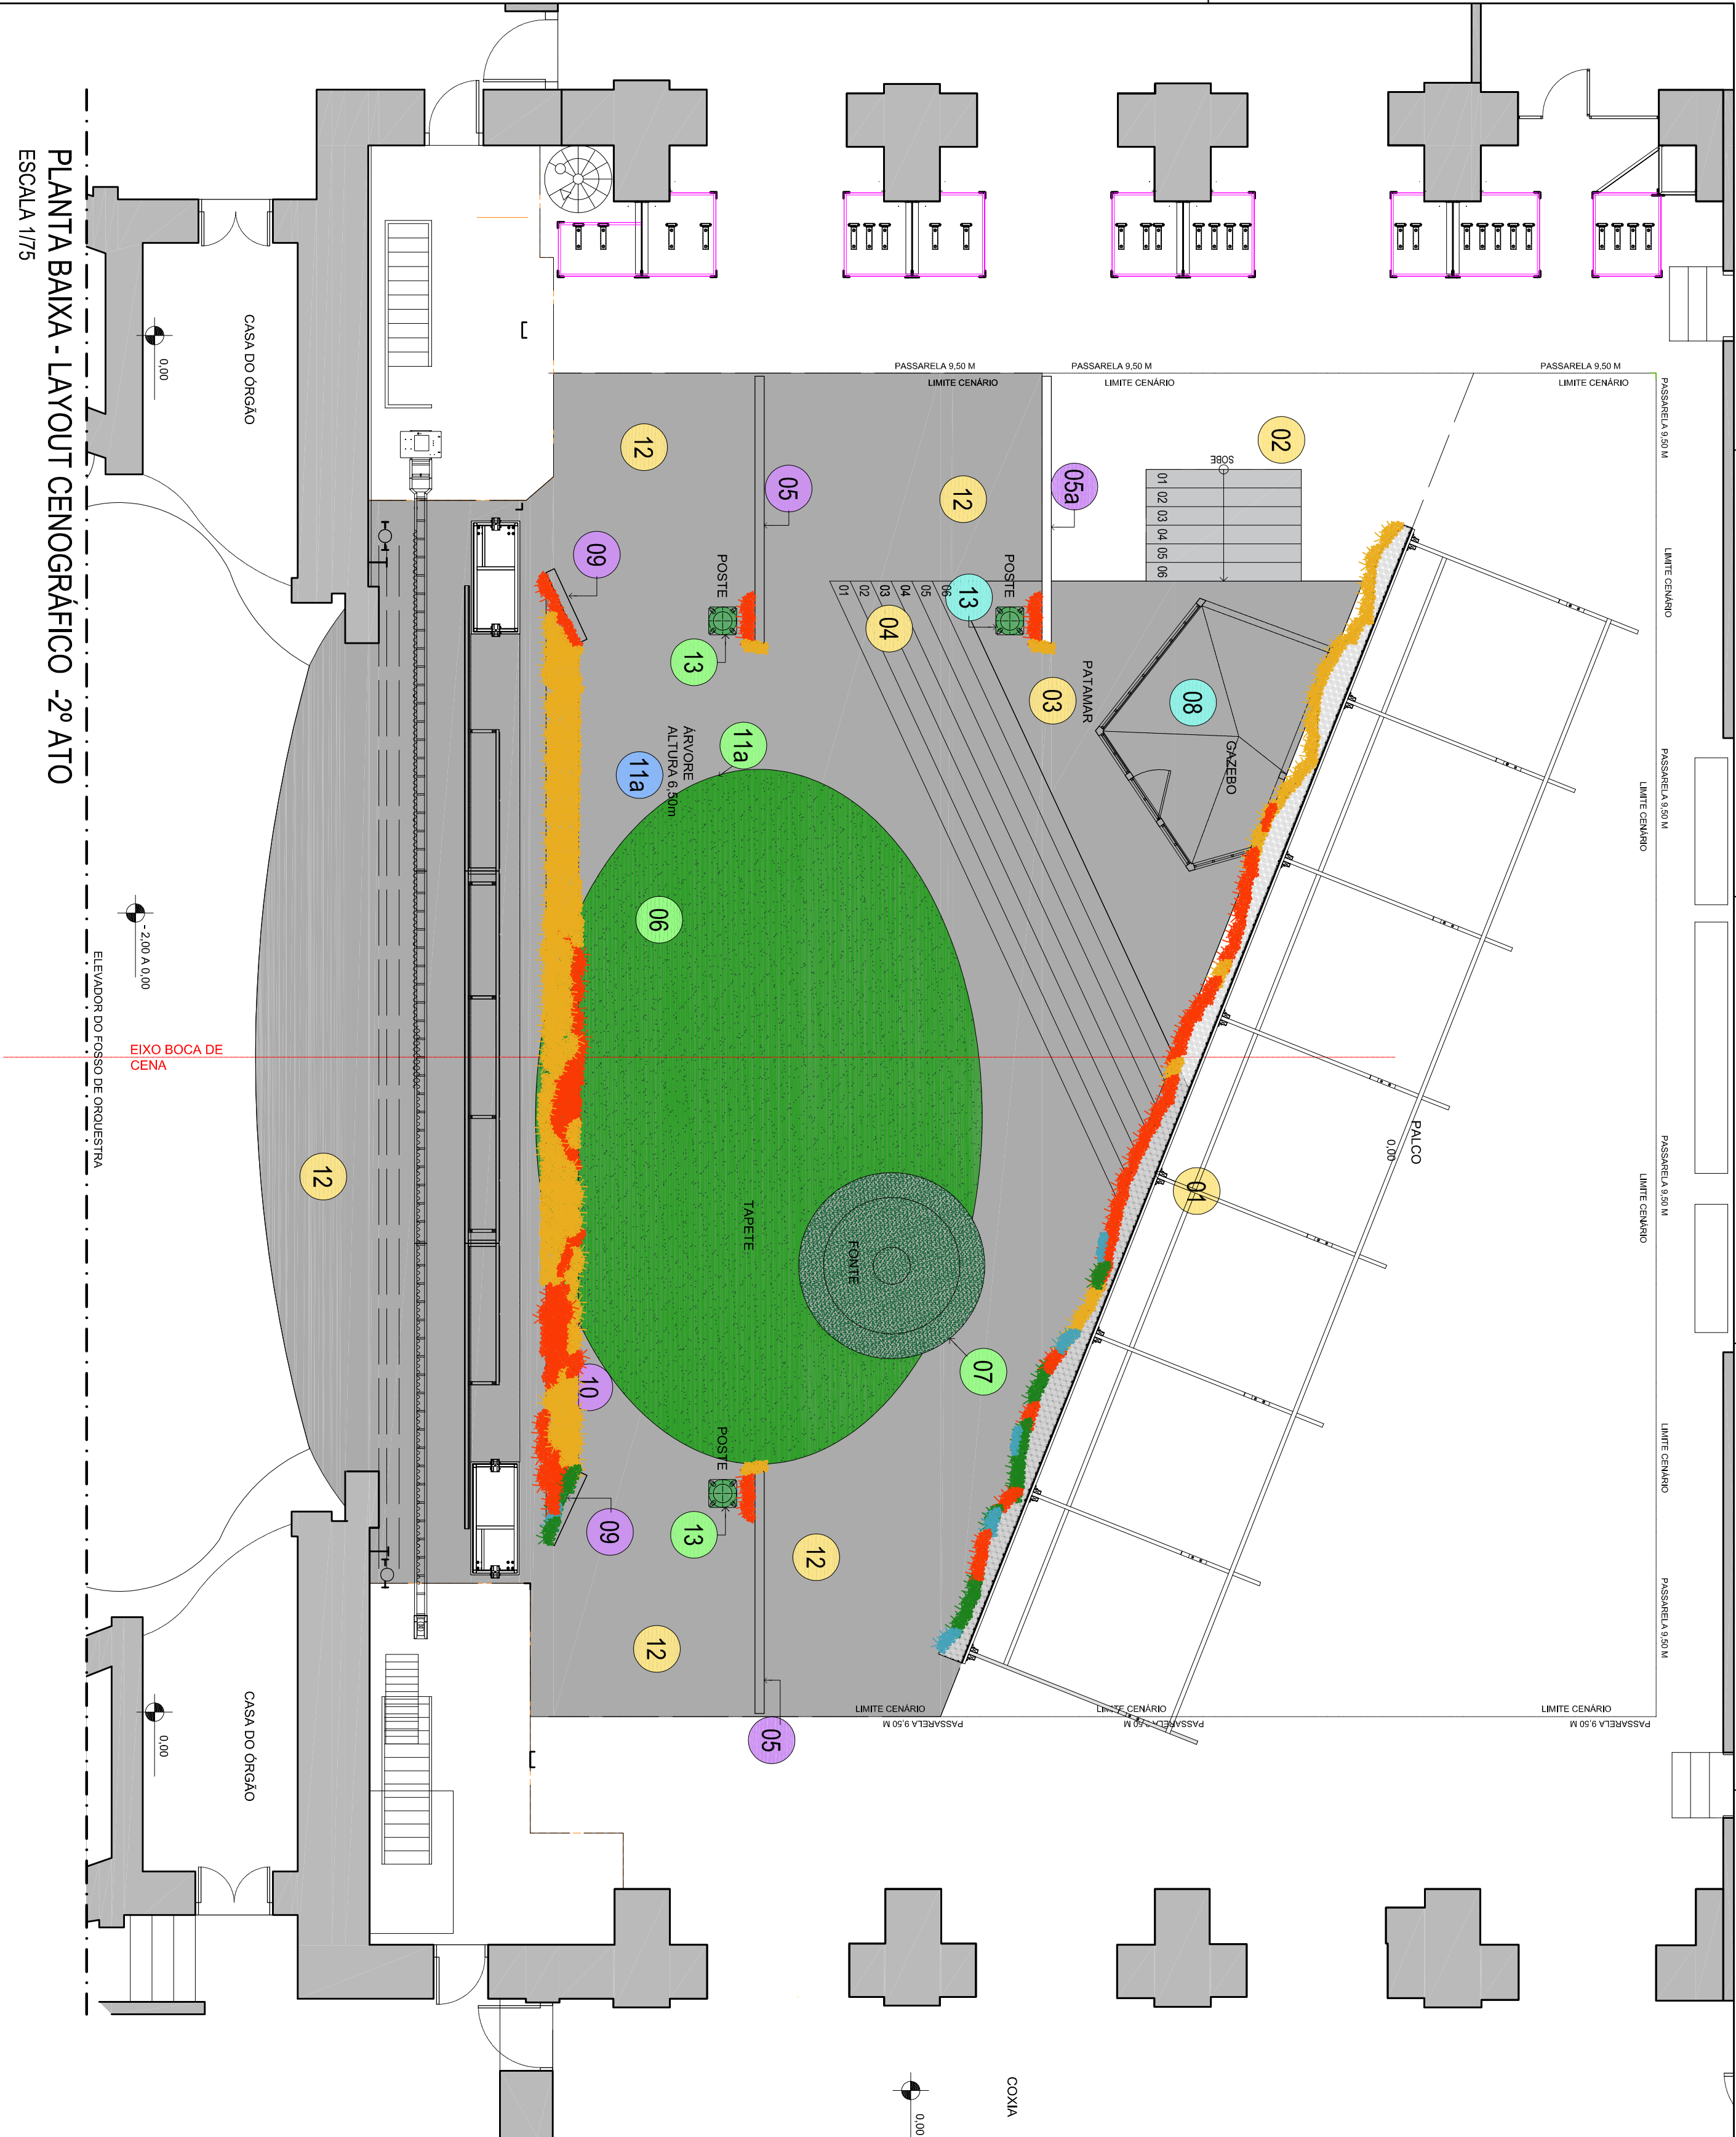


LEGENDA ELEMENTOS DO CENÁRIO:

- 01 ELEMENTO CENOGRAFICO FIXO APOIADO NO PISO DO PALCO (1º, 2º e 3º ATOS)
- 02 ELEMENTO CENOGRAFICO RENOVIVEL APOIADO NO PISO DO PALCO (2º ATO)
- 03 ELEMENTO CENOGRAFICO RENOVIVEL PELAS VARAS DO TEATRO (1º ATO)
- 04 ELEMENTO CENOGRAFICO FIXO/IMOVEL SUSTENTADO PELAS VARAS DO TEATRO
- 05 ELEMENTO CENOGRAFICO FIXO/IMOVEL APOIADO SOB TABLADO/PATAMAR
- 06 ELEMENTO CENOGRAFICO MOVEL POR ROLDANAS EM TRILHO FIXO A 8,5m DO PISO DO PALCO.
- 07 PAINEL DIVISORA EM MDF REVESTIDO COM FLORES ARTIFICIAIS SOB TELA DE NYLON E TECIDO IMPRESSO E ESPUMA COM CURVA DE NIVEL - PAGINACAO DAS FLORES DE ACORDO COM IMAGEM DE UMA SECAO DA OBRA : RESTAURANT IN MARLY-LE ROI DO ARTISTA MAURICE DE VLAMINCK- ANO 1906
- 08 ESCADA FIXA EM MADEIRA E OU METALICA - PISO DOS DEGRAUS REVESTIDOS EM PISO VINILICO OU EMBORRACHADO ANTIDERRAPANTE NA COR: PRETO
- 09 PISO ELAVADO REVESTIDO EM LAMINADO 8MM SOB TRAVEJAMENTO DE MADEIRA A CADA 90CM.
- 10 REVESTIDO EM LAMINADO DE 6MM NA COR: PRETO- ALTO BRILHO
- 11 ESCADARIA VAZADA COM O PISO DOS DEGRAUS 20MM LAMINADO PRETO. ALTO BRILHO COR: PRETO E OS ESPELHOS DOS DEGRAUS VAZADOS PREENCHIDOS/ REVESTIDOS EM FLORES ARTIFICIAIS AMARELAS (SECAO DO PADRAO OBRA DE MAURICE VLAMINCK-RESTAURANT IN MARLY-LE-ROI.
- 12 PATAS MONTANTE EM MADEIRA -ACABAMENTO /REVESTIMENTO PINTURA MARMORIZADA PORAO MARMORE NERO MAQUINA E FLORES ARTIFICIAIS/PADRAO SECAO DA OBRA DE MAURICE VLAMINCK-RESTAURANT IN MARLY-LE-ROI.
- 13 TAPETE OVAL - ACABAMENTO EM CARPETE NA COR: VERDE A DEFINIR.
- 14 ELEMENTO CENOGRAFICO COM RODIZIOS EM FORMATO DE FONTE DE AGUA REVESTIDO EM FLORES NA COR:VERDE
- 15 ELEMENTO CENOGRAFICO COM RODIZIOS EM FORMATO PRISMA PENTAGONAL COMO UM GAZEBO COM FECHAMENTOS VERTICAIS REVESTIDOS EM FLORES NA COR:VERDE E "TELO" REVESTIDO EM FLORES NA COR: AZUL A DEFINIR
- 16 MONTANTE DO PORTICO EM MADEIRA REVESTIDO EM FLORES ARTIFICIAIS SOB TECIDO IMPRESSO E TELA DE NYLON (COR:SECAO PADRAO DA OBRA DE MAURICE VLAMINCK -RESTAURANT IN MARLY-LE-ROI)
- 17 VIGAMENTO DO PORTICO EM MADEIRA REVESTIDO EM FLORES ARTIFICIAIS SOB TECIDO IMPRESSO E TELA DE NYLON (COR : PADRAO DE UMA SECAO DA OBRA DE MAURICE VLAMINCK -RESTAURANT IN MARLY-LE-ROI)
- 18 ELEMENTO CENOGRAFICO EM FORMA DE ARVORES REVESTIDO COMI FLORES ARTIFICIAIS NO PADRAO DE UMA SECAO DO PADRAO OBRA DE MAURICE VLAMINCK-RESTAURANT IN MARLY-LE-ROI. SUSPENSO POR ROLDANAS GUIADAS EM TRILHO A 8,5m DO PISO DO PALCO
- 19 PISO LAMINADO PRETO DE 6mm. ACABAMENTO ALTO BRILHO NA COR: PRETO SOBRE O PISO DO TEATRO
- 20 AREIA : 280m2 + 43m² (Patamar/escada)= 323m²
- 21 ELEMENTO CENOGRAFICO MOVEL COM RODIZIO EM FORMATO DE POSTE DE ILUMINACAO URBANA EM MADEIRA NA COR: VERDE E REVESTIDO EM FLORES NA COR:VERDE A DEFINIR


PLANTA BAIXA - LAYOUT CENOGRAFICO - 2º ATO


ESCALA 1/75

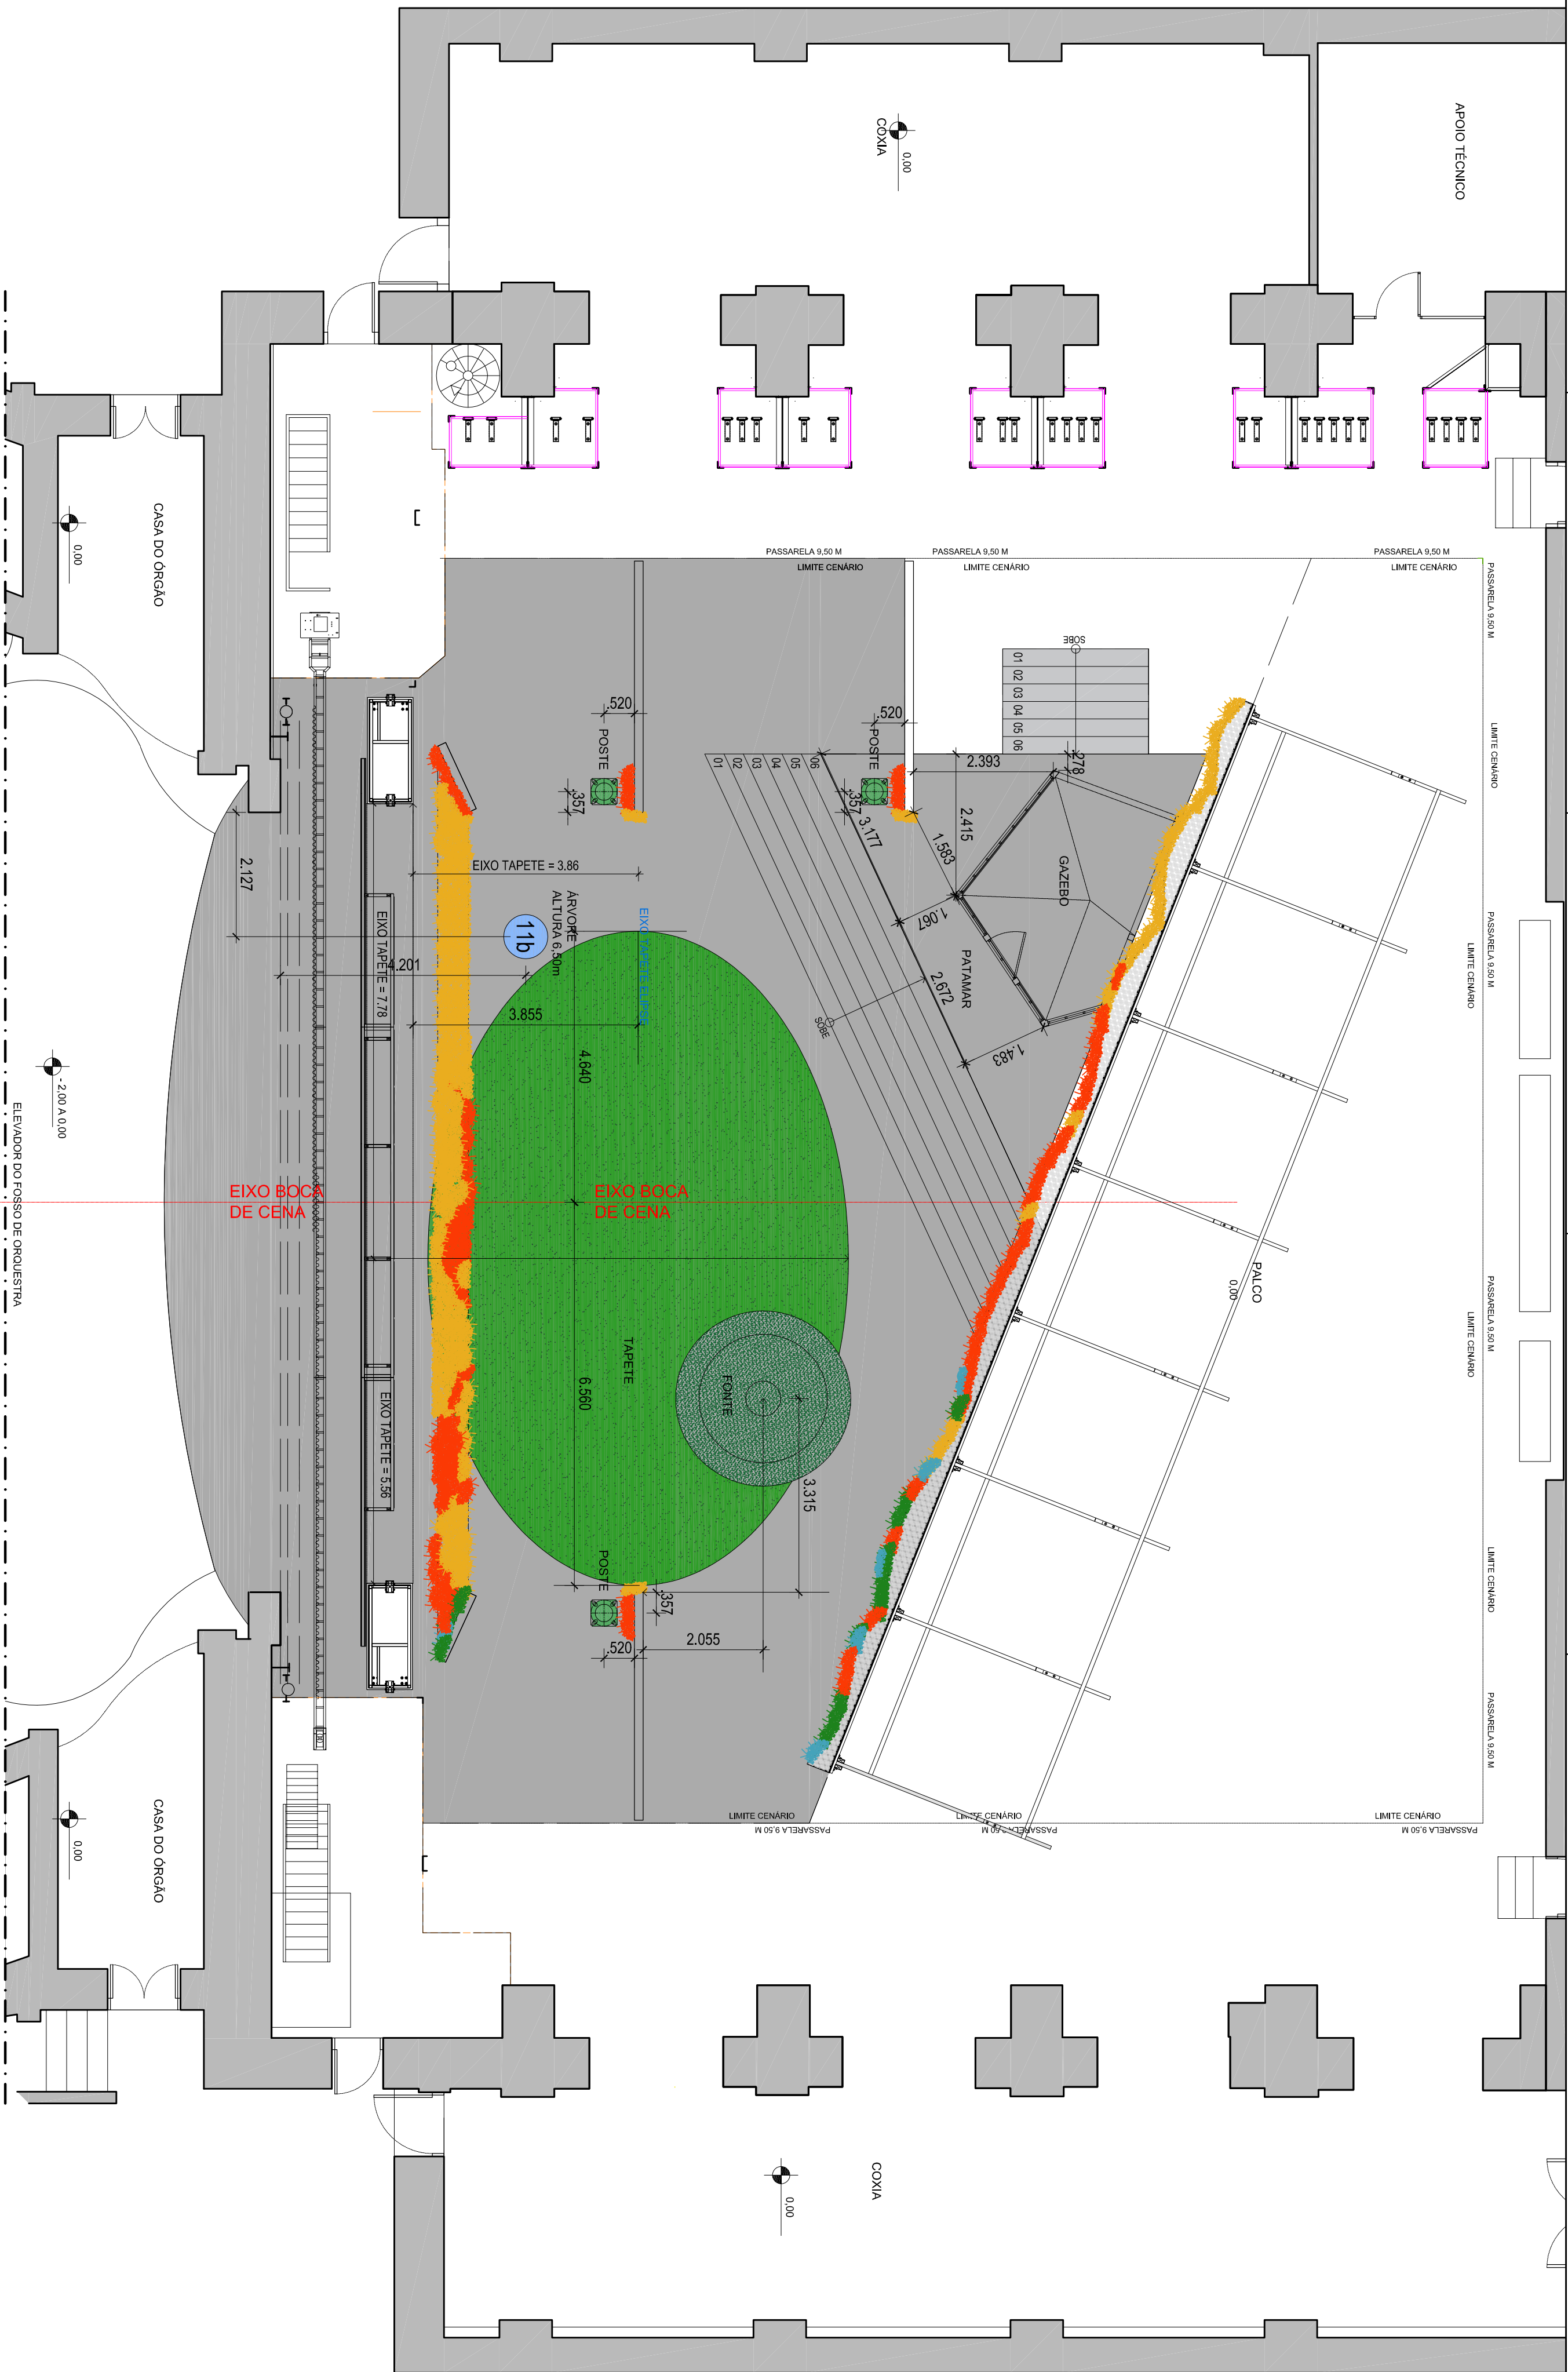

PLANTA BAIXA - LOCAÇÃO ELEMENTOS CENOGRÁFICOS - 2º ATO

ESCALA 1/75

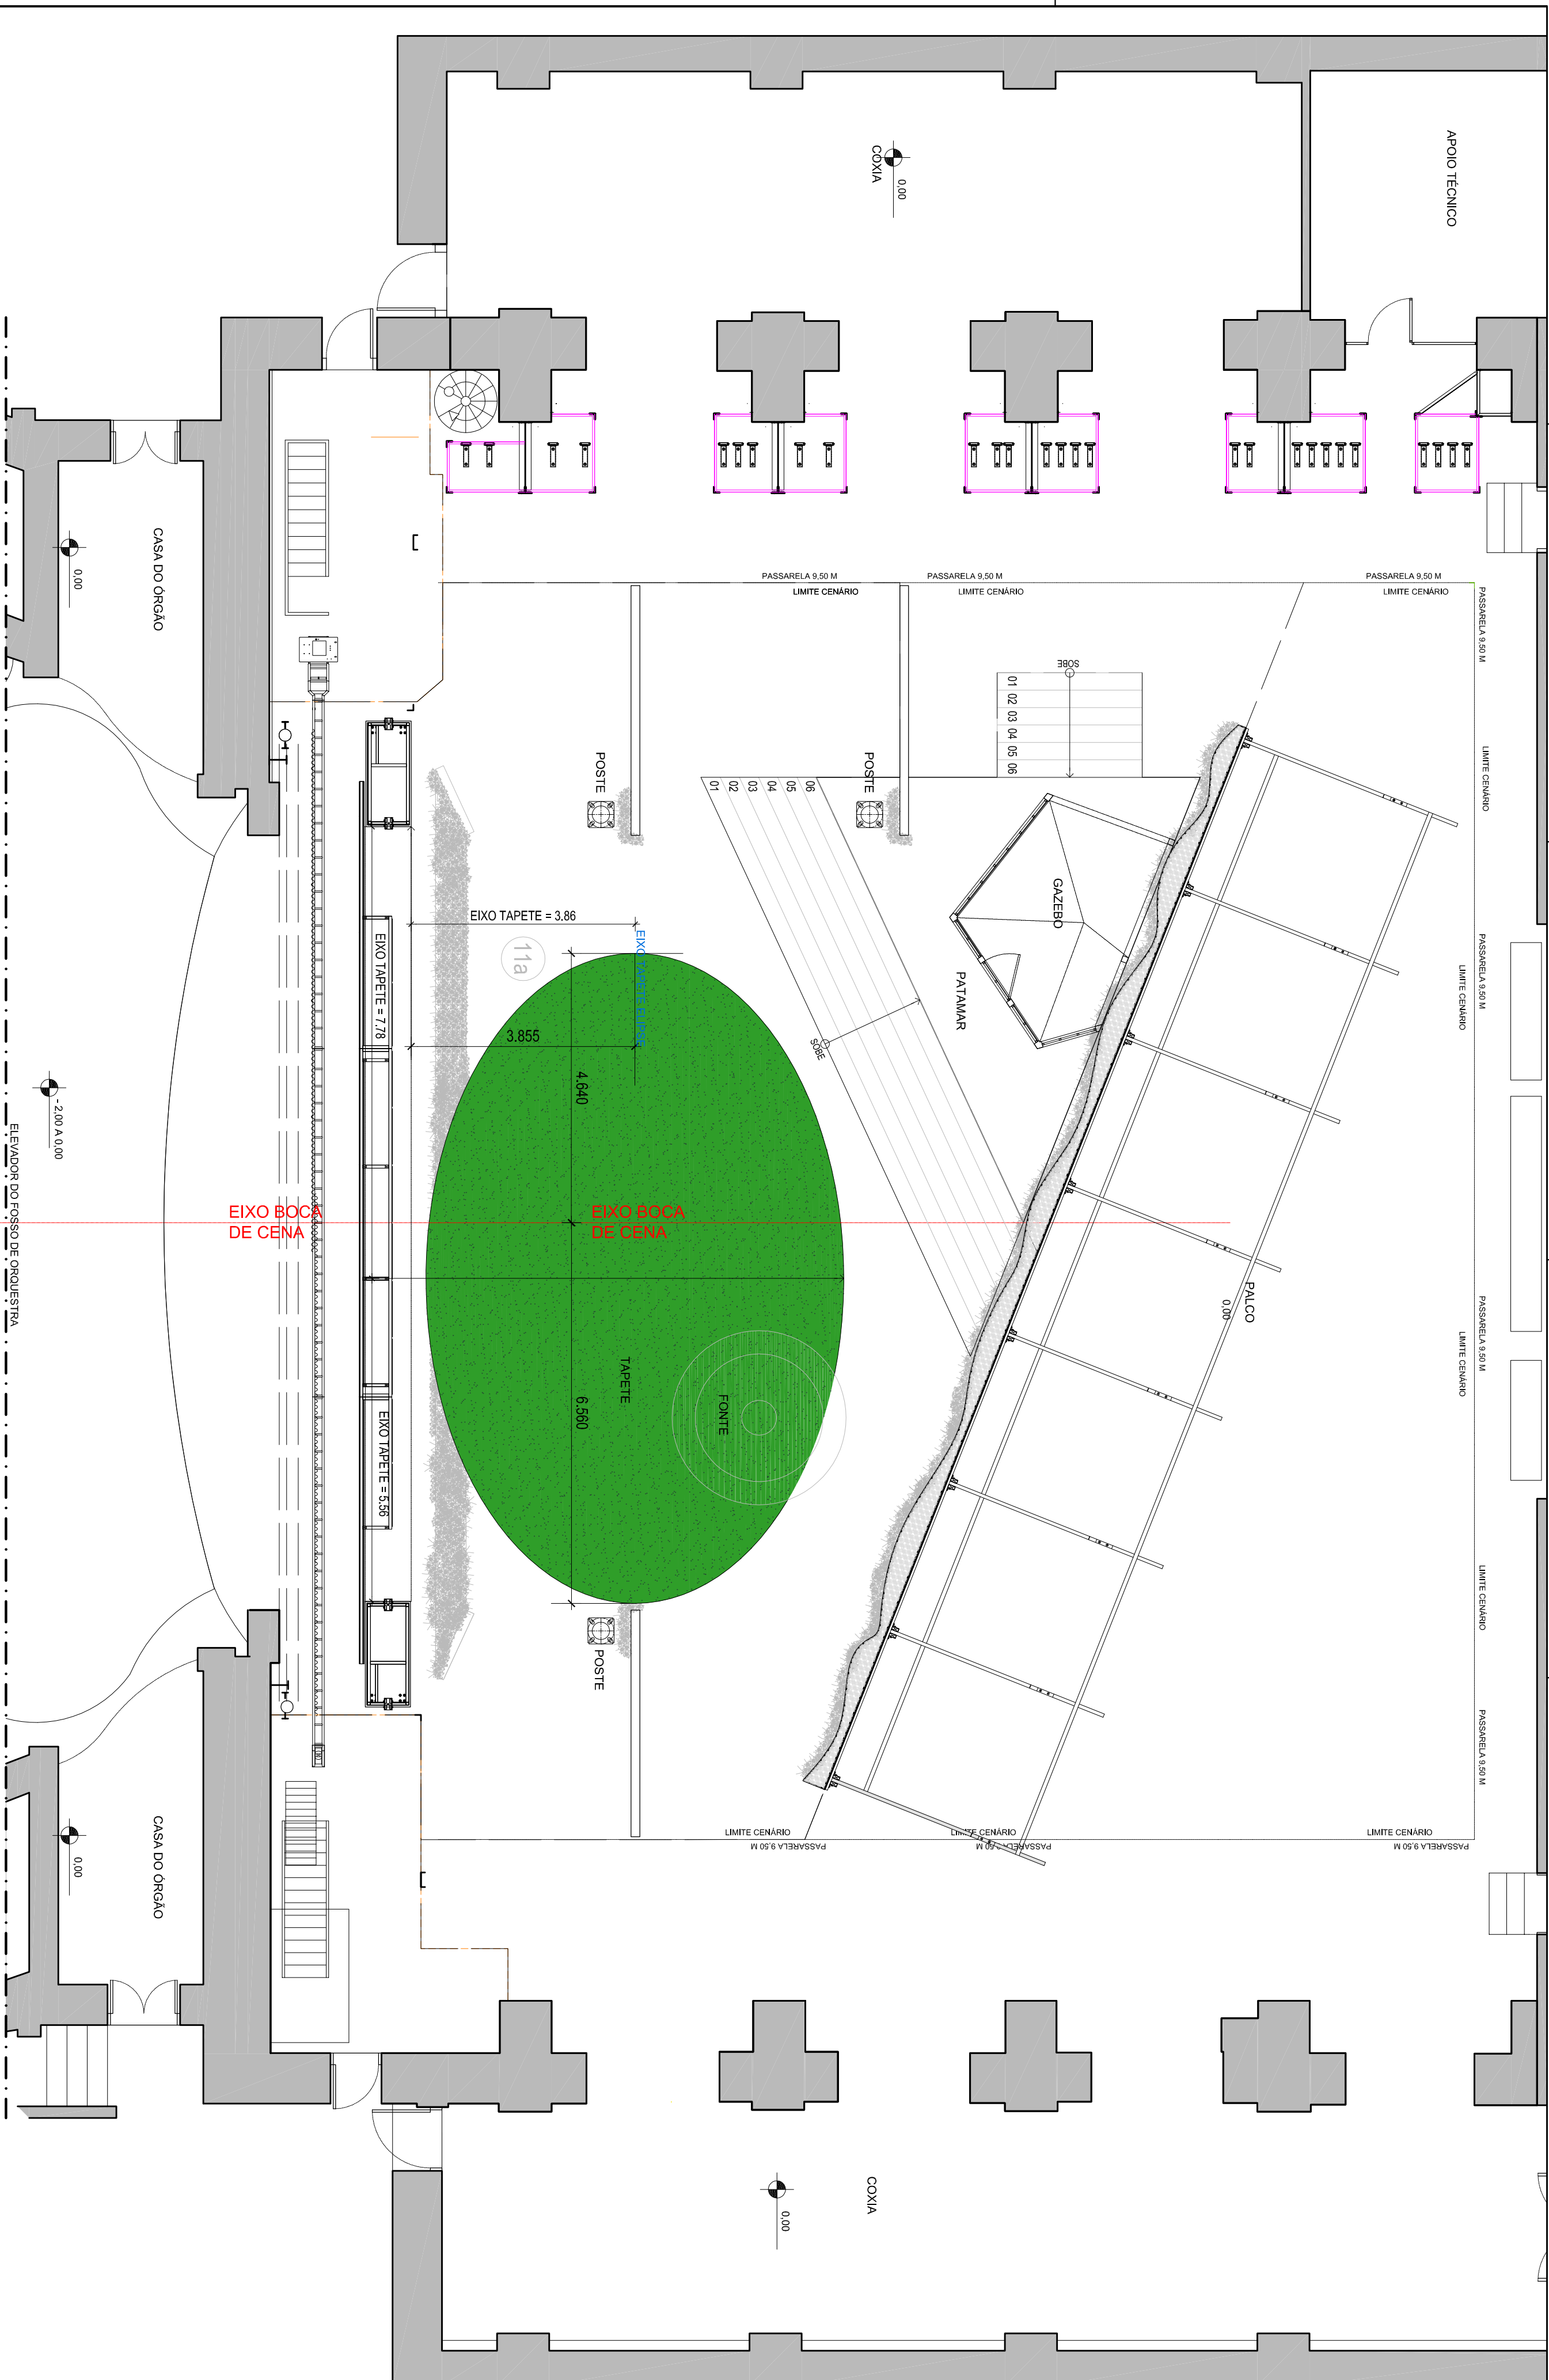

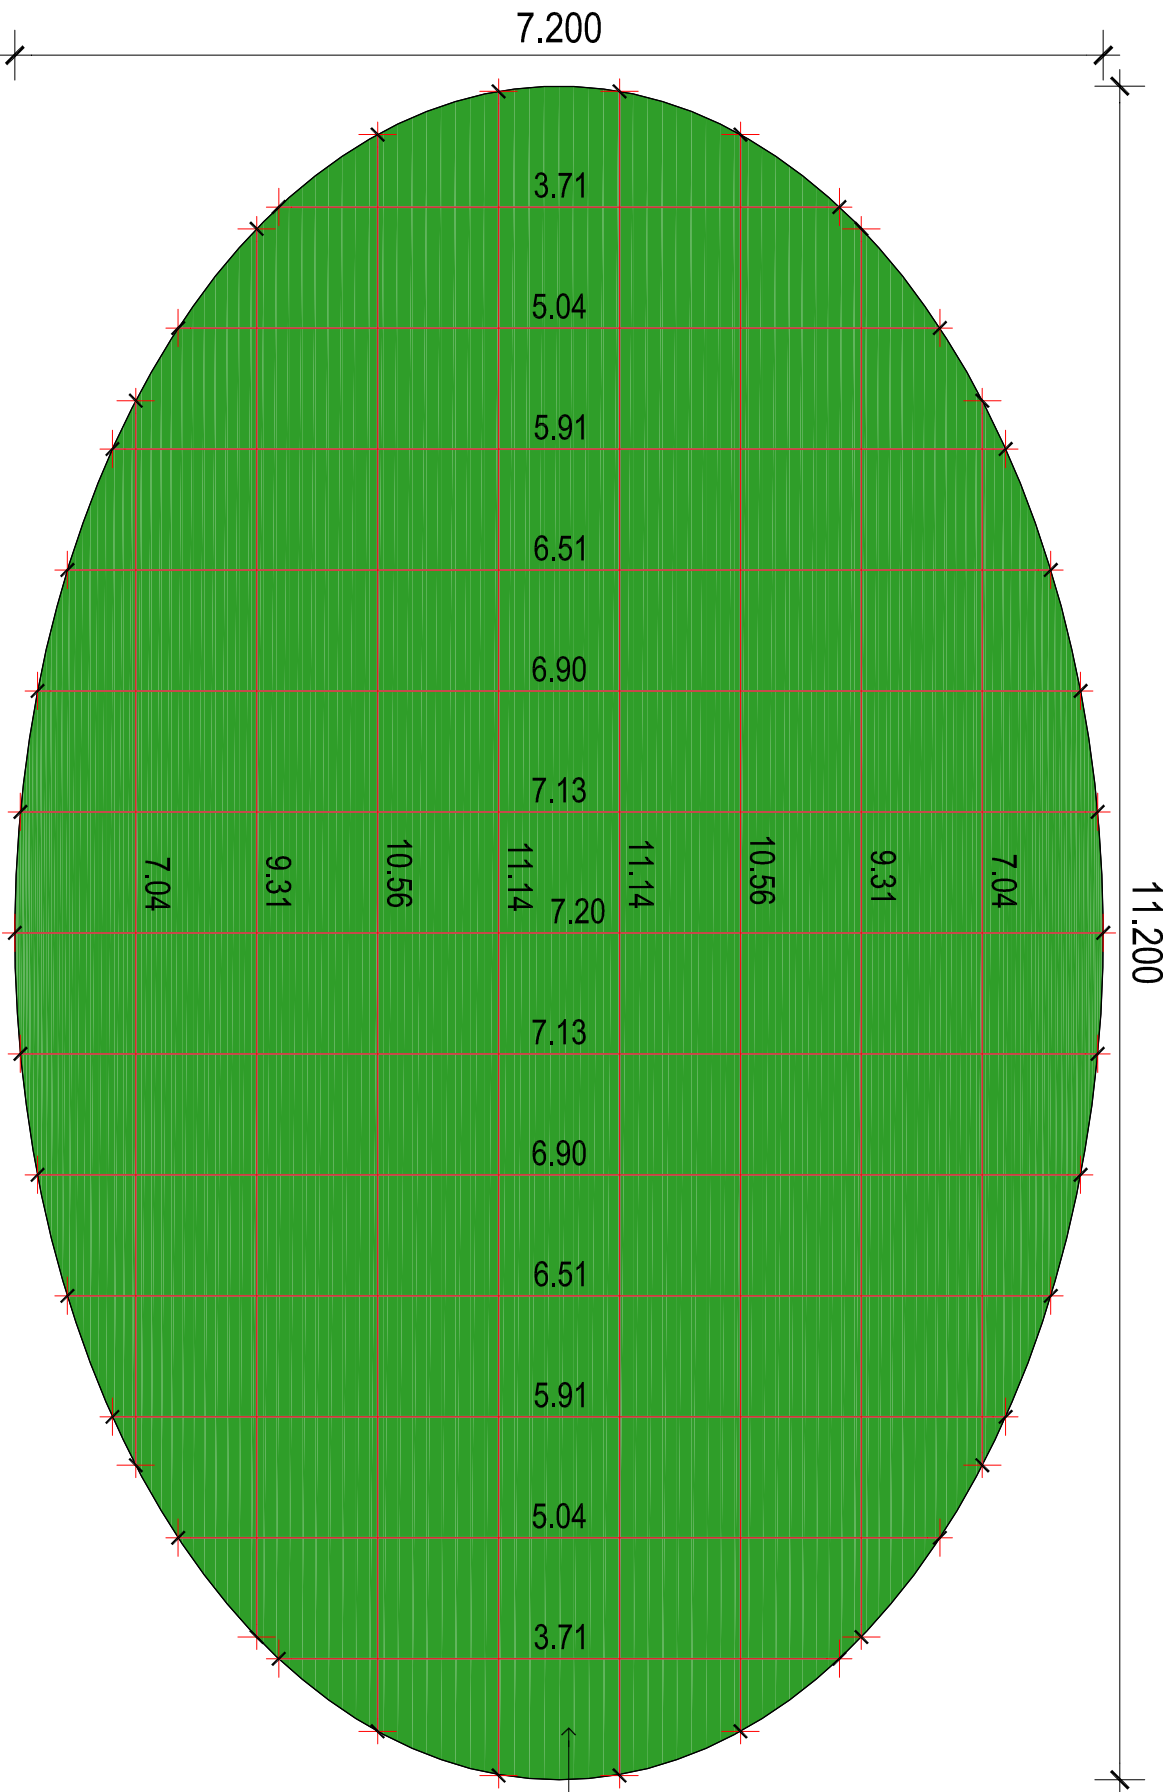


VISTA SUPERIOR FORMATO TAPETE -2º ATO


ESCALA 1/50

TAPETE NO FORMATO
DE HELIPCE
EM FIBRA SINTÉTICA
COR: VERDE A DEFINIR

LEGENDA ELEMENTOS DO CENÁRIO:

- ELEMENTO CENGRÁFICO FIXO APOADO NO PISO DO PALCO(1º, 2º E 3º ATOS)
- ELEMENTO CENGRÁFICO REMOVÍVEL APOADO NO PISO DO PALCO(2º ATO)
- ELEMENTO CENGRÁFICO REMOVÍVEL PELAS VARAS DO TEATRO(1º ATO)
- ELEMENTO CENGRÁFICO FIXO/ IMÓVEL SUSTENTADO PELAS VARAS DO TEATRO
- ELEMENTO CENGRÁFICO FIXO/ MÓVEL APOADO SOB TABLADO/PATAMAR CENGRÁFICO
- ELEMENTO CENGRÁFICO MÓVEL POR RODANAS EM TRILHO FIXO À 8,5m DO PISO DO PALCO.
- PANEL DIVISÓRIA EM MDF REVESTIDO COM FLORES ARTIFICIAIS SOB TELA DE NYLON E TECIDO IMPRESSO E ESPUMA COM CURVA DE NÍVEL - PAGINAÇÃO DAS FLORES DE ACOORDO COM IMAGEM DE UMA SEÇÃO DA OBRA :
- RESTAURANT IN MARLY-LE ROI DO ARTISTA MAURICE DE VLAMINCK- ANO 1905
- ESCALA FIXA EM MADEIRA E OU METÁLICA - PISO DOS DEGRAUS LAMINADO 6MM PRETO
- PISO ELEVADO REVESTIDO EM LAMINADO 6MM PRETO ALTO BRILHO SOB TRAVELEAMENTO DE MADEIRA A CADA 50CM
- ESCADARIA VAZADA COM O PISO DOS DEGRAUS REVESTIDO EM PISO VINÍLICO ALTO BRILHO COR: PRETO E OS ESPELHOS DOS DEGRAUS VAZADOS PREENCHIDOS/ REVESTIDOS EM FLORES ARTIFICIAIS AMARELAS (SEÇÃO DO PADRÃO OBRA DE MAURICE VLAMINCK-RESTAURANT IN MARLY-LE-ROI.
- PATAS MONTANTE EM MADEIRA -ACABAMENTO / REVESTIMENTO PINTURA MARMORIZADA PADRÃO MARMORE NERO MAQUINA E FLORES ARTIFICIAIS/PADRÃO SEÇÃO DA OBRA DE MAURICE VLAMINCK-RESTAURANT IN MARLY-LE-ROI.
- 05a
- TAPETE OVAL - ACABAMENTO EM CARPETE NA COR: VERMELHO A DEFINIR.
- 07
- ELEMENTO CENGRÁFICO EM MADEIRA COM FORMATO DE GRADIL ART NOUVEAU PINTADO NA PISTOLA COM TINTA ESMALTE SINTÉTICO ALTO BRILHO NA COR:VERMELHO A DEFINIR
- 08
- ELEMENTO CENGRÁFICO : PLANO DE CALDA PINTADO NA PISTOLA COM TINTA ESMALTE SINTÉTICO ACABAMENTO ALTO BRILHO COR: VERMELHO A DEFINIR
- 09
- MONTANTE DO PORTICO EM MADEIRA REVESTIDO EM FLORES ARTIFICIAIS SOB TECIDO IMPRESSO E TELA DE NYLON (COR:SEÇÃO PADRÃO DA OBRA DE MAURICE VLAMINCK "RESTAURANT IN MARLY-LE-ROI)
- 10
- VIGAMENTO DO PORTICO EM MADEIRA REVESTIDO EM FLORES ARTIFICIAIS SOB TECIDO IMPRESSO E TELA DE NYLON (COR : PADRÃO DE UMA SEÇÃO DA OBRA DE MAURICE VLAMINCK "RESTAURANT IN MARLY-LE-ROI)
- 11
- PISO LAMINADO PRETO DE 6mm (1º,2ºE3º ATOS) ACABAMENTO : ALTO BRILHO ÁREA : 280m2 + 43m²(Patamar/escada) = 323m²

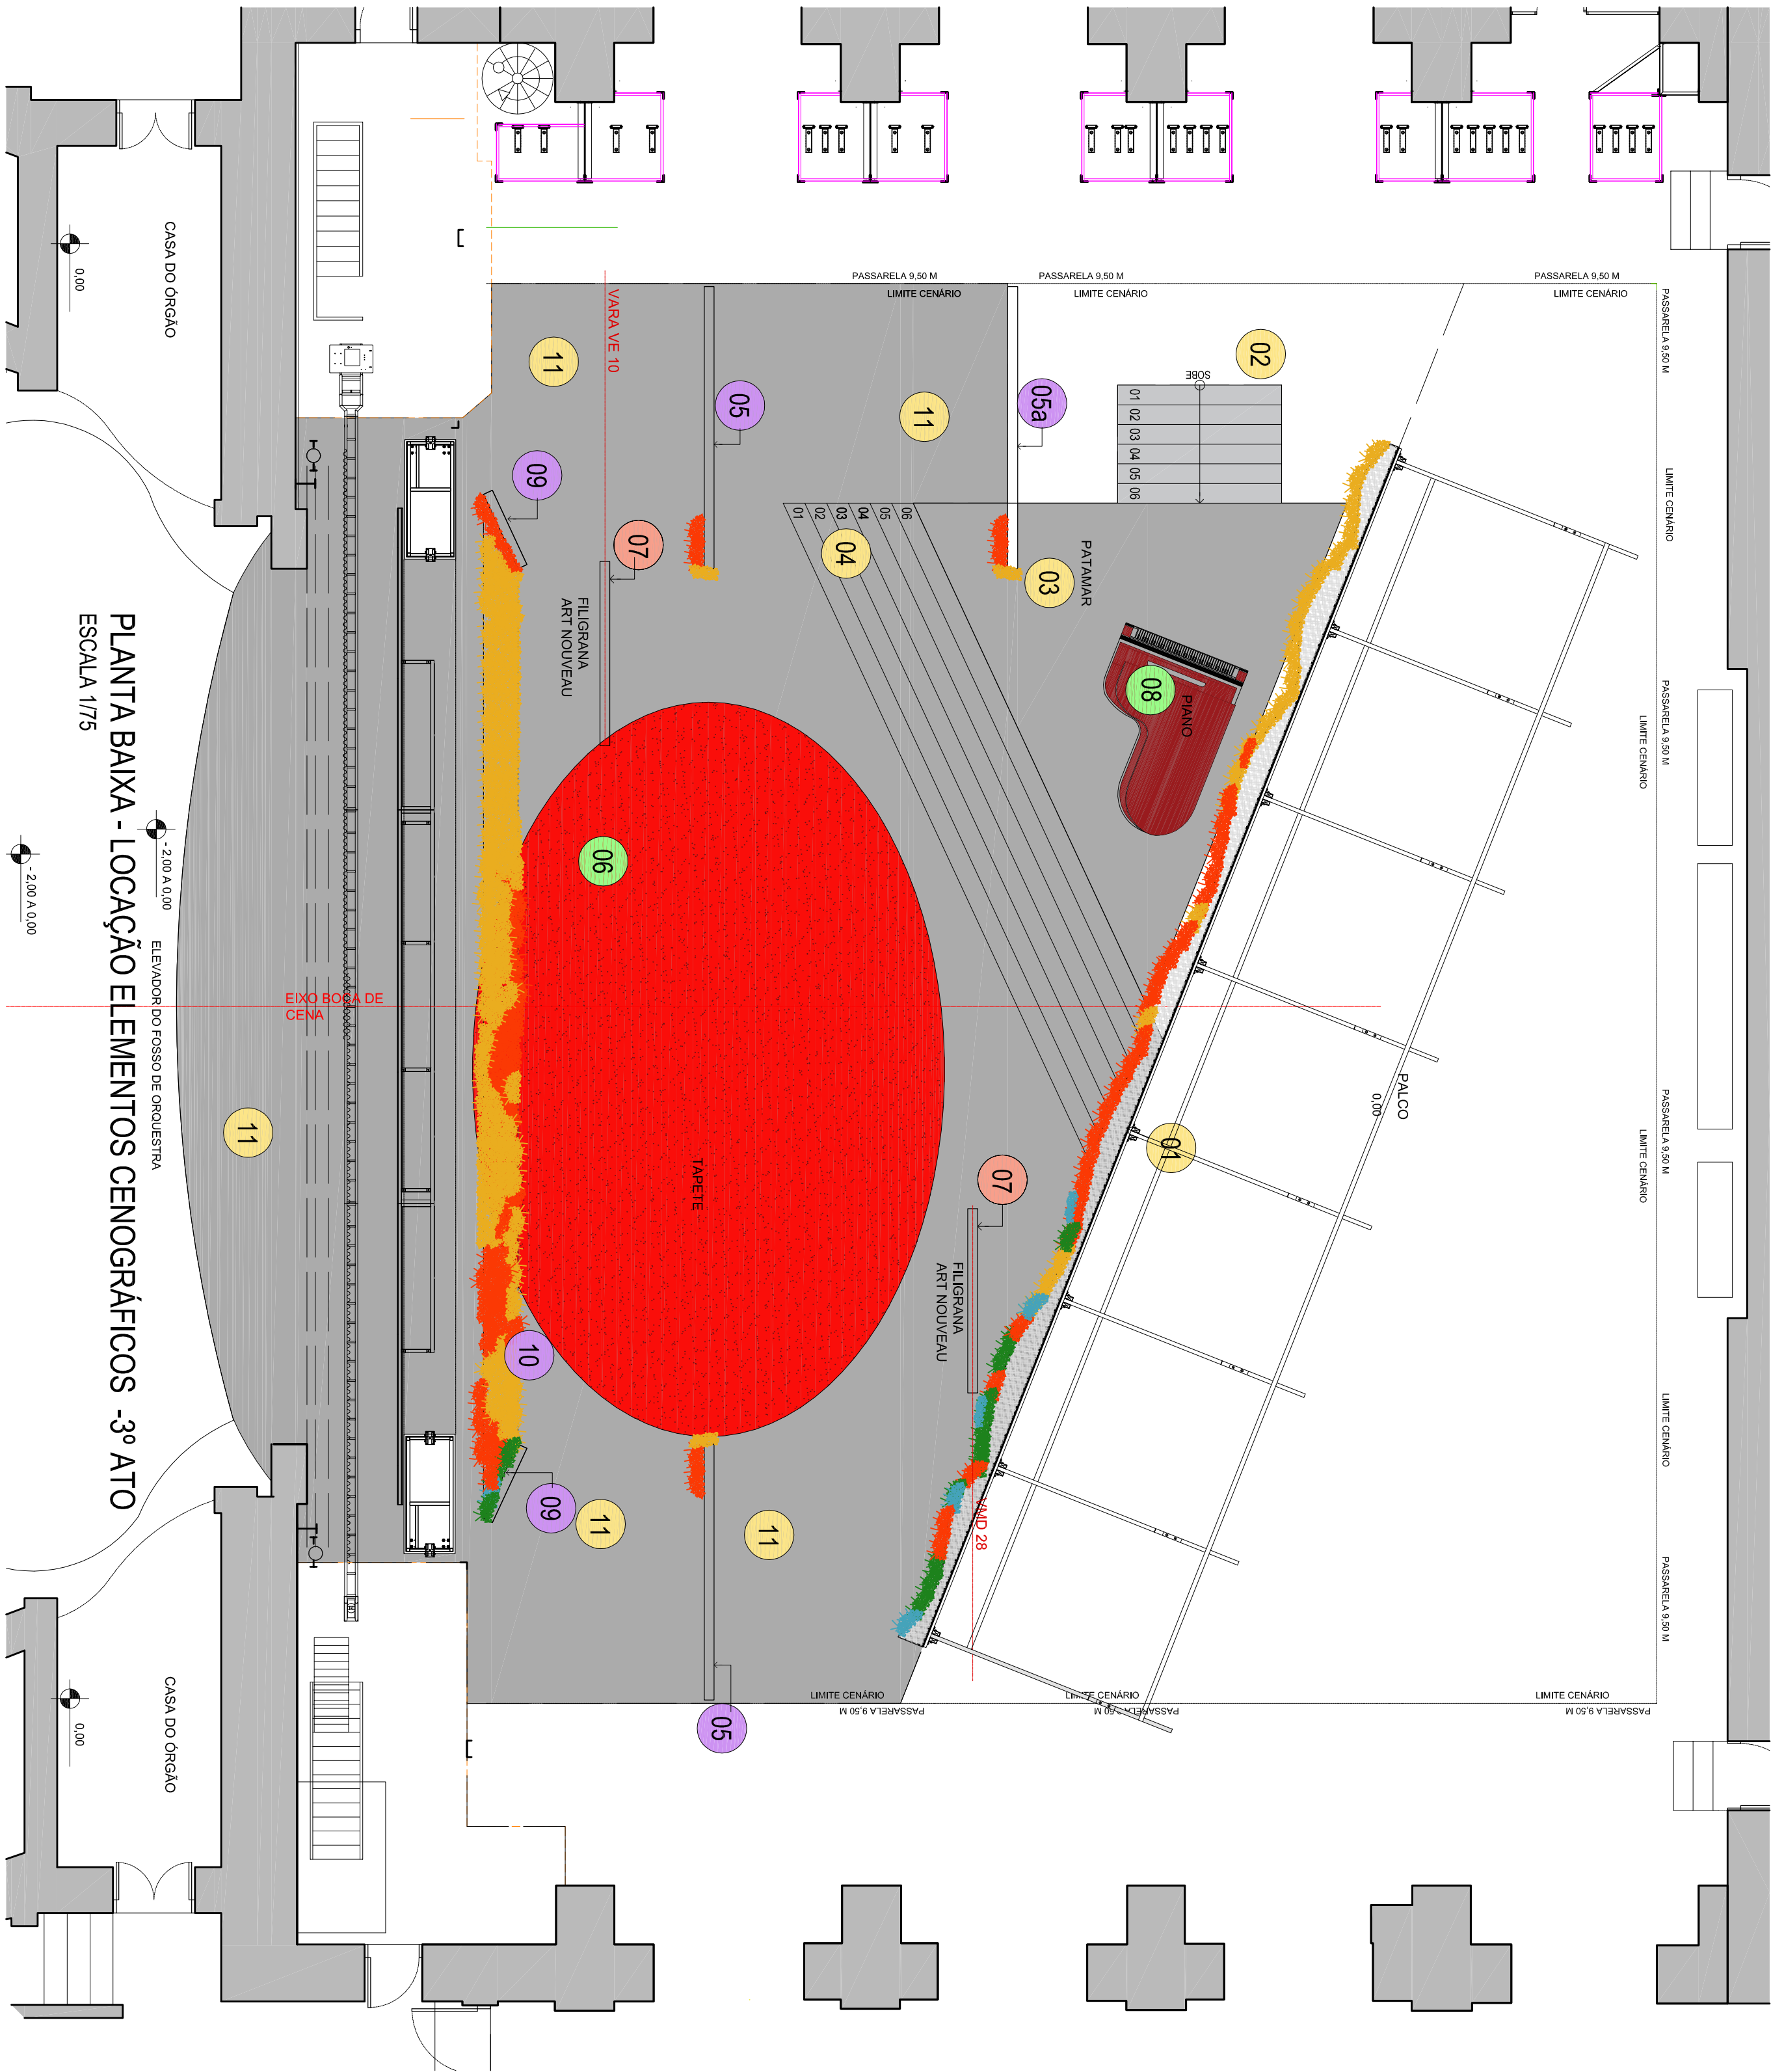


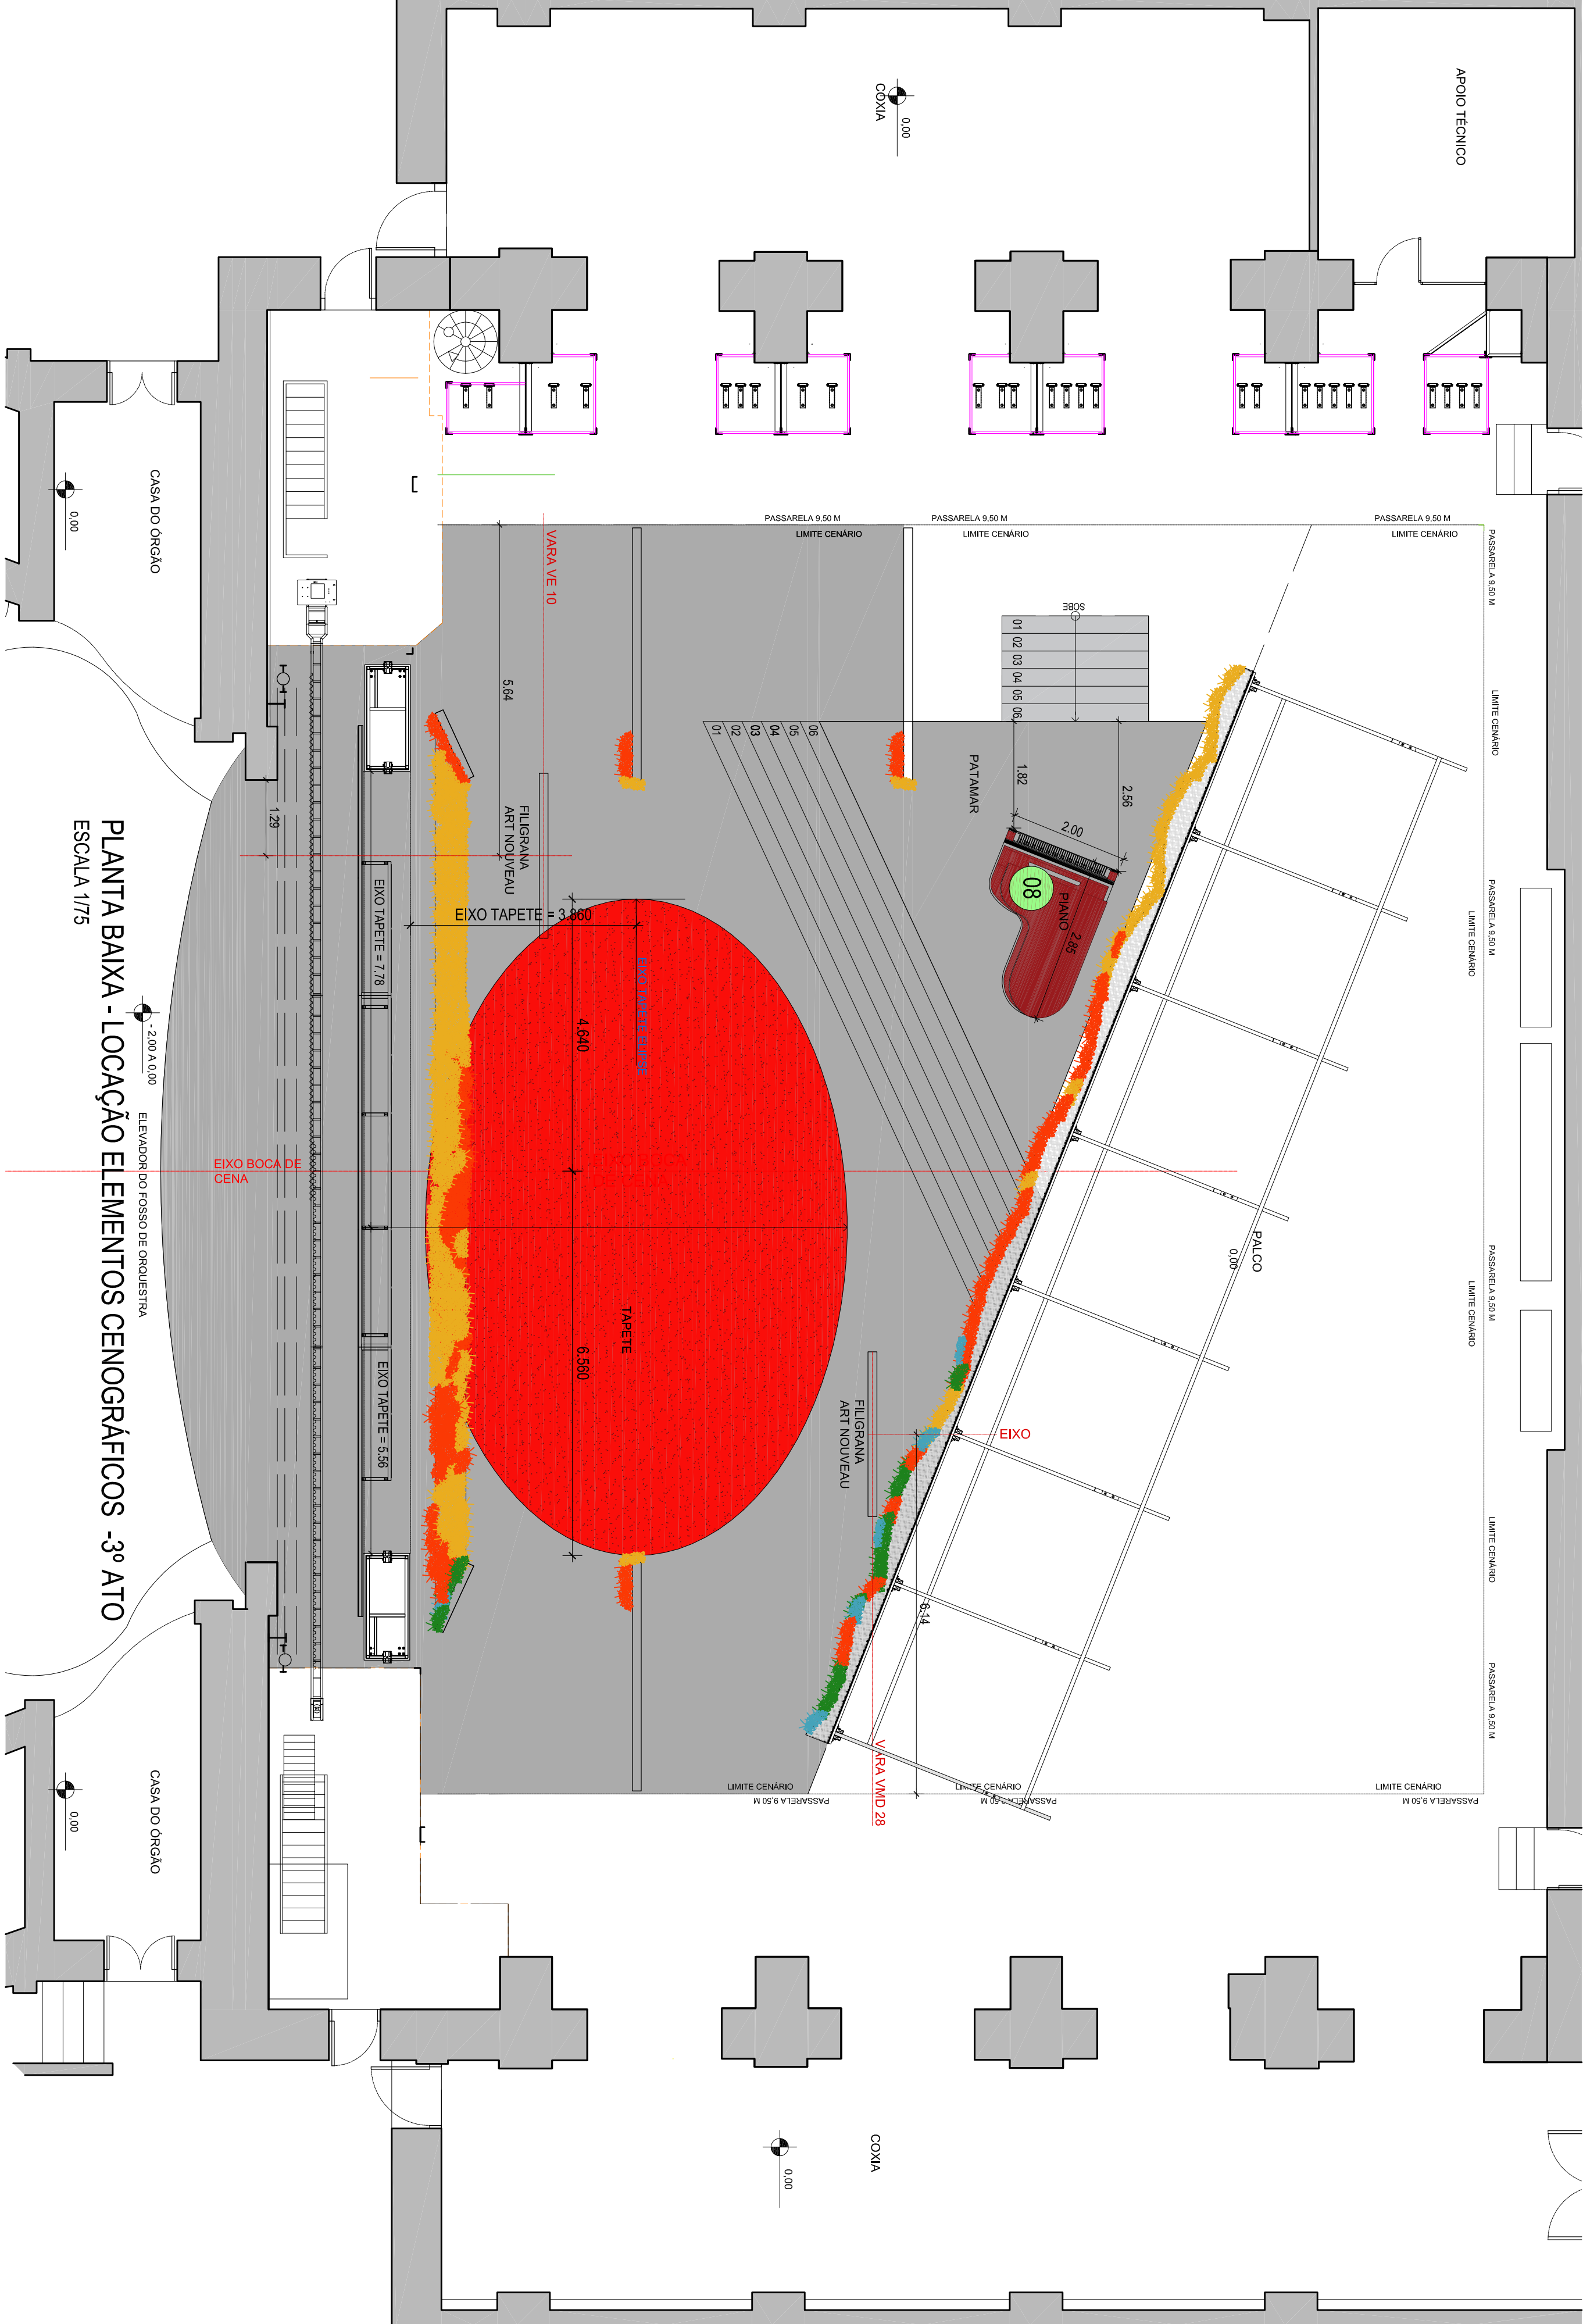

PLANTA BAIXA - LOCAÇÃO ELEMENTOS CENOGRAFICOS -3º ATO
ESCALA 1/75



FILIGRANA ART NOUVEAU
EM MADEIRA
BOLEADA- ACABAMENTO
PINTURA NA PISTOLA
ESMALTE SINTÉTICO
COR:VERMELHO

TAPETE NO FORMATO
DE HELIPCE
EM FIBRA SINTÉTICA
COR: VERMELHO A
DEFINIR

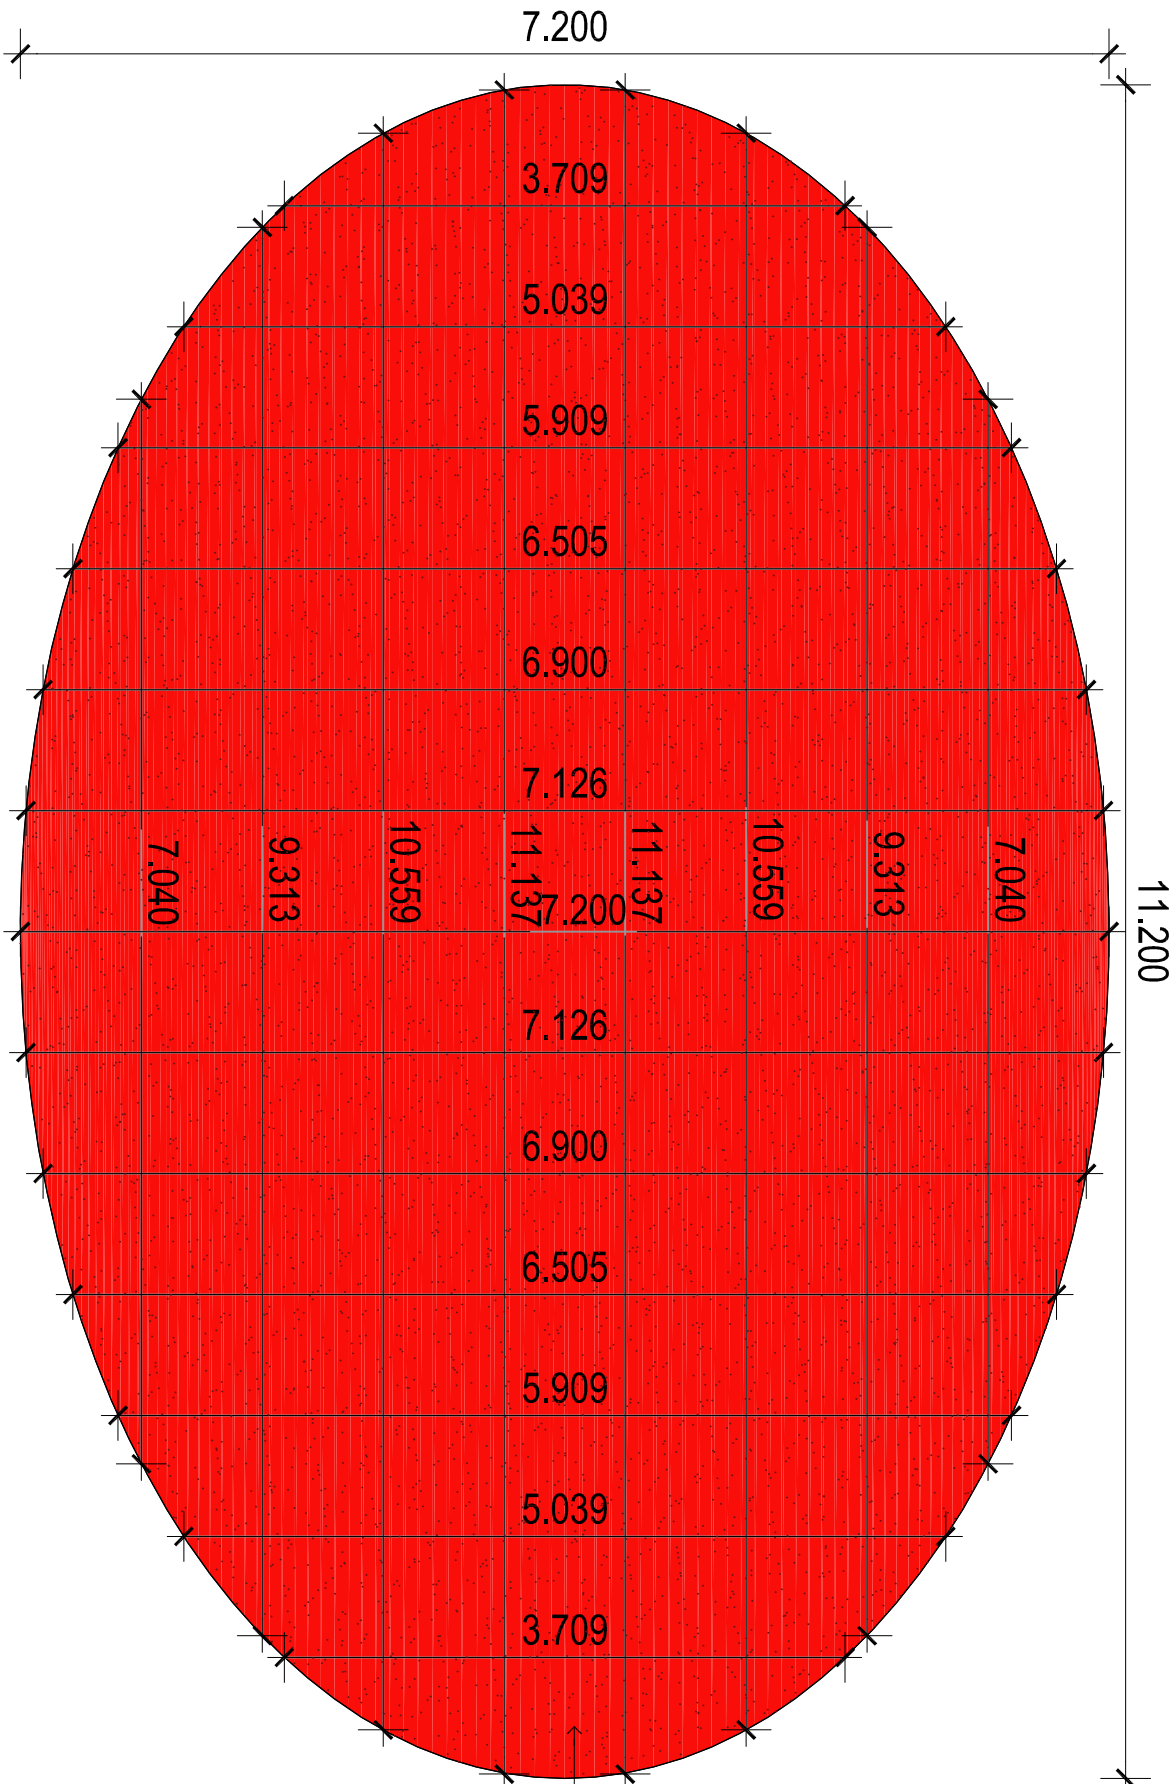

VISTA SUPERIOR FORMATO TAPETE -3º ATO
ESCALA 1/50

PISO PALCO

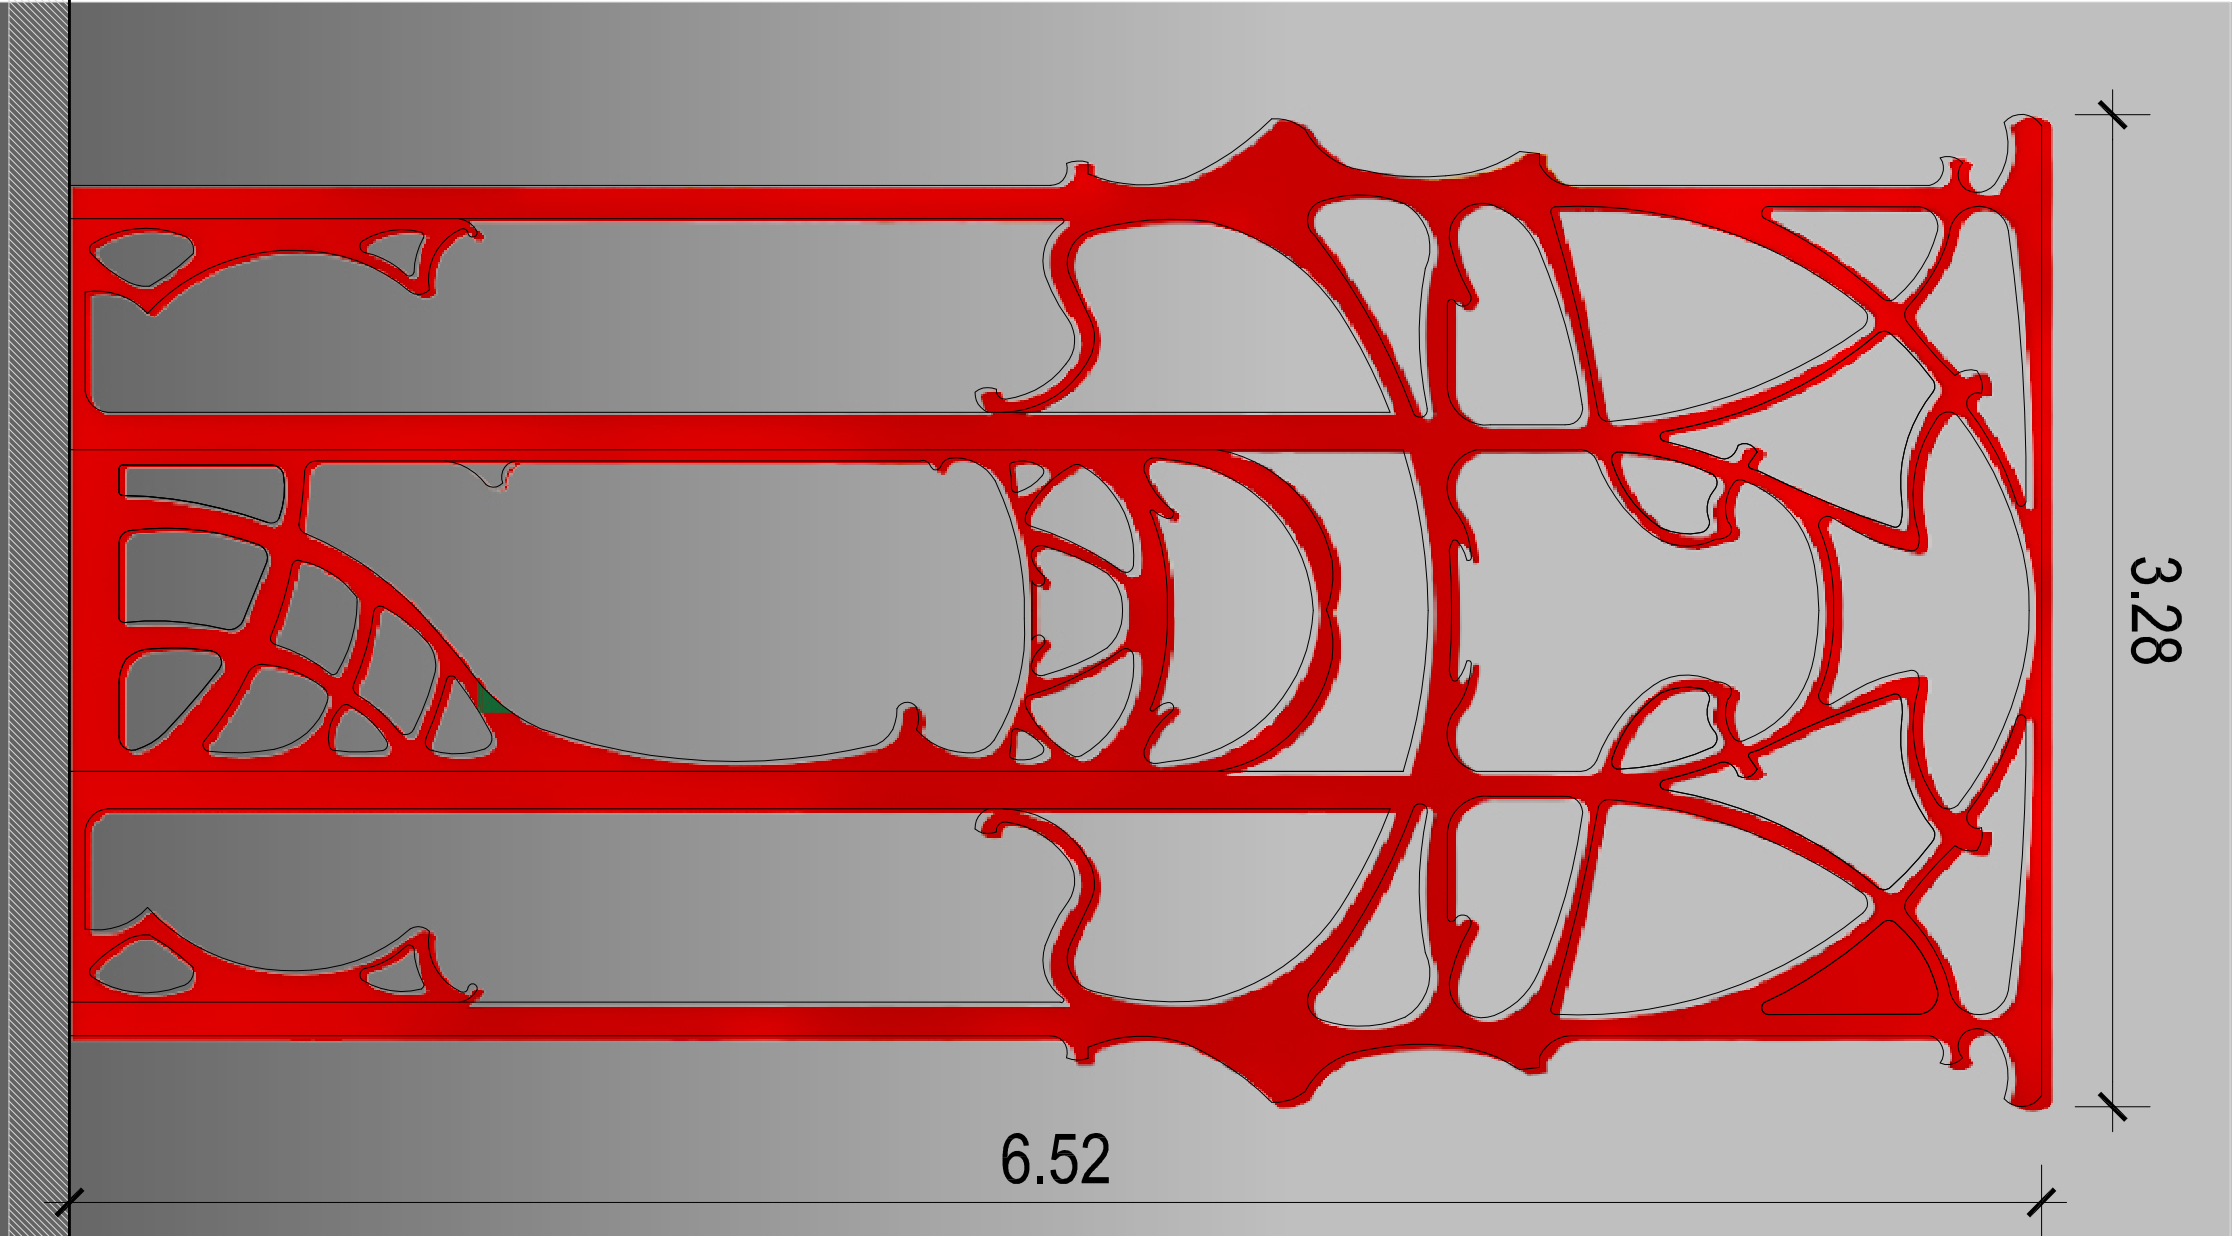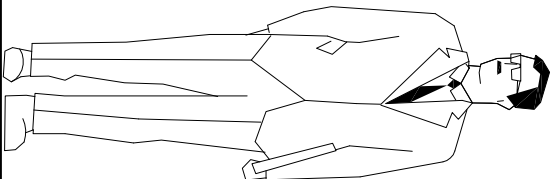

VISTA FRONTAL FILIGRANA ART NOUVEAU -3º ATO
ESCALA 1/25

MEMORIAL DESCRITIVO:

LEGENDA ELEMENTOS DO CENÁRIO:



ELEMENTOS CENOGRÁFICOS 1º, 2º E 3º ATOS



ELEMENTO 1º ATO

ATO 1º:

01

01 UM PAINEL DIMENSÃO c19,67m x h 8,55m x p (variável 10cm a 0,40cm-curva de nível) EM MDF REVESTIDO COM ESPUMA EM CURVA DE NÍVEL SOB TECIDO IMPRESSO(IMPRESSÃO COM IMAGEM BASEADA NA OBRA DE MAURICE DE VLAMINCK- RESTAURANT IN MARLY-LE-ROI) E TELA DE NYLON E SOB A TELA FLORES ARTIFICIAIS COM AS CORES BASEADAS NA IMAGEM DO TECIDO IMPRESSO.

ESSE PAINEL SERÁ FIXADO À ESTRUTURAS METÁLICA DESMONTÁVEIS, APOIADA NO PISO DO PALCO DE ACORDO COM O PROJETO

02

01 UM PATAMAR PISO ELEVADO FIXO APOIADO SOBRE O PISO DO PALCO EM FORMATO TRIANGULAR ; 6.62m x 8,47m x 8,26m x h1.19m SOB TRAVEJAMENTO DE MADEIRA A CADA 50CM , REVESTIDO EM LAMINADO DE 6MM NA COR PRETO- ALTO BRILHO(MADEIRAS ESTRUTURAIS DE NO MINIMO 20MM) CONFORME O PROJETO.

03

01 UMA ESCADA DE ACESSO AO PATAMAR 2.50m x 1.80m EM MADEIRA NA COR PRETO. PISO DOS DEGRAUS REVESTIDOS COM EMBORRACHADO PRETO. ALTURA DOS DEGRUAS 17CM-TOTAL DE DEGRAUS SEIS 06

04

01 UMA ESCADARIA FIXA APOIADA NO PISO DO PALCO EM FORMA DE TRAPÉZIO VAZADA COM O PISO DOS DEGRAUS REVESTIDO EM LAMINADO PRETO ALTO BRILHO. DIMENSÃO: BASES TRAPÉZIO; 8,47m -11,00m E ALTURA TRAPÉZIO ; 1.80m ALTURA ESCADA; 1.02m OS ESPELHOS DO DEGRAU SERÃO VAZADOS E PREENCHIDOS COM FLORES ARTIFICIAIS AMARELAS(SECÇÃO DO PADRÃO OBRA DE MAURICE VLAMINCK-RESTAURANT IN MARLY-LE-ROI - CONFORME PROJETO

05

05a

03 PATAS/ MONTANTES EM MADEIRA ACABAMENTO PINTURA MARMORIZADA PADRÃO MÁRMORE NERO MAQUINA. COM EXTREMIDADE INTERNA (1 METRO) REVESTIDO COM FLORES ARTIFICIAIS (SECÇÃO DO PADRÃO OBRA DE MAURICE VLAMINCK-RESTAURANT IN MARLY-LE-ROI - CONFORME PROJETO FIXAS COM AS VARAS DO TEATRO.

06

01 UM TAPETE EM FORMATO OVAL- (11,20m x 7,20m) DESENHO : "TABULEIRO DE DAMA" CUJOS QUADRADOS TEM 0.80x0.80m-ACABAMENTO CARPETE NA COR; PRETO E BRANCO.APOIADO SOBRE O PISO DO PALCO CONFORME PROJETO

07

01 UM PENDENTE EM FORMATO OVAL DE UM LUSTRE REVESTIDO COM FLORES ARTIFICIAIS NA COR; BRANCA. ATIRANTADO POR VARA DO TEATRO DIMENSÃO: 2,70m x 1,49m x h 4,55m. CONFORME PROJETO.

08

16 DEZESSEIS MOLDURAS DOURADAS EM MADEIRA TRABALHADA EM FORMATO RETANGULAR DIMENSÕES VARIADAS CONFORME PROJETO E ATIRANTADAS NAS VARAS DO TEATRO.

09

10

01 UM PÓRTICO DIMENSÃO c15,74m x h 8,897m x p 0,64m) SOB TECIDO IMPRESSO(IMPRESSÃO COM IMAGEM BASEADA NA OBRA DE MAURICE DE VLAMINCK- RESTAURANT IN MARLY-LE-ROI) E TELA DE NYLON E SOB A TELA FLORES ARTIFICIAIS COM AS CORES BASEADAS NA IMAGEM DO TECIDO IMPRESSO. PORTICO FIXO ATRAVEZ DAS VARAS DO TEATRO E APOIADO NO PISO DO PALCO DE ACORDO COM O PROJETO.

MEMORIAL DESCRITIVO:

LEGENDA ELEMENTOS DO CENÁRIO:

 ELEMENTOS CENOGRÁFICOS 1º, 2º E 3º ATOS

 ELEMENTO 1º ATO

ATO 1º:

- 11a** **11b** 03 TRES ELEMENTOS CENOGRÁFICO EM FORMA DE
ÁRVORES REVESTIDO COM ESPUMA E FLORES
11c ARTIFICIAIS NO PADRÃO DE UMA SECÇÃO DO PADRÃO
OBRA DE MAURICE VLAMINCK-RESTAURANT IN
MARLY-LE-ROI . SUSPENSO HASTES E ROLDANAS
GUIADAS EM TRILHO A 8,5m DO PISO DO PALCO
CONFORME O PROJETO.

01 UNIDADE 11a ; c 4,12m x H 6,40m x P 0.80m

01 UNIDADE 11b ; c 3.80m x H 4,50m x P 0.80m

01 UNIDADE 11C ; c 6.40m x H 7,79m x P 0,80 m

- 12** PISO LAMINADO PRETO 6MM SOBRE O PISO DO
PALCO. ACABAMENTO ALTO BRILHO

ÁREA ; 280m² + 43m²(SOB PATAMAR) = 323m²

MEMORIAL DESCRITIVO:

LEGENDA ELEMENTOS DO CENÁRIO:

 ELEMENTOS CENOGRÁFICOS 1º, 2º E 3º ATOS

 ELEMENTO 2º ATO

ATO 2º:

01 01 UM PAINEL DIMENSÃO c19,67m x h 8,55m x p (variável 10cm a 0,40cm-curva de nível) EM MDF REVESTIDO COM ESPUMA EM CURVA DE NÍVEL SOB TECIDO IMPRESSO(IMPRESSÃO COM IMAGEM BASEADA NA OBRA DE MAURICE DE VLAMINCK-RESTAURANT IN MARLY-LE-ROI) E TELA DE NYLON E SOB A TELA FLORES ARTIFICIAIS COM AS CORES BASEADAS NA IMAGEM DO TECIDO IMPRESSO.

ESSE PAINEL SERÁ FIXADO À ESTRUTURAS METÁLICA DESMONTÁVEIS, APOIADA NO PISO DO PALCO DE ACORDO COM O PROJETO

03 01 UM PATAMAR PISO ELEVADO FIXO APOIADO SOBRE O PISO DO PALCO EM FORMATO TRIANGULAR ; 6.62m x 8,47m x 8,26m x h1.19m SOB TRAVEJAMENTO DE MADEIRA A CADA 50CM , REVESTIDO EM LAMINADO DE 6MM NA COR PRETO- ALTO BRILHO(MADEIRAS ESTRUTURAIS DE NO MINIMO 20MM) CONFORME O PROJETO.

02 01 UMA ESCADA DE ACESSO AO PATAMAR 2.50m x 1.80m EM MADEIRA NA COR PRETO. PISO DOS DEGRAUS REVESTIDOS COM EMBORRACHADO PRETO. ALTURA DOS DEGRAUS 17CM-TOTAL DE DEGRAUS SEIS 06

04 01 UMA ESCADARIA FIXA APOIADA NO PISO DO PALCO EM FORMA DE TRAPÉZIO VAZADA COM O PISO DOS DEGRAUS REVESTIDO EM LAMINADO PRETO ALTO BRILHO. DIMENSÃO: BASES TRAPÉZIO; 8,47m -11,00m E ALTURA TRAPÉZIO ; 1.80m ALTURA ESCADA; 1.02m, ALTURA DOS DEGRAUS; 0.17m, QUANTIDADE DE DEGRAUS ; 06 SEIS.

OS ESPELHOS DO DEGRAU SERÃO VAZADOS E PREENCHIDOS COM FLORES ARTIFICIAIS AMARELAS(SECÇÃO DO PADRÃO OBRA DE MAURICE VLAMINCK-RESTAURANT IN MARLY-LE-ROI - CONFORME PROJETO

05 **05a** 03 PATAS/ MONTANTES EM MADEIRA ACABAMENTO PINTURA MARMORIZADA PADRÃO MÁRMORE NERO MAQUINA.

05 COM EXTREMIDADE INTERNA (1 METRO) REVESTIDO COM FLORES ARTIFICIAIS (SECÇÃO DO PADRÃO OBRA DE MAURICE VLAMINCK-RESTAURANT IN MARLY-LE-ROI - CONFORME PROJETO FIXAS COM AS VARAS DO TEATRO.

06 01 UM TAPETE EM FORMATO OVAL- (11,20m x 7,20m) ACABAMENTO CARPETE NA COR; VERDE , TON A DEFINIR .APOIADO SOBRE O PISO DO PALCO CONFORME PROJETO

07 01 UM ELEMENTO CENOGRÁFICO COM RODÍZIOS EM FORMATO DE FONTE DE ÁGUA REVESTIDO EM FLORES NA COR;VERDE. DESLOCAMENTO ATRAVEZ DOS RODÍZIOS , Ø3,00m x H=4,00m CONFORME PROJETO.

08 01 UM ELEMENTO CENOGRÁFICO COM RODÍZIOS EM FORMATO DE PRISMA PENTAGONAL E "TELHADO " PIRAMIDAL COMO UM GAZEBO COM FECHAMENTOS VERTICAIS REVESTIDOS EM FLORES NA COR;VERDE E "TETO" REVESTIDO EM FLORES NA COR; AZUL A DEFINIR, CONFORME PROJETO DIMENSÃO ARESTA DA BASE DO PENTÁGONO 2 .72 X H = 2.70. ALTURA "TELHADO" = 1 .42m ALTURA TOTAL = 4,12m

09 **10** 01 UM PÓRTICO DIMENSÃO c15,74m x h 8,897m x p 0,64m) SOB TECIDO IMPRESSO(IMPRESSÃO COM IMAGEM BASEADA NA OBRA DE MAURICE DE VLAMINCK-RESTAURANT IN MARLY-LE-ROI) E TELA DE NYLON E SOB A TELA FLORES ARTIFICIAIS COM AS CORES BASEADAS NA IMAGEM DO TECIDO IMPRESSO. PORTICO FIXO ATRAVEZ DAS VARAS DO TEATRO E APOIADO NO PISO DO PALCO DE ACORDO COM O PROJETO.

MEMORIAL DESCRITIVO:

LEGENDA ELEMENTOS DO CENÁRIO:

 ELEMENTOS CENOGRÁFICOS 1º, 2º E 3º ATOS

 ELEMENTO 2º ATO

ATO 2º:

- 11a** 01 UM ELEMENTO CENOGRÁFICO EM FORMA DE ÁRVORES REVESTIDO COM ESPUMA E FLORES ARTIFICIAIS NO PADRÃO DE UMA SECÇÃO DO PADRÃO OBRA DE MAURICE VLAMINCK-RESTAURANT IN MARLY-LE-ROI . SUSPENSO HASTES E ROLDANAS GUIADAS EM TRILHO A 8,5m DO PISO DO PALCO CONFORME O PROJETO.
01 UNIDADE 11a ; c 4,12m x H 6,40m x P 0.80m
- 12** PISO LAMINADO PRETO 6MM SOBRE O PISO DO PALCO. ACABAMENTO ALTO BRILHO
ÁREA ; 280m² + 43m²(SOB PATAMAR) = 323m²
- 13** 03 TRÊS ELEMENTOS CENOGRÁFICOS MÓVEIS COM RODÍZIO EM FORMATO DE POSTE DE ILUMINAÇÃO URBANA EM MADEIRA NA COR; VERDE E REVESTIDO EM FLORES NA COR;VERDE A DEFINIR ,
c 0.52mx p 0.52m x h 5,50m
CONFORME PROJETO

MEMORIAL DESCRITIVO:

LEGENDA ELEMENTOS DO CENÁRIO:



ELEMENTOS CENOGRÁFICOS 1º, 2º E 3º ATOS



ELEMENTO 3º ATO

ATO 3º:

- 01** 01 UM PAINEL DIMENSÃO c19,67m x h 8,55m x p (variável 10cm a 0,40cm-curva de nível) EM MDF REVESTIDO COM ESPUMA EM CURVA DE NÍVEL SOB TECIDO IMPRESSO(IMPRESSÃO COM IMAGEM BASEADA NA OBRA DE MAURICE DE VLAMINCK- RESTAURANT IN MARLY-LE-ROI) E TELA DE NYLON E SOB A TELA FLORES ARTIFICIAIS COM AS CORES BASEADAS NA IMAGEM DO TECIDO IMPRESSO.
ESSE PAINEL SERÁ FIXADO À ESTRUTURAS METÁLICA DESMONTÁVEIS, APOIADA NO PISO DO PALCO DE ACORDO COM O PROJETO
- 02** 01 UMA ESCADA DE ACESSO AO PATAMAR 2.50m x 1.80m EM MADEIRA NA COR PRETO. PISO DOS DEGRAUS REVESTIDOS COM EMBORRACHADO PRETO. ALTURA DOS DEGRAUS 17CM-TOTAL DE DEGRAUS SEIS 06
- 03** 01 UM PATAMAR PISO ELEVADO FIXO APOIADO SOBRE O PISO DO PALCO EM FORMATO TRIANGULAR ; 6.62m x 8,47m x 8,26mx h1.19m SOB TRAVEJAMENTO DE MADEIRA A CADA 50CM , REVESTIDO EM LAMINADO DE 6MM NA COR PRETO- ALTO BRILHO(MADEIRAS ESTRUTURAIS DE NO MINIMO 20MM) CONFORME O PROJETO.
- 04** 01 UMA ESCADARIA FIXA APOIADA NO PISO DO PALCO EM FORMA DE TRAPÉZIO VAZADA COM O PISO DOS DEGRAUS REVESTIDO EM LAMINADO PRETO ALTO BRILHO.
DIMENSÃO: BASES TRAPÉZIO; 8,47m -11,00m E ALTURA TRAPÉZIO ; 1.80m ALTURA ESCADA; 1.02m, ALTURA DOS DEGRAUS; 0.17m, QUANTIDADE DE DEGRAUS ; 06 SEIS.
OS ESPELHOS DO DEGRAU SERÃO VAZADOS E PREENCHIDOS COM FLORES ARTIFICIAIS AMARELAS(SECÇÃO DO PADRÃO OBRA DE MAURICE VLAMINCK-RESTAURANT IN MARLY-LE-ROI - CONFORME PROJETO
- 05** **05a** 03 PATAS/ MONTANTES EM MADEIRA ACABAMENTO PINTURA MARMORIZADA PADRÃO MÁRMORE NERO MAQUINA.
COM EXTREMIDADE INTERNA (1 METRO) REVESTIDO COM FLORES ARTIFICIAIS (SECÇÃO DO PADRÃO OBRA DE MAURICE VLAMINCK-RESTAURANT IN MARLY-LE-ROI)- CONFORME PROJETO FIXAS COM AS VARAS DO TEATRO.
- 05**
- 06** 01 UM TAPETE EM FORMATO OVAL- (11,20m x 7,20m)
ACABAMENTO CARPETE NA COR; VERMELHO , TON A DEFINIR .APOIADO SOBRE O PISO DO PALCO CONFORME PROJETO
- 07** 02 DOIS ELEMENTOS CENOGRÁFICO EM MADEIRA COM FORMATO DE GRADIL ART NOUVEAU ; c 3.28m x h 6.52m x p 0.10m PINTADO NA PISTOLA COM TINTA ESMALTE SINTETICO ALTO BRILHO NA COR;VERMELHO A DEFINIR, FIXOS ATIRANTADOS NAS VARAS DO TEATRO ,CONFORME O PROJETO
- 08** 01 UM ELEMENTO CENOGRÁFICO ; PIANO DE CALDA PINTADO NA PISTOLA COM TINTA ESMALTE SINTÉTICO ACABAMENTO ALTO BRILHO COR; VERMELHO A DEFINIR 2,72m x 2.70m
- 09** **10** 01 UM PÓRTICO DIMENSÃO c15,74m x h 8,897m x p 0,64m) SOB TECIDO IMPRESSO(IMPRESSÃO COM IMAGEM BASEADA NA OBRA DE MAURICE DE VLAMINCK- RESTAURANT IN MARLY-LE-ROI) E TELA DE NYLON E SOB A TELA FLORES ARTIFICIAIS COM AS CORES BASEADAS NA IMAGEM DO TECIDO IMPRESSO.
PORTICO FIXO ATRAVEZ DAS VARAS DO TEATRO E APOIADO NO PISO DO PALCO DE ACORDO COM O PROJETO.
- 11** PISO LAMINADO PRETO 6MM SOBRE O PISO DO PALCO. ACABAMENTO ALTO BRILHO
ÁREA ; 280m² + 43m²(SOB PATAMAR) = 323m²