

SOLICITAÇÃO DE COMPRA
Requisição: 4000-22

Em conformidade com o Regulamento de Compras e Contratações de Obras e Serviços da Organização Social de Cultura “SUSTENIDOS ORGANIZAÇÃO SOCIAL DE CULTURA”, decreto nº. 50.611, de 30 de Março de 2006, divulgamos que no período de **16 de Agosto de 2022 a 30 de agosto de 2022**, buscaremos propostas de orçamento para:

Contratação de Serviços – Fornecimento e Instalação de Corrimão

Descrição/Especificações:

Item	QTD	Descrição
1	1	<p>Contratação de empresa especializada para fornecimento e instalação de corrimão em túnel, sendo:</p> <ol style="list-style-type: none">1. Fabricação e instalação de corrimão em materialidade à definir com o fornecedor conforme desenho técnico anexo.2. É obrigação do fornecedor conferir as medidas in loco antes de iniciar a fabricação do corrimão;3. Deverá ser feita a emissão de RRT de execução conforme normativas técnicas;4. O corrimão deverá ser pintado com pintura eletrostática cinza chumbo;5. O fornecedor poderá sugerir mudanças na estrutura da peça, desde tenha argumentos estruturais e afins. <p>Na execução dos serviços a empresa se responsabiliza também por:</p> <ol style="list-style-type: none">a). Executar os serviços descritos no escopo, dentro das especificações, padrões e normas técnicas aplicáveis, segundo os critérios de qualidade usualmente exigidos para serviços dessa natureza.b). Todo material e mão de obra especializada para execução dos serviços.c). Prestar os serviços pontualmente, respeitando o cronograma de trabalho estabelecido pela CONTRATANTE e priorizando os compromissos aqui

assumidos.

d). Disponibilizar para execução dos trabalhos, mão-de-obra qualificada e com experiência, assim como os equipamentos necessários para a condução dos serviços.

e) Providenciar e fornecer à CONTRATANTE, sempre que solicitado, e em tempo hábil, esclarecimentos e informações necessárias ao perfeito entendimento dos trabalhos executados, inclusive submeter os serviços em fase de desenvolvimento ou finalizados para análise e aprovação da CONTRATANTE, nos formatos, moldes, suportes e prazos solicitados. Caso o trabalho apresentado não esteja de acordo com a proposta inicial e as diretrizes traçadas, a exclusivo critério da CONTRATANTE, a CONTRATADA deverá reelaborar os serviços e submetê-los novamente à aprovação da CONTRATANTE, respeitando os prazos acordados.

f). Portar as licenças obrigatórias, as inscrições e os registros necessários para exercer as respectivas atividades profissionais, obter as Anotações de Responsabilidade Técnica - ART quando necessárias, bem como fiscalizar e exigir o correto uso de Equipamentos de Proteção Individual por seus funcionários, responsabilizando-se integral e exclusivamente por eventuais acidentes que seus funcionários venham a sofrer no desempenho de suas atribuições;

g). Respeitar toda a legislação aplicável e, quando for o caso, os documentos internos da CONTRATANTE e do Theatro Municipal de São Paulo.

Visita Técnica:

Caso julgue necessário para dimensionamento e elaboração da proposta, a empresa interessada deverá realizar vistoria nas instalações do local de execução dos serviços, acompanhado por um colaborador designado para esse fim, de segunda à sexta-feira em horário previamente agendado.

Da contratação:

Poderão participar do certame todos os interessados, cujo objeto social defina ser

do ramo de atividades comprovadamente pertinente ao objeto da contratação e que possuem CNAE compatível com os serviços solicitados.

a). Os serviços serão iniciados somente após a assinatura do contrato por ambas as partes.

b). Fica assegurado à SUSTENIDOS o direito de confirmar ou não a realização da contratação, de acordo com sua necessidade, conveniência, disponibilidade de recursos e outros fatores que possam interferir nessa decisão.

c). Será elaborado um contrato o qual estabelecerá, com clareza e precisão, as condições para execução dos serviços. O documento será encaminhado por e-mail à empresa vencedora, para que seja validado até 48 (quarenta e oito) horas.

d). Para a assinatura do contrato, serão observadas as validades das certidões apresentadas e caso o prazo de alguma delas tenha expirado, esta deverá ser reapresentada com o prazo de validade vigente.

e) A omissão ou manifestação tardia da empresa vencedora, no tocante à aprovação da minuta contratual enviada pela SUSTENIDOS, poderá acarretar a desclassificação da empresa e a convocação da demais empresas, a critério da SUSTENIDOS. Nos termos do Artigo 16, §2o, do Regulamento Para Aquisição de Bens e Para a Contratação de Obras e Serviços.

F) A SUSTENIDOS designará um Gestor para o contrato, sendo este o responsável por acompanhar os serviços que serão prestados.

Da documentação:

A empresa que for declarada ganhadora, deverão enviar à SUSTENIDOS fotocópias legíveis dos documentos abaixo para elaboração do contrato de serviço:

1.1 - Cópia do CNPJ que comprove atividade na área objeto da presente contratação;

1.2 - Dados Bancários PJ do mesmo CNPJ da Contratada;

1.3 - Cópia do Contrato Social ou última alteração, devidamente registrados na

Junta Comercial do Estado de São Paulo – JUCESP que comprove atividade na área objeto da presente contratação.

1.4 - Cópia dos documentos pessoais do Representante Legal da empresa, juntamente com a Procuração ou documento que lhe confere poderes para contratar;

1.5 - Certidão Negativa CADIN Municipal e Estadual.

Julgamento das Propostas:

O julgamento das propostas será conforme regulamento para aquisição de bens e para a contratações de obras e serviços da SUSTENIDOS ORGANIZAÇÃO SOCIAL DE CULTURA, que pose ser baixo no link:

[regulamento-de-compras-novo-1.pdf \(theatromunicipal.org.br\)](#)

Condições Comerciais

1. Condições comerciais

- Discriminar o valor unitário e o valor total da proposta
- Impostos e taxas incidentes
- Garantia ofertada ou retransmitida (fabricante)
- Prazo de Validade do produto/serviço
- Assistência Técnica (rede, condições para uso, etc.)

2. Condições gerais da proposta

- Prazo de entrega (dias úteis)
- Prazo de validade da proposta
- Condições de pagamento (Boleto / Depósito Bancário)
- Garantia ofertada ou retransmitida (fabricante)
- Prazo de Validade do produto/serviço
- Assistência Técnica (rede, condições para uso, etc.)

Identificada má qualidade do material/serviço entregue pela empresa fornecedora, essa se obriga a efetuar a substituição total do material/serviço em prazo não superior a 10 (dez) dias.

Não serão aceitas propostas que estiverem em desacordo com o descritivo do presente documento

A Organização entrará em contato com as empresas que tenham o perfil desejado para contratação dos serviços.

Será verificada a idoneidade do fornecedor, qualidade, experiência na prestação dos referidos serviços, possibilidade de atendimento de urgência e menor custo.

Na proposta a deverá constar a descrição clara e precisa do objeto do presente processo, sem inclusão de qualquer encargo financeiro ou previsão inflacionária.

Nos preços propostos deverão estar incluídas todas as despesas e custos, diretos ou indiretos relacionados com o fornecimento do objeto, como por exemplo: transportes, fretes, seguros, etc.

Poderão conter critérios de sustentabilidade ambiental, considerando os processos de extração ou fabricação, utilização e descarte dos produtos e matérias primas.

Para a contratação da empresa vencedora é obrigatório a apresentação, de cópia dos seguintes documentos atualizados:


Contrato Social e última alteração, Cadastro Nacional de Pessoa Jurídica.

Todos os documentos desta divulgação bem como a proposta vencedora serão parte integrante da contratação.


Comprador: Leandro Ribeiro Cunha

E-mail: compras@theatromunicipal.org.br


Telefone: (11) 3053-2110 ramal 2144

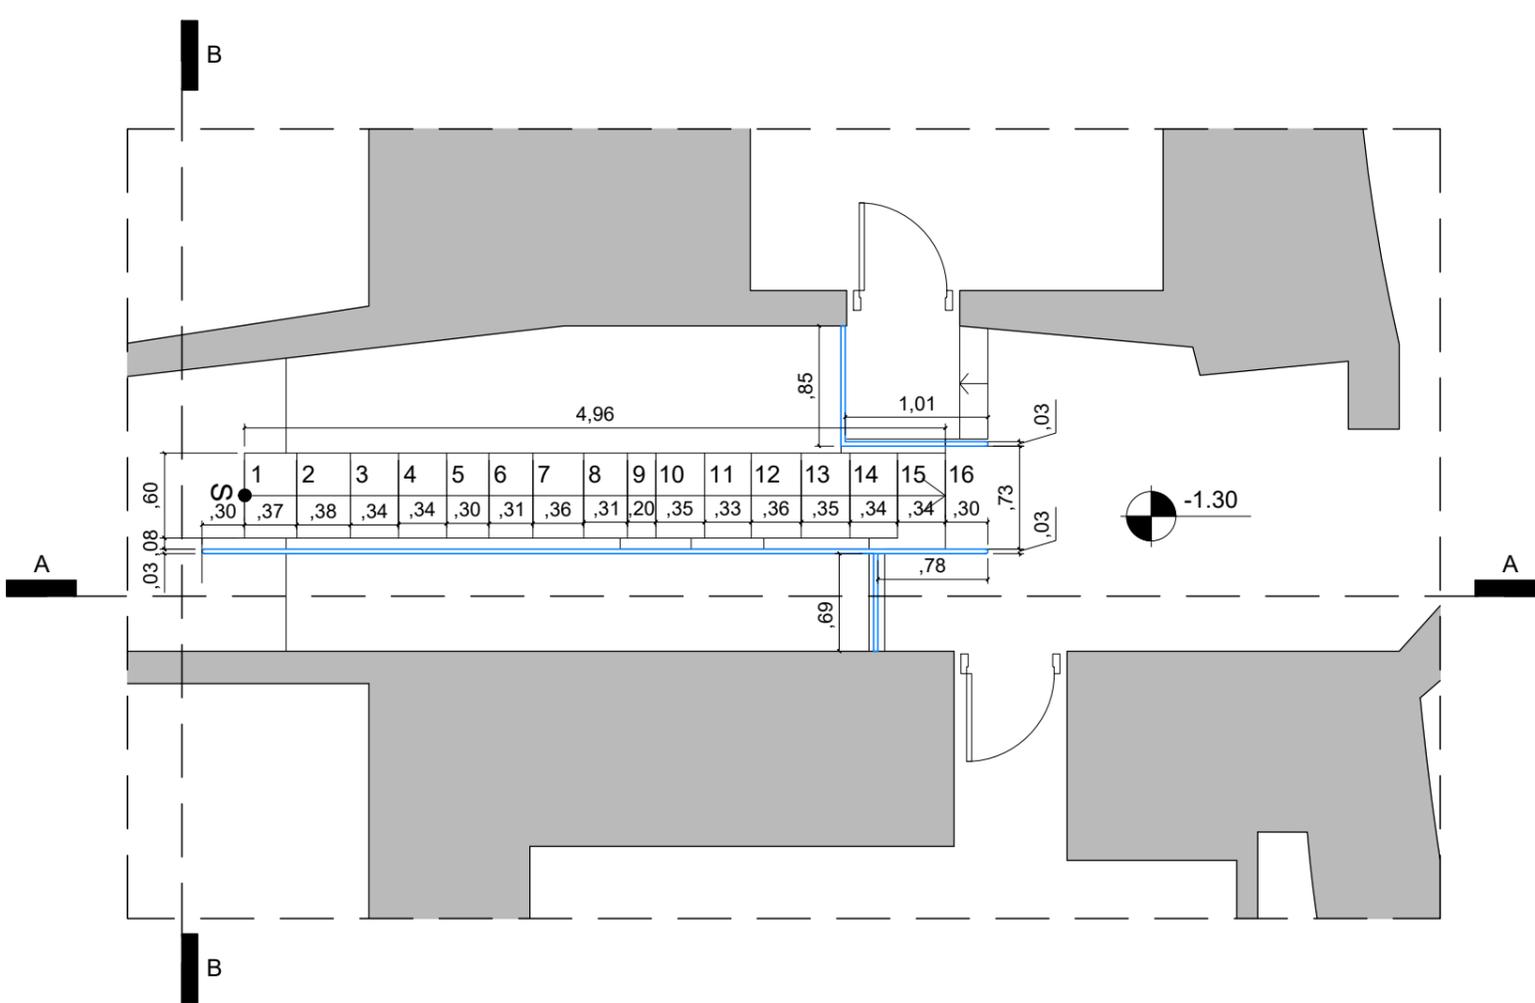

PLANTA BAIXA
ESCALA 1:100

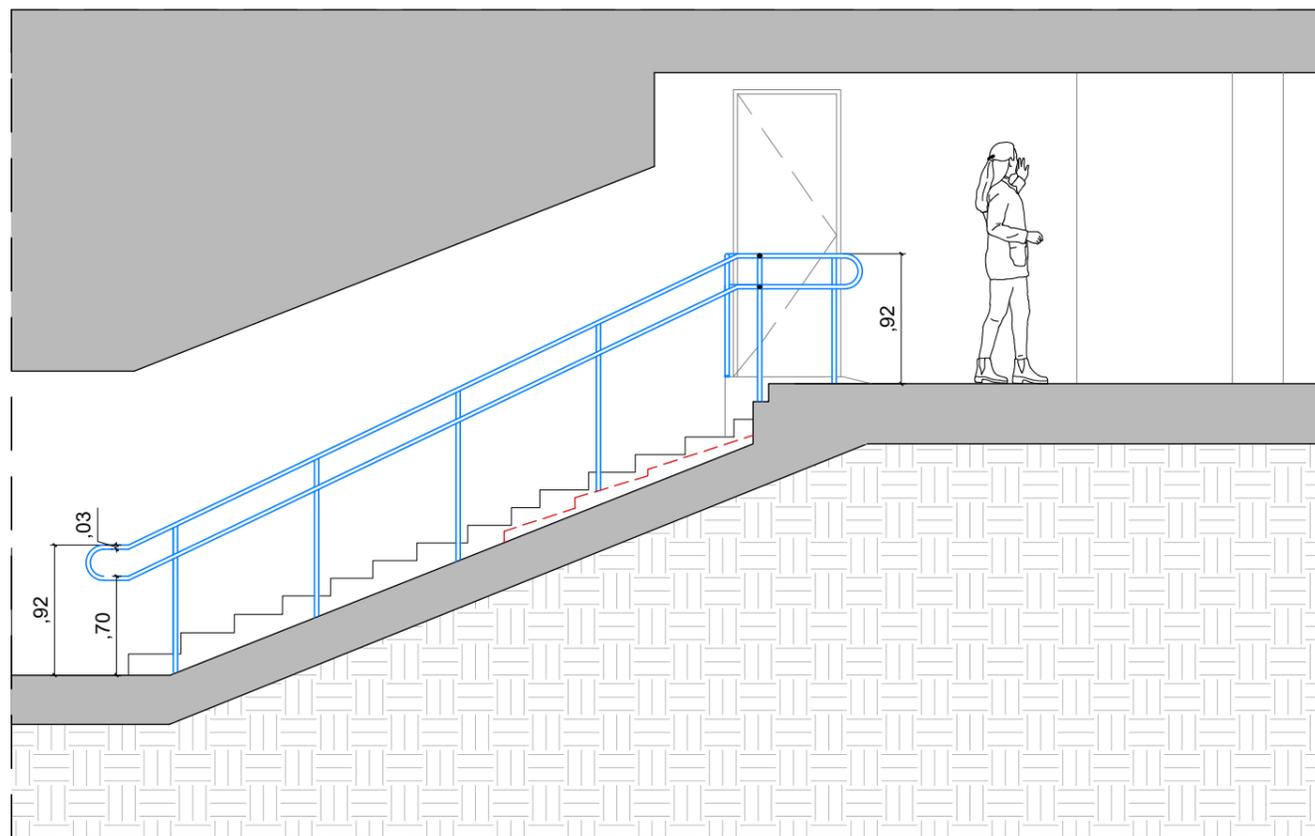


CORTE AA
ESCALA 1:100

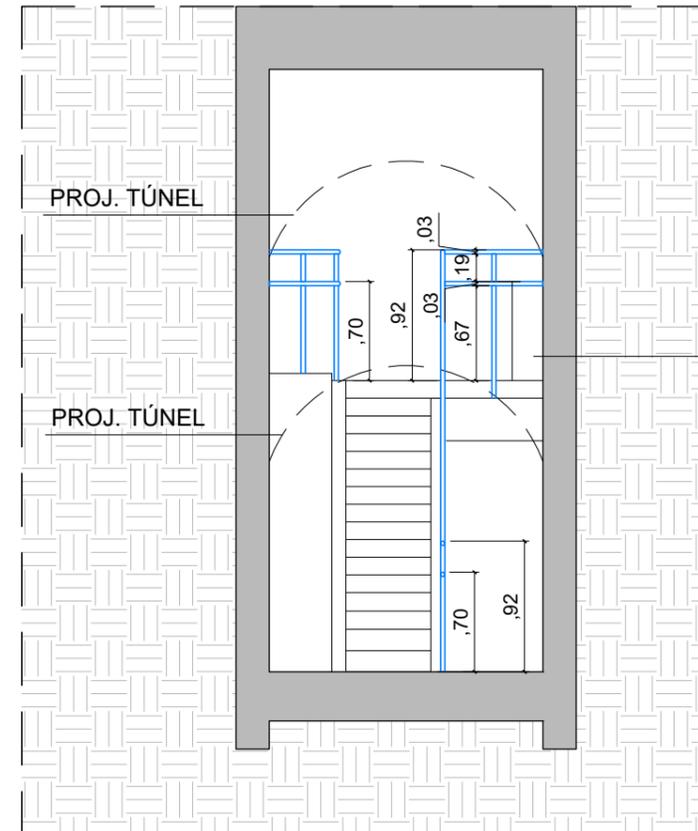

CORRIMÃO EM AÇO GALVANIZADO COM PINTURA CINZA CHUMBO

CORTE BB
ESCALA 1:100

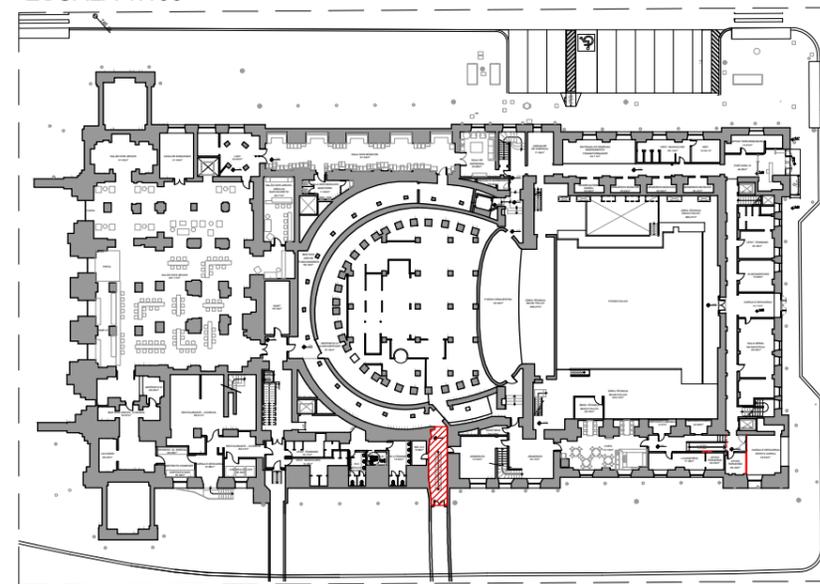

PLANTA DE LOCALIZAÇÃO SEM ESCALA

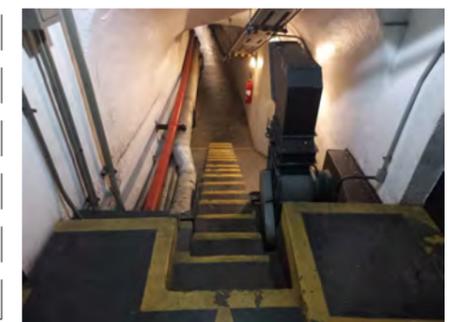


FOTO DA SITUAÇÃO ATUAL

	COMPLEXO THEATRO MUNICIPAL DE SÃO PAULO		REVISÃO: R02
	ASSUNTO: TMSP - CORRIMÃO EM SERRALHERIA	ESCALA: INDICADA	
	LOCAL: THEATRO MUNICIPAL DE SÃO PAULO	EMPRESA CREDENCIADA -	FOLHA: 01 01
	DESENHO: Isabelle Zanoni/	COORDENAÇÃO: Luciana Moraes	DATA: 09/08/2022