

SOLICITAÇÃO DE COMPRA
Requisição: 5004 -22

Em conformidade com o Regulamento de Compras e Contratações de Obras e Serviços da Organização Social de Cultura “SUSTENIDOS ORGANIZAÇÃO SOCIAL DE CULTURA”, decreto nº. 50.611, de 30 de Março de 2006, divulgamos que no período de **16 de Novembro de 2022 a 25 de novembro de 2022**, buscaremos propostas de orçamento para:

Contratação de Serviços – Fornecimento e Instalação Corrimão

Descrição/Especificações:

Item	QTD	Descrição
1	1	Contratação de empresa especializada em Corrimão, para fabricação, fornecimento e instalação conforme projeto. Fabricação de corrimão em aço galvanizado com pintura fosca RAL 810-M de acordo com o projeto encaminhado. Deverá ser feita a emissão de RRT de execução conforme normativas técnicas Visita Técnica: Para o correto dimensionamento e elaboração da proposta, a empresa interessada deverá realizar vistoria nas instalações do local de execução dos serviços, acompanhado por um colaborador designado para esse fim, de segunda à sexta-feira em horário previamente agendado. Na execução dos serviços a empresa se responsabiliza também por: a). Executar os serviços descritos no escopo, dentro das especificações, padrões e normas técnicas aplicáveis, segundo os critérios de qualidade usualmente exigidos para serviços dessa natureza. b). Todo material e mão de obra especializada para execução dos serviços. c). Prestar os serviços pontualmente, respeitando o cronograma de trabalho estabelecido pela CONTRATANTE e priorizando os compromissos aqui assumidos. d). Disponibilizar para execução dos trabalhos, mão-de-obra qualificada e com experiência, assim como os equipamentos necessários para a condução dos serviços. e) Providenciar e fornecer à CONTRATANTE, sempre que solicitado, e em tempo hábil, esclarecimentos e informações necessárias ao perfeito entendimento dos trabalhos executados, inclusive submeter os serviços em fase de desenvolvimento ou finalizados para análise e

aprovação da CONTRATANTE, nos formatos, moldes, suportes e prazos solicitados. Caso o trabalho apresentado não esteja de acordo com a proposta inicial e as diretrizes traçadas, a exclusivo critério da CONTRATANTE, a CONTRATADA deverá reelaborar os serviços e submetê-los novamente à aprovação da CONTRATANTE, respeitando os prazos acordados.

f). Portar as licenças obrigatórias, as inscrições e os registros necessários para exercer as respectivas atividades profissionais, bem como fiscalizar e exigir o correto uso de Equipamentos de Proteção Individual por seus funcionários, responsabilizando-se integral e exclusivamente por eventuais acidentes que seus funcionários venham a sofrer no desempenho de suas atribuições;

g). Respeitar toda a legislação aplicável e, quando for o caso, os documentos internos da CONTRATANTE e do Theatro Municipal de São Paulo.

Da contratação:

Poderão participar do certame todos os interessados, cujo objeto social defina ser do ramo de atividades comprovadamente pertinente ao objeto da contratação e que possuem CNAE compatível com os serviços solicitados.

a). Os serviços serão iniciados somente após a assinatura do contrato por ambas as partes.

b). Fica assegurado à SUSTENIDOS o direito de confirmar ou não a realização da contratação, de acordo com sua necessidade, conveniência, disponibilidade de recursos e outros fatores que possam interferir nessa decisão.

c). Será elaborado um contrato o qual estabelecerá, com clareza e precisão, as condições para execução dos serviços. O documento será encaminhado por e-mail à empresa vencedora, para que seja validado.

d). Para a assinatura do contrato, serão observadas as validades das certidões apresentadas e caso o prazo de alguma delas tenha expirado, esta deverá ser reapresentada com o prazo de validade vigente.

e) A omissão ou manifestação tardia da empresa vencedora, no tocante à aprovação da minuta contratual enviada pela SUSTENIDOS, poderá acarretar a desclassificação da empresa e a convocação da demais empresas, a critério da SUSTENIDOS. Nos termos do Artigo 16, §2o, do Regulamento Para Aquisição de Bens e Para a Contratação de Obras e Serviços.

F) A SUSTENIDOS designará um Gestor para o contrato, sendo este o responsável por acompanhar os serviços que serão prestados.

Da documentação:

A empresa que for declarada ganhadora, deverão enviar à SUSTENIDOS fotocópias legíveis dos documentos abaixo para elaboração do contrato de serviço:

- 1.1 - Cópia do CNPJ e CCM que comprove atividade na área objeto da presente contratação;
- 1.2 - Dados Bancários PJ.
- 1.3 - Cópia do Contrato Social ou última alteração, devidamente registrados na Junta Comercial do Estado de São Paulo – JUCESP
- 1.4 - Cópia dos documentos pessoais do Representante Legal da empresa, juntamente com a Procuração ou documento que lhe confere poderes para contratar;
- 1.5 – Portfolio com clientes e serviços realizados ou atestados de capacidade técnica similares ao objeto de contratação.

Julgamento das Propostas:

O julgamento das propostas será conforme regulamento para aquisição de bens e para a contratações de obras e serviços da SUSTENIDOS ORGANIZAÇÃO SOCIAL DE CULTURA, que pode ser baixado no link:

[regulamento-de-compras-novo-1.pdf \(theatromunicipal.org.br\)](#)

Condições Comerciais

1. Condições comerciais

- Discriminar o valor unitário e o valor total da proposta
- Impostos e taxas incidentes
- Garantia ofertada ou retransmitida (fabricante)
- Prazo de Validade do produto/serviço
- Assistência Técnica (rede, condições para uso, etc.)

2. Condições gerais da proposta

- Prazo de entrega (dias úteis)
- Prazo de validade da proposta
- Condições de pagamento (Boleto / Depósito Bancário)
- Garantia ofertada ou retransmitida (fabricante)
- Prazo de Validade do produto/serviço
- Assistência Técnica (rede, condições para uso, etc.)

Identificada má qualidade do material/serviço entregue pela empresa fornecedora, essa se obriga a efetuar a substituição total do material/serviço em prazo não superior a 10 (dez) dias.

Não serão aceitas propostas que estiverem em desacordo com o descritivo do presente documento

A Organização entrará em contato com as empresas que tenham o perfil desejado para contratação dos serviços.

Será verificada a idoneidade do fornecedor, qualidade, experiência na prestação dos referidos serviços, possibilidade de atendimento de urgência e menor custo.

Na proposta a deverá constar a descrição clara e precisa do objeto do presente processo, sem inclusão de qualquer encargo financeiro ou previsão inflacionária.

Nos preços propostos deverão estar incluídas todas as despesas e custos, diretos ou indiretos relacionados com o fornecimento do objeto, como por exemplo: transportes, fretes, seguros, etc.

Poderão conter critérios de sustentabilidade ambiental, considerando os processos de extração ou fabricação, utilização e descarte dos produtos e matérias primas.

Para a contratação da empresa vencedora é obrigatório a apresentação, de cópia dos seguintes documentos atualizados:


Contrato Social e última alteração, Cadastro Nacional de Pessoa Jurídica.

Todos os documentos desta divulgação bem como a proposta vencedora serão parte integrante da contratação.


Comprador: Leandro Ribeiro Cunha

E-mail: compras@theatromunicipal.org.br


Telefone: (11) 3053-2110 ramal 2144

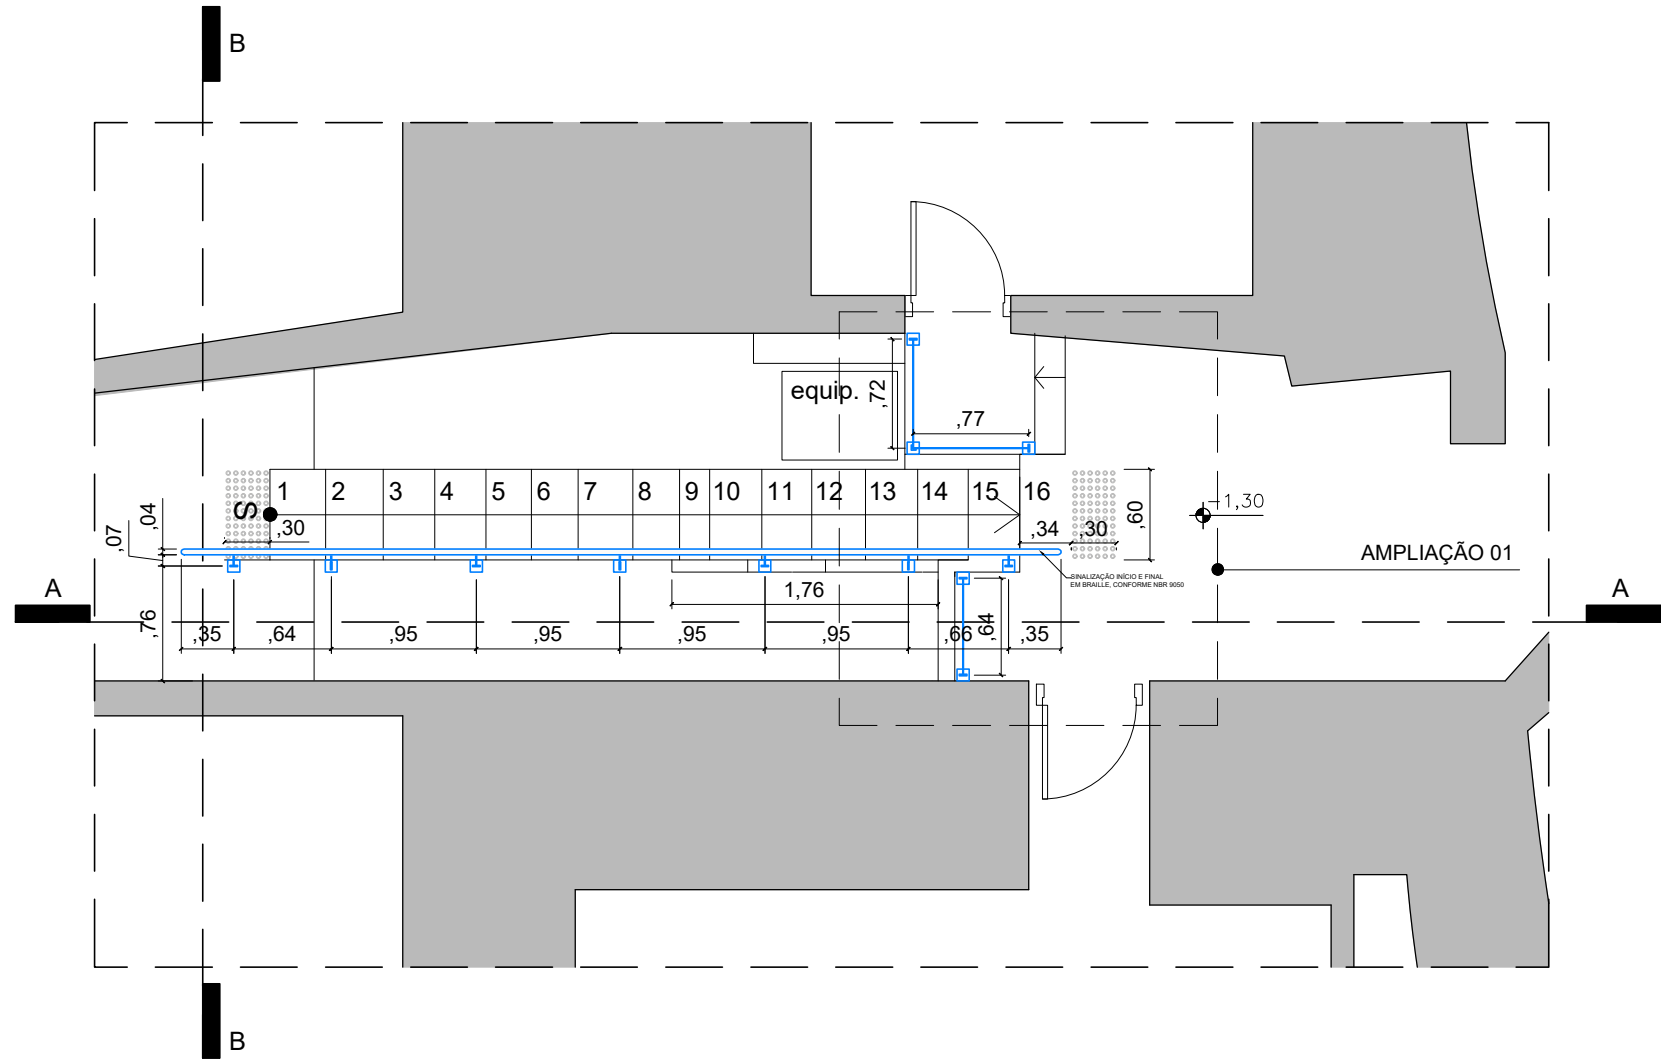


PLANTA BAIXA
ESCALA 1:50

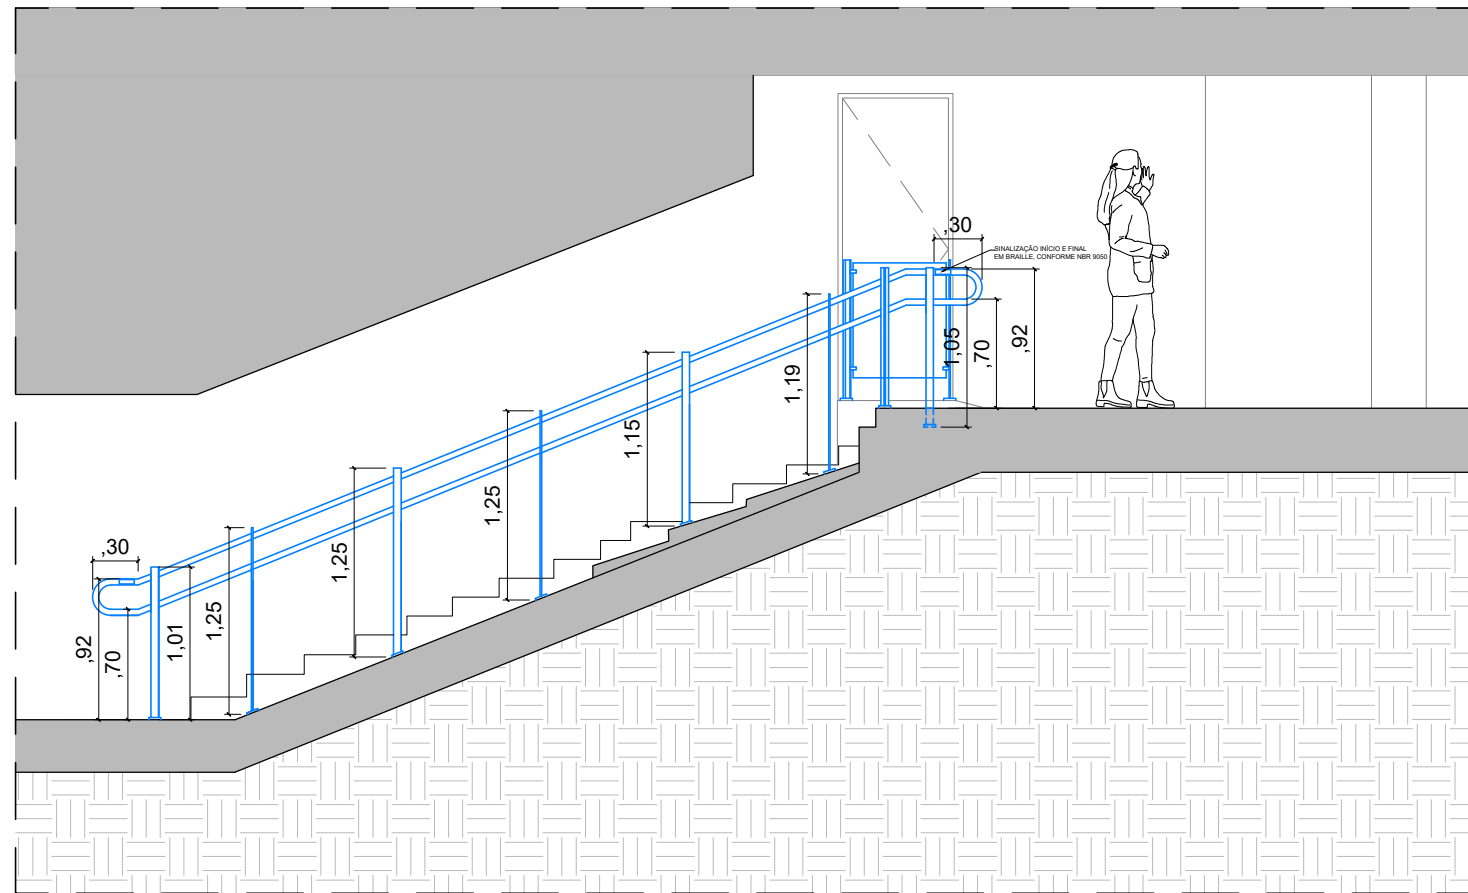

CORTE AA
ESCALA 1:50

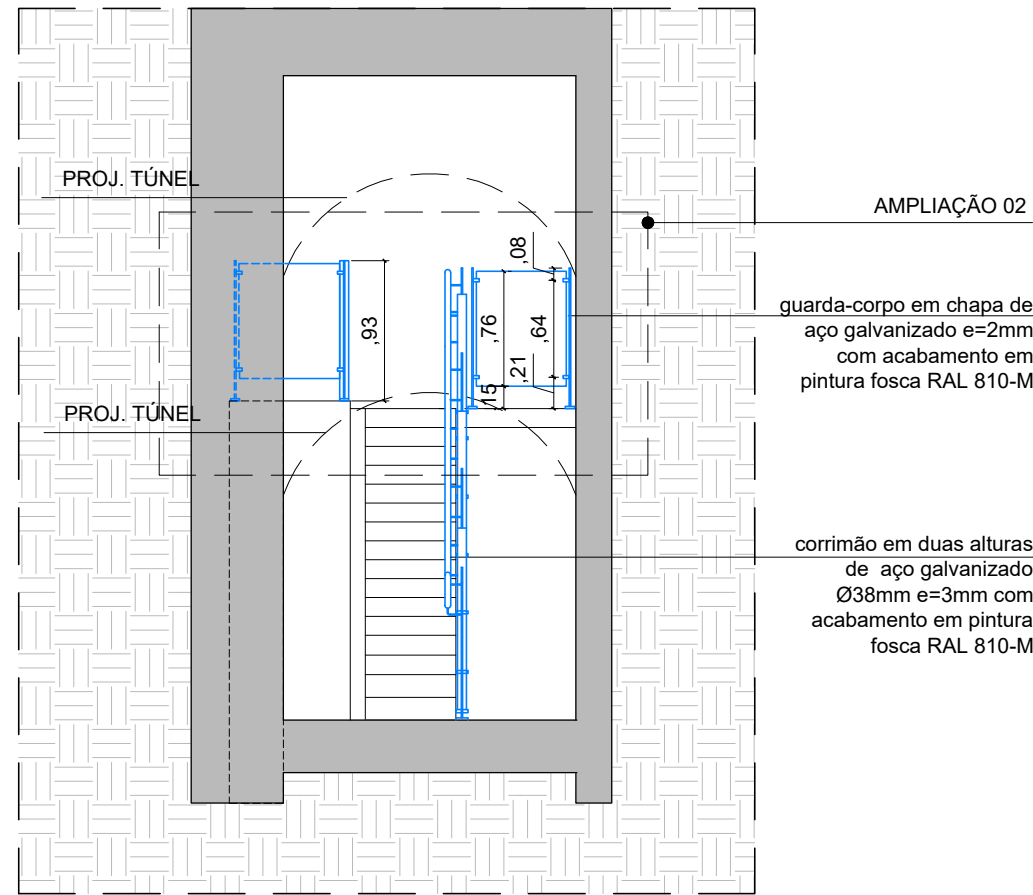


CORTE BB
ESCALA 1:50

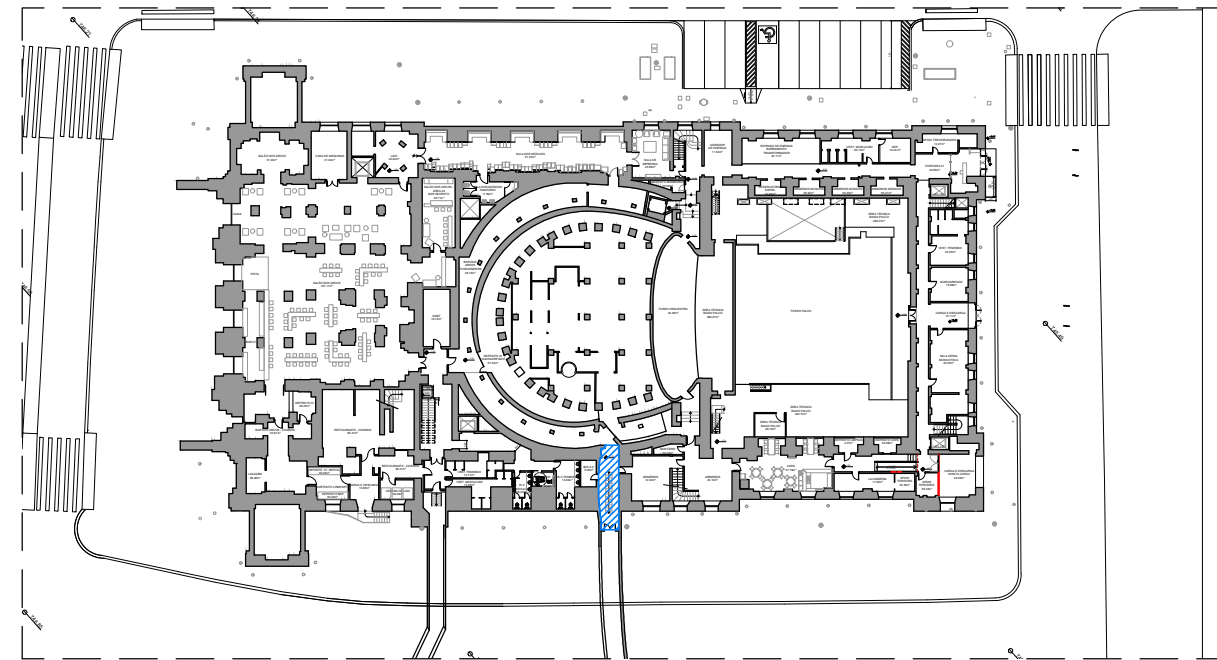


PLANTA DE LOCALIZAÇÃO
SEM ESCALA


		COMPLEXO THEATRO MUNICIPAL DE SÃO PAULO		REVISÃO: R03	
ASSUNTO: TMSP - CORRIMÃO EM SERRALHERIA		ESCALA: INDICADA			
LOCAL: THEATRO MUNICIPAL DE SÃO PAULO		EMPRESA CREDENCIADA -		FOLHA:	
DESENHO: Isabelle Zanoni		COORDENAÇÃO: Eduardo Spinazzola		DATA: 07/11/2022	
				01 03	

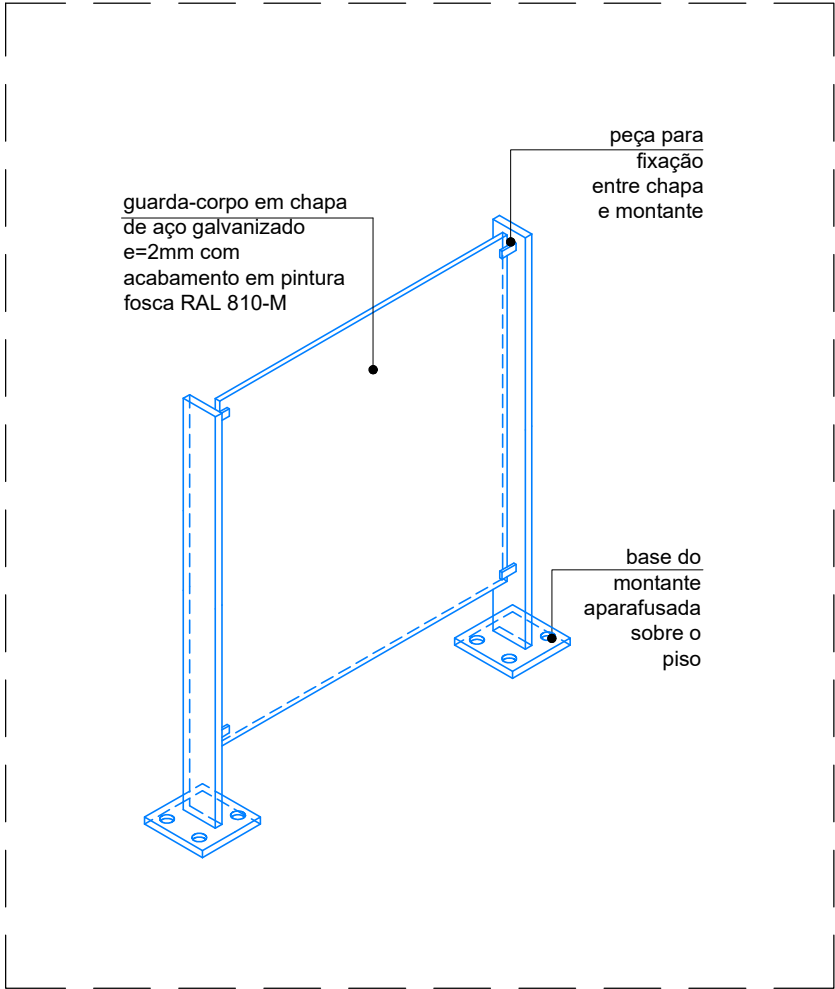


ISOMÉTRICA GUARDA-CORPO 01
S/ ESCALA

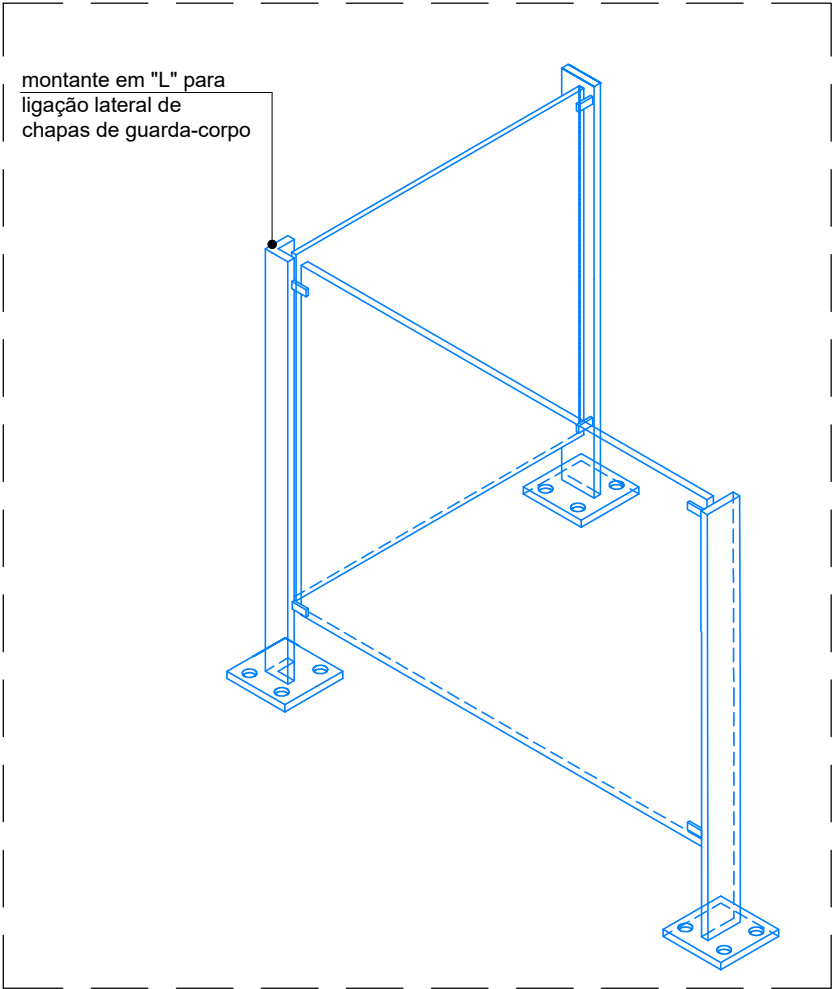


ISOMÉTRICA GUARDA-CORPO 02
S/ ESCALA

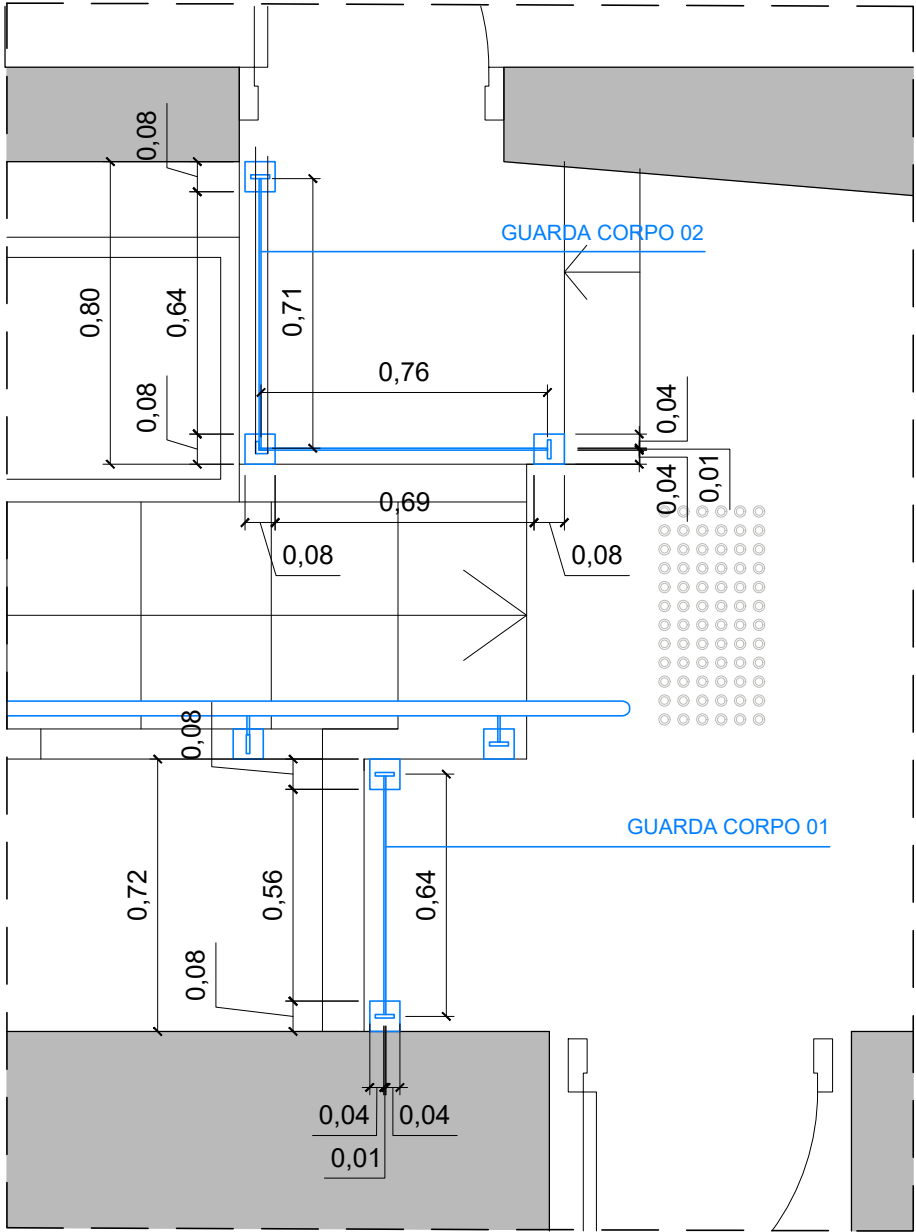


AMPLIAÇÃO 01
ESCALA 1:20

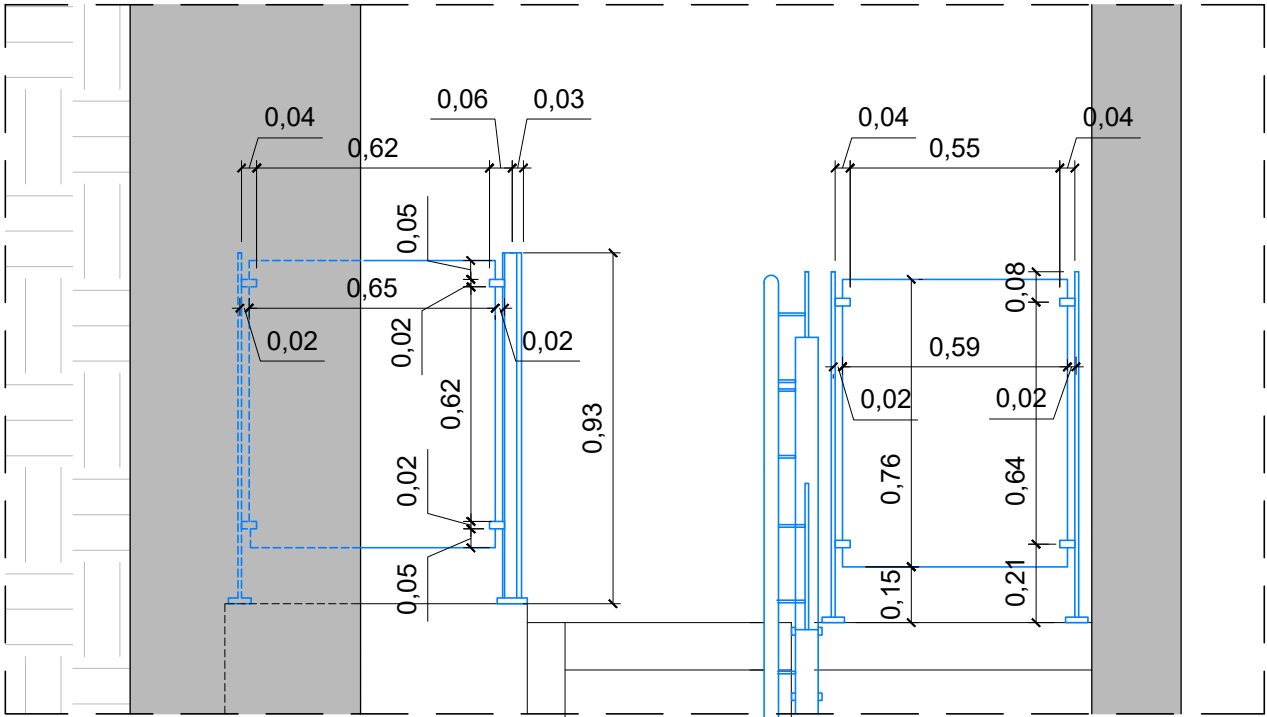

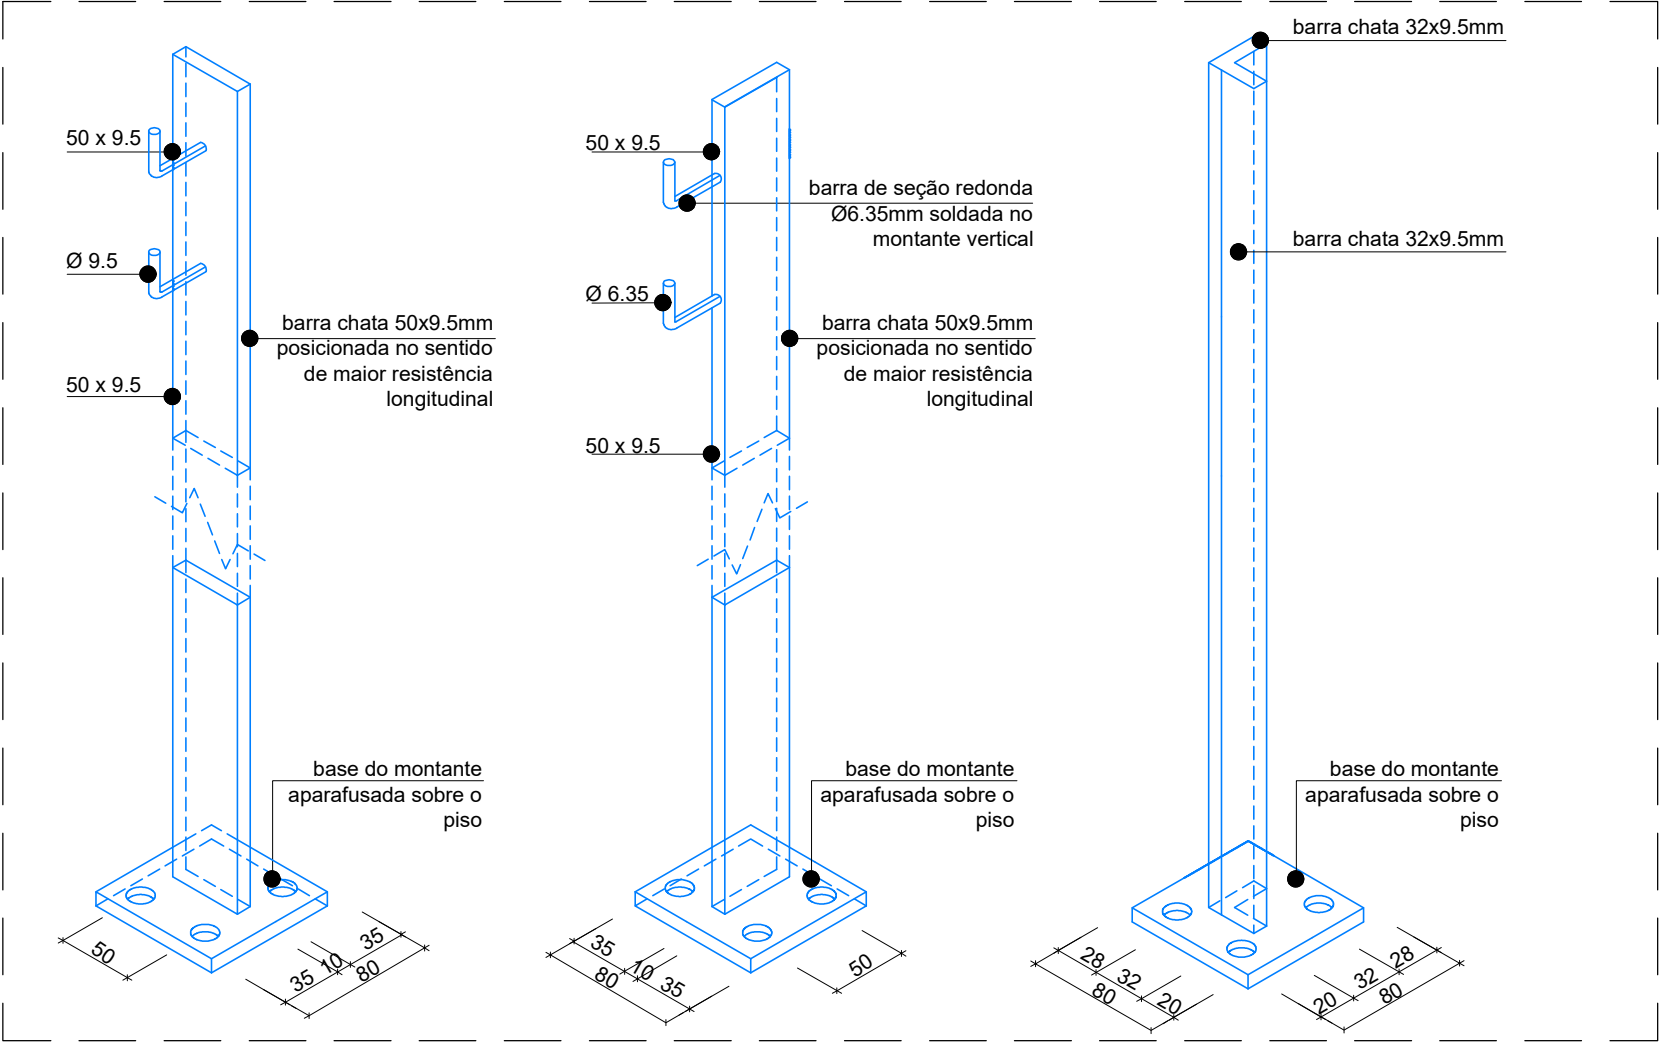

ISOMÉTRICA MONTANTE
S/ ESCALA

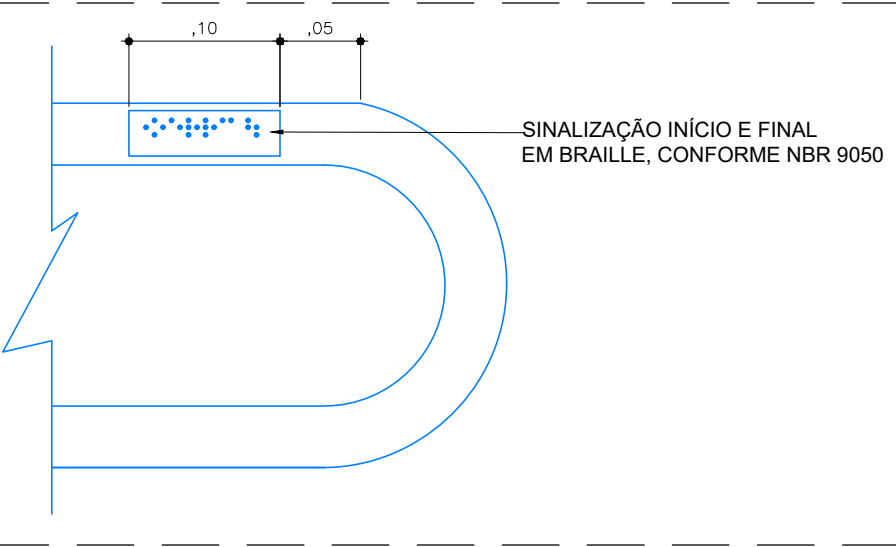

SINALIZAÇÃO EM BRAILE
S/ ESCALA

		COMPLEXO THEATRO MUNICIPAL DE SÃO PAULO		REVISÃO: R03	
ASSUNTO: TMSP - CORRIMÃO EM SERRALHERIA		ESCALA: INDICADA			
LOCAL: THEATRO MUNICIPAL DE SÃO PAULO		EMPRESA CREDENCIADA -		FOLHA:	
DESENHO: Isabelle Zanoni		COORDENAÇÃO: Eduardo Spinazzola		DATA: 07/11/2022	
				03 03	