

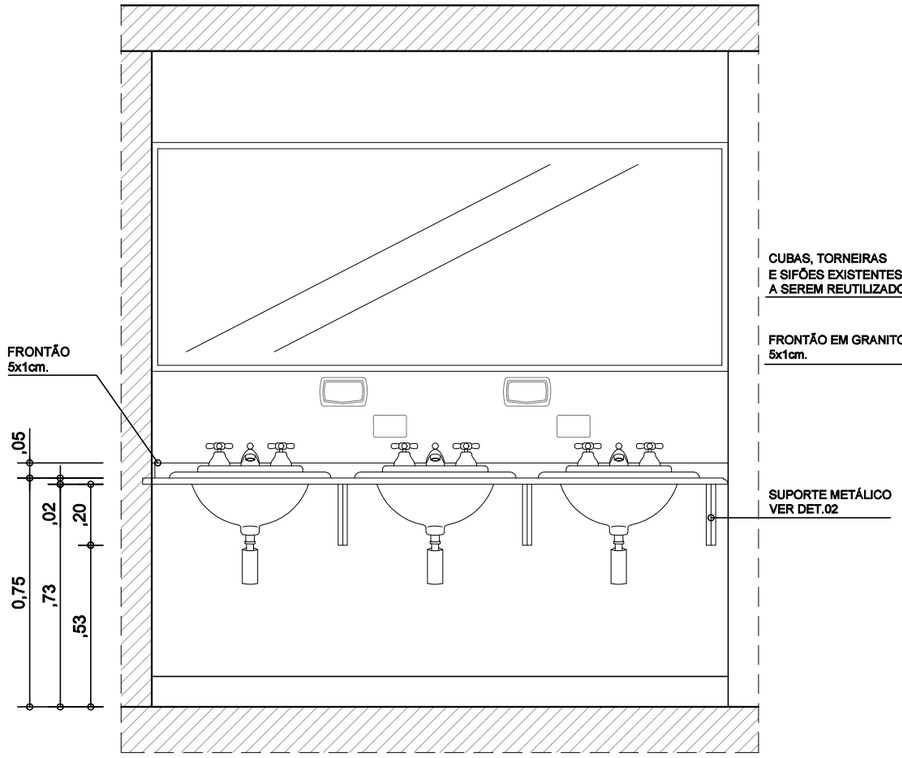


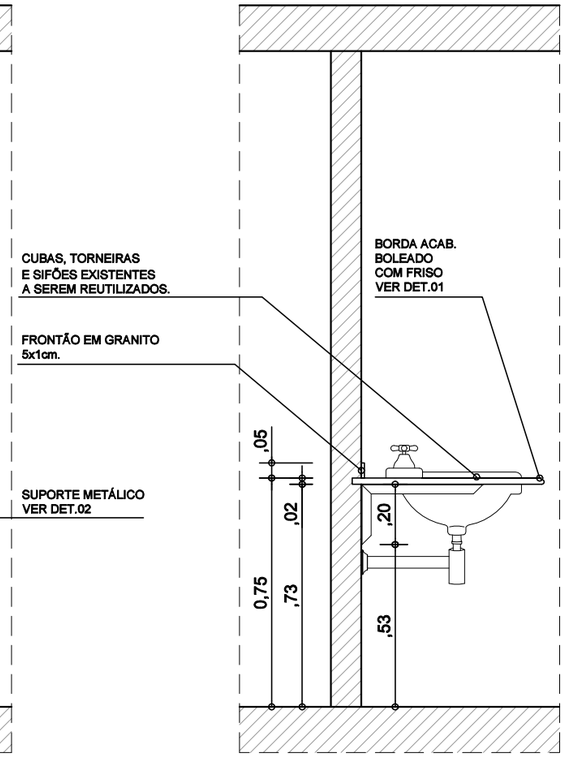


VEST. MASCULINO | CORTE AA
ESCALA 1:20


VEST. MASCULINO | CORTE BB
ESCALA 1:20

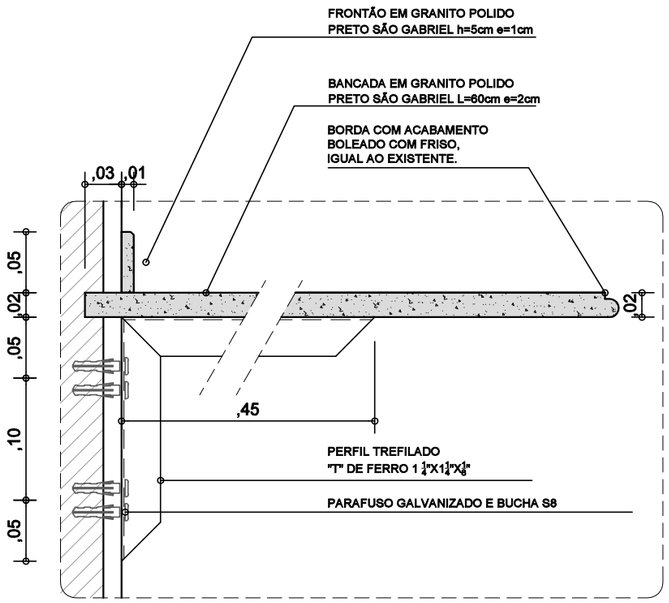


DET. 01 | CORTE
ESCALA 1:5

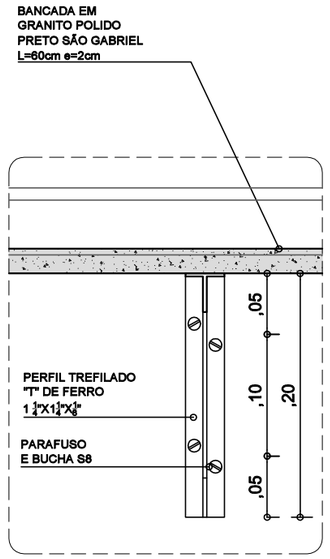


DET. 02 | VISTA
ESCALA 1:5

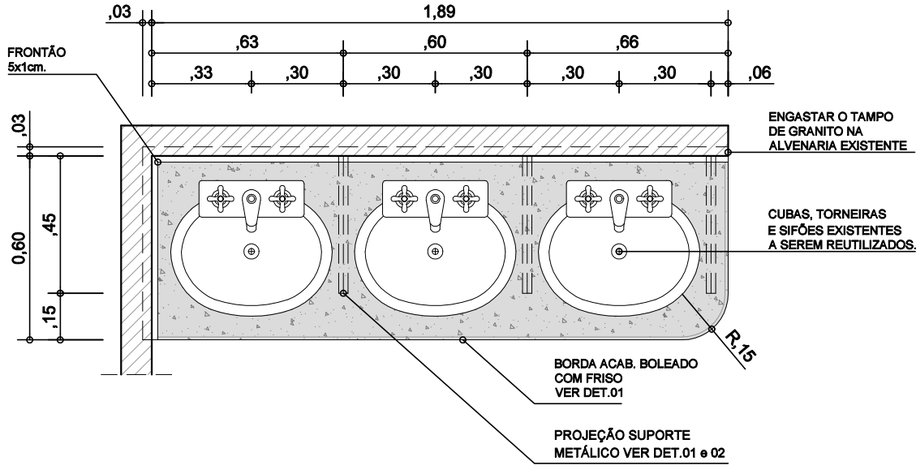

AMPL.01 | PLANTA
ESCALA 1:20
BANCADA EM GRANITO PRETO SÃO GABRIEL
e=2cm ACABAMENTO POLIDO

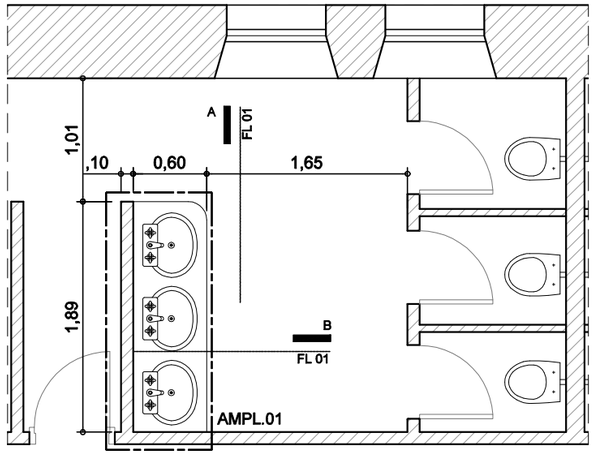

VESTIÁRIO MASCULINO | PLANTA
ESCALA 1:50

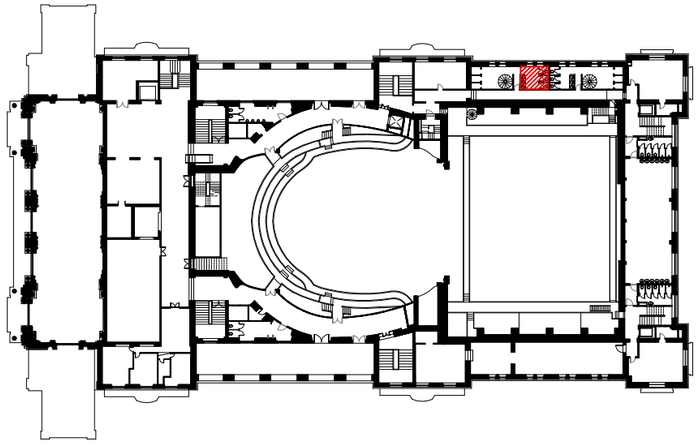

PLANTA DE LOCALIZAÇÃO | 5º ANDAR
ESCALA 1:1000

VESTIÁRIOS - 5º ANDAR
SUBSTITUIÇÃO DA BANCADA DE GRANITO
DO VESTIÁRIO MASCULINO

NOTAS:

- COTAS EXPRESSAS EM METROS (m);
- CONFERIR TODAS AS MEDIDAS NO LOCA ANTES DA EXECUÇÃO DO SERVIÇO OU FABRICAÇÃO DE COMPONENTES;
- COTAS NUMÉRICAS PREVALECEM SOBRE A ESCALA GRÁFICA DO DESENHO;
- ESTE PROJETO DEVE SER CONSULTADO E EXECUTADO EM CONJUNTO COM O MEMORIAL DESCRITIVO;
- QUALQUER ALTERAÇÃO NO PROJETO DEVERÁ SER PREVIAMENTE APROVADA PELA EQUIPE DE ARQUITETURA E PATRIMÔNIO DO TMSP;
- EM CASO DE DÚVIDAS OU OMISSÕES, CONSULTAR A EQUIPE DE ARQUITETURA E PATRIMÔNIO DO TMSP.


THEATRO MUNICIPAL

Baccarelli


COMPLEXO THEATRO MUNICIPAL DE SÃO PAULO

REVISÃO: R00


ASSUNTO: BANCADA DOS VESTIÁRIOS 5º ANDAR		**ESCALA:** INDICADA	
LOCAL: THEATRO MUNICIPAL DE SÃO PAULO		**EMPRESA CREDENCIADA:** -	**FOLHA:** 01 | 02
DESENHO: ARTUR BRITO	**COORDENAÇÃO:** EDUARDO SPINAZZOLA	**DATA:** AGO.2026	

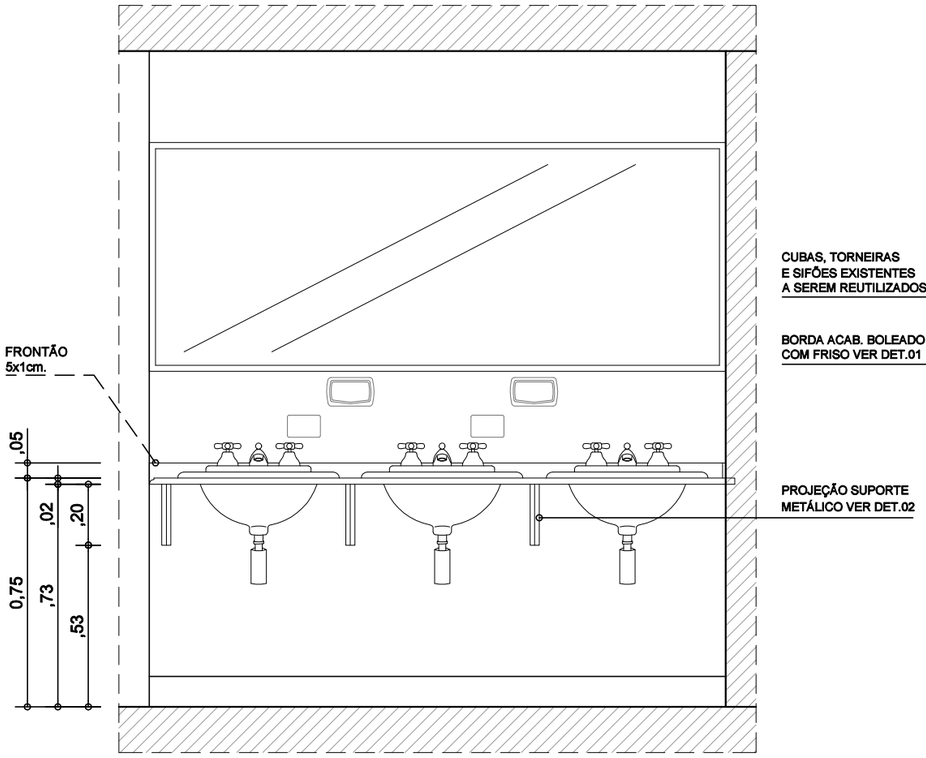


VEST. MASCULINO | CORTE CC
ESCALA 1:20

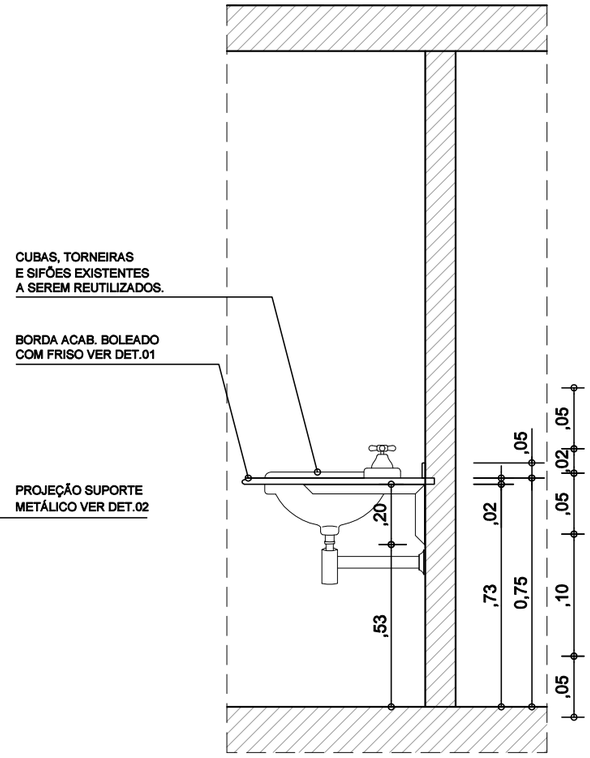


VEST. MASCULINO | CORTE BB
ESCALA 1:20

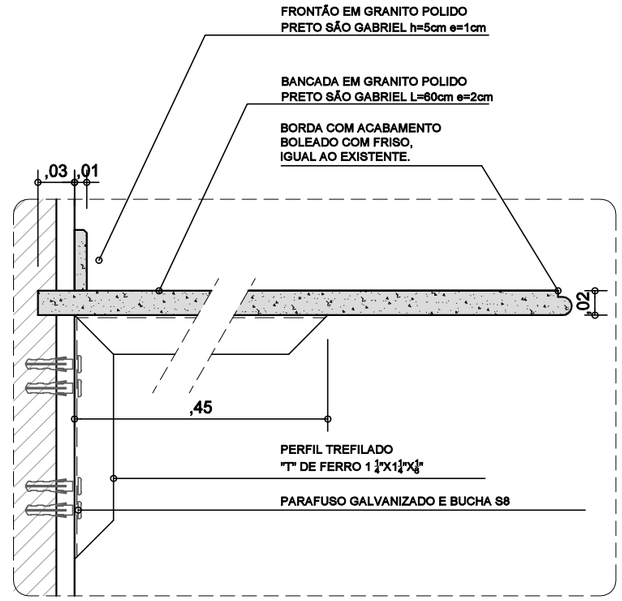


DET. 01 | CORTE
ESCALA 1:5

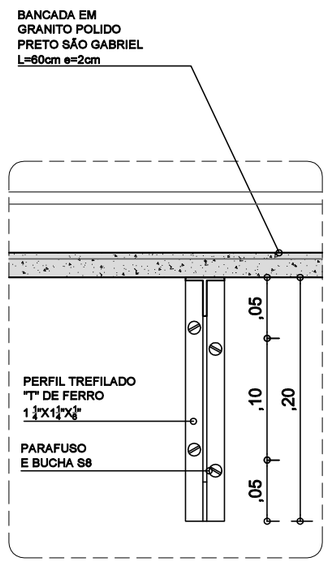


DET. 02 | VISTA
ESCALA 1:5

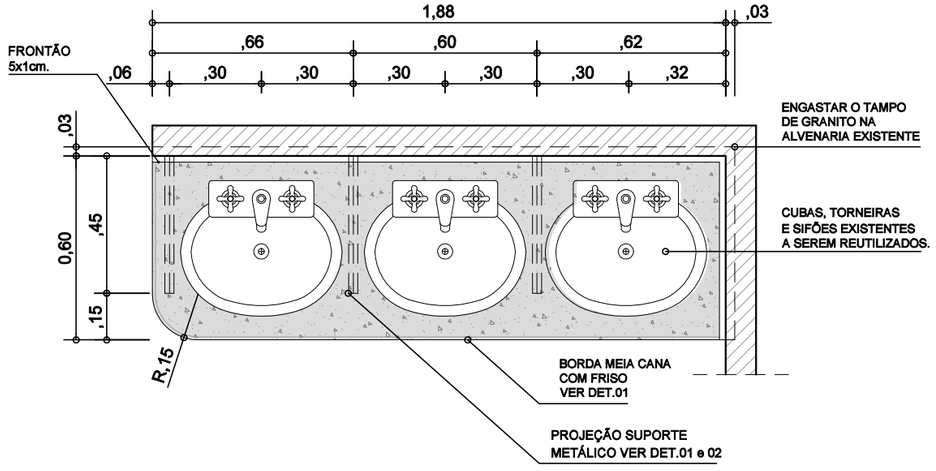

AMPL.02 | PLANTA
ESCALA 1:20
BANCADA EM GRANITO PRETO SÃO GABRIEL
e=2cm ACABAMENTO POLIDO

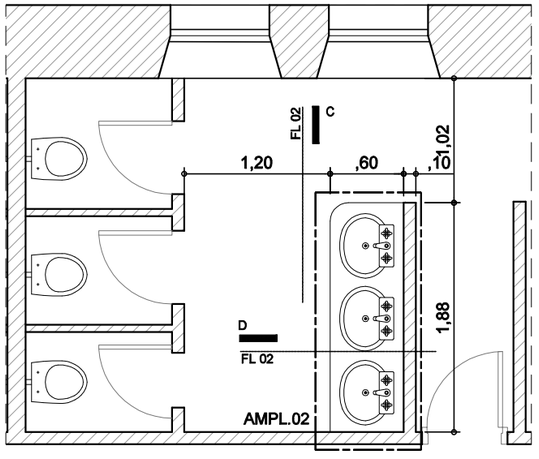

VESTIÁRIO FEMININO | PLANTA
ESCALA 1:50

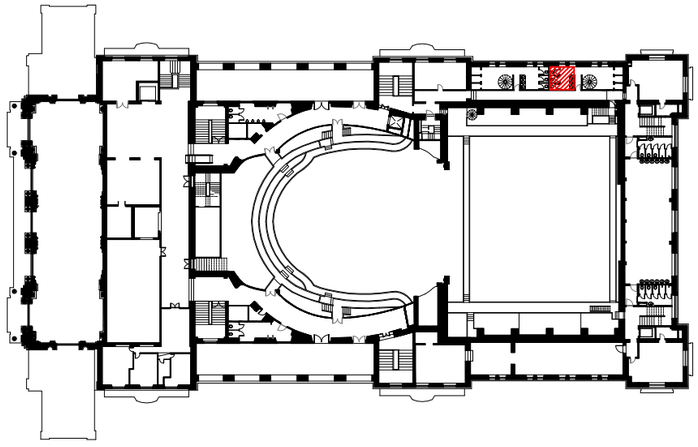

PLANTA DE LOCALIZAÇÃO | 5º ANDAR
ESCALA 1:1000

VESTIÁRIOS - 5º ANDAR
SUBSTITUIÇÃO DA BANCADA DE GRANITO
DO VESTIÁRIO FEMININO

NOTAS:

- COTAS EXPRESSAS EM METROS (m);
- CONFERIR TODAS AS MEDIDAS NO LOCA ANTES DA EXECUÇÃO DO SERVIÇO OU FABRICAÇÃO DE COMPONENTES;
- COTAS NUMÉRICAS PREVALECEM SOBRE A ESCALA GRÁFICA DO DESENHO;
- ESTE PROJETO DEVE SER CONSULTADO E EXECUTADO EM CONJUNTO COM O MEMORIAL DESCRITIVO;
- QUALQUER ALTERAÇÃO NO PROJETO DEVERÁ SER PREVIAMENTE APROVADA PELA EQUIPE DE ARQUITETURA E PATRIMÔNIO DO TMSP;
- EM CASO DE DÚVIDAS OU OMISSÕES, CONSULTAR A EQUIPE DE ARQUITETURA E PATRIMÔNIO DO TMSP.

THEATRO MUNICIPAL

Baccarelli

COMPLEXO THEATRO MUNICIPAL DE SÃO PAULO

REVISÃO: R00

ASSUNTO: BANCADA DOS VESTIÁRIOS 5º ANDAR		**ESCALA:** INDICADA	
LOCAL: THEATRO MUNICIPAL DE SÃO PAULO		**EMPRESA CREDENCIADA:** -	**FOLHA:** 02 | 02
DESENHO: ARTUR BRITO	**COORDENAÇÃO:** EDUARDO SPINAZZOLA	**DATA:** AGO.2026	