

SOLICITAÇÃO DE COMPRA
Requisição: 1726-21

Em conformidade com o Regulamento de Compras e Contratações de Obras e Serviços da Organização Social de Cultura “SUSTENIDOS ORGANIZAÇÃO SOCIAL DE CULTURA”, decreto nº. 50.611, de 30 de março de 2006, divulgamos que no período de **14 de janeiro de 2022 a 21 de janeiro de 2022**, buscaremos propostas de orçamento para:

Contratação de Serviços – Restauro de Mármore

Descrição/Especificações:

Item	QTD	
1	1	Restauros pontuais nos mármore do Theatro municipal de acordo com relatórios e levantamentos da equipe interna de arquitetura (anexo I).

Condições Comerciais

1. Condições comerciais

- Discriminar o valor unitário e o valor total da proposta
- Impostos e taxas incidentes
- Garantia ofertada ou retransmitida (fabricante)
- Prazo de Validade do produto/serviço
- Assistência Técnica (rede, condições para uso, etc.)

2. Condições gerais da proposta

- Prazo de entrega (dias úteis)
- Prazo de validade da proposta
- Condições de pagamento (Boleto / Depósito Bancário)
- Garantia ofertada ou retransmitida (fabricante)
- Prazo de Validade do produto/serviço
- Assistência Técnica (rede, condições para uso, etc.)

Identificada má qualidade do material/serviço entregue pela empresa fornecedora, essa se obriga a efetuar a substituição total do material/serviço em prazo não superior a 10 (dez) dias.

Não serão aceitas propostas que estiverem em desacordo com o descritivo do presente documento

A Organização entrará em contato com as empresas que tenham o perfil desejado para contratação dos serviços.

Será verificada a idoneidade do fornecedor, qualidade, experiência na prestação dos referidos serviços, possibilidade de atendimento de urgência e menor custo.

Na proposta a deverá constar a descrição clara e precisa do objeto do presente processo, sem inclusão de qualquer encargo financeiro ou previsão inflacionária.

Nos preços propostos deverão estar incluídas todas as despesas e custos, diretos ou indiretos relacionados com o fornecimento do objeto, como por exemplo: transportes, fretes, seguros, etc.

Poderão conter critérios de sustentabilidade ambiental, considerando os processos de extração ou fabricação, utilização e descarte dos produtos e matérias primas.

Para a contratação da empresa vencedora é obrigatório a apresentação, de cópia dos seguintes documentos atualizados:


Contrato Social e última alteração, Cadastro Nacional de Pessoa Jurídica.


Todos os documentos desta divulgação bem como a proposta vencedora serão parte integrante da contratação.


Comprador: Leandro Ribeiro Cunha

E-mail: compras@theatromunicipal.org.br

Telefone: (11) 3053-2110 ramal 2144

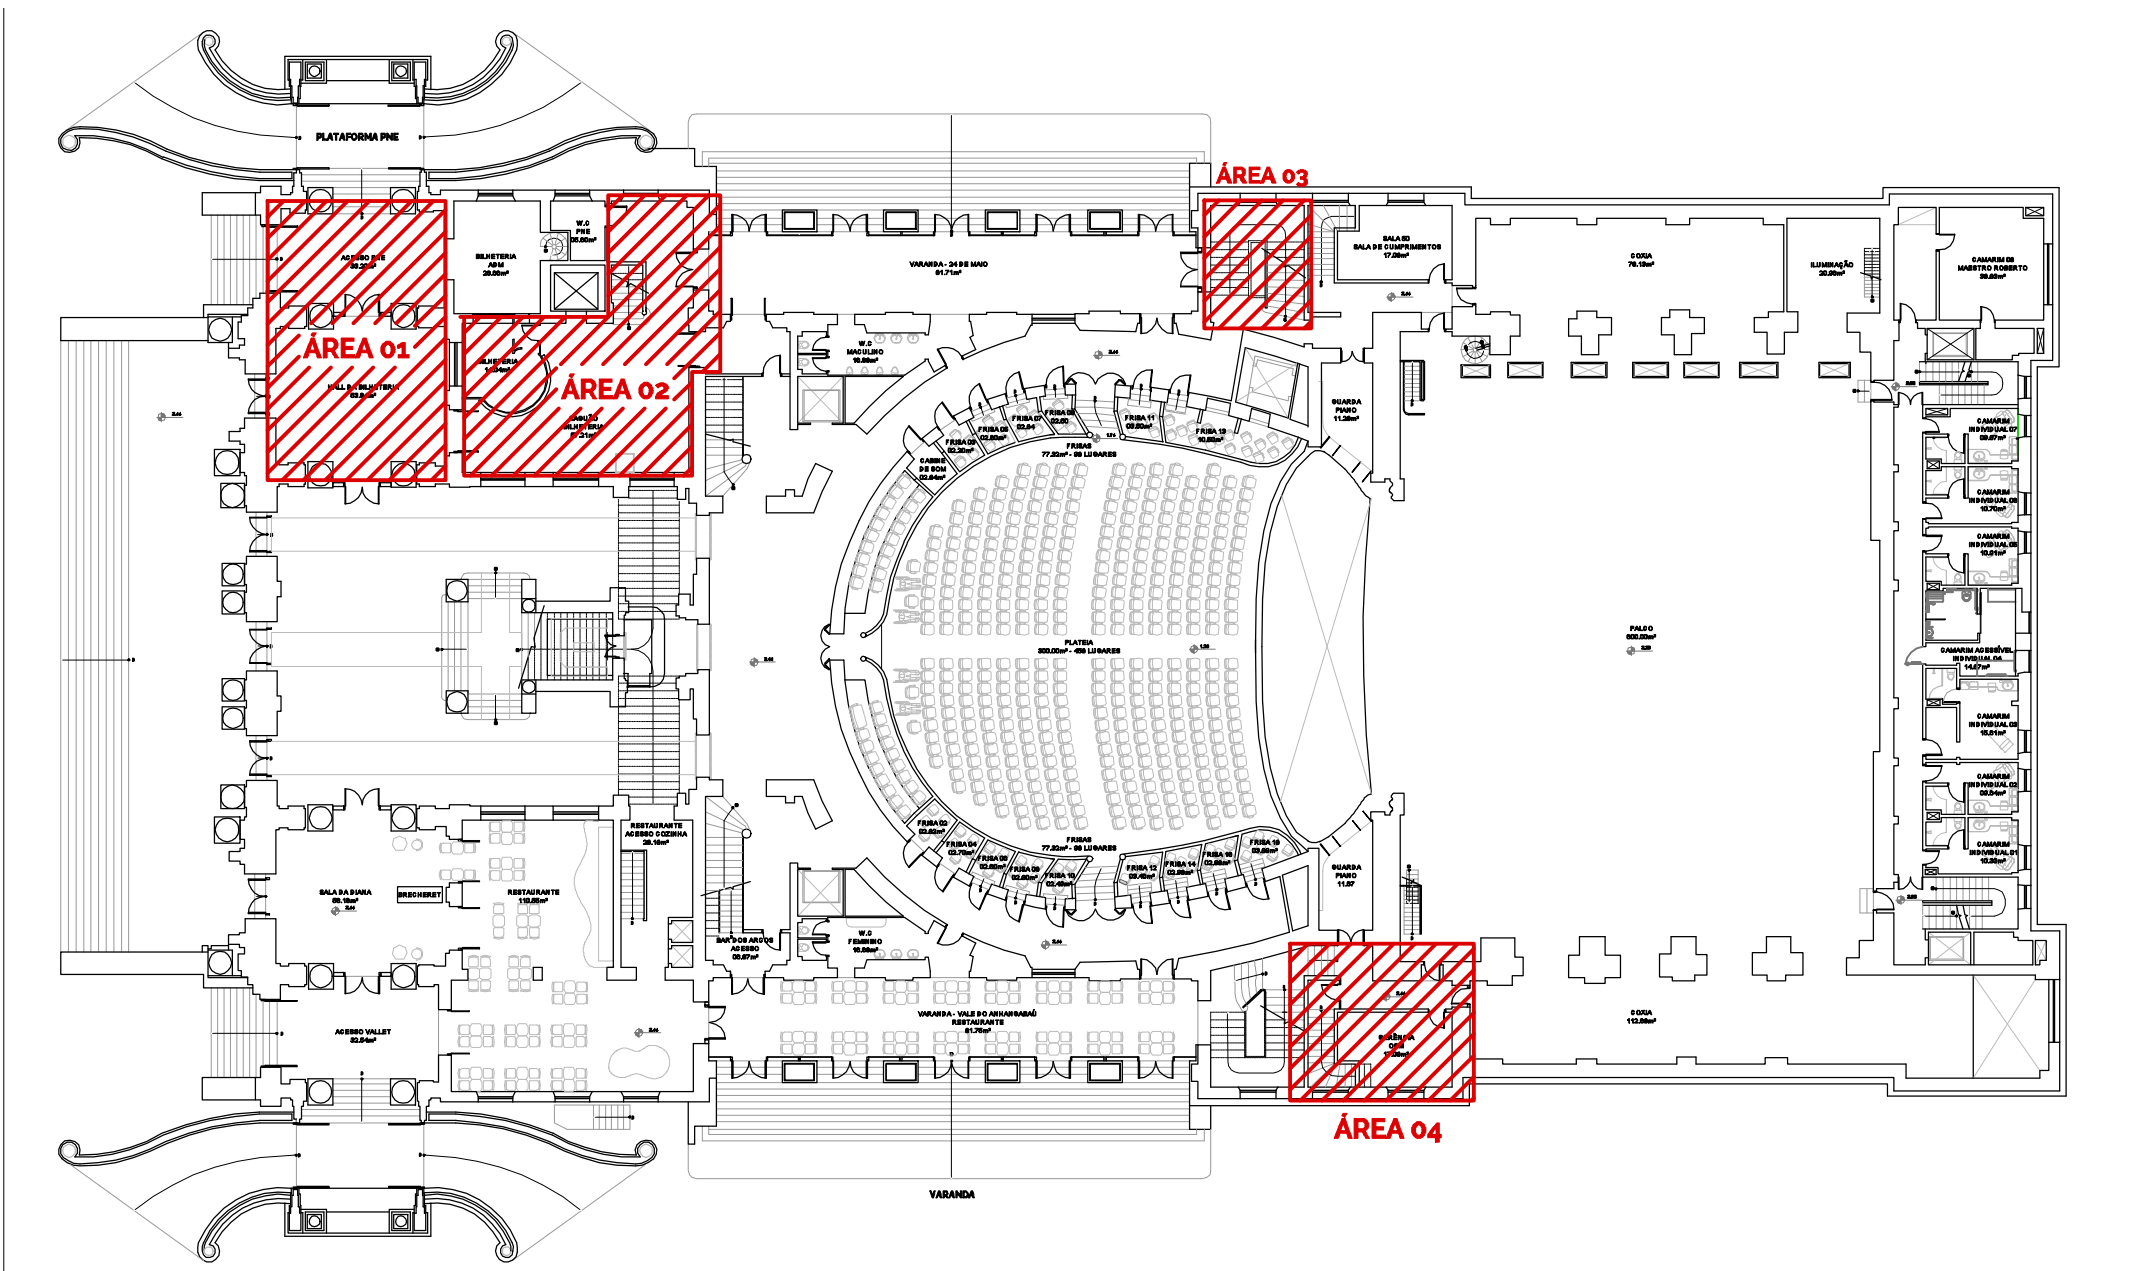

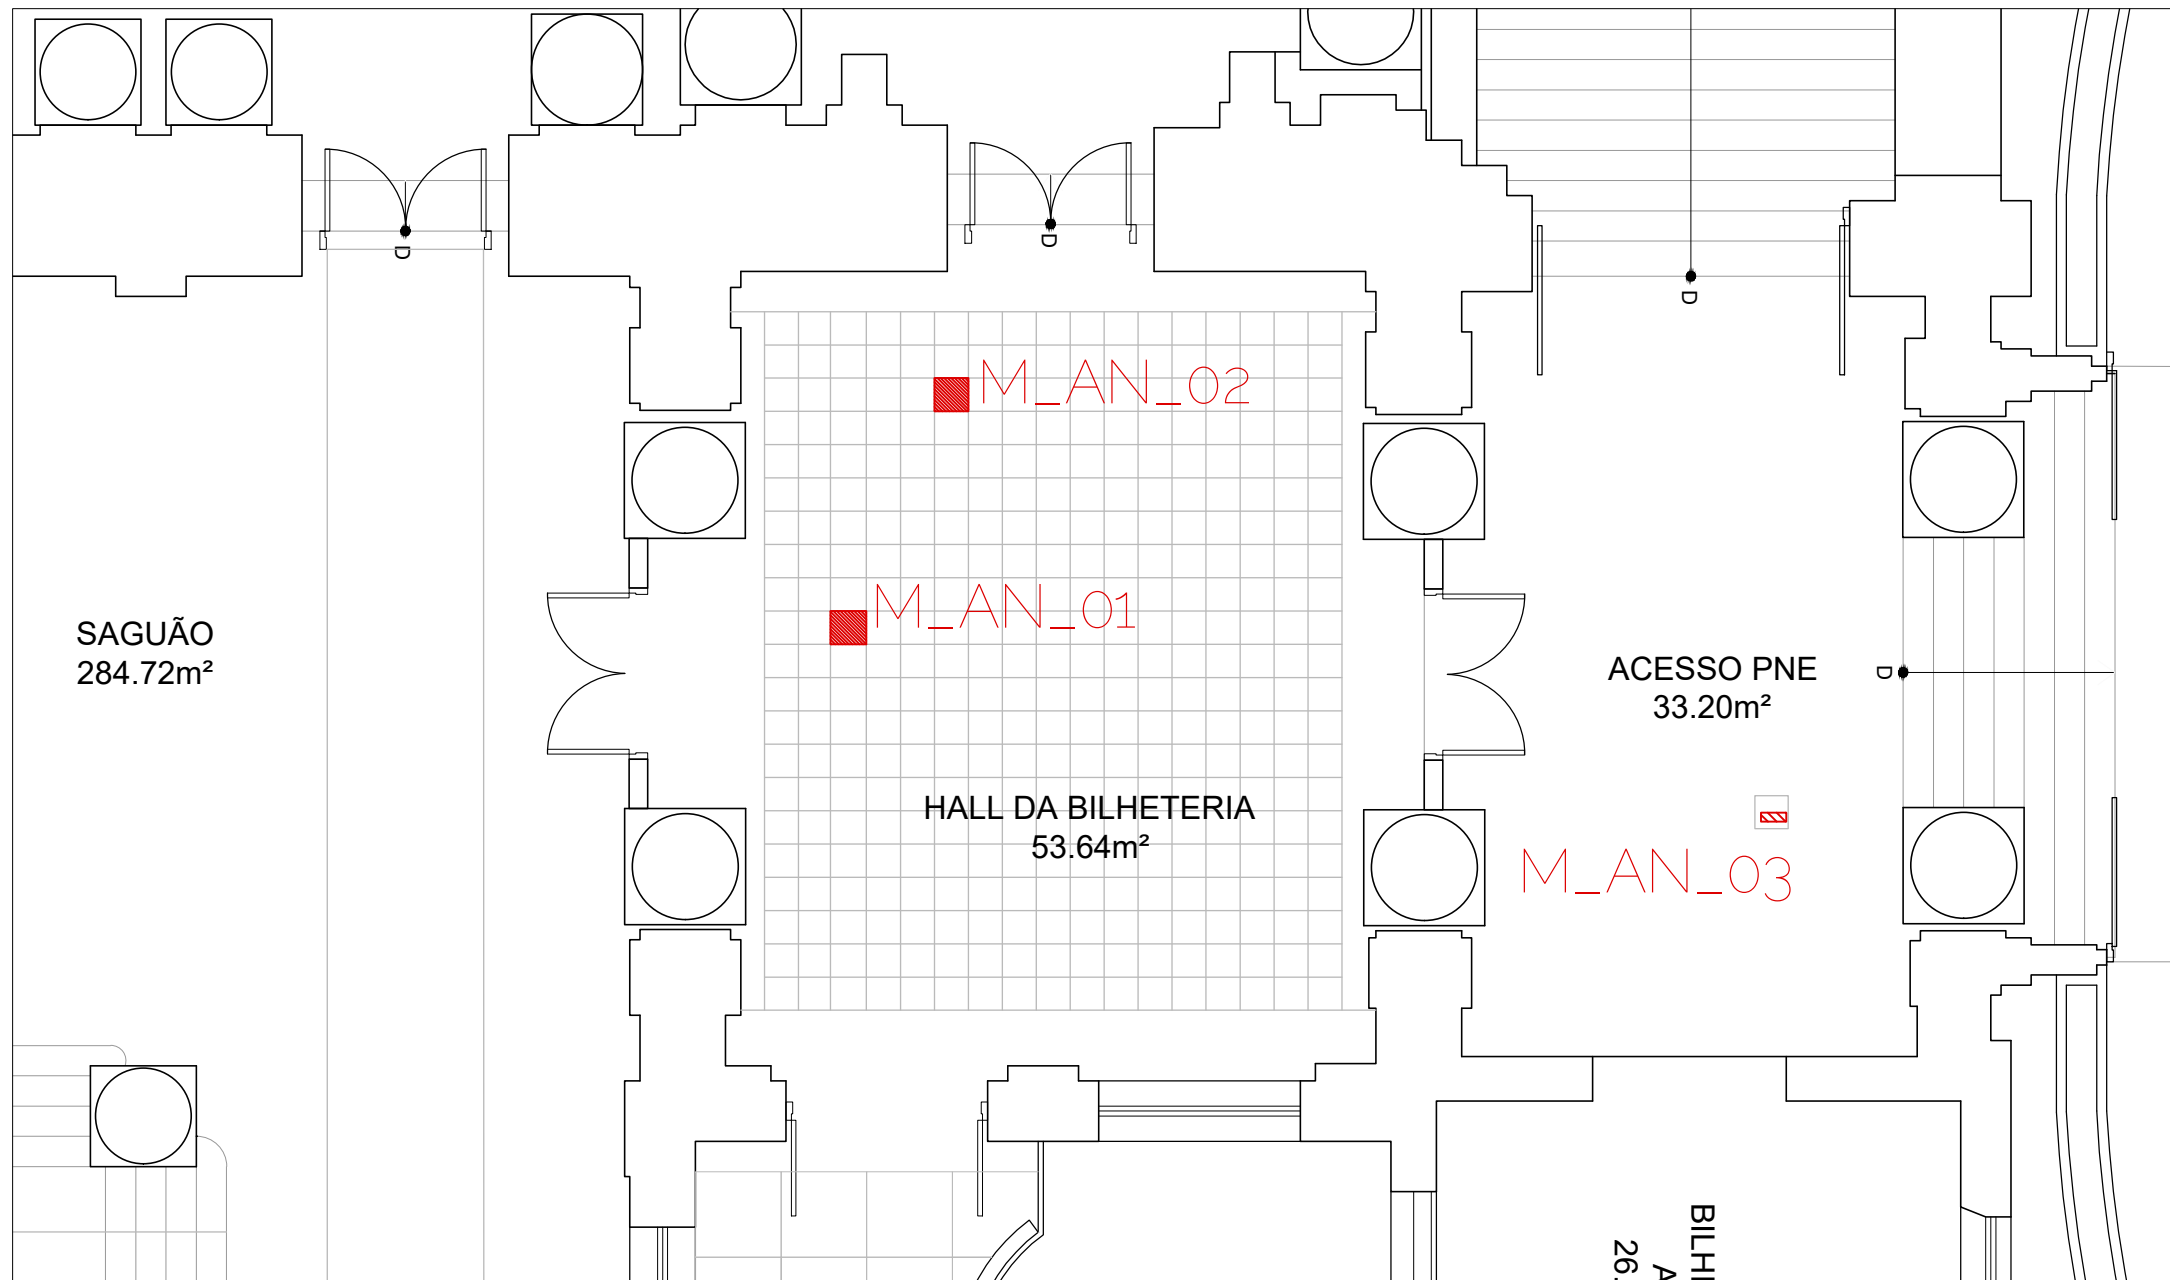


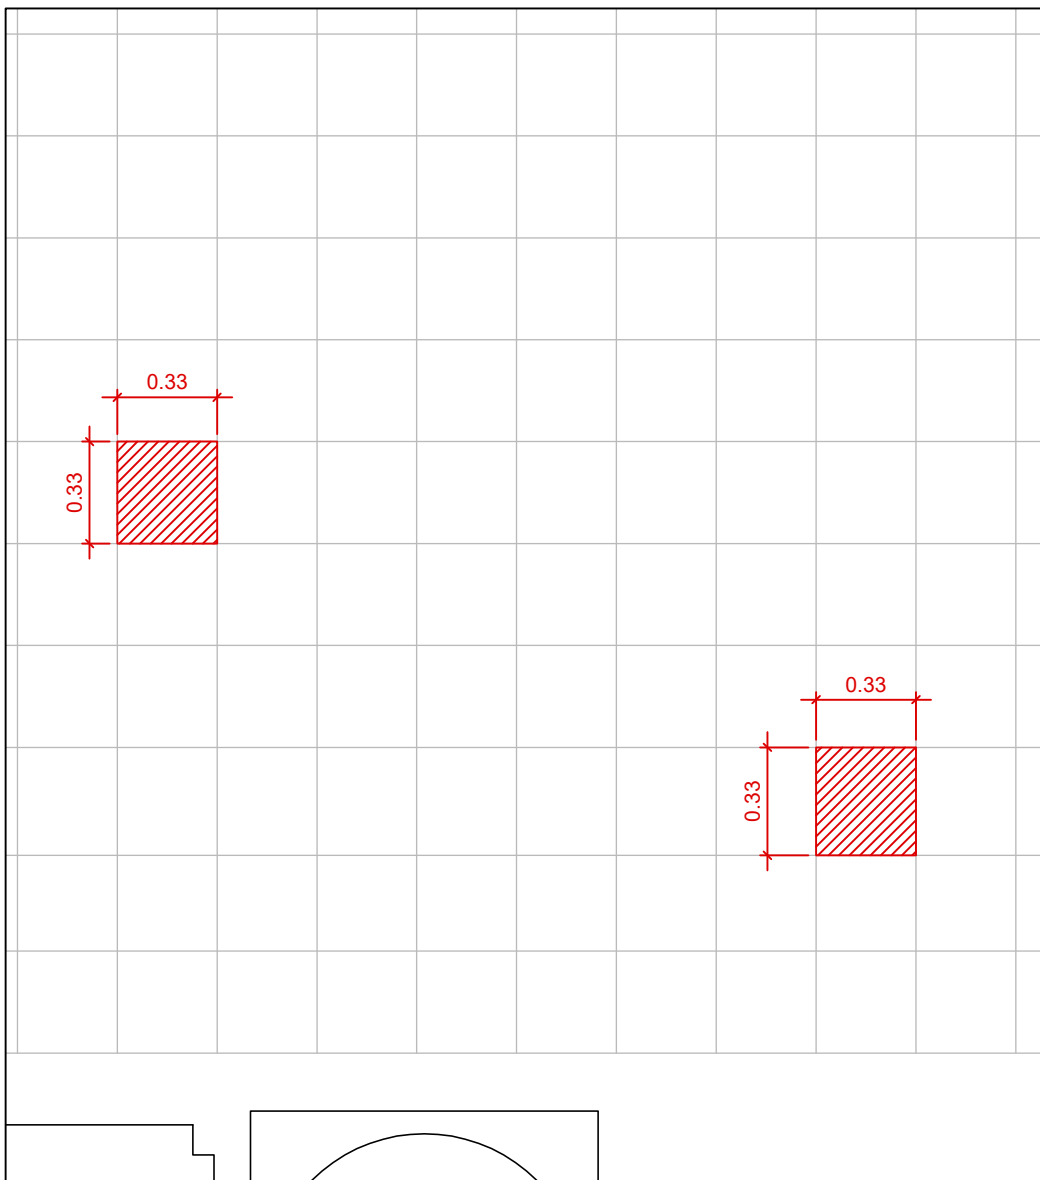

ÁREA 01: M_AN_01 e M_AN_02 - VISTA SUPERIOR esc. 1:25




ÁREA 01: M_AN_01 e M_AN_02 - FOTO SITUAÇÃO

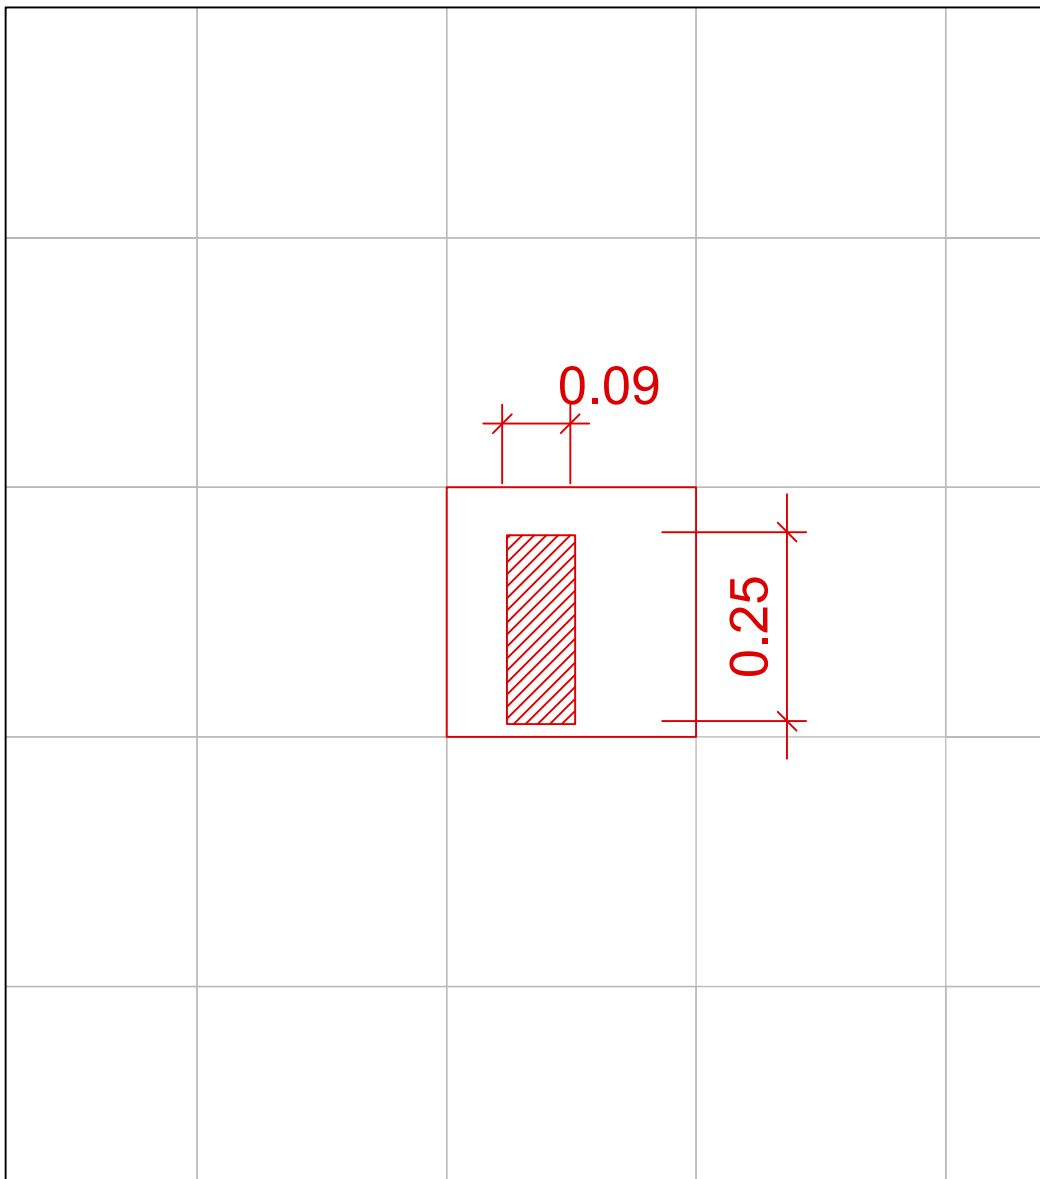


ÁREA 01: M_AN_03 - VISTA SUPERIOR esc. 1:10




ÁREA 01: M_AN_03 - FOTO SITUAÇÃO

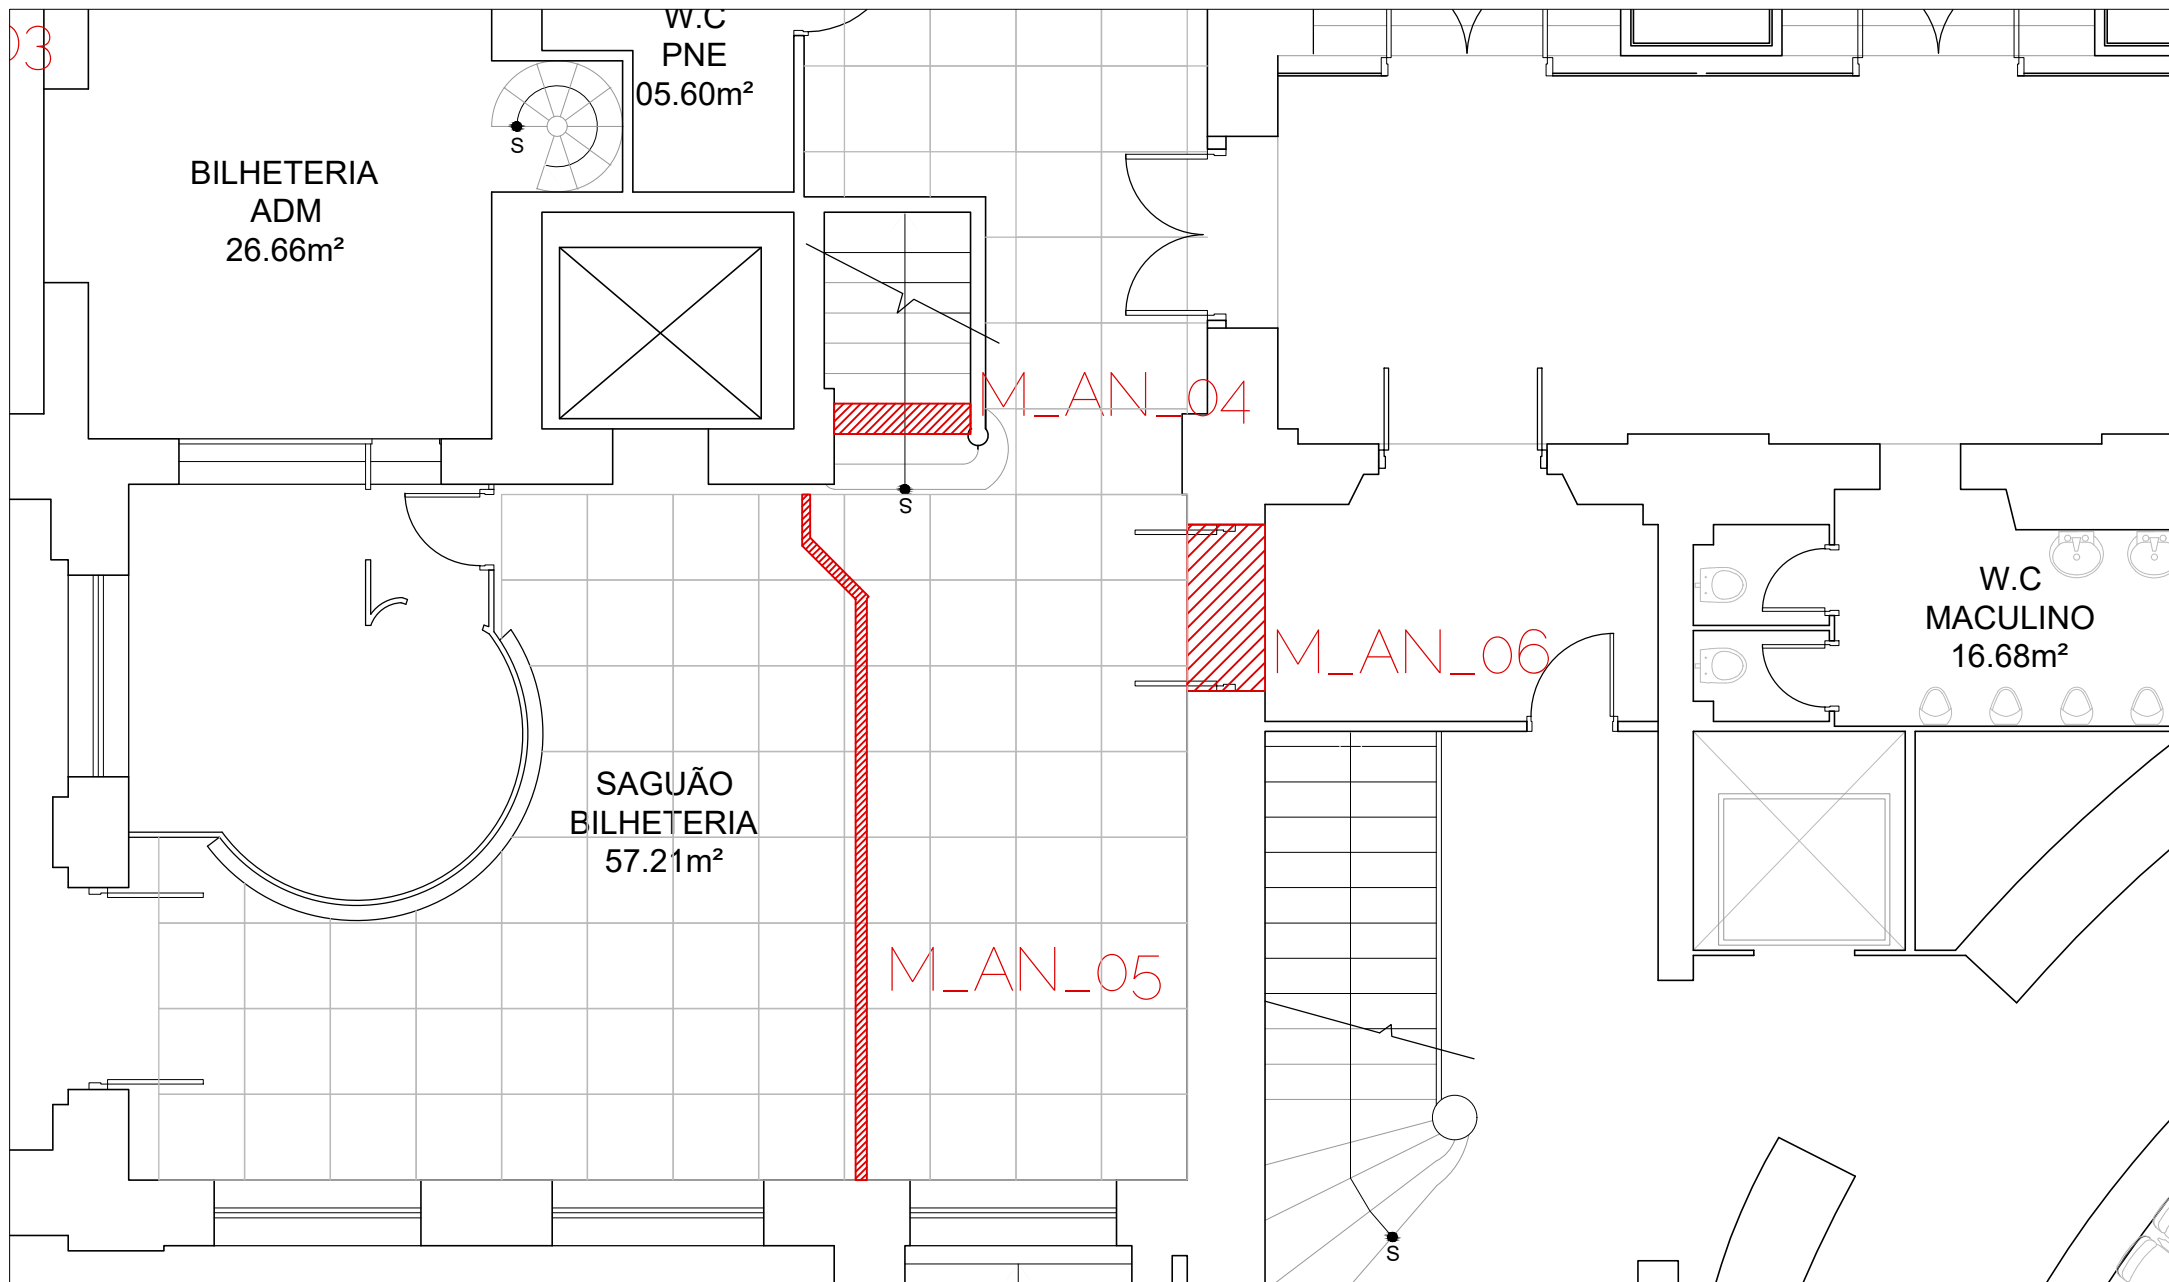

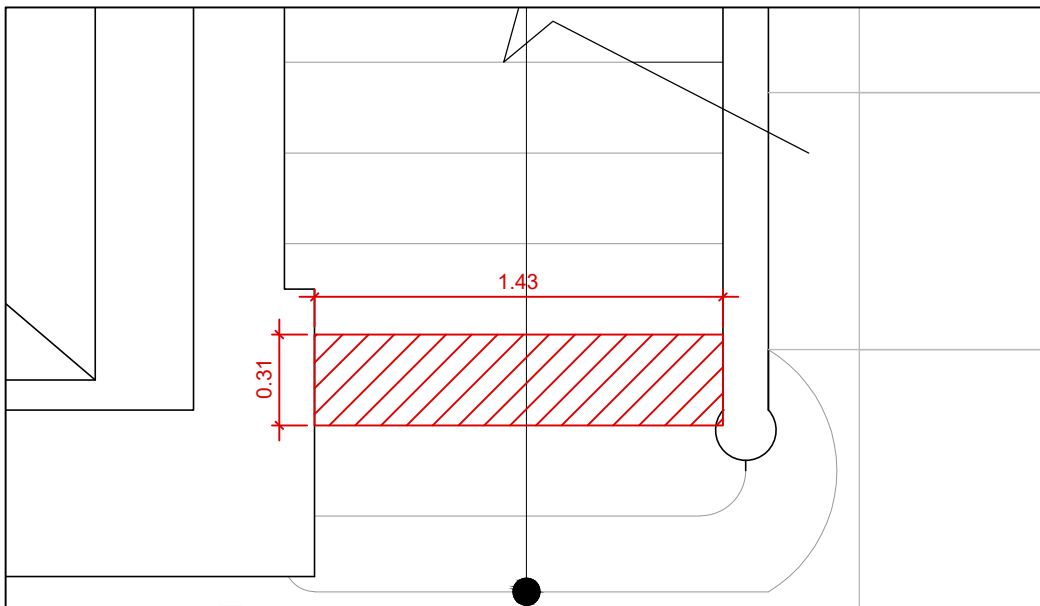

ÁREA 02 M_AN_04 - VISTA SUPERIOR esc. 1:25

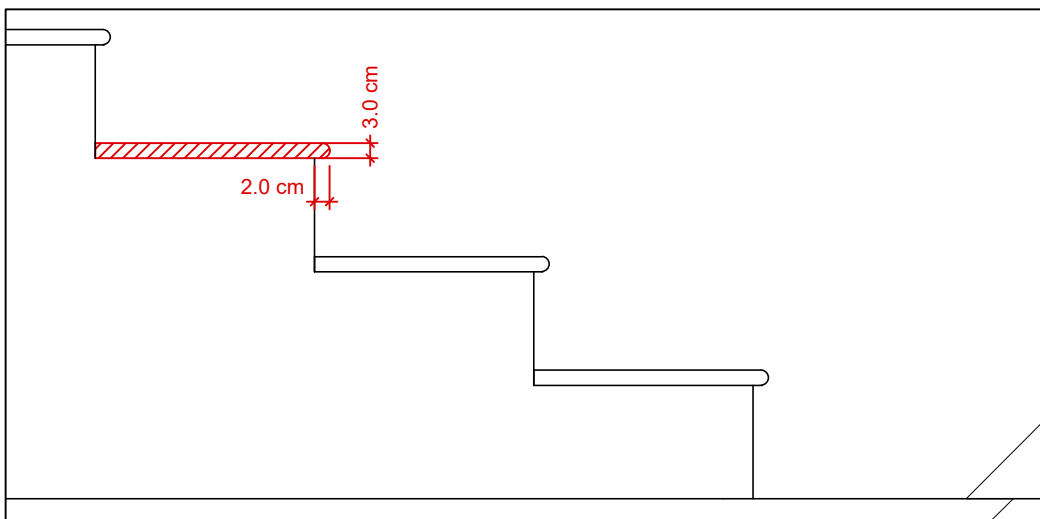

ÁREA 02 M_AN_04 - VISTA LATERAL esc. 1:10




ÁREA 02 M_AN_04 - FOTO SITUAÇÃO



ÁREA 02 M_AN_04 - FOTO SITUAÇÃO






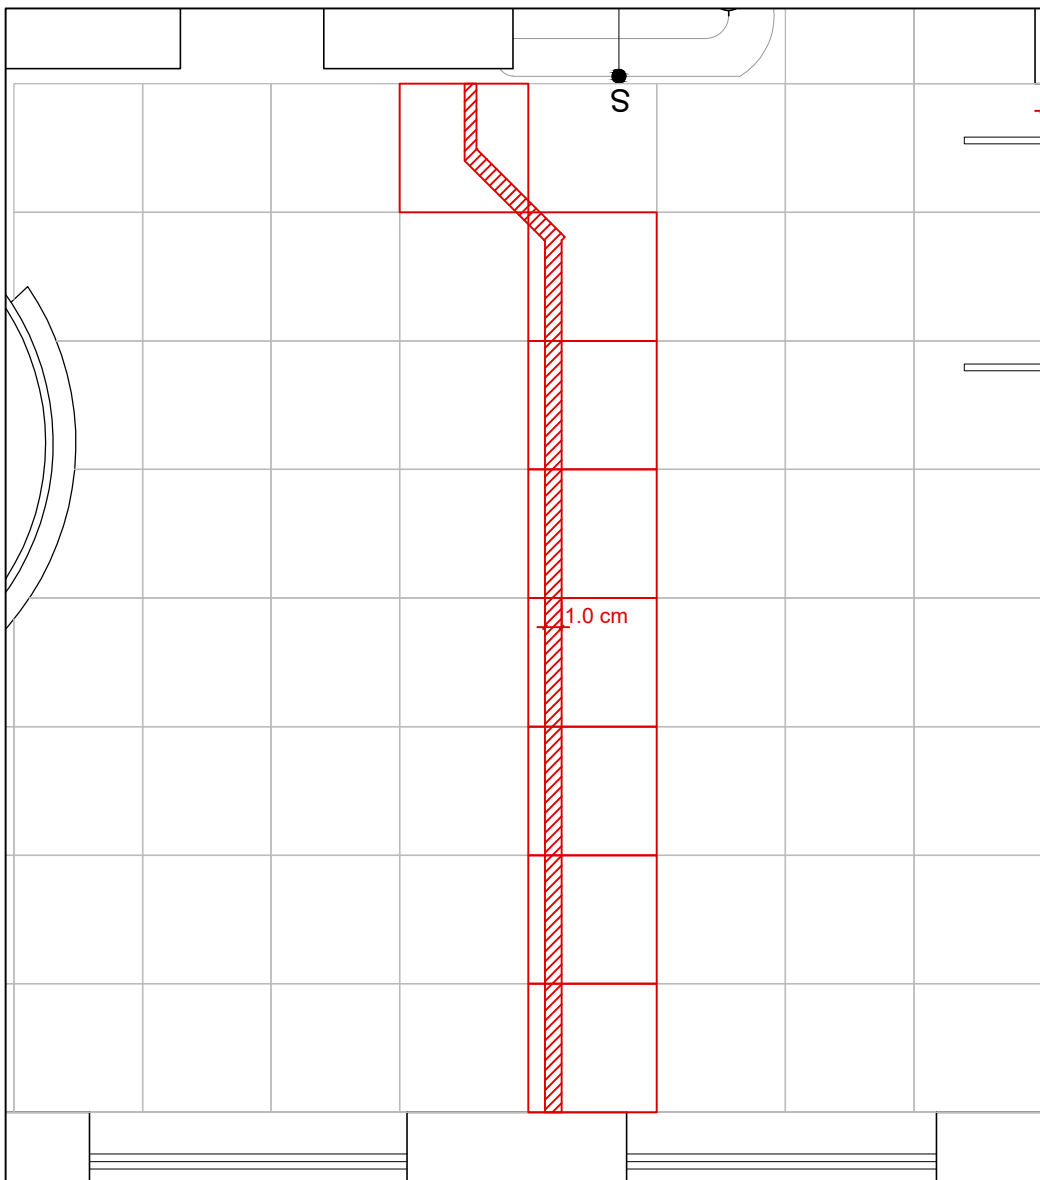

ÁREA 02 M_AN_05 - VISTA LATERAL esc. 1:50





ÁREA 02 M_AN_05 - FOTO SITUAÇÃO

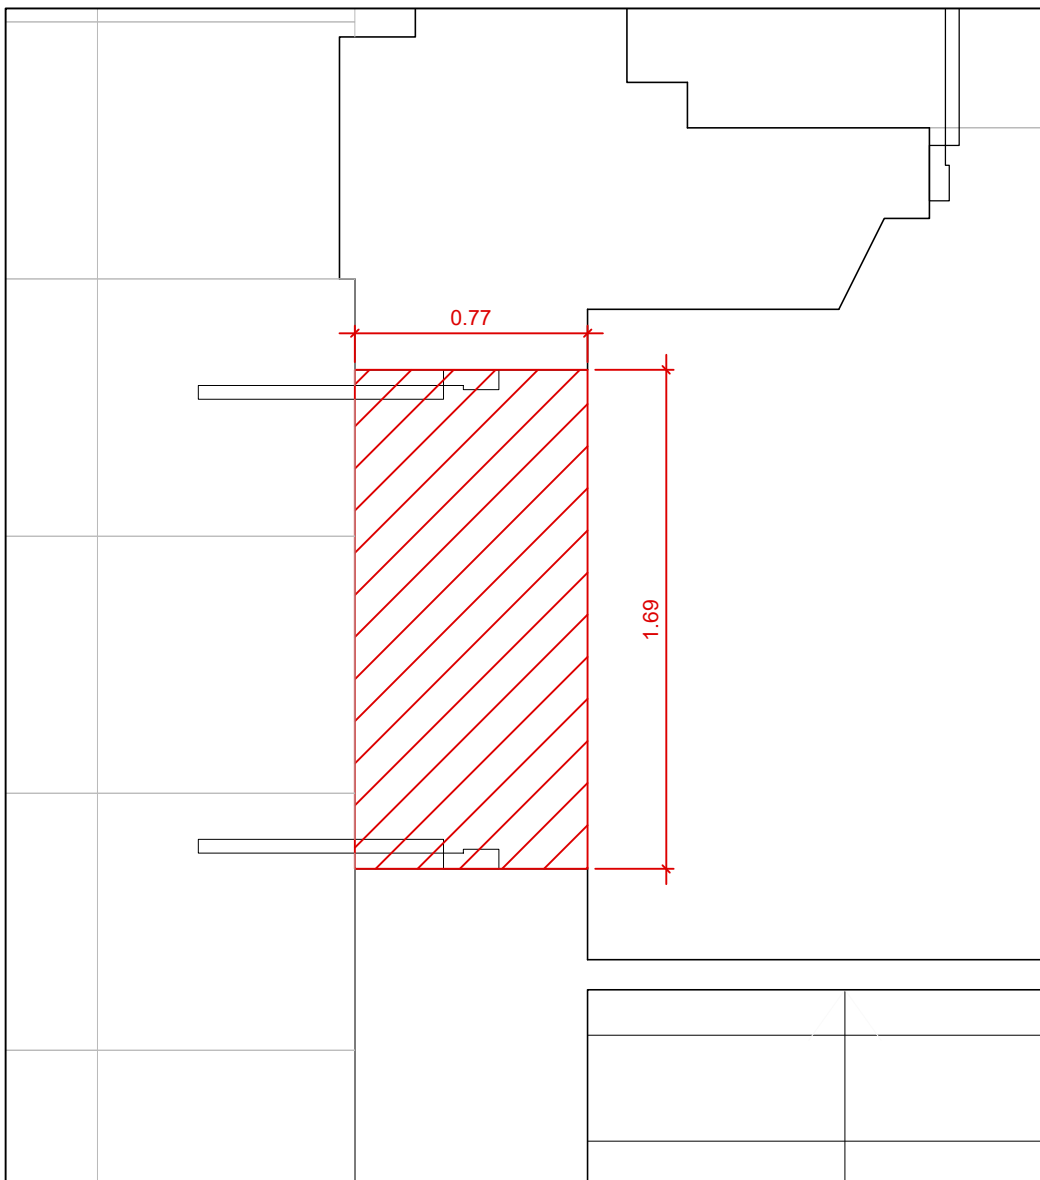



ÁREA 02 M_AN_06 - SUPERIOR esc. 1:25




ÁREA 02 M_AN_06 - FOTO SITUAÇÃO

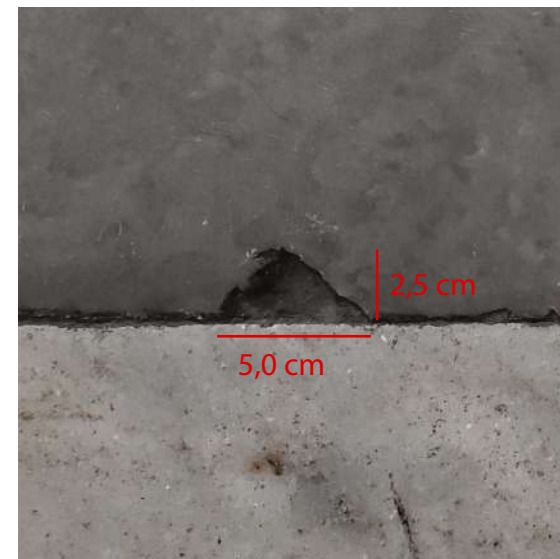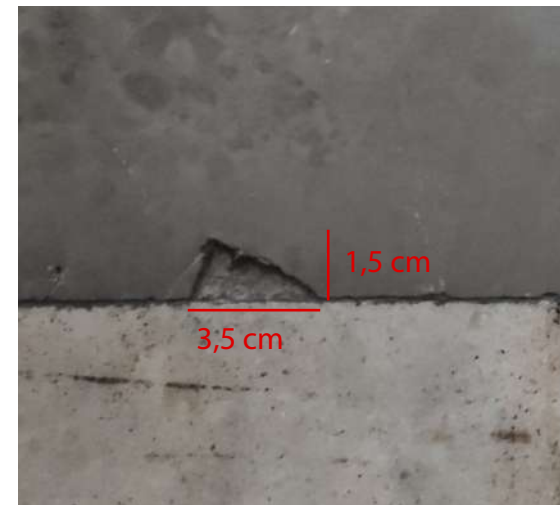


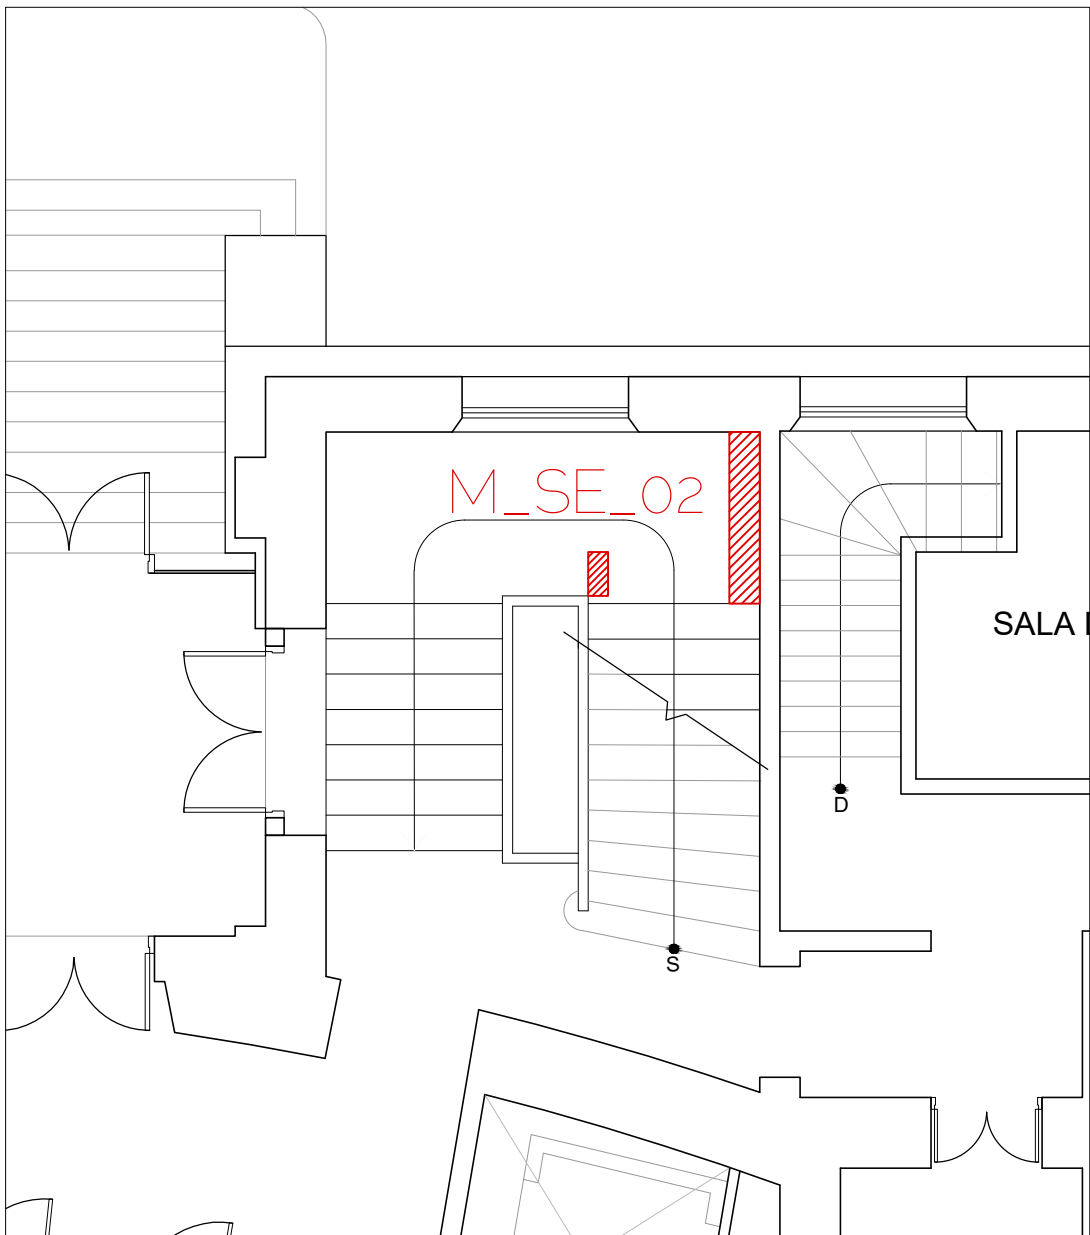

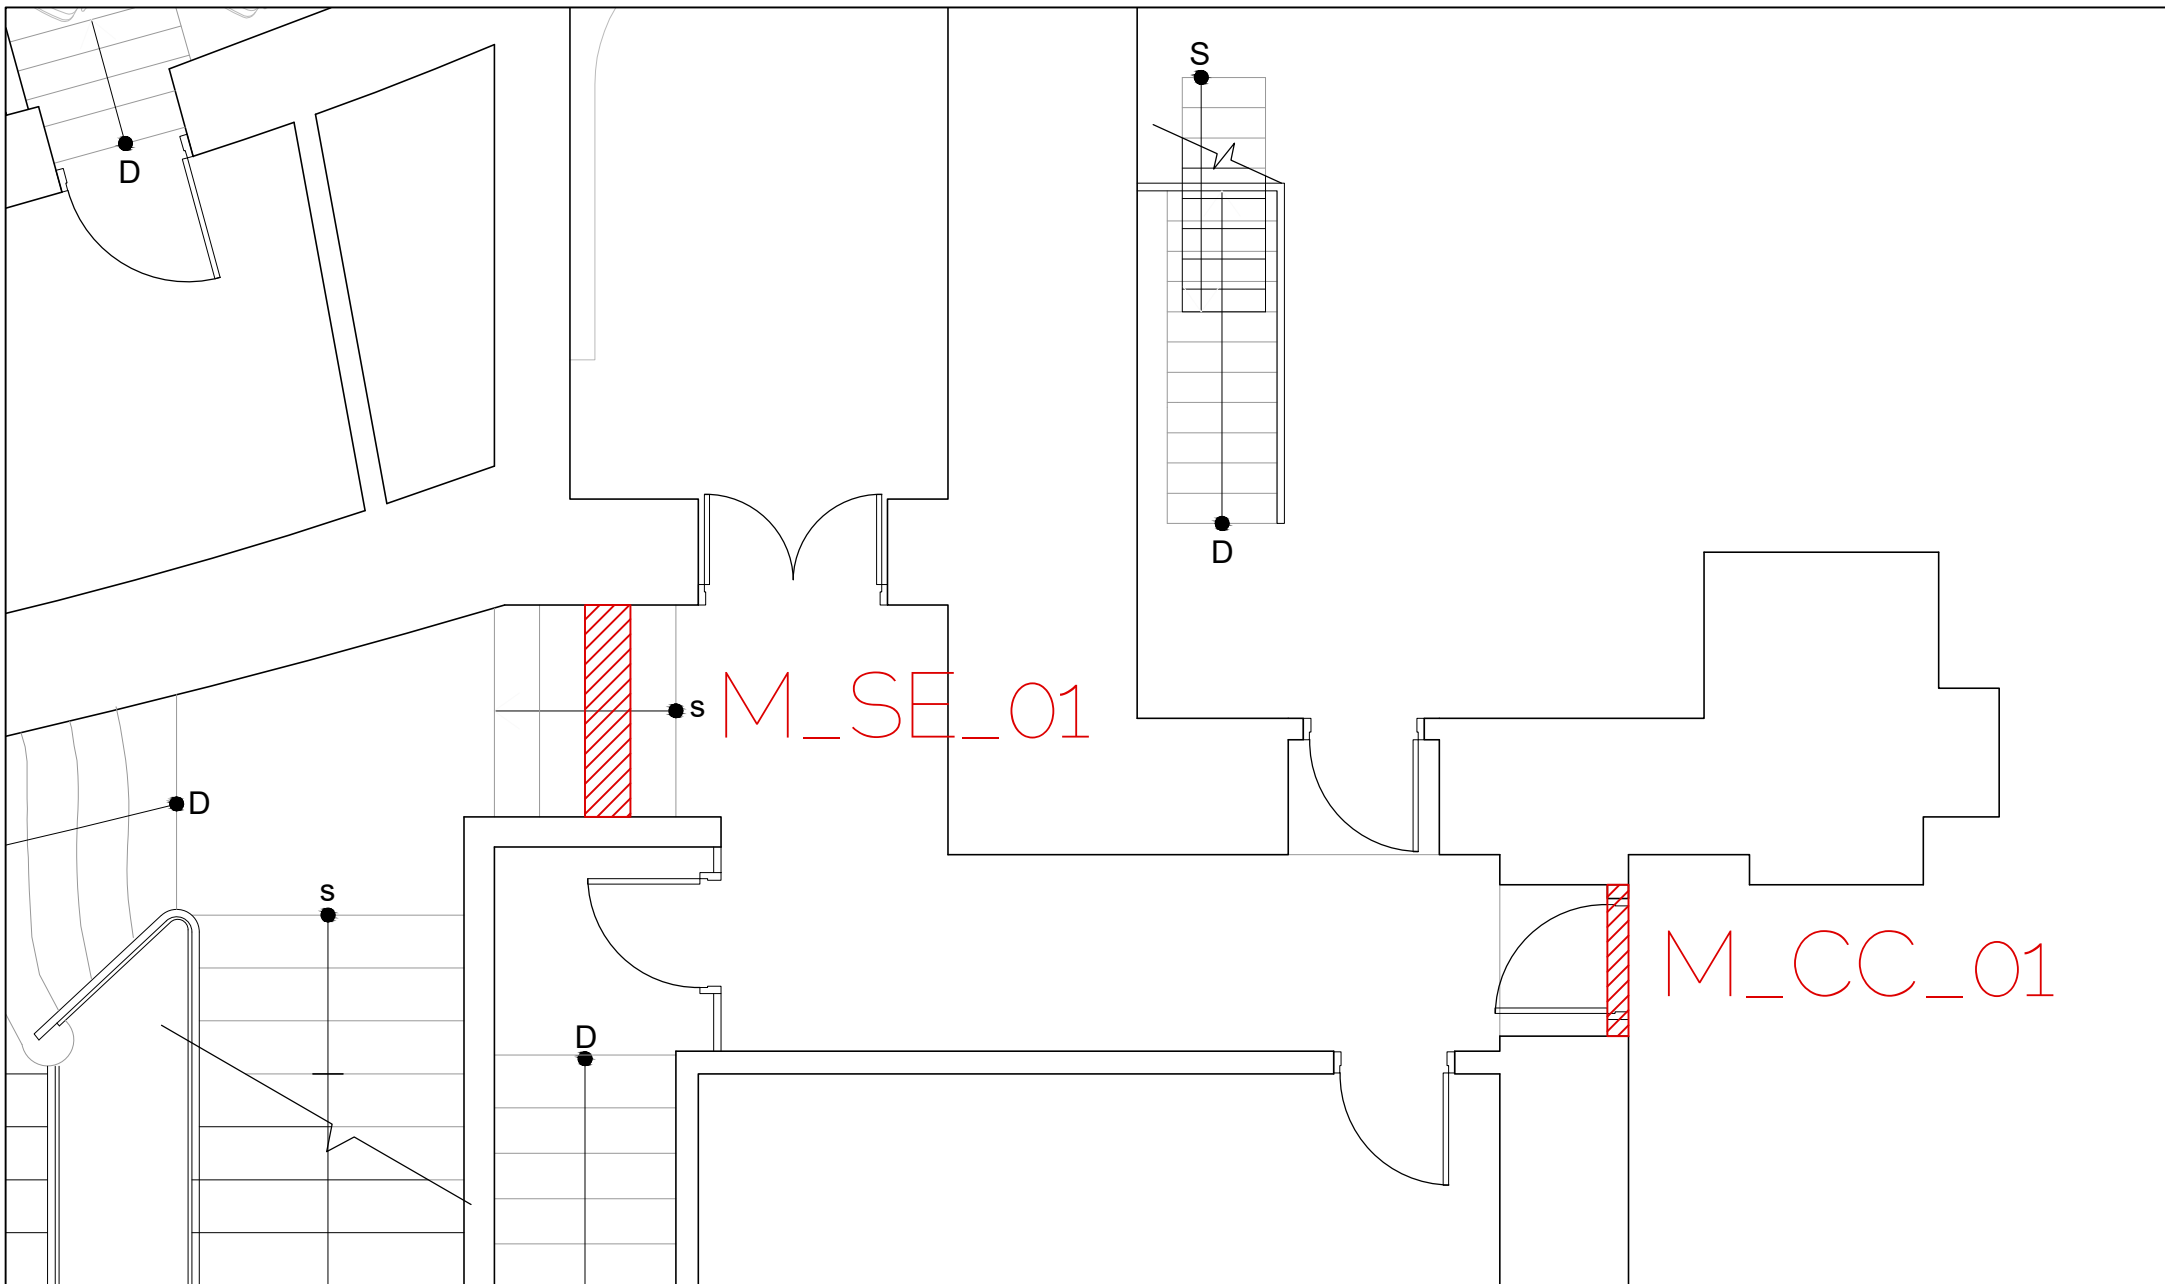

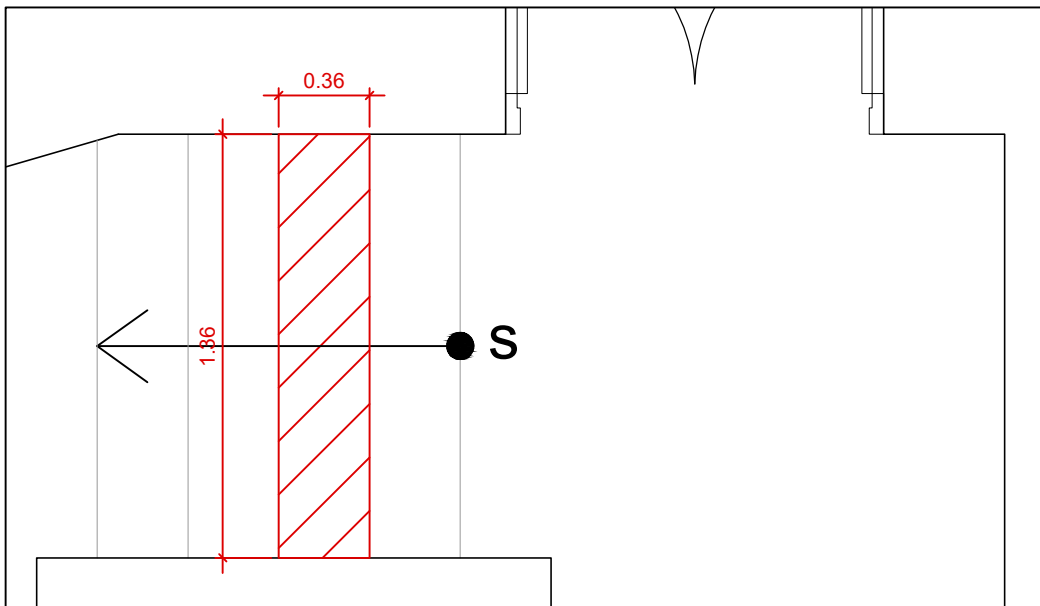


ÁREA 04: M_SE_01 - VISTA SUPERIOR esc. 125

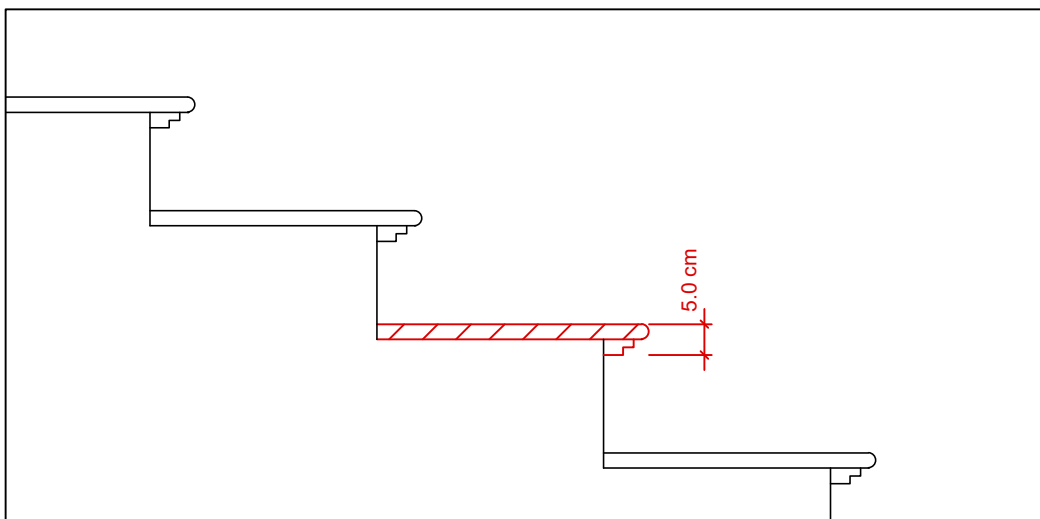


ÁREA 04: M_SE_01 - VISTA SUPERIOR esc. 110




ÁREA 04: M_SE_01 - FOTO SITUAÇÃO

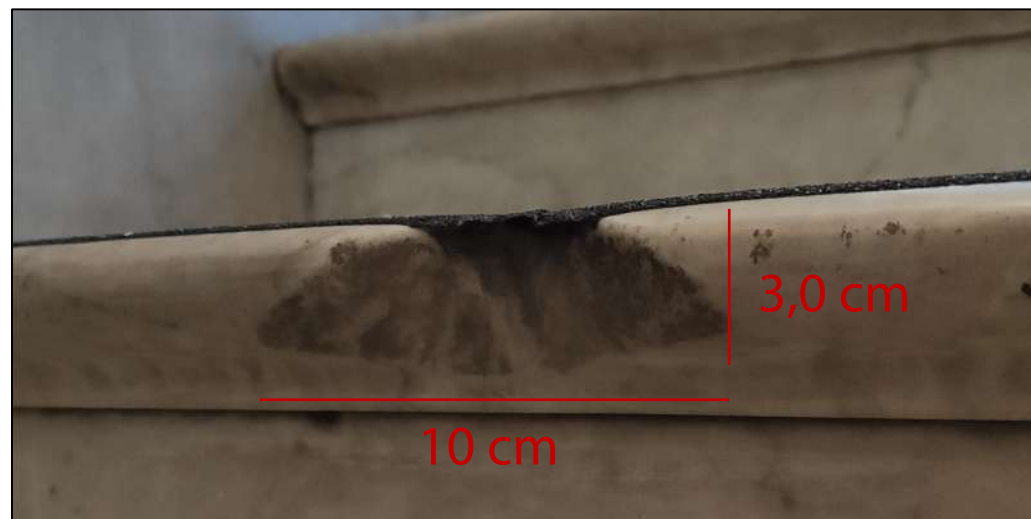

ÁREA 04: M_SE_01 - FOTO SITUAÇÃO

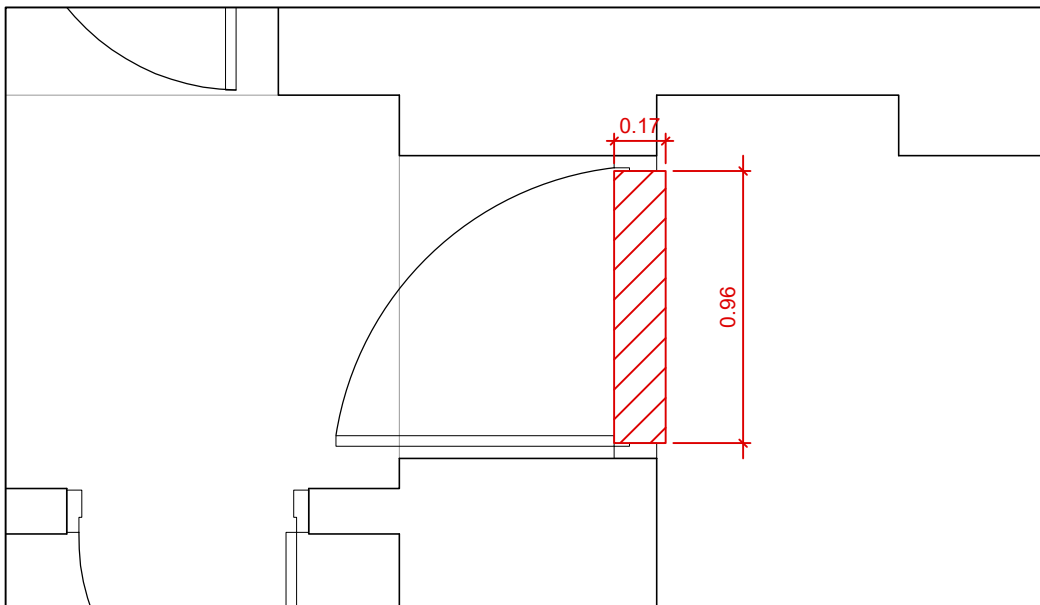

ÁREA 04: M_CC_01 - VISTA SUPERIOR esc. 1:25

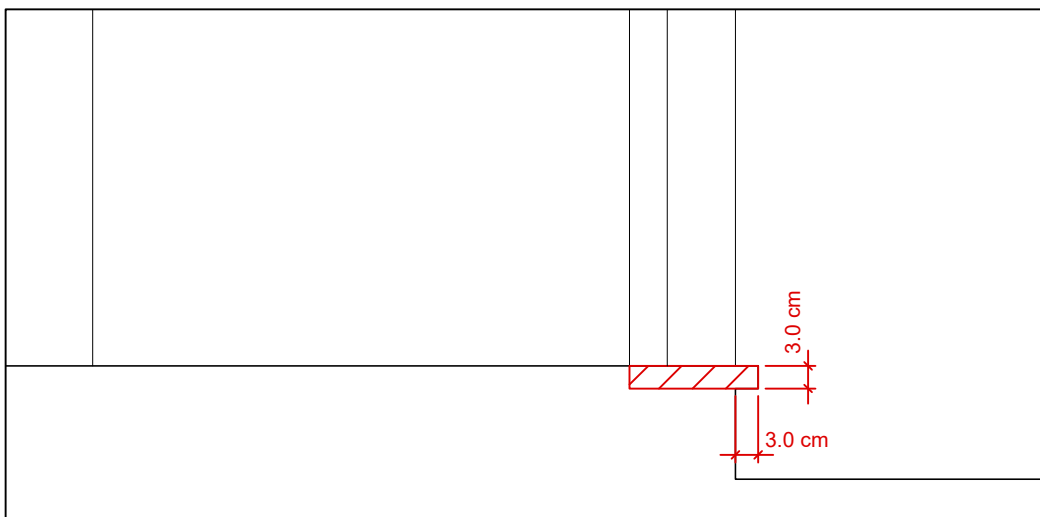

ÁREA 04: M_CC_01 - VISTA SUPERIOR esc. 1:10



ÁREA 04: M_CC_01 - FOTO SITUAÇÃO



ÁREA 04: M_CC_01 - FOTO SITUAÇÃO