

PLANTA DO TÉRREO  
ESCALA 1:125

CONTINUA NA FOLHA 3

CONTINUA NA FOLHA 3

REVISÃO	DESCRIÇÃO	DATA
R01	PRIMEIRA EMISSÃO	02/11/2018
R02	ATENDIMENTO AOS COMENTÁRIOS DA FTM	11/03/2019
R03	REDUÇÃO DO DESENHO EM DOIS FORMATOS	02/05/2019

**THEATRO MUNICIPAL DE SÃO PAULO**

cliente:



PREFEITURA DA CIDADE DE  
**SÃO PAULO**  
Secretaria Municipal de Cultura




FUNDAÇÃO  
THEATRO MUNICIPAL  
DE SÃO PAULO

ESTE PROJETO SUBSTITUI O PT Nº0654/09 RENUMERADO PARA PT Nº291122/3550308/2016


PROPRIETÁRIO E RESPONSÁVEL PELO USO	RESPONSÁVEL TÉCNICO
FUNDAÇÃO THEATRO MUNICIPAL DE SÃO PAULO	CAIUBY PROJETO E SERVIÇOS DE ENGENHARIA LTDA NÉSTOR DALE CAIUBY NETO ENGRº CIVIL - CREA/SP 060093426 - ART 2802723181561971

**PROJETO TÉCNICO DE SEGURANÇA CONTRA INCÊNDIO - THEATRO MUNICIPAL**


 <p>ODEON INSTITUTO</p>	LOCAL DE REUNIÃO DE PÚBLICO/ARTE CÊNICA E AUDITÓRIO - Divisão P-5 PRÇA RAMOS DE AZEVEDO, s/nº - SÃO PAULO - CAPITAL FUNDAÇÃO THEATRO MUNICIPAL DE SÃO PAULO PLANTA DO TÉRREO - EDIFÍCIO DO TEATRO RESPONSÁVEL TÉCNICO: NÉSTOR DALE CAIUBY NETO	<p><b>FOLHA</b></p> <p><b>2/21</b></p>
	CAIUBY PROJETO E SERVIÇOS DE ENGRº ESCALA: 1:125 ÁREA CONSTRUIDA: 17.855m <sup>2</sup>	

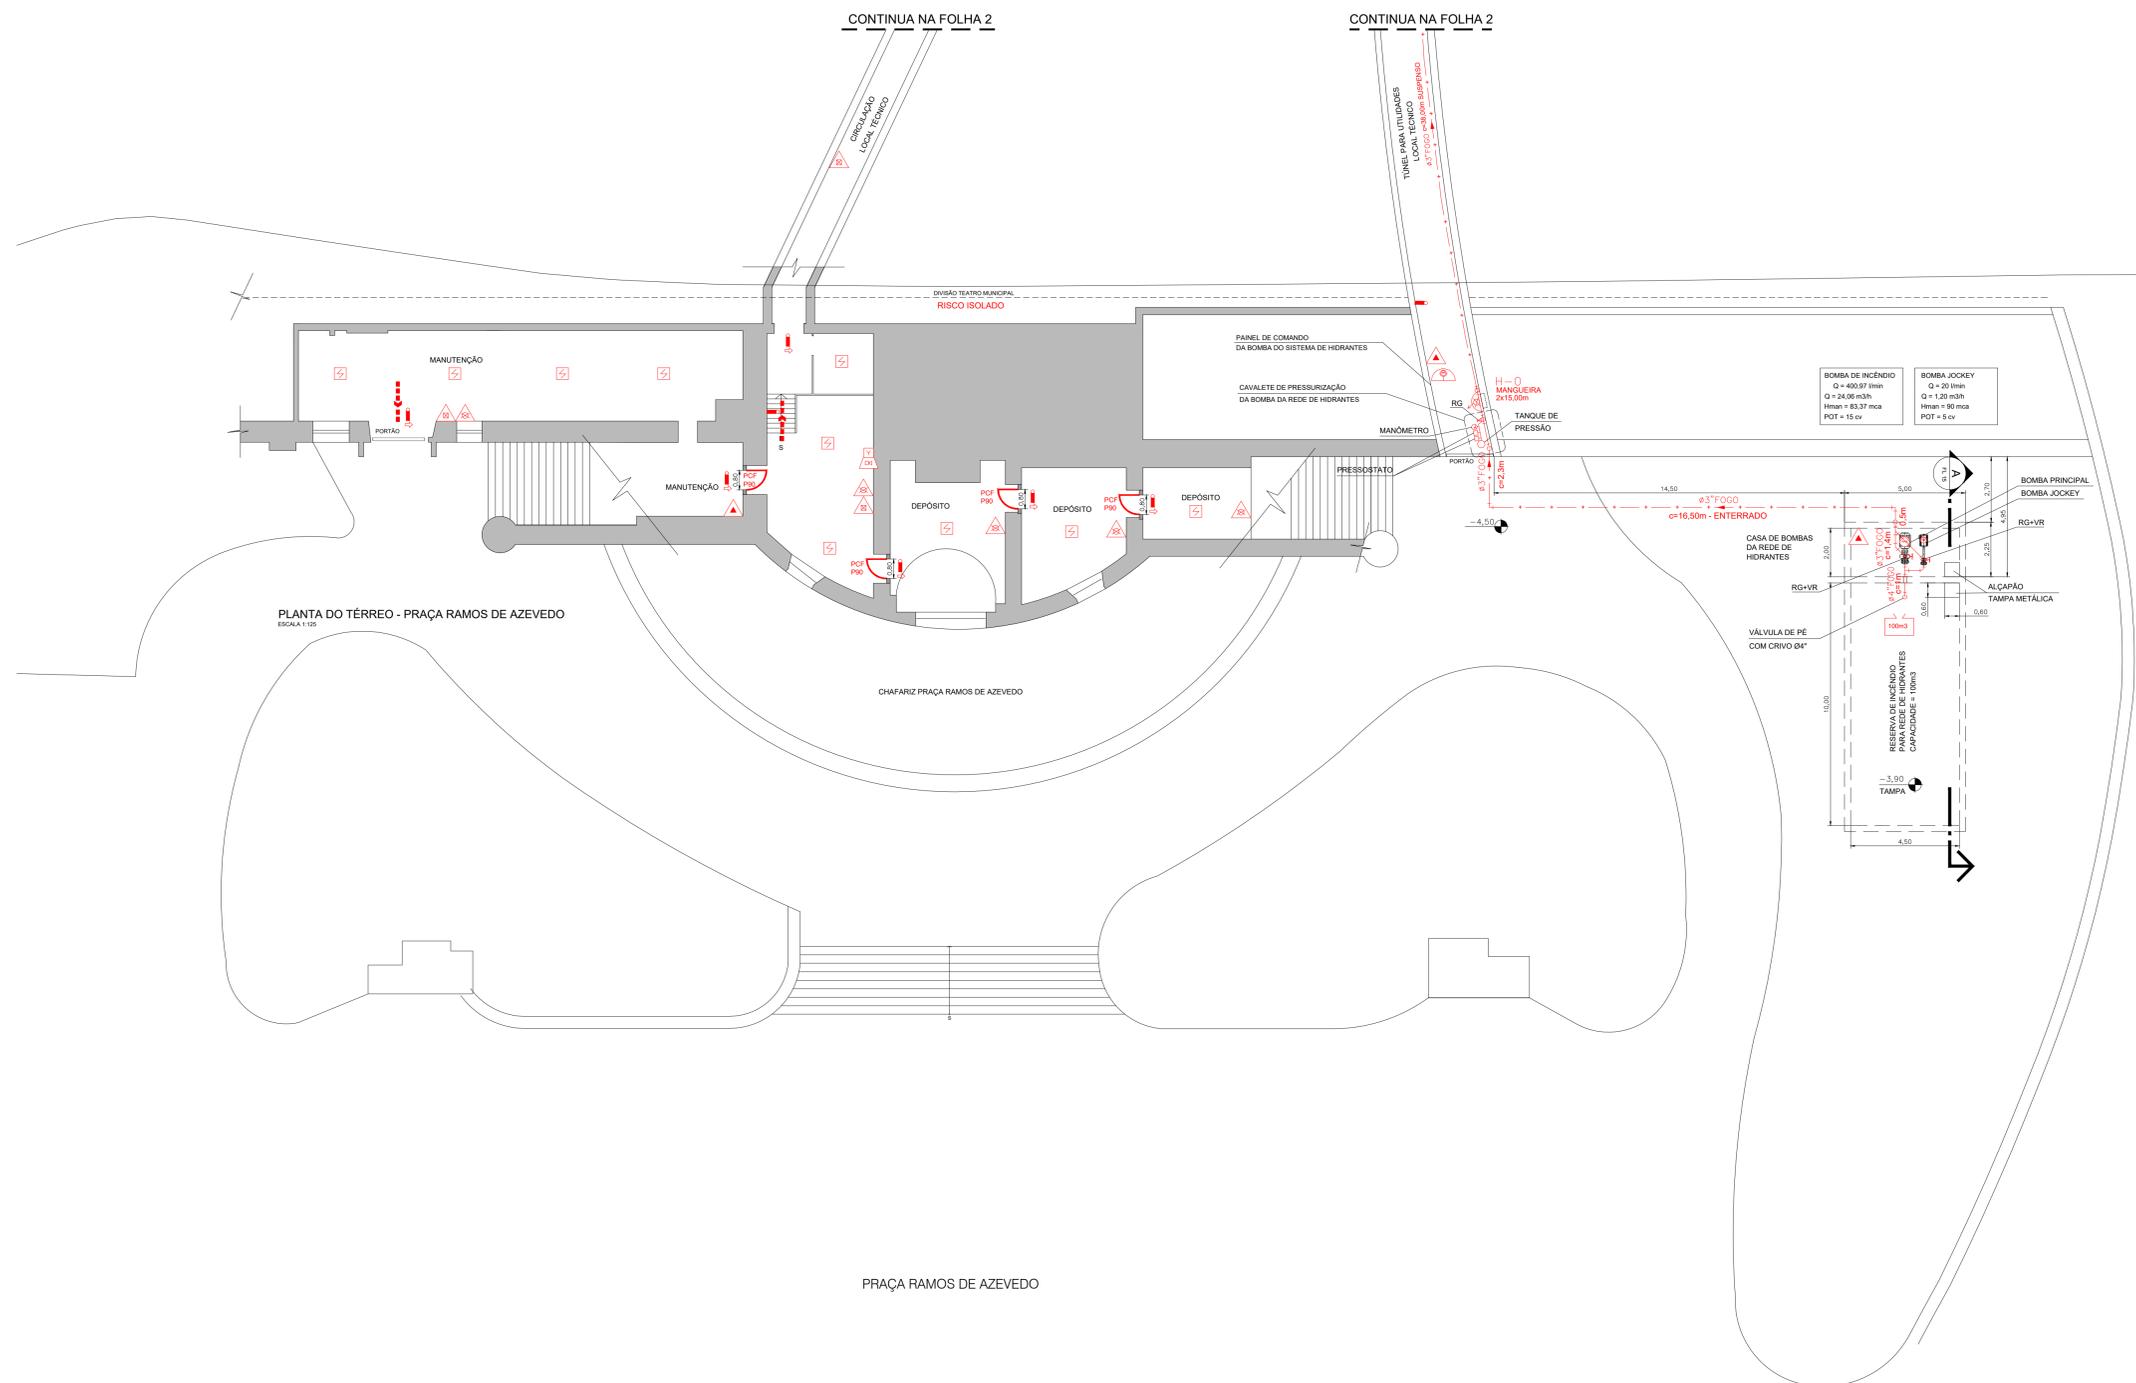

PLANTA DO TÉRREO - PRAÇA RAMOS DE AZEVEDO  
ESCALA 1:125

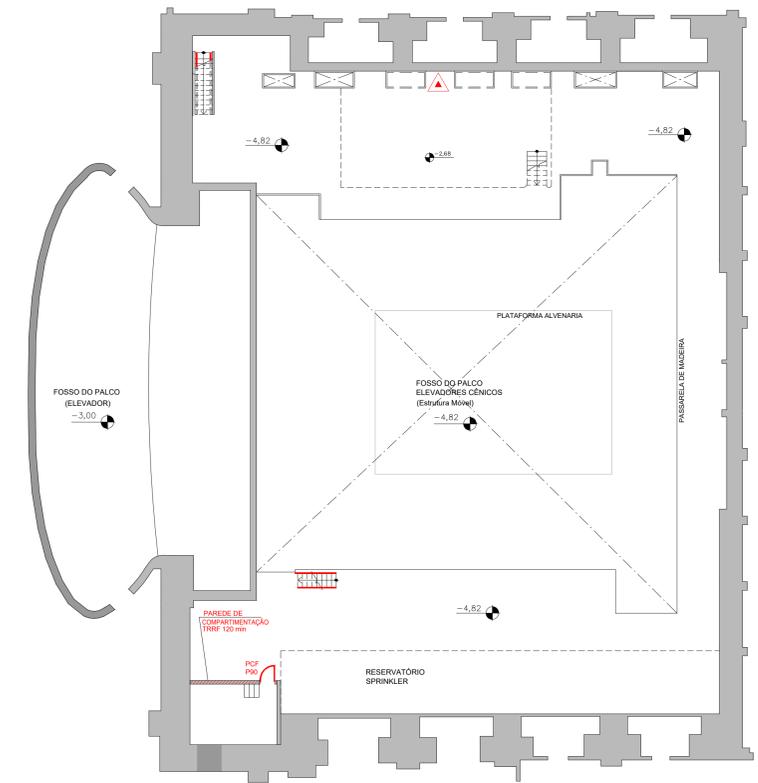

PLANTA DO TÉRREO - PROJEÇÃO DO MEZANINO  
ESCALA 1:125

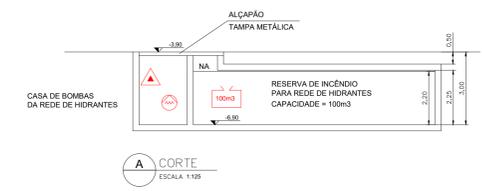

A CORTE  
ESCALA 1:125


REVISÃO	DESCRIÇÃO	DATA
R01	PRIMEIRA EMISSÃO	02/11/2018
R02	ATENDIMENTO AOS COMENTÁRIOS DA FTM	11/03/2019
R03	REDUÇÃO DO DESENHO EM DOIS FORMATOS	02/05/2019

**THEATRO MUNICIPAL DE SÃO PAULO**

cliente:




ESTE PROJETO SUBSTITUI O PT Nº0654/09 RENUMERADO PARA PT Nº291122/3550308/2016	
PROPRIETÁRIO E RESPONSÁVEL PELO USO	RESPONSÁVEL TÉCNICO
FUNDAÇÃO THEATRO MUNICIPAL DE SÃO PAULO	CAIUBY PROJETO E SERVIÇOS DE ENGENHARIA LTDA NESTOR DALE CAIUBY NETO ENG. CIVIL - CREA/SP 0600993426 - ART 28027230181561971
PROJETO TÉCNICO DE SEGURANÇA CONTRA INCÊNDIO - THEATRO MUNICIPAL	
	<b>FOLHA</b>  <b>3/21</b>
	<small>RESPONSÁVEL TÉCNICO</small> NESTOR DALE CAIUBY NETO ESCALA 1:125 ÁREA CONSTRUTIVA 17,855m <sup>2</sup> DATA 02/11/2018 SERVIÇO TM-003-PT REVISÃO 03

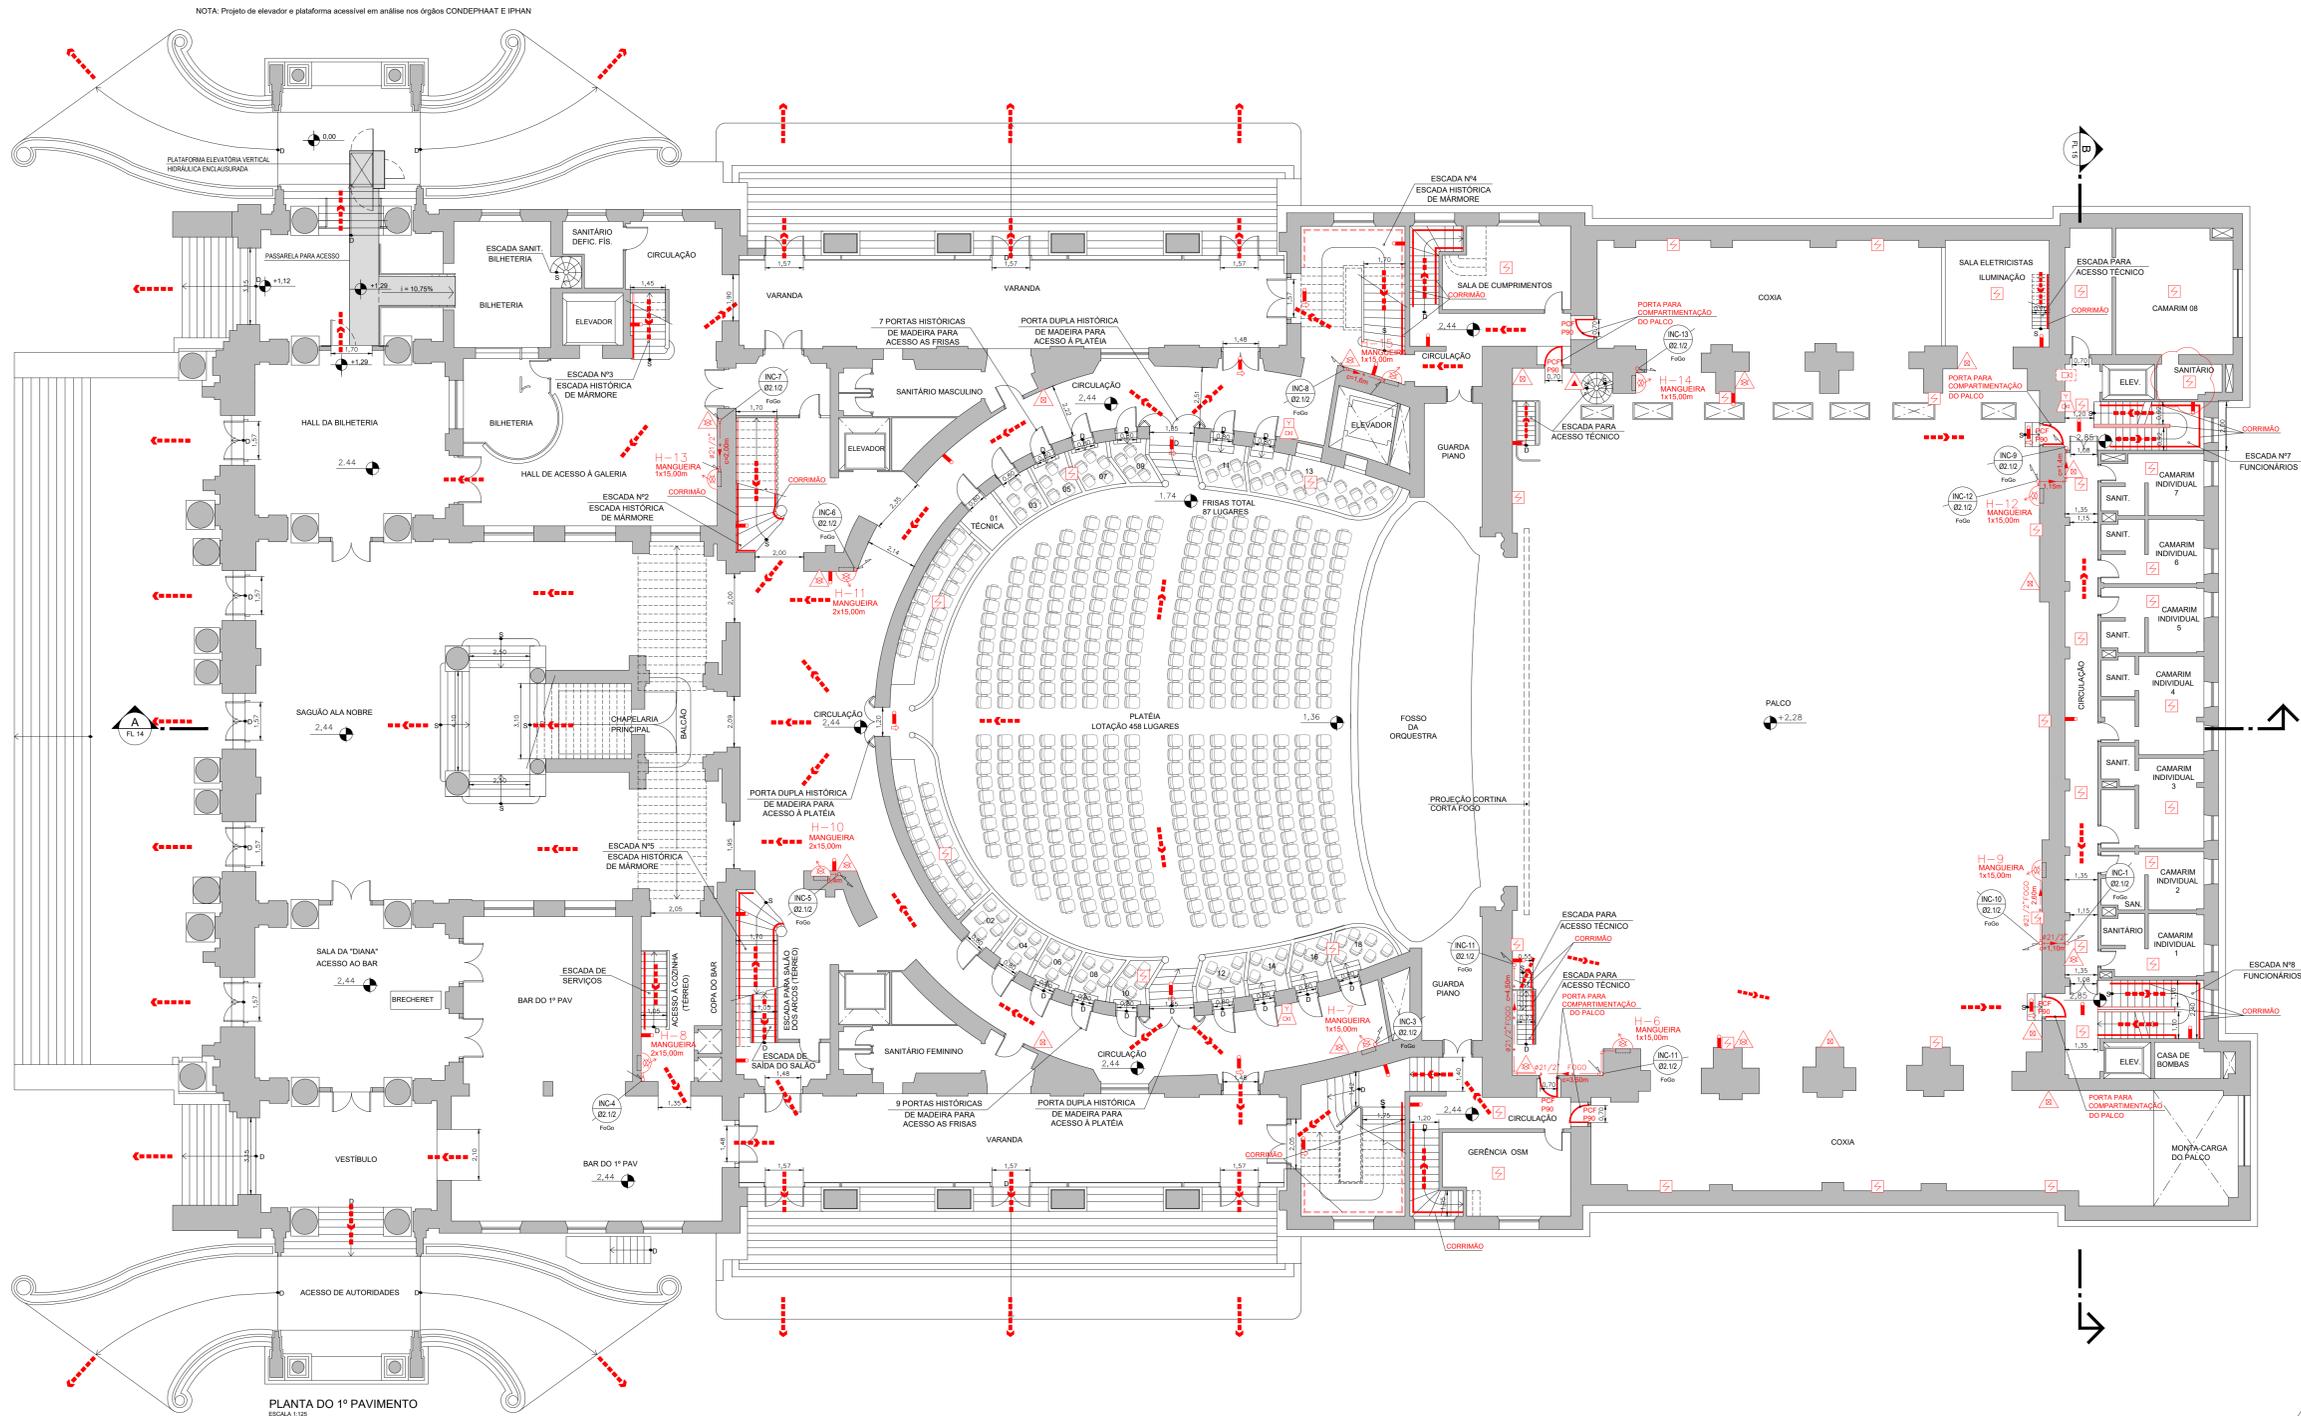

NOTA: Projeto de elevador e plataforma acessível em análise nos órgãos CONDEPHAAT E IPHAN

PLANTA DO 1º PAVIMENTO  
ESCALA 1:125

REVISÃO	DESCRIÇÃO	DATA
R01	PRIMEIRA EMISSÃO	02/11/2018
R02	ATENDIMENTO AOS COMENTÁRIOS DA FTM	11/03/2019

**THEATRO MUNICIPAL DE SÃO PAULO**

cliente:



**PREFEITURA DA CIDADE DE SÃO PAULO**  
Secretaria Municipal de Cultura




**FUNDAÇÃO THEATRO MUNICIPAL DE SÃO PAULO**

ESTE PROJETO SUBSTITUI O PT Nº0654/09 RENUMERADO PARA PT Nº291122/3550308/2016

PROPRIETÁRIO E RESPONSÁVEL PELO USO	RESPONSÁVEL TÉCNICO
FUNDAÇÃO THEATRO MUNICIPAL DE SÃO PAULO	CAIUBY PROJETO E SERVIÇOS DE ENGENHARIA LTDA NÉSTOR DALE CAIUBY NETO ENº CIVIL - CREA/SP 060093426 - ART 282273181561971

PROJETO TÉCNICO DE SEGURANÇA CONTRA INCÊNDIO - THEATRO MUNICIPAL

 <p><b>ODEON INSTITUTO</b></p>	LOCAL DE REUNIÃO DE PÚBLICO/ARTE CÊNICA E AUDITÓRIO - Divisão P-5 PRÇA RAMOS DE AZEVEDO, s/nº - SÃO PAULO - CAPITAL FUNDAÇÃO THEATRO MUNICIPAL DE SÃO PAULO	<p><b>FOLHA</b></p> <p><b>4/21</b></p>
	PLANTA DO 1º PAVIMENTO RESPONSÁVEL TÉCNICO: NÉSTOR DALE CAIUBY NETO ENº CIVIL - CREA/SP 060093426 - ART 282273181561971	

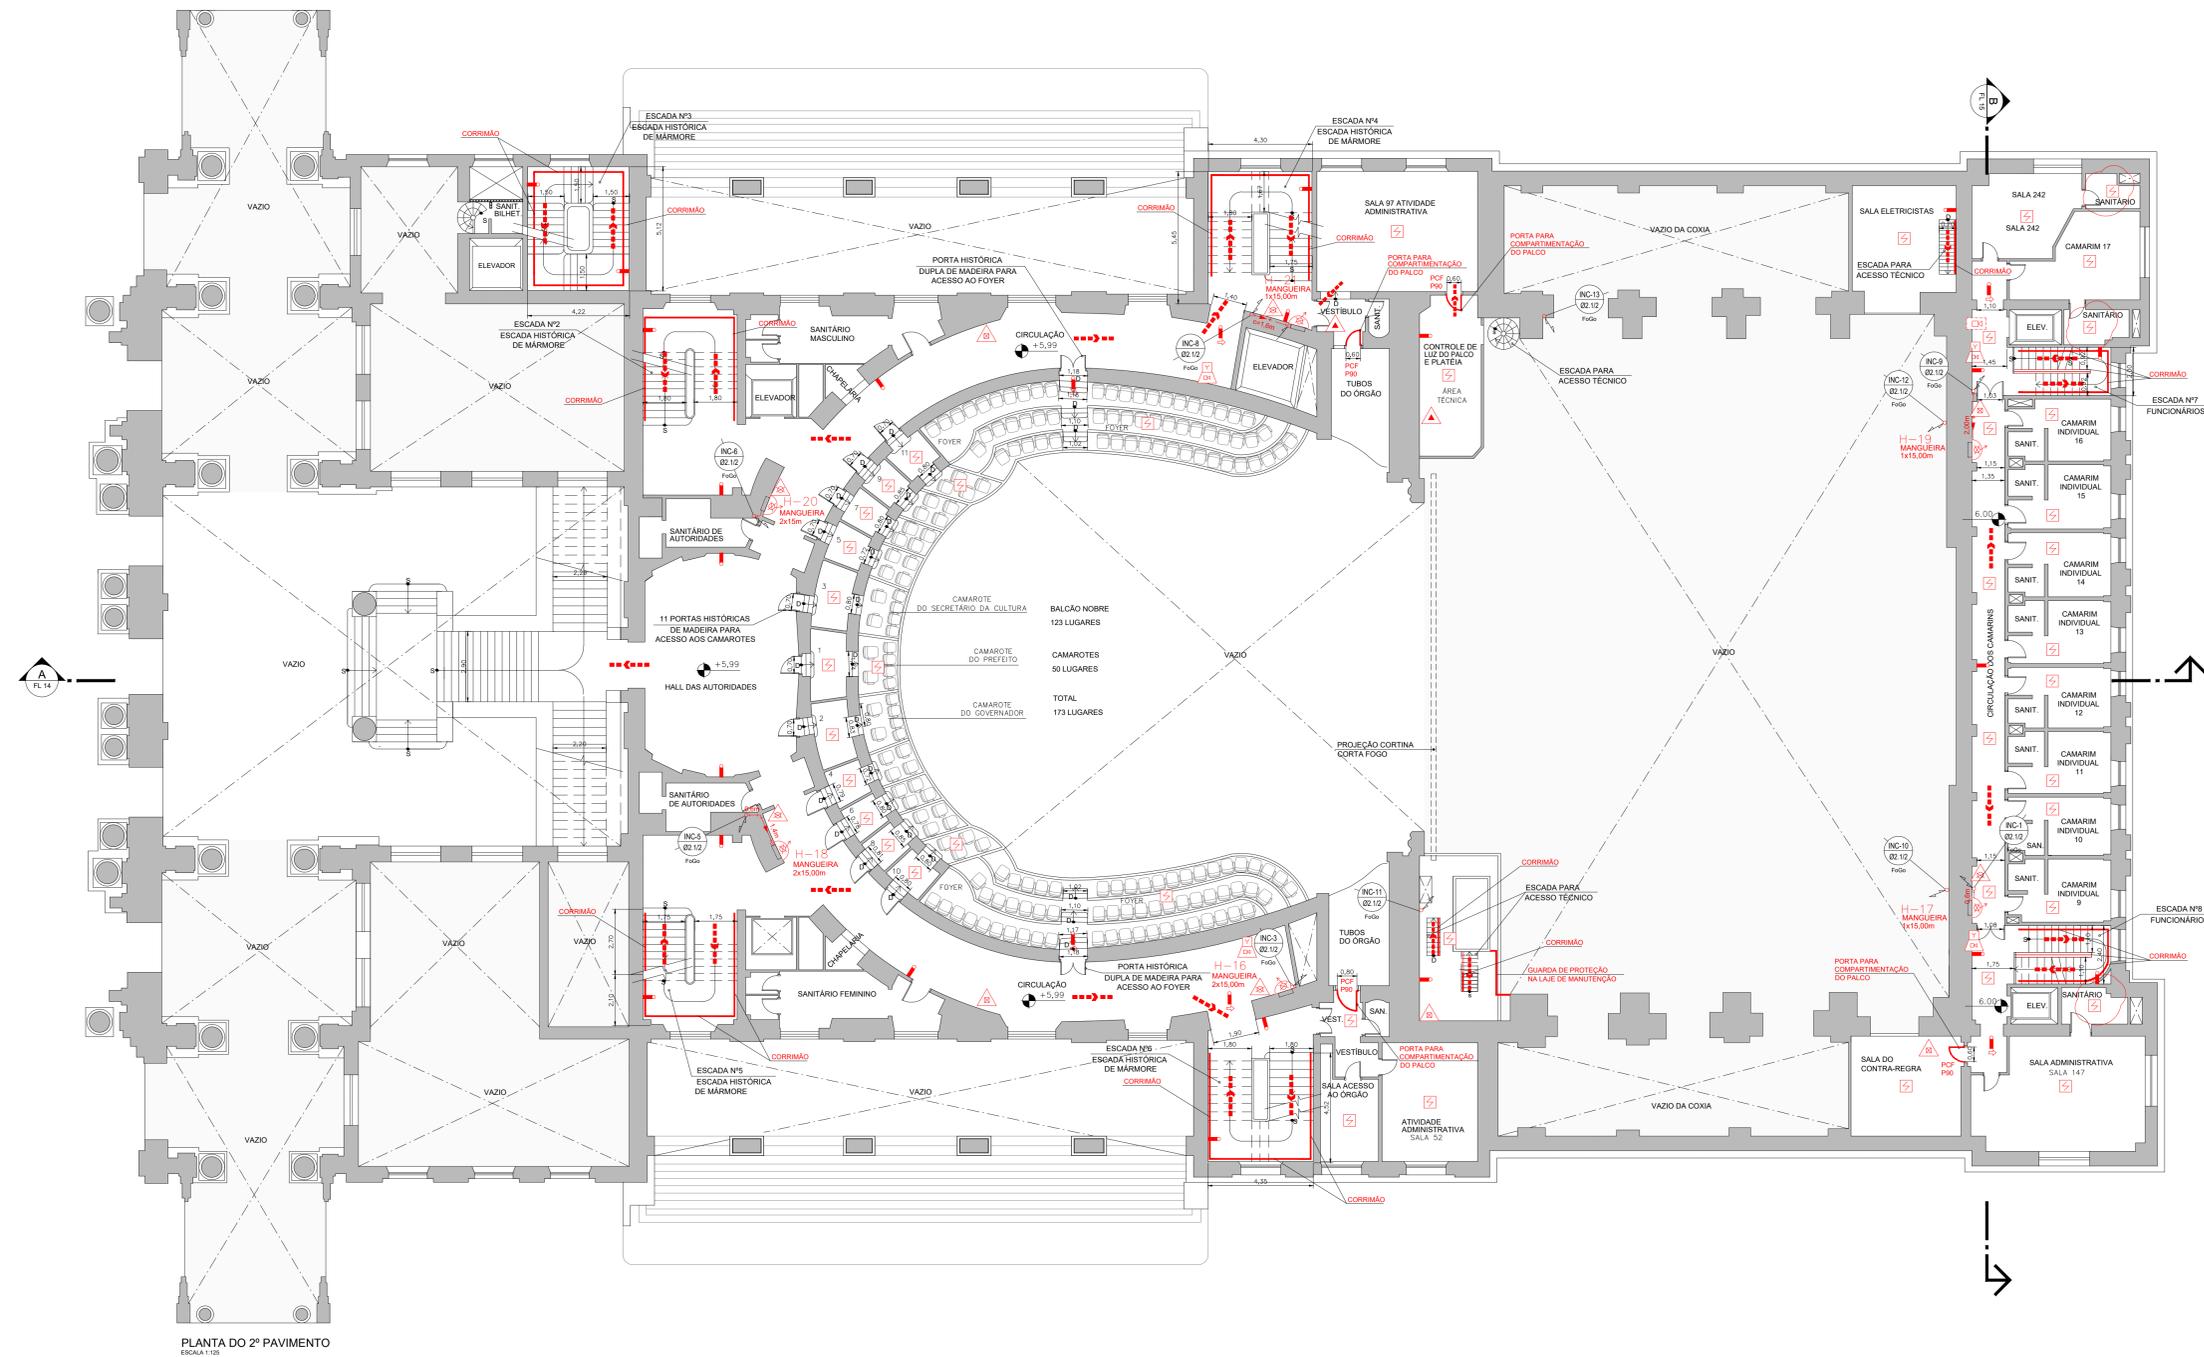

REVISÃO	DESCRIÇÃO	DATA
R01	PRIMEIRA EMISSÃO	02/11/2018
R02	ATENDIMENTO AOS COMENTÁRIOS DA FTM	11/03/2019

**THEATRO MUNICIPAL DE SÃO PAULO**

cliente:

**PREFEITURA DA CIDADE DE SÃO PAULO**  
Secretaria Municipal de Cultura


**FUNDAÇÃO THEATRO MUNICIPAL DE SÃO PAULO**

ESTE PROJETO SUBSTITUI O PT Nº0654/09 RENUMERADO PARA PT Nº291122/3550308/2016

PROPRIETÁRIO E RESPONSÁVEL PELO USO	RESPONSÁVEL TÉCNICO
FUNDAÇÃO THEATRO MUNICIPAL DE SÃO PAULO	CAIUBY PROJETO E SERVIÇOS DE ENGENHARIA LTDA NÉSTOR DALE CAIUBY NETO ENGRº CIVIL - CREA/SP 060093426 - ART 2802723181561971

<b>PROJETO TÉCNICO DE SEGURANÇA CONTRA INCÊNDIO - THEATRO MUNICIPAL</b>		<b>FOLHA</b>
<p><b>ODEON INSTITUTO</b></p>	<p>LOCAL DE REUNIÃO DE PÚBLICO/ARTE CÊNICA E AUDITÓRIO - Divisão P-5 PRAÇA RAMOS DE AZEVEDO, s/nº - SÃO PAULO - CAPITAL PROPRIETÁRIO FUNDAÇÃO THEATRO MUNICIPAL DE SÃO PAULO TÍTULO PLANTA DO 2º PAVIMENTO RESPONSÁVEL TÉCNICO NÉSTOR DALE CAIUBY NETO ESCALA 1:125</p>	<p><b>5/21</b></p>
<p>CAIUBY PROJETO E SERVIÇOS DE ENGENHARIA LTDA NÉSTOR DALE CAIUBY NETO ENGRº CIVIL - CREA/SP 060093426 - ART 2802723181561971</p>	<p>DATA 02/11/2018</p> <p>SERVIÇO TM-005-PT</p> <p>REVISÃO 02</p>	<p>FORMATO: A7 (90mm x 130mm)</p>



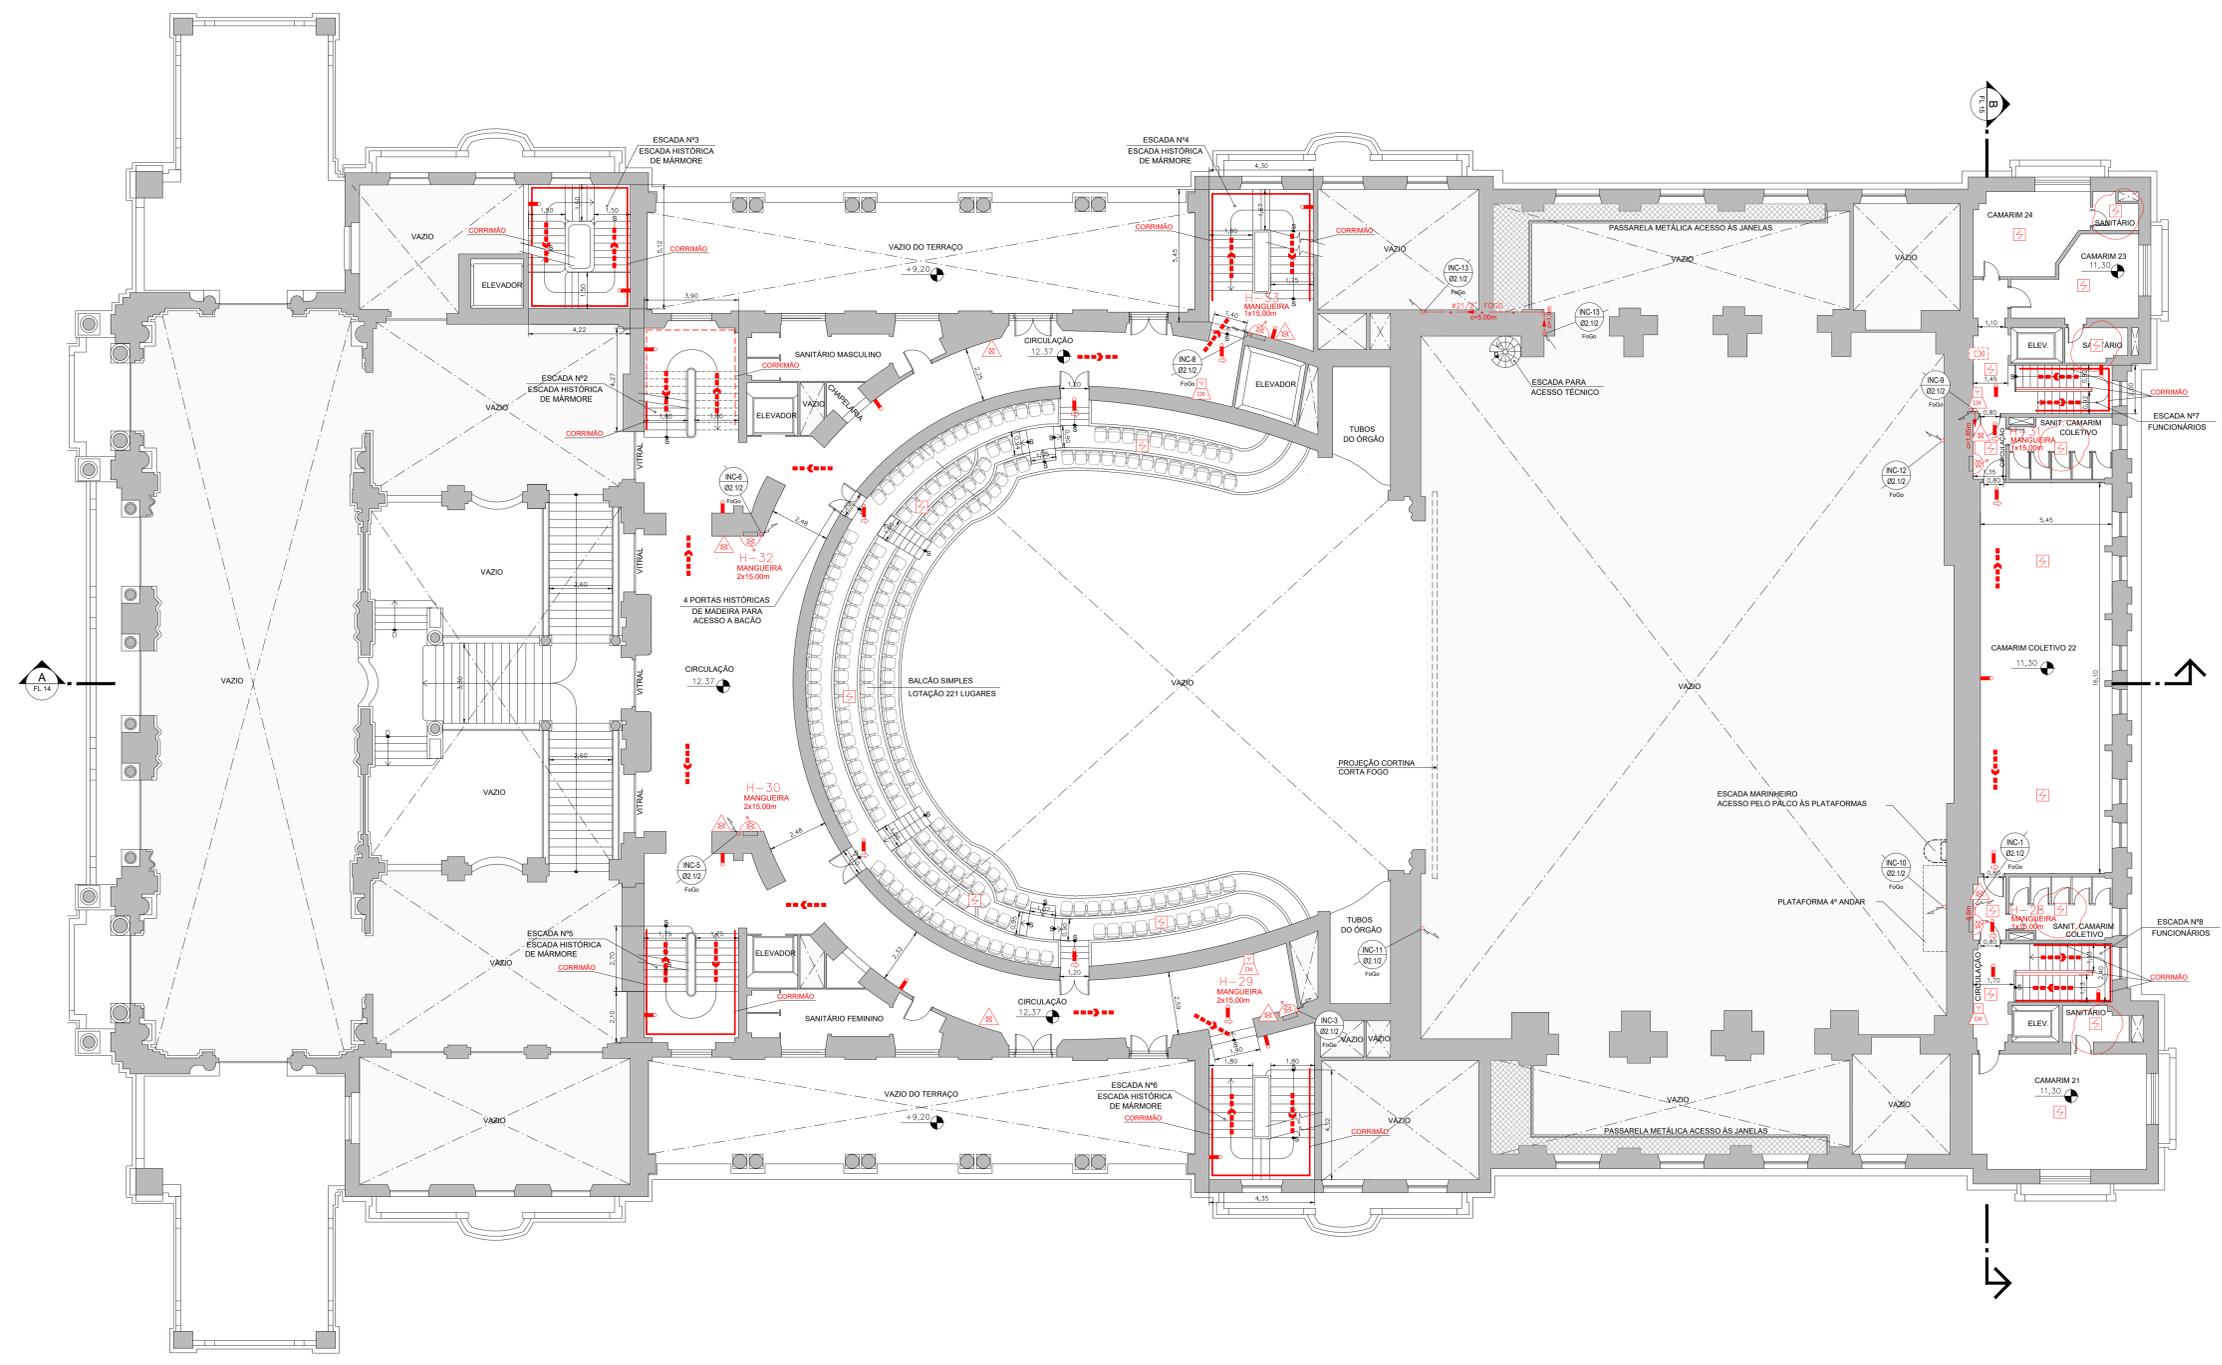

PLANTA DO 4º PAVIMENTO  
ESCALA 1:100

REVISÃO	DESCRIÇÃO	DATA
R01	PRIMEIRA EMISSÃO	02/11/2018
R02	ATENDIMENTO AOS COMENTÁRIOS DA FTM	11/03/2019

**THEATRO MUNICIPAL DE SÃO PAULO**




ESTE PROJETO SUBSTITUI O PT Nº0654/09 RENUMERADO PARA PT Nº291122/3550308/2016

PROPRIETÁRIO E RESPONSÁVEL PELO USO	RESPONSÁVEL TÉCNICO
FUNDAÇÃO THEATRO MUNICIPAL DE SÃO PAULO	CAIUBY PROJETO E SERVIÇOS DE ENGENHARIA LTDA NESTOR DALE CAIUBY NETO ENGR. CIVIL - CREA/SP 060093426 - ART 2802723181561971

**PROJETO TÉCNICO DE SEGURANÇA CONTRA INCÊNDIO - THEATRO MUNICIPAL**

	LOCAL DE REUNIÃO DE PÚBLICO/ARTE CÊNICA E AUDITÓRIO - Divisão F-5 PRÇA RAMOS DE AZEVEDO, s/nº - SÃO PAULO - CAPITAL	<b>FOLHA</b>  <b>7/21</b>
	FUNDAÇÃO THEATRO MUNICIPAL DE SÃO PAULO PLANTA DO 4º PAVIMENTO RESPONSÁVEL TÉCNICO: NESTOR DALE CAIUBY NETO ESCALA: 1:125 ÁREA COBERTA: 17,855m <sup>2</sup>	

FORMATO: A1 (800mm x 1.100mm)

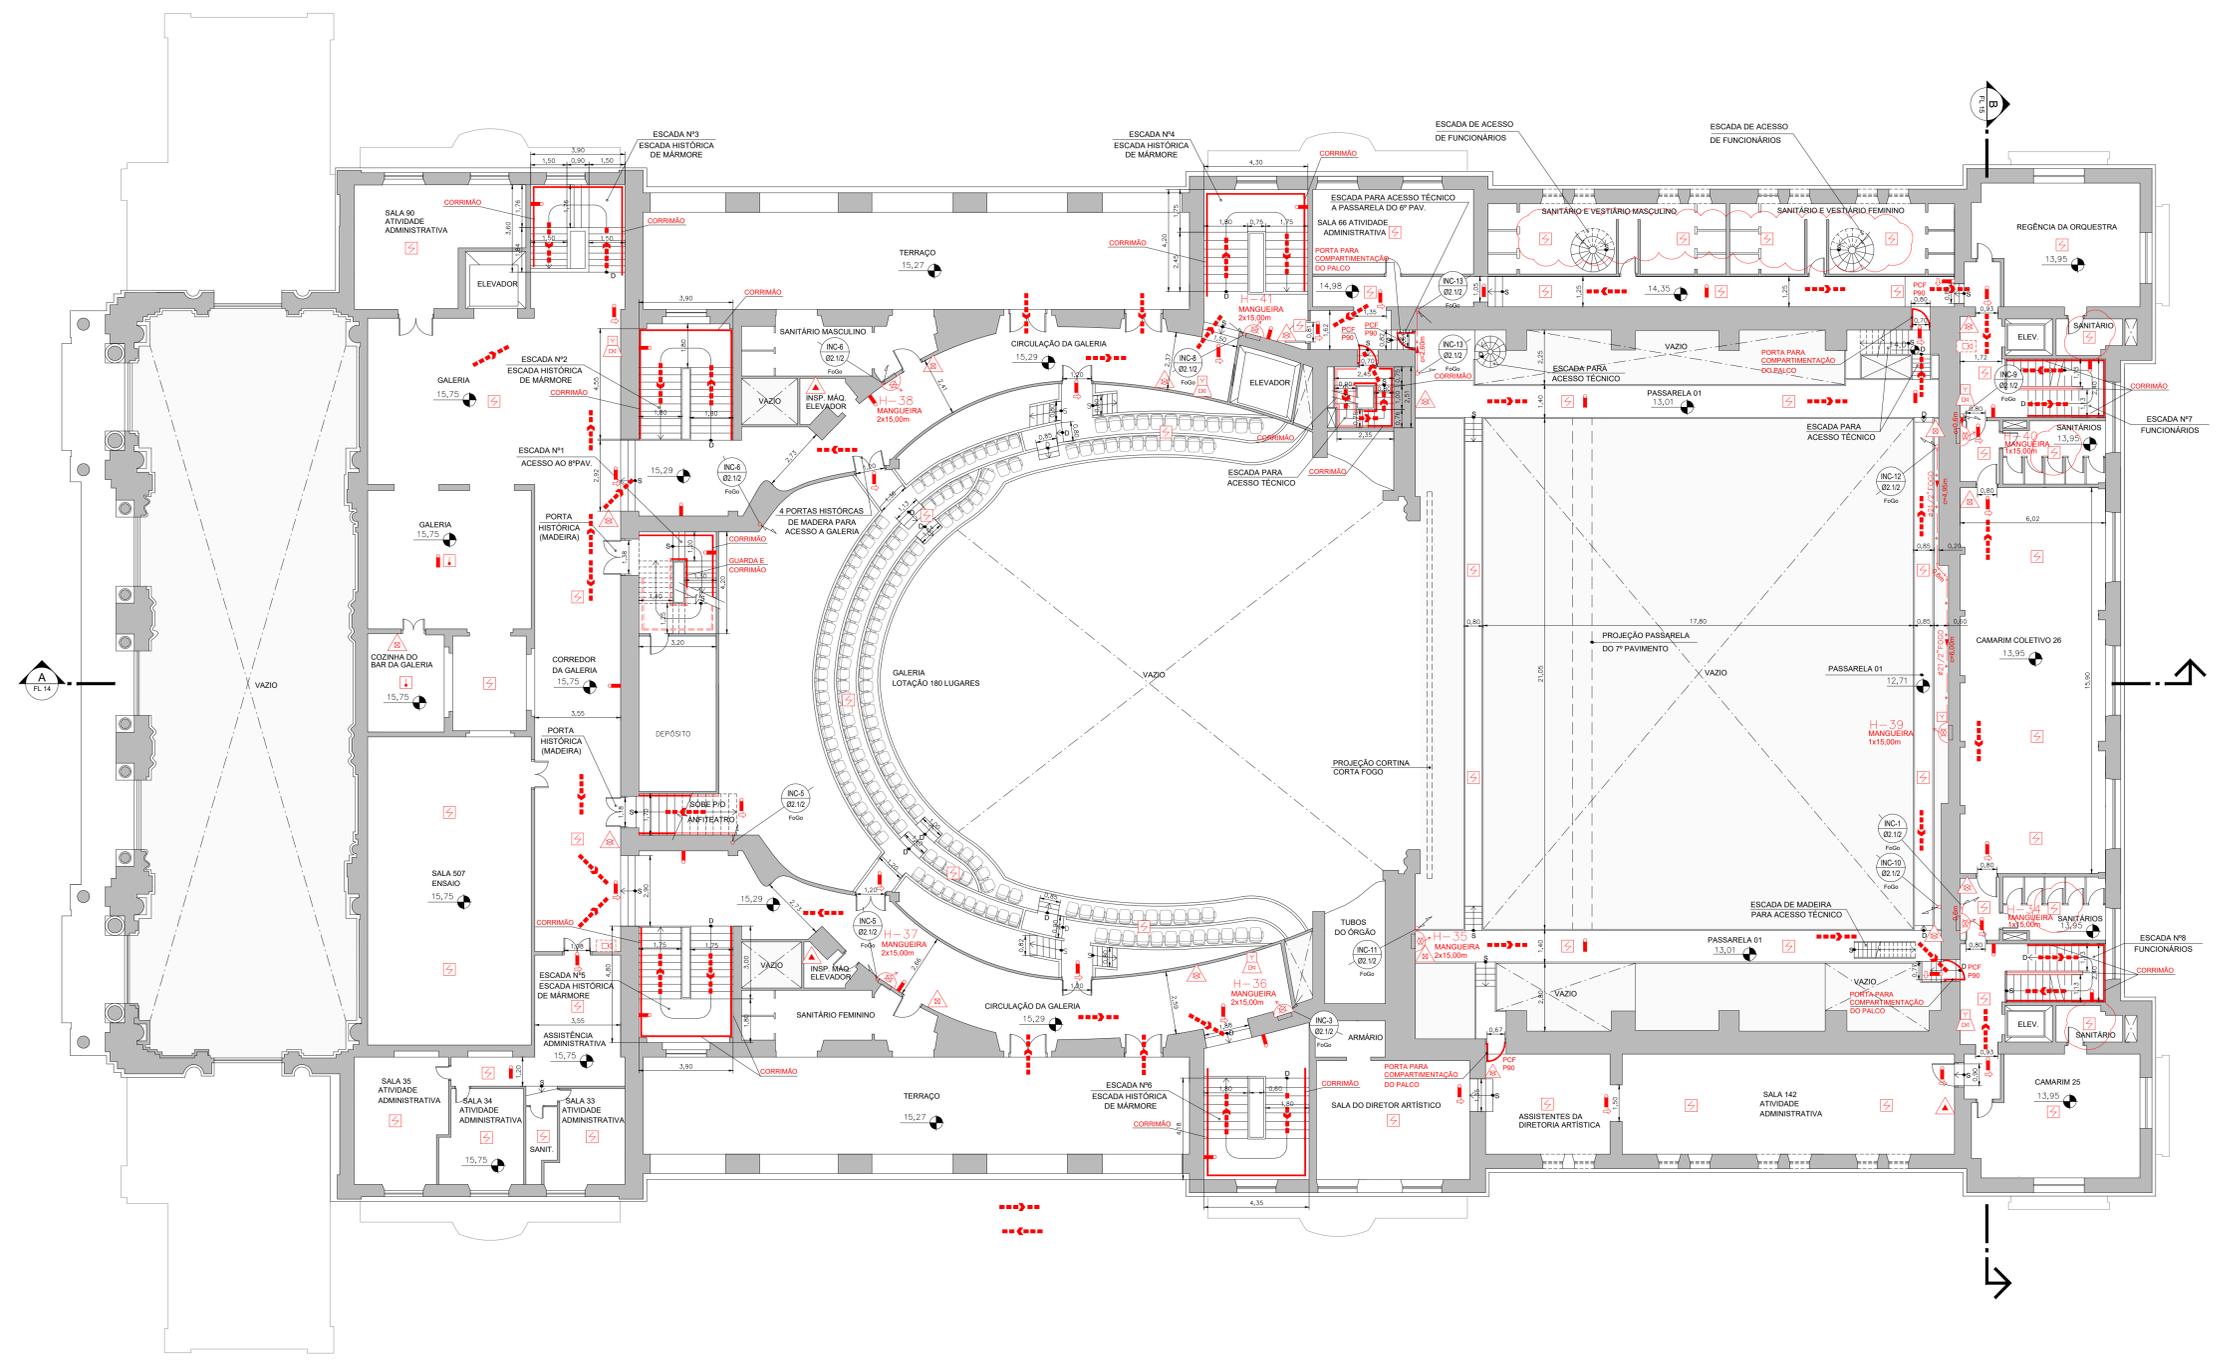

PLANTA DO 5º PAVIMENTO  
ESCALA 1:125

REVISÃO	DESCRIÇÃO	DATA
R01	PRIMEIRA EMISSÃO	02/11/2018
R02	ATENDIMENTO AOS COMENTÁRIOS DA FTM	11/03/2019

**THEATRO MUNICIPAL DE SÃO PAULO**




ESTE PROJETO SUBSTITUI O PT N°0654/09 RENUMERADO PARA PT N°291122/3550308/2016

PROPRIETÁRIO E RESPONSÁVEL PELO USO	RESPONSÁVEL TÉCNICO
FUNDAÇÃO THEATRO MUNICIPAL DE SÃO PAULO	CAIUBY PROJETO E SERVIÇOS DE ENGENHARIA LTDA NESTOR DALE CAIUBY NETO ENº CIVIL - CREA/SP 060093426 - ART 2802723181561971

**PROJETO TÉCNICO DE SEGURANÇA CONTRA INCÊNDIO - THEATRO MUNICIPAL**

		<b>FOLHA</b>  <b>8/21</b>
LOCAL DE REUNIÃO DE PÚBLICO/ARTE CÊNICA E AUDITÓRIO - Divisão P-5 PRÇA RAMOS DE AZEVEDO, s/nº - SÃO PAULO - CAPITAL FUNDAÇÃO THEATRO MUNICIPAL DE SÃO PAULO PLANTA DO 5º PAVIMENTO RESPONSÁVEL TÉCNICO: NESTOR DALE CAIUBY NETO ESCALA: 1:125 DATA: 02/11/2018 SÉRIE: TM-008-PT REVISÃO: 02	PROPRIETÁRIO E RESPONSÁVEL PELO USO: FUNDAÇÃO THEATRO MUNICIPAL DE SÃO PAULO	RESPONSÁVEL TÉCNICO: CAIUBY PROJETO E SERVIÇOS DE ENGENHARIA LTDA NESTOR DALE CAIUBY NETO ENº CIVIL - CREA/SP 060093426 - ART 2802723181561971

FORMATO: A7 (80mm x 110mm)

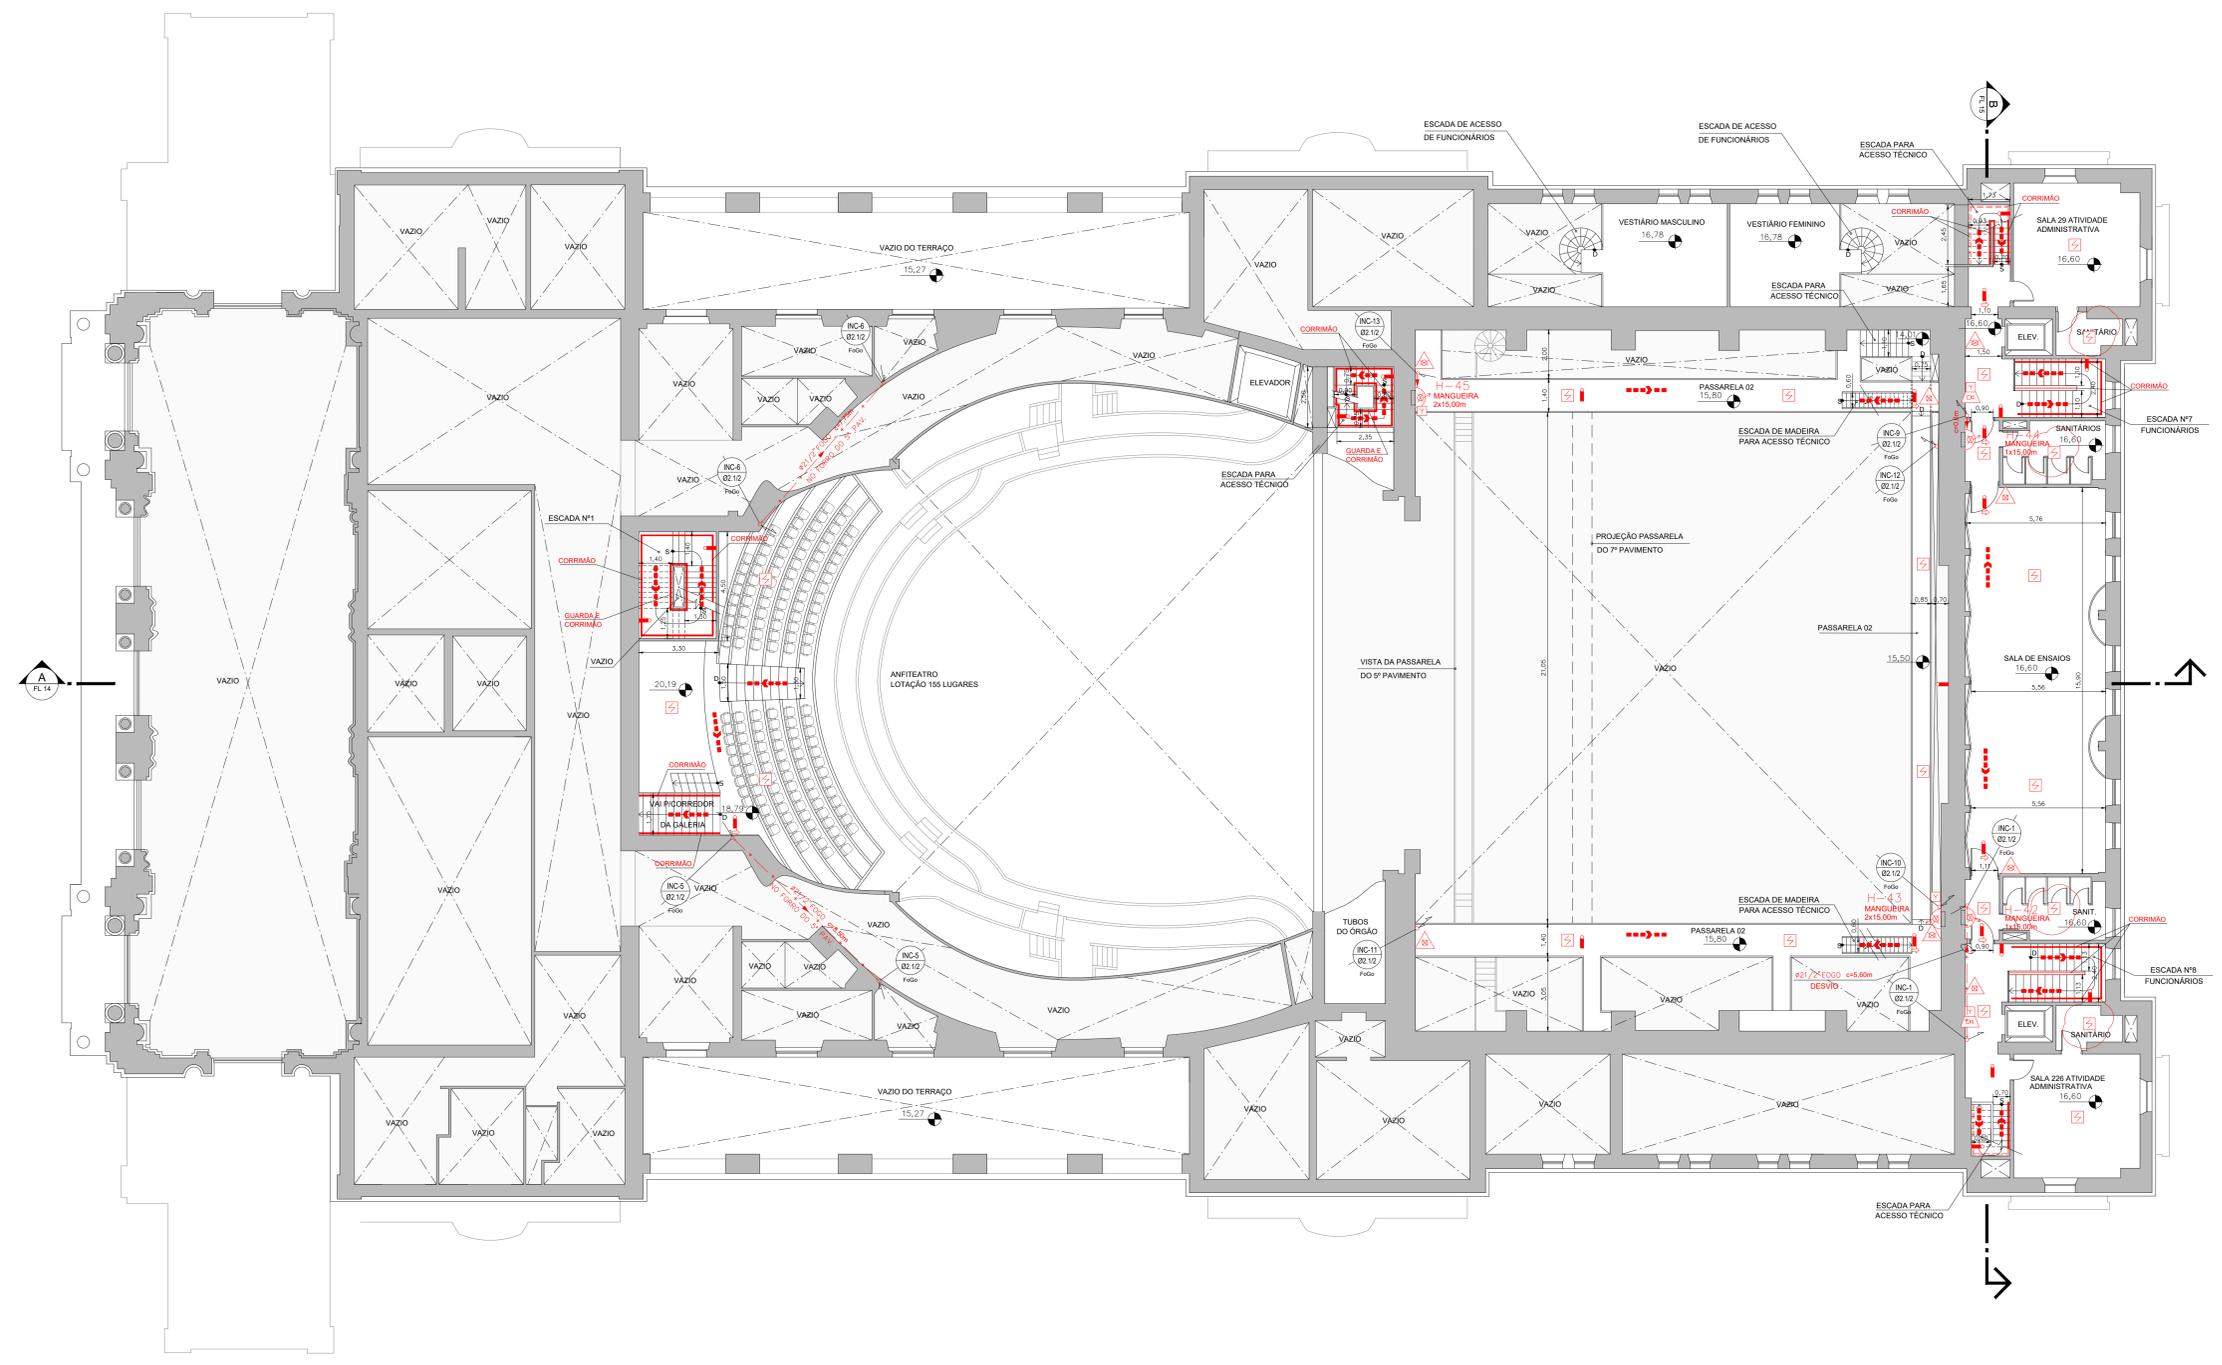

PLANTA DO 6º PAVIMENTO  
ESCALA 1:100

REVISÃO	DESCRIÇÃO	DATA
R01	PRIMEIRA EMISSÃO	02/11/2018
R02	ATENDIMENTO AOS COMENTÁRIOS DA FTM	11/03/2019

**THEATRO MUNICIPAL DE SÃO PAULO**


cliente:

ESTE PROJETO SUBSTITUI O PT Nº0654/09 RENUMERADO PARA PT Nº291122/3550308/2016

PROPRIETÁRIO E RESPONSÁVEL PELO USO	RESPONSÁVEL TÉCNICO
FUNDAÇÃO THEATRO MUNICIPAL DE SÃO PAULO	CAIUBY PROJETO E SERVIÇOS DE ENGENHARIA LTDA NESTOR DALE CAIUBY NETO ENRº CIVIL - CREA/SP 060093426 - ART 28027230181561971

**PROJETO TÉCNICO DE SEGURANÇA CONTRA INCÊNDIO - THEATRO MUNICIPAL**

	LOCAL DE REUNIÃO DE PÚBLICO/ARTE CÊNICA E AUDITÓRIO - Divisão F-5 PRÇA RAMOS DE AZEVEDO, s/nº - SÃO PAULO - CAPITAL FUNDAÇÃO THEATRO MUNICIPAL DE SÃO PAULO	<b>FOLHA</b>  <b>9/21</b>
	PLANTA DO 6º PAVIMENTO RESPONSÁVEL TÉCNICO: NESTOR DALE CAIUBY NETO ESCALA: 1:125 ÁREA COBERTA: 17,85m²	
CAIUBY PROJETO E SERVIÇOS DE ENR.	DATA: 02/11/2018 SÉRIE: TM-009-PT REVISÃO: 02	FOLHA Nº: 017 (09/09/11.1.139)

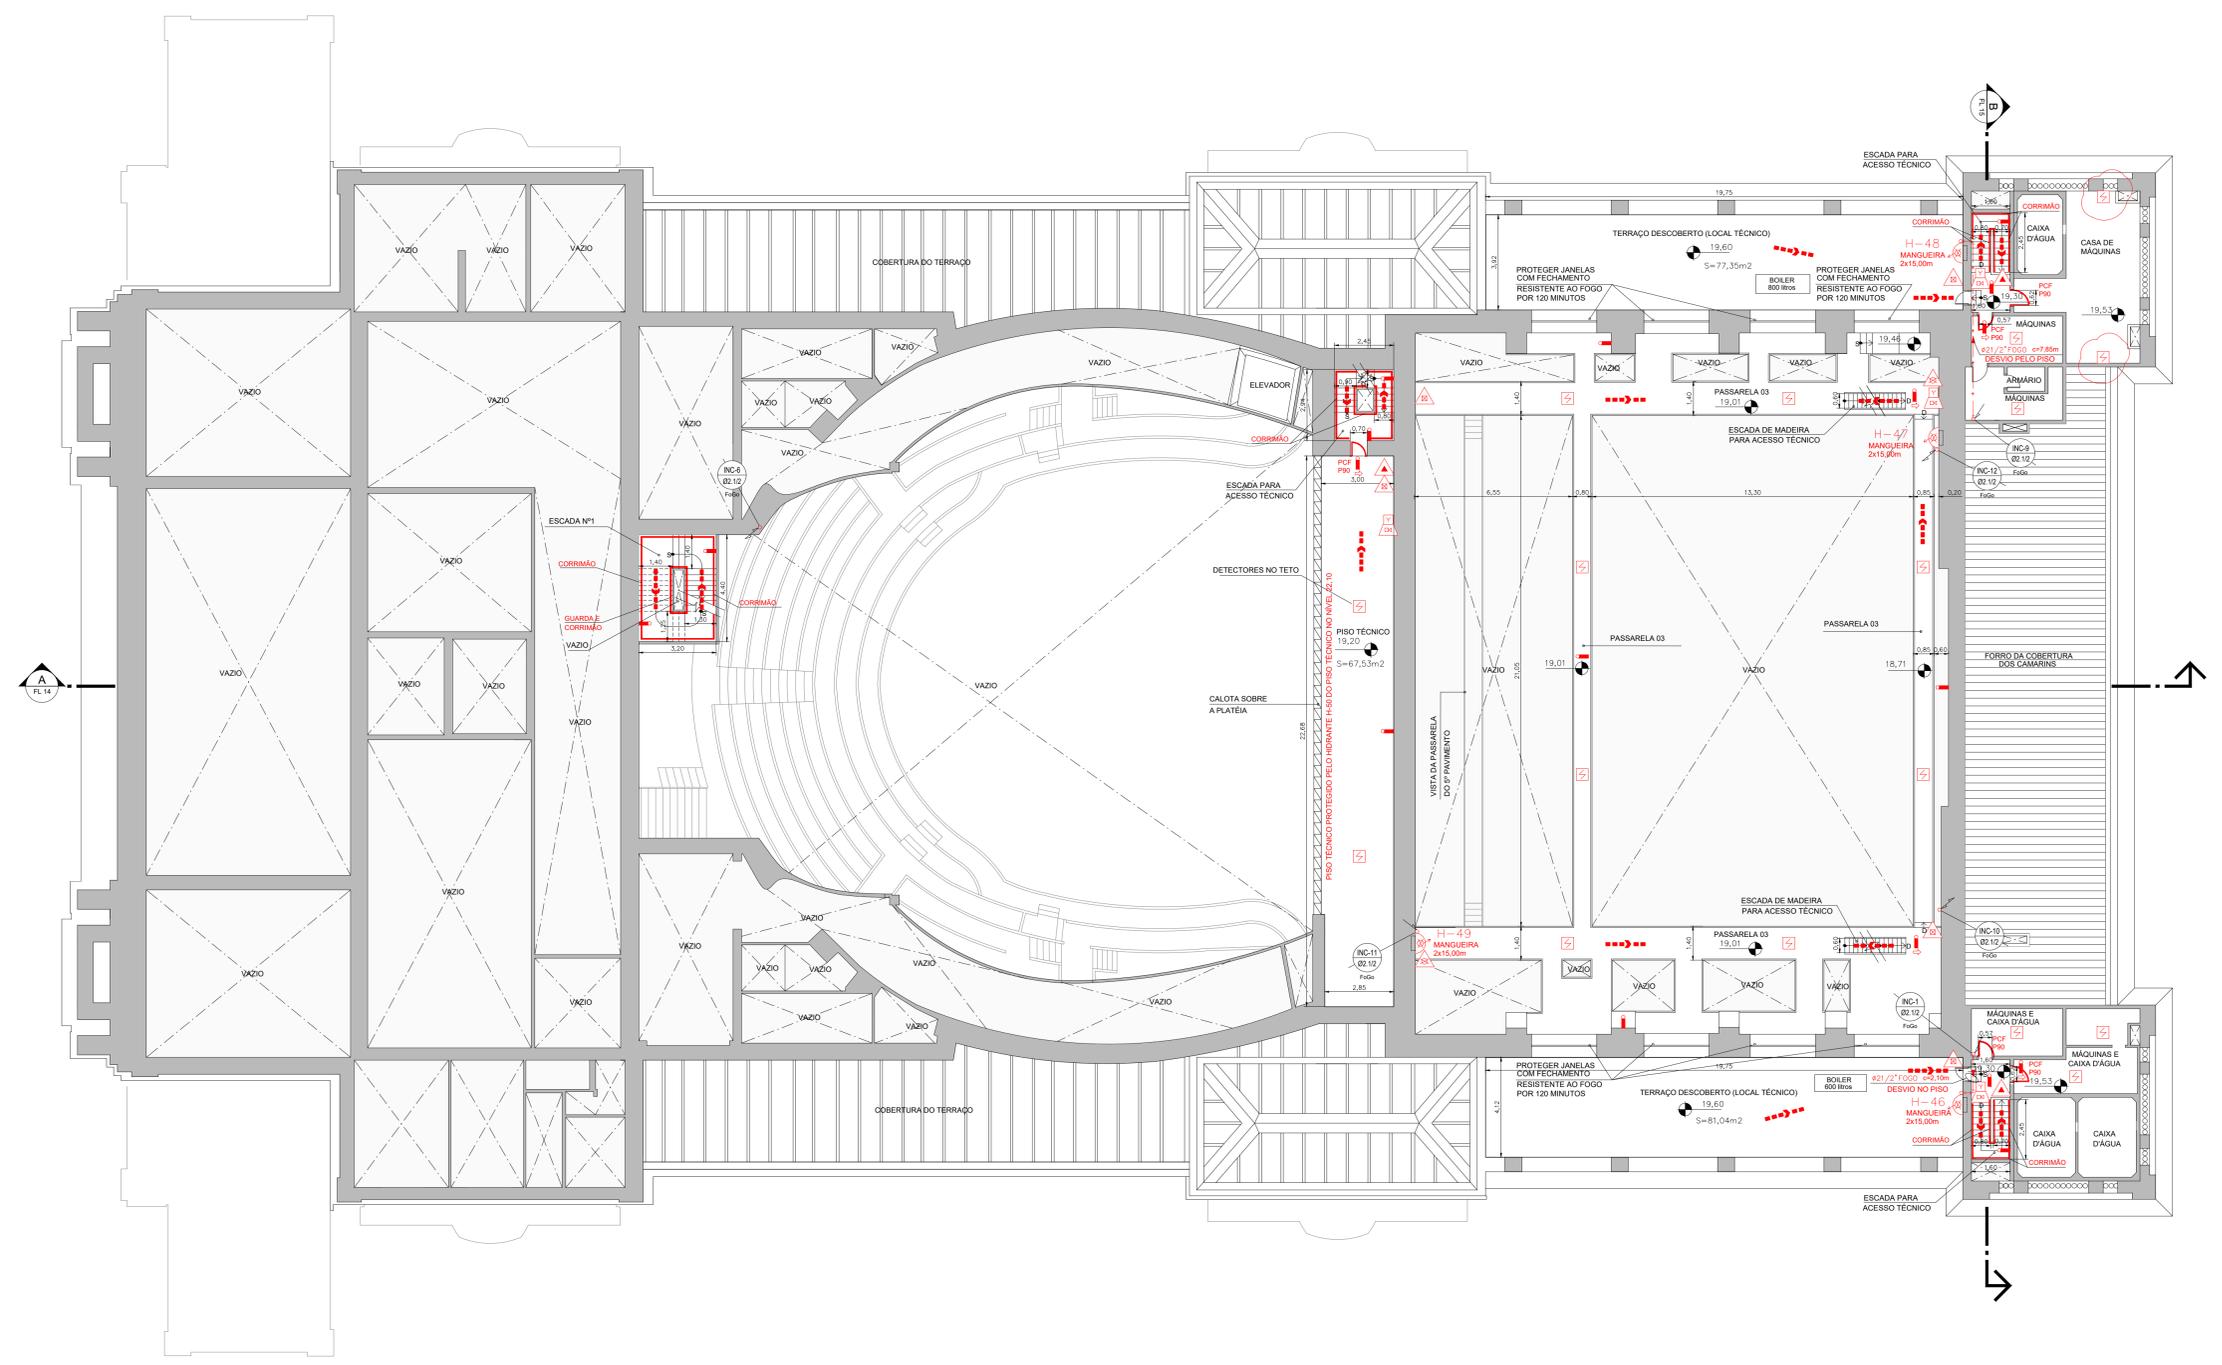

PLANTA DO 7º PAVIMENTO - NÍVEL 19,30  
ESCALA 1:125

REVISÃO	DESCRIÇÃO	DATA
R01	PRIMEIRA EMISSÃO	02/11/2018
R02	ATENDIMENTO AOS COMENTÁRIOS DA FTM	

**THEATRO MUNICIPAL DE SÃO PAULO**

cliente:

**PREFEITURA DA CIDADE DE SÃO PAULO**  
Secretaria Municipal de Cultura


**FUNDAÇÃO THEATRO MUNICIPAL DE SÃO PAULO**

ESTE PROJETO SUBSTITUI O PT Nº0654/09 RENUMERADO PARA PT Nº291122/3550308/2016


PROPRIETÁRIO E RESPONSÁVEL PELO USO	RESPONSÁVEL TÉCNICO
FUNDAÇÃO THEATRO MUNICIPAL DE SÃO PAULO	CAIUBY PROJETO E SERVIÇOS DE ENGENHARIA LTDA NÉSTOR DALE CAIUBY NETO ENGº CIVIL - CREA/SP 0600993426 - ART 28027230181561971

<b>PROJETO TÉCNICO DE SEGURANÇA CONTRA INCÊNDIO - THEATRO MUNICIPAL</b>		<b>FOLHA</b>
<p><b>ODEON INSTITUTO</b></p>	<p>PROPOSTA LOCAL DE REUNIÃO DE PÚBLICO/ARTE CÊNICA E AUDITÓRIO - Divisão F-5 LOCAL: PRAÇA RAMOS DE AZEVEDO, s/nº - SÃO PAULO - CAPITAL PROPRIETÁRIO: FUNDAÇÃO THEATRO MUNICIPAL DE SÃO PAULO TÍTULO: PLANTA DO 7º PAVIMENTO RESPONSÁVEL TÉCNICO: NÉSTOR DALE CAIUBY NETO</p>	<b>10/21</b>
<p><b>CAIUBY</b> PROJETOS E SERVIÇOS DE ENGº</p>	<p>ESCALA: 1:125 ÁREA COBERTA: 17,855m<sup>2</sup> DATA: 02/11/2018 SERIEN: TM-010-PT</p>	<p>REVISÃO: 02</p>

FORMATO: A1 (890mm x 1.189mm)

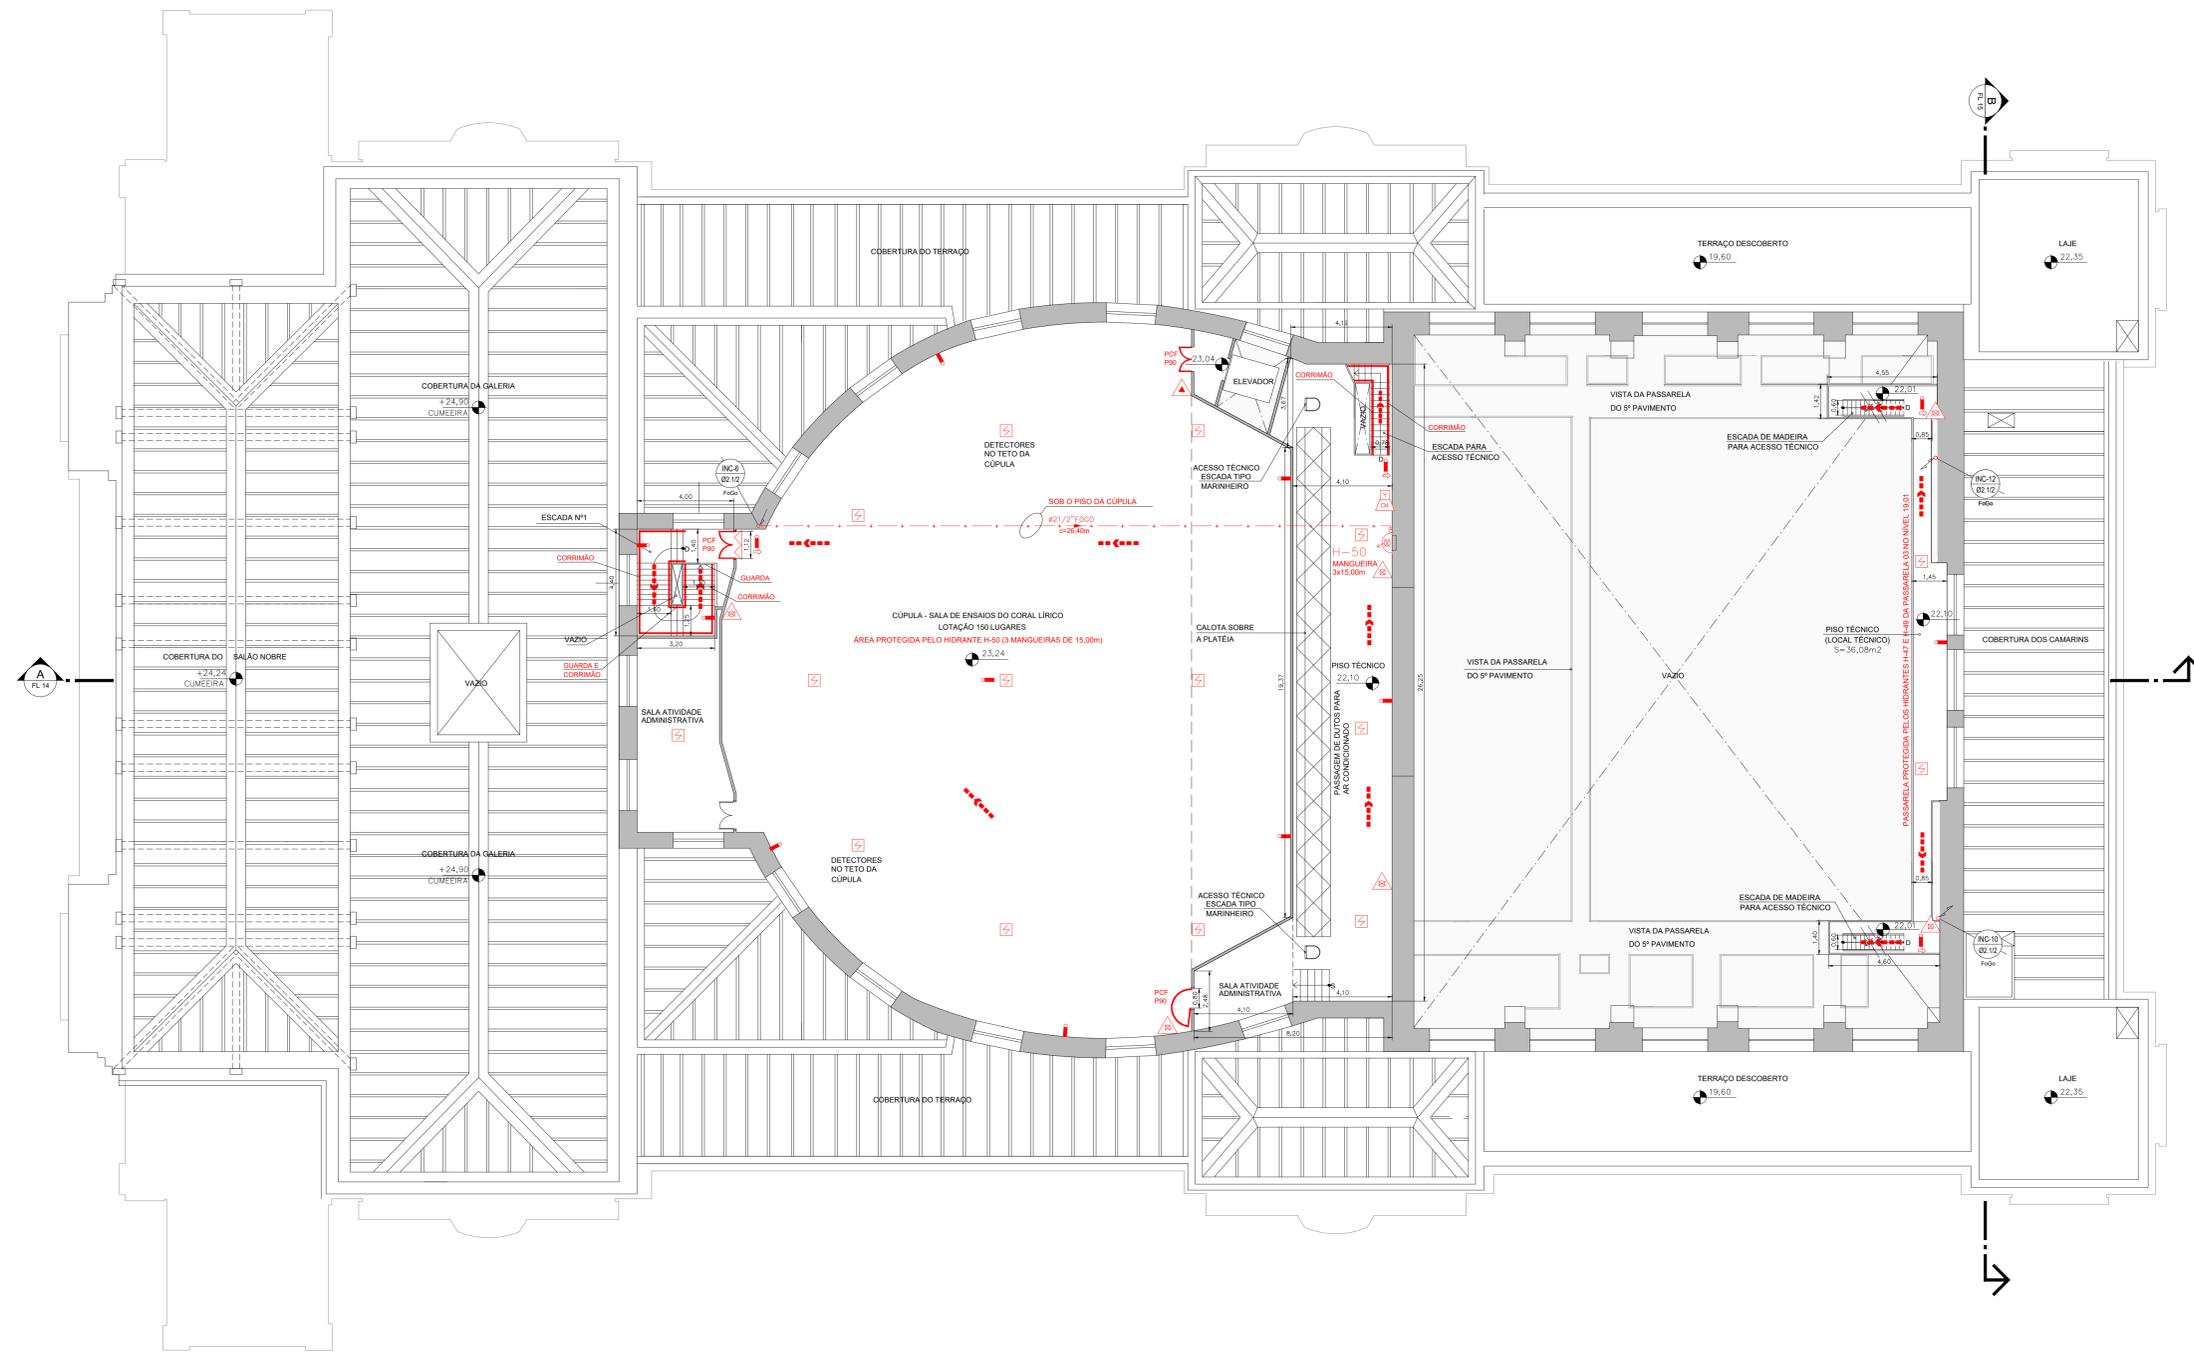

PLANTA DO 8º PAVIMENTO - NÍVEL 22,01  
ESCALA 1:125

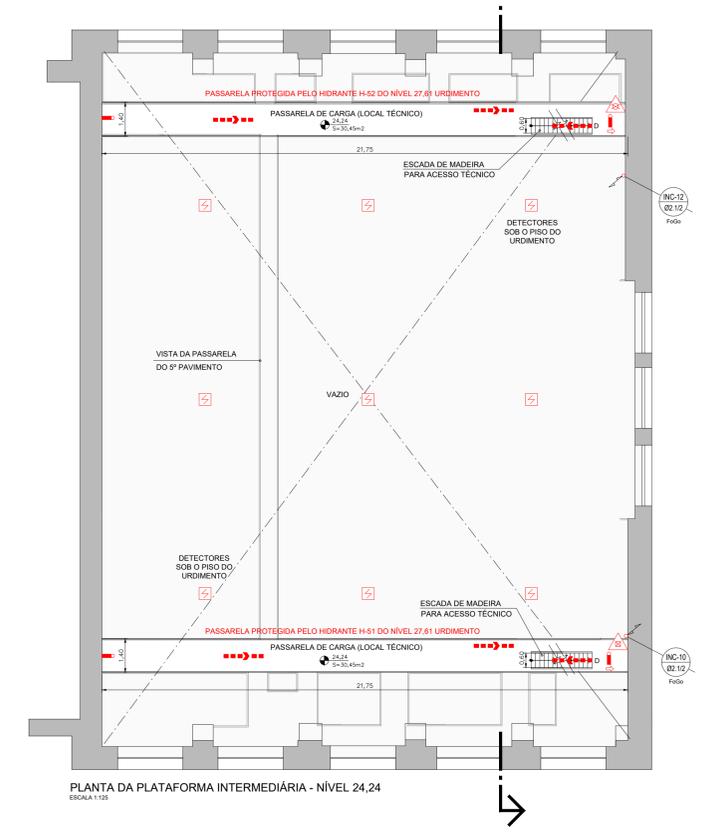

PLANTA DA PLATAFORMA INTERMEDIÁRIA - NÍVEL 24,24  
ESCALA 1:125

REVISÃO	DESCRIÇÃO	DATA
R01	PRIMEIRA EMISSÃO	02/11/2018
R02	ATENDIMENTO AOS COMENTÁRIOS DA FTM	11/03/2019

**THEATRO MUNICIPAL DE SÃO PAULO**

cliente:



**PREFEITURA DA CIDADE DE SÃO PAULO**  
Secretaria Municipal de Cultura



**FUNDAÇÃO THEATRO MUNICIPAL DE SÃO PAULO**


ESTE PROJETO SUBSTITUI O PT Nº0654/09 RENUMERADO PARA PT Nº291122/3550308/2016

PROPRIETÁRIO E RESPONSÁVEL PELO USO	RESPONSÁVEL TÉCNICO
FUNDAÇÃO THEATRO MUNICIPAL DE SÃO PAULO	CAIUBY PROJETO E SERVIÇOS DE ENGENHARIA LTDA NESTOR DALE CAIUBY NETO ENº CIVIL - CREA/SP 0600993426 - ART 2802723181561971

**PROJETO TÉCNICO DE SEGURANÇA CONTRA INCÊNDIO - THEATRO MUNICIPAL**

 <p><b>ODEON INSTITUTO</b></p>	<p>LOCAL DE REUNIÃO DE PÚBLICO/ARTE CÊNICA E AUDITÓRIO - Divisão P-5</p> <p>PRÇA RAMOS DE AZEVEDO, s/nº - SÃO PAULO - CAPITAL</p> <p>FUNDAÇÃO THEATRO MUNICIPAL DE SÃO PAULO</p> <p>PLANTA DO 8º PAVIMENTO</p> <p>RESPONSÁVEL TÉCNICO</p> <p>NESTOR DALE CAIUBY NETO</p> <p>ESCALA 1:125</p>	<p align="center"><b>FOLHA</b></p> <p align="center"><b>11/21</b></p>
	<p>DATA 02/11/2018</p> <p>SERVIÇO TM-011-PT</p> <p>REVISÃO 02</p>	

FORMATO: A7 (210mm x 1.130mm)

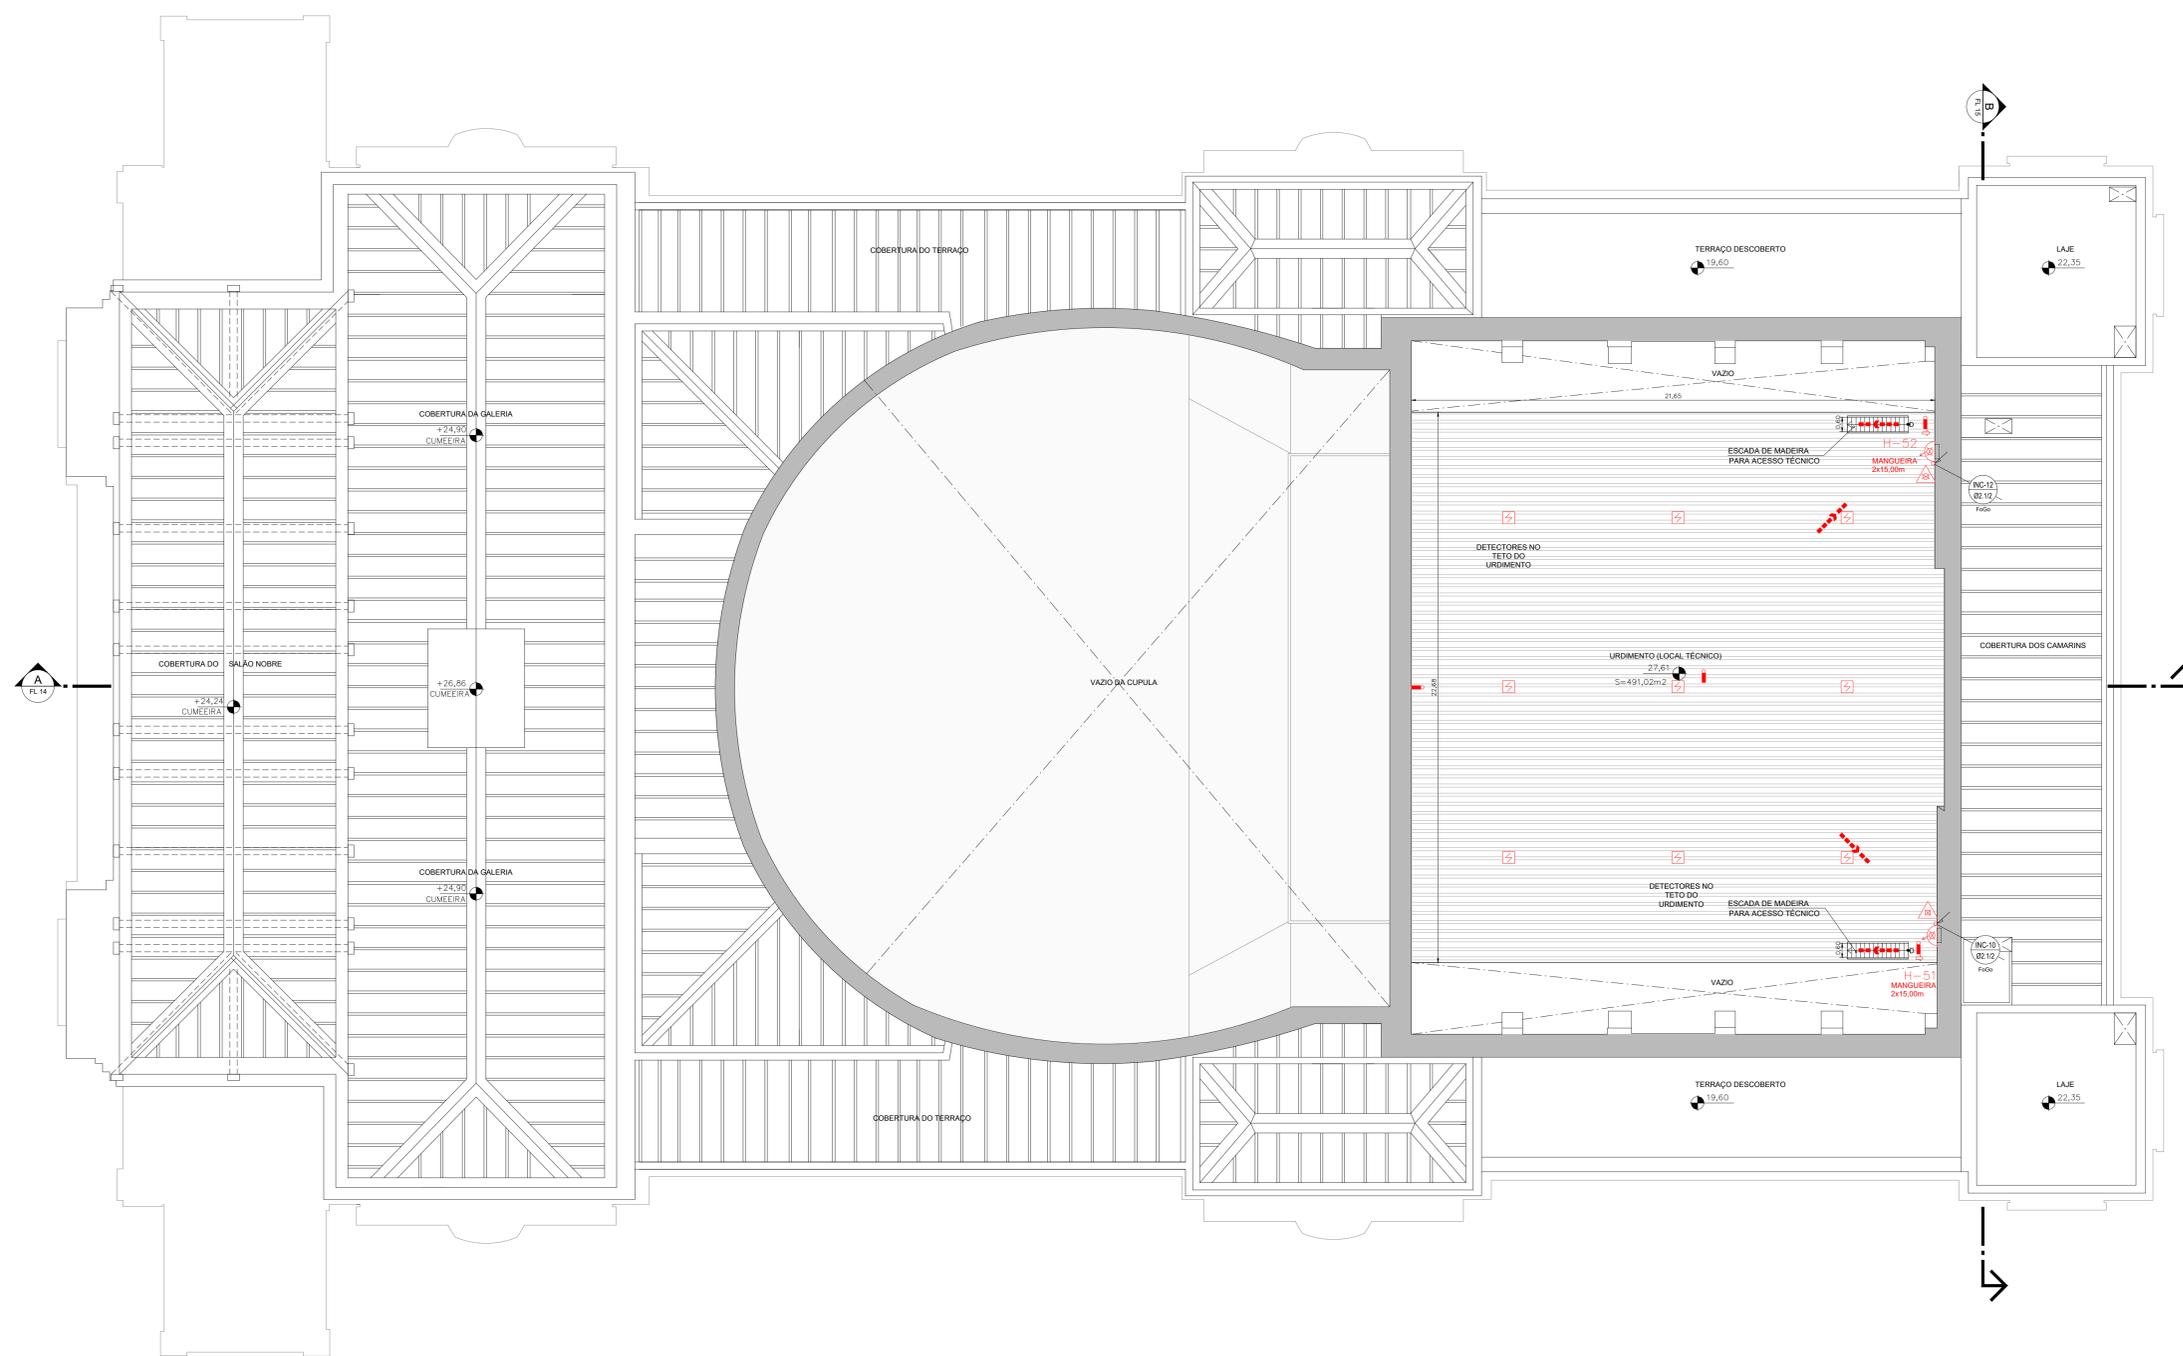

PLANTA DO 9º PAVIMENTO - NÍVEL 27,61  
ESCALA 1:125

REVISÃO	DESCRIÇÃO	DATA
R01	PRIMEIRA EMISSÃO	02/11/2018
R02	ATENDIMENTO AOS COMENTÁRIOS DA FTM	11/03/2019

**THEATRO MUNICIPAL DE SÃO PAULO**

cliente:



**PREFEITURA DA CIDADE DE SÃO PAULO**  
Secretaria Municipal de Cultura




**FUNDAÇÃO THEATRO MUNICIPAL DE SÃO PAULO**

ESTE PROJETO SUBSTITUI O PT Nº0654/09 RENUMERADO PARA PT Nº291122/3550308/2016

PROPRIETÁRIO E RESPONSÁVEL PELO USO	RESPONSÁVEL TÉCNICO
FUNDAÇÃO THEATRO MUNICIPAL DE SÃO PAULO	CAIUBY PROJETO E SERVIÇOS DE ENGENHARIA LTDA NESTOR DALE CAIUBY NETO ENGº CIVIL - CREA/SP 0600993426 - ART 2802723181561971
<b>PROJETO TÉCNICO DE SEGURANÇA CONTRA INCÊNDIO - THEATRO MUNICIPAL</b>	
 <p><b>ODEON INSTITUTO</b></p>	<p>LOCAL DE REUNIÃO DE PÚBLICO/ARTE CÊNICA E AUDITÓRIO - Divisão F-5</p> <p>PRÇA RAMOS DE AZEVEDO, s/nº - SÃO PAULO - CAPITAL</p> <p>FUNDAÇÃO THEATRO MUNICIPAL DE SÃO PAULO</p> <p>PLANTA DO 9º PAVIMENTO</p> <p>RESPONSÁVEL TÉCNICO</p> <p><b>CAIUBY PROJETO E SERVIÇOS DE ENGENHARIA LTDA</b> NESTOR DALE CAIUBY NETO</p>
<p>ESCALA 1:125</p> <p>ÁREA COBERTA 17,855m²</p>	<p>DATA 02/11/2018</p> <p>SERIE TM-012-PT</p> <p>REVISÃO 02</p>
<b>FOLHA</b>	
<b>12/21</b>	

FORMATO: A1 (890mm x 1.189mm)

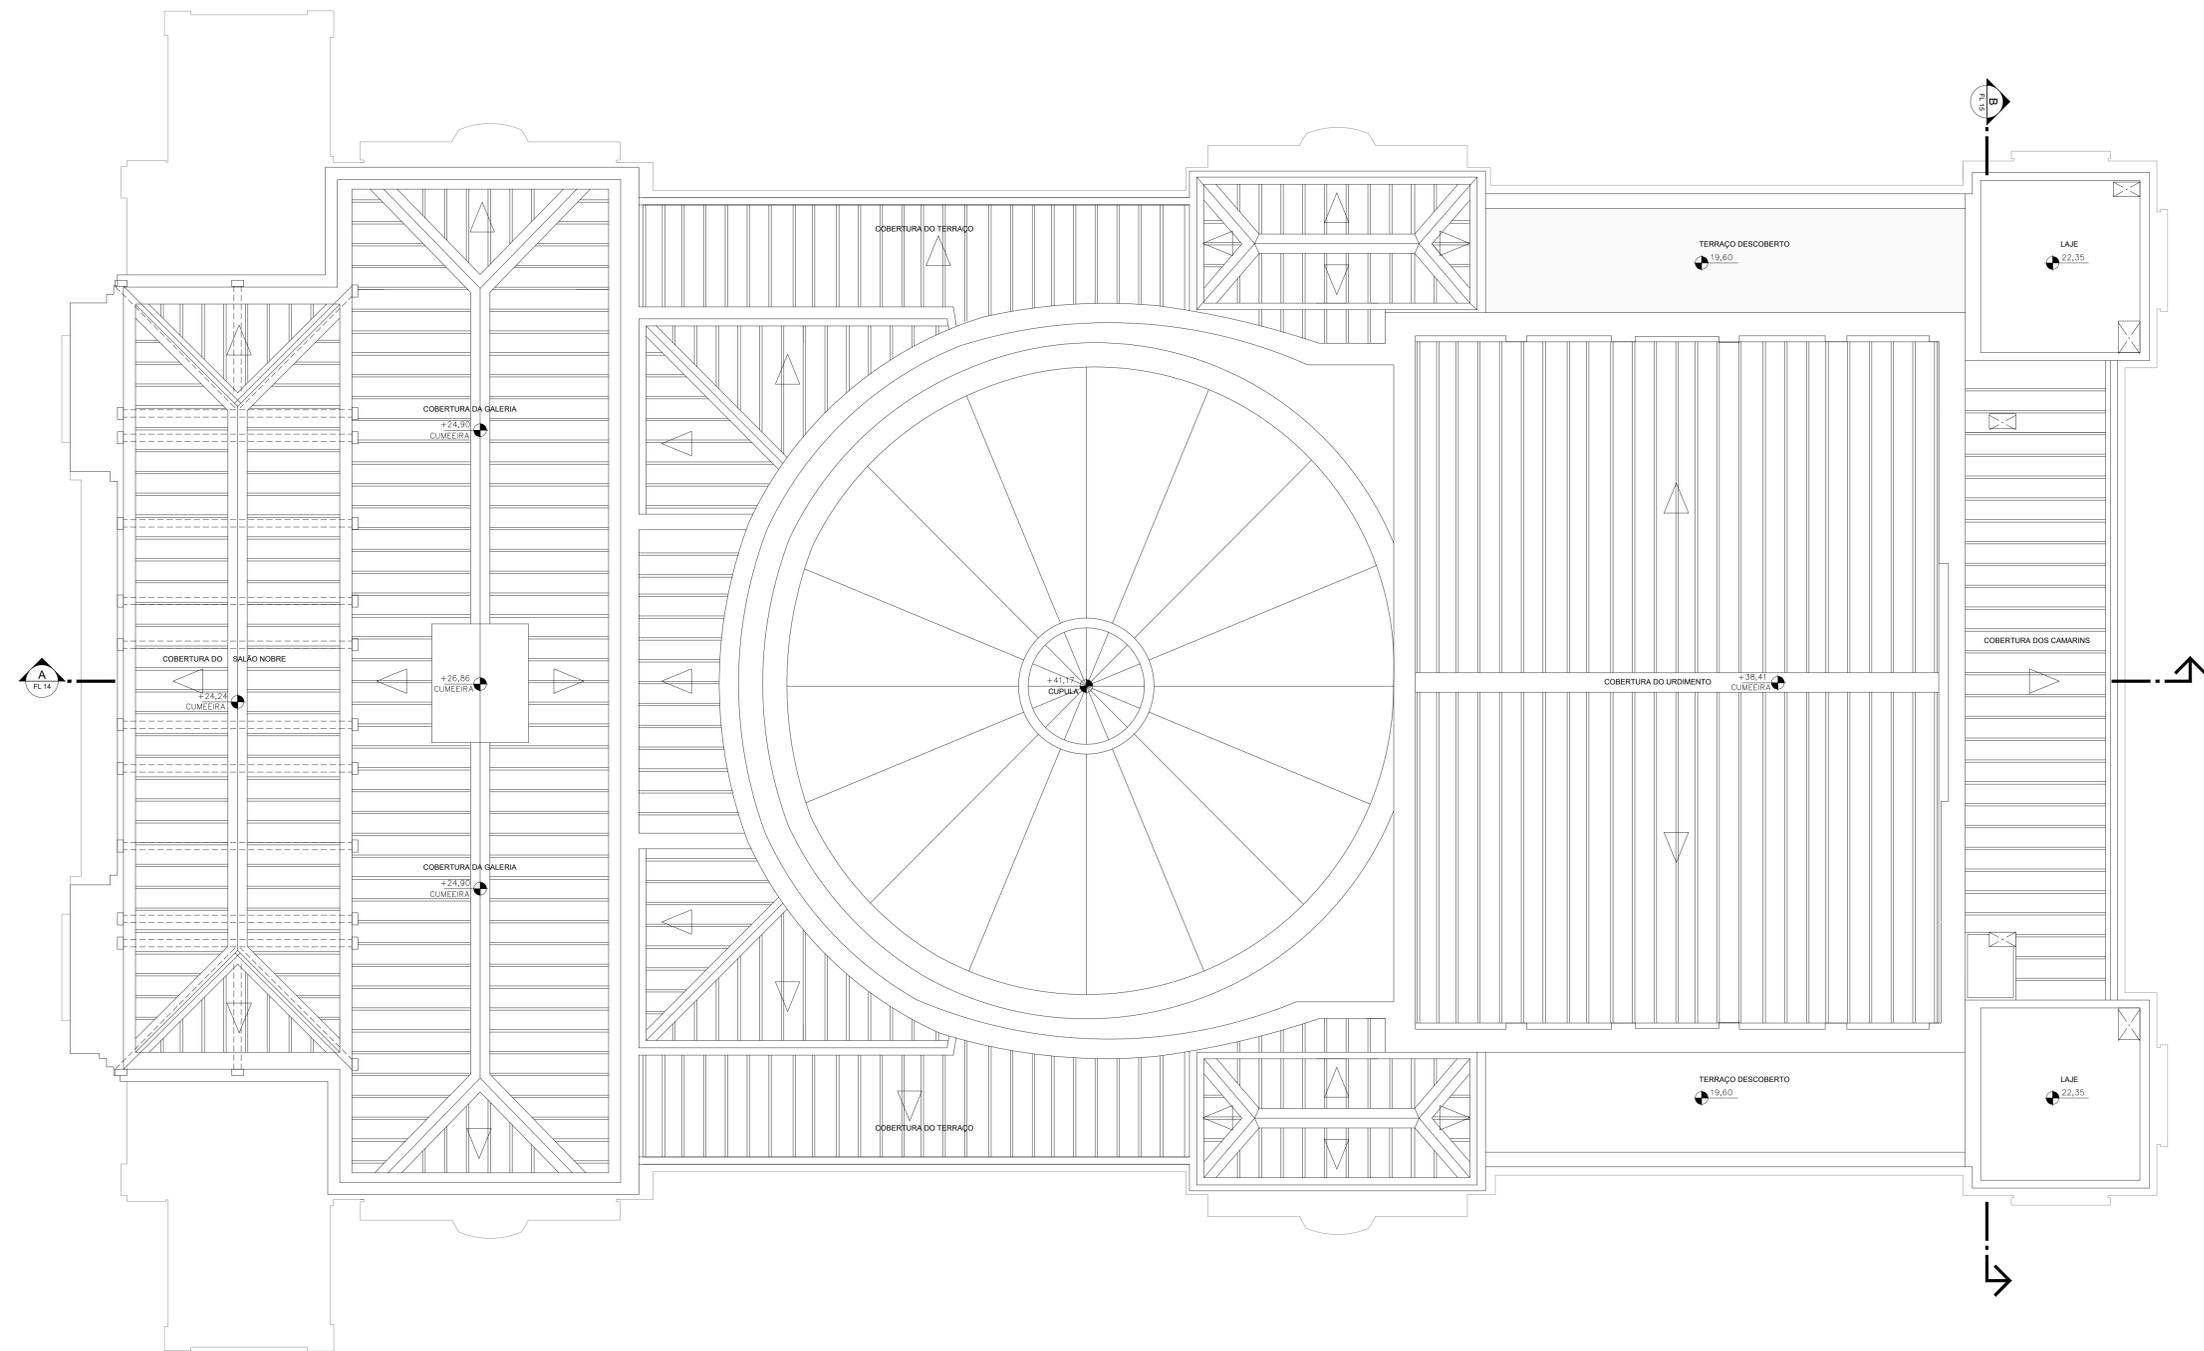

PLANTA DA COBERTURA  
ESCALA 1:125

REVISÃO	DESCRIÇÃO	DATA
R01	PRIMEIRA EMISSÃO	02/11/2018
R02	ATENDIMENTO AOS COMENTÁRIOS DA FTM	

**THEATRO MUNICIPAL DE SÃO PAULO**

cliente:



**PREFEITURA DA CIDADE DE SÃO PAULO**  
Secretaria Municipal de Cultura




**FUNDAÇÃO THEATRO MUNICIPAL DE SÃO PAULO**

ESTE PROJETO SUBSTITUI O PT Nº0654/09 RENUMERADO PARA PT Nº291122/3550308/2016

PROPRIETÁRIO E RESPONSÁVEL PELO USO FUNDAÇÃO THEATRO MUNICIPAL DE SÃO PAULO	RESPONSÁVEL TÉCNICO CAIUBY PROJETO E SERVIÇOS DE ENGENHARIA LTDA NESTOR DALE CAIUBY NETO ENGR. CIVIL - CREA/SP 0600993426 - ART 28027230181561971
<b>PROJETO TÉCNICO DE SEGURANÇA CONTRA INCÊNDIO - THEATRO MUNICIPAL</b>	
 <p><b>ODEON INSTITUTO</b></p>	<p>LOCAL DE REUNIÃO DE PÚBLICO/ARTE CÊNICA E AUDITÓRIO - Divisão F-5 PRÇA RAMOS DE AZEVEDO, s/nº - SÃO PAULO - CAPITAL FUNDAÇÃO THEATRO MUNICIPAL DE SÃO PAULO</p>
 <p><b>CAIUBY PROJETO E SERVIÇOS DE ENGENHARIA LTDA</b></p>	<p>PLANTA DA COBERTURA RESPONSÁVEL TÉCNICO NESTOR DALE CAIUBY NETO ESCALA 1:125 ÁREA COBERTURA 17,855m<sup>2</sup></p>
<p>DATA 02/11/2018 SERIENÍO TM-013-PT REVISÃO 02</p>	
<b>FOLHA 13/21</b>	

FORMATO: A1 (890mm x 1.189mm)

REVISÃO	DESCRIÇÃO	DATA
R01	PRIMEIRA EMISSÃO	02/11/2018
R02	ATENDIMENTO AOS COMENTÁRIOS DA FTM	11/03/2019
R03	REDUÇÃO DO DESENHO EM DOIS FORMATOS	02/06/2019

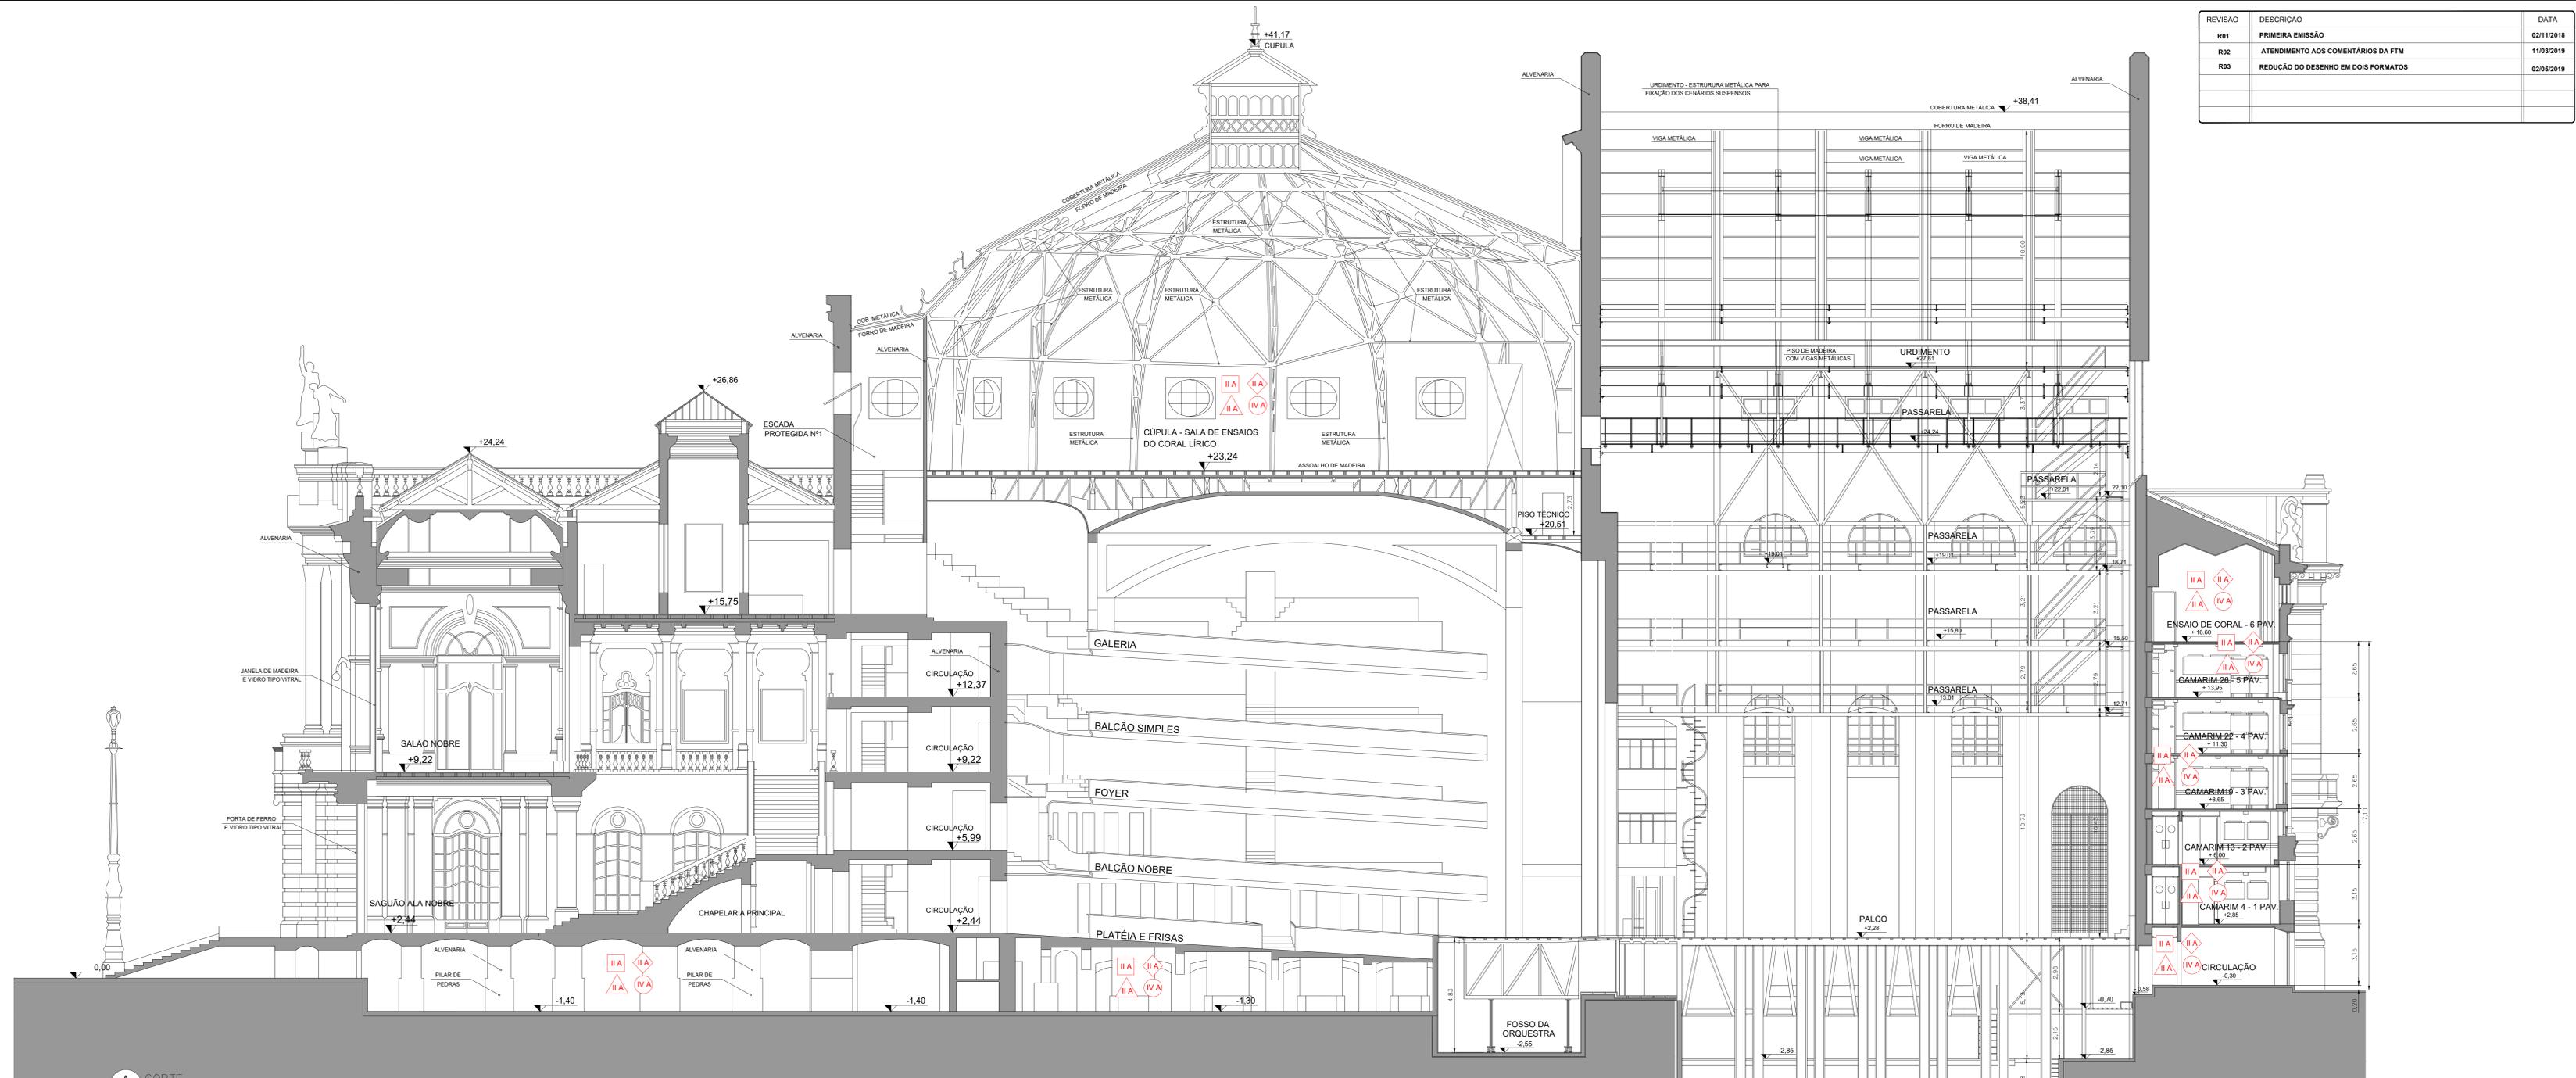

A CORTE  
ESCALA 1:125

**THEATRO MUNICIPAL DE SÃO PAULO**

cliente:

**PREFEITURA DA CIDADE DE SÃO PAULO**  
Secretaria Municipal de Cultura

**FUNDAÇÃO THEATRO MUNICIPAL DE SÃO PAULO**

ESTE PROJETO SUBSTITUI O PT N°0654/09 RENUMERADO PARA PT N°291122/3550308/2016

PROPRIETÁRIO E RESPONSÁVEL PELO USO: UNDAÇÃO THEATRO MUNICIPAL DE SÃO PAULO

RESPONSÁVEL TÉCNICO: CAIUBY PROJETO E SERVIÇOS DE ENGENHARIA LTDA  
NESTOR DALE CAIUBY NETO  
ENº CIVIL - CREA/SP 0600993426 - ART 280273181561971

**PROJETO TÉCNICO DE SEGURANÇA CONTRA INCÊNDIO - THEATRO MUNICIPAL**

LOCAL DE REUNIÃO DE PÚBLICO/ARTE CÊNICA E AUDITÓRIO - Divisão P-5

PRÇA RAMOS DE AZEVEDO, s/nº - SÃO PAULO - CAPITAL

FUNDAÇÃO THEATRO MUNICIPAL DE SÃO PAULO

CORTE A

PROJETO E SERVIÇOS DE ENGENHARIA: CAIUBY  
ESCALA: 1:125  
ÁREA CONSTRUIDA: 17,855m²

DATA: 02/11/2018

SERVIÇO: TM-014-PT

REVISÃO: 03

**FOLHA**  
14/21

FORMATO: A4 (210x297) 1:100000



B CORTE  
ESCALA 1/75

REVISÃO	DESCRIÇÃO	DATA
R01	PRIMEIRA EMISSÃO	02/11/2018
R02	ATENDIMENTO AOS COMENTÁRIOS DA FTM	11/03/2019
R03	REDUÇÃO DO DESENHO EM DOIS FORMATOS	02/05/2019

**THEATRO MUNICIPAL DE SÃO PAULO**

cliente:






Secretaria Municipal de Cultura

ESTE PROJETO SUBSTITUI O PT Nº0654/09 RENumerado PARA PT Nº291122/3550308/2016

PROPRIETÁRIO E RESPONSÁVEL PELO USO	RESPONSÁVEL TÉCNICO
FUNDAÇÃO THEATRO MUNICIPAL DE SÃO PAULO	CAIUBY PROJETO E SERVIÇOS DE ENGENHARIA LTDA NÉSTOR DALE CAIUBY NETO ENGR. CIVIL - CREA/SP 0600993426 - ART 28027230181561971

<b>PROJETO TÉCNICO DE SEGURANÇA CONTRA INCÊNDIO - THEATRO MUNICIPAL</b>		<b>FOLHA</b>
ODEON INSTITUTO LOCAL DE REUNIÃO DE PÚBLICO/ARTE CÊNICA E AUDITÓRIO - Divisão F-5 PRÇA RAMOS DE AZEVEDO, s/nº - SÃO PAULO - CAPITAL FUNDAÇÃO THEATRO MUNICIPAL DE SÃO PAULO	CORTE B RESPONSÁVEL TÉCNICO NÉSTOR DALE CAIUBY NETO ESCALA: 1:125 ÁREA COBERTA: 17,855m2 DATA: 02/11/2018 SERENHO: TM-010-PT REVISÃO: 03	15/21

FORMATO: A4 (210mm x 297mm)

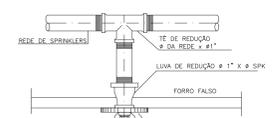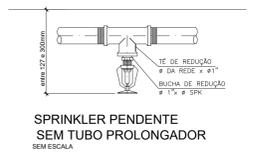

**SPRINKLER PENDENTE EM ÁREAS COM FORRO**  
SEM ESCALA



**POSICÕES DOS CHUVEIROS E RESPECTIVOS DEFLETORES**

**TABELA 15 - NBR 10897/2014**


Distância entre chuveiros admissíveis a partir da obstrução - (A) (mm)	Distância máxima do defletor acima do nível inferior da obstrução - (B) (conexões parciais) (mm)
menor que 300 mm	0
>300 e < 400	65
>400 e < 500	90
>500 e < 700	140
> 700 e < 900	190
> 900 e < 1050	240
> 1050 e < 1200	305
> 1200 e < 1350	365

**TABELA 6 - NBR 10897/2014**


DÍMETRO (metros)	
1"	3,65
1.1/4"	3,65
1.1/2"	4,60
2"	4,60
2.1/2"	4,60
3"	4,60
4"	4,60

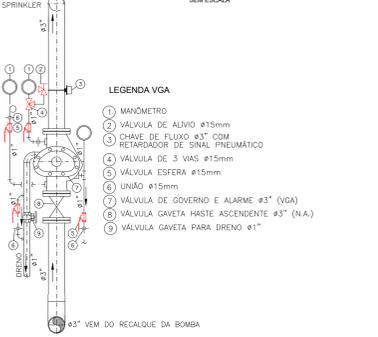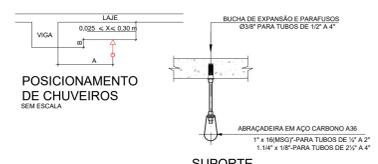

**ESQUEMA TIPO - VÁLVULA DE GOVERNO E ALARME INSTALADA NA TUBULAÇÃO DE REGALQUE DA BOMBA**  
ESCALA 1:25

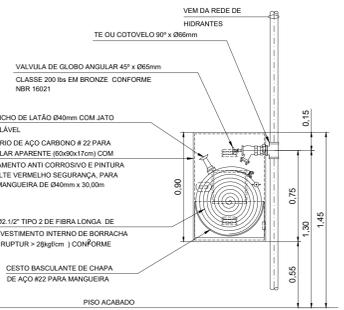


**HIDRANTE SIMPLES - SISTEMA TIPO 3 ELEVÇÃO INTERNA**  
ESCALA 1:20

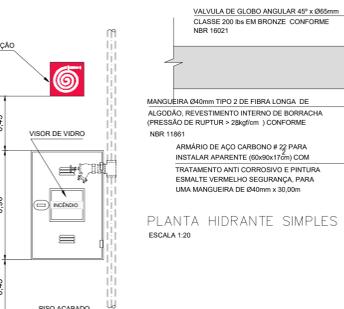

**HIDRANTE SIMPLES - SISTEMA TIPO 3 ELEVÇÃO EXTERNA**  
ESCALA 1:20

- COMPONENTES PARA COMBATE A INCÊNDIOS**
- 1 VÁLVULA GLOBO 45° x Ø2 1/2"
  - 1 REDUÇÃO TIPO STORZ Ø2 1/2" x Ø1 1/2" ENGATE RÁPIDO
  - 1 ADAPTADOR TIPO STORZ Ø1 1/2" ENGATE RÁPIDO
  - 1 TAMPA TIPO STORZ Ø1 1/2" ENGATE RÁPIDO COM CORRENTE
  - 1 ESGUEIHO DE LATÃO Ø40mm COM JATO REGULÁVEL DE ENGATE RÁPIDO
  - 1 CHAVE DUPLA TIPO STORZ
  - 2 MANGUEIRAS BINETÉTICAS FLEXÍVEIS VULCANIZADAS Ø1 1/2" x 15m COM CONEXÕES Ø1 1/2" ENGATE RÁPIDO
  - 1 CISTO BASCULANTE PARA MANGUEIRA DE INCÊNDIO DE 30m


- NOTAS**
- 1) AS MANGUEIRAS SERÃO ADICIONADAS EM ZIGZAGUE OU ADUCHADAS, CONFORME NBR 12.779
  - 2) OS ABRIGOS SERÃO DE CHAPA METÁLICA COM APOIO E FIXAÇÃO PRÓPRIOS E INDEPENDENTES DA TUBULAÇÃO DA REDE DE HIDRANTES.
  - 3) AS UNÕES E CONEXÕES DE ENGATE RÁPIDO, SERÃO CONFORME NBR 14.349

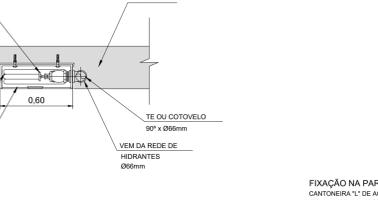


**PLANTA HIDRANTE SIMPLES - SISTEMA TIPO 3**  
ESCALA 1:20




**EXTINTOR PORTÁTIL PARA ÁREAS INTERNAS ELEVÇÃO FRONTAL**  
ESCALA 1:20

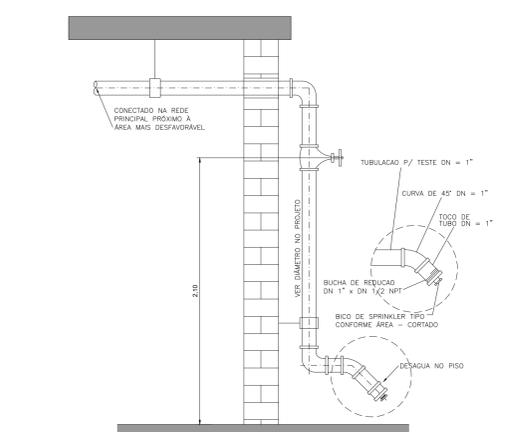

**RAMAL DE TESTE DA ÁREA MAIS DESFAVORÁVEL EXISTENTE NO 9º PAVIMENTO - COBERTURA SEM ESCALA**

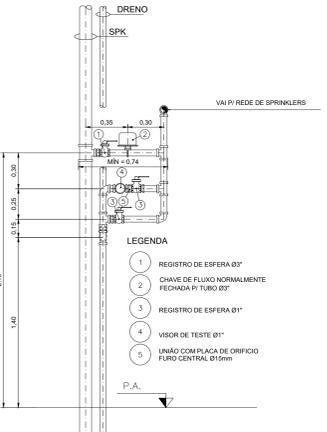

**CENTRAL DE VÁLVULAS SECUNDÁRIAS - TIPO ELEVÇÃO FRONTAL**  
ESCALA 1:25

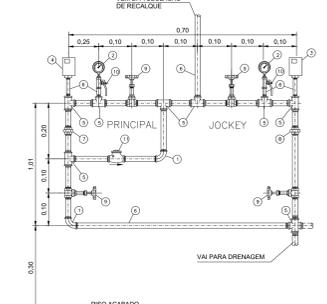

**CAVALETE DE AUTOMAÇÃO SPK - EXISTENTE ELEVÇÃO FRONTAL**  
ESCALA 1:10

**1) SINALIZAÇÃO DE ORIENTAÇÃO E SALVAMENTO**




**SETAS INDICATIVAS DA DIREÇÃO DA ROTA DE SAÍDA**

Na parede, próximo ao piso em áreas nos locais de risco de incêndio.



**3) SINALIZAÇÃO COMPLEMENTAR**

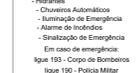

**2) SINALIZAÇÃO DE EQUIPAMENTOS DE COMBATE A INCÊNDIO E ALARME**




**SETAS INDICATIVAS DA DIREÇÃO DA ROTA DE SAÍDA**

Na parede, próximo ao piso em áreas nos locais de risco de incêndio.



**3) SINALIZAÇÃO COMPLEMENTAR**

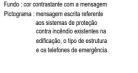

**1) SINALIZAÇÃO DE ORIENTAÇÃO E SALVAMENTO**



**SETAS INDICATIVAS DA DIREÇÃO DA ROTA DE SAÍDA**

Na parede, próximo ao piso em áreas nos locais de risco de incêndio.



**3) SINALIZAÇÃO COMPLEMENTAR**



**2) SINALIZAÇÃO DE EQUIPAMENTOS DE COMBATE A INCÊNDIO E ALARME**



**SETAS INDICATIVAS DA DIREÇÃO DA ROTA DE SAÍDA**

Na parede, próximo ao piso em áreas nos locais de risco de incêndio.



**3) SINALIZAÇÃO COMPLEMENTAR**




**1) SINALIZAÇÃO DE ORIENTAÇÃO E SALVAMENTO**




**SETAS INDICATIVAS DA DIREÇÃO DA ROTA DE SAÍDA**

Na parede, próximo ao piso em áreas nos locais de risco de incêndio.

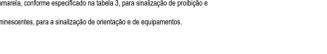

**3) SINALIZAÇÃO COMPLEMENTAR**

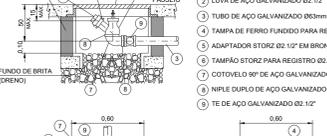

**HIDRANTE DE REGALQUE NO PASSEIO - SPK**  
ESCALA 1:25



**HIDRANTE DE REGALQUE NO PASSEIO - SPK**  
ESCALA 1:25

**NOTAS**

- 1) A TAMPA DA CAIXA DO REGISTRO DE REGALQUE, SERÁ ARTICULADA EM FERRO FUNDIDO, IDENTIFICADA PELA PALAVRA "INCÊNDIO".
- 2) A CAIXA DO REGISTRO DE REGALQUE ESTARÁ AFASTADA 50cm DA GUIA DO PASSEIO.

**1) SINALIZAÇÃO DE ORIENTAÇÃO E SALVAMENTO**



**SETAS INDICATIVAS DA DIREÇÃO DA ROTA DE SAÍDA**

Na parede, próximo ao piso em áreas nos locais de risco de incêndio.



**3) SINALIZAÇÃO COMPLEMENTAR**



**HIDRANTE DE REGALQUE NO PASSEIO - SPK**  
ESCALA 1:25



**HIDRANTE DE REGALQUE NO PASSEIO - SPK**  
ESCALA 1:25

**NOTAS**

- 1) A TAMPA DA CAIXA DO REGISTRO DE REGALQUE, SERÁ ARTICULADA EM FERRO FUNDIDO, IDENTIFICADA PELA PALAVRA "INCÊNDIO".
- 2) A CAIXA DO REGISTRO DE REGALQUE ESTARÁ AFASTADA 50cm DA GUIA DO PASSEIO.

**1) SINALIZAÇÃO DE ORIENTAÇÃO E SALVAMENTO**




**SETAS INDICATIVAS DA DIREÇÃO DA ROTA DE SAÍDA**


Na parede, próximo ao piso em áreas nos locais de risco de incêndio.



**3) SINALIZAÇÃO COMPLEMENTAR**

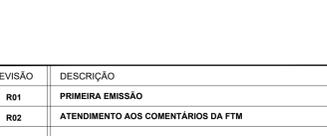

**HIDRANTE DE REGALQUE NO PASSEIO - SPK**  
ESCALA 1:25

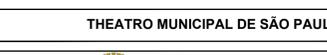

**HIDRANTE DE REGALQUE NO PASSEIO - SPK**  
ESCALA 1:25

**NOTAS**

- 1) A TAMPA DA CAIXA DO REGISTRO DE REGALQUE, SERÁ ARTICULADA EM FERRO FUNDIDO, IDENTIFICADA PELA PALAVRA "INCÊNDIO".
- 2) A CAIXA DO REGISTRO DE REGALQUE ESTARÁ AFASTADA 50cm DA GUIA DO PASSEIO.

**1) SINALIZAÇÃO DE ORIENTAÇÃO E SALVAMENTO**





**SETAS INDICATIVAS DA DIREÇÃO DA ROTA DE SAÍDA**

Na parede, próximo ao piso em áreas nos locais de risco de incêndio.



**3) SINALIZAÇÃO COMPLEMENTAR**

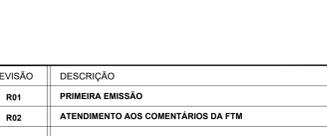 

**HIDRANTE DE REGALQUE NO PASSEIO - SPK**  
ESCALA 1:25



**HIDRANTE DE REGALQUE NO PASSEIO - SPK**  
ESCALA 1:25

**NOTAS**

- 1) A TAMPA DA CAIXA DO REGISTRO DE REGALQUE, SERÁ ARTICULADA EM FERRO FUNDIDO, IDENTIFICADA PELA PALAVRA "INCÊNDIO".
- 2) A CAIXA DO REGISTRO DE REGALQUE ESTARÁ AFASTADA 50cm DA GUIA DO PASSEIO.

**1) SINALIZAÇÃO DE ORIENTAÇÃO E SALVAMENTO**




**SETAS INDICATIVAS DA DIREÇÃO DA ROTA DE SAÍDA**


Na parede, próximo ao piso em áreas nos locais de risco de incêndio.



**3) SINALIZAÇÃO COMPLEMENTAR**

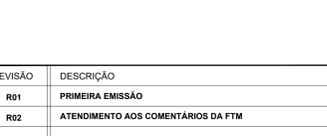


**HIDRANTE DE REGALQUE NO PASSEIO - SPK**  
ESCALA 1:25

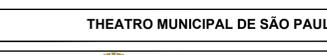


**HIDRANTE DE REGALQUE NO PASSEIO - SPK**  
ESCALA 1:25

**NOTAS**


- 1) A TAMPA DA CAIXA DO REGISTRO DE REGALQUE, SERÁ ARTICULADA EM FERRO FUNDIDO, IDENTIFICADA PELA PALAVRA "INCÊNDIO".
- 2) A CAIXA DO REGISTRO DE REGALQUE ESTAR

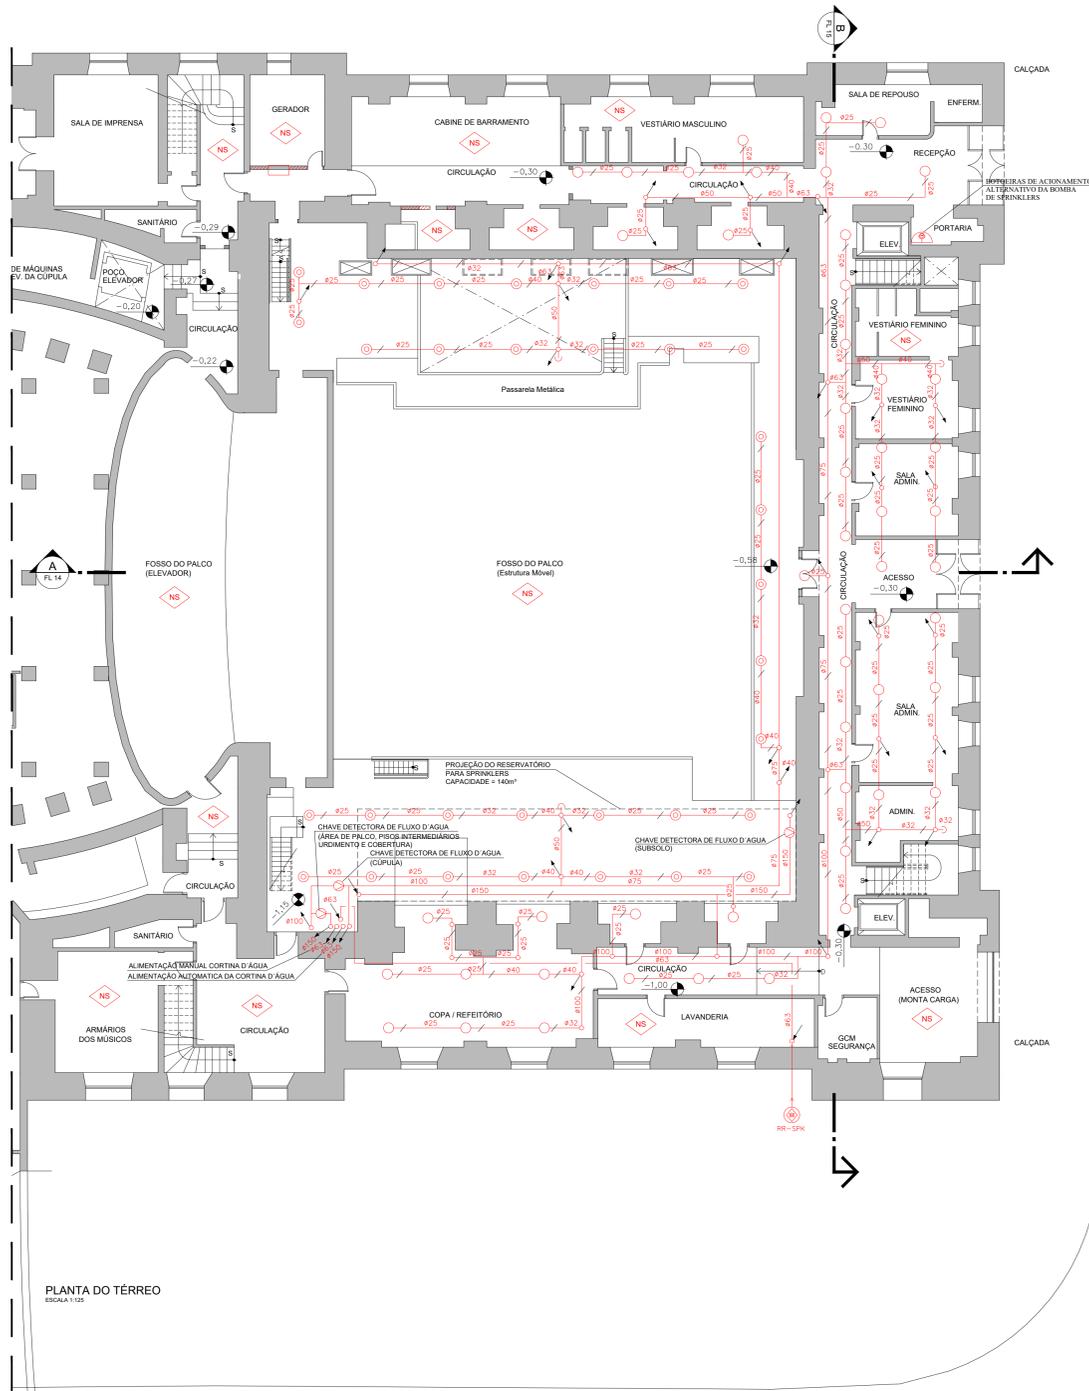

LADERA DA ESPLANADA

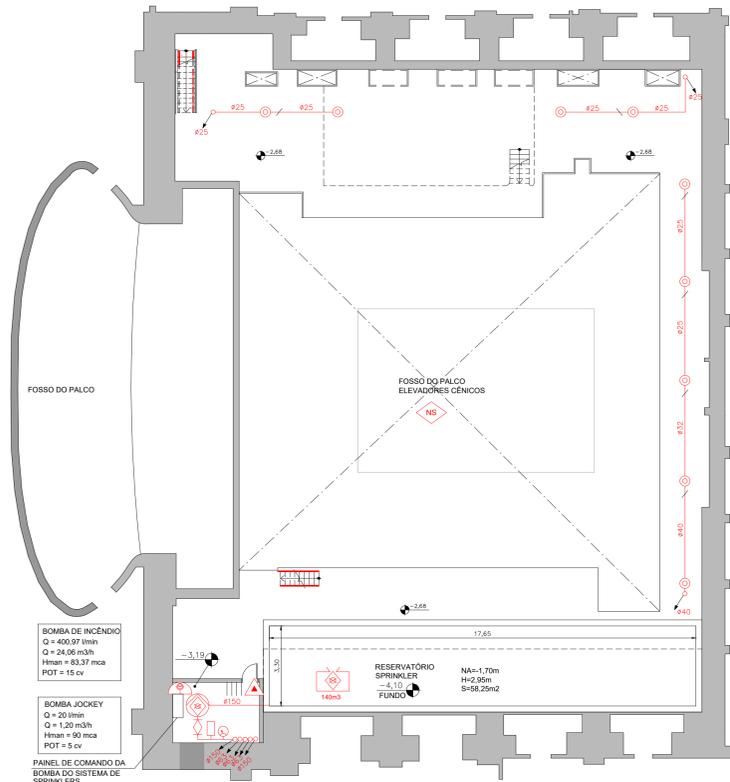

PLANTA DO TÉRREO - PROJEÇÃO DO MEZANINO  
 ESCALA 1:125

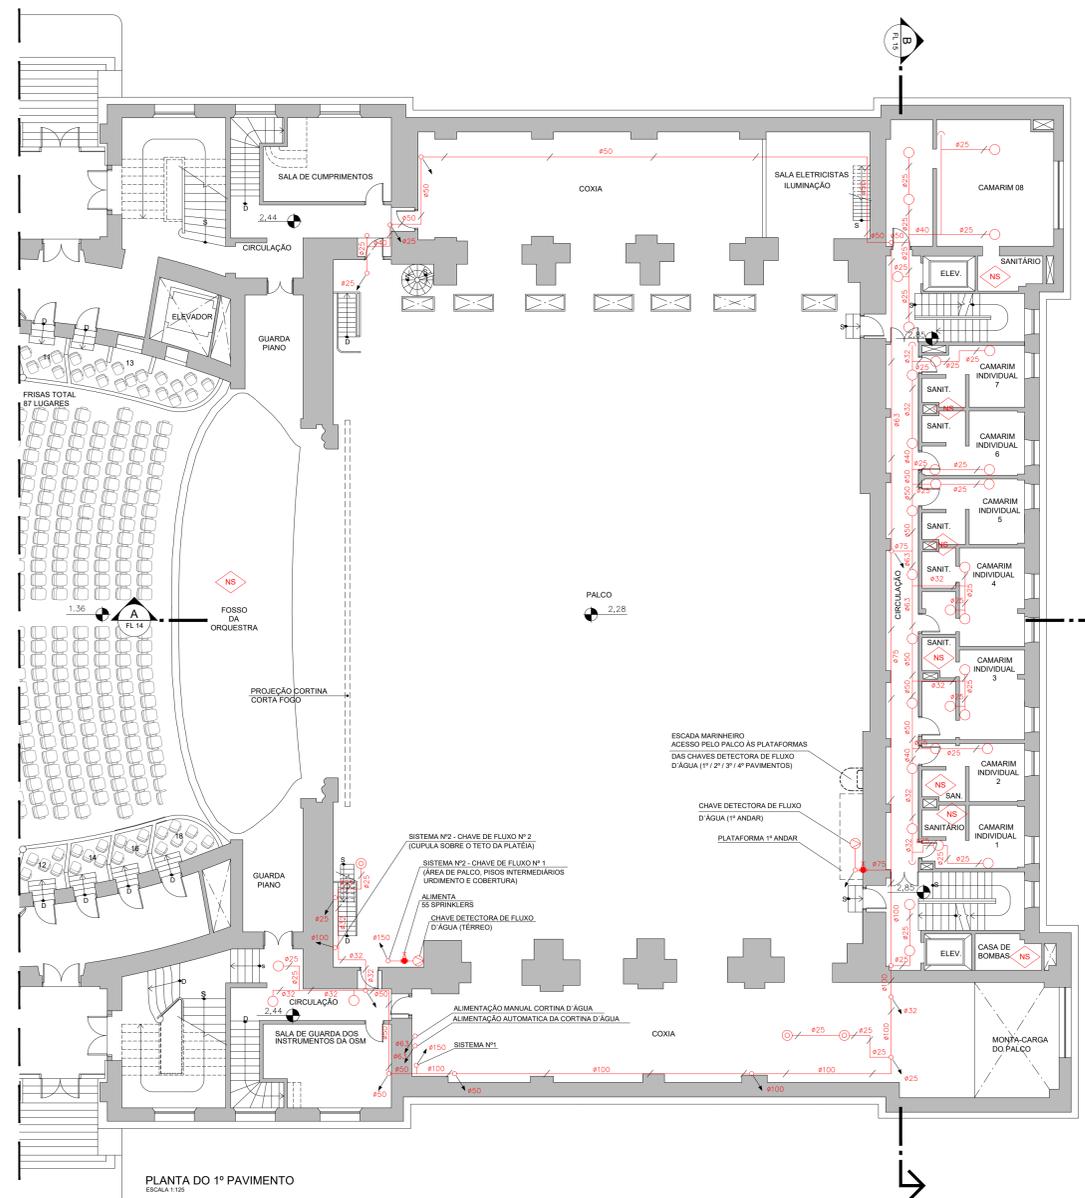

PLANTA DO 1º PAVIMENTO  
 ESCALA 1:125

LADERA DA ESPLANADA

REVISÃO	DESCRIÇÃO	DATA
R01	PRIMEIRA EMISSÃO	02/11/2018
R02	ATENDIMENTO AOS COMENTÁRIOS DA FTM	11/03/2019
R03	REDUÇÃO DO DESENHO EM DOIS FORMATOS	02/05/2019

**THEATRO MUNICIPAL DE SÃO PAULO**

cliente:

**PREFEITURA DA CIDADE DE SÃO PAULO**  
Secretaria Municipal de Cultura




**FUNDAÇÃO THEATRO MUNICIPAL DE SÃO PAULO**

ESTE PROJETO SUBSTITUI O PT Nº0654/09 RENUMERADO PARA PT Nº291122/3550308/2016

PROPRIETÁRIO E RESPONSÁVEL PELO USO	RESPONSÁVEL TÉCNICO
FUNDAÇÃO THEATRO MUNICIPAL DE SÃO PAULO	CAIUBY PROJETO E SERVIÇOS DE ENGENHARIA LTDA NÉSTOR DALE CAIUBY NETO ENº CIVIL - CREA/SP 060093426 - ART 2802723181561971

**PROJETO TÉCNICO DE SEGURANÇA CONTRA INCÊNDIO - THEATRO MUNICIPAL**

<p><b>ODEON INSTITUTO</b></p>	LOCAL DE REUNIÃO DE PÚBLICO/ARTE CÊNICA E AUDITÓRIO - Divisão P-5 PRÇA RAMOS DE AZEVEDO, s/nº - SÃO PAULO - CAPITAL	<b>FOLHA</b>  <b>17/21</b>
	FUNDAÇÃO THEATRO MUNICIPAL DE SÃO PAULO PLANTA DO TÉRREO, INTERMEDIÁRIO E 1º PAVIMENTO - SPK RESPONSÁVEL TÉCNICO: NÉSTOR DALE CAIUBY NETO ESCALA: 1:125 17,855m²	

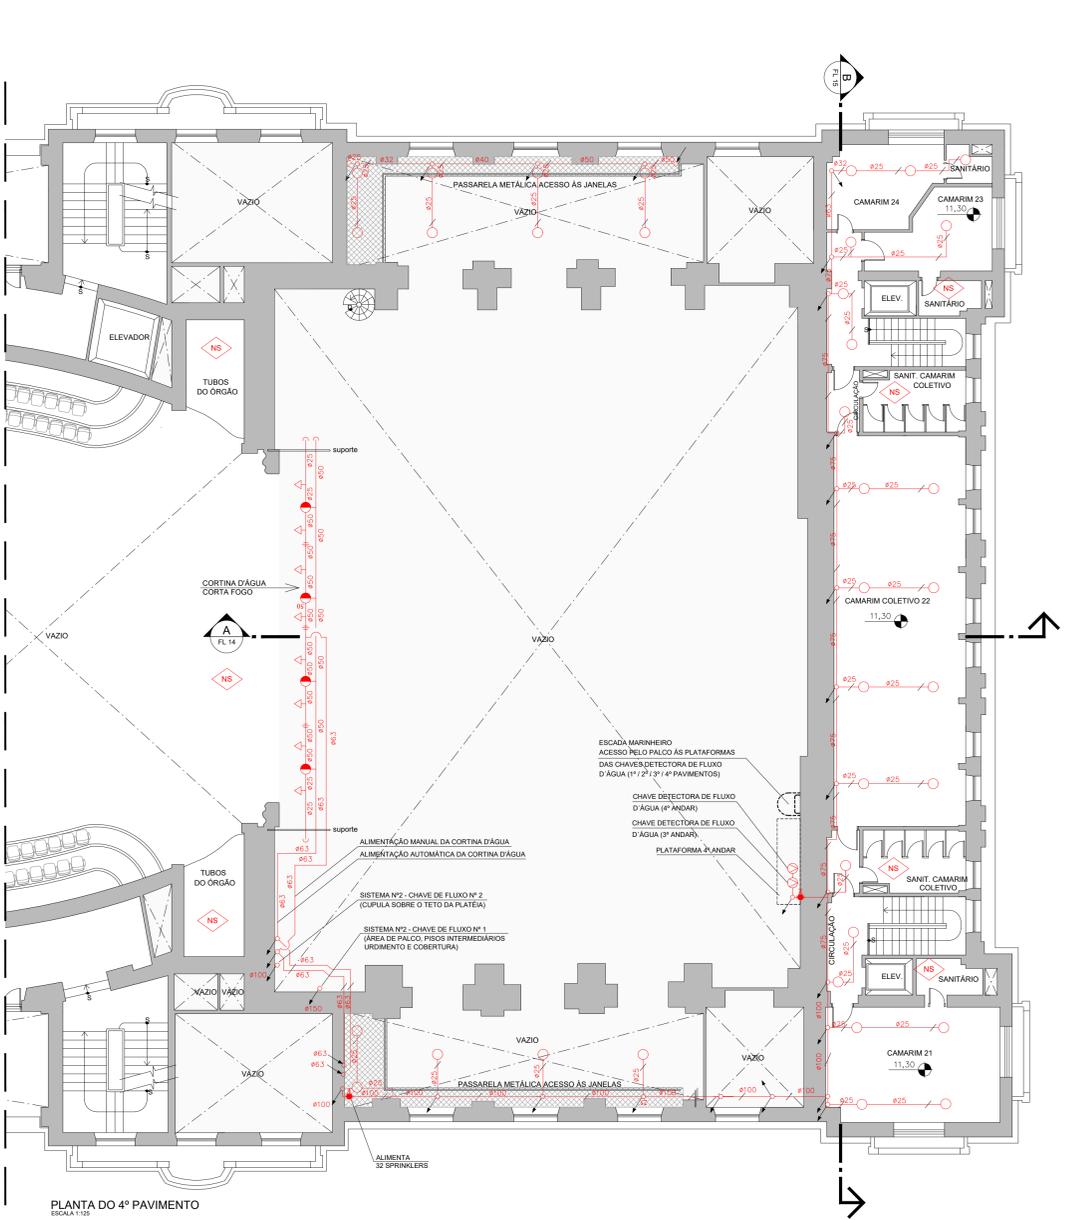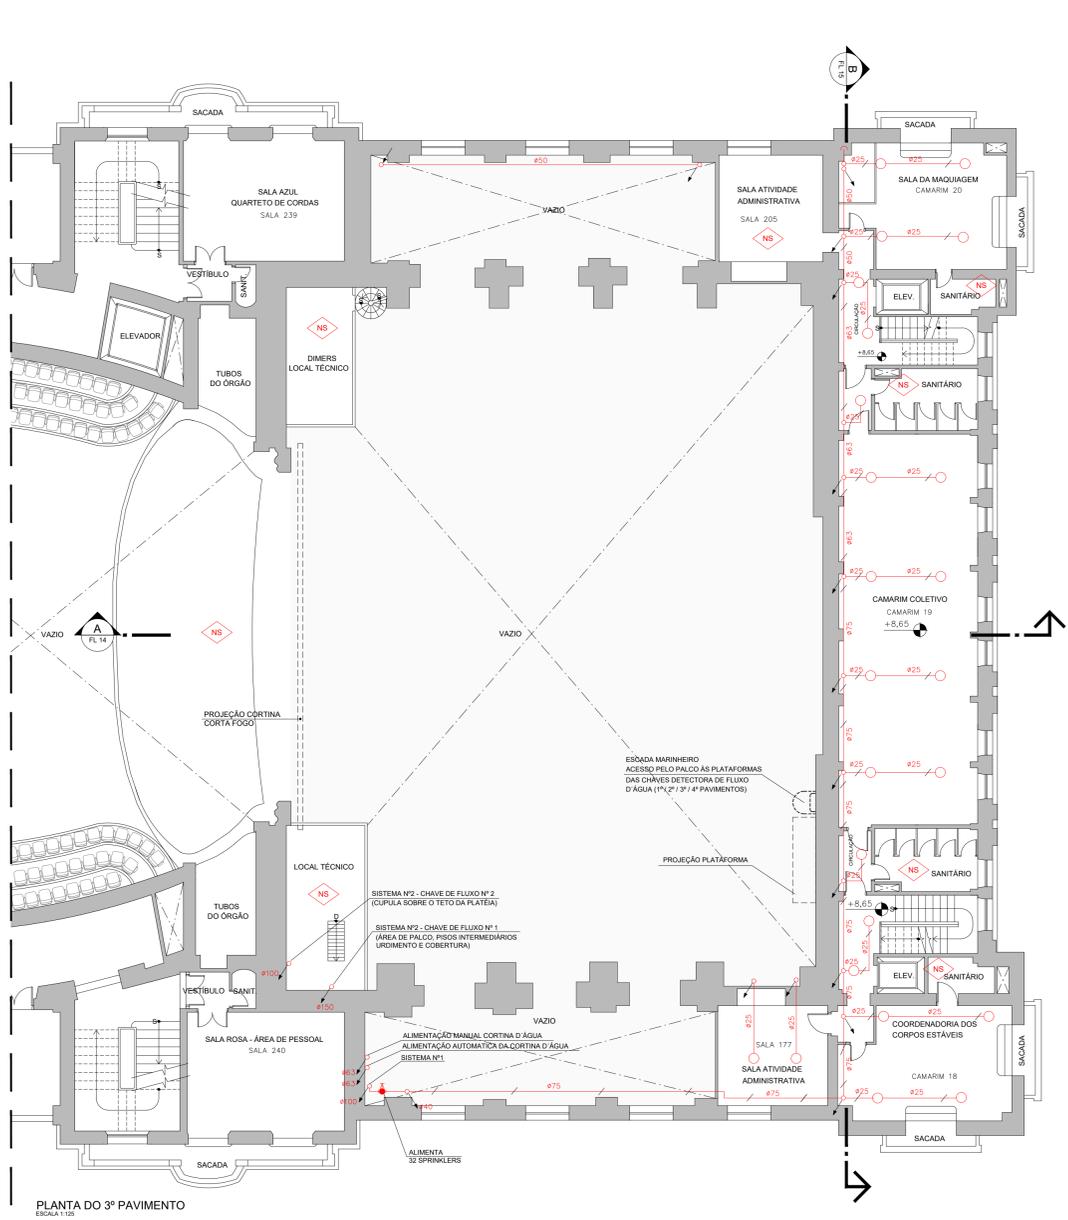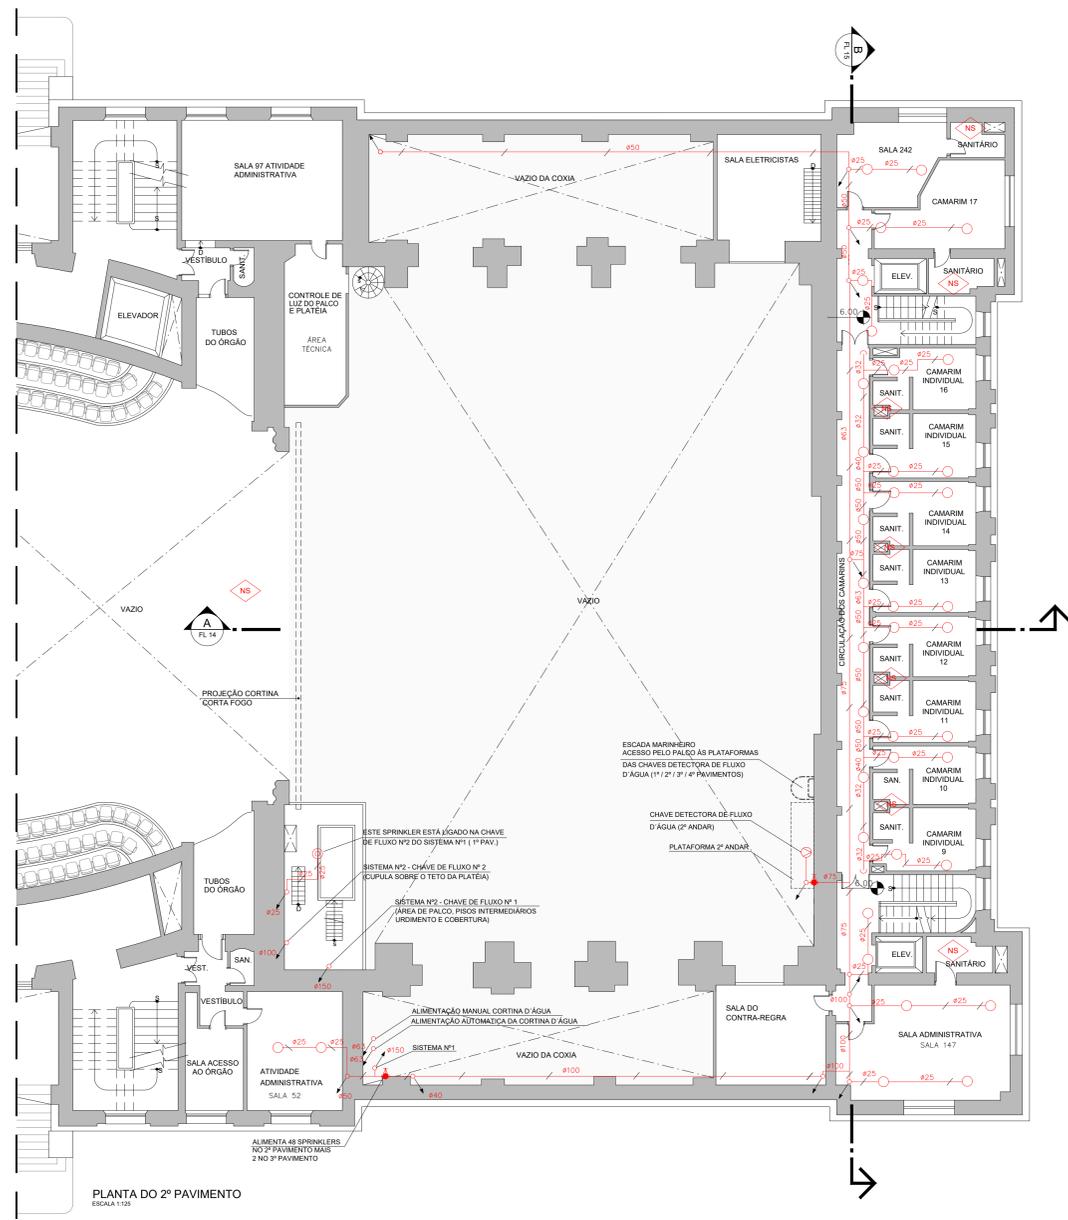

REVISÃO	DESCRIÇÃO	DATA
R01	PRIMEIRA EMISSÃO	02/11/2018
R02	ATENDIMENTO AOS COMENTÁRIOS DA FTM	11/03/2019
R03	REDUÇÃO DO DESENHO EM DOIS FORMATOS	02/05/2019

**THEATRO MUNICIPAL DE SÃO PAULO**

cliente:




**PREFEITURA DA CIDADE DE SÃO PAULO**  
Secretaria Municipal de Cultura




**FUNDAÇÃO THEATRO MUNICIPAL DE SÃO PAULO**  
Secretaria Municipal de Cultura


ESTE PROJETO SUBSTITUI O PT Nº0654/09 RENUMERADO PARA PT Nº291122/3550308/2016	
PROPRIETÁRIO E RESPONSÁVEL PELO USO	RESPONSÁVEL TÉCNICO
FUNDAÇÃO THEATRO MUNICIPAL DE SÃO PAULO	CAIUBY PROJETO E SERVIÇOS DE ENGENHARIA LTDA WESTOR DALE CAIUBY NETO ENGº CIVIL - CREA/SP 060093426 - ART 2802723181561971
<b>PROJETO TÉCNICO DE SEGURANÇA CONTRA INCÊNDIO - THEATRO MUNICIPAL</b>	
 <p><b>ODEON INSTITUTO</b></p>	<p><b>FOLHA</b></p> <p align="right"><b>18/21</b></p>
 <p><b>CAIUBY</b> PROJETOS E SERVIÇOS DE ENG.</p>	<p><b>NESTOR DALE CAIUBY NETO</b> RESPONSÁVEL TÉCNICO</p> <p>ESCALA: 1:125</p> <p>DATA: 02/11/2018</p> <p>SERVIÇO: TM-018-PT</p> <p>REVISÃO: 03</p>

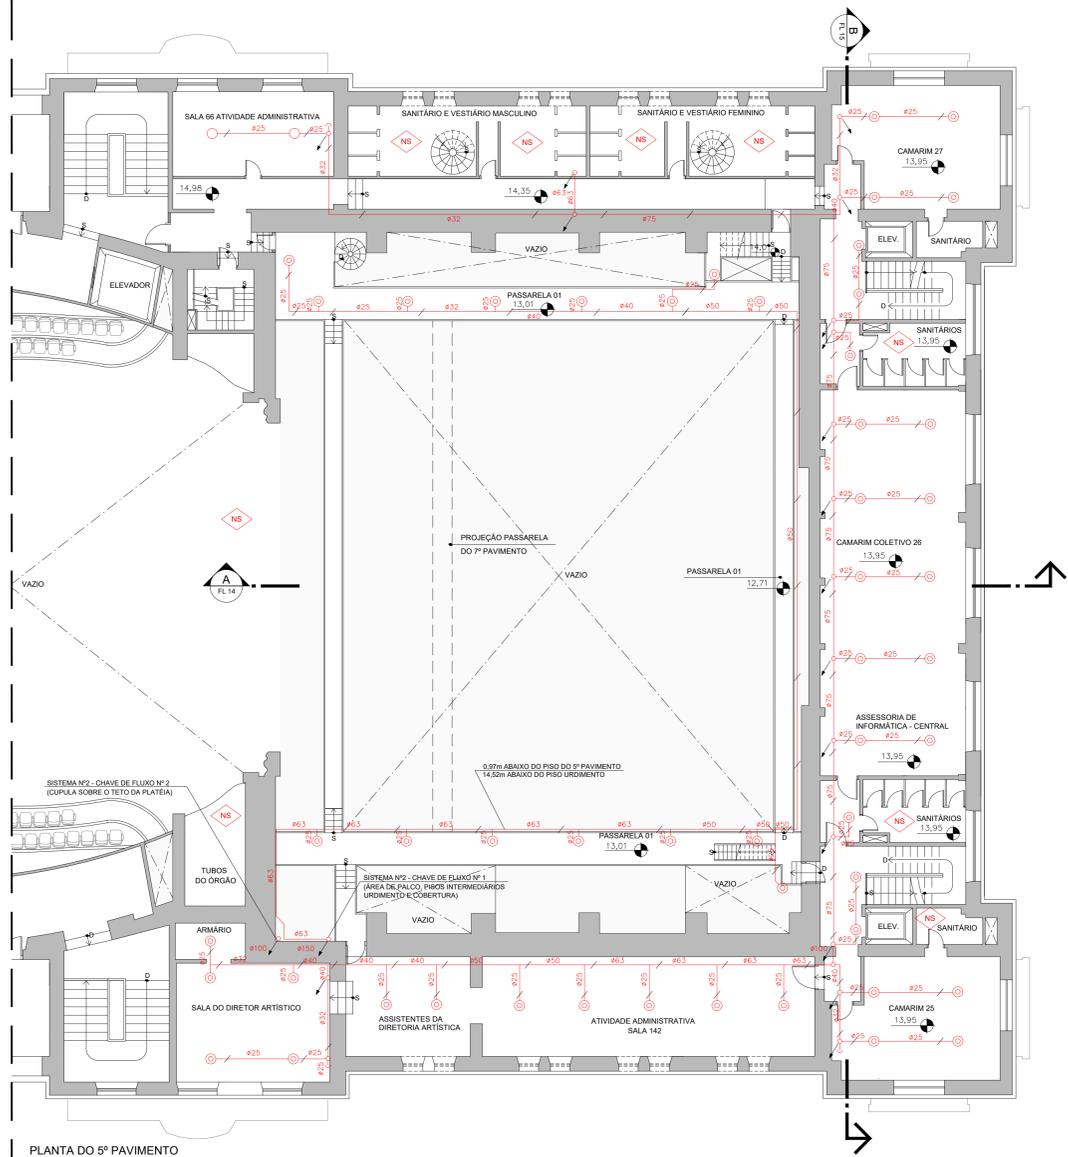

PLANTA DO 5º PAVIMENTO  
ESCALA 1:125

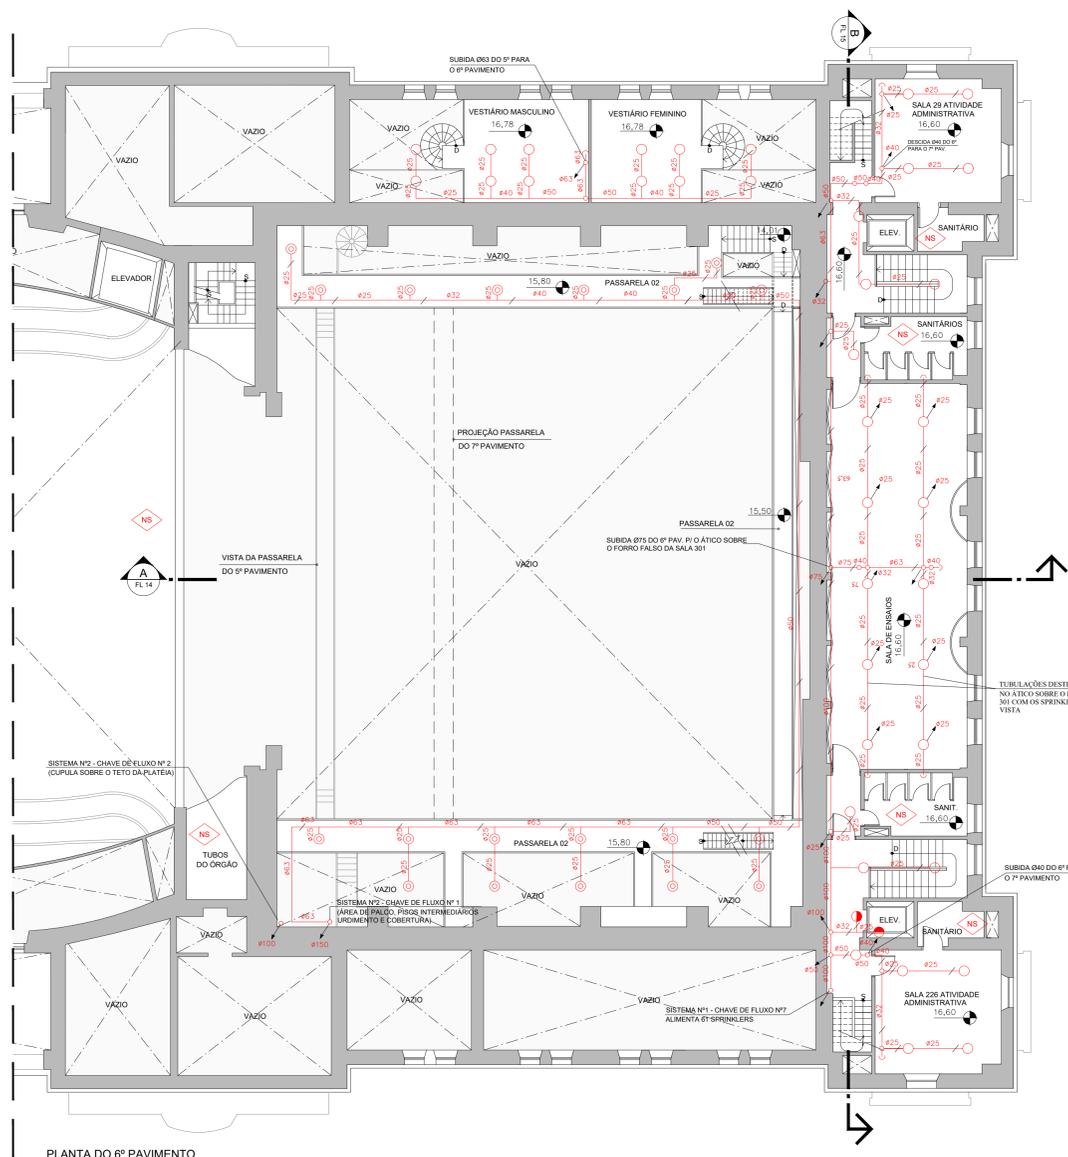

PLANTA DO 6º PAVIMENTO  
ESCALA 1:125

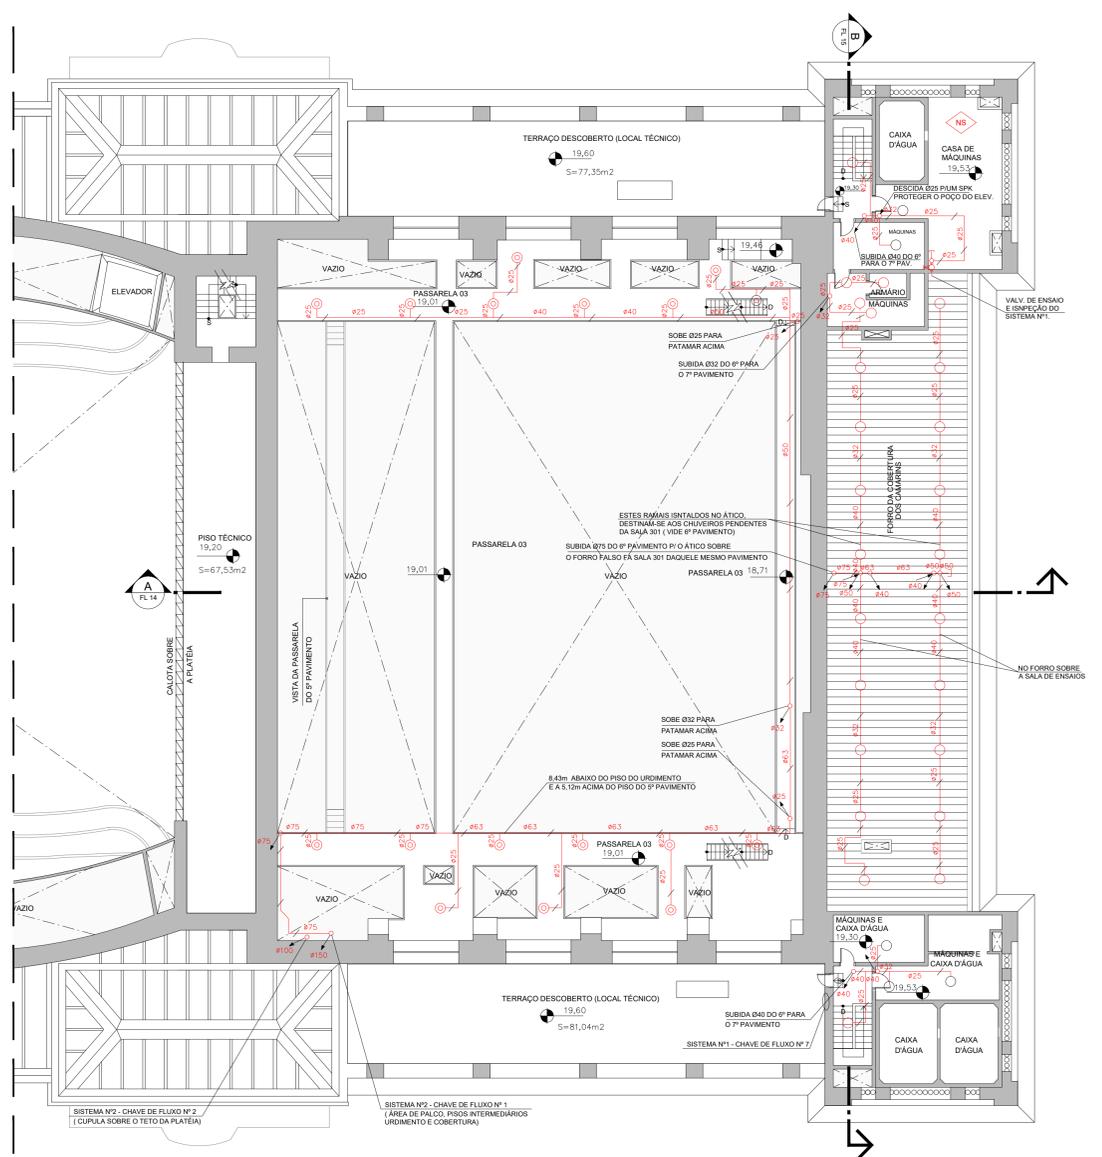

PLANTA DO 7º PAVIMENTO - NÍVEL 19,30  
ESCALA 1:125

REVISÃO	DESCRIÇÃO	DATA
R01	PRIMEIRA EMISSÃO	02/11/2018
R02	ATENDIMENTO AOS COMENTÁRIOS DA FTM	11/03/2019
R03	REDUÇÃO DO DESENHO EM DOIS FORMATOS	02/05/2019

**THEATRO MUNICIPAL DE SÃO PAULO**

cliente:

PREFEITURA DA CIDADE DE  
**SÃO PAULO**  
Secretaria Municipal de Cultura


FUNDAÇÃO  
THEATRO MUNICIPAL  
DE SÃO PAULO

ESTE PROJETO SUBSTITUI O PT Nº0654/09 RENUMERADO PARA PT Nº291122/3550308/2016


PROPRIETÁRIO E RESPONSÁVEL PELO USO	RESPONSÁVEL TÉCNICO
FUNDAÇÃO THEATRO MUNICIPAL DE SÃO PAULO	CAIUBY PROJETO E SERVIÇOS DE ENGENHARIA LTDA NÉSTOR DALE CAIUBY NETO ENº CIVIL - CREA/SP 0600993426 - ART 2802723181561971

**PROJETO TÉCNICO DE SEGURANÇA CONTRA INCÊNDIO - THEATRO MUNICIPAL**


<p><b>ODEON</b> INSTITUTO</p>	<p>PROPOSTA LOCAL DE REUNIÃO DE PÚBLICO/ARTE CÊNICA E AUDITÓRIO - Divisão P-5</p> <p>PRÇA RAMOS DE AZEVEDO, s/nº - SÃO PAULO - CAPITAL</p> <p>FUNDAÇÃO THEATRO MUNICIPAL DE SÃO PAULO</p> <p>PROJETOS</p> <p>FUNDAÇÃO THEATRO MUNICIPAL DE SÃO PAULO</p> <p>TÍTULO</p> <p>PLANTA DO 5º, 6º E 7º PAVIMENTOS - SPK</p> <p>RESPONSÁVEL TÉCNICO</p> <p>NÉSTOR DALE CAIUBY NETO</p> <p>ESCALA</p> <p>1:125</p>	<p><b>FOLHA</b></p> <p><b>19/21</b></p>
	<p>CAIUBY PROJETO E SERVIÇOS DE ENGENHARIA LTDA</p> <p>NÉSTOR DALE CAIUBY NETO</p> <p>ESCALA</p> <p>1:125</p> <p>ÁREA CONSTRUIDA</p> <p>17,855m<sup>2</sup></p> <p>DATA</p> <p>02/11/2018</p> <p>SERVIÇO</p> <p>TM-019-PT</p> <p>REVISÃO</p> <p>03</p>	<p>FORMATO: A4 (210mm x 297mm)</p>

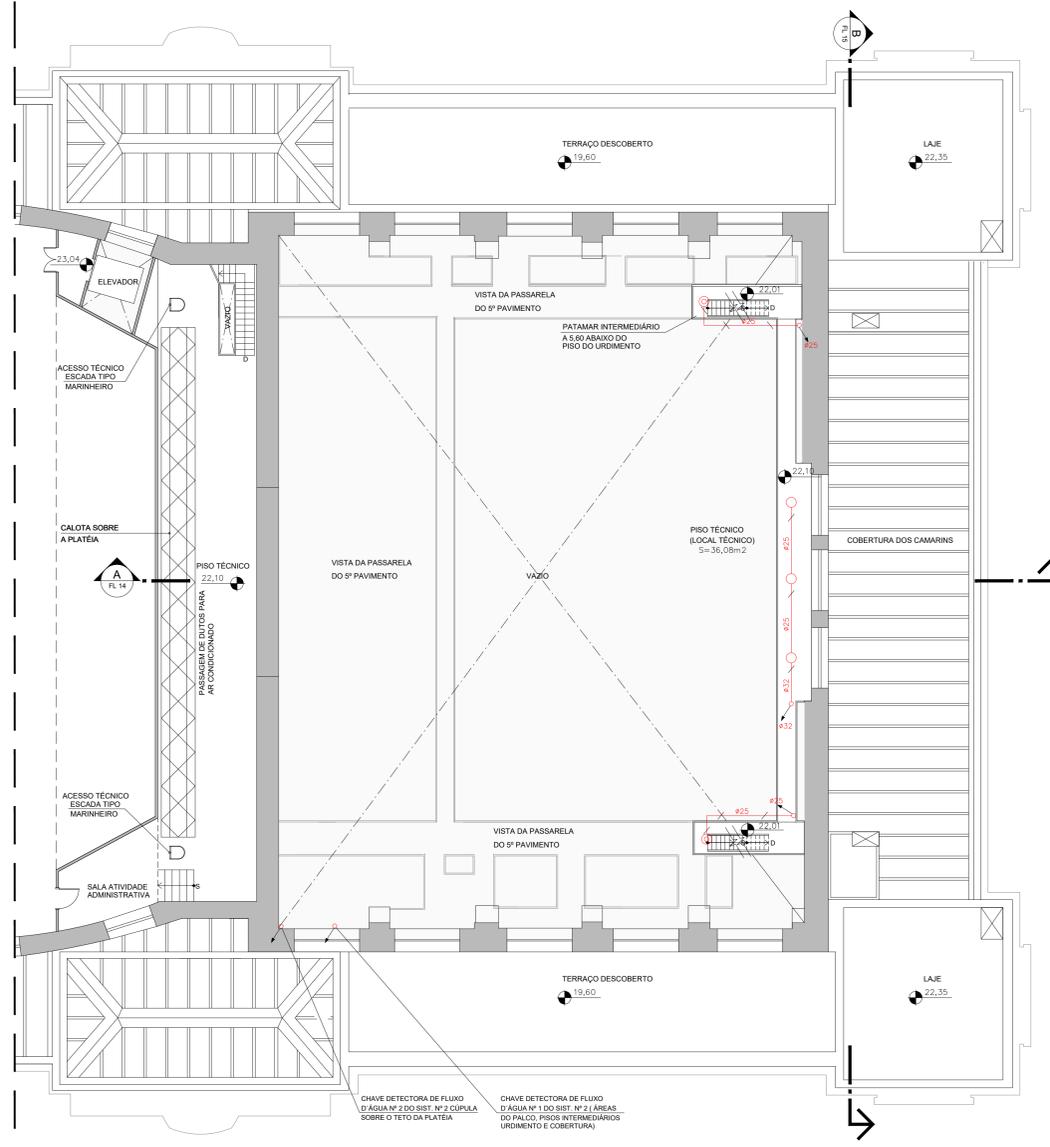

PLANTA DO 8º PAVIMENTO - NÍVEL 22.01  
ESCALA 1:125

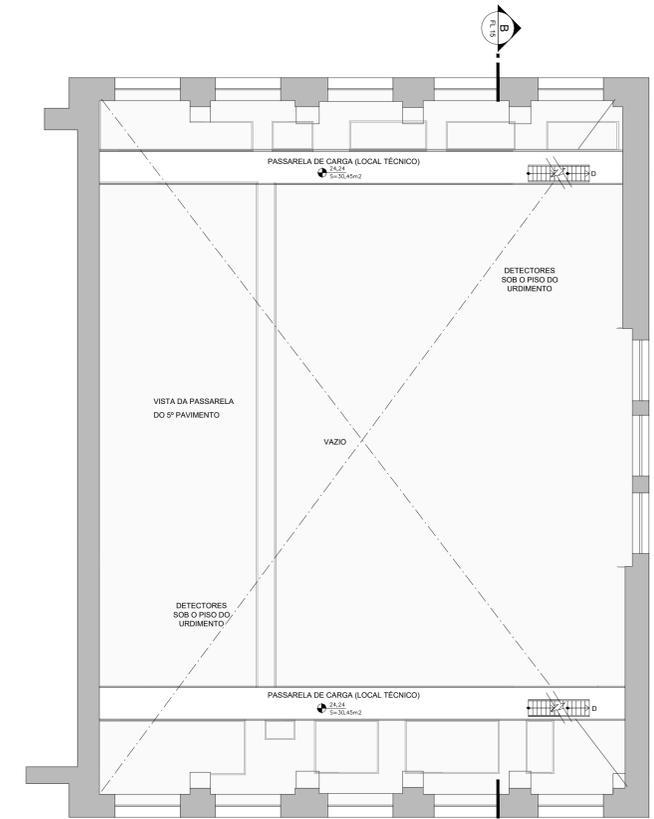

PLANTA DA PLATAFORMA INTERMEDIÁRIA - NÍVEL 24.24  
ESCALA 1:125

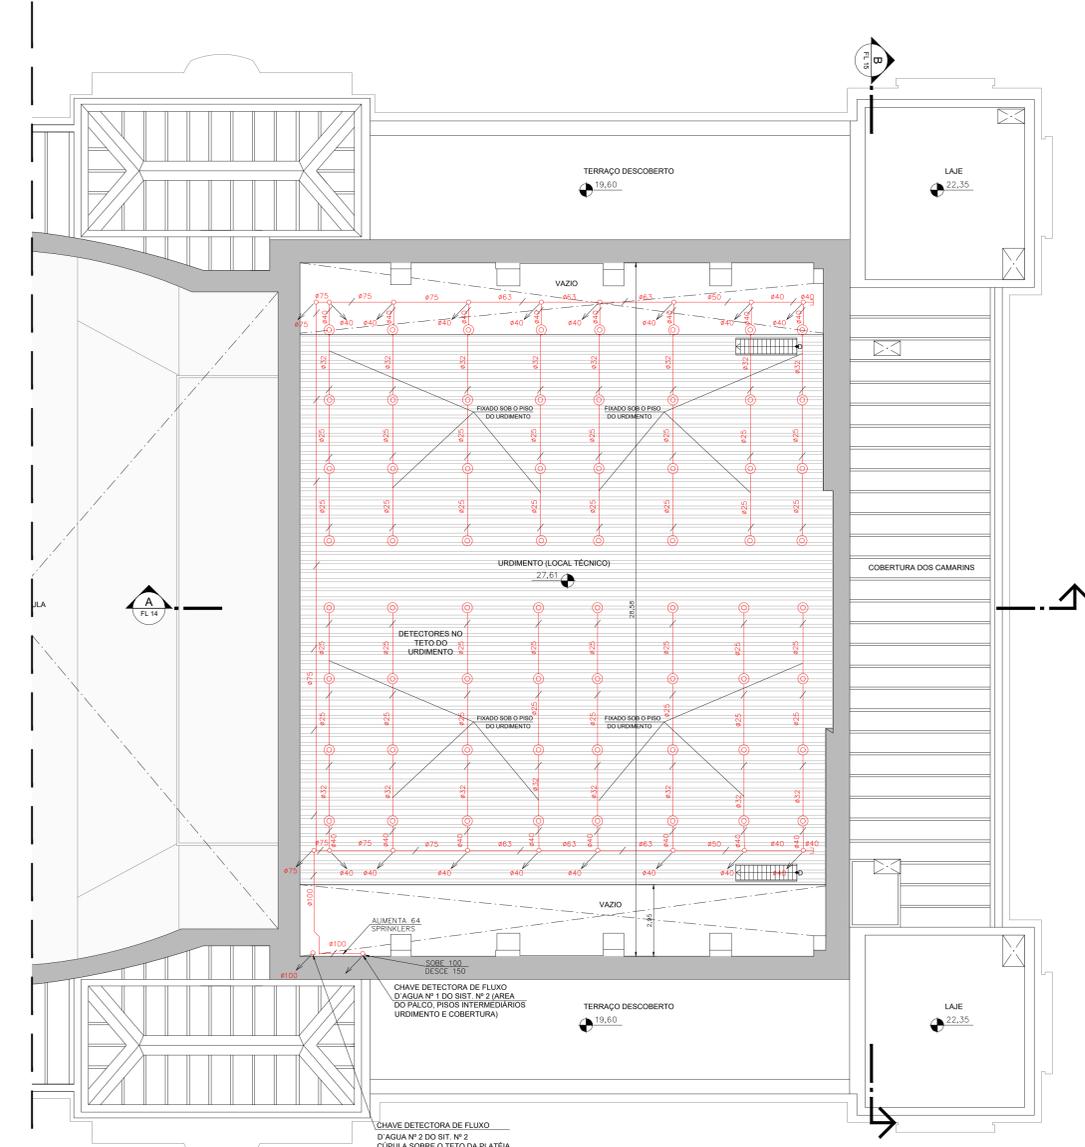

PLANTA DO 9º PAVIMENTO - NÍVEL 27.61  
ESCALA 1:125

REVISÃO	DESCRIÇÃO	DATA
R01	PRIMEIRA EMISSÃO	02/11/2018
R02	ATENDIMENTO AOS COMENTÁRIOS DA FTM	11/03/2019
R03	REDUÇÃO DO DESENHO EM DOIS FORMATOS	02/05/2019

**THEATRO MUNICIPAL DE SÃO PAULO**

cliente:

ESTE PROJETO SUBSTITUI O PT Nº0654/09 RENUMERADO PARA PT Nº291122/3550308/2016


PROPRIETÁRIO E RESPONSÁVEL PELO USO	RESPONSÁVEL TÉCNICO
FUNDAÇÃO THEATRO MUNICIPAL DE SÃO PAULO	CAIUBY PROJETO E SERVIÇOS DE ENGENHARIA LTDA NESTOR DALE CAIUBY NETO ENº CIVIL - CREA/SP 060093426 - ART 2802723181561971

PROJETO TÉCNICO DE SEGURANÇA CONTRA INCÊNDIO - THEATRO MUNICIPAL


		<b>FOLHA</b>  <b>20/21</b>
--	--	----------------------------------

NESTOR DALE CAIUBY NETO  
 ENº CIVIL - CREA/SP 060093426 - ART 2802723181561971  
 ESCALA 1:125 17,855m<sup>2</sup> DATA 02/11/2018 DESENHO TM-020-PT REVISÃO 03

FORMATO: A7 (210mm x 1.130mm)

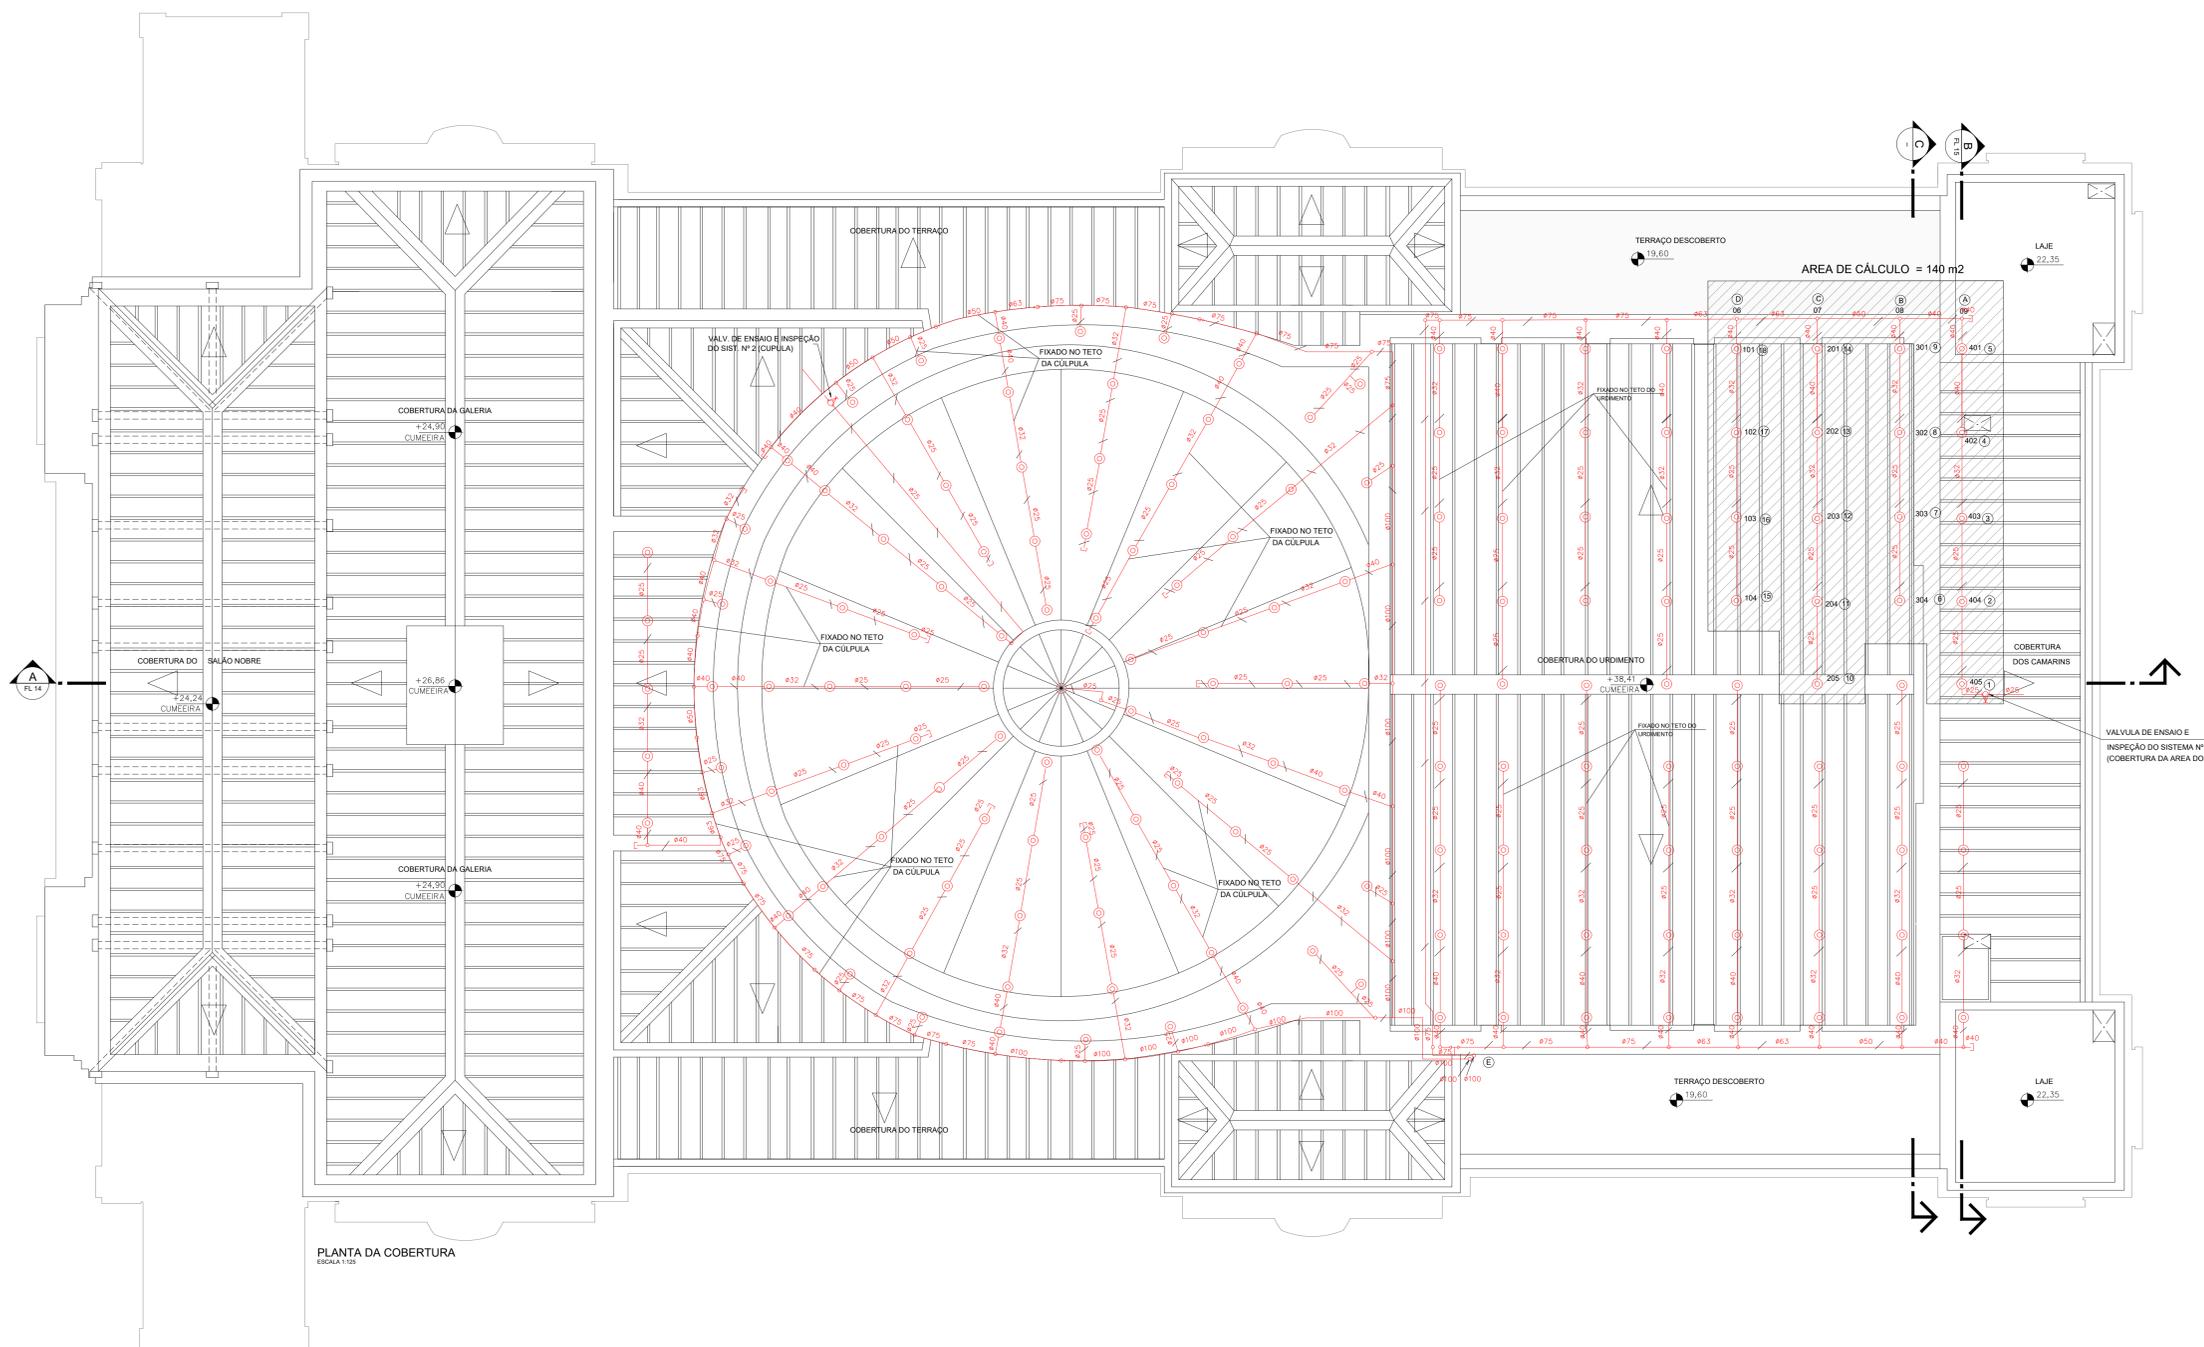

PLANTA DA COBERTURA  
ESCALA 1:125

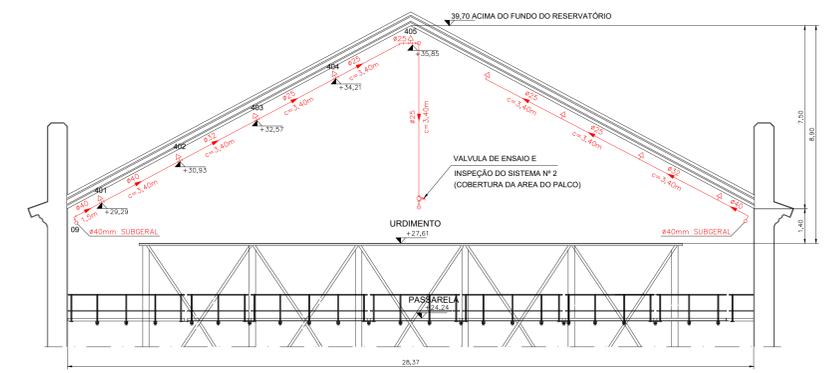

C CORTE  
ESCALA 1:125

REVISÃO	DESCRIÇÃO	DATA
R01	PRIMEIRA EMISSÃO	02/11/2018
R02	ATENDIMENTO AOS COMENTÁRIOS DA FTM	11/03/2019

**THEATRO MUNICIPAL DE SÃO PAULO**

cliente:



**PREFEITURA DA CIDADE DE SÃO PAULO**  
Secretaria Municipal de Cultura



**FUNDAÇÃO THEATRO MUNICIPAL DE SÃO PAULO**

ESTE PROJETO SUBSTITUI O PT Nº0654/09 RENUMERADO PARA PT Nº291122/3550308/2016	
PROPRIETÁRIO E RESPONSÁVEL PELO USO	RESPONSÁVEL TÉCNICO
FUNDAÇÃO THEATRO MUNICIPAL DE SÃO PAULO	CAIUBY PROJETO E SERVIÇOS DE ENGENHARIA LTDA NÉSTOR DALE CAIUBY NETO ENGR. CIVIL - CREA/SP 0600993426 - ART 280273181561971
<b>PROJETO TÉCNICO DE SEGURANÇA CONTRA INCÊNDIO - THEATRO MUNICIPAL</b>	
 <p><b>ODEON INSTITUTO</b></p>	<p>LOCAL: LOCAL DE REUNIÃO DE PÚBLICO/ARTE CÊNICA e AUDITÓRIO - Divisão P-5</p> <p>LOCAL: PRAÇA RAMOS DE AZEVEDO, s/nº - SÃO PAULO - CAPITAL</p> <p>PROJETADO: FUNDAÇÃO THEATRO MUNICIPAL DE SÃO PAULO</p> <p>FEITO: PLANTA DA COBERTURA E CORTE C - SPK</p> <p>RESPONSÁVEL TÉCNICO: NÉSTOR DALE CAIUBY NETO</p> <p>ESCALA: 17.855m2</p>
 <p><b>CAIUBY PROJETO E SERVIÇOS DE ENGENHARIA</b></p>	<p>DATA: 02/11/2018</p> <p>SERIE: TM-021-PT</p> <p>REVISÃO: 02</p>
<b>FOLHA</b>	
<b>21/21</b>	

FORMATO: A1 (841mm x 1.189mm)