


REVISÃO	DESCRIÇÃO	DATA
R00	EMISSÃO INICIAL DO PROJETO LEGAL	20/06/22
R01	REVISÃO	20/07/22

RESPONSÁVEL TÉCNICO
PABLO HEREÑU
A181828-7

ESCOPO DESCRITIVO DETALHADO BLOCO 01
PROJETO DE ACESSIBILIDADE TMSP

  	COMPLEXO THEATRO MUNICIPAL DE SÃO PAULO		REVISÃO: R01	
	ASSUNTO: TMSP - PROJETO DE ACESSIBILIDADE 2022	BLOCO: 01	ESCALA:	
	LOCAL: THEATRO MUNICIPAL SÃO PAULO	ENDEREÇO: PRAÇA RAMOS DE AZEVEDO S/N	DATA EMISSÃO INICIAL: 20/07/2022	FOLHA: 00 15
	EQUIPE TMSP: Isabelle Zanoni/ João Moura - Luciana Morais	COORDENAÇÃO: H+F	EQUIPE CREDENCIADO: Pablo Hereñu	COORDENAÇÃO: Pablo Hereñu
OBSERVAÇÕES:				

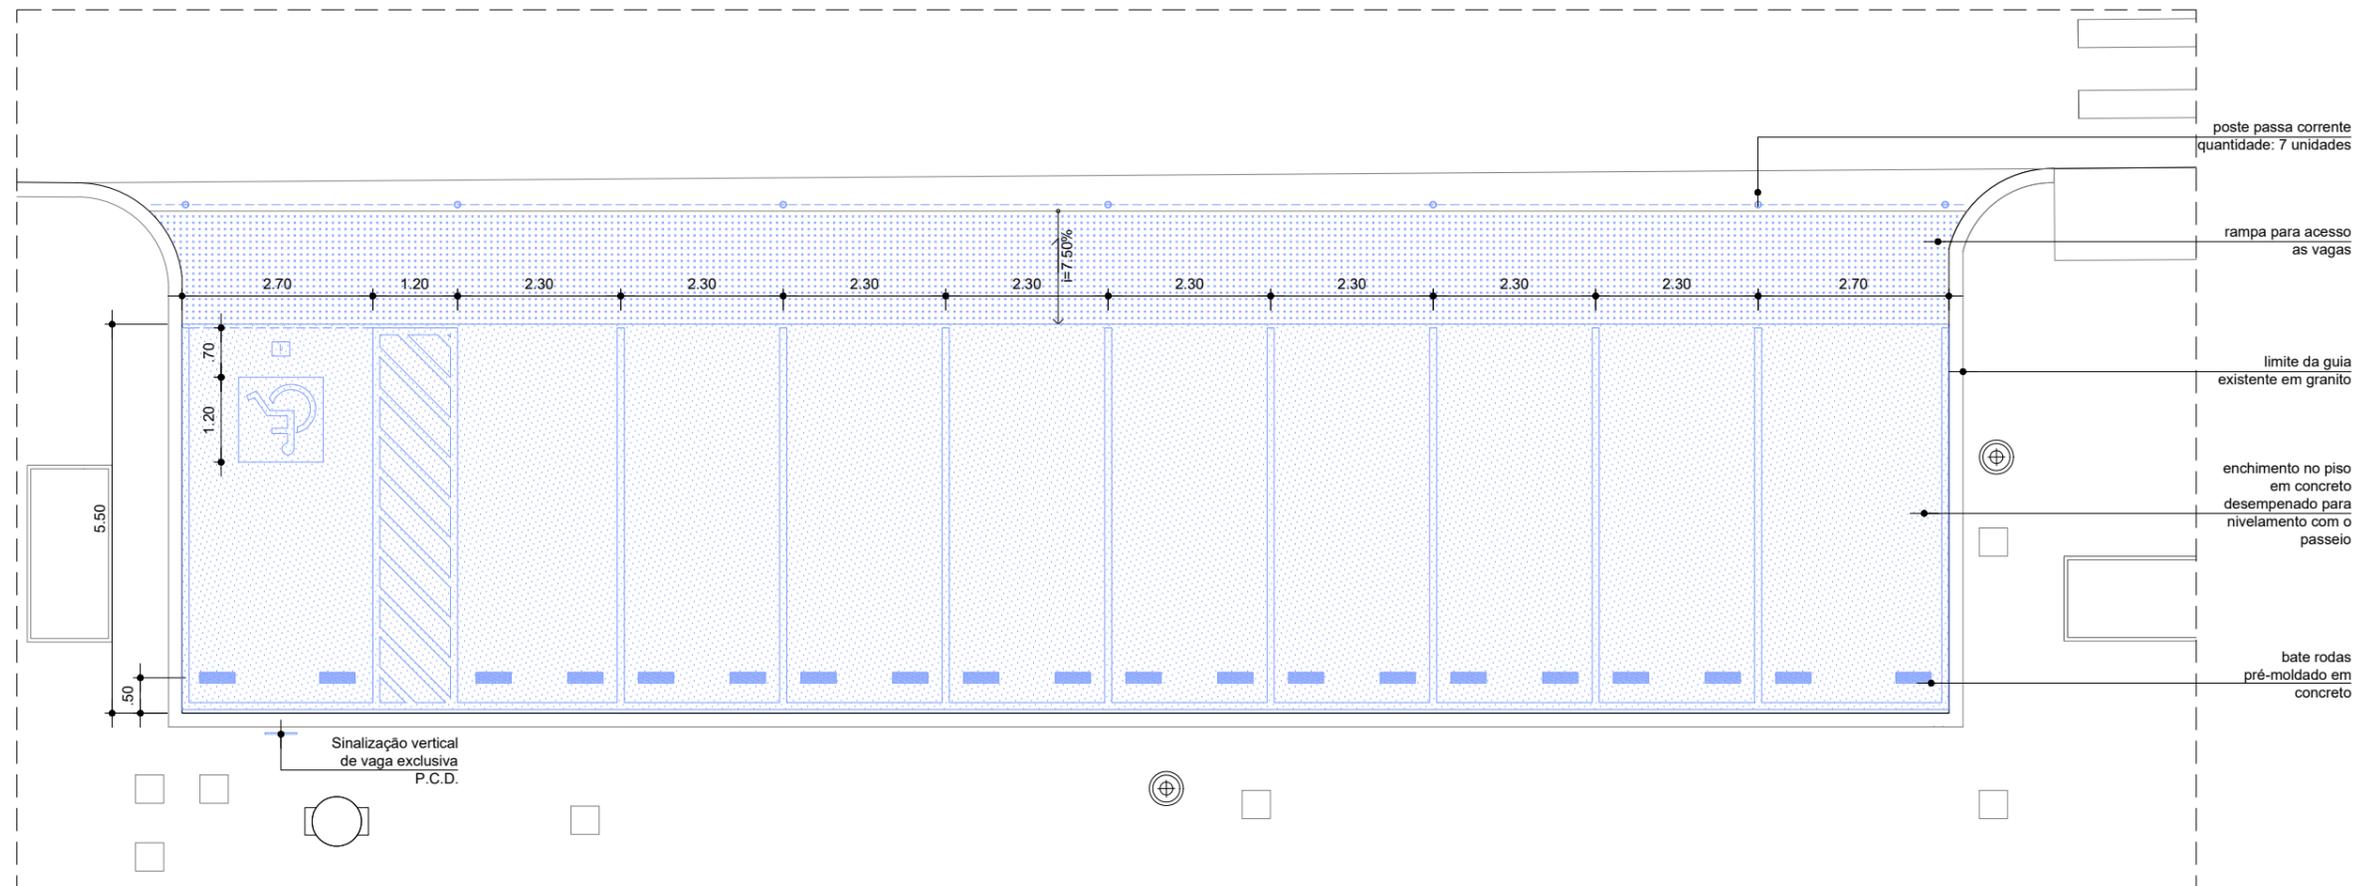


01 - VAGAS P.C.D. - TÉRREO
PLANTA
ESCALA 1:100


LEGENDA:
AZUL: A CONSTRUIR
VERMELHO: A DEMOLIR

NOTA: SINALIZAÇÃO DE VAGA EXCLUSIVA P.C.D. SEGUNDO O MANUAL DE SINALIZAÇÃO URBANA (MSU) DA COMPANHIA DE ENGENHARIA DE TRÁGEFO (CET)
- REVISÃO 05 JUNHO 2019

 COMPLEXO THEATRO MUNICIPAL DE SÃO PAULO		REVISÃO: R01	
ASSUNTO: TMSP - PROJETO DE ACESSIBILIDADE 2022	BLOCO: 01 - ÍTEM 01	ESCALA: 1/100	
LOCAL: THEATRO MUNICIPAL SÃO PAULO	ENDEREÇO: PRAÇA RAMOS DE AZEVEDO S/N	DATA EMISSÃO INICIAL: 20/07/2022	FOLHA: 01 15
EQUIPE TMSP: Isabelle Zanoni/ João Moura - Luciana Morais	COORDENAÇÃO: H+F	EQUIPE CREDENCIADO: Pablo Hereñu	COORDENAÇÃO: OBSERVAÇÕES:

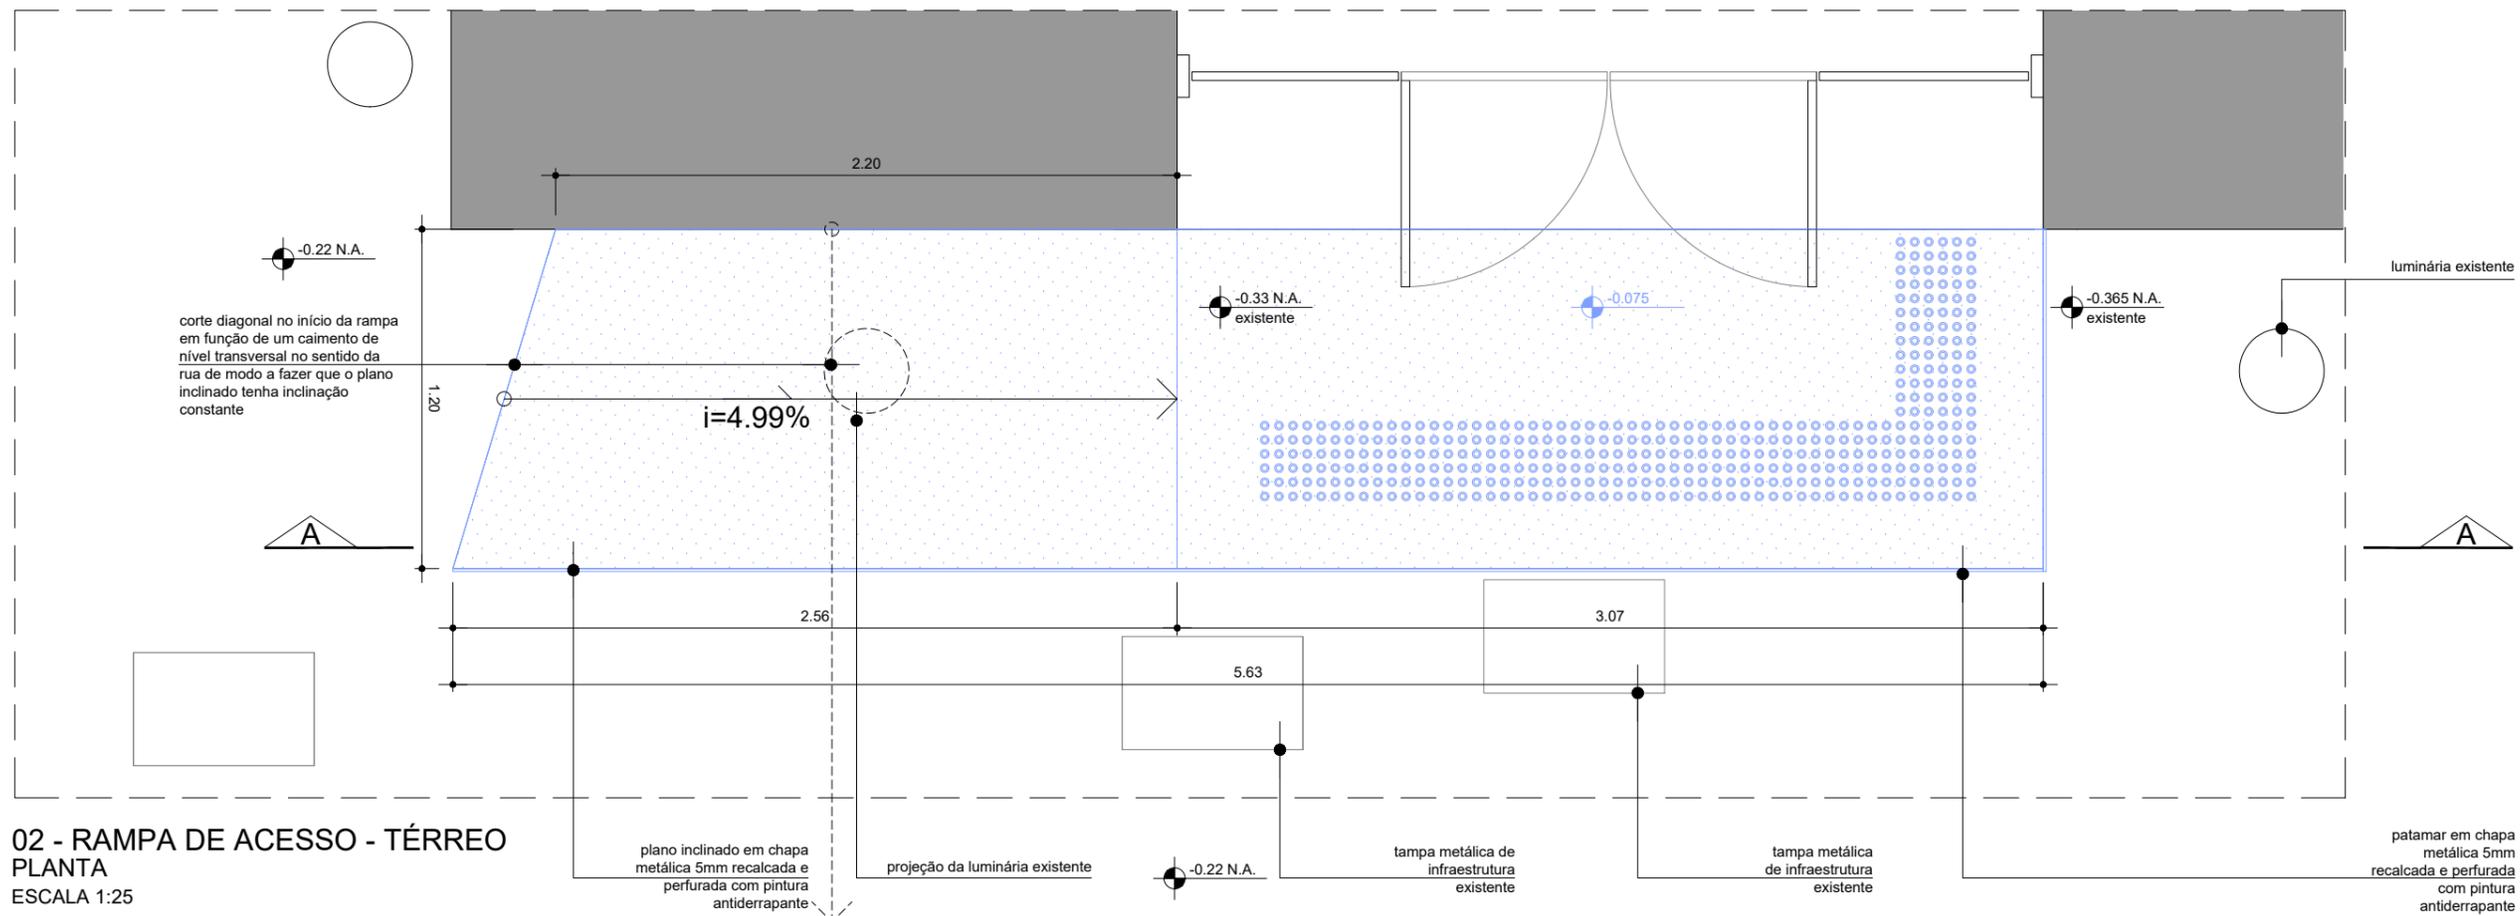

02 - RAMPA DE ACESSO - TÉRREO
PLANTA
 ESCALA 1:25

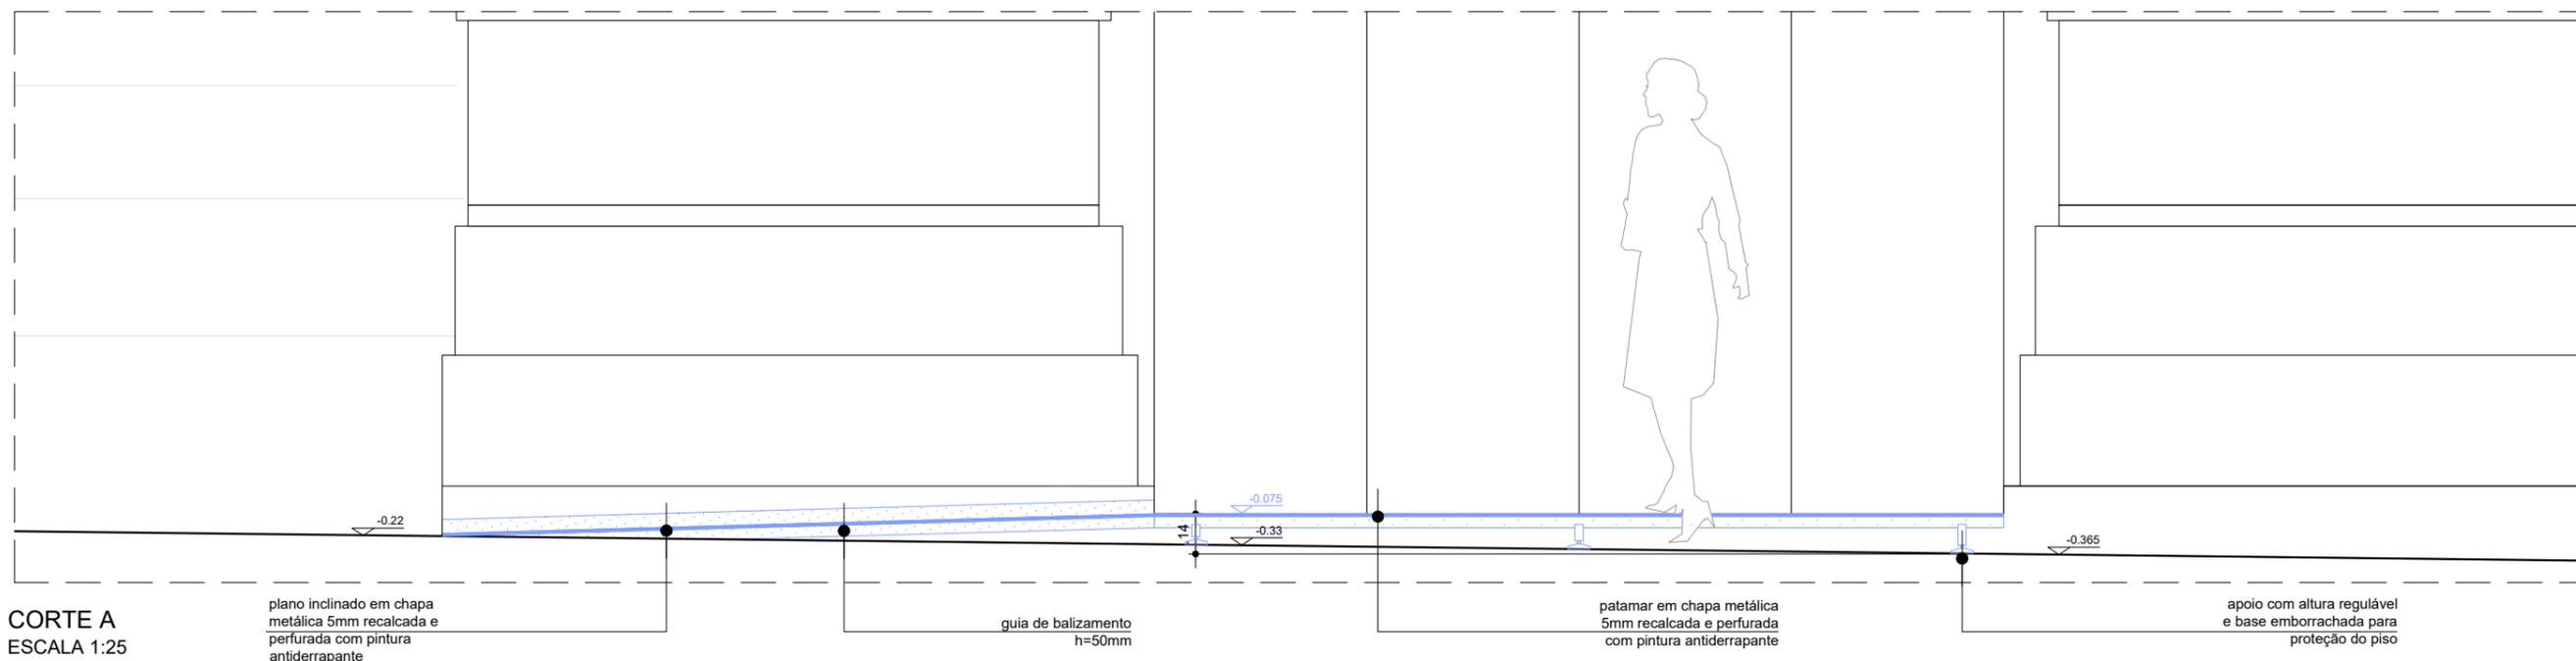


CORTE A
 ESCALA 1:25


LEGENDA:
 AZUL: A CONSTRUIR
 VERMELHO: A DEMOLIR

NOTA: - TODAS AS CHAPAS METÁLICAS RECEBERÃO ACABAMENTO EM PINTURA COR CINZA GRAFITE ACETINADO
 - APESAR DE A PLATAFORMA CONFIGURAR UM DEGRAU ISOLADO SUGERE-SE QUE NÃO SEJA APLICADA FAIXA DE SINALIZAÇÃO CONTRASTANTE DE PISO UMA VEZ QUE A PRÓPRIA PLATAFORMA JÁ APRESENTA APARÊNCIA E MATERIAL CONTRASTANTE COM OS PISOS EXISTENTES, TANTO DA CALÇADA QUANTO DO INTERIOR DO EDIFÍCIO.
 - SUGERE-SE A NÃO UTILIZAÇÃO DE ALÇA PARA DEGRAU ISOLADO EM FUNÇÃO DE INTERFERÊNCIA COM O SENTIDO DE ABERTURA DA PORTA EXISTENTE, ALÉM DA IMPOSSIBILIDADE DE FIXAR A ALÇA SOBRE A PAREDE DE PEDRA DO TEATRO.

		COMPLEXO THEATRO MUNICIPAL DE SÃO PAULO		REVISÃO: R01
ASSUNTO: TMSP - PROJETO DE ACESSIBILIDADE 2022	BLOCO: 01 - ÍTEM 02	ESCALA: 1/25		FOLHA: 02 15
LOCAL: THEATRO MUNICIPAL SÃO PAULO	ENDEREÇO: PRAÇA RAMOS DE AZEVEDO S/N	DATA EMISSÃO INICIAL: 20/07/2022		
EQUIPE TMSP: Isabelle Zanoni/ João Moura - Luciana Morais	COORDENAÇÃO: H+F	EQUIPE CREDENCIADO: Pablo Hereñu	COORDENAÇÃO: Pablo Hereñu	OBSERVAÇÕES:

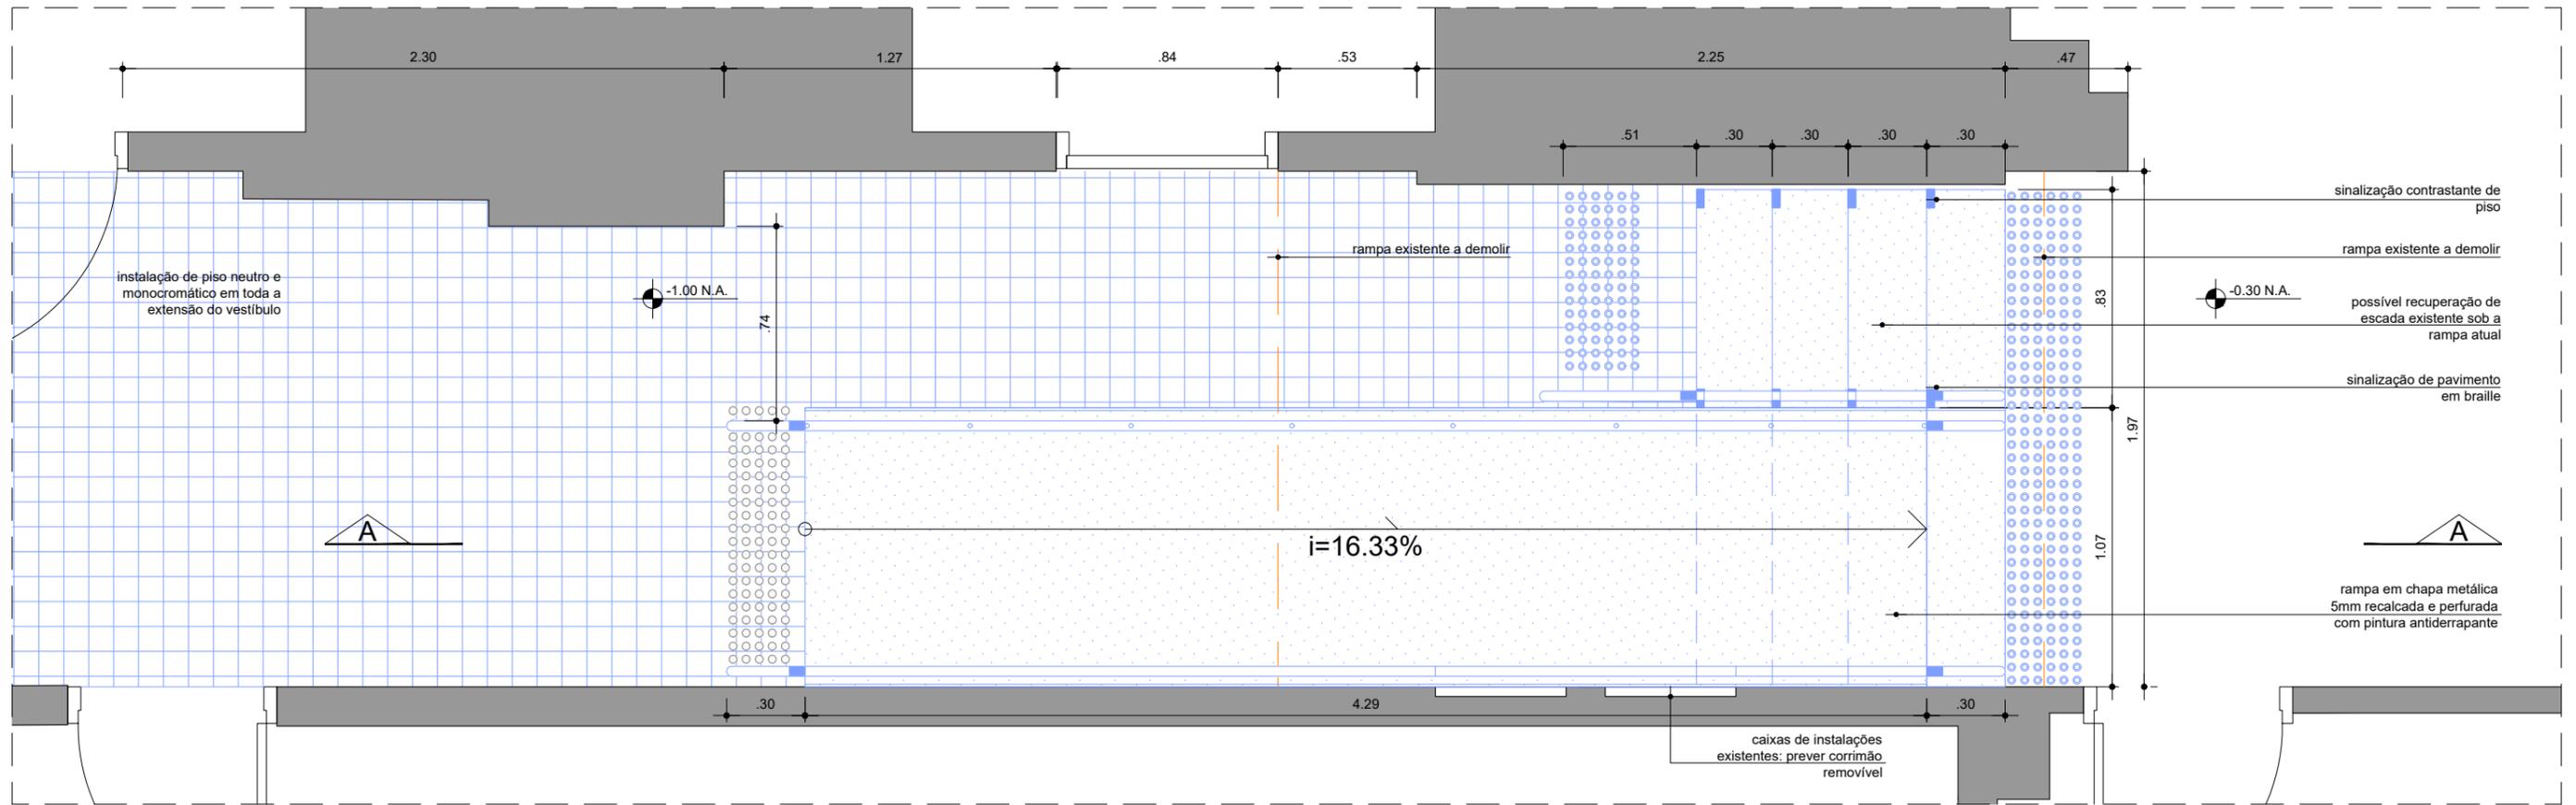

03 - RAMPA ACESSÍVEL E ESCADA - TÉRREO
PLANTA
 ESCALA 1:25

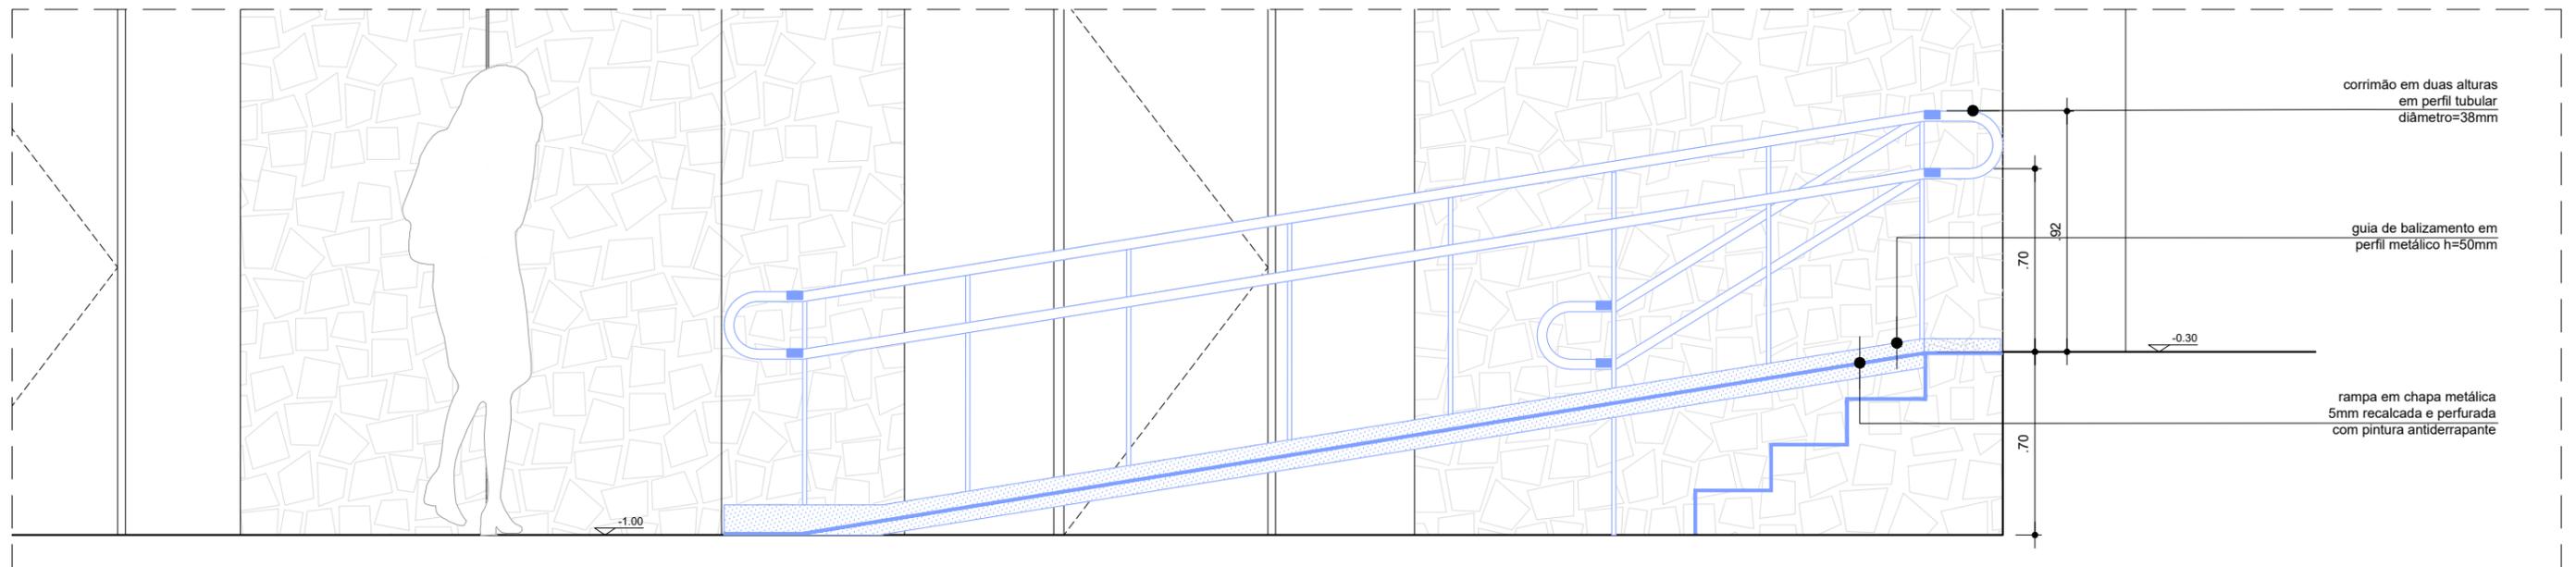

CORTE A
 ESCALA 1:25


LEGENDA:
 AZUL: A CONSTRUIR
 VERMELHO: A DEMOLIR

NOTA: - TODAS AS CHAPAS METÁLICAS RECEBERÃO ACABAMENTO EM PINTURA COR CINZA GRAFITE ACETINADO

- EM FUNÇÃO DA MATERIALIDADE DE PEDRA QUE LIMITA UM DOS LADOS DA ESCADA PROPOSTA SUGERE-SE A INSTALAÇÃO DE CORRIMÃO SOMENTE DO LADO QUE ACOMPANHA A RAMPA.

- OS CORRIMÃOS SERÃO EM PERFIL TUBULAR DE AÇO GALVANIZADO COM ACABAMENTO EM PINTURA CINZA GRAFITE.

 COMPLEXO THEATRO MUNICIPAL DE SÃO PAULO		REVISÃO: R01	
ASSUNTO: TMSP - PROJETO DE ACESSIBILIDADE 2022	BLOCO: 01 - ÍTEM 03	ESCALA: 1/25	
LOCAL: THEATRO MUNICIPAL SÃO PAULO	ENDEREÇO: PRAÇA RAMOS DE AZEVEDO S/N	DATA EMISSÃO INICIAL: 20/07/2022	FOLHA: 03 15
EQUIPE TMSP: Isabelle Zanon/ João Moura - Luciana Morais	COORDENAÇÃO: H+F	EQUIPE CREDENCIADO: Pablo Hereñu	COORDENAÇÃO: OBSERVAÇÕES:

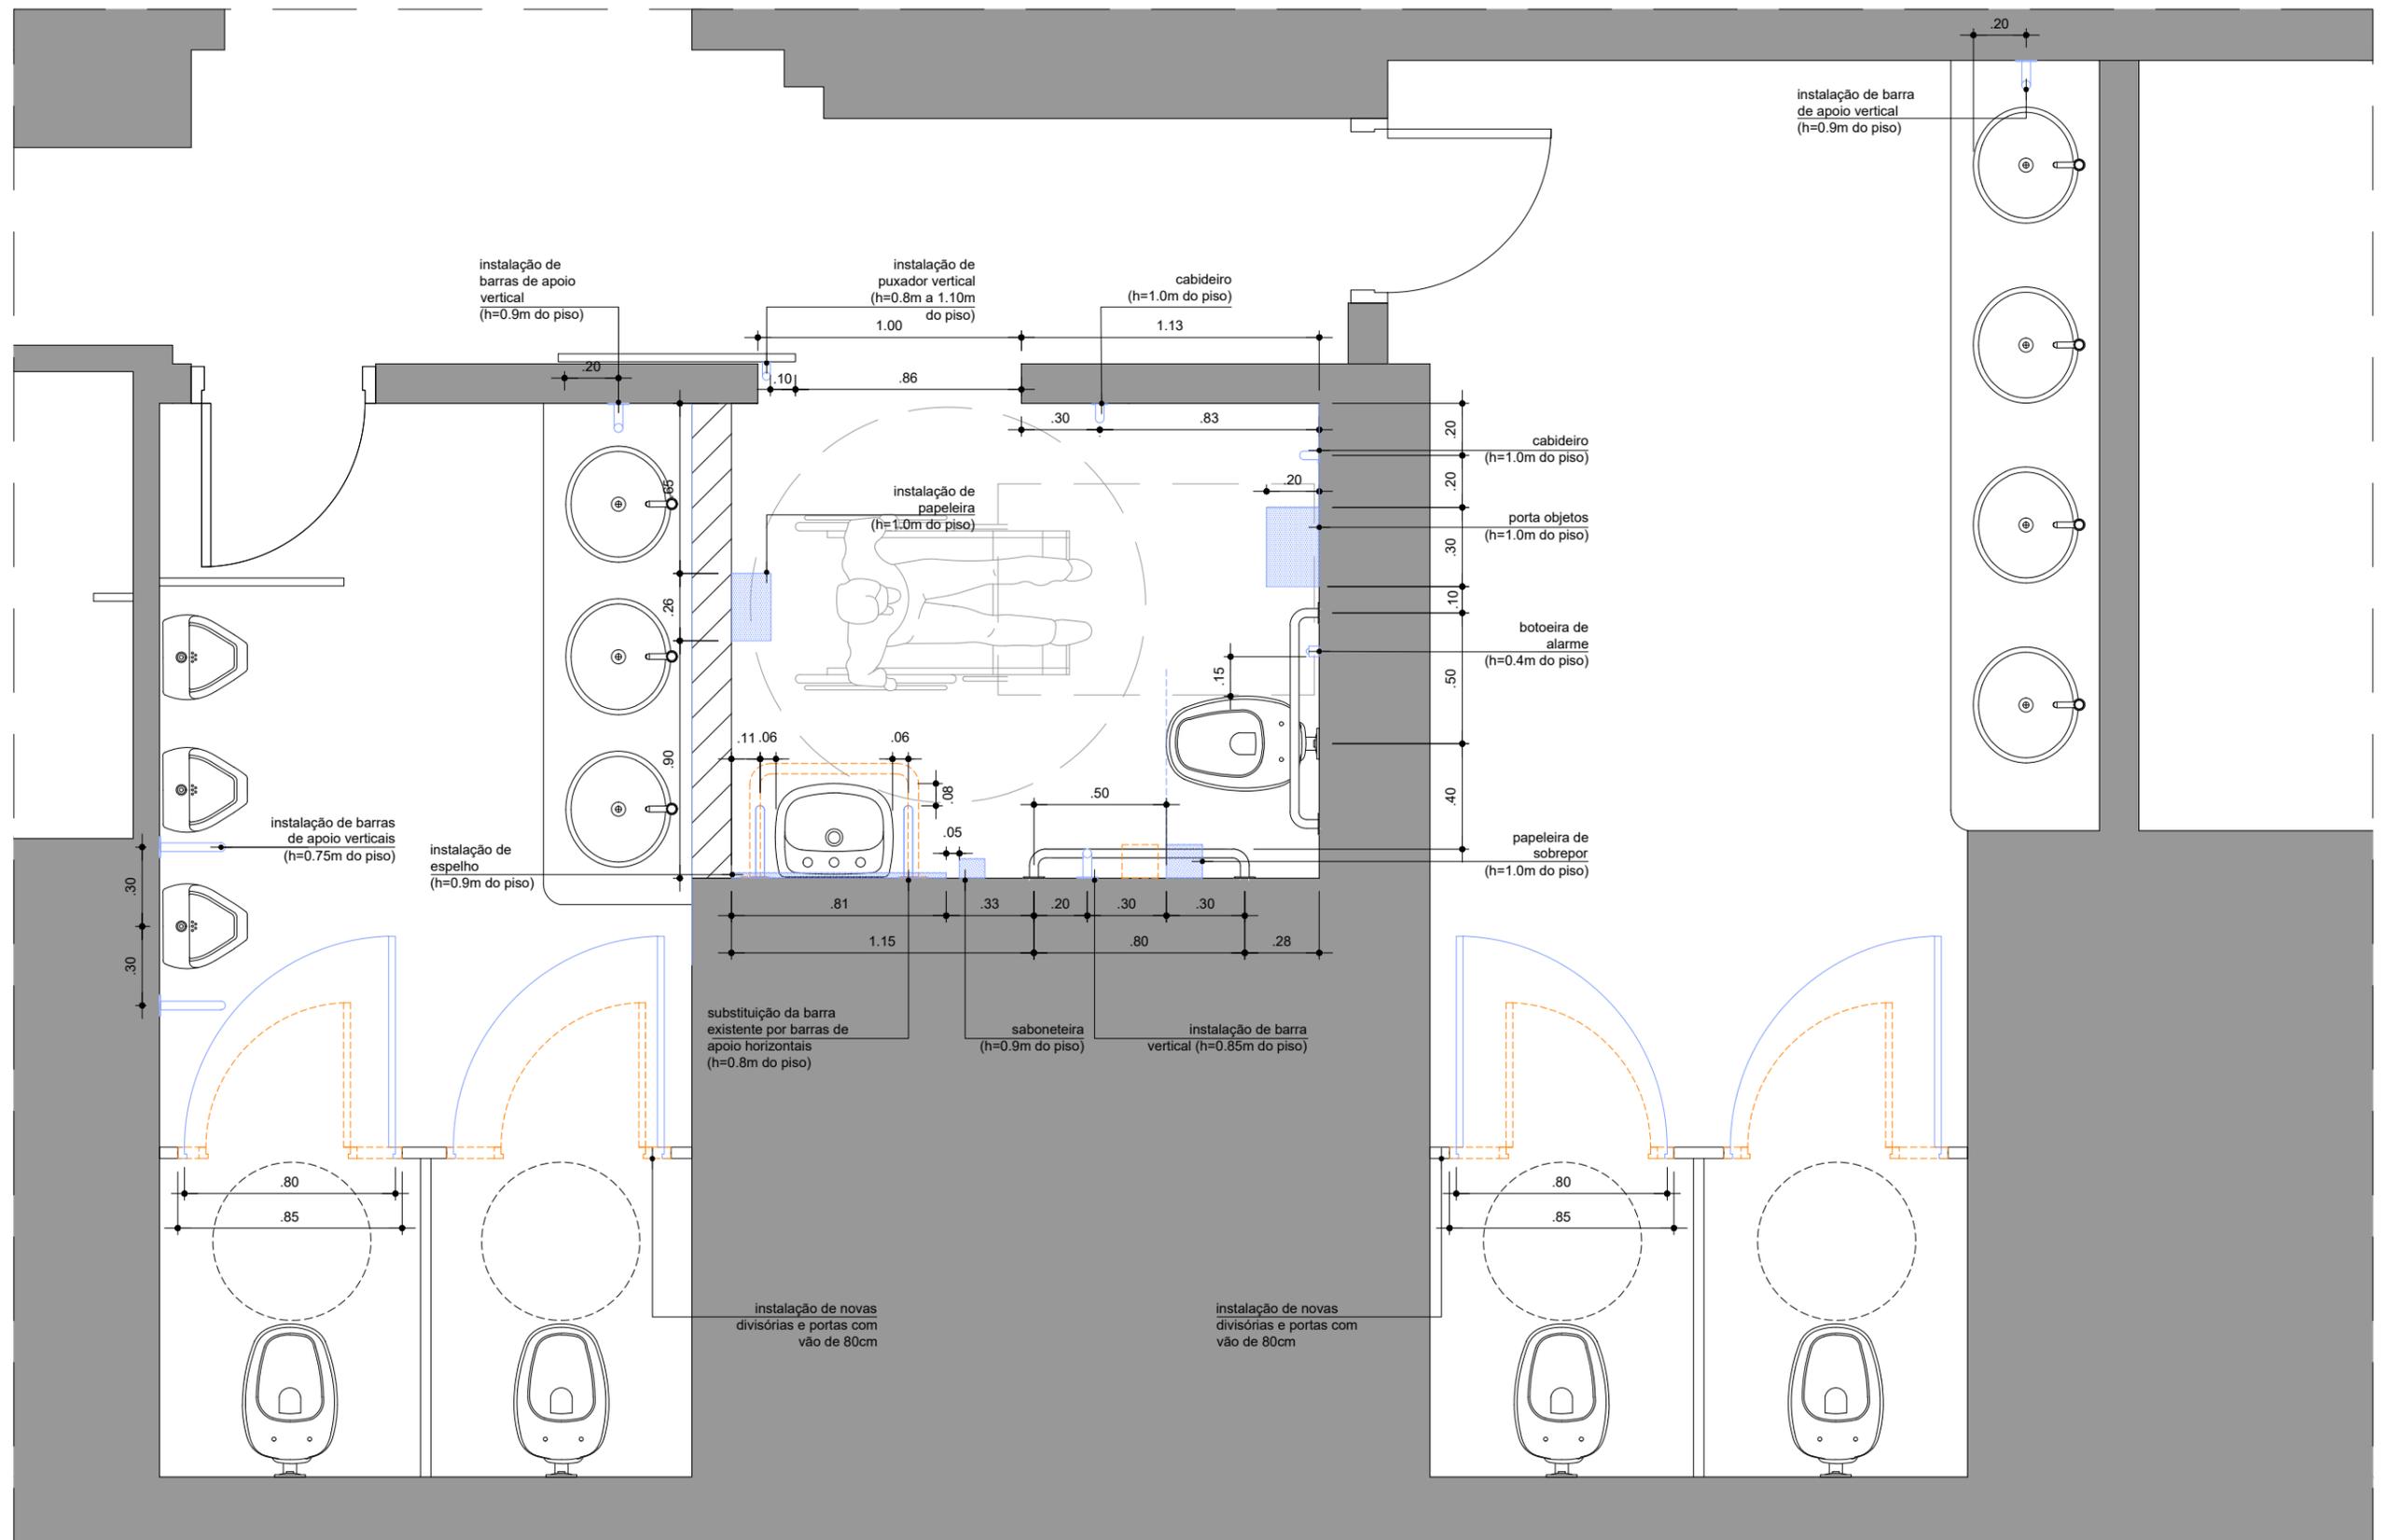


05 - SANITÁRIOS - BAR DOS ARCOS
PLANTA
 ESCALA 1:25


LEGENDA:
 AZUL: A CONSTRUIR
 VERMELHO: A DEMOLIR

NOTA: O LAYOUT DOS SANITÁRIOS SEGUE AS ORIENTAÇÕES ESTABELECIDAS PELA NORMA DE ACESSIBILIDADE NBR9050 - AGOSTO 2020

		COMPLEXO THEATRO MUNICIPAL DE SÃO PAULO		REVISÃO: R01
ASSUNTO: TMSP - PROJETO DE ACESSIBILIDADE 2022	BLOCO: 01 - ÍTEM 04	ESCALA: 1/25		DATA EMISSÃO INICIAL: 20/07/2022
LOCAL: THEATRO MUNICIPAL SÃO PAULO	ENDEREÇO: PRAÇA RAMOS DE AZEVEDO S/N	EQUIPE TMSP: Isabelle Zanoni/ João Moura - Luciana Morais		FOLHA: 04 15
		COORDENAÇÃO: H+F	EQUIPE CREDENCIADO: Pablo Hereñu	OBSERVAÇÕES:

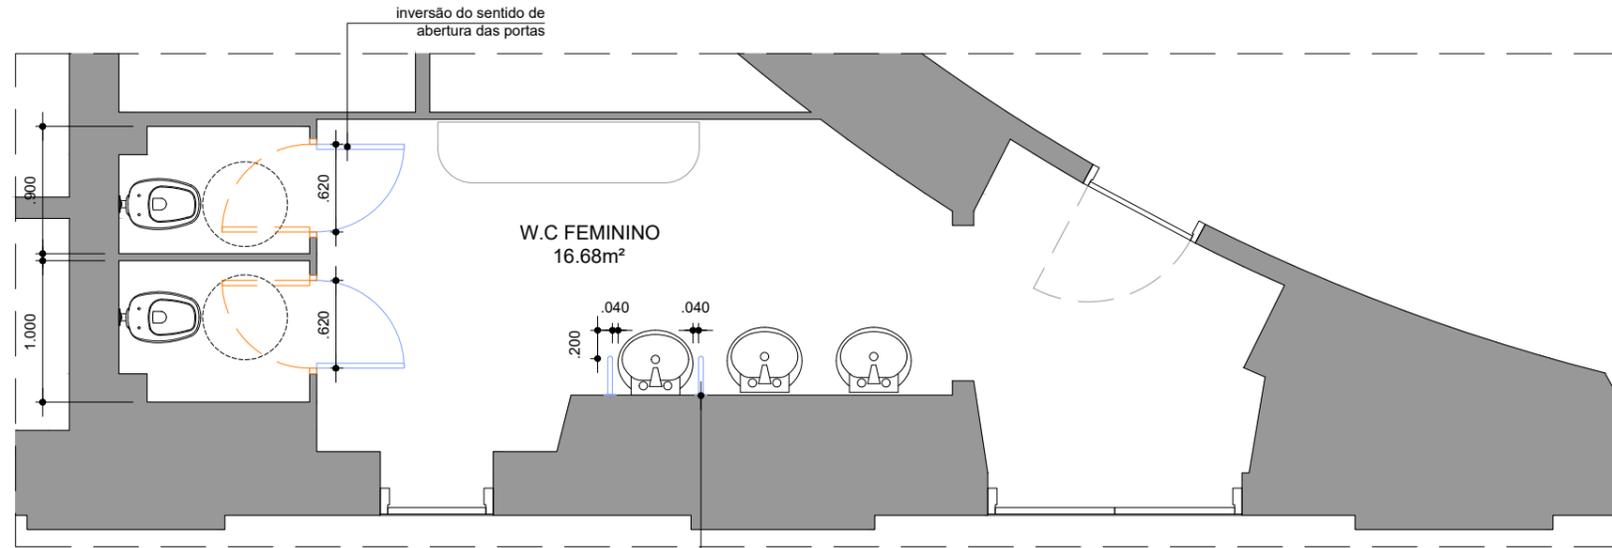


05 - BANHEIRO FEMININO - PAV. 1, 2, 3, 4 E 5
PLANTA
 ESCALA 1:50

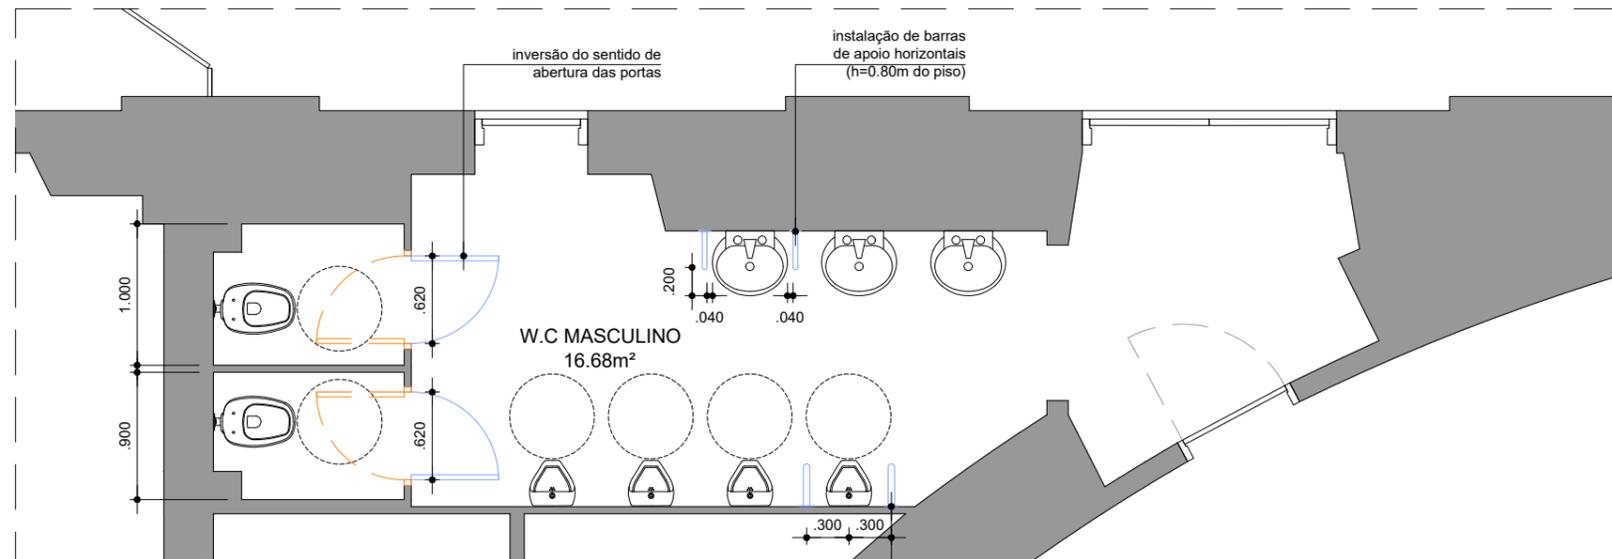

05 - BANHEIRO MASCULINO - PAV. 1, 2, 3, 4 E 5
PLANTA
 ESCALA 1:50

LEGENDA:
 AZUL: A CONSTRUIR
 VERMELHO: A DEMOLIR
 NOTA: O LAYOUT DOS SANITÁRIOS SEGUE AS ORIENTAÇÕES ESTABELECIDAS PELA NORMA DE ACESSIBILIDADE NBR9050 - AGOSTO 2020


		COMPLEXO THEATRO MUNICIPAL DE SÃO PAULO		REVISÃO: R01
ASSUNTO: TMSP - PROJETO DE ACESSIBILIDADE 2022	BLOCO: 01 - ÍTEM 05	ESCALA: 1/50		DATA EMISSÃO INICIAL: 20/07/2022
LOCAL: THEATRO MUNICIPAL SÃO PAULO	ENDEREÇO: PRAÇA RAMOS DE AZEVEDO S/N	EQUIPE TMSP: Isabelle Zanoni/ João Moura - Luciana Morais		FOLHA: 05 15
COORDENAÇÃO: H+F		EQUIPE CREDENCIADO: Pablo Hereñu		OBSERVAÇÕES:

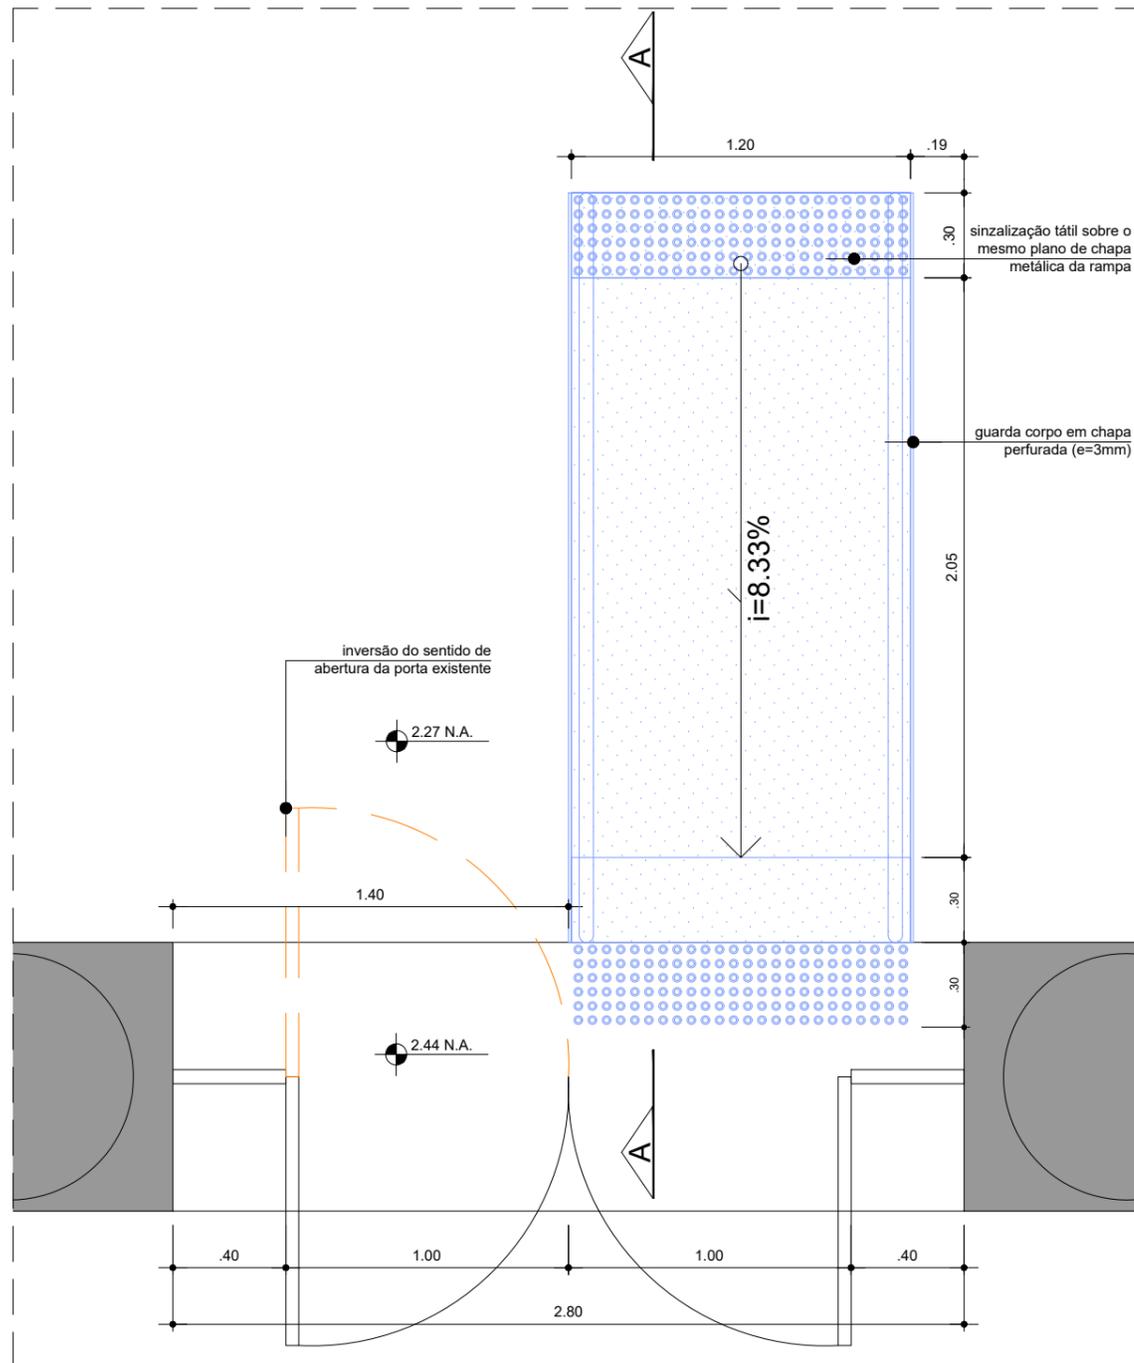

06 - RAMPA DE ACESSIBILIDADE - TÉRREO
PLANTA
ESCALA 1:25

LEGENDA:
AZUL: A CONSTRUIR
VERMELHO: A DEMOLIR


NOTA: - TODAS AS CHAPAS METÁLICAS RECEBERÃO ACABAMENTO EM PINTURA COR CINZA GRAFITE ACETINADO
- EM FUNÇÃO DA MATERIALIDADE E DA IMPORTÂNCIA SIMBÓLICA E HISTÓRICA DO DEGRAU ISOLADO SUGERE-SE A NÃO UTILIZAÇÃO DE SINALIZAÇÃO DE PISO CONTRASTANTE

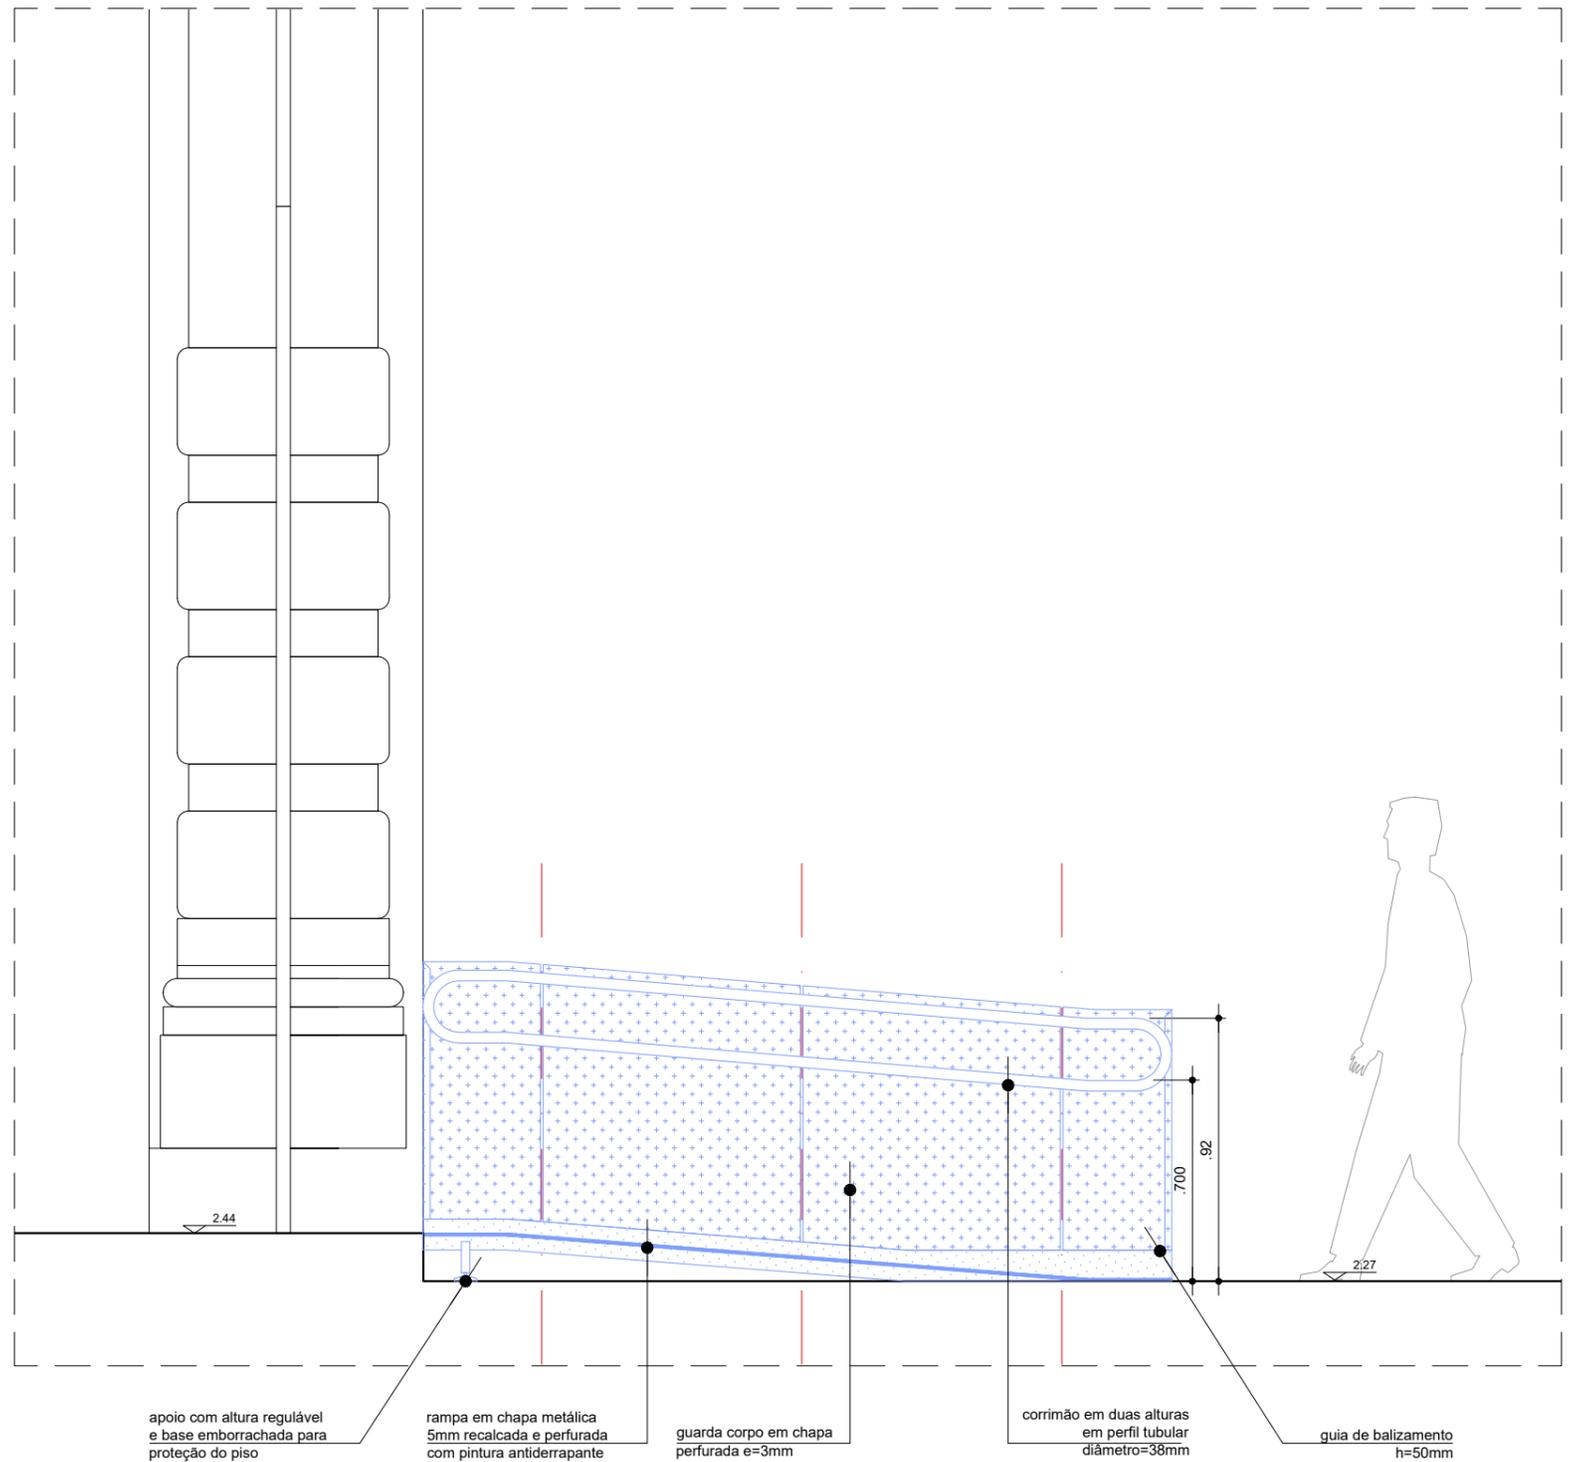

CORTE A
ESCALA 1:25

apoio com altura regulável e base emborrachada para proteção do piso
rampa em chapa metálica 5mm recalçada e perfurada com pintura antiderrapante
guarda corpo em chapa perfurada e=3mm
corrimão em duas alturas em perfil tubular diâmetro=38mm
guia de balizamento h=50mm

 COMPLEXO THEATRO MUNICIPAL		COMPLEXO THEATRO MUNICIPAL DE SÃO PAULO		REVISÃO: R01
ASSUNTO: TMSP - PROJETO DE ACESSIBILIDADE 2022	BLOCO: 01 - ÍTEM 06	ESCALA: 1/25		FOLHA:
LOCAL: THEATRO MUNICIPAL SÃO PAULO	ENDEREÇO: PRAÇA RAMOS DE AZEVEDO S/N	DATA EMISSÃO INICIAL: 20/07/2022		06 15
EQUIPE TMSP: Isabelle Zanoni/ João Moura - Luciana Morais	COORDENAÇÃO: H+F	EQUIPE CREDENCIADO: Pablo Hereñu	COORDENAÇÃO:	OBSERVAÇÕES:

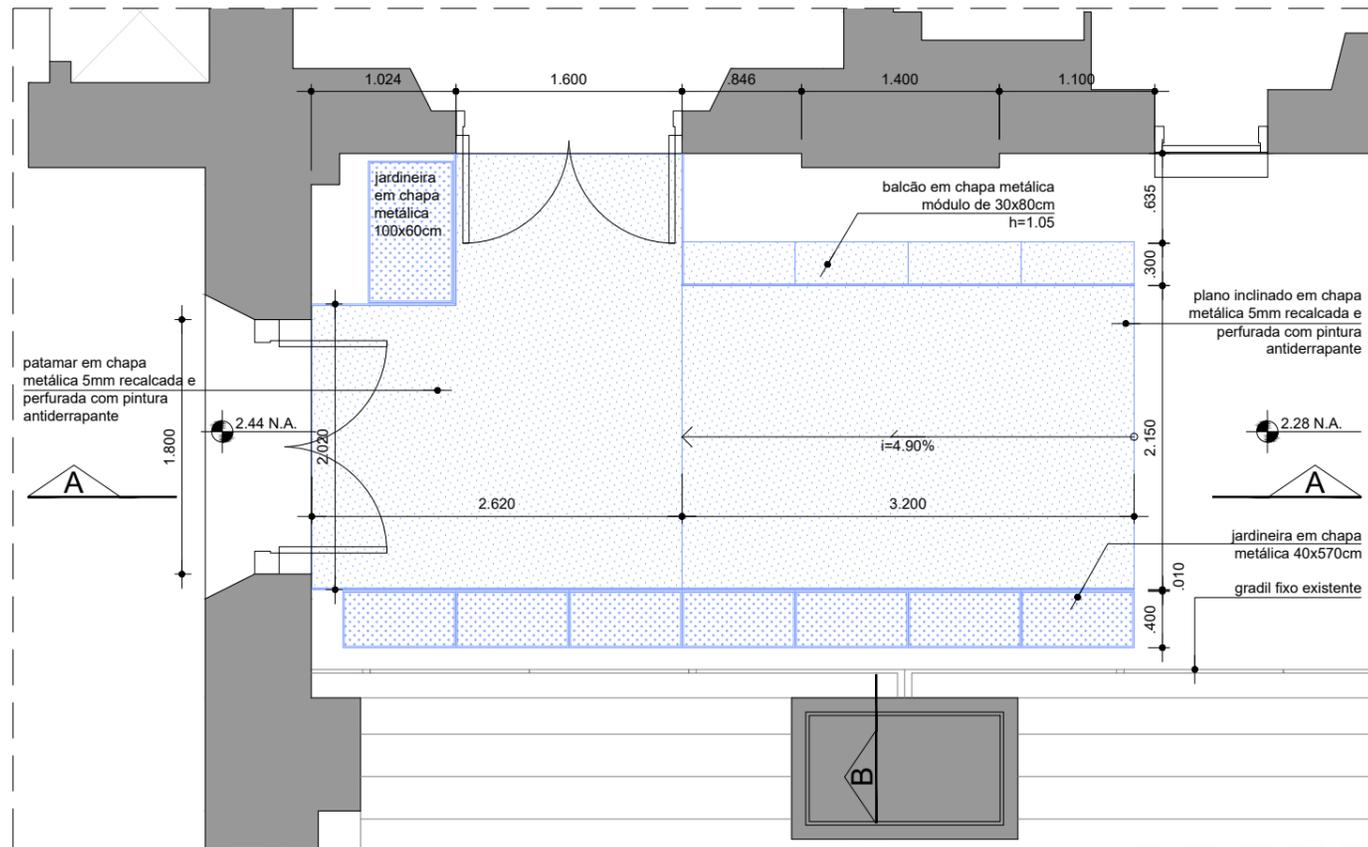


07 - RAMPA DE ACESSO BAR DOS ARCOS - PAV. 1


PLANTA
ESCALA 1:50



VISTA FRONTAL

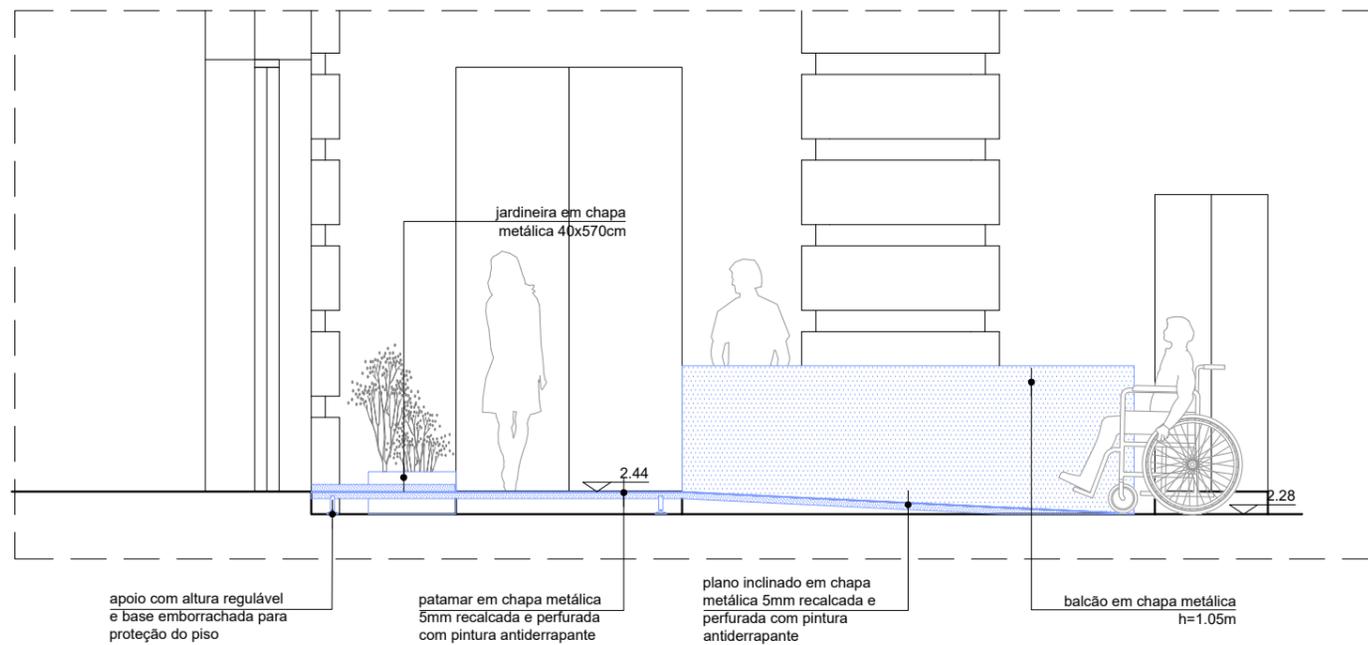

CORTE A
ESCALA 1:50

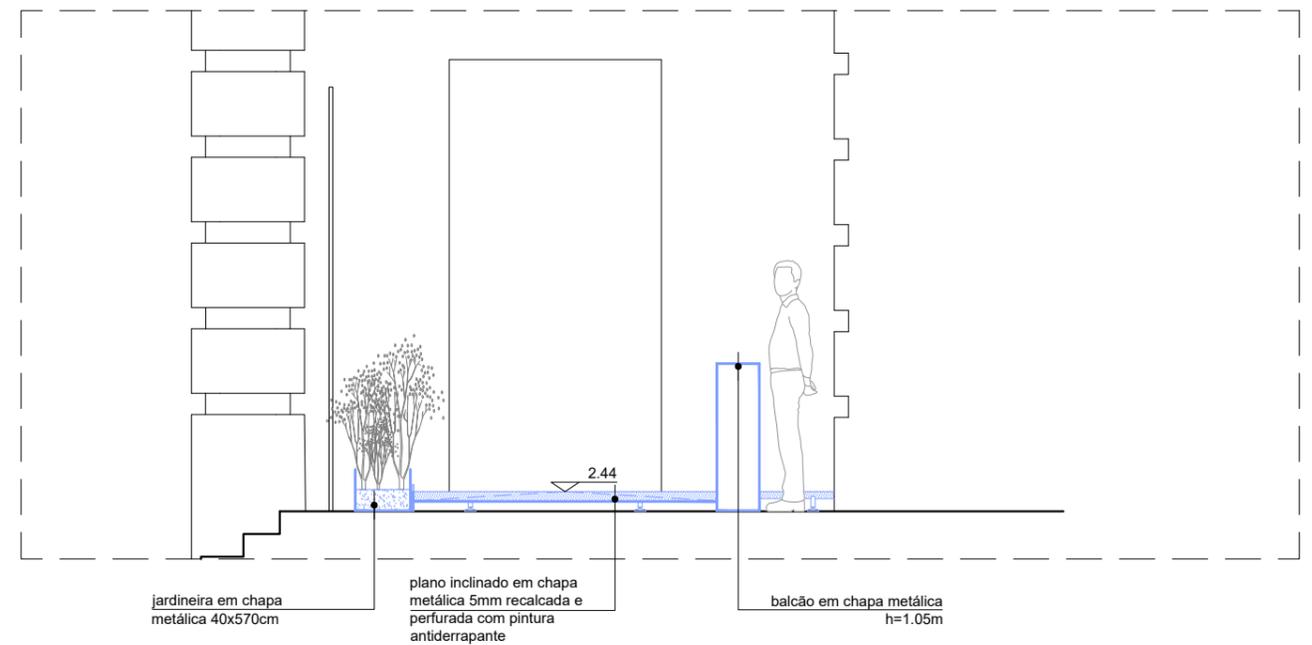


CORTE B
ESCALA 1:50


LEGENDA:
AZUL: A CONSTRUIR
VERMELHO: A DEMOLIR

NOTA: - TODAS AS CHAPAS METÁLICAS RECEBERÃO ACABAMENTO EM PINTURA COR CINZA GRAFITE ACETINADO

COMPLEXO THEATRO MUNICIPAL DE SÃO PAULO		REVISÃO: R01
ASSUNTO: TMSP - PROJETO DE ACESSIBILIDADE 2022	BLOCO: 01 - ÍTEM 07	ESCALA: 1/50
LOCAL: THEATRO MUNICIPAL SÃO PAULO	ENDEREÇO: PRAÇA RAMOS DE AZEVEDO S/N	DATA EMISSÃO INICIAL: 20/07/2022
EQUIPE TMSP: Isabelle Zanoni/ João Moura - Luciana Morais	COORDENAÇÃO: H+F	EQUIPE CREDENCIADO: COORDENAÇÃO: Pablo Hereñu
		FOLHA: 07 15

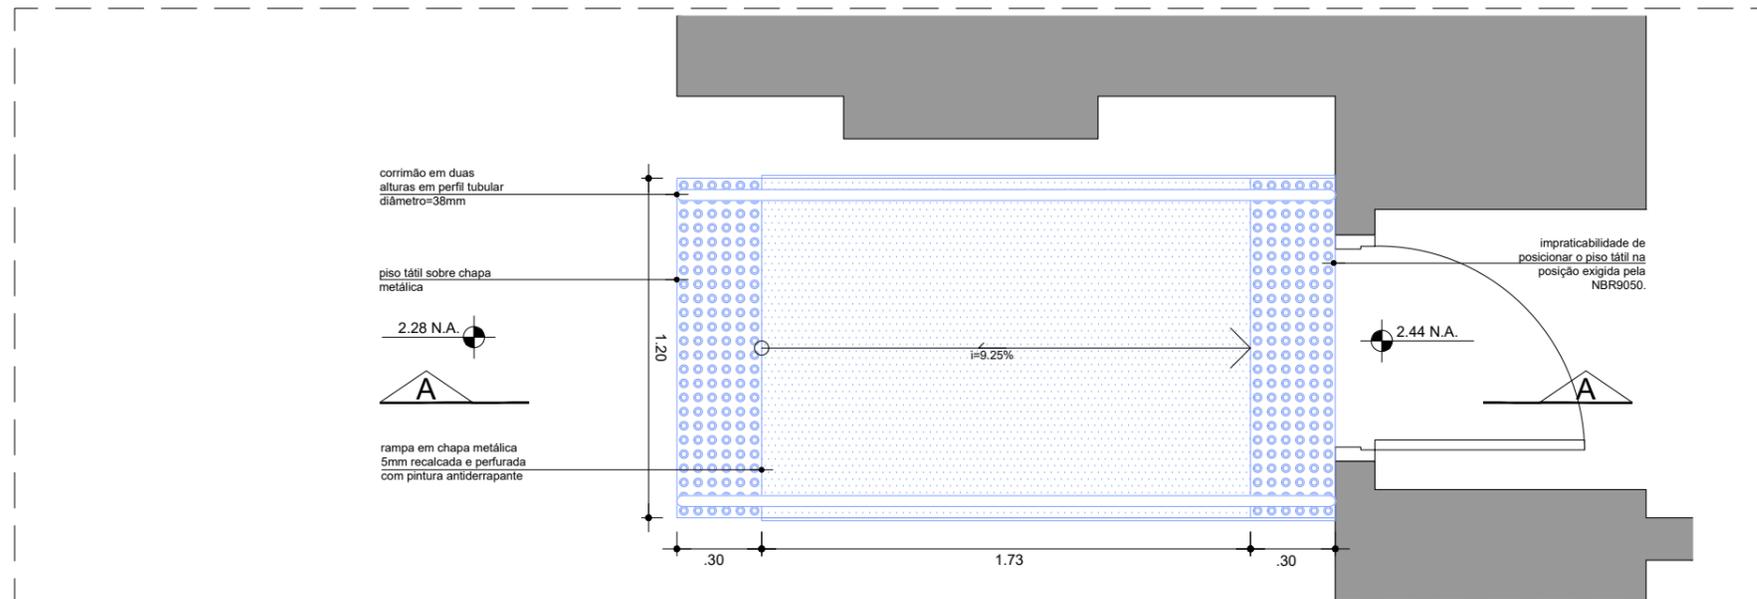

08.1 - RAMPA ACESSÍVEL - PAV.1
PLANTA
ESCALA 1:25

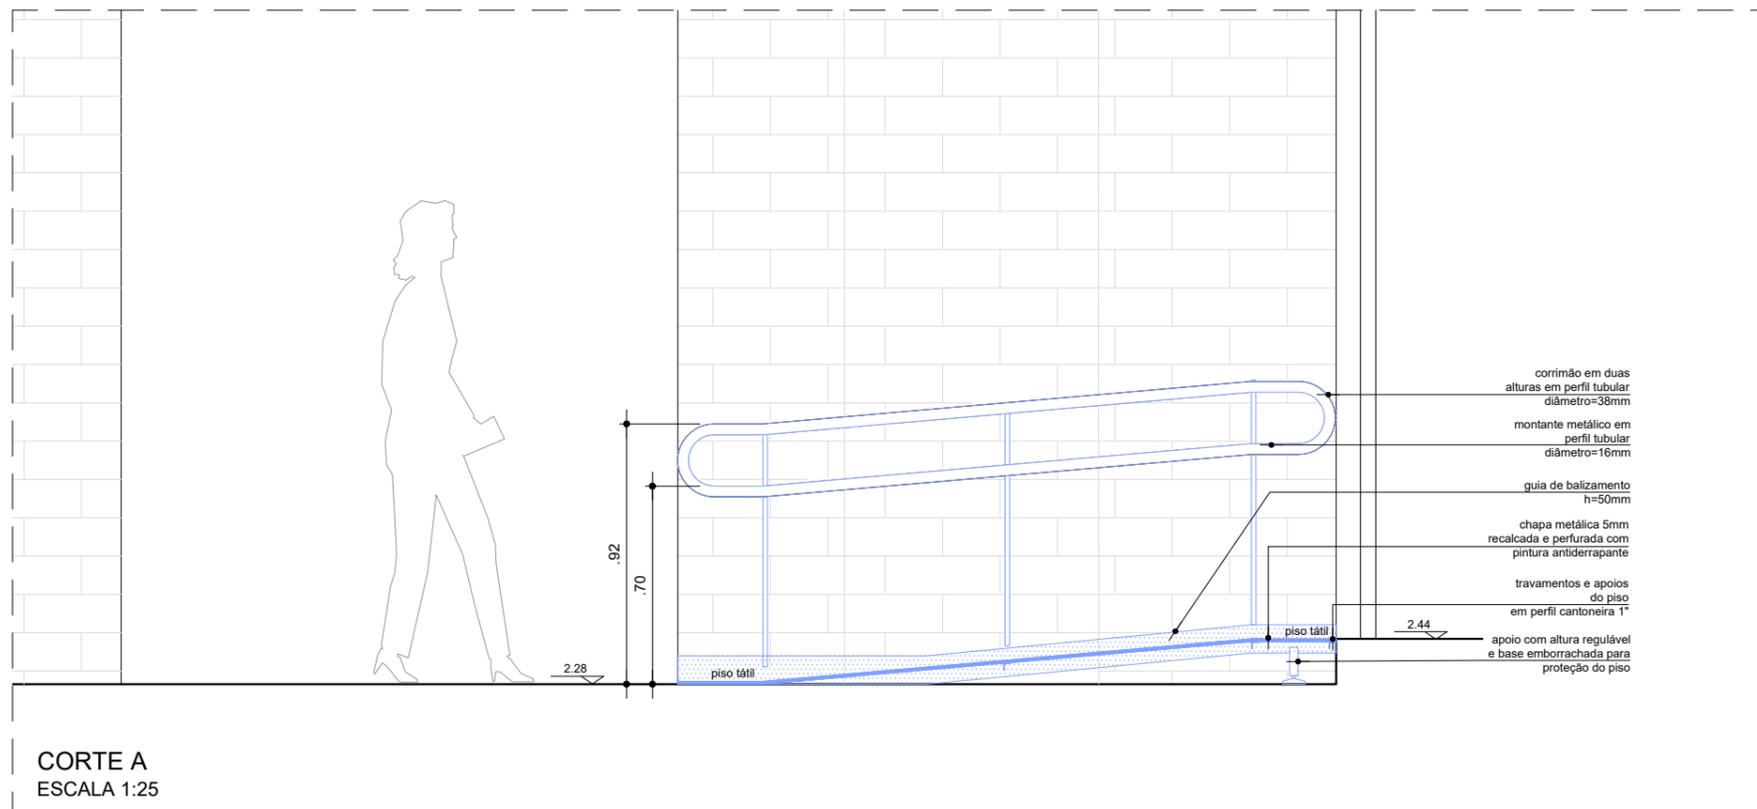


CORTE A
ESCALA 1:25


LEGENDA:
AZUL: A CONSTRUIR
VERMELHO: A DEMOLIR

NOTA: - TODAS AS CHAPAS METÁLICAS RECEBERÃO ACABAMENTO EM PINTURA COR CINZA GRAFITE ACETINADO
- OS CORRIMÃOS SERÃO EM PERFIL TUBULAR DE AÇO GALVANIZADO COM ACABAMENTO EM PINTURA CINZA GRAFITE.
- EM FUNÇÃO DA PORTA EXISTENTE, SUGERE-SE POSICIONAR O PISO TÁTIL SOBRE O PATAMAR DA RAMPA PROPOSTA.

		COMPLEXO THEATRO MUNICIPAL DE SÃO PAULO		REVISÃO: R01
ASSUNTO: TMSP - PROJETO DE ACESSIBILIDADE 2022	BLOCO: 01 - ÍTEM 08.1	ESCALA: 1/25		FOLHA:
LOCAL: THEATRO MUNICIPAL SÃO PAULO	ENDEREÇO: PRAÇA RAMOS DE AZEVEDO S/N	DATA EMISSÃO INICIAL: 20/07/2022	08 15	
EQUIPE TMSP: Isabelle Zanoni/ João Moura - Luciana Morais	COORDENAÇÃO: H+F	EQUIPE CREDENCIADO: Pablo Hereñu	OBSERVAÇÕES:	

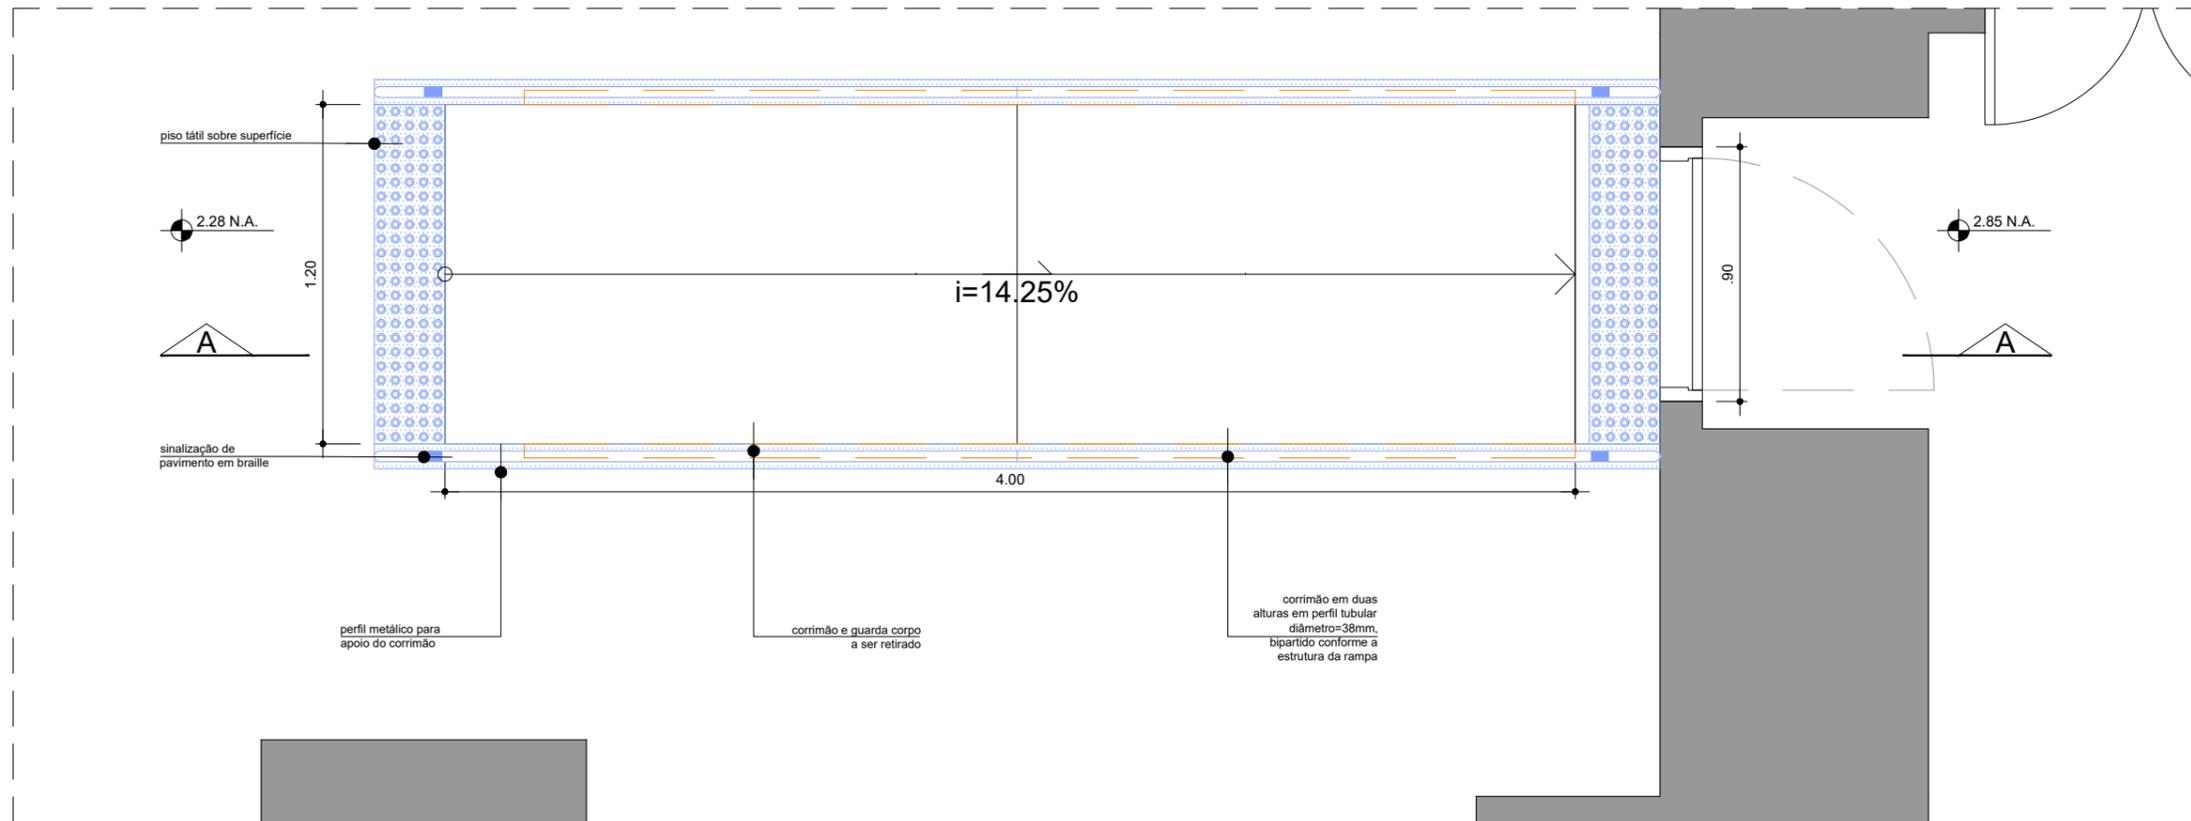

08.2 - RAMPA DE ACESSO AOS CAMARINS - PAV. 1
 PLANTA
 ESCALA 1:25

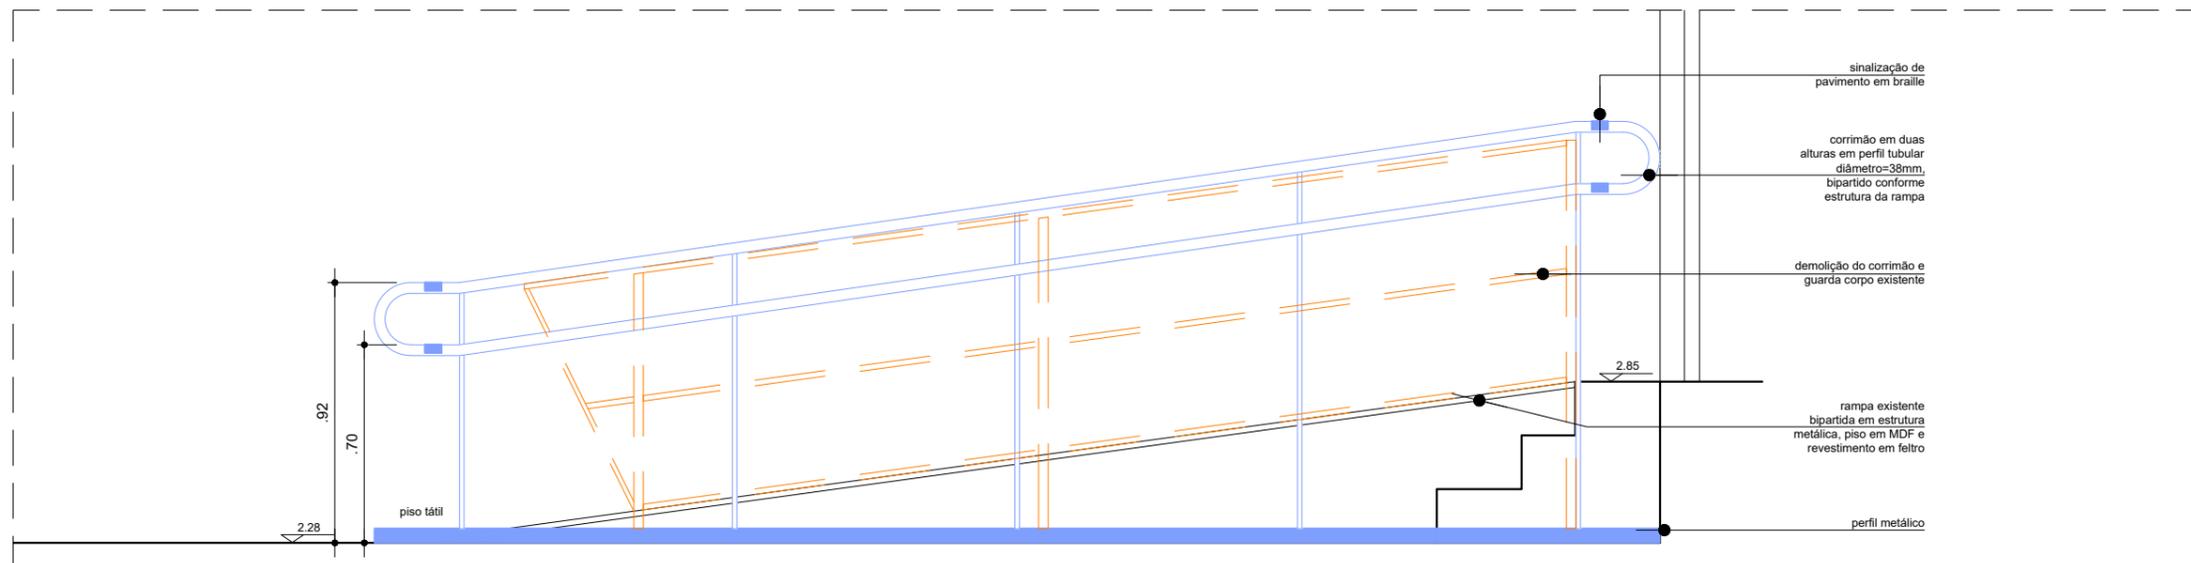


CORTE A
 ESCALA 1:25


LEGENDA:
 AZUL: A CONSTRUIR
 VERMELHO: A DEMOLIR

NOTA: - TODAS AS CHAPAS METÁLICAS RECEBERÃO ACABAMENTO EM PINTURA COR CINZA GRAFITE ACETINADO
 - OS CORRIMÃOS SERÃO EM PERFIL TUBULAR DE AÇO GALVANIZADO COM ACABAMENTO EM PINTURA CINZA GRAFITE.


		COMPLEXO THEATRO MUNICIPAL DE SÃO PAULO		REVISÃO: R01
ASSUNTO: TMSP - PROJETO DE ACESSIBILIDADE 2022	BLOCO: 01 - ÍTEM 08.2	ESCALA: 1/25		
LOCAL: THEATRO MUNICIPAL SÃO PAULO	ENDEREÇO: PRAÇA RAMOS DE AZEVEDO S/N	DATA EMISSÃO INICIAL: 20/07/2022	FOLHA: 09 15	
EQUIPE TMSP: Isabelle Zanoni/ João Moura - Luciana Morais	COORDENAÇÃO: H+F	EQUIPE CREDENCIADO: Pablo Hereñu	COORDENAÇÃO: Pablo Hereñu	OBSERVAÇÕES:

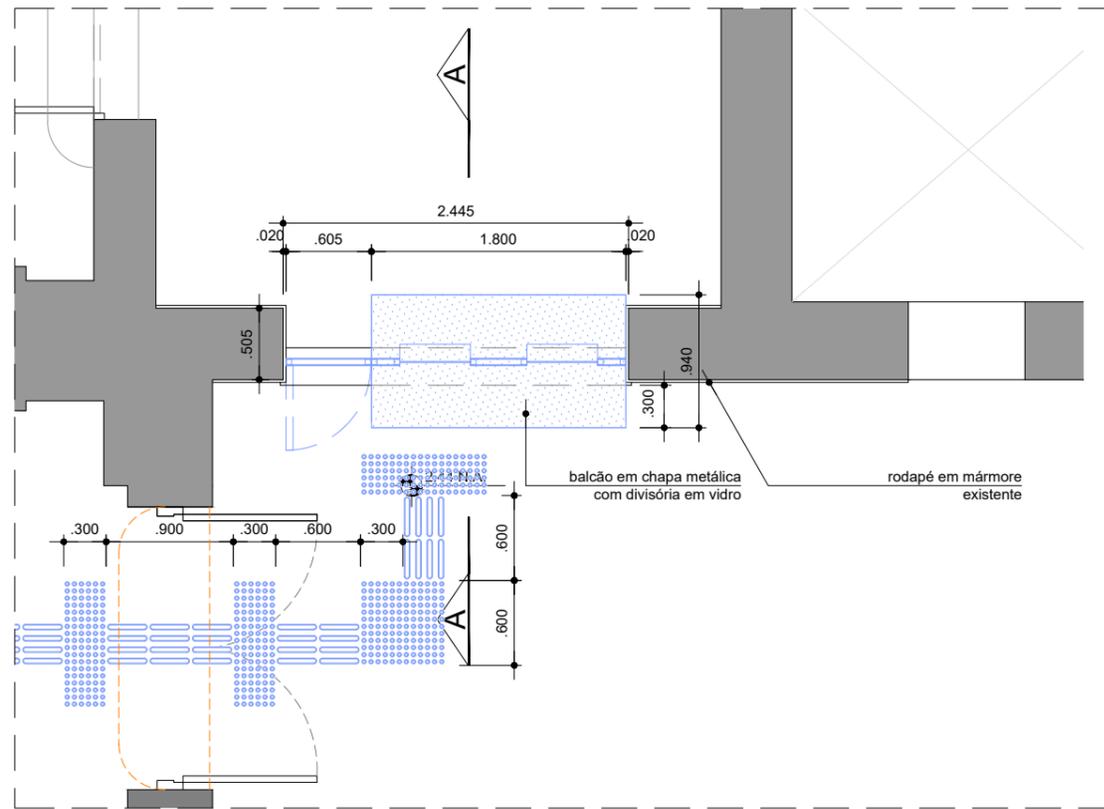


09 - BILHETERIA - PAV. 1
PLANTA
ESCALA 1:50

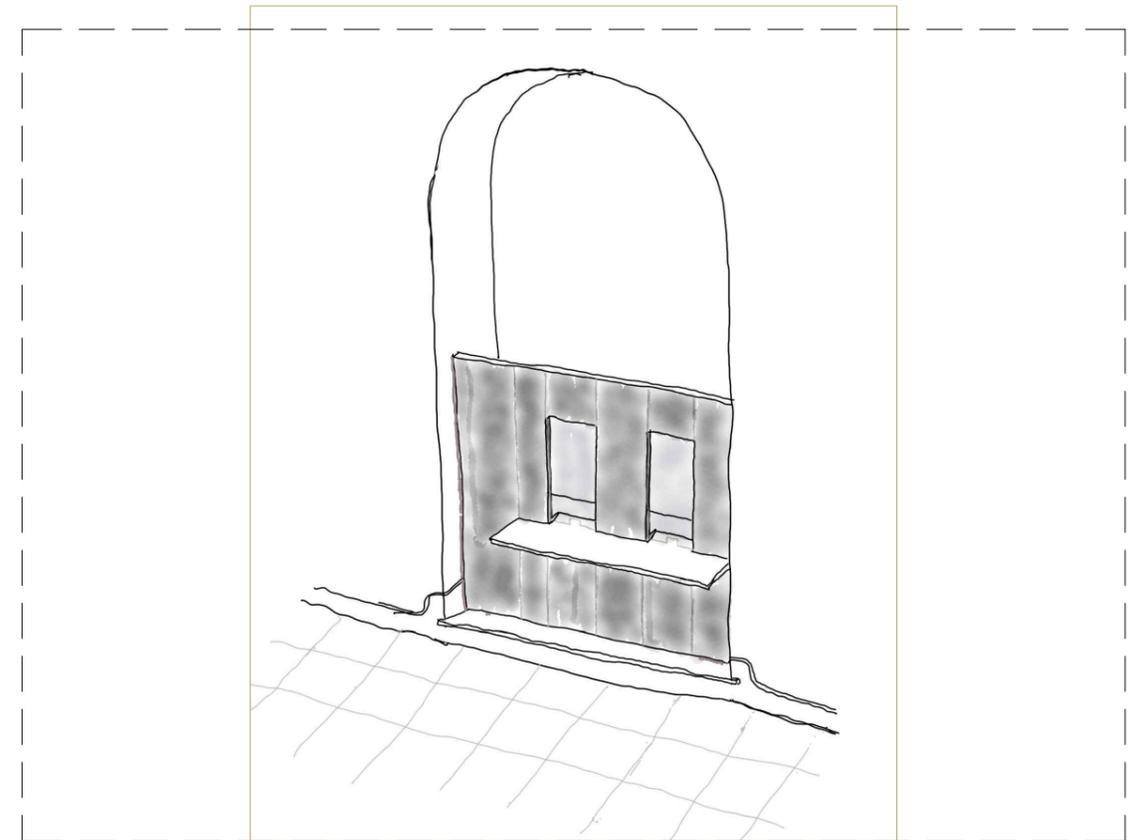

CROQUIS VISTA FRONTAL

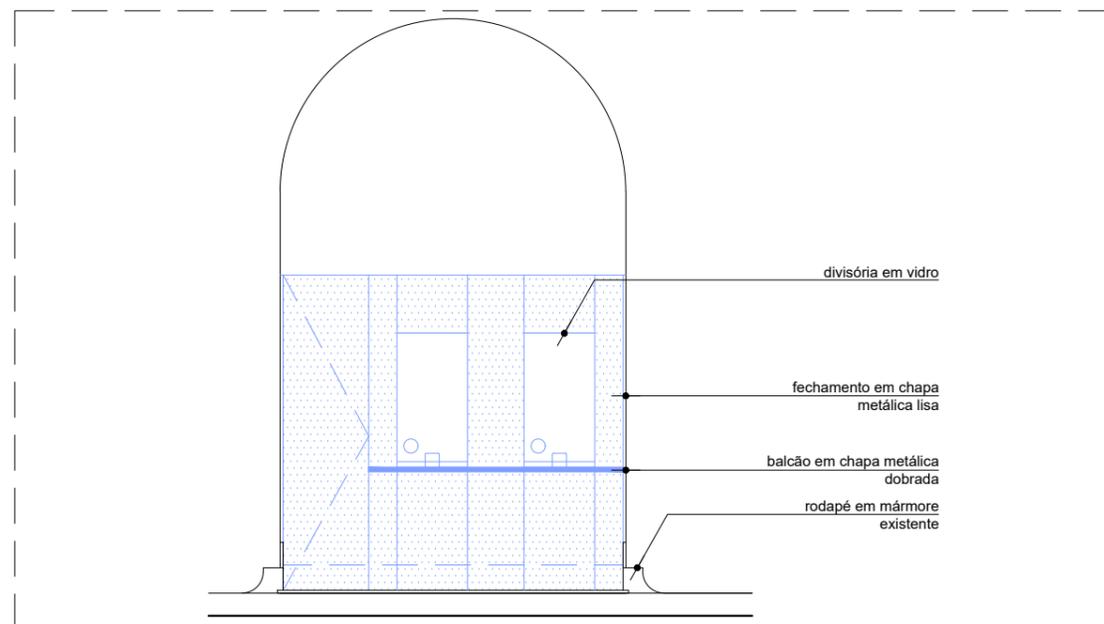

ELEVAÇÃO
ESCALA 1:50

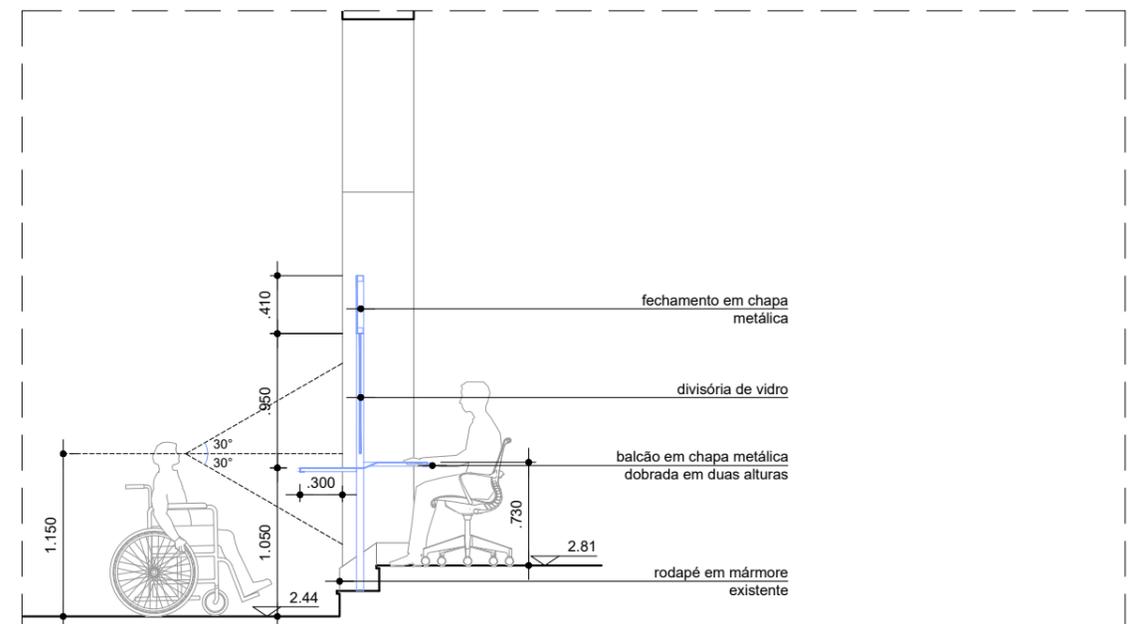


CORTE A
ESCALA 1:50


LEGENDA:
AZUL: A CONSTRUIR
VERMELHO: A DEMOLIR

NOTA: - TODAS AS CHAPAS METÁLICAS RECEBERÃO ACABAMENTO EM PINTURA COR CINZA GRAFITE ACETINADO

		COMPLEXO THEATRO MUNICIPAL DE SÃO PAULO		REVISÃO: R01
ASSUNTO: TMSP - PROJETO DE ACESSIBILIDADE 2022	BLOCO: 01 - ÍTEM 09	ESCALA: 1/50		FOLHA: 10 15
LOCAL: THEATRO MUNICIPAL SÃO PAULO	ENDEREÇO: PRAÇA RAMOS DE AZEVEDO S/N	DATA EMISSÃO INICIAL: 20/07/2022		
EQUIPE TMSP: Isabelle Zanoni/ João Moura - Luciana Morais	COORDENAÇÃO: H+F	EQUIPE CREDENCIADO: H+F	COORDENAÇÃO: Pablo Hereñu	OBSERVAÇÕES:

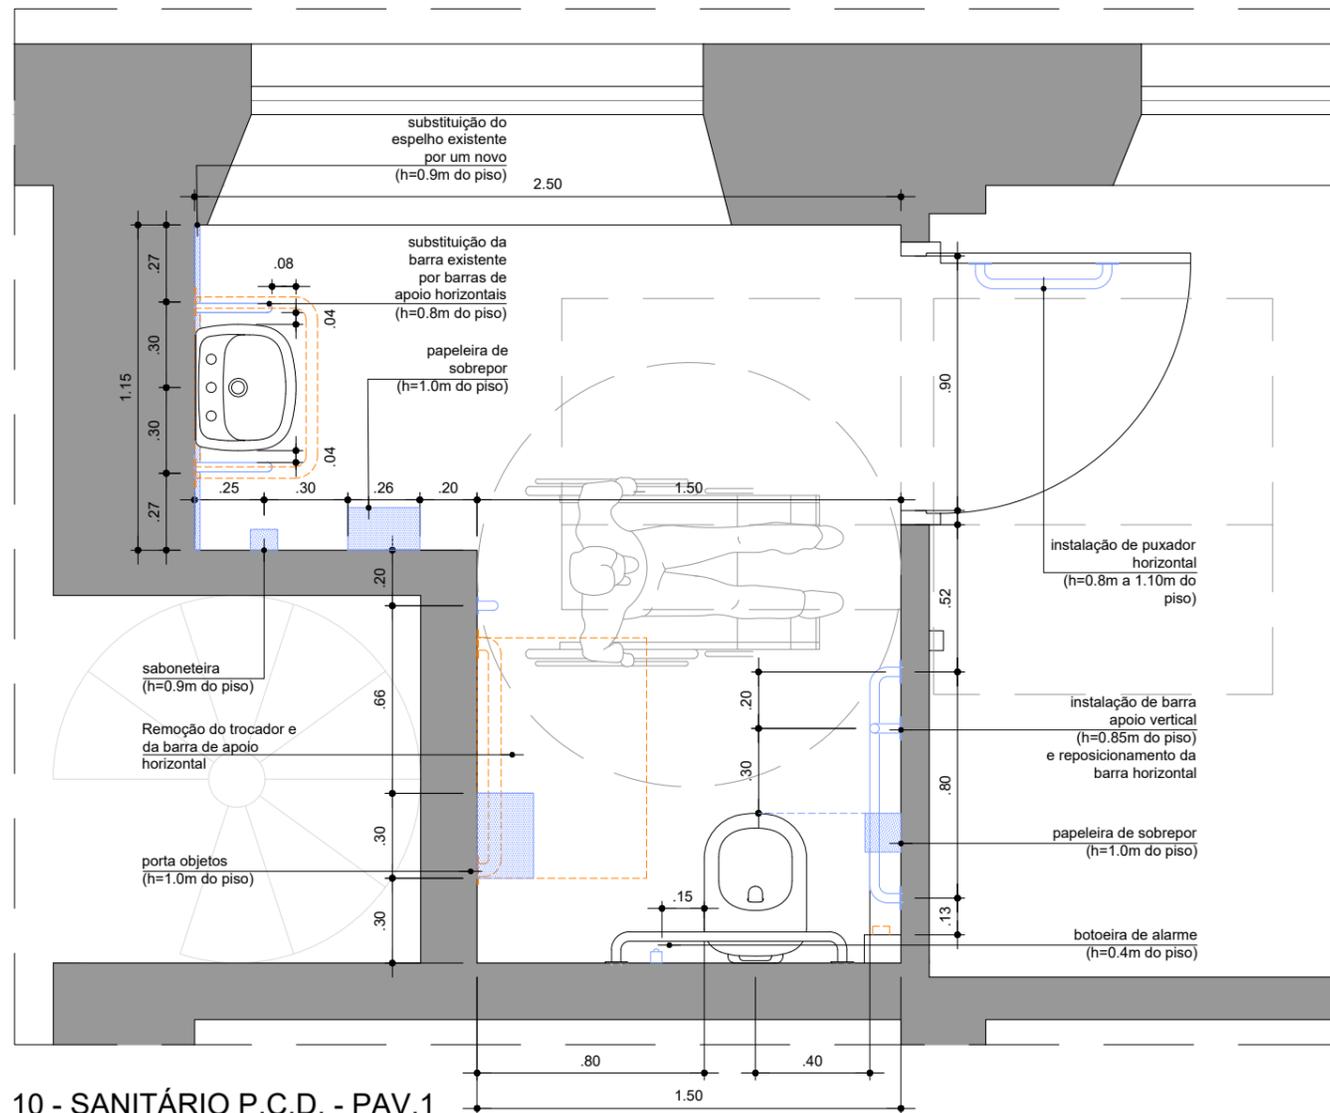

10 - SANITÁRIO P.C.D. - PAV.1
PLANTA
ESCALA 1:25

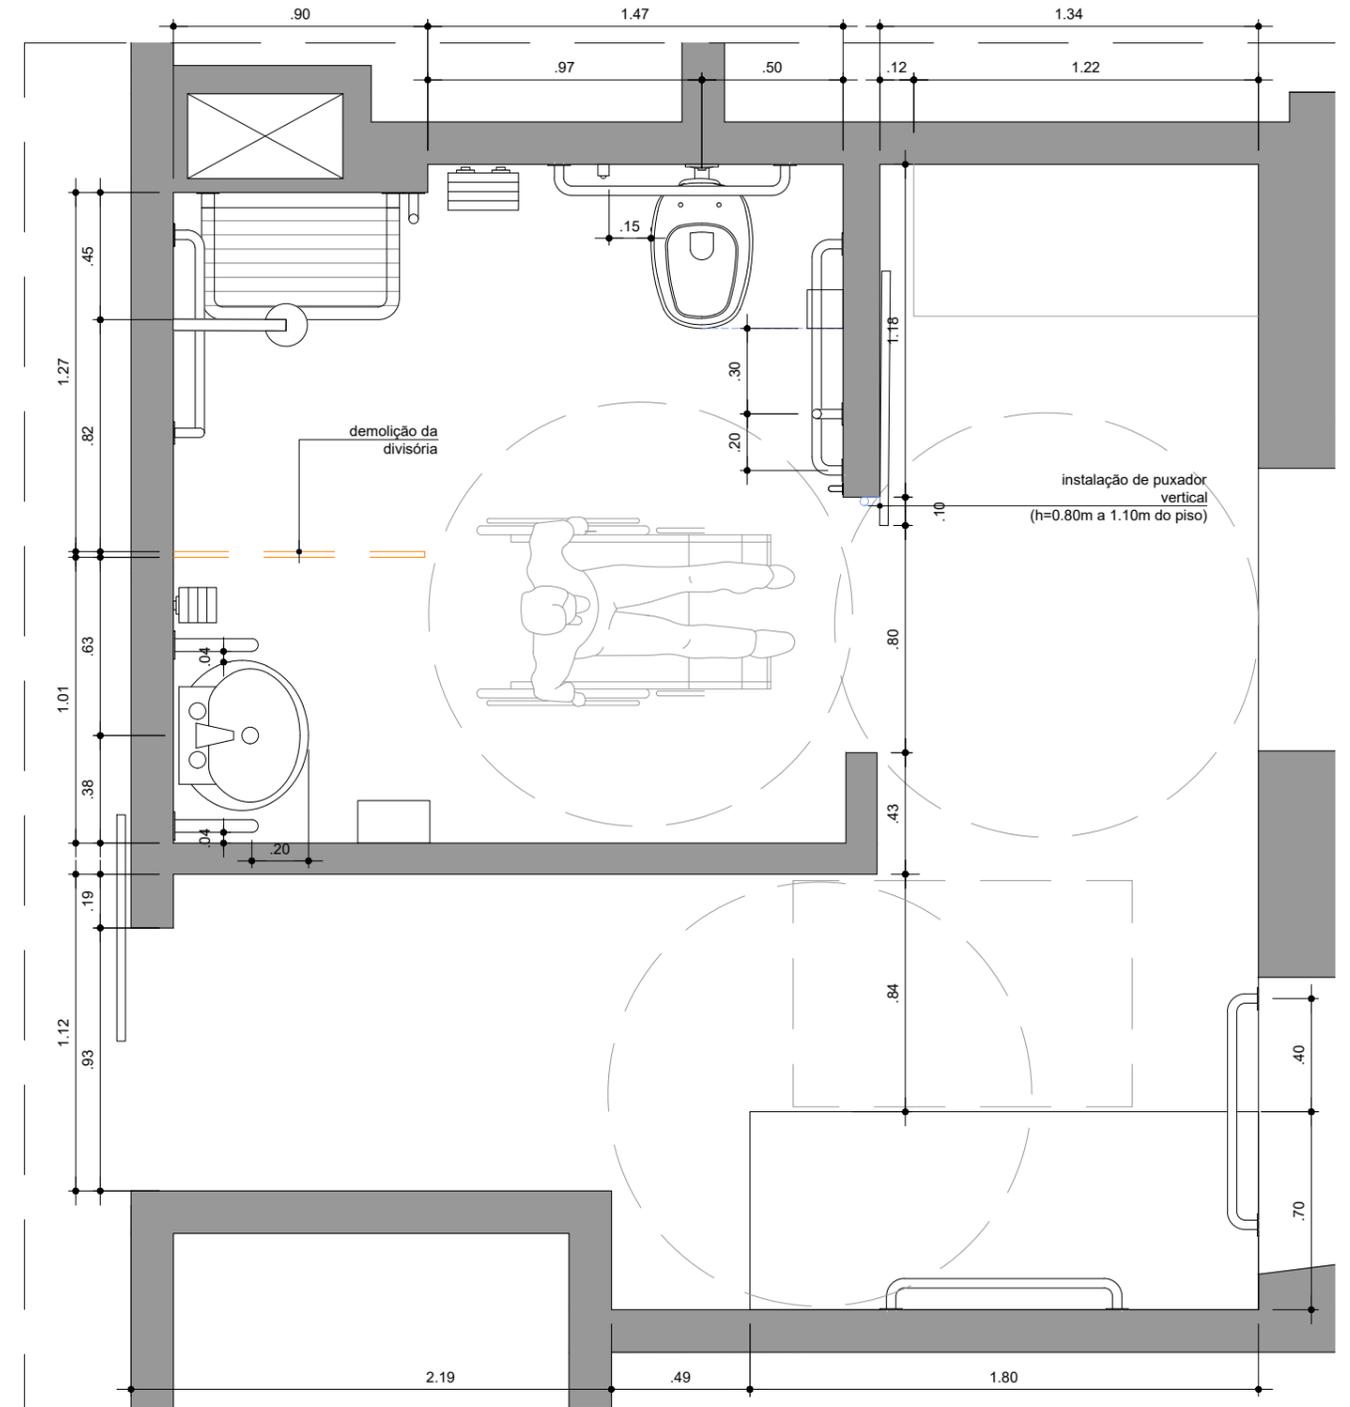


11 - CAMARIM ACESSÍVEL - PAV.1
PLANTA
ESCALA 1:25

LEGENDA:
AZUL: A CONSTRUIR
VERMELHO: A DEMOLIR

NOTA: O LAYOUT DOS SANITÁRIOS SEGUE AS ORIENTAÇÕES ESTABELECIDAS PELA NORMA DE ACESSIBILIDADE NBR9050 - AGOSTO 2020

	COMPLEXO THEATRO MUNICIPAL DE SÃO PAULO		REVISÃO: R01
	ASSUNTO: TMSP - PROJETO DE ACESSIBILIDADE 2022	BLOCO: 01 - ÍTENS 10 E 11	ESCALA: 1/25
	LOCAL: THEATRO MUNICIPAL SÃO PAULO	ENDEREÇO: PRAÇA RAMOS DE AZEVEDO S/N	DATA EMISSÃO INICIAL: 20/07/2022
	EQUIPE TMSP: Isabelle Zanoni/ João Moura - Luciana Morais	EQUIPE CREDENCIADO: H+F	COORDENAÇÃO: Pablo Hereñu
OBSERVAÇÕES:			FOLHA: 11 15

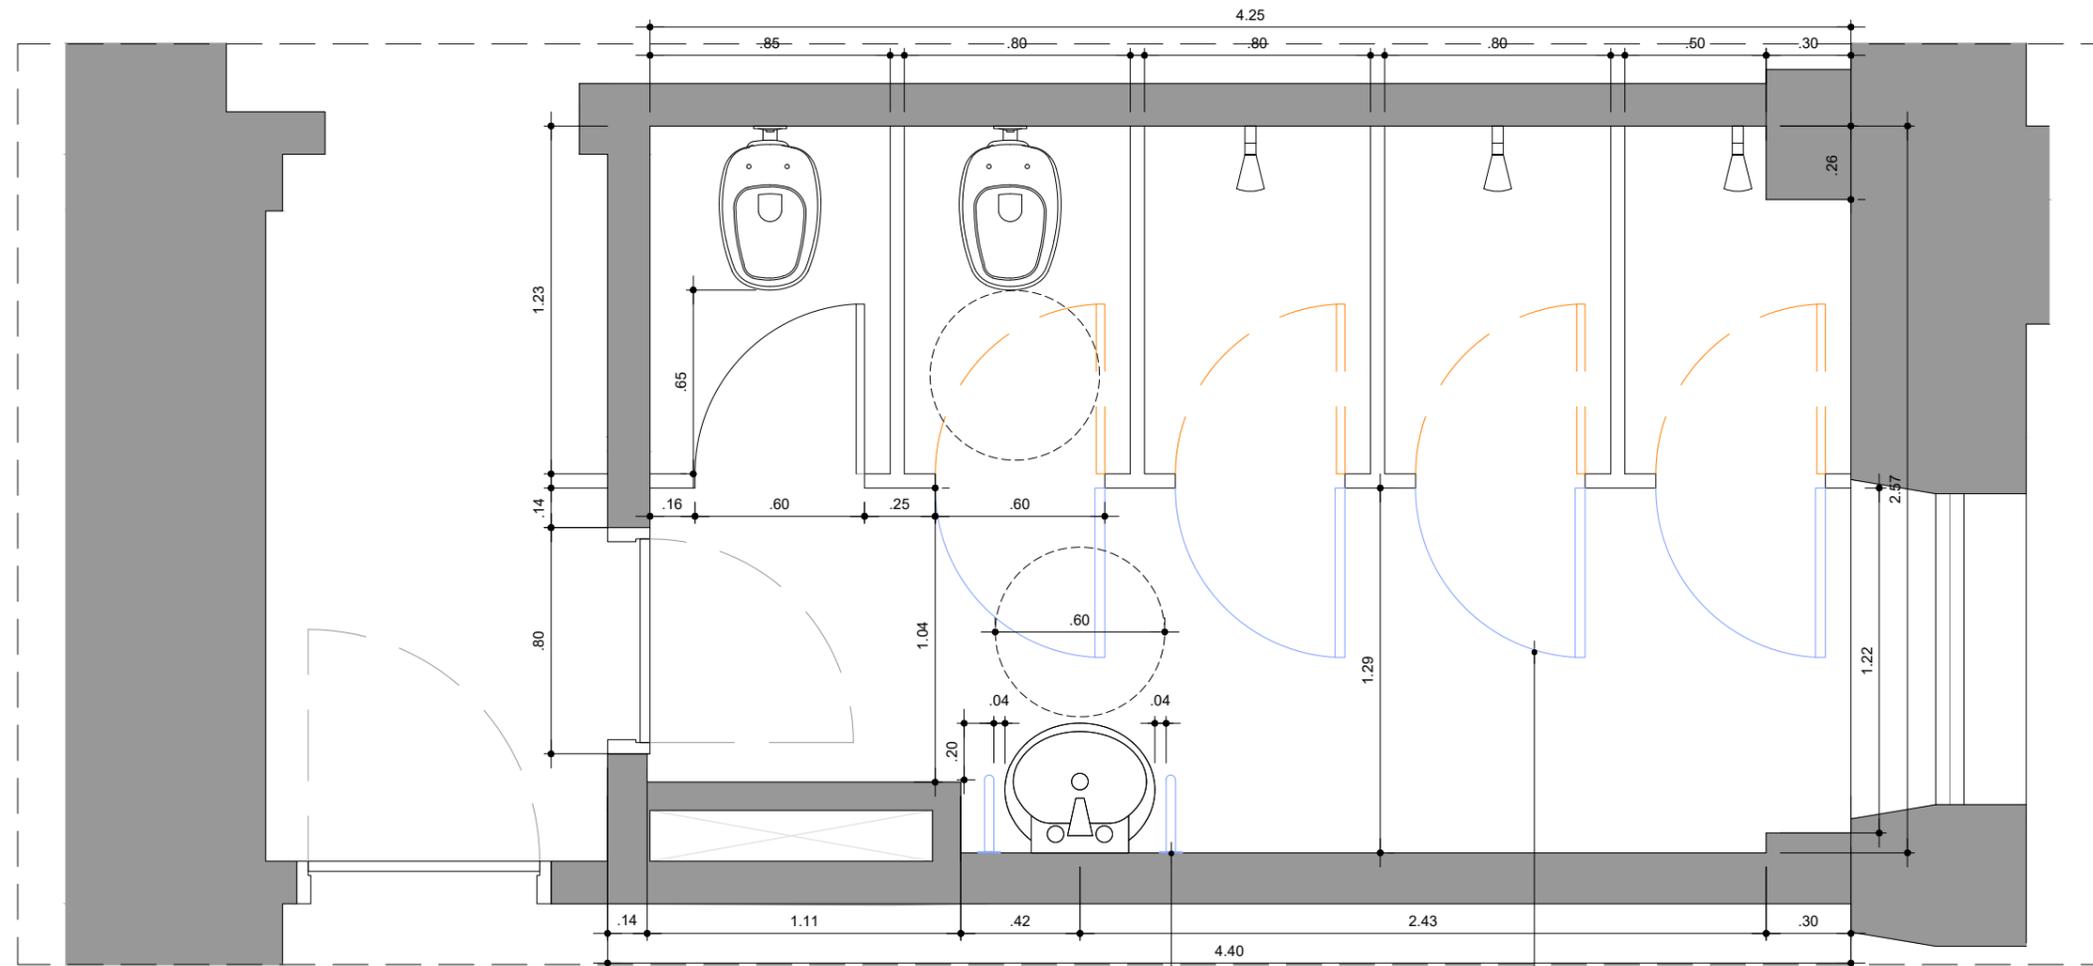


12 - CAMARIM COLETIVO
 PLANTA
 ESCALA 1:25


LEGENDA:
 AZUL: A CONSTRUIR
 VERMELHO: A DEMOLIR

NOTA: O LAYOUT DOS SANITÁRIOS SEGUE AS ORIENTAÇÕES ESTABELECIDAS PELA NORMA DE ACESSIBILIDADE NBR9050 - AGOSTO 2020


		COMPLEXO THEATRO MUNICIPAL DE SÃO PAULO		REVISÃO: R01
ASSUNTO: TMSP - PROJETO DE ACESSIBILIDADE 2022	BLOCO: 01 - ÍTEM 12	ESCALA: 1/25		DATA EMISSÃO INICIAL: 20/07/2022
LOCAL: THEATRO MUNICIPAL SÃO PAULO	ENDEREÇO: PRAÇA RAMOS DE AZEVEDO S/N	EQUIPE TMSP: Isabelle Zanoni/ João Moura - Luciana Morais		FOLHA: 12 15
COORDENAÇÃO: H+F	EQUIPE CREDENCIADO: Pablo Hereñu	COORDENAÇÃO: Pablo Hereñu		OBSERVAÇÕES:

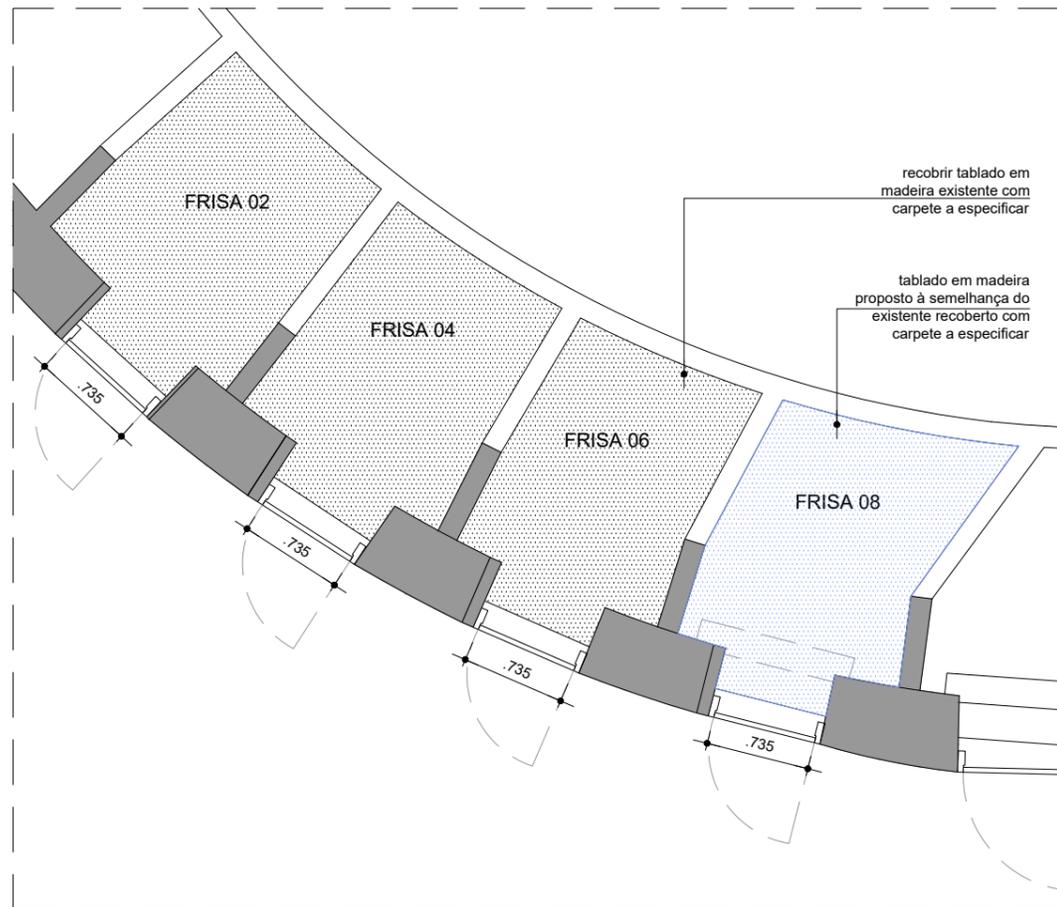

26 - FRISAS - PAV. 1
 PLANTA
 ESCALA 1:50

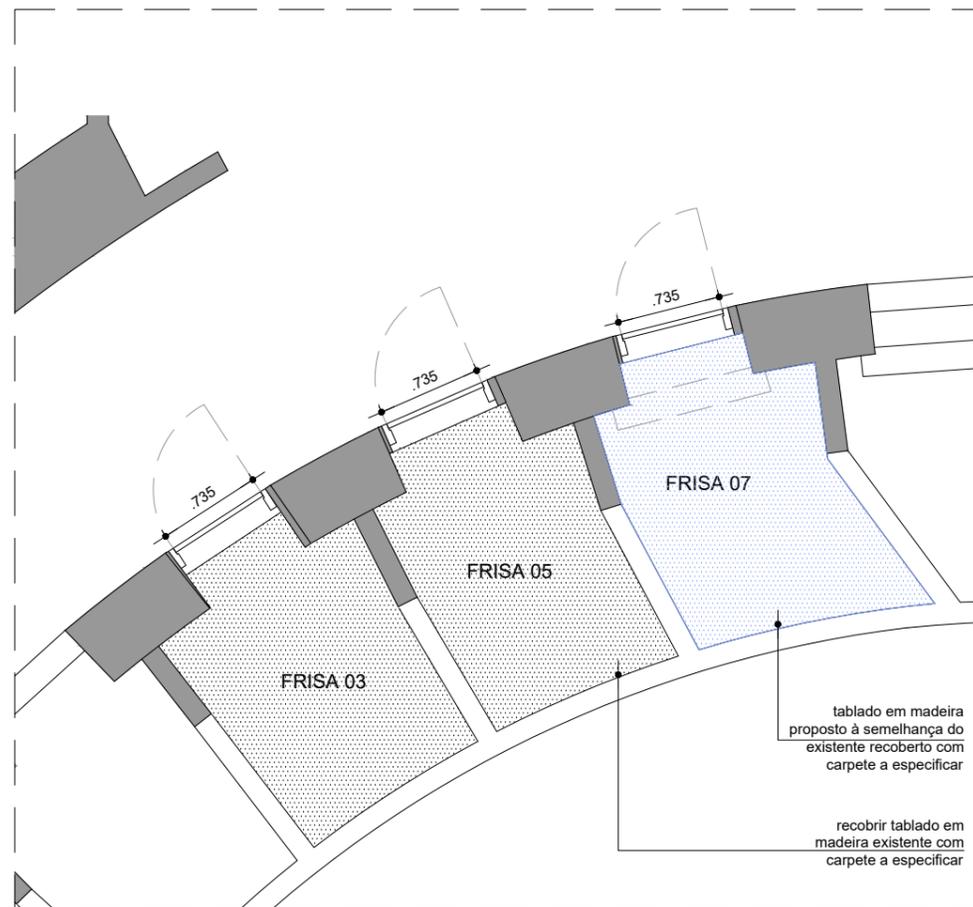


26 - FRISAS - PAV. 1
 PLANTA
 ESCALA 1:50

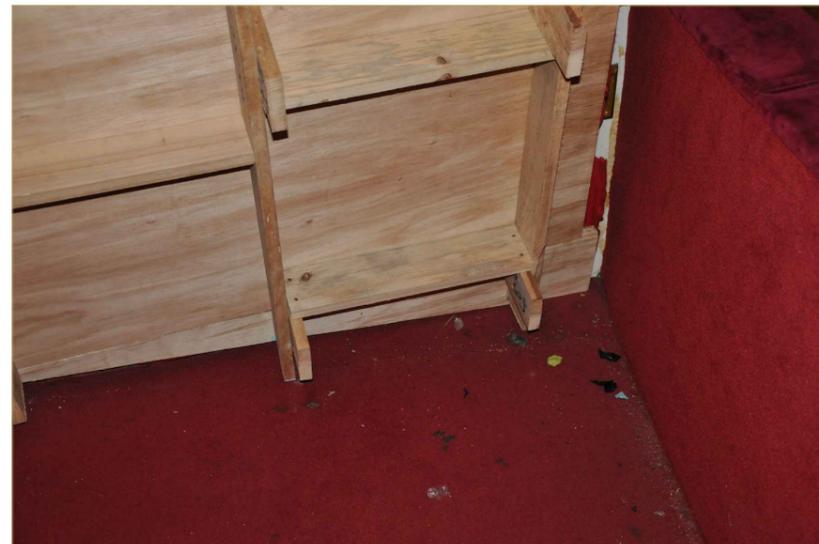

LEGENDA:
 AZUL: A CONSTRUIR
 VERMELHO: A DEMOLIR

		COMPLEXO THEATRO MUNICIPAL DE SÃO PAULO		REVISÃO: R01
ASSUNTO: TMSP - PROJETO DE ACESSIBILIDADE 2022	BLOCO: 01 - ÍTEM 14.1	ESCALA: 1/50		DATA EMISSÃO INICIAL: 20/07/2022
LOCAL: THEATRO MUNICIPAL SÃO PAULO	ENDEREÇO: PRAÇA RAMOS DE AZEVEDO S/N	EQUIPE TMSP: Isabelle Zanoni/ João Moura - Luciana Morais		FOLHA: 14 15
COORDENAÇÃO: H+F	EQUIPE CREDENCIADO: Pablo Hereñu	OBSERVAÇÕES:		

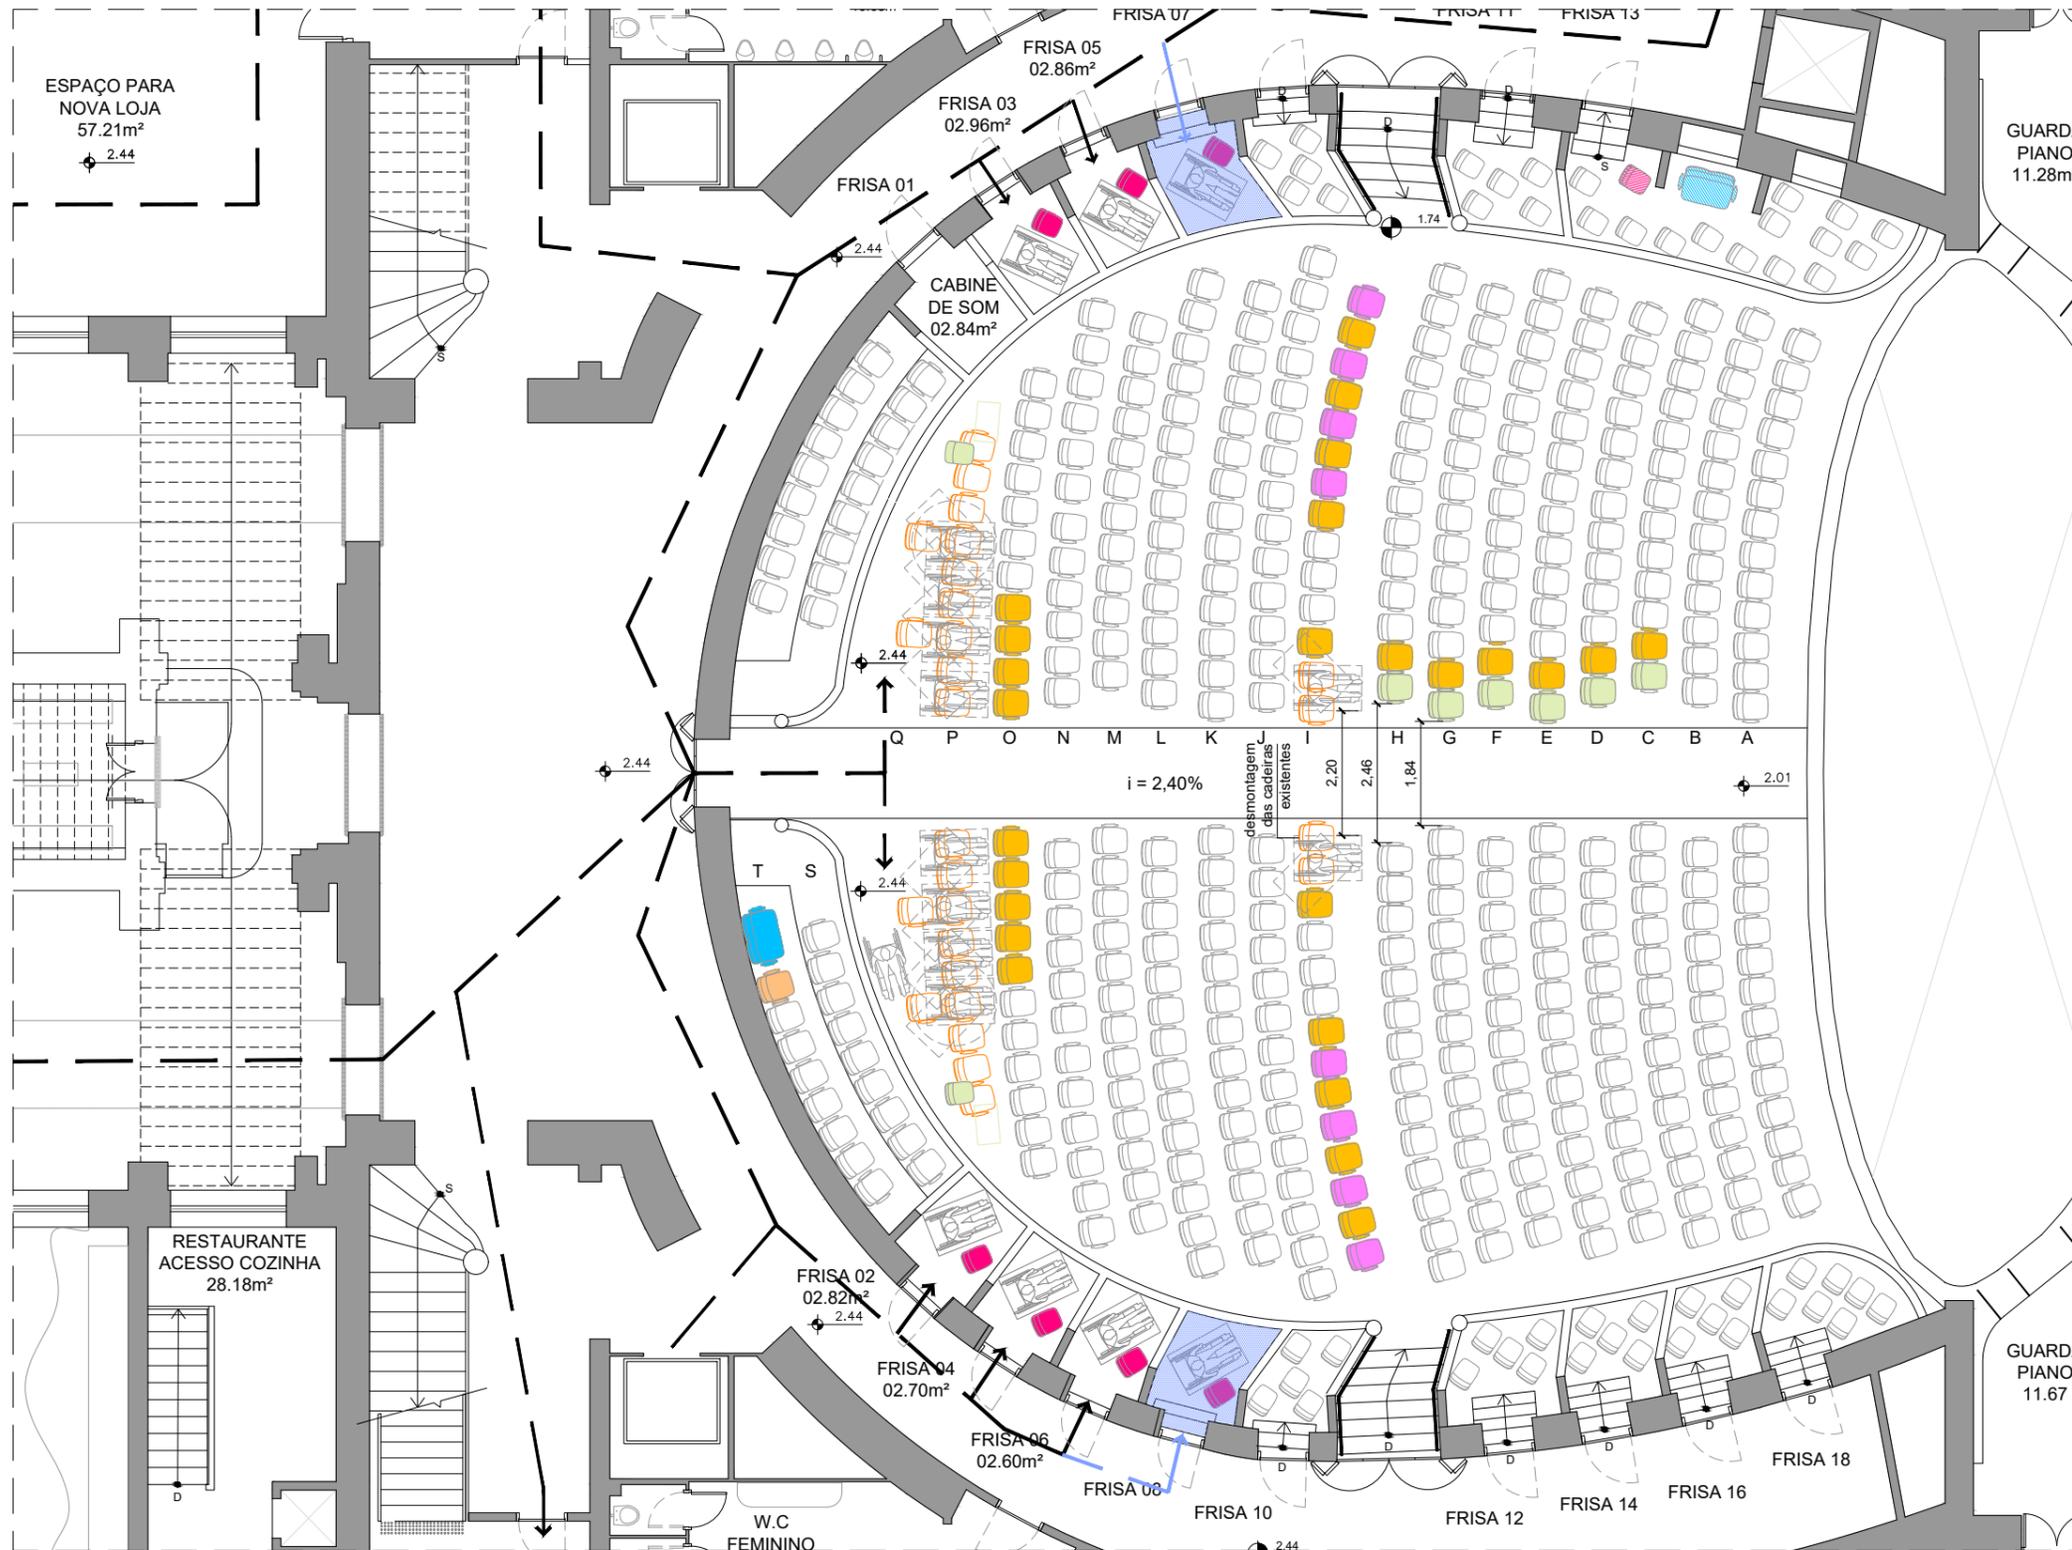

GUARDA PIANO
11.28m²

ESPAÇO PARA NOVA LOJA
57.21m²
2.44

FRISA 05
02.86m²

FRISA 03
02.96m²

FRISA 01

CABINE DE SOM
02.84m²

i = 2,40%

desmontagem das cadeiras existentes

RESTAURANTE ACESSO COZINHA
28.18m²

FRISA 02
02.82m²

FRISA 04
02.70m²

FRISA 06
02.60m²

FRISA 08

FRISA 10

FRISA 12

FRISA 14

FRISA 16

FRISA 18

GUARDA PIANO
11.67

W.C FEMININO

26.2 - ESPAÇO PARA CADEIRA DE RODAS - PLATEIA
PLANTA
ESCALA 1:125

LEGENDA:
AZUL: A CONSTRUIR
VERMELHO: A DEMOLIR

LOTAÇÃO PLATEIA + FRISA: 1419 LUGARES			
TIPO	LEGISLAÇÃO (ITEM 4.8.10 - CÓDIGO DE OBRAS E EDIFICAÇÕES)	EXIGIDO	PROPOSTO
PCR (seats in wheelchair)	2% de 1419 = 28,38	29 Lugares	7 (Frisas) + 8 (Fileira P) + 2 (Fileira I) + 8 (Tapetes) = 25 Lugares (98,2% de norma)
PMR (reduced mobility)	0,5% de 1419 = 7,09	8 Lugares	8 Lugares
PDV (visual identification)	0,5% de 1419 = 7,09	8 Lugares	8 Lugares
PO (seats)	1% de 1419 = 14,19	15 Lugares	6 Lugares (2 na plateia; 1 em cada andar, totalizando 6) (42,00% de norma)
CG (space for gas)	-		2 Lugares
A (accompanyants)	-		45 Lugares

OBS: Retiradas 26 cadeiras nobres para essa proposta

		COMPLEXO THEATRO MUNICIPAL DE SÃO PAULO		REVISÃO: R01	
ASSUNTO: TMSP - PROJETO DE ACESSIBILIDADE 2022		BLOCO: 01 - ÍTEM 14.2		ESCALA: 1/125	
LOCAL: THEATRO MUNICIPAL SÃO PAULO		ENDEREÇO: PRAÇA RAMOS DE AZEVEDO S/N		DATA EMISSÃO INICIAL: 20/07/2022	
EQUIPE TMSP: Isabelle Zanoni/ João Moura - Luciana Morais		COORDENAÇÃO: H+F		EQUIPE CREDENCIADO: Pablo Hereñu	
OBSERVAÇÕES:				FOLHA: 15 15	