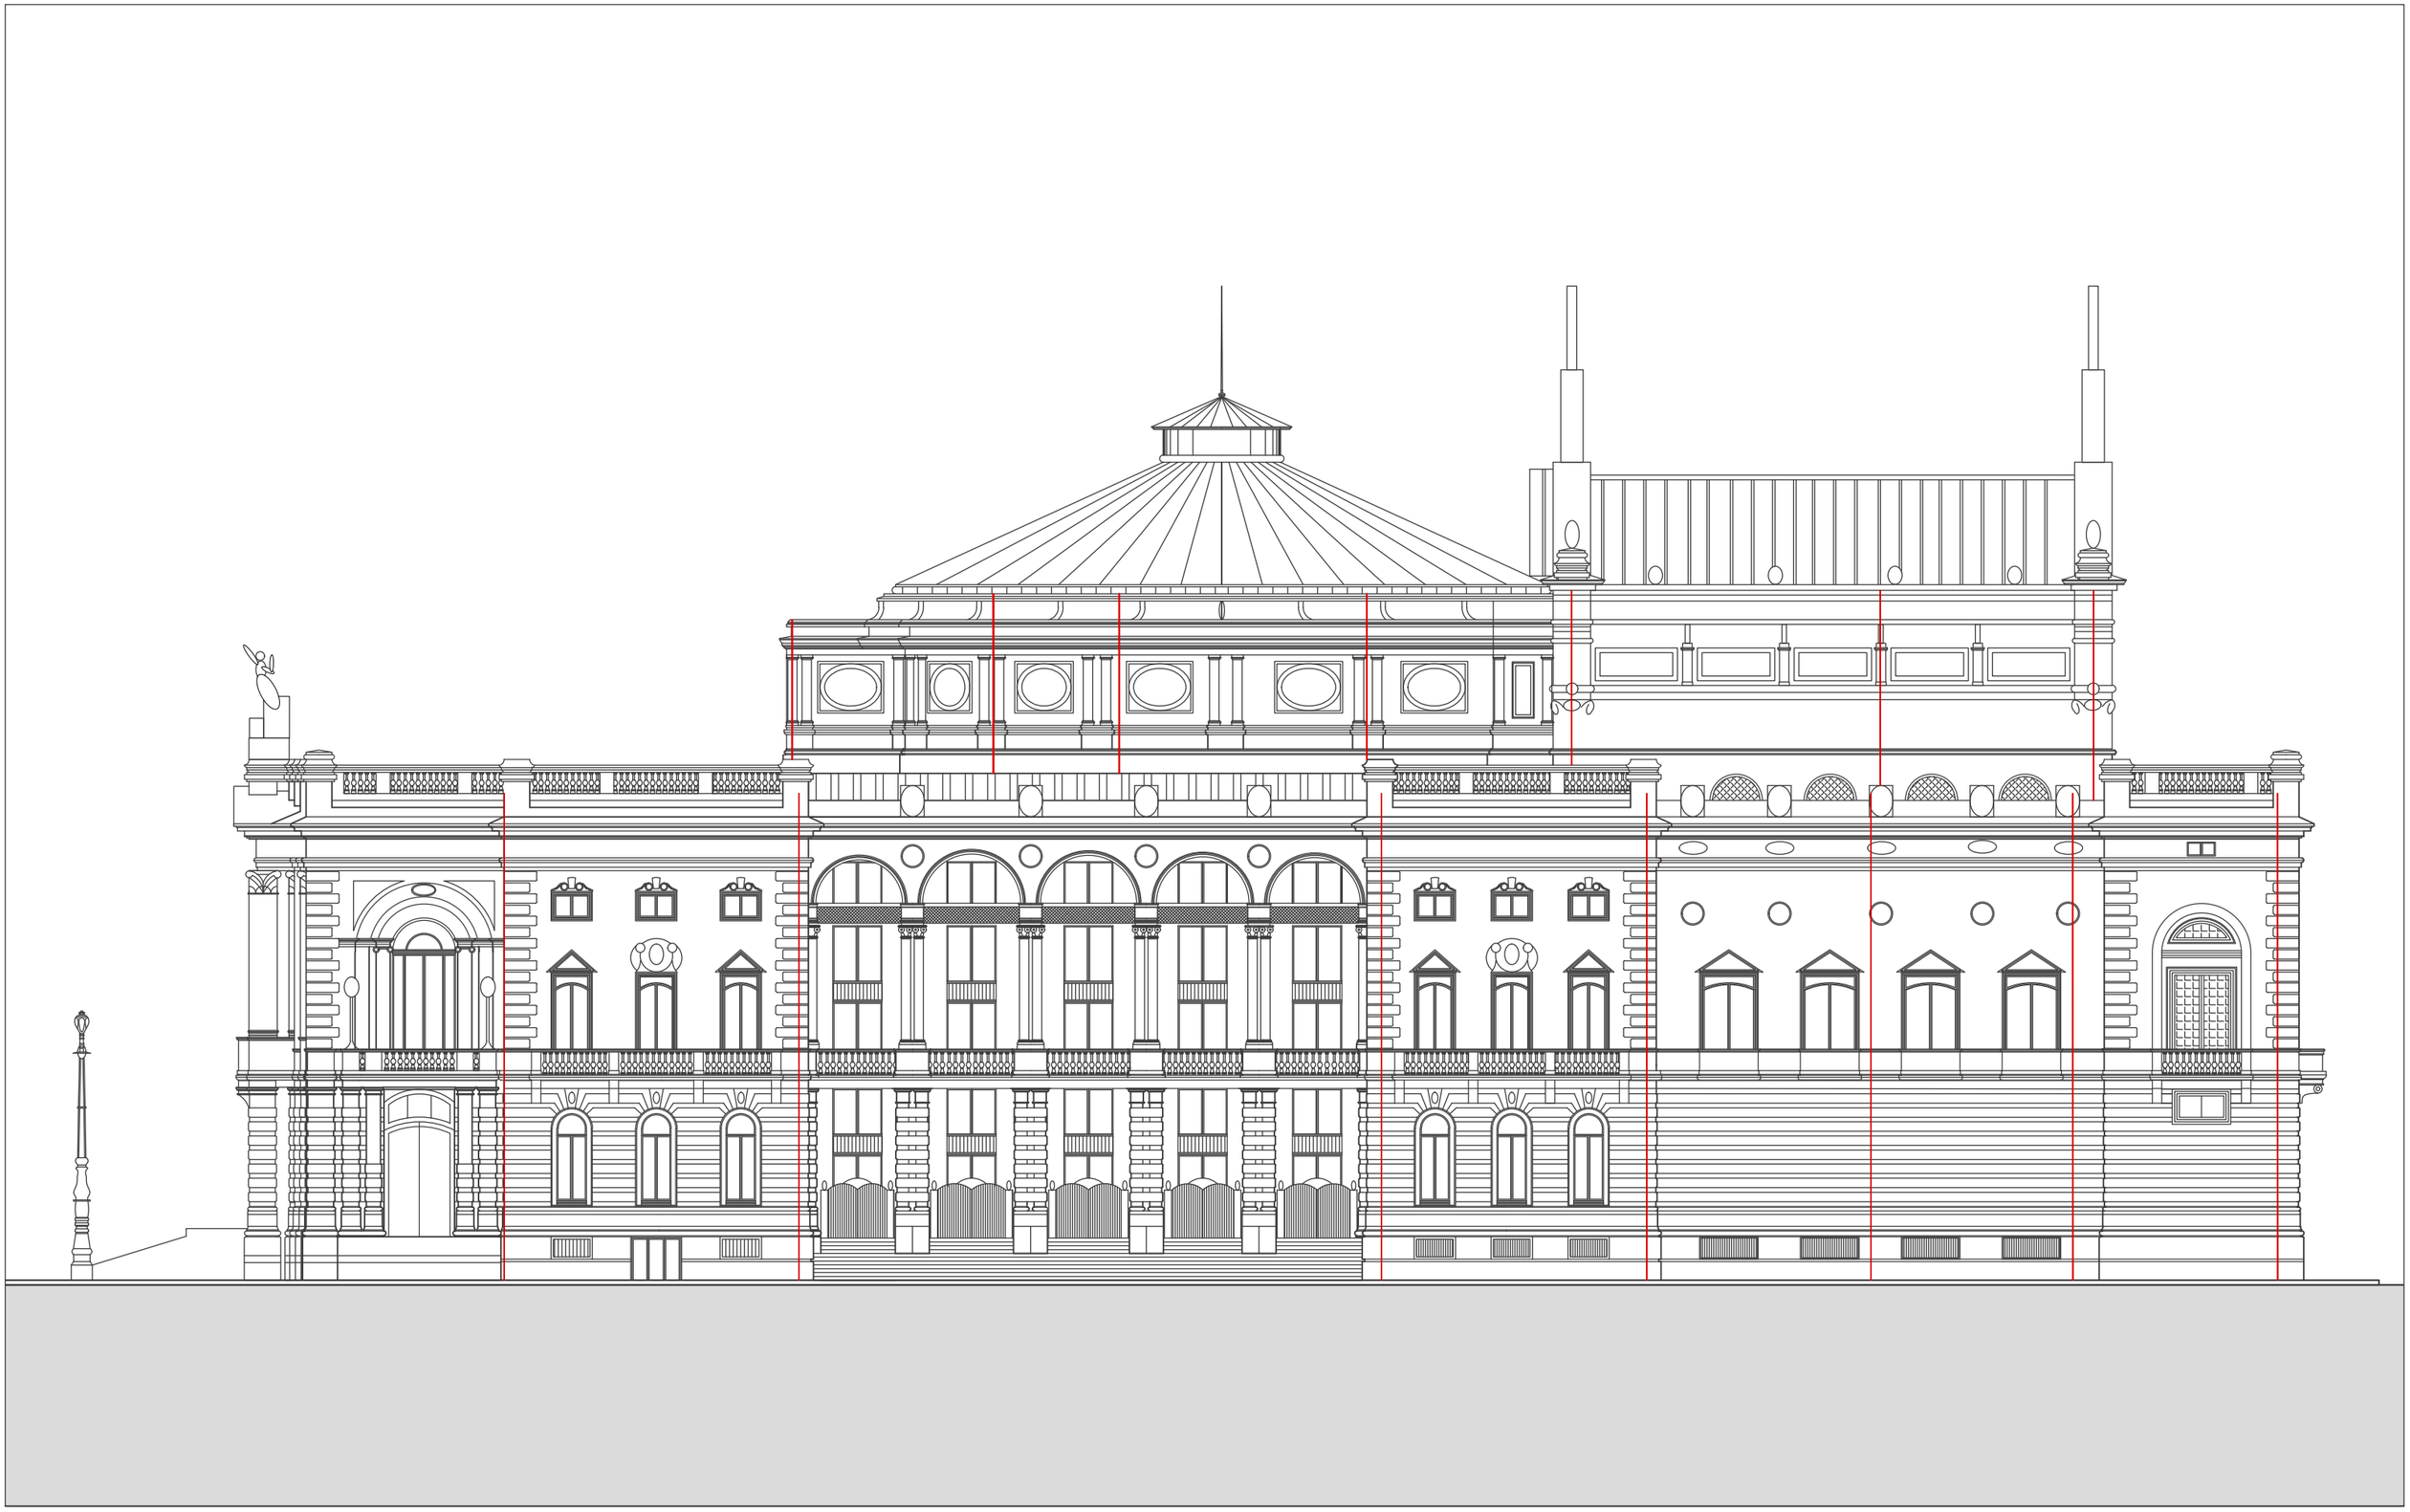

TMSP - THEATRO MUNICIPAL DE SÃO PAULO

SPDA - SISTEMA DE DESCIDAS - FACHADA ANHANGABAÚ **ESC. 1:250**

DESCIDAS SPDA

THEATRO MUNICIPAL

ODEON INSTITUTO

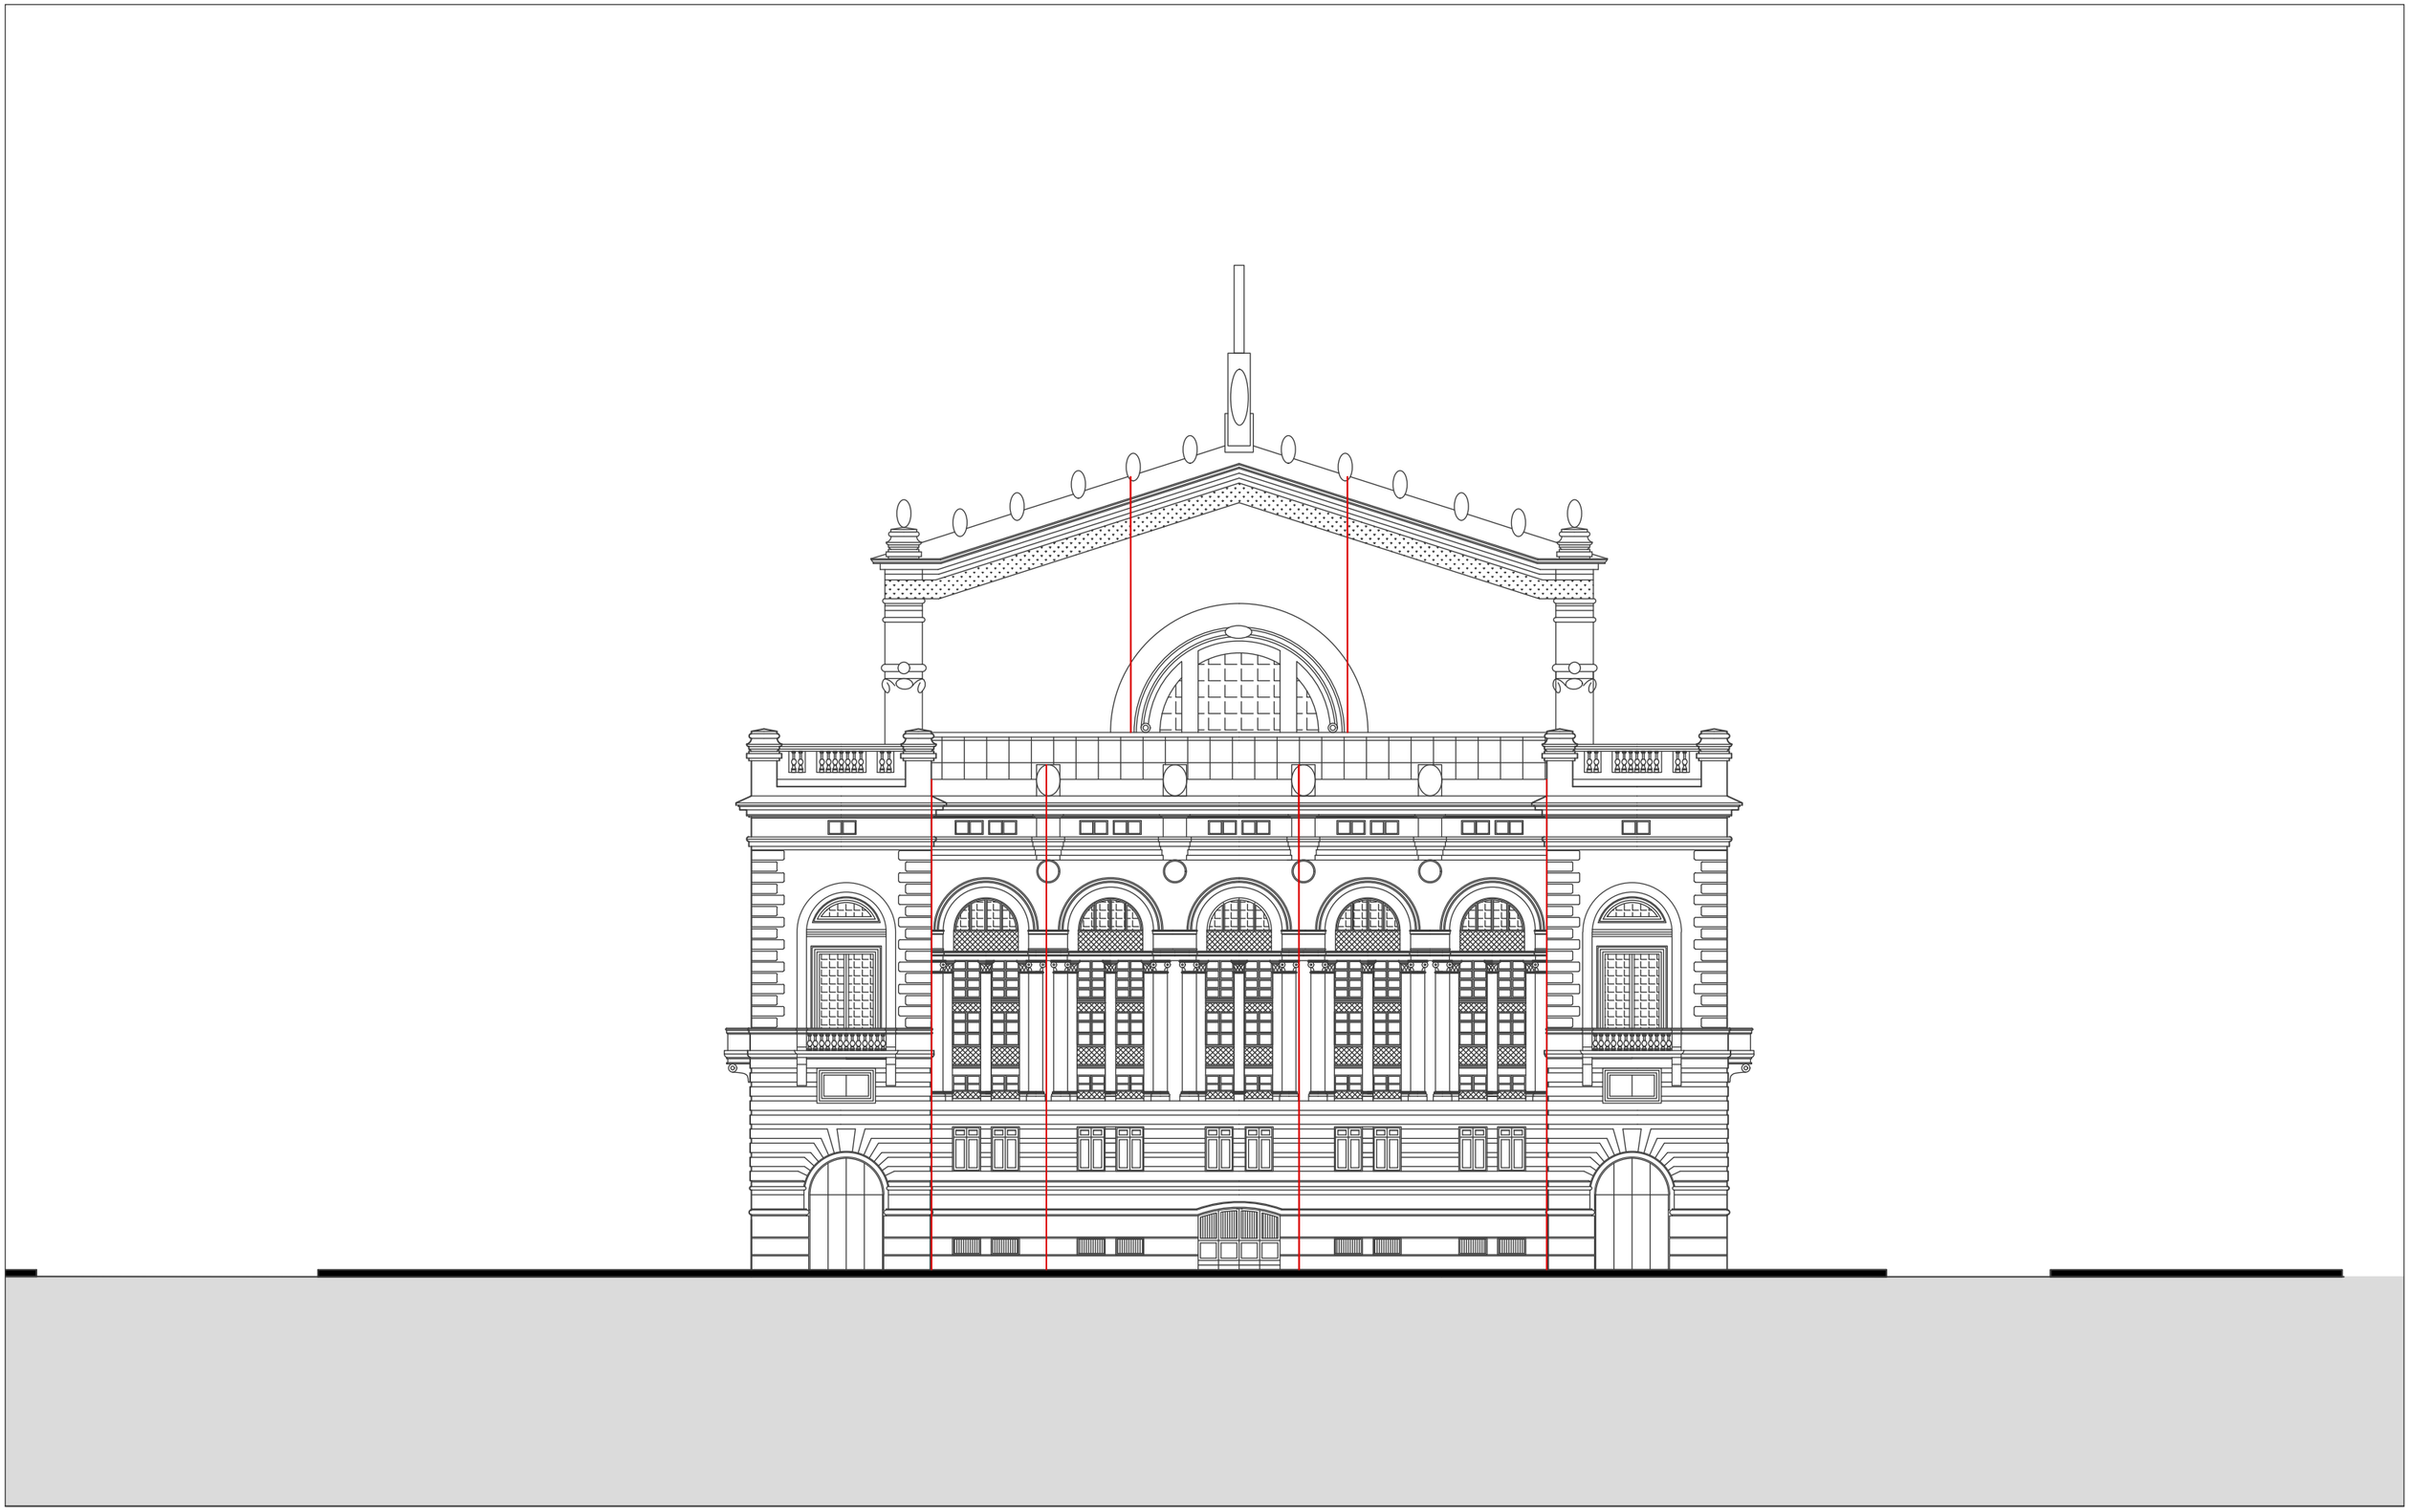

TMSP - THEATRO MUNICIPAL DE SÃO PAULO
SPDA - SISTEMA DE DESCIDAS - FACHADA POSTERIOR

ESC. 1:250

DESCIDAS SPDA

THEATRO MUNICIPAL

ODEON INSTITUTO