


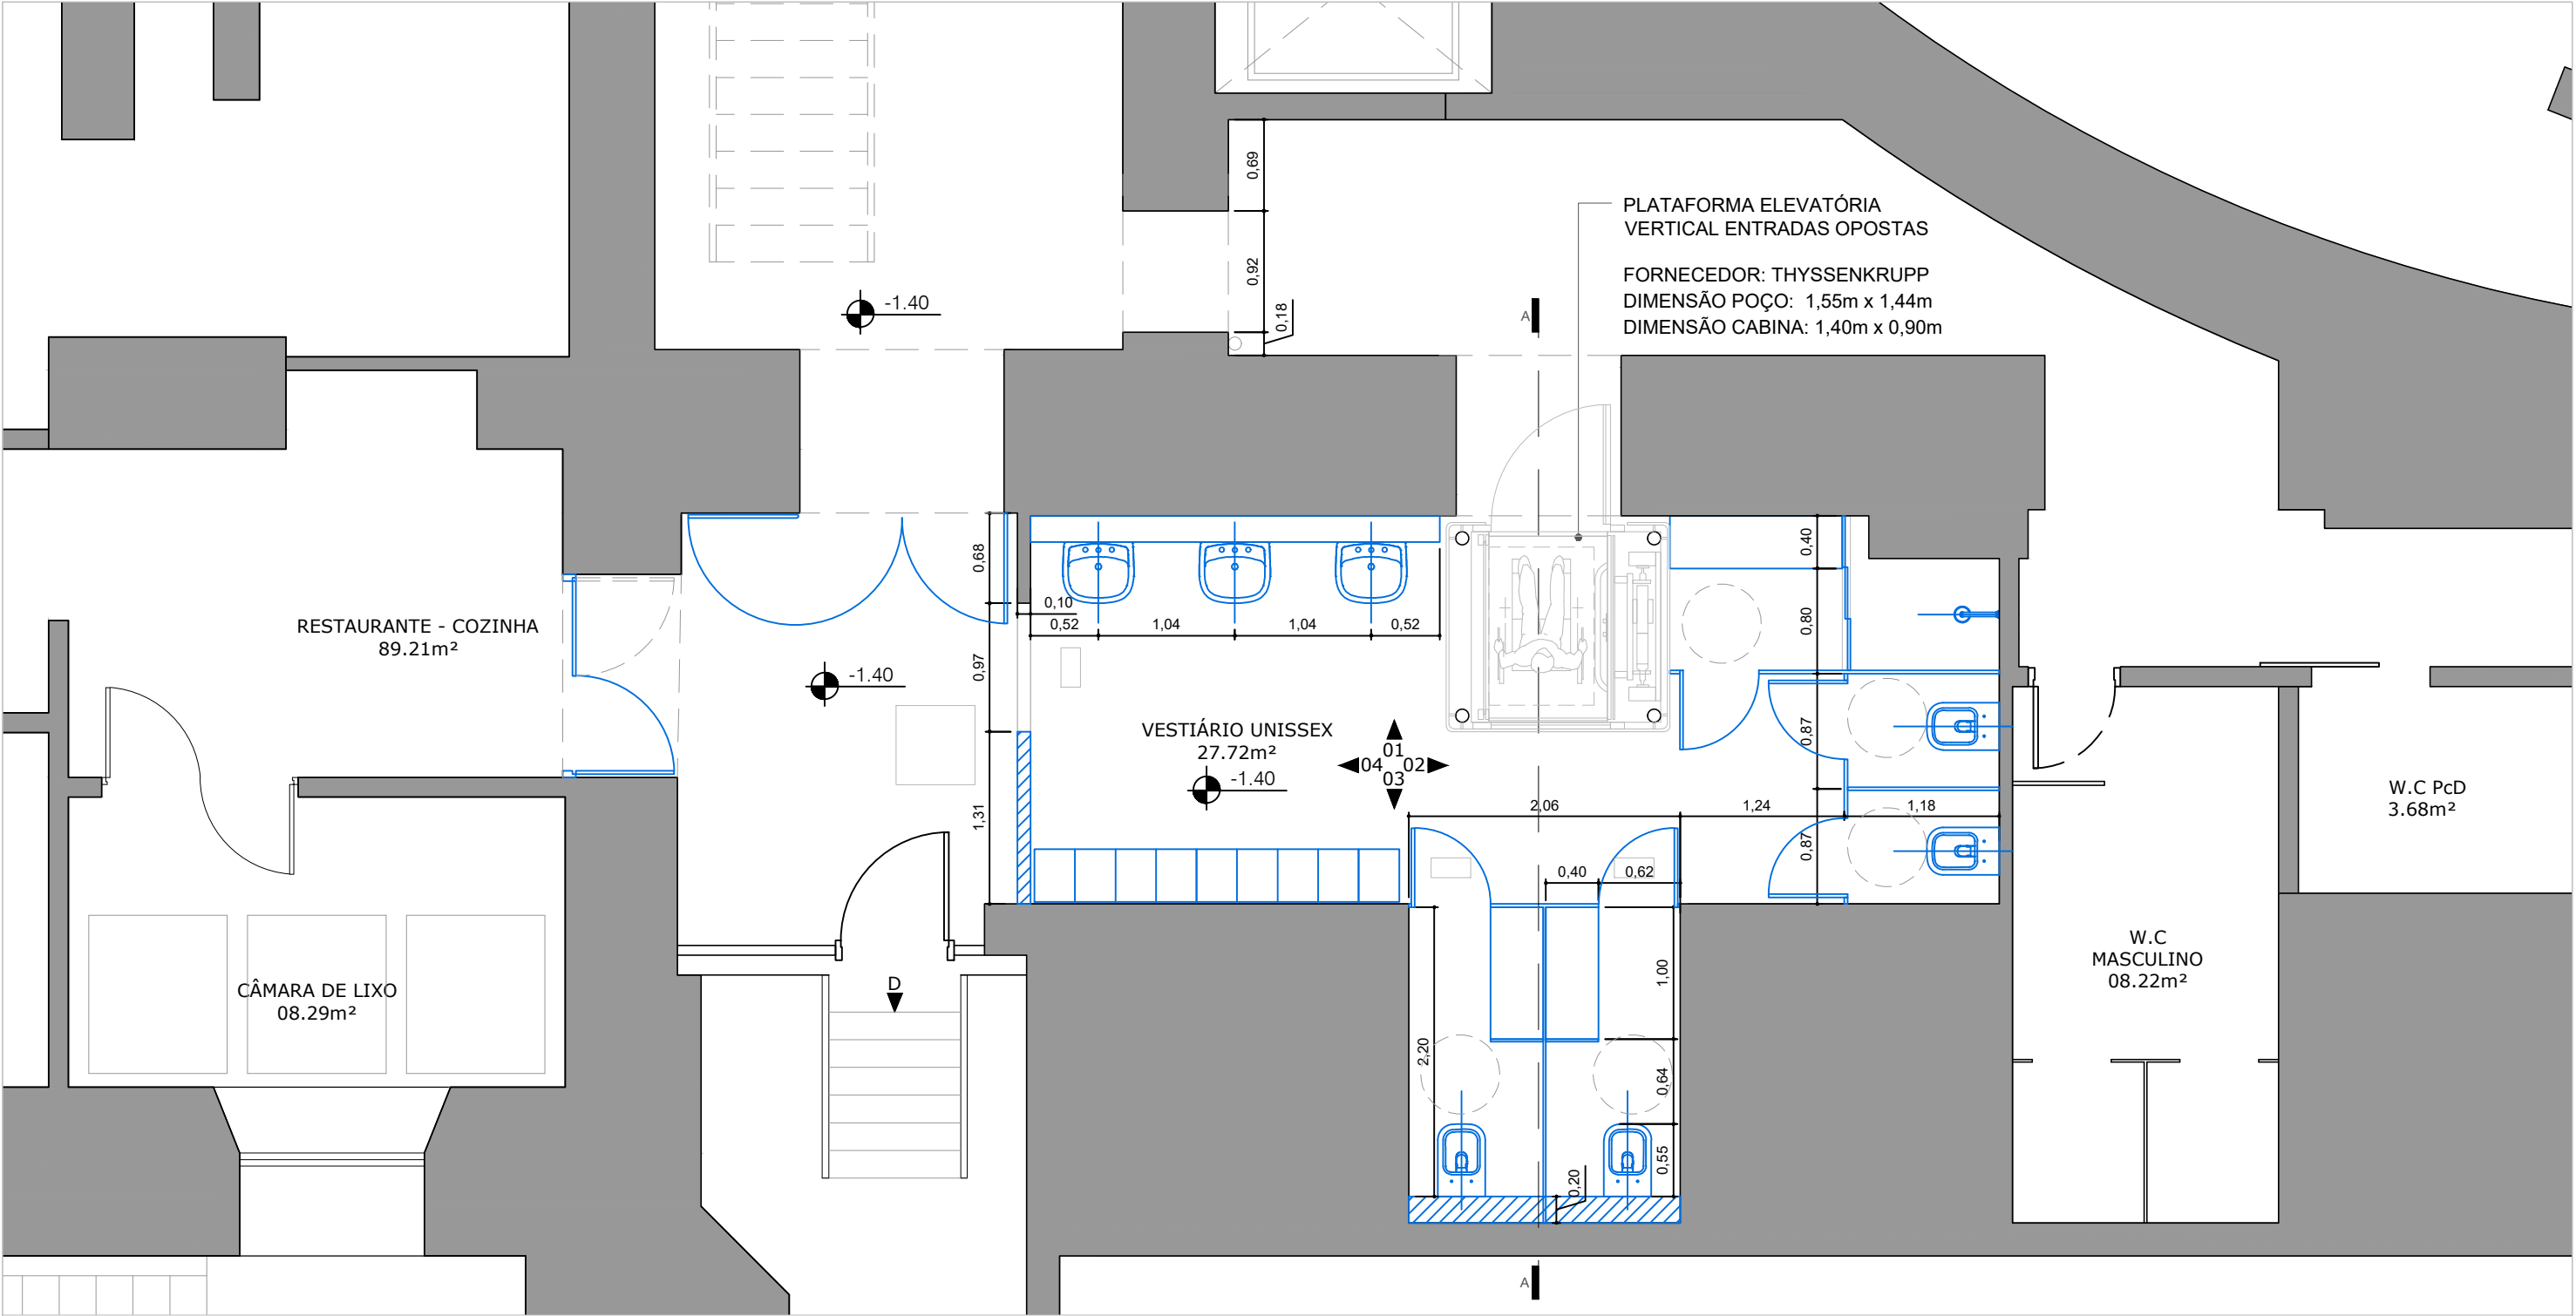


PLANTA PAVIMENTO TÉRREO - PLATAFORMA ELEVATÓRIA BAR DOS ARCOS
ESC 1:50

LEGENDA
A CONSTRUIR

ITEM 19_FL01/07_OPÇÃO 1

COMPLEXO THEATRO MUNICIPAL #SUSTENIDOS mgoes	COMPLEXO THEATRO MUNICIPAL DE SÃO PAULO			REVISÃO: 00
	ASSUNTO: TMSP - PROJETO DE ACESSIBILIDADE		BLOCO: 02	ESCALA: 1:50
	LOCAL: PLATAFORMA ELEVATÓRIA - BAR DOS ARCOS		DATA: 29/07/2022	FOLHA:
	EQUIPE: TMSP	COORDENAÇÃO: TMSP	CREDENCIADO: M GOES AD	01 07
	DESENHO: CAROLINE EGGERLING		COORDENAÇÃO: PEDRO MENDES DA ROCHA	
OBSERVAÇÕES: PROJETO LEGAL				

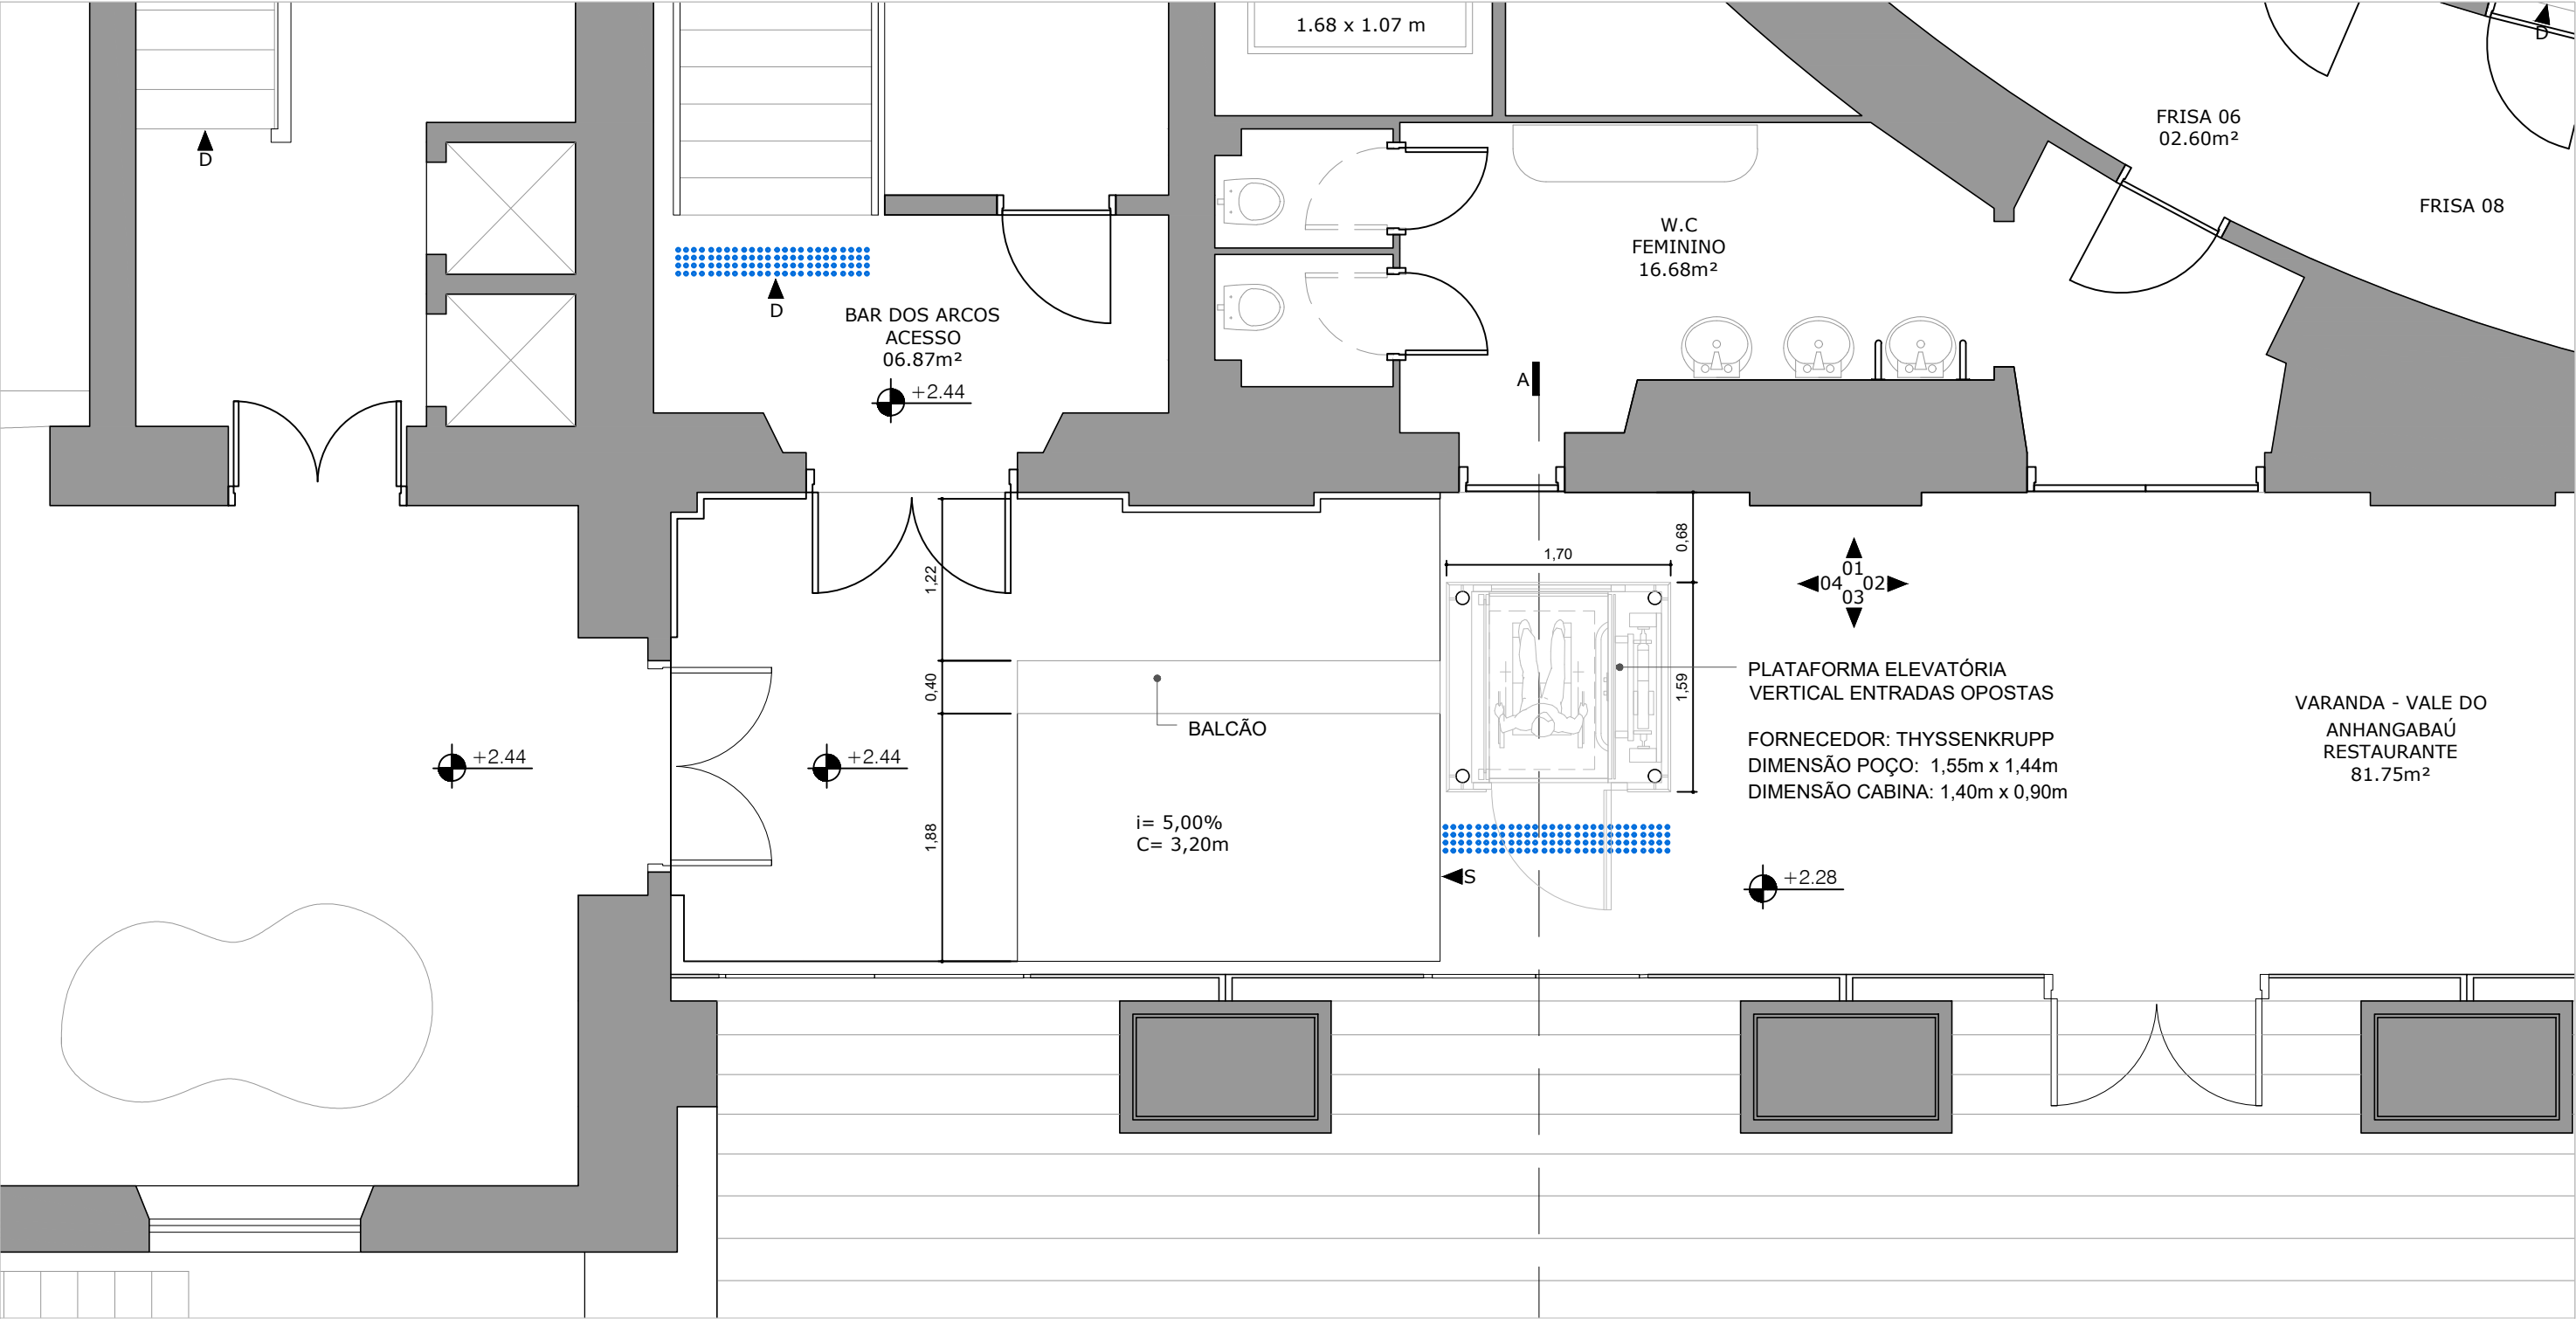

PLANTA 1º PAVIMENTO - PLATAFORMA ELEVATÓRIA BAR DOS ARCOS
ESC 1:50

LEGENDA
A CONSTRUIR

ITEM 19_FL02/07_OPÇÃO 1

COMPLEXO THEATRO MUNICIPAL #SUSTENIDOS mgoes	COMPLEXO THEATRO MUNICIPAL DE SÃO PAULO			REVISÃO: 00
	ASSUNTO: TMSP - PROJETO DE ACESSIBILIDADE BLOCO: 02		ESCALA: 1:50	
	LOCAL: PLATAFORMA ELEVATÓRIA - BAR DOS ARCOS		DATA: 29/07/2022	FOLHA:
	EQUIPE: TMSP COORDENAÇÃO: TMSP DESENHO: CAROLINE EGGERLING		CREDENCIADO: M GOES AD COORDENAÇÃO: PEDRO MENDES DA ROCHA	
			OBSERVAÇÕES: PROJETO LEGAL	
				02 07




FORNECEDOR: THYSSENKRUPP
DIMENSÃO POÇO: 1,55m x 1,44m
DIMENSÃO CABINA: 1,40m x 0,90m


☐ A CONSTRUIR

ITEM 19_FL03/07_OPÇÃO 1

  	COMPLEXO THEATRO MUNICIPAL DE SÃO PAULO		REVISÃO: 00
	ASSUNTO: TMSP - PROJETO DE ACESSIBILIDADE BLOCO: 02		ESCALA: 1:50
	LOCAL: PLATAFORMA ELEVATÓRIA - BAR DOS ARCOS		DATA: 29/07/2022 FOLHA:
	EQUIPE: TMSP COORDENAÇÃO: TMSP DESENHO: CAROLINE EGGERLING	CREDENCIADO: M GOES AD COORDENAÇÃO: PEDRO MENDES DA ROCHA	OBSERVAÇÕES: PROJETO LEGAL 03 07

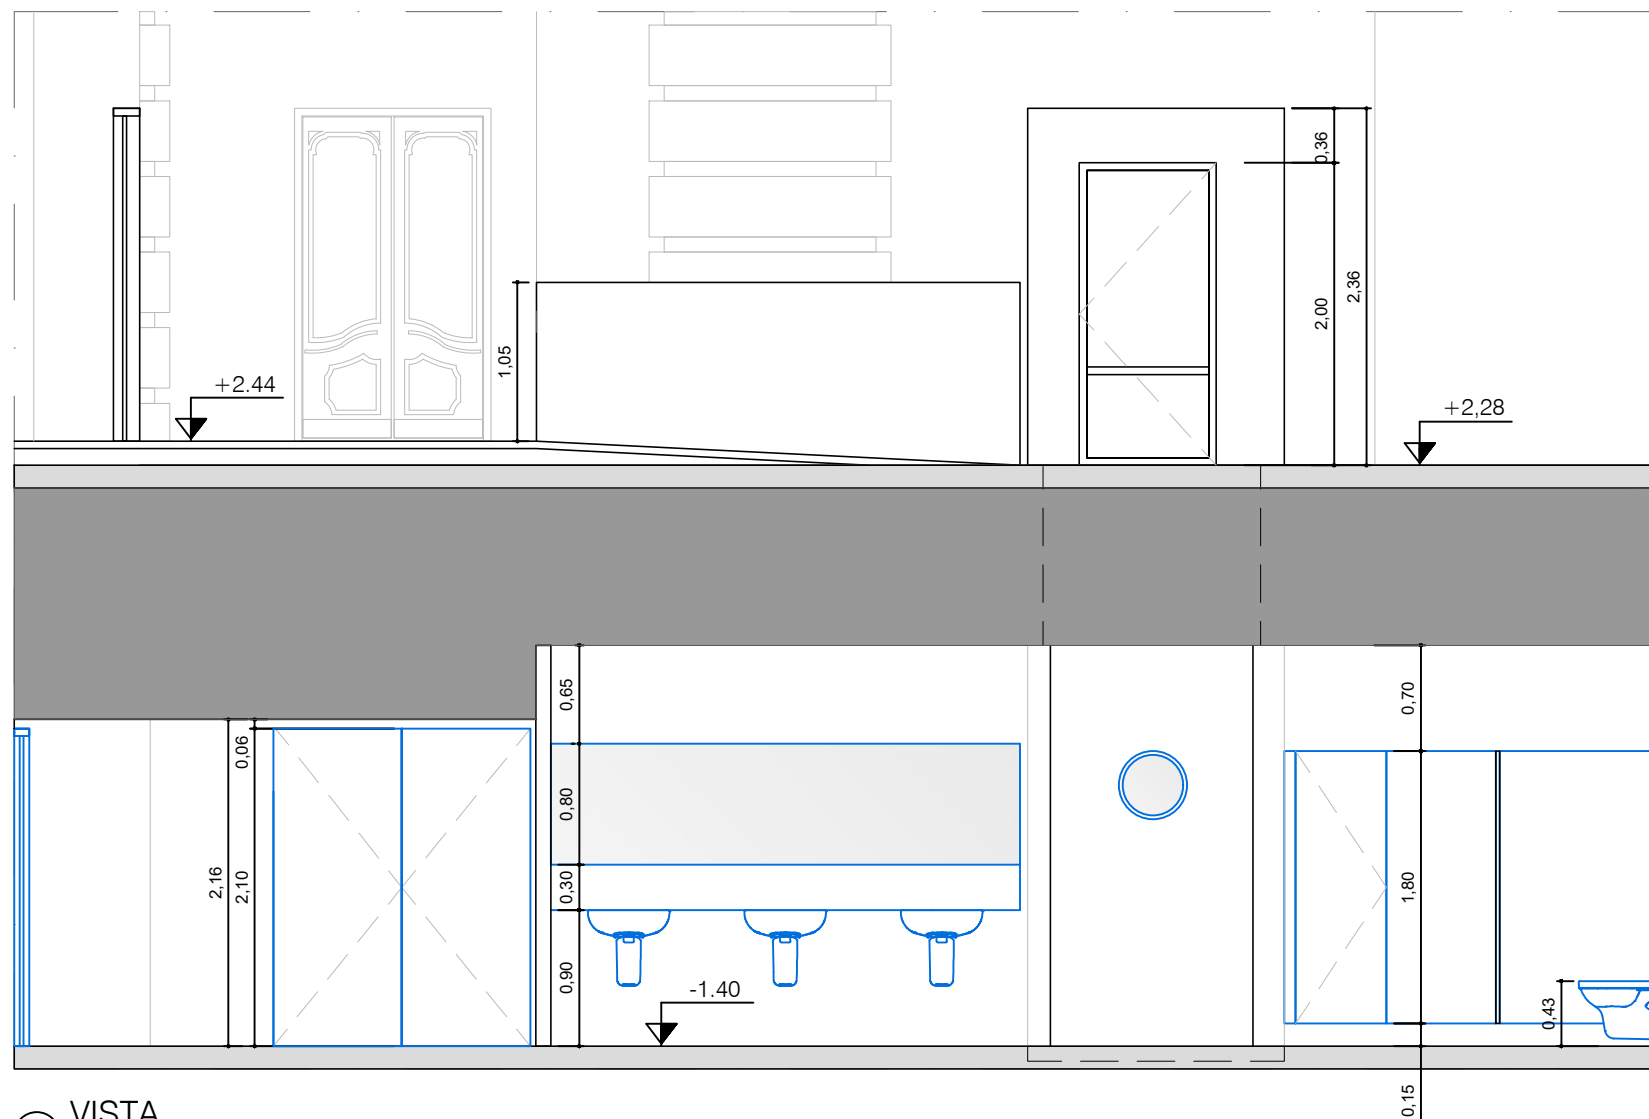

① VISTA
TÉRREO E 1º PAVIMENTO
ESC 1:50

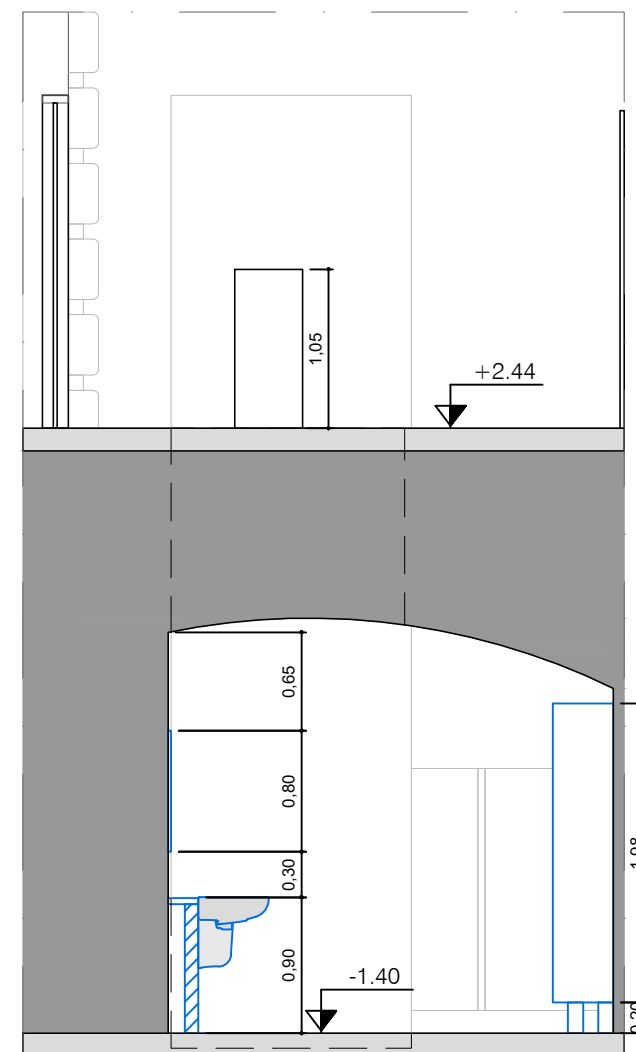


② VISTA
TÉRREO E 1º PAVIMENTO
ESC 1:50

LEGENDA
A CONSTRUIR

ITEM 19_FL04/07_OPÇÃO 1

COMPLEXO THEATRO MUNICIPAL # SUSTENIDOS PARA ACESSIBILIDADE DE TODOS mgoes arquitetura design	COMPLEXO THEATRO MUNICIPAL DE SÃO PAULO		REVISÃO: 00
	ASSUNTO:		ESCALA:
	TMSP - PROJETO DE ACESSIBILIDADE	BLOCO: 02	1:50
	LOCAL: PLATAFORMA ELEVATÓRIA - BAR DOS ARCOS		DATA: 29/07/2022
EQUIPE: TMSP	COORDENAÇÃO: TMSP	CREDENCIADO: M GOES AD	FOLHA: 04 07
	DESENHO: CAROLINE EGGERLING	COORDENAÇÃO: PEDRO MENDES DA ROCHA	
		OBSERVAÇÕES: PROJETO LEGAL	

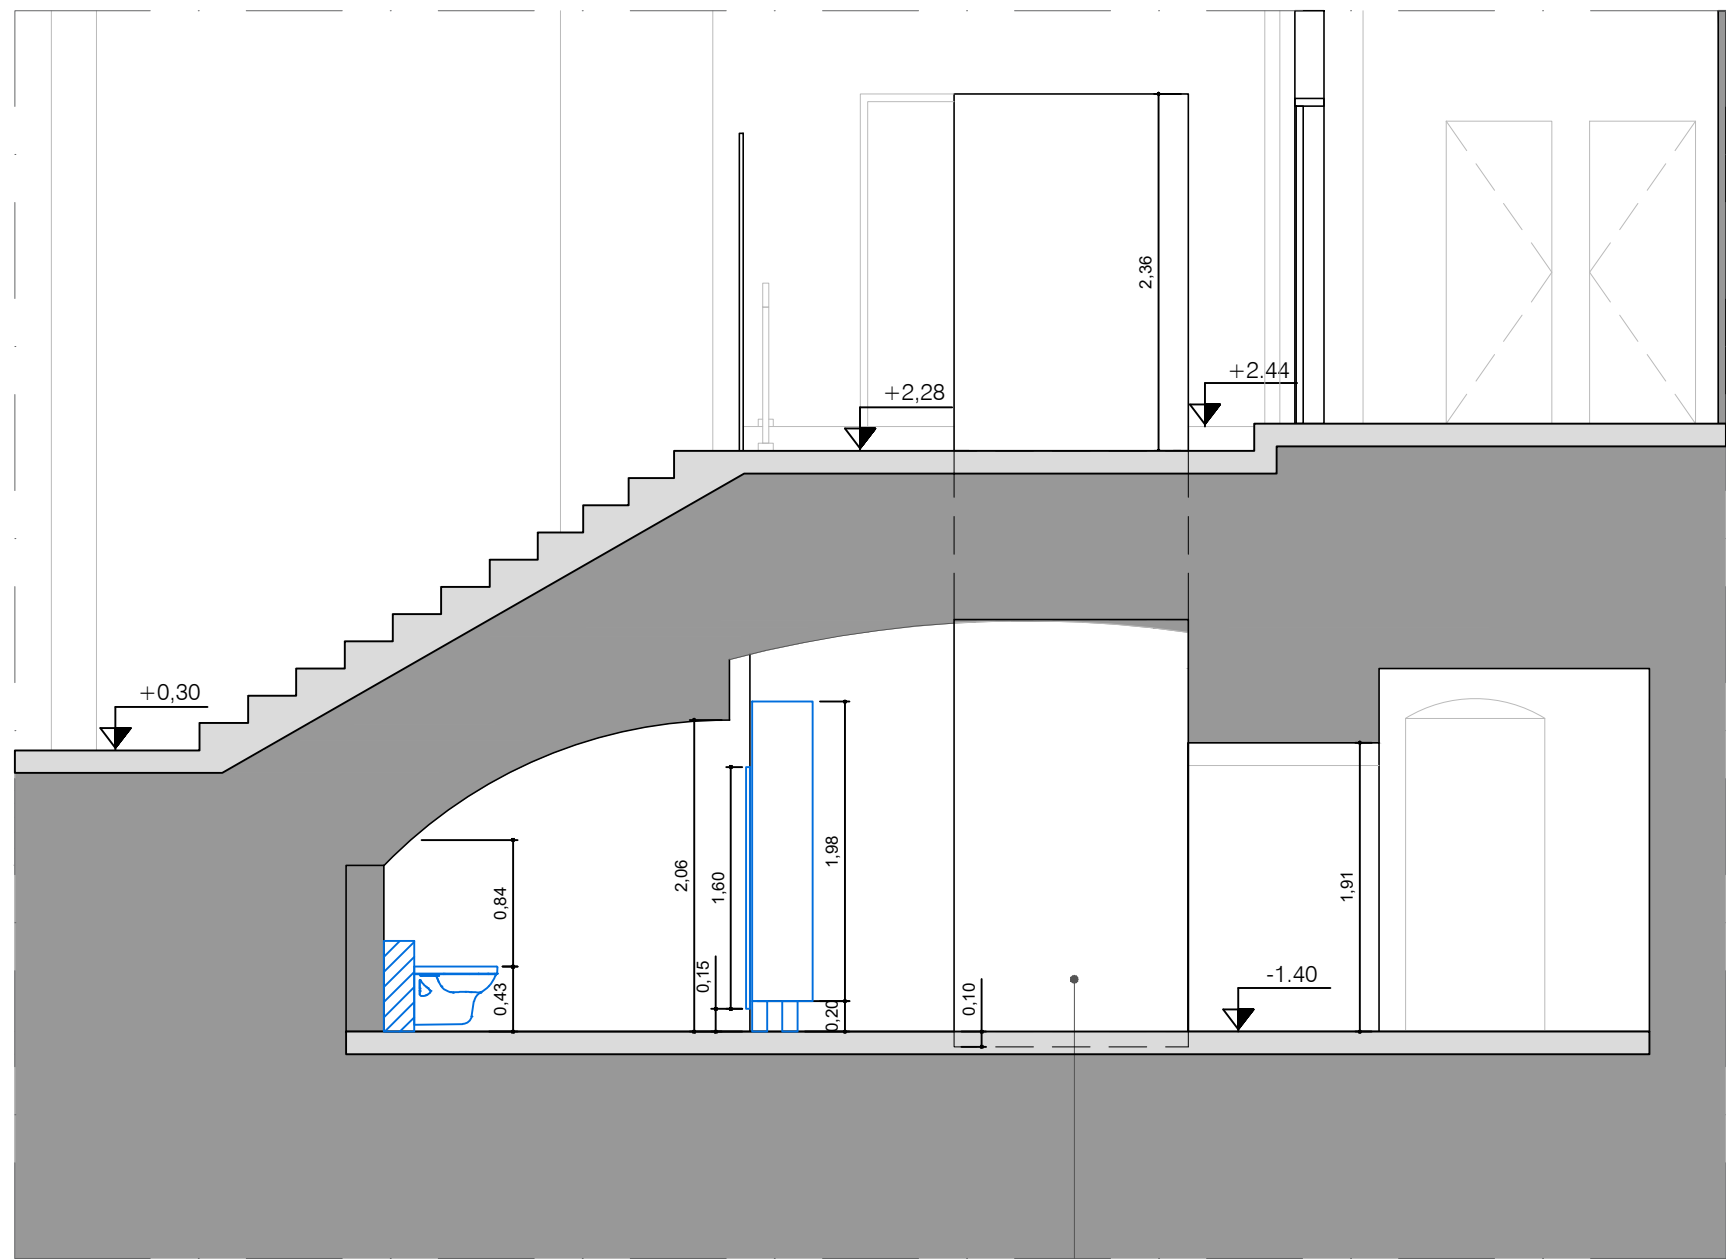

4 VISTA
TÉRREO E 1º PAVIMENTO
ESC 1:50

PLATAFORMA ELEVATÓRIA
VERTICAL ENTRADAS OPOSTAS


FORNECEDOR: THYSSENKRUPP
DIMENSÃO POÇO: 1,55m x 1,44m
DIMENSÃO CABINA: 1,40m x 0,90m

LEGENDA

A CONSTRUIR

ITEM 19_FL06/07_OPÇÃO 1

COMPLEXO THEATRO MUNICIPAL #SUSTENIDOS mgoes	COMPLEXO THEATRO MUNICIPAL DE SÃO PAULO			REVISÃO: 00
	ASSUNTO: TMSP - PROJETO DE ACESSIBILIDADE		BLOCO: 02	ESCALA: 1:50
	LOCAL: PLATAFORMA ELEVATÓRIA - BAR DOS ARCOS		DATA: 29/07/2022	FOLHA:
	EQUIPE: TMSP	COORDENAÇÃO: TMSP	CREDENCIADO: M GOES AD	06 07
	DESENHO: CAROLINE EGGERLING		COORDENAÇÃO: PEDRO MENDES DA ROCHA	
OBSERVAÇÕES: PROJETO LEGAL				

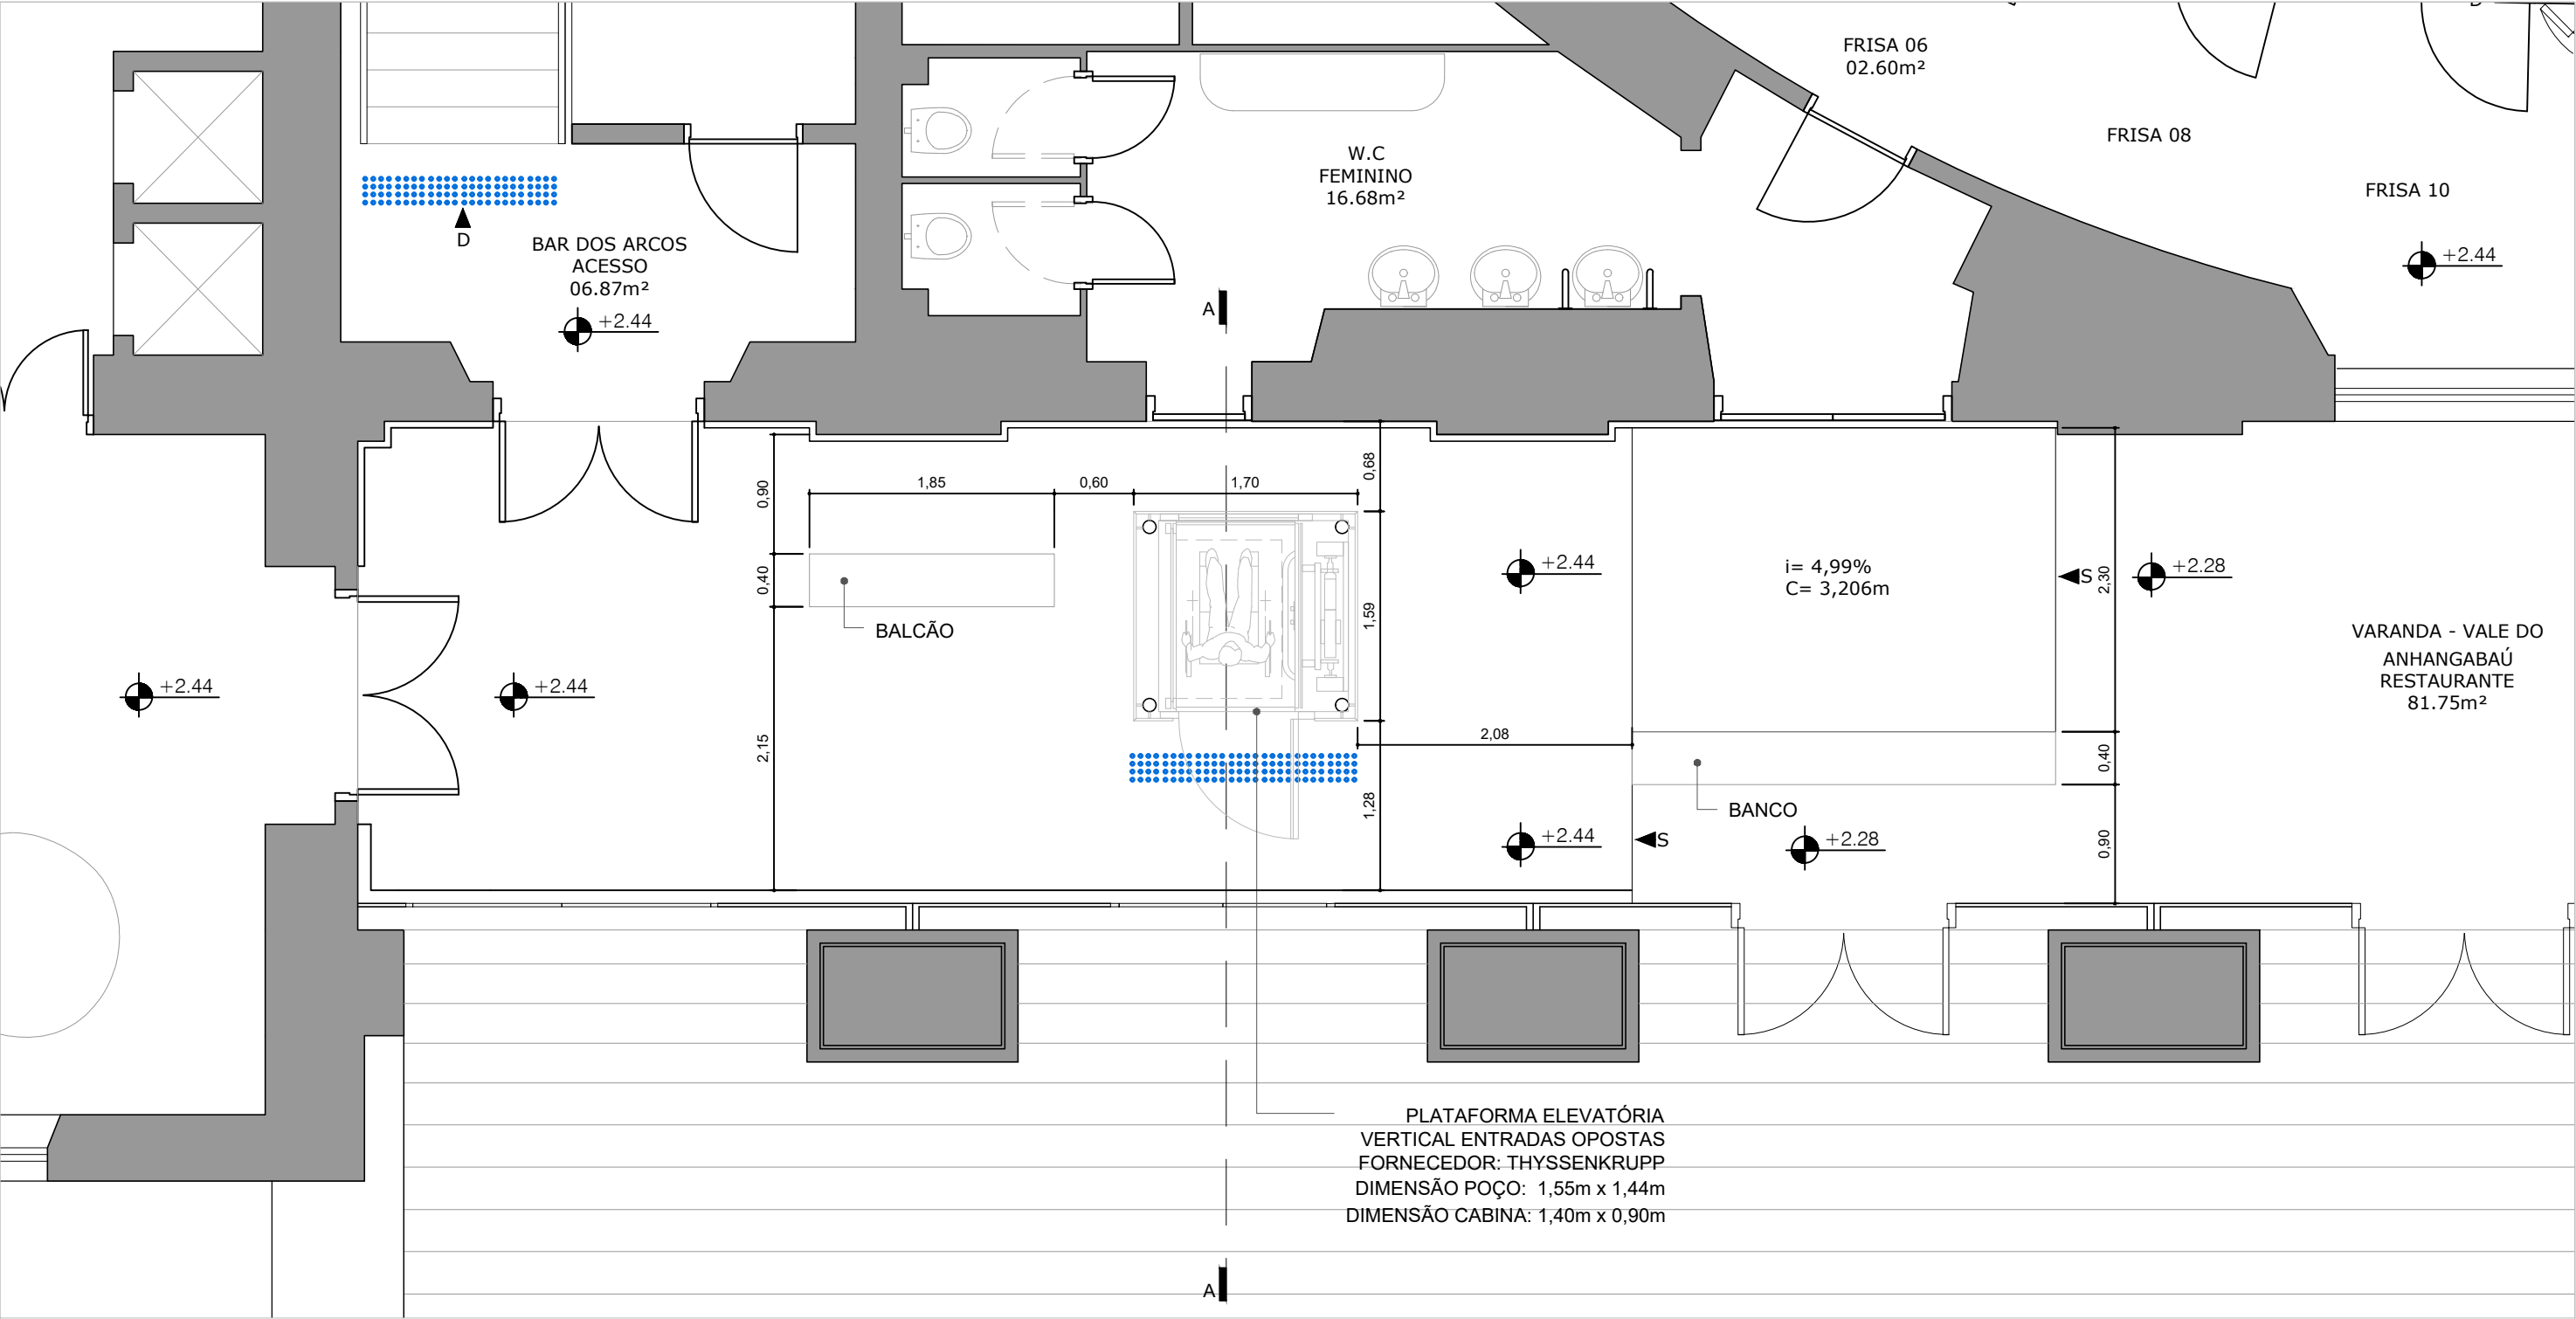

PLANTA PAVIMENTO TÉRREO - PLATAFORMA ELEVATÓRIA BAR DOS ARCOS
ESC 1:50

LEGENDA
A CONSTRUIR

ITEM 19_FL07/07_OPÇÃO 2

COMPLEXO THEATRO MUNICIPAL #SUSTENIDOS mgoes	COMPLEXO THEATRO MUNICIPAL DE SÃO PAULO			REVISÃO: 00
	ASSUNTO: TMSP - PROJETO DE ACESSIBILIDADE BLOCO: 02		ESCALA: 1:50	
	LOCAL: PLATAFORMA ELEVATÓRIA - BAR DOS ARCOS		DATA: 29/07/2022	FOLHA:
	EQUIPE: TMSP COORDENAÇÃO: TMSP	CREDENCIADO: M GOES AD	07 07	
	DESENHO: CAROLINE EGGERLING	COORDENAÇÃO: PEDRO MENDES DA ROCHA		
OBSERVAÇÕES: PROJETO LEGAL				