


REVISÃO	DESCRIÇÃO	DATA
00	EMISSÃO INICIAL PROJETO LEGAL	20/06/2022
01	REVISÃO	19/07/2022
02	REVISÃO	11/08/2022

RESPONSÁVEL TÉCNICO
 PEDRO MENDES DA ROCHA
 A26111-4

ESCOPO DESCRITIVO DETALHADO
 PROJETO DE ACESSIBILIDADE TMSP BLOCO 02

	COMPLEXO THEATRO MUNICIPAL DE SÃO PAULO		REVISÃO: 02	
	ASSUNTO: TMSP - PROJETO DE ACESSIBILIDADE 2022 BLOCO: 02		ESCALA: INDICADA	
	LOCAL: THEATRO MUNICIPAL DE SÃO PAULO	ENDEREÇO: PRAÇA RÂMOS DE AZEVEDO S/N	DATA: 11/08/2022	FOLHA:
	EQUIPE: TMSP DESENHO: CAROLINE EGGERLING	COORDENAÇÃO: LUCIANA MORAES	CREDENCIADO: MGOES AD COORDENAÇÃO: PEDRO MENDES DA ROCHA	00 08

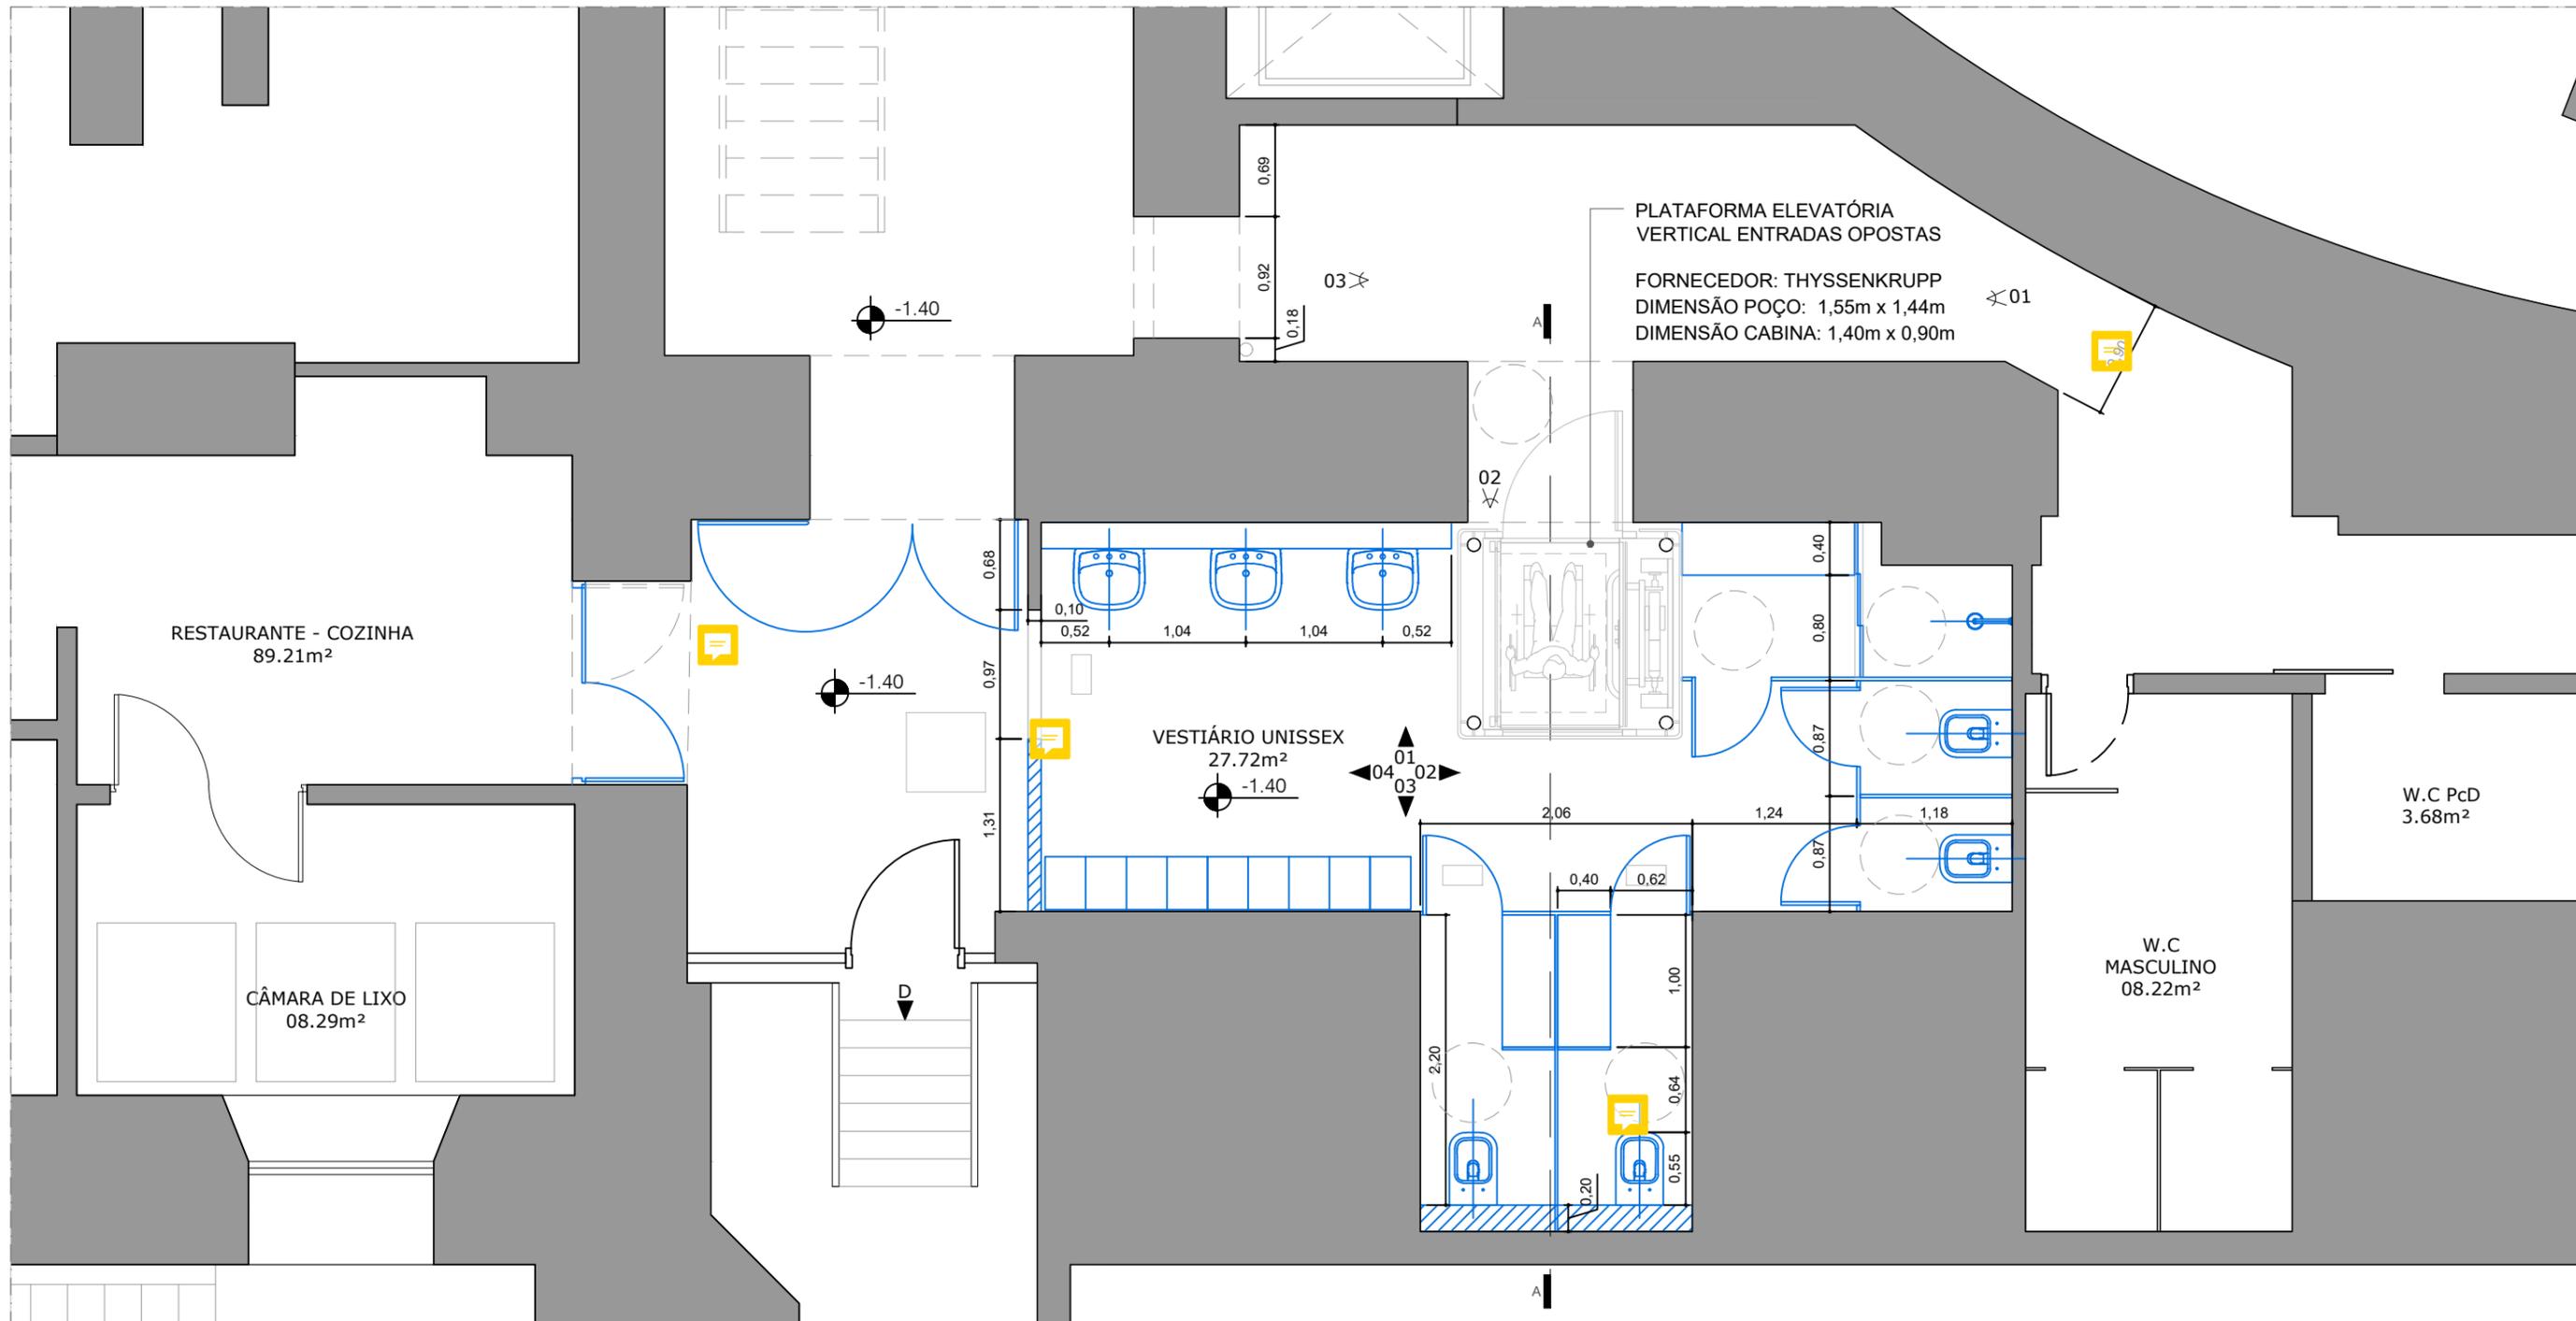

PLANTA PAVIMENTO TÉRREO - PLATAFORMA ELEVATÓRIA BAR DOS ARCOS
ESC 1:50



FOTO 01



PERSPECTIVA 3D ABERTURA PARA PLATAFORMA

NOTA: VERIFICAR COM O FORNECEDOR O ATENDIMENTO DA NECESSIDADE DE
INSTALAR BOTÃO PARA ABRIR A PORTA DA PLATAFORMA AUTOMATICAMENTE NO
PAVIMENTO TÉRREO.

MAPA DE LOCALIZAÇÃO



COMPLEXO THEATRO MUNICIPAL DE SÃO PAULO

REVISÃO: 02

ASSUNTO: TMSP - PROJETO DE ACESSIBILIDADE BLOCO: 02

ESCALA:
1:50

LOCAL: PLATAFORMA ELEVATÓRIA - BAR DOS ARCOS

DATA: 11/08/2022

FOLHA:

EQUIPE: TMSP COORDENAÇÃO: TMSP
DESENHO: CAROLINE EGGERLING


CREDENCIADO: M GOES AD
COORDENAÇÃO: PEDRO MENDES DA ROCHA

OBSERVAÇÕES: PROJETO LEGAL


01 | 08

LEGENDA
A CONSTRUIR

ITEM 19_FL01/08

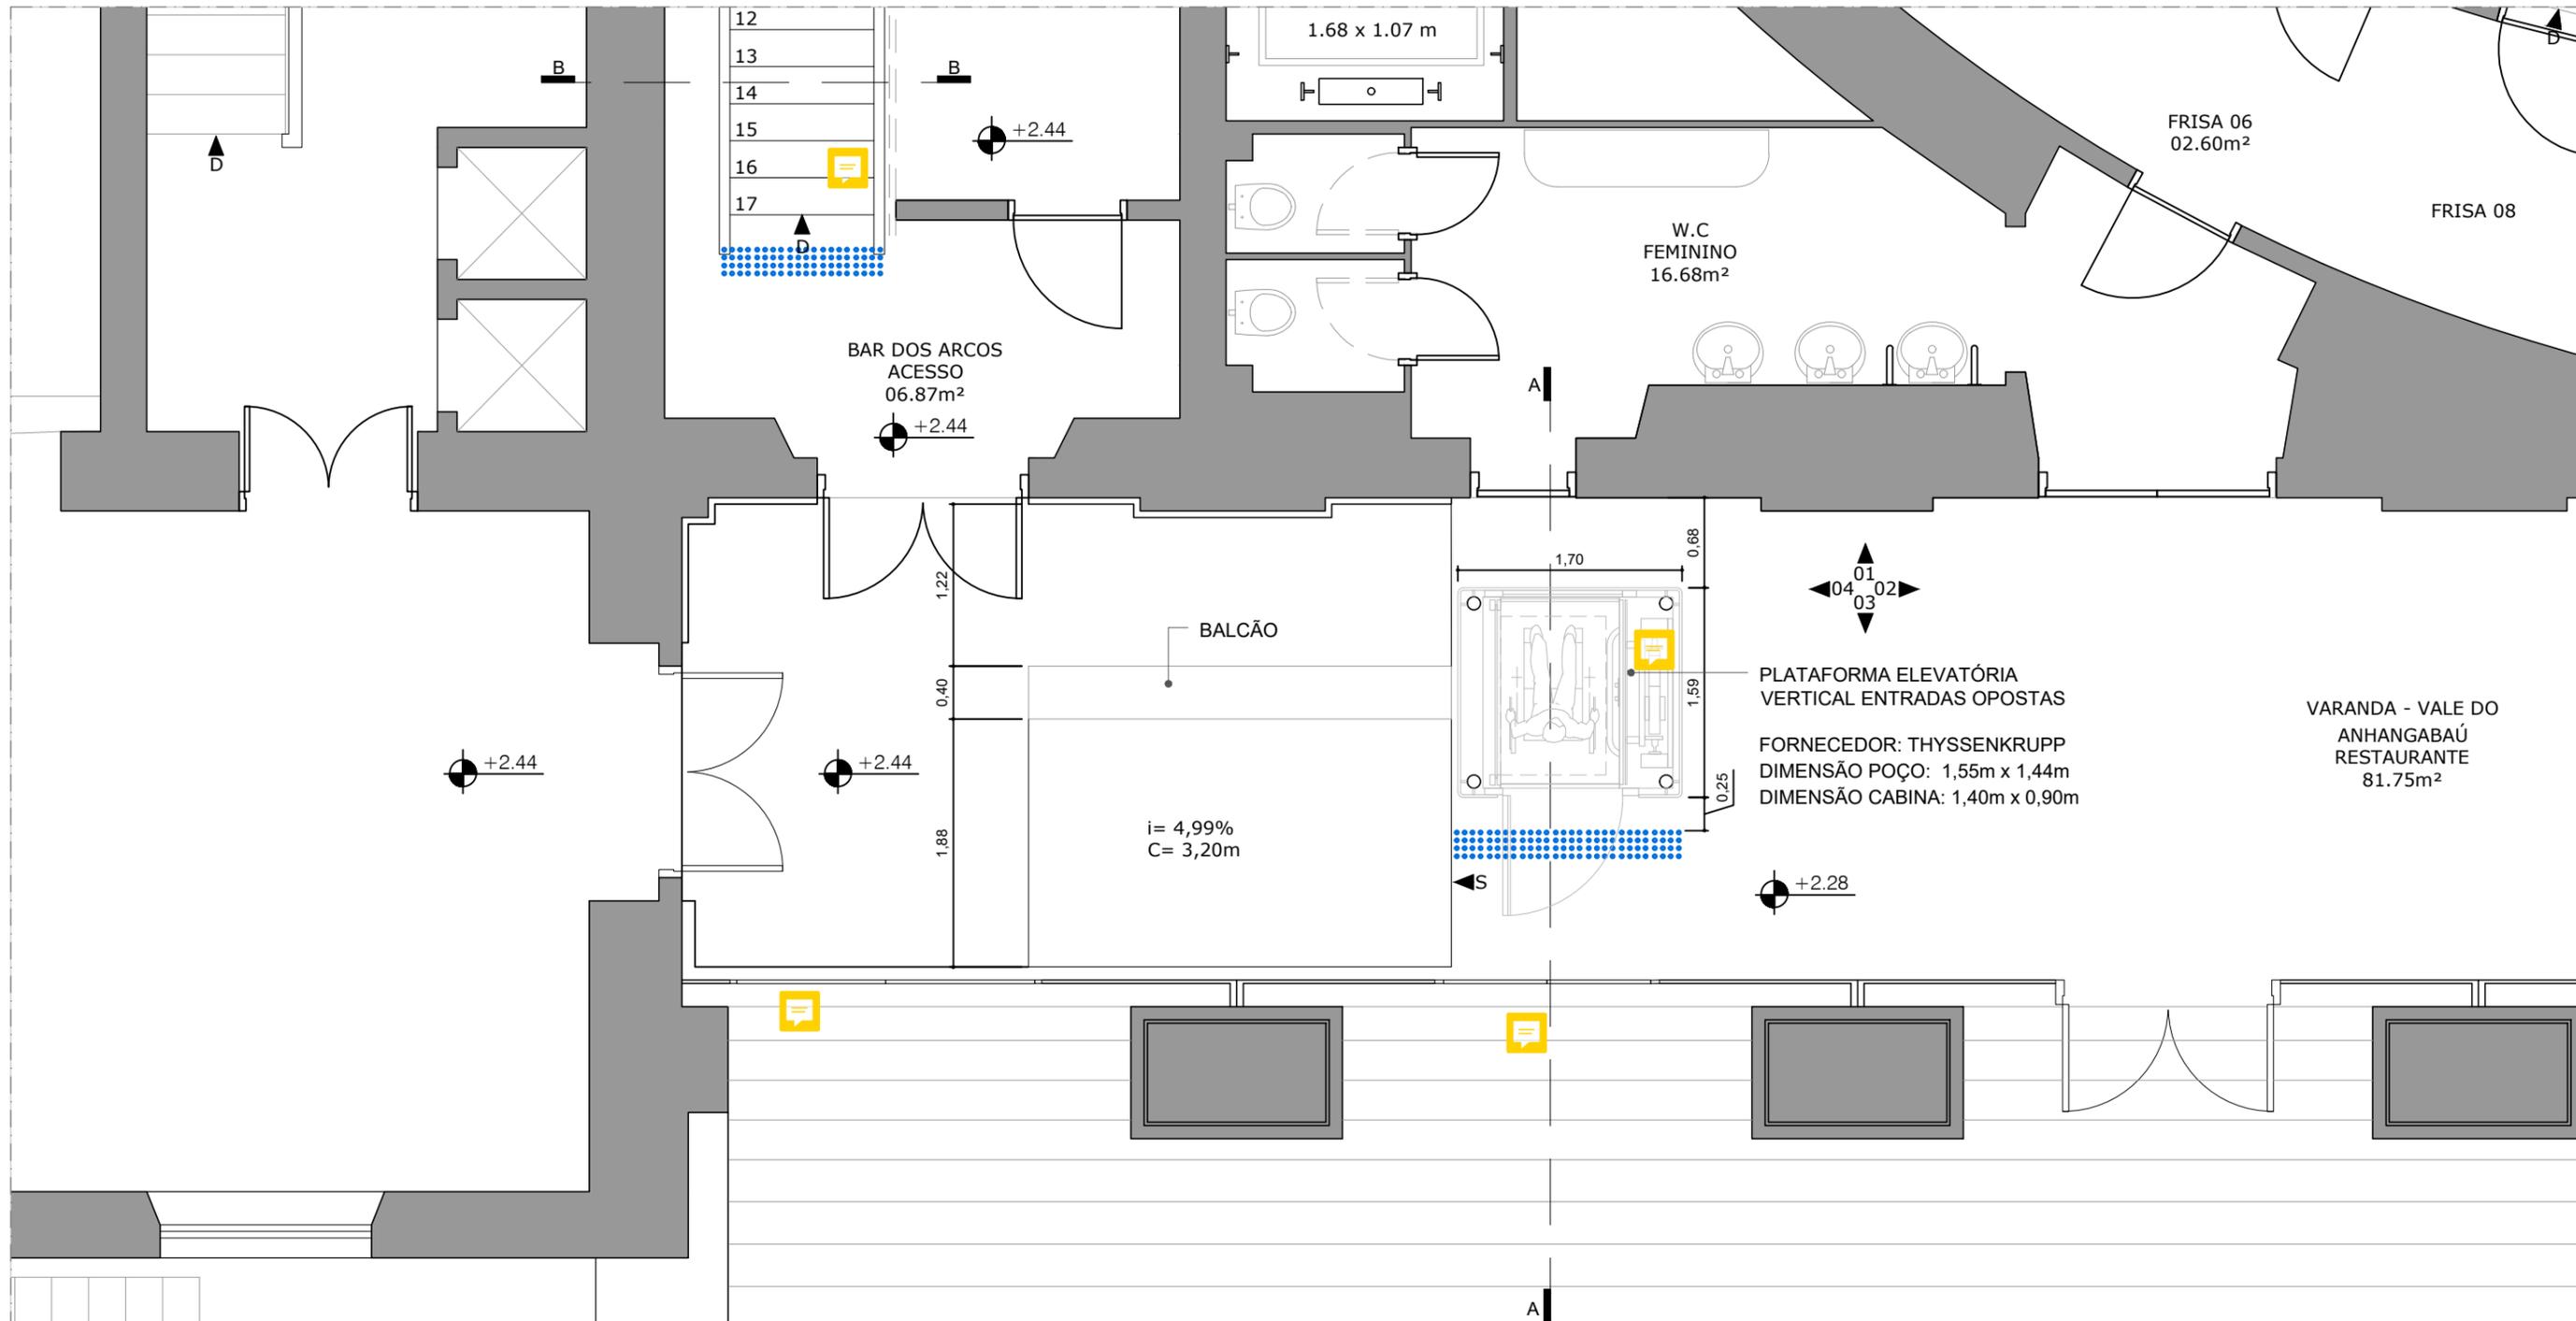

PLANTA 1º PAVIMENTO - PLATAFORMA ELEVATÓRIA BAR DOS ARCOS
ESC 1:50

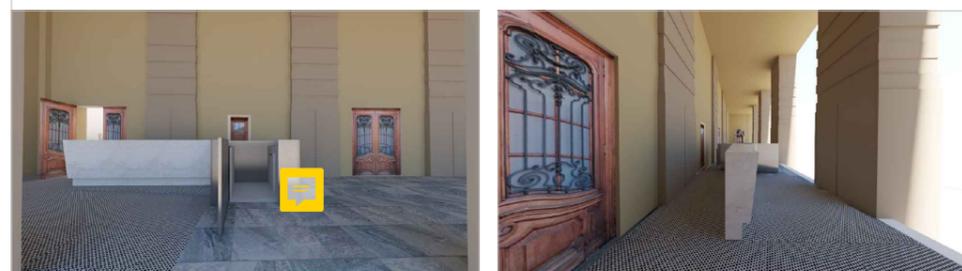

PERSPECTIVAS 3D - PLATAFORMA ELEVATÓRIA NA VARANDA DO ANHAGABAÚ



COMPLEXO THEATRO MUNICIPAL DE SÃO PAULO

REVISÃO: 02

ASSUNTO: TMSP - PROJETO DE ACESSIBILIDADE BLOCO: 02

ESCALA: 1:50

LOCAL: PLATAFORMA ELEVATÓRIA - BAR DOS ARCOS

DATA: 11/08/2022

FOLHA:

EQUIPE: TMSP COORDENAÇÃO: TMSP DESENHO: CAROLINE EGGERLING


CREDENCIADO: M GOES AD COORDENAÇÃO: PEDRO MENDES DA ROCHA

OBSERVAÇÕES: PROJETO LEGAL

02 | 08

LEGENDA
□ A CONSTRUIR


ITEM 19_FL02/08

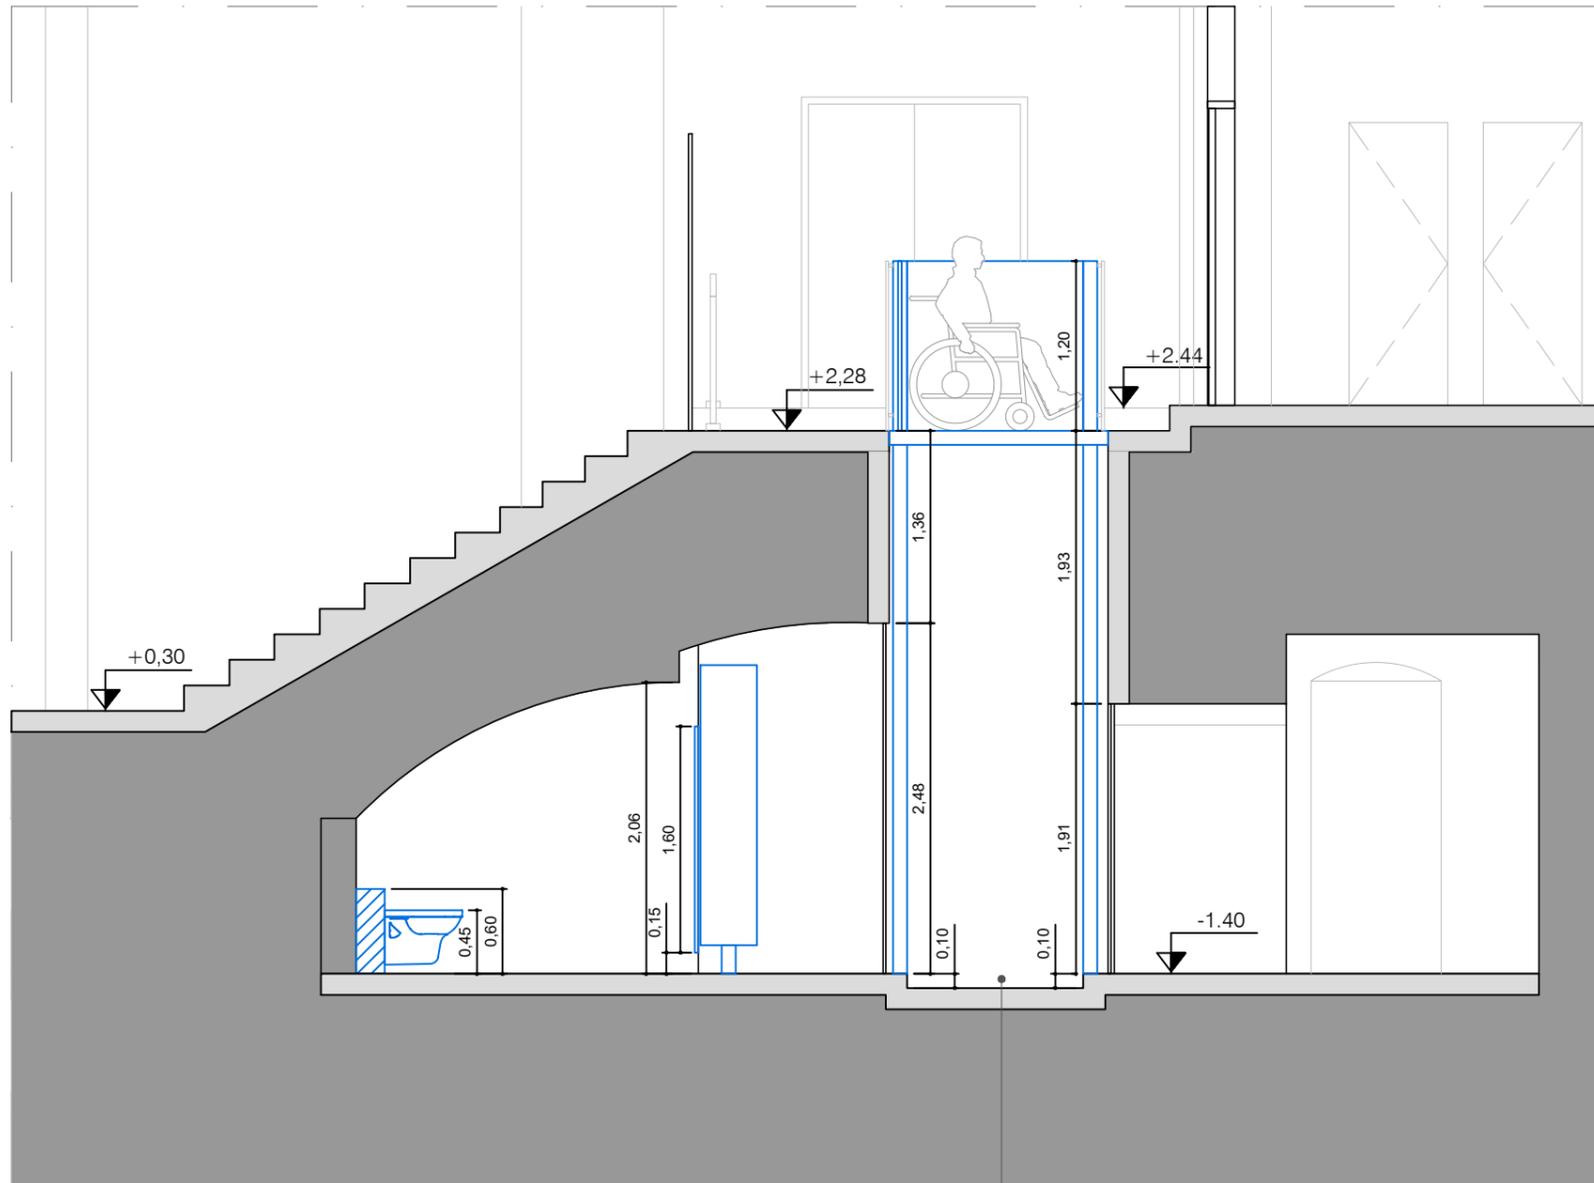

A CORTE TRANSVERSAL
TÉRREO E 1º PAVIMENTO
ESC 1:50

PLATAFORMA ELEVATÓRIA
VERTICAL ENTRADAS OPOSTAS

FORNECEDOR: THYSSENKRUPP
DIMENSÃO POÇO: 1,55m x 1,44m
DIMENSÃO CABINA: 1,40m x 0,90m

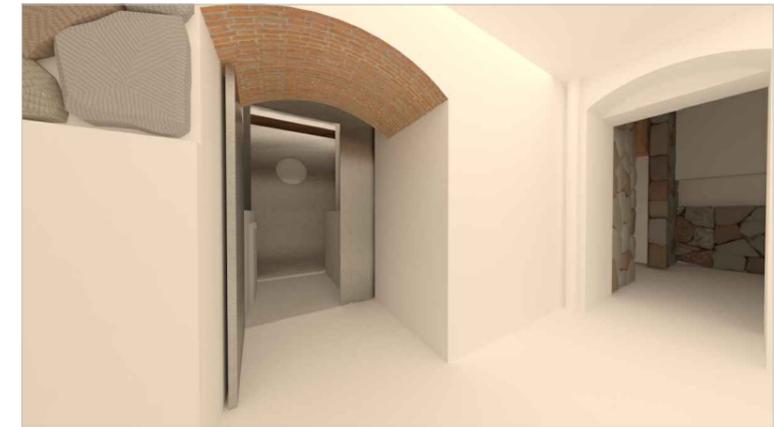

PERSPECTIVA 3D ACESSO À PLATAFORMA



PERSPECTIVA 3D ACESSO À PLATAFORMA



FOTO 02



FOTO 03


LEGENDA

A CONSTRUIR

ITEM 19_FL03/08


		COMPLEXO THEATRO MUNICIPAL DE SÃO PAULO		REVISÃO: 02
		ASSUNTO: TMSP - PROJETO DE ACESSIBILIDADE	BLOCO: 02	ESCALA: 1:50
		LOCAL: PLATAFORMA ELEVATÓRIA - BAR DOS ARCOS		DATA: 11/08/2022
EQUIPE: TMSP		COORDENAÇÃO: TMSP	CREDENCIADO: M GOES AD	FOLHA:
DESENHO: CAROLINE EGGERLING		COORDENAÇÃO: PEDRO MENDES DA ROCHA		OBSERVAÇÕES: PROJETO LEGAL

03 | 08

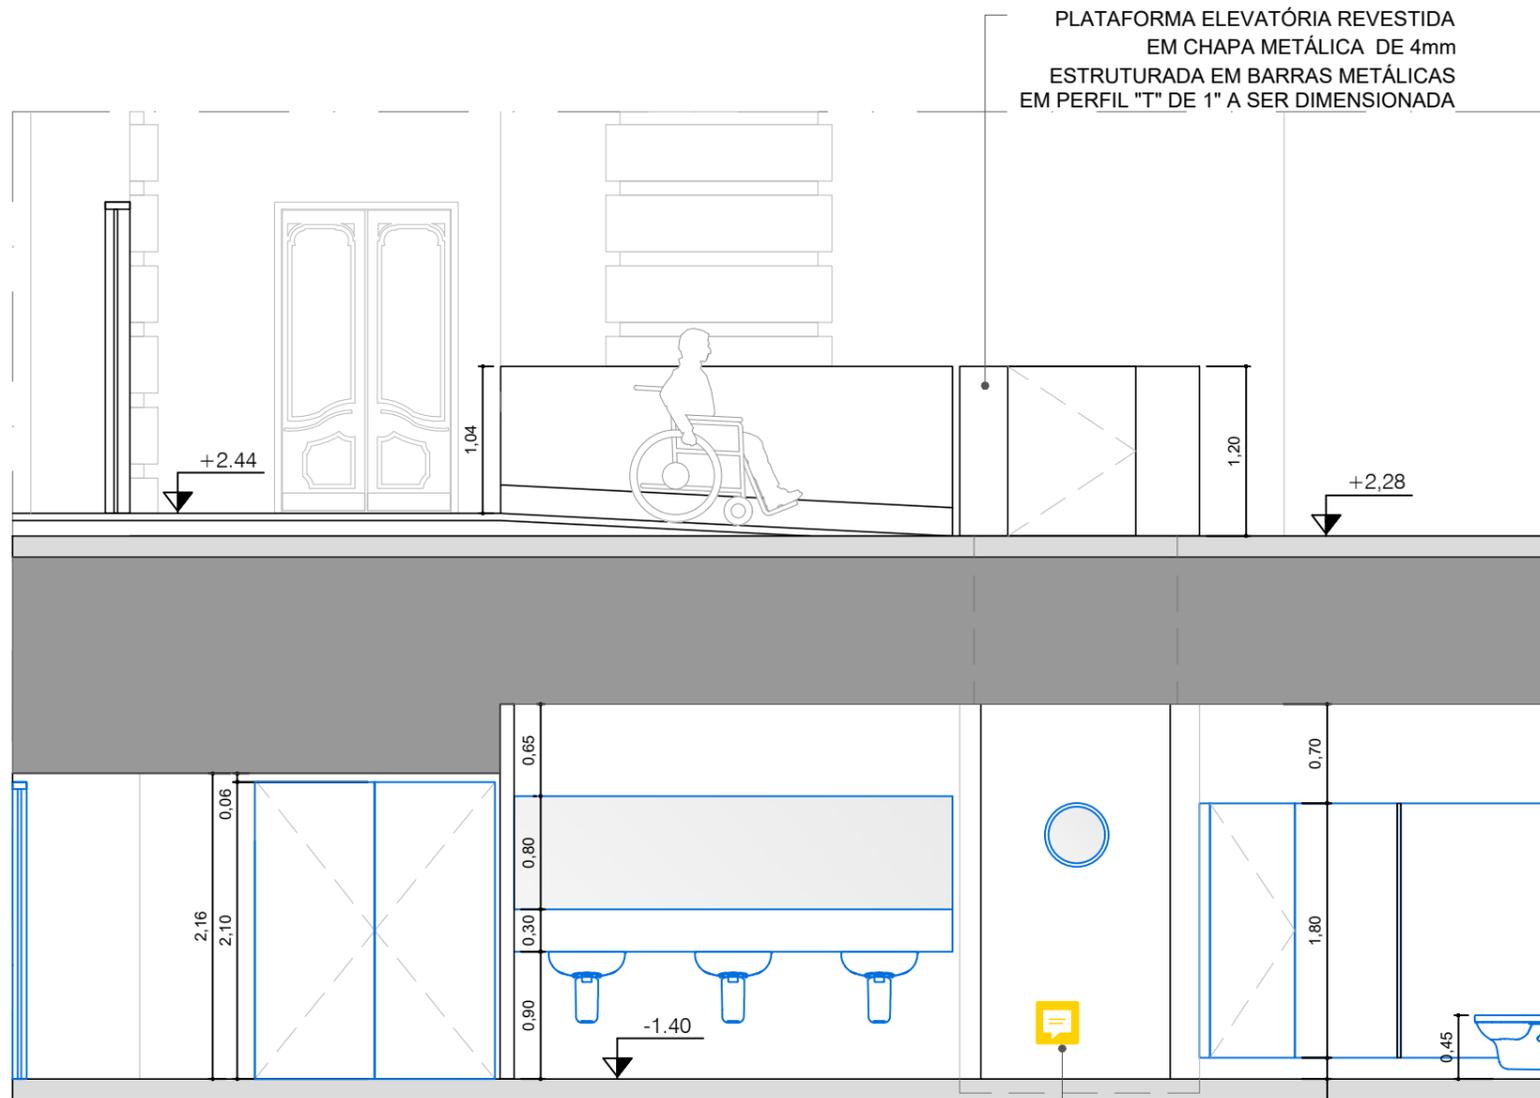

① VISTA
TÉRREO E 1º PAVIMENTO
ESC 1:50

PLATAFORMA ELEVATÓRIA NO VESTIÁRIO REVESTIDA EM CHAPA METÁLICA DE 4mm ESTRUTURADA EM BARRAS METÁLICAS EM PERFIL "T" DE 1" A SER DIMENSIONADA

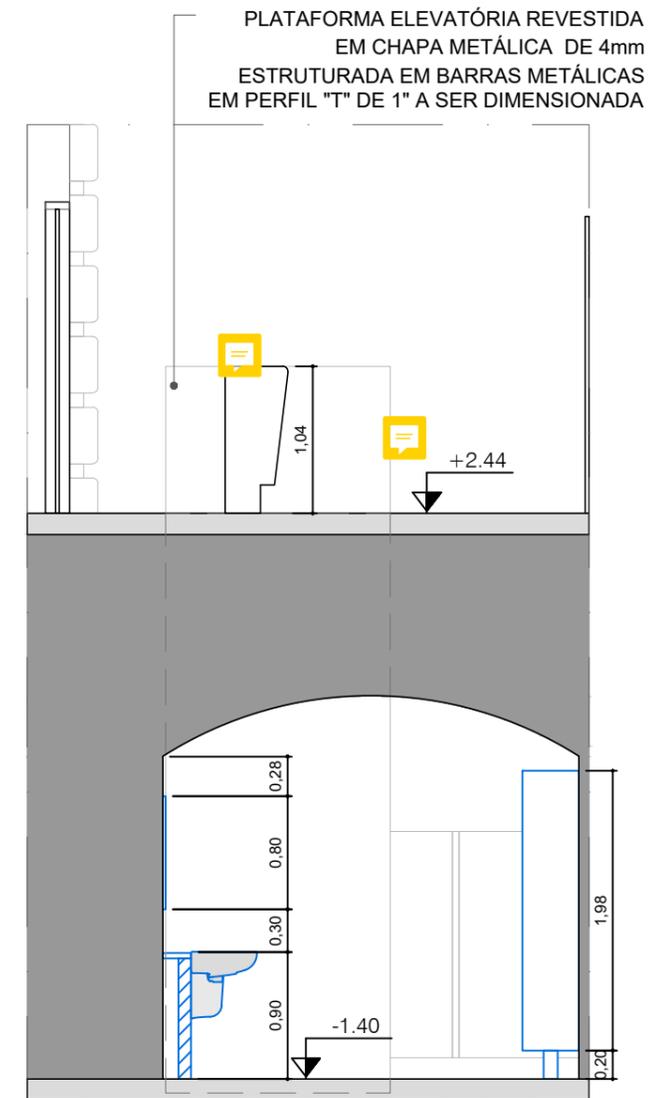


② VISTA
TÉRREO E 1º PAVIMENTO
ESC 1:50

LEGENDA

□ A CONSTRUIR

ITEM 19_FL04/08

	COMPLEXO THEATRO MUNICIPAL DE SÃO PAULO		REVISÃO: 02
	ASSUNTO: TMSP - PROJETO DE ACESSIBILIDADE	BLOCO: 02	ESCALA: 1:50
	LOCAL: PLATAFORMA ELEVATÓRIA - BAR DOS ARCOS		DATA: 11/08/2022
	EQUIPE: TMSP COORDENAÇÃO: TMSP DESENHO: CAROLINE EGGERLING	CREDENCIADO: M GOES AD COORDENAÇÃO: PEDRO MENDES DA ROCHA	FOLHA: 04 08
			OBSERVAÇÕES: PROJETO LEGAL

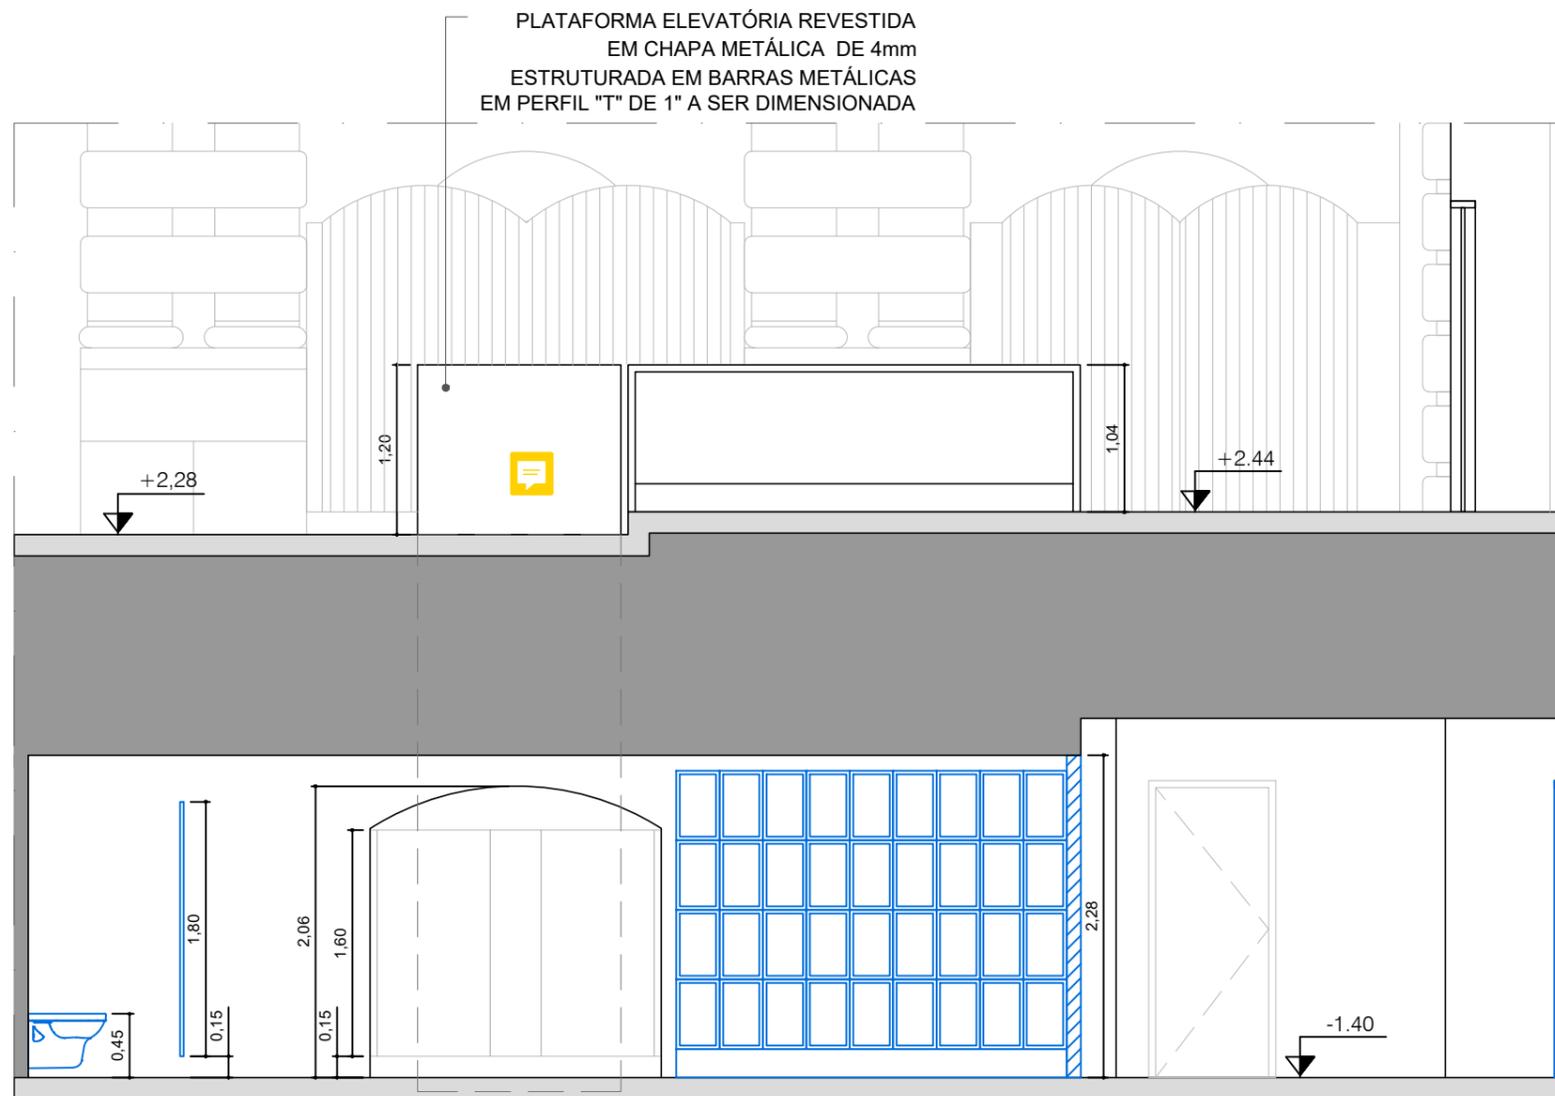

PERSPECTIVA 3D DA NOVA PROPOSTA PARA O VESTIÁRIO



PERSPECTIVA 3D DA NOVA PROPOSTA PARA O VESTIÁRIO


③ VISTA
TÉRREO E 1º PAVIMENTO
ESC 1:50

LEGENDA

□ A CONSTRUIR

ITEM 19_FL05/08

	COMPLEXO THEATRO MUNICIPAL DE SÃO PAULO		REVISÃO: 02
	ASSUNTO: TMSP - PROJETO DE ACESSIBILIDADE BLOCO: 02		ESCALA: 1:50
	LOCAL: PLATAFORMA ELEVATÓRIA - BAR DOS ARCOS		DATA: 11/08/2022 FOLHA:
	EQUIPE: TMSP COORDENAÇÃO: TMSP DESENHO: CAROLINE EGGERLING	CREDENCIADO: M GOES AD COORDENAÇÃO: PEDRO MENDES DA ROCHA	OBSERVAÇÕES: PROJETO LEGAL

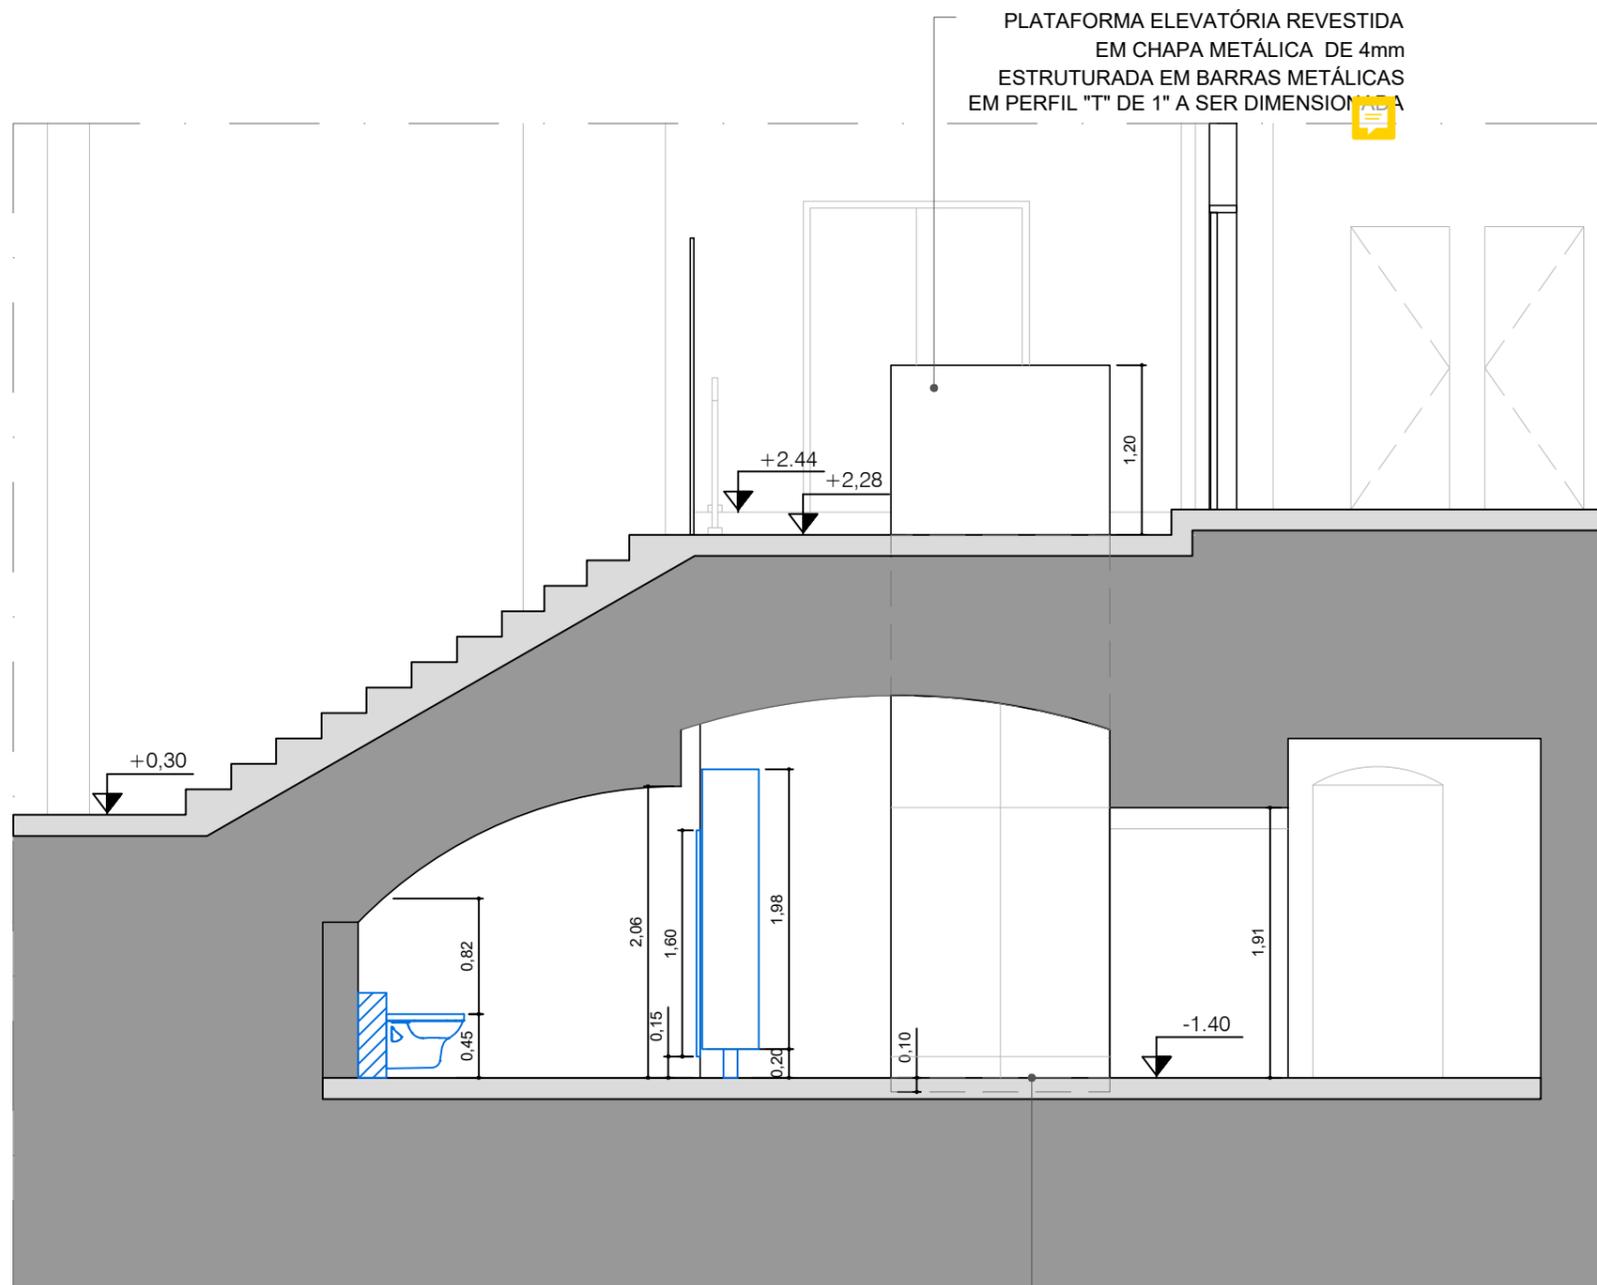


4 VISTA
TÉRREO E 1º PAVIMENTO
ESC 1:50

PLATAFORMA ELEVATÓRIA NO VESTIÁRIO REVESTIDA EM CHAPA METÁLICA DE 4mm ESTRUTURADA EM BARRAS METÁLICAS EM PERFIL "T" DE 1" A SER DIMENSIONADA


LEGENDA
 A CONSTRUIR

ITEM 19_FL06/08

	COMPLEXO THEATRO MUNICIPAL DE SÃO PAULO		REVISÃO: 02	
	ASSUNTO: TMSP - PROJETO DE ACESSIBILIDADE BLOCO: 02		ESCALA: 1:50	
	LOCAL: PLATAFORMA ELEVATÓRIA - BAR DOS ARCOS		DATA: 11/08/2022	FOLHA:
	EQUIPE: TMSP COORDENAÇÃO: TMSP DESENHO: CAROLINE EGGERLING	CREDENCIADO: M GOES AD COORDENAÇÃO: PEDRO MENDES DA ROCHA	OBSERVAÇÕES: PROJETO LEGAL	06 08

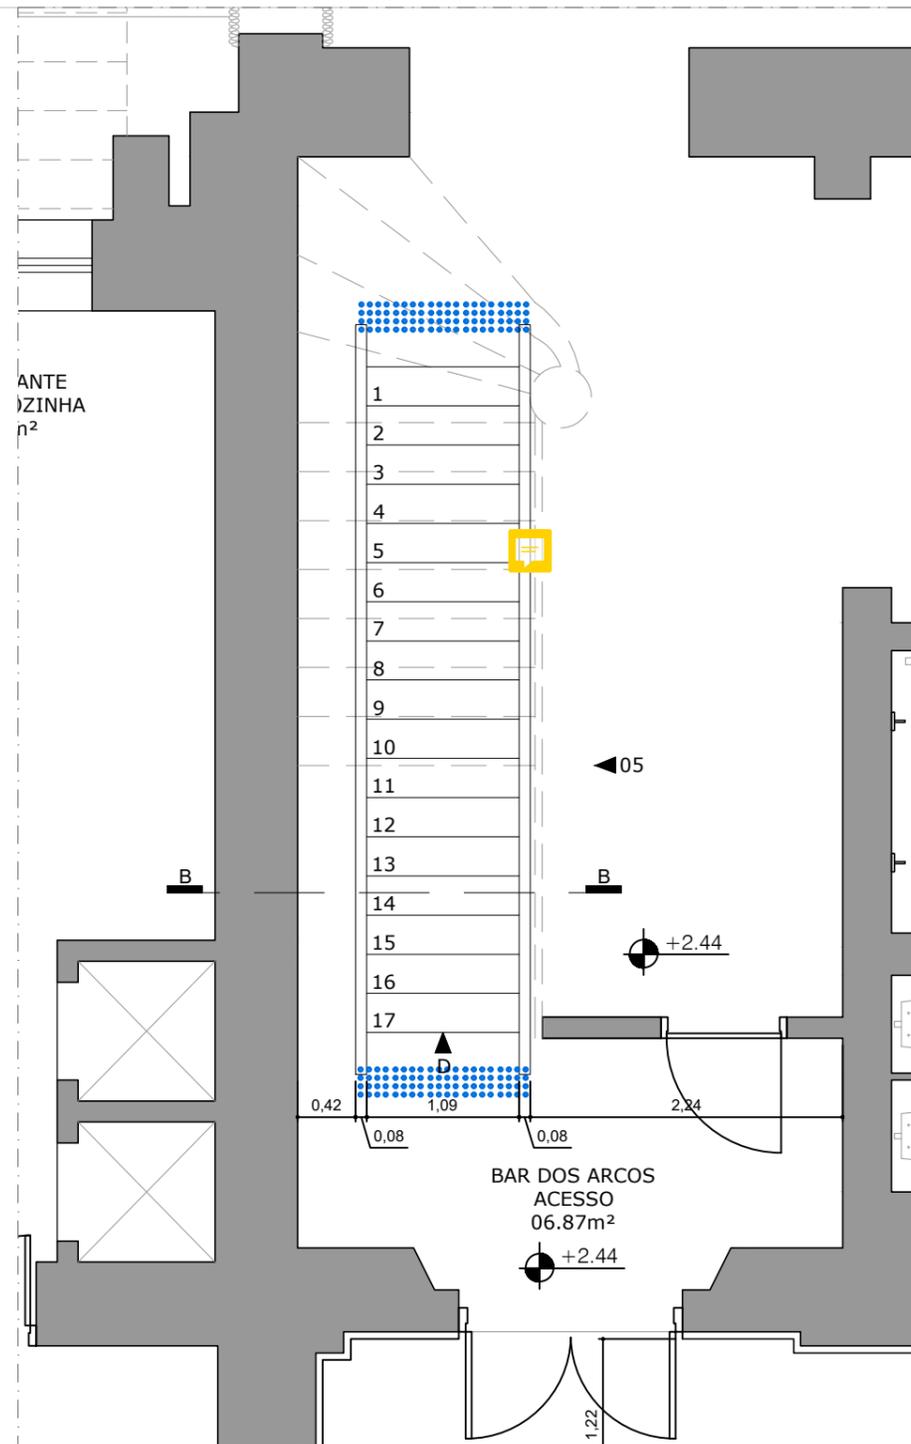

PLANTA 1º PAVIMENTO - ESCADA BAR DOS ARCOS
ESC 1:50

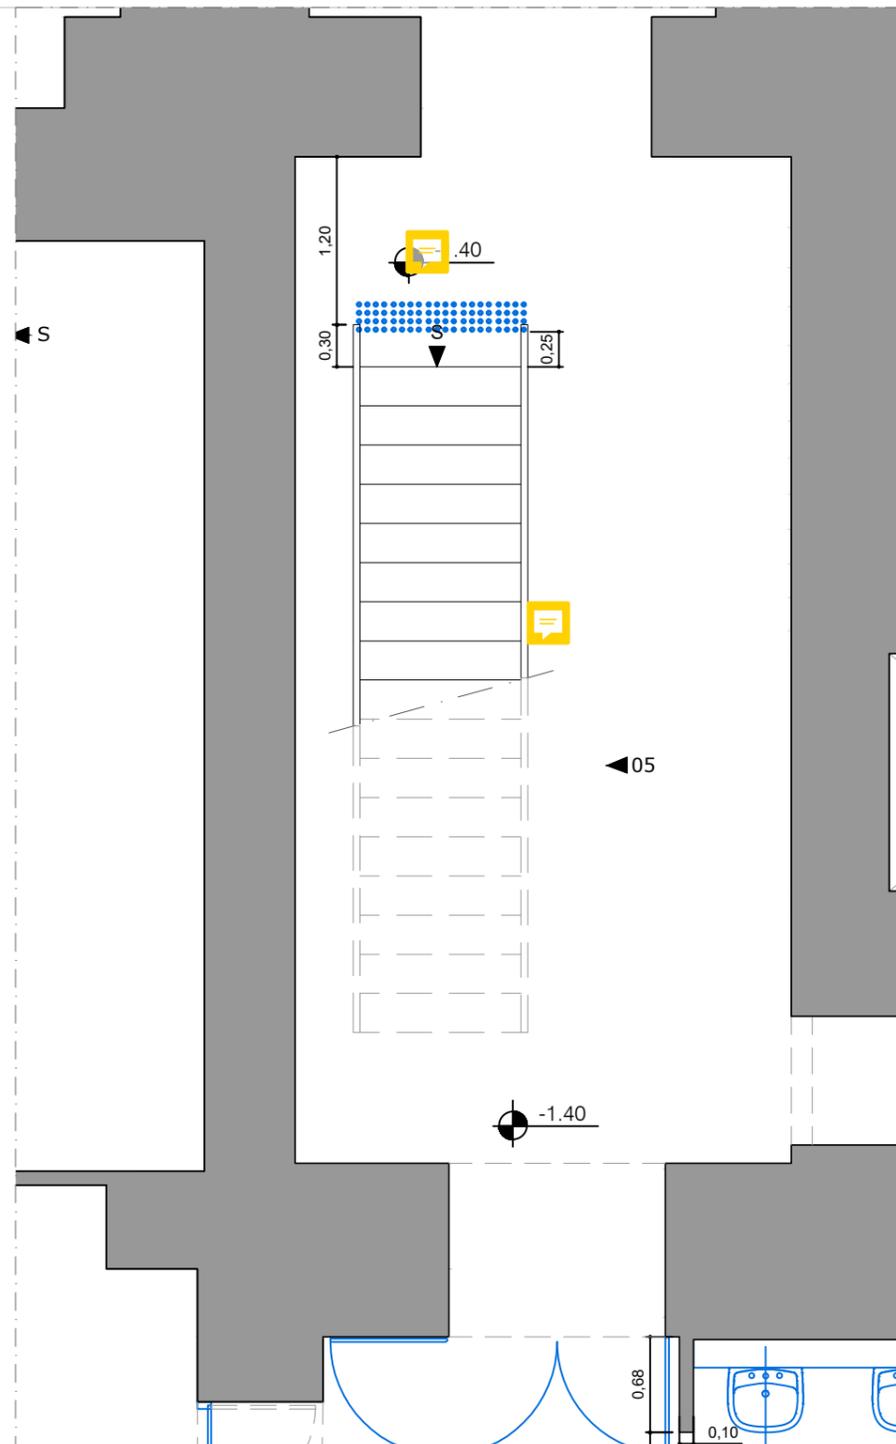

PLANTA TÉRREO - ESCADA BAR DOS ARCOS
ESC 1:50



REFERÊNCIA CORRIMÃO DA ESCADA
LOCAL: RESIDÊNCIA PARTICULAR PROJETO PEDRO MENDES DA ROCHA



REFERÊNCIA PERFIL DO
CORRIMÃO DA ESCADA
LOCAL: RESIDÊNCIA
PROJETO PEDRO MENDES
DA ROCHA


LEGENDA

A CONSTRUIR

ITEM 19_FL07/08

	COMPLEXO THEATRO MUNICIPAL DE SÃO PAULO		REVISÃO: 02
	ASSUNTO: TMSP - PROJETO DE ACESSIBILIDADE	BLOCO: 02	ESCALA: 1:50
	LOCAL: PLATAFORMA ELEVATÓRIA - BAR DOS ARCOS		DATA: 11/08/2022
	EQUIPE: TMSP DESENHO: CAROLINE EGGERLING	COORDENAÇÃO: TMSP COORDENAÇÃO: PEDRO MENDES DA ROCHA	CREDENCIADO: M GOES AD COORDENAÇÃO: PEDRO MENDES DA ROCHA

OBSERVAÇÕES: PROJETO LEGAL

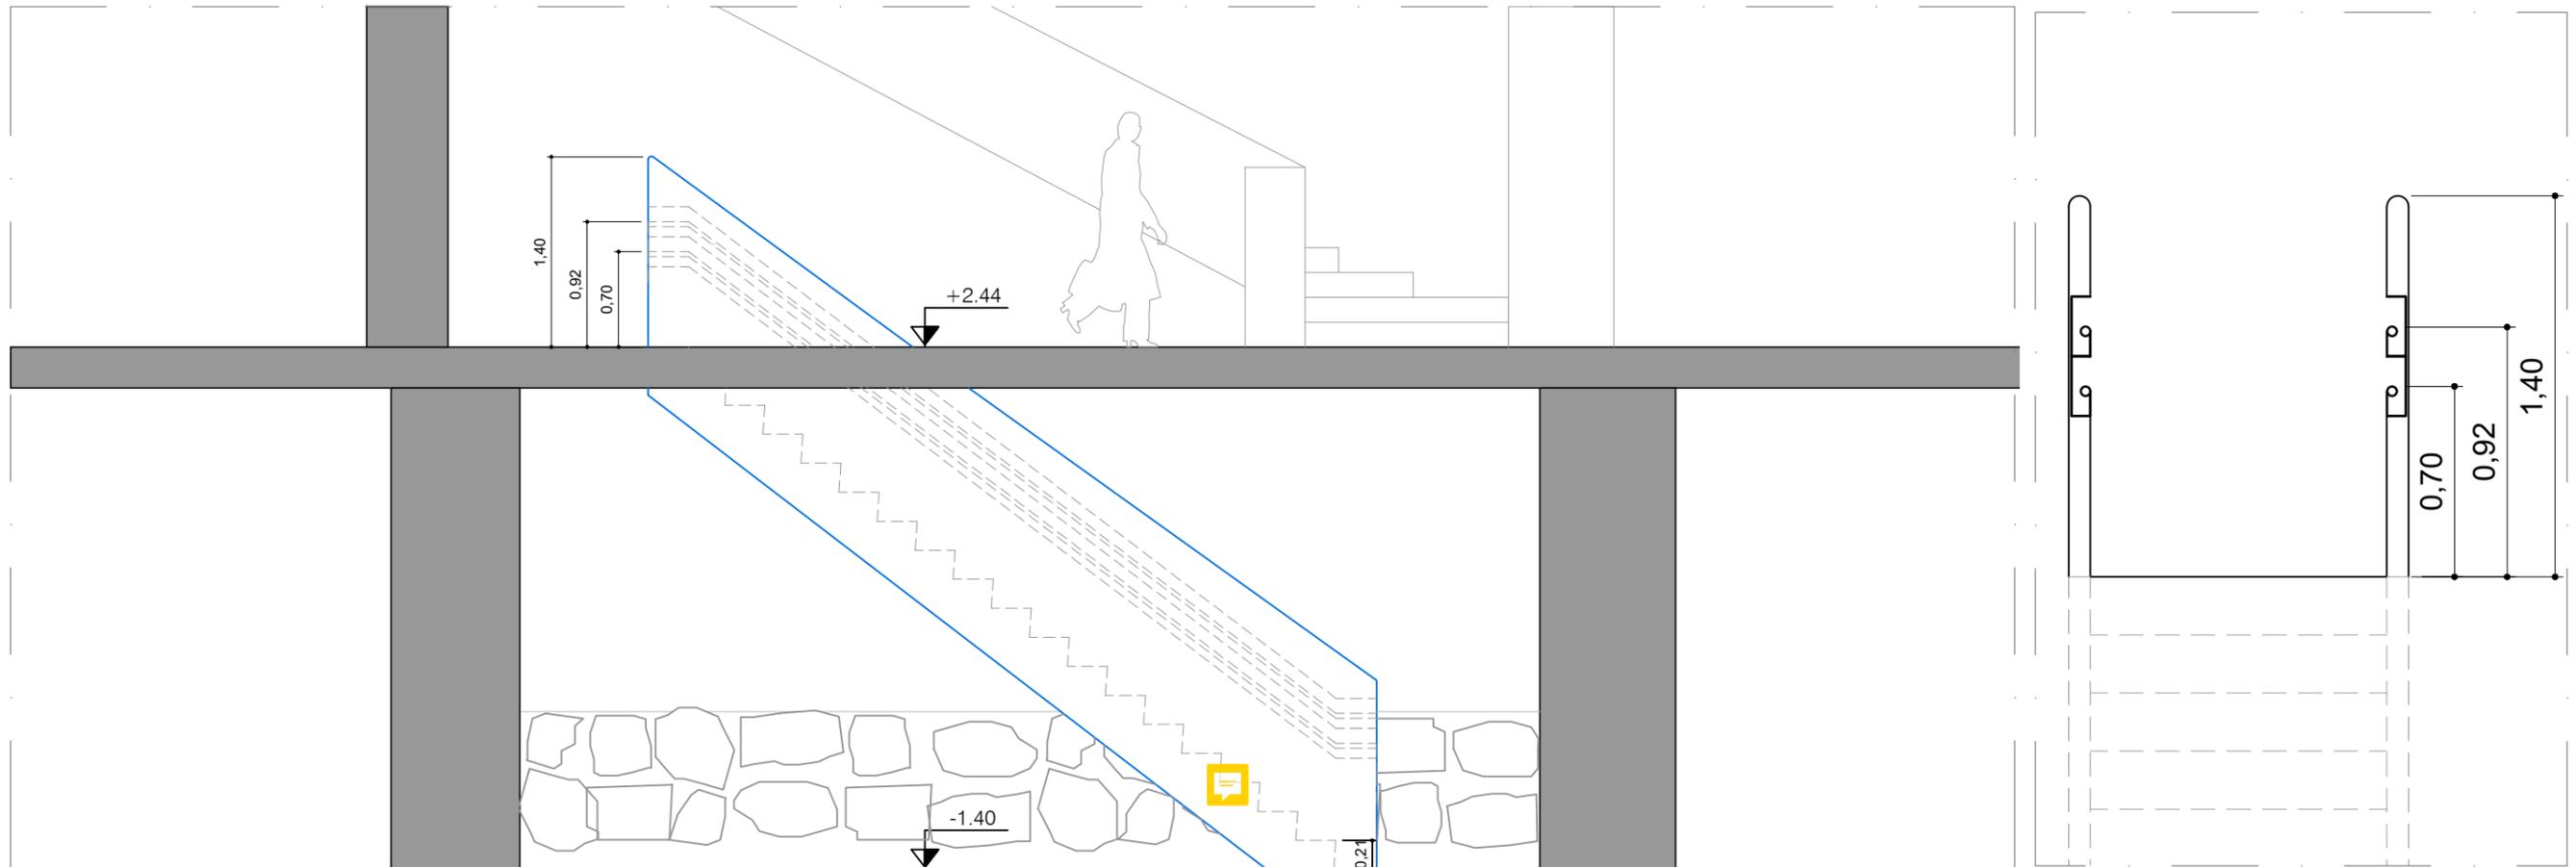

5 VISTA ESCADA BAR DOS ARCOS
TÉRREO E 1º PAVIMENTO (17h=3,84)
ESC 1:50

B CORTE ESCADA BAR DOS ARCOS
TÉRREO E 1º PAVIMENTO (17h=3,84)
ESC 1:25

NOTA: DEVIDO A LIMITAÇÃO DE ESPAÇO A ESCADA NÃO SE ADEQUARÁ A NBR 9050:2020 E DEMAIS NORMAS EM RELAÇÃO À LARGURA DA MESMA, BEM COMO, À DIMENSÃO DOS ESPELHOS E À NECESSIDADE DE INSTALAÇÃO DE PATAMAR INTERMEDIÁRIO.



PERSPECTIVA 3D DA NOVA PROPOSTA PARA ESCADA DE ACESSO AO BAR DOS ARCOS

LEGENDA

□ A CONSTRUIR

ITEM 19_FL08/08

	COMPLEXO THEATRO MUNICIPAL DE SÃO PAULO		REVISÃO: 02
	ASSUNTO: TMSP - PROJETO DE ACESSIBILIDADE	BLOCO: 02	ESCALA: 1:50
	LOCAL: PLATAFORMA ELEVATÓRIA - BAR DOS ARCOS	DATA: 11/08/2022	FOLHA:
	EQUIPE: TMSP COORDENAÇÃO: TMSP DESENHO: CAROLINE EGGERLING	CREDENCIADO: M GOES AD COORDENAÇÃO: PEDRO MENDES DA ROCHA	08 08
OBSERVAÇÕES: PROJETO LEGAL			