




FACHADA LATERAL DIREITA
ESC. 1:250



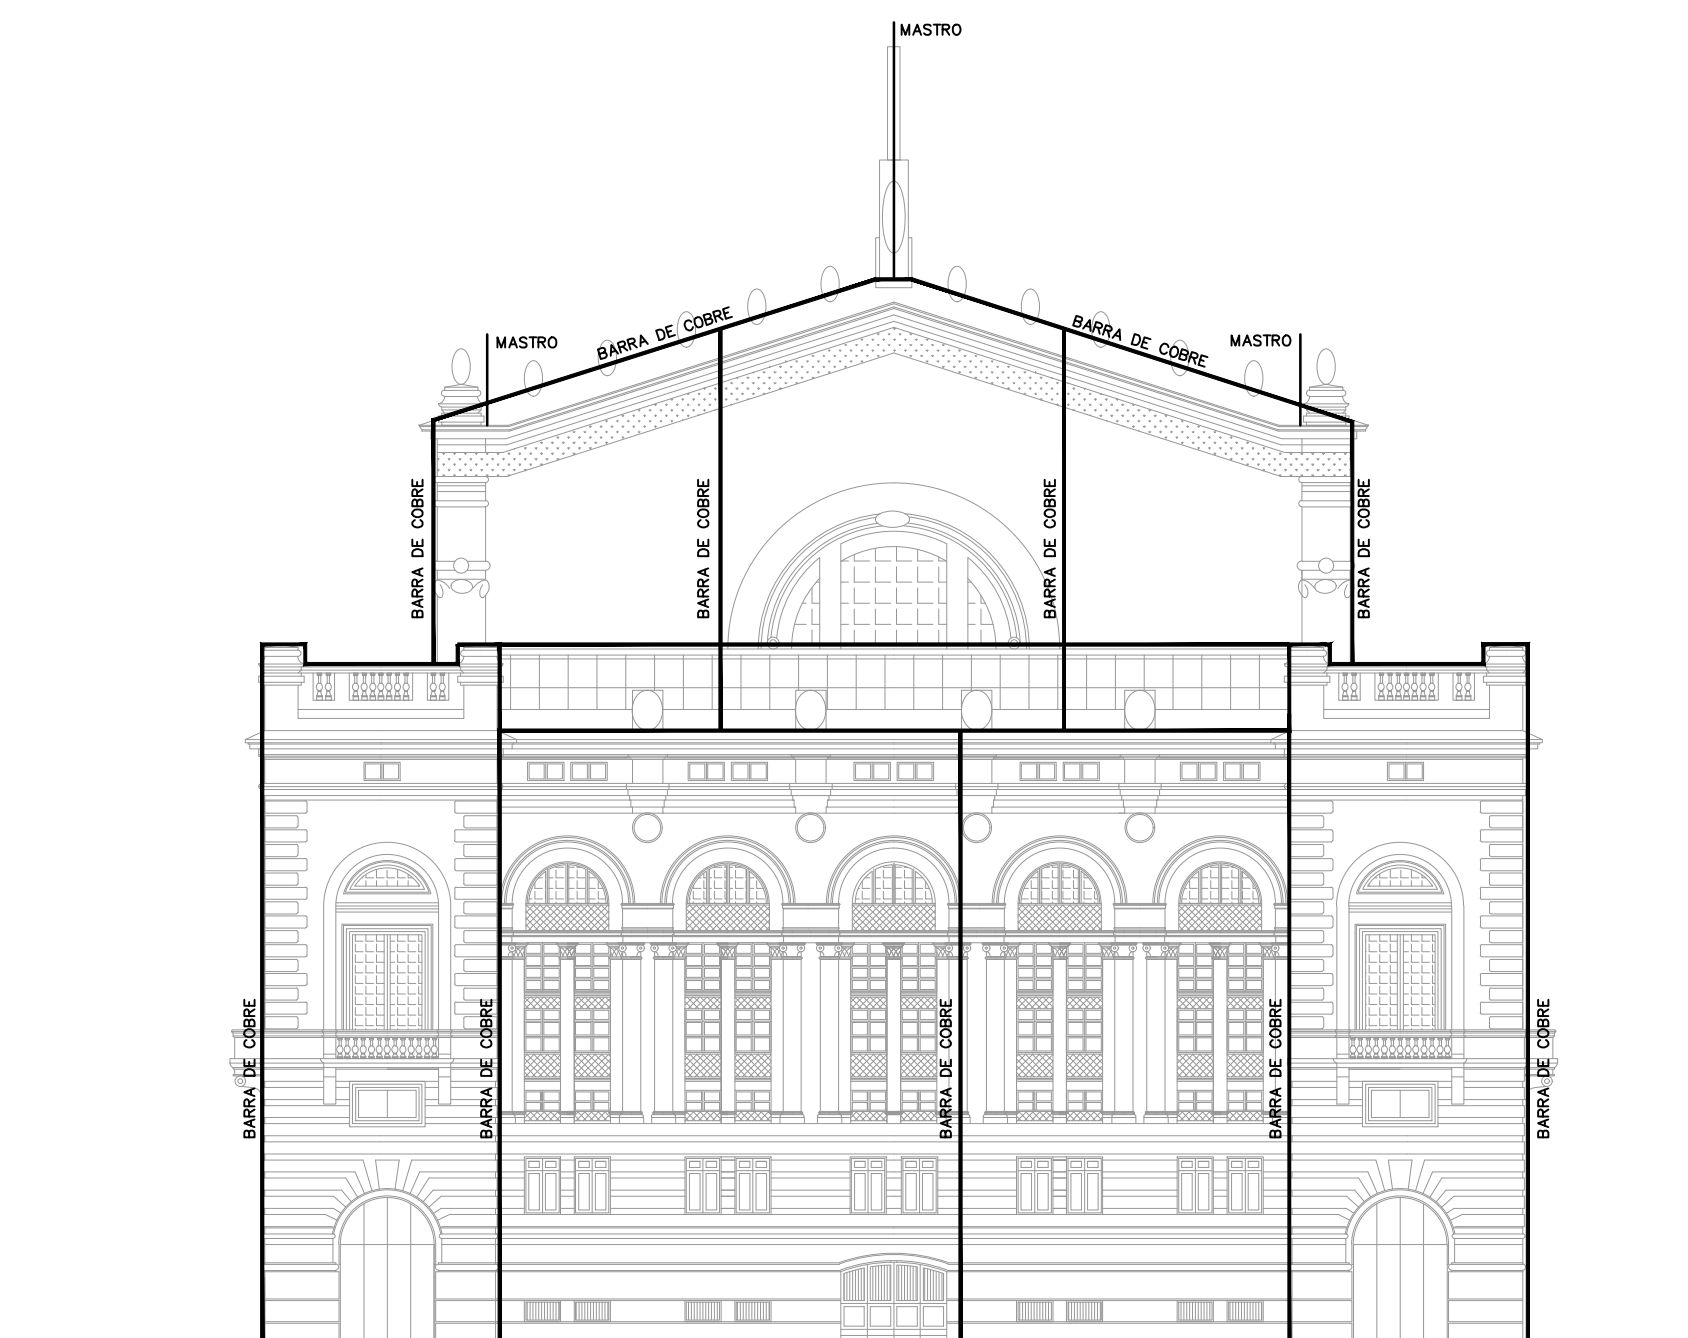


FACHADA TRASEIRA
ESC. 1:250

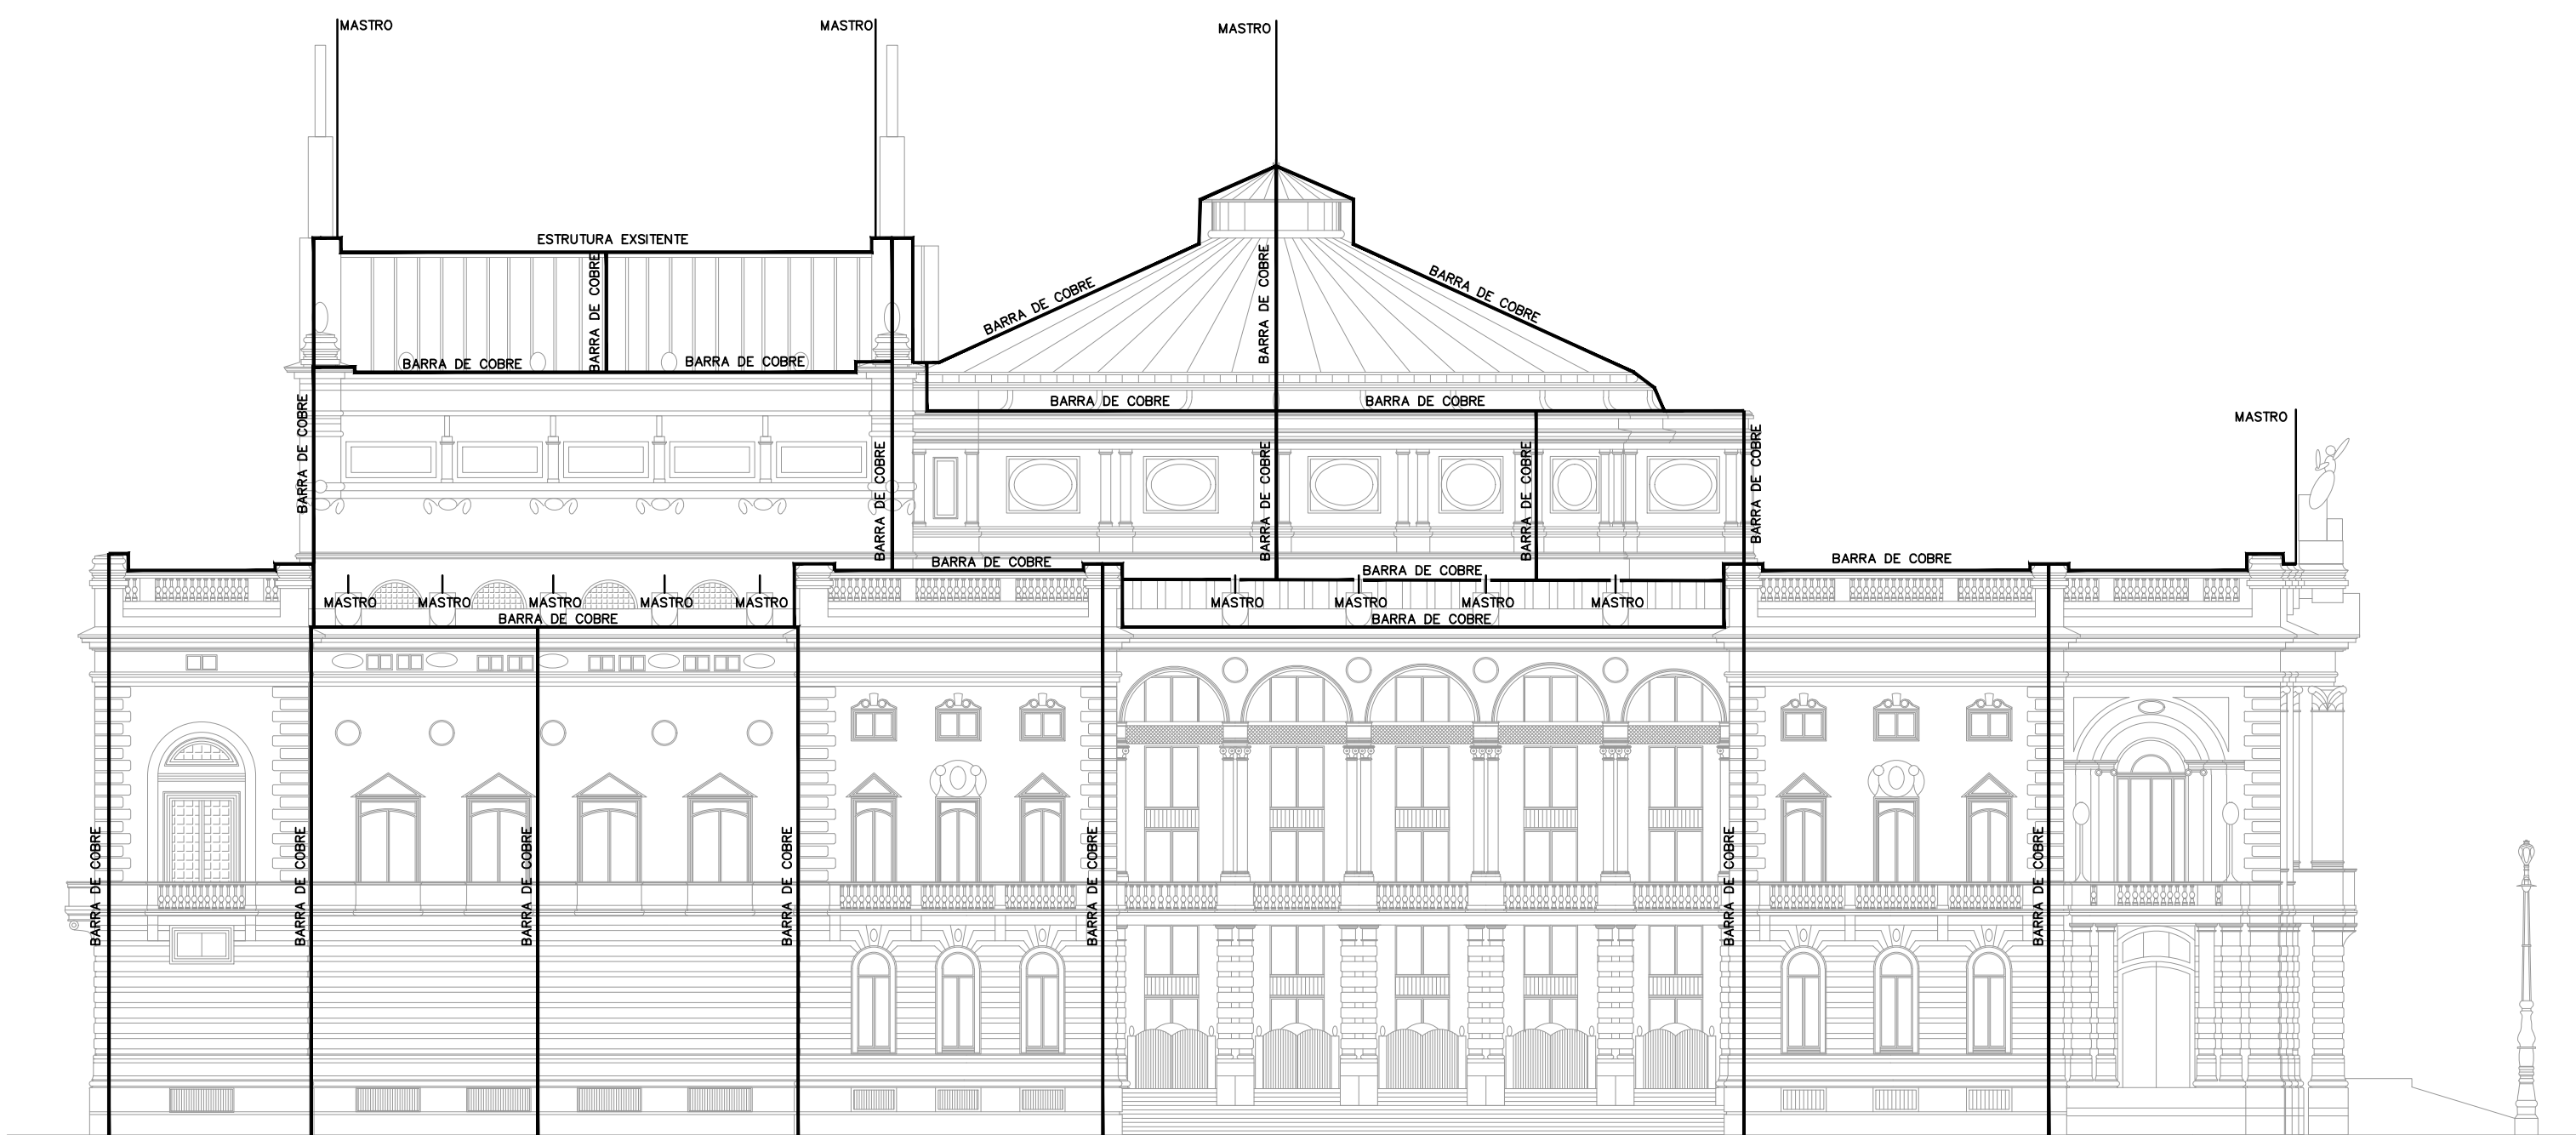

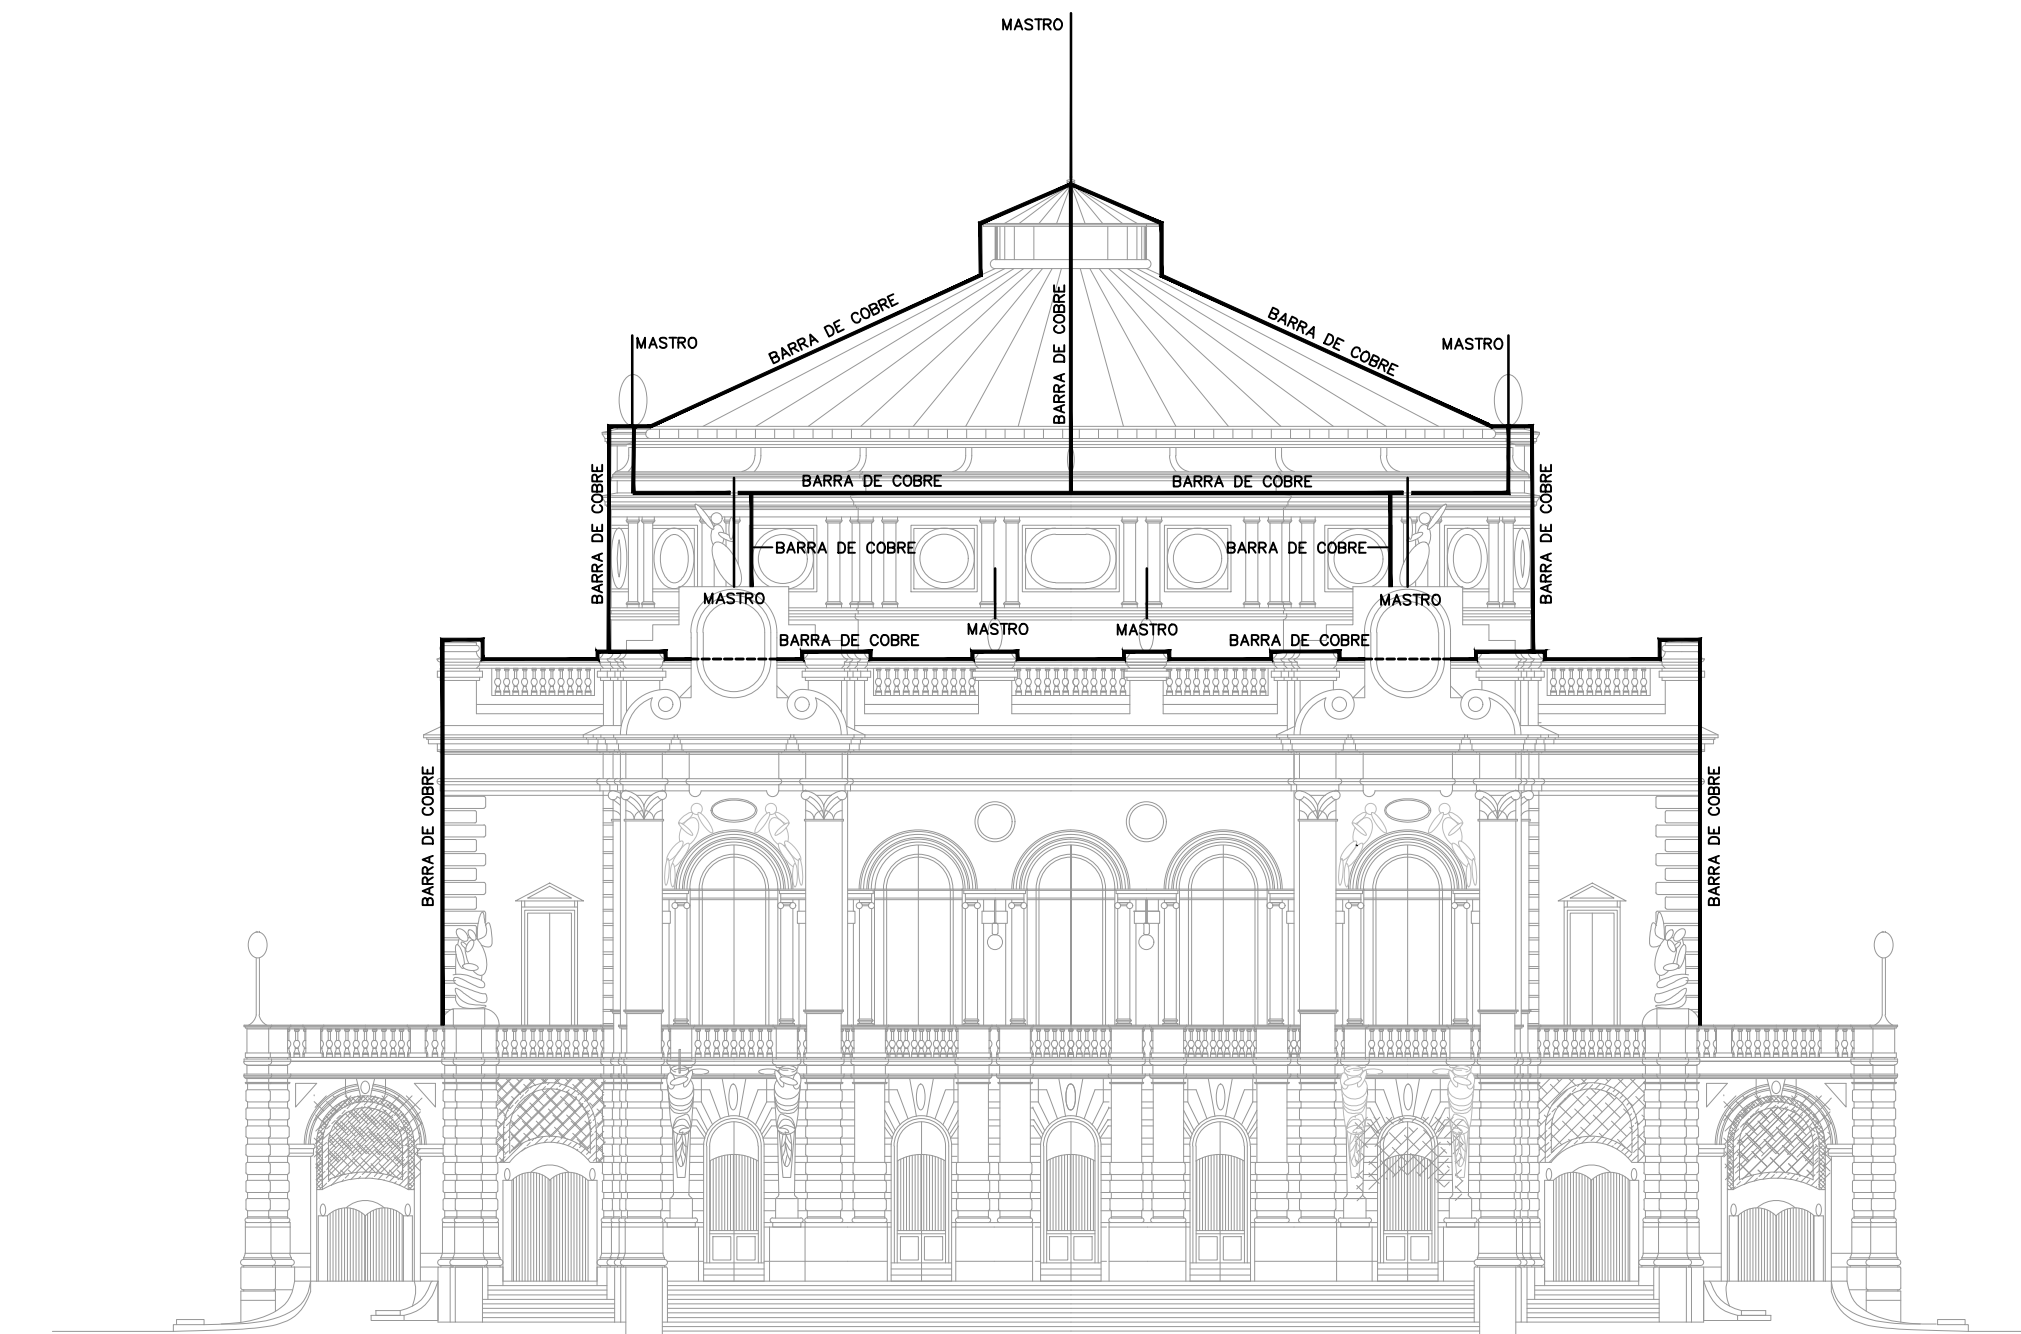FACHADA LATERAL ESQUERDA
ESC. 1:250



FACHADA FRONTAL
ESC. 1:250

 PREFEITURA DA CIDADE DE SÃO PAULO Secretaria Municipal de Cultura			
			
2	09/08/21	P.D.A.	REVISÃO GERAL
1	08/08/19	P.D.A.	PROJETO EXECUTIVO
REV.	DATA	RESP.	DISCRIMINAÇÃO
			
pdaprile consultoria e projetos ltda. Rua do Arraial, 209, cj. 91C, V. Mariana, São Paulo, SP, 04122-030 Fone: (011) 5068.2310/98184.4375, e-mail: pdaprile@pdaprile.com.br			
CLIENTE: SUSTENIDOS – ORG. SOCIAL DE CULTURA			
OBRA: THEATRO MUNICIPAL DE SÃO PAULO			
LOCAL: PRAÇA RAMOS DE AZEVEDO, s/nº, SÃO PAULO, SP			
ASSUNTO: PROTEÇÃO DE DESCARGAS ATMOSFÉRICAS FACHADAS ESQUEMÁTICAS			
DISCIPLINA:	PROJETO Nº:	ARQUIVO:	
ELÉTRICA	18.707	18707-PDA-EXE	
RESP. TECN.	ESCALA:	FOLHA Nº	REV.
P.D.A.	1:250		
DESENHO:	DATA:	P-04/04	2
D.A.	AGO/19		