


REVISÃO	DESCRIÇÃO	DATA
00	EMISSÃO INICIAL PROJETO LEGAL	20/06/2022
01	REVISÃO	19/07/2022
02	REVISÃO	21/07/2022

RESPONSÁVEL TÉCNICO  
 PEDRO MENDES DA ROCHA  
 A26111-4

ESCOPO DESCRITIVO DETALHADO  
 PROJETO DE ACESSIBILIDADE TMSP BLOCO 02

  	COMPLEXO THEATRO MUNICIPAL DE SÃO PAULO		REVISÃO: 02	
	ASSUNTO: TMSP - PROJETO DE ACESSIBILIDADE 2022 BLOCO: 02		ESCALA: INDICADA	
	LOCAL: THEATRO MUNICIPAL DE SÃO PAULO	ENDEREÇO: PRAÇA RÂMOS DE AZEVEDO S/N	DATA: 21/07/2022	FOLHA:
	EQUIPE: TMSP ISABELLE ZANONI E JOÃO MOURA	COORDENAÇÃO: LUCIANA MORAES	CREDENCIADO: MGOES AD COORDENAÇÃO: PEDRO MENDES DA ROCHA	00   28

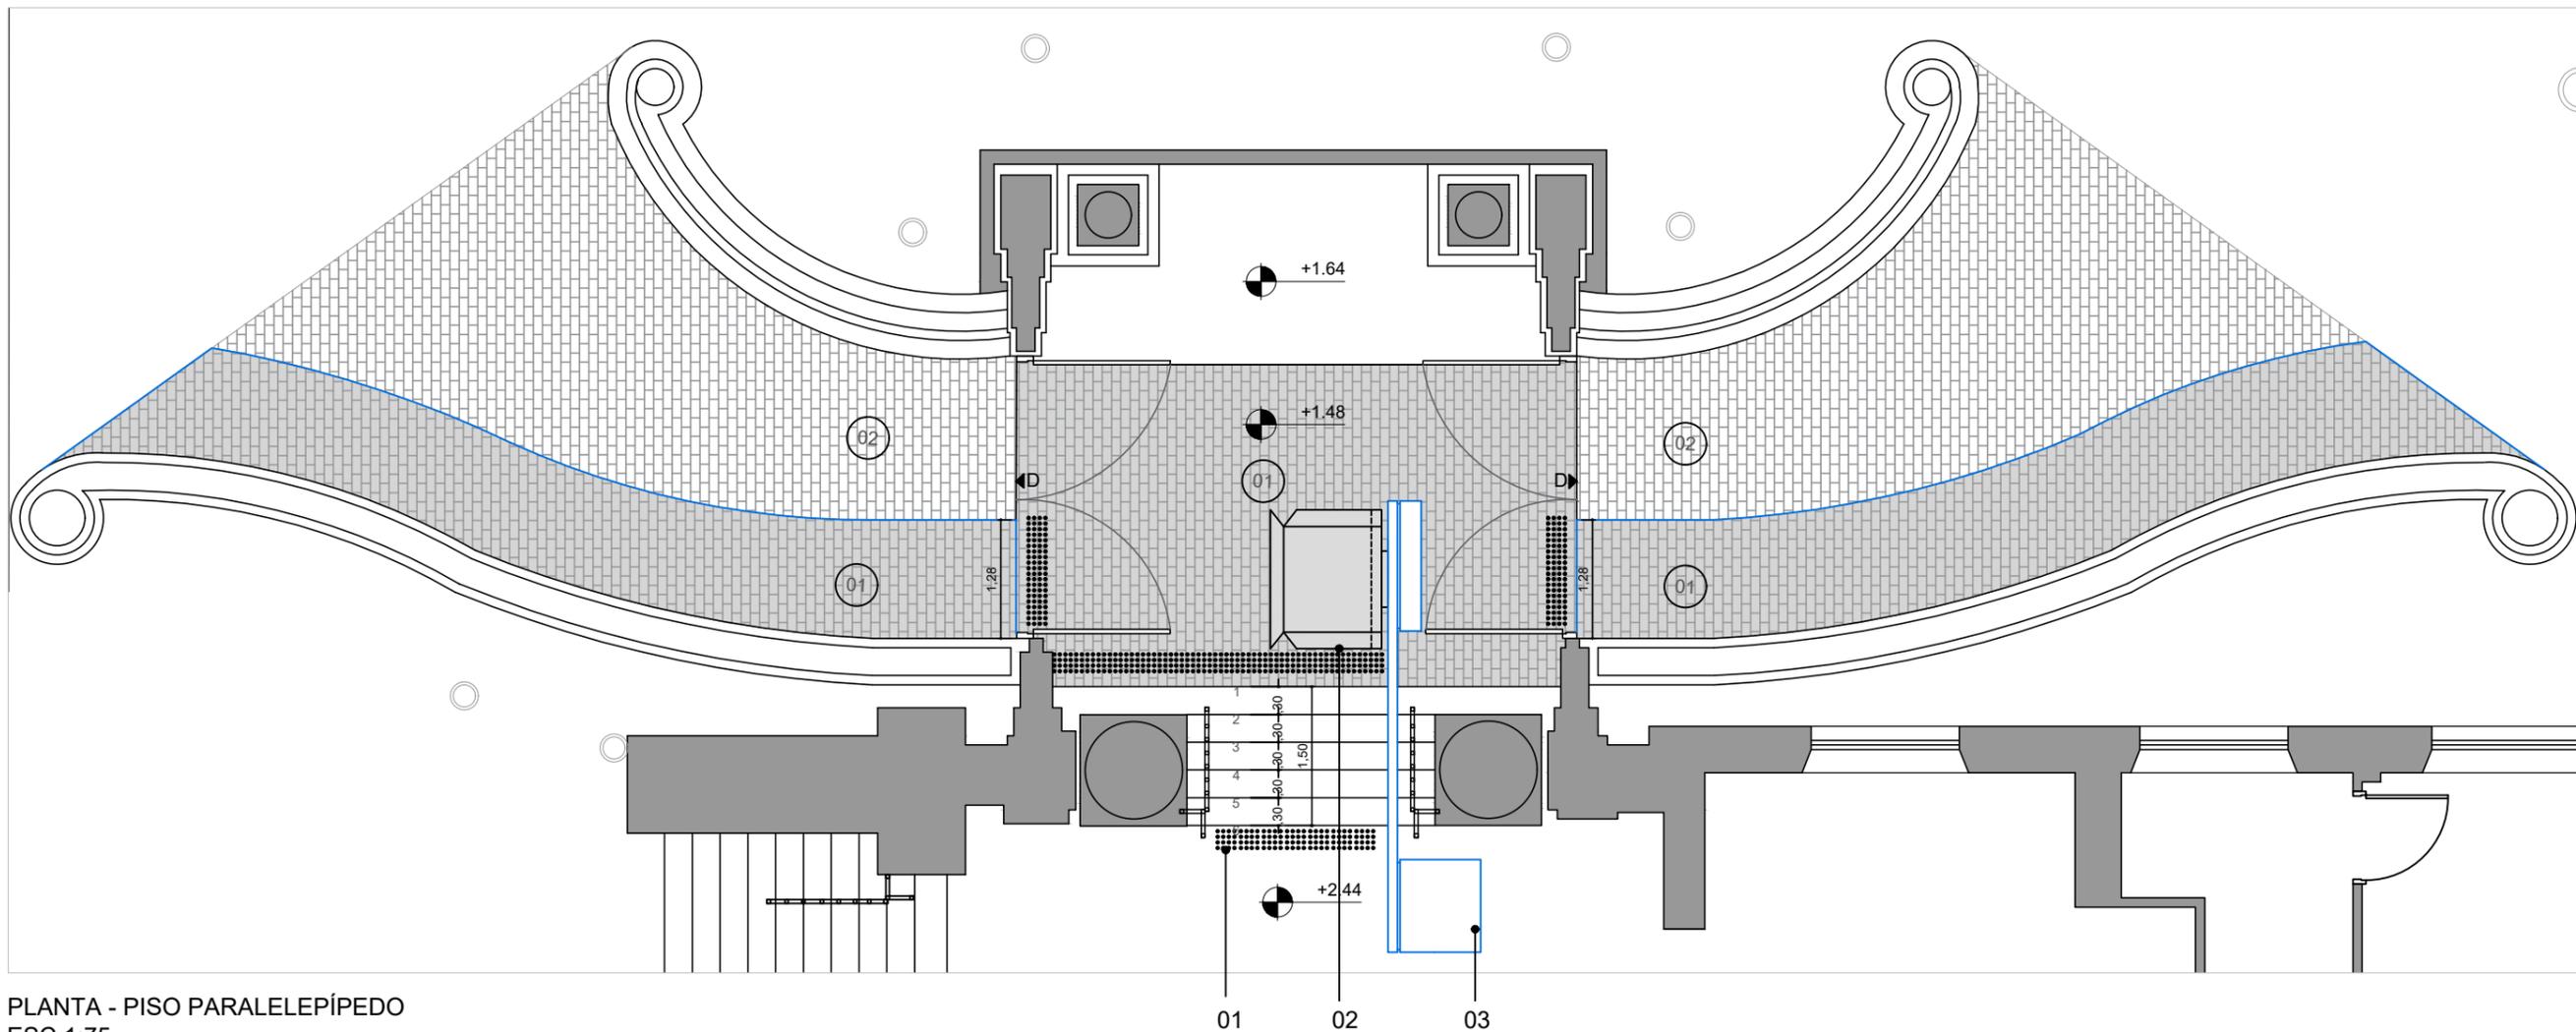

PLANTA - PISO PARALELEPÍPEDO  
ESC 1:75



IMAGEM DE REFERÊNCIA DO PISO PROPOSTO



- 01 - PISO PODOTÁTIL
- 02 - PLATAFORMA ELEVATÓRIA INCLINADA
- 03 - CONTRAPESO DA PLATAFORMA ELEVATÓRIA INCLINADA
- ① - FAIXA DE PISO DE PARALELEPÍPEDO SERRADO E CALAFATE DAS FRESTAS COM ARGAMASSA
- ② - PISO PARALELEPÍPEDO ORIGINAL

LEGENDA

- A DEMOLIR
- A CONSTRUIR

# ITEM 17\_FL01/01

Projeto Global de Acessibilidade					COMPLEXO THEATRO MUNICIPAL DE SÃO PAULO		REVISÃO: 02
ITEM	PAVIMENTO	ESCOPO DETALHADO COM APROVAÇÃO PRELIMINAR CPA	QUANTIDADE	COMPLEXIDADE	BLOCO	ASSUNTO:	ESCALA:
17	TÉRREO	PISO PARALELEPÍPEDO PORTARIA BILHETERIA	01	CIVIL 2	02	TMSP - PROJETO DE ACESSIBILIDADE	1:25
		EXECUÇÃO DE FAIXA DE PARALELEPÍPEDO ORIGINAL RETIRADO, SERRADO PARA GERAR SUPERFÍCIE UNIFORME E ANTI-DERRAPANTE REINSTALADO COM NÍVEL ACABADO PERFEITAMENTE NIVELADO COM OS REMANESCENTES, CALAFATE DAS FRESTAS COM ARGAMASSA DE ASSENTAMENTO GARANTINDO UM LEITO UNIFORME E ADEQUADO PARA TRÁFEGO DE CADEIRAS DE RODAS.				BLOCO: 02	DATA: 19/07/2022
						LOCAL: PISO PARALELEPÍPEDO - PORTARIA BILHETERIA	FOLHA:
						EQUIPE: TMSP COORDENAÇÃO: TMSP	12   28
						DESENHO: OTÁVIO IANELLI	
						COORDENAÇÃO: PEDRO MENDES DA ROCHA	

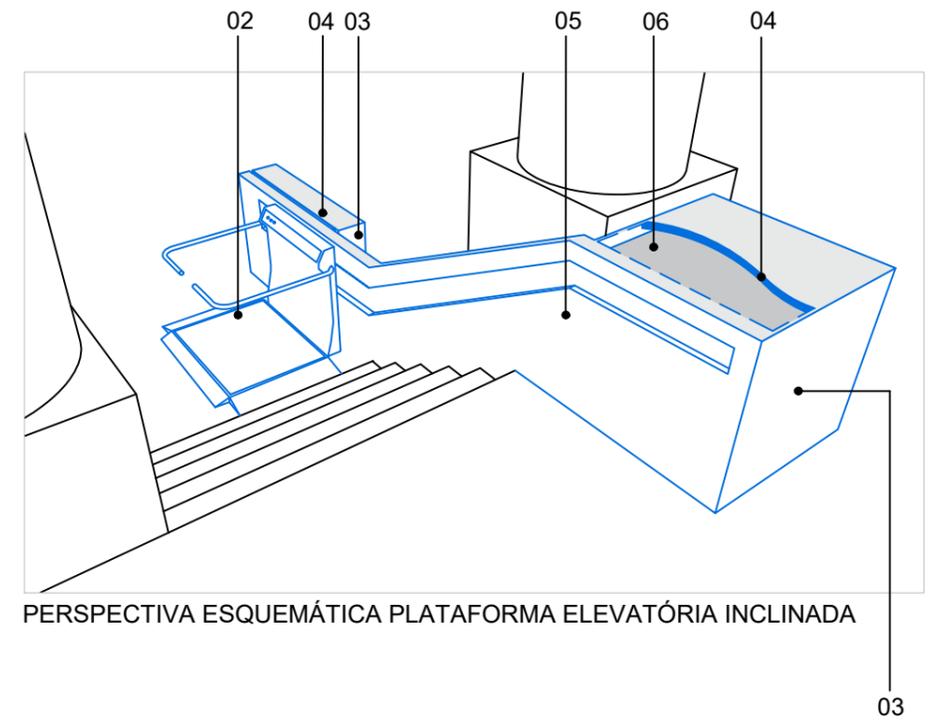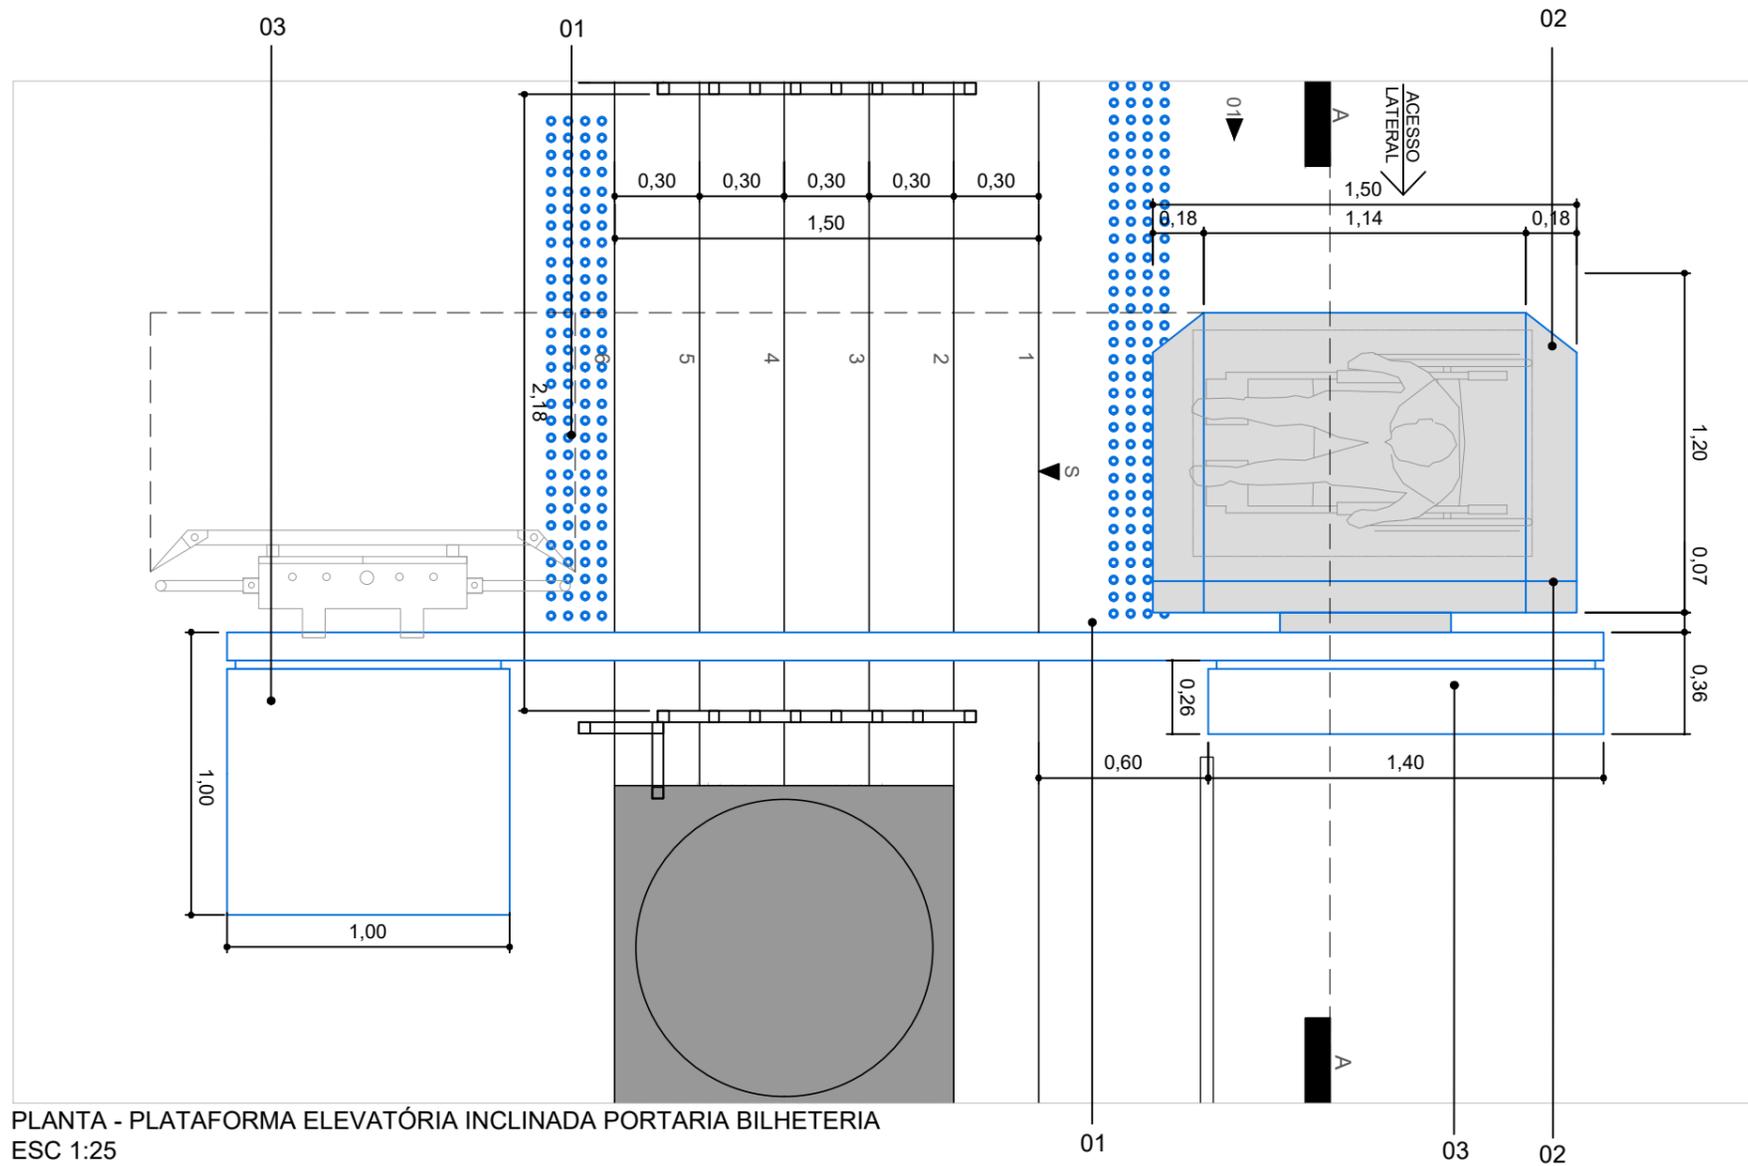

PLANTA - PLATAFORMA ELEVATÓRIA INCLINADA PORTARIA BILHETERIA  
ESC 1:25



- 01 - PISO PODOTÁTIL
- 03 - CONTRAPESO DA PLATAFORMA ELEVATÓRIA. PREENCHIMENTO EM CONCRETO
- 04 - TAMPA EM GRANITO CINZA ABSOLUTO LEVIGADO
- 05 - GUARDA CORPO EM CHAPA METÁLICA 20mm PINTADO COR CINZA CHUMBO

LEGENDA

- A DEMOLIR
- A CONSTRUIR

# ITEM 18\_FL01/02

Projeto Global de Acessibilidade					COMPLEXO THEATRO MUNICIPAL DE SÃO PAULO			REVISÃO: 02
ITEM	PAVIMENTO	ESCOPO DETALHADO COM APROVAÇÃO PRELIMINAR CPA	QUANTIDADE	COMPLEXIDADE	BLOCO	ASSUNTO:	ESCALA:	
18	TÉRREO	PLATAFORMA ELEVATÓRIA INCLINADA PORTARIA BILHETERIA	01	EQUIPAMENTO	02	TMSP - PROJETO DE ACESSIBILIDADE	1:25	
		INSTALAÇÃO DE PLATAFORMA ELEVATÓRIA INCLINADA SOBRE ESCADA EXISTENTE DA BILHETERIA				BLOCO: 02	DATA: 19/07/2022	FOLHA:
						LOCAL: PLATAFORMA ELEVATÓRIA INCLINADA - PORTARIA BILHETERIA		
						EQUIPE: TMSP COORDENAÇÃO: TMSP	CREDENCIADO: M GOES AD	OBSERVAÇÕES: PROJETO LEGAL
						DESENHO: OTÁVIO IANELLI	COORDENAÇÃO: PEDRO MENDES DA ROCHA	

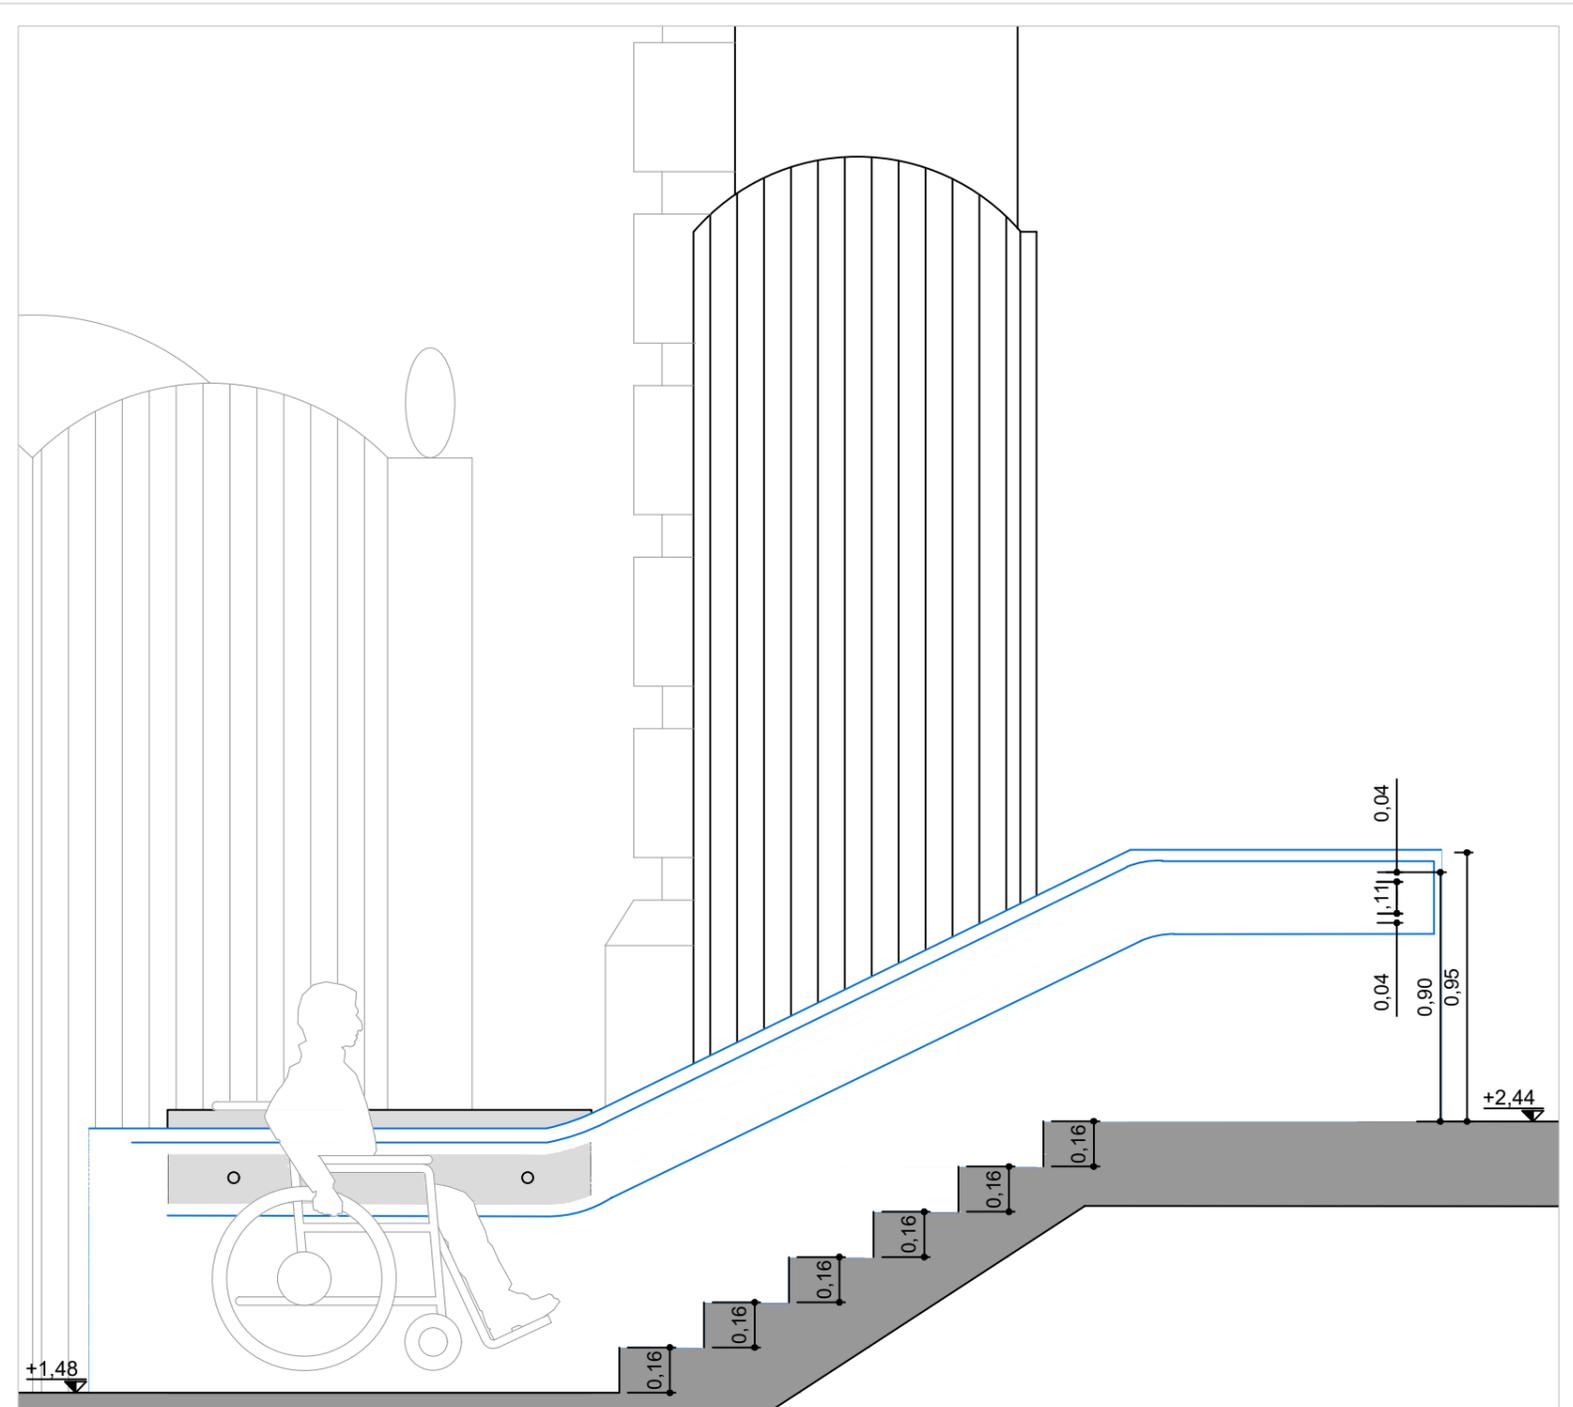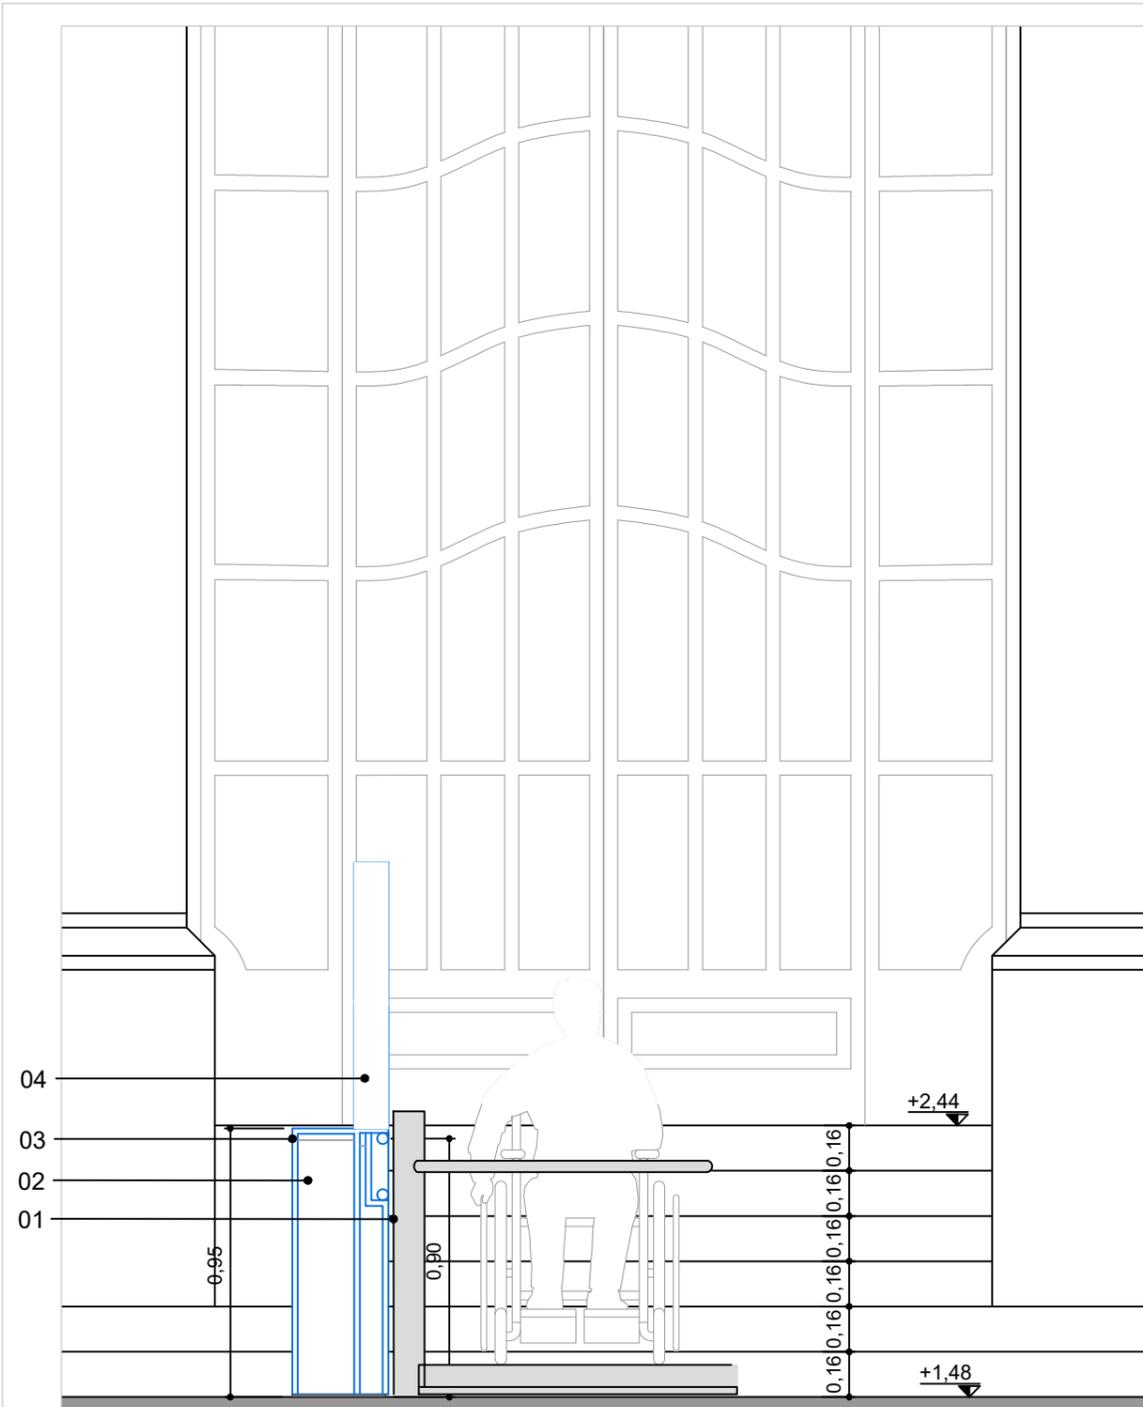

CORTE AA - PLATAFORMA ELEVATÓRIA INCLINADA PORTARIA BILHETERIA  
ESC 1:25

VISTA 01 - PLATAFORMA ELEVATÓRIA INCLINADA

- 01 - PLATAFORMA ELEVATÓRIA
- 02 - PREENCHIMENTO EM CONCRETO
- 03 - GUARDA CORPO METÁLICO 20mm
- 04 - TAMPA EM GRANITO CINZA ABSOLUTO LEVIGADO

LEGENDA

- A DEMOLIR
- A CONSTRUIR

# ITEM 18\_FL01/02

Projeto Global de Acessibilidade					COMPLEXO THEATRO MUNICIPAL DE SÃO PAULO			REVISÃO: 02
ITEM	PAVIMENTO	ESCOPO DETALHADO COM APROVAÇÃO PRELIMINAR CPA	QUANTIDADE	COMPLEXIDADE	BLOCO			
18	TÉRREO	PLATAFORMA ELEVATÓRIA INCLINADA PORTARIA BILHETERIA INSTALAÇÃO DE PLATAFORMA ELEVATÓRIA INCLINADA SOBRE ESCADA EXISTENTE DA BILHETERIA	01	EQUIPAMENTO	02			
						ASSUNTO: TMSP - PROJETO DE ACESSIBILIDADE BLOCO: 02 LOCAL: PLATAFORMA ELEVATÓRIA INCLINADA - PORTARIA BILHETERIA EQUIPE: TMSP COORDENAÇÃO: TMSP CREDENCIADO: M GOES AD DESENHO: OTÁVIO IANELLI COORDENAÇÃO: PEDRO MENDES DA ROCHA	ESCALA: 1:25 DATA: 19/07/2022	FOLHA: 14   28

