REVISÃO	DESCRIÇÃO	DATA
00	EMISSÃO INICIAL PROJETO LEGAL	20/06/2022
01	REVISÃO	19/07/2022
02	REVISÃO	21/07/2022

RESPONSÁVEL TÉCNICO
PEDRO MENDES DA ROCHA
A26111-4

ESCOPO DESCRITIVO DETALHADO
PROJETO DE ACESSIBILIDADE TMSP BLOCO 02

COMPLEXO THEATRO MUNICIPAL

REVISÃO: 02

ASSUNTO: TMSP - PROJETO DE ACESSIBILIDADE 2022
BLOCO: 02
ESCALA: INDICADA

LOCAL: THEATRO MUNICIPAL DE SÃO PAULO
ENDEREÇO: PRAÇA RAMOS DE AZEVEDO S/N
DATA: 21/07/2022
FOLHA: 00 | 28

EQUIPE: TMSP
ISABELLE ZANONI E JOÃO MOURA
COORDENAÇÃO: LUCIANA MORAES
CREDENCIADO: MGOES AD
COORDENAÇÃO: PEDRO MENDES DA ROCHA
OBSERVAÇÕES: OBSERVAÇÕES

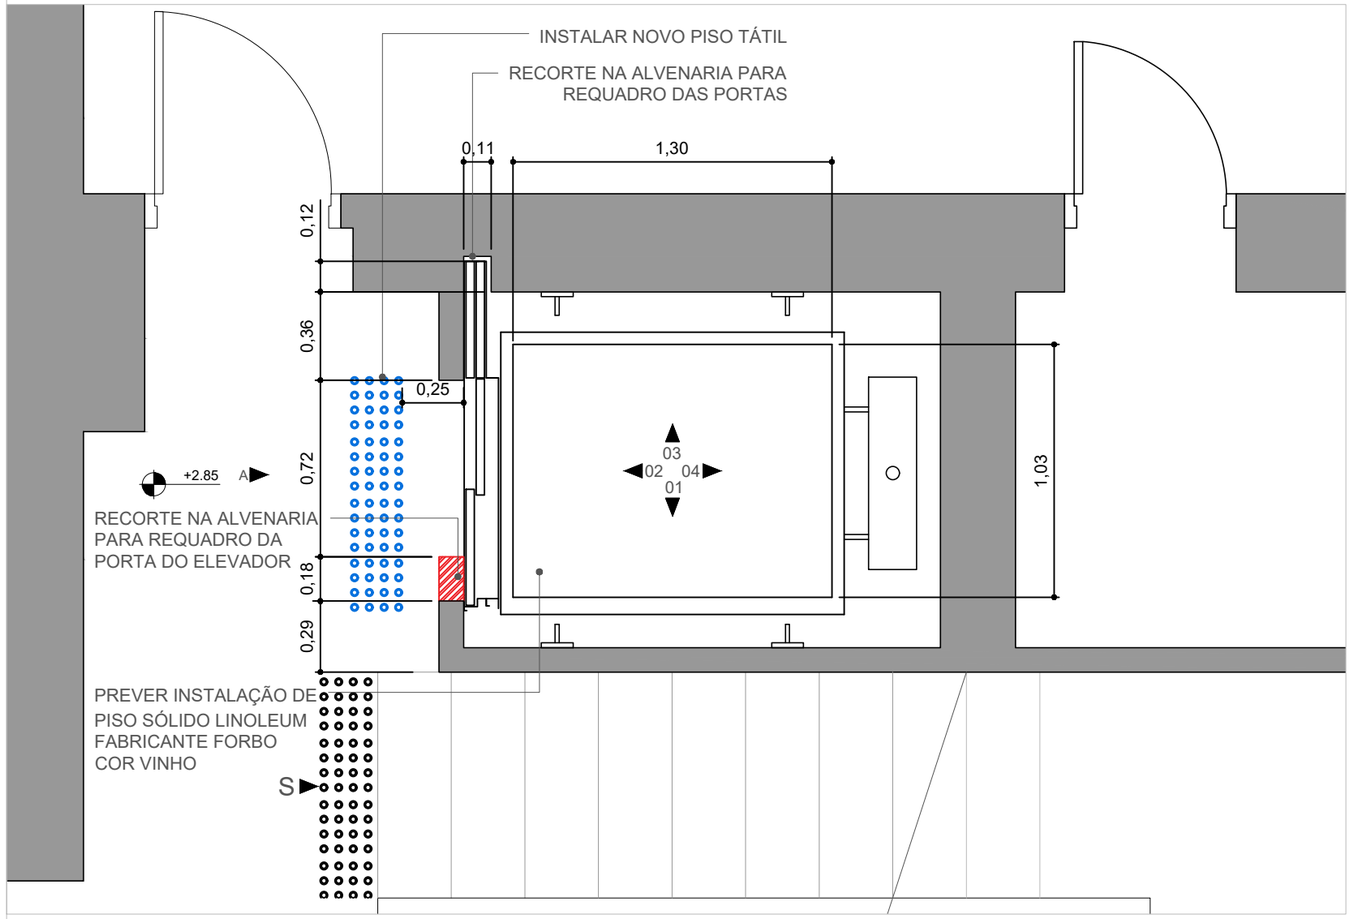

PLANTA - ELEVADOR 1 BASTIDORES (LADO ÍMPAR)
PISO TÉRREO AO 6º PAVIMENTO
ESCALA 1:25

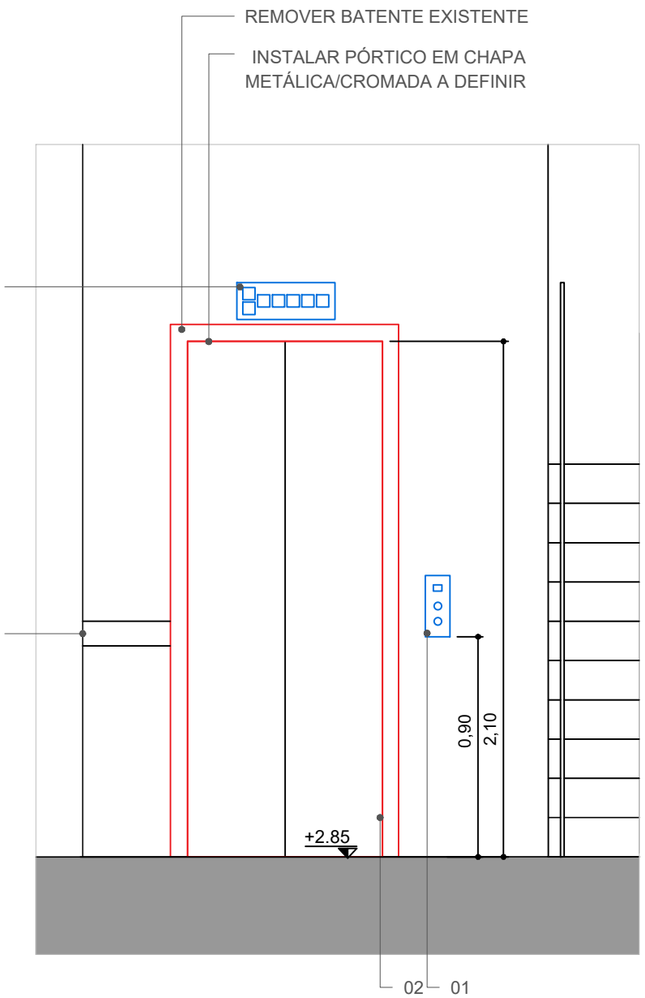

VISTA EXTERNA A - ELEVADOR 1 BASTIDORES
ESCALA 1:25

EQUIPAMENTOS:
DE ACORDO COM A NBR 9050:2020

01 - BOTOEIRA PAVIMENTO ACESSÍVEL
02 - DISPOSITIVO DE SINALIZAÇÃO VISUAL
03 - INDICATIVO DE ANDAR
04 - RODAPÉ METÁLICO
05 - CORRIMÃO METÁLICO
06 - ESPELHO
07 - BOTOEIRA INTERNA

OPÇÕES DE ELEVADORES:

A. THYSSEN KRUPP 1,10X1,35m (PORTA DE 0,80m X 2,10m COM 3 FOLHAS)
CAPACIDADE 600kg

B. ATLAS 1,04X1,35m (PORTA DE 0,80m X 2,10m COM 3 FOLHAS)
CAPACIDADE 600kg

MAPA DE LOCALIZAÇÃO
SEM ESCALA

NOTAS: CONSIDERAR DISPOSITIVOS SONOROS NA PARTE INTERNA DA CABINE QUE PODERÃO SER DESLIGADOS DURANTE PERÍODO DE ESPETÁCULOS

LEGENDA
A DEMOLIR
A CONSTRUIR

ITEM 15_FL01/04

Projeto Global de Acessibilidade

ITEM	PAV	ESCOPO DETALHADO COM APROVAÇÃO PRELIMINAR CPA	QUANTIDADE	COMPLEXIDADE	BLOCO
15	TÉRREO ao 5º	ELEVADOR: Bastidores Modernização (cabine + motor) considerando acessibilidade total para cabine Tipo 1 será mantido o tamanho a cabine existente: 1,03m x 1,30m (avaliar variáveis de cada fornecedor) aumento da largura do vão da porta de acesso para mínimo 0,80m com remoção dos batentes existentes de madeira e adoção de 3 folhas para as portas. Os dispositivos de sinalização sonora serão instalados, porém serão desligados caso haja interferência nos espetáculos	2	EQUIPAMENTO	2

COMPLEXO THEATRO MUNICIPAL

REALIZAÇÃO #SUSTENIDOS ORGANIZAÇÃO SOCIAL DE CULTURA

mgoes arquitetura design

COMPLEXO THEATRO MUNICIPAL DE SÃO PAULO — REVISÃO: 02

ASSUNTO: TMSP - PROJETO DE ACESSIBILIDADE — BLOCO: 02

ESCALA: 1:25

LOCAL: ELEVADOR 1 BASTIDORES (LADO ÍMPAR)

DATA: 21/07/2022

FOLHA: 01 | 28

EQUIPE: TMSP — COORDENAÇÃO: TMSP
DESENHO: CAROLINE EGGERLING

CREDENCIADO: M GOES AD
COORDENAÇÃO: PEDRO MENDES DA ROCHA

OBSERVAÇÕES: PROJETO LEGAL

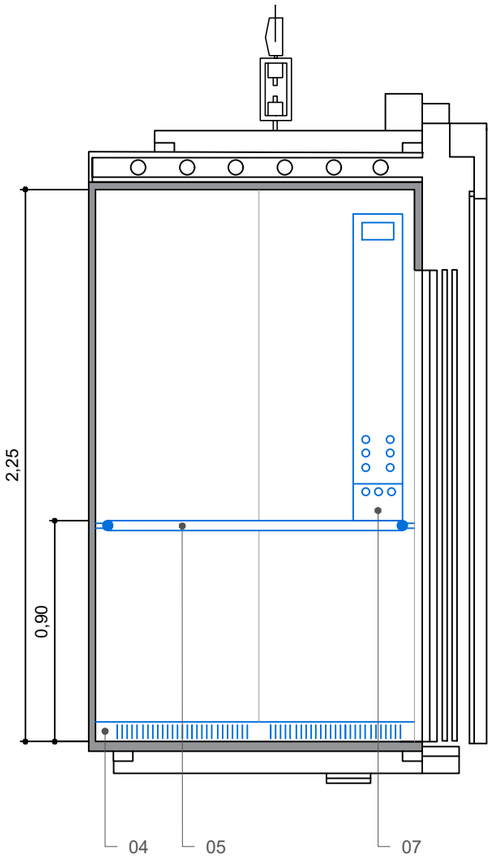

VISTA 01 - ELEVADOR 1 BASTIDORES
ESCALA 1:25

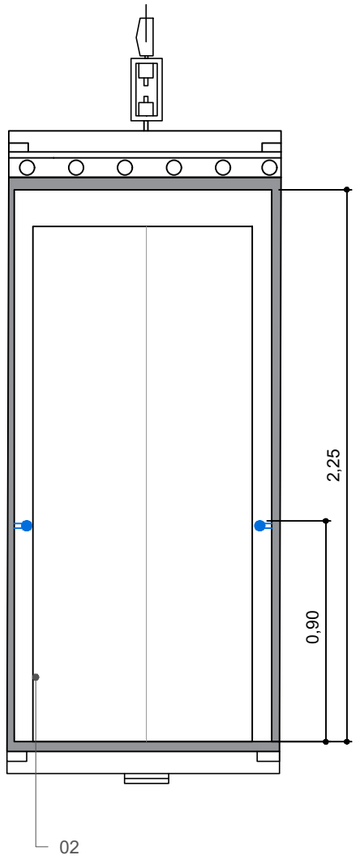

VISTA 02 - ELEVADOR 1 BASTIDORES
ESCALA 1:25

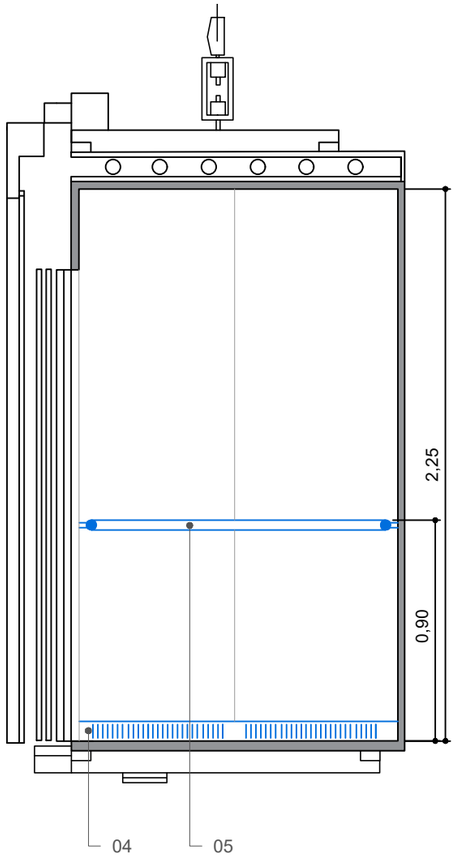

VISTA 03 - ELEVADOR 1 BASTIDORES
ESCALA 1:25

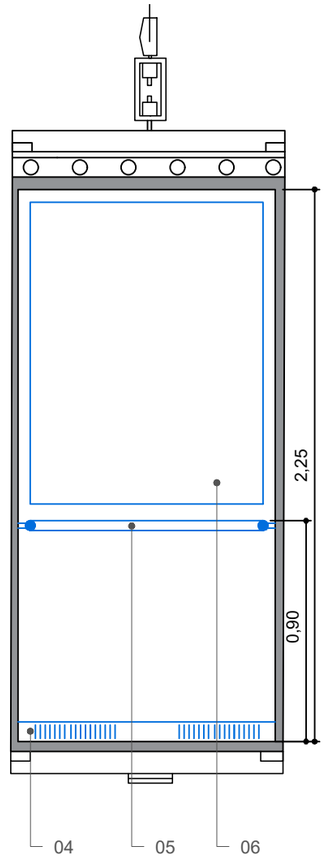

VISTA 04 - ELEVADOR 1 BASTIDORES
ESCALA 1:25

EQUIPAMENTOS:
DE ACORDO COM A NBR 9050:2020

01 - BOTOEIRA PAVIMENTO ACESSÍVEL
02 - DISPOSITIVO DE SINALIZAÇÃO VISUAL
03 - INDICATIVO DE ANDAR
04 - RODAPÉ METÁLICO
05 - CORRIMÃO METÁLICO
06 - ESPELHO
07 - BOTOEIRA INTERNA

OPÇÕES DE ELEVADORES:

A. THYSSEN KRUPP 1,10X1,35m (PORTA DE 0,80m X 2,10m COM 3 FOLHAS)
CAPACIDADE 600kg

B. ATLAS 1,04X1,35m (PORTA DE 0,80m X 2,10m COM 3 FOLHAS)
CAPACIDADE 600kg

MAPA DE LOCALIZAÇÃO
SEM ESCALA

NOTAS: CONSIDERAR DISPOSITIVOS SONOROS NA PARTE INTERNA DA CABINE QUE PODERÃO SER DESLIGADOS DURANTE PERÍODO DE ESPETÁCULOS

LEGENDA
A DEMOLIR
A CONSTRUIR

ITEM 15_FL02/04

Projeto Global de Acessibilidade

ITEM	PAV	ESCOPO DETALHADO COM APROVAÇÃO PRELIMINAR CPA	QUANTIDADE	COMPLEXIDADE	BLOCO
15	TÉRREO ao 5º	ELEVADOR: Bastidores Modernização (cabine + motor) considerando acessibilidade total para cabine Tipo 1 será mantido o tamanho a cabine existente: 1,03m x 1,30m (avaliar variáveis de cada fornecedor) aumento da largura do vão da porta de acesso para mínimo 0,80m com remoção dos batentes existentes de madeira e adoção de 3 folhas para as portas. Os dispositivos de sinalização sonora serão instalados, porém serão desligados caso haja interferência nos espetáculos	2	EQUIPAMENTO	2

COMPLEXO THEATRO MUNICIPAL
REALIZAÇÃO #SUSTENIDOS ORGANIZAÇÃO SOCIAL DE CULTURA
mgoes arquitetura + design

COMPLEXO THEATRO MUNICIPAL DE SÃO PAULO — REVISÃO: 02

ASSUNTO: TMSP - PROJETO DE ACESSIBILIDADE — BLOCO: 02
ESCALA: 1:25
LOCAL: ELEVADOR 1 BASTIDORES (LADO ÍMPAR)
DATA: 19/07/2022
FOLHA: 02 | 32

EQUIPE: TMSP — COORDENAÇÃO: TMSP
DESENHO: CAROLINE EGGERLING
CREDENCIADO: M GOES AD
COORDENAÇÃO: PEDRO MENDES DA ROCHA
OBSERVAÇÕES: PROJETO LEGAL

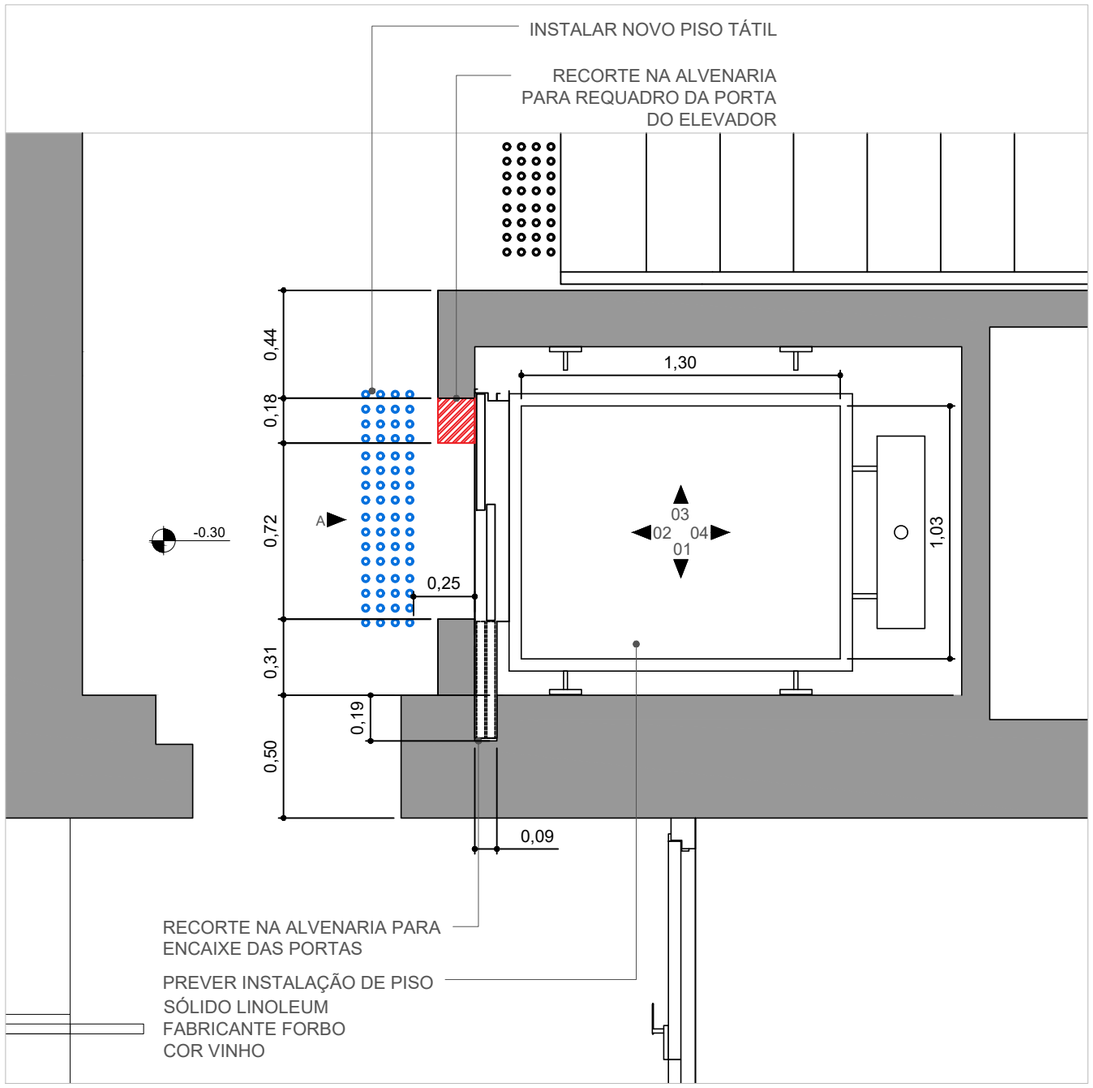

PLANTA - ELEVADOR 2 BASTIDORES (LADO PAR)
PISO TÉRREO AO 6º PAVIMENTO
ESCALA 1:25

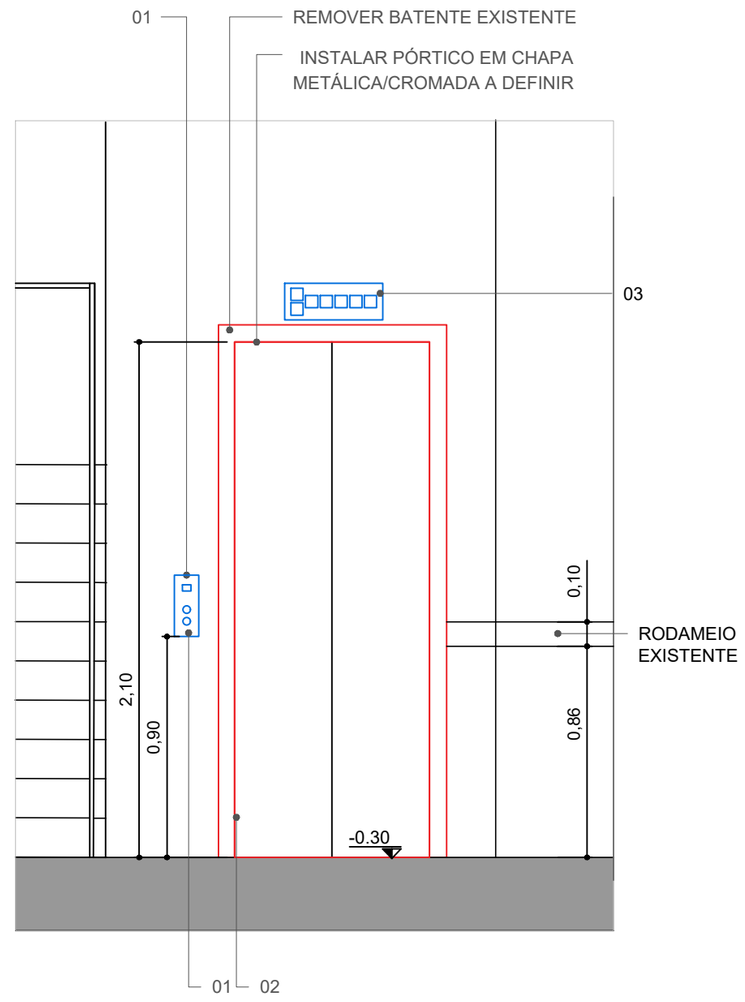

VISTA EXTERNA A - ELEVADOR 2 BASTIDORES (LADO PAR)
ESCALA 1:25

EQUIPAMENTOS:
DE ACORDO COM A NBR 9050:2020

01 - BOTOEIRA PAVIMENTO ACESSÍVEL
02 - DISPOSITIVO DE SINALIZAÇÃO VISUAL
03 - INDICATIVO DE ANDAR
04 - RODAPÉ METÁLICO
05 - CORRIMÃO METÁLICO
06 - ESPELHO
07 - BOTOEIRA INTERNA

OPÇÕES DE ELEVADORES:

A. THYSSEN KRUPP 1,10X1,40m (PORTA DE 0,80m X 2,10m COM 3 FOLHAS)
CAPACIDADE 600kg

B. ATLAS 1,06X1,35m (PORTA DE 0,72m X 2,10m COM 3 FOLHAS)
CAPACIDADE 600kg

MAPA DE LOCALIZAÇÃO
SEM ESCALA

NOTAS: CONSIDERAR DISPOSITIVOS SONOROS NA PARTE INTERNA DA CABINE QUE PODERÃO SER DESLIGADOS DURANTE PERÍODO DE ESPETÁCULOS

LEGENDA
A DEMOLIR
A CONSTRUIR

ITEM 15_FL03/04

Projeto Global de Acessibilidade

ITEM	PAV	ESCOPO DETALHADO COM APROVAÇÃO PRELIMINAR CPA	QUANTIDADE	COMPLEXIDADE	BLOCO
15	TÉRREO ao 5º	ELEVADOR: Bastidores Modernização (cabine + motor) considerando acessibilidade total para cabine Tipo 1 será mantido o tamanho a cabine existente: 1,03m x 1,30m (avaliar variáveis de cada fornecedor) aumento da largura do vão da porta de acesso para mínimo 0,80m com remoção dos batentes existentes de madeira e adoção de 3 folhas para as portas. Os dispositivos de sinalização sonora serão instalados, porém serão desligados caso haja interferência nos espetáculos	2	EQUIPAMENTO	2

COMPLEXO THEATRO MUNICIPAL DE SÃO PAULO — REVISÃO: 02

ASSUNTO: TMSP - PROJETO DE ACESSIBILIDADE — BLOCO: 02
ESCALA: 1:25
LOCAL: ELEVADOR 2 BASTIDORES (LADO PAR)
DATA: 21/07/2022
FOLHA: 01 | 28
EQUIPE: TMSP — COORDENAÇÃO: TMSP
DESENHO: CAROLINE EGGERLING
CREDENCIADO: M GOES AD
COORDENAÇÃO: PEDRO MENDES DA ROCHA
OBSERVAÇÕES: PROJETO LEGAL

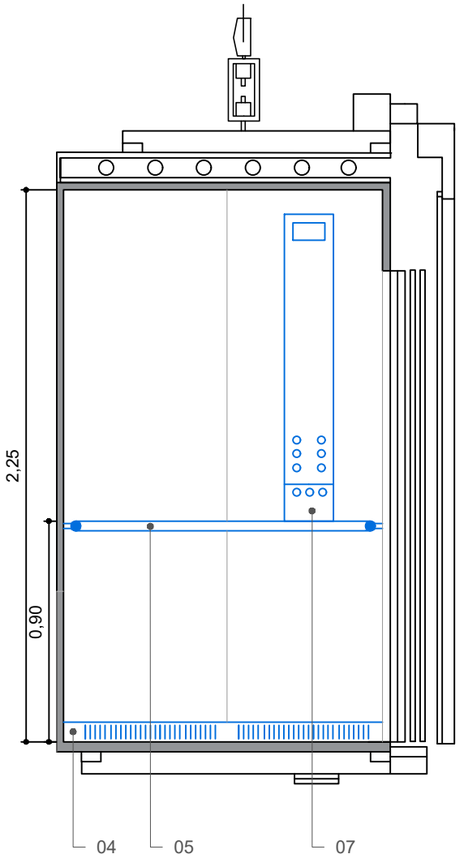

VISTA 01 - ELEVADOR 2 BASTIDORES
ESCALA 1:25

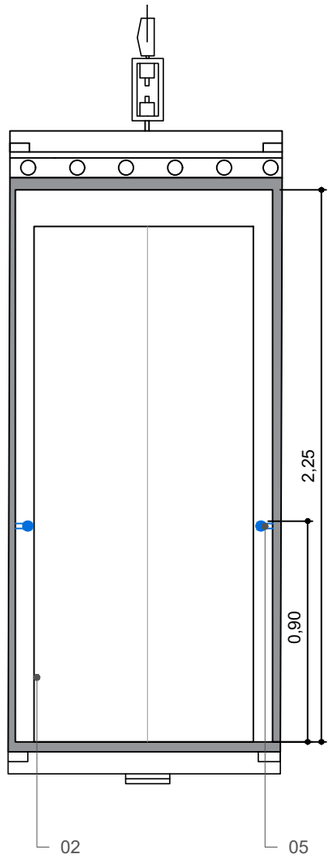

VISTA 02 - ELEVADOR 2 BASTIDORES
ESCALA 1:25

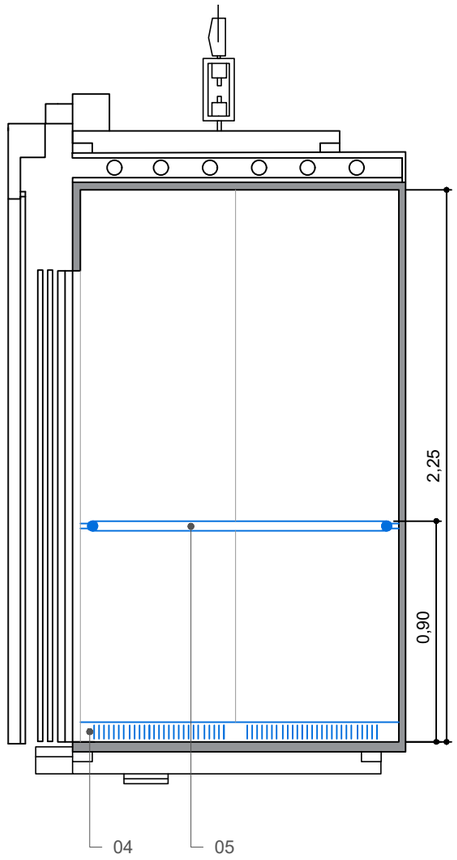

VISTA 03 - ELEVADOR 2 BASTIDORES
ESCALA 1:25

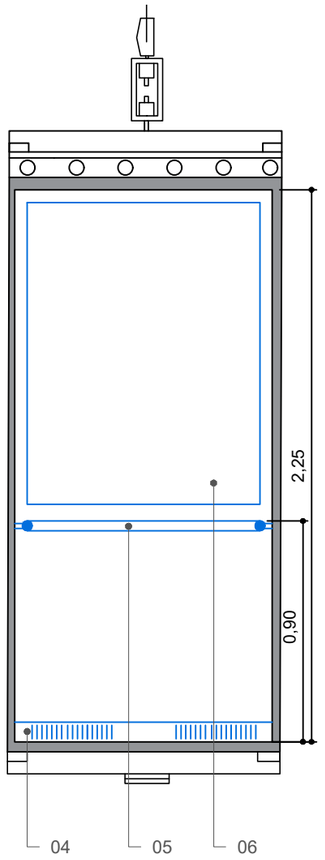

VISTA 04 - ELEVADOR 2 BASTIDORES
ESCALA 1:25

EQUIPAMENTOS:
DE ACORDO COM A NBR 9050:2020

01 - BOTOEIRA PAVIMENTO ACESSÍVEL
02 - DISPOSITIVO DE SINALIZAÇÃO VISUAL
03 - INDICATIVO DE ANDAR
04 - RODAPÉ METÁLICO
05 - CORRIMÃO METÁLICO
06 - ESPELHO
07 - BOTOEIRA INTERNA

OPÇÕES DE ELEVADORES:

A. THYSSEN KRUPP 1,10X1,40m (PORTA DE 0,80m X 2,10m COM 3 FOLHAS)
CAPACIDADE 600kg

B. ATLAS 1,06X1,35m (PORTA DE 0,72m X 2,10m COM 3 FOLHAS)
CAPACIDADE 600kg

MAPA DE LOCALIZAÇÃO
SEM ESCALA

NOTAS: CONSIDERAR DISPOSITIVOS SONOROS NA PARTE INTERNA DA CABINE QUE PODERÃO SER DESLIGADOS DURANTE PERÍODO DE ESPETÁCULOS

LEGENDA
A DEMOLIR
A CONSTRUIR

ITEM 15_FL04/04

Projeto Global de Acessibilidade

ITEM	PAV	ESCOPO DETALHADO COM APROVAÇÃO PRELIMINAR CPA	QUANTIDADE	COMPLEXIDADE	BLOCO
15	TÉRREO ao 5º	ELEVADOR: Bastidores Modernização (cabine + motor) considerando acessibilidade total para cabine Tipo 1 será mantido o tamanho a cabine existente: 1,03m x 1,30m (avaliar variáveis de cada fornecedor) aumento da largura do vão da porta de acesso para mínimo 0,80m com remoção dos batentes existentes de madeira e adoção de 3 folhas para as portas. Os dispositivos de sinalização sonora serão instalados, porém serão desligados caso haja interferência nos espetáculos	2	EQUIPAMENTO	2

COMPLEXO THEATRO MUNICIPAL

COMPLEXO THEATRO MUNICIPAL DE SÃO PAULO — REVISÃO: 02

ASSUNTO: TMSP - PROJETO DE ACESSIBILIDADE — BLOCO: 02

ESCALA: 1:25

LOCAL: ELEVADOR 2 BASTIDORES (LADO PAR)

DATA: 21/07/2022

FOLHA: 04 | 28

EQUIPE: TMSP — COORDENAÇÃO: TMSP
DESENHO: CAROLINE EGGERLING

CREDENCIADO: M GOES AD
COORDENAÇÃO: PEDRO MENDES DA ROCHA

OBSERVAÇÕES: PROJETO LEGAL

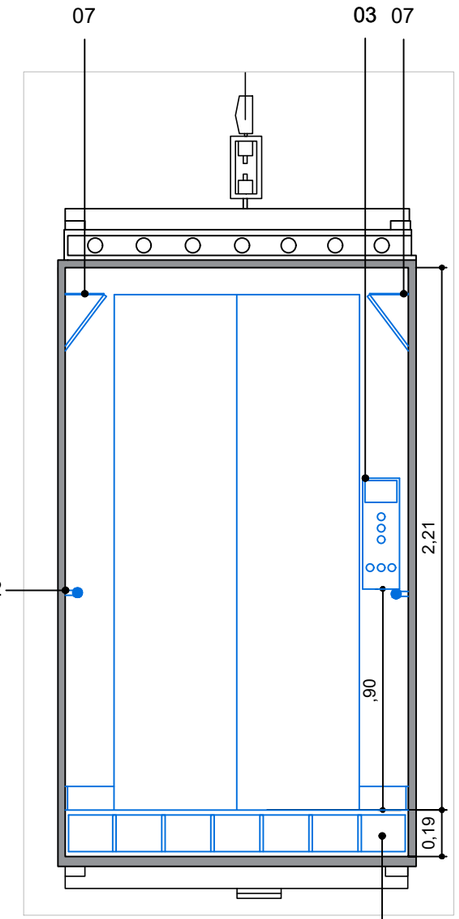

VISTA 01 - ELEVADOR CÚPULA
ESC 1:25

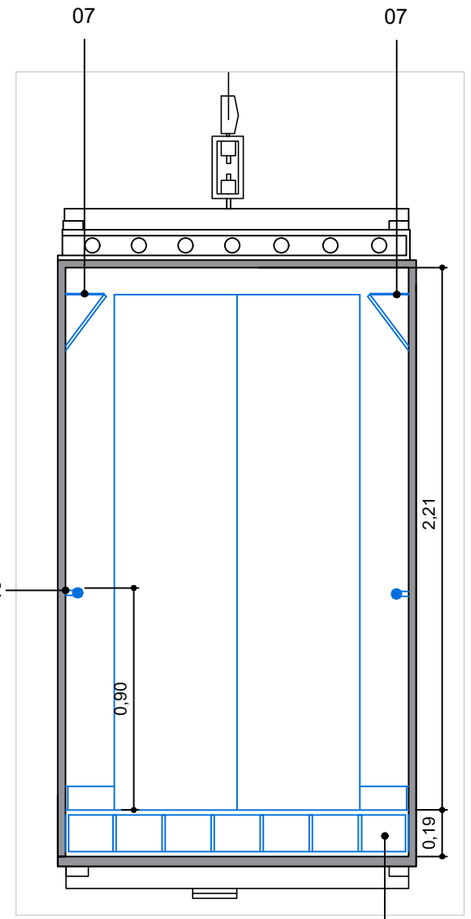

VISTA 02 - ELEVADOR CÚPULA
ESC 1:25

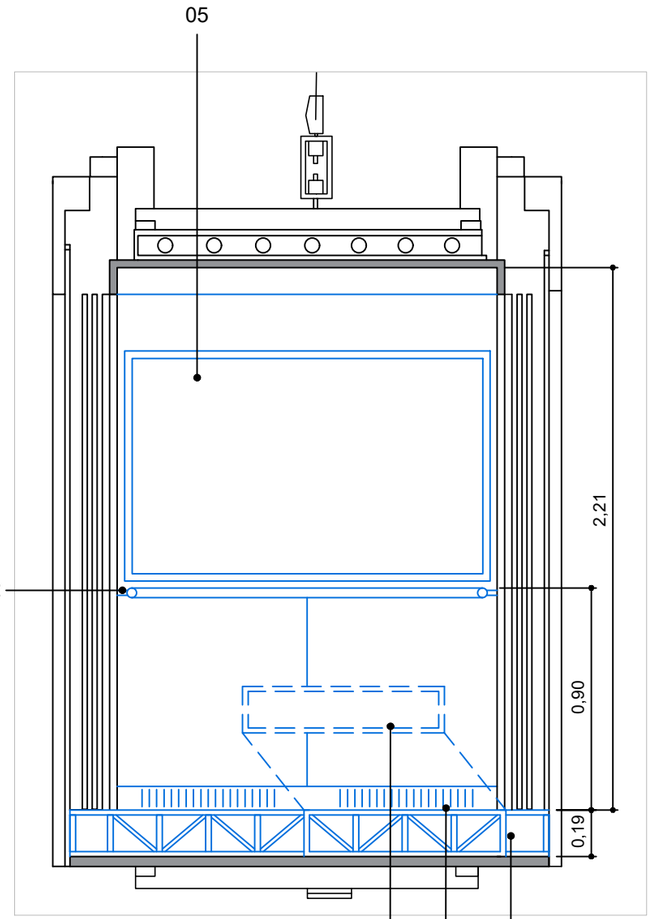

VISTA 03 - ELEVADOR CÚPULA
ESC 1:25

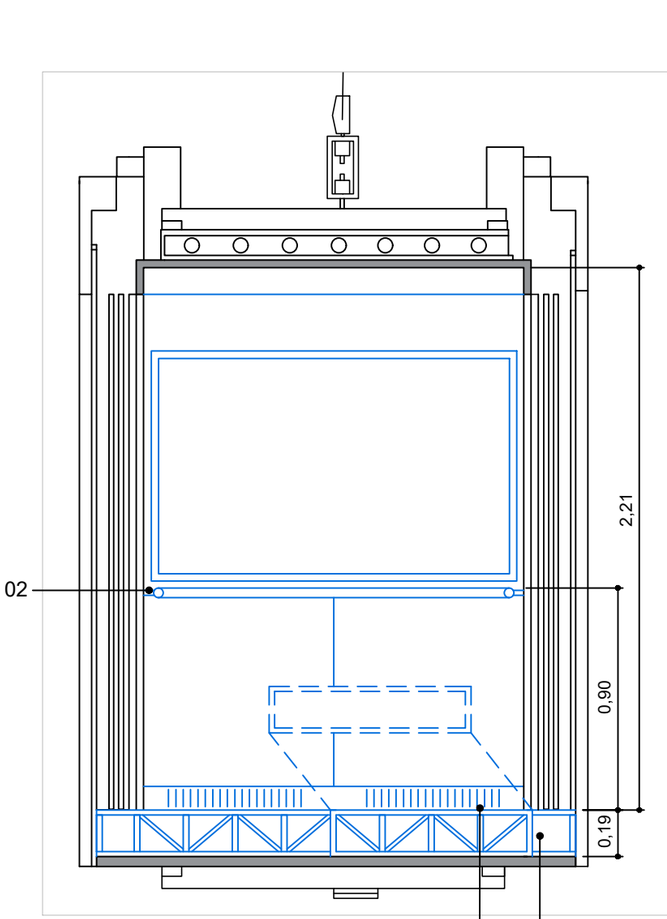

VISTA 04 - ELEVADOR CÚPULA
ESC 1:25

01 - PISO ELEVADO MODULADO REMOVÍVEL, ESTRUTURA METÁLICA
02 - CORRIMÃO METÁLICO
03 - BOTOEIRA INTERNA
04 - RODAPÉ METÁLICO
05 - ESPELHO
06 - MÓDULO REMOVÍVEL
07 - SANCA DE ILUMINAÇÃO NOVA

NOTAS: CONSIDERAR DISPOSITIVOS SONOROS NA PARTE INTERNA DA CABINE QUE PODERÃO SER DESLIGADOS DURANTE PERÍODO DE ESPETÁCULOS

LEGENDA
A DEMOLIR
A CONSTRUIR

ITEM 16 E 25_FL01/07

Projeto Global de Acessibilidade

ITEM	PAV	ESCOPO DETALHADO COM APROVAÇÃO PRELIMINAR CPA	QUANTIDADE	COMPLEXIDADE	BLOCO
16	TÉRREO, 5º E 8º	ELEVADOR: ACESSO À CÚPULA Reforma considerando acessibilidade total da cabine + botoeiras externas Os dispositivos de sinalização sonora serão instalados porém serão desligados caso haja interferência nos espetáculos.	01	EQUIPAMENTO	02

COMPLEXO THEATRO MUNICIPAL DE SÃO PAULO — REVISÃO: 02

ASSUNTO: TMSP - PROJETO DE ACESSIBILIDADE — BLOCO: 02 — ESCALA: 1:25

LOCAL: ELEVADOR CÚPULA — DATA: 21/07/2022 — FOLHA: 05 | 28

EQUIPE: TMSP — COORDENAÇÃO: TMSP — DESENHO: OTÁVIO IANELLI

CREDENCIADO: M GOES AD — COORDENAÇÃO: PEDRO MENDES DA ROCHA

OBSERVAÇÕES: PROJETO LEGAL

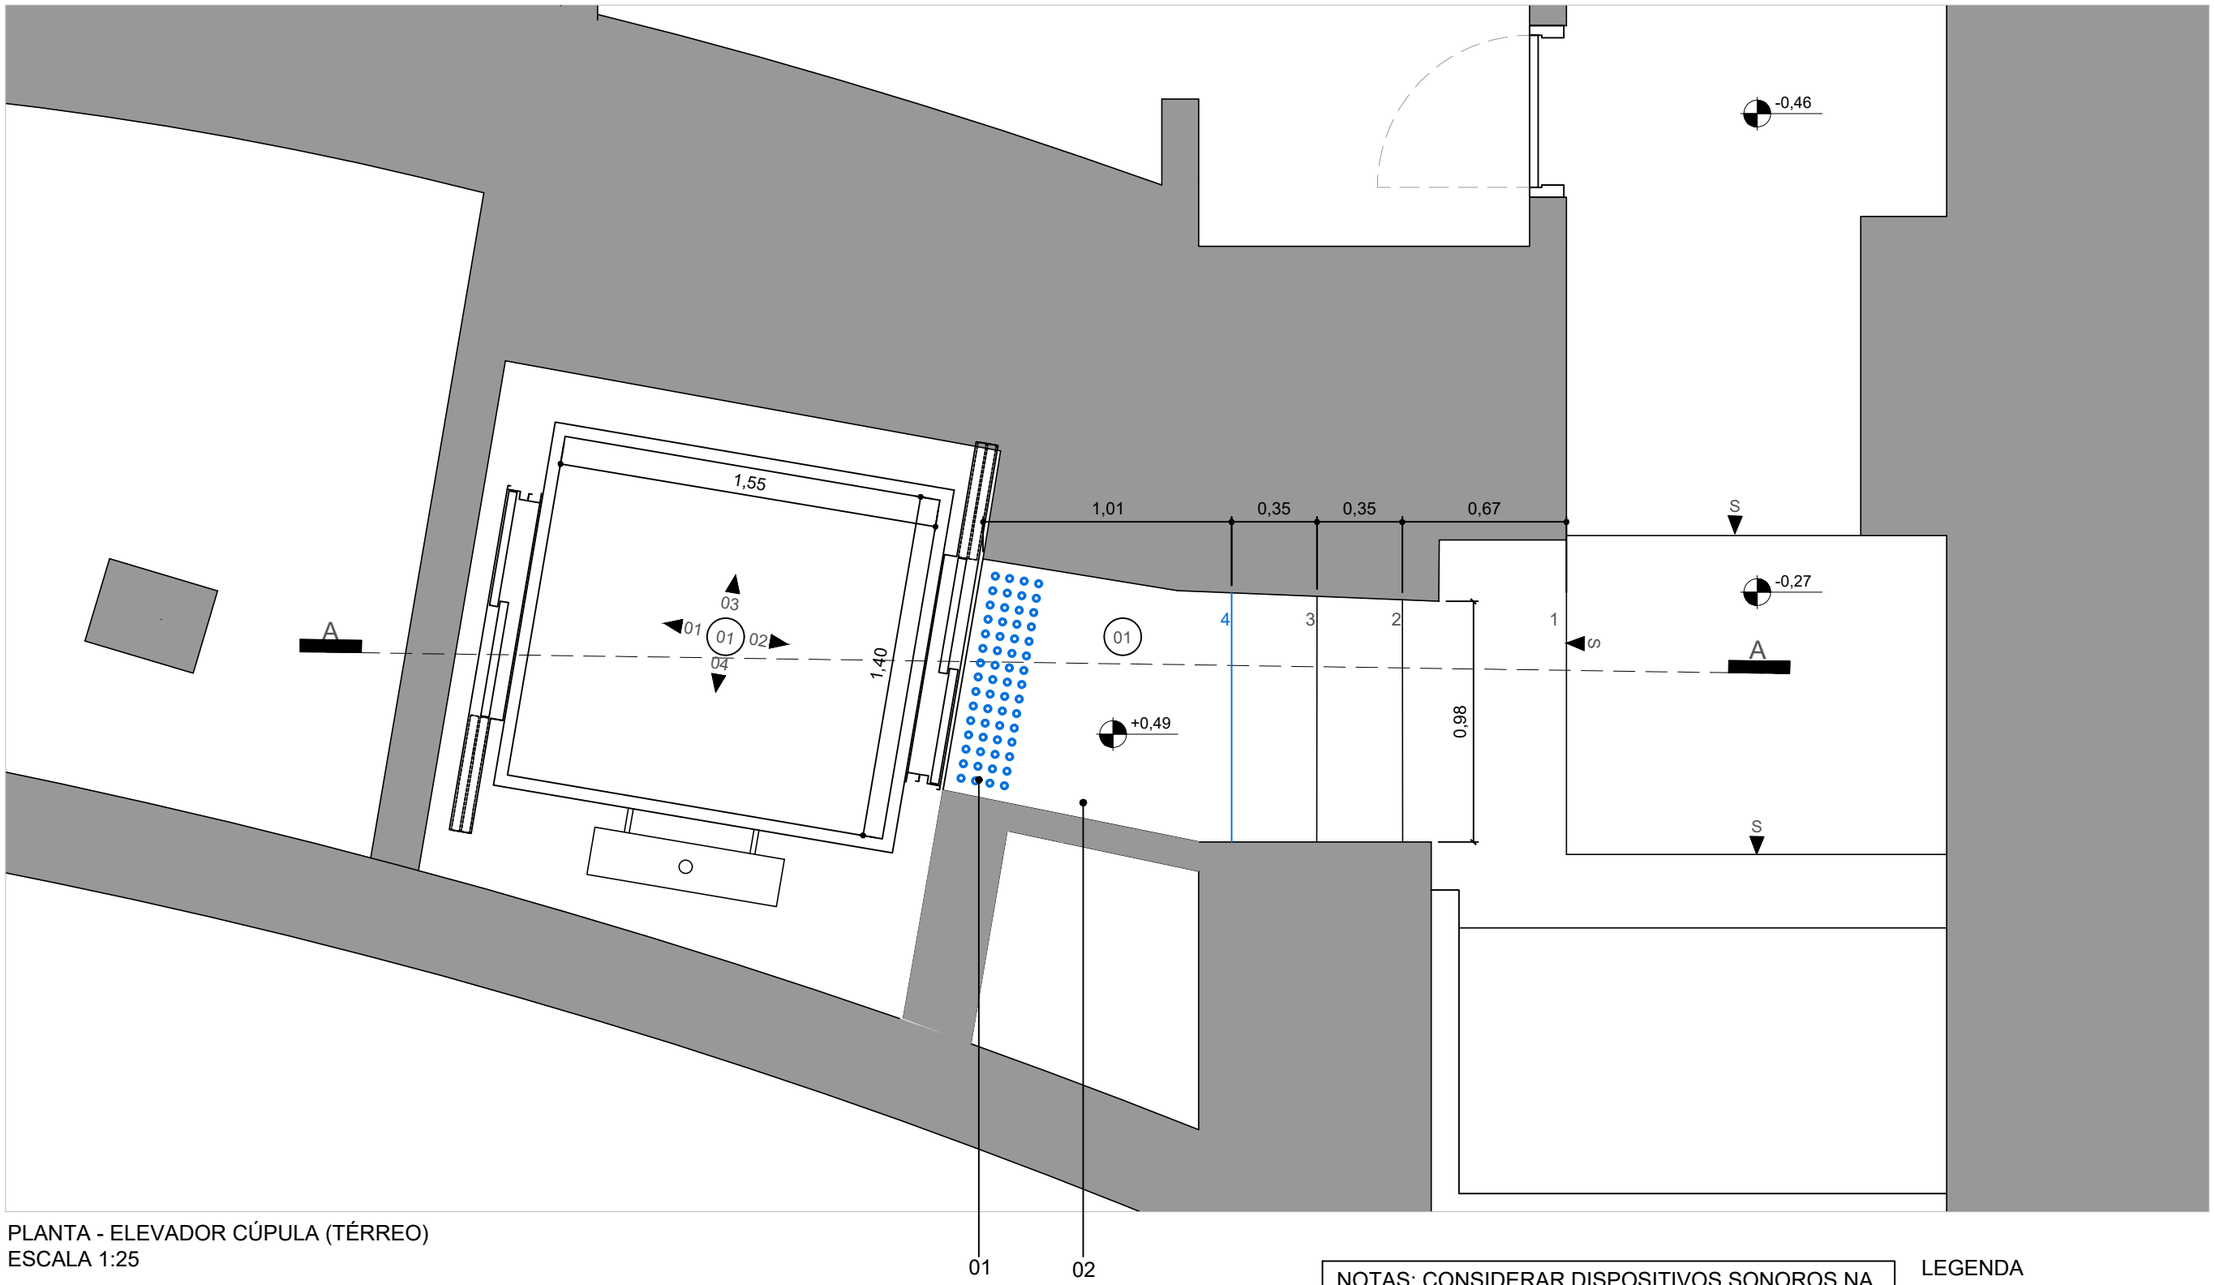

PLANTA - ELEVADOR CÚPULA (TÉRREO)
ESCALA 1:25

01 - INSTALAÇÃO DE PISO PODOTÁTIL
(01) - PISO ELEVADO MODULADO REMOVÍVEL, REVESTIDO EM LINOLEUM FORBO COR VINHO

NOTAS: CONSIDERAR DISPOSITIVOS SONOROS NA PARTE INTERNA DA CABINE QUE PODERÃO SER DESLIGADOS DURANTE PERÍODO DE ESPETÁCULOS

LEGENDA
A DEMOLIR
A CONSTRUIR

ITEM 16 E 25_FL02/07

Projeto Global de Acessibilidade

ITEM	PAVIMENTO	ESCOPO DETALHADO COM APROVAÇÃO PRELIMINAR CPA	QUANTIDADE	COMPLEXIDADE	BLOCO
16	TÉRREO, 5º E 8º	ELEVADOR: ACESSO À CÚPULA Reforma considerando acessibilidade total da cabine + botoeiras externas Os dispositivos de sinalização sonora serão instalados porém serão desligados caso haja interferência nos espetáculos.	01	EQUIPAMENTO	02

COMPLEXO THEATRO MUNICIPAL DE SÃO PAULO — REVISÃO: 02

ASSUNTO: TMSP - PROJETO DE ACESSIBILIDADE — BLOCO: 02
ESCALA: 1:25
LOCAL: ELEVADOR CÚPULA
DATA: 21/07/2022
FOLHA: 06 | 28
EQUIPE: TMSP — COORDENAÇÃO: TMSP — DESENHO: OTÁVIO IANELLI
CREDENCIADO: M GOES AD — COORDENAÇÃO: PEDRO MENDES DA ROCHA
OBSERVAÇÕES: PROJETO LEGAL

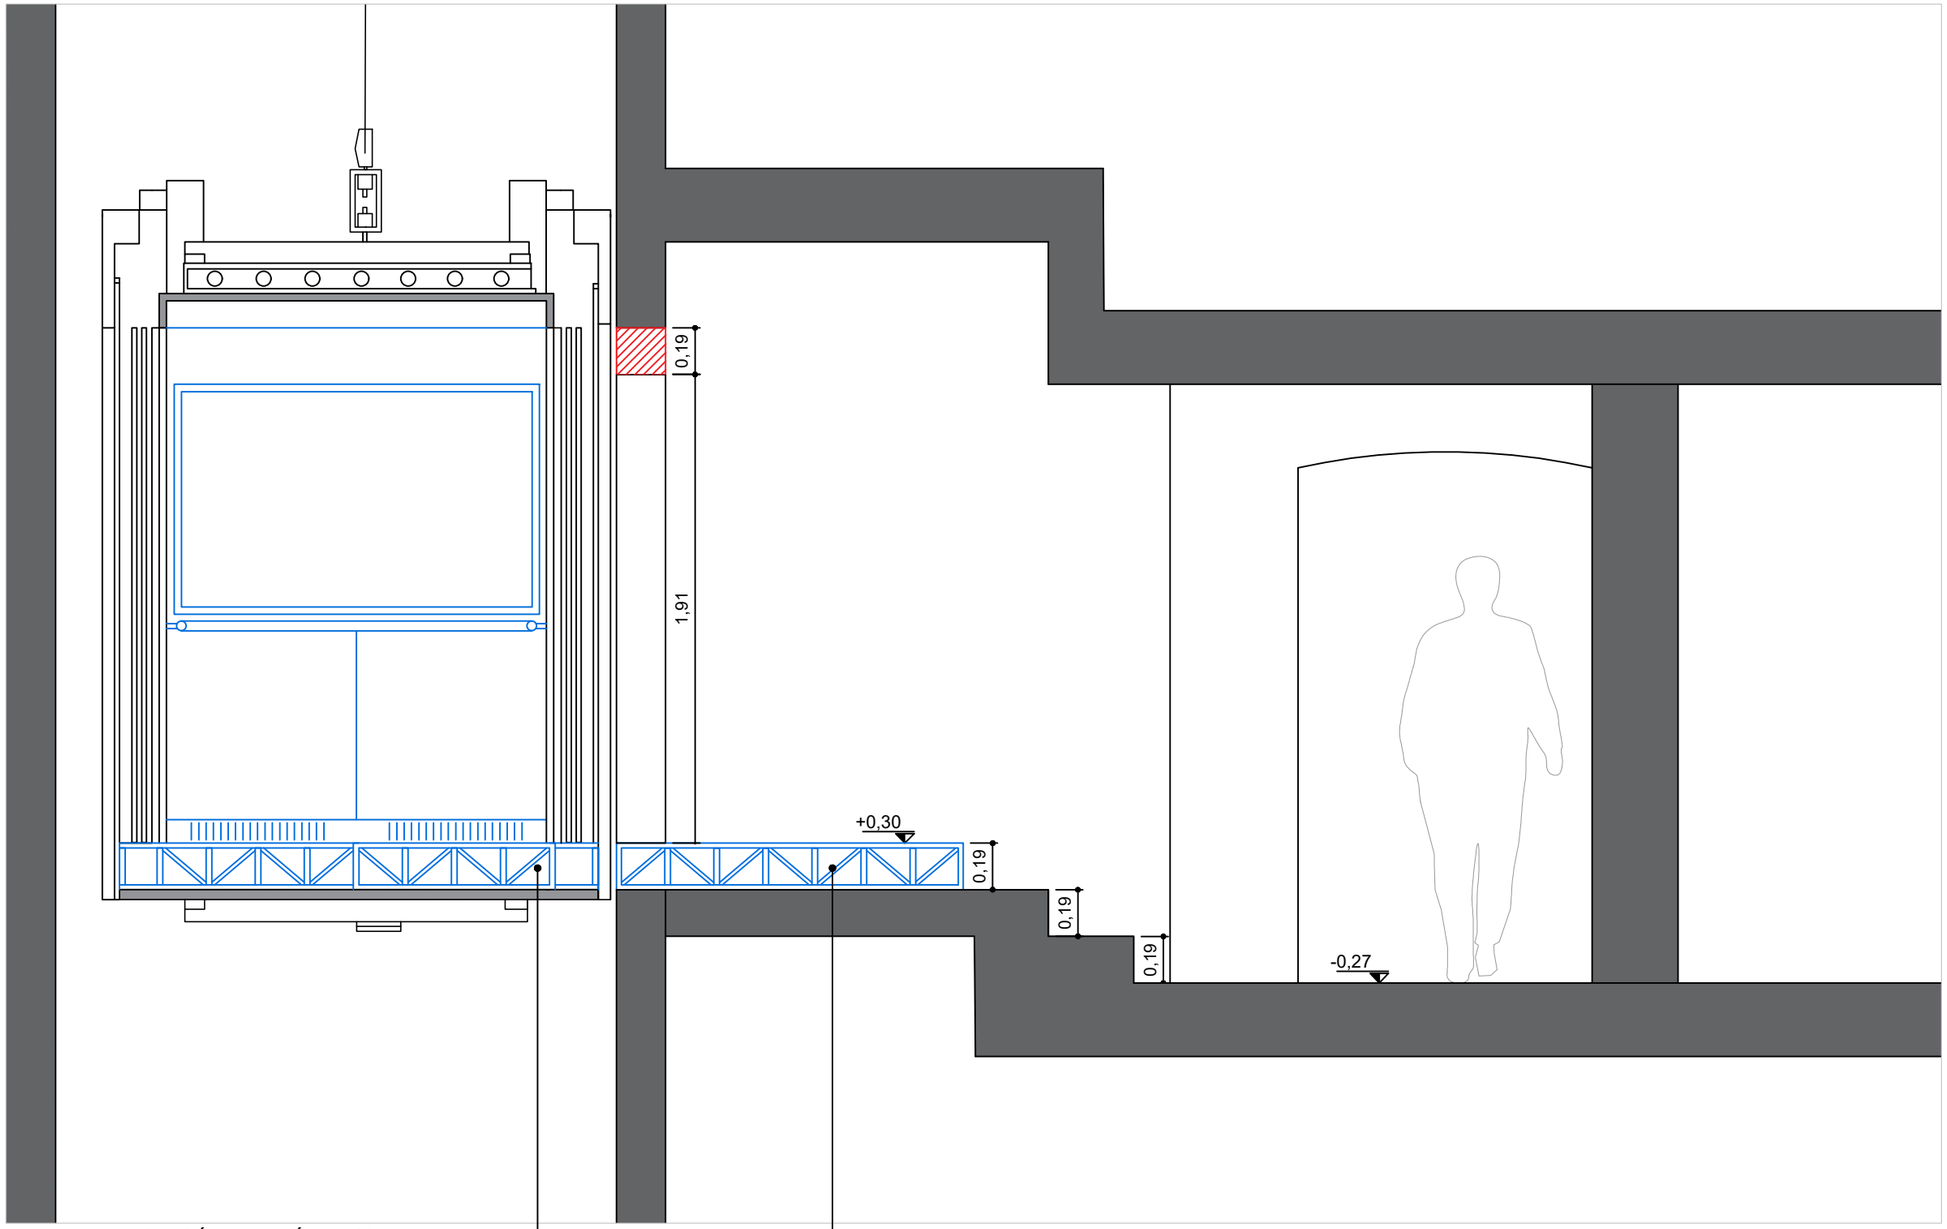

PLANTA - ELEVADOR CÚPULA (TÉRREO)
ESCALA 1:25

01 - PISO ELEVADO EM CHAPA RECALCADA E PERFURADA COM PINTURA ANTIDERRAPANTE
02 - PISO ELEVADO MODULADO REMOVÍVEL, REVESTIDO EM LINÓLEO FORBO COR VINHO

NOTAS: CONSIDERAR DISPOSITIVOS SONOROS NA PARTE INTERNA DA CABINE QUE PODERÃO SER DESLIGADOS DURANTE PERÍODO DE ESPETÁCULOS

LEGENDA
A DEMOLIR
A CONSTRUIR

ITEM 16 E 25_FL03/07

Projeto Global de Acessibilidade

ITEM	PAVIMENTO	ESCOPO DETALHADO COM APROVAÇÃO PRELIMINAR CPA	QUANTIDADE	COMPLEXIDADE	BLOCO
16	TÉRREO, 5º E 8º	ELEVADOR: ACESSO À CÚPULA Reforma considerando acessibilidade total da cabine + botoeiras externas Os dispositivos de sinalização sonora serão instalados porém serão desligados caso haja interferência nos espetáculos.	01	EQUIPAMENTO	02

COMPLEXO THEATRO MUNICIPAL DE SÃO PAULO — REVISÃO: 02

ASSUNTO: TMSP - PROJETO DE ACESSIBILIDADE — BLOCO: 02
ESCALA: 1:25
LOCAL: ELEVADOR CÚPULA
DATA: 21/07/2022
FOLHA: 07 | 28
EQUIPE: TMSP — COORDENAÇÃO: TMSP
DESENHO: OTÁVIO IANELLI
CREDENCIADO: M GOES AD
COORDENAÇÃO: PEDRO MENDES DA ROCHA
OBSERVAÇÕES: PROJETO LEGAL

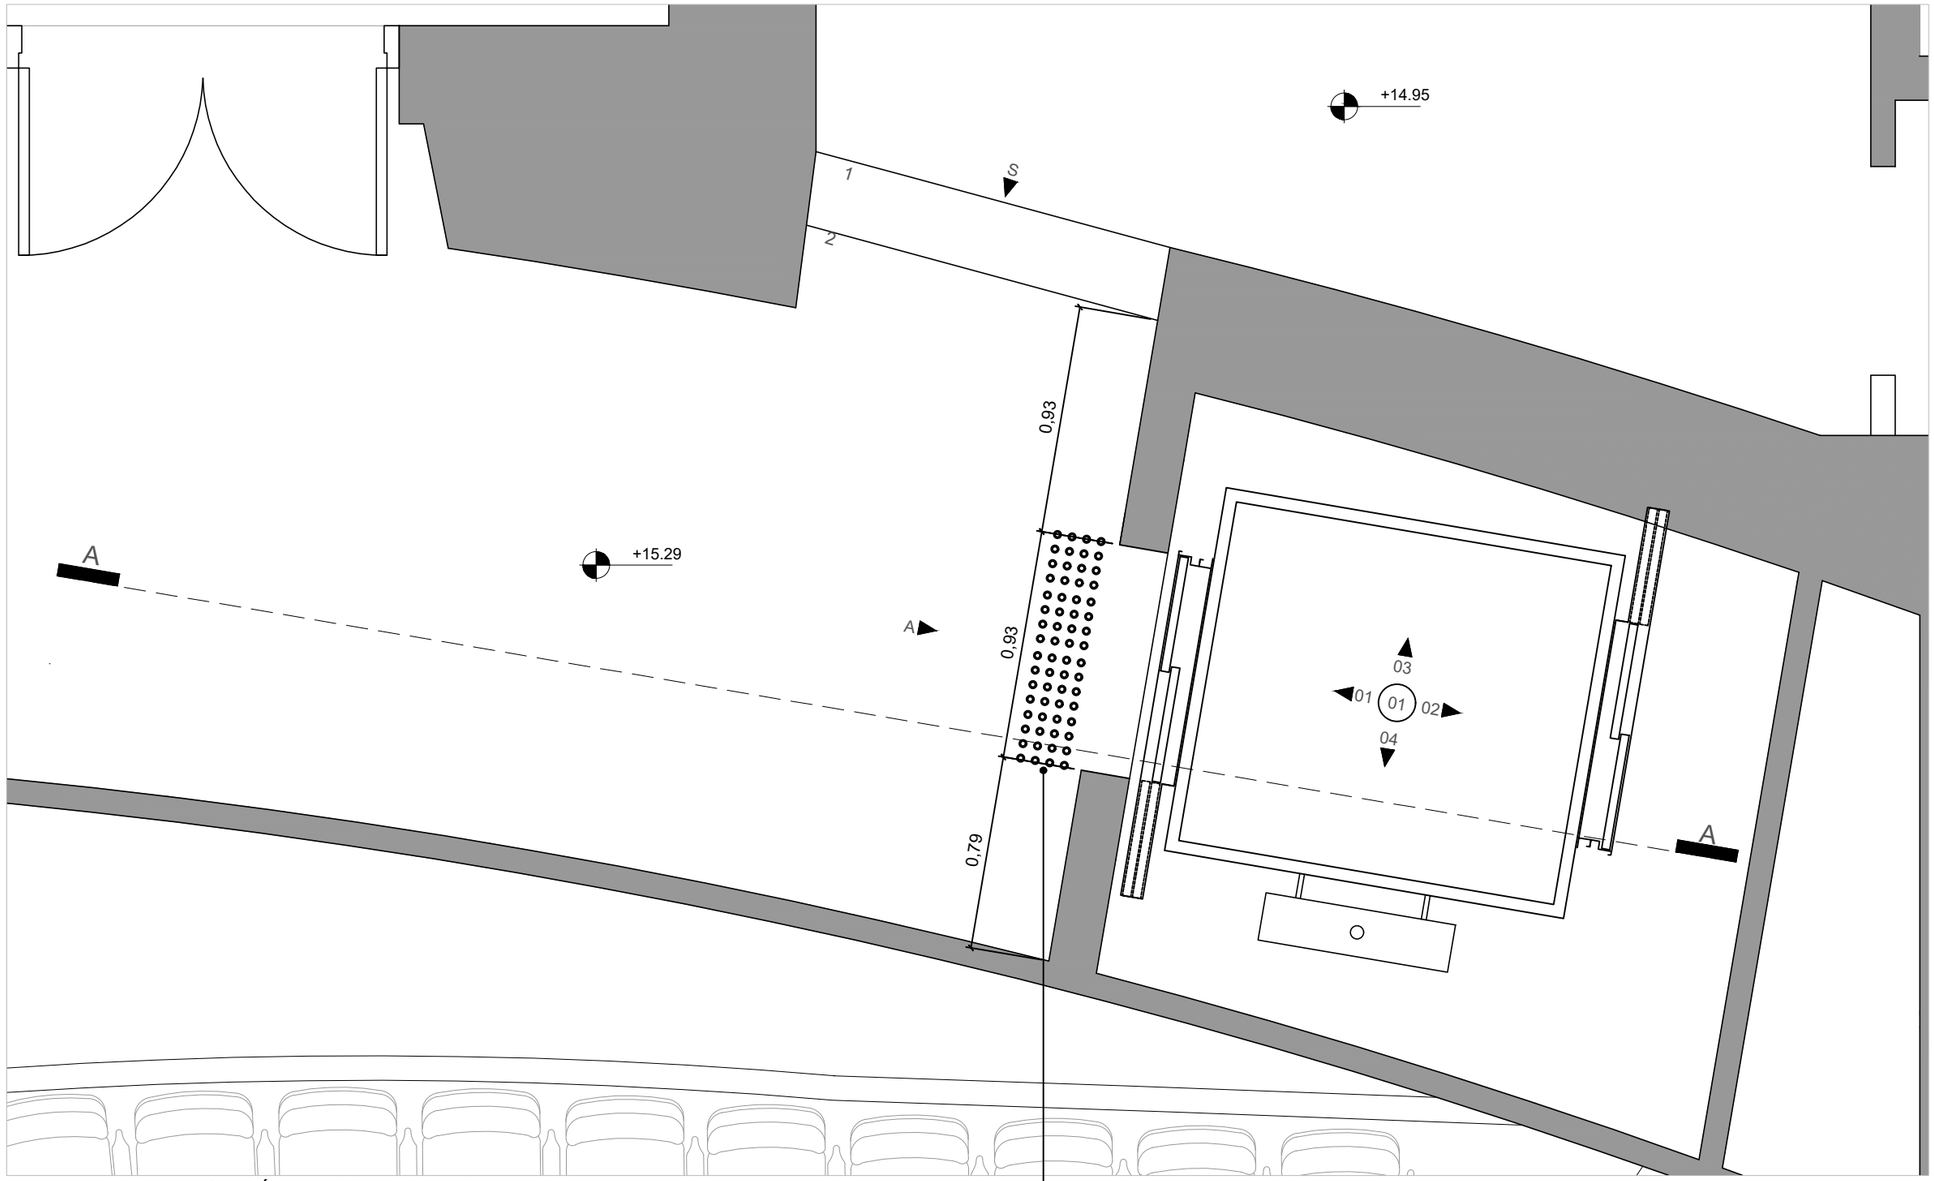

PLANTA - ELEVADOR CÚPULA (5º pavimento)
ESCALA 1:25

01 - INSTALAÇÃO DE PISO PODOTÁTIL

(01) - PISO ELEVADO MODULADO REMOVÍVEL, REVESTIDO EM LINÓLEO FORBO COR VINHO

NOTAS: CONSIDERAR DISPOSITIVOS SONOROS NA PARTE INTERNA DA CABINE QUE PODERÃO SER DESLIGADOS DURANTE PERÍODO DE ESPETÁCULOS

LEGENDA
A DEMOLIR
A CONSTRUIR

ITEM 16 E 25_FL04/07

Projeto Global de Acessibilidade

ITEM	PAV	ESCOPO DETALHADO COM APROVAÇÃO PRELIMINAR CPA	QUANTIDADE	COMPLEXIDADE	BLOCO
16	TÉRREO, 5º E 8º	ELEVADOR: ACESSO À CÚPULA Reforma considerando acessibilidade total da cabine + botoeiras externas Os dispositivos de sinalização sonora serão instalados porém serão desligados caso haja interferência nos espetáculos.	01	EQUIPAMENTO	02

COMPLEXO THEATRO MUNICIPAL DE SÃO PAULO — REVISÃO: 02

ASSUNTO: TMSP - PROJETO DE ACESSIBILIDADE — BLOCO: 02 — ESCALA: 1:25

LOCAL: ELEVADOR CÚPULA — DATA: 21/07/2022 — FOLHA: 08 | 28

EQUIPE: TMSP — COORDENAÇÃO: TMSP — DESENHO: OTÁVIO IANELLI

CREDENCIADO: M GOES AD — COORDENAÇÃO: PEDRO MENDES DA ROCHA

OBSERVAÇÕES: PROJETO LEGAL

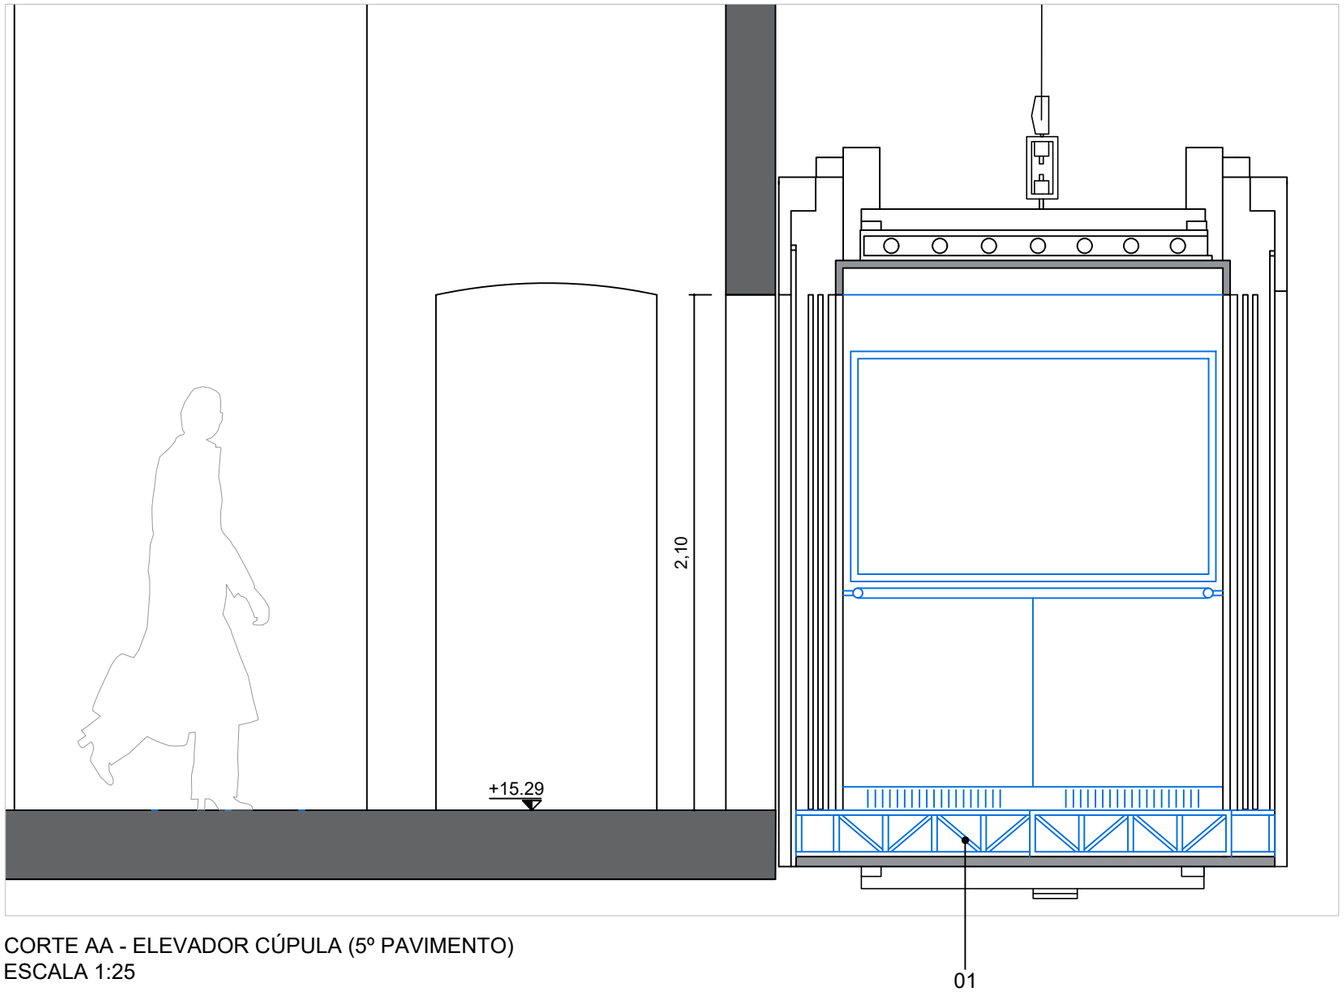

CORTE AA - ELEVADOR CÚPULA (5º PAVIMENTO)
ESCALA 1:25

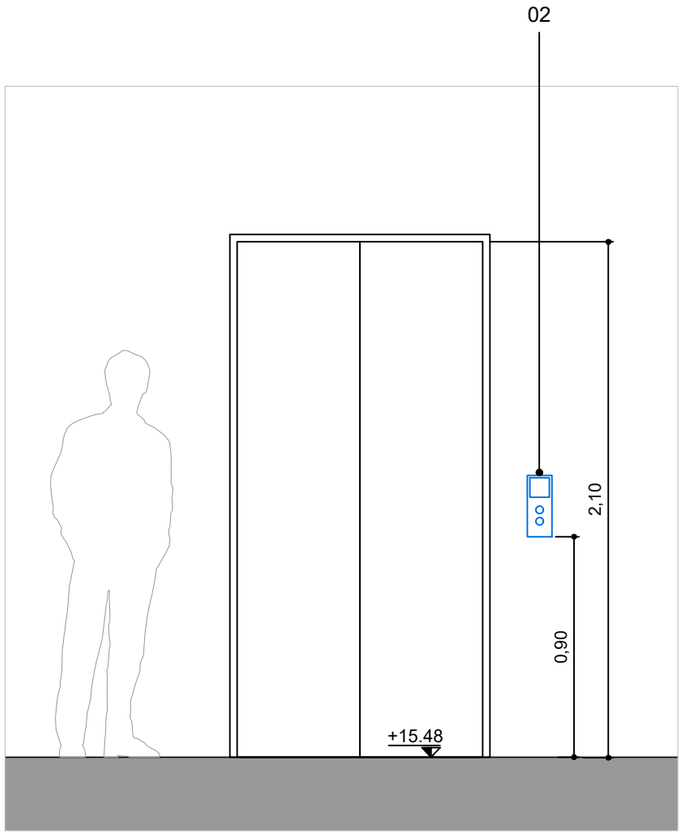

VISTA A - ELEVADOR CÚPULA (5º PAVIMENTO)
ESCALA 1:25

01 - PISO ELEVADO MODULADO REMOVÍVEL, ESTRUTURA METÁLICA
*AJUSTAR PARADA DO ELEVADOR (-19cm) COM O NÍVEL DO PISO APENAS NO 5º PAVIMENTO
02 - BOTOEIRA EXTERNA

NOTAS: CONSIDERAR DISPOSITIVOS SONOROS NA PARTE INTERNA DA CABINE QUE PODERÃO SER DESLIGADOS DURANTE PERÍODO DE ESPETÁCULOS

LEGENDA
A DEMOLIR
A CONSTRUIR

ITEM 16 E 25_FL05/07

Projeto Global de Acessibilidade

ITEM	PAV	ESCOPO DETALHADO COM APROVAÇÃO PRELIMINAR CPA	QUANTIDADE	COMPLEXIDADE	BLOCO
16	TÉRREO, 5º E 8º	ELEVADOR: ACESSO À CÚPULA Reforma considerando acessibilidade total da cabine + botoeiras externas Os dispositivos de sinalização sonora serão instalados porém serão desligados caso haja interferência nos espetáculos.	01	EQUIPAMENTO	02

COMPLEXO THEATRO MUNICIPAL DE SÃO PAULO — REVISÃO: 02

ASSUNTO: TMSP - PROJETO DE ACESSIBILIDADE — BLOCO: 02
ESCALA: 1:25
LOCAL: ELEVADOR CÚPULA
DATA: 21/07/2022
FOLHA: 09 | 28
EQUIPE: TMSP COORDENAÇÃO: TMSP
DESENHO: OTÁVIO IANELLI
CREDENCIADO: M GOES AD
COORDENAÇÃO: PEDRO MENDES DA ROCHA
OBSERVAÇÕES: PROJETO LEGAL

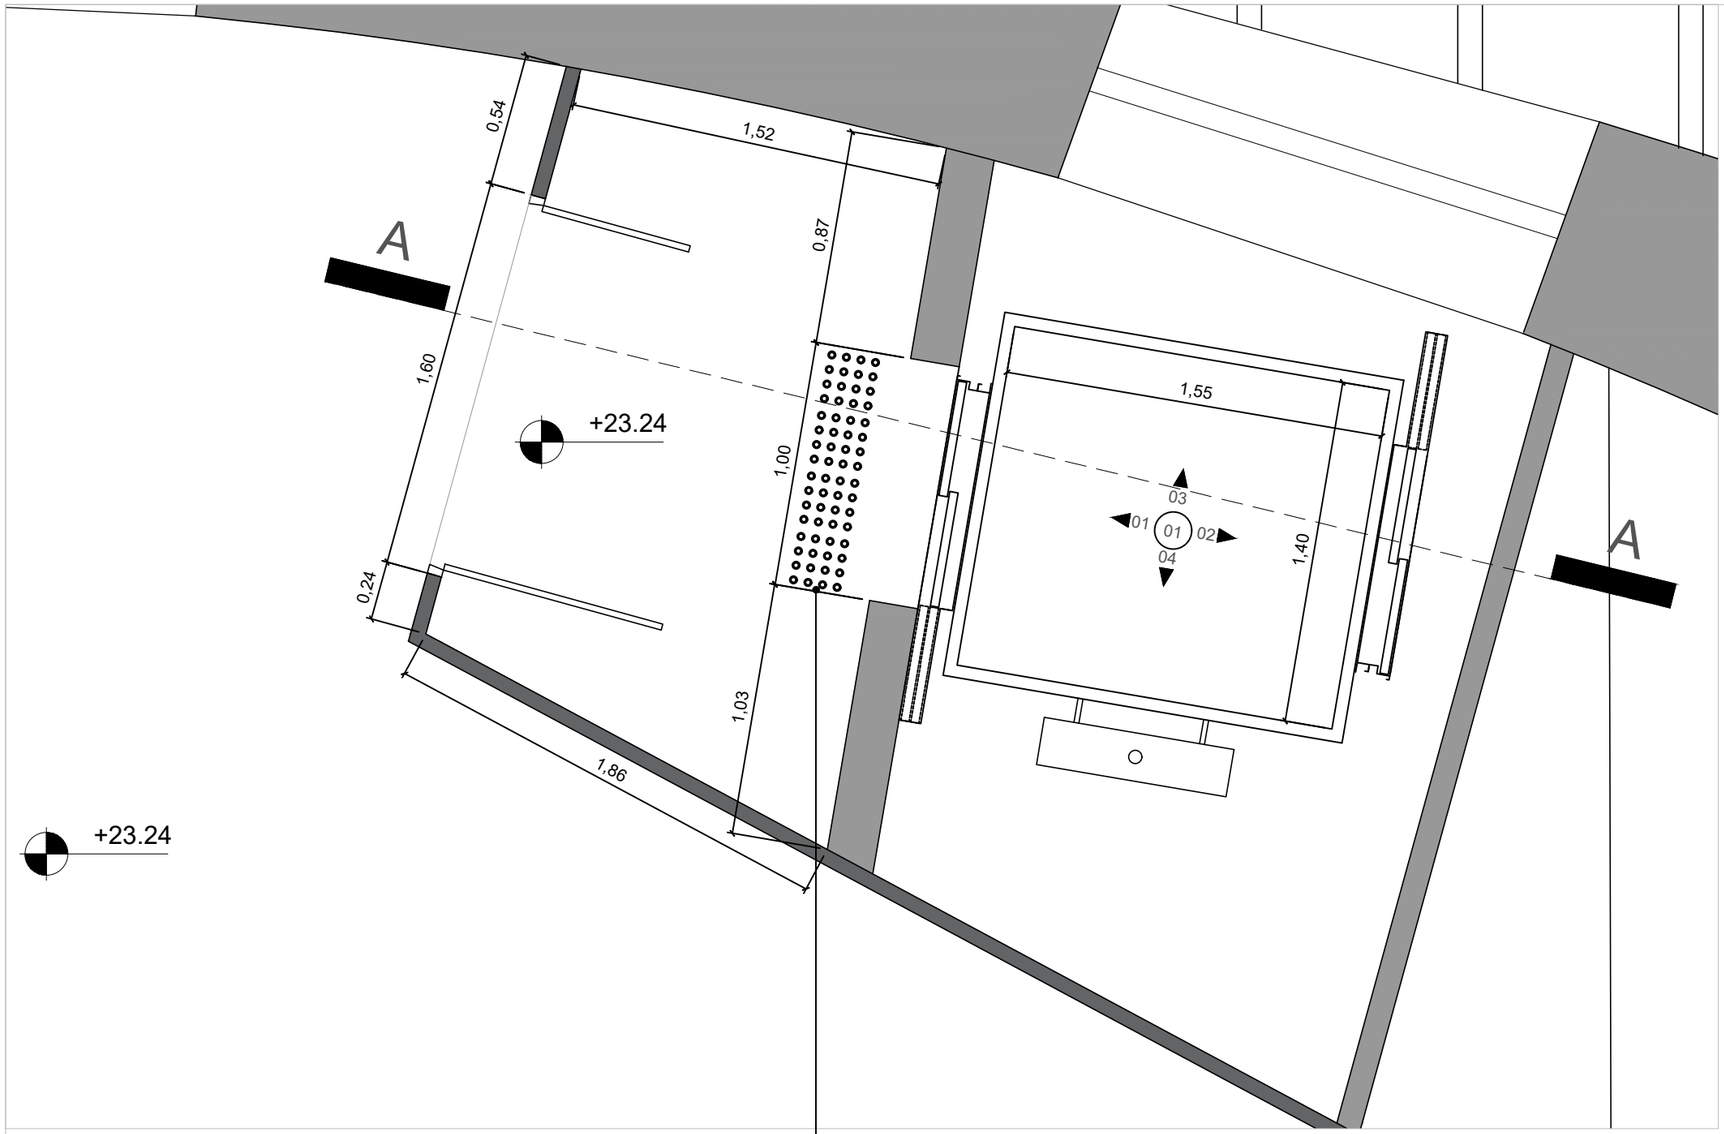

PLANTA - ELEVADOR CÚPULA (8º PAVIMENTO)
ESCALA 1:25

01 - PISO ELEVADO MODULADO REMOVÍVEL, ESTRUTURA METÁLICA
*AJUSTAR PARADA DO ELEVADOR (-19cm) COM O NÍVEL DO PISO APENAS NO 5º PAVIMENTO
02 - BOTOEIRA EXTERNA
(01) - PISO ELEVADO MODULADO REMOVÍVEL, REVESTIDO EM LINOLEUM FORBO COR VINHO

NOTAS: CONSIDERAR DISPOSITIVOS SONOROS NA PARTE INTERNA DA CABINE QUE PODERÃO SER DESLIGADOS DURANTE PERÍODO DE ESPETÁCULOS

LEGENDA
A DEMOLIR
A CONSTRUIR

ITEM 16 E 25_FL06/07

Projeto Global de Acessibilidade					
ITEM	PAV	ESCOPO DETALHADO COM APROVAÇÃO PRELIMINAR CPA	QUANTIDADE	COMPLEXIDADE	BLOCO
16	TÉRREO, 5º E 8º	ELEVADOR: ACESSO À CÚPULA Reforma considerando acessibilidade total da cabine + botoeiras externas Os dispositivos de sinalização sonora serão instalados porém serão desligados caso haja interferência nos espetáculos.	01	EQUIPAMENTO	02

COMPLEXO THEATRO MUNICIPAL DE SÃO PAULO — REVISÃO: 02

ASSUNTO: TMSP - PROJETO DE ACESSIBILIDADE — BLOCO: 02 — ESCALA: 1:25

LOCAL: ELEVADOR CÚPULA — DATA: 21/07/2022 — FOLHA: 10 | 28

EQUIPE: TMSP COORDENAÇÃO: TMSP
DESENHO: OTÁVIO IANELLI
CREDENCIADO: M GOES AD
COORDENAÇÃO: PEDRO MENDES DA ROCHA
OBSERVAÇÕES: PROJETO LEGAL

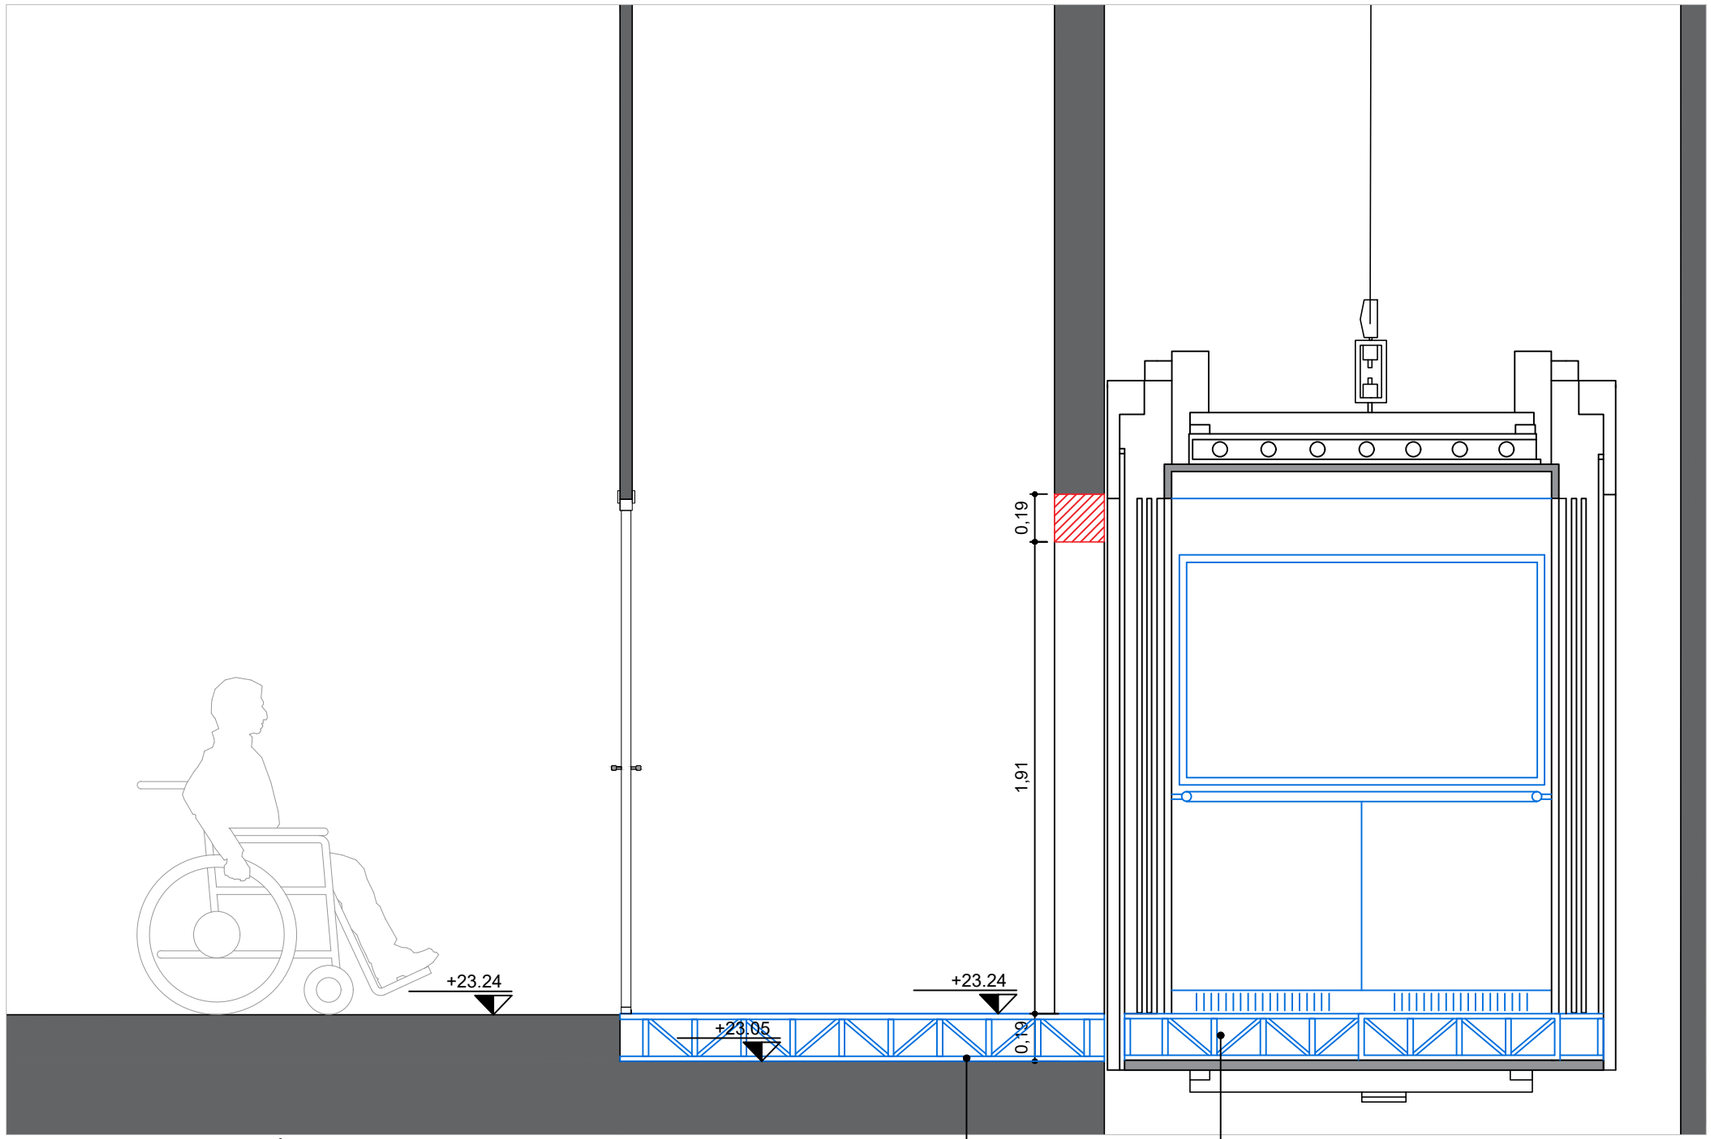

CORTE AA - ELEVADOR CÚPULA (8º PAVIMENTO)
ESC 1:25

01 - PISO ELEVADO MODULADO, ESTRUTURA METÁLICA
02 - PISO ELEVADO MODULADO REMOVÍVEL, ESTRUTURA METÁLICA

NOTAS: CONSIDERAR DISPOSITIVOS SONOROS NA PARTE INTERNA DA CABINE QUE PODERÃO SER DESLIGADOS DURANTE PERÍODO DE ESPETÁCULOS

LEGENDA
A DEMOLIR
A CONSTRUIR

ITEM 16 E 25_FL07/07

Projeto Global de Acessibilidade

ITEM	PAV	ESCOPO DETALHADO COM APROVAÇÃO PRELIMINAR CPA	QUANTIDADE	COMPLEXIDADE	BLOCO
16	TÉRREO, 5º E 8º	ELEVADOR: ACESSO À CÚPULA Reforma considerando acessibilidade total da cabine + botoeiras externas Os dispositivos de sinalização sonora serão instalados porém serão desligados caso haja interferência nos espetáculos.	01	EQUIPAMENTO	02

COMPLEXO THEATRO MUNICIPAL DE SÃO PAULO — REVISÃO: 02

ASSUNTO: TMSP - PROJETO DE ACESSIBILIDADE — BLOCO: 02 — ESCALA: 1:25

LOCAL: ELEVADOR CÚPULA — DATA: 21/07/2022 — FOLHA: 11 | 28

EQUIPE: TMSP — COORDENAÇÃO: TMSP — DESENHO: OTÁVIO IANELLI

CREDENCIADO: M GOES AD — COORDENAÇÃO: PEDRO MENDES DA ROCHA

OBSERVAÇÕES: PROJETO LEGAL

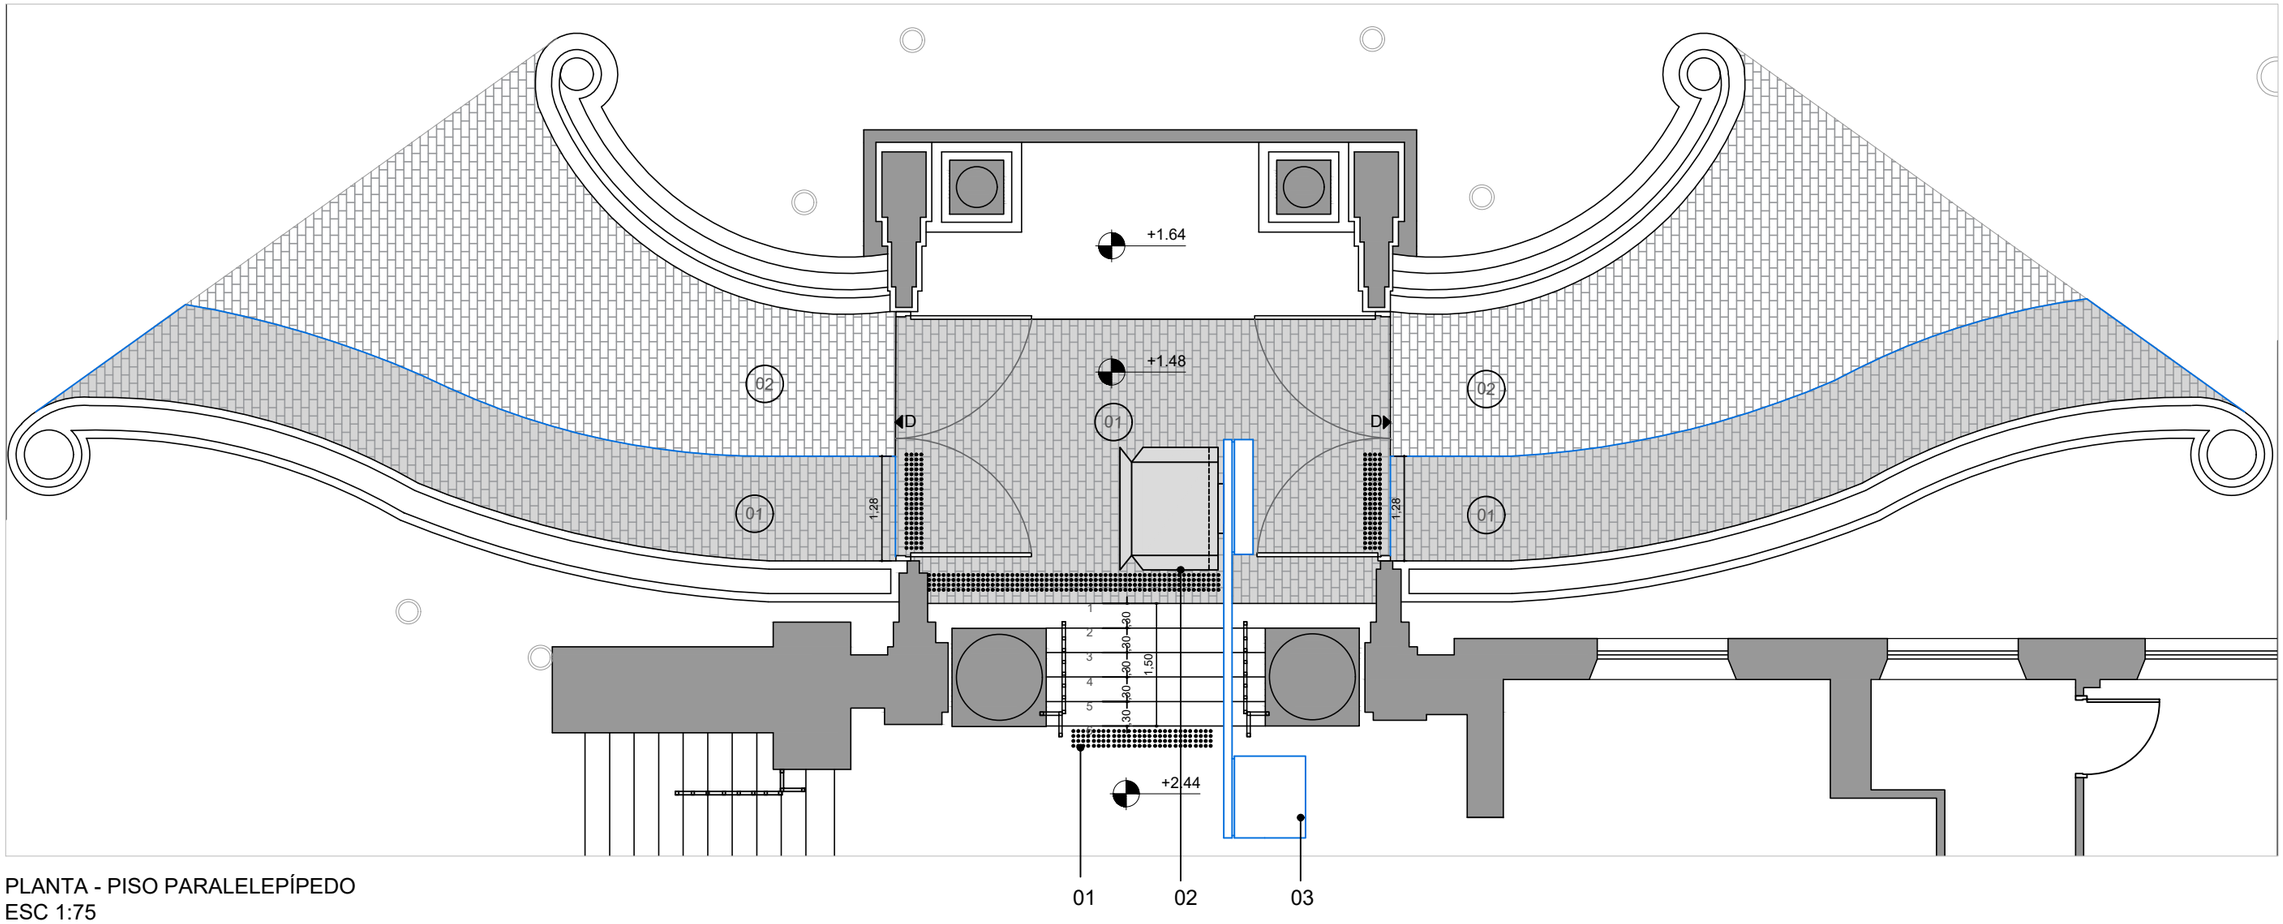

PLANTA - PISO PARALELEPÍPEDO
ESC 1:75

IMAGEM DE REFERÊNCIA DO PISO PROPOSTO

01 - PISO PODOTÁTIL
02 - PLATAFORMA ELEVATÓRIA INCLINADA
03 - CONTRAPESO DA PLATAFORMA ELEVATÓRIA INCLINADA
(01) - FAIXA DE PISO DE PARALELEPÍPEDO SERRADO E CALAFATE DAS FRESTAS COM ARGAMASSA
(02) - PISO PARALELEPÍPEDO ORIGINAL

LEGENDA
A DEMOLIR
A CONSTRUIR

ITEM 17_FL01/01

Projeto Global de Acessibilidade

ITEM	PAVIMENTO	ESCOPO DETALHADO COM APROVAÇÃO PRELIMINAR CPA	QUANTIDADE	COMPLEXIDADE	BLOCO
17	TÉRREO	PISO PARALELEPÍPEDO PORTARIA BILHETERIA EXECUÇÃO DE FAIXA DE PARALELEPÍPEDO ORIGINAL RETIRADO, SERRADO PARA GERAR SUPERFÍCIE UNIFORME E ANTI-DERRAPANTE REINSTALADO COM NÍVEL ACABADO PERFEITAMENTE NIVELADO COM OS REMANESCENTES, CALAFATE DAS FRESTAS COM ARGAMASSA DE ASSENTAMENTO GARANTINDO UM LEITO UNIFORME E ADEQUADO PARA TRÁFEGO DE CADEIRAS DE RODAS.	01	CIVIL 2	02

COMPLEXO THEATRO MUNICIPAL DE SÃO PAULO — REVISÃO: 02

ASSUNTO: TMSP - PROJETO DE ACESSIBILIDADE — BLOCO: 02 — ESCALA: 1:25

LOCAL: PISO PARALELEPÍPEDO - PORTARIA BILHETERIA — DATA: 19/07/2022 — FOLHA: 12 | 28

EQUIPE: TMSP — COORDENAÇÃO: TMSP — DESENHO: OTÁVIO IANELLI

CREDENCIADO: M GOES AD — COORDENAÇÃO: PEDRO MENDES DA ROCHA

OBSERVAÇÕES: PROJETO LEGAL

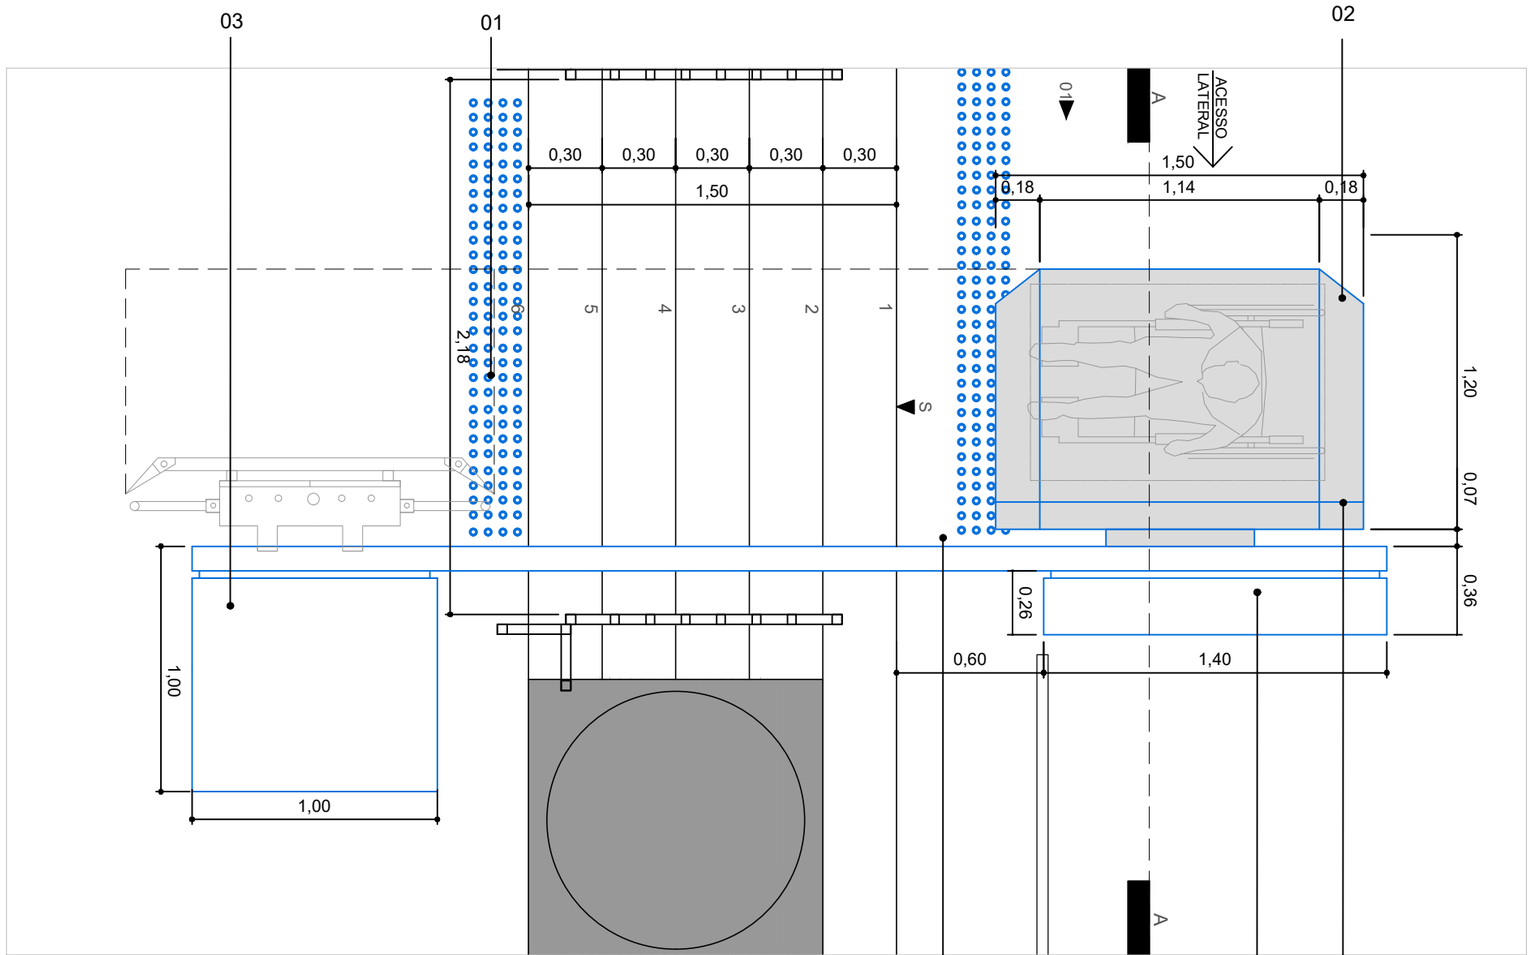

PLANTA - PLATAFORMA ELEVATÓRIA INCLINADA PORTARIA BILHETERIA
ESC 1:25

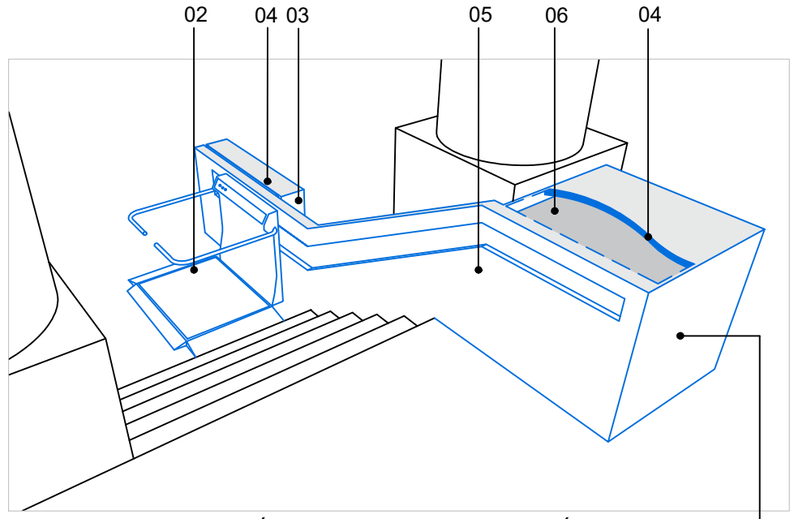

PERSPECTIVA ESQUEMÁTICA PLATAFORMA ELEVATÓRIA INCLINADA

01 - PISO PODOTÁTIL

03 - CONTRAPESO DA PLATAFORMA ELEVATÓRIA. PREENCHIMENTO EM CONCRETO
04 - TAMPA EM GRANITO CINZA ABSOLUTO LEVIGADO
05 - GUARDA CORPO EM CHAPA METÁLICA 20mm PINTADO COR CINZA CHUMBO

LEGENDA
A DEMOLIR
A CONSTRUIR

ITEM 18_FL01/02

Projeto Global de Acessibilidade					
ITEM	PAVIMENTO	ESCOPO DETALHADO COM APROVAÇÃO PRELIMINAR CPA	QUANTIDADE	COMPLEXIDADE	BLOCO
18	TÉRREO	PLATAFORMA ELEVATÓRIA INCLINADA PORTARIA BILHETERIA INSTALAÇÃO DE PLATAFORMA ELEVATÓRIA INCLINADA SOBRE ESCADA EXISTENTE DA BILHETERIA	01	EQUIPAMENTO	02

COMPLEXO THEATRO MUNICIPAL

#SUSTENIDOS ORGANIZAÇÃO SOCIAL DE CULTURA

mgoes arquitetura design

COMPLEXO THEATRO MUNICIPAL DE SÃO PAULO — REVISÃO: 02

ASSUNTO: TMSP - PROJETO DE ACESSIBILIDADE — BLOCO: 02 — ESCALA: 1:25

LOCAL: PLATAFORMA ELEVATÓRIA INCLINADA - PORTARIA BILHETERIA — DATA: 19/07/2022 — FOLHA: 13 | 28

EQUIPE: TMSP — COORDENAÇÃO: TMSP — DESENHO: OTÁVIO IANELLI

CREDENCIADO: M GOES AD — COORDENAÇÃO: PEDRO MENDES DA ROCHA

OBSERVAÇÕES: PROJETO LEGAL

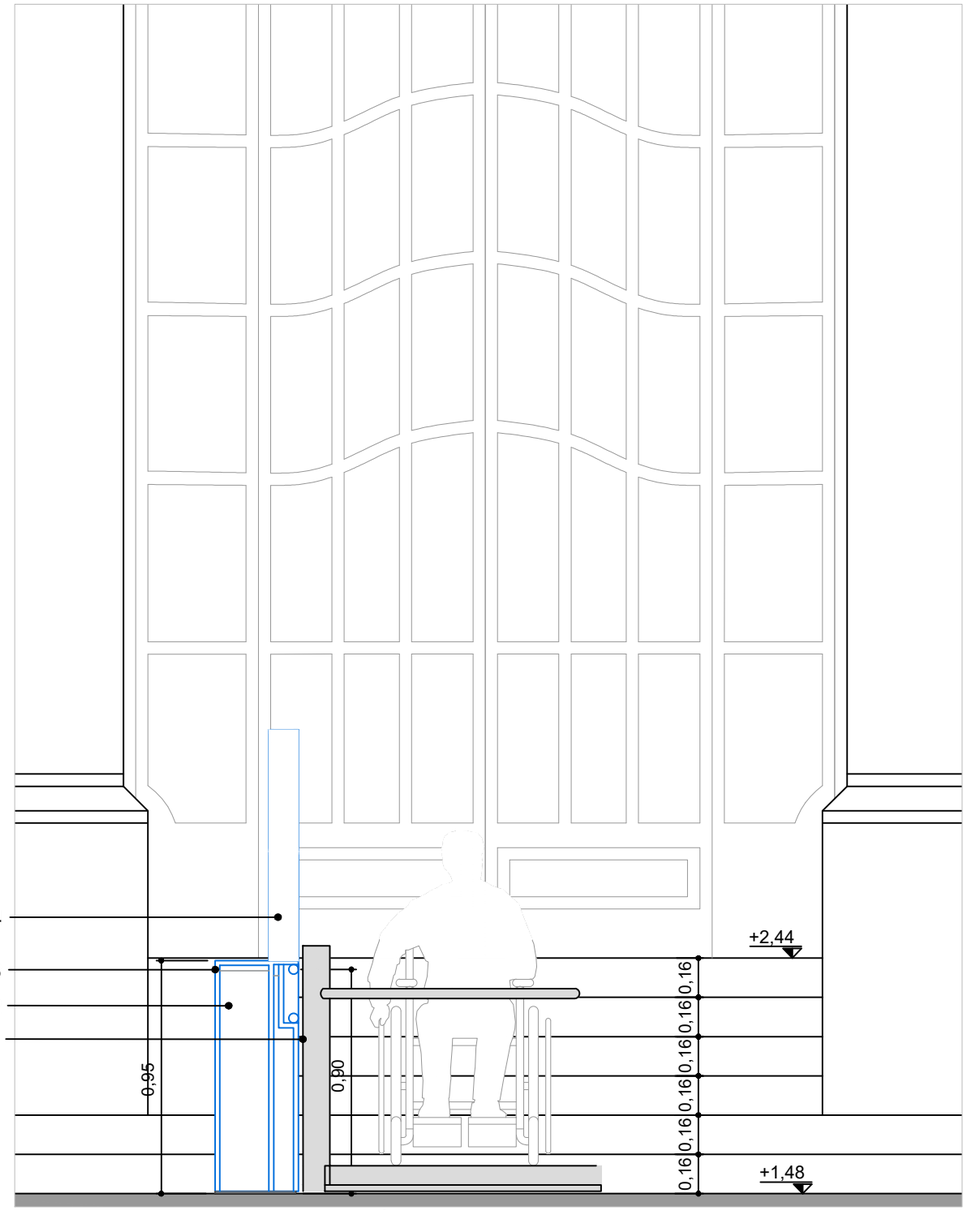

CORTE AA - PLATAFORMA ELEVATÓRIA INCLINADA PORTARIA BILHETERIA
ESC 1:25

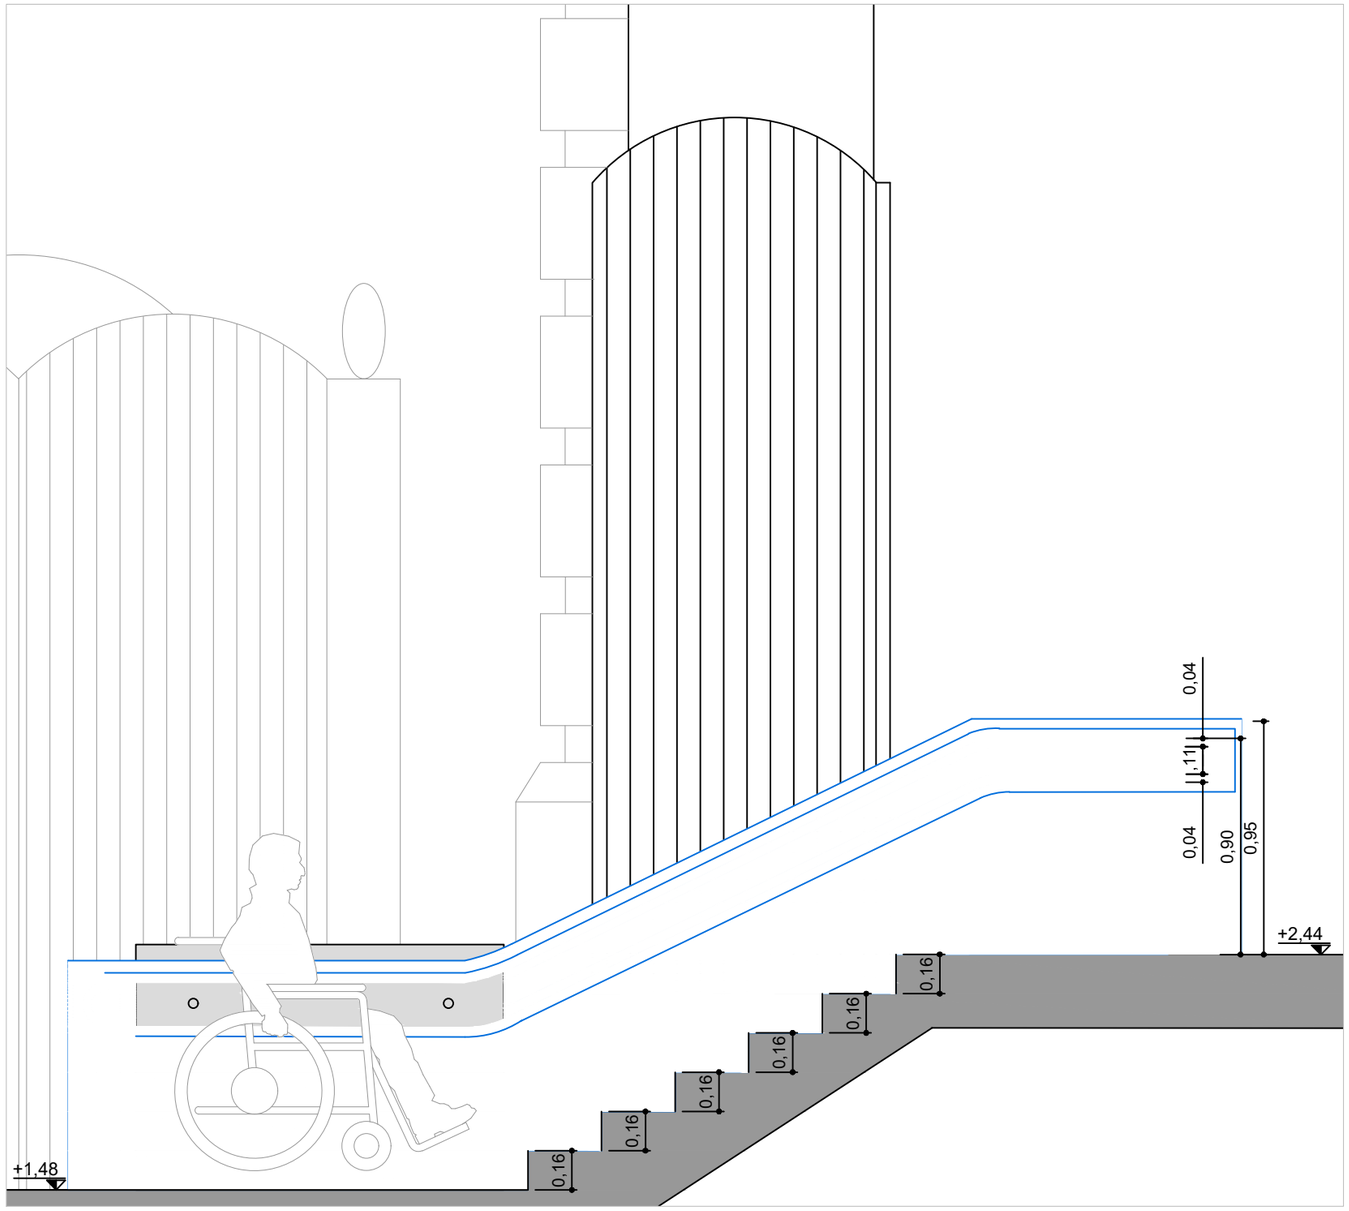

VISTA 01 - PLATAFORMA ELEVATÓRIA INCLINADA

01 - PLATAFORMA ELEVATÓRIA
02 - PREENCHIMENTO EM CONCRETO
03 - GUARDA CORPO METÁLICO 20mm
04 - TAMPA EM GRANITO CINZA ABSOLUTO LEVIGADO

LEGENDA
A DEMOLIR
A CONSTRUIR

ITEM 18_FL01/02

Projeto Global de Acessibilidade

ITEM	PAVIMENTO	ESCOPO DETALHADO COM APROVAÇÃO PRELIMINAR CPA	QUANTIDADE	COMPLEXIDADE	BLOCO
18	TÉRREO	PLATAFORMA ELEVATÓRIA INCLINADA PORTARIA BILHETERIA INSTALAÇÃO DE PLATAFORMA ELEVATÓRIA INCLINADA SOBRE ESCADA EXISTENTE DA BILHETERIA	01	EQUIPAMENTO	02

COMPLEXO THEATRO MUNICIPAL

COMPLEXO THEATRO MUNICIPAL DE SÃO PAULO — REVISÃO: 02

ASSUNTO: TMSP - PROJETO DE ACESSIBILIDADE — BLOCO: 02 — ESCALA: 1:25

LOCAL: PLATAFORMA ELEVATÓRIA INCLINADA - PORTARIA BILHETERIA — DATA: 19/07/2022 — FOLHA: 14 | 28

EQUIPE: TMSP — COORDENAÇÃO: TMSP
DESENHO: OTÁVIO IANELLI
CREDENCIADO: M GOES AD
COORDENAÇÃO: PEDRO MENDES DA ROCHA
OBSERVAÇÕES: PROJETO LEGAL

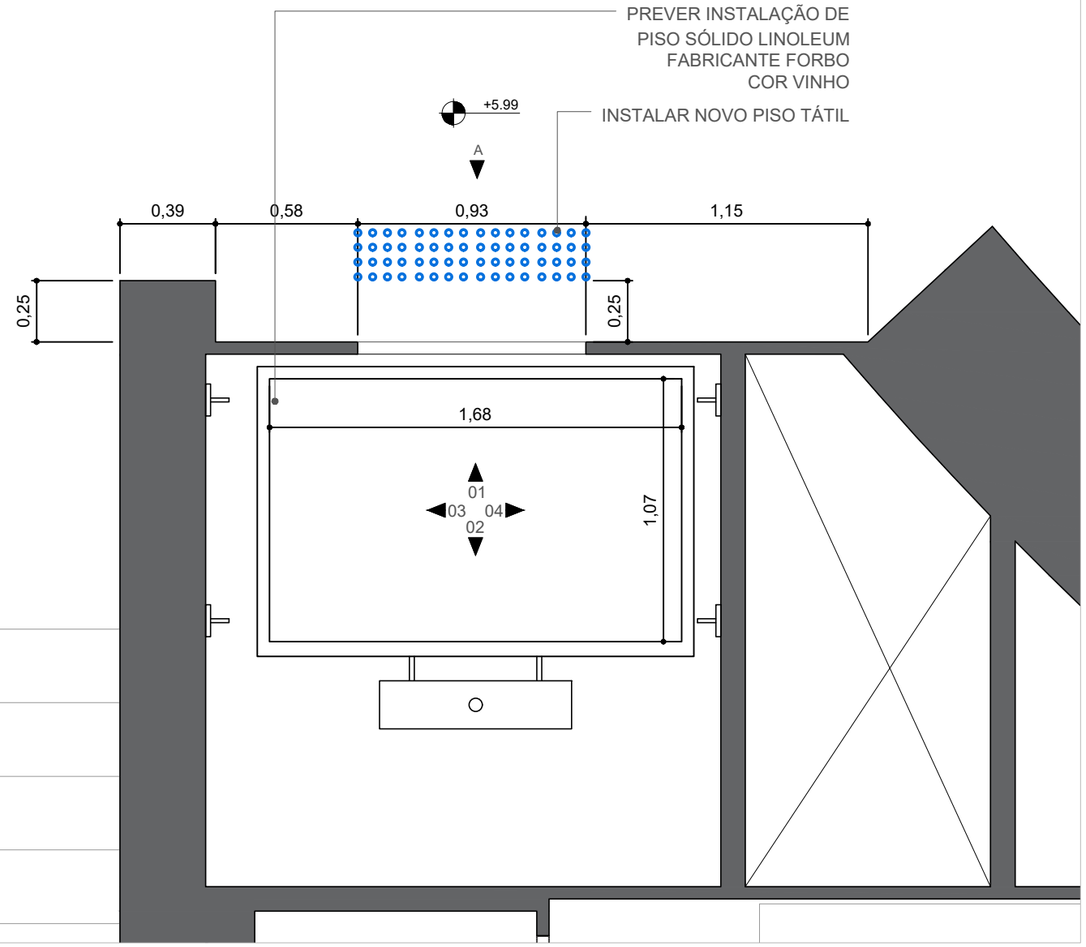

PLANTA - ELEVADOR HISTÓRICO 1 (LADO ÍMPAR)
PISO TÉRREO AO 6º PAVIMENTO
ESCALA 1:25

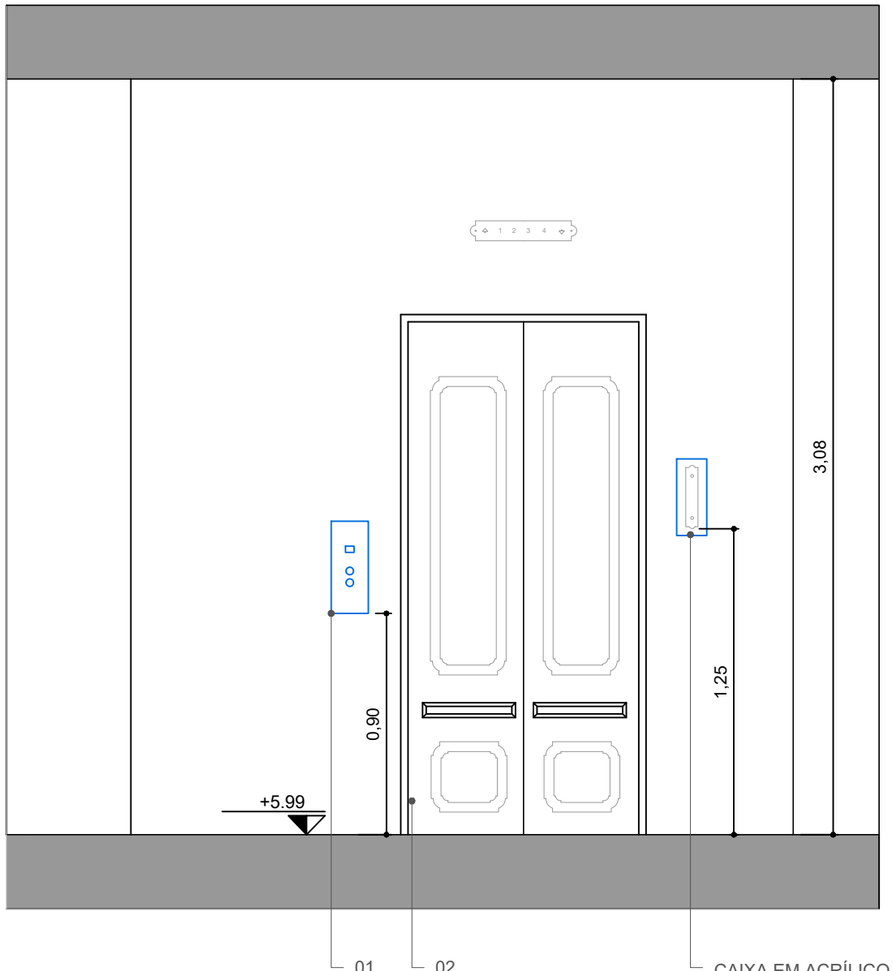

VISTA EXTERNA A - ELEVADOR HISTÓRICO 1 (LADO ÍMPAR)
ESCALA 1:25

EQUIPAMENTOS:
DE ACORDO COM A NBR 9050 E COM
FORNECEDOR

01 - BOTOEIRA PAVIMENTO ACESSÍVEL
02 - DISPOSITIVO DE SINALIZAÇÃO VISUAL
03 - BOTOEIRA INTERNA

MAPA DE LOCALIZAÇÃO
SEM ESCALA

NOTAS: CONSIDERAR DISPOSITIVOS SONOROS NA PARTE INTERNA DA CABINE QUE PODERÃO SER DESLIGADOS DURANTE PERÍODO DE ESPETÁCULOS

LEGENDA
A DEMOLIR
A CONSTRUIR

ITEM 20_FL01/04

Projeto Global de Acessibilidade

ITEM	PAV	ESCOPO DETALHADO COM APROVAÇÃO PRELIMINAR CPA	QUANTIDADE	COMPLEXIDADE	BLOCO
20	1º ao 4º	ELEVADORES HISTÓRICOS Reforma com preservação das características dos elevadores históricos Instalações: novo painel interno de comando em aço com botoeiras e braille. Remanejamento da altura da botoeira externa histórica ou instalação de botoeira nova (compatibilizar Patrimônio e viabilidade técnica). Demais itens da Norma foram flexibilizados pela CPA.	2	EQUIPAMENTO	2

COMPLEXO THEATRO MUNICIPAL DE SÃO PAULO — REVISÃO: 02

ASSUNTO: TMSP - PROJETO DE ACESSIBILIDADE — BLOCO: 02
ESCALA: 1:25
LOCAL: ELEVADORES HISTÓRICOS (LADO ÍMPAR)
DATA: 21/07/2022
FOLHA: 15 | 28
EQUIPE: TMSP — COORDENAÇÃO: TMSP
DESENHO: CAROLINE EGGERLING
CREDENCIADO: M GOES AD
COORDENAÇÃO: PEDRO MENDES DA ROCHA
OBSERVAÇÕES: PROJETO LEGAL

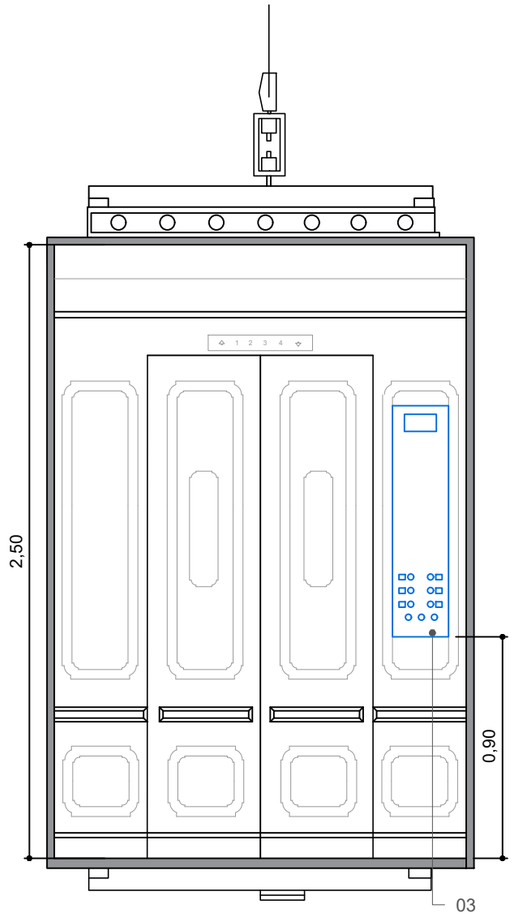

VISTA 01 - ELEVADOR HISTÓRICO 1
ESCALA 1:25

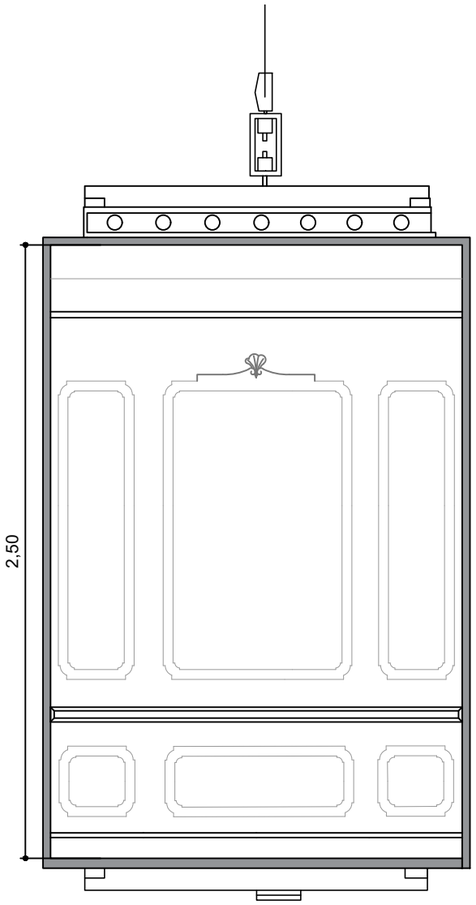

VISTA 02 - ELEVADOR HISTÓRICO 1
ESCALA 1:25

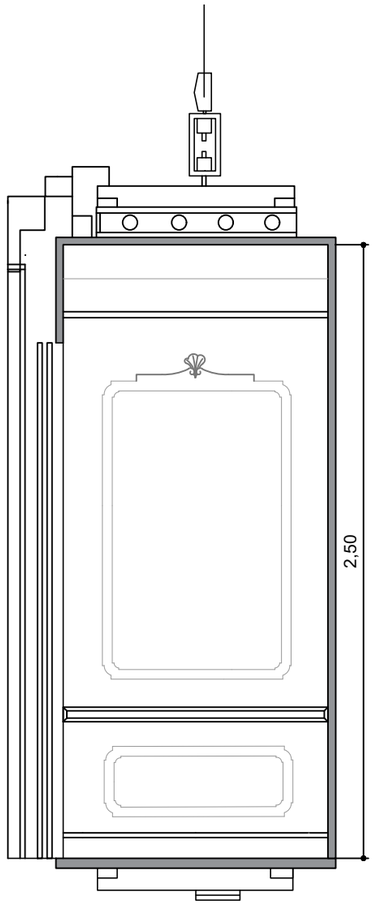

VISTA 03 - ELEVADOR HISTÓRICO 1
ESCALA 1:25

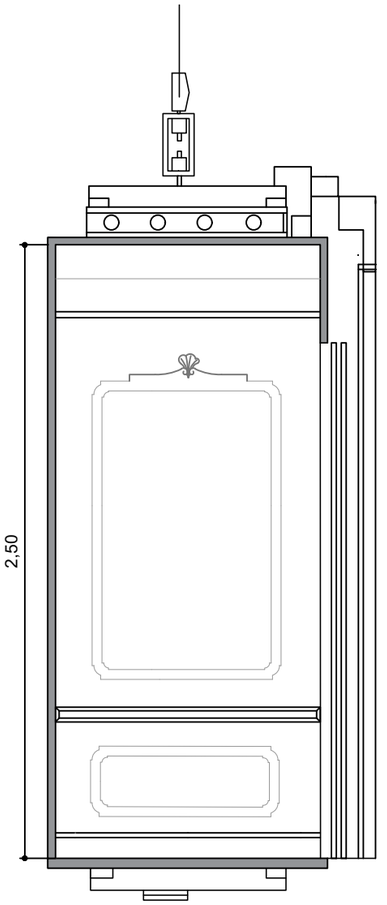

VISTA 04 - ELEVADOR HISTÓRICO 1
ESCALA 1:25

EQUIPAMENTOS:
DE ACORDO COM A NBR 9050 E COM FORNECEDOR

01 - BOTOEIRA PAVIMENTO ACESSÍVEL
02 - DISPOSITIVO DE SINALIZAÇÃO VISUAL
03 - BOTOEIRA INTERNA

MAPA DE LOCALIZAÇÃO
SEM ESCALA

NOTAS: CONSIDERAR DISPOSITIVOS SONOROS NA PARTE INTERNA DA CABINE QUE PODERÃO SER DESLIGADOS DURANTE PERÍODO DE ESPETÁCULOS

LEGENDA
A DEMOLIR
A CONSTRUIR

ITEM 20_FL02/04

		Projeto Global de Acessibilidade			
ITEM	PAV	ESCOPO DETALHADO COM APROVAÇÃO PRELIMINAR CPA	QUANTIDADE	COMPLEXIDADE	BLOCO
20	1º ao 4º	ELEVADORES HISTÓRICOS Reforma com preservação das características dos elevadores históricos Instalações: novo painel interno de comando em aço com botoeiras e braille. Remanejamento da altura da botoeira externa histórica ou instalação de botoeira nova (compatibilizar Patrimônio e viabilidade técnica). Demais itens da Norma foram flexibilizados pela CPA.	2	EQUIPAMENTO	2

COMPLEXO THEATRO MUNICIPAL
REALIZAÇÃO #SUSTENIDOS ORGANIZAÇÃO SOCIAL DE CULTURA
mgoes arquitetura + design

COMPLEXO THEATRO MUNICIPAL DE SÃO PAULO — REVISÃO: 02

ASSUNTO: TMSP - PROJETO DE ACESSIBILIDADE — BLOCO: 02
ESCALA: 1:25
LOCAL: ELEVADORES HISTÓRICOS (LADO ÍMPAR)
DATA: 21/07/2022
FOLHA: 16 | 28
EQUIPE: TMSP — COORDENAÇÃO: TMSP — DESENHO: CAROLINE EGGERLING
CREDENCIADO: M GOES AD — COORDENAÇÃO: PEDRO MENDES DA ROCHA
OBSERVAÇÕES: PROJETO LEGAL

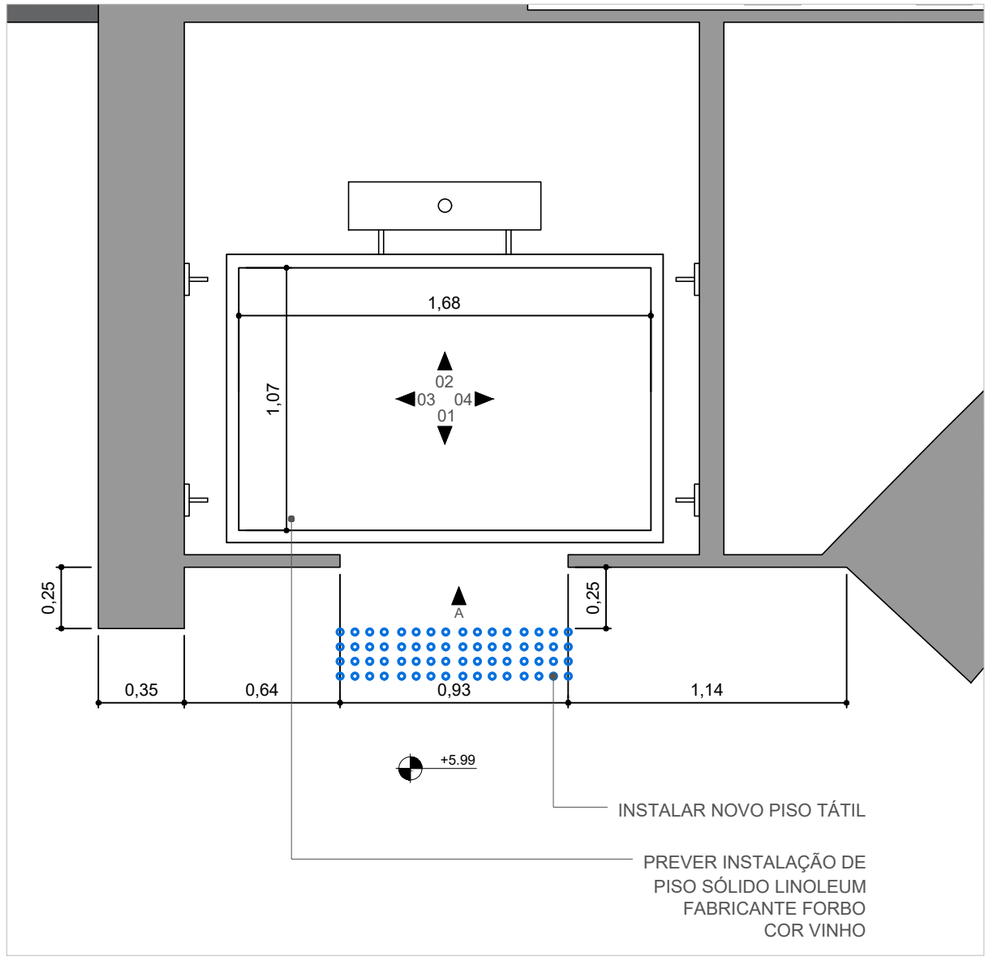

PLANTA - ELEVADOR HISTÓRICO 2 (LADO PAR)
PISO TÉRREO AO 6º PAVIMENTO
ESCALA 1:25

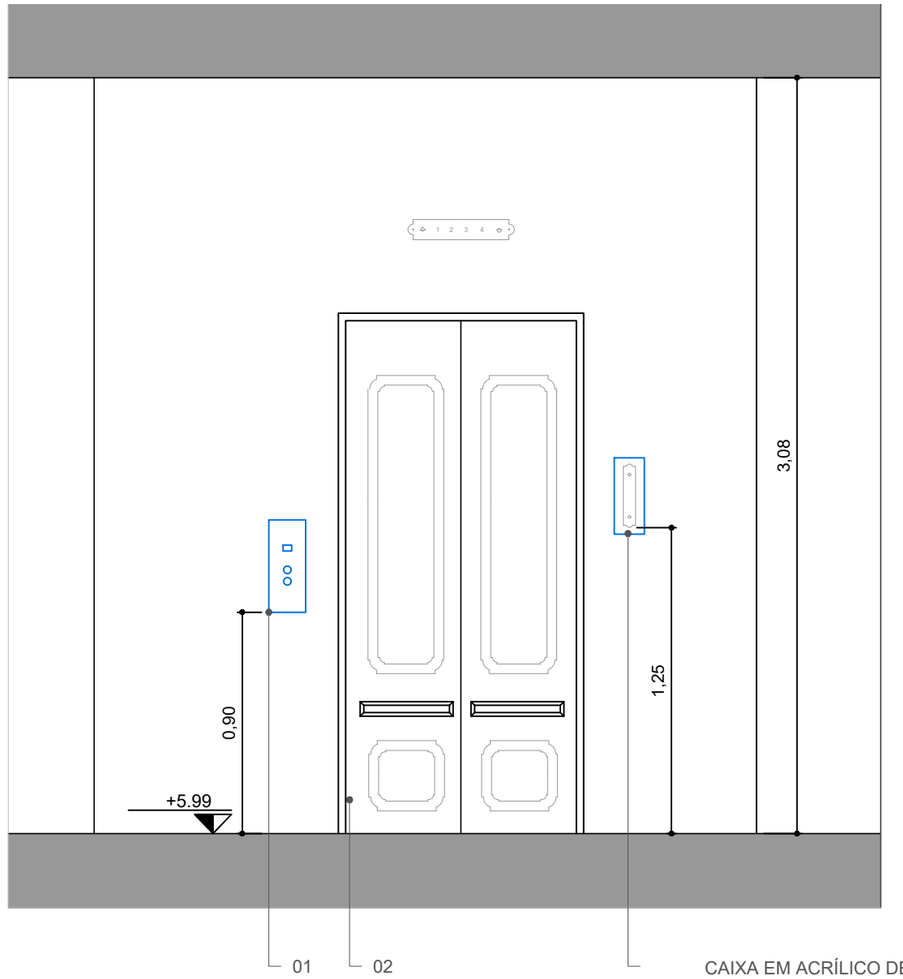

VISTA EXTERNA A - ELEVADOR HISTÓRICO 2 (LADO PAR)
ESCALA 1:25

EQUIPAMENTOS:
DE ACORDO COM A NBR 9050 E COM FORNECEDOR

01 - BOTOEIRA PAVIMENTO ACESSÍVEL
02 - DISPOSITIVO DE SINALIZAÇÃO VISUAL
03 - BOTOEIRA INTERNA

MAPA DE LOCALIZAÇÃO
SEM ESCALA

NOTAS: CONSIDERAR DISPOSITIVOS SONOROS NA PARTE INTERNA DA CABINE QUE PODERÃO SER DESLIGADOS DURANTE PERÍODO DE ESPETÁCULOS

LEGENDA
A DEMOLIR
A CONSTRUIR

ITEM 20_FL03/04

Projeto Global de Acessibilidade

ITEM	PAV	ESCOPO DETALHADO COM APROVAÇÃO PRELIMINAR CPA	QUANTIDADE	COMPLEXIDADE	BLOCO
20	1º ao 4º	ELEVADORES HISTÓRICOS Reforma com preservação das características dos elevadores históricos Instalações: novo painel interno de comando em aço com botoeiras e braille. Remanejamento da altura da botoeira externa histórica ou instalação de botoeira nova (compatibilizar Patrimônio e viabilidade técnica). Demais itens da Norma foram flexibilizados pela CPA.	2	EQUIPAMENTO	2

COMPLEXO THEATRO MUNICIPAL

COMPLEXO THEATRO MUNICIPAL DE SÃO PAULO — REVISÃO: 02

ASSUNTO: TMSP - PROJETO DE ACESSIBILIDADE — BLOCO: 02
ESCALA: 1:25
LOCAL: ELEVADORES HISTÓRICOS (LADO PAR)
DATA: 21/07/2022
FOLHA: 17 | 28
EQUIPE: TMSP — COORDENAÇÃO: TMSP
DESENHO: CAROLINE EGGERLING
CREDENCIADO: M GOES AD
COORDENAÇÃO: PEDRO MENDES DA ROCHA
OBSERVAÇÕES: PROJETO LEGAL

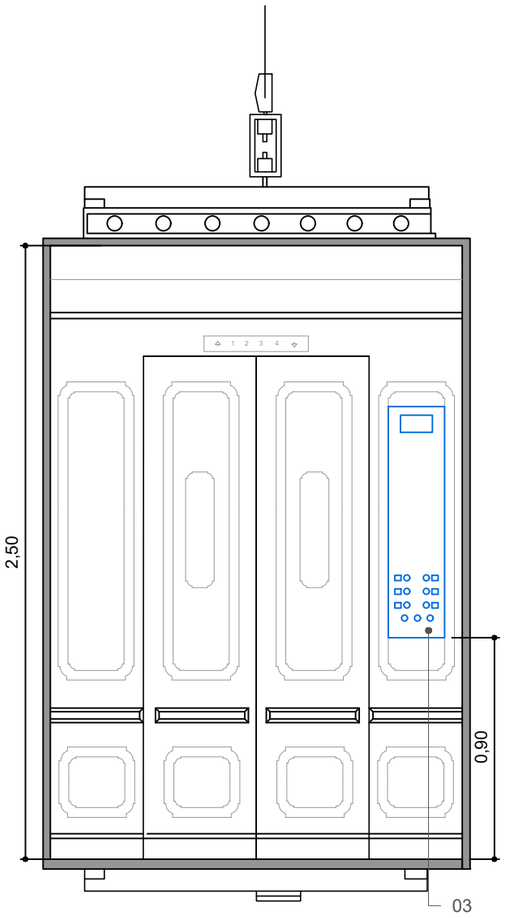

VISTA 01 - ELEVADOR HISTÓRICO 2
ESCALA 1:25

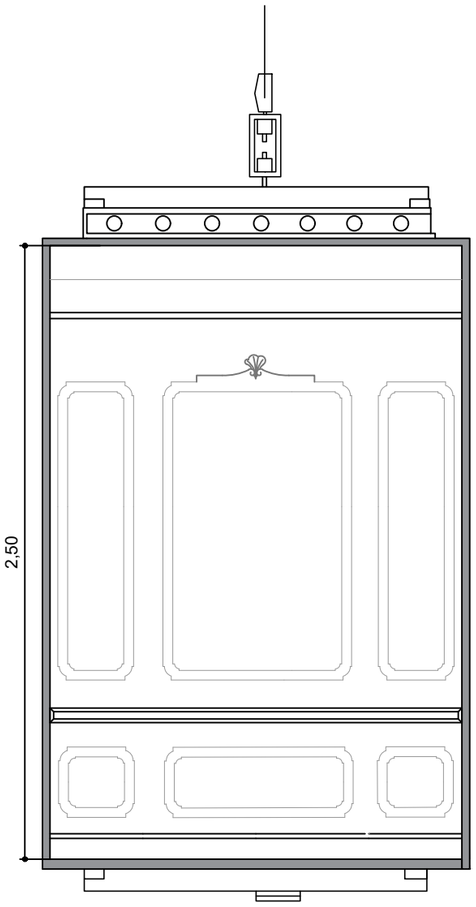

VISTA 02 - ELEVADOR HISTÓRICO 2
ESCALA 1:25

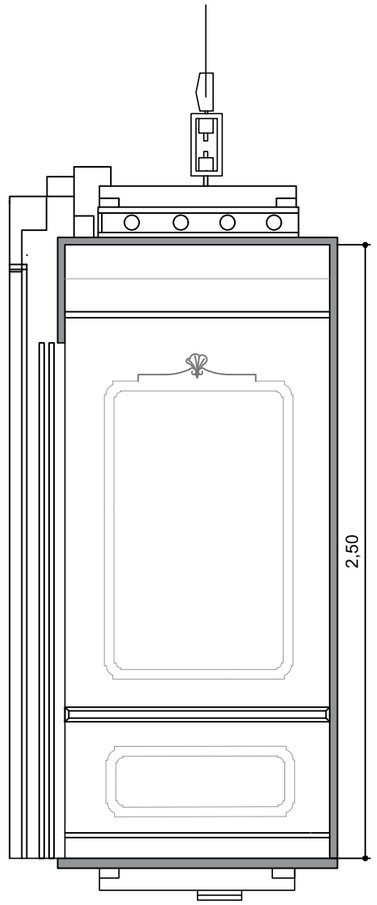

VISTA 03 - ELEVADOR HISTÓRICO 2
ESCALA 1:25

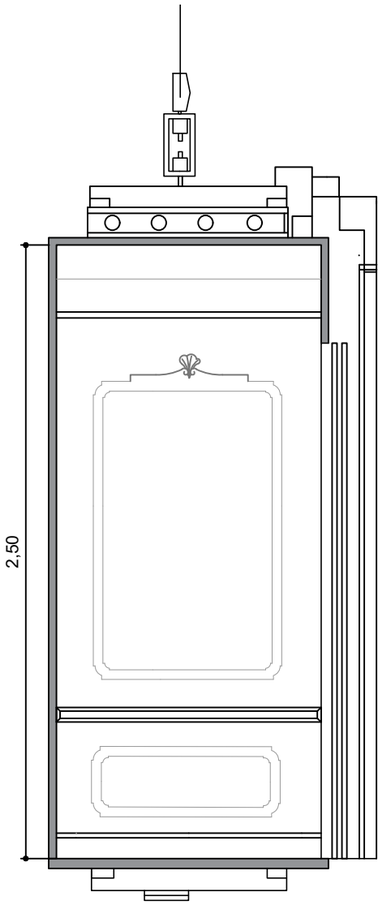

VISTA 04 - ELEVADOR HISTÓRICO 2
ESCALA 1:25

EQUIPAMENTOS:
DE ACORDO COM A NBR 9050 E COM FORNECEDOR

01 - BOTOEIRA PAVIMENTO ACESSÍVEL
02 - DISPOSITIVO DE SINALIZAÇÃO VISUAL
03 - BOTOEIRA INTERNA

MAPA DE LOCALIZAÇÃO
SEM ESCALA

NOTAS: CONSIDERAR DISPOSITIVOS SONOROS NA PARTE INTERNA DA CABINE QUE PODERÃO SER DESLIGADOS DURANTE PERÍODO DE ESPETÁCULOS

LEGENDA
A DEMOLIR
A CONSTRUIR

ITEM 20_FL04/04

ITEM	PAV	Projeto Global de Acessibilidade ESCOPO DETALHADO COM APROVAÇÃO PRELIMINAR CPA	QUANTIDADE	COMPLEXIDADE	BLOCO
20	1º ao 4º	ELEVADORES HISTÓRICOS Reforma com preservação das características dos elevadores históricos Instalações: novo painel interno de comando em aço com botoeiras e braille. Remanejamento da altura da botoeira externa histórica ou instalação de botoeira nova (compatibilizar Patrimônio e viabilidade técnica). Demais itens da Norma foram flexibilizados pela CPA.	2	EQUIPAMENTO	2

COMPLEXO THEATRO MUNICIPAL

REALIZAÇÃO #SUSTENIDOS ORGANIZAÇÃO SOCIAL DE CULTURA

mgoes arquitetura + design

COMPLEXO THEATRO MUNICIPAL DE SÃO PAULO — REVISÃO: 02

ASSUNTO: TMSP - PROJETO DE ACESSIBILIDADE — BLOCO: 02

ESCALA: 1:25

LOCAL: ELEVADORES HISTÓRICOS (LADO PAR)

DATA: 21/07/2022

FOLHA: 18 | 28

EQUIPE: TMSP — COORDENAÇÃO: TMSP
DESENHO: CAROLINE EGGERLING

CREDENCIADO: M GOES AD
COORDENAÇÃO: PEDRO MENDES DA ROCHA

OBSERVAÇÕES: PROJETO LEGAL

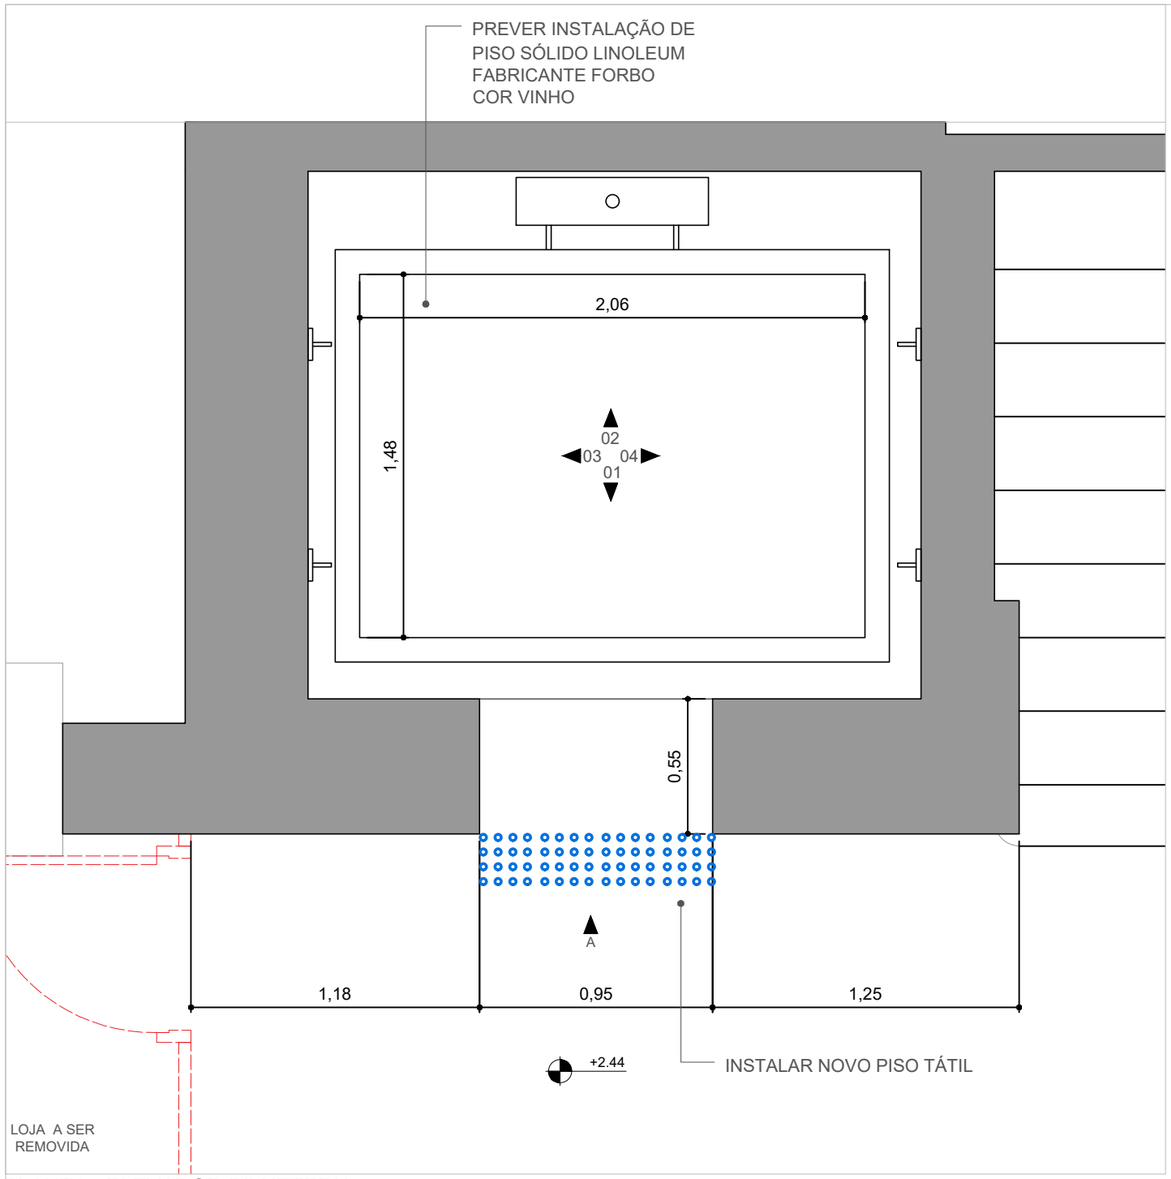

PLANTA - ELEVADOR BILHETERIA
1º PAVIMENTO E 5º PAVIMENTO
ESCALA 1:25

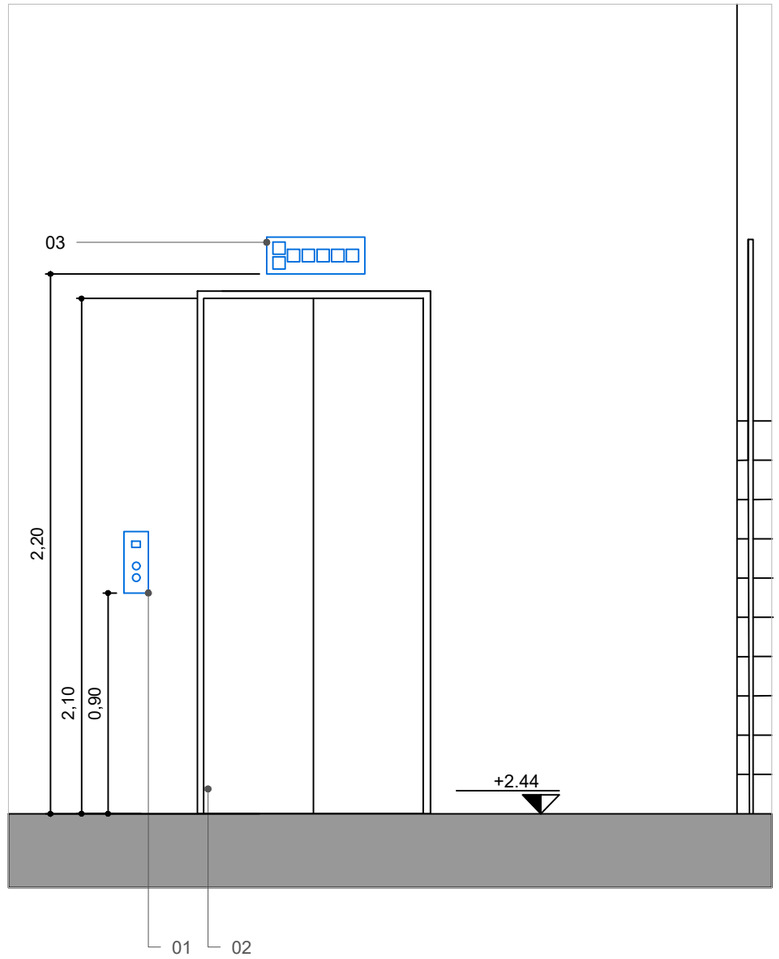

VISTA EXTERNA A - ELEVADOR BILHETERIA
ESCALA 1:25

EQUIPAMENTOS:
DE ACORDO COM A NBR 9050:2020

01 - BOTOEIRA PAVIMENTO ACESSÍVEL
02 - DISPOSITIVO DE SINALIZAÇÃO VISUAL
03 - INDICATIVO DE ANDAR
04 - RODAPÉ METÁLICO
05 - CORRIMÃO METÁLICO
06 - ESPELHO
07 - BOTOEIRA INTERNA

OPÇÕES DE ELEVADORES:

A. THYSSEN KRUPP 1,10X1,35m (PORTA DE 0,80m X 2,10m COM 3 FOLHAS)
CAPACIDADE 600kg

B. ATLAS 1,04X1,35m (PORTA DE 0,80m X 2,10m COM 3 FOLHAS)
CAPACIDADE 600kg

MAPA DE LOCALIZAÇÃO
SEM ESCALA

NOTAS: CONSIDERAR DISPOSITIVOS SONOROS NA PARTE INTERNA DA CABINE QUE PODERÃO SER DESLIGADOS DURANTE PERÍODO DE ESPETÁCULOS

LEGENDA
A DEMOLIR
A CONSTRUIR

ITEM 21_FL01/02

		Projeto Global de Acessibilidade			
ITEM	PAV	ESCOPO DETALHADO COM APROVAÇÃO PRELIMINAR CPA	QUANTIDADE	COMPLEXIDADE	BLOCO
21	1º, 2º E 5º	ELEVADOR BILHETERIA Reforma considerando acessibilidade total da cabine + botoeiras externas Os dispositivos de sinalização sonora serão instalados, porém serão desligados caso haja interferência nos espetáculos	1	EQUIPAMENTO	2

COMPLEXO THEATRO MUNICIPAL

REALIZAÇÃO #SUSTENIDOS ORGANIZAÇÃO SOCIAL DE CULTURA

mgoes arquitetura + design

COMPLEXO THEATRO MUNICIPAL DE SÃO PAULO — REVISÃO: 02

ASSUNTO: TMSP - PROJETO DE ACESSIBILIDADE — BLOCO: 02

ESCALA: 1:25

LOCAL: ELEVADOR BILHETERIA

DATA: 21/07/2022

FOLHA: 19 | 28

EQUIPE: TMSP — COORDENAÇÃO: TMSP
DESENHO: CAROLINE EGGERLING

CREDENCIADO: M GOES AD
COORDENAÇÃO: PEDRO MENDES DA ROCHA

OBSERVAÇÕES: PROJETO LEGAL

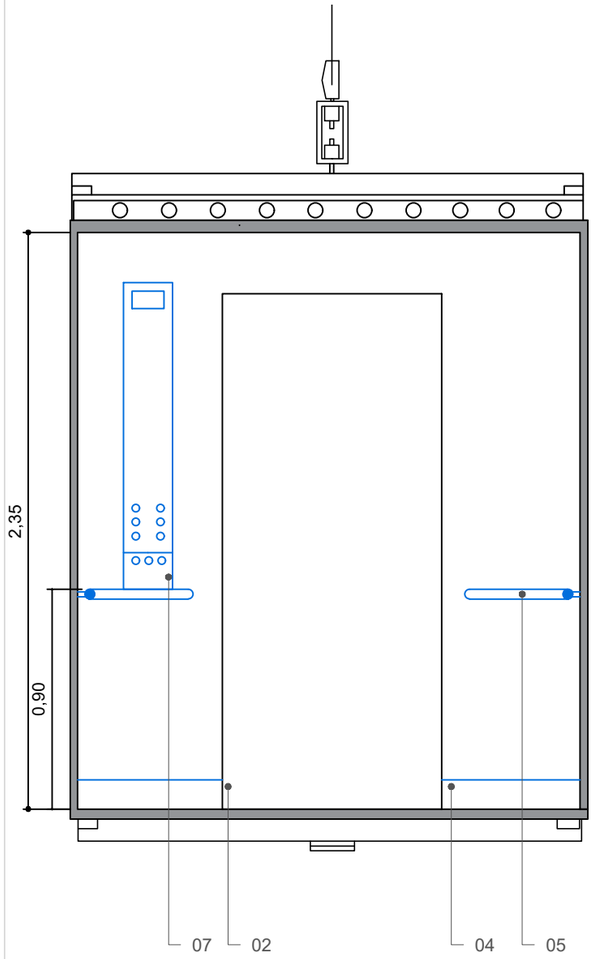

VISTA 01 - ELEVADOR BILHETERIA
ESCALA 1:25

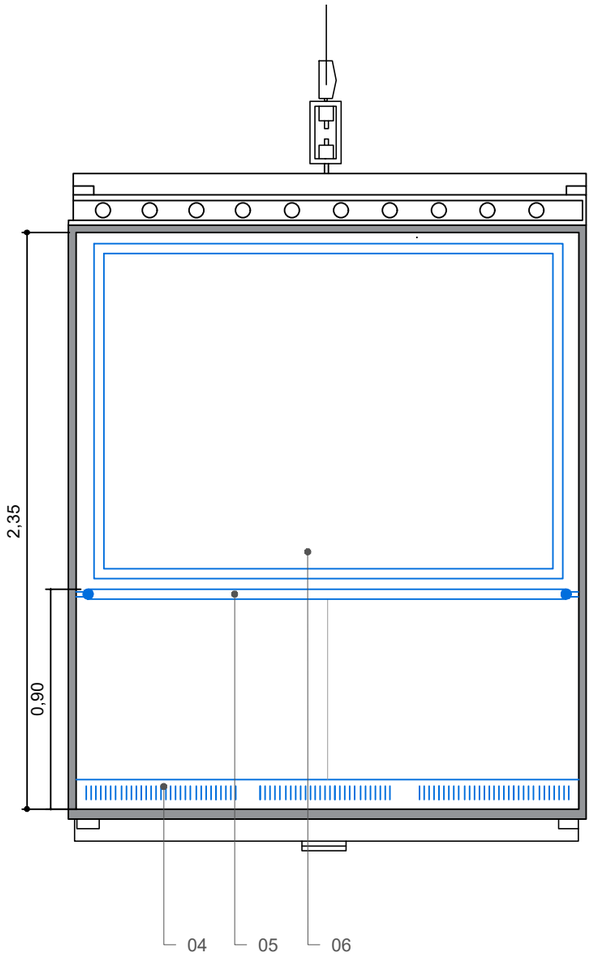

VISTA 02 - ELEVADOR BILHETERIA
ESCALA 1:25

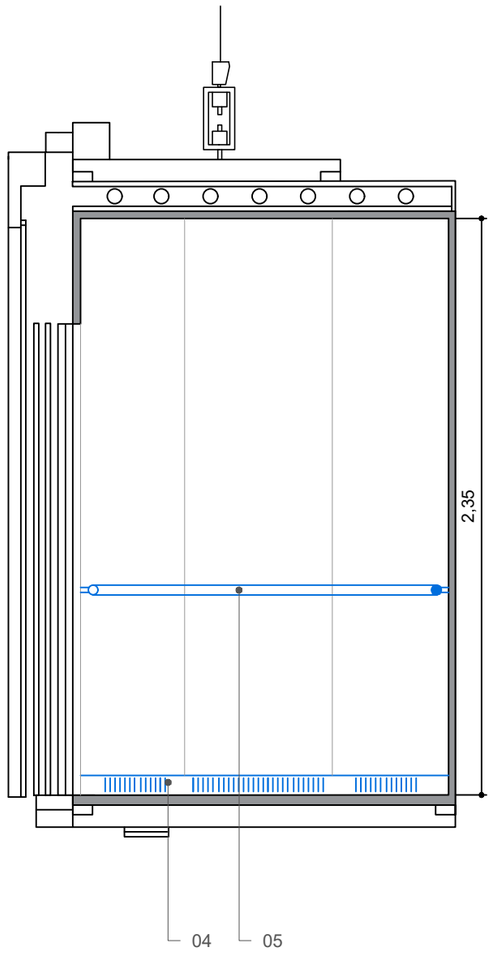

VISTA 03 - ELEVADOR BILHETERIA
ESCALA 1:25

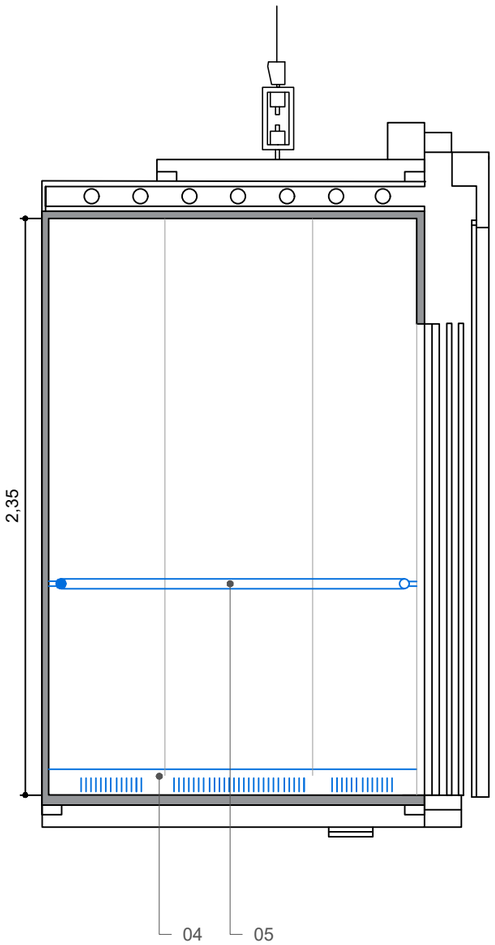

VISTA 04 - ELEVADOR BILHETERIA
ESCALA 1:25

EQUIPAMENTOS:
DE ACORDO COM A NBR 9050:2020

01 - BOTOEIRA PAVIMENTO ACESSÍVEL
02 - DISPOSITIVO DE SINALIZAÇÃO VISUAL
03 - INDICATIVO DE ANDAR
04 - RODAPÉ METÁLICO
05 - CORRIMÃO METÁLICO
06 - ESPELHO
07 - BOTOEIRA INTERNA

OPÇÕES DE ELEVADORES:

A. THYSSEN KRUPP 1,10X1,35m (PORTA DE 0,80m X 2,10m COM 3 FOLHAS)
CAPACIDADE 600kg

B. ATLAS 1,04X1,35m (PORTA DE 0,80m X 2,10m COM 3 FOLHAS)
CAPACIDADE 600kg

MAPA DE LOCALIZAÇÃO
SEM ESCALA

NOTAS: CONSIDERAR DISPOSITIVOS SONOROS NA PARTE INTERNA DA CABINE QUE PODERÃO SER DESLIGADOS DURANTE PERÍODO DE ESPETÁCULOS

LEGENDA
A DEMOLIR
A CONSTRUIR

ITEM 21_FL02/02

Projeto Global de Acessibilidade

ITEM	PAV	ESCOPO DETALHADO COM APROVAÇÃO PRELIMINAR CPA	QUANTIDADE	COMPLEXIDADE	BLOCO
21	1º, 2º E 5º	ELEVADOR BILHETERIA Reforma considerando acessibilidade total da cabine + botoeiras externas Os dispositivos de sinalização sonora serão instalados, porém serão desligados caso haja interferência nos espetáculos	1	EQUIPAMENTO	2

COMPLEXO THEATRO MUNICIPAL

REVISÃO: 02

COMPLEXO THEATRO MUNICIPAL DE SÃO PAULO

ASSUNTO: TMSP - PROJETO DE ACESSIBILIDADE
BLOCO: 02
ESCALA: 1:25
LOCAL: ELEVADOR BILHETERIA
DATA: 21/07/2022
FOLHA: 20 | 28

EQUIPE: TMSP COORDENAÇÃO: TMSP
DESENHO: CAROLINE EGGERLING
CREDENCIADO: M GOES AD
COORDENAÇÃO: PEDRO MENDES DA ROCHA
OBSERVAÇÕES: PROJETO LEGAL

#SUSTENIDOS ORGANIZAÇÃO SOCIAL DE CULTURA

mgoes arquitetura + design

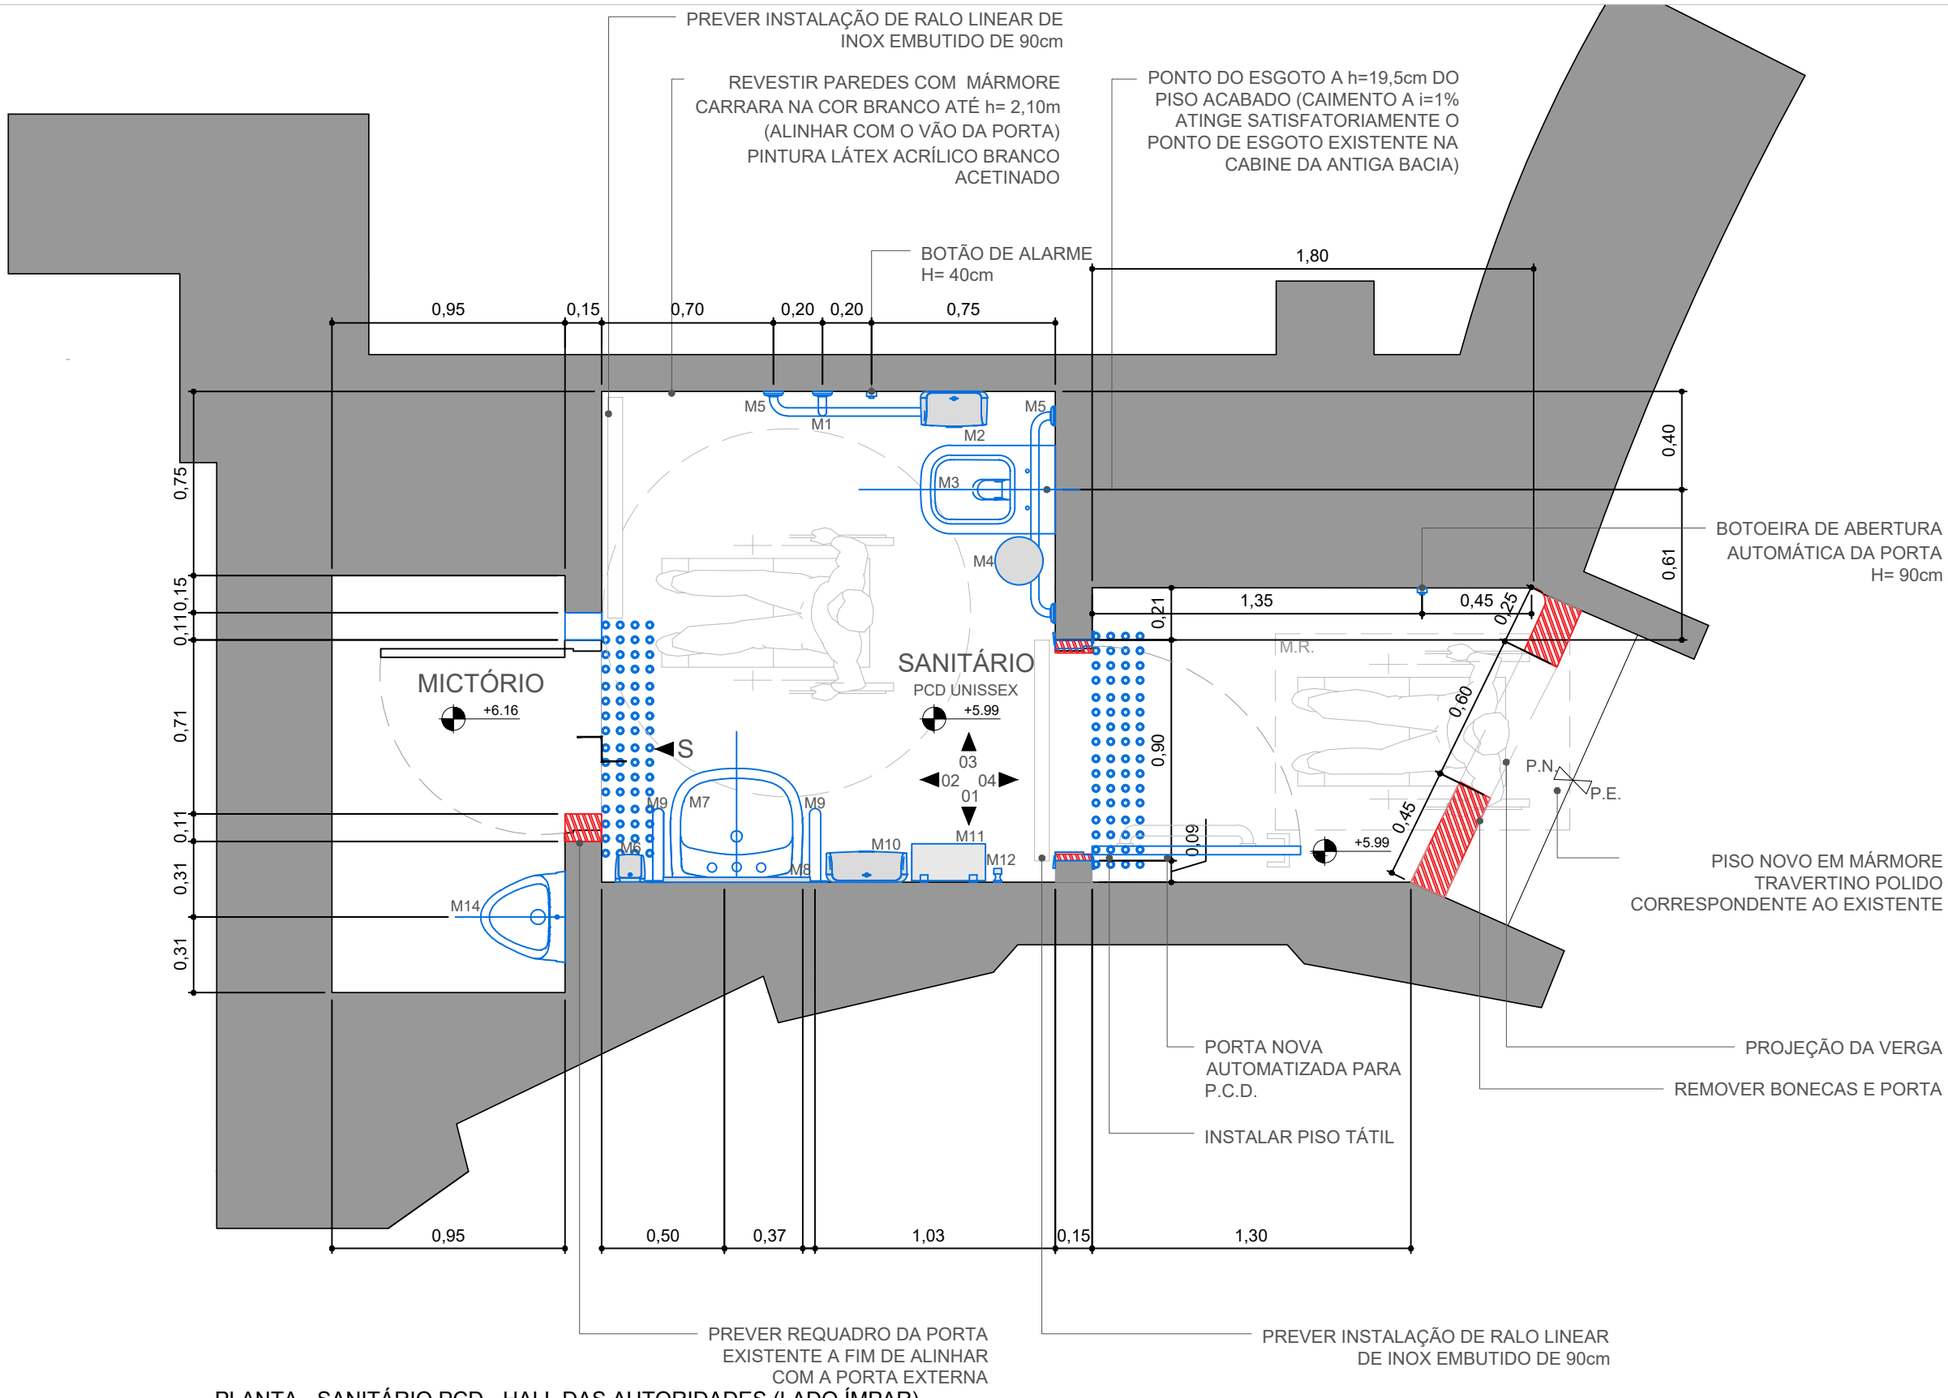

EQUIPAMENTOS:
DE ACORDO COM A NBR 9050:2020
M1 - BARRA DE APOIO DE 70cm
M2 - PAPELEIRA
M3 - BACIA CONVENCIONAL SUSPENSA DECA P.213.17 COR BRANCO
M4 - LIXEIRA
M5 - BARRA DE APOIO DE 80cm
M6 - SABONETEIRA
M7 - LAVATÓRIO SUSPENSO DECA VOGUE PLUS BRANCA L.51.17
M8 - ESPELHO
M9 - BARRA LATERAL DE 30cm
M10 - TOALHEIRO
M11 - PRATELEIRA
M12 - CABIDEIRO
M13 - COLUNA SUSPENSA DECA C.510.17 COR BRANCO
M14 - MICTÓRIO SUSPENSO DECA M713.17 COR BRANCO

LEGENDA
A DEMOLIR
A CONSTRUIR

MAPA DE LOCALIZAÇÃO

PLANTA - SANITÁRIO PCD - HALL DAS AUTORIDADES (LADO ÍMPAR)
ESCALA 1:25

ITEM 22_FL01/08

ITEM	PAV	Projeto Global de Acessibilidade ESCOPO DETALHADO COM APROVAÇÃO PRELIMINAR CPA	QUANTIDADE	COMPLEXIDADE	BLOCO
22	2º	SANITÁRIO PCD HALL DAS AUTORIDADES Reforma geral (sem possibilidade de preservação dos acabamentos originais) para disponibilização de Acessibilidade Total - eliminação da porta original e aumento da largura do vão, instalação de nova porta com botoeira de abertura automática, eliminação do enchimento de piso, exceto da atual cabine sanitária pra que seja mantido o sistema de esgoto. Uso de novas louças sanitárias (bacia com saída de esgoto horizontal) e acabamentos contemporâneos. Conforme consulta preliminar aos órgãos de Patrimônio é possível adotarmos a reforma em apenas uma unidade mantendo o registro histórico na segunda.	2	CIVIL 2	2

COMPLEXO THEATRO MUNICIPAL
COMPLEXO THEATRO MUNICIPAL DE SÃO PAULO — REVISÃO: 02
ASSUNTO: TMSP - PROJETO DE ACESSIBILIDADE — BLOCO: 02
ESCALA: 1:25
LOCAL: SANITÁRIO PcD - HALL DAS AUTORIDADES (LADO ÍMPAR)
DATA: 21/07/2022
FOLHA: 21 | 28
EQUIPE: TMSP — COORDENAÇÃO: TMSP — DESENHO: CAROLINE EGGERLING
CREDENCIADO: M GOES AD — COORDENAÇÃO: PEDRO MENDES DA ROCHA
OBSERVAÇÕES: PROJETO LEGAL

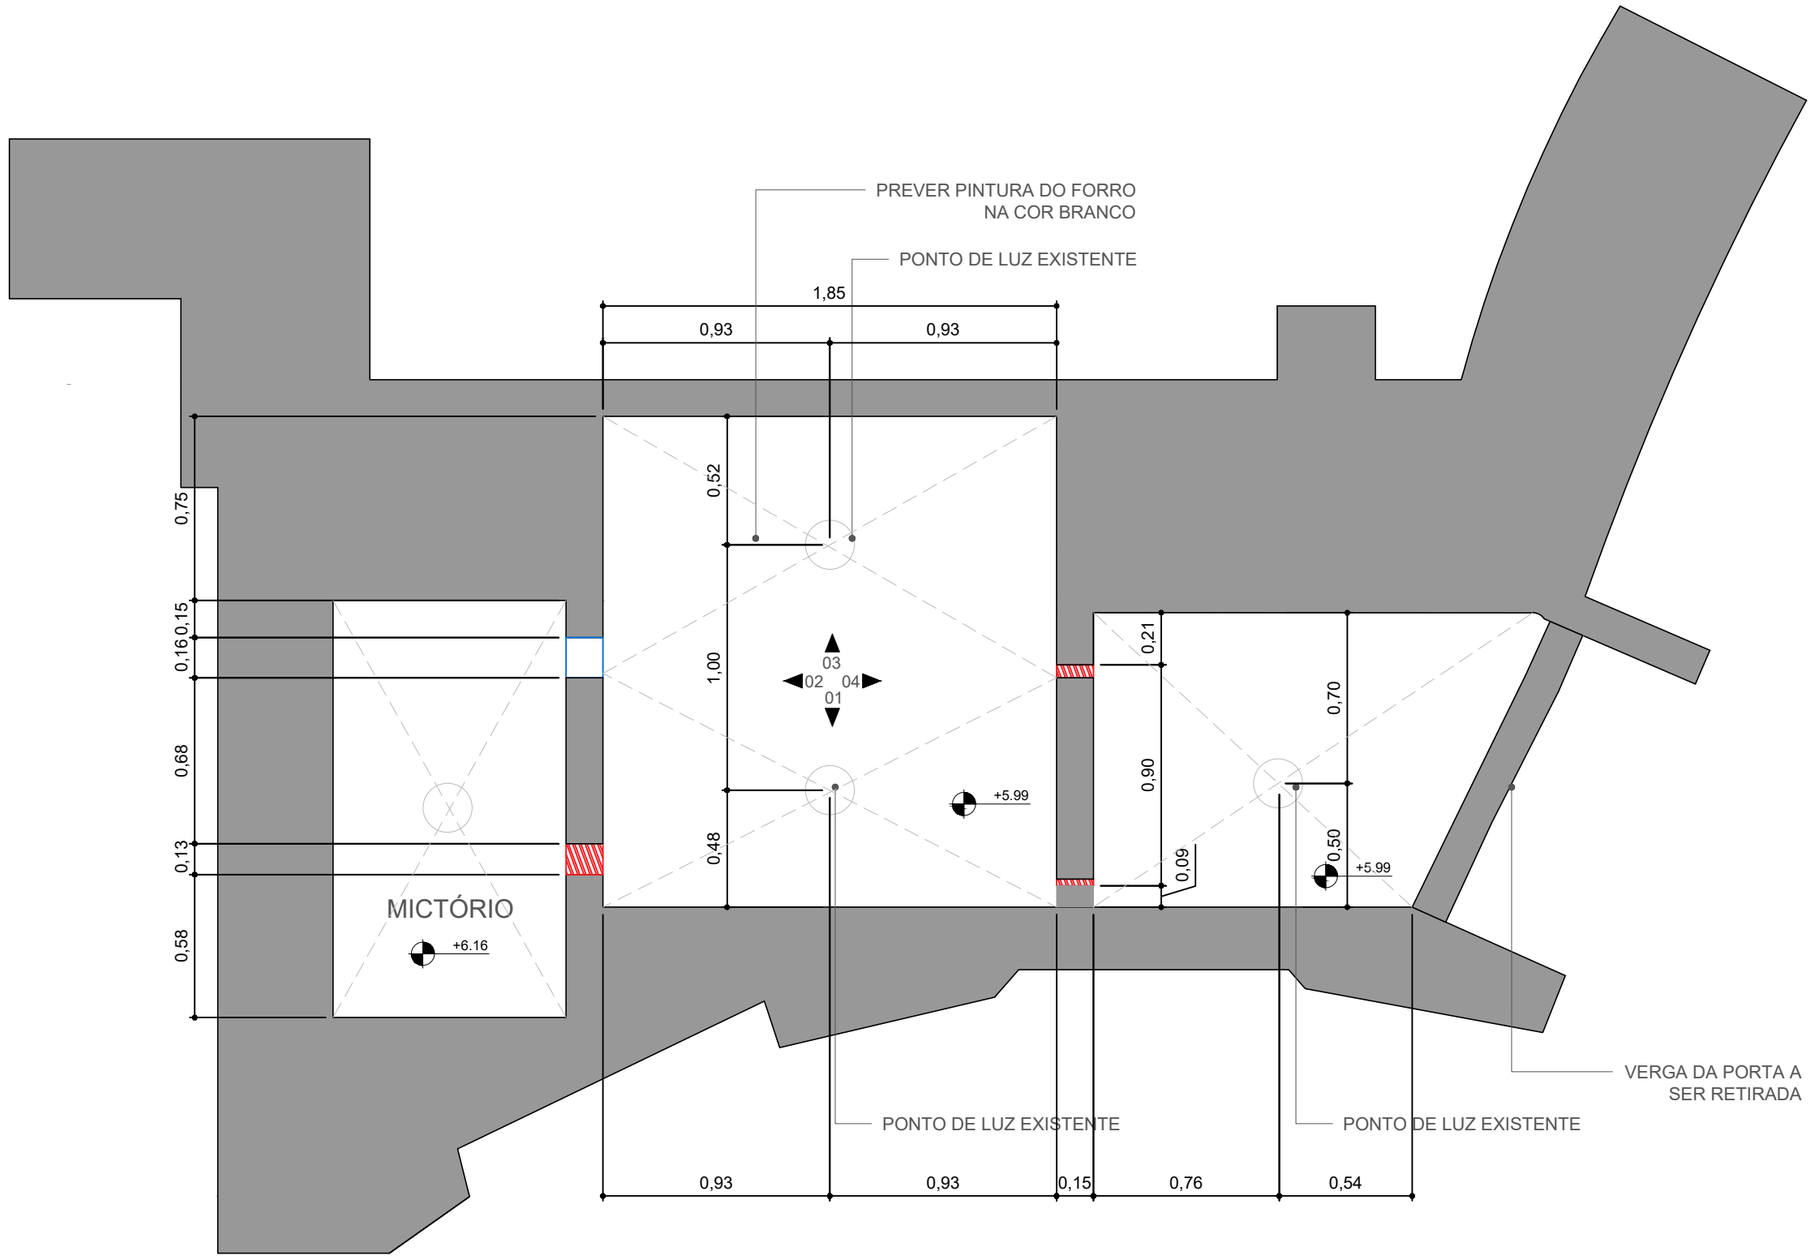

LEGENDA

A DEMOLIR

A CONSTRUIR

MAPA DE LOCALIZAÇÃO

PLANTA DE FORRO - SANITÁRIO PCD - HALL DAS AUTORIDADES (LADO ÍMPAR)
ESCALA 1:25

ITEM 22_FL02/08

ITEM	PAV	Projeto Global de Acessibilidade ESCOPO DETALHADO COM APROVAÇÃO PRELIMINAR CPA	QUANTIDADE	COMPLEXIDADE	BLOCO
22	2º	SANITÁRIO PCD HALL DAS AUTORIDADES Reforma geral (sem possibilidade de preservação dos acabamentos originais) para disponibilização de Acessibilidade Total - eliminação da porta original e aumento da largura do vão, instalação de nova porta com botoeira de abertura automática, eliminação do enchimento de piso, exceto da atual cabine sanitária pra que seja mantido o sistema de esgoto. Uso de novas louças sanitárias (bacia com saída de esgoto horizontal) e acabamentos contemporâneos. Conforme consulta preliminar aos órgãos de Patrimônio é possível adotarmos a reforma em apenas uma unidade mantendo o registro histórico na segunda.	2	CIVIL 2	2

COMPLEXO THEATRO MUNICIPAL

REALIZAÇÃO #SUSTENIDOS ORGANIZAÇÃO SOCIAL DE CULTURA

mgoes arquitetura design

COMPLEXO THEATRO MUNICIPAL DE SÃO PAULO — REVISÃO: 02

ASSUNTO: TMSP - PROJETO DE ACESSIBILIDADE — BLOCO: 02

ESCALA: 1:25

LOCAL: SANITÁRIO PcD - HALL DAS AUTORIDADES (LADO ÍMPAR)

DATA: 21/07/2022

FOLHA: 22 | 28

EQUIPE: TMSP — COORDENAÇÃO: TMSP
DESENHO: CAROLINE EGGERLING

CREDENCIADO: M GOES AD
COORDENAÇÃO: PEDRO MENDES DA ROCHA

OBSERVAÇÕES: PROJETO LEGAL

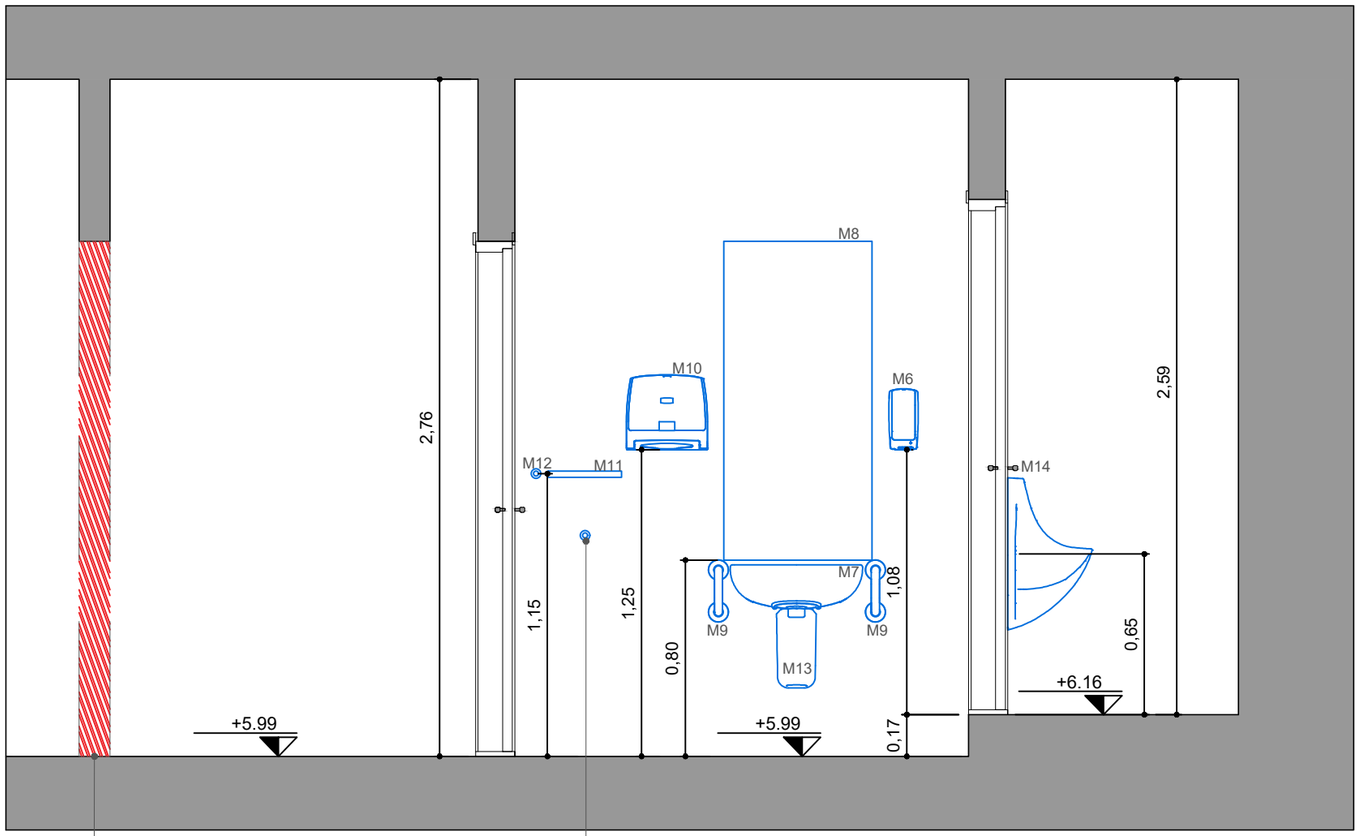

VISTA 01 - SANITÁRIO PCD - HALL DAS AUTORIDADES (LADO ÍMPAR)
ESCALA 1:25

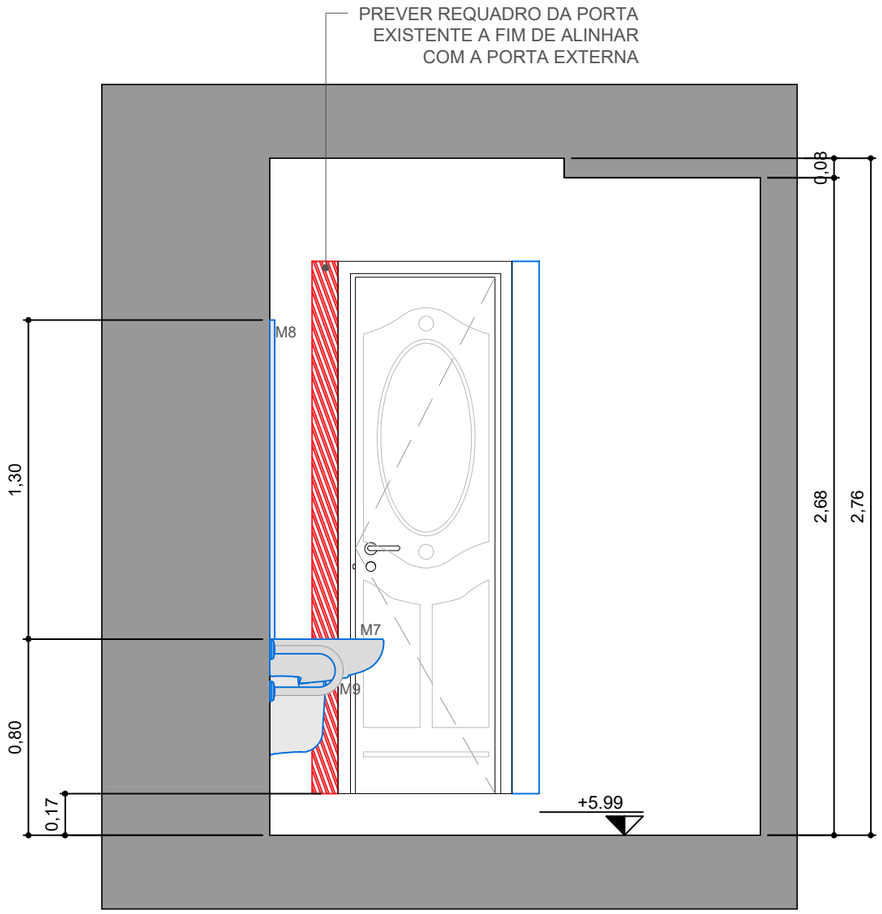

VISTA 02 - SANITÁRIO PCD - HALL DAS AUTORIDADES (LADO ÍMPAR)
ESCALA 1:25

EQUIPAMENTOS:
DE ACORDO COM A NBR 9050:2020

M1 - BARRA DE APOIO DE 70cm
M2 - PAPELEIRA
M3 - BACIA CONVENCIONAL SUSPENSA DECA P.213.17 COR BRANCO
M4 - LIXEIRA
M5 - BARRA DE APOIO DE 80cm
M6 - SABONETEIRA
M7 - LAVATÓRIO SUSPENSO DECA VOGUE PLUS BRANCA L.51.17
M8 - ESPELHO
M9 - BARRA LATERAL DE 30cm
M10 - TOALHEIRO
M11 - PRATELEIRA
M12 - CABIDEIRO
M13 - COLUNA SUSPENSA DECA C.510.17 COR BRANCO
M14 - MICTÓRIO SUSPENSO DECA M713.17 COR BRANCO

MAPA DE LOCALIZAÇÃO
SEM ESCALA

LEGENDA
A DEMOLIR
A CONSTRUIR

ITEM 22_FL03/08

		Projeto Global de Acessibilidade			
ITEM	PAV	ESCOPO DETALHADO COM APROVAÇÃO PRELIMINAR CPA	QUANTIDADE	COMPLEXIDADE	BLOCO
22	2º	SANITÁRIO PCD HALL DAS AUTORIDADES Reforma geral (sem possibilidade de preservação dos acabamentos originais) para disponibilização de Acessibilidade Total - eliminação da porta original e aumento da largura do vão, instalação de nova porta com botoeira de abertura automática, eliminação do enchimento de piso, exceto da atual cabine sanitária pra que seja mantido o sistema de esgoto. Uso de novas louças sanitárias (bacia com saída de esgoto horizontal) e acabamentos contemporâneos. Conforme consulta preliminar aos órgãos de Patrimônio é possível adotarmos a reforma em apenas uma unidade mantendo o registro histórico na segunda.	2	CIVIL 2	2

COMPLEXO THEATRO MUNICIPAL

COMPLEXO THEATRO MUNICIPAL DE SÃO PAULO — REVISÃO: 02

ASSUNTO: TMSP - PROJETO DE ACESSIBILIDADE — BLOCO: 02
ESCALA: 1:25
LOCAL: SANITÁRIO PcD - HALL DAS AUTORIDADES (LADO ÍMPAR)
DATA: 21/07/2022
FOLHA: 23 | 28
EQUIPE: TMSP — COORDENAÇÃO: TMSP — DESENHO: CAROLINE EGGERLING
CREDENCIADO: M GOES AD — COORDENAÇÃO: PEDRO MENDES DA ROCHA
OBSERVAÇÕES: PROJETO LEGAL

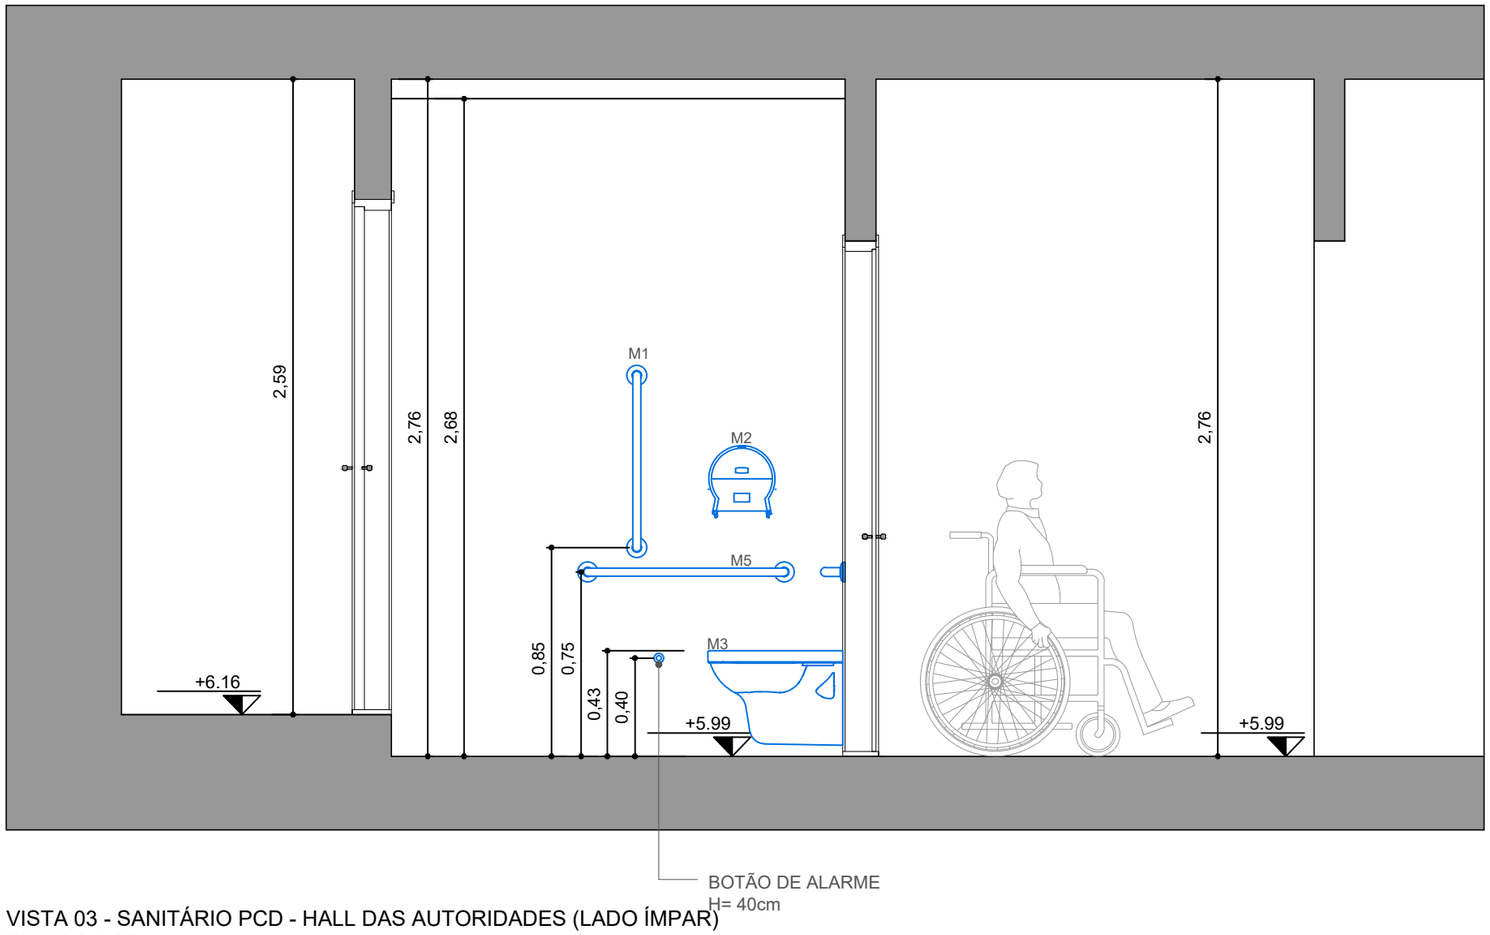

VISTA 03 - SANITÁRIO PCD - HALL DAS AUTORIDADES (LADO ÍMPAR)
ESCALA 1:25

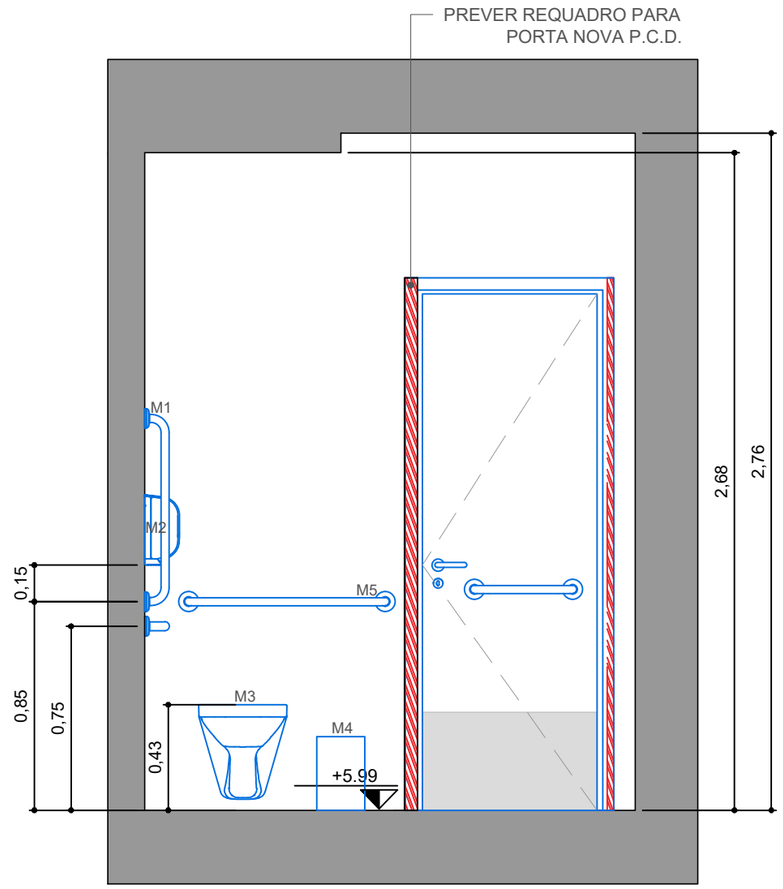

VISTA 04 - SANITÁRIO PCD - HALL DAS AUTORIDADES (LADO ÍMPAR)
ESCALA 1:25

EQUIPAMENTOS:
DE ACORDO COM A NBR 9050:2020

M1 - BARRA DE APOIO DE 70cm
M2 - PAPELEIRA
M3 - BACIA CONVENCIONAL SUSPENSA DECA P.213.17 COR BRANCO
M4 - LIXEIRA
M5 - BARRA DE APOIO DE 80cm
M6 - SABONETEIRA
M7 - LAVATÓRIO SUSPENSO DECA VOGUE PLUS BRANCA L.51.17
M8 - ESPELHO
M9 - BARRA LATERAL DE 30cm
M10 - TOALHEIRO
M11 - PRATELEIRA
M12 - CABIDEIRO
M13 - COLUNA SUSPENSA DECA C.510.17 COR BRANCO
M14 - MICTÓRIO SUSPENSO DECA M713.17 COR BRANCO

MAPA DE LOCALIZAÇÃO
SEM ESCALA

LEGENDA
A DEMOLIR
A CONSTRUIR

ITEM 22_FL04/08

Projeto Global de Acessibilidade

ITEM	PAV	ESCOPO DETALHADO COM APROVAÇÃO PRELIMINAR CPA	QUANTIDADE	COMPLEXIDADE	BLOCO
22	2º	SANITÁRIO PCD HALL DAS AUTORIDADES Reforma geral (sem possibilidade de preservação dos acabamentos originais) para disponibilização de Acessibilidade Total - eliminação da porta original e aumento da largura do vão, instalação de nova porta com botoeira de abertura automática, eliminação do enchimento de piso, exceto da atual cabine sanitária pra que seja mantido o sistema de esgoto. Uso de novas louças sanitárias (bacia com saída de esgoto horizontal) e acabamentos contemporâneos. Conforme consulta preliminar aos órgãos de Patrimônio é possível adotarmos a reforma em apenas uma unidade mantendo o registro histórico na segunda.	2	CIVIL 2	2

COMPLEXO THEATRO MUNICIPAL
REALIZAÇÃO #SUSTENIDOS ORGANIZAÇÃO SOCIAL DE CULTURA
mgoes arquitetura design

COMPLEXO THEATRO MUNICIPAL DE SÃO PAULO — REVISÃO: 02

ASSUNTO: TMSP - PROJETO DE ACESSIBILIDADE — BLOCO: 02
ESCALA: 1:25
LOCAL: SANITÁRIO PcD - HALL DAS AUTORIDADES (LADO ÍMPAR)
DATA: 21/07/2022
FOLHA: 24 | 28
EQUIPE: TMSP — COORDENAÇÃO: TMSP
DESENHO: CAROLINE EGGERLING
CREDENCIADO: M GOES AD
COORDENAÇÃO: PEDRO MENDES DA ROCHA
OBSERVAÇÕES: PROJETO LEGAL

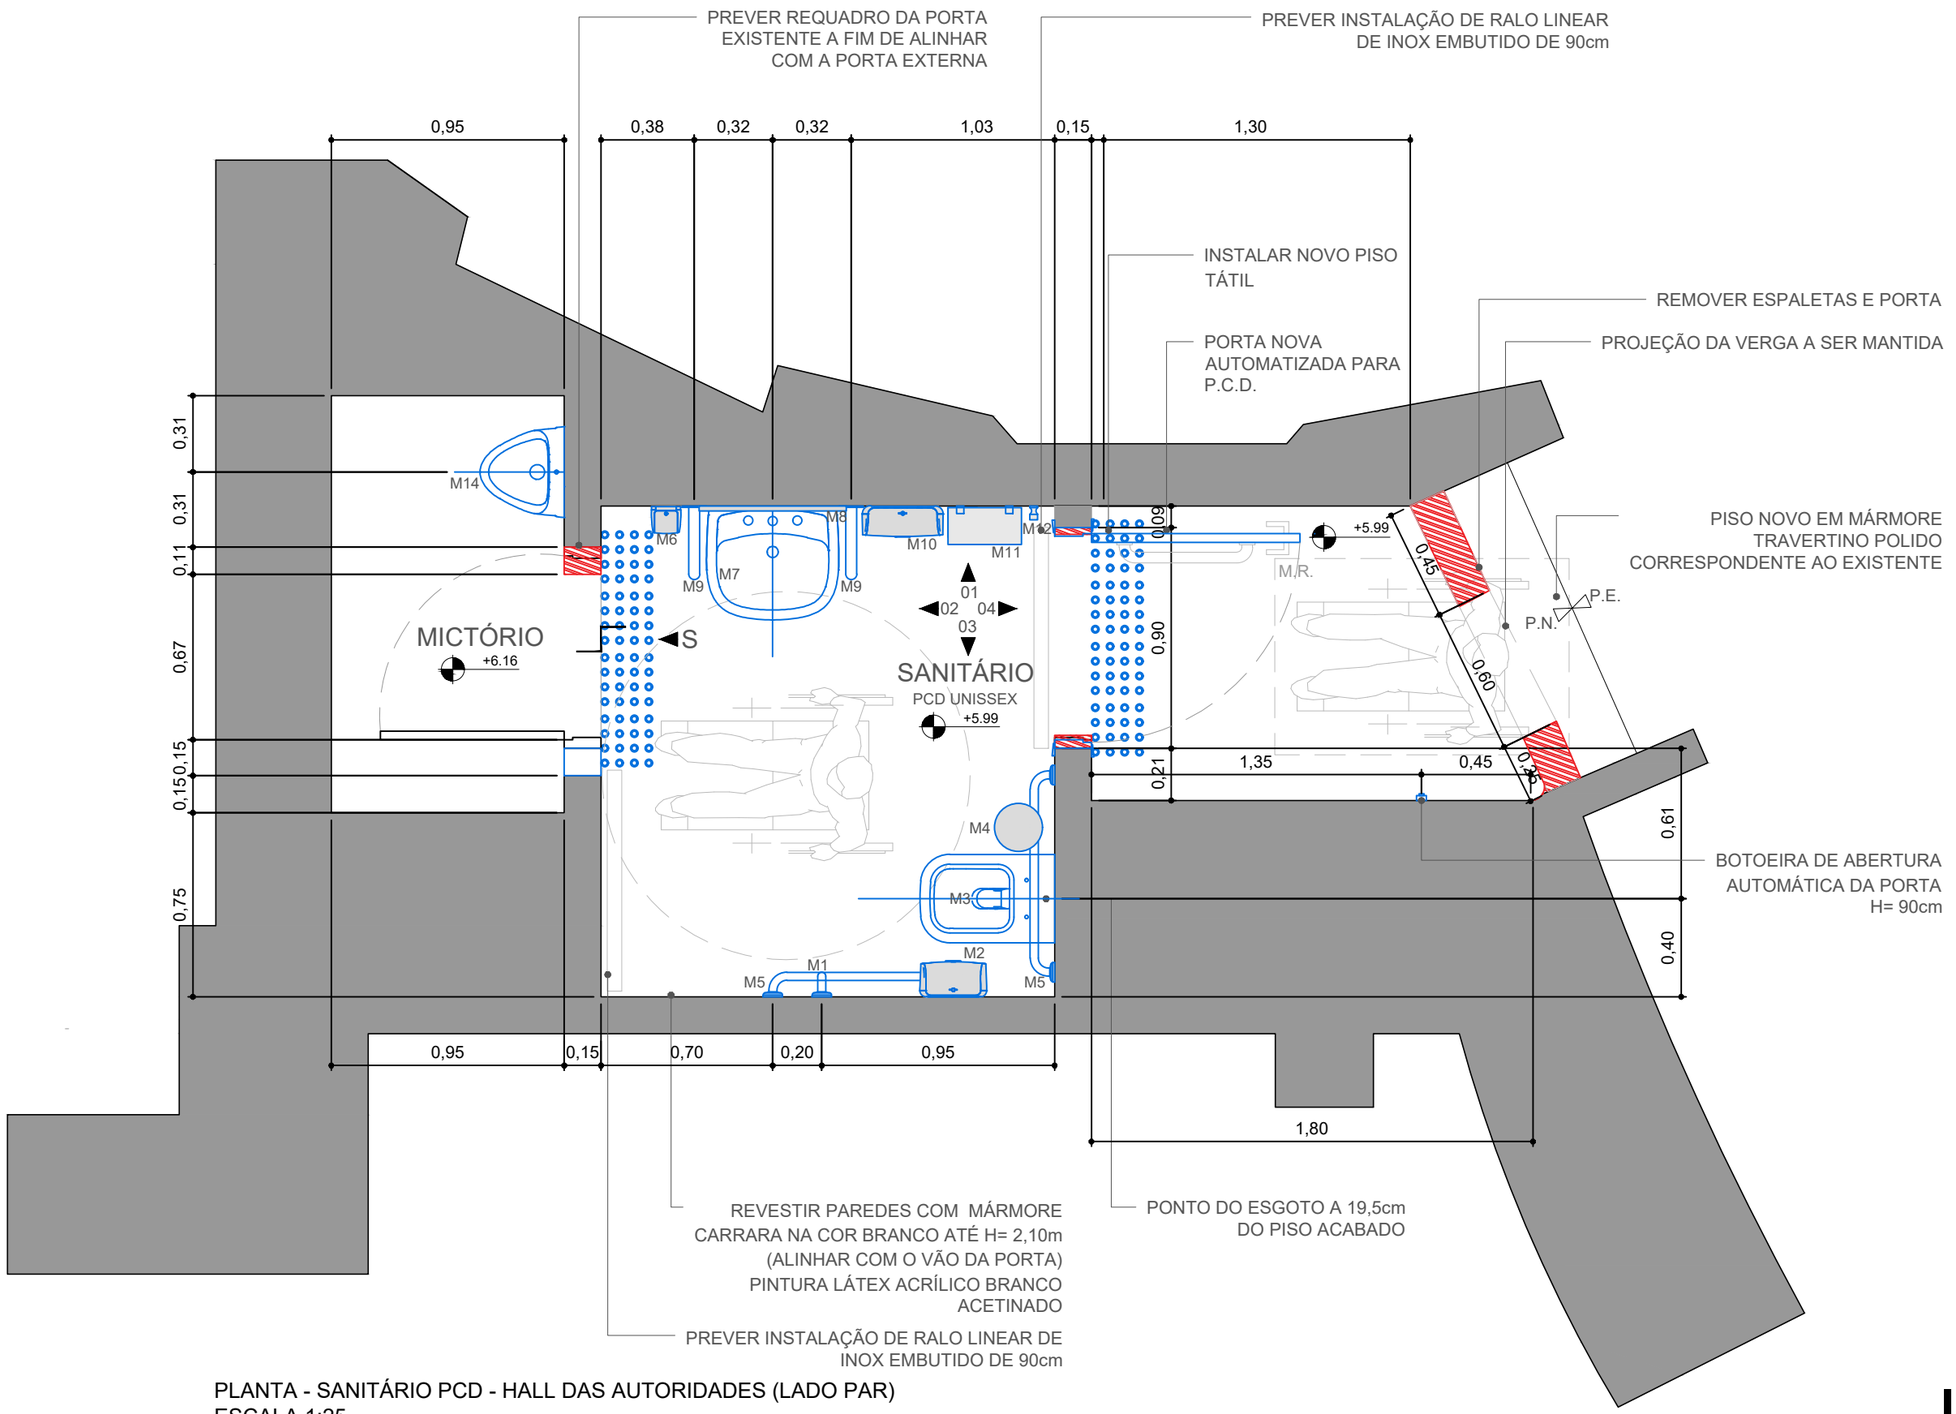

EQUIPAMENTOS:
DE ACORDO COM A NBR 9050:2020
M1 - BARRA DE APOIO DE 70cm
M2 - PAPELEIRA
M3 - BACIA CONVENCIONAL SUSPENSA DECA P.213.17 COR BRANCO
M4 - LIXEIRA
M5 - BARRA DE APOIO DE 80cm
M6 - SABONETEIRA
M7 - LAVATÓRIO SUSPENSO DECA VOGUE PLUS BRANCA L.51.17
M8 - ESPELHO
M9 - BARRA LATERAL DE 30cm
M10 - TOALHEIRO
M11 - PRATELEIRA
M12 - CABIDEIRO
M13 - COLUNA SUSPENSA DECA C.510.17 COR BRANCO
M14 - MICTÓRIO SUSPENSO DECA M713.17 COR BRANCO

LEGENDA
A DEMOLIR
A CONSTRUIR

MAPA DE LOCALIZAÇÃO
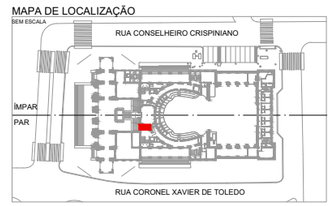

PLANTA - SANITÁRIO PCD - HALL DAS AUTORIDADES (LADO PAR)
ESCALA 1:25

ITEM 22_FL05/08

		Projeto Global de Acessibilidade			
ITEM	PAV	ESCOPO DETALHADO COM APROVAÇÃO PRELIMINAR CPA	QUANTIDADE	COMPLEXIDADE	BLOCO
22	2º	SANITÁRIO PCD HALL DAS AUTORIDADES Reforma geral (sem possibilidade de preservação dos acabamentos originais) para disponibilização de Acessibilidade Total - eliminação da porta original e aumento da largura do vão, instalação de nova porta com botoeira de abertura automática, eliminação do enchimento de piso, exceto da atual cabine sanitária pra que seja mantido o sistema de esgoto. Uso de novas louças sanitárias (bacia com saída de esgoto horizontal) e acabamentos contemporâneos. Conforme consulta preliminar aos órgãos de Patrimônio é possível adotarmos a reforma em apenas uma unidade mantendo o registro histórico na segunda.	2	CIVIL 2	2

COMPLEXO THEATRO MUNICIPAL
REALIZAÇÃO #SUSTENIDOS ORGANIZAÇÃO SOCIAL DE CULTURA
mgoes arquitetura design

COMPLEXO THEATRO MUNICIPAL DE SÃO PAULO — REVISÃO: 02

ASSUNTO: TMSP - PROJETO DE ACESSIBILIDADE — BLOCO: 02
ESCALA: 1:25
LOCAL: SANITÁRIO PcD - HALL DAS AUTORIDADES (LADO PAR)
DATA: 21/07/2022
FOLHA: 25 | 28
EQUIPE: TMSP COORDENAÇÃO: TMSP
DESENHO: CAROLINE EGGERLING
CREDENCIADO: M GOES AD
COORDENAÇÃO: PEDRO MENDES DA ROCHA
OBSERVAÇÕES: PROJETO LEGAL

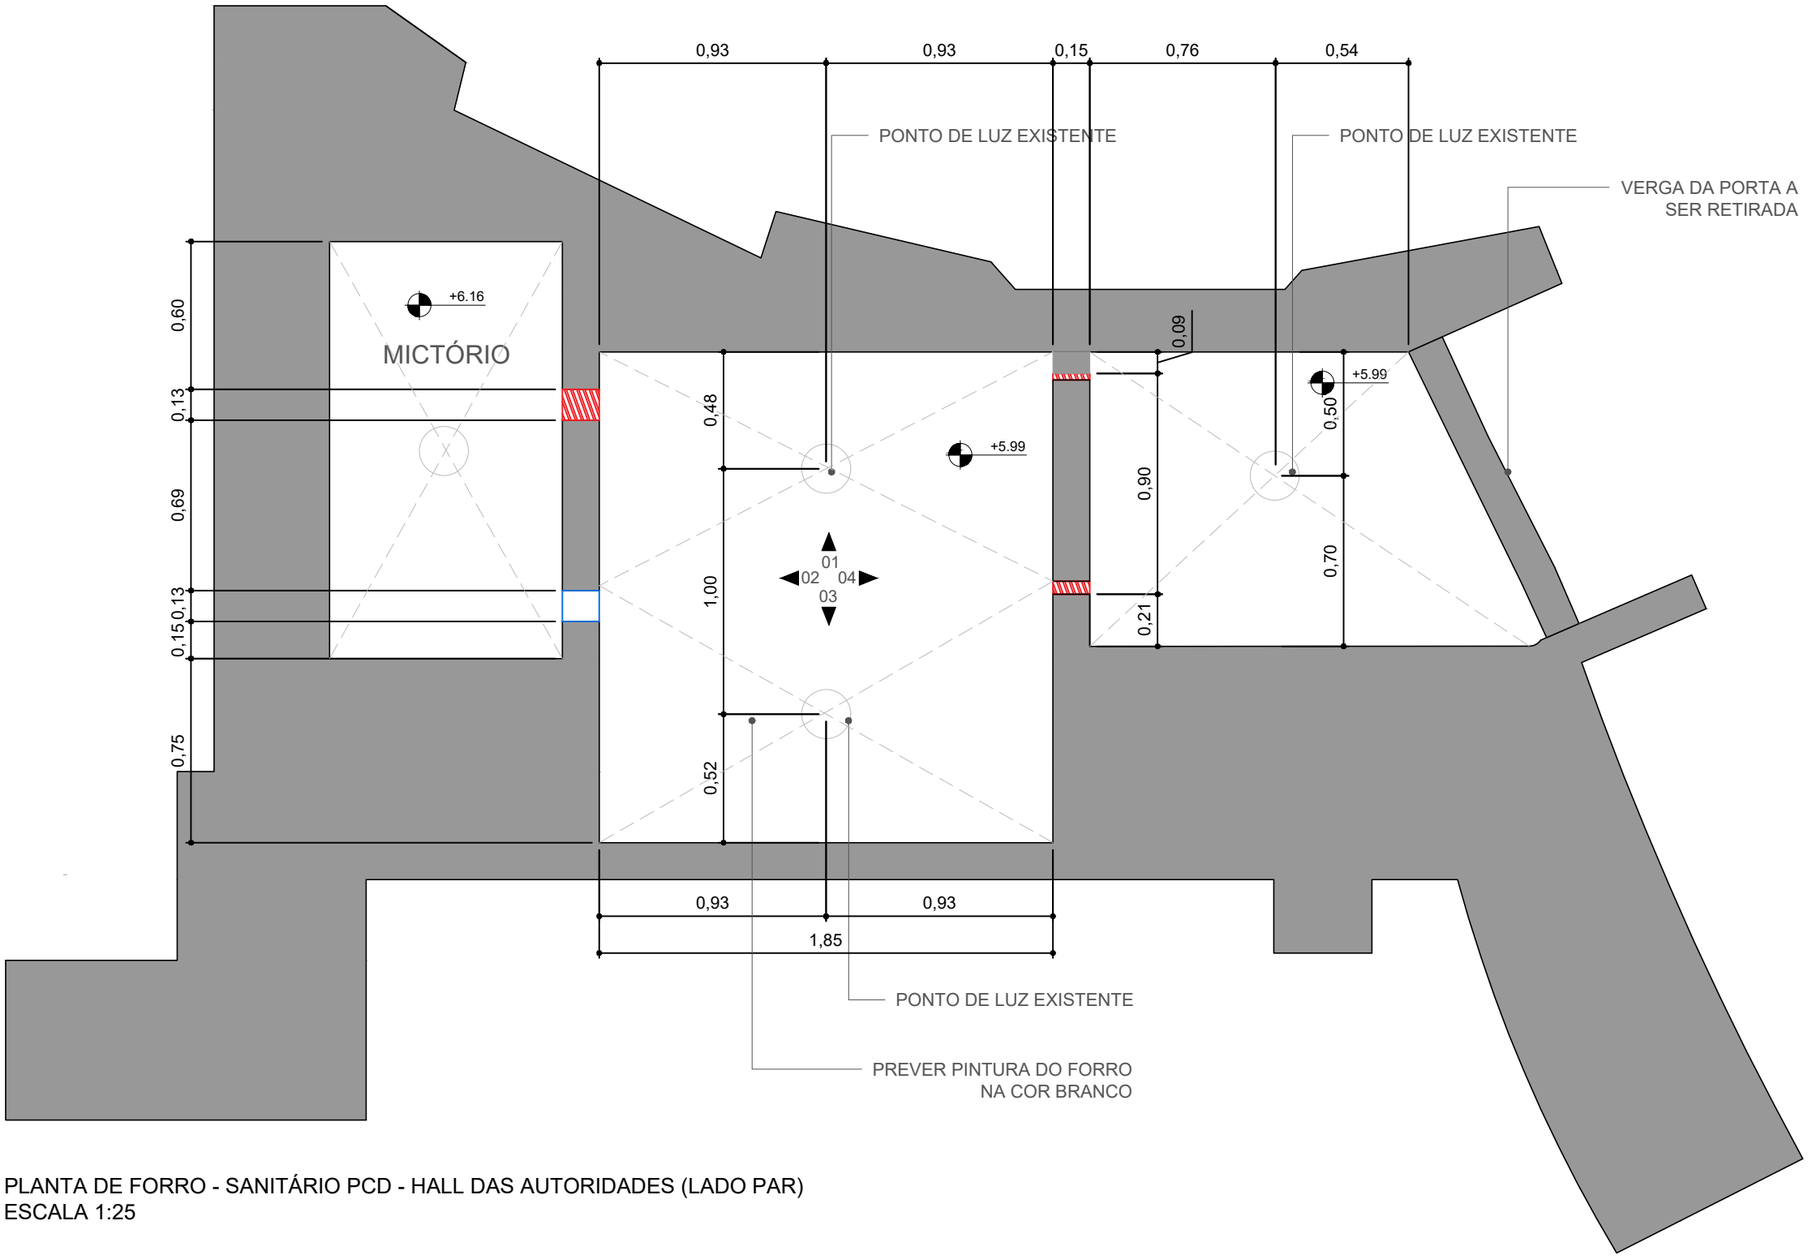

PLANTA DE FORRO - SANITÁRIO PCD - HALL DAS AUTORIDADES (LADO PAR)
ESCALA 1:25

LEGENDA

A DEMOLIR

A CONSTRUIR

MAPA DE LOCALIZAÇÃO

ITEM 22_FL06/08

		Projeto Global de Acessibilidade			
ITEM	PAV	ESCOPO DETALHADO COM APROVAÇÃO PRELIMINAR CPA	QUANTIDADE	COMPLEXIDADE	BLOCO
22	2º	SANITÁRIO PCD HALL DAS AUTORIDADES Reforma geral (sem possibilidade de preservação dos acabamentos originais) para disponibilização de Acessibilidade Total - eliminação da porta original e aumento da largura do vão, instalação de nova porta com botoeira de abertura automática, eliminação do enchimento de piso, exceto da atual cabine sanitária pra que seja mantido o sistema de esgoto. Uso de novas louças sanitárias (bacia com saída de esgoto horizontal) e acabamentos contemporâneos. Conforme consulta preliminar aos órgãos de Patrimônio é possível adotarmos a reforma em apenas uma unidade mantendo o registro histórico na segunda.	2	CIVIL 2	2

COMPLEXO THEATRO MUNICIPAL

PATROCÍNIO #SUSTENIDOS ORGANIZAÇÃO SOCIAL DE CULTURA

mgoes arquitetura + design

COMPLEXO THEATRO MUNICIPAL DE SÃO PAULO — REVISÃO: 02

ASSUNTO: TMSP - PROJETO DE ACESSIBILIDADE — BLOCO: 02

ESCALA: 1:25

LOCAL: SANITÁRIO PcD - HALL DAS AUTORIDADES (LADO PAR)

DATA: 21/07/2022

FOLHA: 26 | 28

EQUIPE: TMSP — COORDENAÇÃO: TMSP — DESENHO: CAROLINE EGGERLING

CREDENCIADO: M GOES AD — COORDENAÇÃO: PEDRO MENDES DA ROCHA

OBSERVAÇÕES: PROJETO LEGAL

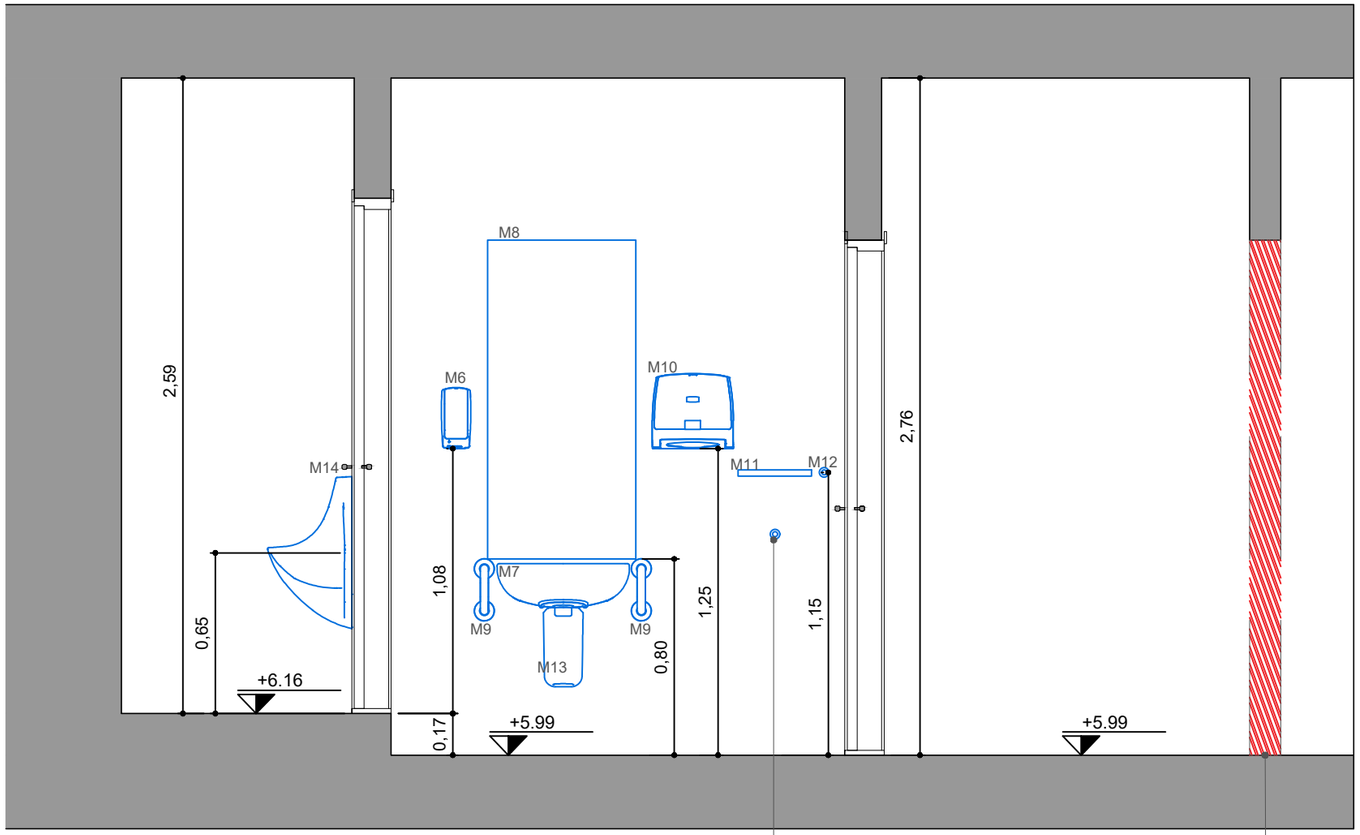

VISTA 01 - SANITÁRIO PCD - HALL DAS AUTORIDADES (LADO PAR)
ESCALA 1:25

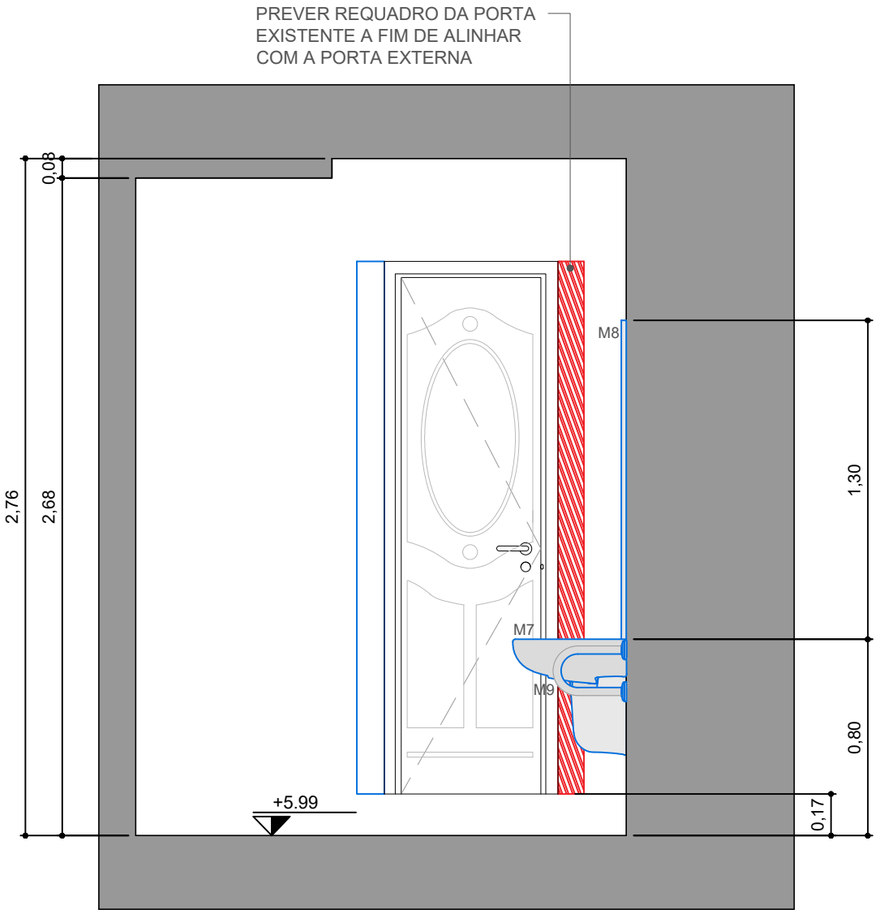

VISTA 02 - SANITÁRIO PCD - HALL DAS AUTORIDADES (LADO PAR)
ESCALA 1:25

EQUIPAMENTOS:
DE ACORDO COM A NBR 9050:2020

M1 - BARRA DE APOIO DE 70cm
M2 - PAPELEIRA
M3 - BACIA CONVENCIONAL SUSPENSA DECA P.213.17 COR BRANCO
M4 - LIXEIRA
M5 - BARRA DE APOIO DE 80cm
M6 - SABONETEIRA
M7 - LAVATÓRIO SUSPENSO DECA VOGUE PLUS BRANCA L.51.17
M8 - ESPELHO
M9 - BARRA LATERAL DE 30cm
M10 - TOALHEIRO
M11 - PRATELEIRA
M12 - CABIDEIRO
M13 - COLUNA SUSPENSA DECA C.510.17 COR BRANCO
M14 - MICTÓRIO SUSPENSO DECA M713.17 COR BRANCO

MAPA DE LOCALIZAÇÃO
SEM ESCALA

LEGENDA
A DEMOLIR
A CONSTRUIR

ITEM 22_FL07/08

		Projeto Global de Acessibilidade			
ITEM	PAV	ESCOPO DETALHADO COM APROVAÇÃO PRELIMINAR CPA	QUANTIDADE	COMPLEXIDADE	BLOCO
22	2º	SANITÁRIO PCD HALL DAS AUTORIDADES Reforma geral (sem possibilidade de preservação dos acabamentos originais) para disponibilização de Acessibilidade Total - eliminação da porta original e aumento da largura do vão, instalação de nova porta com botoeira de abertura automática, eliminação do enchimento de piso, exceto da atual cabine sanitária pra que seja mantido o sistema de esgoto. Uso de novas louças sanitárias (bacia com saída de esgoto horizontal) e acabamentos contemporâneos. Conforme consulta preliminar aos órgãos de Patrimônio é possível adotarmos a reforma em apenas uma unidade mantendo o registro histórico na segunda.	2	CIVIL 2	2

COMPLEXO THEATRO MUNICIPAL
SUSTENIDOS
mgoes arquitetura design

COMPLEXO THEATRO MUNICIPAL DE SÃO PAULO — REVISÃO: 02

ASSUNTO: TMSP - PROJETO DE ACESSIBILIDADE — BLOCO: 02
ESCALA: 1:25
LOCAL: SANITÁRIO PcD - HALL DAS AUTORIDADES (LADO PAR)
DATA: 21/07/2022
FOLHA: 27 | 28
EQUIPE: TMSP — COORDENAÇÃO: TMSP — DESENHO: CAROLINE EGGERLING
CREDENCIADO: M GOES AD — COORDENAÇÃO: PEDRO MENDES DA ROCHA
OBSERVAÇÕES: PROJETO LEGAL

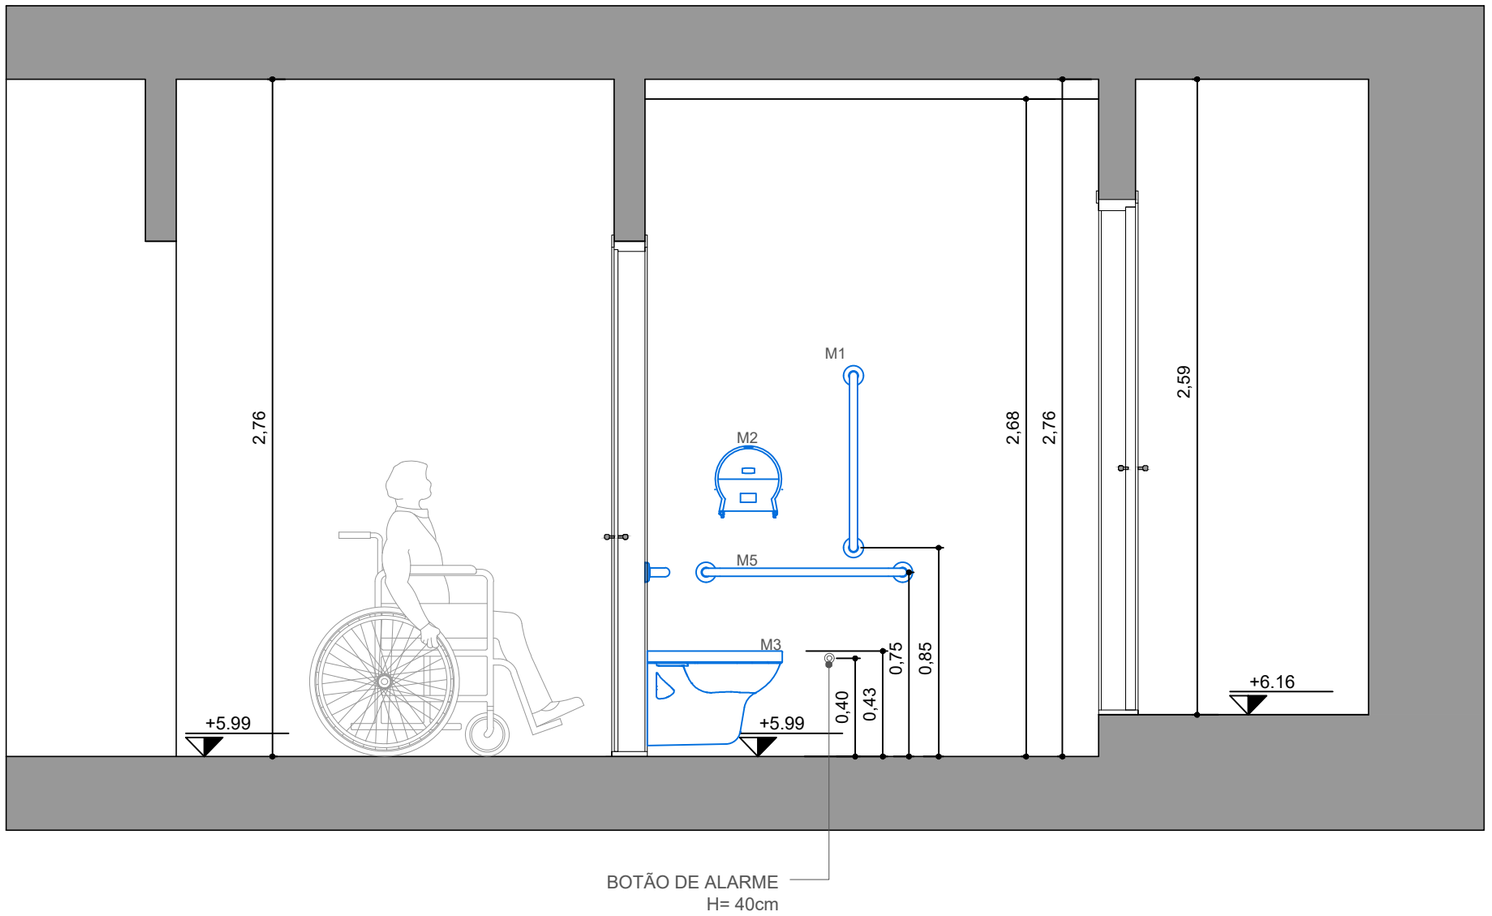

BOTÃO DE ALARME
H= 40cm

VISTA 03 - SANITÁRIO PCD - HALL DAS AUTORIDADES (LADO PAR)
ESCALA 1:25

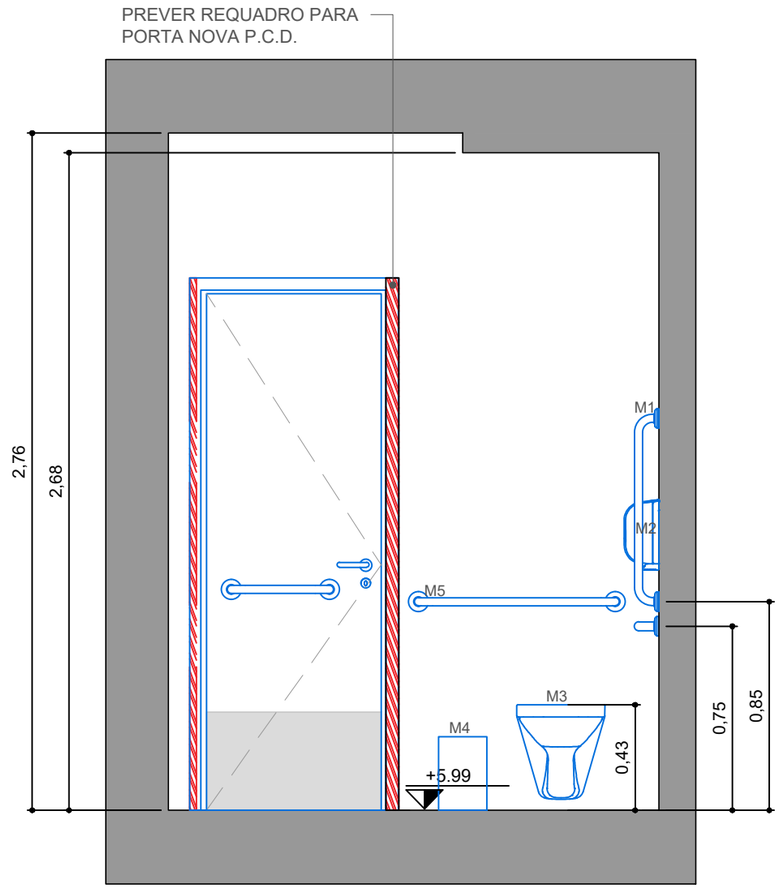

VISTA 04 - SANITÁRIO PCD - HALL DAS AUTORIDADES (LADO PAR)
ESCALA 1:25

EQUIPAMENTOS:
DE ACORDO COM A NBR 9050:2020

M1 - BARRA DE APOIO DE 70cm
M2 - PAPELEIRA
M3 - BACIA CONVENCIONAL SUSPENSA DECA P.213.17 COR BRANCO
M4 - LIXEIRA
M5 - BARRA DE APOIO DE 80cm
M6 - SABONETEIRA
M7 - LAVATÓRIO SUSPENSO DECA VOGUE PLUS BRANCA L.51.17
M8 - ESPELHO
M9 - BARRA LATERAL DE 30cm
M10 - TOALHEIRO
M11 - PRATELEIRA
M12 - CABIDEIRO
M13 - COLUNA SUSPENSA DECA C.510.17 COR BRANCO
M14 - MICTÓRIO SUSPENSO DECA M713.17 COR BRANCO

MAPA DE LOCALIZAÇÃO
SEM ESCALA

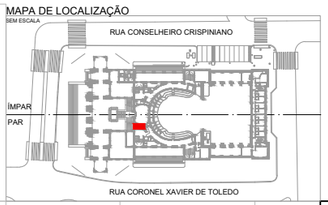

LEGENDA
A DEMOLIR
A CONSTRUIR

ITEM 22_FL08/08

ITEM	PAV	Projeto Global de Acessibilidade ESCOPO DETALHADO COM APROVAÇÃO PRELIMINAR CPA	QUANTIDADE	COMPLEXIDADE	BLOCO
22	2º	SANITÁRIO PCD HALL DAS AUTORIDADES Reforma geral (sem possibilidade de preservação dos acabamentos originais) para disponibilização de Acessibilidade Total - eliminação da porta original e aumento da largura do vão, instalação de nova porta com botoeira de abertura automática, eliminação do enchimento de piso, exceto da atual cabine sanitária pra que seja mantido o sistema de esgoto. Uso de novas louças sanitárias (bacia com saída de esgoto horizontal) e acabamentos contemporâneos. Conforme consulta preliminar aos órgãos de Patrimônio é possível adotarmos a reforma em apenas uma unidade mantendo o registro histórico na segunda.	2	CIVIL 2	2

COMPLEXO THEATRO MUNICIPAL

REALIZAÇÃO #SUSTENIDOS ORGANIZAÇÃO SOCIAL DE CULTURA

mgoes arquitetura design

COMPLEXO THEATRO MUNICIPAL DE SÃO PAULO — REVISÃO: 02

ASSUNTO: TMSP - PROJETO DE ACESSIBILIDADE — BLOCO: 02
ESCALA: 1:25
LOCAL: SANITÁRIO PcD - HALL DAS AUTORIDADES (LADO PAR)
DATA: 21/07/2022
FOLHA: 28 | 28
EQUIPE: TMSP — COORDENAÇÃO: TMSP
DESENHO: CAROLINE EGGERLING
CREDENCIADO: M GOES AD
COORDENAÇÃO: PEDRO MENDES DA ROCHA
OBSERVAÇÕES: PROJETO LEGAL