
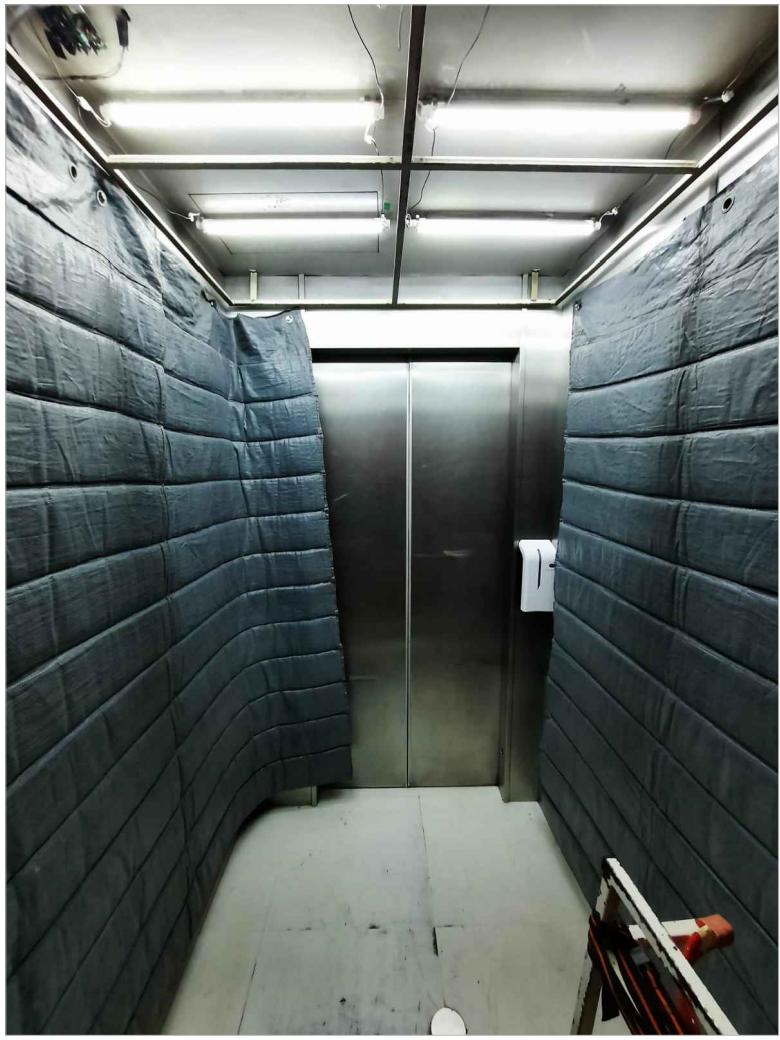
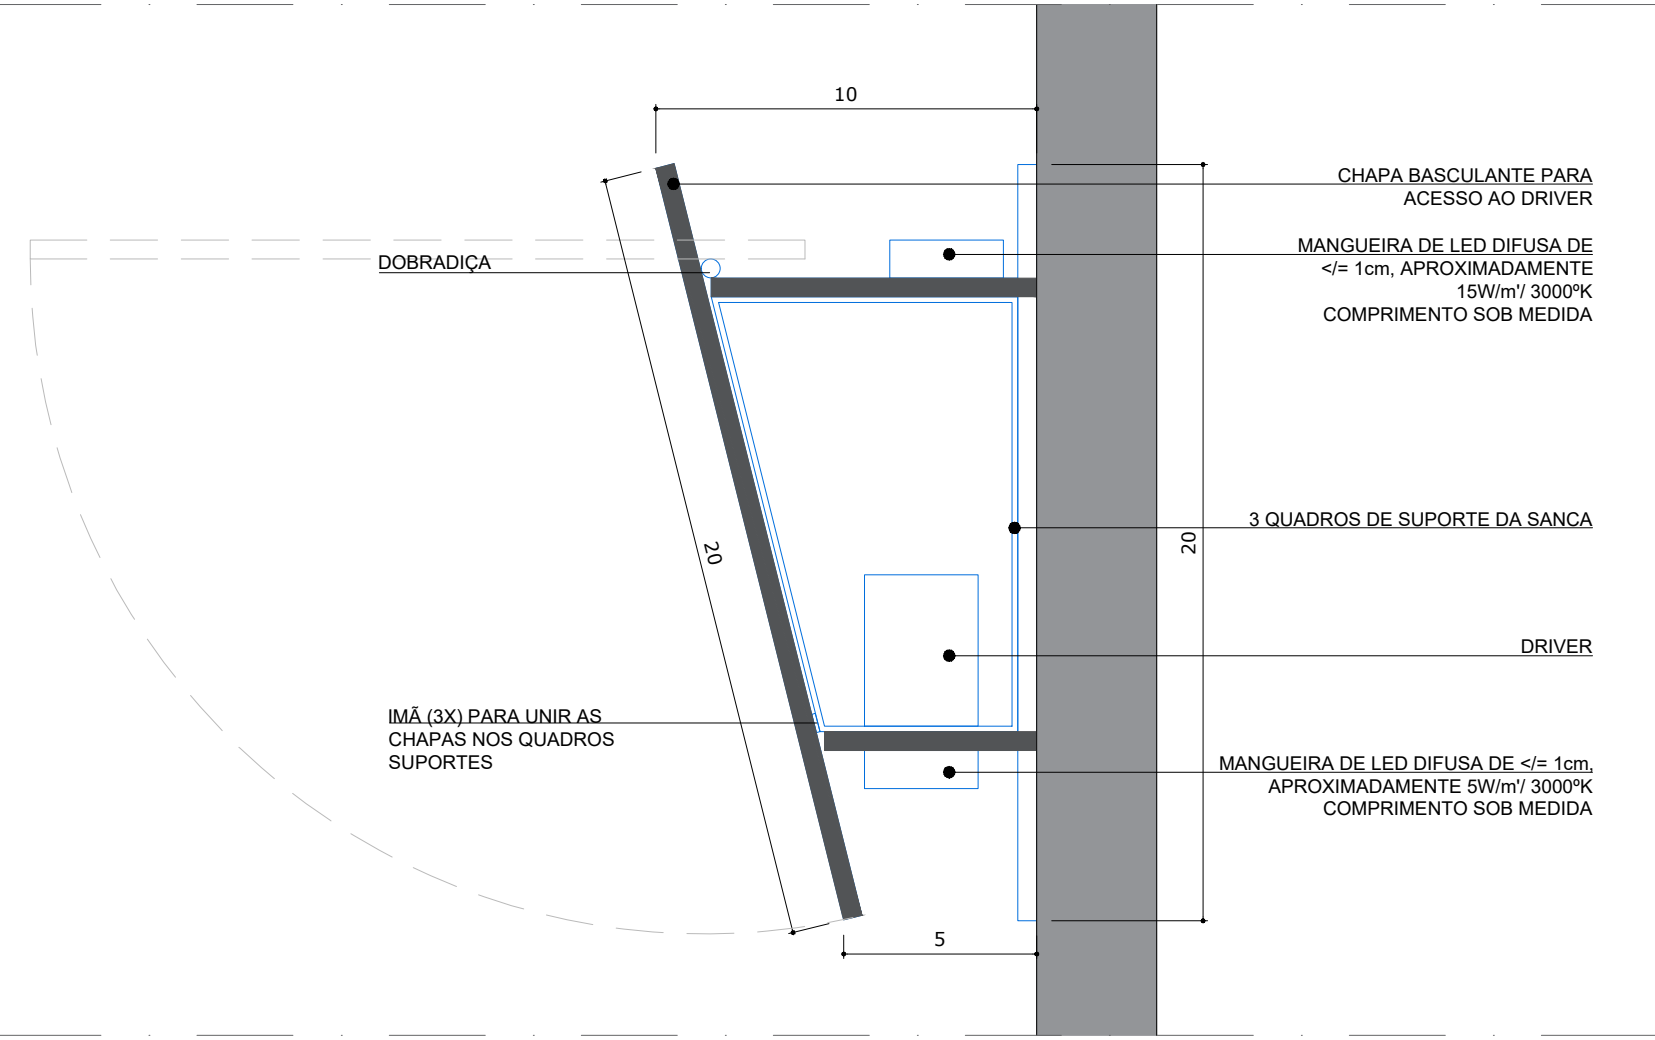
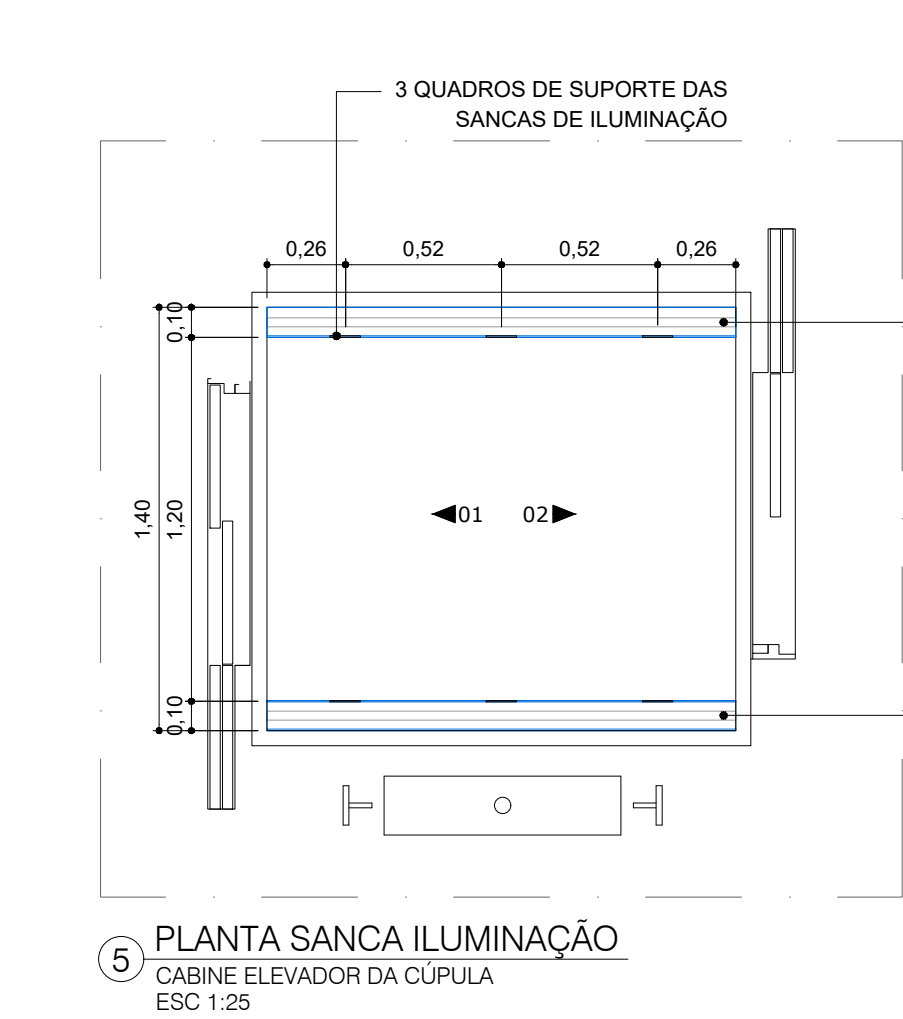
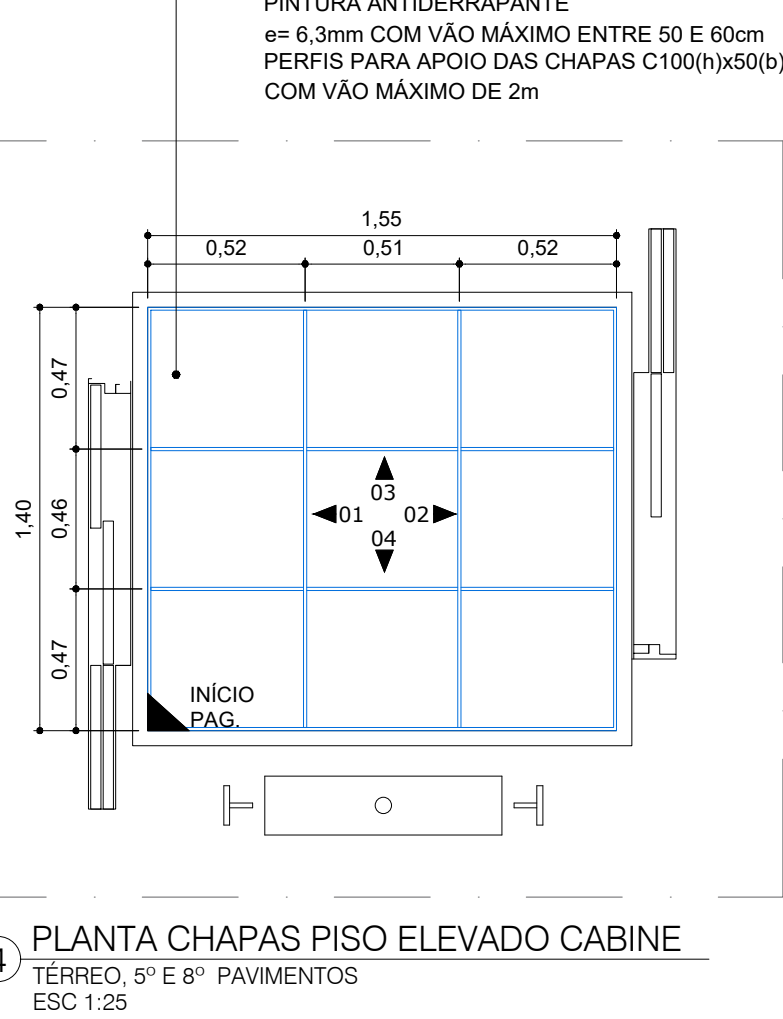
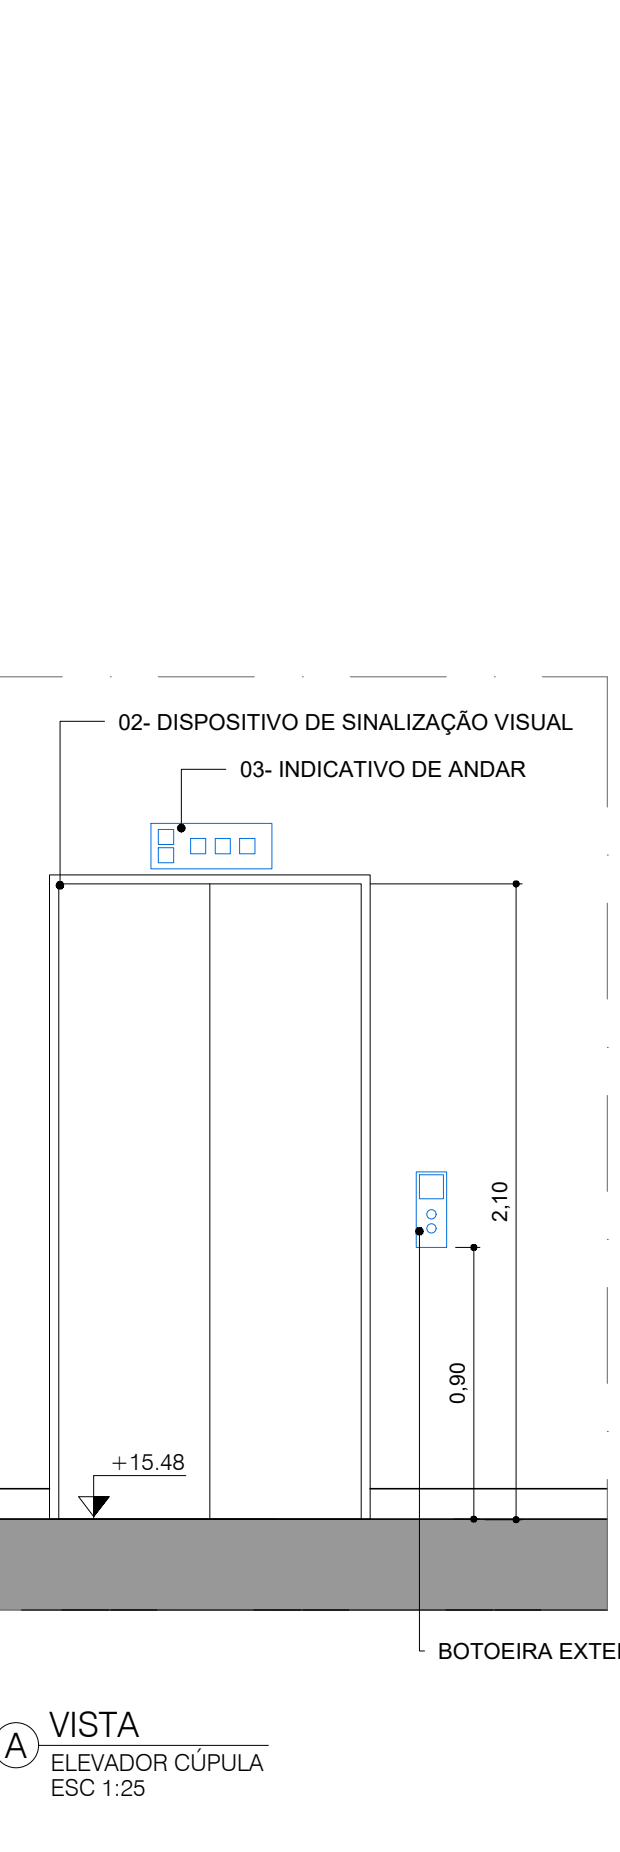
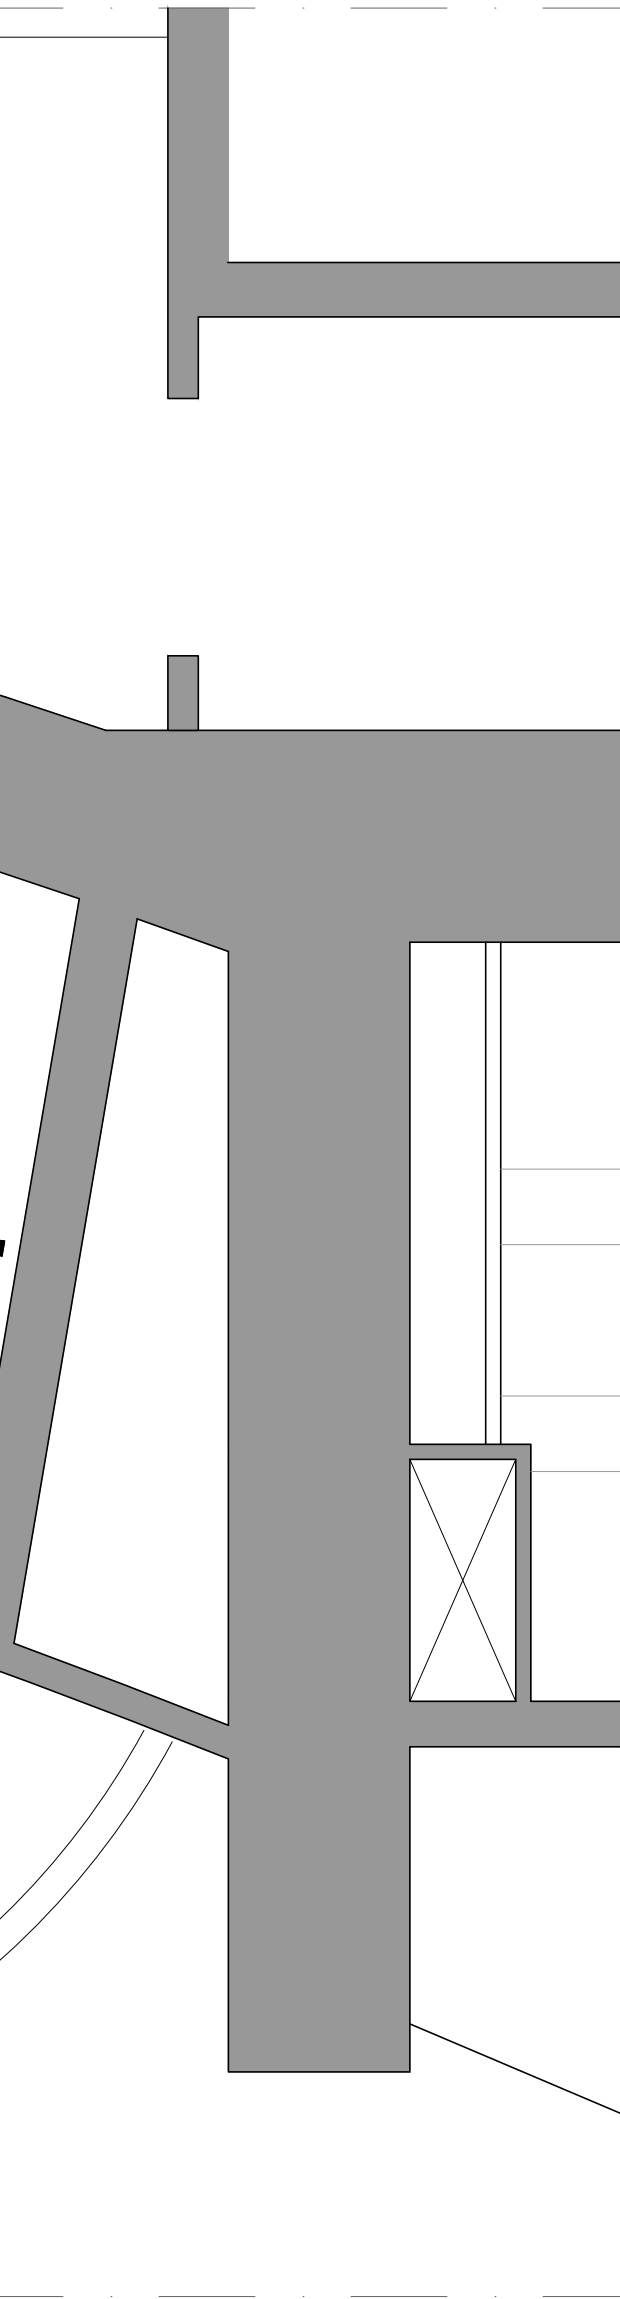
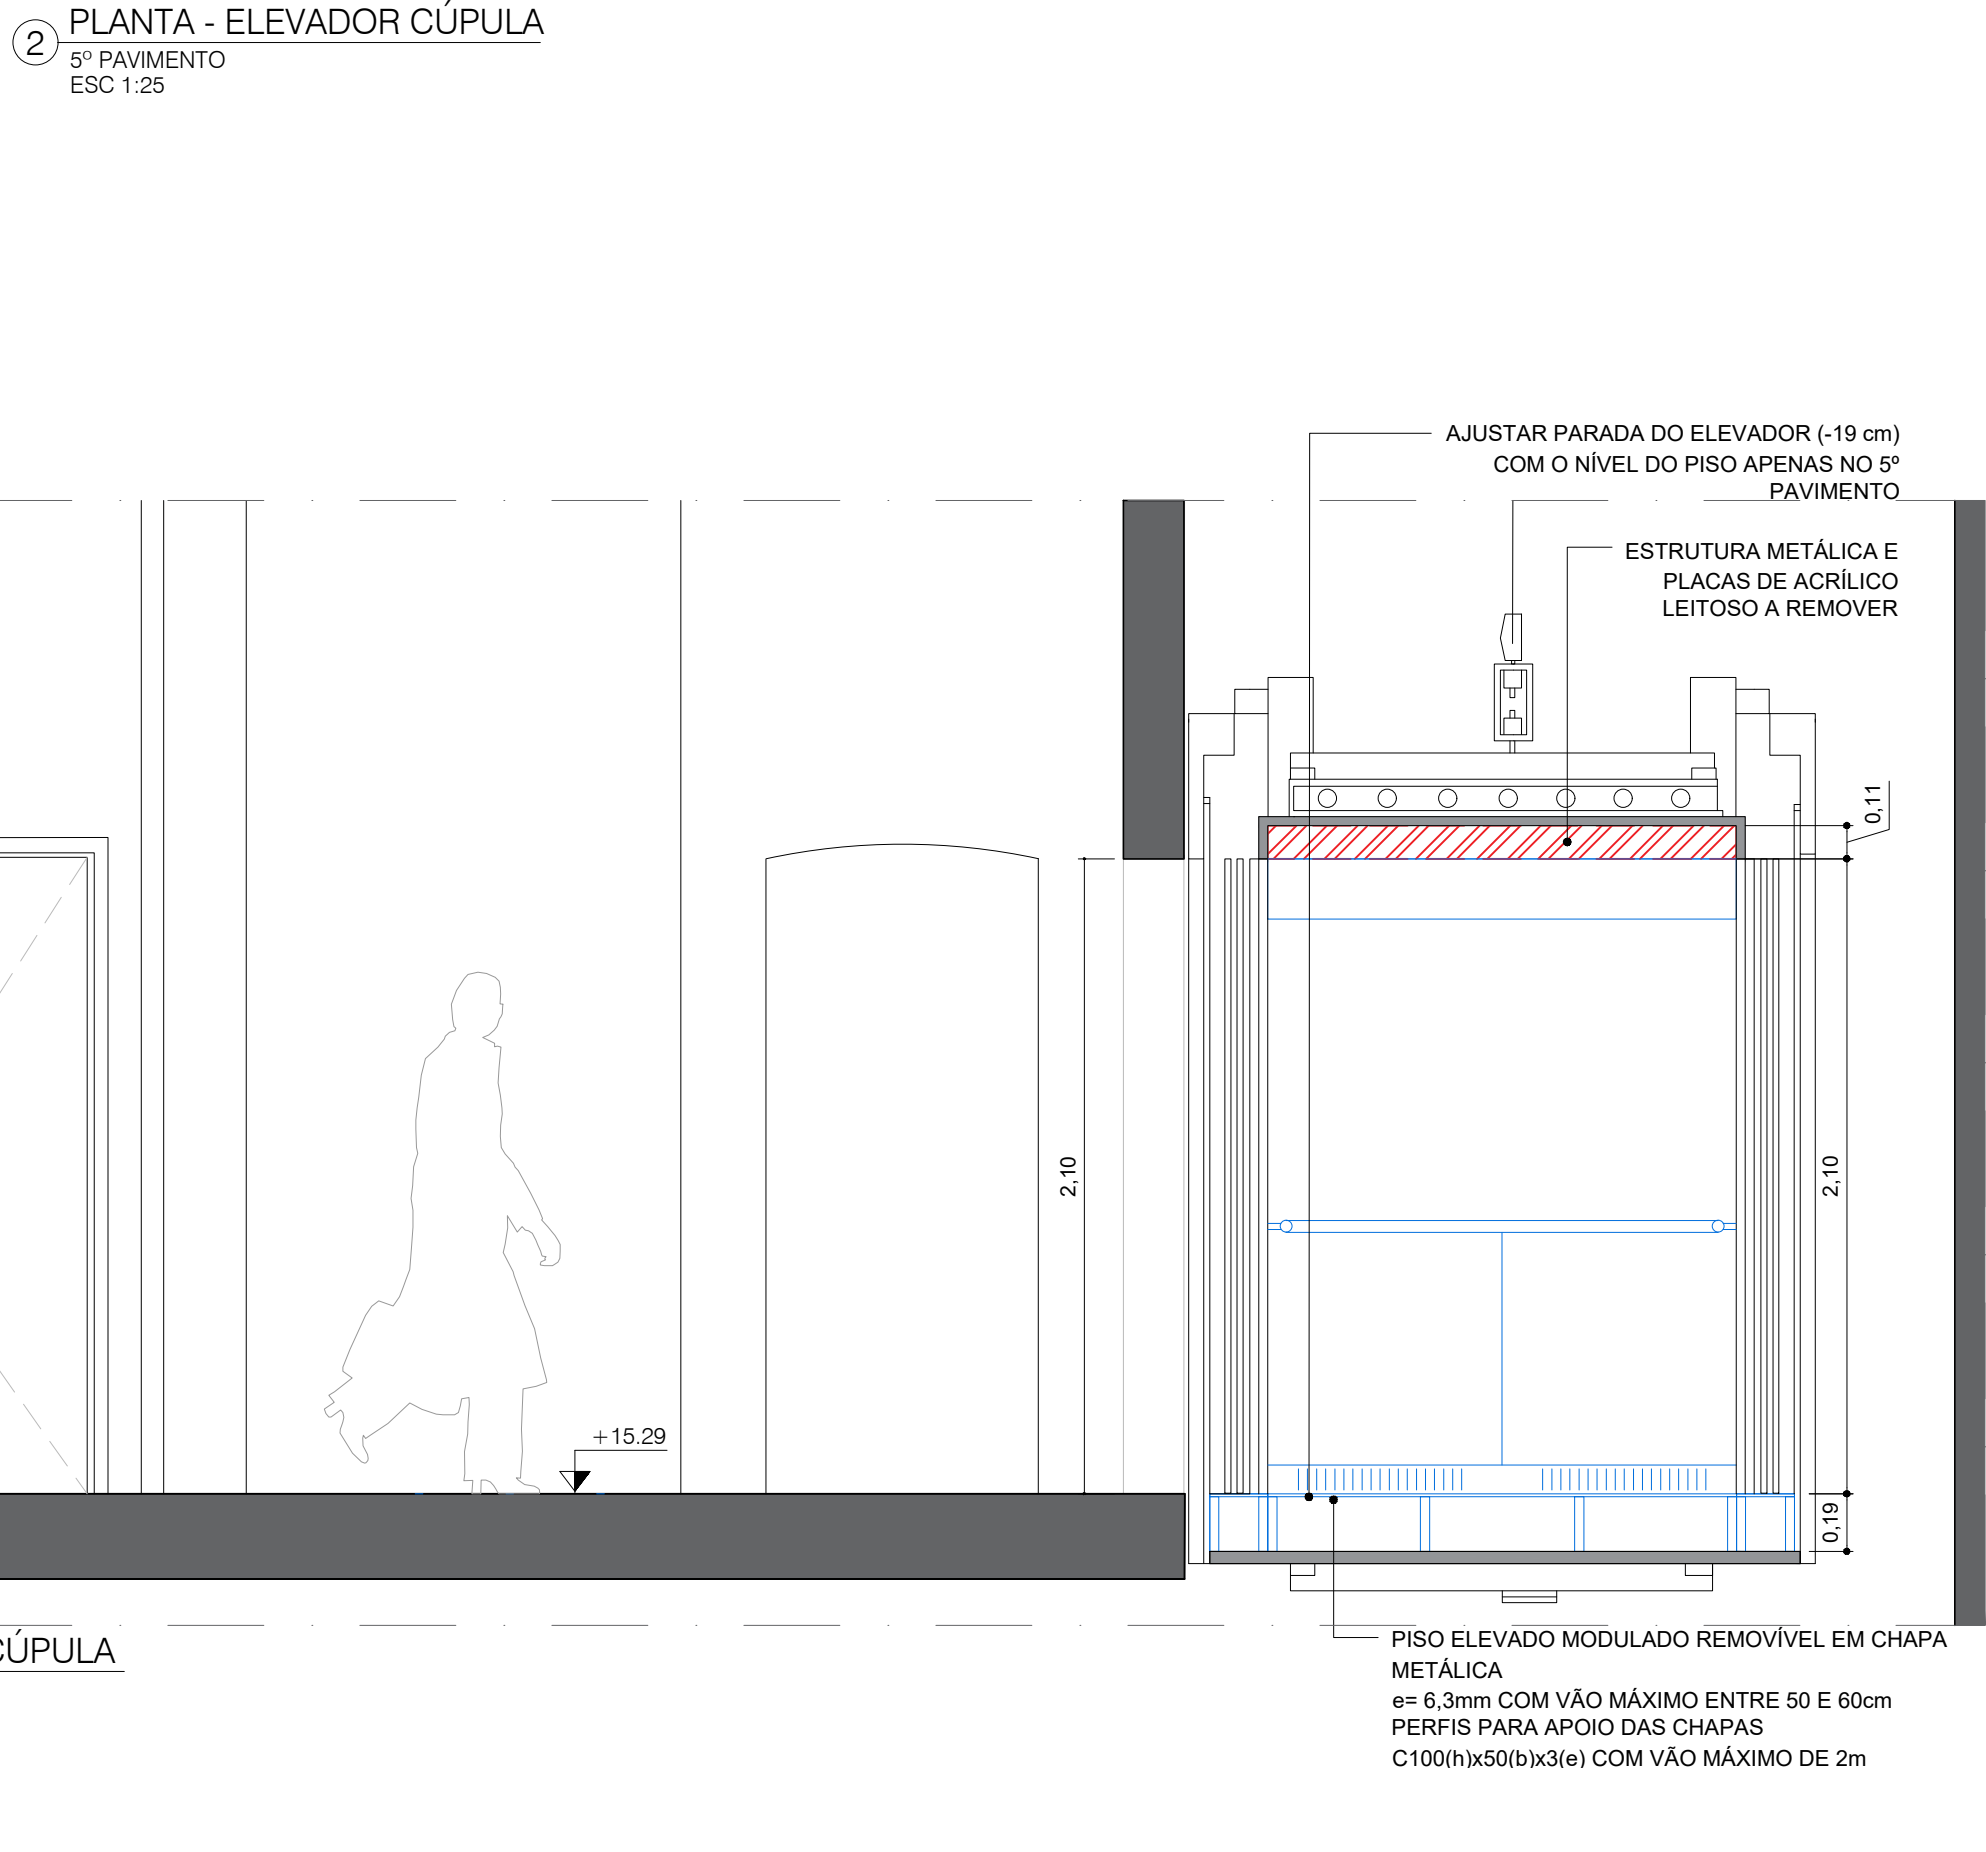
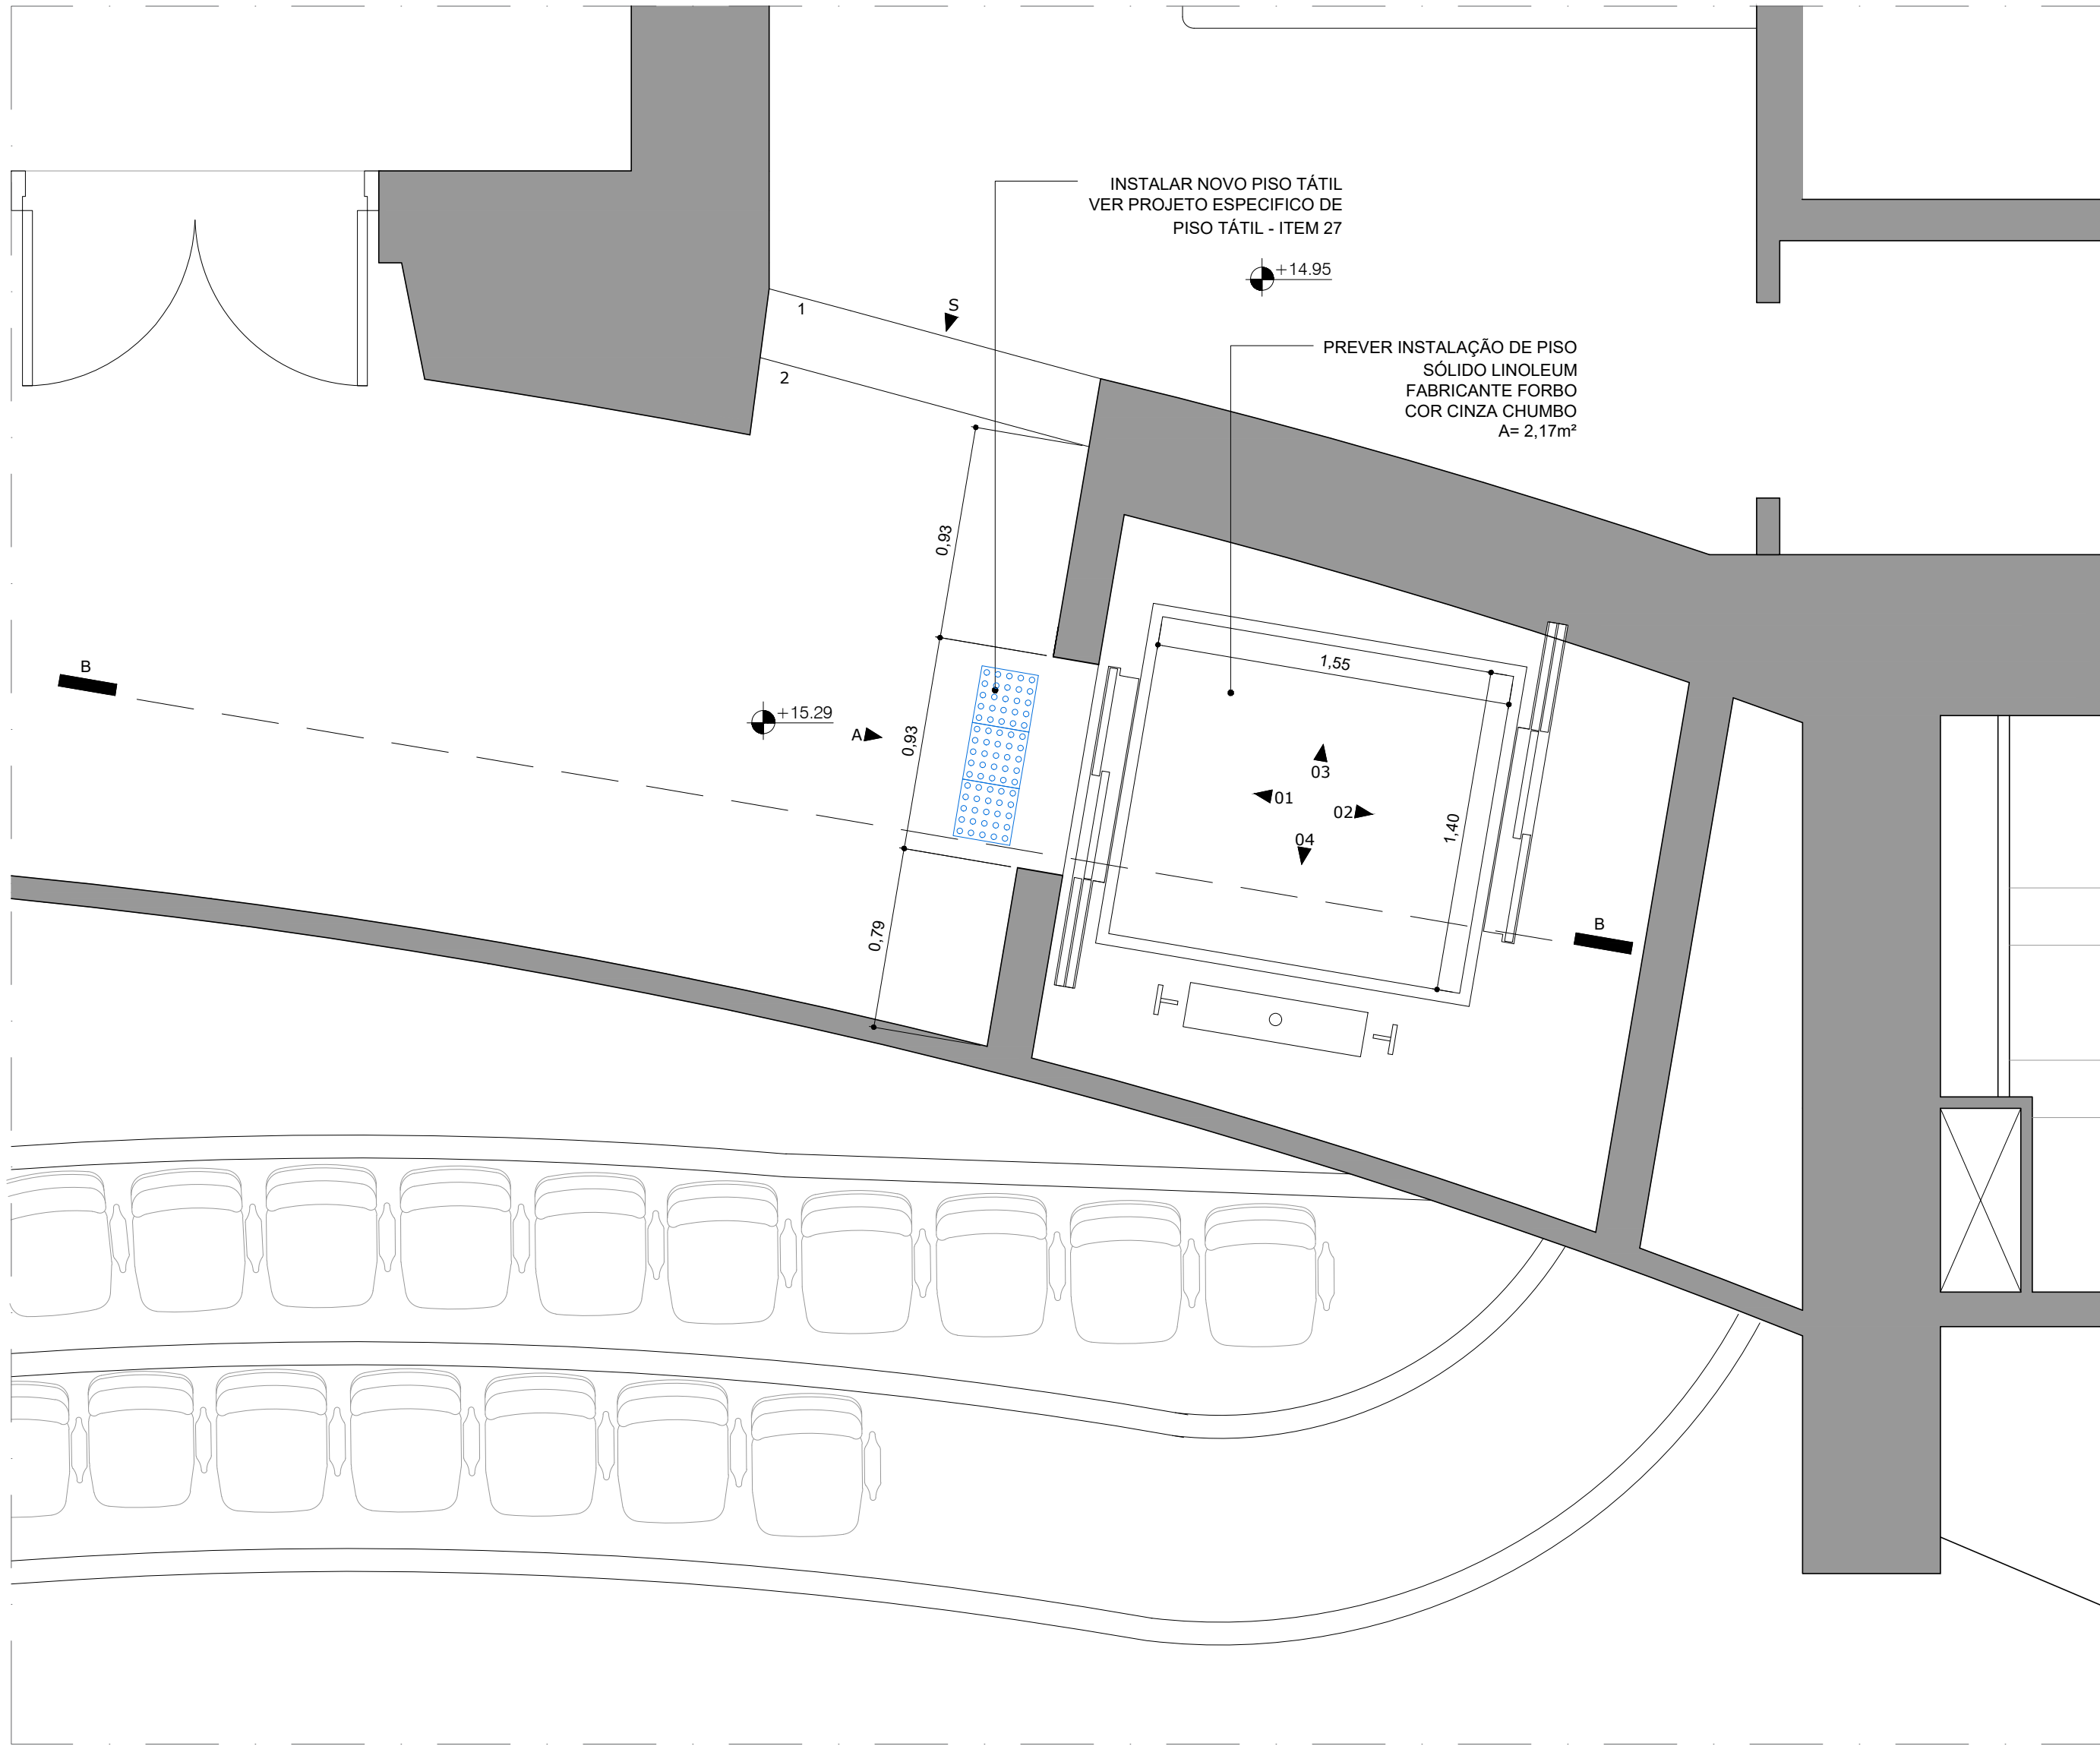
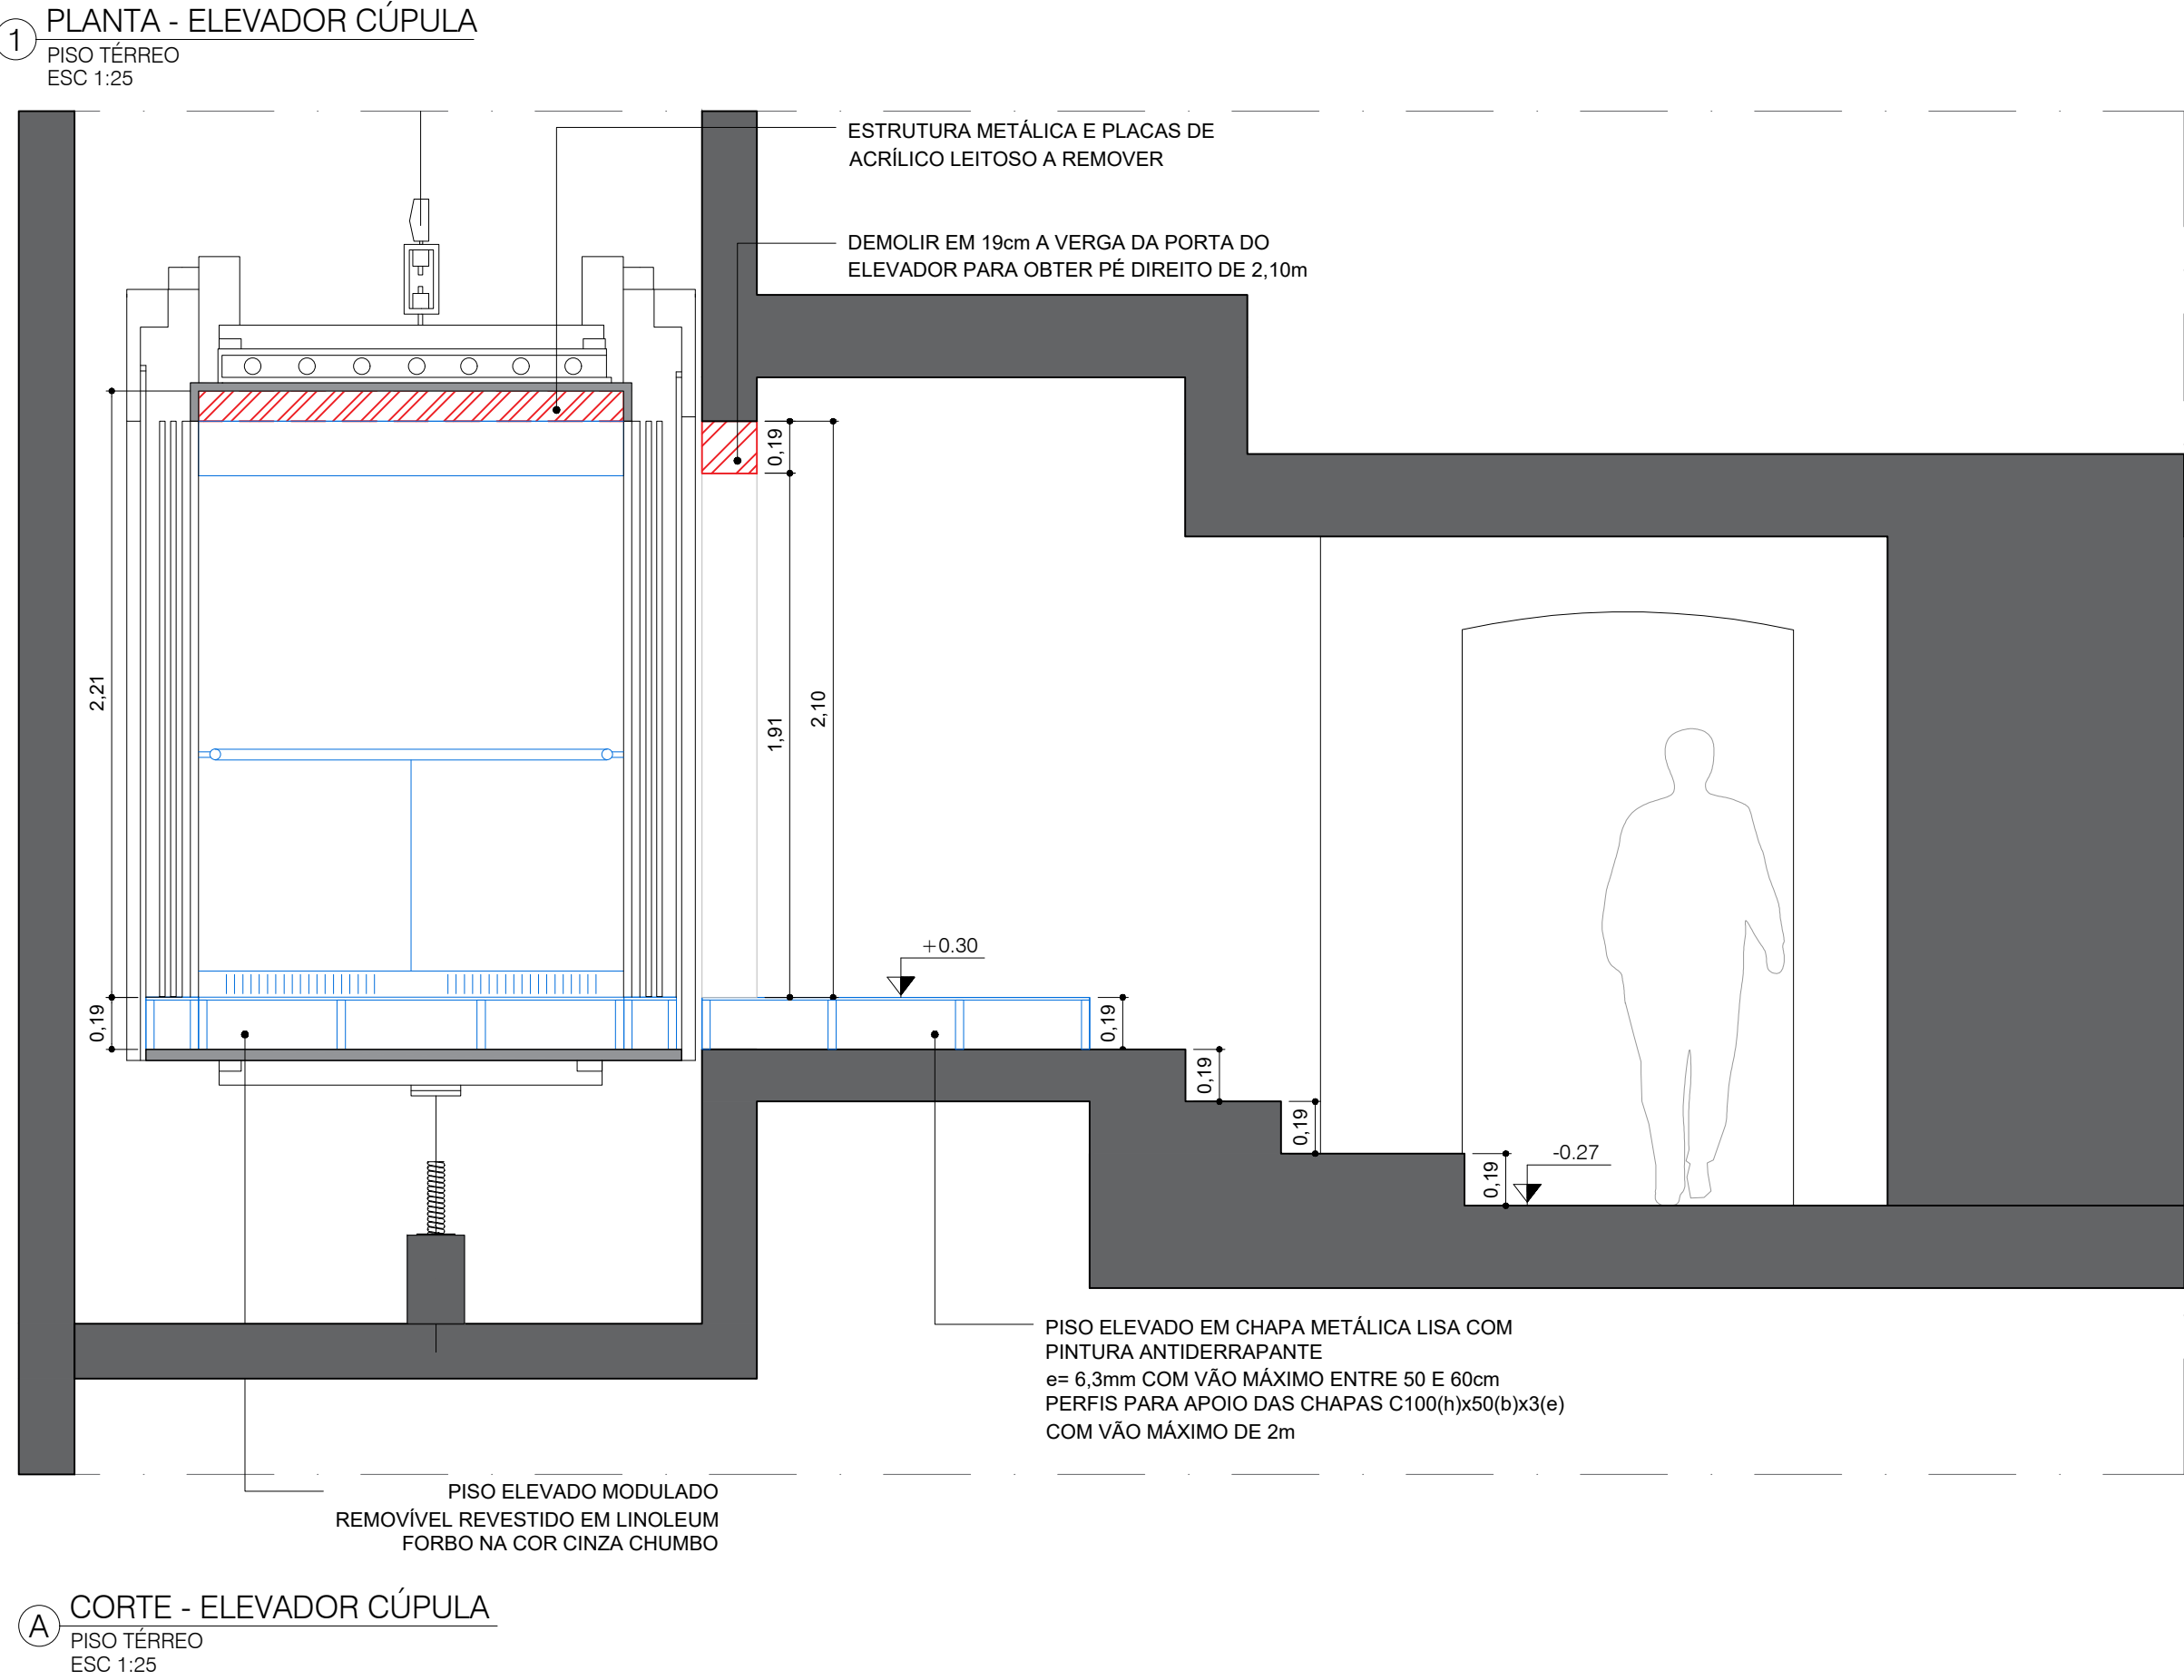


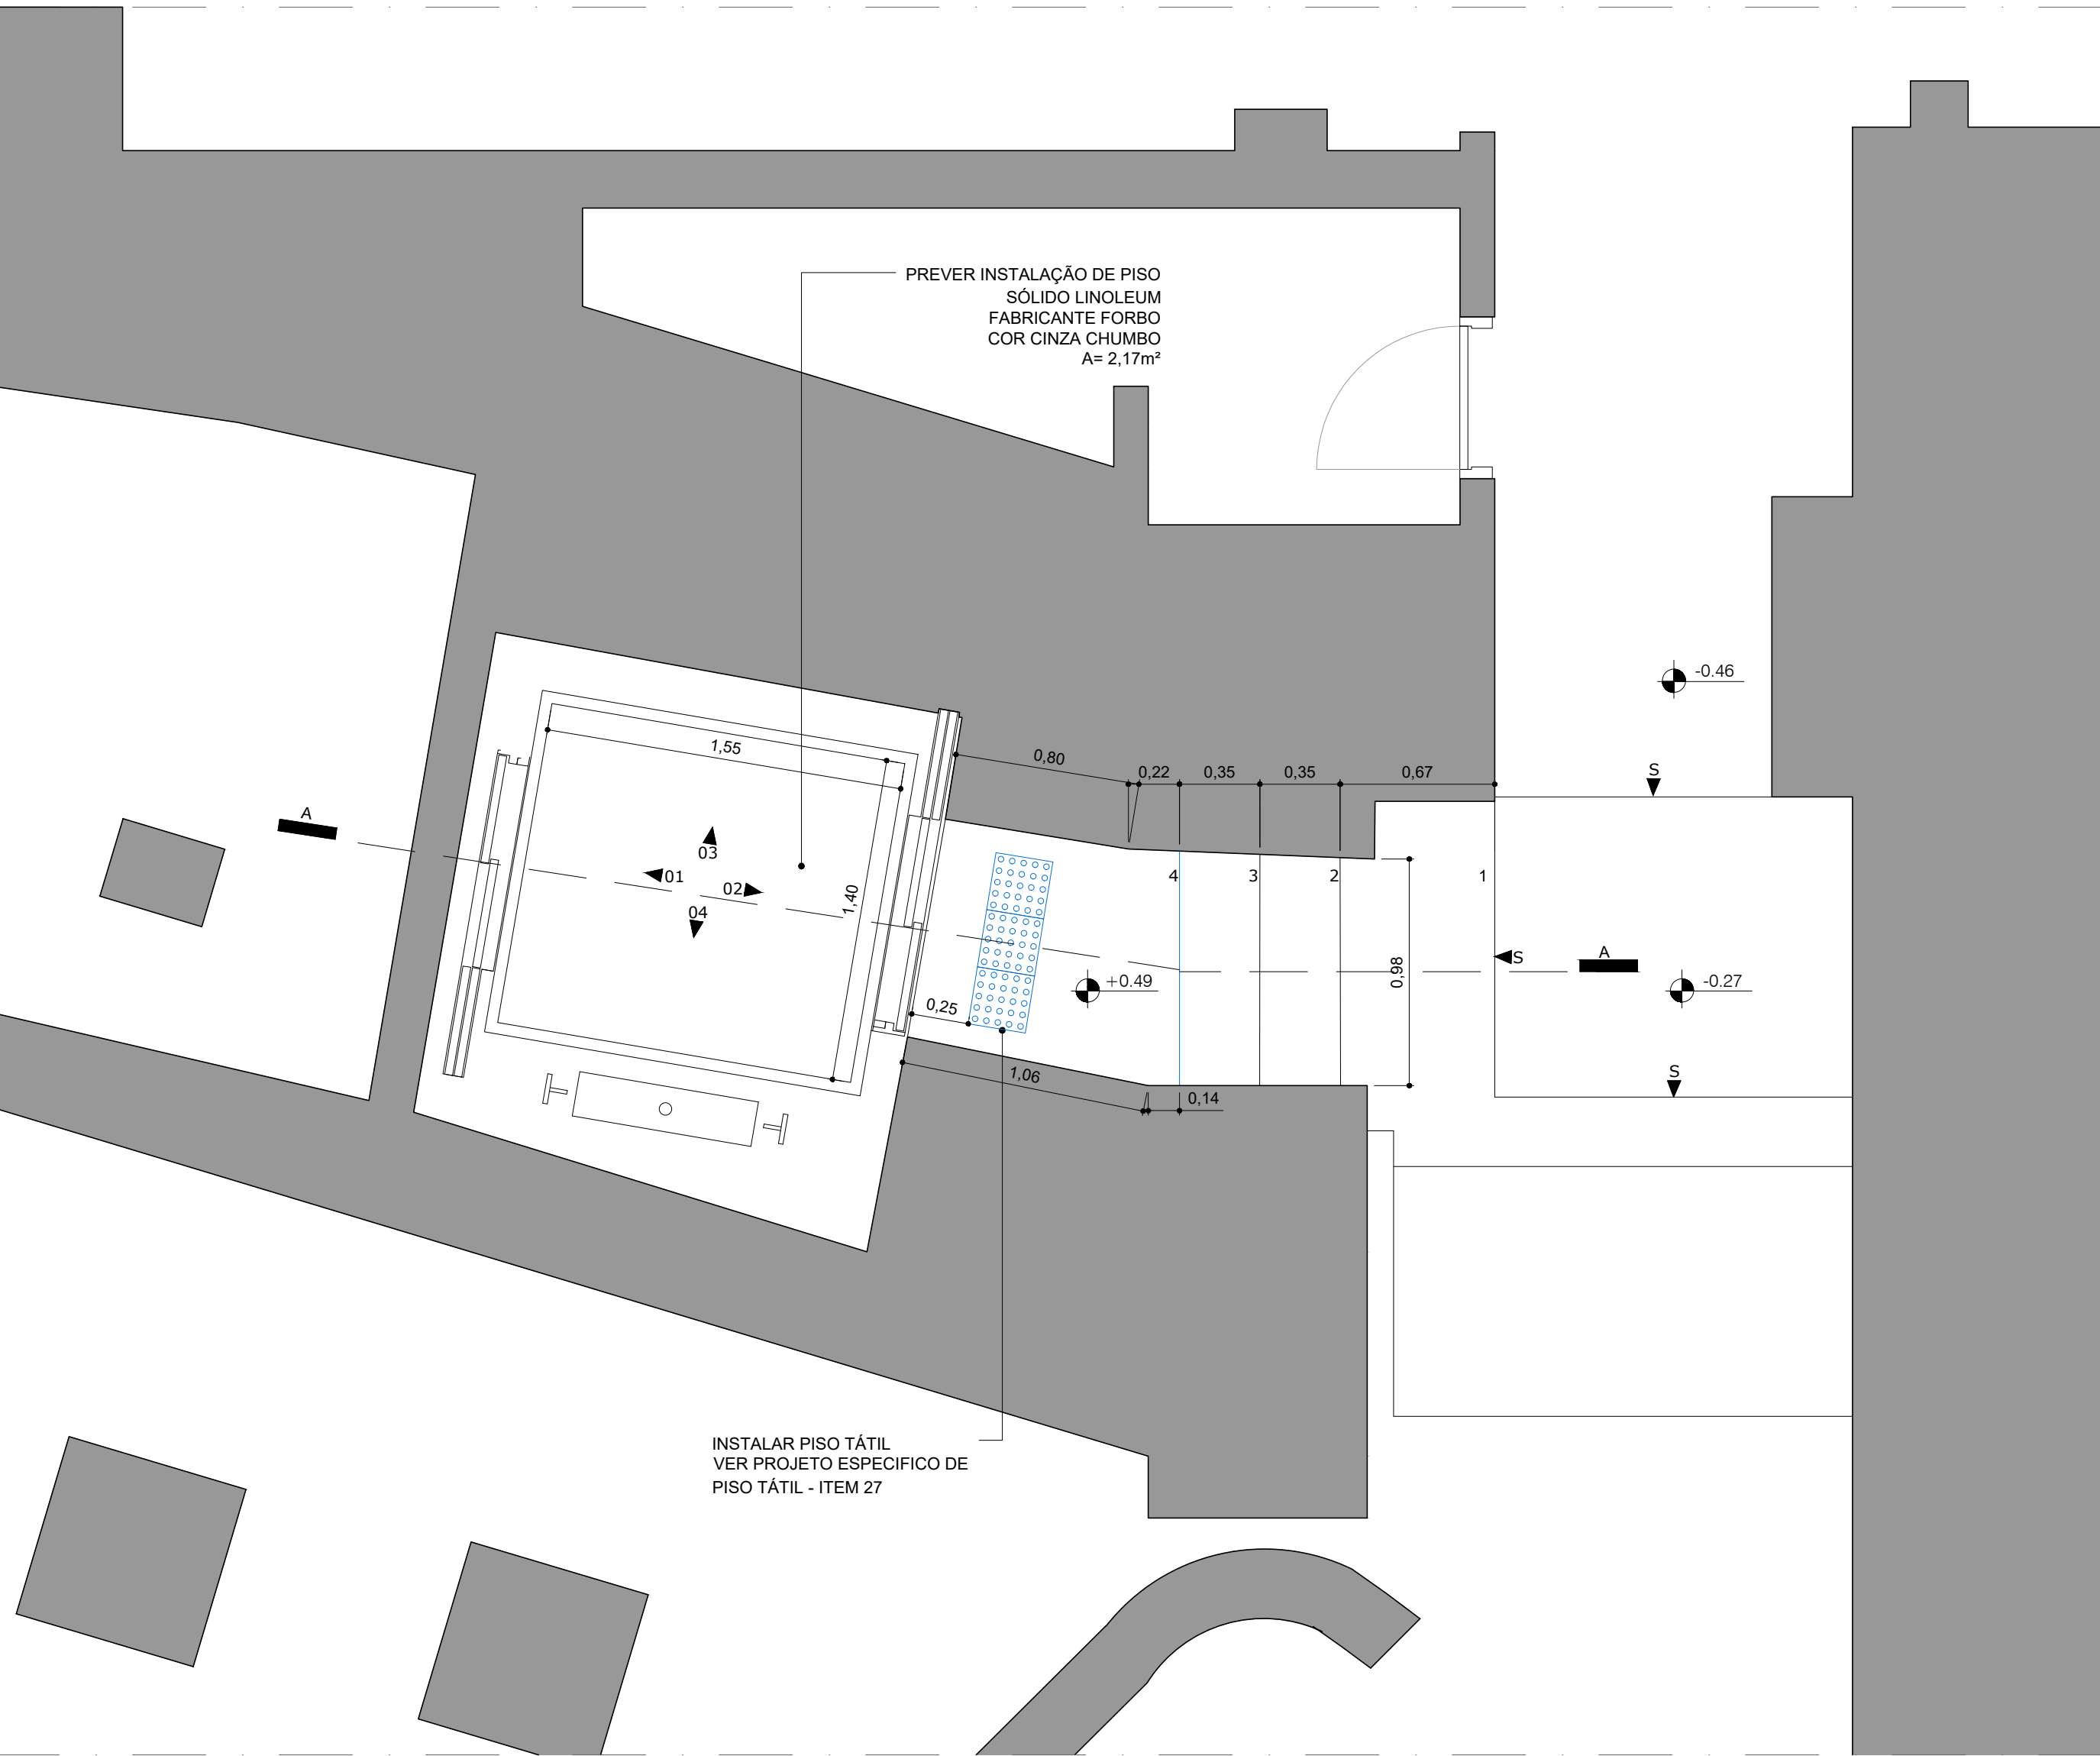

LEGENDA EQUIPAMENTOS

DE ACORDO COM A NBR 9050:2020 E FORNECEDOR A SER DEFINIDO


01- PISO ELEVADO MODULADO REMOVÍVEL EM ESTRUTURA METÁLICA
02- DISPOSITIVO DE SINALIZAÇÃO VISUAL
03- INDICATIVO DE ANDAR
04- RODAPÉ METÁLICO
05- CORRIMÃO METÁLICO
06- BOTOEIRA INTERNA
07- MÓDULO REMOVÍVEL
08- SANCA DE ILUMINAÇÃO INDIRETA NOVA

NOTAS: CONSIDERAR DISPOSITIVOS SONOROS NA PARTE INTERNA DA CABINE QUE PODERÃO SER DESLIGADOS DURANTE PERÍODO DE ESPETÁCULOS.
NORMAS CONSULTADAS: ABNT NBR 9050:2020; ABNT NBR NM313:2007.
NECESSÁRIO REVER A CAPACIDADE DE CARGA E LOTAÇÃO DO ELEVADOR DEVIDO AO ENCHIMENTO DO PISO ELEVADO.

LEGENDA

A DEMOLIR
A CONSTRUIR

PLANTA DE LOCALIZAÇÃO

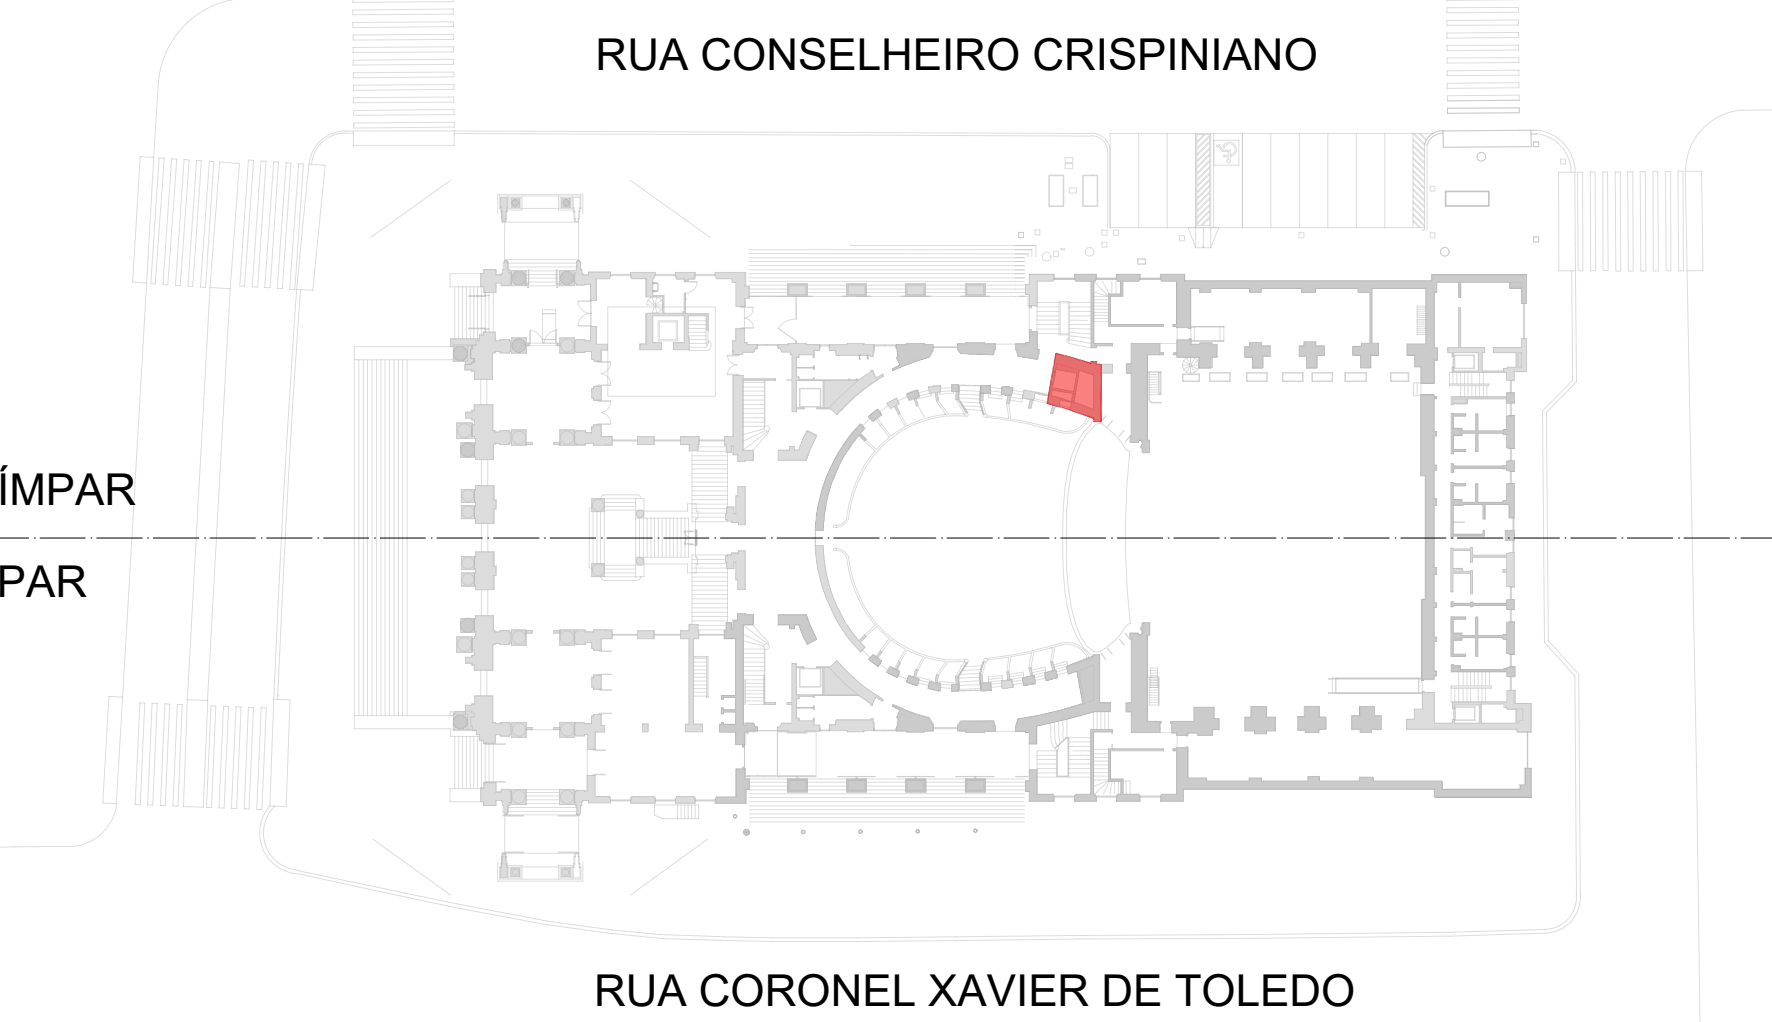

REVISÃO	DESCRIÇÃO	DATA
R00	EMISSÃO INICIAL PROJETO EXECUTIVO	03/10/2022
RESPONSÁVEL TÉCNICO PEDRO MENDES DA ROCHA A26111-4		
NOME DO ARQUIVO TM_PE_ACCESS_IT16_R00		ESCOPO ITEM 16 ELEVADOR CÚPULA
COMPLEXO THEATRO MUNICIPAL DE SÃO PAULO		
ASSUNTO: PROJETO EXECUTIVO DE ACESSIBILIDADE THEATRO MUNICIPAL 2022		DATA: 03/10/2022
LOCAL: PRAÇA RAMOS DE AZEVEDO, S/N		ESCALA: INDICADA
EQUIPE TMS João Moura		COORDENAÇÃO: Luciana Moraes
EQUIPE CREDENCIADO M GOES AD		OBSERVAÇÕES