

REVISÃO	DESCRIÇÃO	DATA
REVISÃO	Projeto Executivo Acessibilidade Theatro Municipal	22/09/2022
R01	REVISÃO 01	26/09/2022
RESPONSÁVEL TÉCNICO Pablo Hereñu A181828-7		
NOME DO ARQUIVO		BLOCO 1
TM_PE_ACESS_BLOCO1_R01		



THEATRO MUNICIPAL



#SUSTENIDOS
ORGANIZAÇÃO SOCIAL DE CULTURA



H+F
ARQUITETOS

COMPLEXO THEATRO MUNICIPAL DE SÃO PAULO

ASSUNTO:
PROJETO EXECUTIVO DE ACESSIBILIDADE THEATRO MUNICIPAL

LOCAL:
PRAÇA RAMOS DE AZEVEDO, S/N

DATA:
26/09/2022

ESCALA:




COORDENAÇÃO:
Luciana Moraes

EQUIPE CREDENCIADO
H+F Arquitetos


OBSERVAÇÕES

FOLHA:
00

13

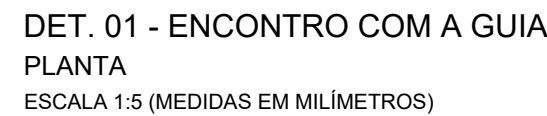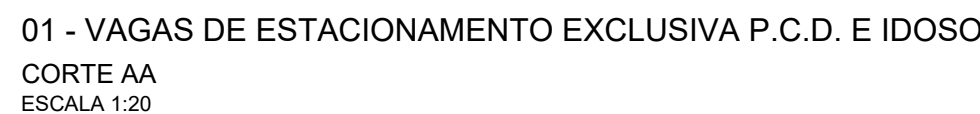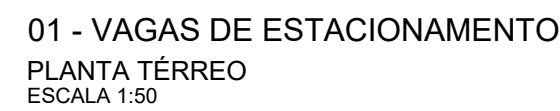

- TODA A SINALIZAÇÃO, TANTO A HORIZONTAL QUANTO A VERTICAL, DEVERÁ SEGUIR O MANUAL DE SINALIZAÇÃO URBANA ELABORADO PELA COMPANHIA DE ENGENHARIA DE TRÁFEGO (ESTABELECIMENTOS - SINALIZAÇÃO DE VAGAS RESERVADAS / CRITÉRIOS DE PROJETO / REVISÃO 05 / VOLUME 10 / PARTE 12, DE JUNHO DE 2019).

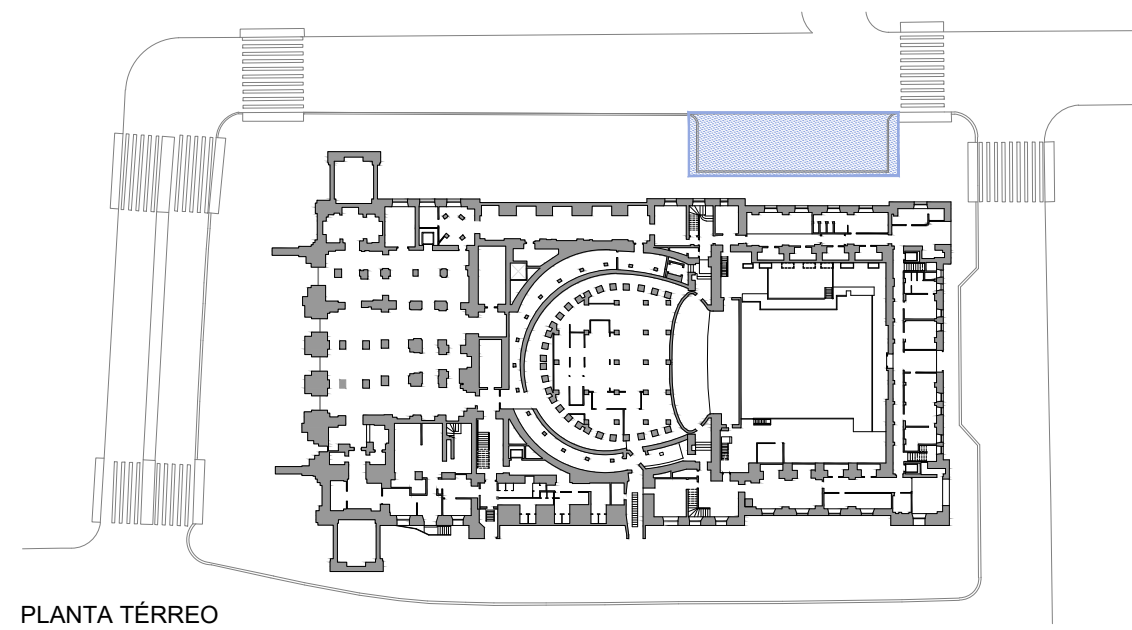

RESPONSÁVEL TÉCNICO	
Pablo Hereñu A181828-7	
NOME DO ARQUIVO	BLOCO 1
TM_PE_ACCESS_IT01_R01	ITEM 01
	VAGAS ESTACIONAMENTO P.C.D. E IDOSO

 THEATRO MUNICIPAL		COMPLEXO THEATRO MUNICIPAL DE SÃO PAULO	
ASSUNTO: PROJETO EXECUTIVO DE ACESSIBILIDADE THEATRO MUNICIPAL			
LOCAL: PRAÇA RAMOS DE AZEVEDO, S/N		DATA: 26/09/2022	
ESCALA: 1:20		OBSERVAÇÕES	
EQUIPE TMSP João Moura	COORDENAÇÃO: Luciana Moraes	FOLHA: 01 13	
EQUIPE CREDENCIADO H+F Arquitetos			

02 - PLANO INCLINADO DE ACESSO À PORTARIA DE SERVIÇOS
PLANTA TÉRREO
ESCALA 1:20

02 - PLANO INCLINADO DE ACESSO À PORTARIA DE SERVIÇOS
CORTE AA
ESCALA 1:20

02 - PLANO INCLINADO DE ACESSO À PORTARIA DE SERVIÇOS
ELEVAÇÃO 01
ESCALA 1:20

02 - PLANO INCLINADO DE ACESSO À PORTARIA DE SERVIÇOS
CORTE BB
ESCALA 1:20

02 - PLANO INCLINADO DE ACESSO À PORTARIA DE SERVIÇOS
CORTE CC
ESCALA 1:20

DET. 06: APOIO NO PISO
PLANTA
ESCALA 1:2 (MEDIDAS EM MILÍMETROS)

DET. 06: APOIO NO PISO
CORTE
ESCALA 1:2 (MEDIDAS EM MILÍMETROS)

02 - PLANO INCLINADO DE ACESSO À PORTARIA DE SERVIÇOS
ISOMÉTRICA
S/ESCALA

DETALHE DA CHAPA DE PISO
PLANTA
ESCALA 1:1 (COTAS EM MM)
ACABAMENTO: PINTURA POLIURETANO #9

DETALHE DA CHAPA DE PAINEL LATERAL
PLANTA
ESCALA 1:1 (COTAS EM MM)
ACABAMENTO: PINTURA POLIURETANO #9

PLANTA TÉRREC

NOTAS GERAIS:

- É DE EXTREMA IMPORTÂNCIA QUE ANTES DA EXECUÇÃO EM OBRA, TODAS AS MEDIDAS SEJAM VERIFICADAS NO LOCAL.
- DEVIDO ÀS POSSÍVEIS DIFERENÇAS ENTRE O EXISTENTE E A BASE DO PROJETO UTILIZADA EVENTUALMENTE SERÁ NECESSÁRIO ADAPTAR AS SOLUÇÕES PROPOSTAS, QUALQUER MUDANÇA DO PROJETO QUE VENHA A SER NECESSÁRIA DEVERÁ SER EXPRESSAMENTE APROVADA PELOS PROJETISTAS RESPONSÁVEIS ANTES DE SUA EXECUÇÃO.
- A INCLINAÇÃO TRANSVERSAL FOI ESTIMADA E DEVERÁ SER VERIFICADA ANTES DA EXECUÇÃO OBRA PARA ANTECIPAR A NECESSIDADE DE EVENTUAIS AJUSTES DO PROJETO.
- NENHUMA FIXAÇÃO OU PONTO DE APOIO PODERÁ DANIFICAR A PAVIMENTAÇÃO EXISTENTE DA CALÇADA.
- ANTES DA EXECUÇÃO DAS PEÇAS, DEVERÃO SER APRESENTADOS PROTÓTIPOS/MOSTRAS (A SEREM DEFINIDO DE COMUM ACORDO) PARA APROVAÇÃO DOS ARQUITETOS RESPONSÁVEIS TÉCNICOS PELO PROJETO;

NOTAS PARA PEÇAS METÁLICAS:

- OS ELEMENTOS PORTANTES E AS CONEXÕES ESTRUTURAIS DEVERÃO SER SOLDADOS COM SOLDA MIG CORRIDA CONTÍNUA;
- CHAPAS DE ESPESSURA MENOR OU IGUAL A 3MM DEVERÃO SER SOLDADAS COM SOLDA TIG;
- O ACABAMENTO DAS SOLDAS DEVERÁ SER REGULAR, COM ESPAÇAMENTO REGULAR ENTRE SOLDAS PONTUAIS;
- TODOS OS ENCONTROS DEVERÃO SER ACABADOS COM MASSEAMENTO (MASSA PLÁSTICA) ANTES DA PINTURA;
- NÃO SERÃO ACEITAS PEÇAS COM DEFORMAÇÕES GEOMÉTRICAS MAIORES DO QUE 3MM;
- TODAS AS JUNTAS ENTRE CHAPAS DEVERÃO SEGUIR A PAGINAÇÃO ESPECIFICADA, CASO NÃO HÁVIA ESPECIFICAÇÃO PRÉVIA DE JUNTAS, TODAS AS JUNTAS DEVERÃO SER PAGINADAS E APRESENTADAS AOS ARGUMENTOS ANTES DA EXECUÇÃO.
- QUANDO HOUVER APERFUSAMENTO, E NÃO HOUVER DESCRIÇÃO ESPECÍFICA DO PARAFUSO SER EMPREGADO, DEVERÃO SER UTILIZADOS PARAFUSOS DE CABEÇA CHATA EXIBINDO EM NÍVEL ESPECIFICADO COM APLICAÇÃO DE PINTURA SOBRE A SUPERFÍCIE DA CABEÇA, COMO PADRÃO GERAL DOS PARAFUSOS;

PINTURA DAS PEÇAS METÁLICAS:

- PINTURA EM POLIURETANO ACRILICO ALIFATICO FOSCO TINTO JUTON HARDTOP XPL 00 EQUIVALENTE, COM RECOBRIMENTO DE 70 MICROMETROS NA COR RAL 8012/CA, APLICADA EM 2 CAMADAS PREPARADORAS E 1 CAMADA DE PINTURA EM 2 CAMADAS, EQUIVALENTE, COM RECOBRIMENTO DE 250 MICROMETROS PARA O FUNDO PREPARADOR, ALEIADO COM 70 MICROMETROS DA PINTURA DE ACABAMENTO;
- DEVERÃO SER REMOVIDAS TODAS AS JAREAS DE SOLDAS E DEMAIS IRREGULARIDADES;
- TODAS AS PEÇAS DEVERÃO SER PREVIAMENTE CATEPADAS PARA ADESÃO DA PINTURA (ATEJAMENTO ABRASIVO SA 2.5)
- OS ENCONTROS ENTRE AS PEÇAS DEVERÃO SER REGULARIZADOS COM MASSEAMENTO (MASSE PLASTICA) PREVIAMENTE A PINTURA;
- TODAS AS SUPERFÍCIES DEVERÃO SER LIMPAS E SECAS PREVIAMENTE A PINTURA;

REVISÃO	DESCRIÇÃO	DATA
R00	PLANO INCLINADO E PATAMAR PARA PORTARIA ACESSÍVEL	22/09/2022
R01	REVISÃO 01	26/09/2022

RESPONSÁVEL TÉCNICO

Pablo Here
A181828-7

NOME DO ARQUIVO


TM_PE_ACCESS_IT02_R01

BLOCO 1


ITEM 02

PORTARIA DE SERVIÇOS P1


 THEATRO MUNICIPAL		COMPLEXO THEATRO MUNICIPAL DE SÃO PAULO	
ASSUNTO: PROJETO EXECUTIVO DE ACESSIBILIDADE THEATRO MUNICIPAL			
LOCAL: PRAÇA RAMOS DE AZEVEDO, S/N		DATA: 26/09/2022	
ESCALA: 1:20		OBSERVAÇÕES	
EQUIPE TMSP João Moura	COORDENAÇÃO: Luciana Morais		
EQUIPE CREDENCIADO H+F Arquitetos			
 H+F ARQUITETOS		FOLHA: 02 / 13	

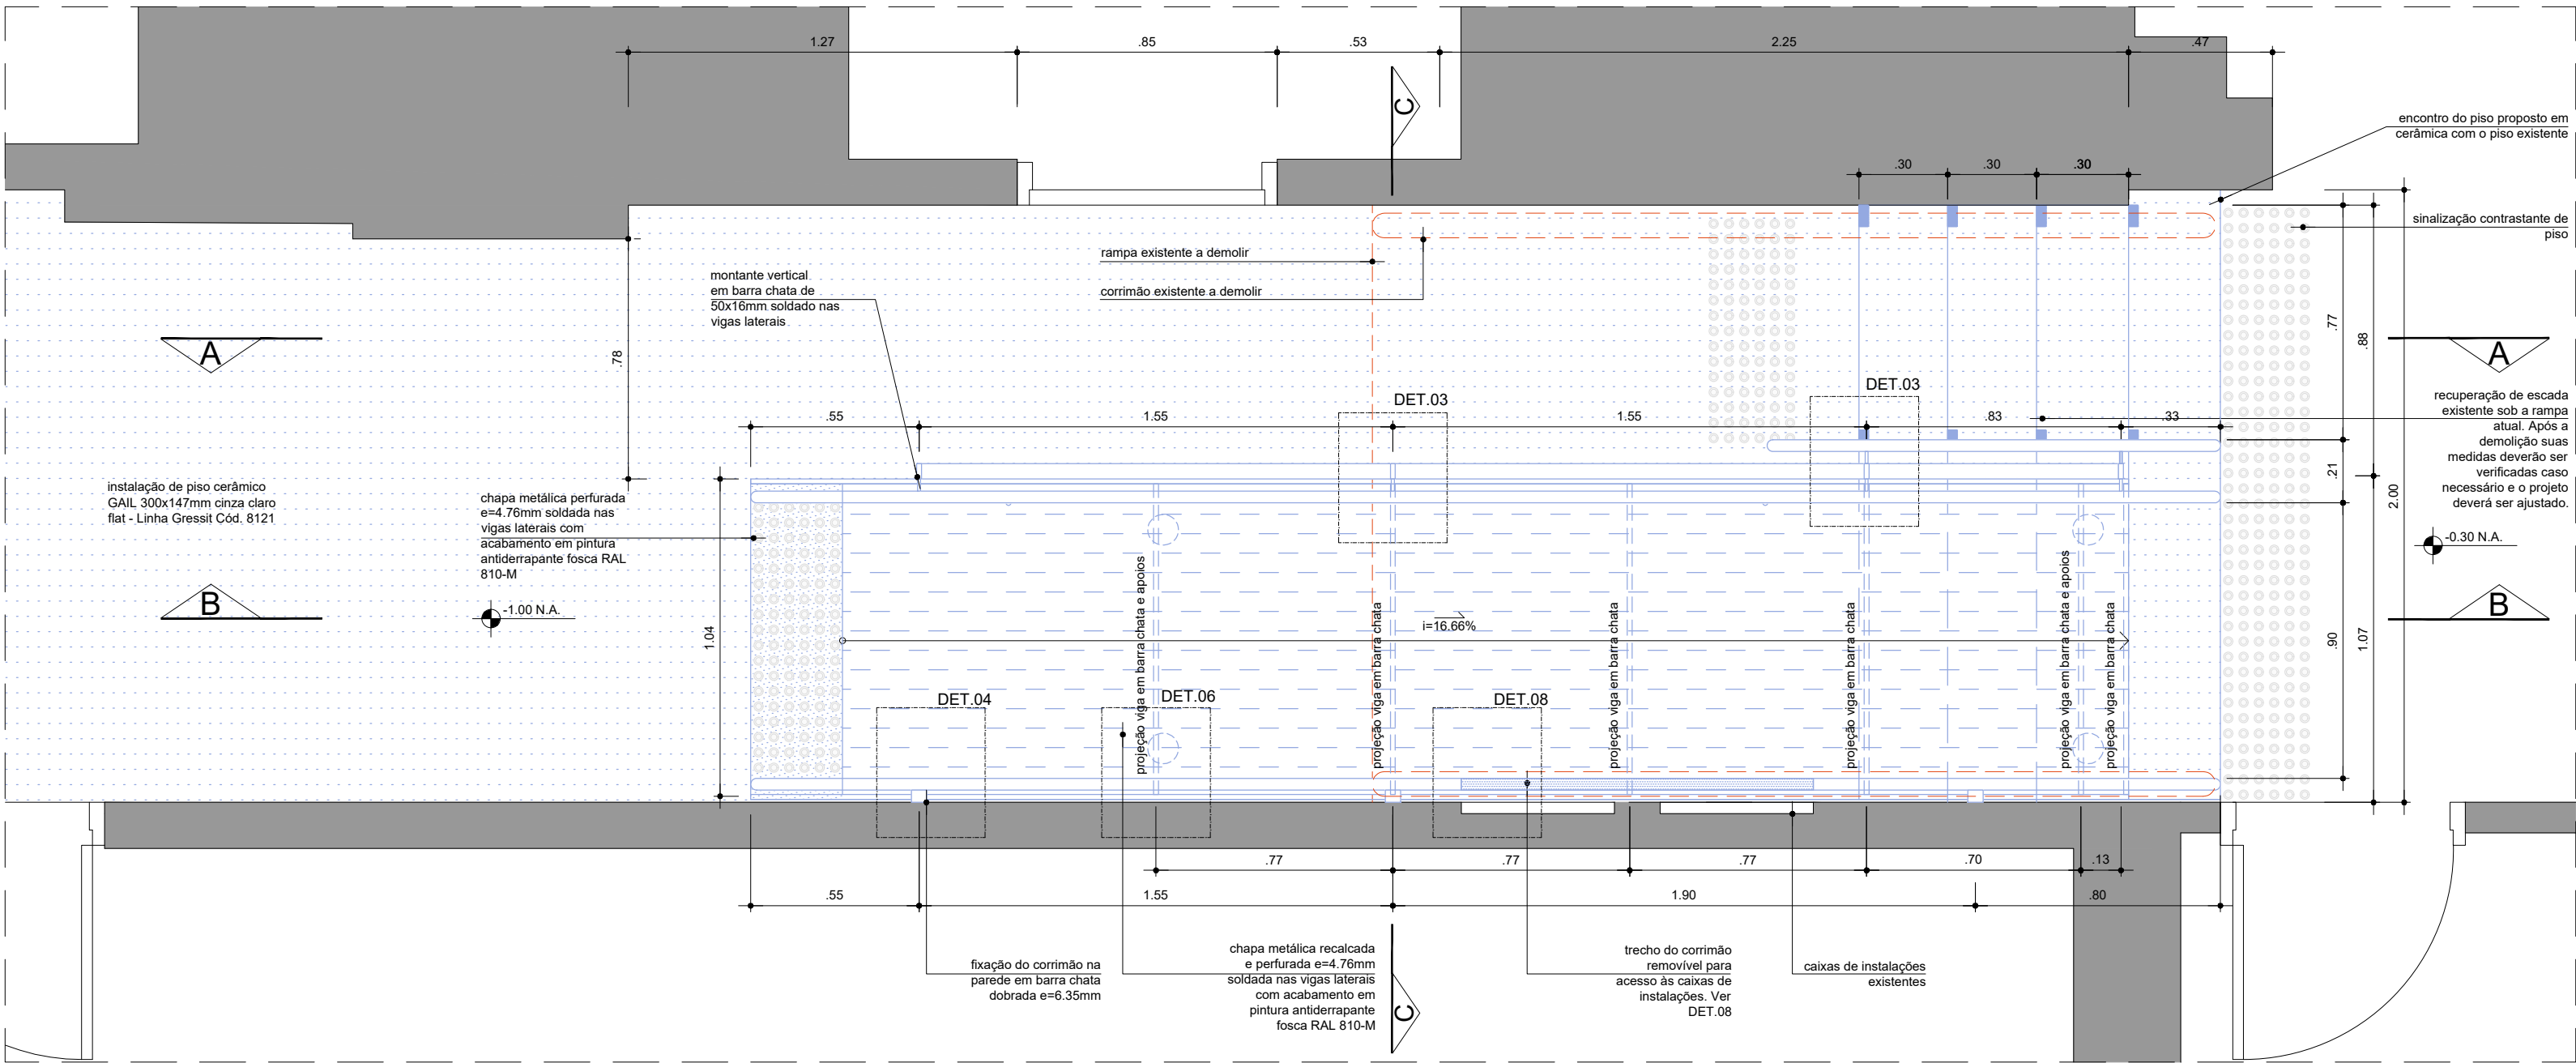


03 - ESCADA E RAMPA DE ACESSO À COPA
PLANTA TÉRREO
ESCALA 1:20

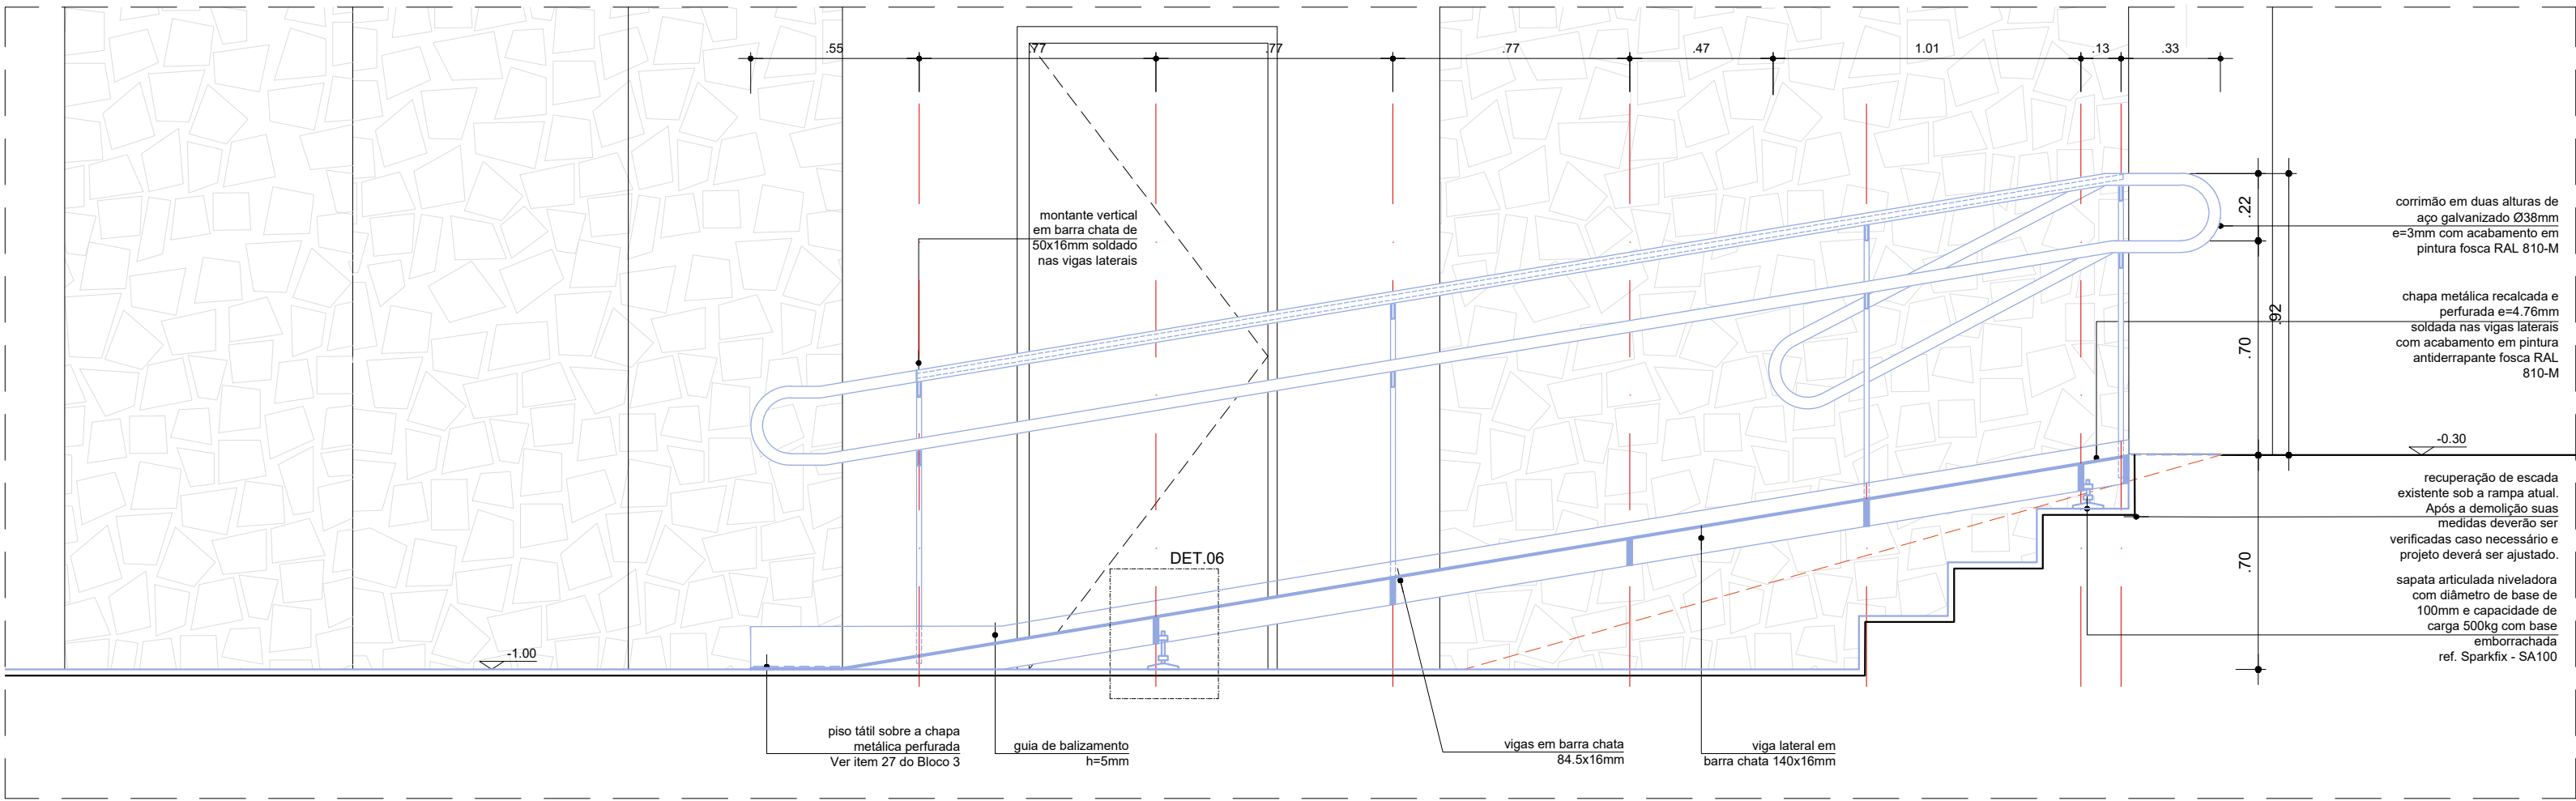


03 - ESCADA E RAMPA DE ACESSO À COPA
CORTE BB
ESCALA 1:20

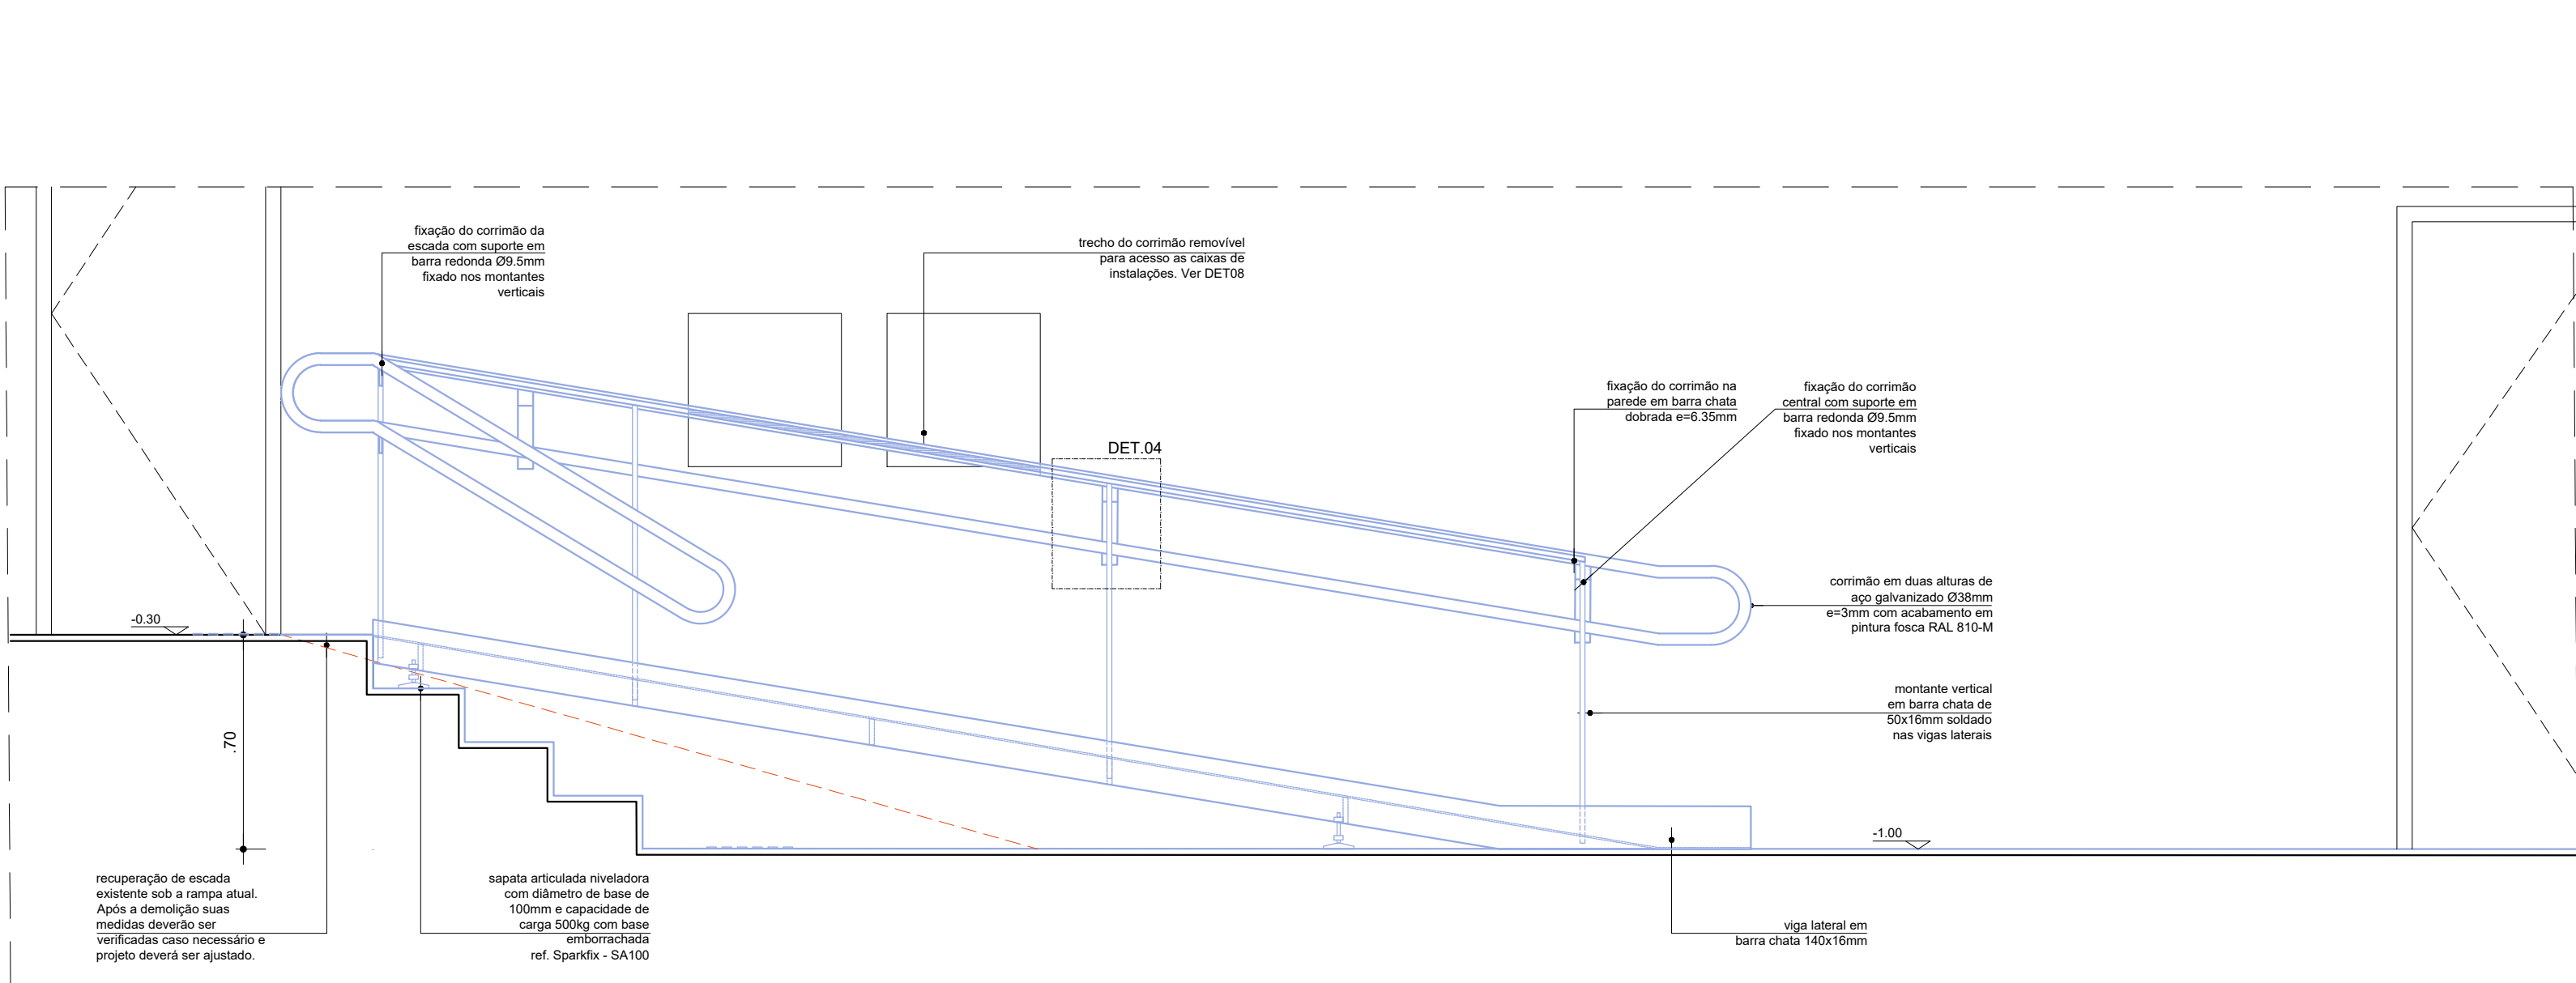


03 - ESCADA E RAMPA DE ACESSO À COPA
CORTE AA
ESCALA 1:20

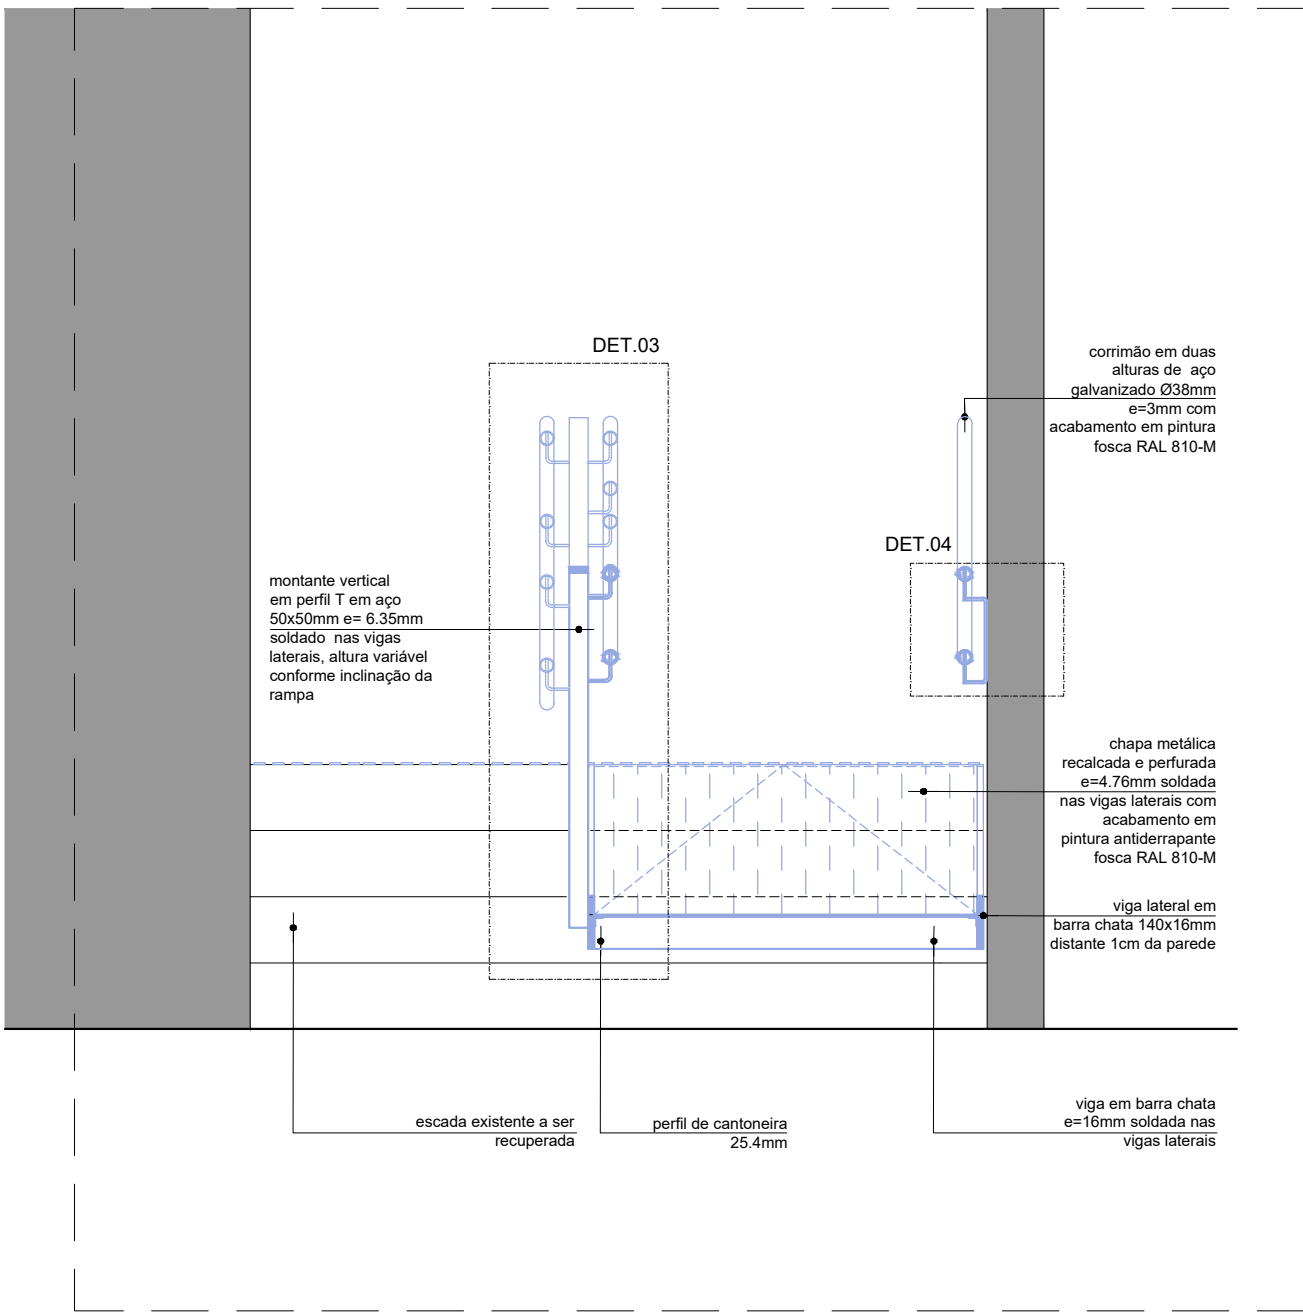

03 - ESCADA E RAMPA DE ACESSO À COPA
CORTE CC
ESCALA 1:20

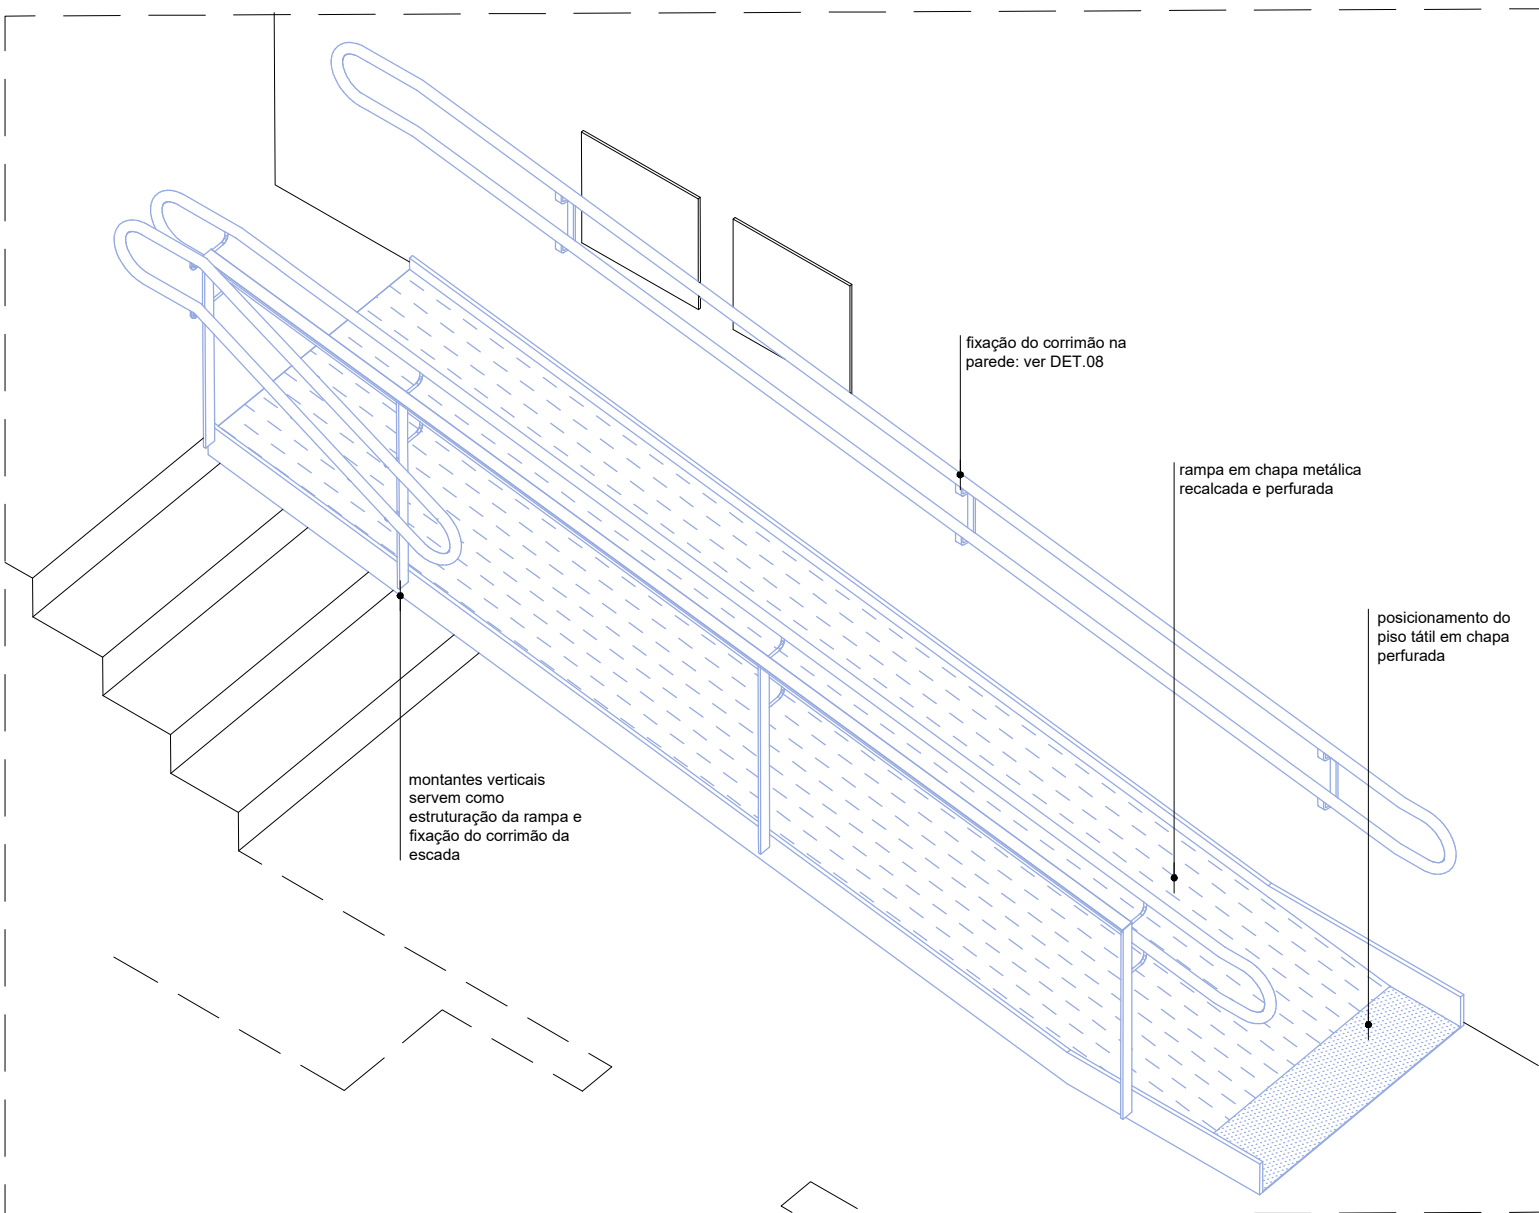

03 - ESCADA E RAMPA DE ACESSO À COPA
ISOMÉTRICA
S/ ESCALA

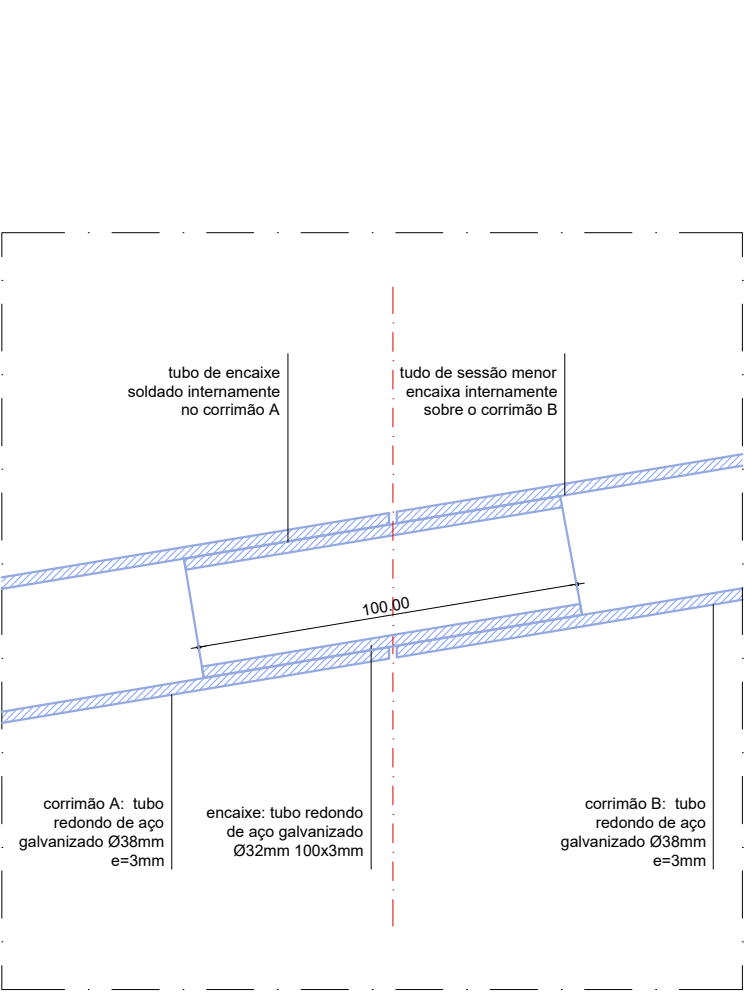


DET. 08: LUVA DE ENCAIXE DO CORIMÃO
PLANTA

- NOTAS GERAIS:
- É DE EXTREMA IMPORTÂNCIA QUE ANTES DA EXECUÇÃO EM OBRA, TODAS AS MEDIDAS SEJAM VERIFICADAS NO LOCAL.
 - DEVIDO ÀS POSSÍVEIS DIFERENÇAS ENTRE O EXISTENTE E A BASE DO PROJETO UTILIZADA, EVENTUALMENTE SERÁ NECESSÁRIO ADAPTAR AS SOLUÇÕES PROPOSTAS. QUALQUER ALTERAÇÃO DE PROJETO QUE VENHA A SER NECESSÁRIA DEVERÁ SER EXPRESSAMENTE APROVADA PELOS PROJETISTAS RESPONSÁVEIS ANTES DE SUA EXECUÇÃO.
 - ANTES DA EXECUÇÃO DAS PEÇAS, DEVERÃO SER APRESENTADOS PROTÓTIPOS/AMOSTRAS (A SEREM DEFINIDO DE COMUM ACORDO) PARA APROVAÇÃO DOS ARQUITETOS RESPONSÁVEIS TÉCNICOS PELO PROJETO.

- NOTAS PARA PEÇAS METÁLICAS:
- OS ELEMENTOS PORTANTES E AS CONEXÕES ESTRUTURAIS DEVERÃO SER SOLDADOS COM SOLDA MIG CORRIDA CONTÍNUA;
 - CHAPAS DE ESPESSURA MENOR OU IGUAL A #3MM DEVERÃO SER SOLDADAS COM SOLDA TIG;
 - O ACABAMENTO DAS SOLDAS DEVERÁ SER REGULAR, COM ESPAÇAMENTO REGULAR ENTRE SOLDAS PONTUAIS;
 - TODOS OS ENCONTROS DEVERÃO SER ACABADOS COM MASSEAMENTO (MASSA PLÁSTICA) ANTES DA PINTURA;
 - NÃO SERÃO ACEITAS PEÇAS COM DEFORMAÇÕES GEOMÉTRICAS MAIORES DO QUE 3MM;
 - TODAS AS JUNTAS ENTRE CHAPAS DEVERÃO SEGUIR A PAGINAÇÃO ESPECIFICADA. CASO NÃO HAJA ESPECIFICAÇÃO PRÉVIA DE JUNTA, TODAS AS JUNTAS DEVERÃO SER PAGINADAS E APRESENTADAS AOS ARQUITETOS ANTES DA EXECUÇÃO;
 - QUANDO HOUVER APARAFUSAMENTO, E NÃO HOUVER DESCRIÇÃO ESPECÍFICA DO PARAFUSO A SER EMPREGADO, DEVERÁ SER UTILIZADO PARAFUSO DE CABEÇA CHATA EMBUTIDA EM NICHOS ESCARIFICADO COM APLICAÇÃO DE PINTURA SOBRE A SUPERFÍCIE DA CABEÇA, COMO PADRÃO GERAL DOS PARAFUSOS;

- PINTURA DAS PEÇAS METÁLICAS:
- PINTURA EM POLIURETANO ACRÍLICO ALIFÁTICO FOSCO TIPO JOTUN HARDTOP XPL OU EQUIVALENTE, COM RECOBRIMENTO DE 70 MICROMETROS NA COR RAL ESPECIFICADA, APLICADA SOBRE FUNDO PREPARADOR DE EPOXI POLIAMINA TIPO JOTUN GUARD EXPRESS OU EQUIVALENTE, COM RECOBRIMENTO DE 250 MICROMETROS PARA O FUNDO PREPARADOR, ALÉM DOS 70 MICROMETROS DA PINTURA DE ACABAMENTO;
 - DEVERÃO SER REMOVIDAS TODAS AS CAREPAS DE SOLDA E DEMAIS IRREGULARIDADES;
 - TODAS AS PEÇAS DEVERÃO SER PREVIAMENTE JATEADAS PARA ADESAO DA PINTURA (JATEAMENTO ABRASIVO SA 2.5)
 - OS ENCONTROS ENTRE AS PEÇAS DEVERÃO SER REGULARIZADOS COM MASSEAMENTO (MASSA PLÁSTICA) PREVIAMENTE À PINTURA;
 - TODAS AS SUPERFÍCIES DEVERÃO SER LIMPAS E SECAS PREVIAMENTE À PINTURA;

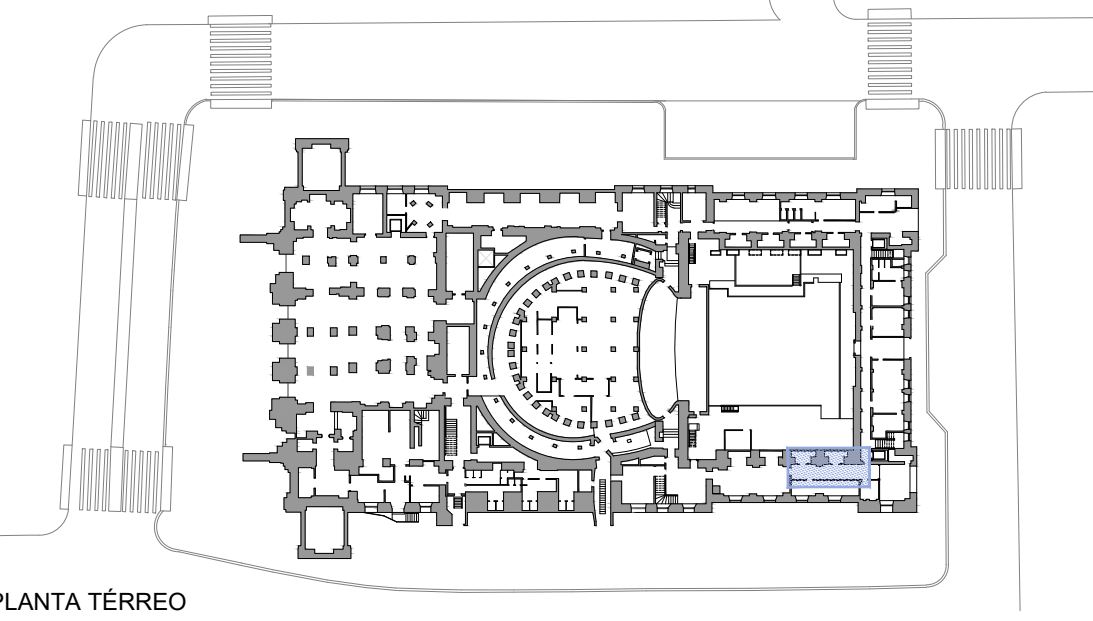

PLANTA TÉRREO

REVISÃO		DESCRIÇÃO	DATA
R00		REFORMA DO CORREDOR COM INSTALAÇÃO DE RAMPA E ESCADA	22/09/2022
R01		REVISÃO 01	26/09/2022
RESPONSÁVEL TÉCNICO Pablo Hereñu A181828-7			
NOME DO ARQUIVO		BLOCO 1	
TM_PE_ACESS_IT03_1_R01		ITEM 03	
RAMPA E ESCADA ACESSO A COPA			
COMPLEXO THEATRO MUNICIPAL DE SÃO PAULO			
ASSUNTO: PROJETO EXECUTIVO DE ACESSIBILIDADE THEATRO MUNICIPAL			
LOCAL: PRAÇA RAMOS DE AZEVEDO, S/N		DATA: 26/09/2022	
ESCALA: 1:20		OBSERVAÇÕES	
EQUIPE TMSP João Moura			
COORDENAÇÃO: Luciana Moraes			
EQUIPE CREDENCIADO H+F Arquitetos			
FOLHA:		03	13

DET. 03: CORRIMÃO NA RAMPA DE ACESSO À COPA (03)
PLANTA
ESCALA 1:2 (MEDIDAS EM MILÍMETROS)

DET. 04: FIXAÇÃO DO CORRIMÃO NA PAREDE
PLANTA
ESCALA 1:2 (MEDIDAS EM MILÍMETROS)

DET. 06: APOIO NO PISO
PLANTA
ESCALA 1:2 (MEDIDAS EM MILÍMETROS)

DET. 03: CORRIMÃO NA RAMPA DE ACESSO À COPA (03)
CORTE
ESCALA 1:2 (MEDIDAS EM MILÍMETROS)

DET. 04: FIXAÇÃO DO CORRIMÃO NA PAREDE
CORTE
ESCALA 1:2 (MEDIDAS EM MILÍMETROS)

DET. 06: APOIO NO PISO
CORTE
ESCALA 1:2 (MEDIDAS EM MILÍMETROS)

03 - PAGINAÇÃO DE PISO NO CORREDOR DE ACESSO À COPA
PLANTA 1º PAVIMENTO
ESCALA 1:20

NOTAS GERAIS:

- É DE EXTREMA IMPORTÂNCIA QUE ANTES DA EXECUÇÃO EM OBRA, TODAS AS MEDIDAS SEJAM VERIFICADAS NO LOCAL.

- DEVIDO ÀS POSSÍVEIS DIFERENÇAS ENTRE O EXISTENTE E A BASE DO PROJETO UTILIZADA, EVENTUALMENTE SERÁ NECESSÁRIO ADAPTAR AS SOLUÇÕES PROPOSTAS. QUALQUER ALTERAÇÃO DE PROJETO QUE VENHA A SER NECESSÁRIA DEVERÁ SER EXPRESSAMENTE APROVADA PELOS PROJETISTAS RESPONSÁVEIS ANTES DE SUA EXECUÇÃO.

- ANTES DA EXECUÇÃO DAS PEÇAS, DEVERÃO SER APRESENTADOS PROTÓTIPOS/AMOSTRAS (A SEREM DEFINIDO DE COMUM ACORDO) PARA APROVAÇÃO DOS ARQUITETOS RESPONSÁVEIS TÉCNICOS PELO PROJETO;

NOTAS PARA PEÇAS METÁLICAS

- OS ELEMENTOS PORTANTES E AS CONEXÕES ESTRUTURAIS DEVERÃO SER SOLDADOS COM SOLDA MIG CORRIDA CONTÍNUA;

- CHAPAS DE ESPESSURA MENOR OU IGUAL A #3MM DEVERÃO SER SOLDADAS COM SOLDA TIG

- O ACABAMENTO DAS SOLDAS DEVERÁ SER REGULAR, COM ESPAÇAMENTO REGULAR ENTRE SOLDAS PONTUAIS;

- TODOS OS ENCONTROS DEVERÃO SER ACABADOS COM MASSEAMENTO (MASSA PLÁSTICA) ANTES DA PINTURA;

- NÃO SERÃO ACEITAS PEÇAS COM DEFORMAÇÕES GEOMÉTRICAS MAIORES DO QUE 3MM

- TODAS AS JUNTAS ENTRE CHAPAS DEVERÃO SEGUIR A PAGINAÇÃO ESPECIFICADA. CASO NÃO HAJA ESPECIFICAÇÃO PRÉVIA DE JUNTA, TODAS AS JUNTAS DEVERÃO SER PAGINADAS E APRESENTADAS AOS ARQUITETOS ANTES DA EXECUÇÃO;

- QUANDO HOUVER APARAFUSAMENTO, E NÃO HOUVER DESCRIÇÃO ESPECÍFICA DO PARAFUSO, SER EMPREGADO, DEVERÁ SER UTILIZADO PARAFUSO DE CABEÇA CHATA EMBUTIDA EM NICHOSCARIFICADO COM APLICAÇÃO DE PINTURA SOBRE A SUPERFÍCIE DA CABEÇA, COMO PADRÃO GERAL DOS PARAFUSOS;

PINTURA DAS PEÇAS METÁLICAS

- PINTURA EM POLIURETANO ACRÍLICO ALIFÁTICO FOSCO TIPO JOTUN HARDTOP XPL OU EQUIVALENTE, COM RECOBRIMENTO DE 70 MICROMETROS NA COR RAL ESPECIFICADA, APLICADA SOBRE FUNDO PREPARADOR DE EPOXI POLIAMINA TIPO JOTUN GUARD EXPRESS OU EQUIVALENTE, COM RECOBRIMENTO DE 250 MICROMETROS PARA O FUNDO PREPARADOR, ALÉM DOS 70 MICROMETROS DA PINTURA DE ACABAMENTO;

- DEVERÃO SER REMOVIDAS TODAS AS CAREPAS DE SOLDA E DEMAIS IRREGULARIDADES

- TODAS AS PEÇAS DEVERÃO SER PREVIAMENTE JATEADAS PARA ADESÃO DA PINTURA (JATEAMENTO ABRASIVO SA 2.5)

- OS ENCONTROS ENTRE AS PEÇAS DEVERÃO SER REGULARIZADOS COM MASSEAMENTO (MASSA PLÁSTICA) PREVIAMENTE À PINTURA;

- TODAS AS SUPERFÍCIES DEVERÃO SER LIMPAS E SECAS PREVIAMENTE À PINTURA

PLANTA TÉRREO

REVISÃO	DESCRIÇÃO	DATA
R00	REFORMA DO CORREDOR COM INSTALAÇÃO DE RAMPAS E ESCADA	22/09/2022
R01	REVISÃO 01	26/09/2022

RESPONSÁVEL TÉCNICO

Pablo Hereñu
A181828-7

NOME DO ARQUIVO
TM_PE_ACESS_IT03_2_R01

BLOCO 1

ITEM 03

RAMPA E ESCADA ACESSO A COPA



COMPLEXO THEATRO MUNICIPAL DE SÃO PAULO

ASSUNTO: PROJETO EXECUTIVO DE ACESSIBILIDADE THEATRO MUNICIPAL

LOCAL:
PRAÇA RAMOS DE AZEVEDO, S/N

DATA:
26/09/2022

ESCALA
1:20

EQUIPE TMSP COORDENACÃO


João Moura

EQUIPE CREDENCIADA
H+F Arquitetos


FOLHA:

04


13

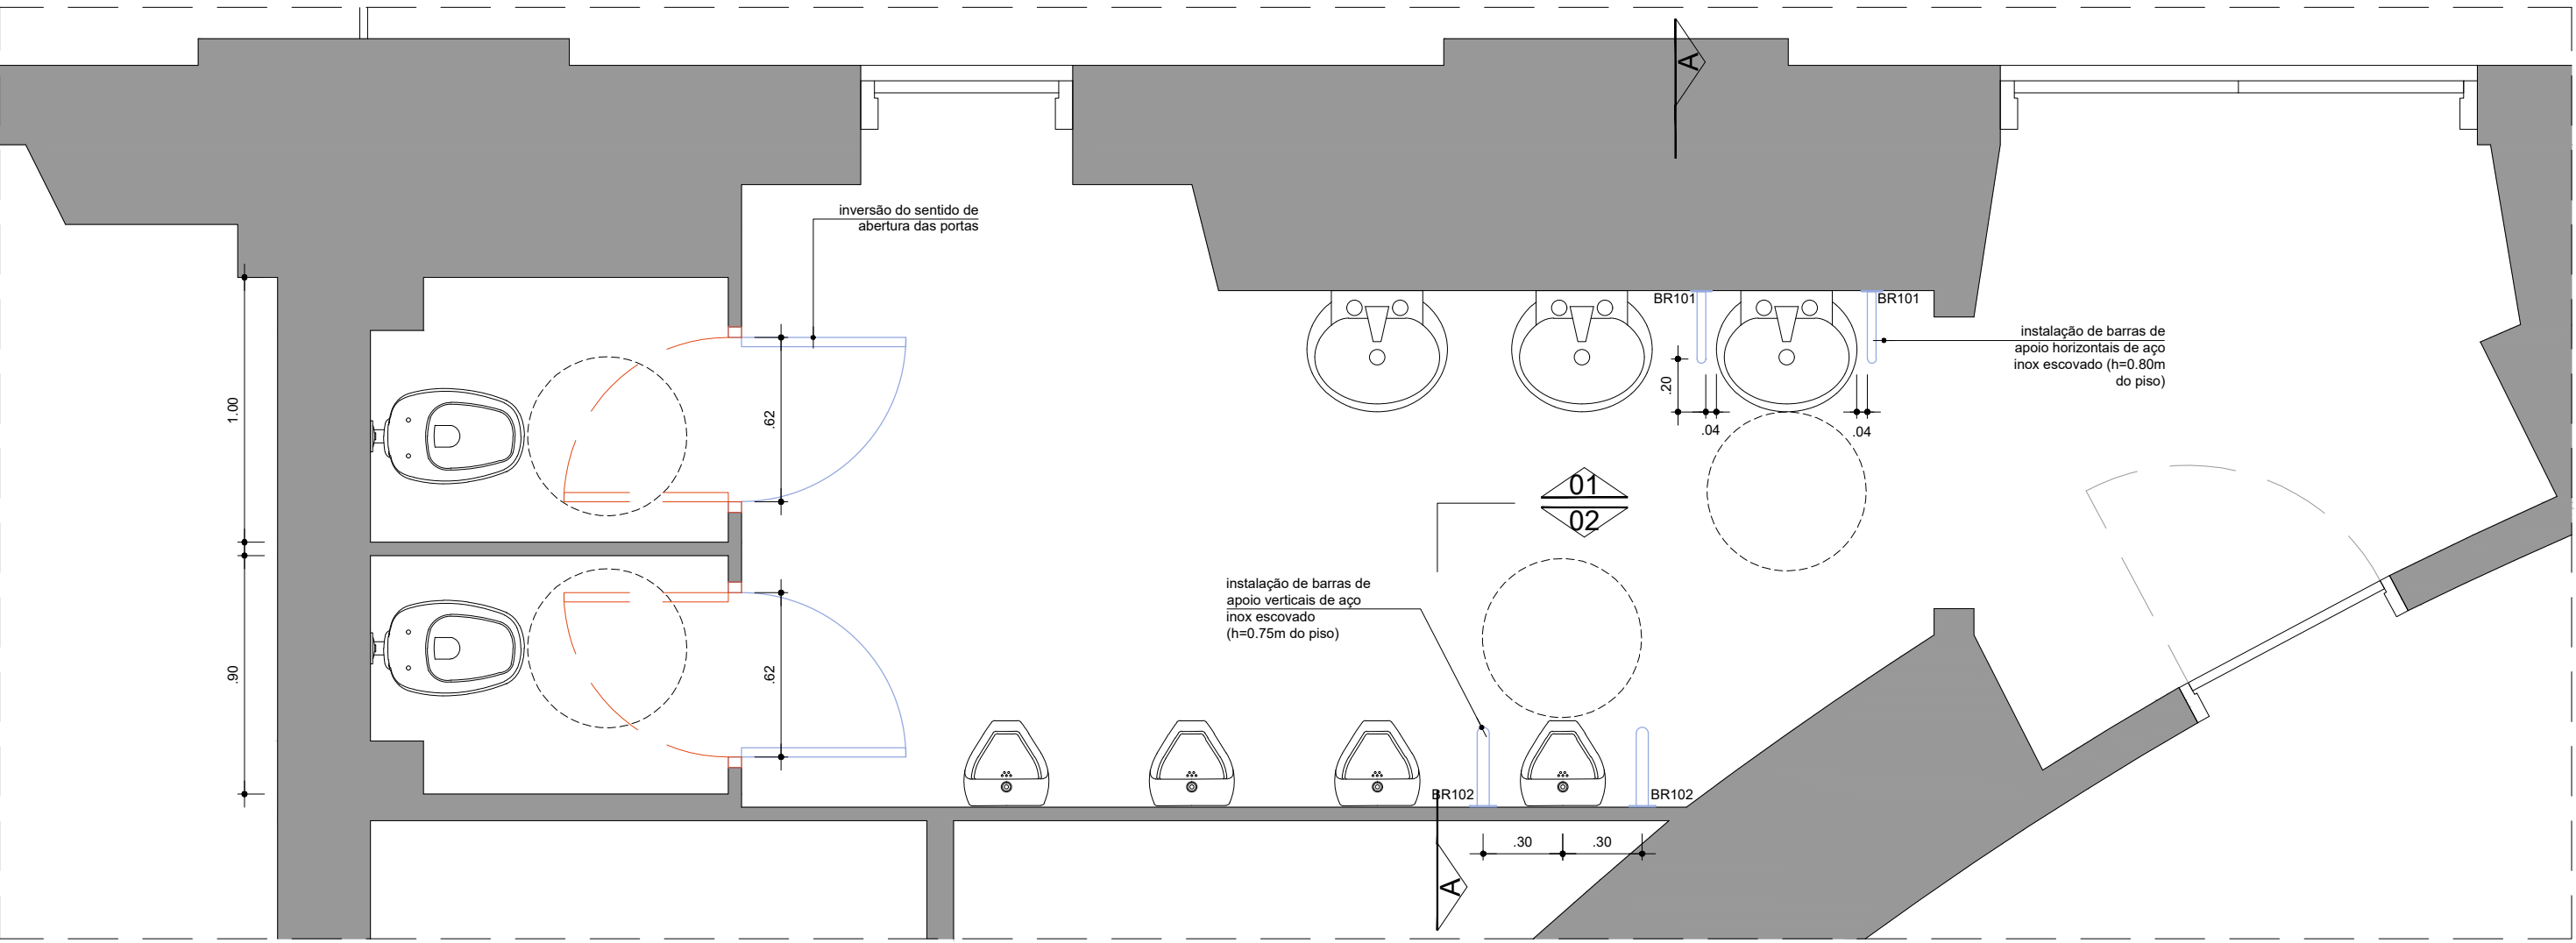


05 - SANITÁRIOS COLETIVOS MASCULINOS
PLANTAS 1º, 2º, 3º, 4º E 5º PAVIMENTO
ESCALA 1:25

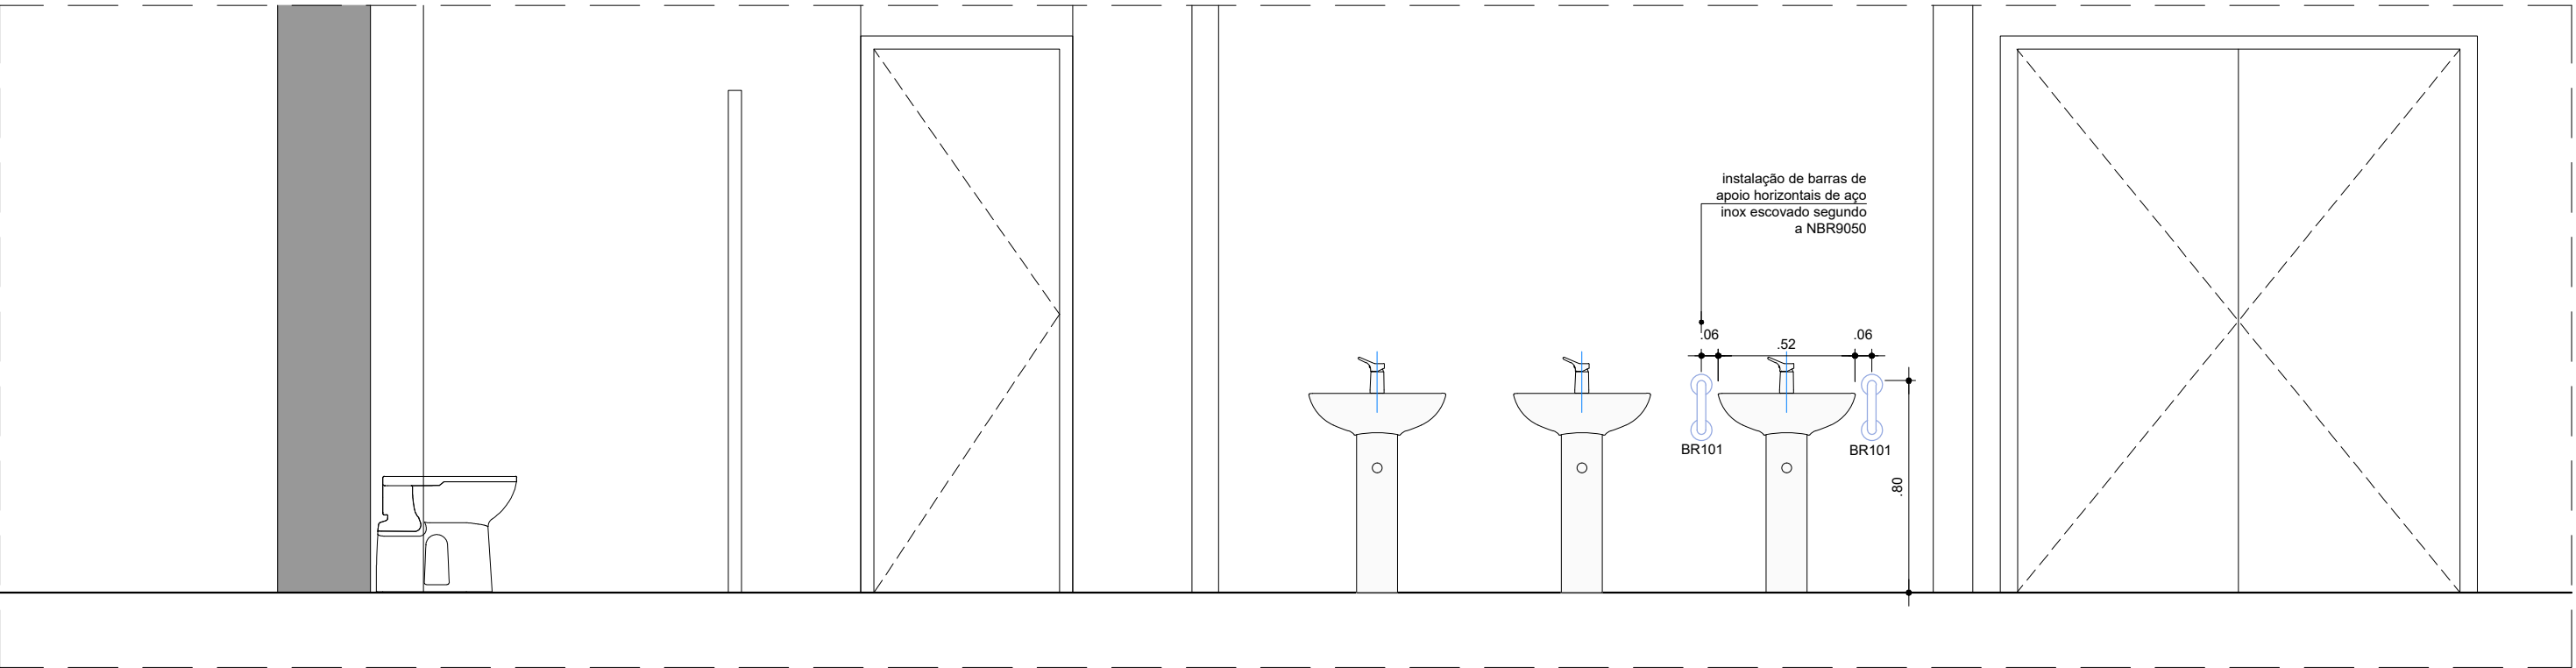


05 - SANITÁRIOS COLETIVOS MASCULINOS
ELEVÇÃO 01
ESCALA 1:25

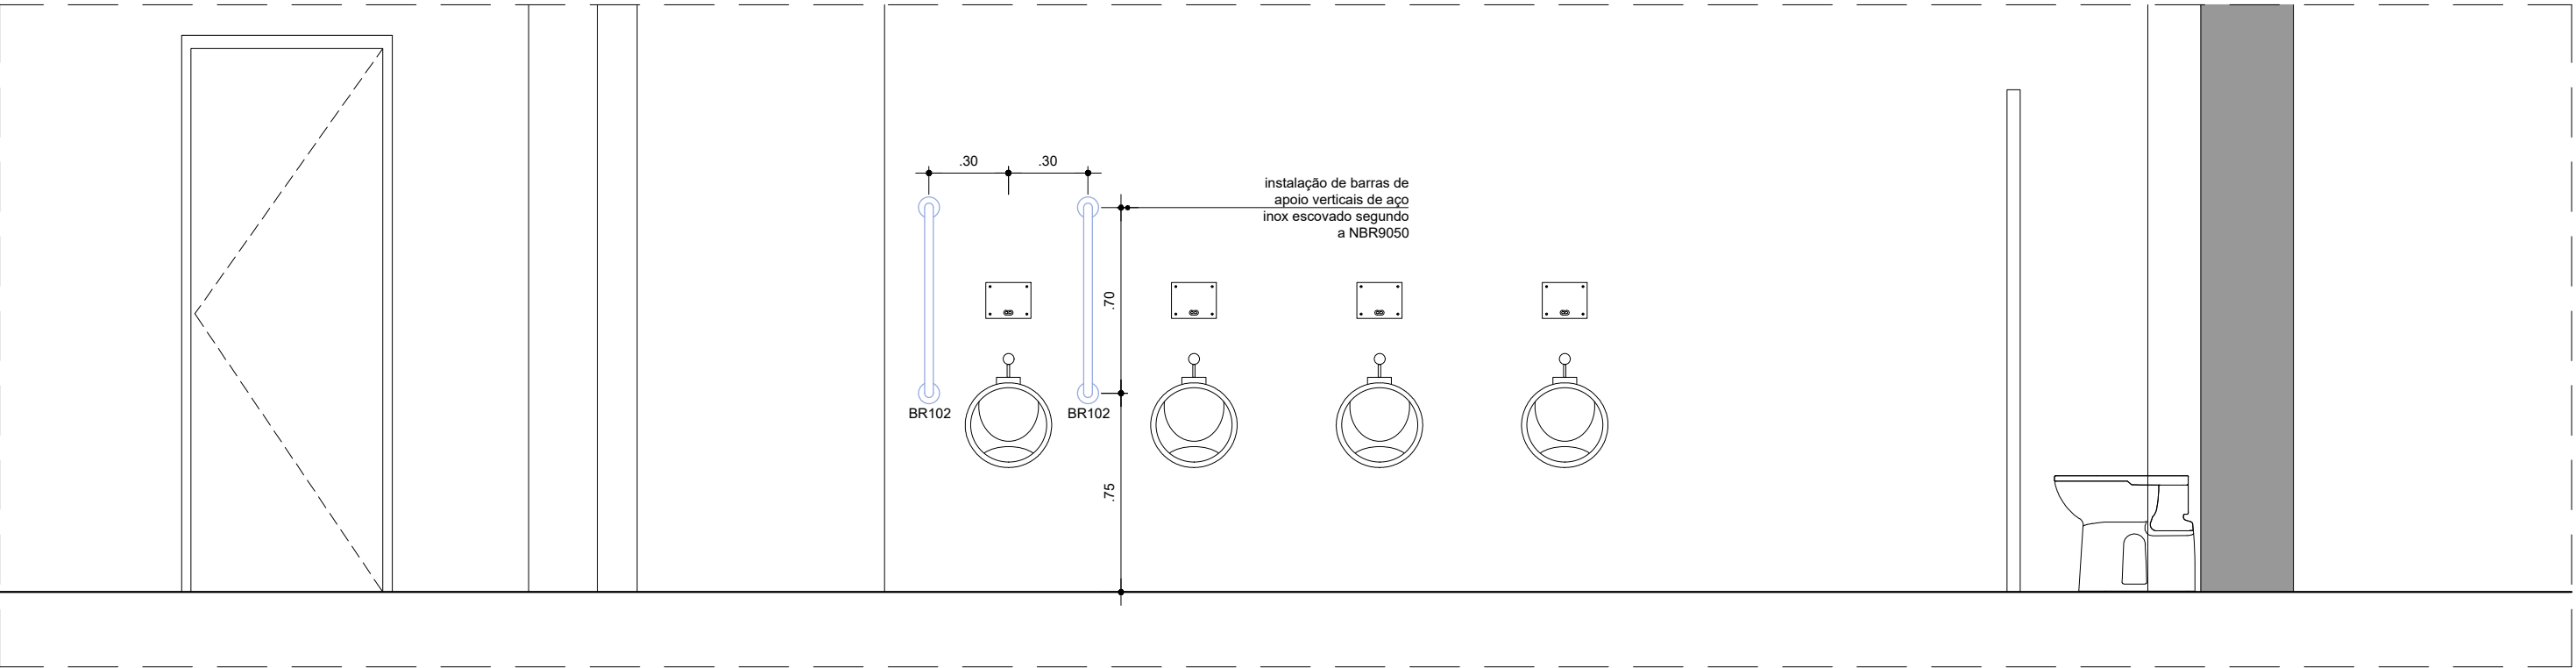


05 - SANITÁRIOS COLETIVOS MASCULINOS
ELEVÇÃO 02
ESCALA 1:25

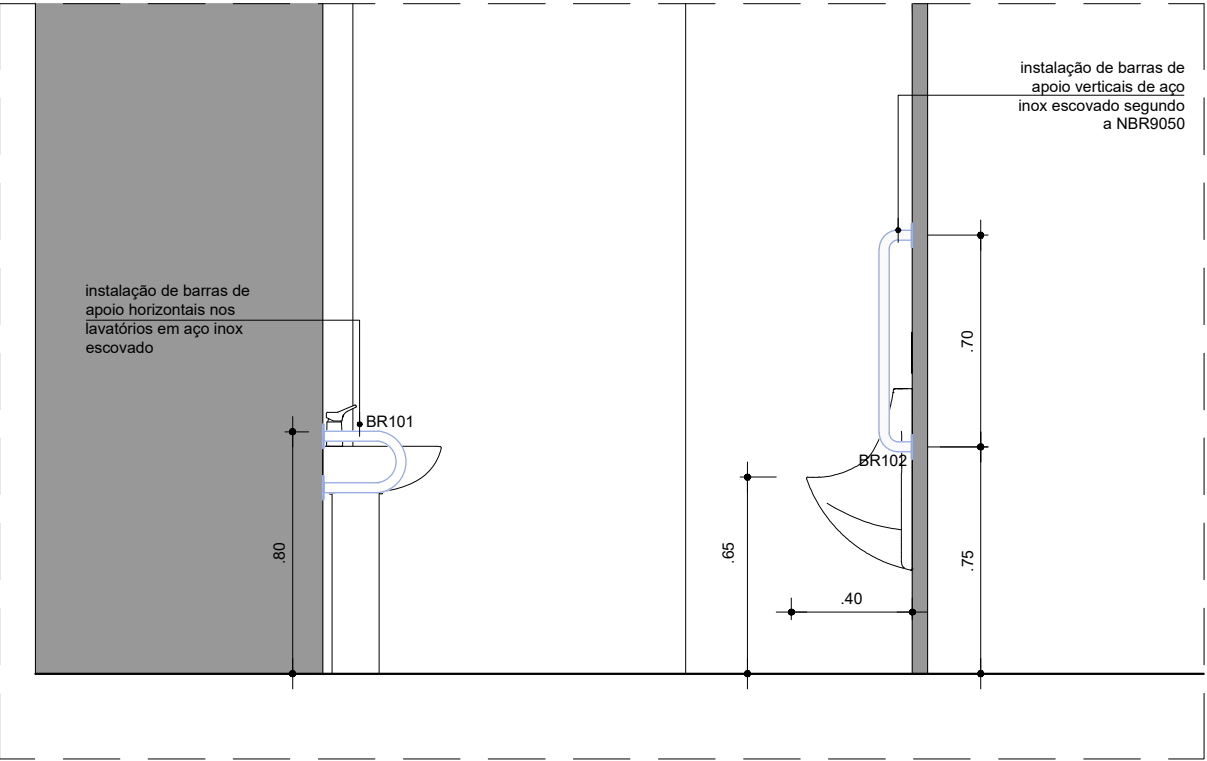


05 - SANITÁRIOS COLETIVOS MASCULINOS
CORTE AA
ESCALA 1:25

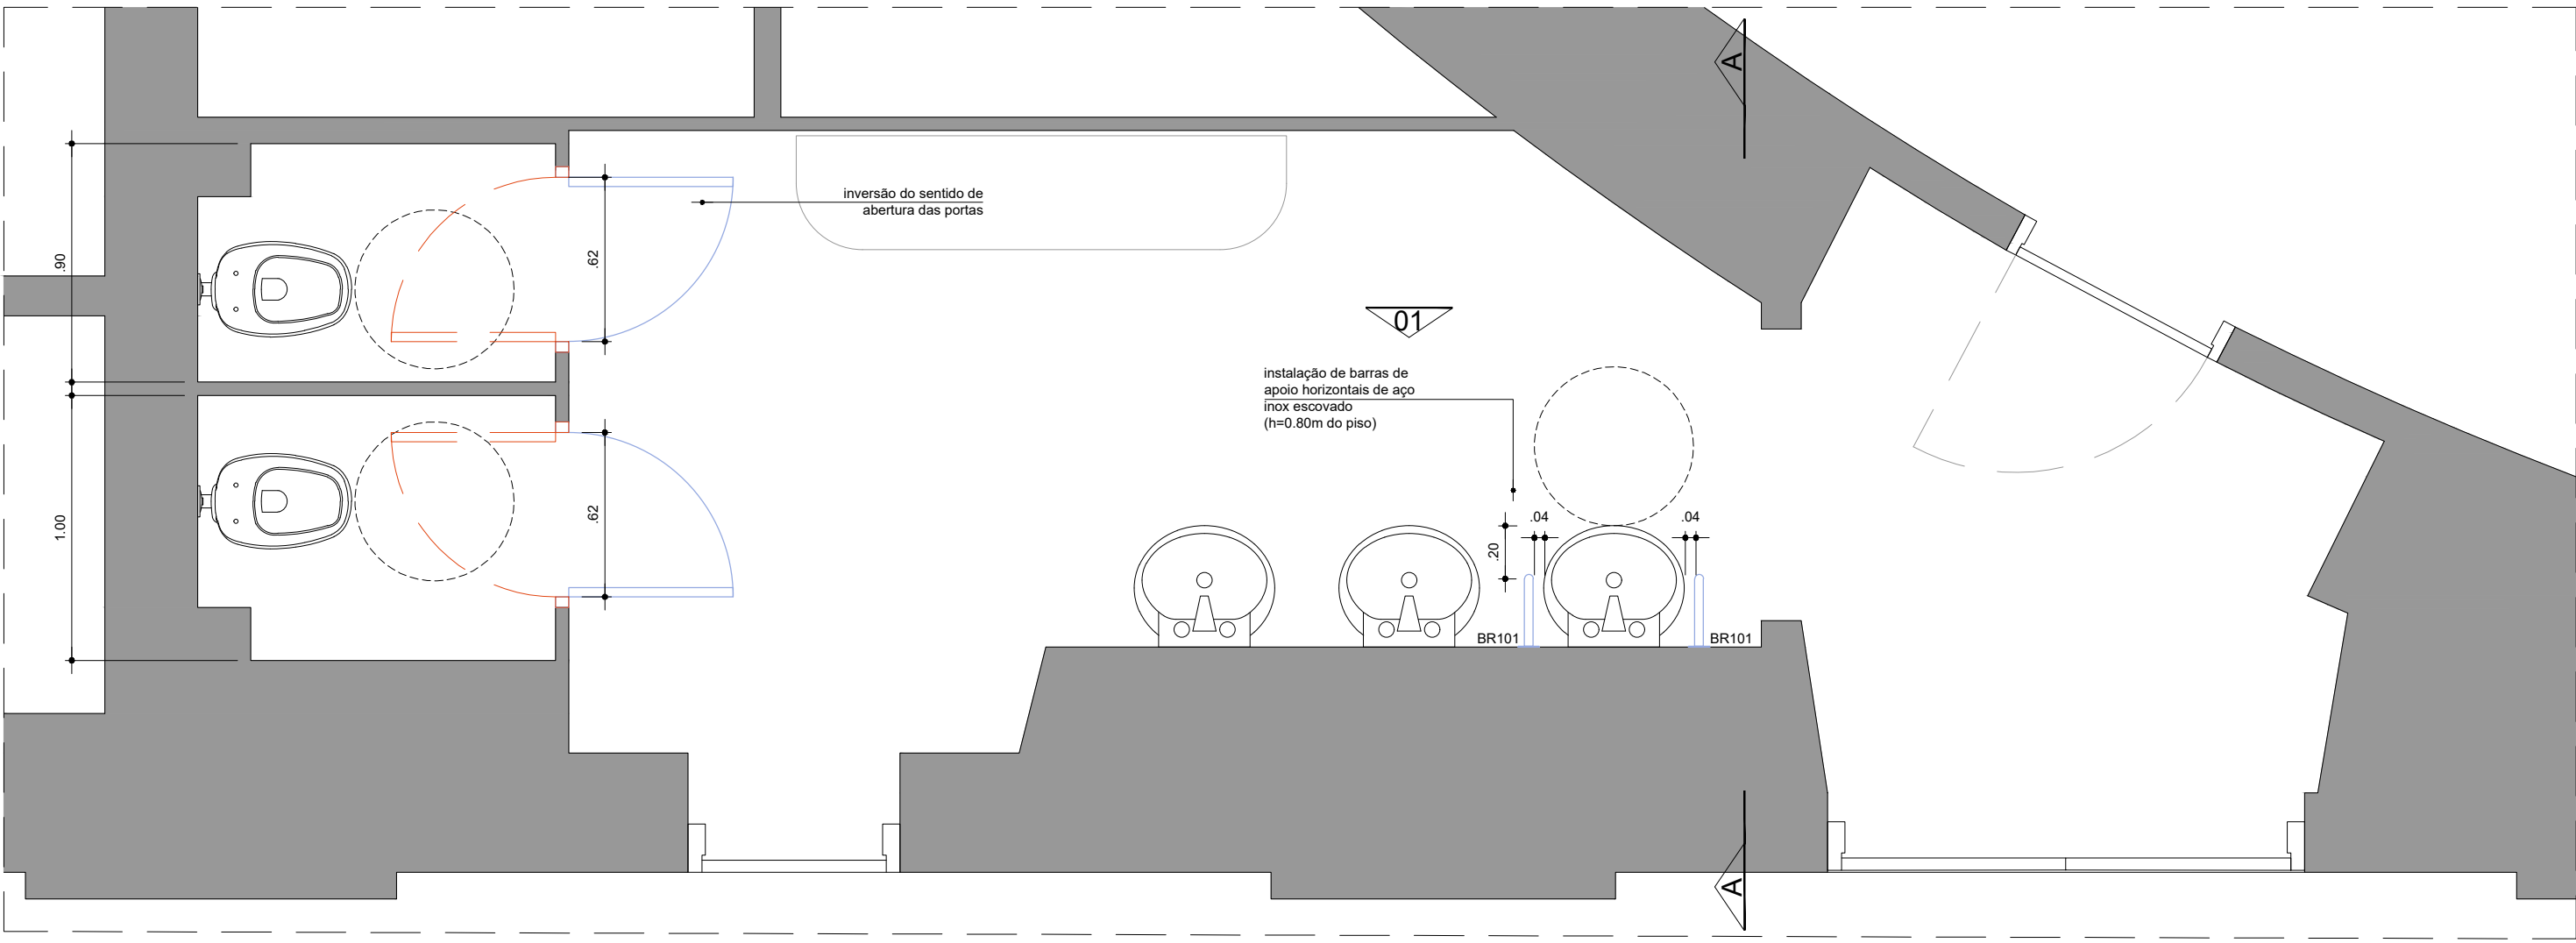

05 - SANITÁRIOS COLETIVOS FEMININOS
PLANTAS 1º, 2º, 3º, 4º E 5º PAVIMENTO
ESCALA 1:25

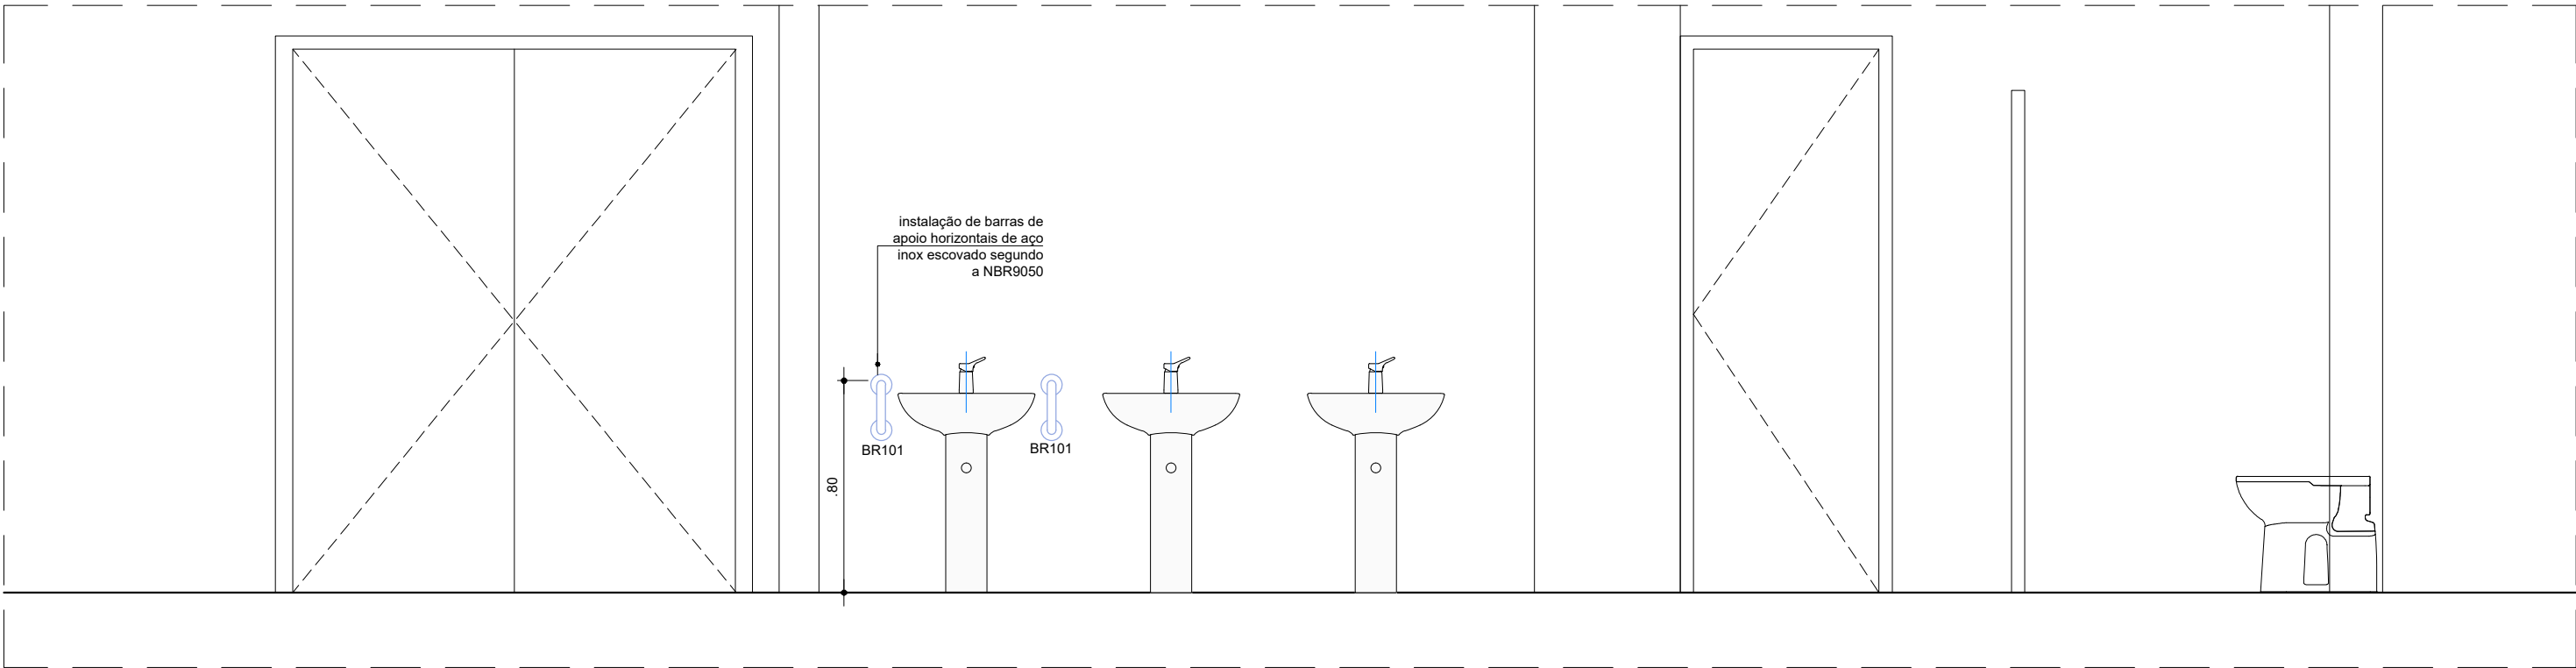

05 - SANITÁRIOS COLETIVOS FEMININOS
ELEVÇÃO 01
ESCALA 1:25

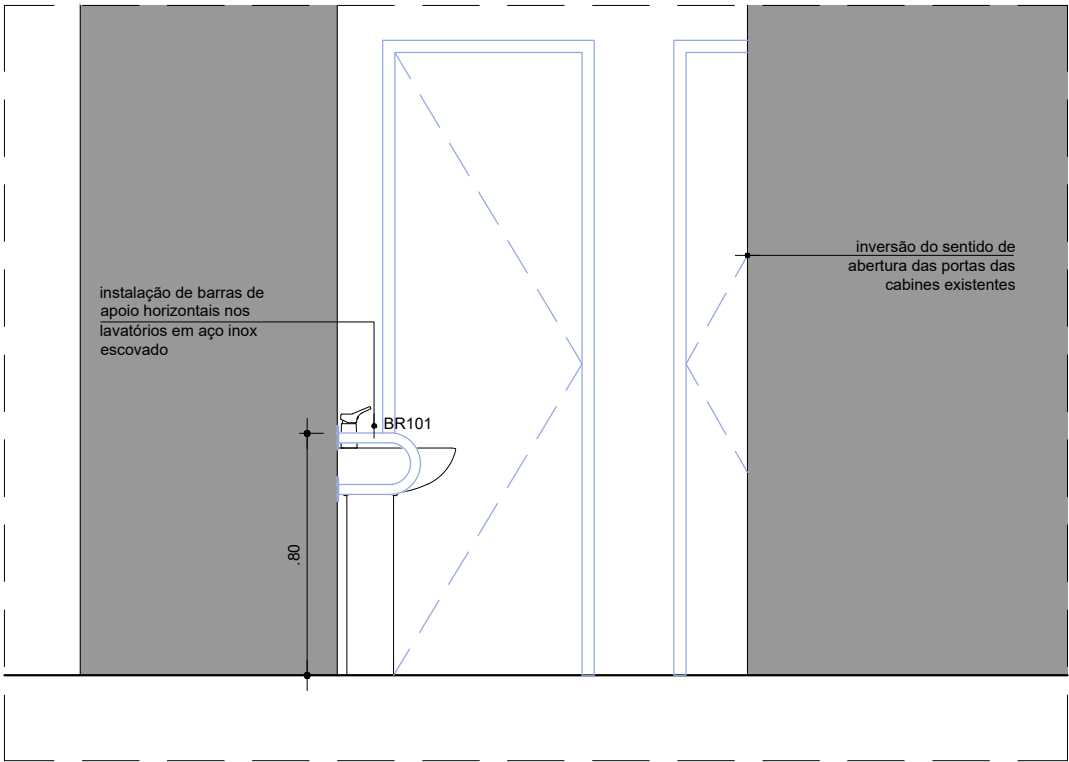


05 - SANITÁRIOS COLETIVOS FEMININOS
CORTE AA
ESCALA 1:25

NOTAS:

- E DE EXTREMA IMPORTÂNCIA QUE ANTES DA EXECUÇÃO EM OBRA, TODAS AS MEDIDAS SEJAM VERIFICADAS NO LOCAL.
- DEVIDO ÀS POSSÍVEIS DIFERENÇAS ENTRE O EXISTENTE E A BASE DO PROJETO UTILIZADA, EVENTUALMENTE SERÁ NECESSÁRIO ADAPTAR AS SOLUÇÕES PROPOSTAS. QUALQUER ALTERAÇÃO DE PROJETO QUE VENHA A SER NECESSÁRIA DEVERÁ SER EXPRESSAMENTE APROVADA PELOS PROJETISTAS RESPONSÁVEIS ANTES DE SUA EXECUÇÃO.
- A INVERSÃO DO SENTIDO DE ABERTURA DA PORTA DEVE SER REALIZADA DE FORMA CUIDADOSA PARA NÃO COMPROMETER AS PAREDES DE GRANITO EXISTENTES.


NOTAS GERAIS DAS BARRAS DE APOIO:

- BR101: BARRA DE APOIO HORIZONTAL EM FORMATO U EM AÇO INOX ESCOVIDADO, COMPRIMENTO 25cm, ALTURA 80cm DESDE O EIXO SUPERIOR DA BARRA ATÉ O PISO.
- BR102: BARRA DE APOIO VERTICAL EM AÇO INOX ESCOVIDADO, COMPRIMENTO 70cm, ALTURA 85cm DESDE O EIXO INFERIOR DA BARRA ATÉ O PISO.

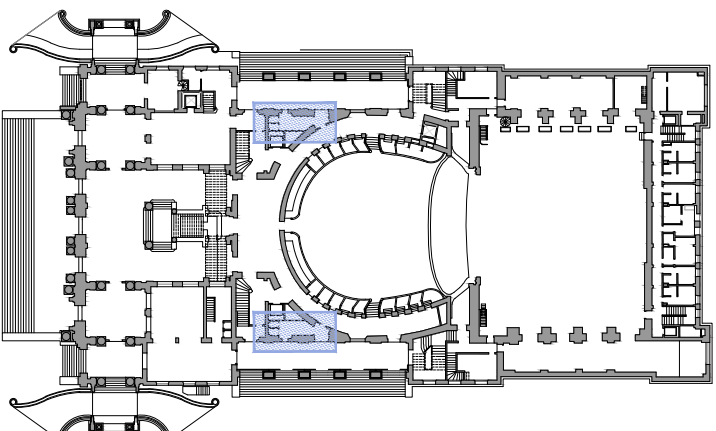


PLANTA 1º PAVIMENTO


REVISÃO	DESCRIÇÃO	DATA
R00	REFORMA NOS SANITÁRIOS COLETIVOS FEM. E MASC.	22/09/2022
R01	REVISÃO 01	26/09/2022
RESPONSÁVEL TÉCNICO Pablo Hereñu A181828-7		
NOME DO ARQUIVO TM_PE_ACESS_IT05_R01		BLOCO 1 ITEM 05 REFORMA SANITÁRIOS COLETIVOS
COMPLEXO THEATRO MUNICIPAL DE SÃO PAULO		
ASSUNTO: PROJETO EXECUTIVO DE ACESSIBILIDADE THEATRO MUNICIPAL		
LOCAL: PRAÇA RAMOS DE AZEVEDO, S/N		DATA: 26/09/2022
ESCALA: 1:25		OBSERVAÇÕES
EQUIPE TMSP João Moura	COORDENAÇÃO: Luciana Moraes	
EQUIPE CREDENCIADO H+F Arquitetos		
		FOLHA: 05
		13

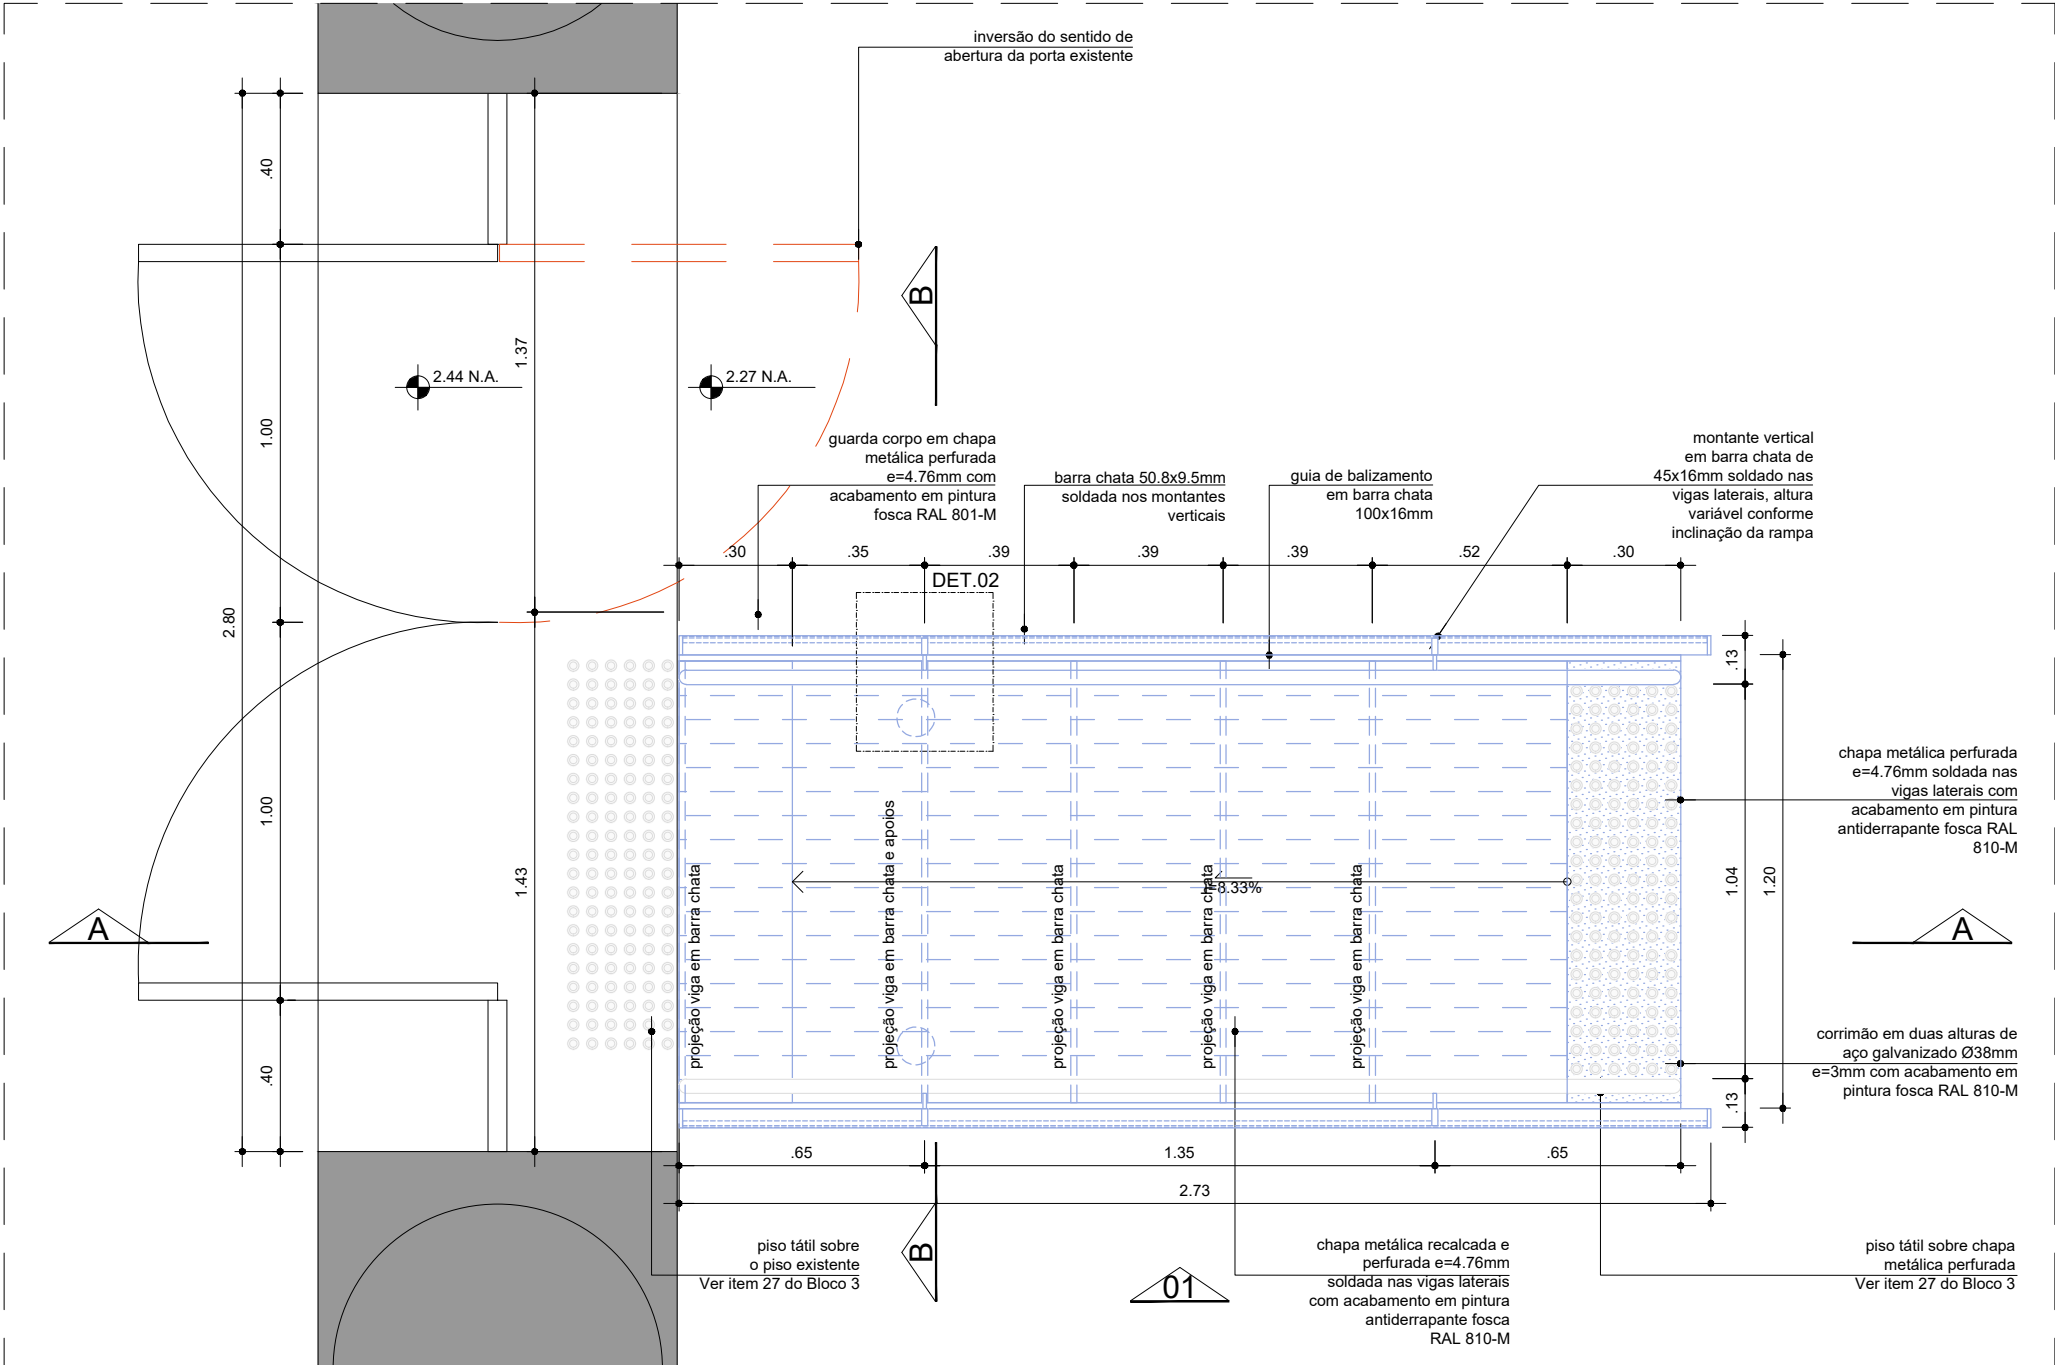


06 - RAMPA DE ACESSIBILIDADE
PLANTA 1º PAVIMENTO
ESCALA 1:20

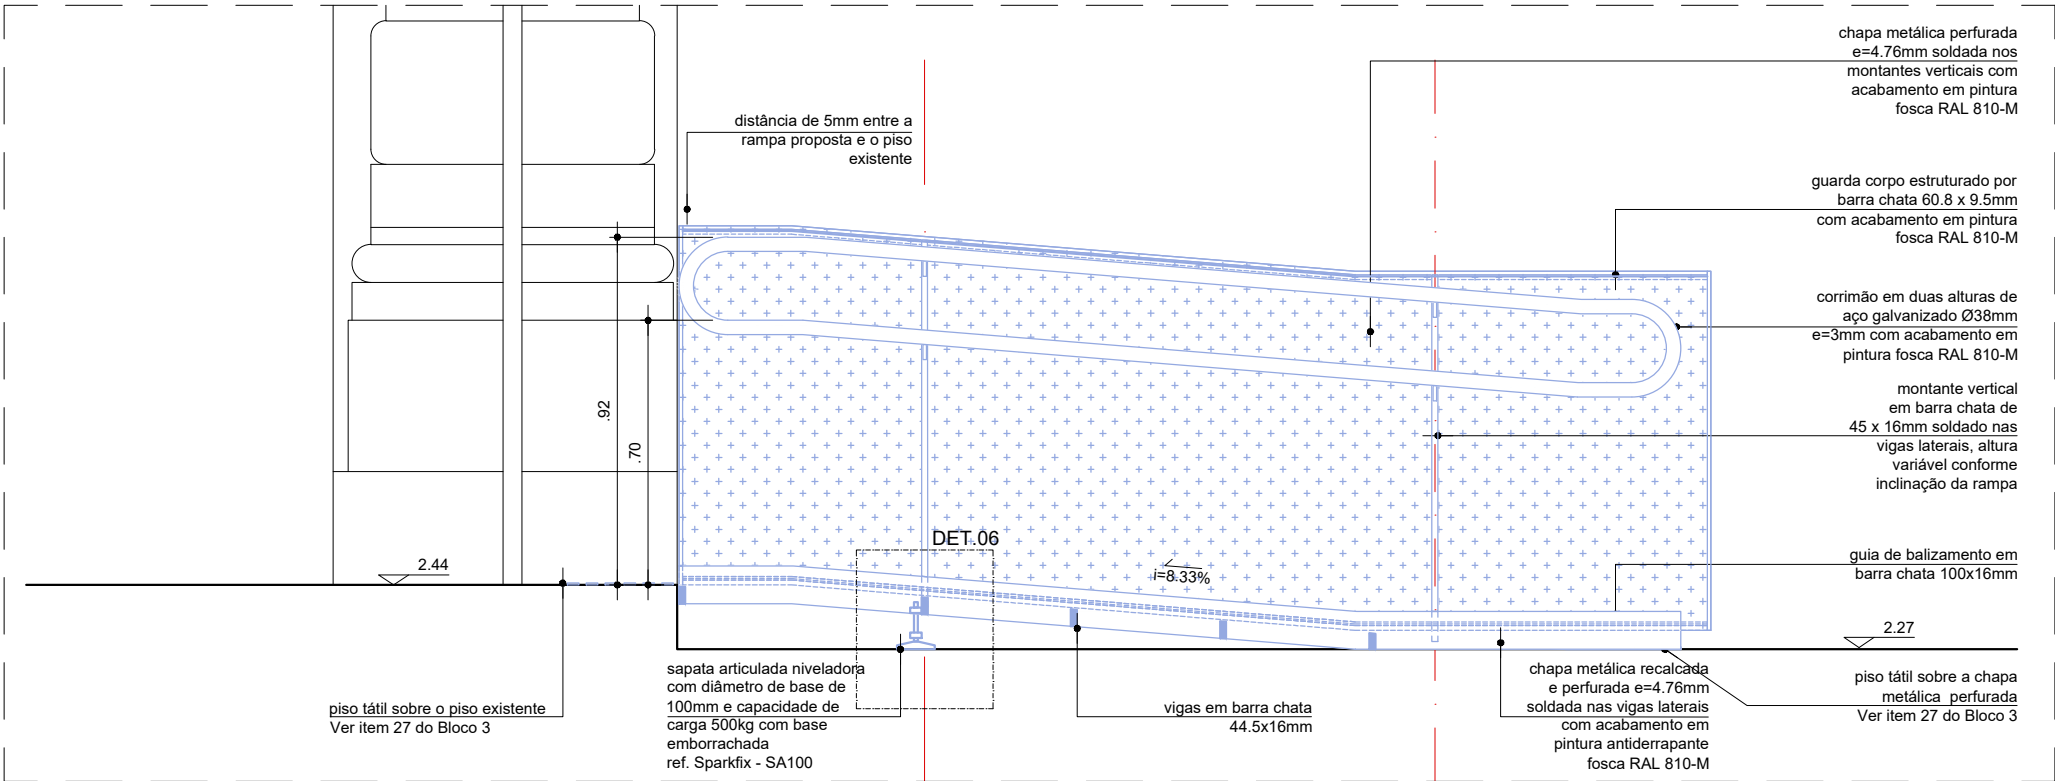


06 - RAMPA DE ACESSIBILIDADE
CORTE AA
ESCALA 1:20

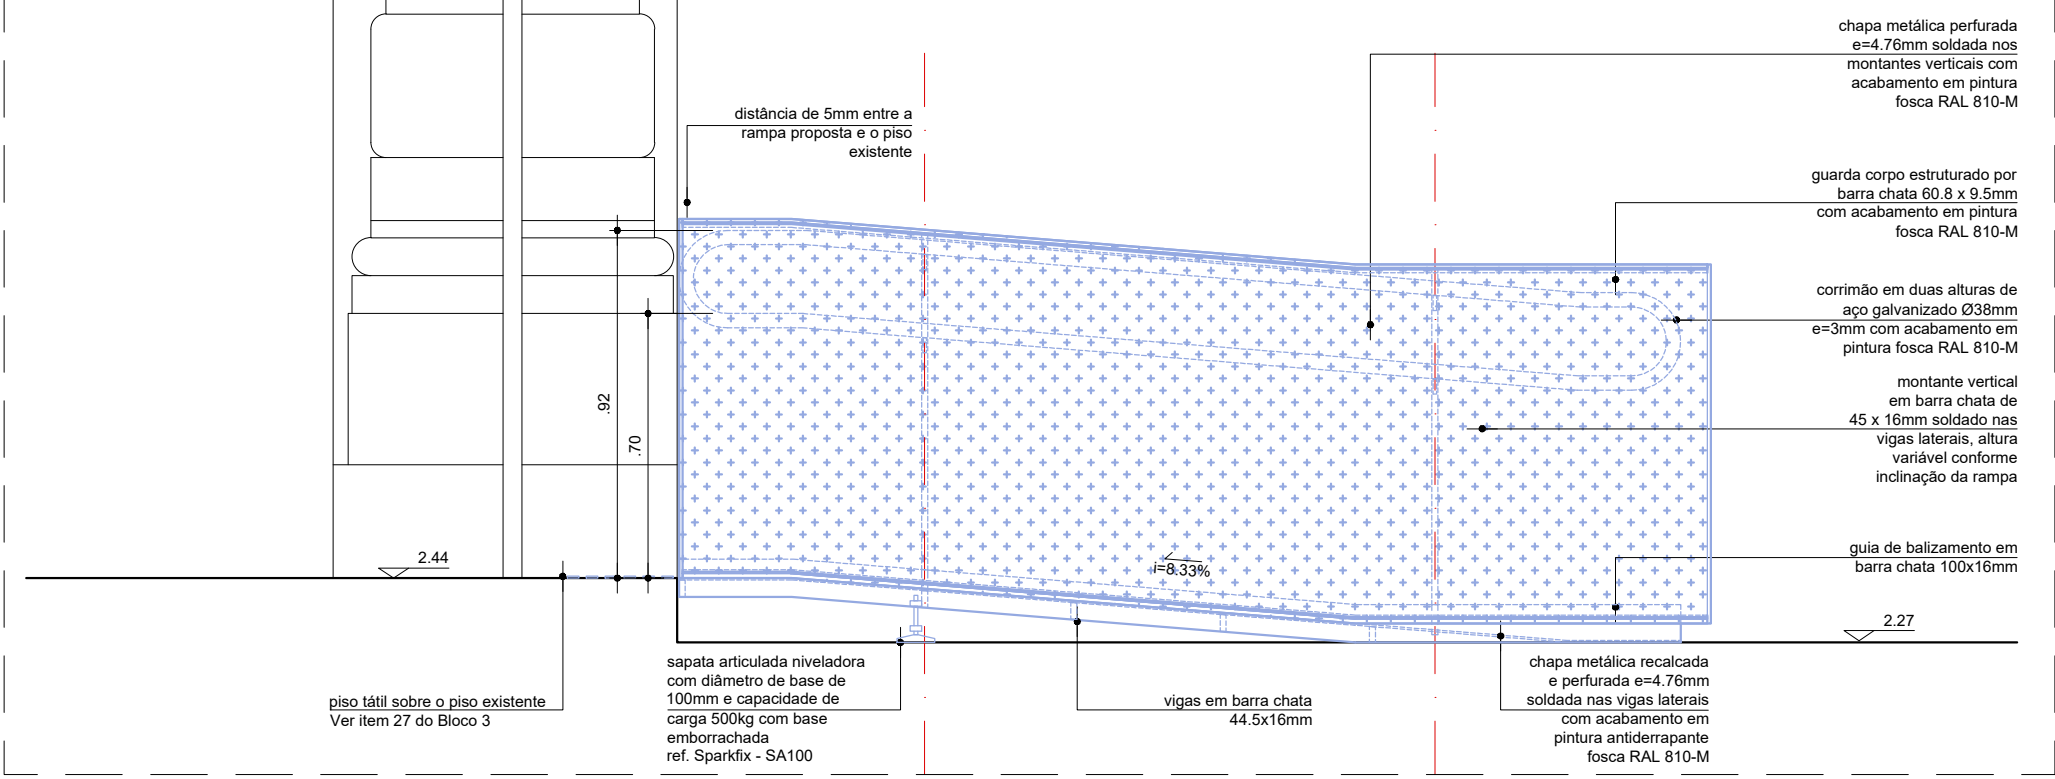


06 - RAMPA DE ACESSIBILIDADE
ELEVÇÃO 01
ESCALA 1:20

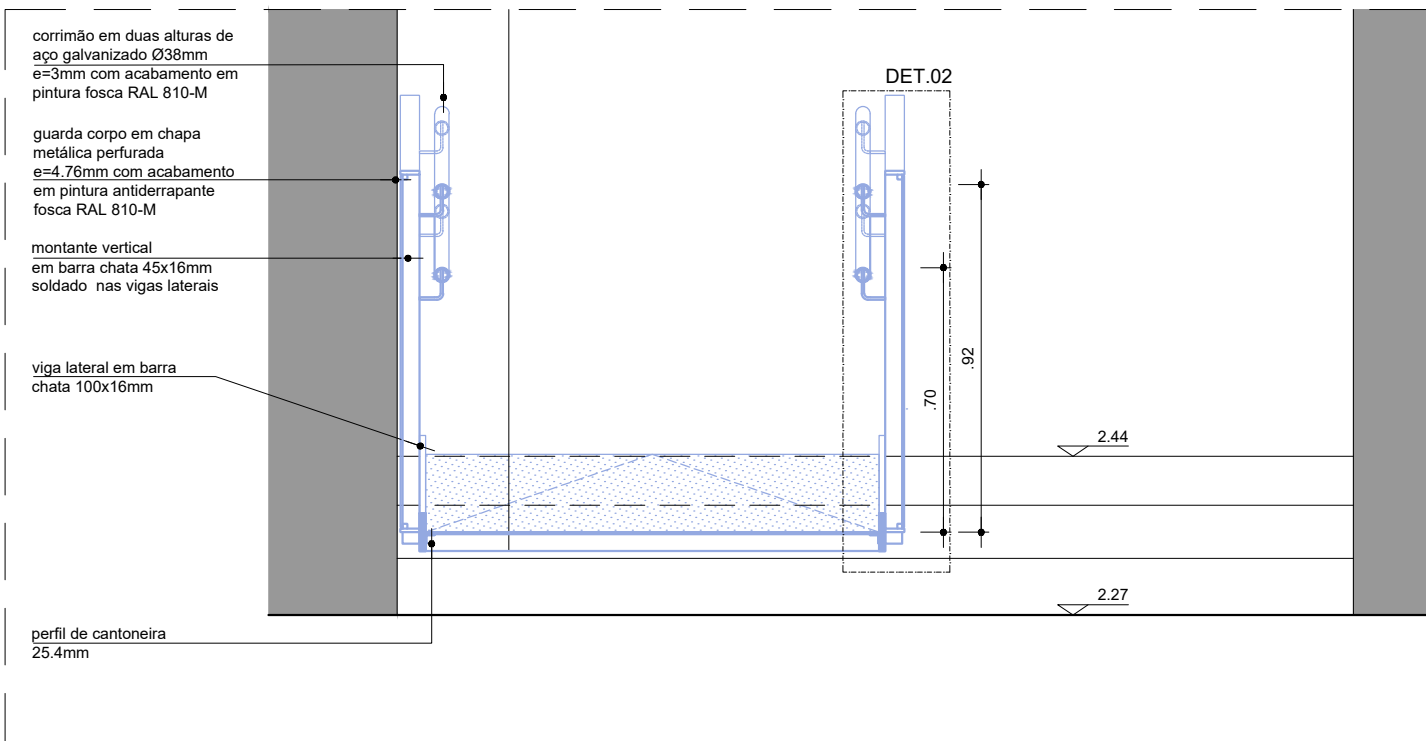


13 - RAMPA DE ACESSIBILIDADE
CORTE BB
ESCALA 1:20

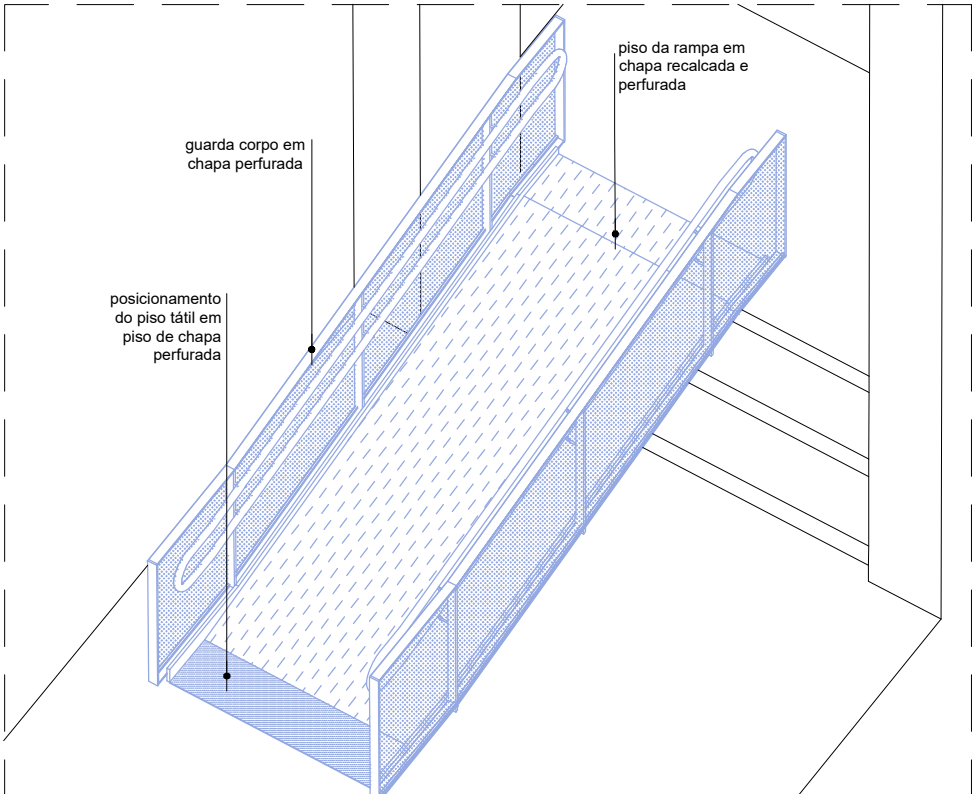


13 - RAMPA DE ACESSIBILIDADE
ISOMÉTRICA
S/ ESCALA

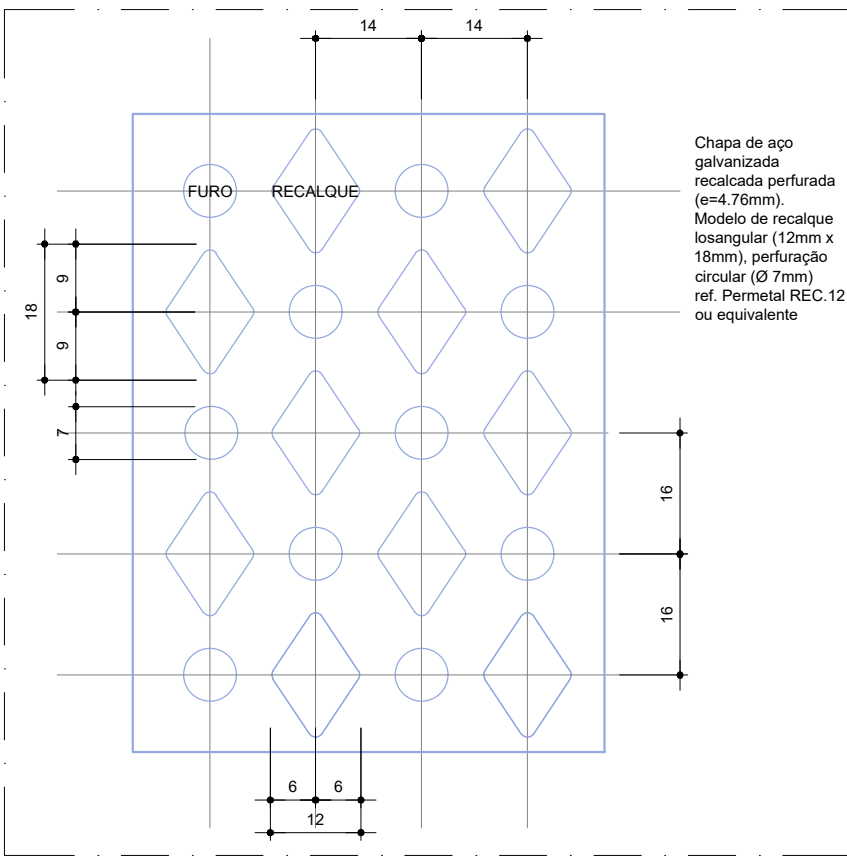


DETALHE DA CHAPA DE PISO
PLANTA
ESCALA 1:1 (COTAS EM MM)
ACABAMENTO: PINTURA POLIURETANO #9

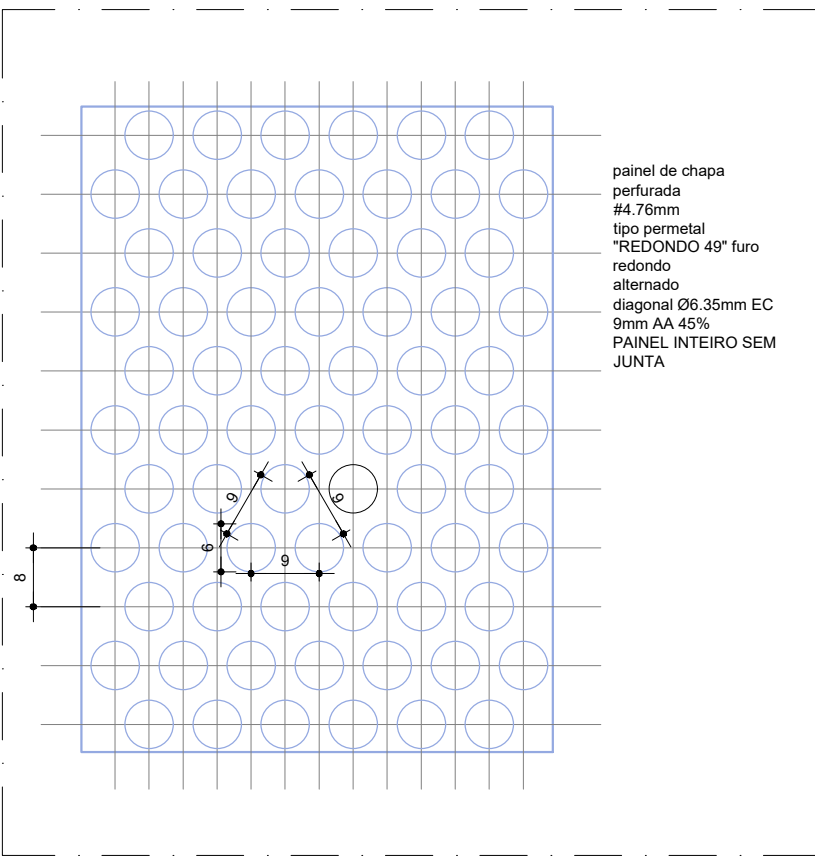


DETALHE DA CHAPA DE PAINEL LATERAL
PLANTA
ESCALA 1:1 (COTAS EM MM)
ACABAMENTO: PINTURA POLIURETANO #9

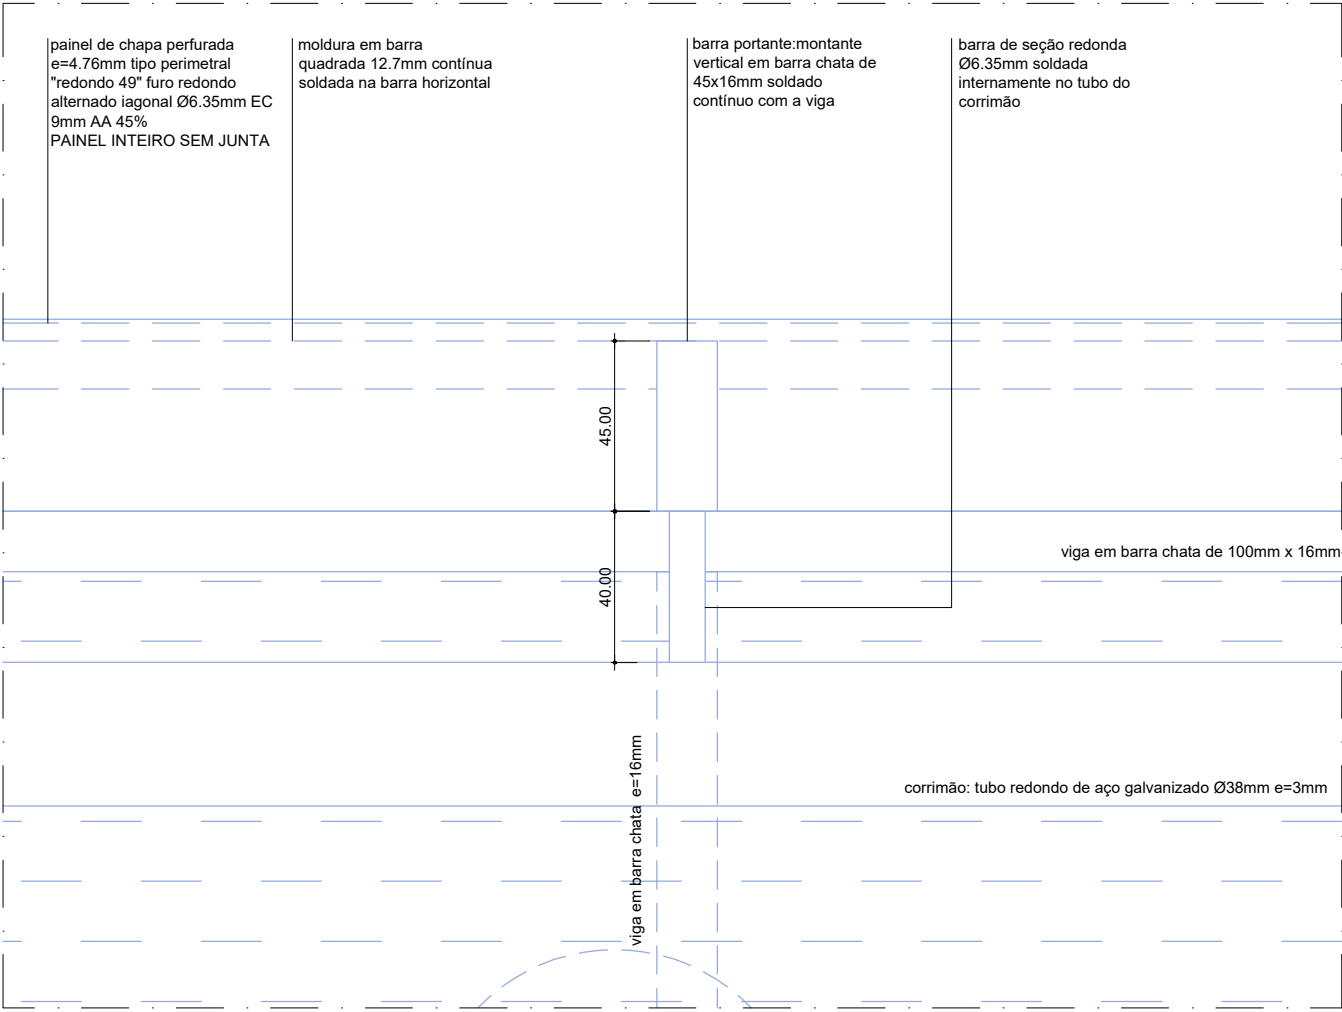


DET. 02 CORRIMÃO E GUARDA CORPO
PLANTA
ESCALA 1:2 (MEDIDAS EM MILÍMETROS)

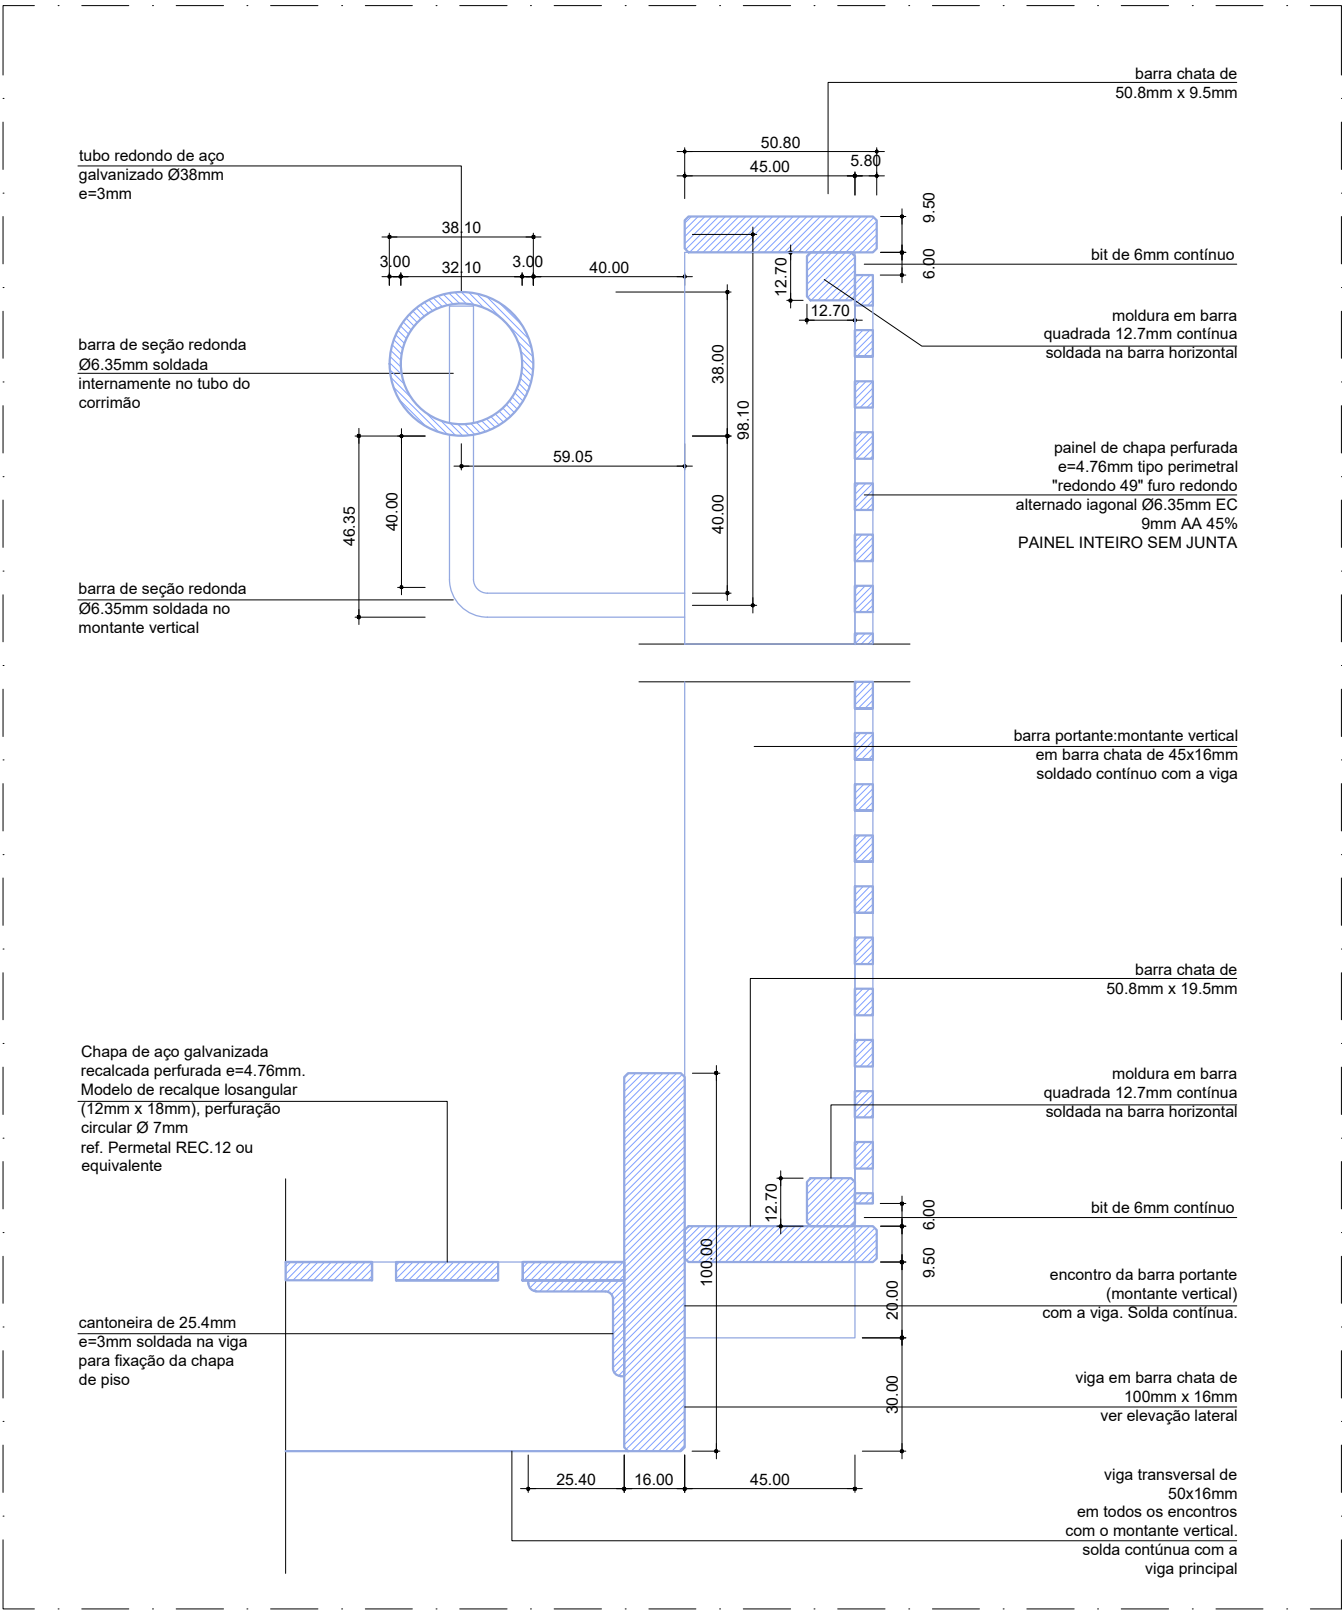

DET. 02: CORRIMÃO E GUARDA CORPO
CORTE
ESCALA 1:2 (MEDIDAS EM MILÍMETROS)

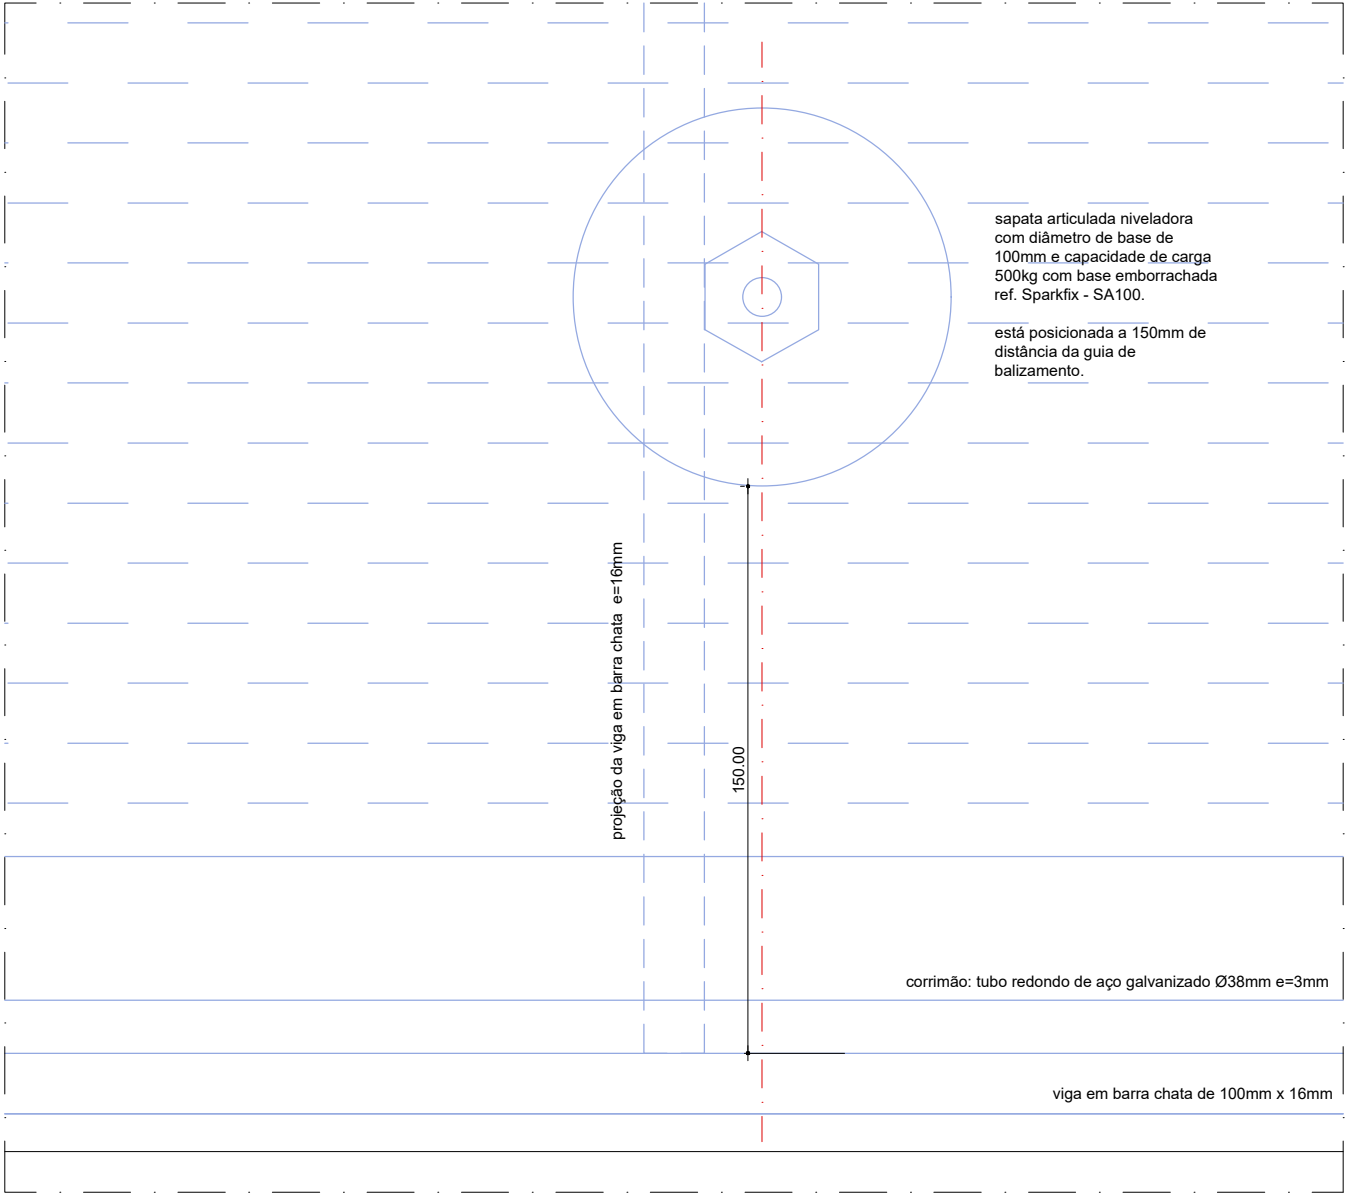


DET. 06: APOIO NO PISO
PLANTA
ESCALA 1:2 (MEDIDAS EM MILÍMETROS)

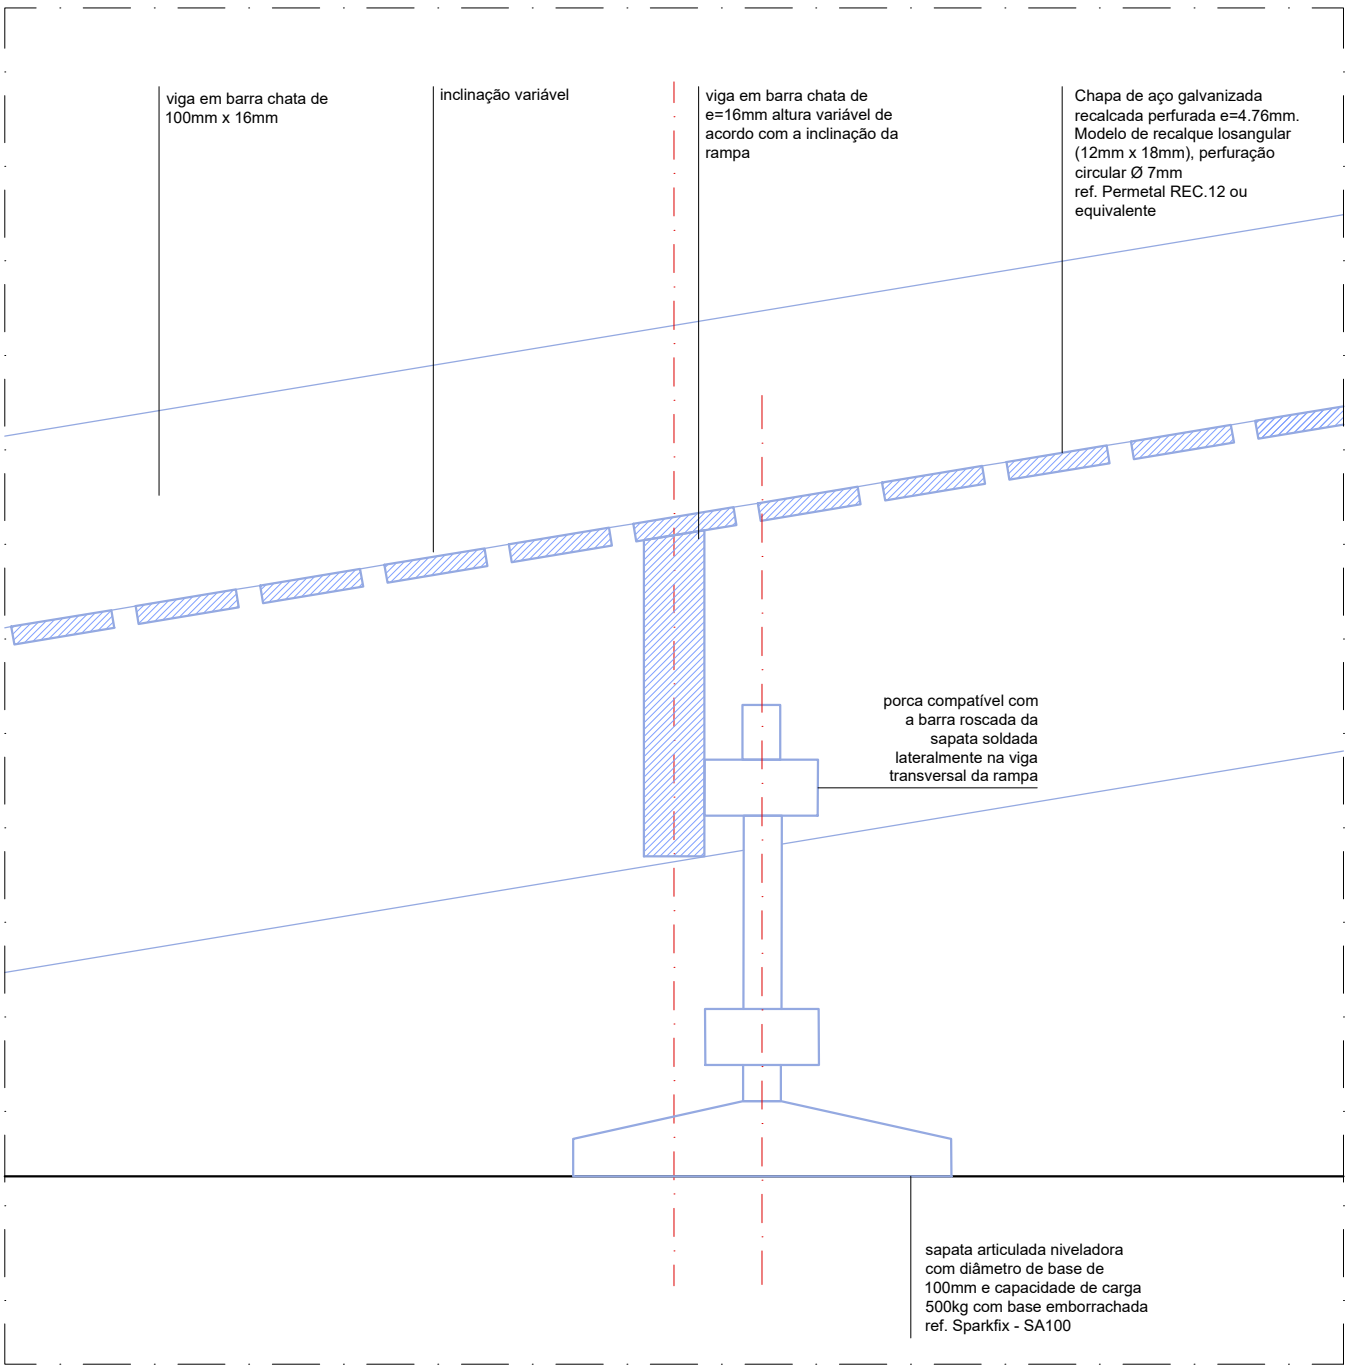

DET. 06: APOIO NO PISO
CORTE
ESCALA 1:2 (MEDIDAS EM MILÍMETROS)


- NOTAS GERAIS:
- É DE EXTREMA IMPORTÂNCIA QUE ANTES DA EXECUÇÃO EM OBRA, TODAS AS MEDIDAS SEJAM VERIFICADAS NO LOCAL.
 - DEVIDO ÀS POSSÍVEIS DIFERENÇAS ENTRE O EXISTENTE E A BASE DO PROJETO UTILIZADA, EVENTUALMENTE SERÁ NECESSÁRIO ADAPTAR AS SOLUÇÕES PROPOSTAS, QUALQUER ALTERAÇÃO DE PROJETO QUE VENHA A SER NECESSÁRIA DEVERÁ SER EXPRESSAMENTE APROVADA PELOS PROJETISTAS RESPONSÁVEIS ANTES DE SUA EXECUÇÃO.
 - ANTES DA EXECUÇÃO DAS PEÇAS, DEVERÃO SER APRESENTADOS PROTOTIPOS/AMOSTRAS (A SEREM DEFINIDO DE COMUM ACORDO) PARA APROVAÇÃO DOS ARQUITETOS RESPONSÁVEIS TÉCNICOS PELO PROJETO.
- NOTAS PARA PEÇAS METÁLICAS:
- OS ELEMENTOS PORTANTES E AS CONEXÕES ESTRUTURAIS DEVERÃO SER SOLDADOS COM SOLDA MIG CORRIDA CONTÍNUA;
 - CHAPAS DE ESPESSURA MENOR OU IGUAL A #3MM DEVERÃO SER SOLDADAS COM SOLDA TIG;
 - O ACABAMENTO DAS SOLDAS DEVERÁ SER REGULAR, COM ESPAÇAMENTO REGULAR ENTRE SOLDAS PONTUAIS;
 - TODOS OS ENCONTROS DEVERÃO SER ACABADOS COM MASSEAMENTO (MASSA PLÁSTICA) ANTES DA PINTURA;
 - NÃO SERÃO ACEITAS PEÇAS COM DEFORMAÇÕES GEOMÉTRICAS MAIORES DO QUE 3MM;
 - TODAS AS JUNTAS ENTRE CHAPAS DEVERÃO SEGUIR A PAGINAÇÃO ESPECIFICADA, CASO NÃO HAJA ESPECIFICAÇÃO PREVIA DE JUNTA, TODAS AS JUNTAS DEVERÃO SER PAGINADAS E APRESENTADAS AOS ARQUITETOS ANTES DA EXECUÇÃO;
 - QUANDO HOUVER APARAFUSAMENTO, E NÃO HOUVER DESCRIÇÃO ESPECÍFICA DO PARAFUSO A SER EMPREGADO, DEVERÁ SER UTILIZADO PARAFUSO DE CABEÇA CHATA EMBUTIDA EM NICHOS ESCARIFICADO COM APLICAÇÃO DE PINTURA SOBRE A SUPERFÍCIE DA CABEÇA, COMO PADRÃO GERAL DOS PARAFUSOS;

- PINTURA DAS PEÇAS METÁLICAS:
- PINTURA EM POLIURETANO ACRÍLICO ALIFÁTICO FOSCO TIPO JOTUN HARDTOP XPL OU EQUIVALENTE, COM RECOBRIMENTO DE 70 MICROMETROS NA COR RAL ESPECIFICADA, APLICADA SOBRE FUNDO PREPARADOR DE EPOXI POLIAMINA TIPO JOTUN GUARD EXPRESS OU EQUIVALENTE, COM RECOBRIMENTO DE 250 MICROMETROS PARA O FUNDO PREPARADOR, ALÉM DOS 70 MICROMETROS DA PINTURA DE ACABAMENTO;
 - DEVERÃO SER REMOVIDAS TODAS AS CAREPAS DE SOLDA E DEMAIS IRREGULARIDADES;
 - TODAS AS PEÇAS DEVERÃO SER PREVIAMENTE JATEADAS PARA ADESÃO DA PINTURA (JATEAMENTO ABRASIVO SA 2.5)
 - OS ENCONTROS ENTRE AS PEÇAS DEVERÃO SER REGULARIZADOS COM MASSEAMENTO (MASSA PLÁSTICA) PREVIAMENTE À PINTURA;
 - TODAS AS SUPERFÍCIES DEVERÃO SER LIMPAS E SECAS PREVIAMENTE À PINTURA;

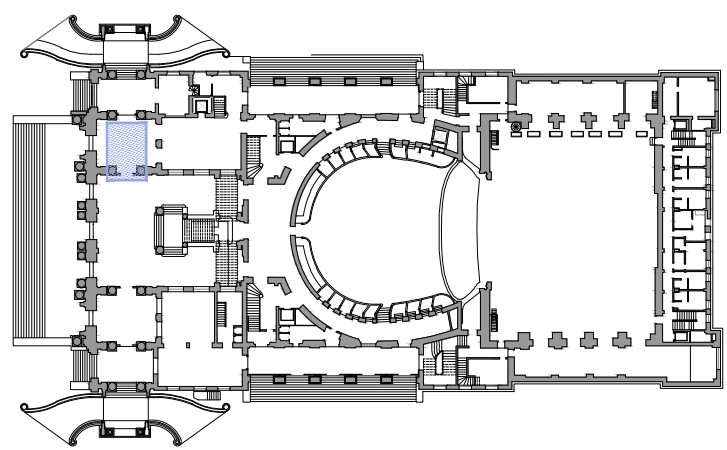


PLANTA 1º PAVIMENTO


REVISÃO	DESCRIÇÃO	DATA	
R00	RAMPA DE ACESSIBILIDADE COM GUARDA CORPO	22/09/2022	
R01	REVISÃO 01	26/09/2022	
RESPONSÁVEL TÉCNICO Pablo Hereñu A181828-7			
NOME DO ARQUIVO TM_PE_ACESS_IT06_R01		BLOCO 1 ITEM 06 ACESSO BILHETERIA	
COMPLEXO THEATRO MUNICIPAL DE SÃO PAULO			
ASSUNTO: PROJETO EXECUTIVO DE ACESSIBILIDADE THEATRO MUNICIPAL			
LOCAL: PRAÇA RAMOS DE AZEVEDO, S/N		DATA: 26/09/2022	
ESCALA: 1:20		OBSERVAÇÕES	
EQUIPE TMSP João Moura	COORDENAÇÃO: Luciana Moraes		
EQUIPE CREDENCIADO H+F Arquitetos			
		FOLHA: 06	13

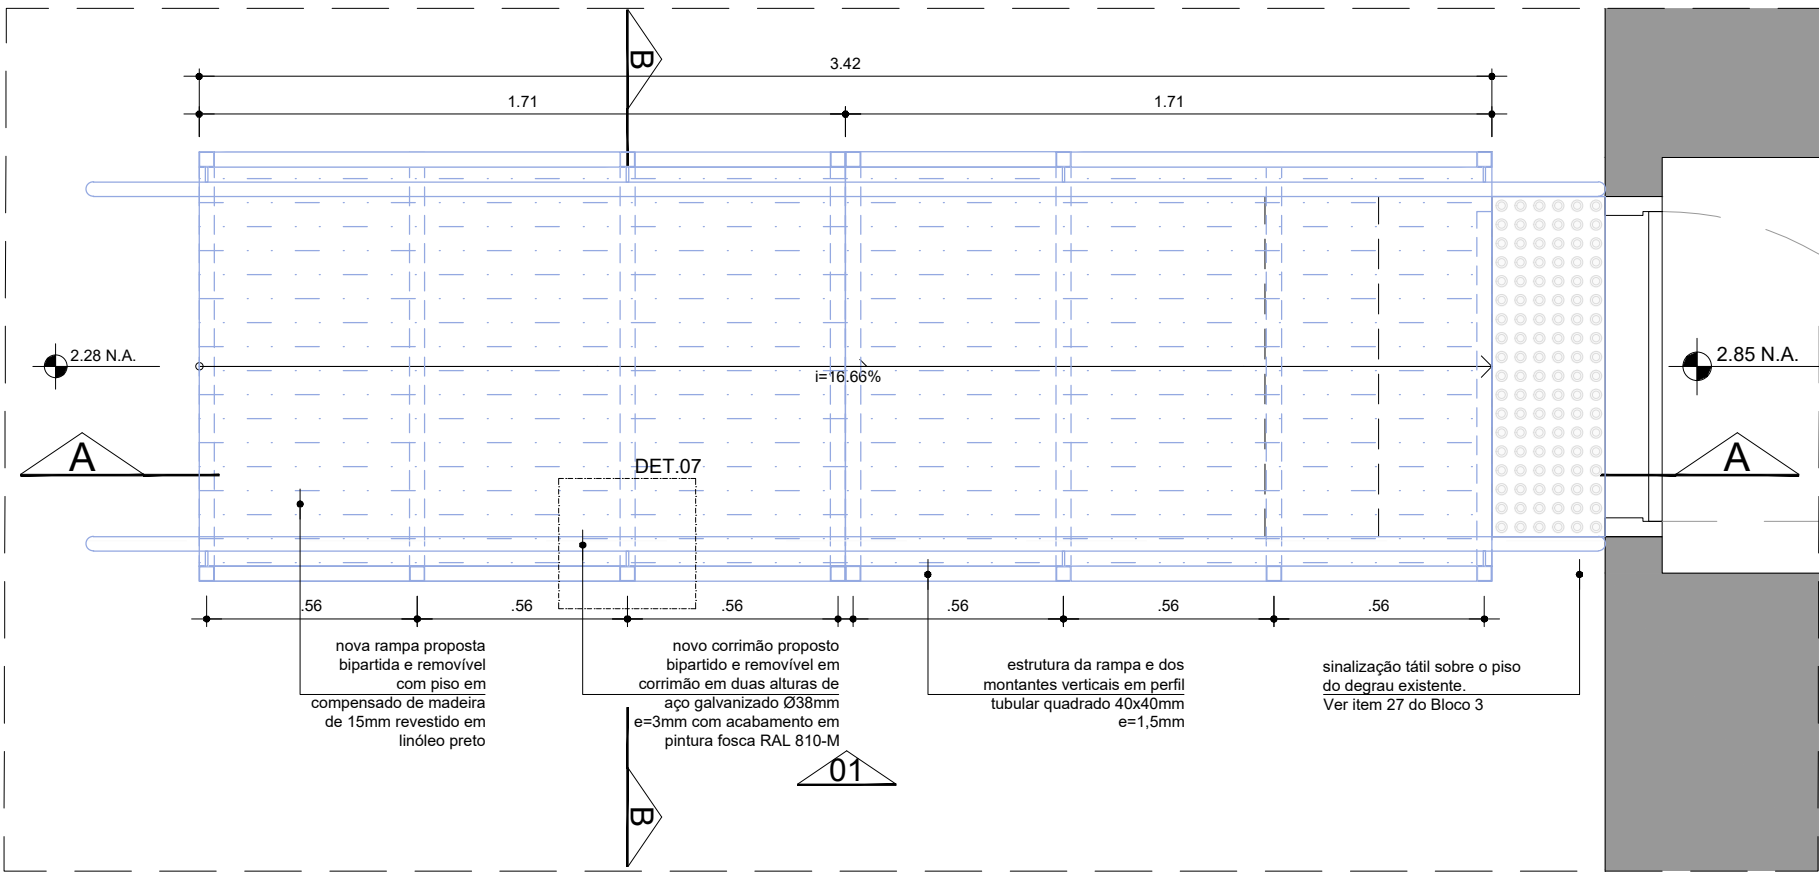


08.2 - CORRIMÃO ANEXO À RAMPA EXISTENTE PARA ACESSO AOS CAMARINS / PALCO
PLANTA 1º PAVIMENTO
ESCALA 1:20

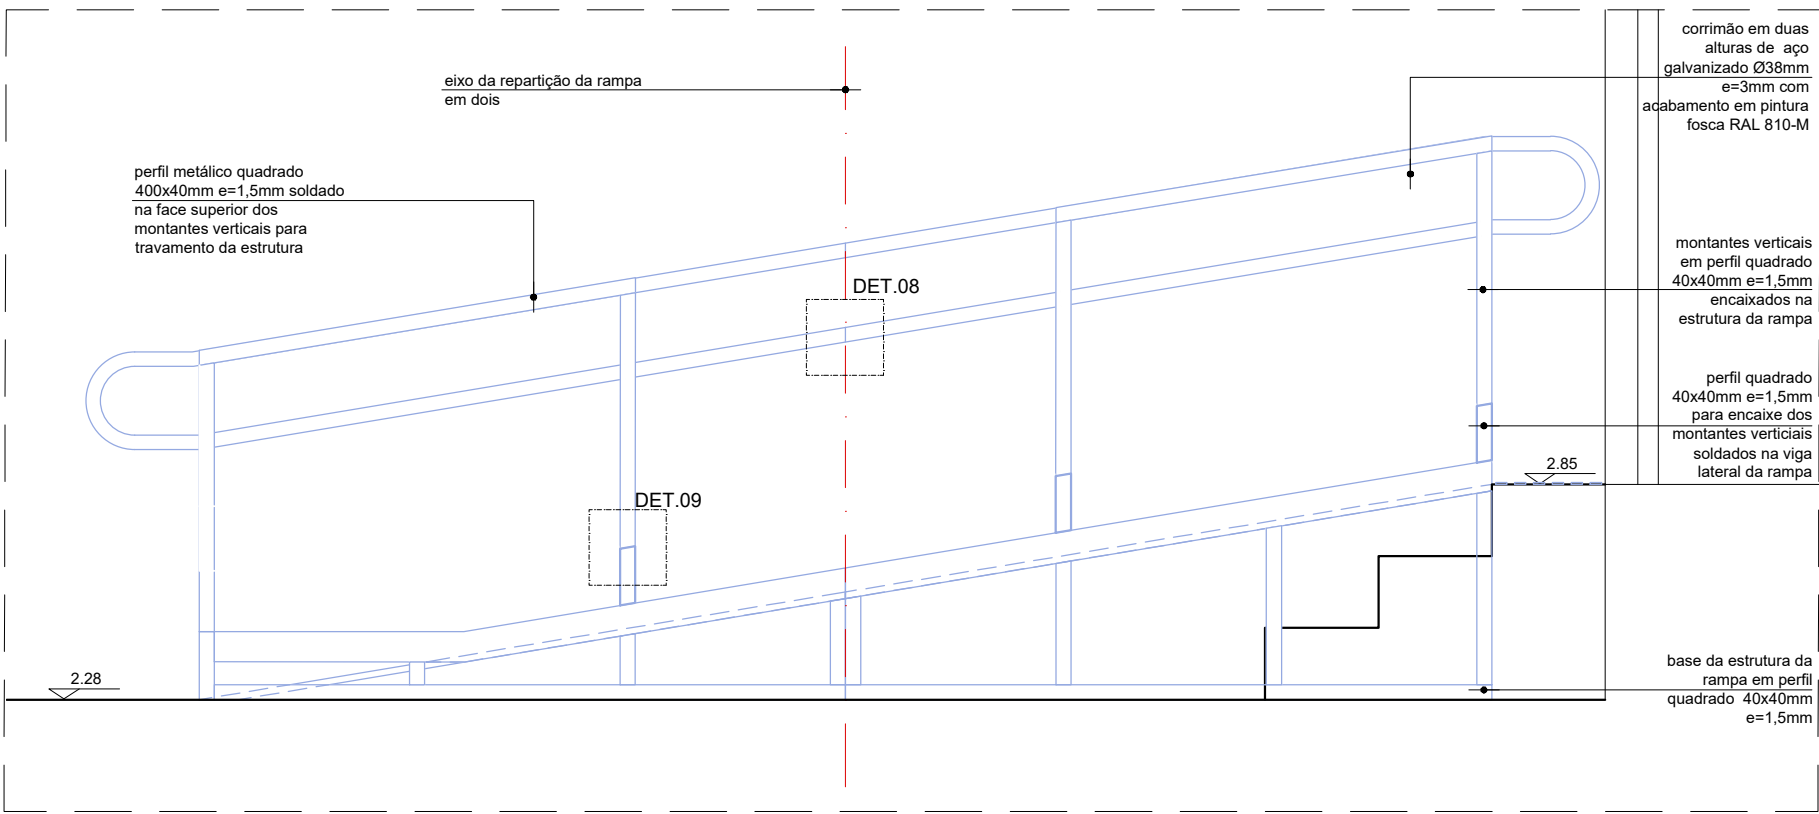


08.2 - CORRIMÃO ANEXO À RAMPA EXISTENTE PARA ACESSO AOS CAMARINS / PALCO
ELEVÇÃO 01
ESCALA 1:20

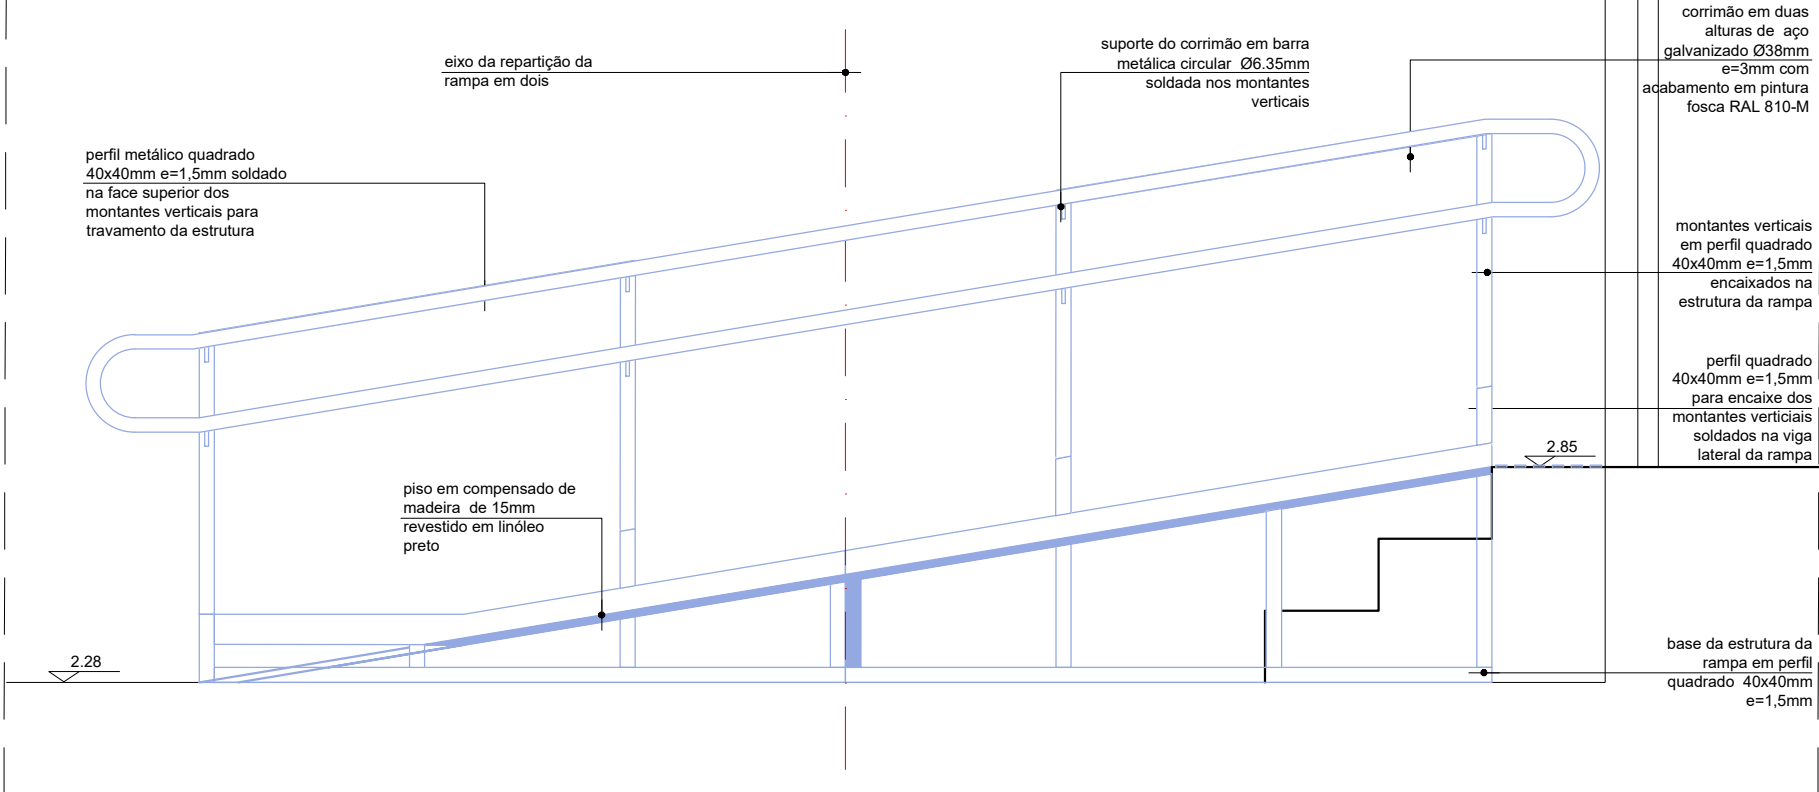


08.2 - CORRIMÃO ANEXO À RAMPA EXISTENTE PARA ACESSO AOS CAMARINS / PALCO
CORTE AA
ESCALA 1:20

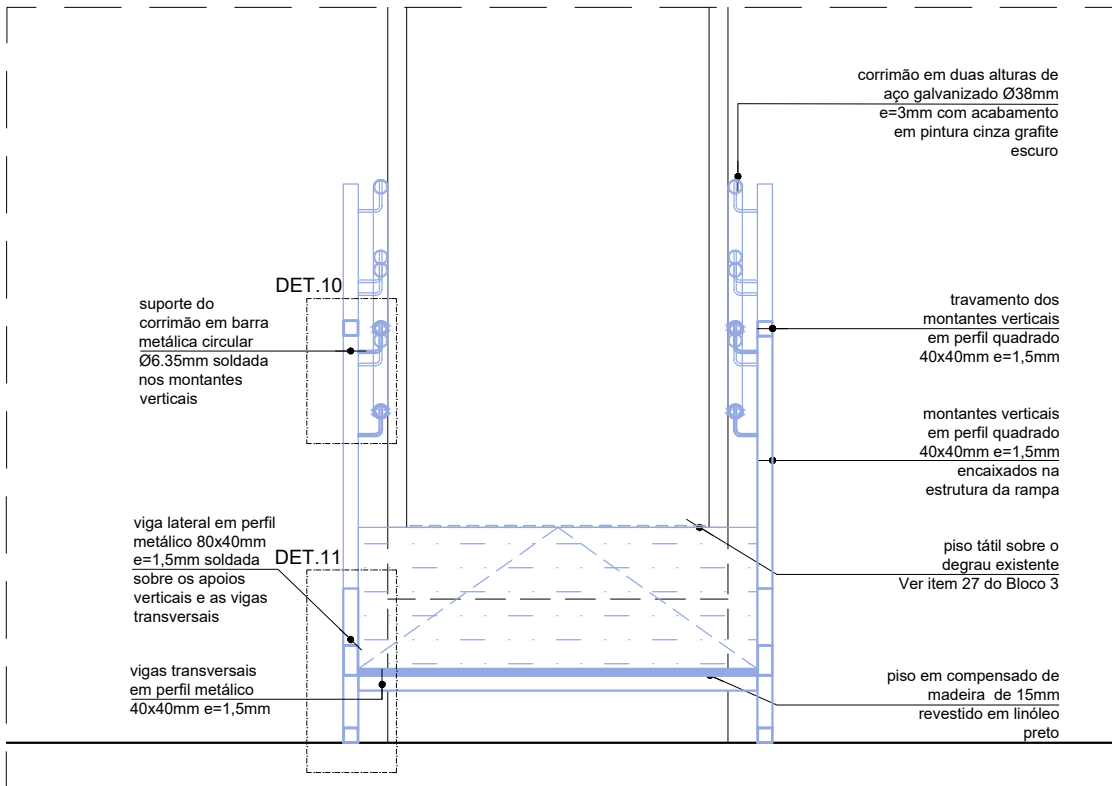


08.2 - CORRIMÃO ANEXO À RAMPA EXISTENTE PARA ACESSO AOS CAMARINS / PALCO
CORTE BB
ESCALA 1:20

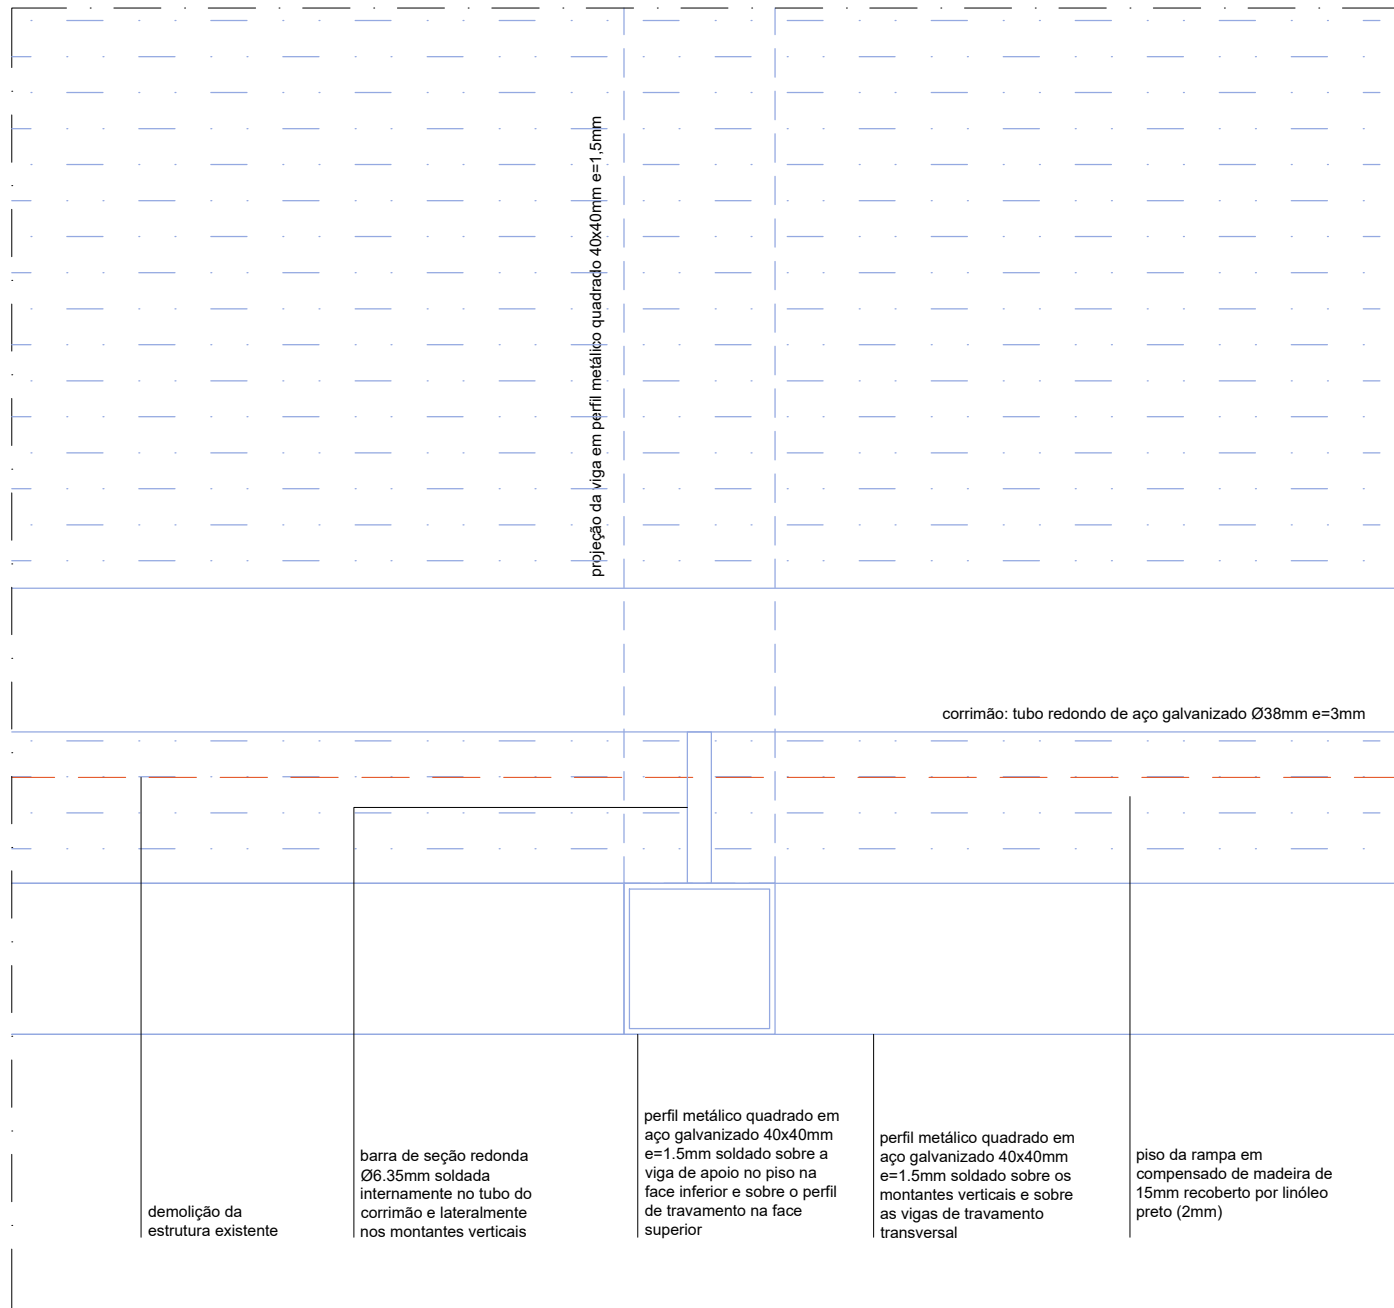


DET. 07: ESTRUTURA RAMPA BIPARTIDA DESMONTÁVEL
PLANTA
ESCALA 1:2 (MEDIDAS EM MILÍMETROS)

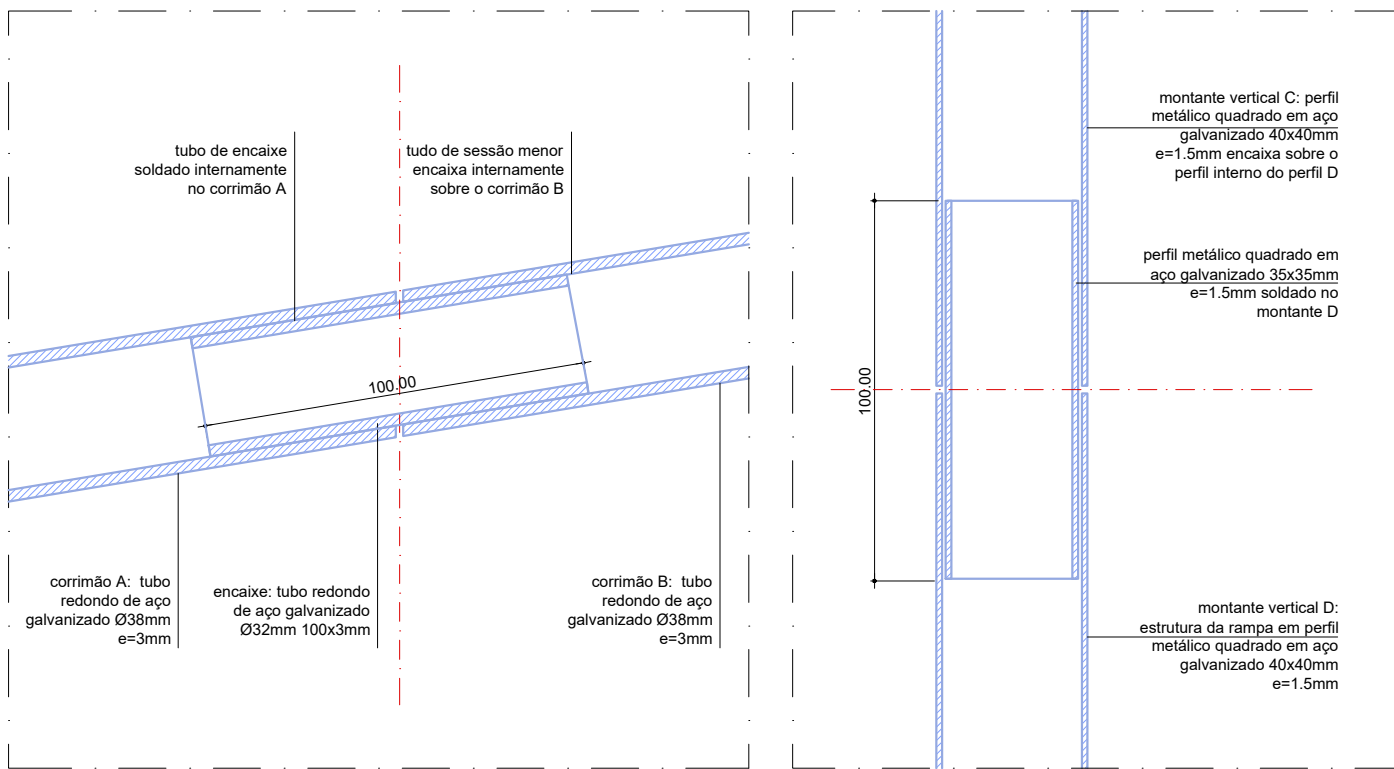


DET. 08: LUVA DE ENCAIXE DO CORRIMÃO
PLANTA
ESCALA 1:2 (MEDIDAS EM MILÍMETROS)

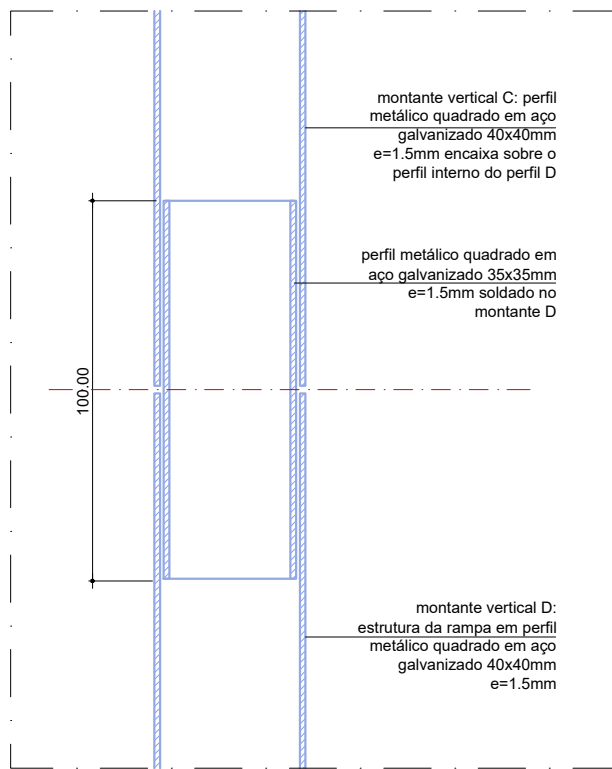


DET. 09: LUVA DE ENCAIXE DOS MONTANTES
PLANTA
ESCALA 1:2 (MEDIDAS EM MILÍMETROS)

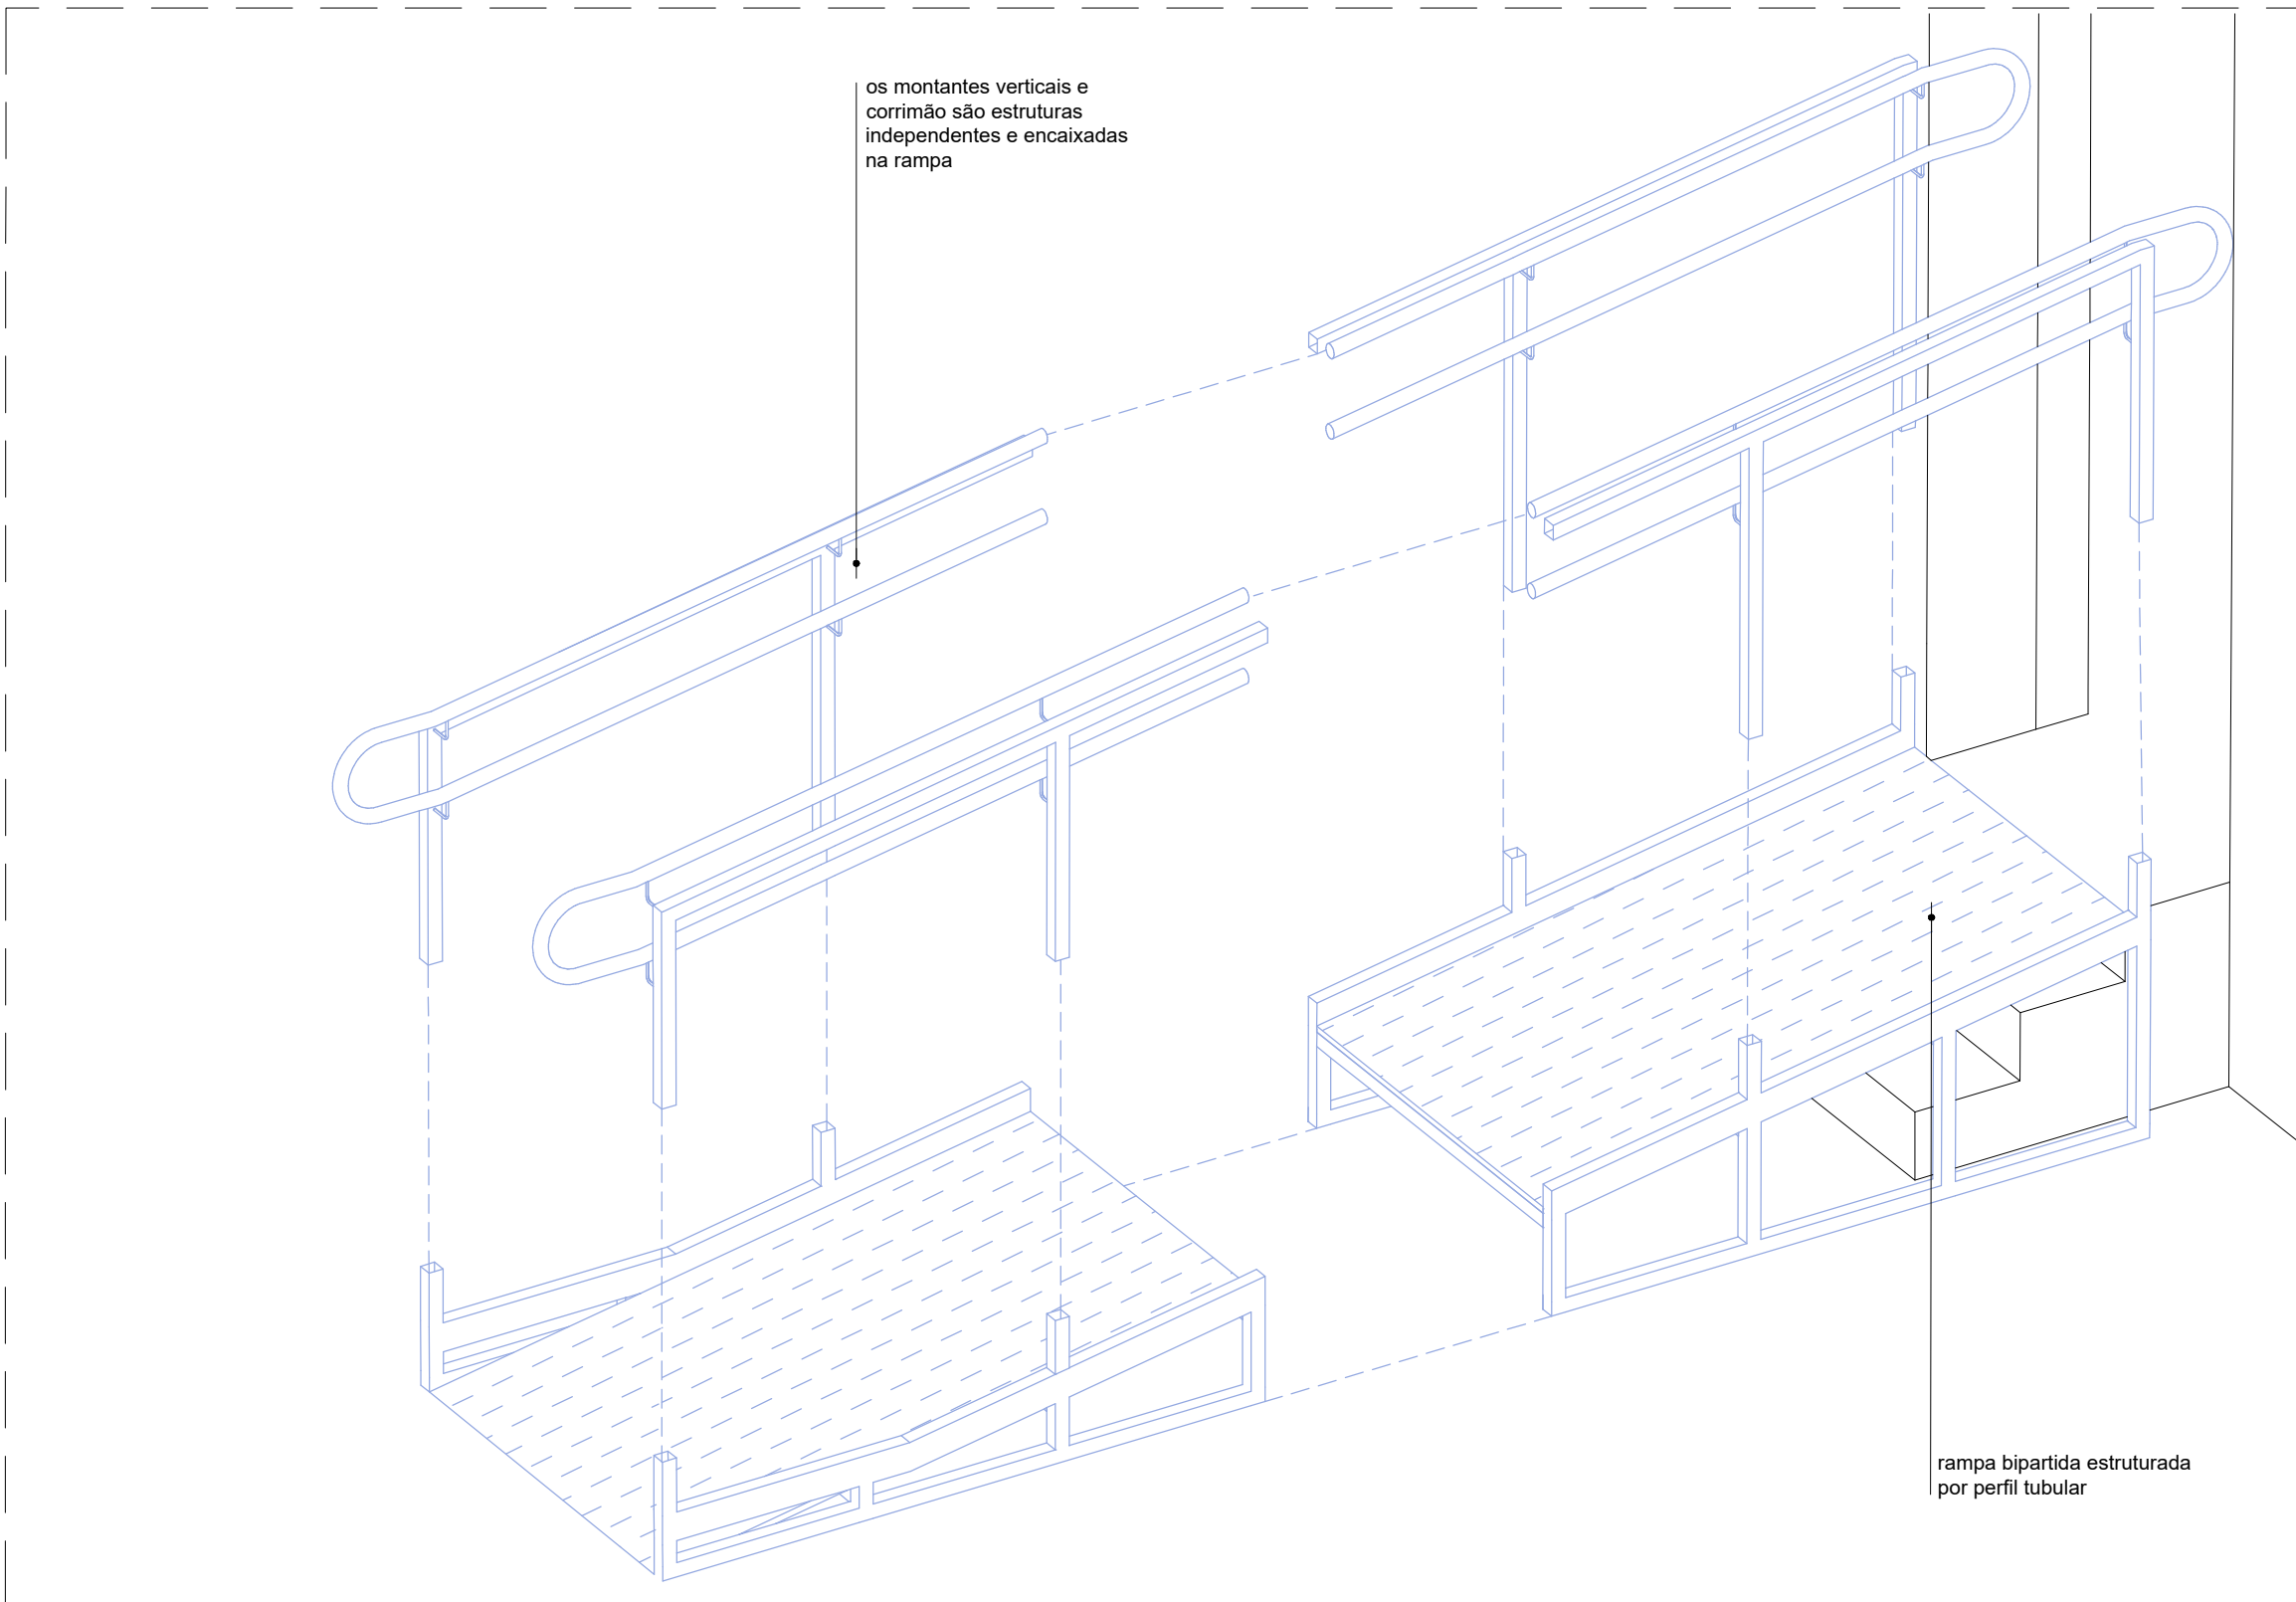

08.2 - CORRIMÃO ANEXO À RAMPA EXISTENTE PARA ACESSO AOS CAMARINS / PALCO
ISOMÉTRICA EXPLODIDA
S/ ESCALA

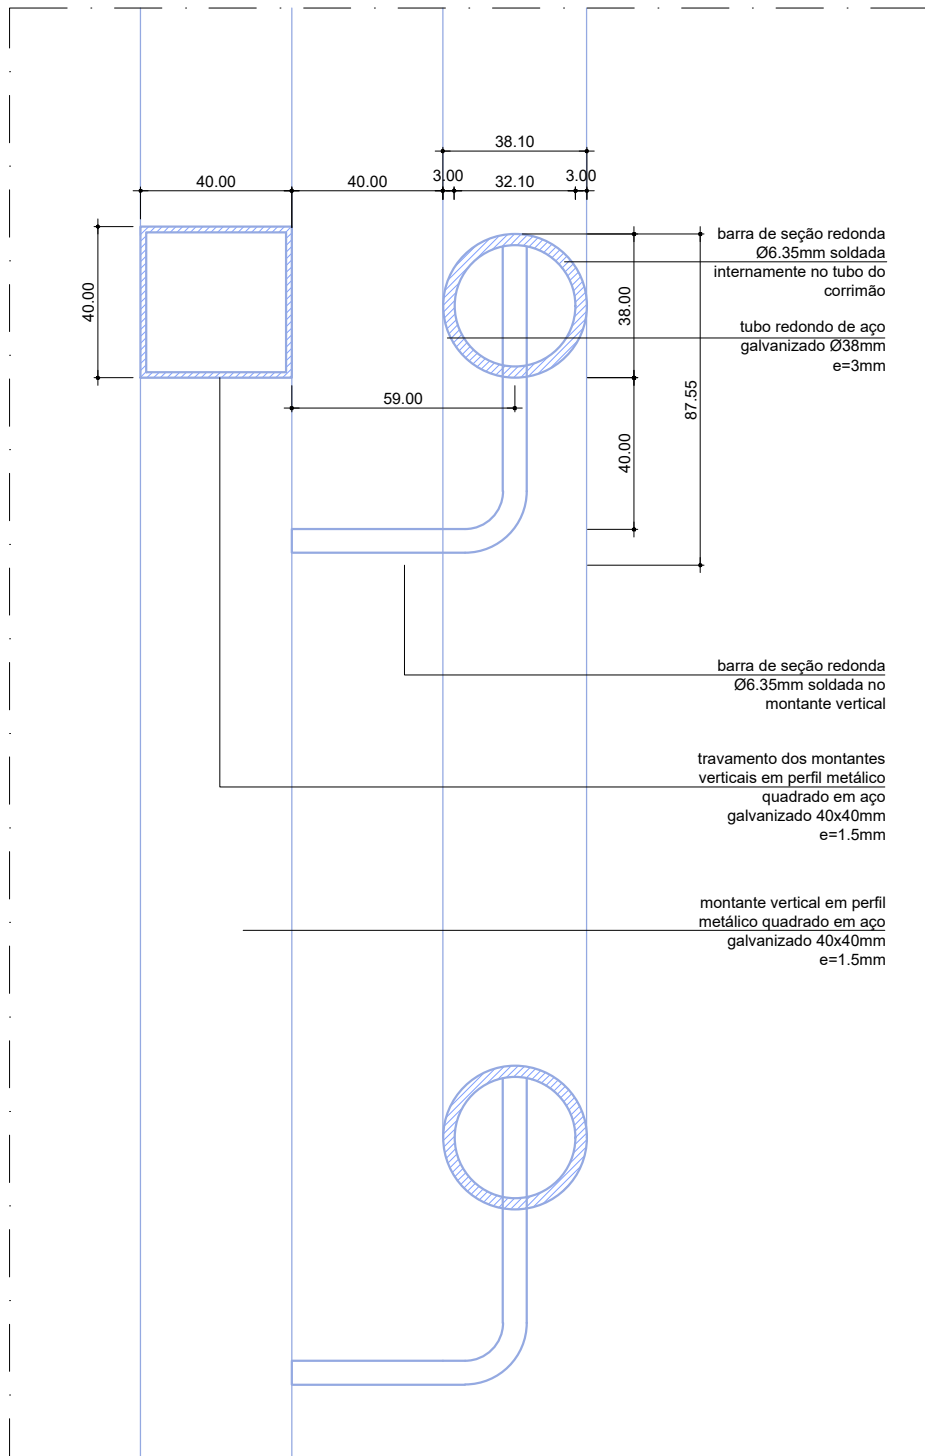

DET. 10: SUPORTE DO CORRIMÃO
CORTE
ESCALA 1:2 (MEDIDAS EM MILÍMETROS)

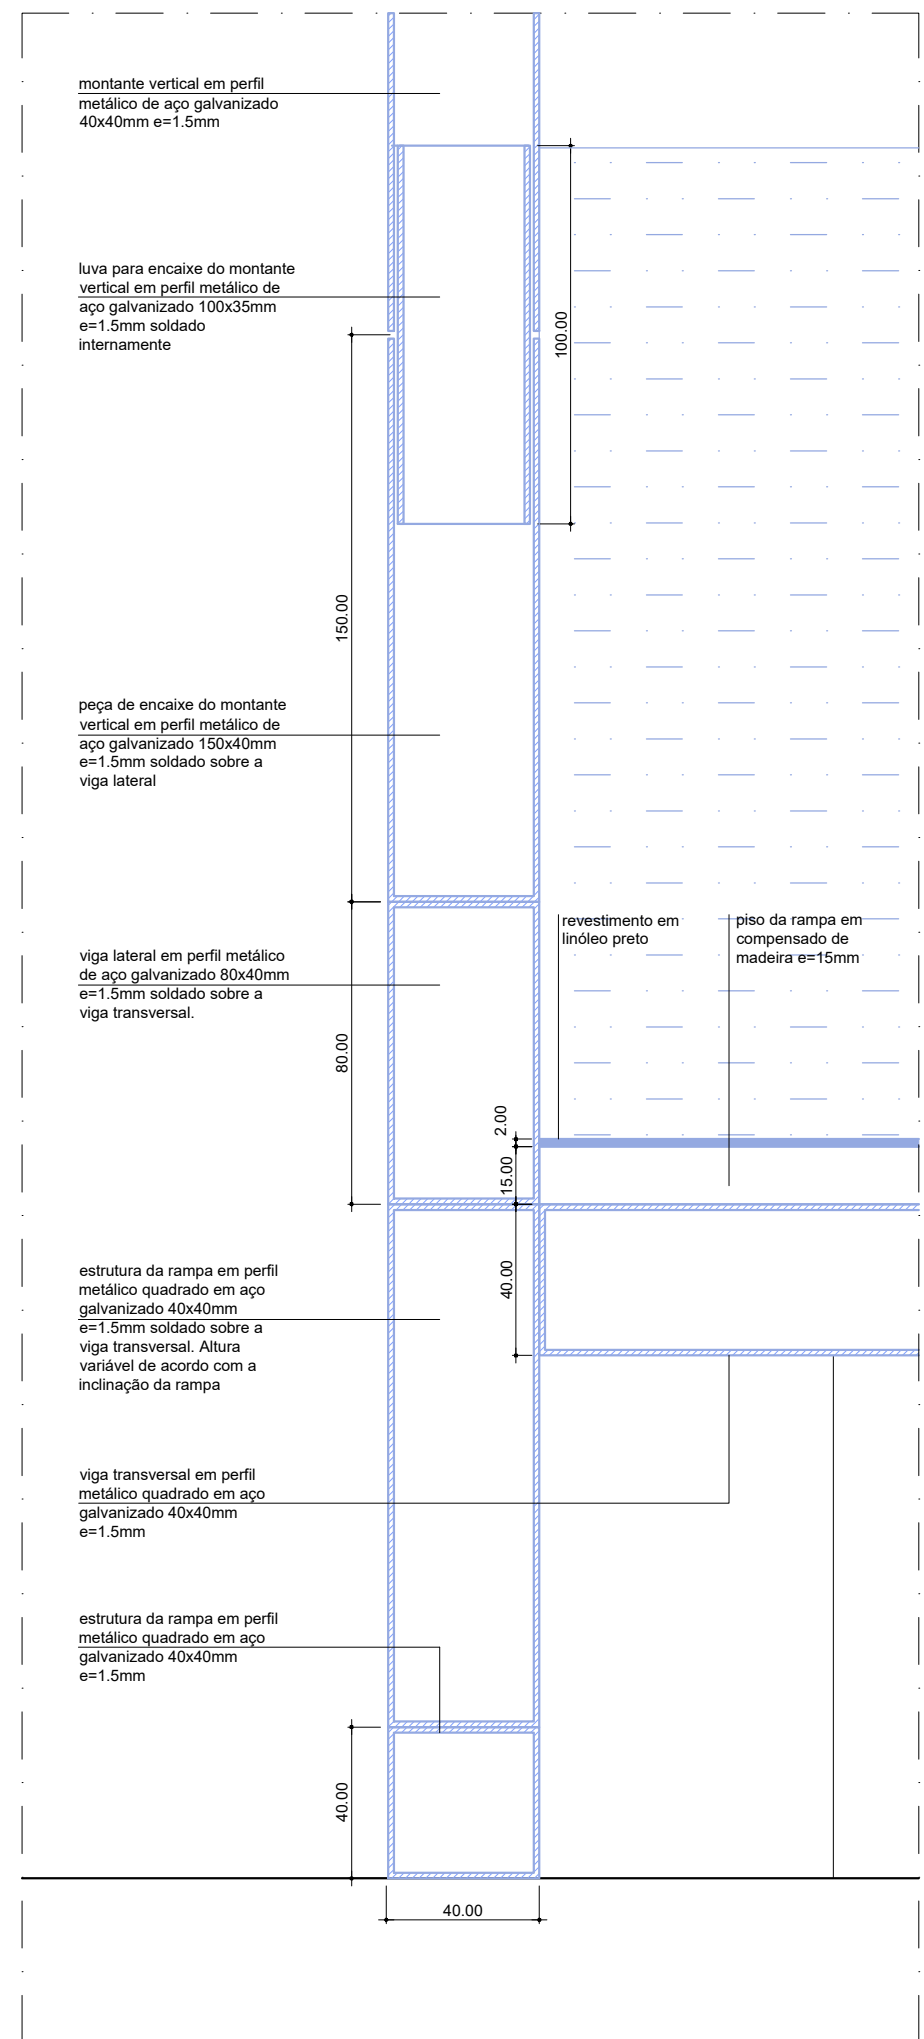

DET. 11: ESTRUTURA RAMPA BIPARTIDA E DESMONTÁVEL
CORTE
ESCALA 1:2 (MEDIDAS EM MILÍMETROS)

NOTAS GERAIS:

- É DE EXTREMA IMPORTÂNCIA QUE ANTES DA EXECUÇÃO EM OBRA, TODAS AS MEDIDAS SEJAM VERIFICADAS NO LOCAL.

- DEVIDO ÀS POSSÍVEIS DIFERENÇAS ENTRE O EXISTENTE E A BASE DO PROJETO UTILIZADA, EVENTUALMENTE SERÁ NECESSÁRIO ADAPTAR AS SOLUÇÕES PROPOSTAS, QUALQUER ALTERAÇÃO DE PROJETO QUE VENHA A SER NECESSÁRIA DEVERÁ SER EXPRESSAMENTE APROVADA PELOS PROJETISTAS RESPONSÁVEIS ANTES DE SUA EXECUÇÃO.

- ANTES DA EXECUÇÃO DAS PEÇAS, DEVERÃO SER APRESENTADOS PROTÓTIPOS/AMOSTRAS (A SEREM DEFINIDO DE COMUM ACORDO) PARA APROVAÇÃO DOS ARQUITETOS RESPONSÁVEIS TÉCNICOS PELO PROJETO;

NOTAS PARA PEÇAS METÁLICAS:

- OS ELEMENTOS PORTANTES E AS CONEXÕES ESTRUTURAIS DEVERÃO SER SOLDADOS COM SOLDA MIG CORRIDA CONTÍNUA;

- CHAPAS DE ESPESSURA MENOR OU IGUAL A #3MM DEVERÃO SER SOLDADAS COM SOLDA TIG;

- O ACABAMENTO DAS SOLDAS DEVERÁ SER REGULAR, COM ESPAÇAMENTO REGULAR ENTRE SOLDAS PONTUAIS;

- TODOS OS ENCONTROS DEVERÃO SER ACABADOS COM MASSEAMENTO (MASSA PLÁSTICA) ANTES DA PINTURA;

- NÃO SERÃO ACEITAS PEÇAS COM DEFORMAÇÕES GEOMÉTRICAS MAIORES DO QUE 3MM;

- TODAS AS JUNTAS ENTRE CHAPAS DEVERÃO SEGUIR A PAGINAÇÃO ESPECIFICADA, CASO NÃO HAJA ESPECIFICAÇÃO PREVIA DE JUNTA. TODAS AS JUNTAS DEVERÃO SER PAGINADAS E APRESENTADAS AOS ARQUITETOS ANTES DA EXECUÇÃO.

- QUANDO HOUVER APARAFUSAMENTO, E NÃO HOUVER DESCRIÇÃO ESPECÍFICA DO PARAFUSO A SER EMPREGADO, DEVERÁ SER UTILIZADO PARAFUSO DE CABEÇA CHATA EMBUTIDA EM NICHOS ESCARIFICADO COM APLICAÇÃO DE PINTURA SOBRE A SUPERFÍCIE DA CABEÇA, COMO PADRÃO GERAL DOS PARAFUSOS;

PINTURA DAS PEÇAS METÁLICAS:


- PINTURA EM POLIURETANO ACRÍLICO ALIFÁTICO FOSCO TIPO JOTUN HARDTOP XPL OU EQUIVALENTE, COM RECOBRIMENTO DE 70 MICROMETROS NA COR RAL ESPECIFICADA, APLICADA SOBRE FUNDO PREPARADOR DE EPOXI POLIAMINA TIPO JOTUN GUARD EXPRESS OU EQUIVALENTE, COM RECOBRIMENTO DE 250 MICROMETROS PARA O FUNDO PREPARADOR, ALÉM DOS 70 MICROMETROS DA PINTURA DE ACABAMENTO;

- DEVERÃO SER REMOVIDAS TODAS AS CAREPAS DE SOLDA E DEMAIS IRREGULARIDADES;

- TODAS AS PEÇAS DEVERÃO SER PREVIAMENTE JATEADAS PARA ADESÃO DA PINTURA (JATEAMENTO ABRASIVO SA 2.5)


- OS ENCONTROS ENTRE AS PEÇAS DEVERÃO SER REGULARIZADOS COM MASSEAMENTO (MASSA PLÁSTICA) PREVIAMENTE À PINTURA;

- TODAS AS SUPERFÍCIES DEVERÃO SER LIMPAS E SECAS PREVIAMENTE À PINTURA;

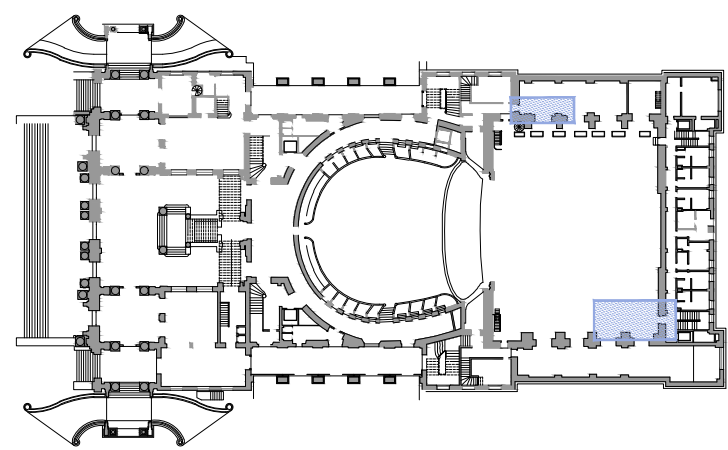


PLANTA 1º PAVIMENTO


REVISÃO		DESCRIÇÃO		DATA	
R00		RAMPA BIPARTIDA REMOVÍVEL		22/09/2022	
R01		REVISÃO 01		26/09/2022	
RESPONSÁVEL TÉCNICO					
Pablo Hereñu A181828-7					
NOME DO ARQUIVO				BLOCO 1	
TM_PE_ACESS_IT08.2_R01				ITEM 08.2	
ACESSIBILIDADE PALCO / BASTIDORES					
		COMPLEXO THEATRO MUNICIPAL DE SÃO PAULO			
ASSUNTO:					
PROJETO EXECUTIVO DE ACESSIBILIDADE THEATRO MUNICIPAL					
LOCAL:		PRAÇA RAMOS DE AZEVEDO, S/N		DATA:	
				26/09/2022	
ESCALA:				OBSERVAÇÕES	
1:20					
EQUIPE TMSP		COORDENAÇÃO:			
João Moura		Luciana Moraes			
EQUIPE CREDENCIADO				FOLHA:	
H+F Arquitetos					
				09	
				13	

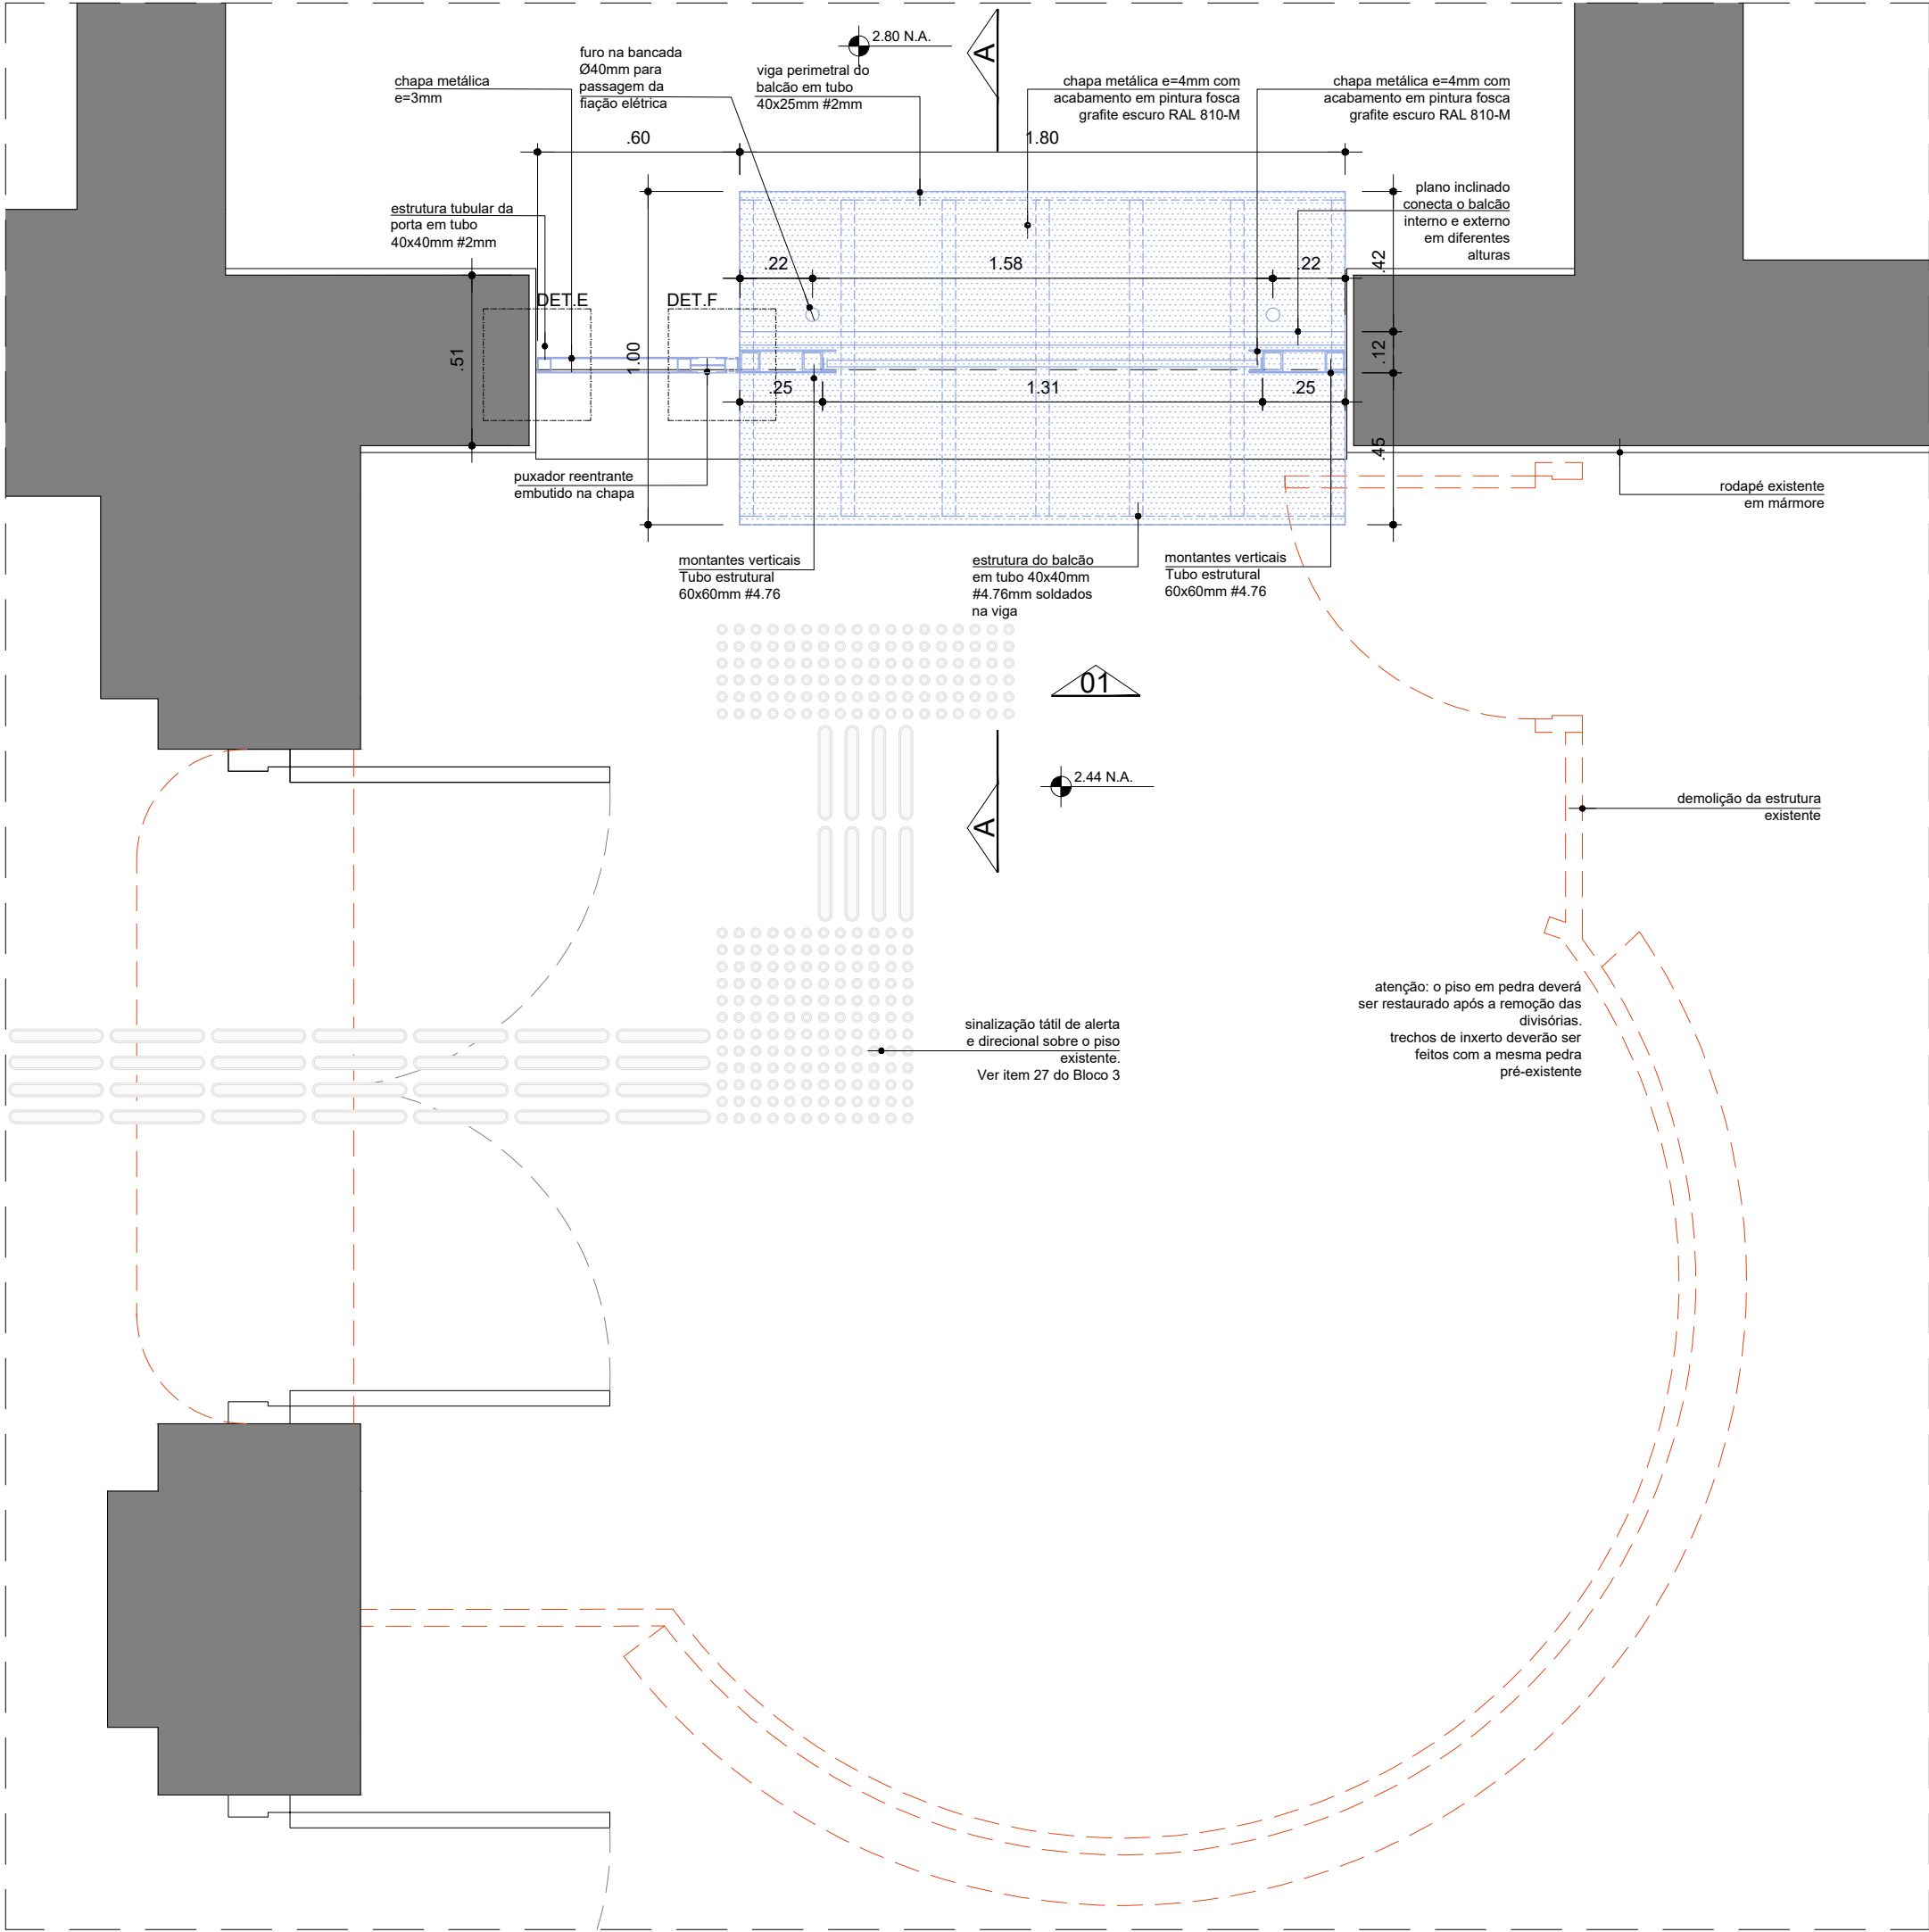

09 - BILHETERIA
PLANTA 1º PAVIMENTO
ESCALA 1:25

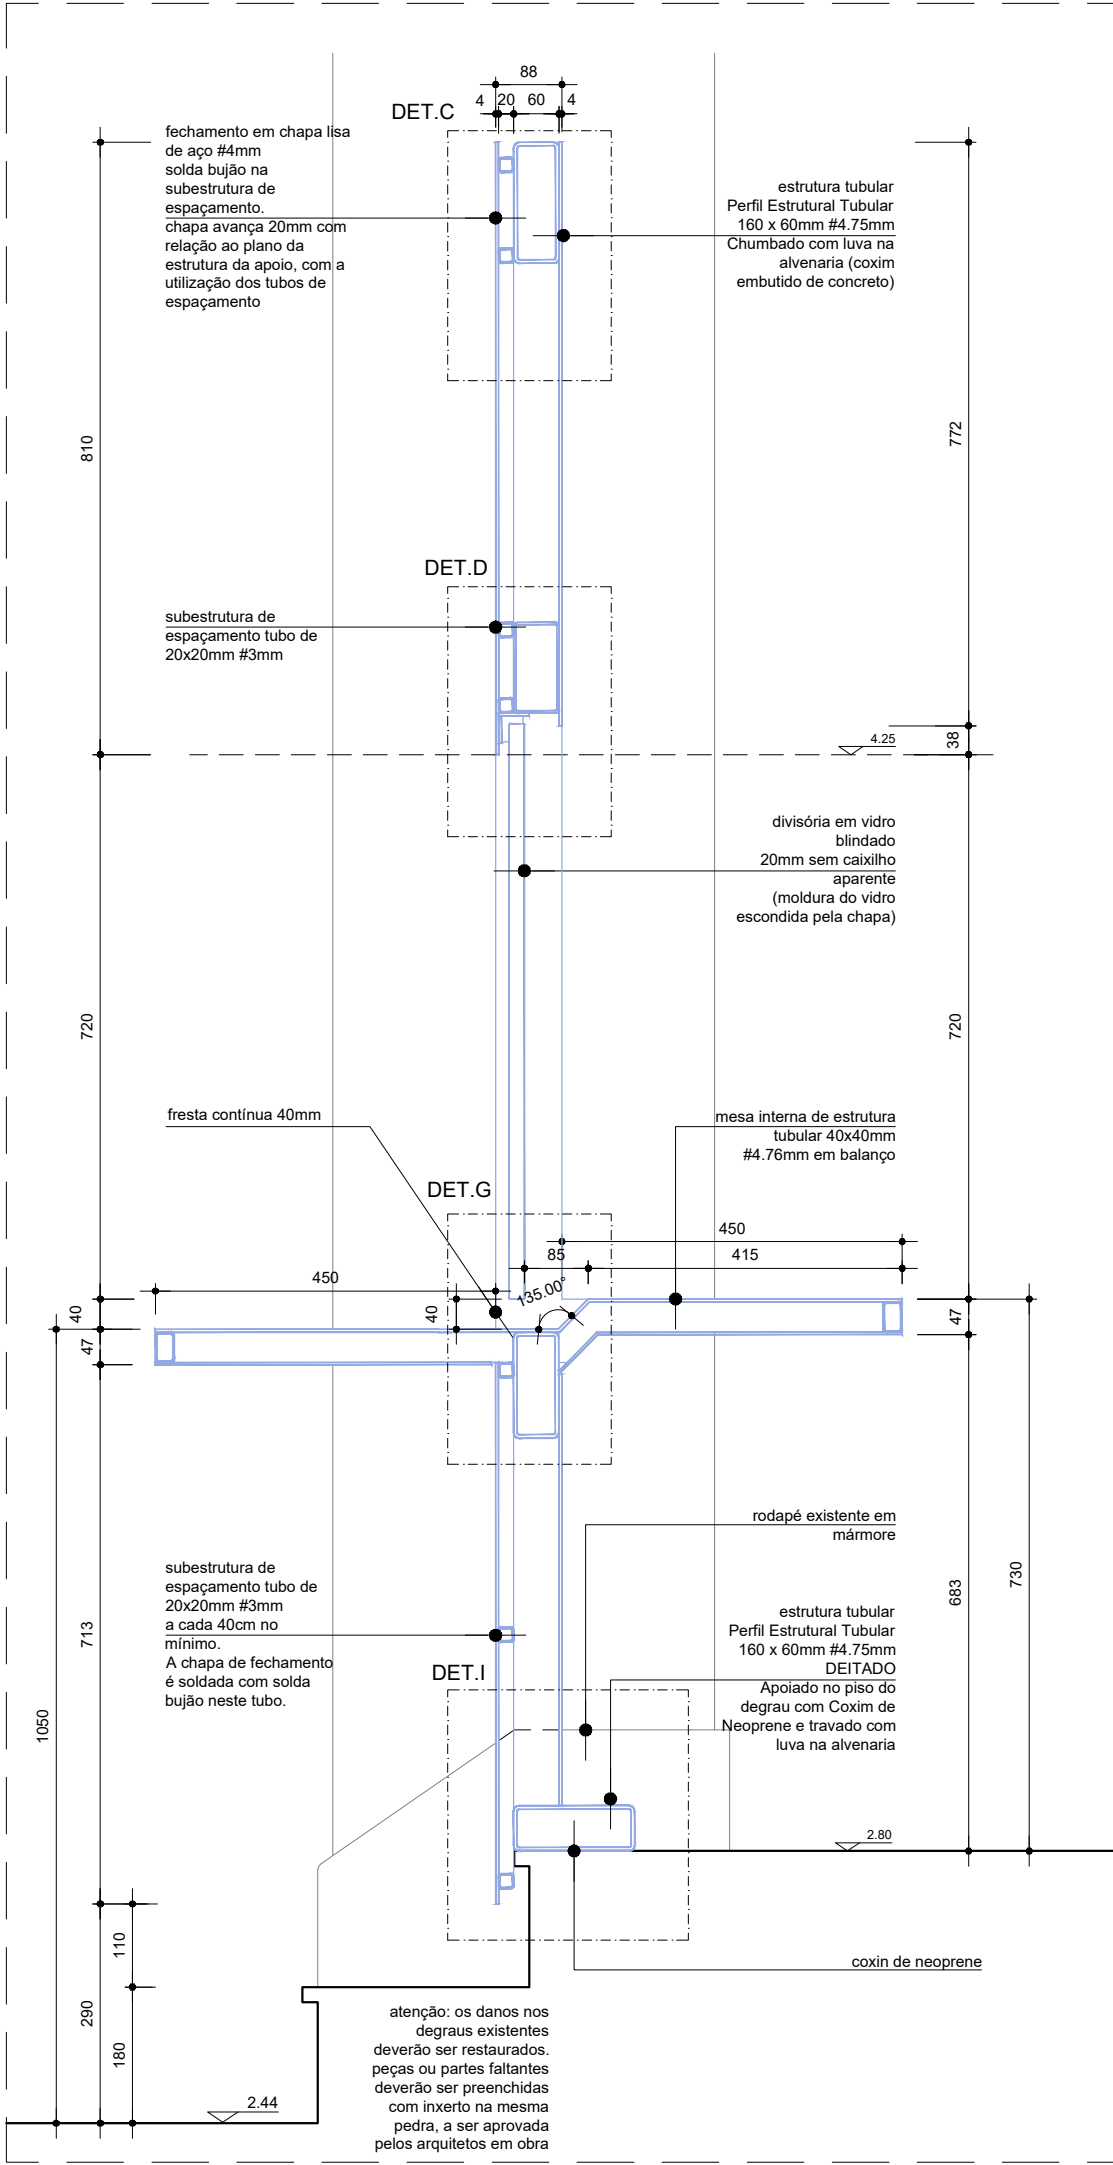

09 - BILHETERIA
CORTE A
ESCALA 1:10

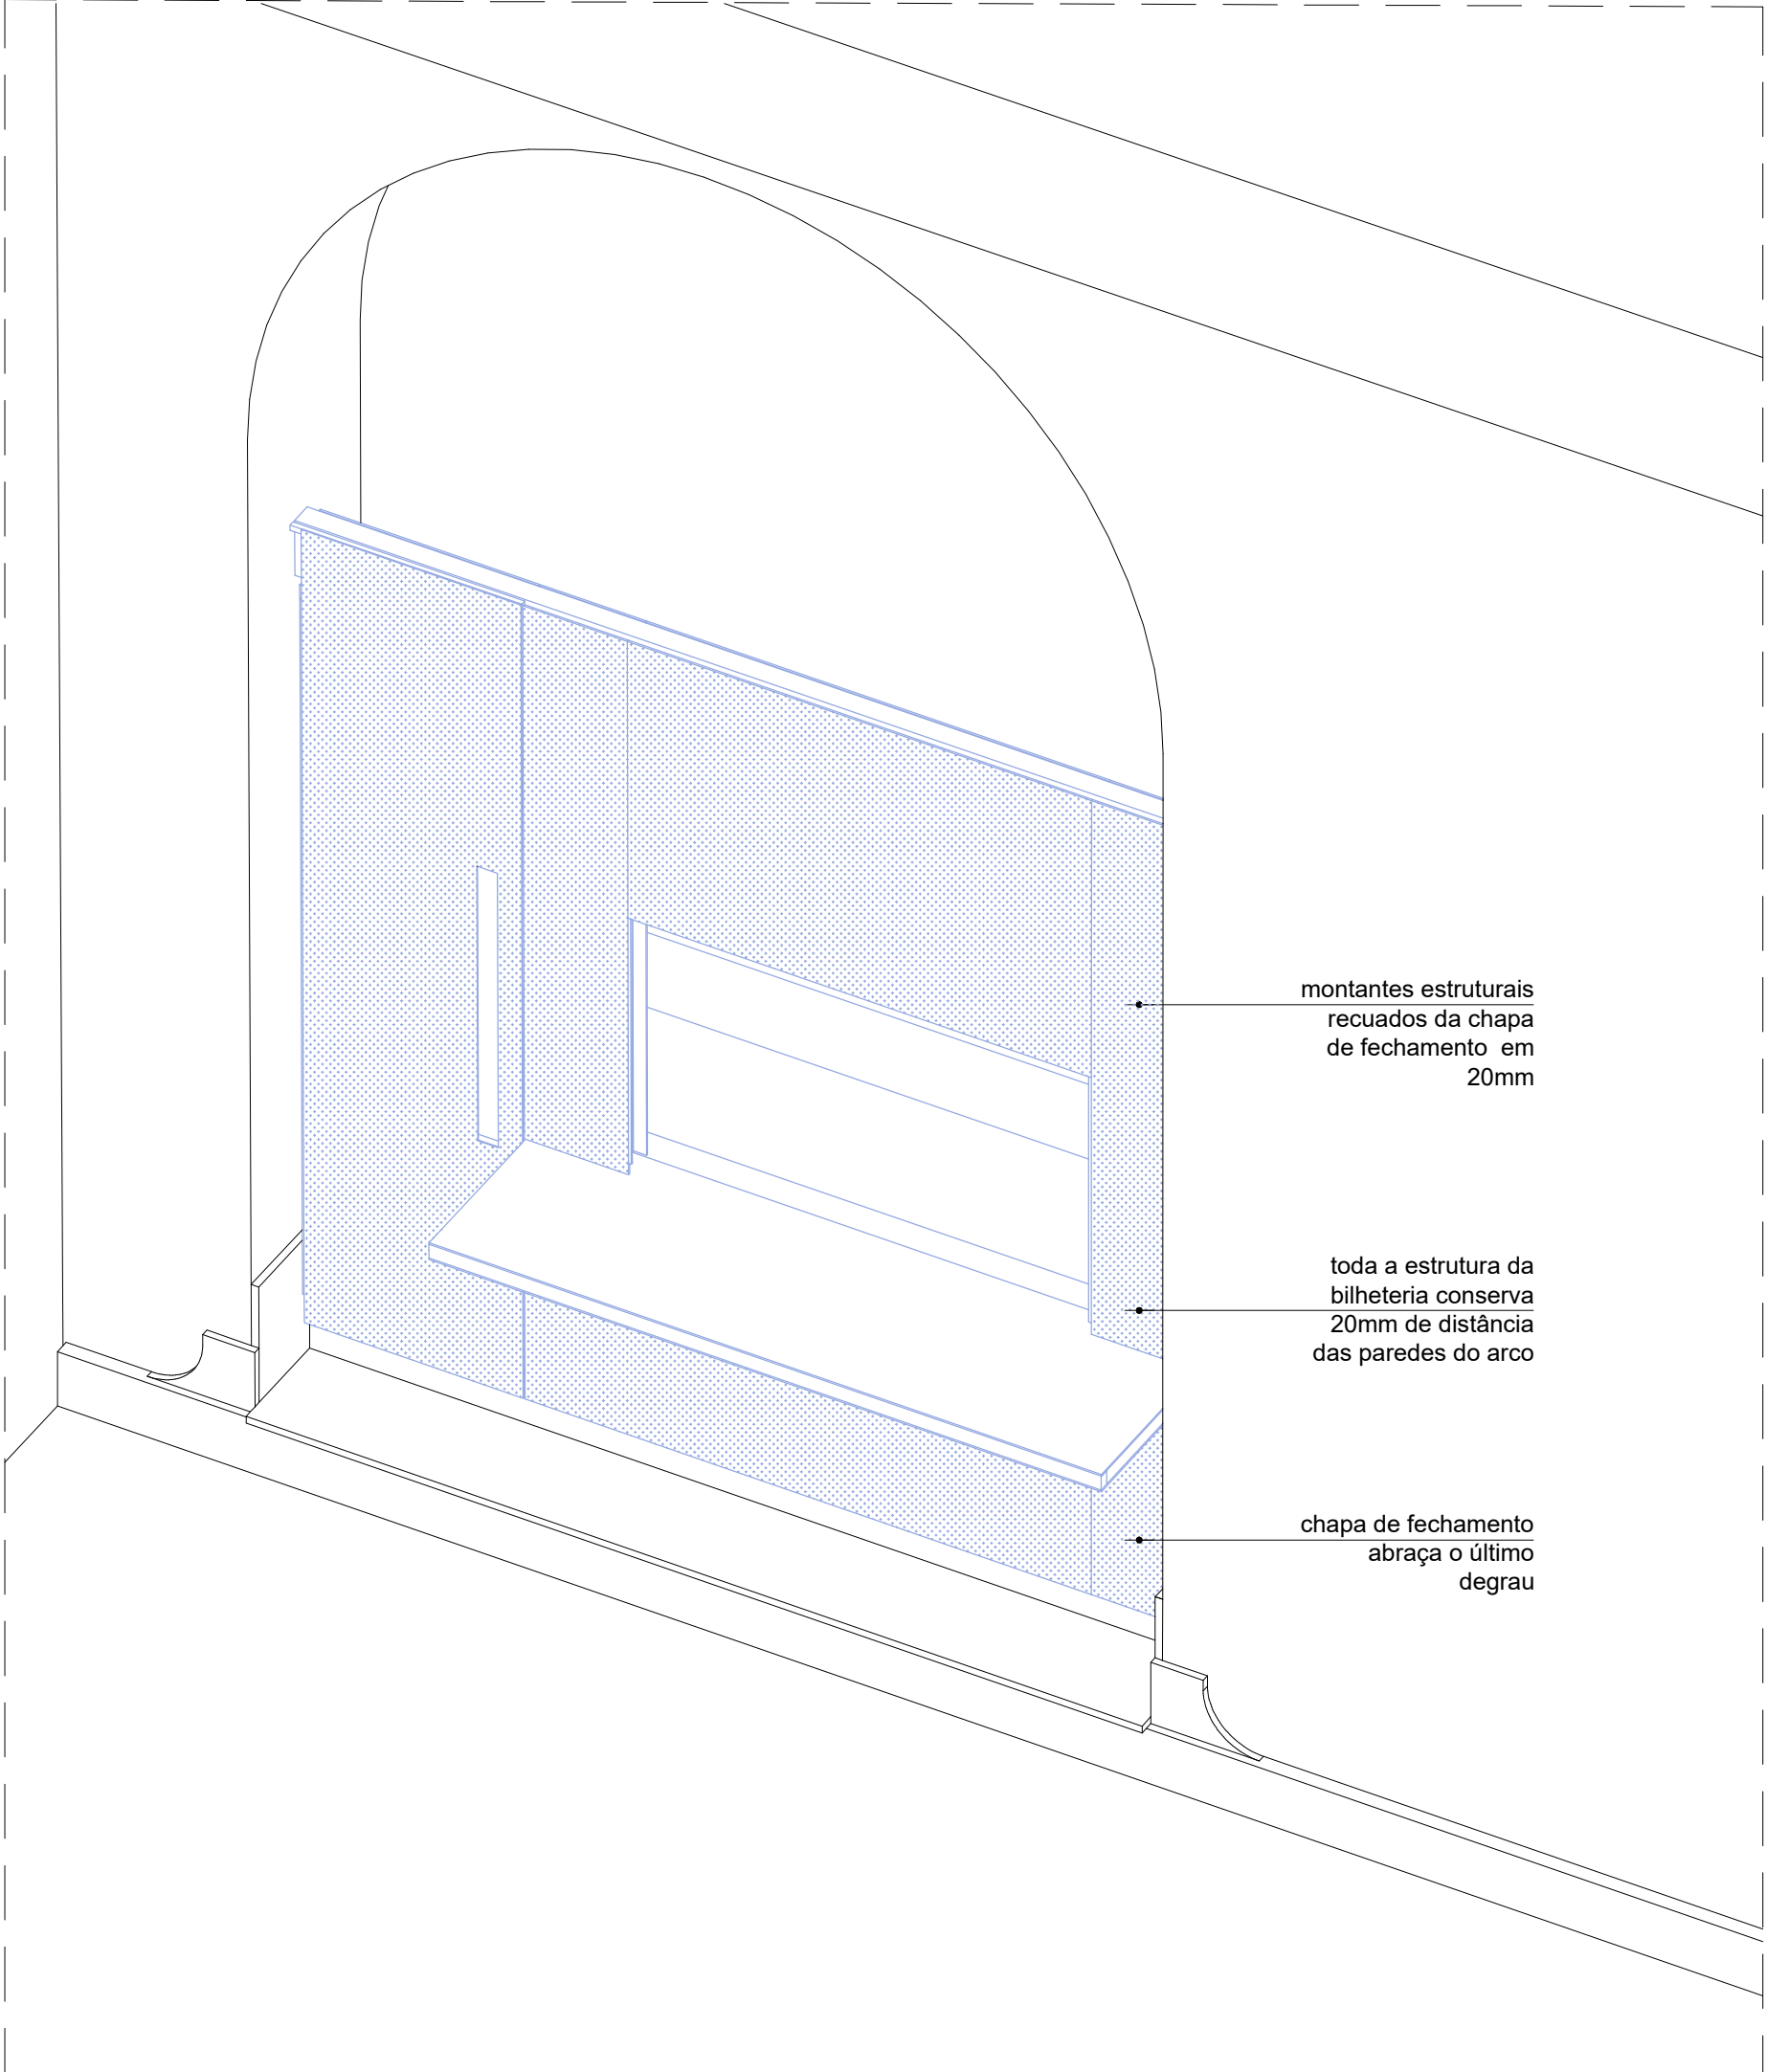

09 - BILHETERIA
ISOMÉTRICA
S/ ESCALA

NOTAS GERAIS:

- É DE EXTREMA IMPORTÂNCIA QUE ANTES DA EXECUÇÃO EM OBRA, TODAS AS MEDIDAS SEJAM VERIFICADAS NO LOCAL.

- DEVIDO AS POSSÍVEIS DIFERENÇAS ENTRE O EXISTENTE E A BASE DO PROJETO UTILIZADA, EVENTUALMENTE SERÁ NECESSÁRIO ADAPTAR AS SOLUÇÕES PROPOSTAS, QUALQUER ALTERAÇÃO DE PROJETO QUE VENHA A SER NECESSÁRIA DEVERÁ SER EXPRESSAMENTE APROVADA PELOS PROJETISTAS RESPONSÁVEIS ANTES DE SUA EXECUÇÃO.

- ANTES DA EXECUÇÃO DAS PEÇAS, DEVERÃO SER APRESENTADOS PROTÓTIPOS/AMOSTRAS (A SEREM DEFINIDO DE COMUM ACORDO) PARA APROVAÇÃO DOS ARQUITETOS RESPONSÁVEIS TÉCNICOS PELO PROJETO;

NOTAS PARA PEÇAS METÁLICAS:

- OS ELEMENTOS PORTANTES E AS CONEXÕES ESTRUTURAIS DEVERÃO SER SOLDADOS COM SOLDA MIG CORRIDA CONTÍNUA;

- CHAPAS DE ESPESSURA MENOR OU IGUAL A #3MM DEVERÃO SER SOLDADAS COM SOLDA TIG;

- O ACABAMENTO DAS SOLDAS DEVERÁ SER REGULAR, COM ESPAÇAMENTO REGULAR ENTRE SOLDAS PONTUAIS;

- TODOS OS ENCONTROS DEVERÃO SER ACABADOS COM MASSEAMENTO (MASSA PLÁSTICA) ANTES DA PINTURA;

- NÃO SERÃO ACEITAS PEÇAS COM DEFORMAÇÕES GEOMÉTRICAS MAIORES DO QUE 3MM;

- TODAS AS JUNTAS ENTRE CHAPAS DEVERÃO SEGUIR A PAGINAÇÃO ESPECIFICADA, CASO NÃO HAJA ESPECIFICAÇÃO PREVIA DE JUNTA. TODAS AS JUNTAS DEVERÃO SER PAGINADAS E APRESENTADAS AOS ARQUITETOS ANTES DA EXECUÇÃO.

- QUANDO HOUVER APARAFUSAMENTO, E NÃO HOUVER DESCRIÇÃO ESPECÍFICA DO PARAFUSO A SER EMPREGADO, DEVERÁ SER UTILIZADO PARAFUSO DE CABEÇA CHATA EMBUTIDA EM NICHOS ESCARIFICADO COM APLICAÇÃO DE PINTURA SOBRE A SUPERFÍCIE DA CABEÇA, COMO PADRÃO GERAL DOS PARAFUSOS;

PINTURA DAS PEÇAS METÁLICAS:


- PINTURA EM POLIURETANO ACRÍLICO ALIFÁTICO FOSCO TIPO JOTUN HARDTOP XPL OU EQUIVALENTE, COM RECOBRIMENTO DE 70 MICROMETROS NA COR RAL ESPECIFICADA, APLICADA SOBRE FUNDO PREPARADOR DE EPOXI POLIAMINA TIPO JOTUN GUARD EXPRESS OU EQUIVALENTE, COM RECOBRIMENTO DE 250 MICROMETROS PARA O FUNDO PREPARADOR, ALÉM DOS 70 MICROMETROS DA PINTURA DE ACABAMENTO;

- DEVERÃO SER REMOVIDAS TODAS AS CAREPAS DE SOLDA E DEMAIS IRREGULARIDADES;


- TODAS AS PEÇAS DEVERÃO SER PREVIAMENTE JATEADAS PARA ADESÃO DA PINTURA (JATEAMENTO ABRASIVO SA 2.5)

- OS ENCONTROS ENTRE AS PEÇAS DEVERÃO SER REGULARIZADOS COM MASSEAMENTO (MASSA PLÁSTICA) PREVIAMENTE À PINTURA;


- TODAS AS SUPERFÍCIES DEVERÃO SER LIMPAS E SECAS PREVIAMENTE À PINTURA;

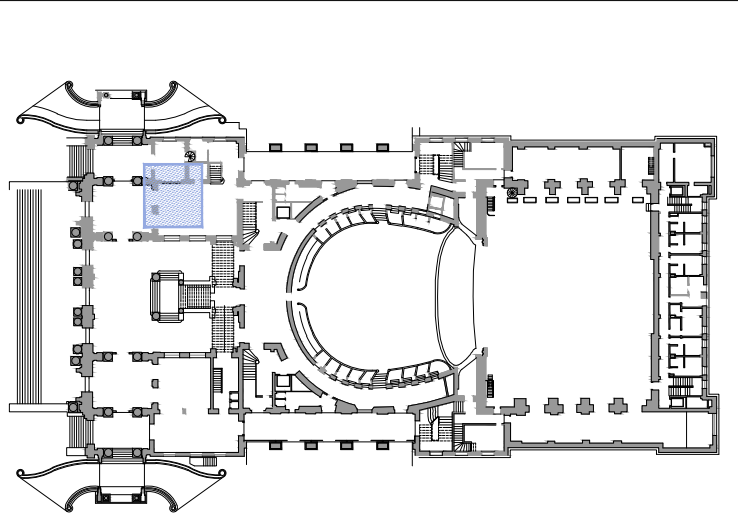

PLANTA 1º PAVIMENTO

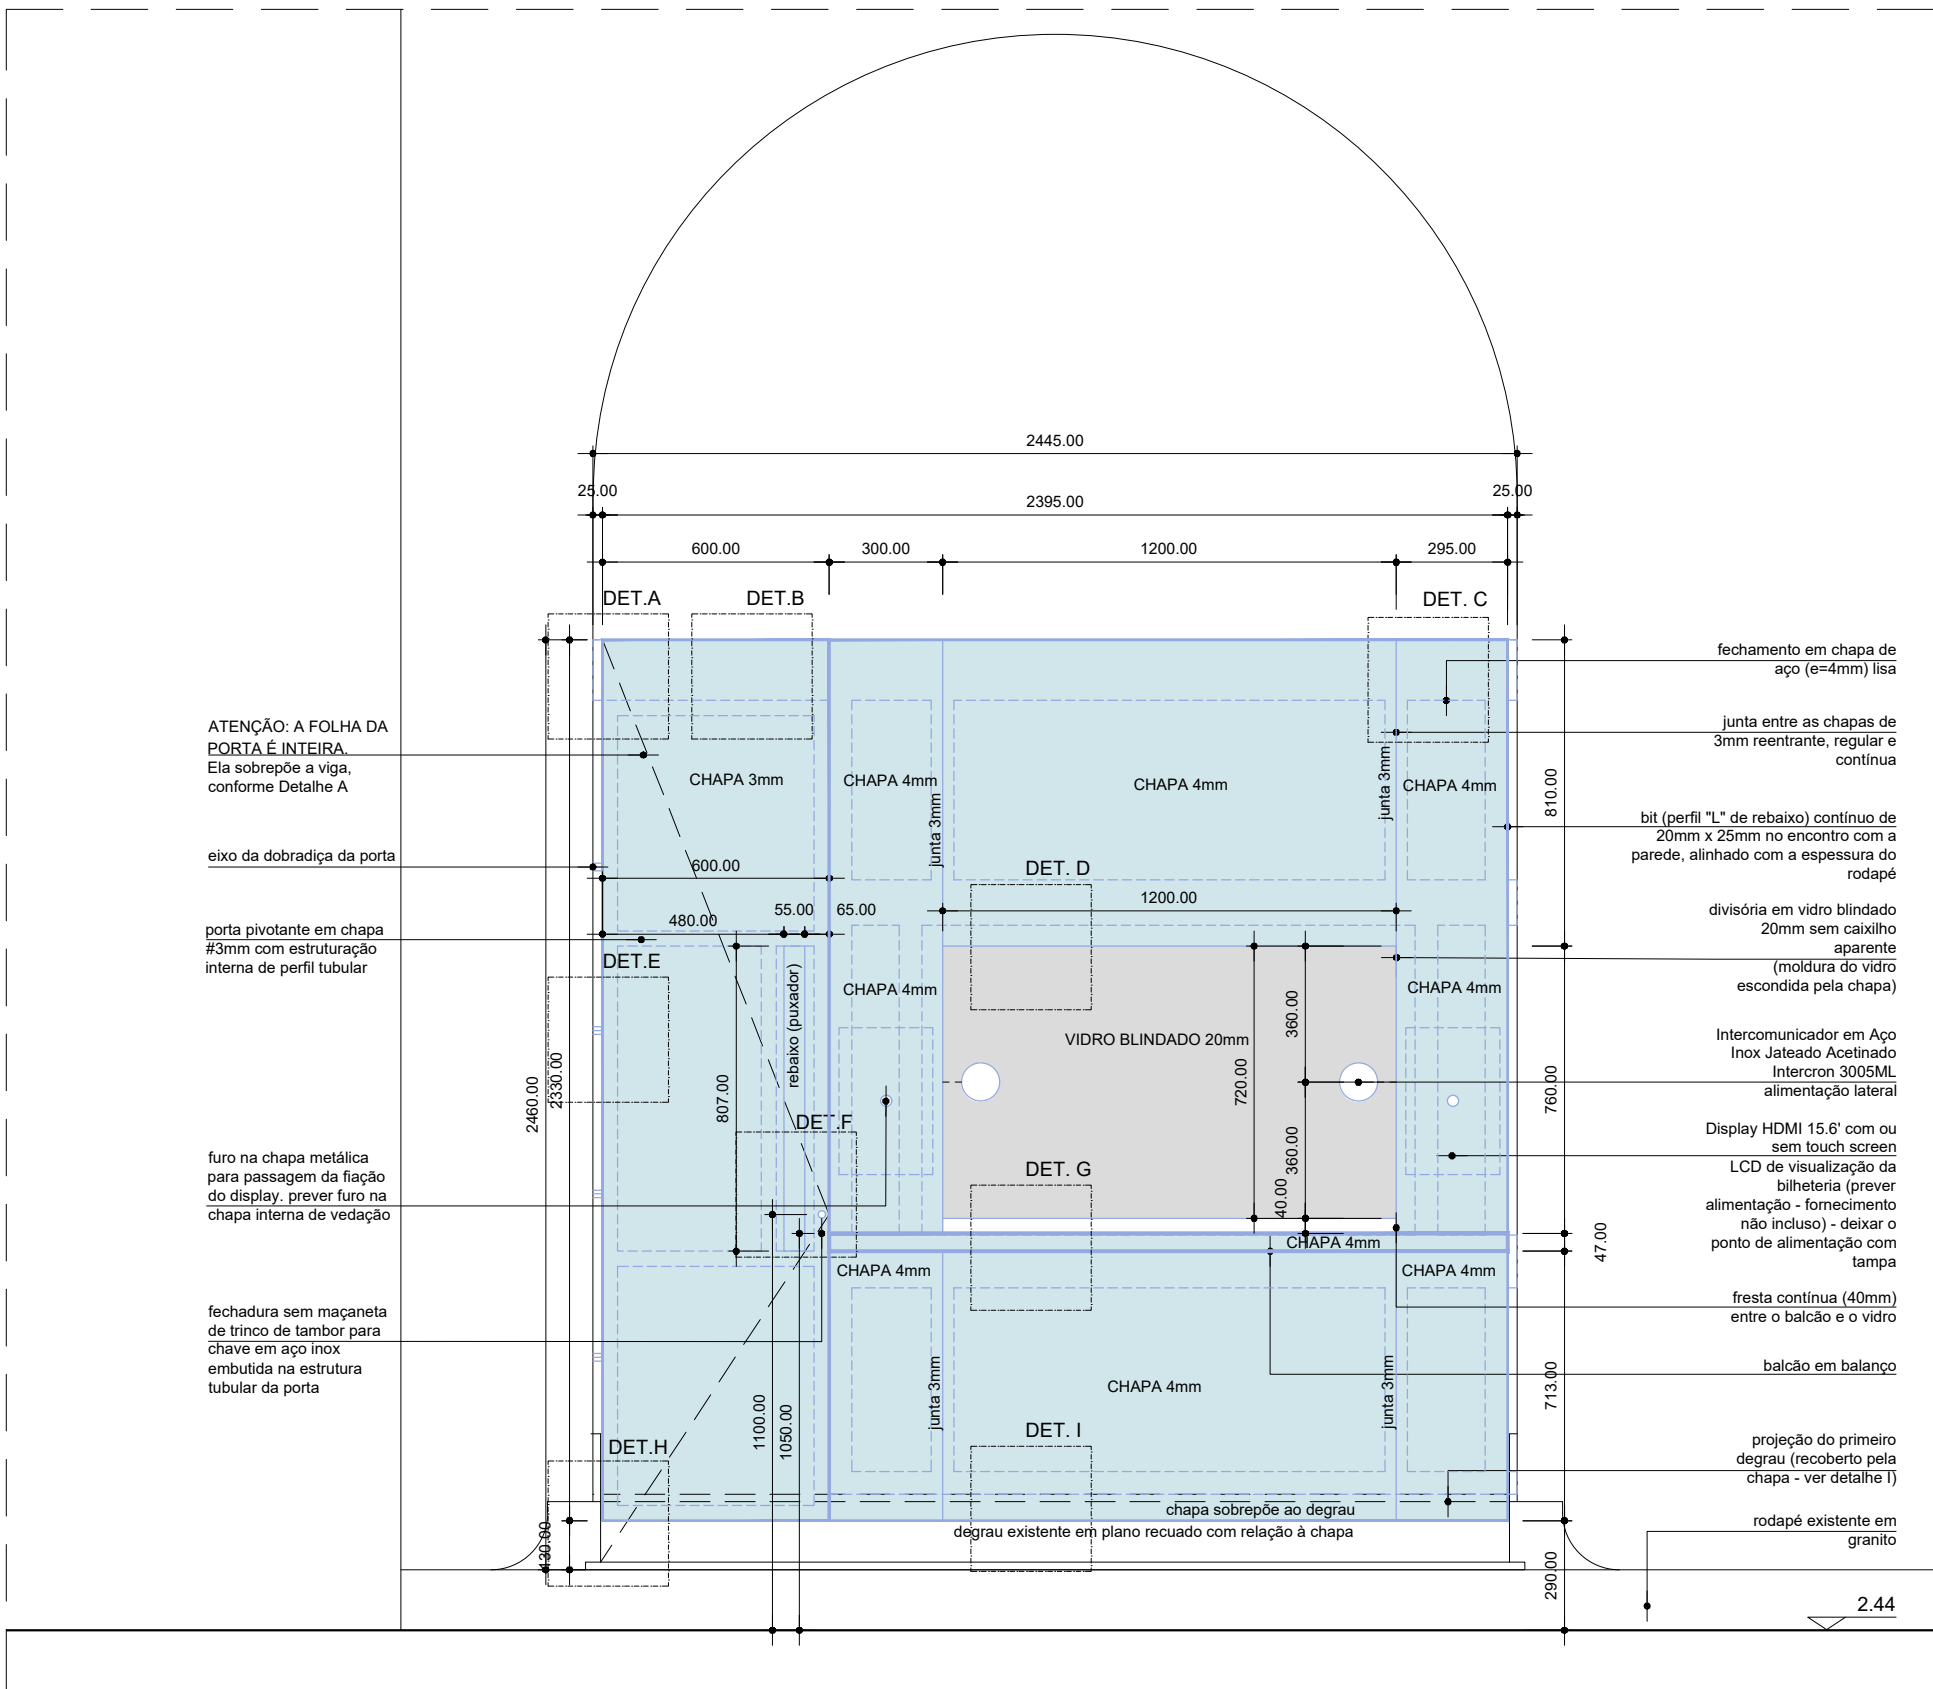

09 - BILHETERIA
ELEVACÃO 01
ESCALA 1:20

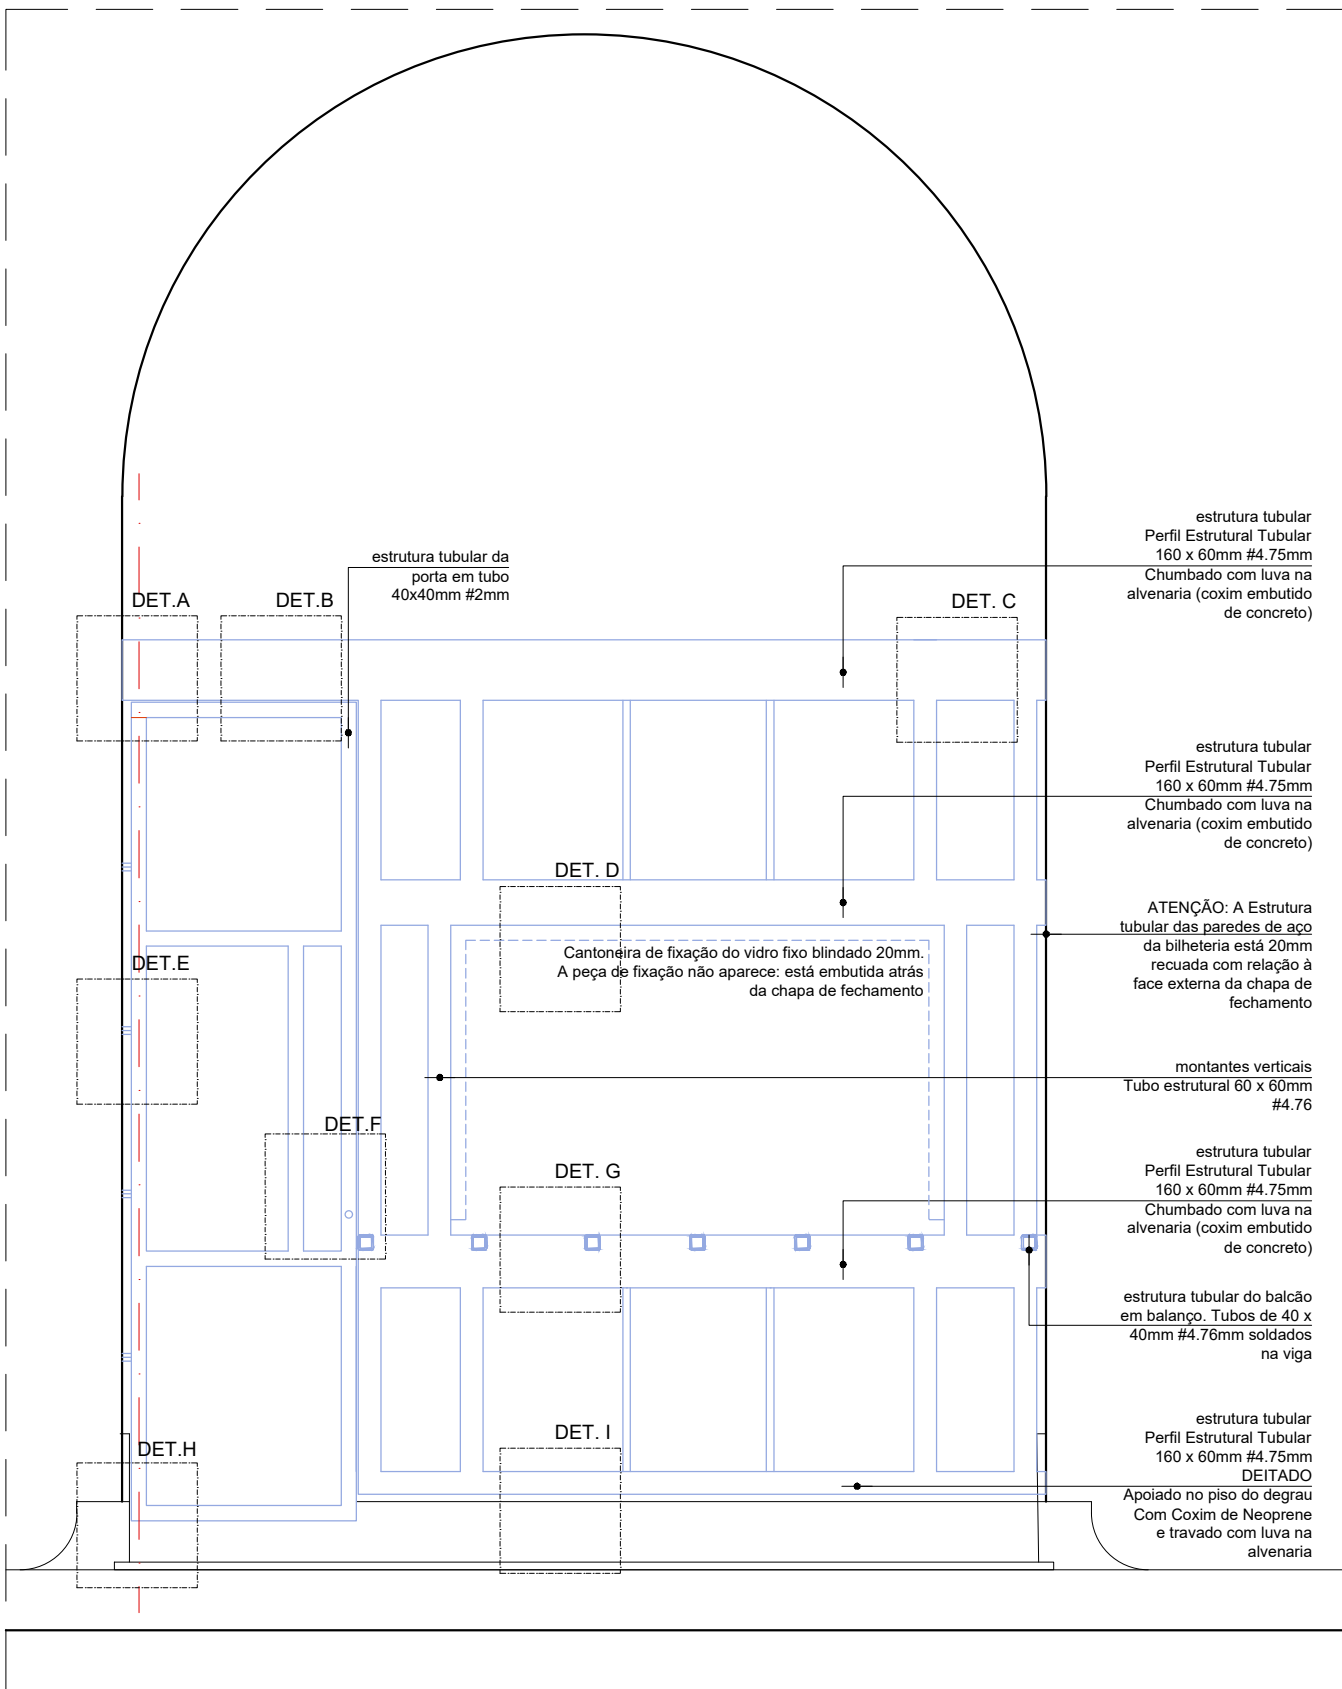

09 - BILHETERIA
ELEVACÃO 01 ESTRUTURA
ESCALA 1:20

REVISÃO	DESCRIÇÃO	DATA
R00	BILHETERIA COM BALCÃO ACESSÍVEL	22/09/2022
R01	REVISÃO 01	26/09/2022

RESPONSÁVEL TÉCNICO

Pablo Hereñu
A181828-7

NOME DO ARQUIVO
TM_PE_ACESS_IT09_1_R01

BLOCO 1
ITEM 09

ACESSO BILHETERIA



COMPLEXO THEATRO MUNICIPAL DE SÃO PAULO

ASSUNTO:
PROJETO EXECUTIVO DE ACESSIBILIDADE THEATRO MUNICIPAL

LOCAL:
PRAÇA RAMOS DE AZEVEDO, S/N

DATA:
26/09/2022

ESCALA:
1:20

OBSERVAÇÕES

EQUIPE TMSP
João Moura


COORDENAÇÃO:
Luciana Moraes

EQUIPE CREDENCIADO
H+F Arquitetos


FOLHA:

10


13

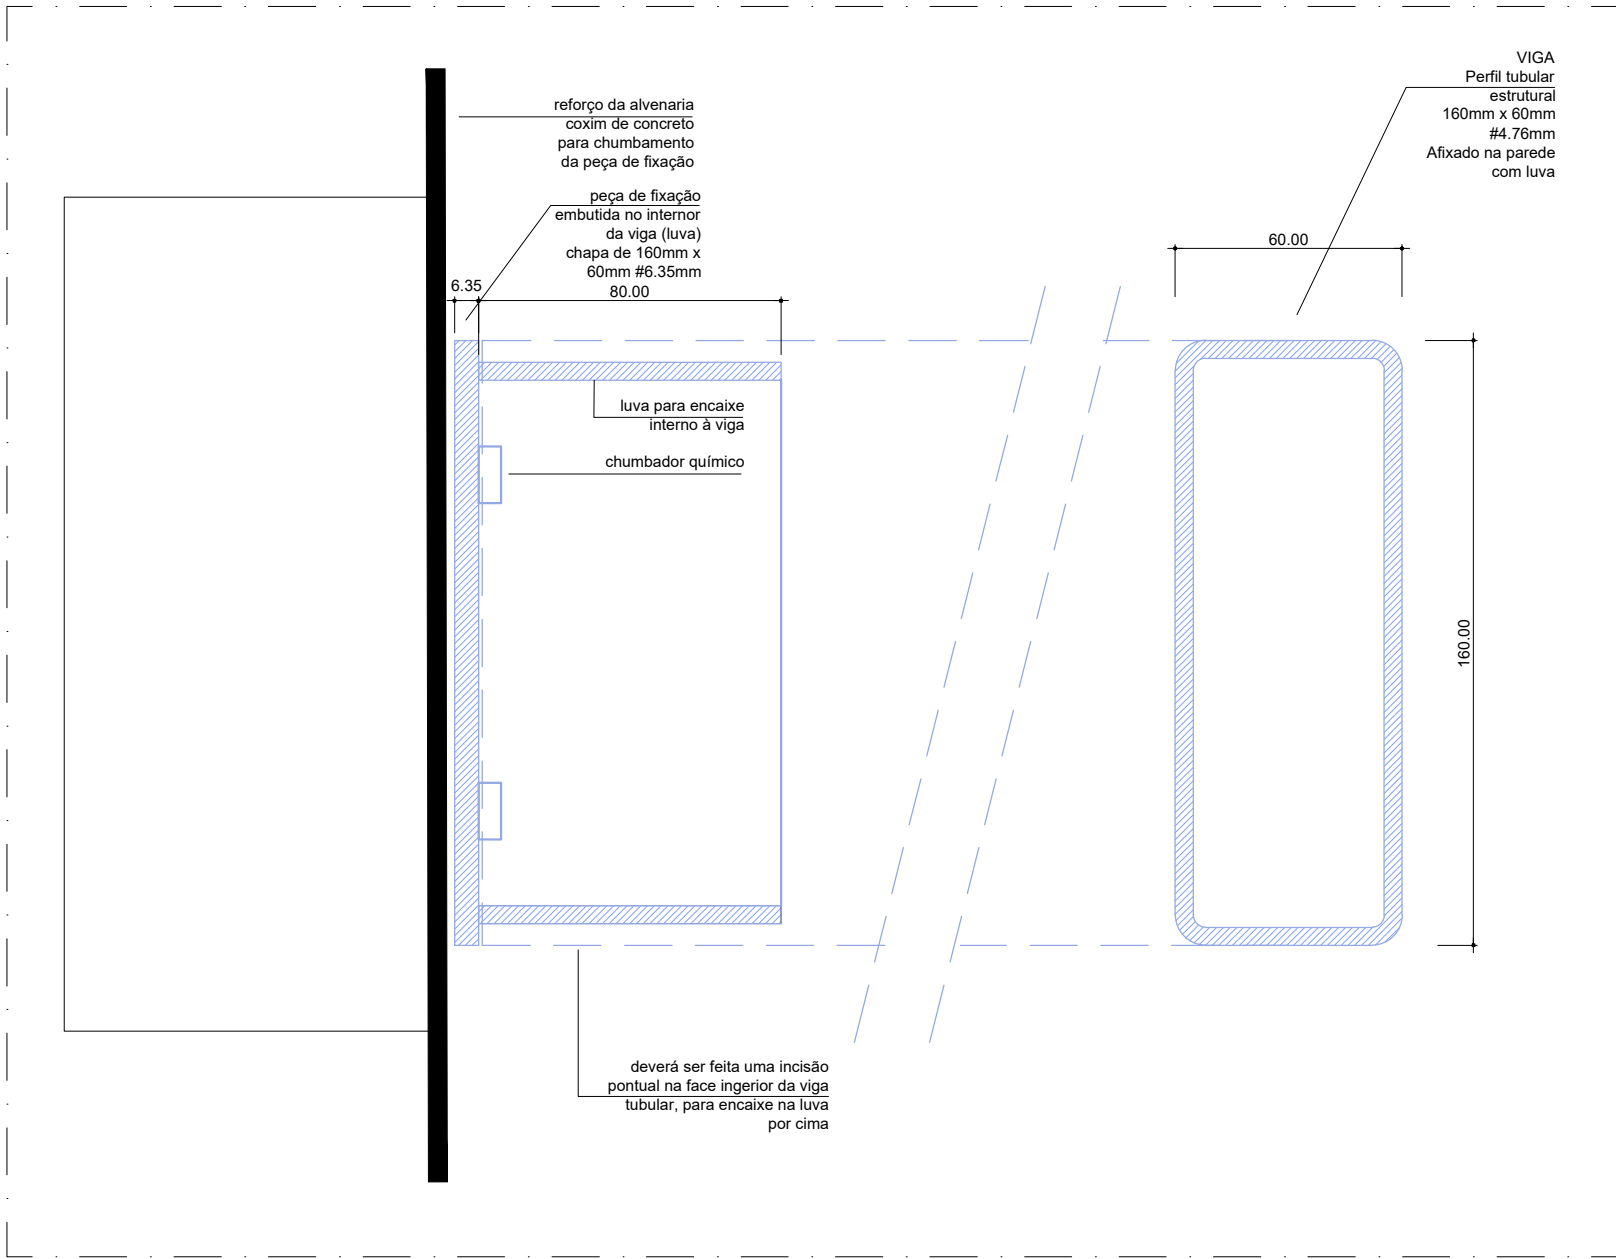


DET. A: FIXAÇÃO DA VIGA - BILHETERIA CORTE
ESCALA 1:2 (MEDIDAS EM MILÍMETROS)

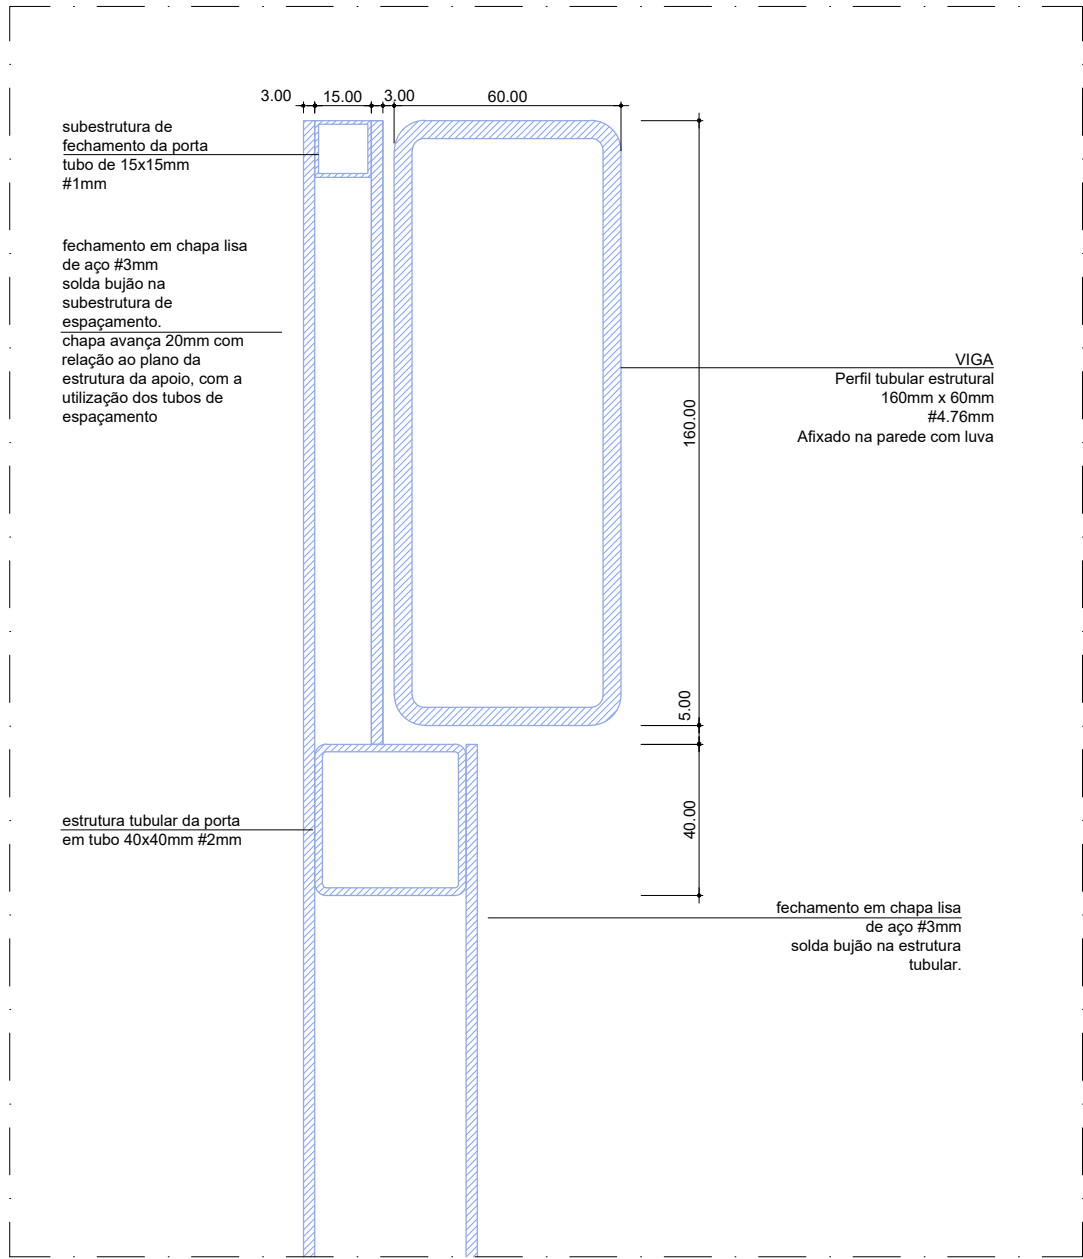


DET. B: FECHAMENTO SUPERIOR DA PORTA - BILHETERIA CORTE
ESCALA 1:2 (MEDIDAS EM MILÍMETROS)

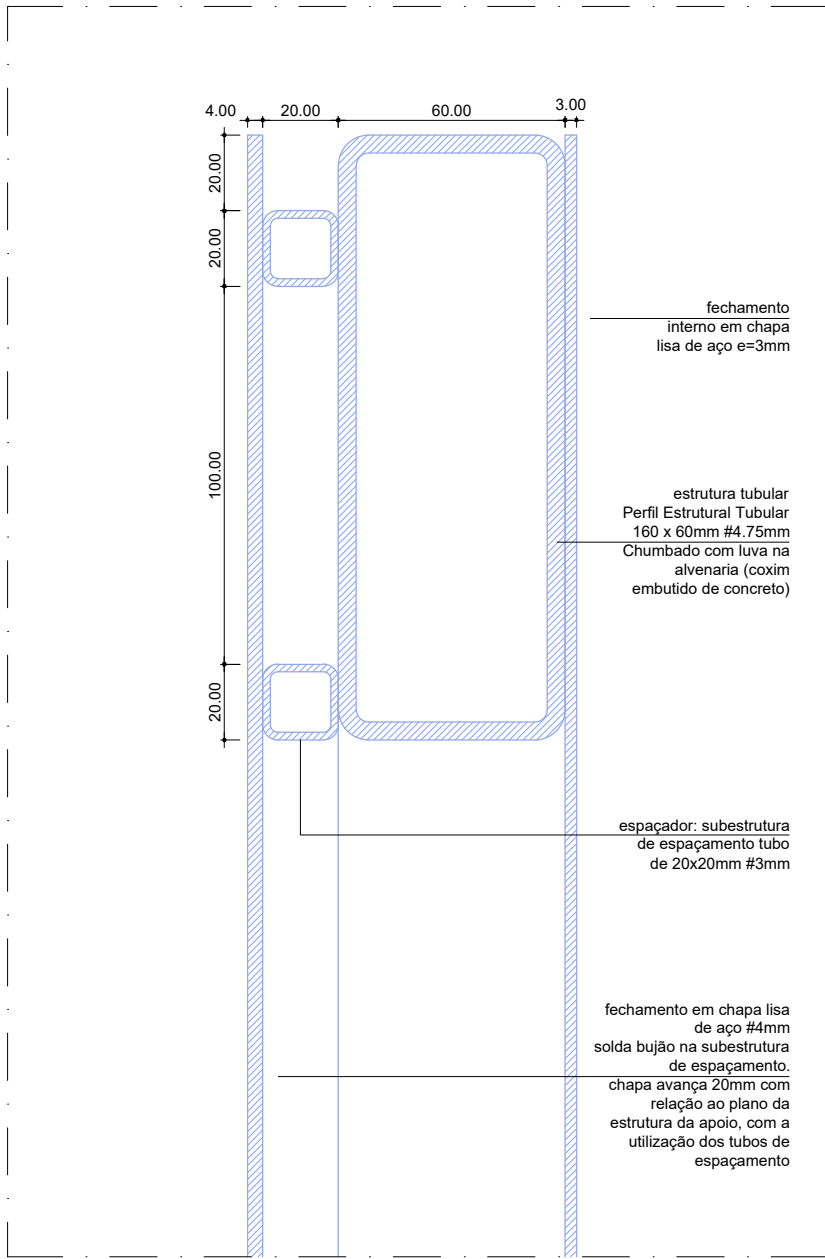


DET. C: FECHAMENTO SUPERIOR DO PAINEL - BILHETERIA CORTE
ESCALA 1:2 (MEDIDAS EM MILÍMETROS)

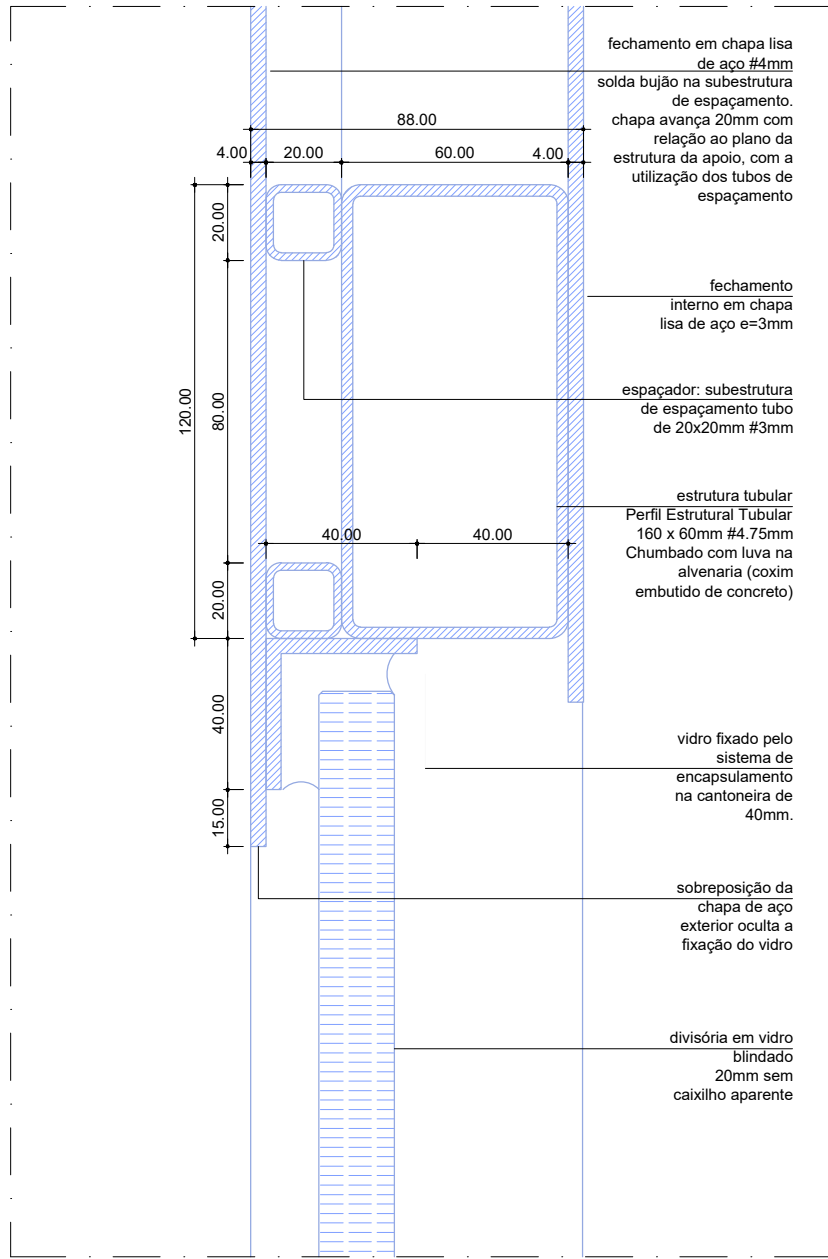


DET. D: ENCONTRO COM O PAINEL DE VIDRO - BILHETERIA CORTE
ESCALA 1:2 (MEDIDAS EM MILÍMETROS)

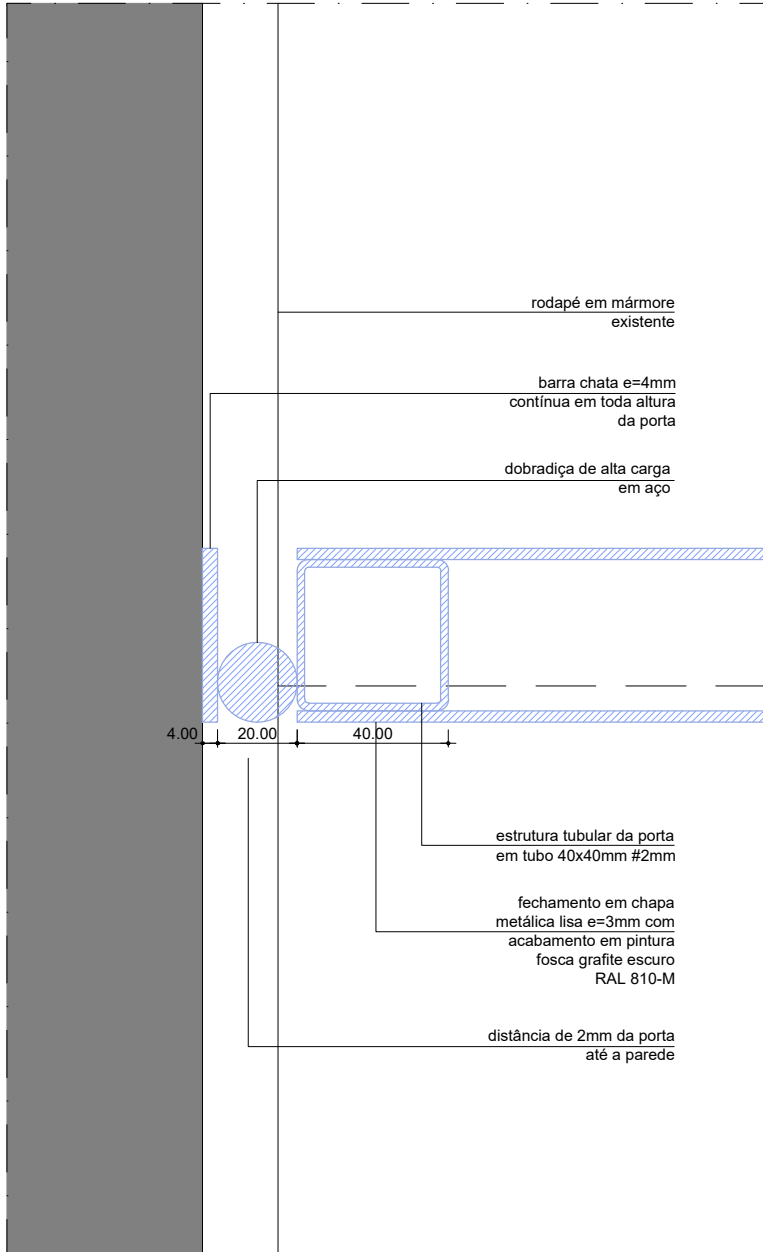


DET. E: DOBRADIÇA DA PORTA - BILHETERIA CORTE
ESCALA 1:2 (MEDIDAS EM MILÍMETROS)

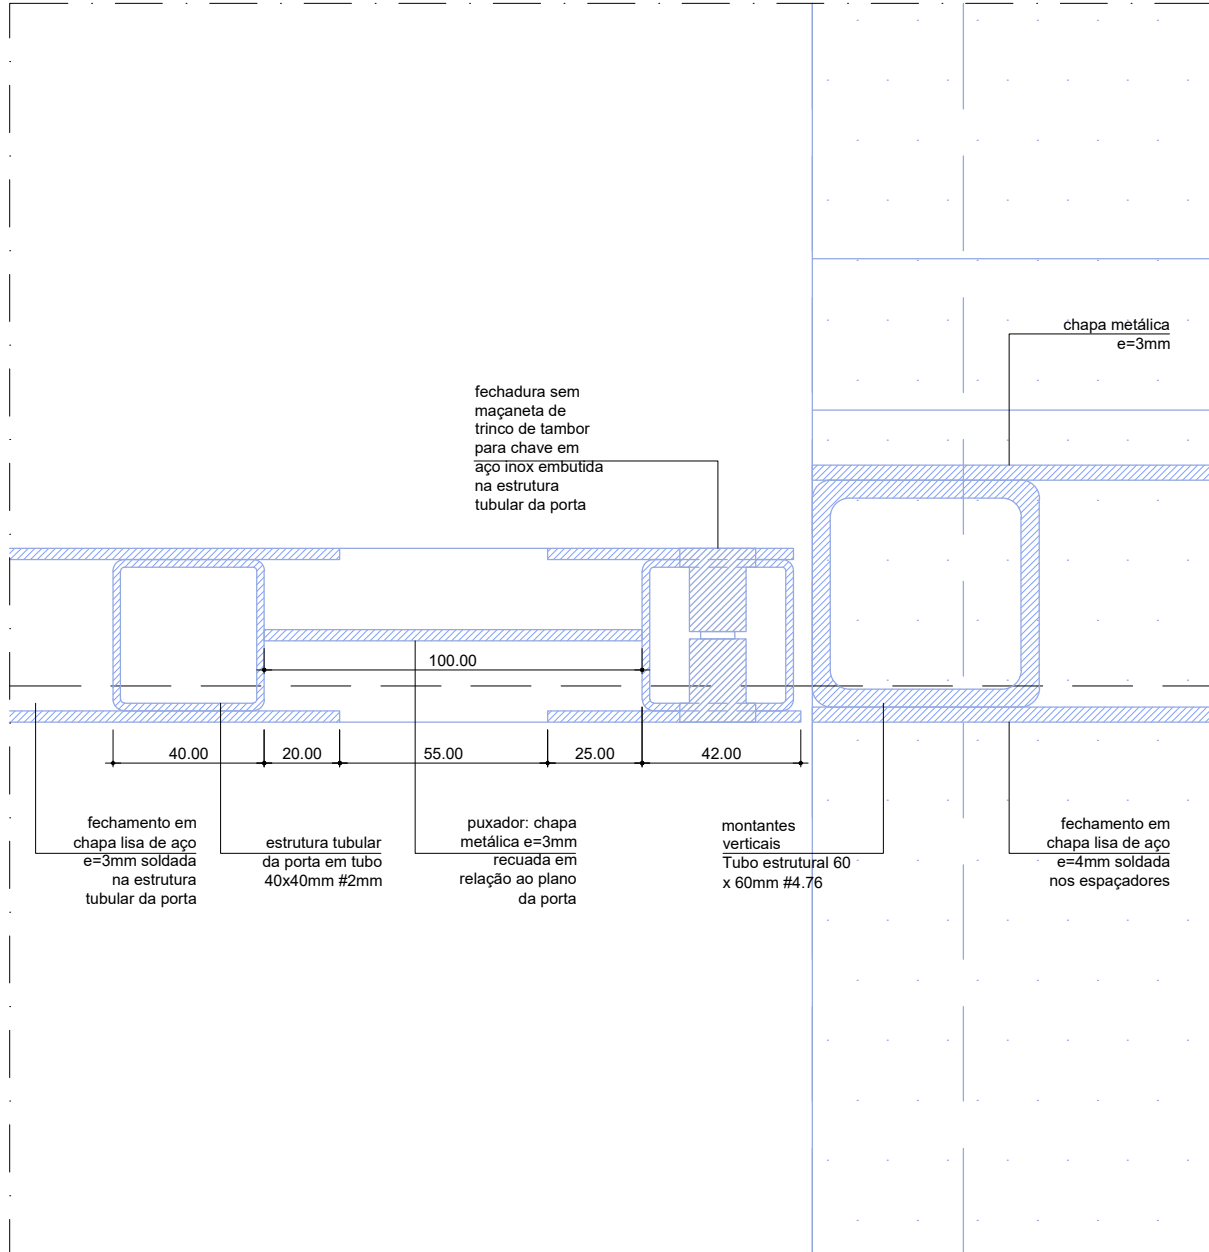


DET. F: FECHADURA EMBUTIDA E PUXADOR DA PORTA - BILHETERIA CORTE
ESCALA 1:2 (MEDIDAS EM MILÍMETROS)

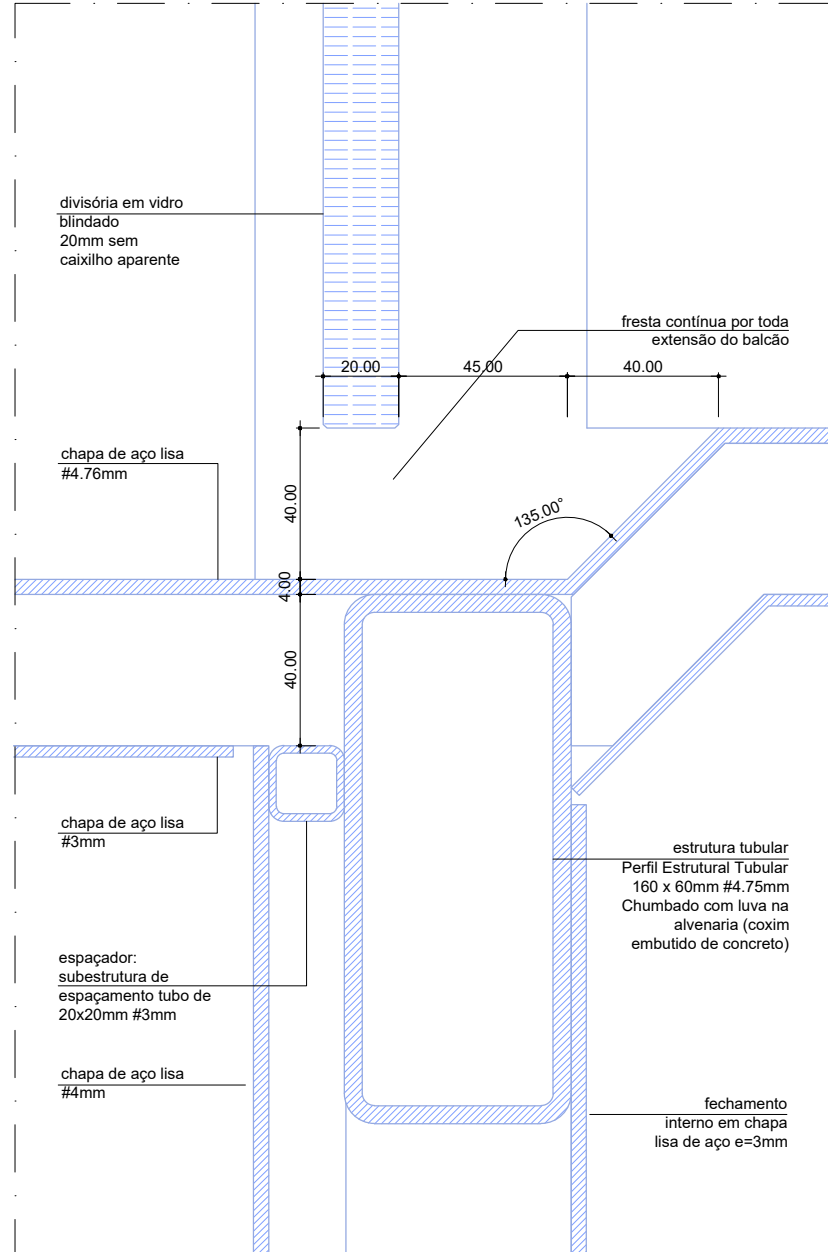

DET. G: FRESTA DO BALCÃO - BILHETERIA CORTE
ESCALA 1:2 (MEDIDAS EM MILÍMETROS)

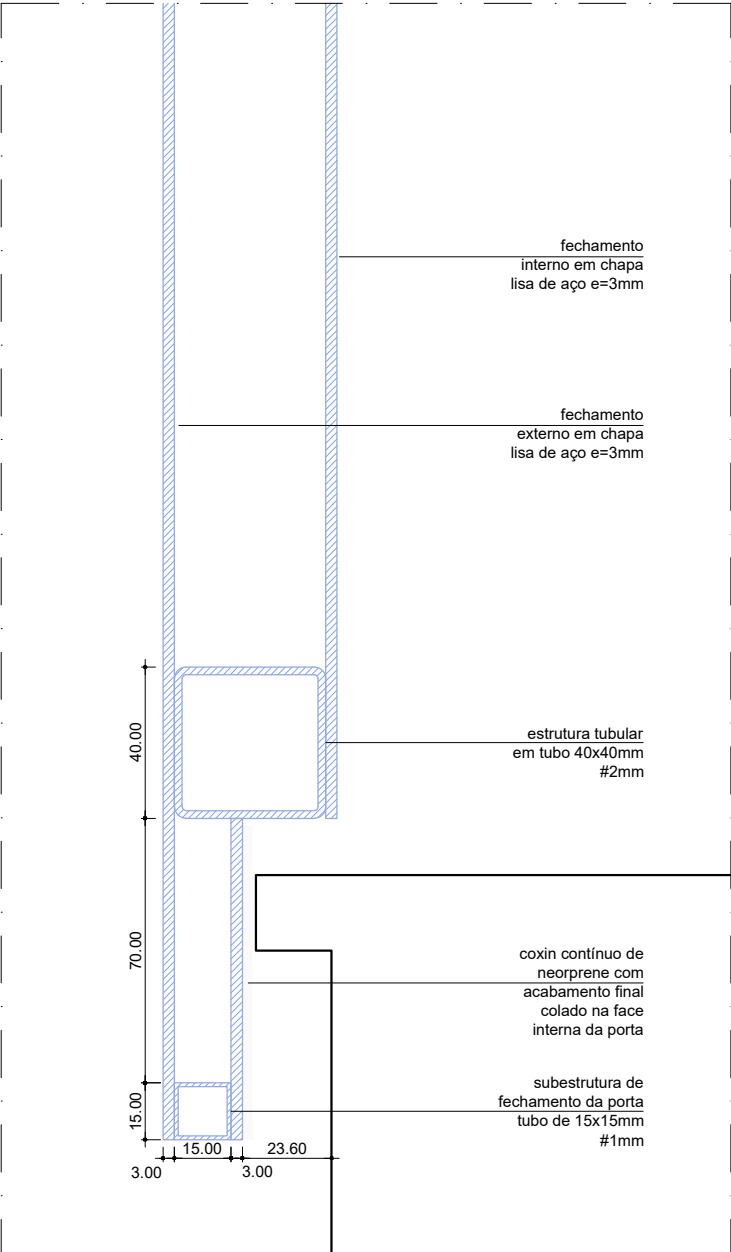

DET. H: FECHAMENTO INFERIOR DA PORTA - BILHETERIA CORTE
ESCALA 1:2 (MEDIDAS EM MILÍMETROS)

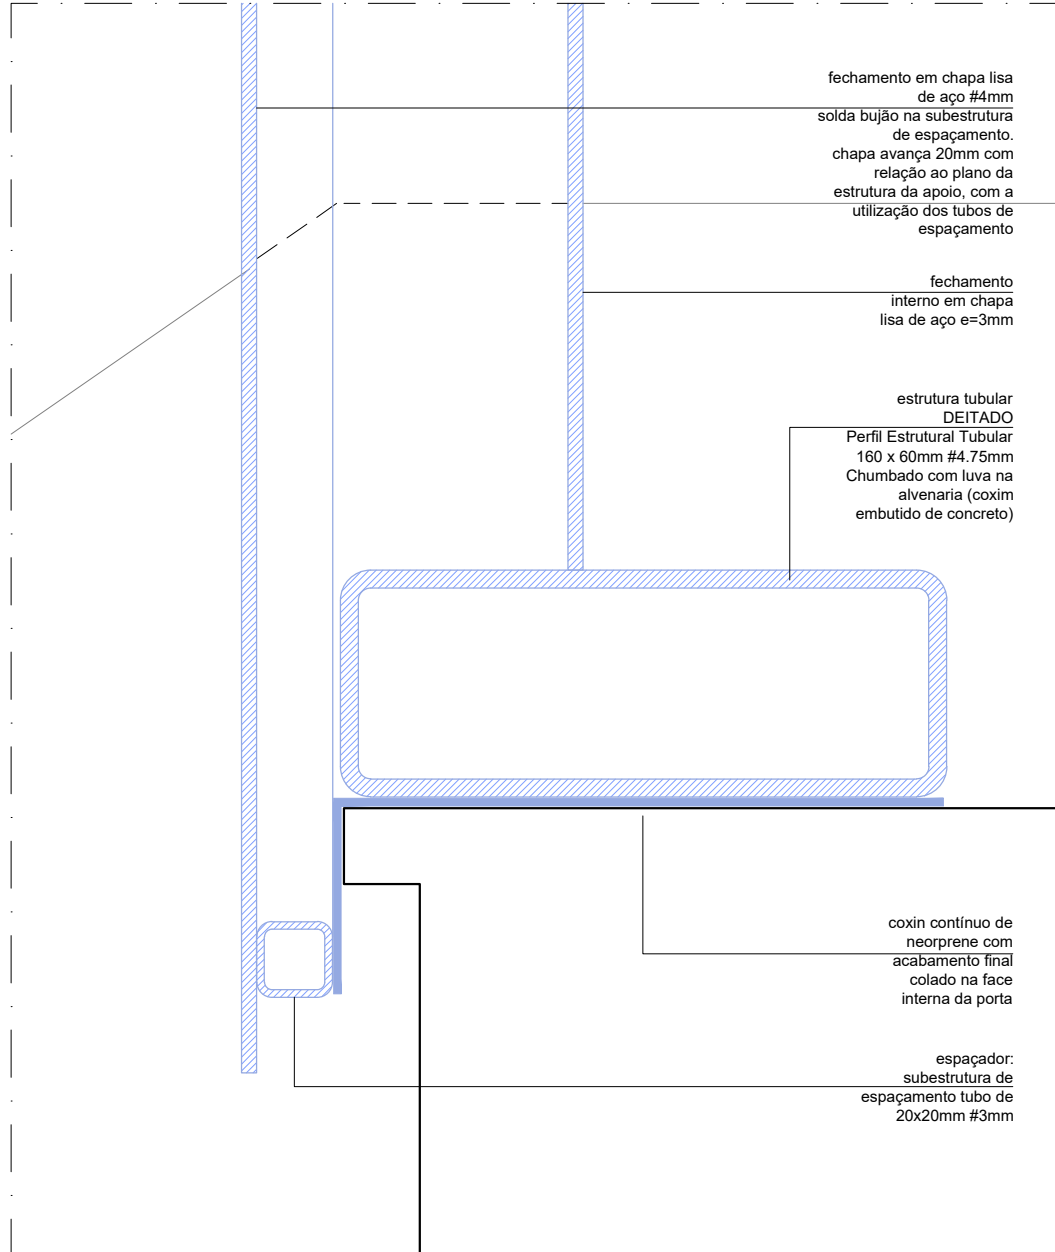

DET. I: APOIO DA ESTRUTURA NO DEGRAU EXISTENTE - BILHETERIA CORTE
ESCALA 1:2 (MEDIDAS EM MILÍMETROS)

NOTAS GERAIS:

- É DE EXTREMA IMPORTÂNCIA QUE ANTES DA EXECUÇÃO EM OBRA, TODAS AS MEDIDAS SEJAM VERIFICADAS NO LOCAL.

- DEVIDO AS POSSÍVEIS DIFERENÇAS ENTRE O EXISTENTE E A BASE DO PROJETO UTILIZADA, EVENTUALMENTE SERÁ NECESSÁRIO ADAPTAR AS SOLUÇÕES PROPOSTAS, QUALQUER ALTERAÇÃO DE PROJETO QUE VENHA A SER NECESSÁRIA DEVERÁ SER EXPRESSAMENTE APROVADA PELOS PROJETISTAS RESPONSÁVEIS ANTES DE SUA EXECUÇÃO.

- ANTES DA EXECUÇÃO DAS PEÇAS, DEVERÃO SER APRESENTADOS PROTÓTIPOS/AMOSTRAS (A SEREM DEFINIDO DE COMUM ACORDO) PARA APROVAÇÃO DOS ARQUITETOS RESPONSÁVEIS TÉCNICOS PELO PROJETO;

NOTAS PARA PEÇAS METÁLICAS:

- OS ELEMENTOS PORTANTES E AS CONEXÕES ESTRUTURAIS DEVERÃO SER SOLDADOS COM SOLDA MIG CORRIDA CONTÍNUA;

- CHAPAS DE ESPESSURA MENOR OU IGUAL A #3MM DEVERÃO SER SOLDADAS COM SOLDA TIG;

- O ACABAMENTO DAS SOLDAS DEVERÁ SER REGULAR, COM ESPAÇAMENTO REGULAR ENTRE SOLDAS PONTUAIS;

- TODOS OS ENCONTROS DEVERÃO SER ACABADOS COM MASSEAMENTO (MASSA PLÁSTICA) ANTES DA PINTURA;

- NÃO SERÃO ACEITAS PEÇAS COM DEFORMAÇÕES GEOMÉTRICAS MAIORES DO QUE 3MM;

- TODAS AS JUNTAS ENTRE CHAPAS DEVERÃO SEGUIR A PAGINAÇÃO ESPECIFICADA, CASO NÃO HAJA ESPECIFICAÇÃO PREVIA DE JUNTA. TODAS AS JUNTAS DEVERÃO SER PAGINADAS E APRESENTADAS AOS ARQUITETOS ANTES DA EXECUÇÃO.

- QUANDO HOUEVER APARAFUSAMENTO, E NÃO HOUEVER DESCRIÇÃO ESPECÍFICA DO PARAFUSO A SER EMPREGADO, DEVERÁ SER UTILIZADO PARAFUSO DE CABEÇA CHATA EMBUTIDA EM NICHOS ESCARIFICADO COM APLICAÇÃO DE PINTURA SOBRE A SUPERFÍCIE DA CABEÇA, COMO PADRÃO GERAL DOS PARAFUSOS;

PINTURA DAS PEÇAS METÁLICAS:


- PINTURA EM POLIURETANO ACRÍLICO ALIFÁTICO FOSCO TIPO JOTUN HARDTOP XPL OU EQUIVALENTE, COM RECOBRIMENTO DE 70 MICROMETROS NA COR RAL ESPECIFICADA, APLICADA SOBRE FUNDO PREPARADOR DE EPOXI POLIAMINA TIPO JOTUN GUARD EXPRESS OU EQUIVALENTE, COM RECOBRIMENTO DE 250 MICROMETROS PARA O FUNDO PREPARADOR, ALÉM DOS 70 MICROMETROS DA PINTURA DE ACABAMENTO;

- DEVERÃO SER REMOVIDAS TODAS AS CAREPAS DE SOLDA E DEMAIS IRREGULARIDADES;

- TODAS AS PEÇAS DEVERÃO SER PREVIAMENTE JATEADAS PARA ADESAO DA PINTURA (JATEAMENTO ABRASIVO SA 2.5)

- OS ENCONTROS ENTRE AS PEÇAS DEVERÃO SER REGULARIZADOS COM MASSEAMENTO (MASSA PLÁSTICA) PREVIAMENTE À PINTURA;

- TODAS AS SUPERFÍCIES DEVERÃO SER LIMPAS E SECAS PREVIAMENTE À PINTURA;

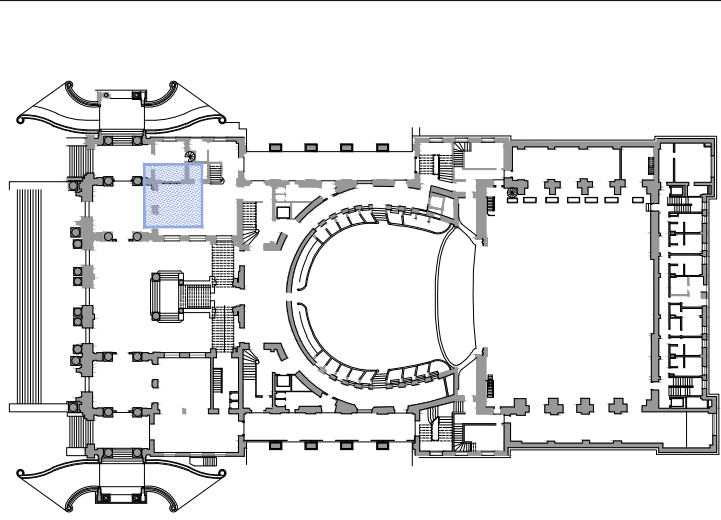

PLANTA 1º PAVIMENTO

REVISÃO	DESCRIÇÃO	DATA
R00	DETALHES BALCÃO ACESSÍVEL BILHETERIA	22/09/2022
R01	REVISÃO 01	26/09/2022

RESPONSÁVEL TÉCNICO

Pablo Hereñu
A181828-7

NOME DO ARQUIVO

TM_PE_ACESS_IT09_2_R01

BLOCO 1

ITEM 09

BILHETERIA



COMPLEXO THEATRO MUNICIPAL DE SÃO PAULO

ASSUNTO:
PROJETO EXECUTIVO DE ACESSIBILIDADE THEATRO MUNICIPAL

LOCAL:
PRAÇA RAMOS DE AZEVEDO, S/N

DATA:
26/09/2022

ESCALA:
1:20

OBSERVAÇÕES

EQUIPE TMSP
João Moura


COORDENAÇÃO:
Luciana Moraes

EQUIPE CREDENCIADO
H+F Arquitetos


FOLHA:

11


13

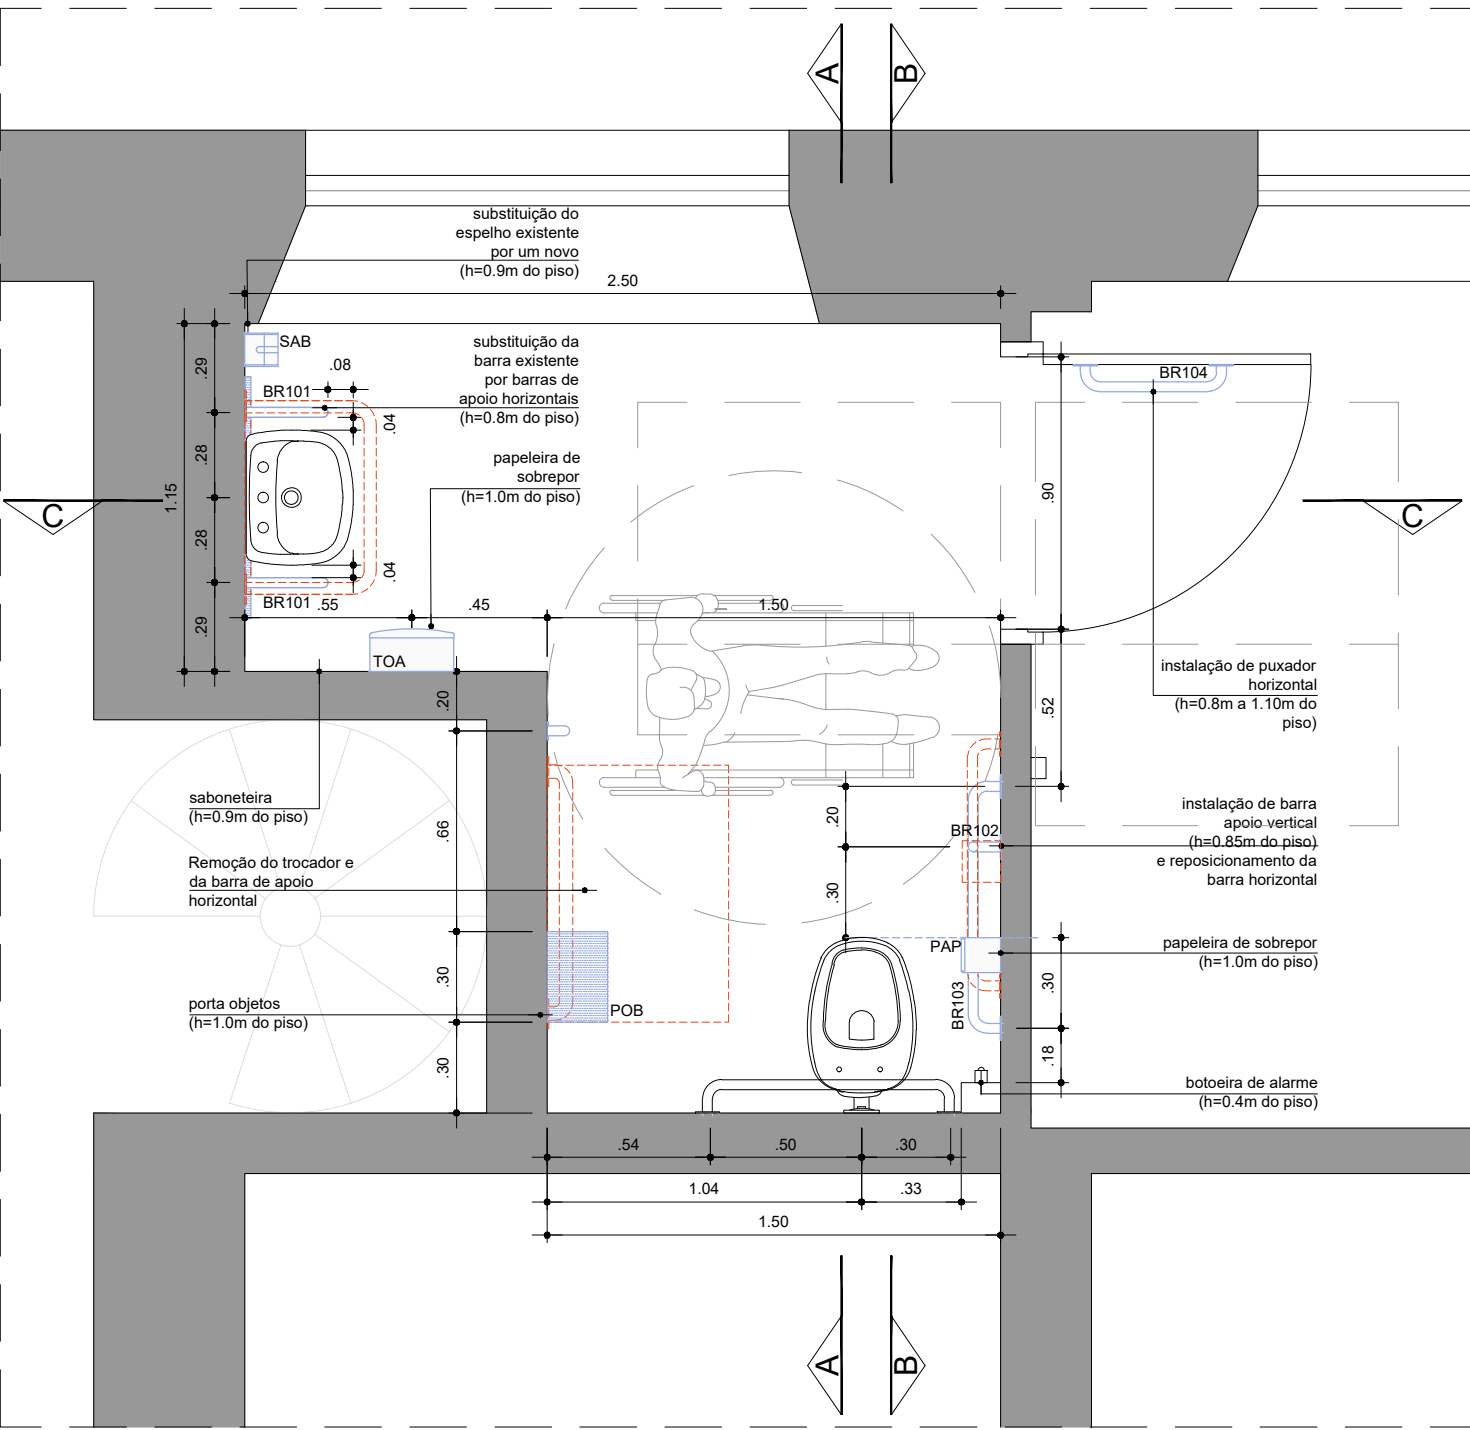


10 - SANITÁRIO ACESSÍVEL
PLANTA 1º PAVIMENTO
ESCALA 1:25

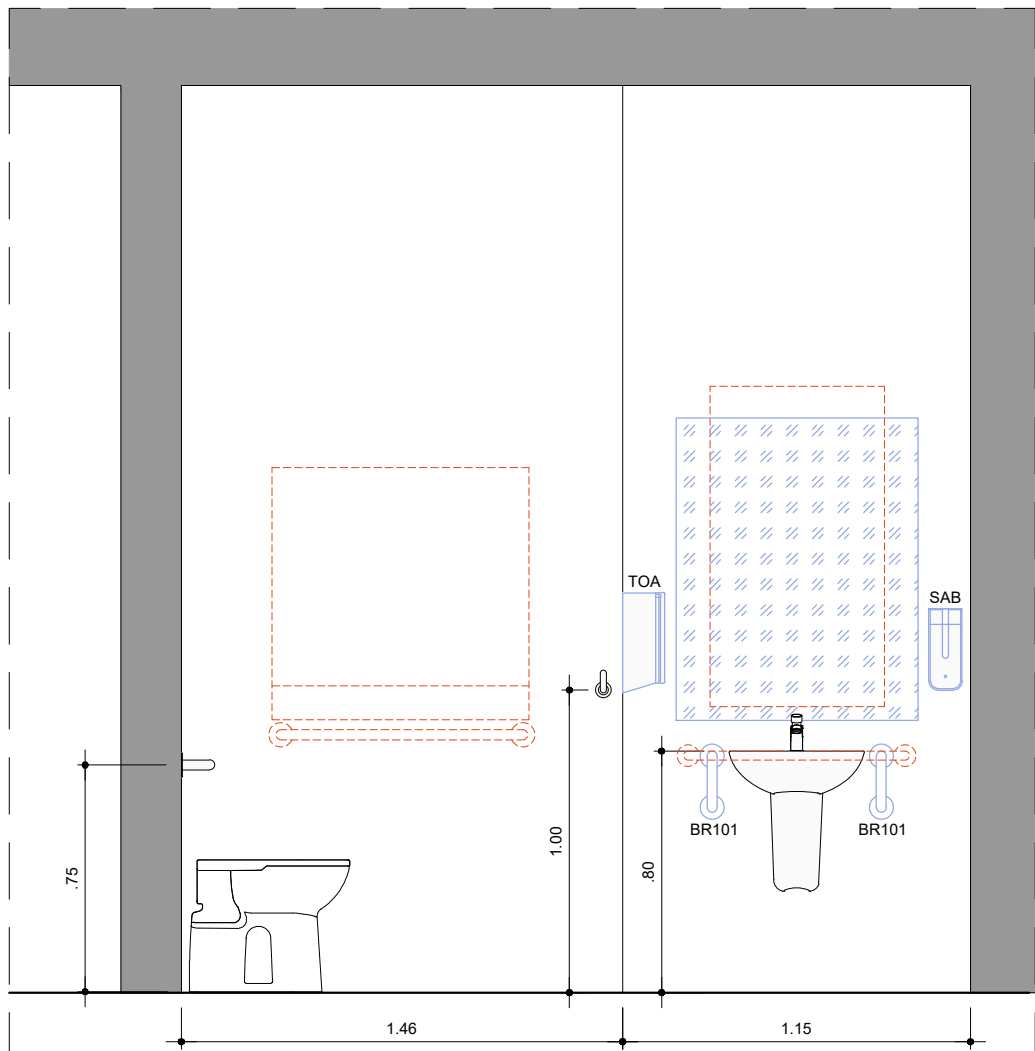


10 - SANITÁRIO ACESSÍVEL
CORTE A
ESCALA 1:25

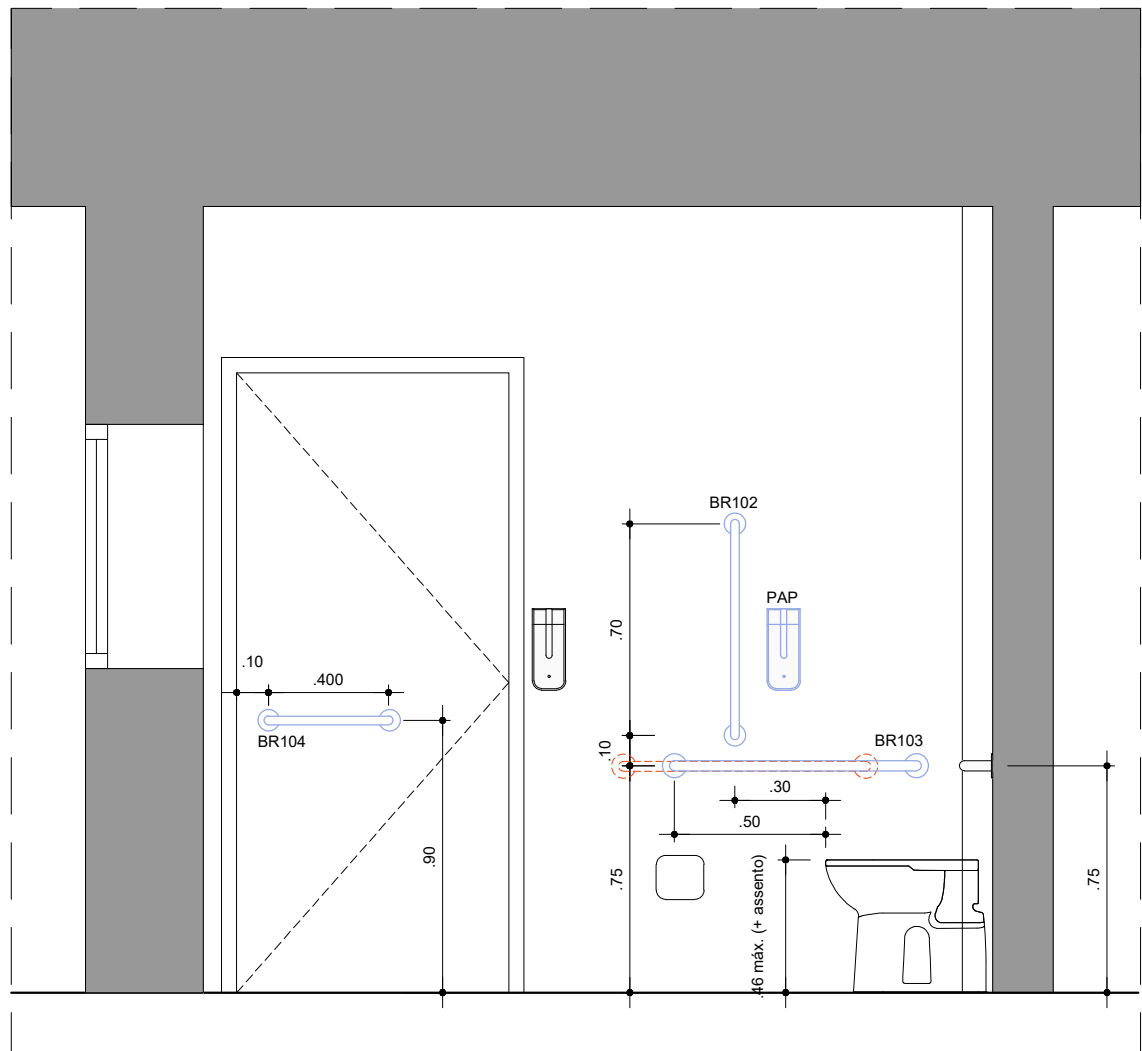


10 - SANITÁRIO ACESSÍVEL
CORTE B
ESCALA 1:25

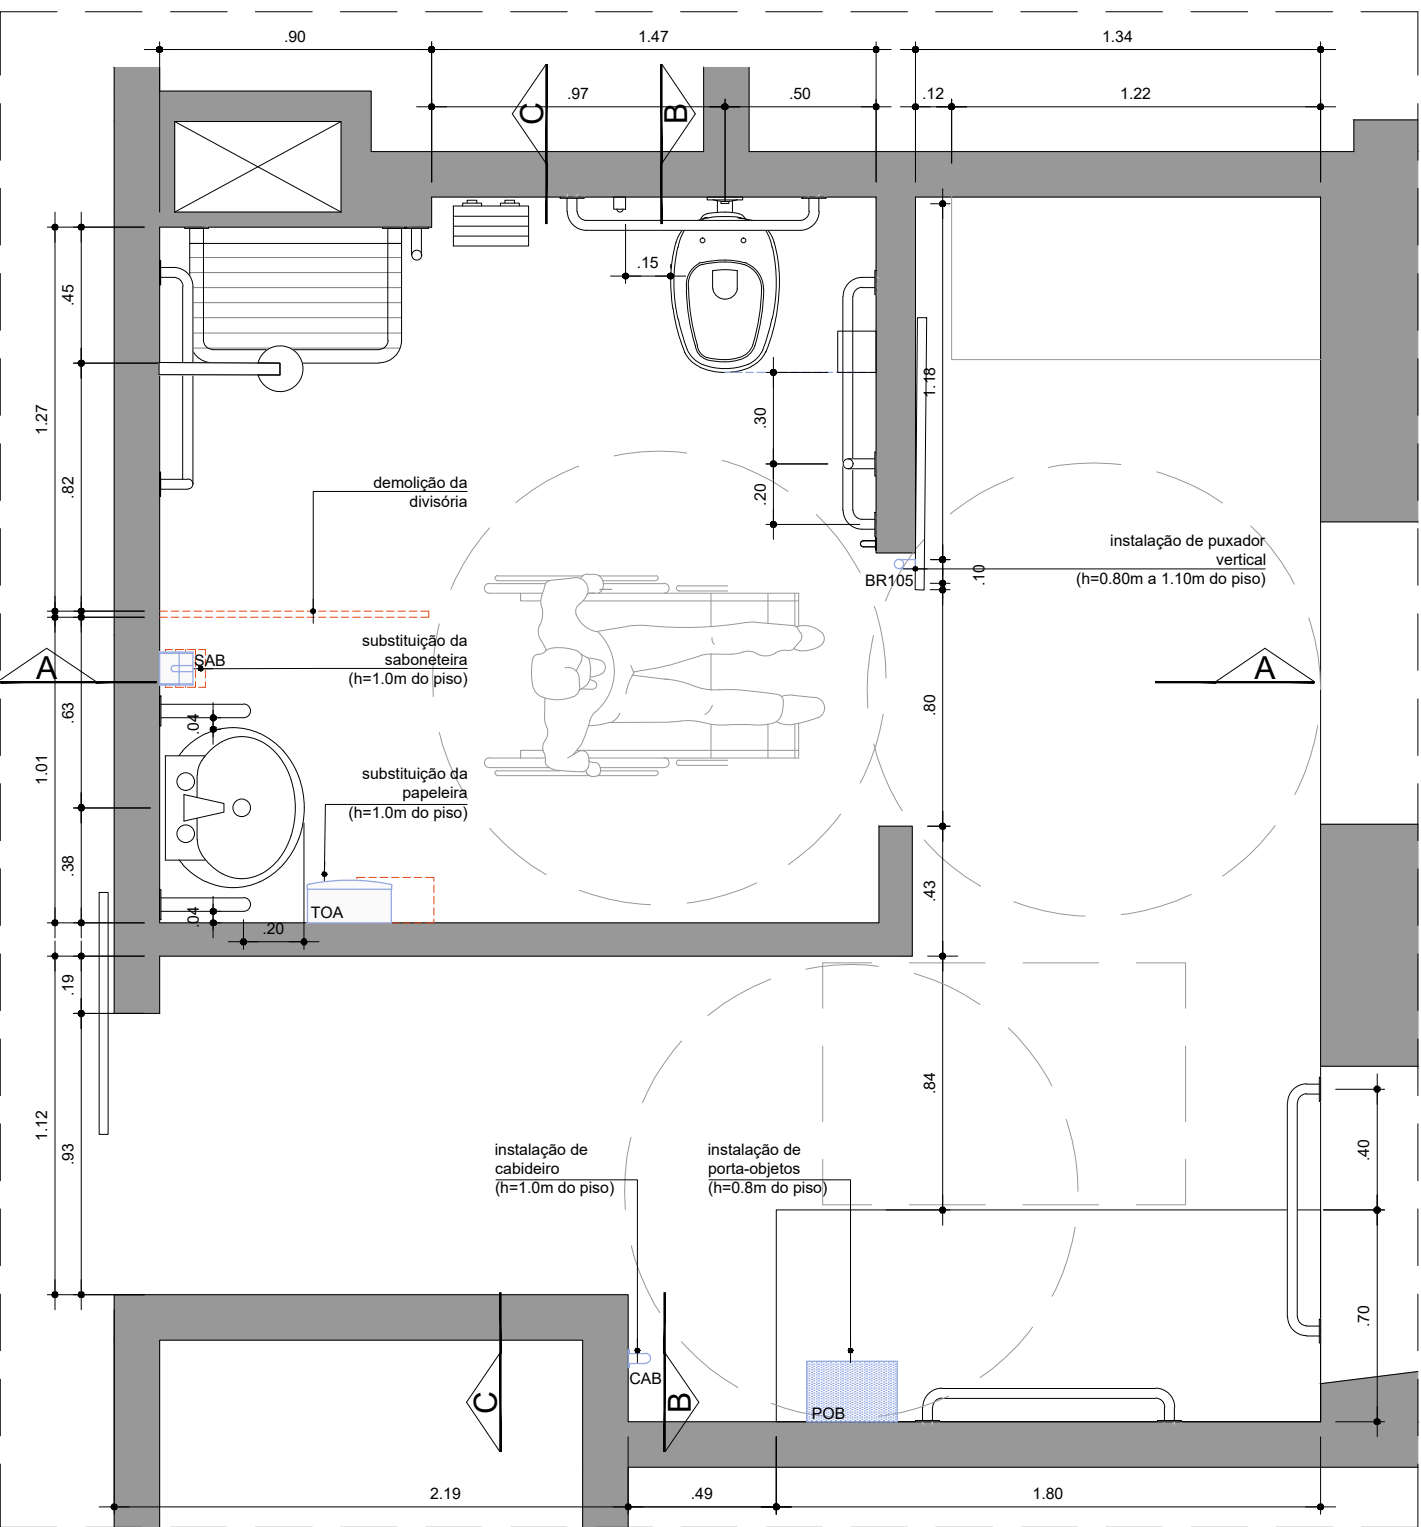


11 - CAMARIM ACESSÍVEL
PLANTA 1º PAVIMENTO
ESCALA 1:25

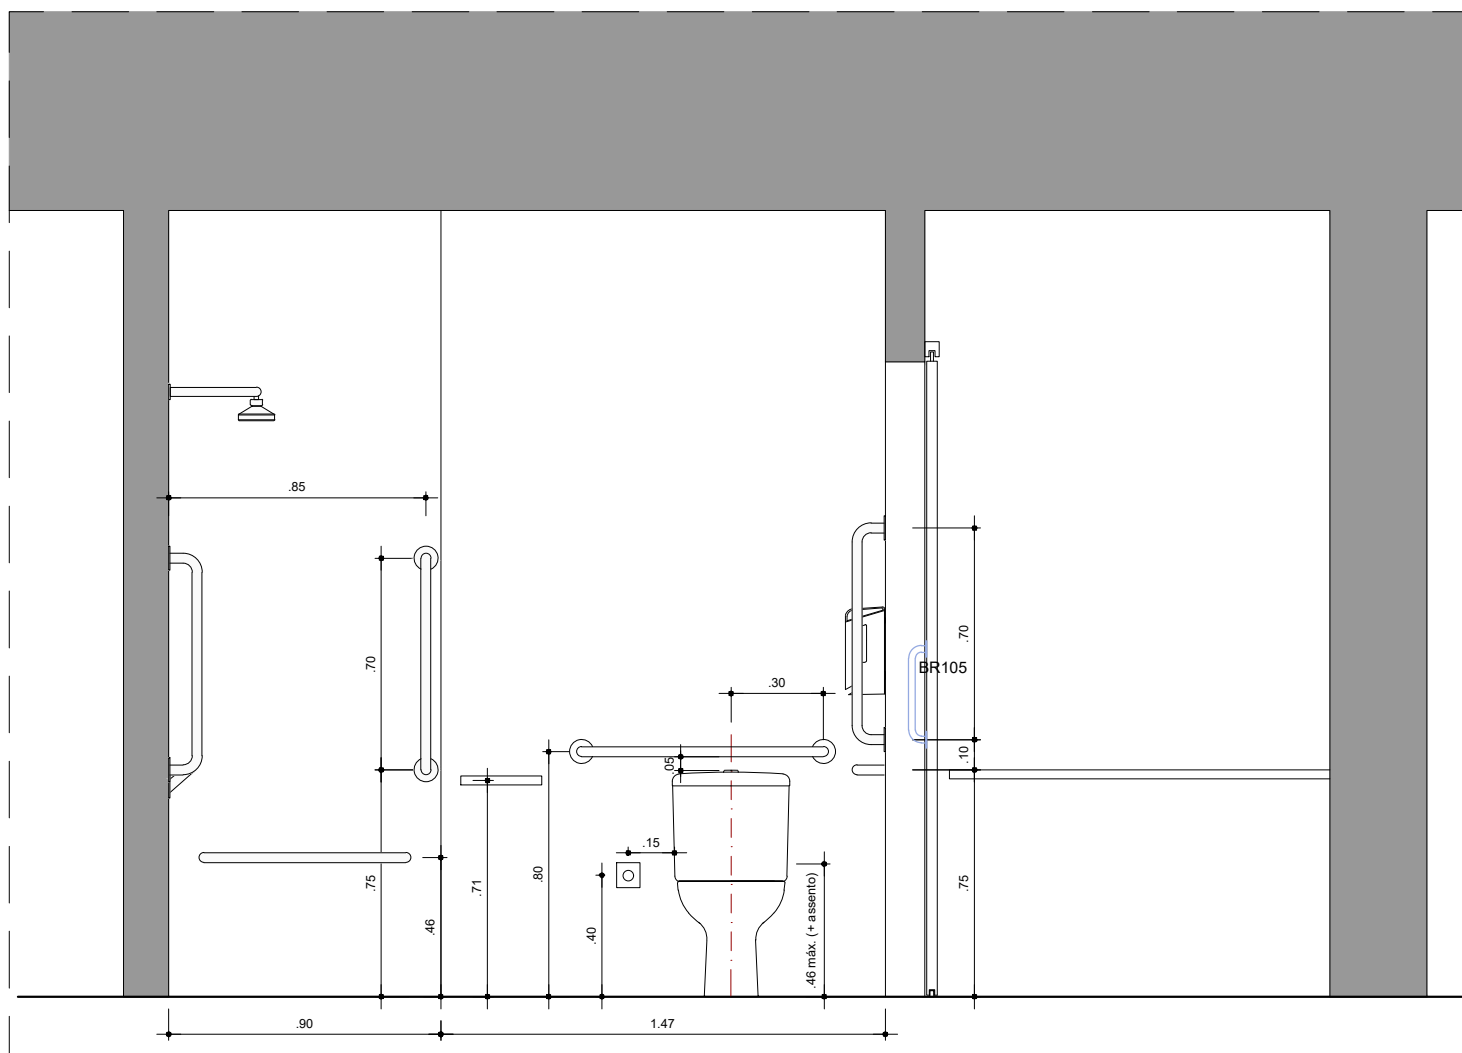


11 - CAMARIM ACESSÍVEL
CORTE A
ESCALA 1:25

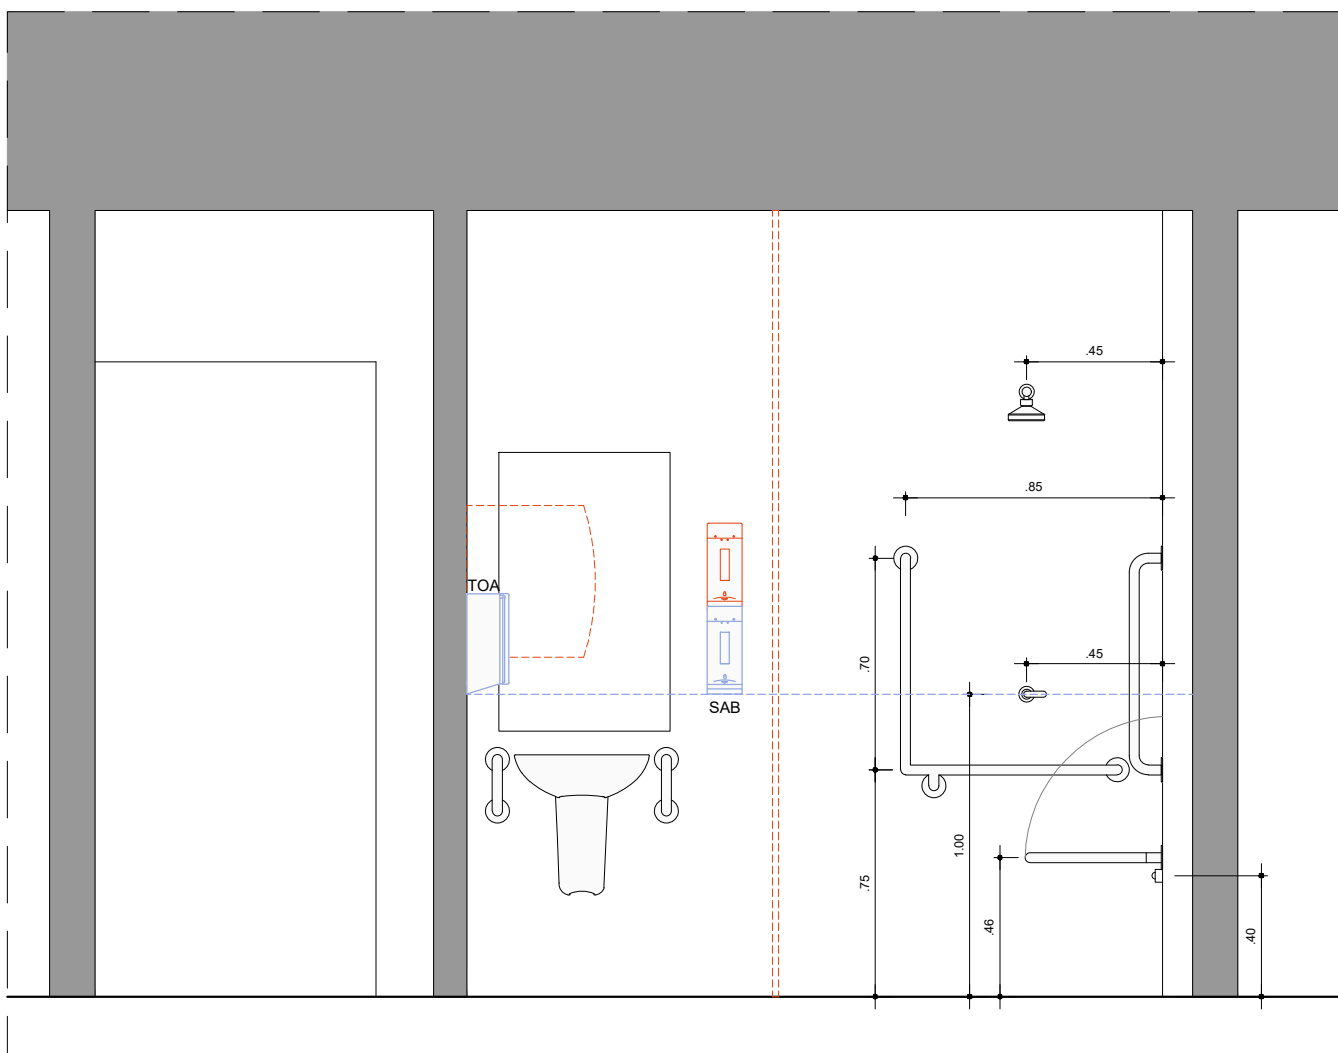


11 - CAMARIM ACESSÍVEL
CORTE C
ESCALA 1:25

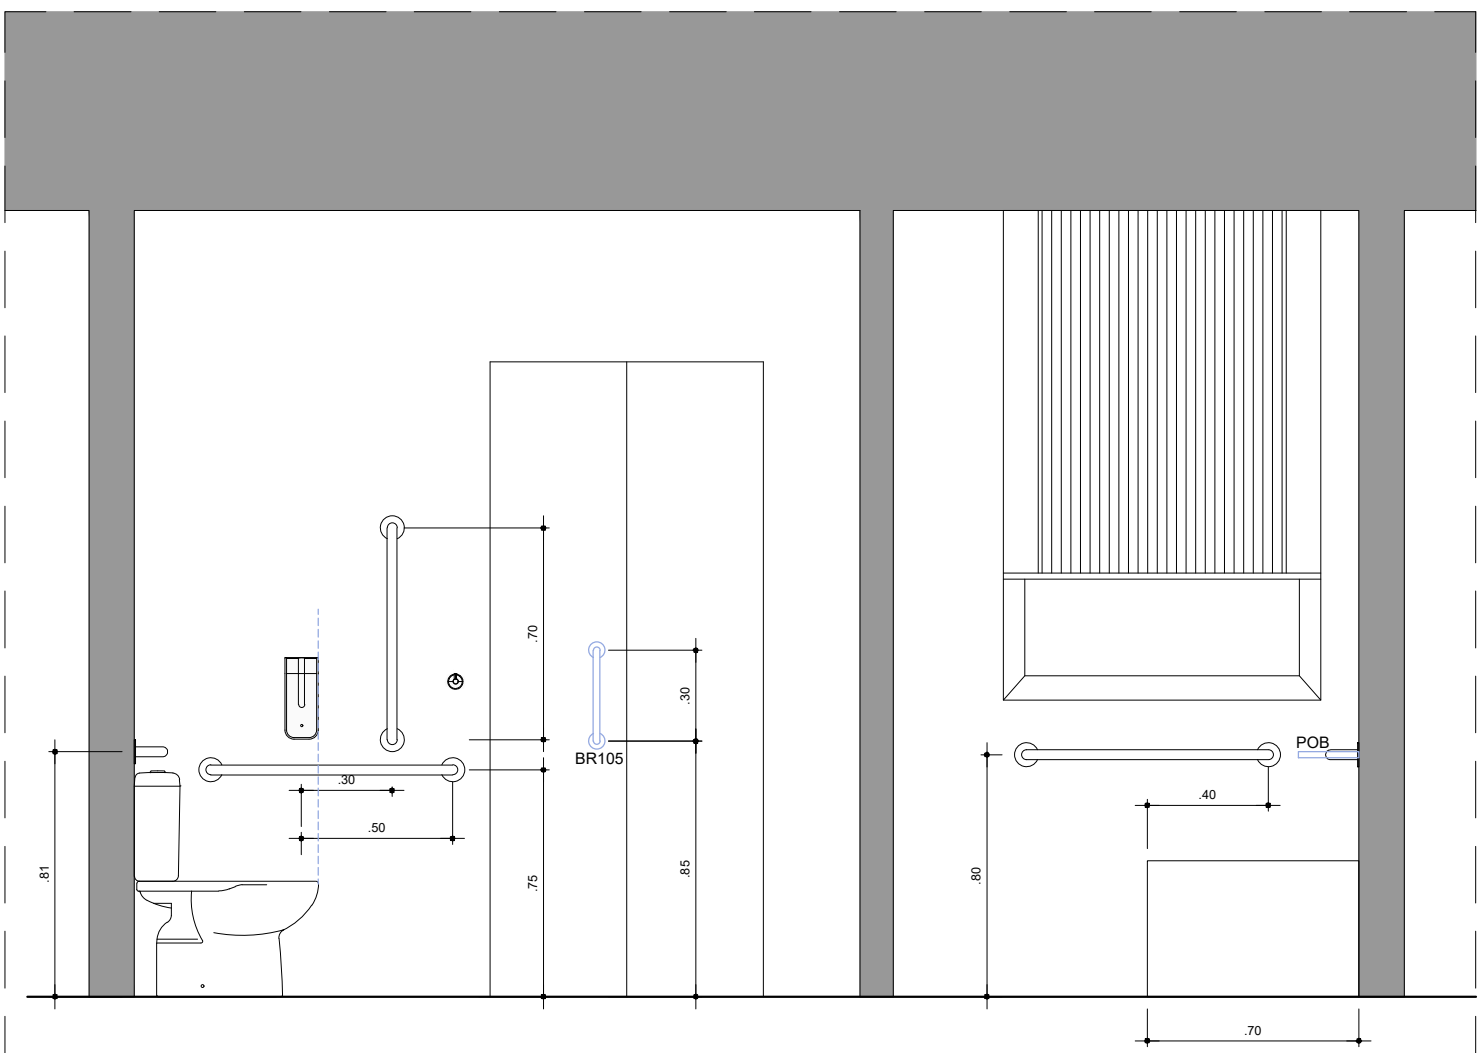

11 - CAMARIM ACESSÍVEL
CORTE B
ESCALA 1:25

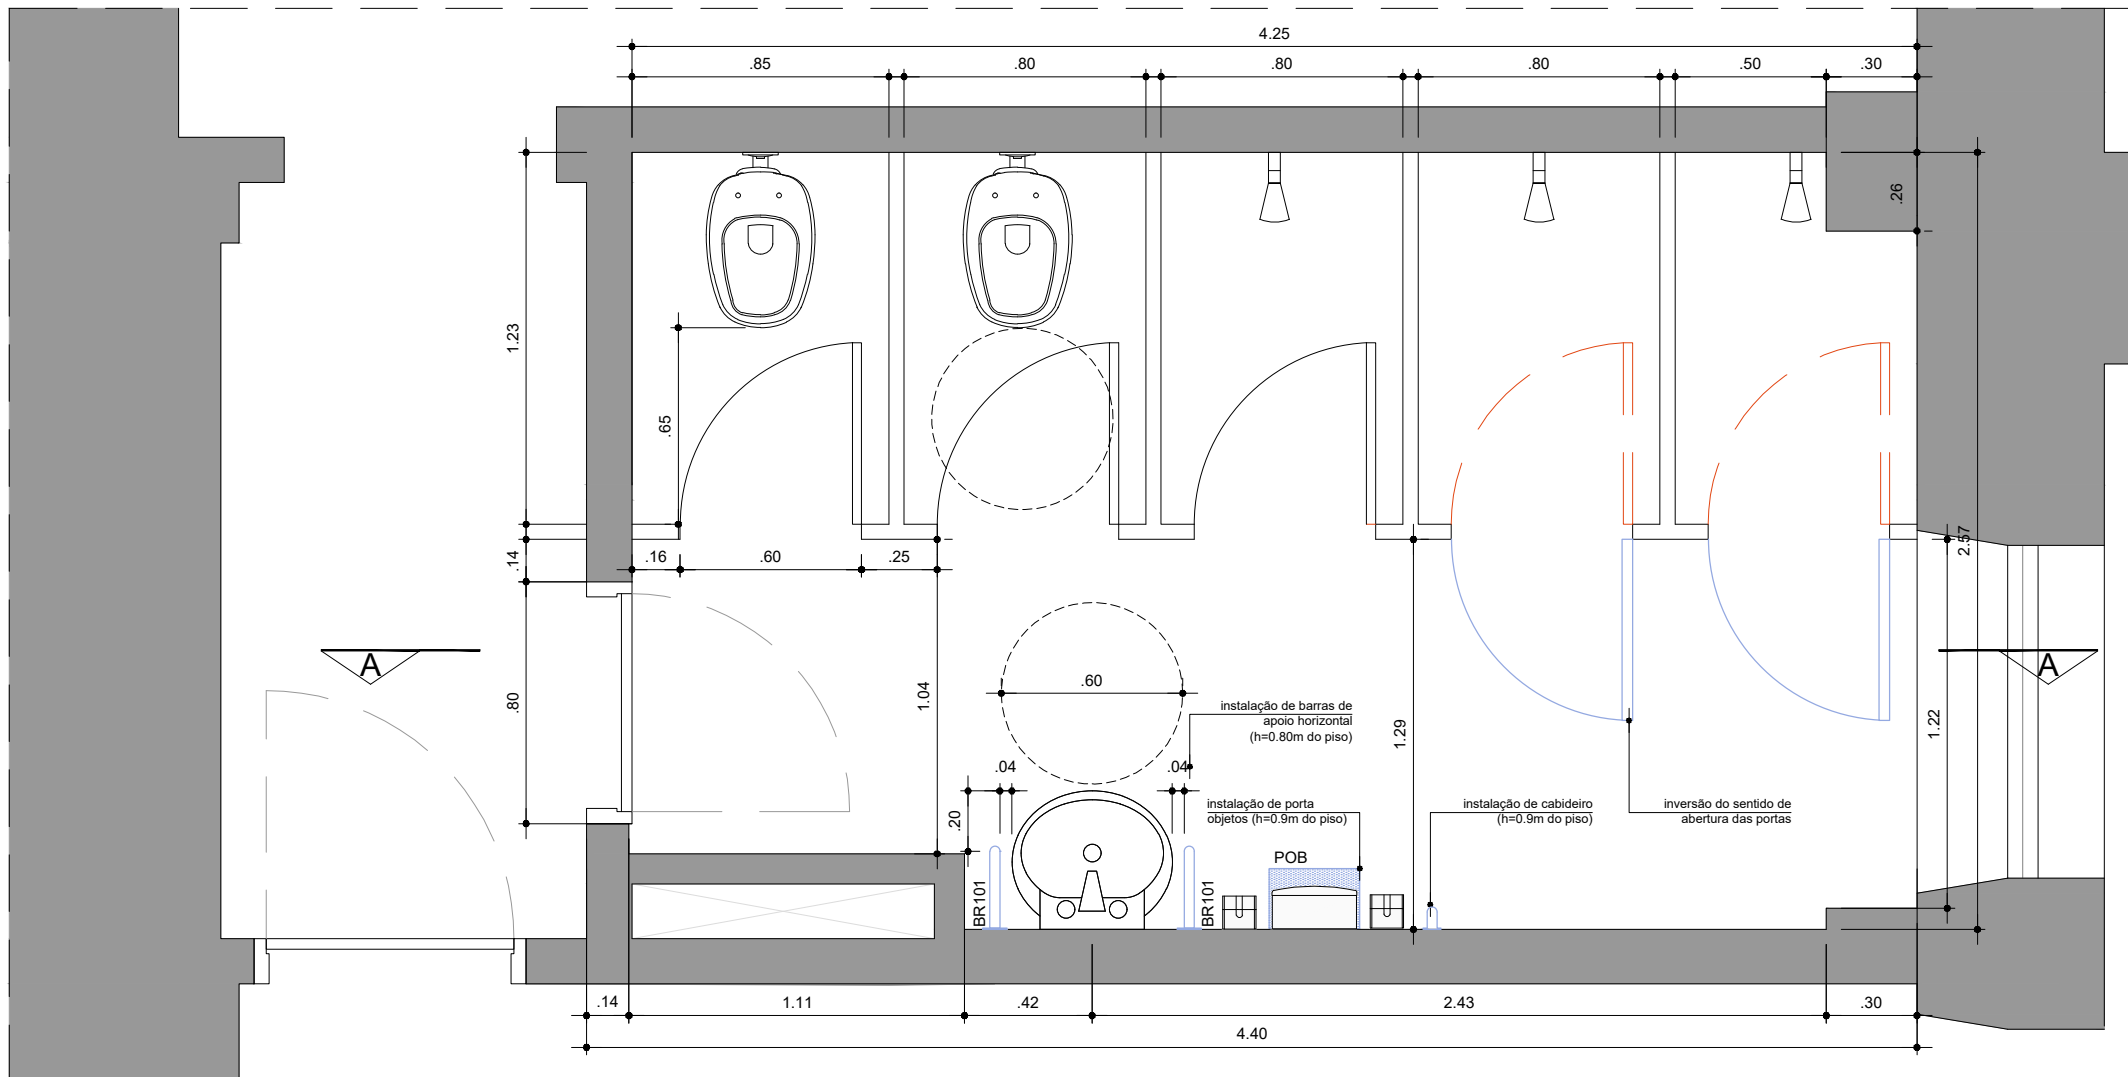

12 - CAMARIM COLETIVO
PLANTA 3º, 4º, 5º E 6º PAVIMENTOS
ESCALA 1:25

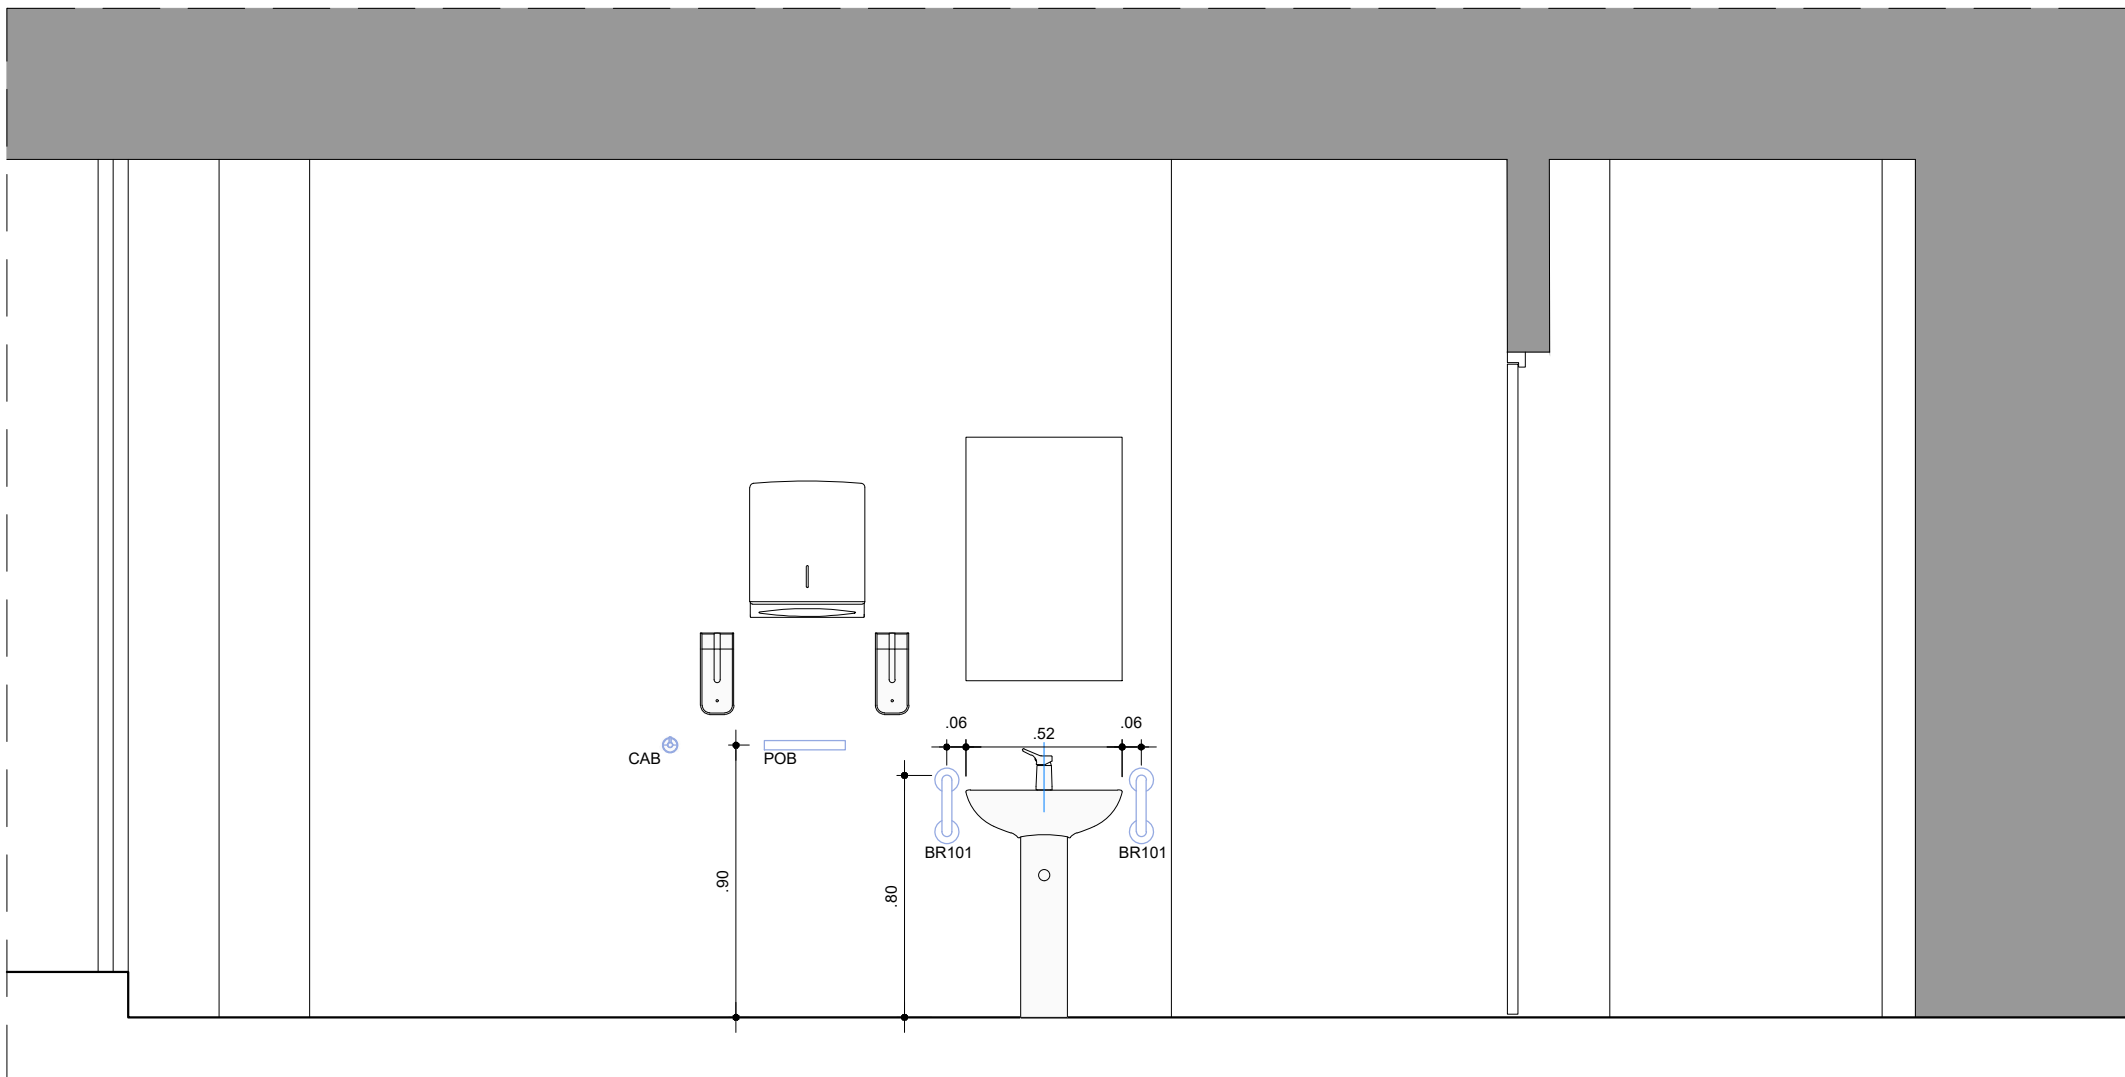

12 - CAMARIM COLETIVO
PLANTA 1º, 2º, 3º, 4º E 5º PAVIMENTOS
ESCALA 1:25

NOTAS:

- E DE EXTREMA IMPORTÂNCIA QUE ANTES DA EXECUÇÃO EM OBRA, TODAS AS MEDIDAS SEJAM VERIFICADAS NO LOCAL.

- DEVIDO AS POSSÍVEIS DIFERENÇAS ENTRE O EXISTENTE E A BASE DO PROJETO UTILIZADA, EVENTUALMENTE SERÁ NECESSÁRIO ADAPTAR AS SOLUÇÕES PROPOSTAS. QUALQUER ALTERAÇÃO DE PROJETO QUE VENHA A SER NECESSÁRIA DEVERÁ SER EXPRESSAMENTE APROVADA PELOS PROJETISTAS RESPONSÁVEIS ANTES DE SUA EXECUÇÃO.

- A INVERSÃO DO SENTIDO DE ABERTURA DA PORTA DEVE SER REALIZADA DE FORMA CUIDADOSA PARA NÃO COMPROMETER AS PAREDES DE GRANITO EXISTENTES.

NOTAS GERAIS DAS BARRAS DE APOIO:

- BR101: BARRA DE APOIO HORIZONTAL EM FORMATO U EM AÇO INOX ESCOVIDADO, COMPRIMENTO 25cm, ALTURA 80cm DESDE O EIXO SUPERIOR DA BARRA ATÉ O PISO.

- BR102: BARRA DE APOIO VERTICAL EM AÇO INOX ESCOVIDADO, COMPRIMENTO 70cm, ALTURA 85cm DESDE O EIXO INFERIOR DA BARRA ATÉ O PISO.

- BR103: BARRA DE APOIO HORIZONTAL EM AÇO INOX ESCOVIDADO, COMPRIMENTO 80cm, ALTURA 80cm DO PISO.

- BR104: BARRA DE APOIO HORIZONTAL EM AÇO INOX ESCOVIDADO, COMPRIMENTO 40cm, altura 90cm DO PISO.

NOTAS GERAIS DAS PEÇAS SANITÁRIAS:

PAP: PORTA PAPEL HIGIÊNICO INTERFOLHADO EM AÇO INOX COM ACABAMENTO ESCOVIDADO REF. DRACO LINHA PRIME CAI CAI CÔD. 70.100 OU SIMILAR


SAB: DISPENSER DE SABONETE PARA PAREDE EM AÇO INOX COM ACIONAMENTO DE PRESSÃO MANUAL E ACABAMENTO ESCOVIDADO REF. DRACO STAR CÔD. 70.040 OU SIMILAR

TOA: DISPENSER DE PAPEL INTERFOLHADO EM AÇO INOX ESCOVIDADO REF. DRACO MODELO PRIME CÔD. 70.106 OU SIMILAR


POB: PORTA OBJETOS EM AÇO INOX ESCOVIDADO REF. DRACO MODELO PRATELEIRA INOX COM CABIDE BOX - 71.152

CAB CABIDE EM LIGA DE ZINCO E AÇO EM ACABAMENTO CROMADO REF. DOCOL LINHA HOPE CÔD. 00761106 OU SIMILAR

ESPELHO: ESPELHO DE 0.80x1.00m COMPOSTO POR UMA PEÇA CONFORME DESENHO

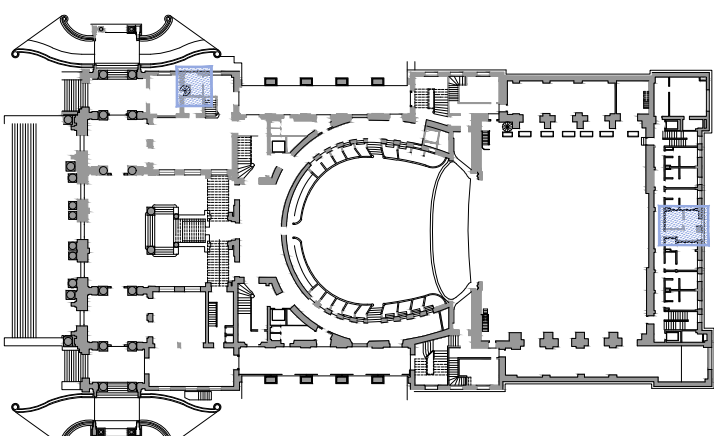

PLANTA 1º PAVIMENTO

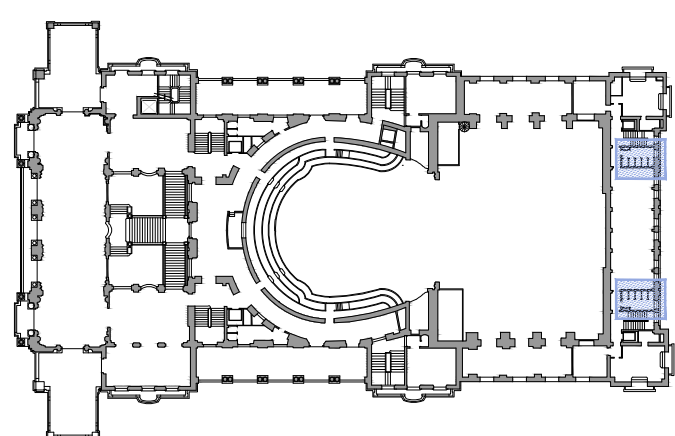

PLANTA 3º PAVIMENTO

REVISÃO	DESCRIÇÃO	DATA
R00	REFORMA DOS SANITÁRIOS E CAMARIM ACESSÍVEL	22/09/2022
R01	REVISÃO 01	26/09/2022

RESPONSÁVEL TÉCNICO

Pablo Herefür
A181828-7

NOME DO ARQUIVO

TM_PE_ACESS_IT10_11_12_R01

BLOCO 1

ITEM 10, 11, E 12

ACESSO BILHETERIA



COMPLEXO THEATRO MUNICIPAL DE SÃO PAULO

ASSUNTO: PROJETO EXECUTIVO DE ACESSIBILIDADE THEATRO MUNICIPAL

LOCAL: PRAÇA RAMOS DE AZEVEDO, S/N

DATA:

26/09/2022

ESCALA:

1:25

OBSERVAÇÕES

EQUIPE TMSP

COORDENAÇÃO:

João Moura

Luciana Moraes










EQUIPE CREDENCIADO


H+F Arquitetos

FOLHA:

12

13

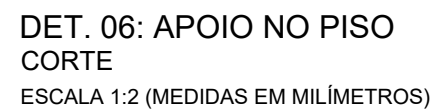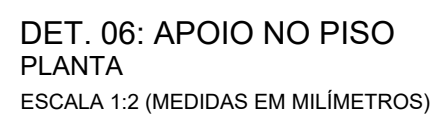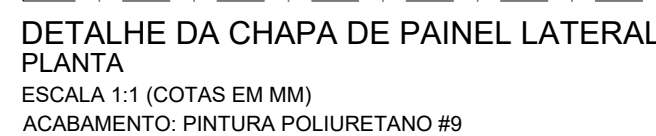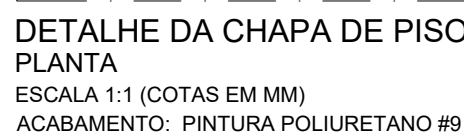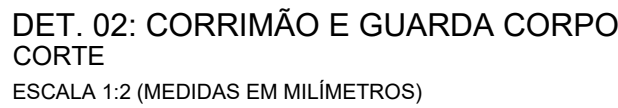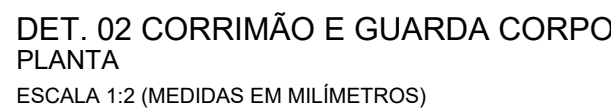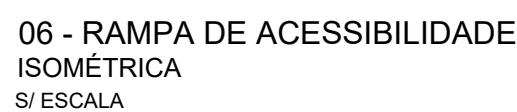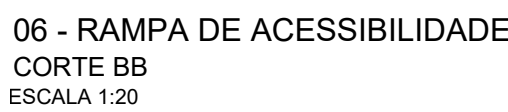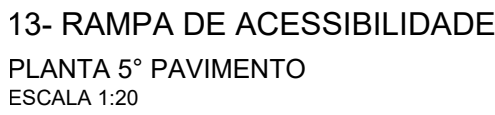07

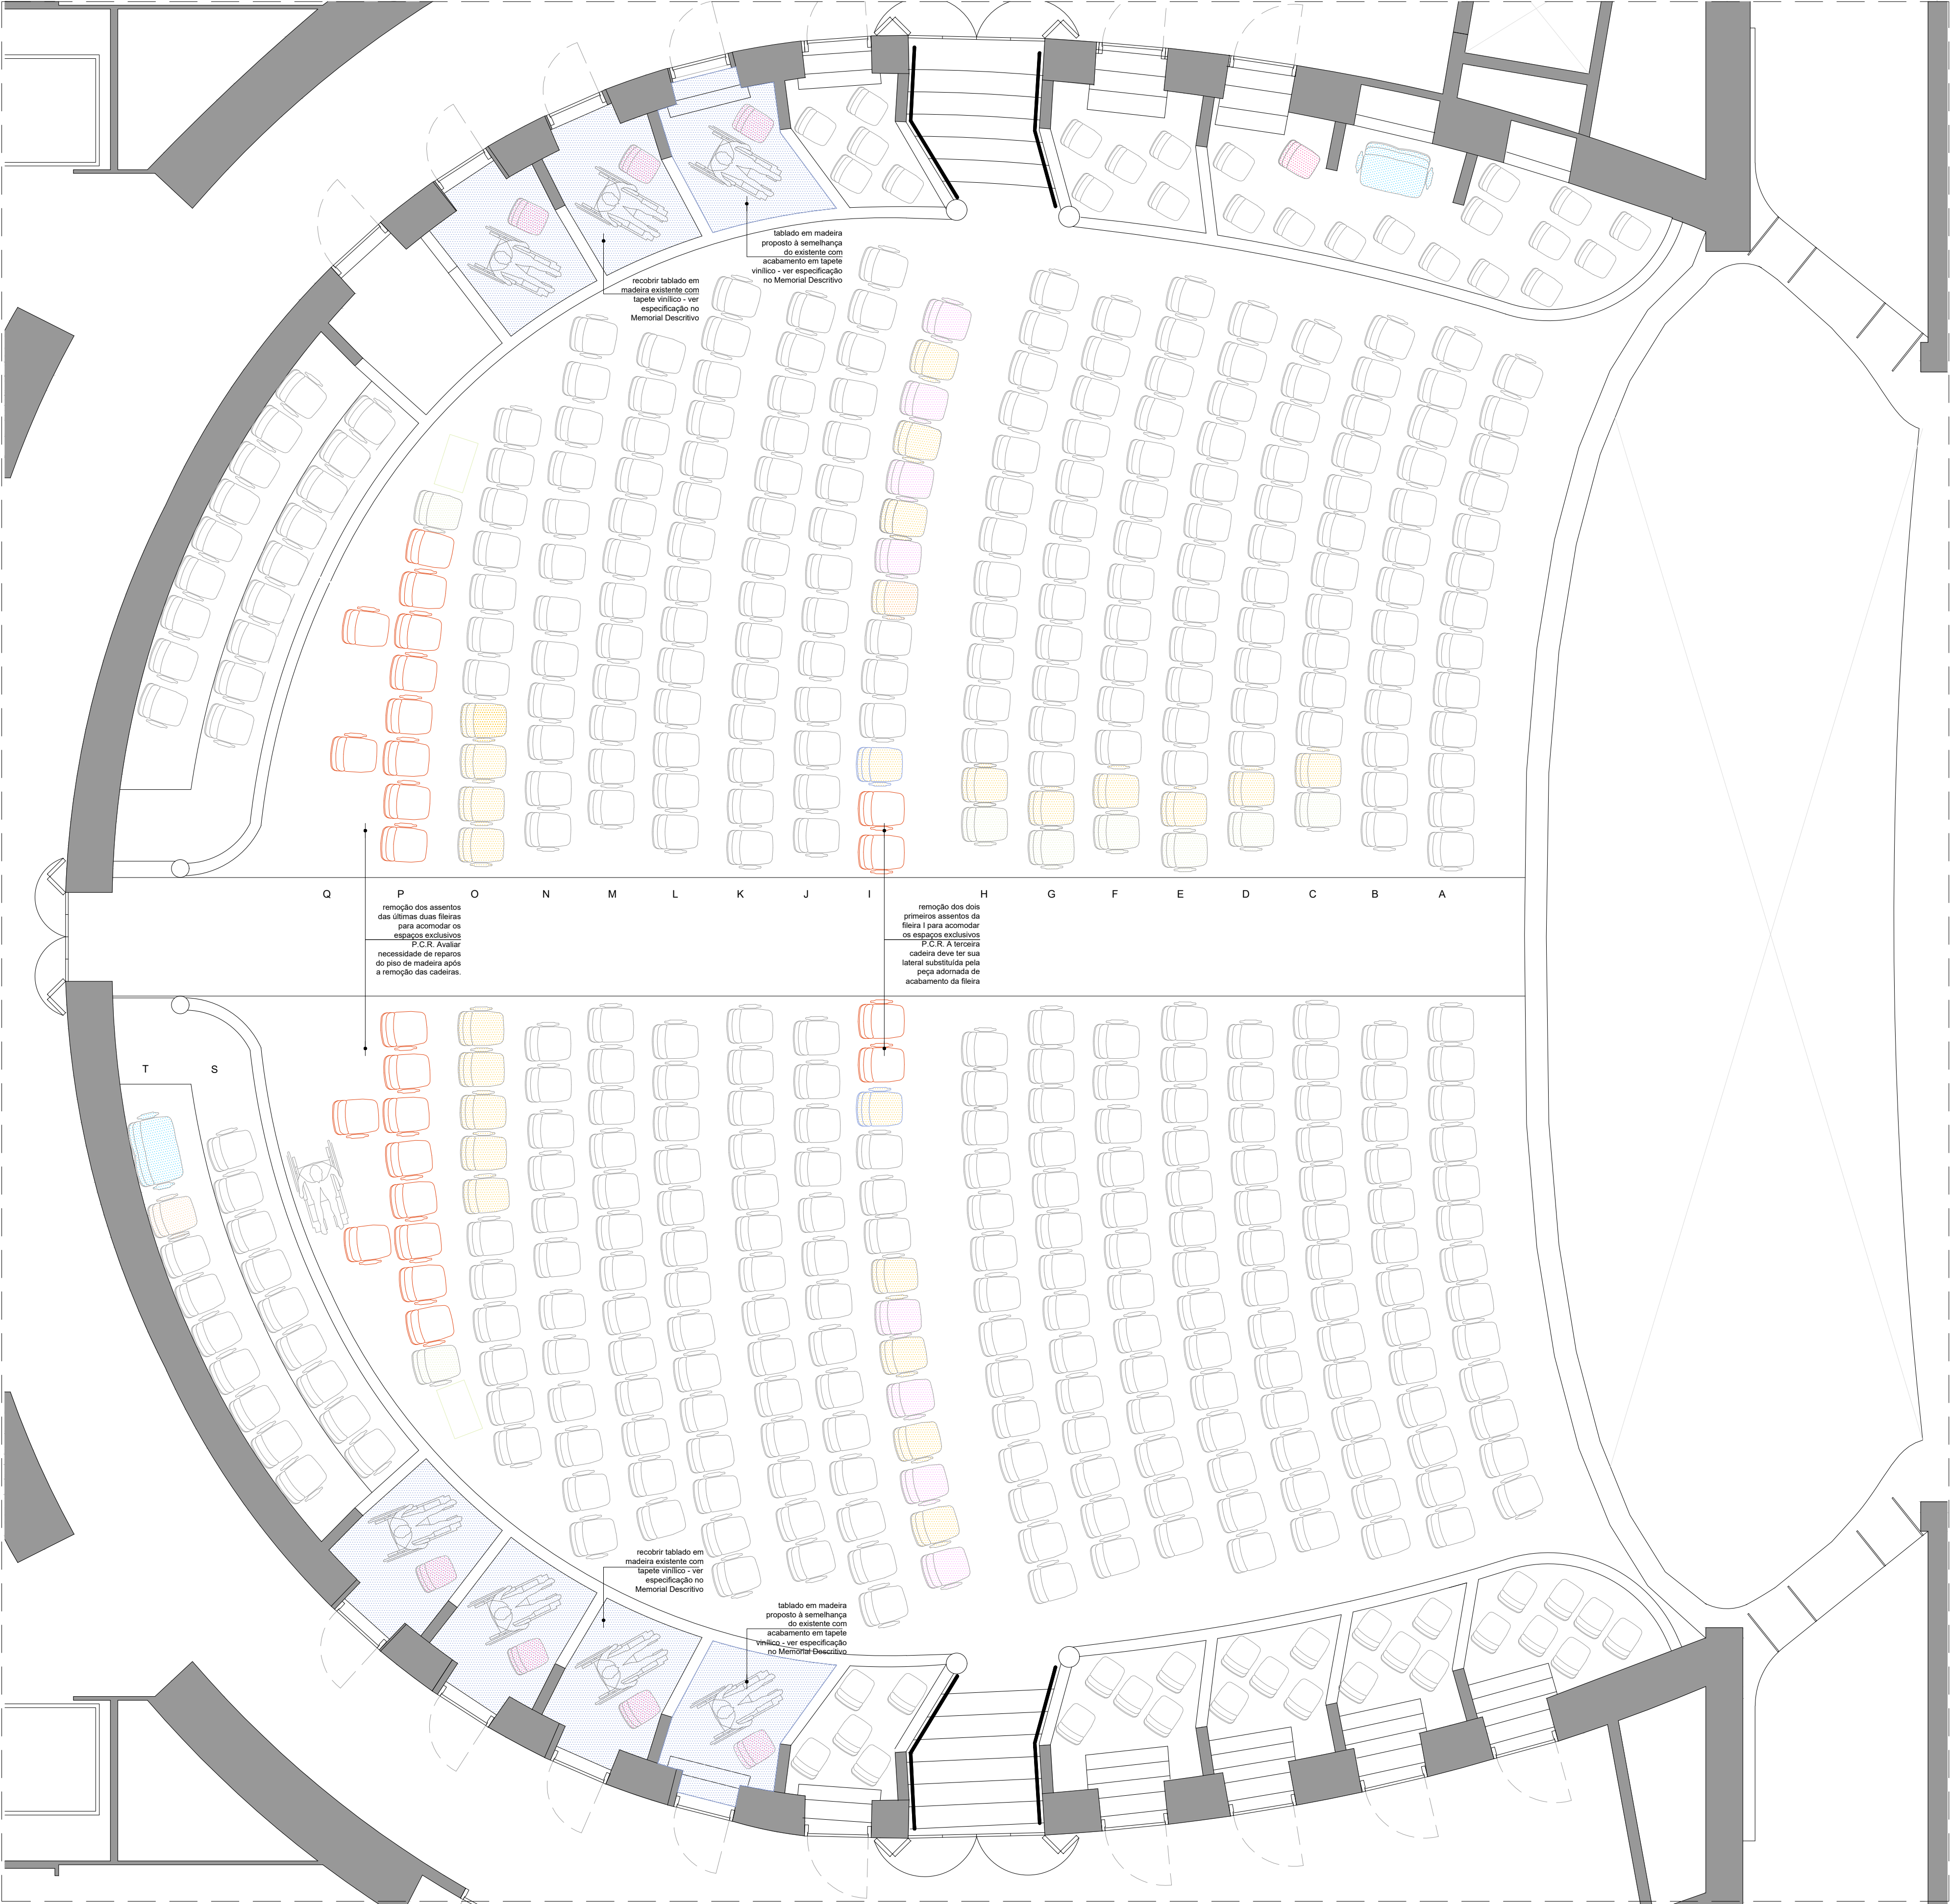

INTERVENÇÃO NA PLATEIA
PLANTA 1º PAVIMENTO
ESCALA 1:50


NOTAS:

- É DE EXTREMA IMPORTÂNCIA QUE ANTES DA EXECUÇÃO EM OBRA, TODAS AS MEDIDAS SEJAM VERIFICADAS NO LOCAL.

- DEVIDO ÀS POSSÍVEIS DIFERENÇAS ENTRE O EXISTENTE E A BASE DO PROJETO UTILIZADA, EVENTUALMENTE SERÁ NECESSÁRIO ADAPTAR AS SOLUÇÕES PROPOSTAS. QUALQUER ALTERAÇÃO DE PROJETO QUE VENHA A SER NECESSÁRIA DEVERÁ SER EXPRESSAMENTE APROVADA PELOS PROJETISTAS RESPONSÁVEIS ANTES DE SUA EXECUÇÃO.

- VER DETALHES ESPECÍFICOS DA INTERVENÇÃO NOS ASSENTOS DA PLATEIA NO ANEXO I - MEMORIAL DESCRITIVO PARA SERVIÇOS DE RESTAURO E MODERNIZAÇÃO DAS POLTRONAS E CADEIRAS DA SALA DE ESPETÁCULOS DO THEATRO MUNICIPAL.

- ASSENTOS QUE SOFRERÃO INTERVENÇÃO
- ASSENTOS A SEREM REMOVIDOS
- PO: ASSENTO RESERVADO A PESSOA OBESA
- PMR: ASSENTO RESERVADO A PESSOA COM MOBILIDADE REDUZIDA
- PDV: ASSENTO RESERVADO A PESSOA COM DEFICIÊNCIA VISUAL
- CG: ESPAÇO RESERVADO PARA O CÃO GUIA
- A: ASSENTO RESERVADO A ACOMPANHANTES

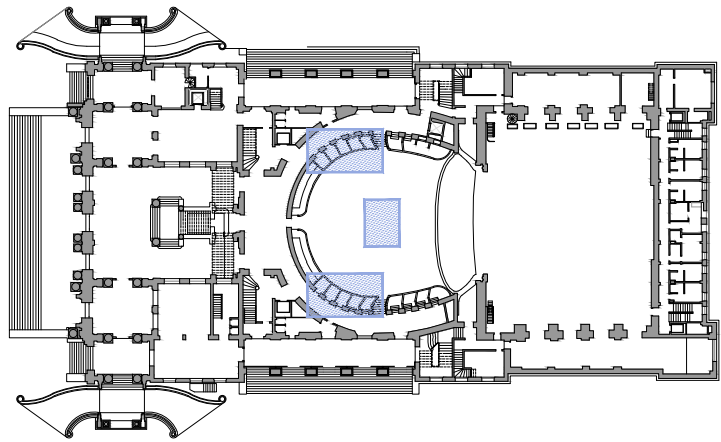

PLANTA 1º PAVIMENTO

REVISÃO	DESCRIÇÃO	DATA
R00	INTERVENÇÃO NA PLATEIA / FRISAS	22/09/2022
R01	REVISÃO 01	26/09/2022

RESPONSÁVEL TÉCNICO

Pablo Hereñu
A181828-7

NOME DO ARQUIVO

TM_PE_ACESS_IT14_R01

BLOCO 1

ITEM 1

INTERVENÇÃO PLATEIA / FRISAS



COMPLEXO THEATRO MUNICIPAL DE SÃO PAULO

ASSUNTO:
PROJETO EXECUTIVO DE ACESSIBILIDADE THEATRO MUNICIPAL

LOCAL:
PRAÇA RAMOS DE AZEVEDO, S/N

DATA:
26/09/2022

ESCALA:
1:50

OBSERVAÇÕES

EQUIPE TMSP
João Moura

COORDENAÇÃO:
Luciana Moraes

EQUIPE CREDENCIADO
H+F Arquitetos

FOLHA:

13

13