


1 PLANTA ELEVADOR BASTIDORES (LADO ÍMPAR)
PISO TÉRREO AO 6º PAVIMENTO
ESC 1:25

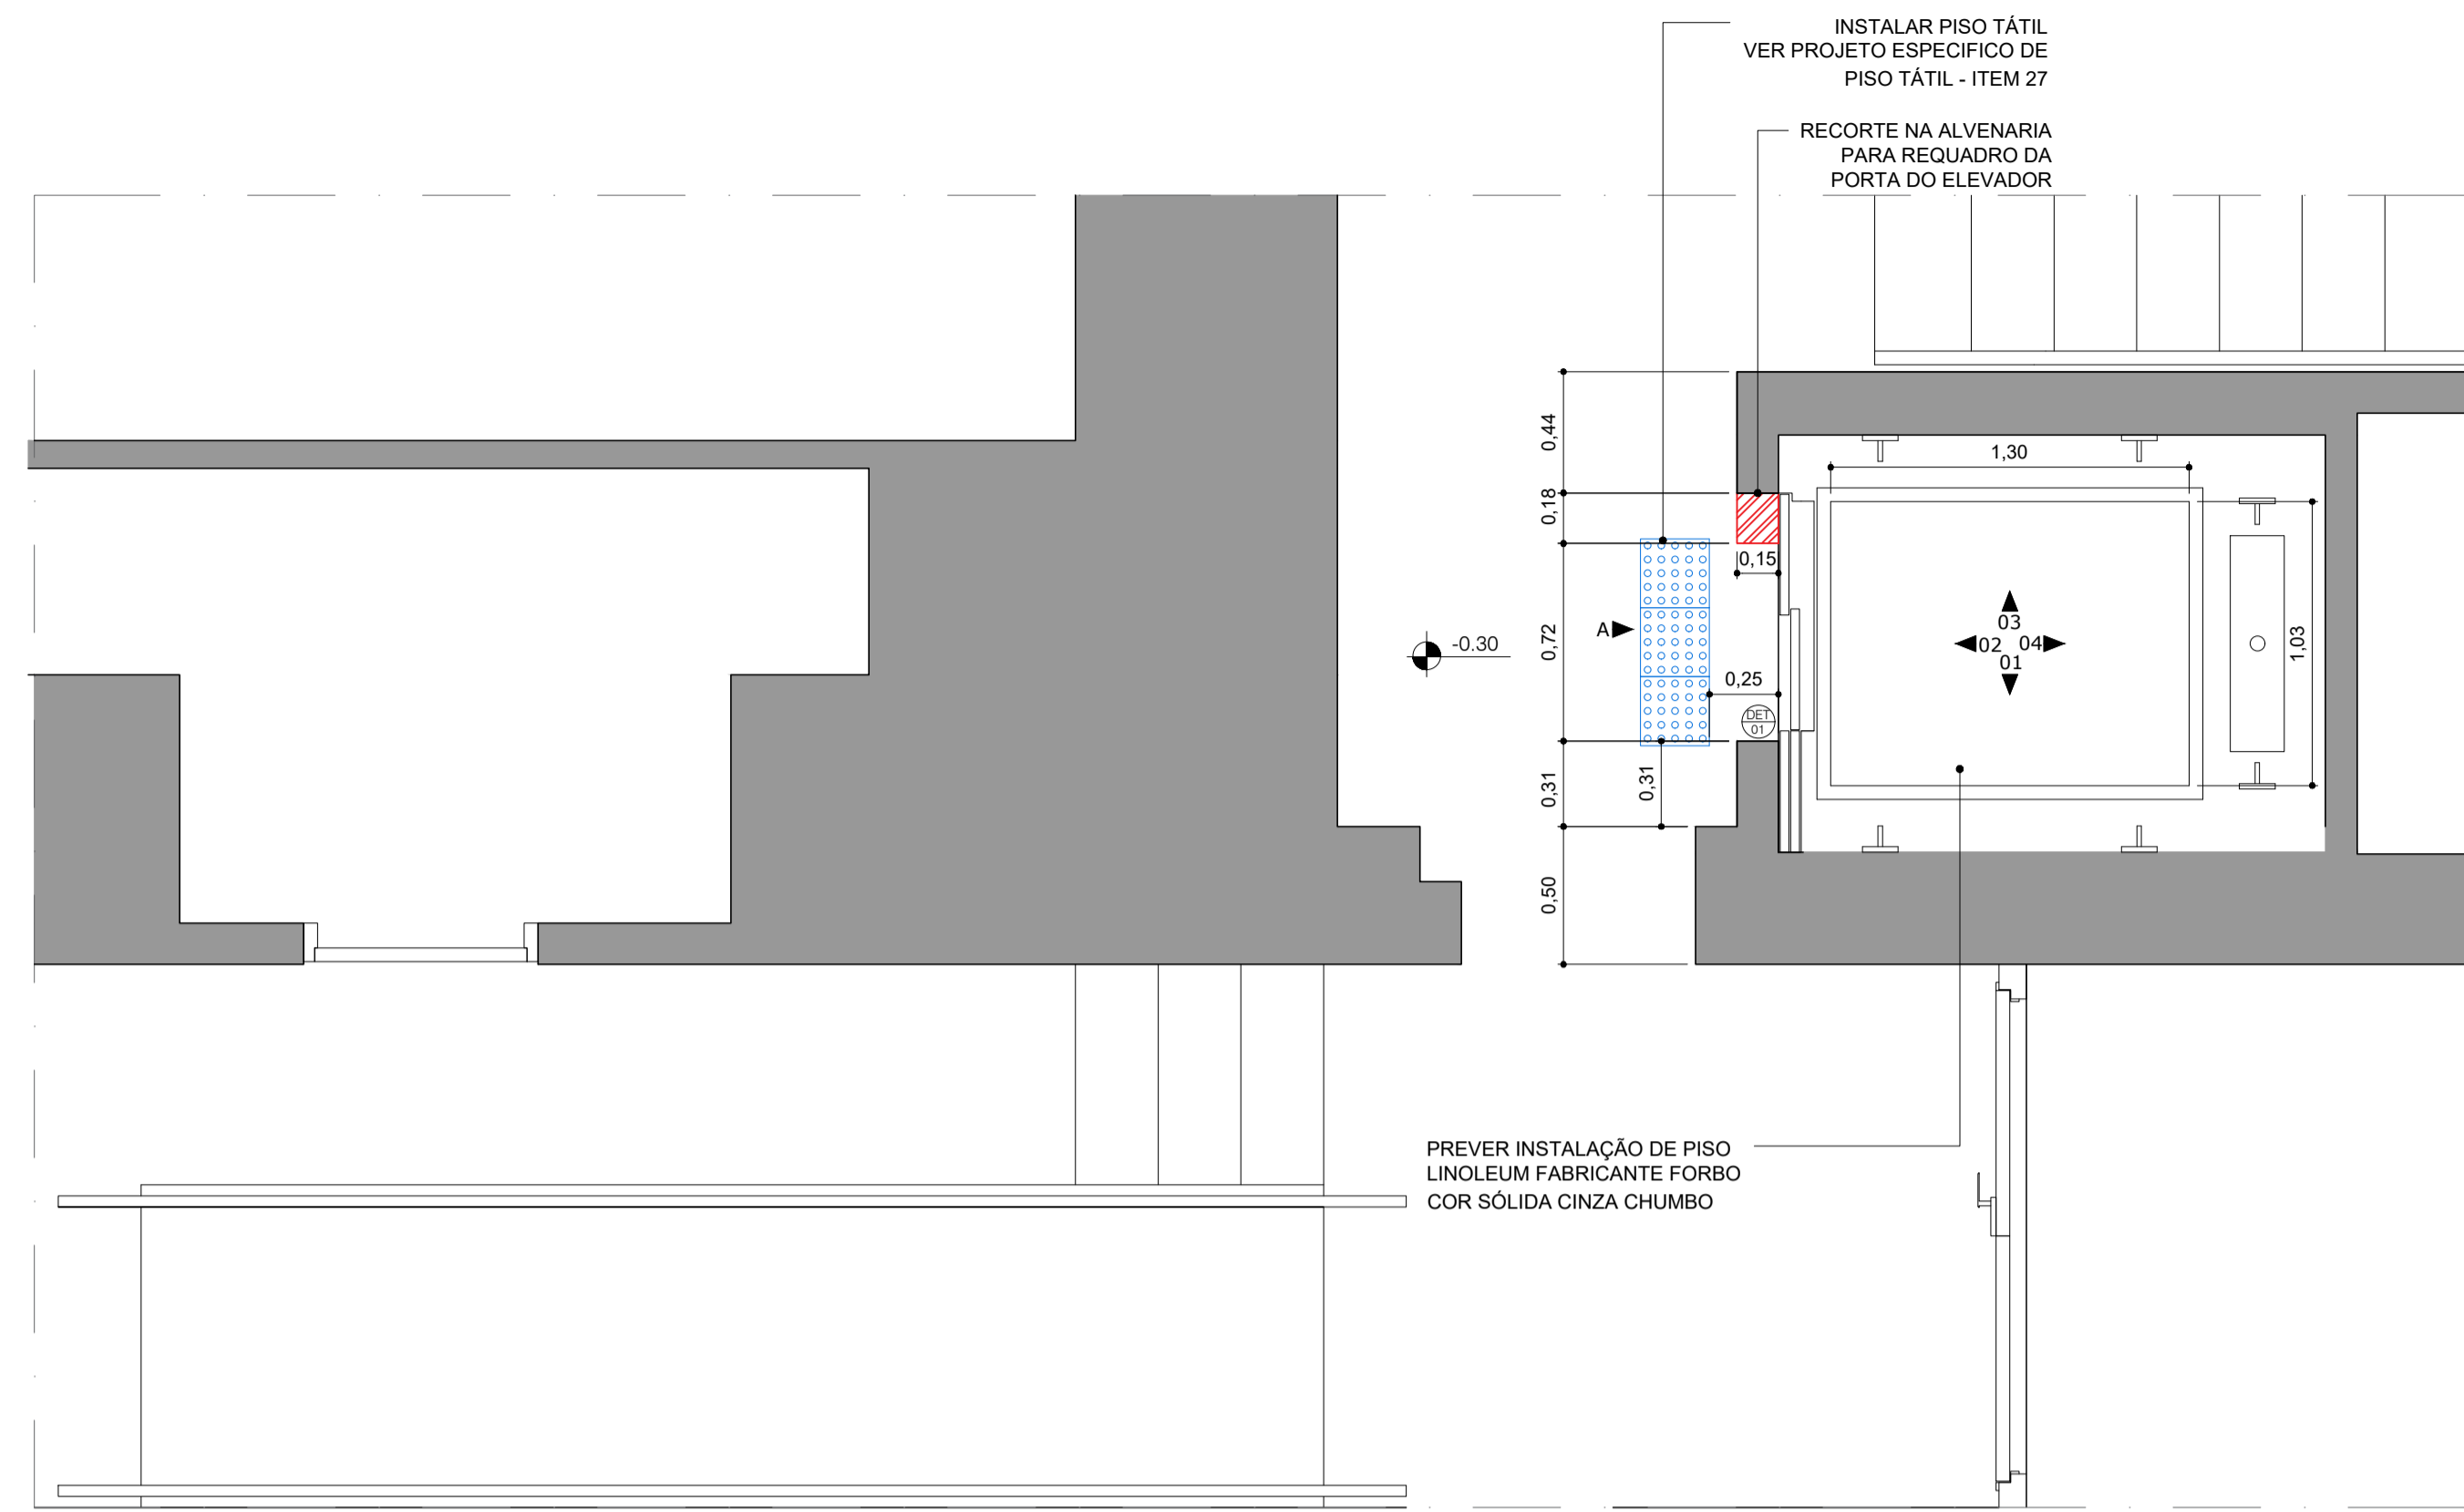


2 PLANTA ELEVADOR BASTIDORES (LADO PAR)
PISO TÉRREO AO 6º PAVIMENTO
ESC 1:25




FOTO 1 - ELEVADOR DOS BASTIDORES
LADO ÍMPAR




FOTO 2 - ELEVADOR DOS BASTIDORES
LADO PAR

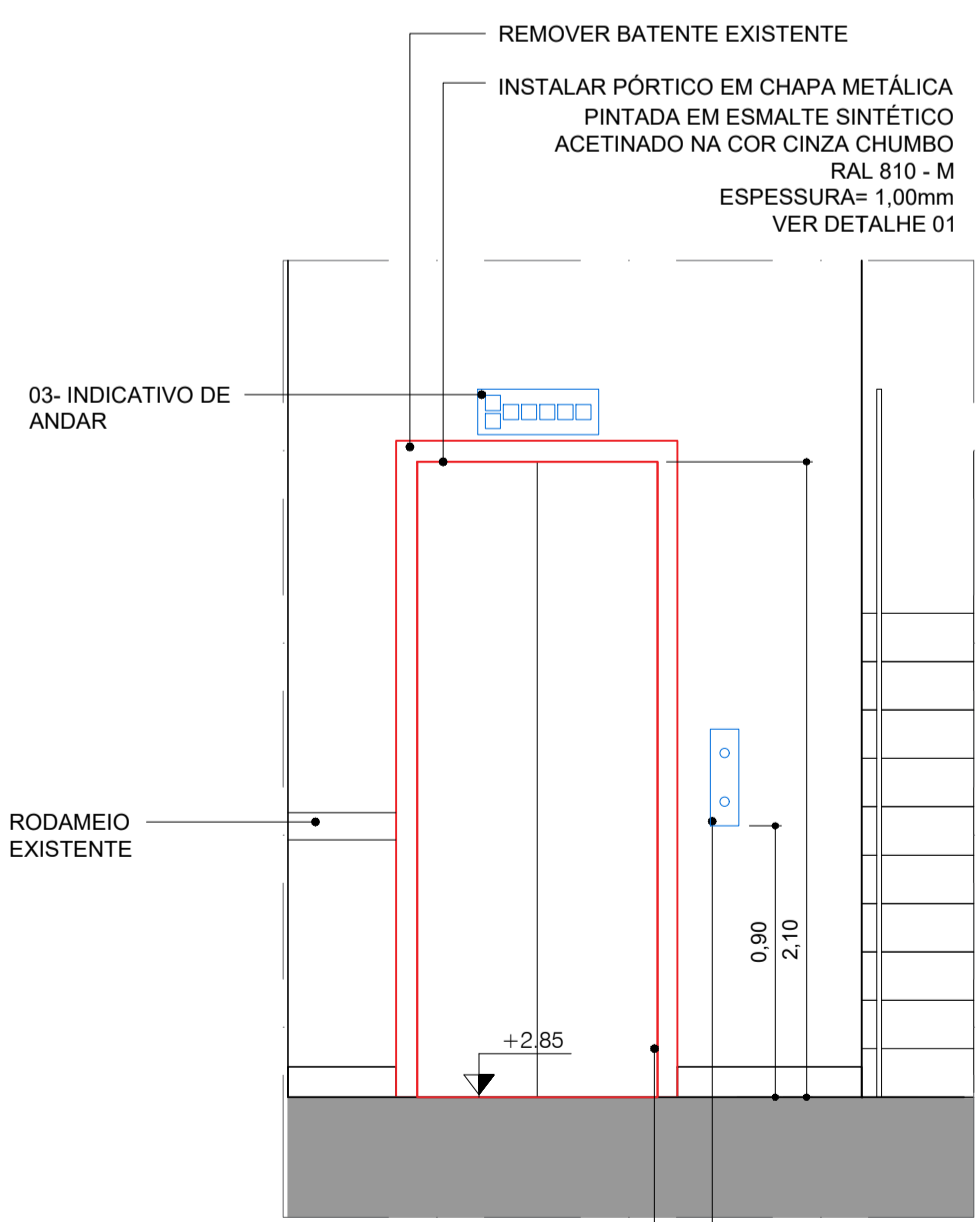


1 VISTA A - ELEVADOR BASTIDORES
PISO TÉRREO AO 6º PAVIMENTO
ESC 1:25

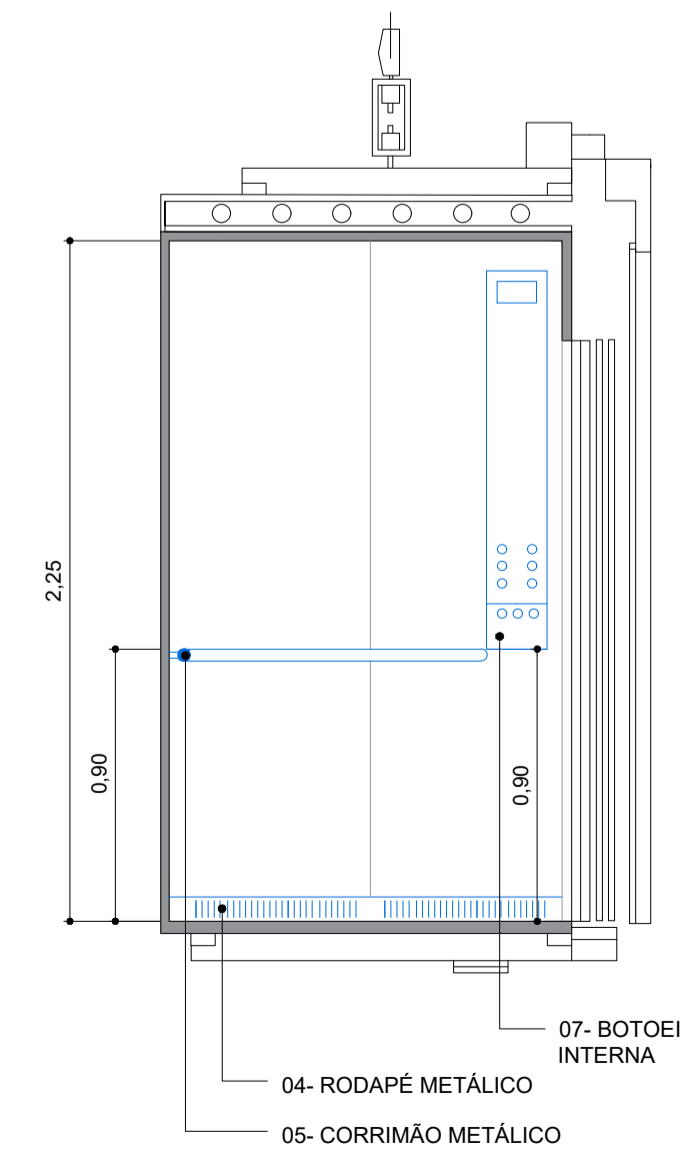


1 VISTA
PISO TÉRREO AO 6º PAVIMENTO
ESC 1:25

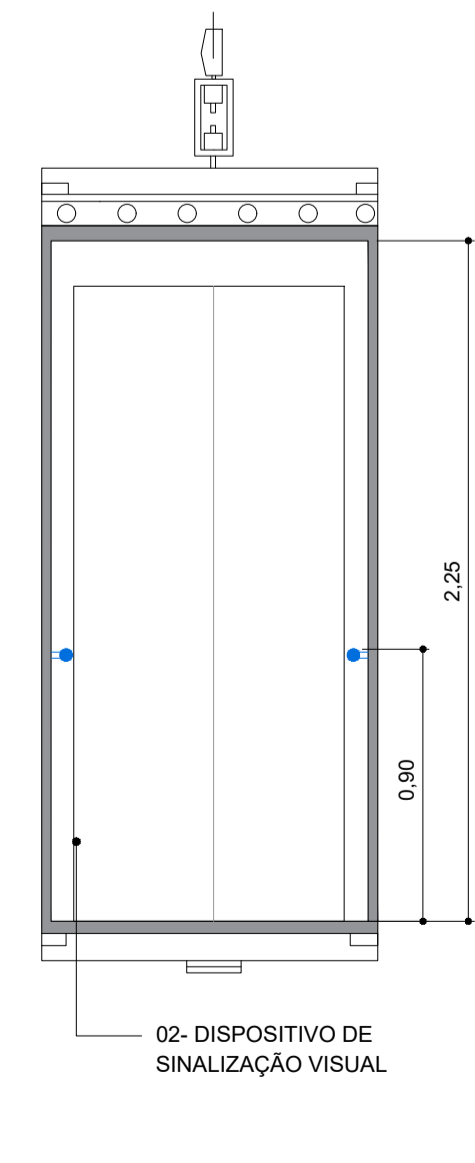


2 VISTA
PISO TÉRREO AO 6º PAVIMENTO
ESC 1:25

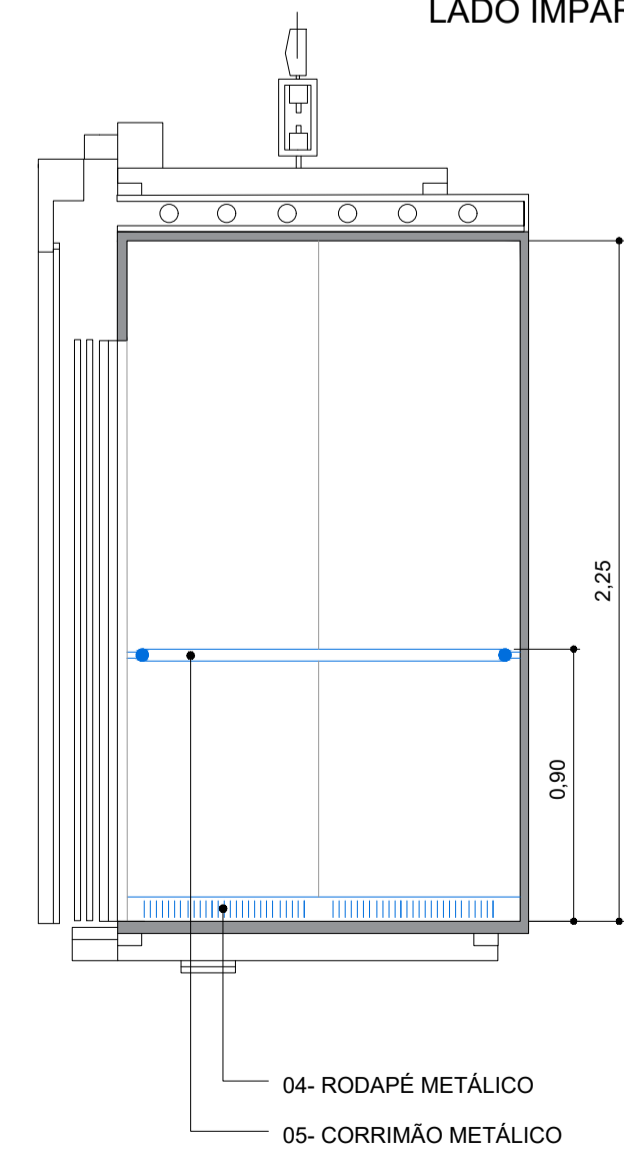

3 VISTA
PISO TÉRREO AO 6º PAVIMENTO
ESC 1:25

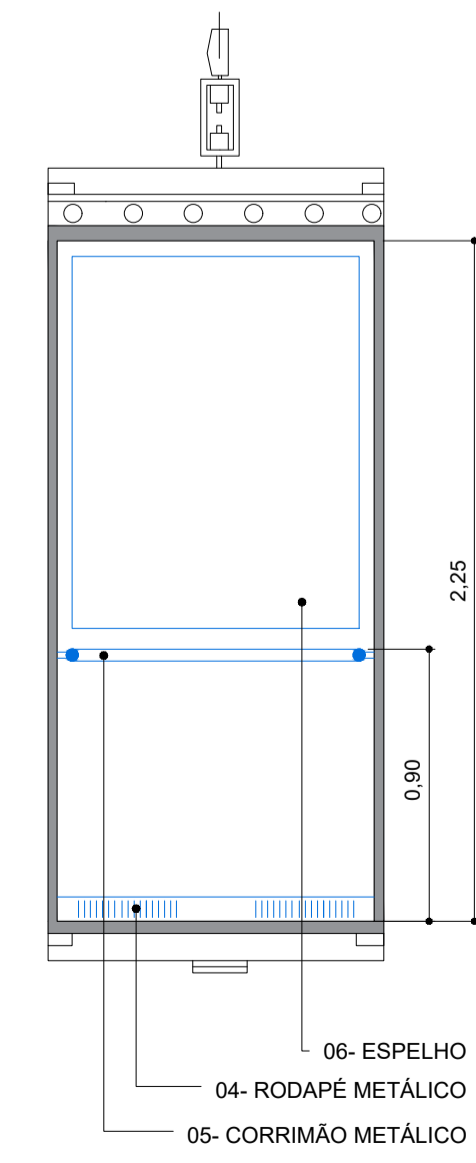

4 VISTA
PISO TÉRREO AO 6º PAVIMENTO
ESC 1:25

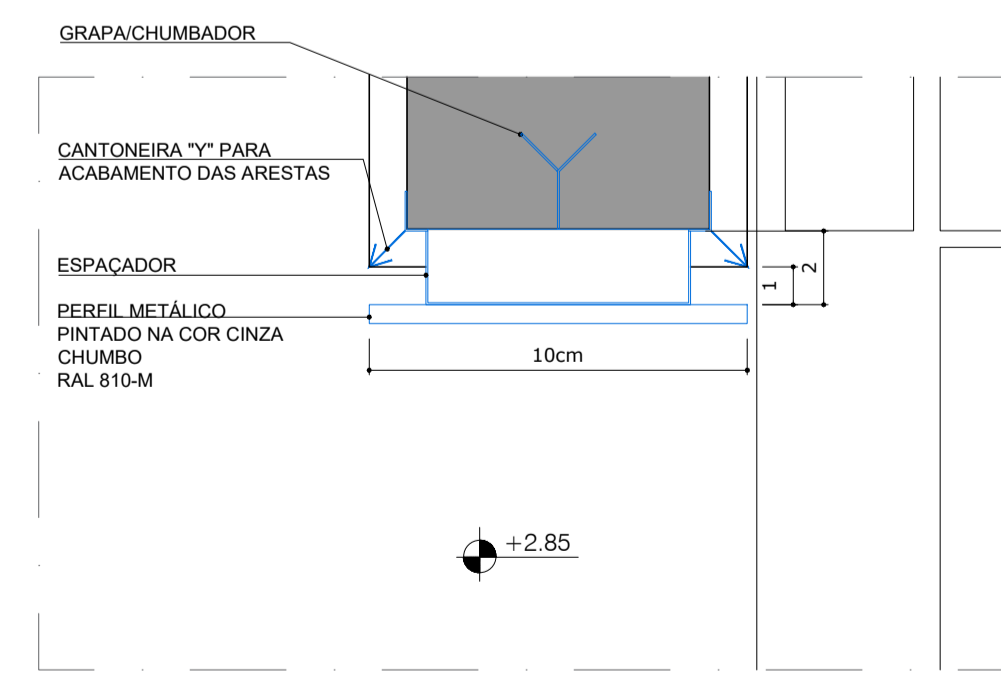

1 DETALHE
BATENTE METÁLICO
ESC 1:2

LEGENDA EQUIPAMENTOS

DE ACORDO COM A NBR 9050:2020 E FORNECEDOR A SER DEFINIDO

- 01- BOTOEIRA PAVIMENTO ACESSÍVEL
- 02- DISPOSITIVO DE SINALIZAÇÃO VISUAL
- 03- INDICATIVO DE ANDAR
- 04- RODAPÉ METÁLICO
- 05- CORRIMÃO METÁLICO
- 06- ESPELHO
- 07- BOTOEIRA INTERNA


NOTAS: CONSIDERAR DISPOSITIVOS SONOROS NA PARTE INTERNA DA CABINE QUE PODERÃO SER DESLIGADOS DURANTE PERÍODO DE ESPETÁCULOS.
NORMAS CONSULTADAS: ABNT NBR 9050:2020; ABNT NBR NM313:2007.

LEGENDA

- A DEMOLIR
- A CONSTRUIR

PLANTA DE LOCALIZAÇÃO

SEM ESCALA

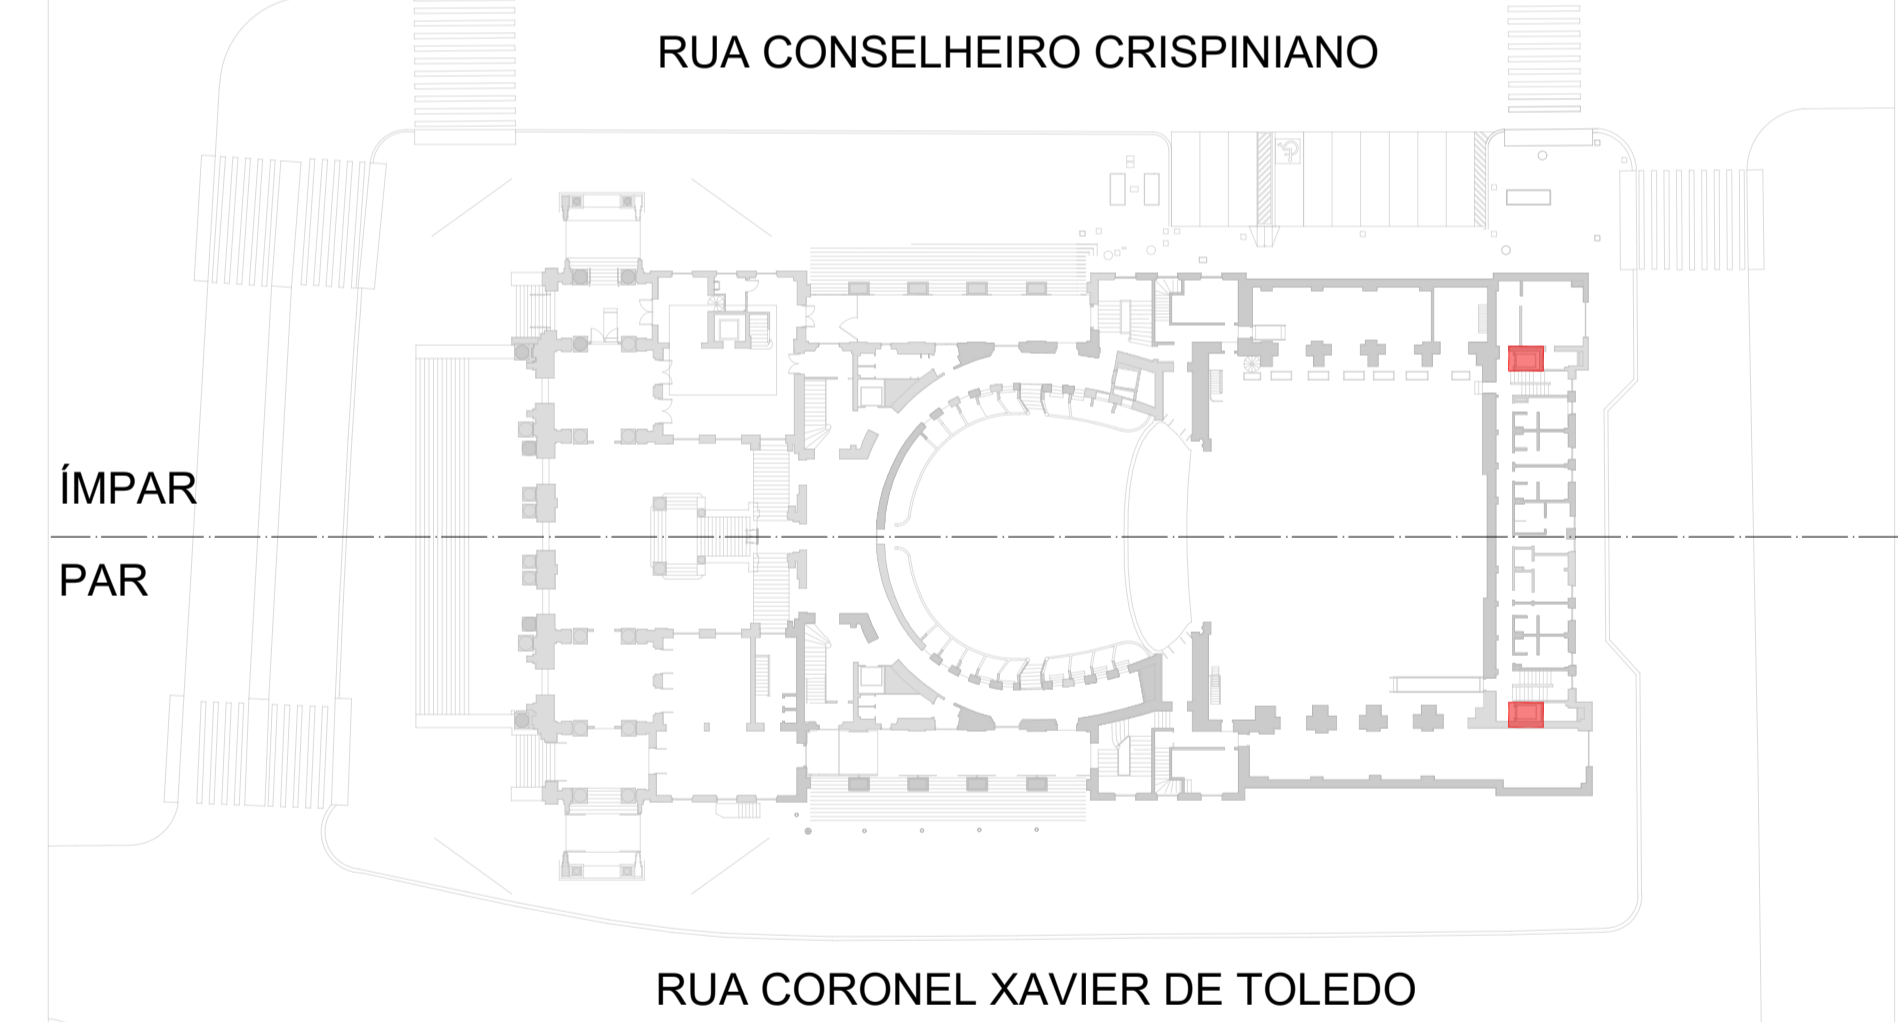

ÍMPAR

PAR

REVISÃO	DESCRIÇÃO	DATA
R00	EMIÇÃO INICIAL PROJETO EXECUTIVO	03/10/2022
RESPONSÁVEL TÉCNICO PEDRO MENDES DA ROCHA A26111-4		
NOME DO ARQUIVO TM_PE_ACCESS_IT15_R00		ESCOPO ITEM 15 ELEVADORES BASTIDORES
COMPLEXO THEATRO MUNICIPAL DE SÃO PAULO		
ASSUNTO: PROJETO EXECUTIVO DE ACESSIBILIDADE THEATRO MUNICIPAL 2022		
LOCAL: PRAÇA RAMOS DE AZEVEDO, S/N		DATA: 03/10/2022
ESCALA: INDICADA		OBSERVAÇÕES
EQUIPE TMSP: João Moura COORDENAÇÃO: Luciana Moraes		
EQUIPE CREDENCIADO: M GOES AD		FOLHA: 01 / 03