




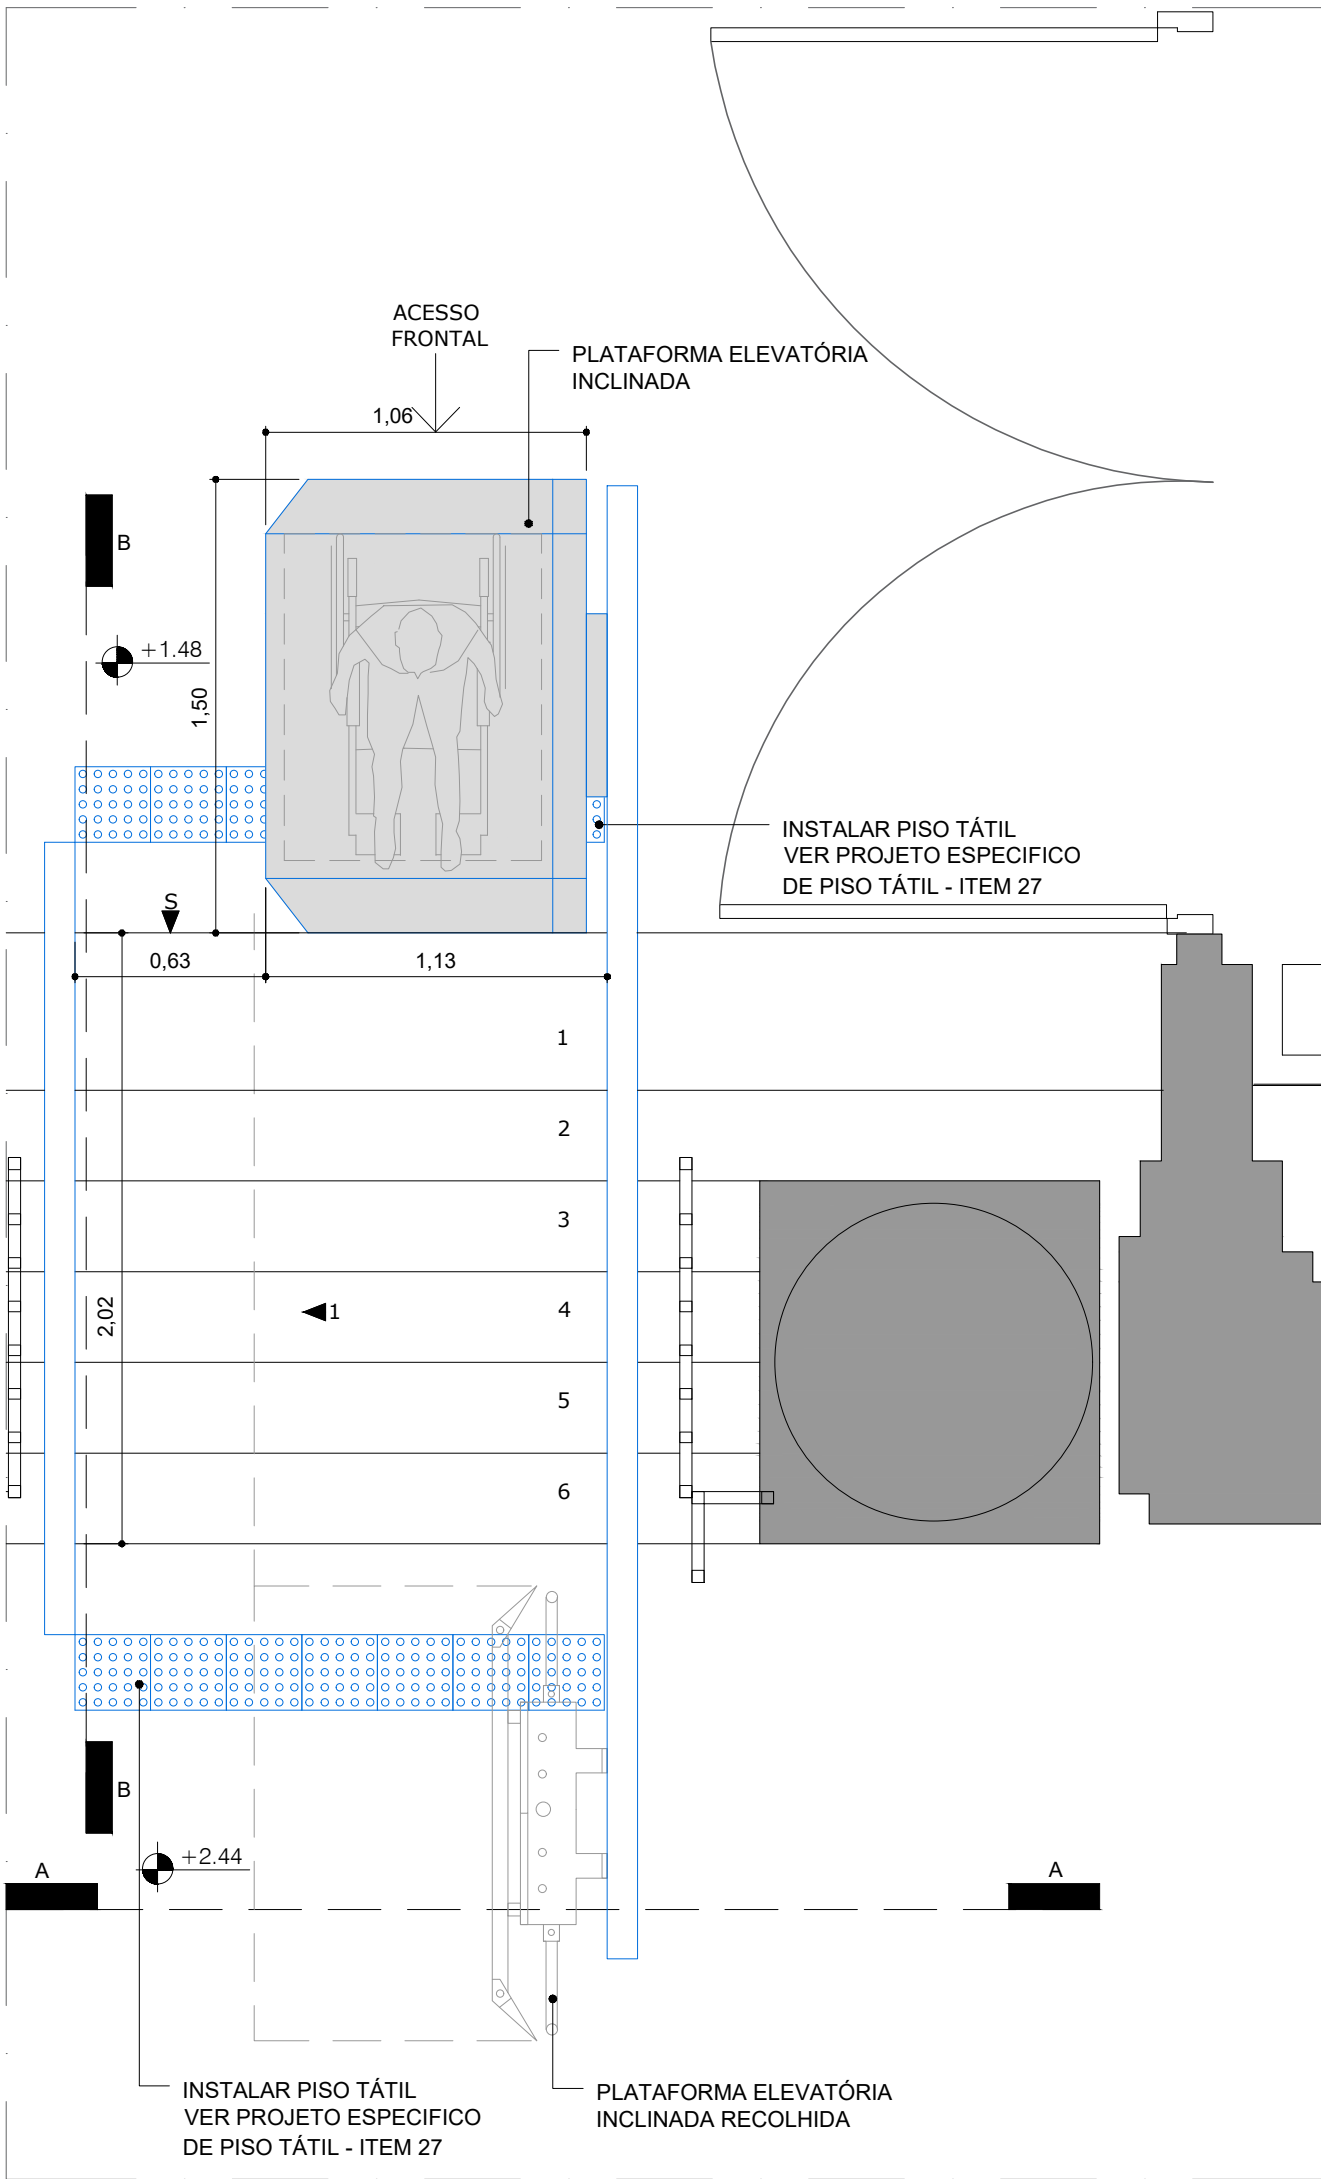

1 PLANTA PLATAFORMA ELEVATÓRIA INCLINADA
ACESSO BILHETERIA
ESC 1:25

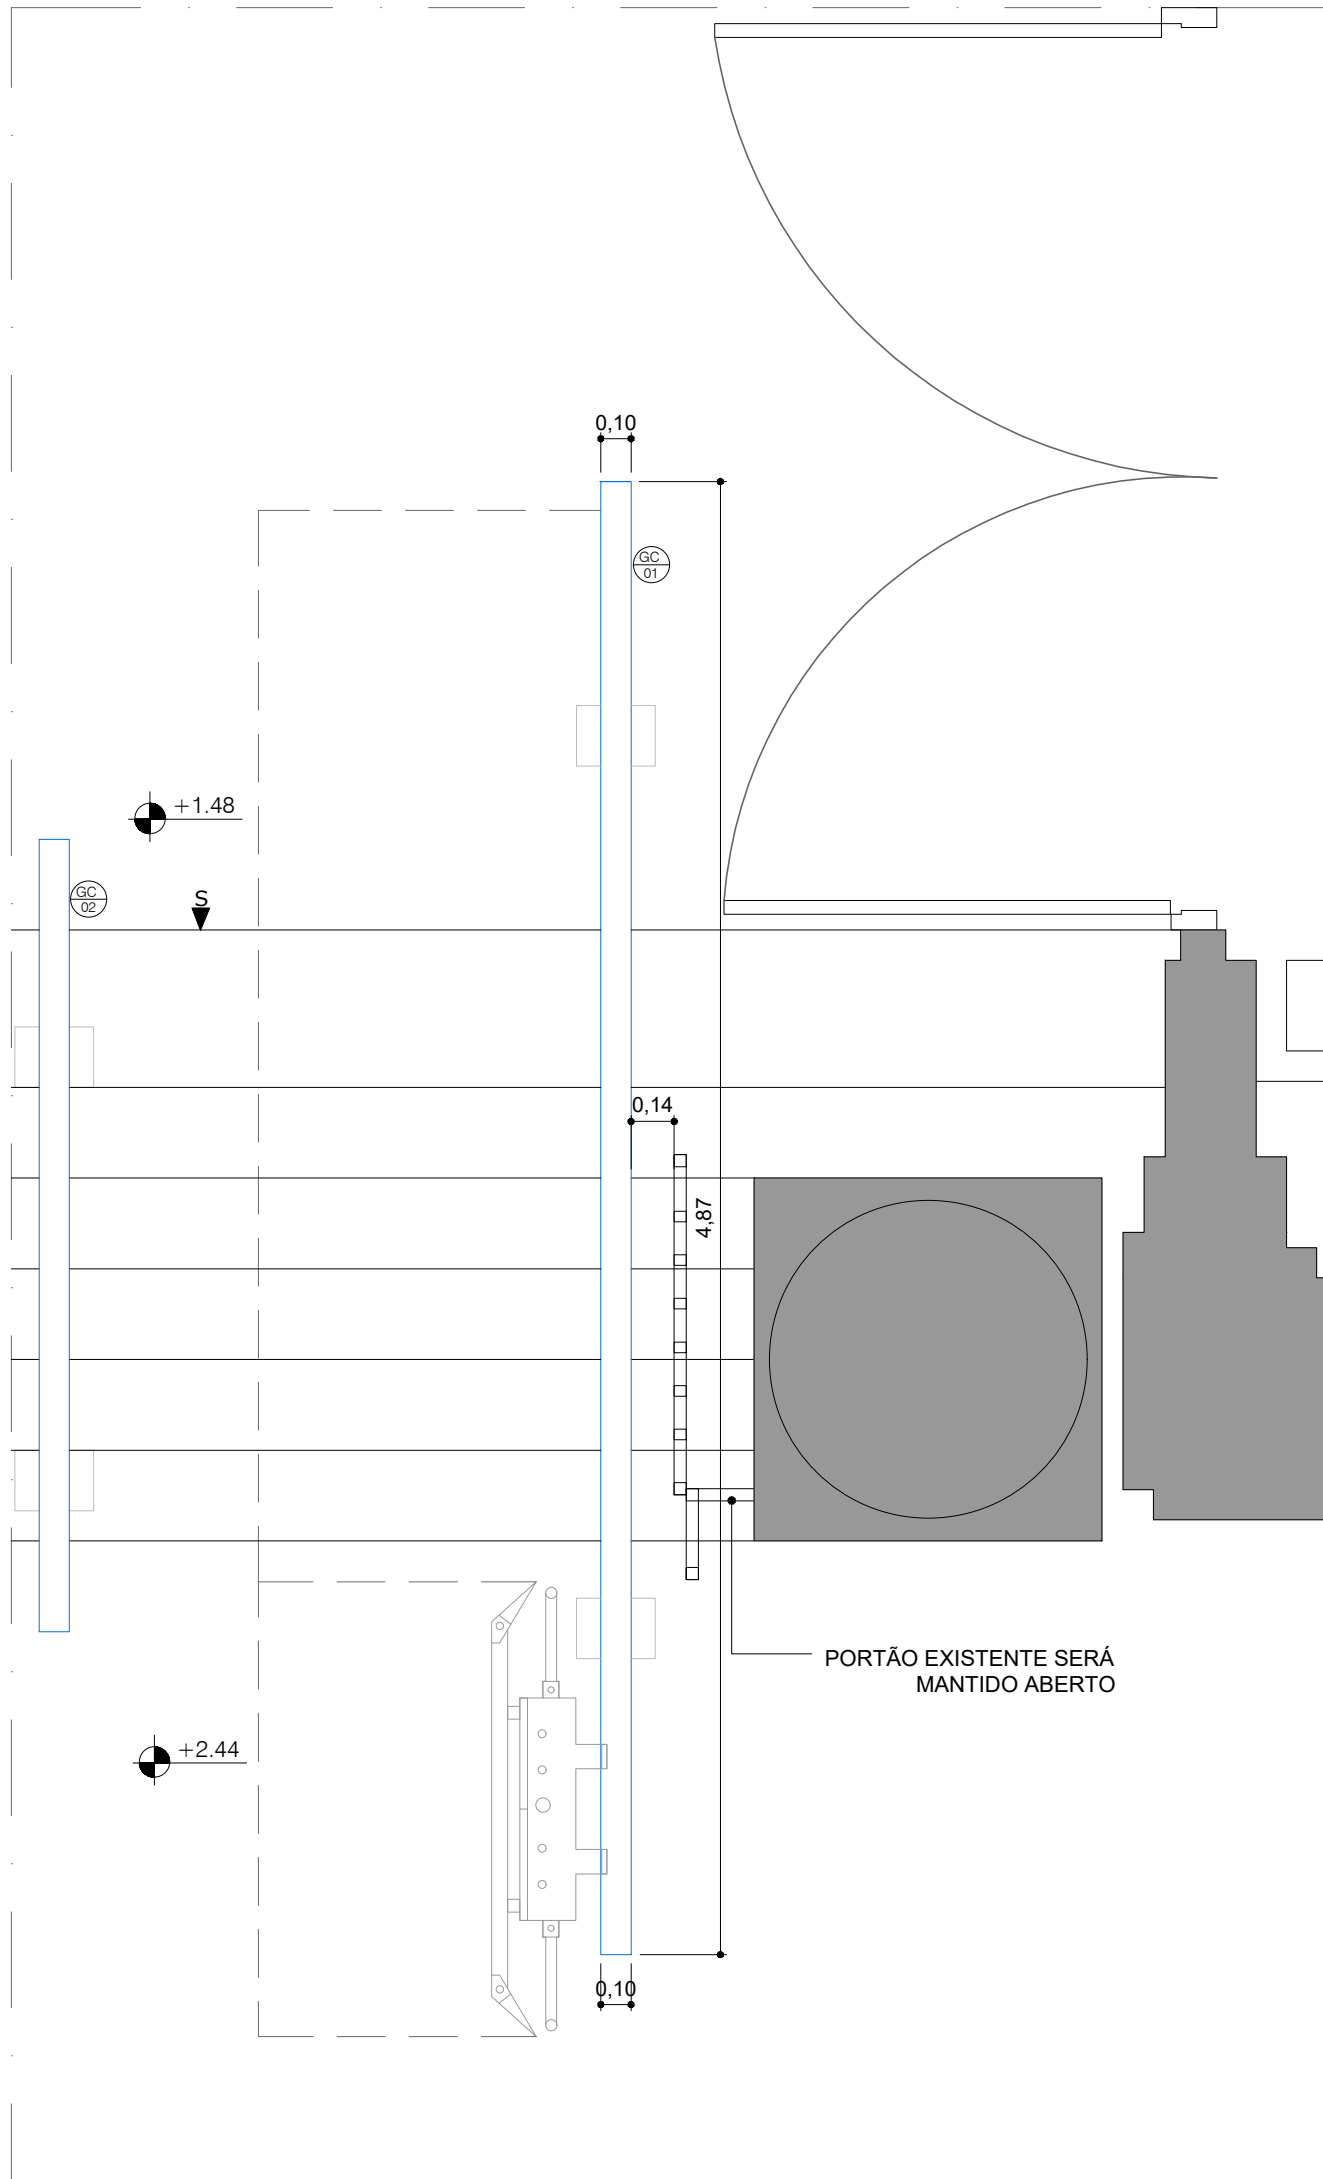

2 PLANTA GUARDA CORPO (GC01)
ESTRUTURA PARA PLATAFORMA ELEVATÓRIA INCLINADA
ESC 1:25

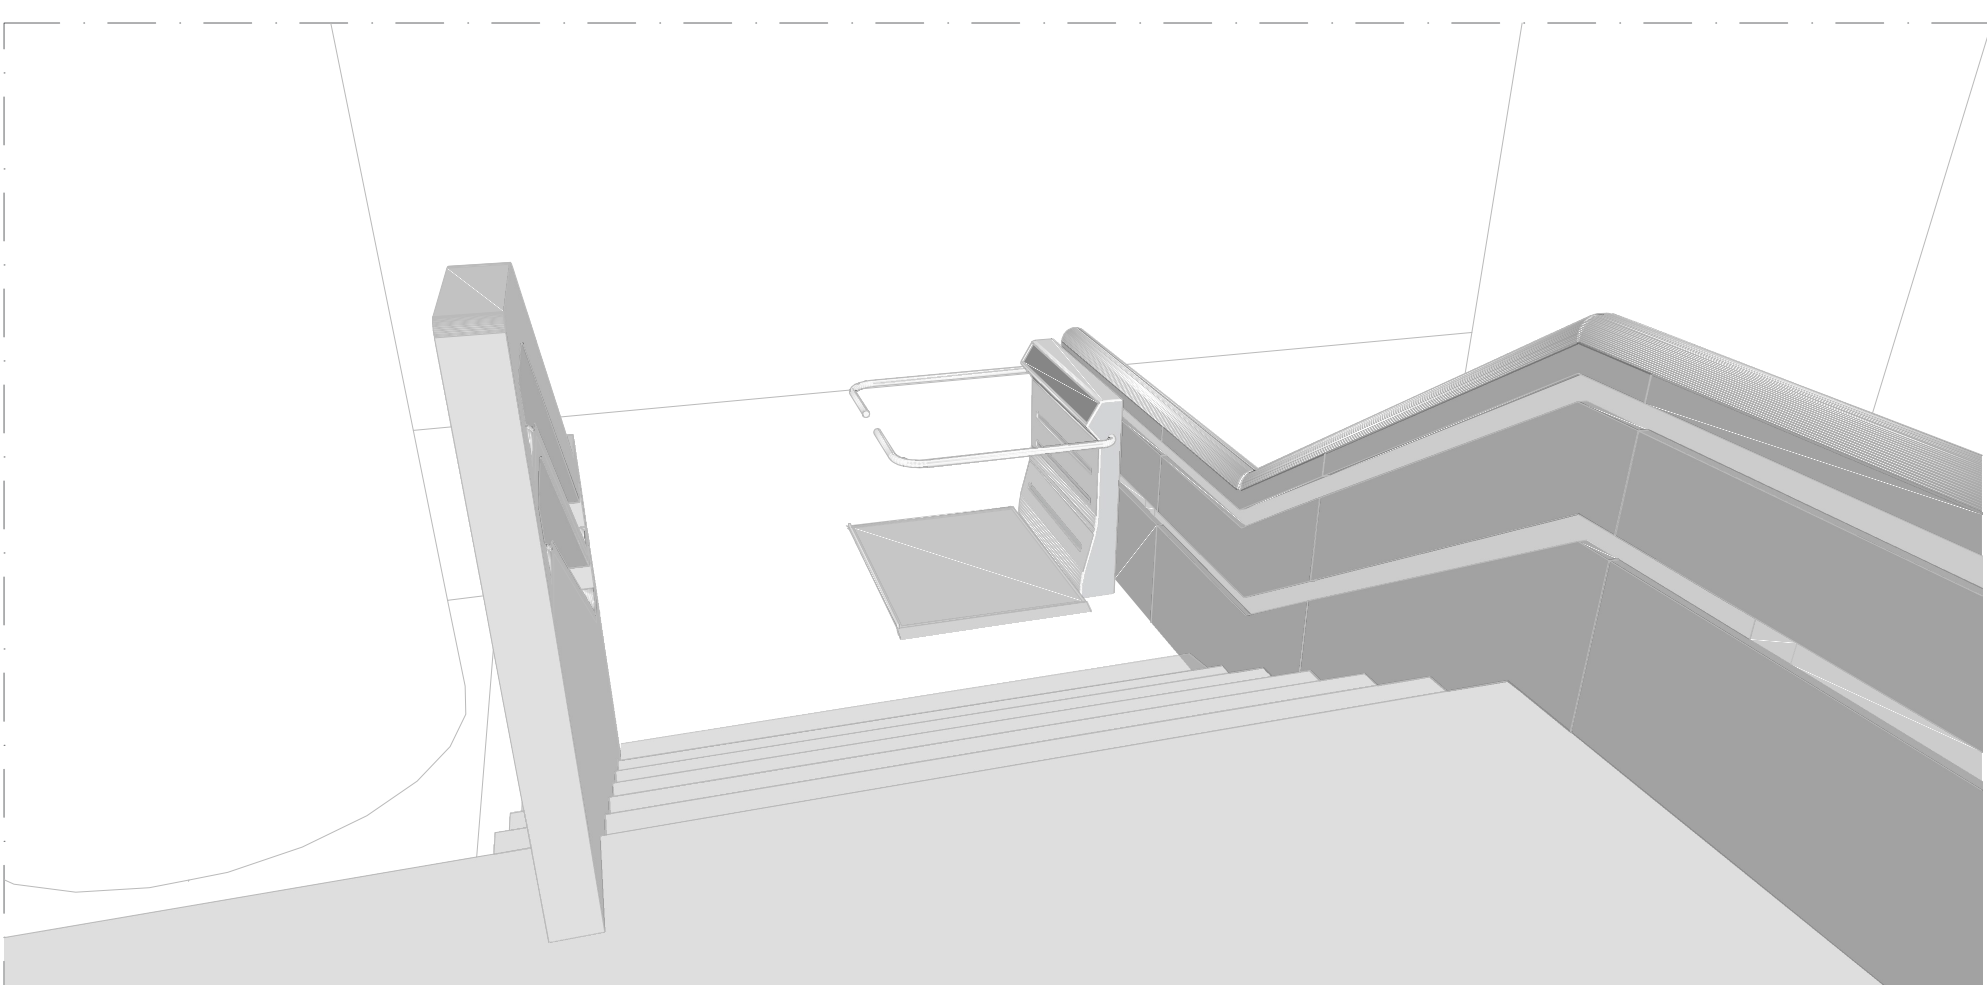

2 PERSPECTIVA GUARDA CORPOS (GC-1 E GC-2)

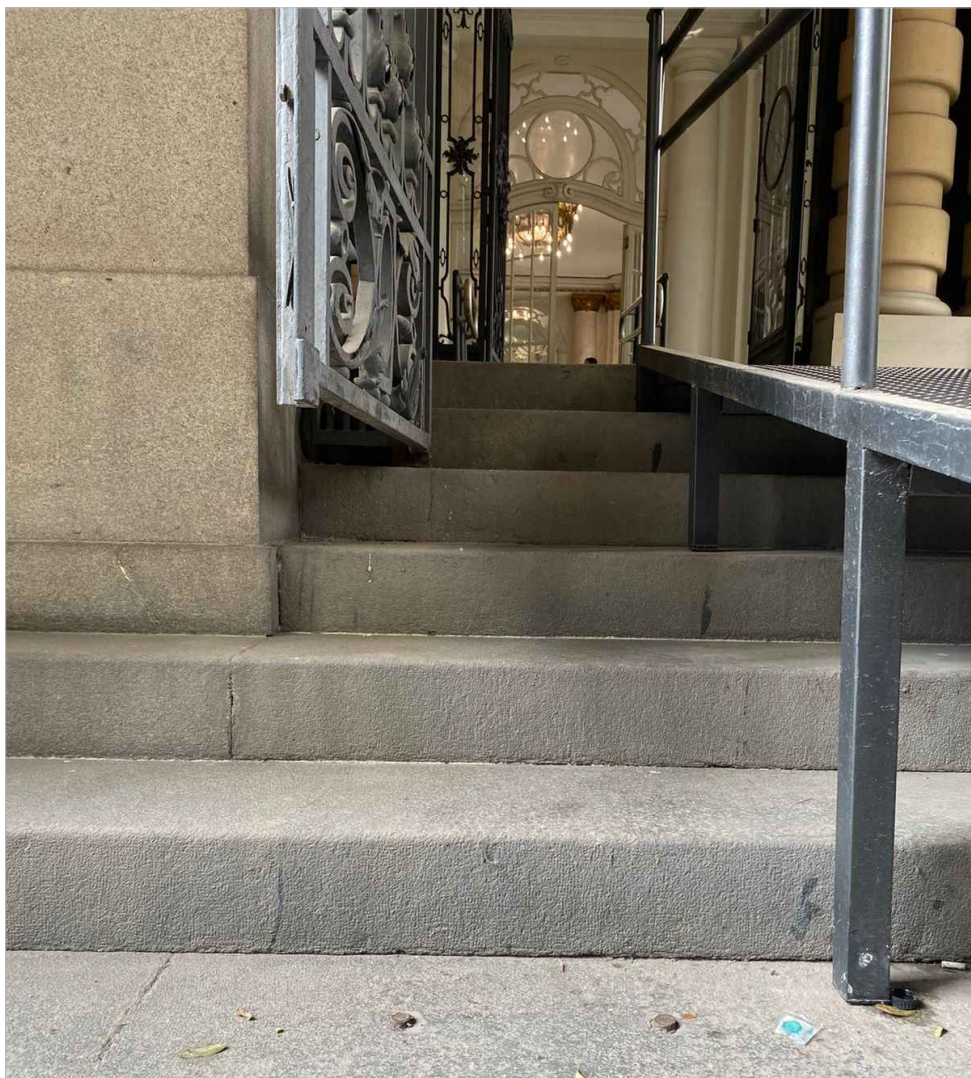


FOTO 01 - ESCADA EXISTENTE EM BLOCOS DE CONCRETO ARMADO



REFERÊNCIA PLATAFORMA ELEVATÓRIA INCLINADA
LOCAL: CONJUNTO NACIONAL - SP

LEGENDA





A DEMOLIR




A CONSTRUIR

PLANTA DE LOCALIZAÇÃO


SEM ESCALA

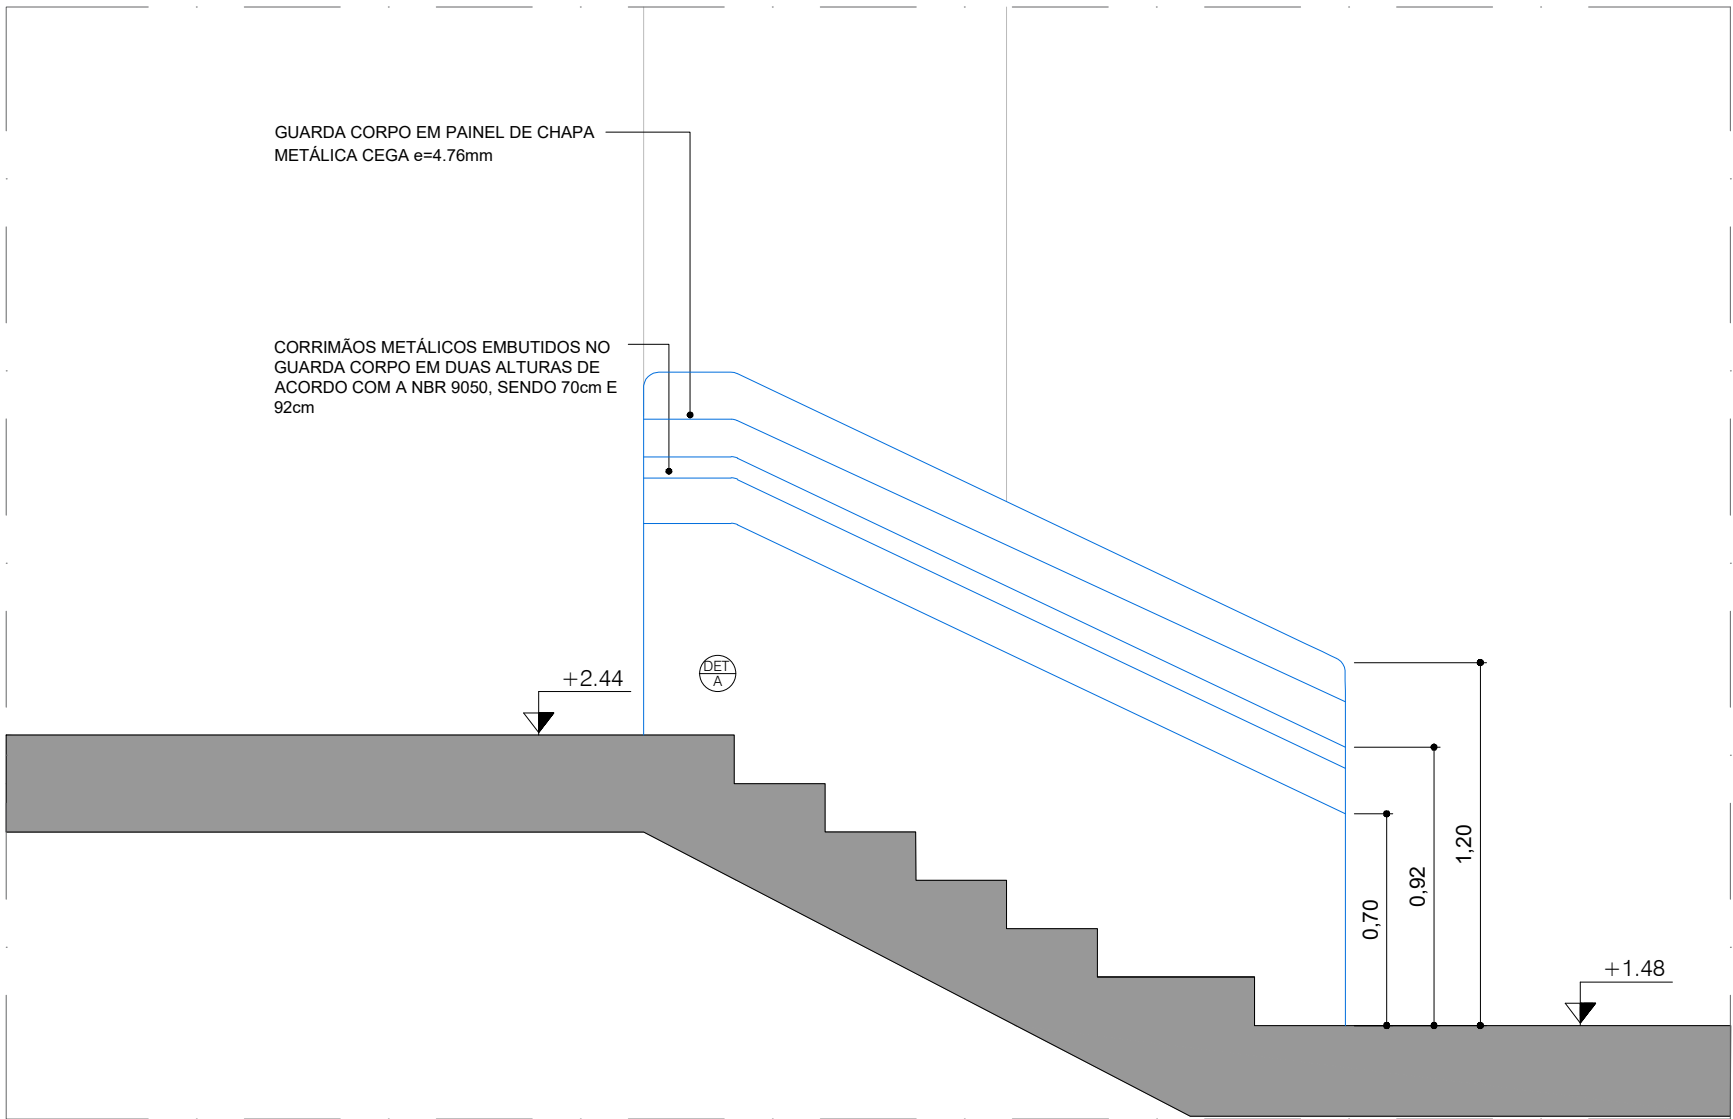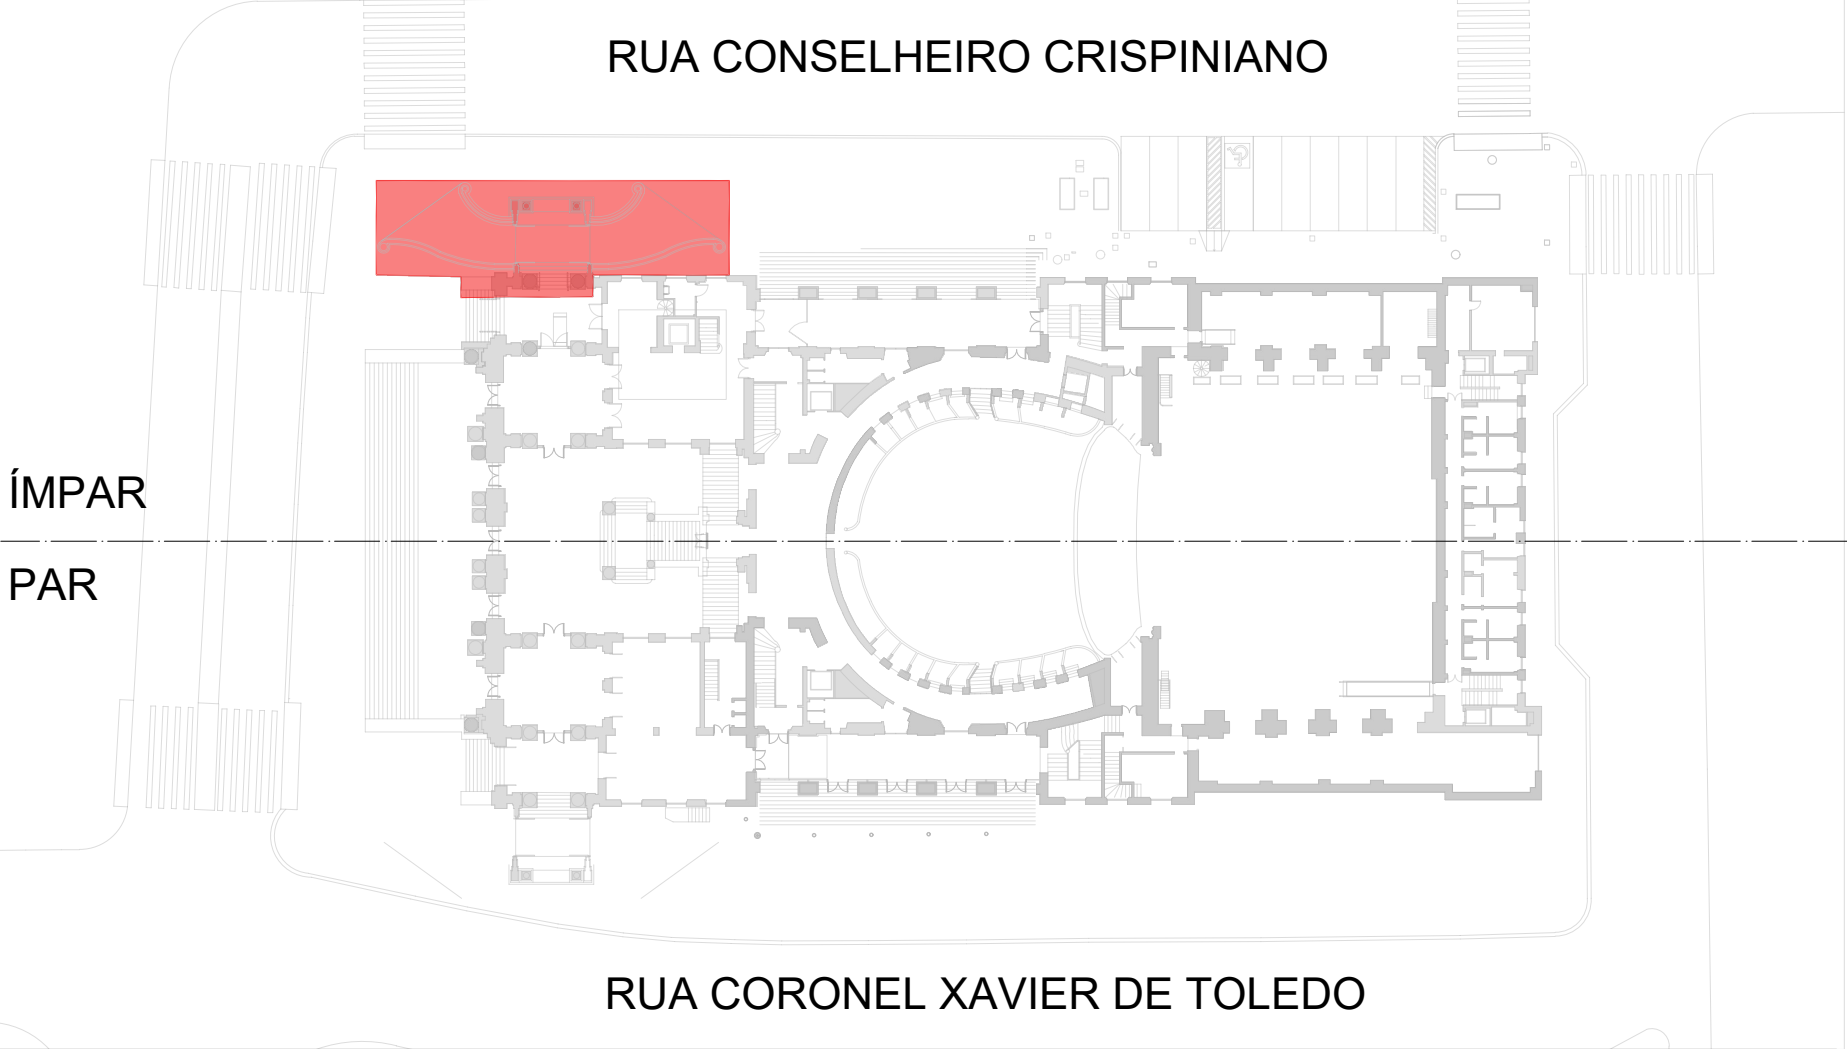


1 VISTA GUARDA CORPO (GC-2/DIREITO)
GUARDA CORPO COM CORRIMÃO EMBUTIDO
ESC 1:25

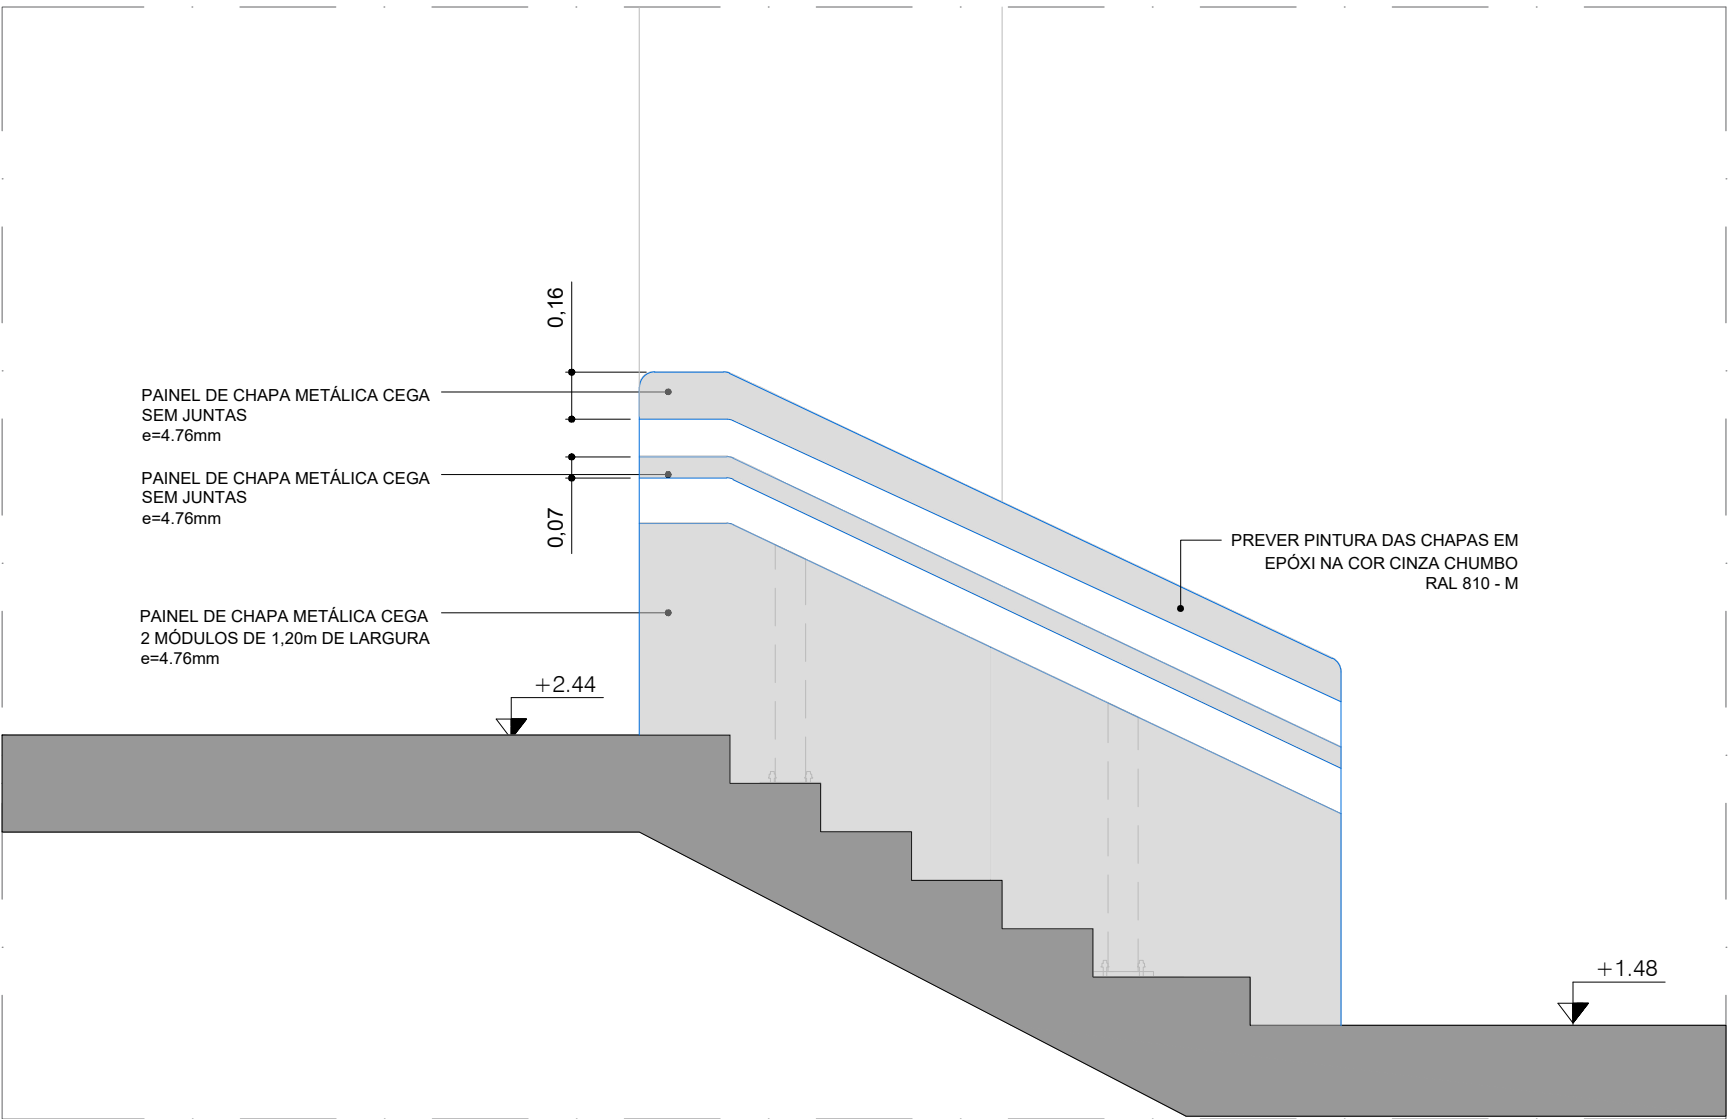


1 PAGINAÇÃO CHAPAS (GC-2/DIREITO)
GUARDA CORPO COM CORRIMÃO EMBUTIDO
ESC 1:25

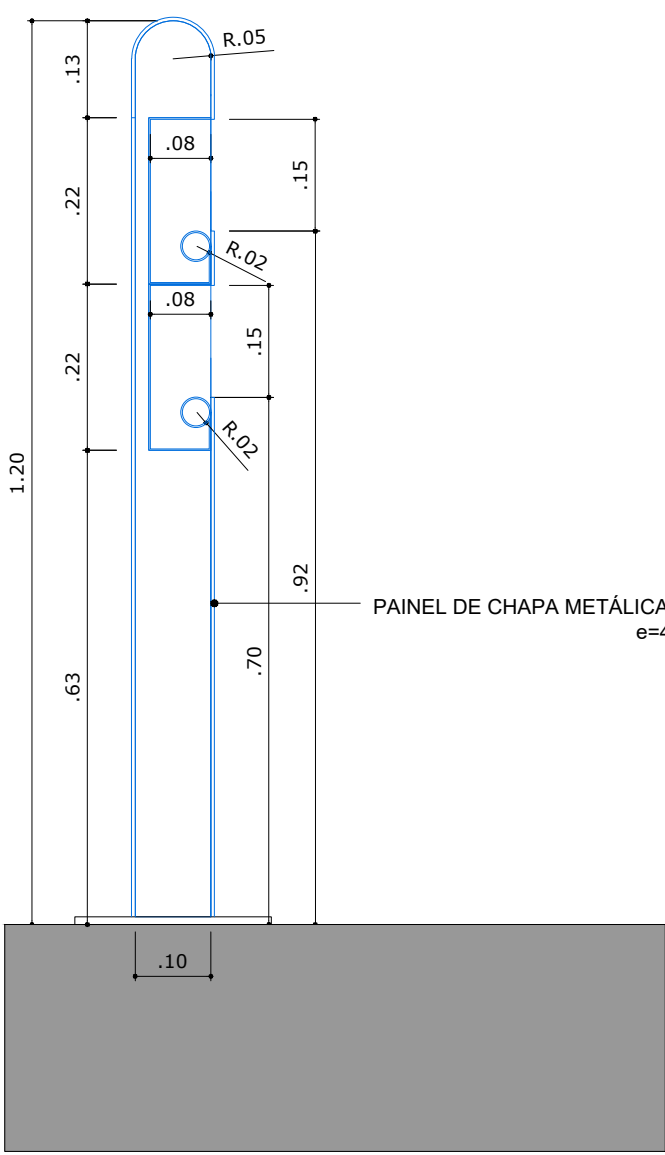

A DETALHE EM CORTE (GC-2/DIREITO)
GUARDA CORPO COM CORRIMÃO EMBUTIDOS
ESC 1:10

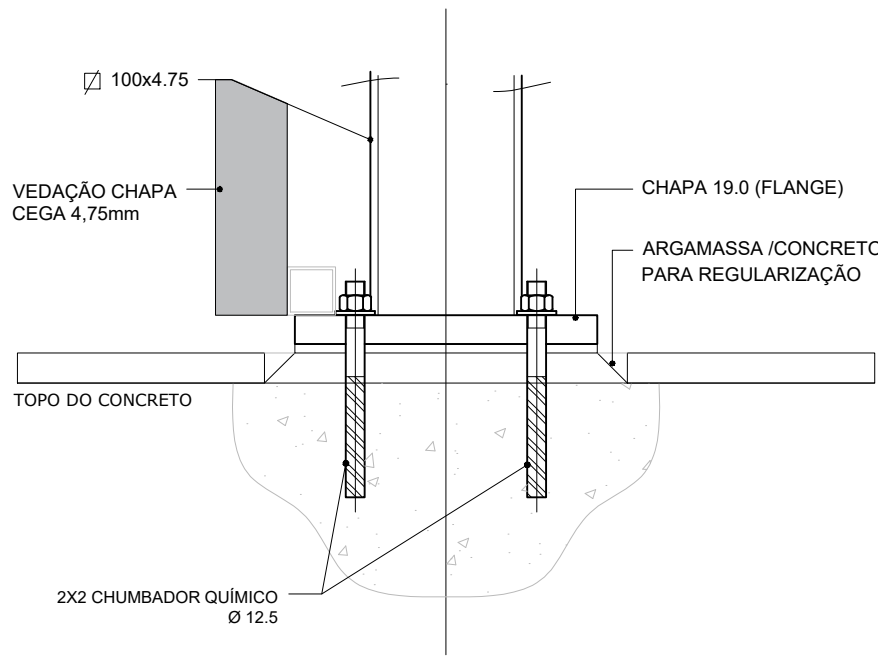

B DETALHE FURAÇÃO - ELEVAÇÃO
FURAÇÃO NO PISO
ESC 1:5

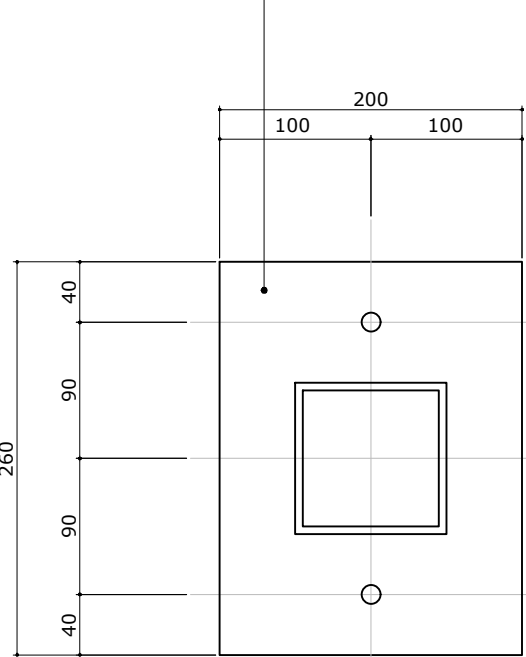

C DETALHE FURAÇÃO - PLANTA
FURAÇÃO NO PISO
ESC 1:5

REVISÃO	DESCRIÇÃO	DATA
R00	EMIÇÃO INICIAL PROJETO EXECUTIVO	22/09/2022
RESPONSÁVEL TÉCNICO PEDRO MENDES DA ROCHA A26111-4		
NOME DO ARQUIVO TM_PE_ACCESS_IT18-01_R00		
ESCOPO ITEM 18 PLATAFORMA ELEVATÓRIA INCLINADA		
COMPLEXO THEATRO MUNICIPAL DE SÃO PAULO		
ASSUNTO: PROJETO EXECUTIVO DE ACESSIBILIDADE THEATRO MUNICIPAL 2022		
LOCAL: PRAÇA RAMOS DE AZEVEDO, S/N		DATA: 22/09/2022
ESCALA: INDICADA		OBSERVAÇÕES
EQUIPE TMSP João Moura		COORDENAÇÃO: Luciana Moraes
EQUIPE CREDENCIADO M GOES AD		FOLHA: 02 05