


1 PLANTA ELEVADOR HISTÓRICO 1 (LADO ÍMPAR)
PISO TÉRREO AO 6º PAVIMENTO
1:25

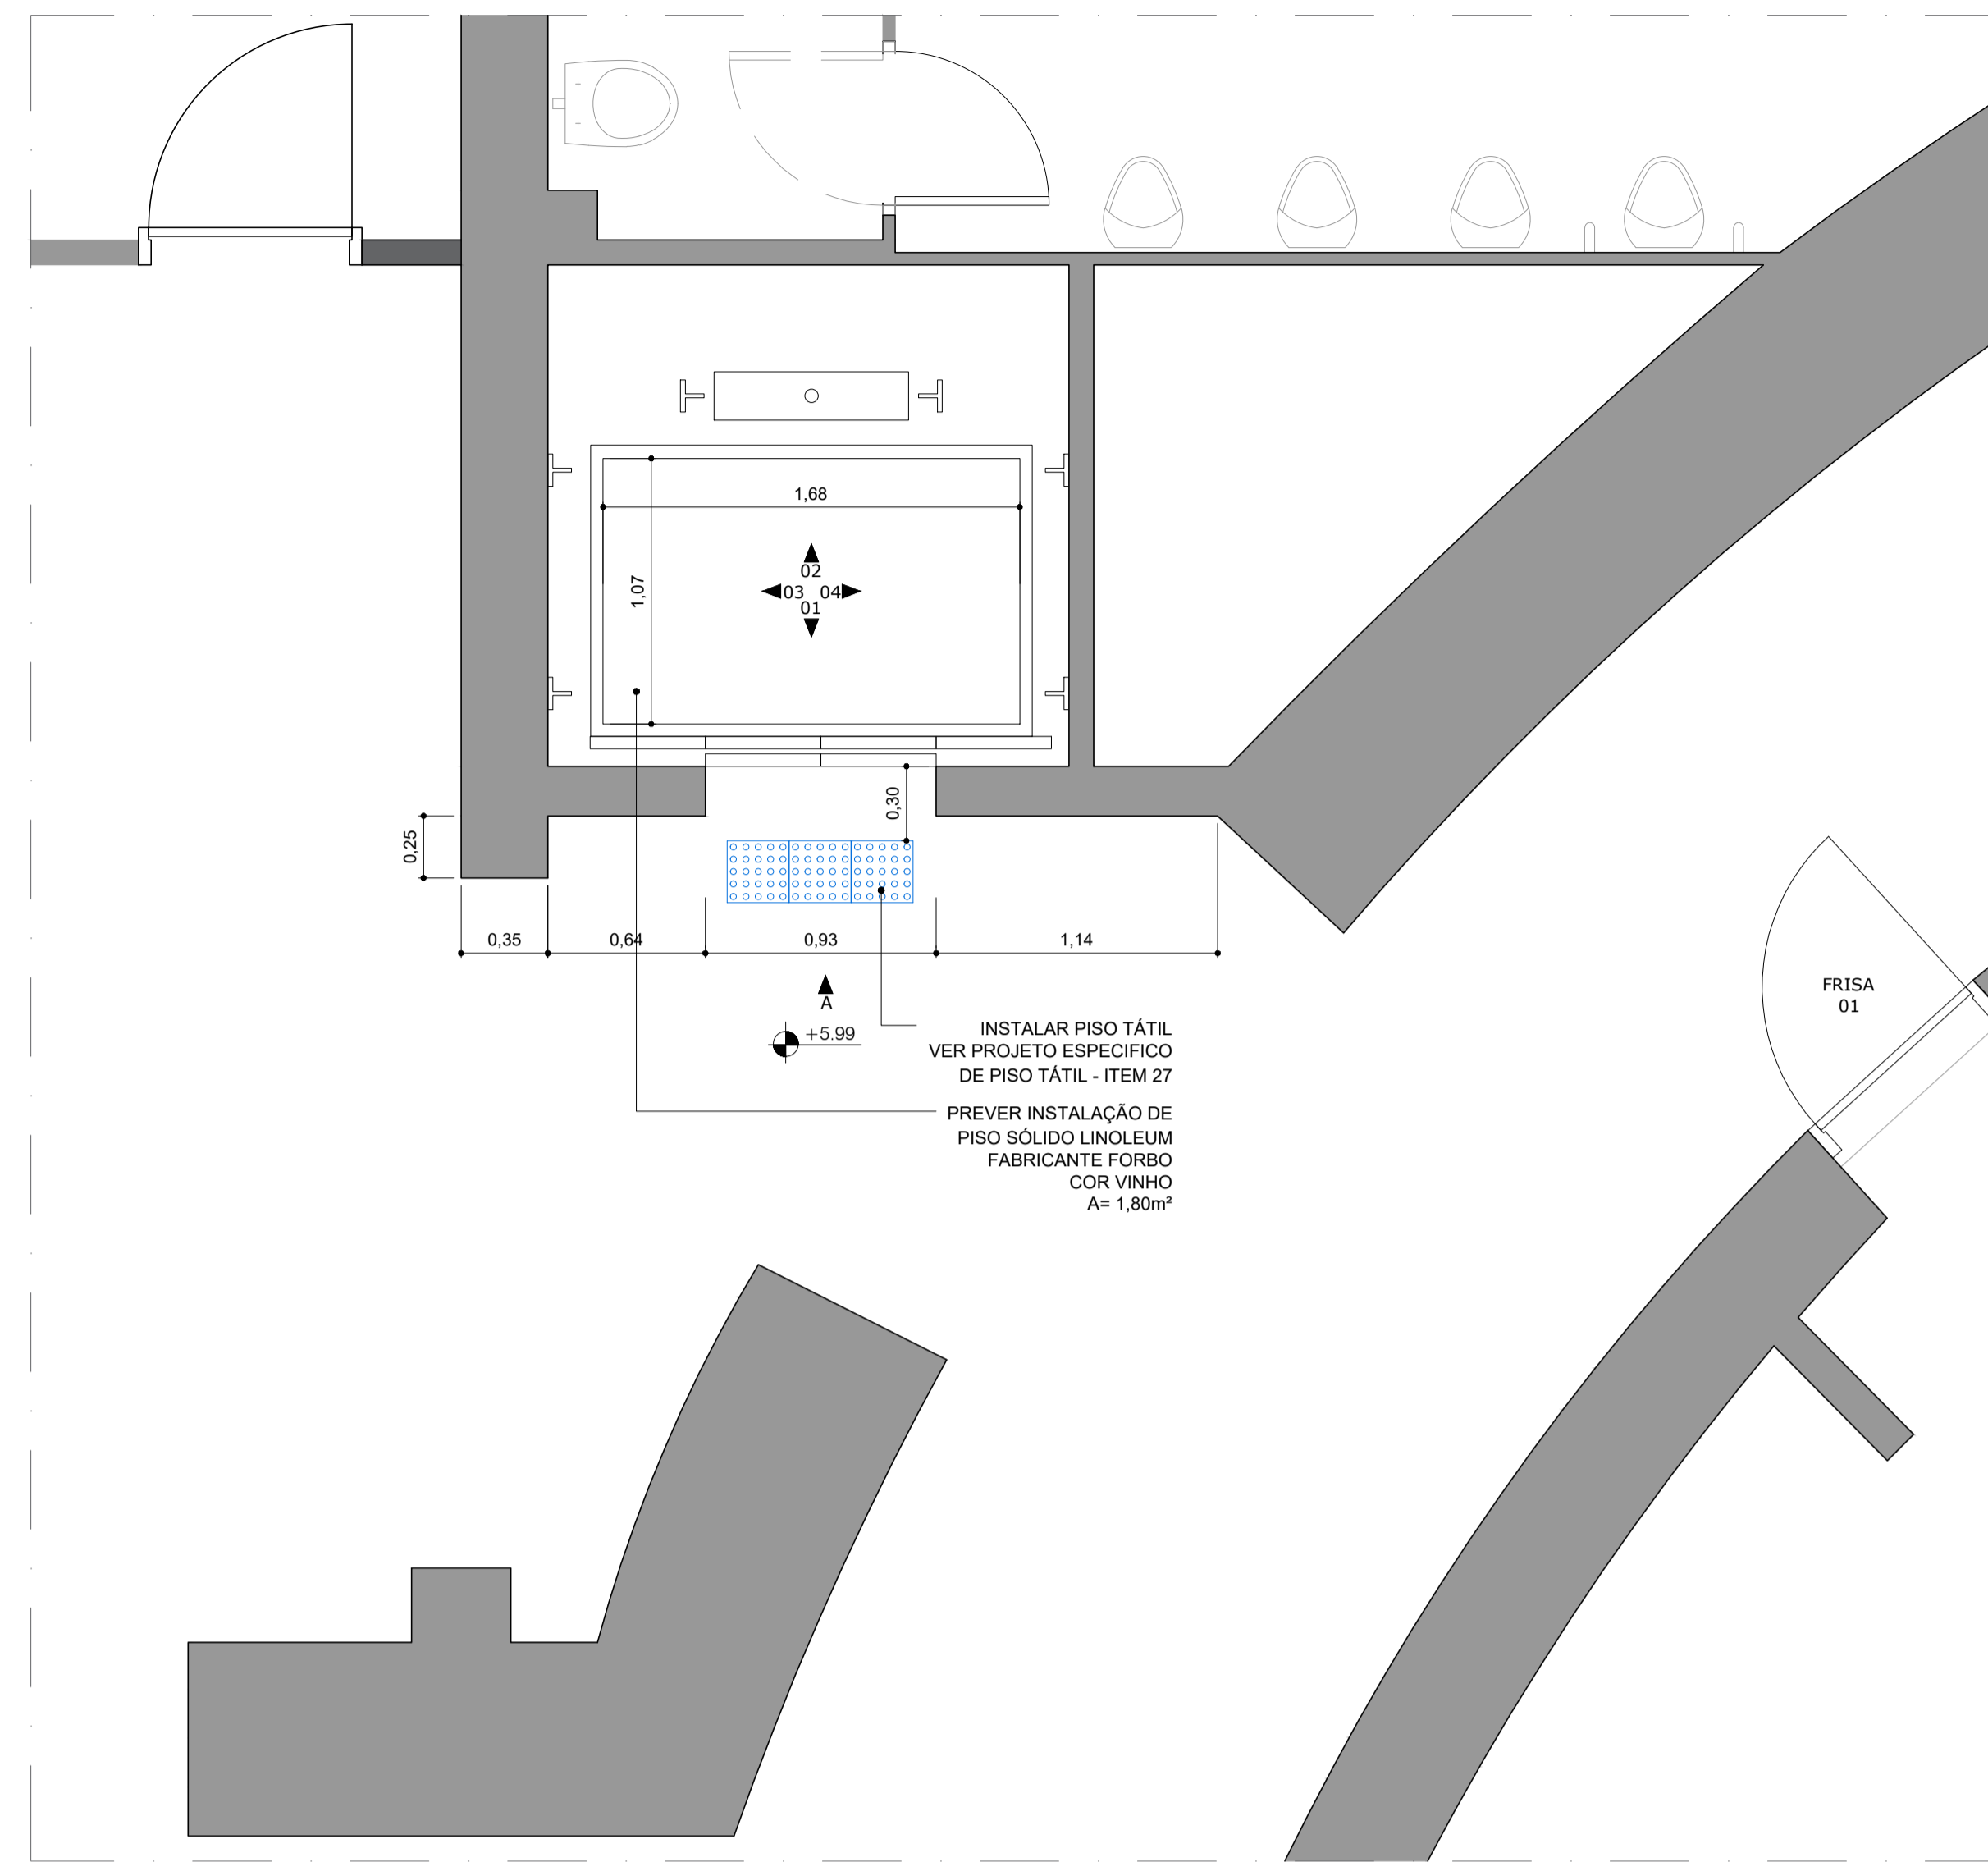

1 PLANTA ELEVADOR HISTÓRICO 2 (LADO PAR)
PISO TÉRREO AO 6º PAVIMENTO
1:25



FOTO 01 - BOTOEIRA EXISTENTE ELEVADORES HISTÓRICOS

LEGENDA EQUIPAMENTOS

DE ACORDO COM A NBR 9050:2020 E FORNECEDOR A SER DEFINIDO

- 01- BOTOEIRA PAVIMENTO ACESSÍVEL
- 02- DISPOSITIVO DE SINALIZAÇÃO VISUAL
- 03- BOTOEIRA INTERNA



LEGENDA

A CONSTRUIR


NOTAS: CONSIDERAR DISPOSITIVOS SONOROS NA PARTE INTERNA DA CABINE QUE PODERÃO SER DESLIGADOS DURANTE PERÍODO DE ESPETÁCULOS.
NORMAS CONSULTADAS: ABNT NBR 9050:2020; ABNT NBR NM313:2007.

PLANTA DE LOCALIZAÇÃO


SEM ESCALA

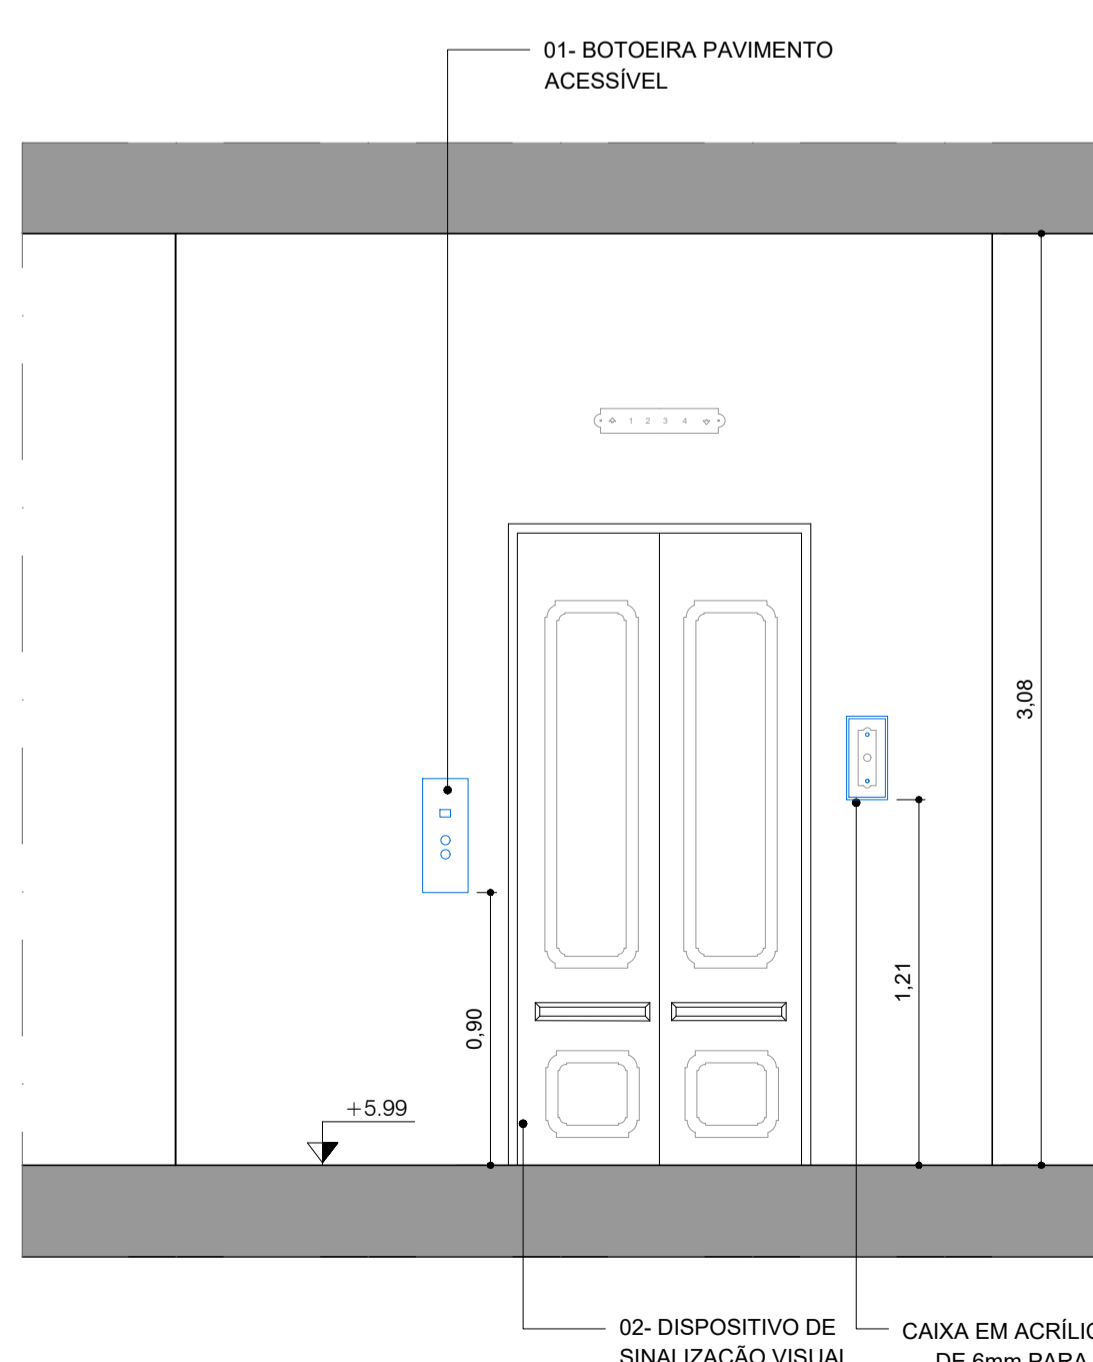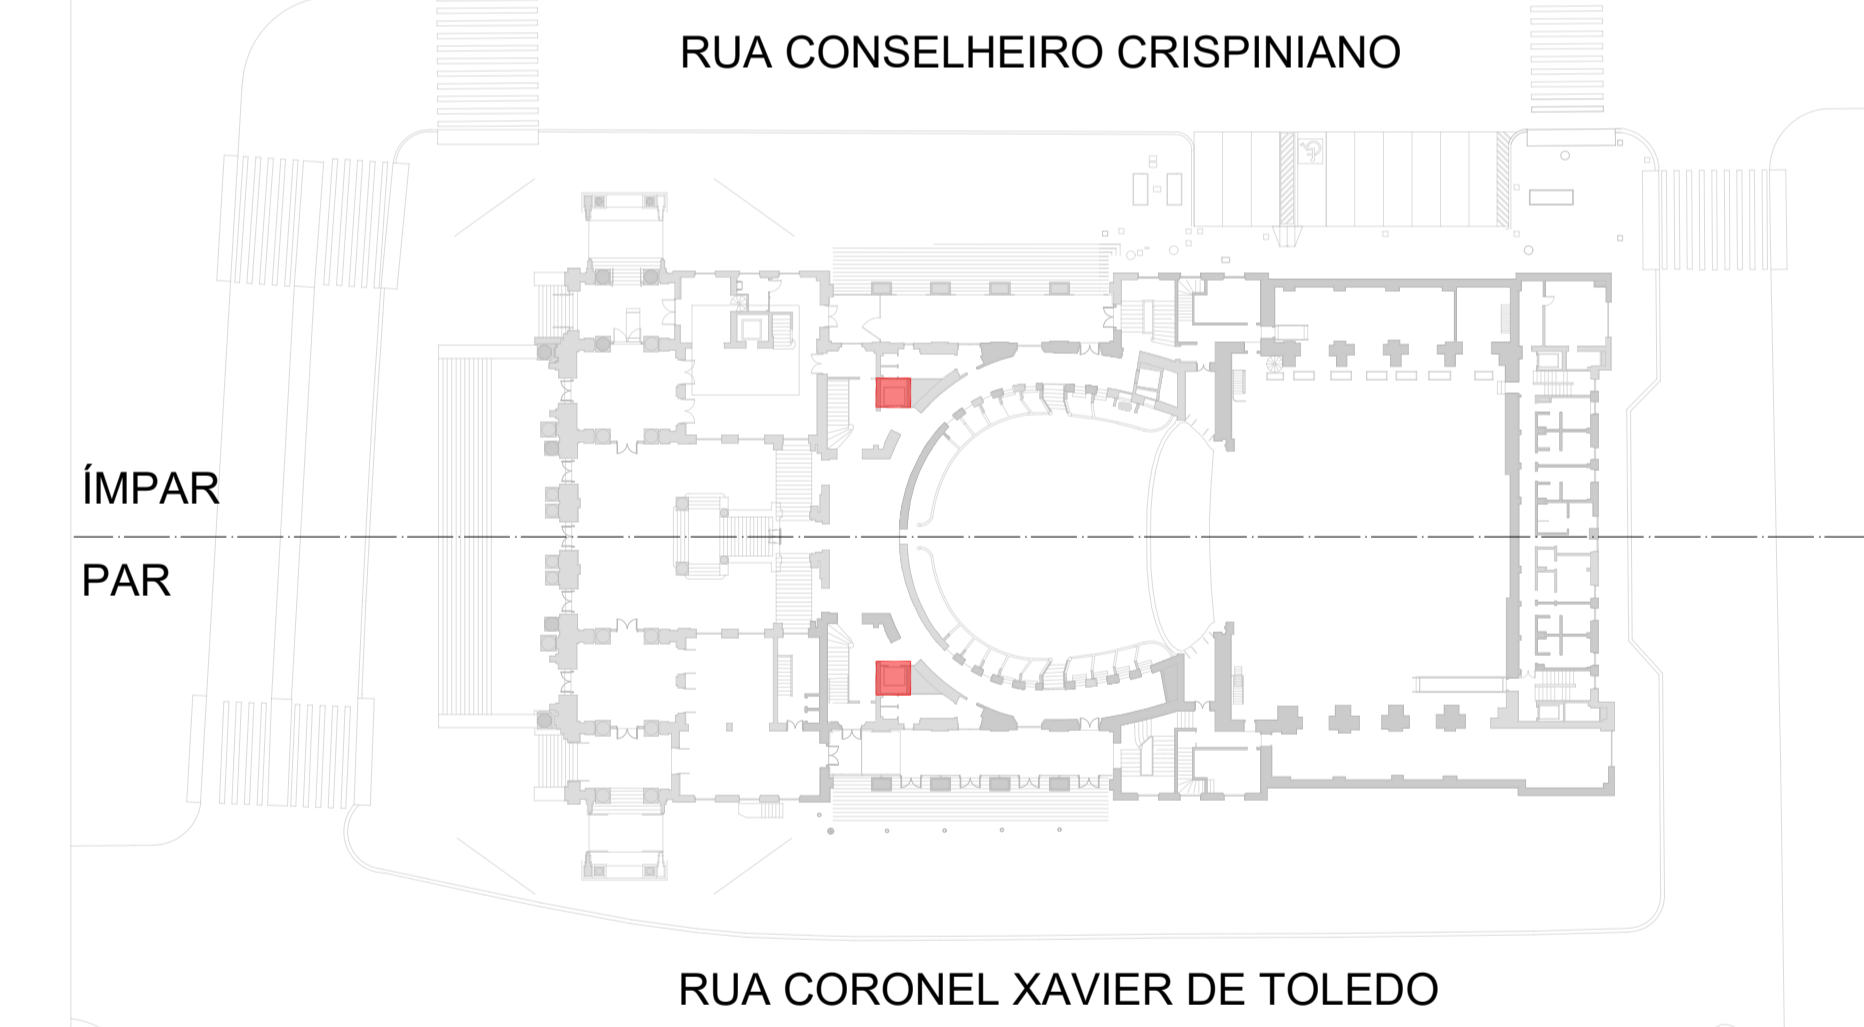


A VISTA ELEVADOR HISTÓRICO 1 (LADO ÍMPAR)
PISO TÉRREO AO 6º PAVIMENTO
1:25

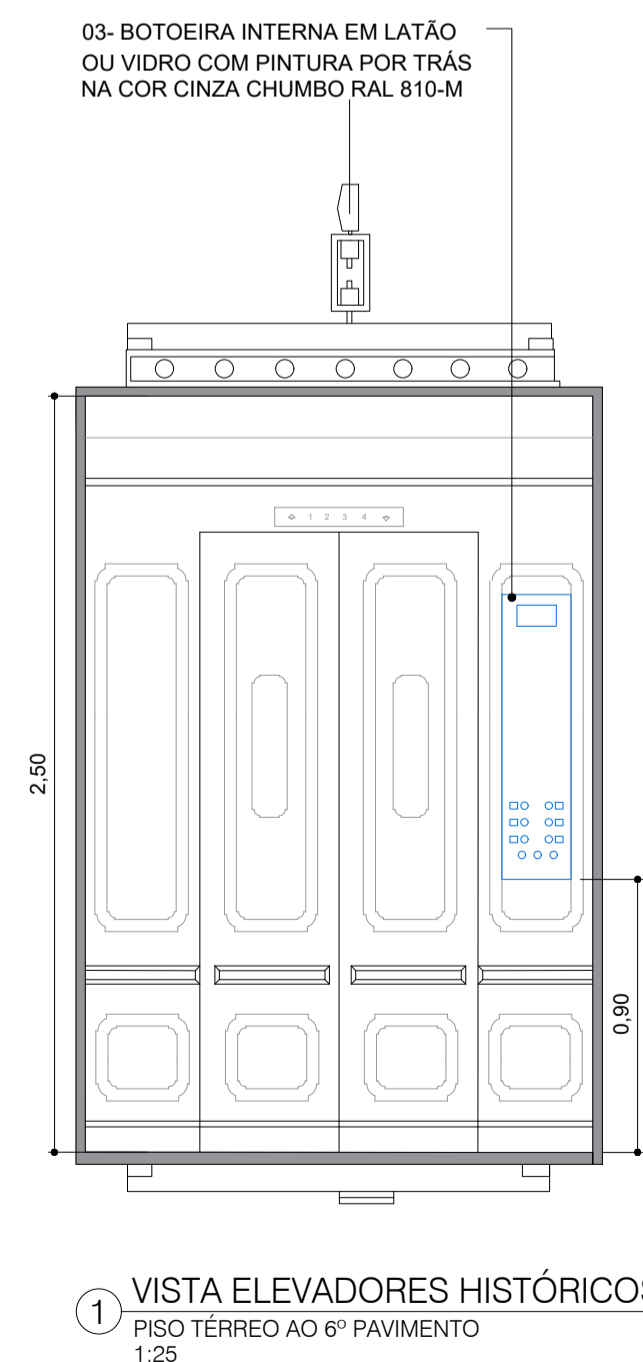


1 VISTA ELEVADORES HISTÓRICOS
PISO TÉRREO AO 6º PAVIMENTO
1:25

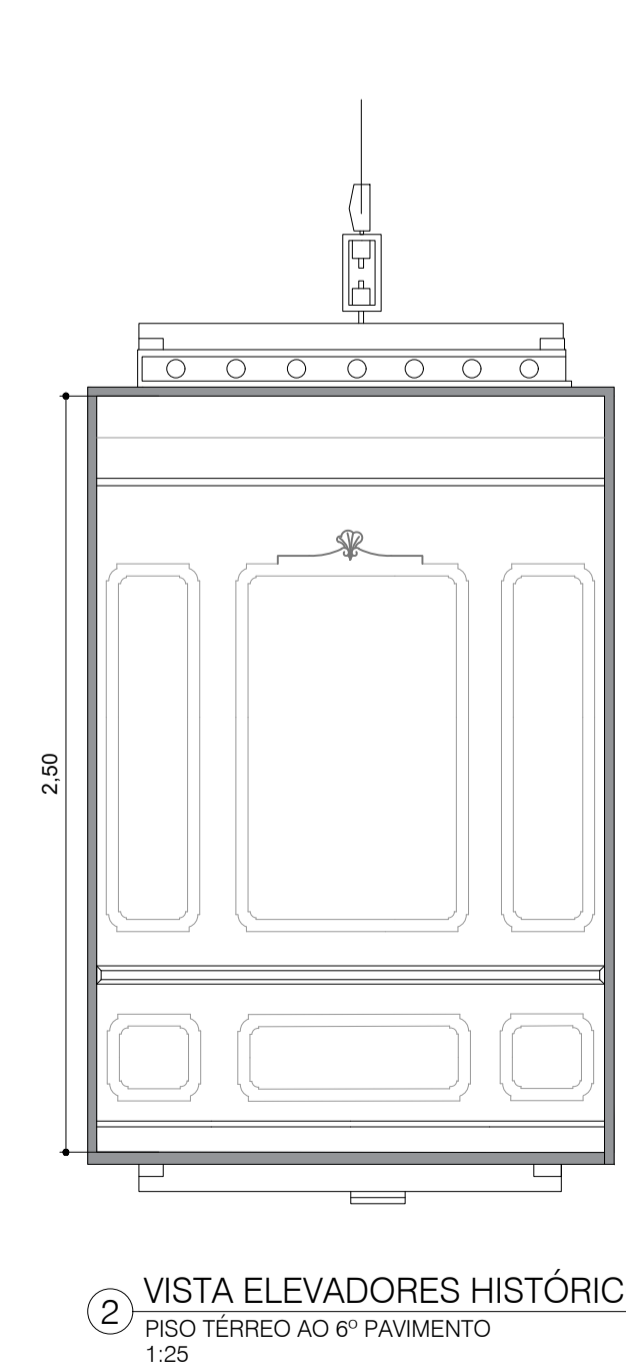


2 VISTA ELEVADORES HISTÓRICOS
PISO TÉRREO AO 6º PAVIMENTO
1:25

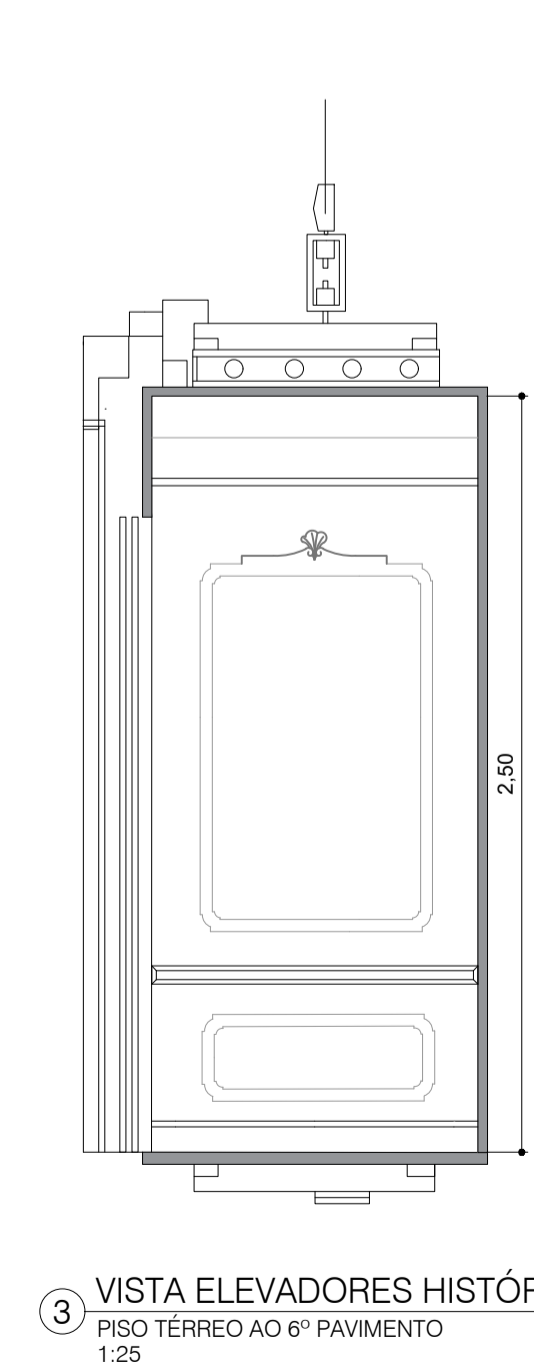

3 VISTA ELEVADORES HISTÓRICOS
PISO TÉRREO AO 6º PAVIMENTO
1:25

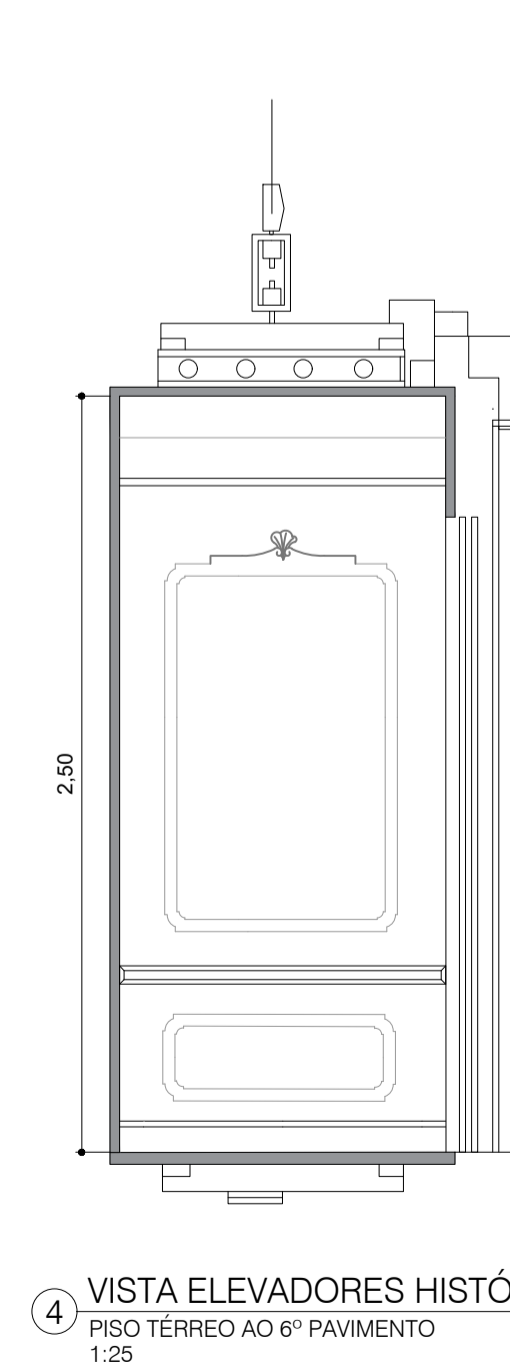

4 VISTA ELEVADORES HISTÓRICOS
PISO TÉRREO AO 6º PAVIMENTO
1:25

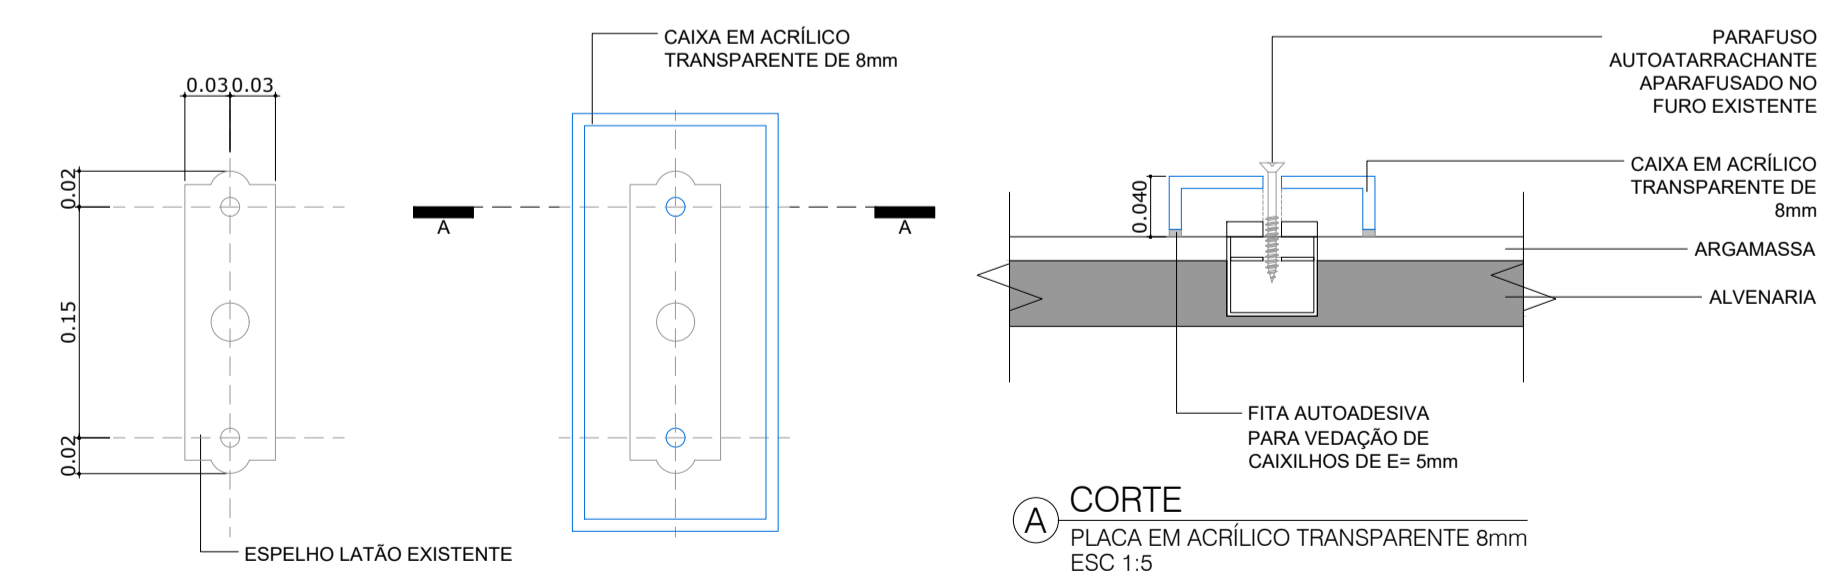

1 AMPLIAÇÃO PLACA EM ACRÍLICO
PLACA EM ACRÍLICO TRANSPARENTE 8mm
ESC 1:5

NOTA: APRESENTAR AMOSTRAS PREVIAMENTE À EXECUÇÃO DEFINITIVA.

| REVISÃO | DESCRIÇÃO | DATA |
|---------|-----------------------------------|------------|
| R00 | EMISSÃO INICIAL PROJETO EXECUTIVO | 22/09/2022 |

| | | |
|--|--|--|
| RESPONSÁVEL TÉCNICO PEDRO MENDES DA ROCHA A26111-4 | | ESCOPO ITEM 20 ELEVADORES HISTÓRICOS (LADOS ÍMPAR E PAR) |
| NOME DO ARQUIVO TM_PE_ACCESS_IT20_R00 | | |

| | |
|------------------------------------|--|
| | COMPLEXO THEATRO MUNICIPAL DE SÃO PAULO ASSUNTO: PROJETO EXECUTIVO DE ACESSIBILIDADE THEATRO MUNICIPAL 2022 |
| | LOCAL: PRAÇA RAMOS DE AZEVEDO, S/N ESCALA: INDICADA |
| | EQUIPE TMS João Moura EQUIPE CREDENCIADO M GOES AD |
| DATA: 22/09/2022 OBSERVAÇÕES | FOLHA: 04 / 05 |