


Theatro Municipal de São Paulo

Base Padrão Geral - 2022



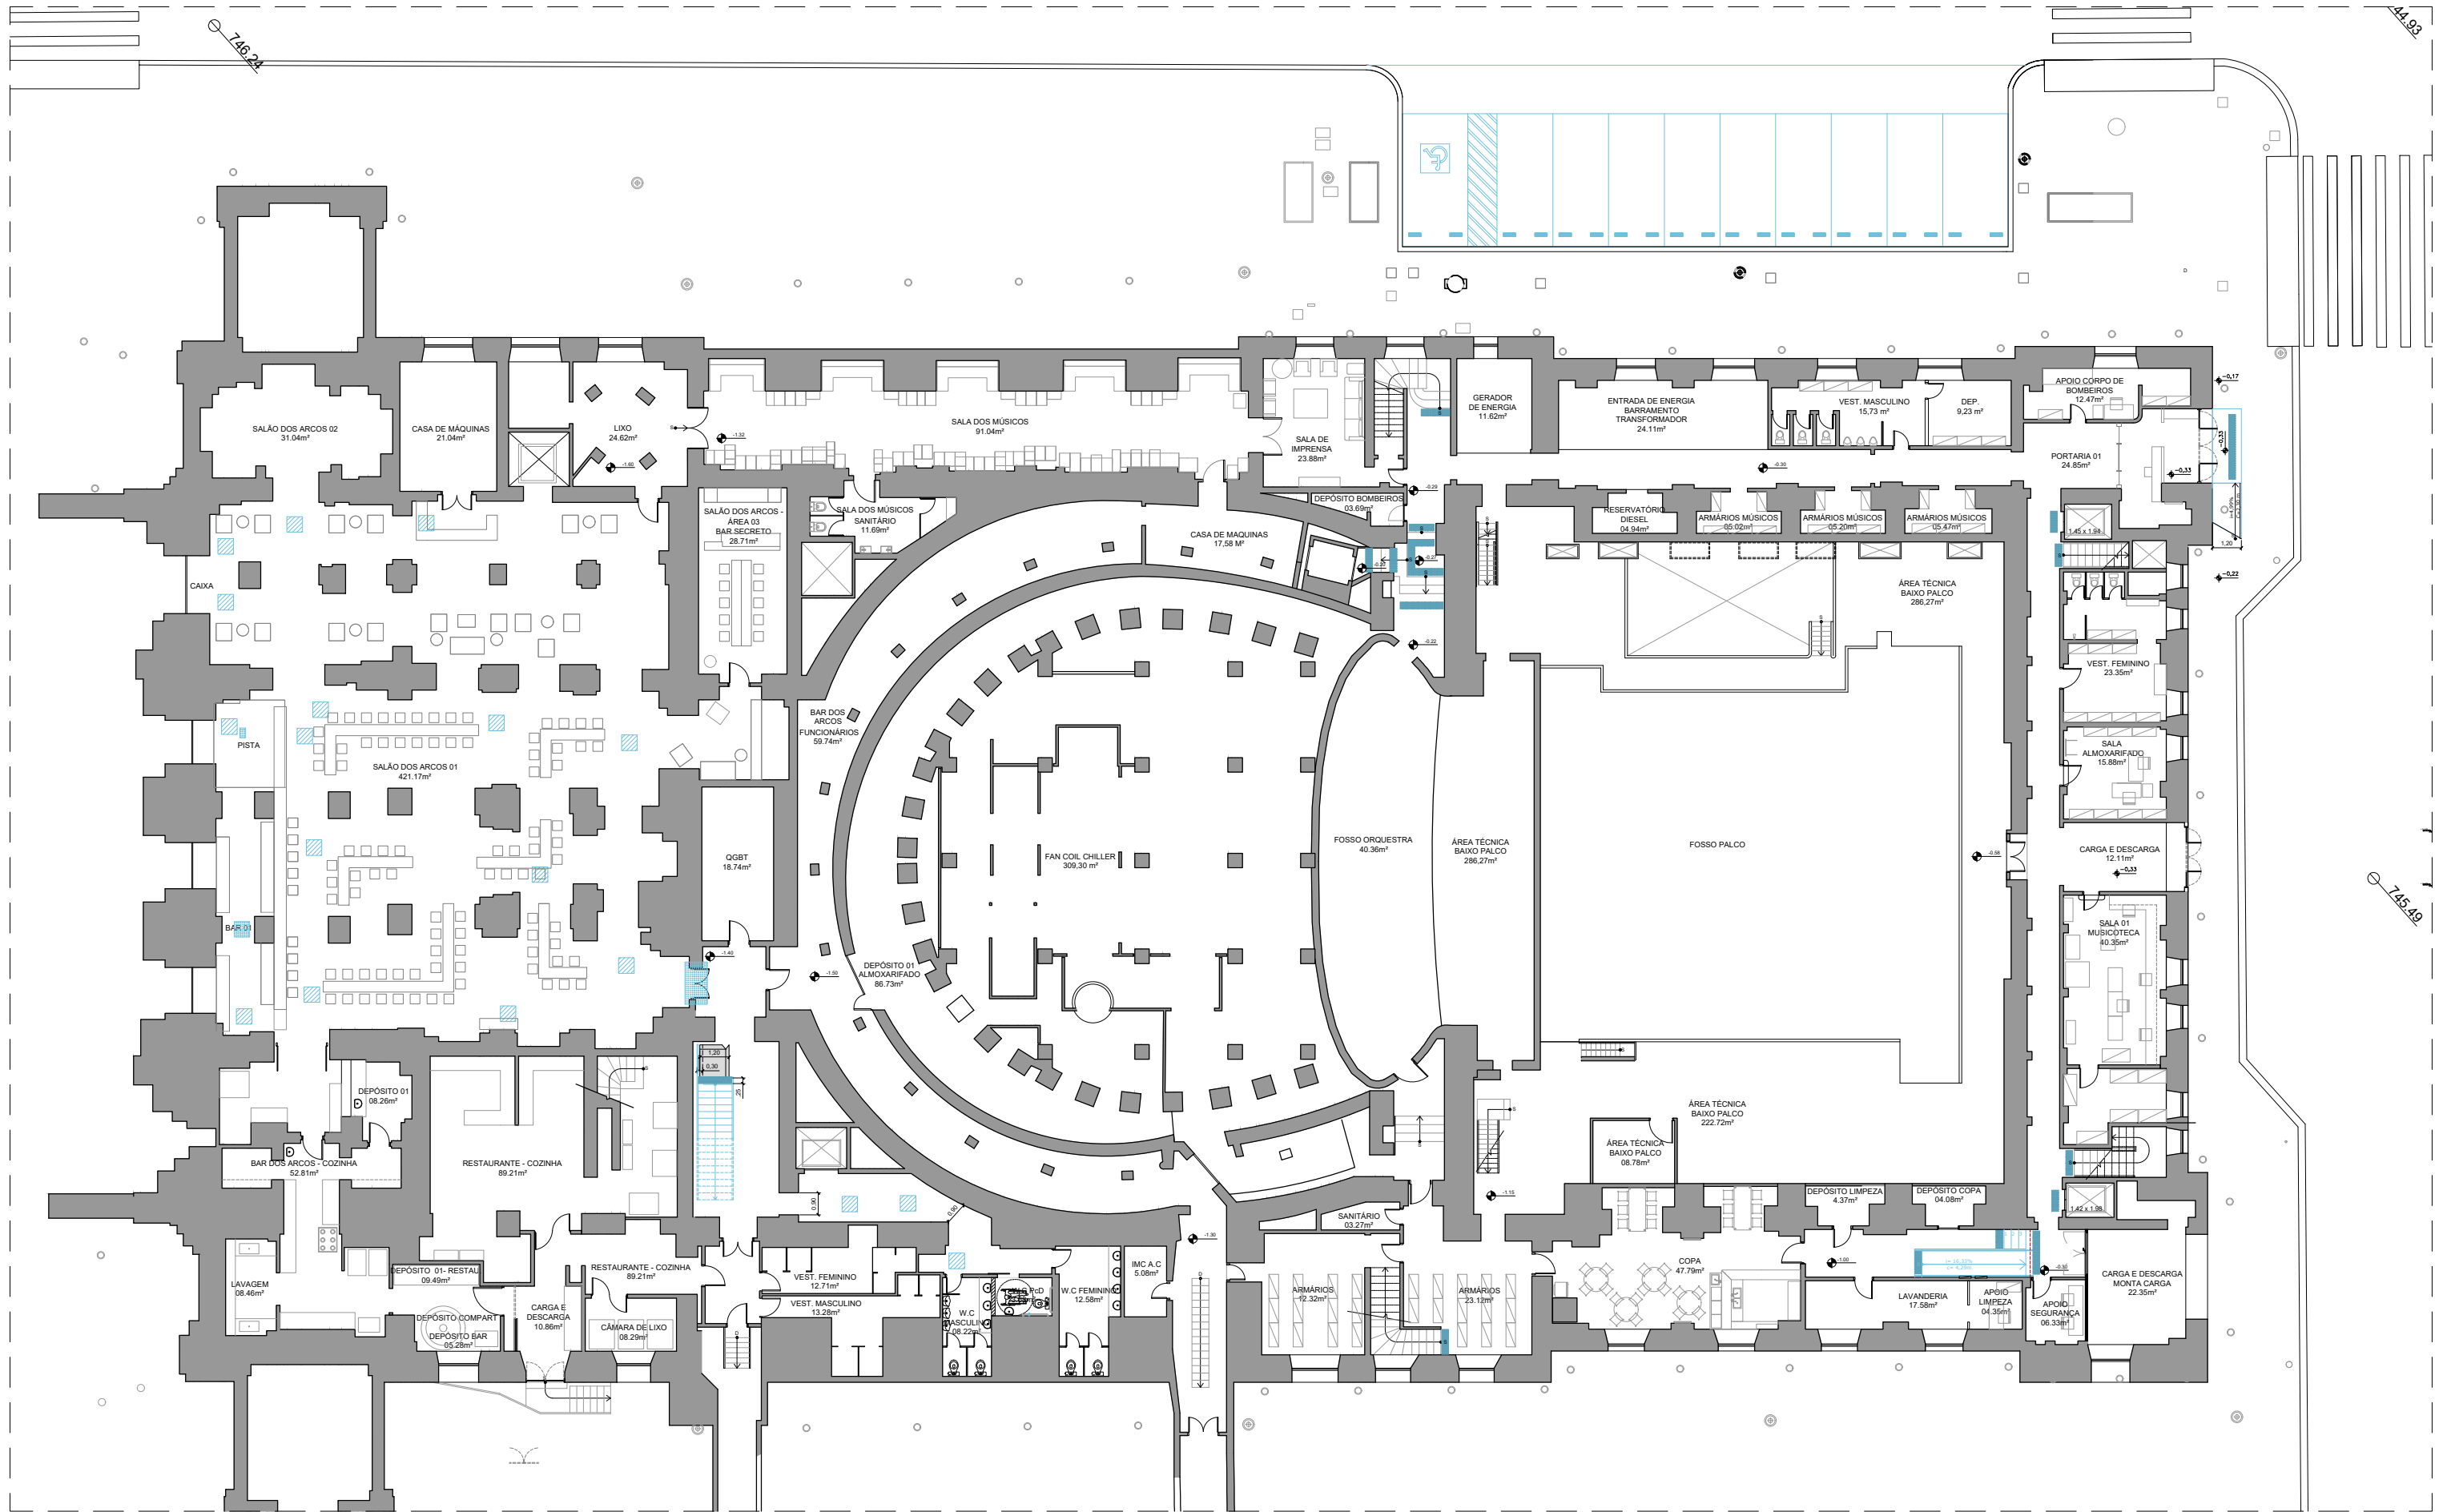

PLANTA DO TÉRREO
ESC. 1:250

0 2 6 10M



LEGENDA

- FUTURAS INTERVENÇÕES: A EXECUTAR
- FUTURAS INTERVENÇÕES: A DEMOLIR



COMPLEXO THEATRO MUNICIPAL DE SÃO PAULO

REVISÃO: R00

ASSUNTO:
TMSP - BASE PADRÃO

ESCALA:
1:250

LOCAL:
THEATRO MUNICIPAL DE SÃO PAULO

EMPRESA CREDENCIADA


FOLHA:

DESENHO:
Isabelle Zanoni/ João P. Moura

COORDENAÇÃO:
Luciana Moraes

DATA: 18/11/2022

01 11

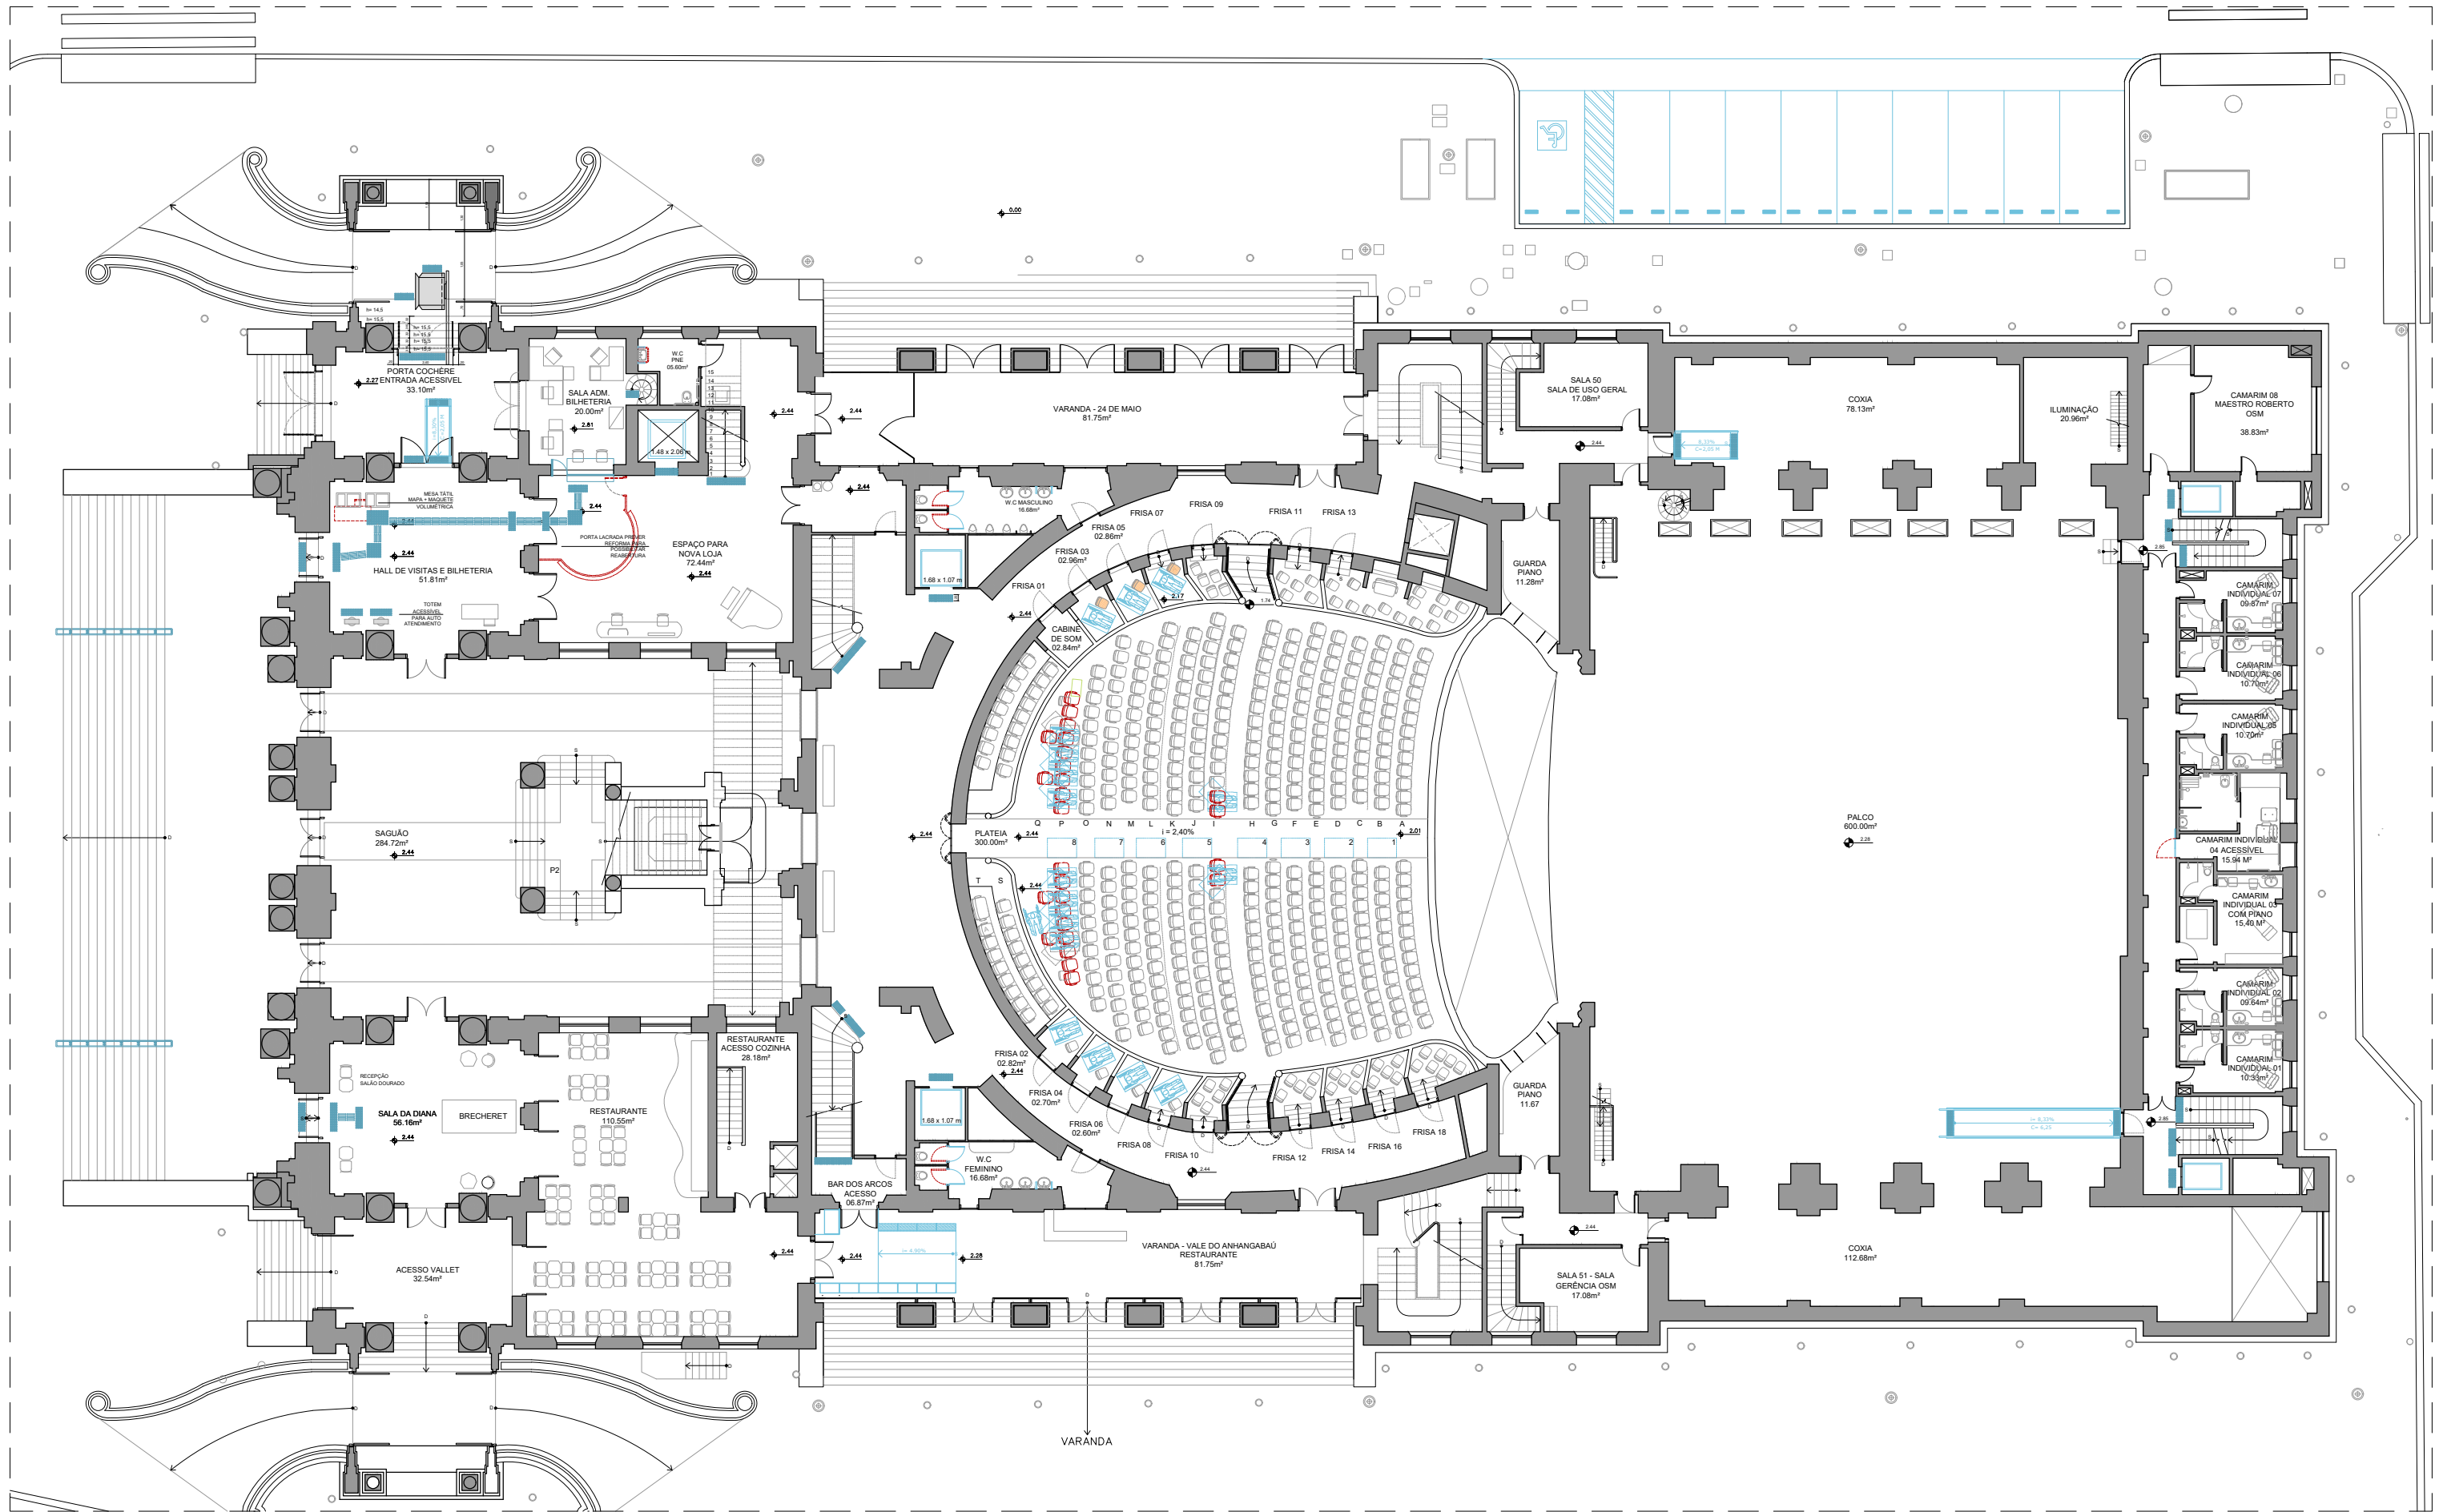

PLANTA PRIMEIRO PAVIMENTO
ESC. 1:250

0 2 6 10M



LEGENDA

- FUTURAS INTERVENÇÕES: A EXECUTAR
- FUTURAS INTERVENÇÕES: A DEMOLIR



COMPLEXO THEATRO MUNICIPAL DE SÃO PAULO

REVISÃO: R11

ASSUNTO:
TMSP - BASE PADRÃO

ESCALA:
1:250

LOCAL:
THEATRO MUNICIPAL DE SÃO PAULO

EMPRESA CREDENCIADA


FOLHA:

DESENHO:
Isabelle Zanon/ João P. Moura

COORDENAÇÃO:
Luciana Moraes

DATA: 18/11/2022

02 11

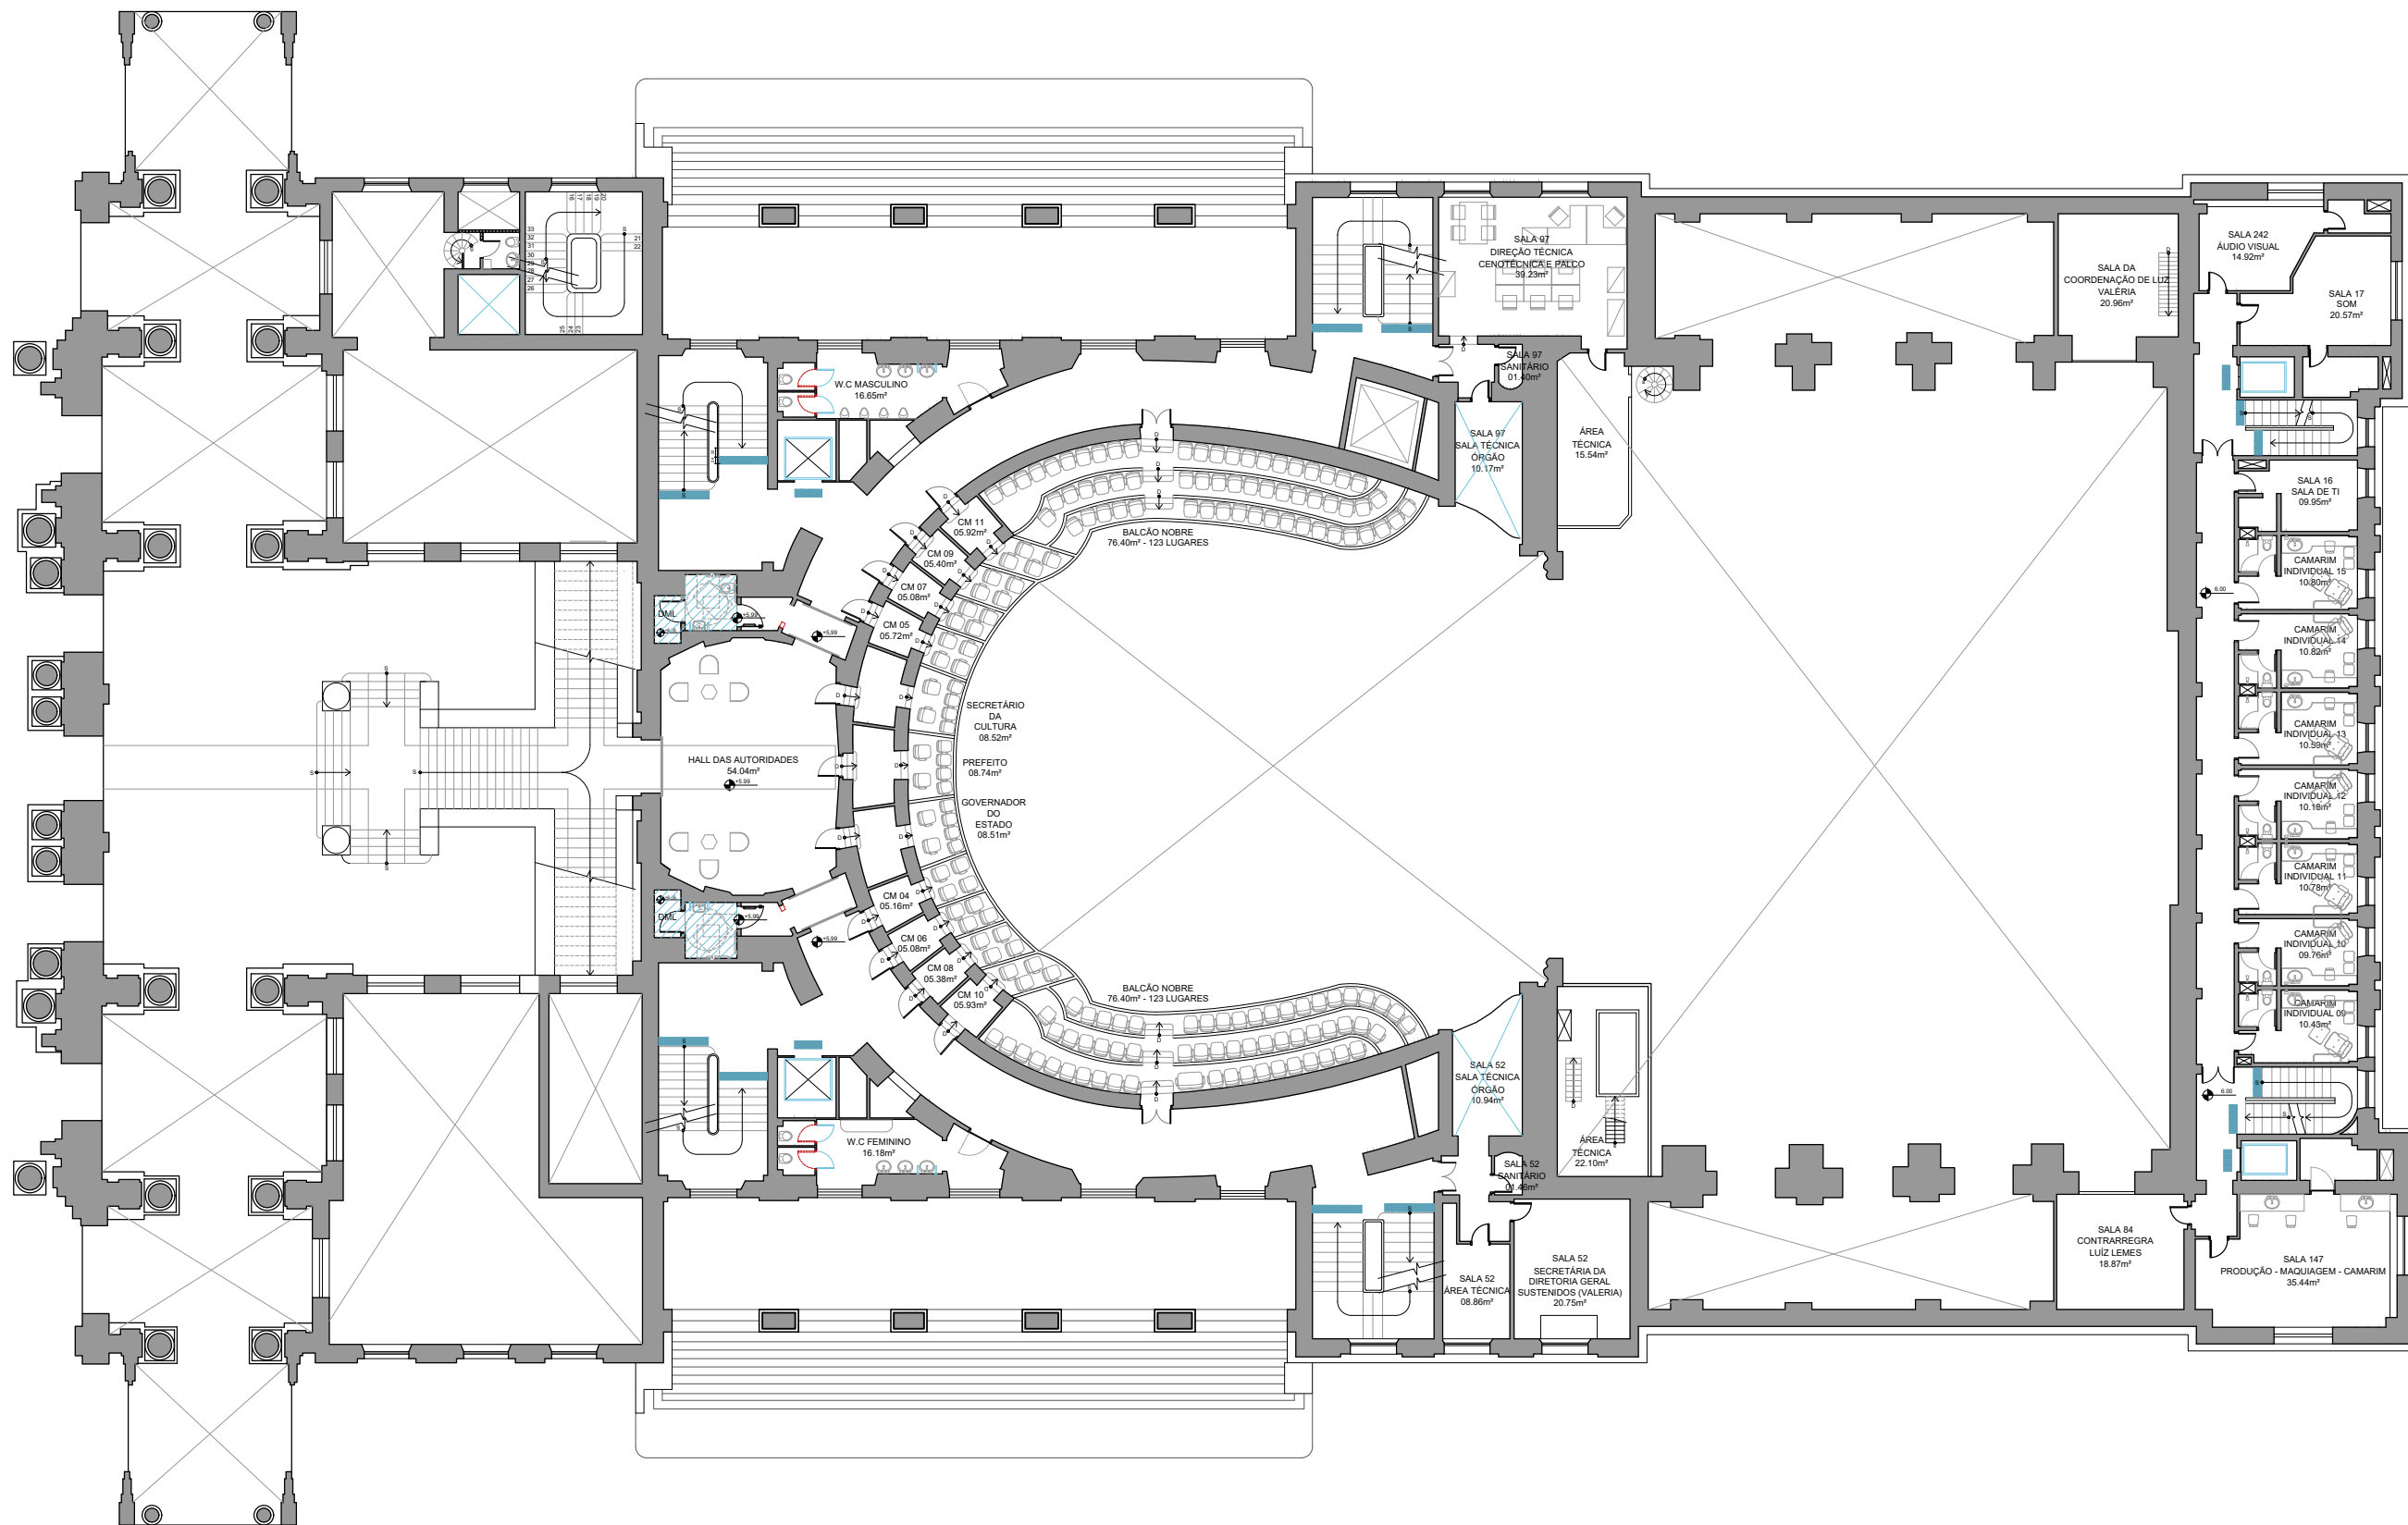

PLANTA SEGUNDO PAVIMENTO
ESC. 1:250



- LEGENDA
- FUTURAS INTERVENÇÕES: A EXECUTAR
 - FUTURAS INTERVENÇÕES: A DEMOLIR



COMPLEXO THEATRO MUNICIPAL DE SÃO PAULO				REVISÃO: R11
ASSUNTO:	TMSP - BASE PADRÃO	ESCALA:	1:250	FOLHA: 0311
LOCAL:	THEATRO MUNICIPAL DE SÃO PAULO	EMPRESA CREDENCIADA	—	
DESENHO:	Isabelle Zanon/ João P. Moura	COORDENAÇÃO:	Luciana Moraes	
		DATA:	03/05	

PLANTA TERCEIRO PAVIMENTO

ESC. 1:250



LEGENDA

- FUTURAS INTERVENÇÕES: A EXECUTAR
- FUTURAS INTERVENÇÕES: A DEMOLIR



COMPLEXO THEATRO MUNICIPAL DE SÃO PAULO

REVISÃO: R10

ASSUNTO:
TMSP - BASE PADRÃO

ESCALA:
1:250

LOCAL:
THEATRO MUNICIPAL DE SÃO PAULO

EMPRESA CREDENCIADA

FOLHA:

DESENHO:
Isabelle Zanon/ João P. Moura

COORDENAÇÃO:
Luciana Moraes

DATA: 03/05

04 11


PLANTA QUARTO PAVIMENTO

ESC. 1:250



LEGENDA

- FUTURAS INTERVENÇÕES: A EXECUTAR
- FUTURAS INTERVENÇÕES: A DEMOLIR

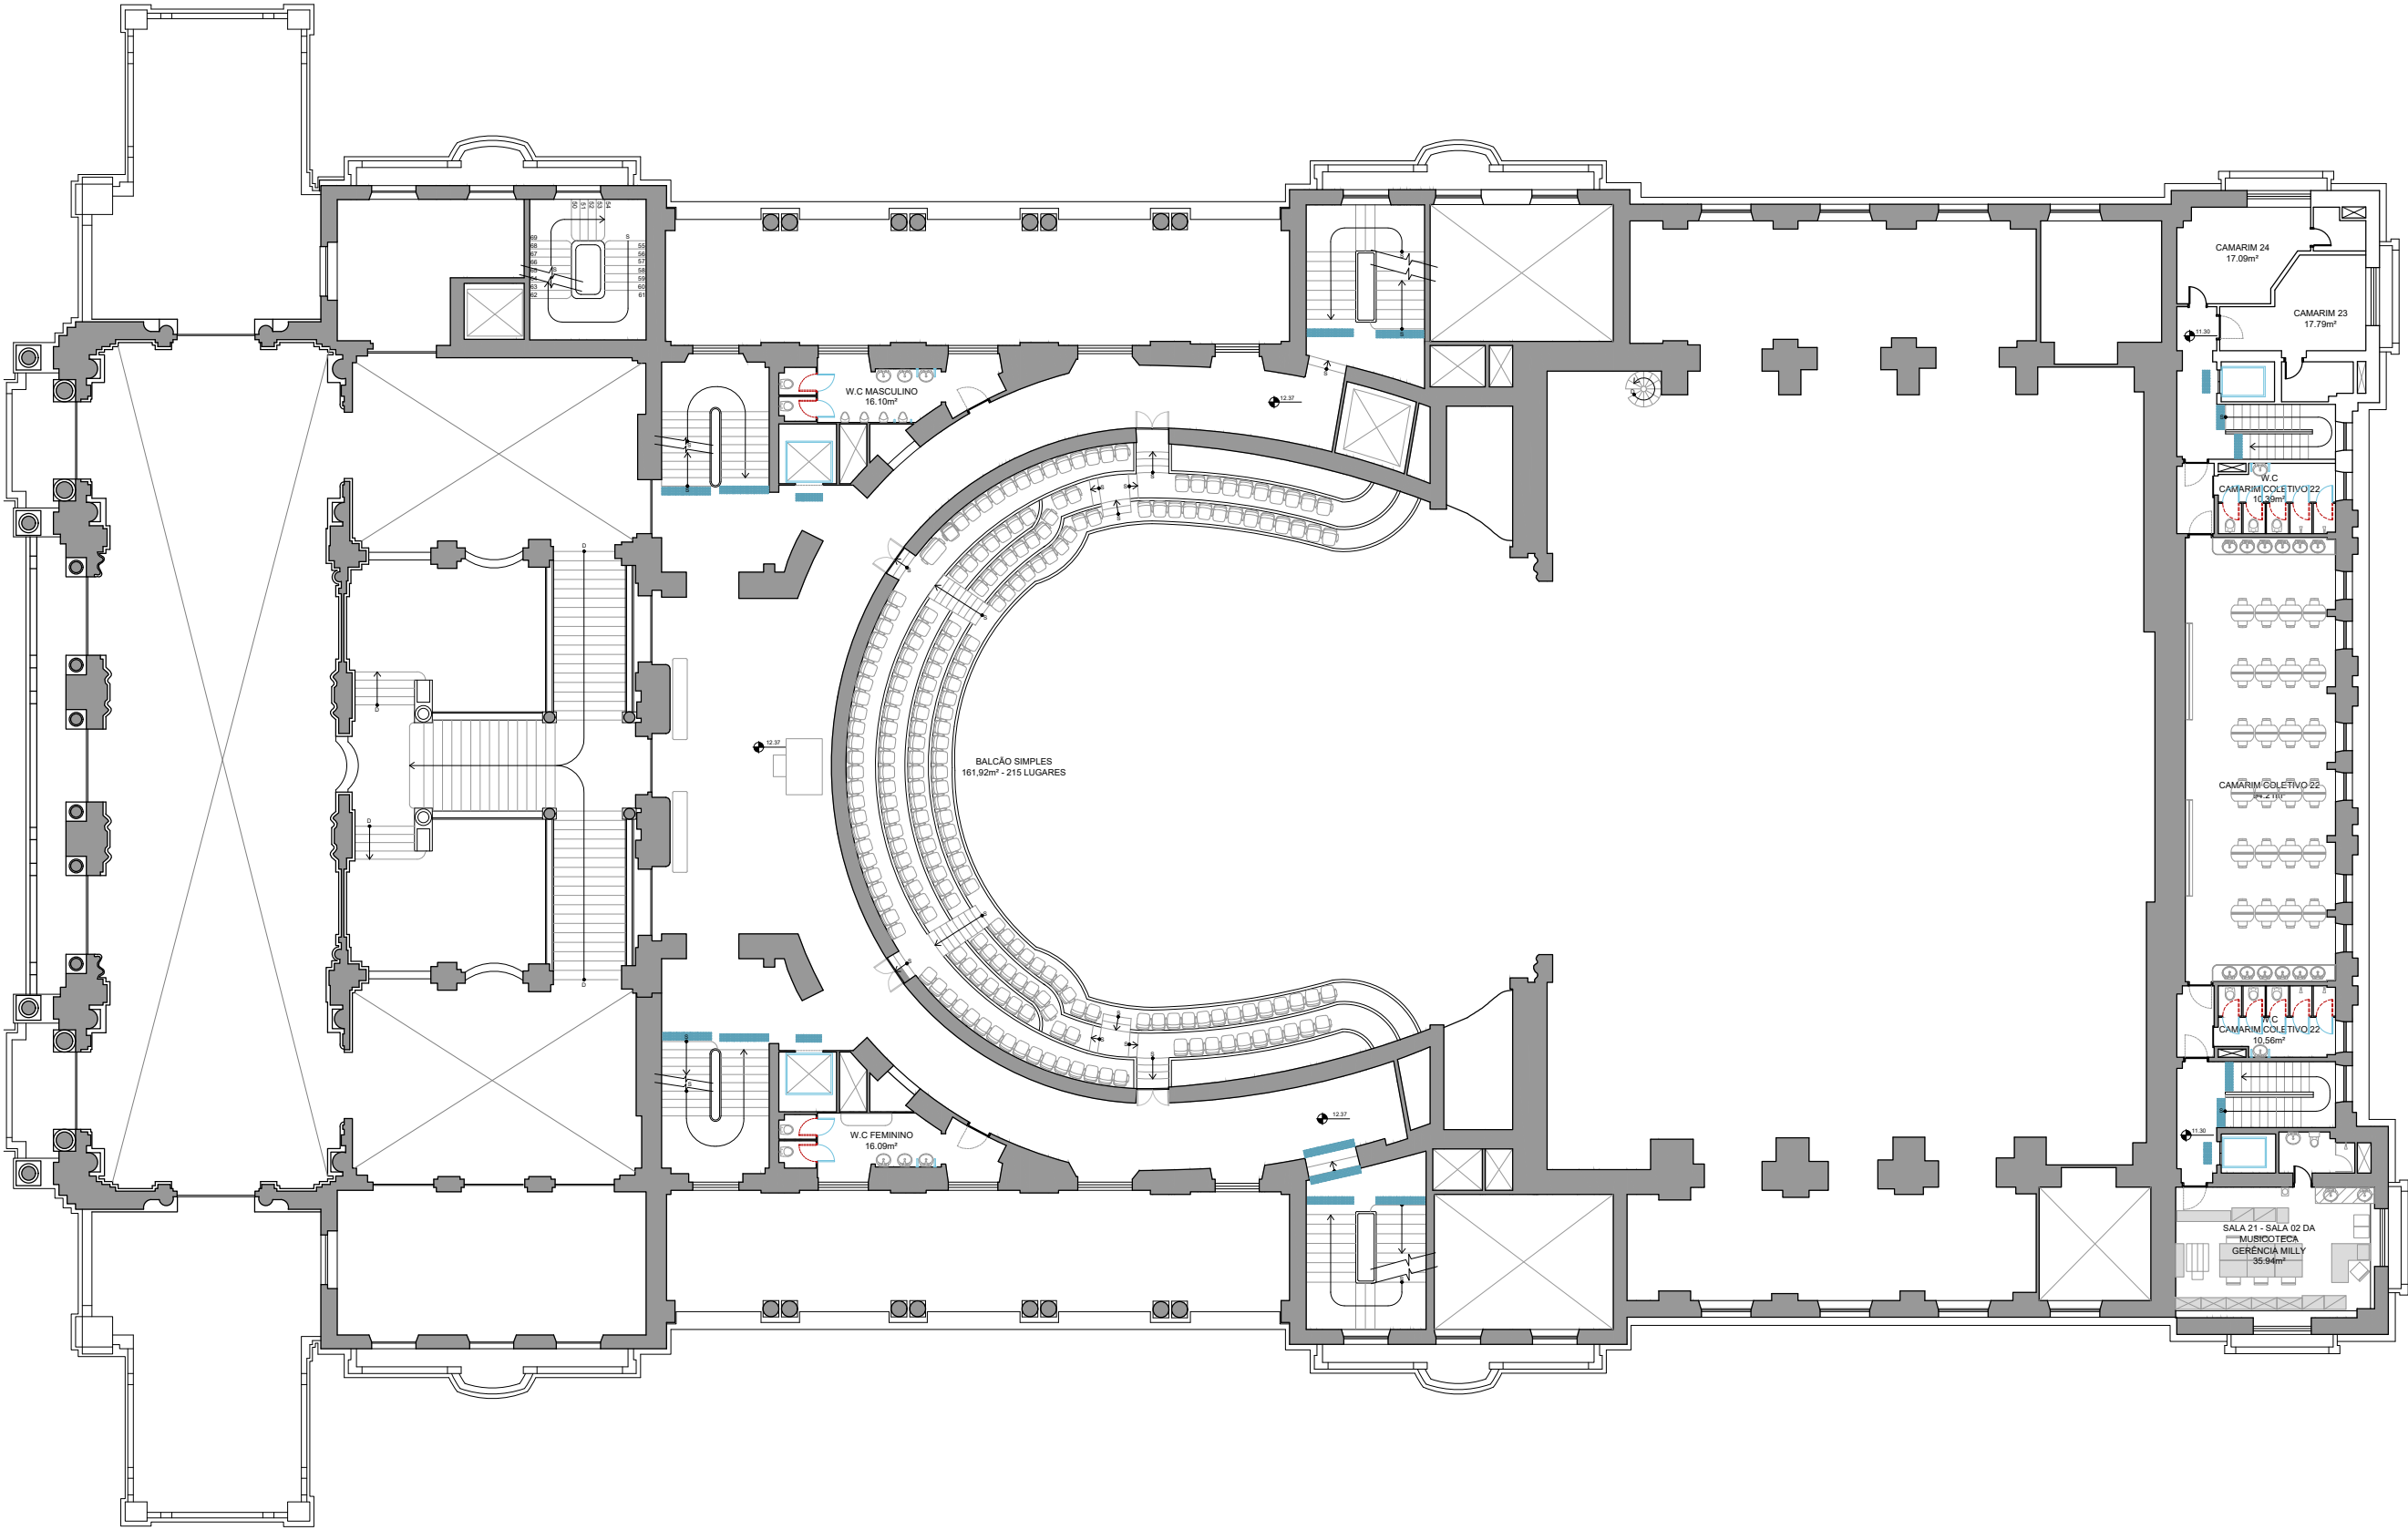

COMPLEXO THEATRO MUNICIPAL DE SÃO PAULO

REVISÃO: R10

ASSUNTO:
TMSP - BASE PADRÃO

ESCALA:
1:250

LOCAL:
THEATRO MUNICIPAL DE SÃO PAULO

EMPRESA CREDENCIADA

FOLHA:

DESENHO:
Isabelle Zanoni/ João P. Moura

COORDENAÇÃO:
Luciana Moraes

DATA: 03/05

05 11

PLANTA SEXTO PAVIMENTO

ESC. 1:250



LEGENDA

- FUTURAS INTERVENÇÕES: A EXECUTAR
- FUTURAS INTERVENÇÕES: A DEMOLIR



COMPLEXO
THEATRO
MUNICIPAL



THEATRO
MUNICIPAL

COMPLEXO THEATRO MUNICIPAL DE SÃO PAULO

ASSUNTO:
TMSP - BASE PADRÃO

LOCAL:
THEATRO MUNICIPAL DE SÃO PAULO

DESENHO:
Isabelle Zanon/ João P. Moura

REVISÃO: R10

ESCALA:
1:250

EMPRESA CREDENCIADA
-

COORDENAÇÃO:
Luciana Morais

DATA: 03/05

FOLHA:

07 | 11

PLANTA SÉTIMO PAVIMENTO

ESC. 1:250



LEGENDA

- FUTURAS INTERVENÇÕES: A EXECUTAR
- FUTURAS INTERVENÇÕES: A DEMOLIR



COMPLEXO THEATRO MUNICIPAL DE SÃO PAULO

REVISÃO: R00

ASSUNTO:
TMSP - BASE PADRÃO

ESCALA:
1:250

LOCAL:
THEATRO MUNICIPAL DE SÃO PAULO

EMPRESA CREDENCIADA

FOLHA:

DESENHO:
Isabelle Zanoni/ João P. Moura

COORDENAÇÃO:
Luciana Morais

DATA: 03/05

08 11


PLANTA OITAVO PAVIMENTO

ESC. 1:250



LEGENDA

- FUTURAS INTERVENÇÕES: A EXECUTAR
- FUTURAS INTERVENÇÕES: A DEMOLIR

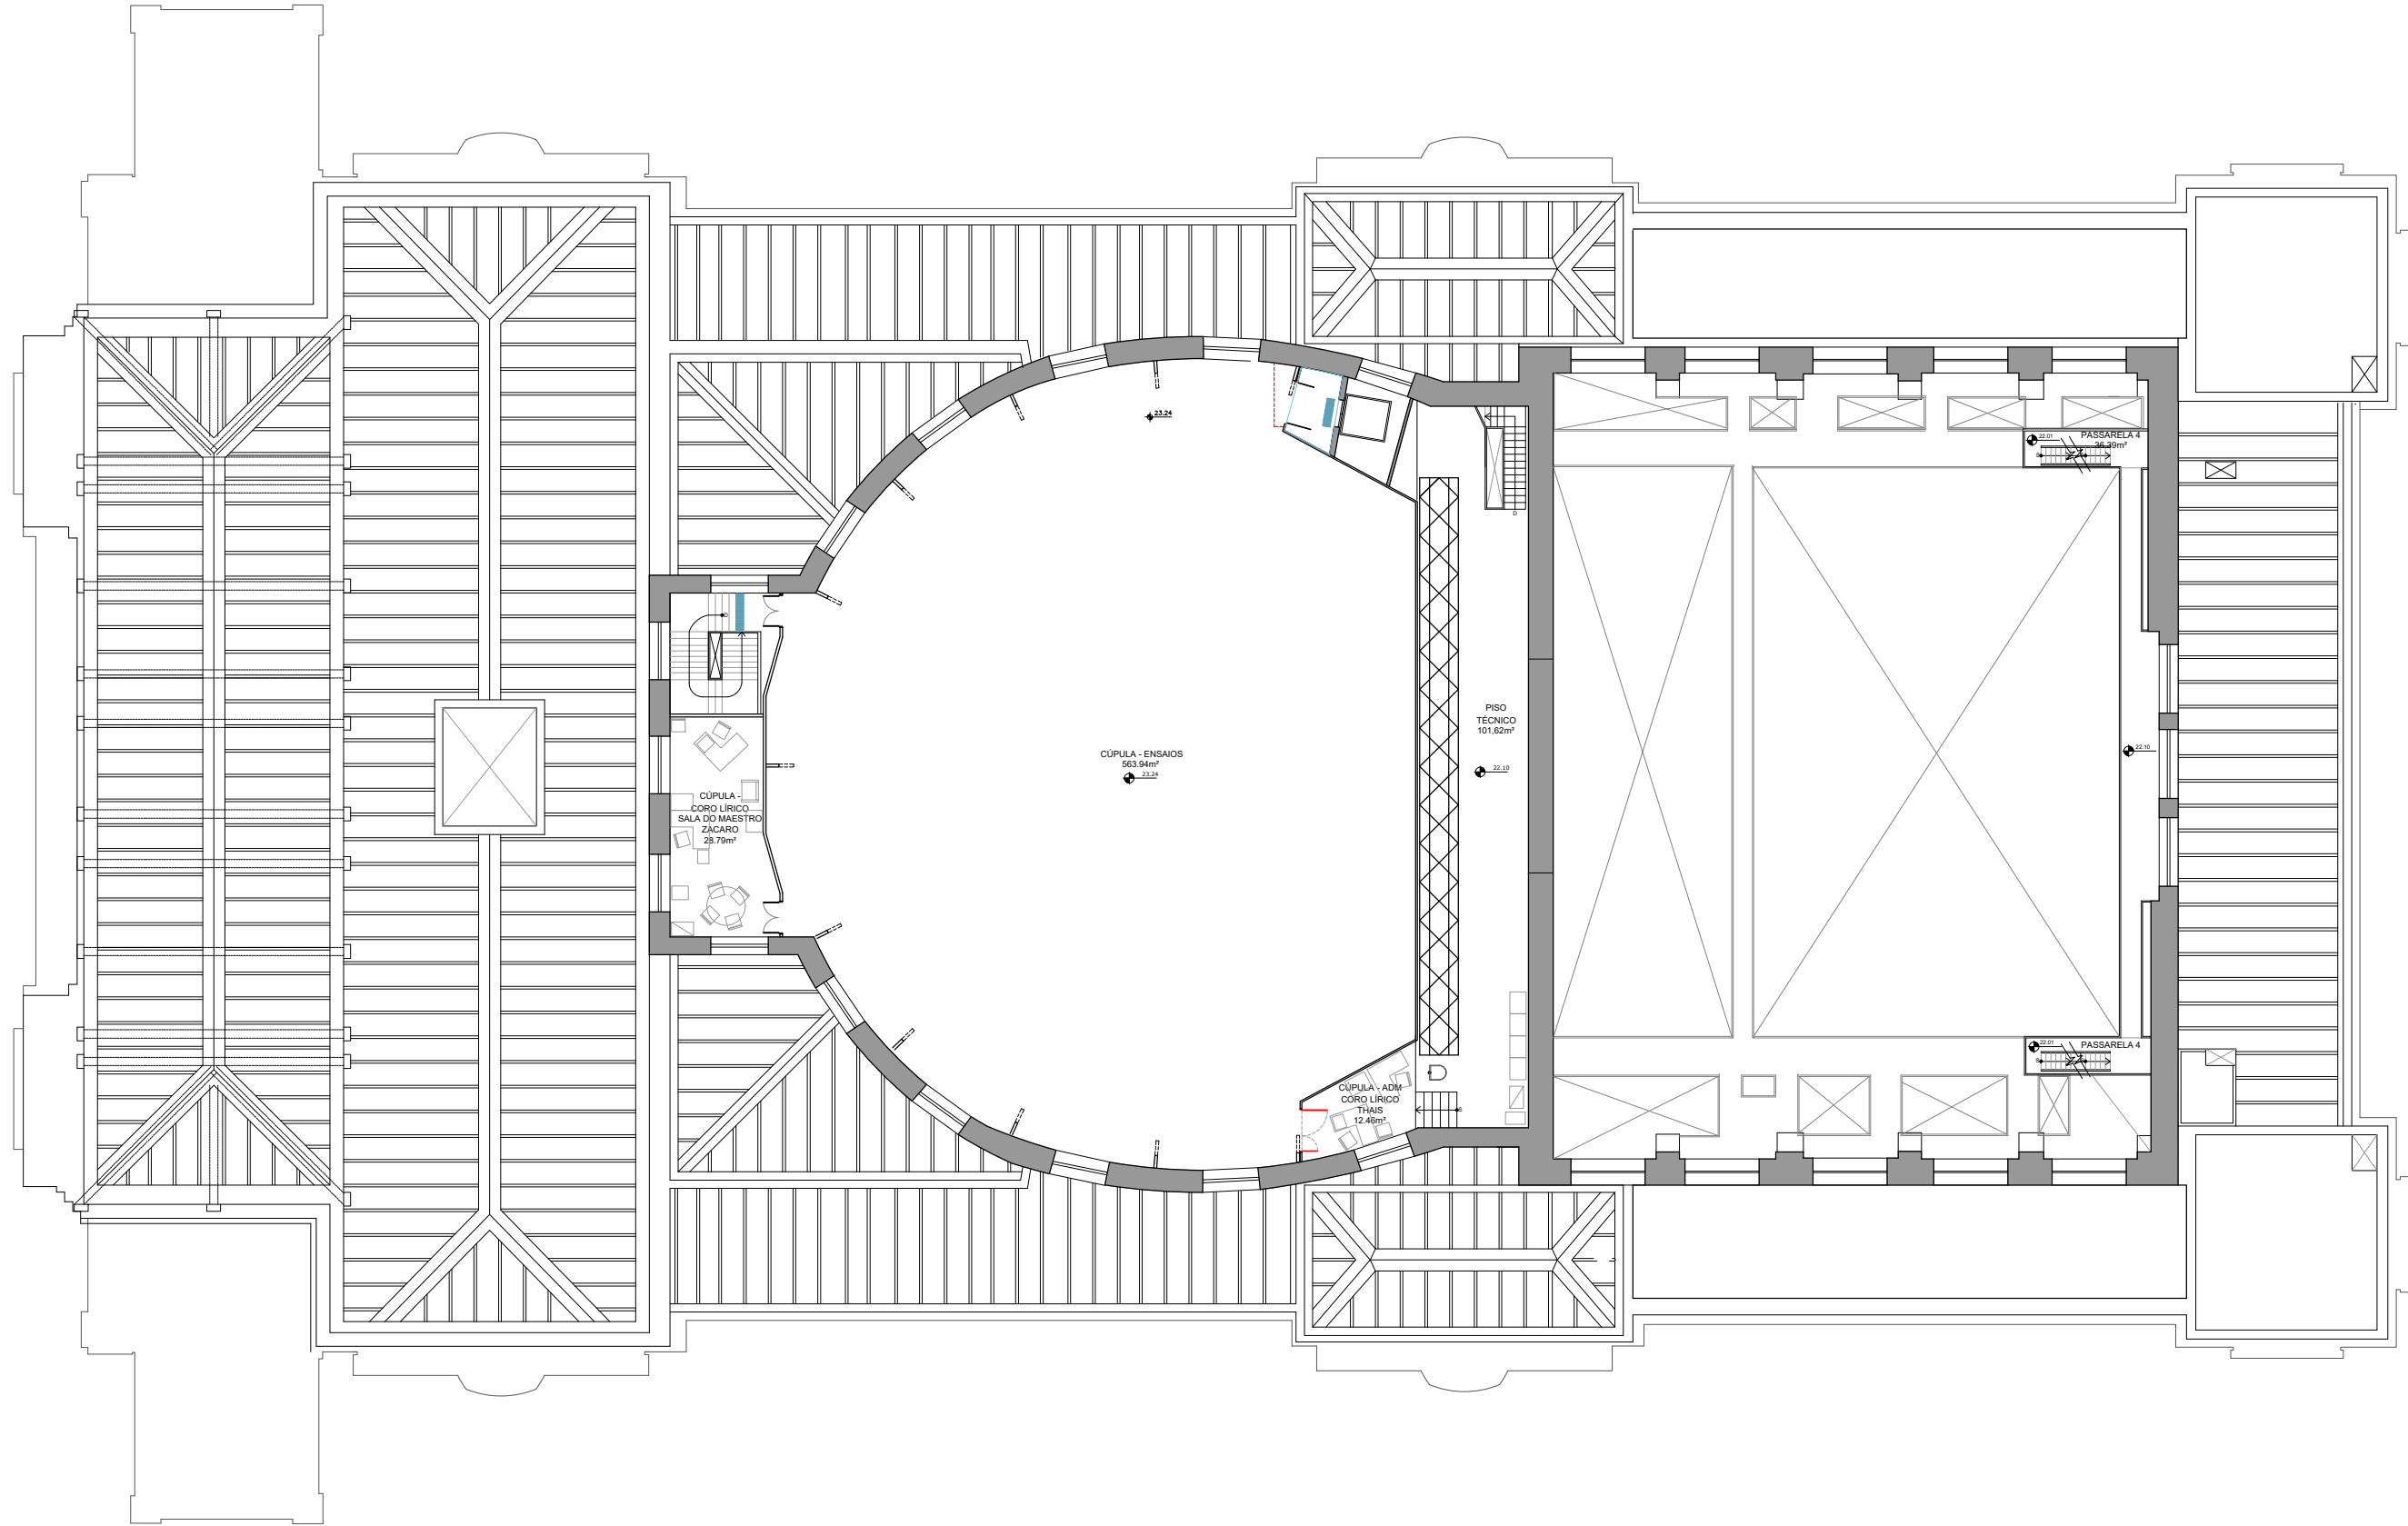

COMPLEXO THEATRO MUNICIPAL DE SÃO PAULO

REVISÃO: R00

ASSUNTO:
TMSP - BASE PADRÃO

ESCALA:
1:250

LOCAL:
THEATRO MUNICIPAL DE SÃO PAULO

EMPRESA CREDENCIADA


FOLHA:

DESENHO:
Isabelle Zanoni/ João P. Moura

COORDENAÇÃO:
Luciana Morais

DATA: 21/06

09 | 11

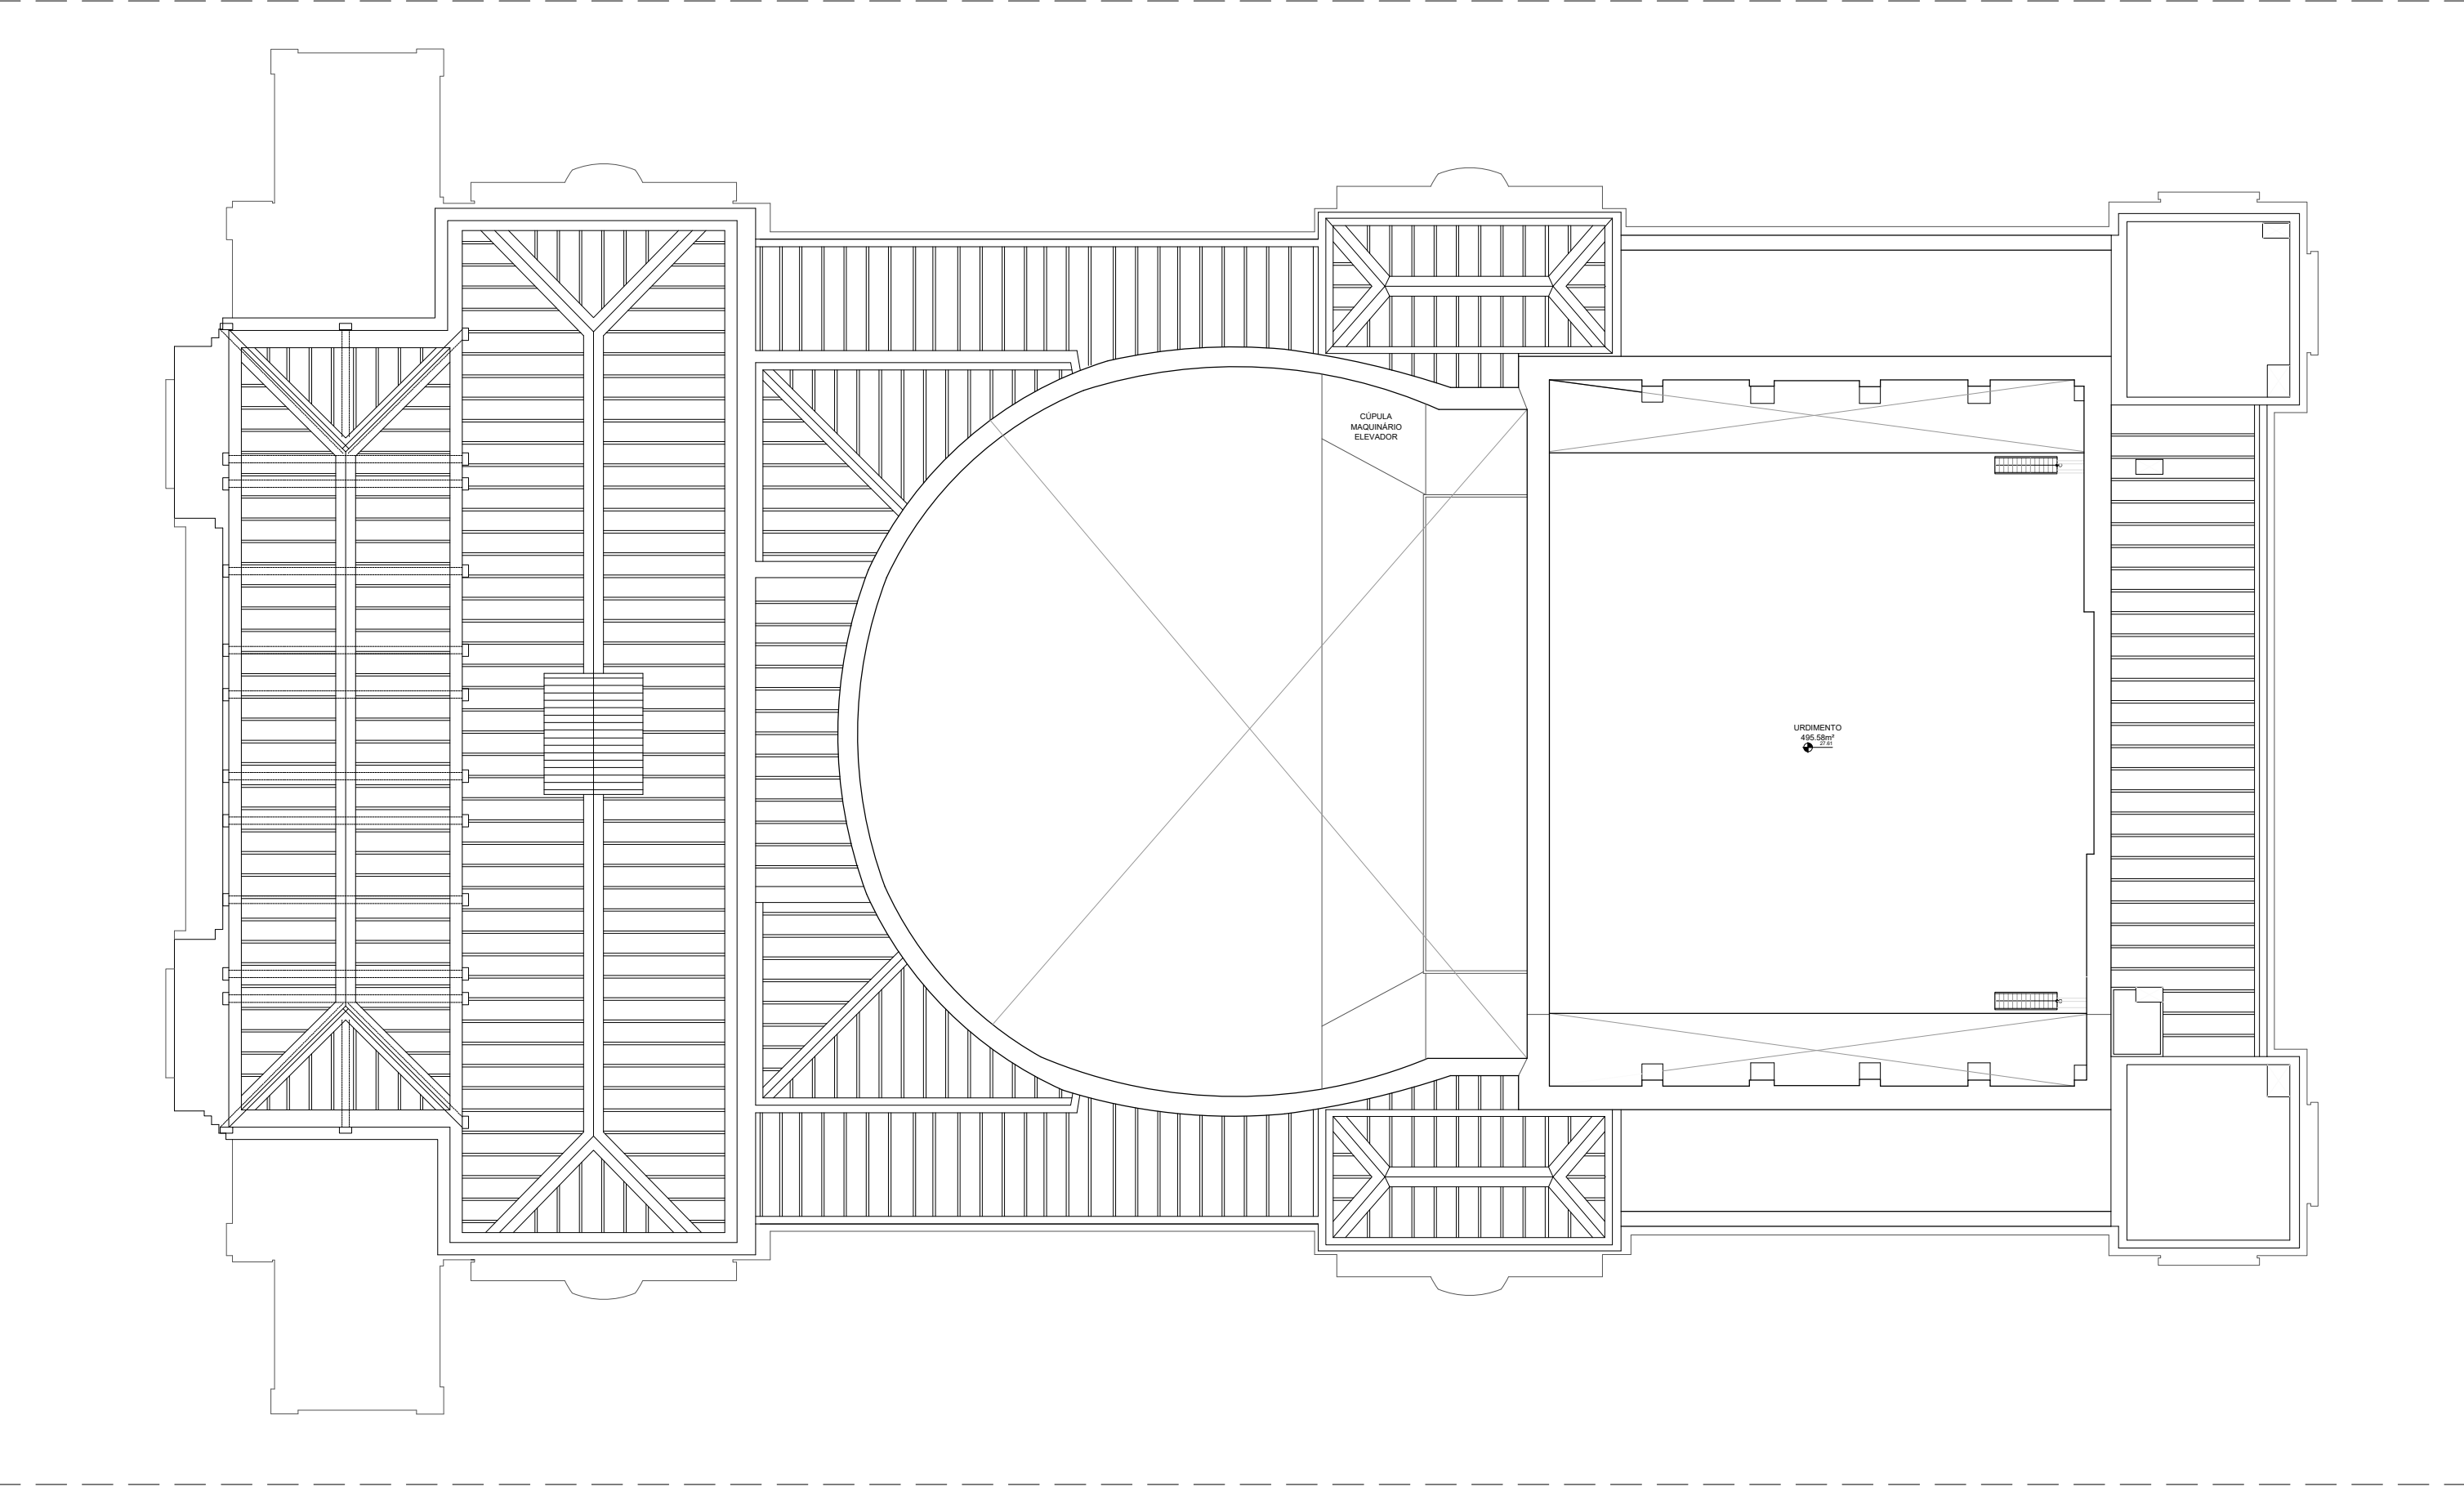


PLANTA NONO PAVIMENTO
ESC. 1:250



- LEGENDA
- FUTURAS INTERVENÇÕES: A EXECUTAR
 - FUTURAS INTERVENÇÕES: A DEMOLIR

 COMPLEXO THEATRO MUNICIPAL		COMPLEXO THEATRO MUNICIPAL DE SÃO PAULO		REVISÃO: R00	
ASSUNTO: TMSP - BASE PADRÃO		ESCALA: 1:250			
LOCAL: THEATRO MUNICIPAL DE SÃO PAULO		EMPRESA CREDENCIADA -		FOLHA:	
DESENHO: Isabelle Zanoni/ João P. Moura		COORDENAÇÃO: Luciana Morais		DATA: 21/06	
				10 11	

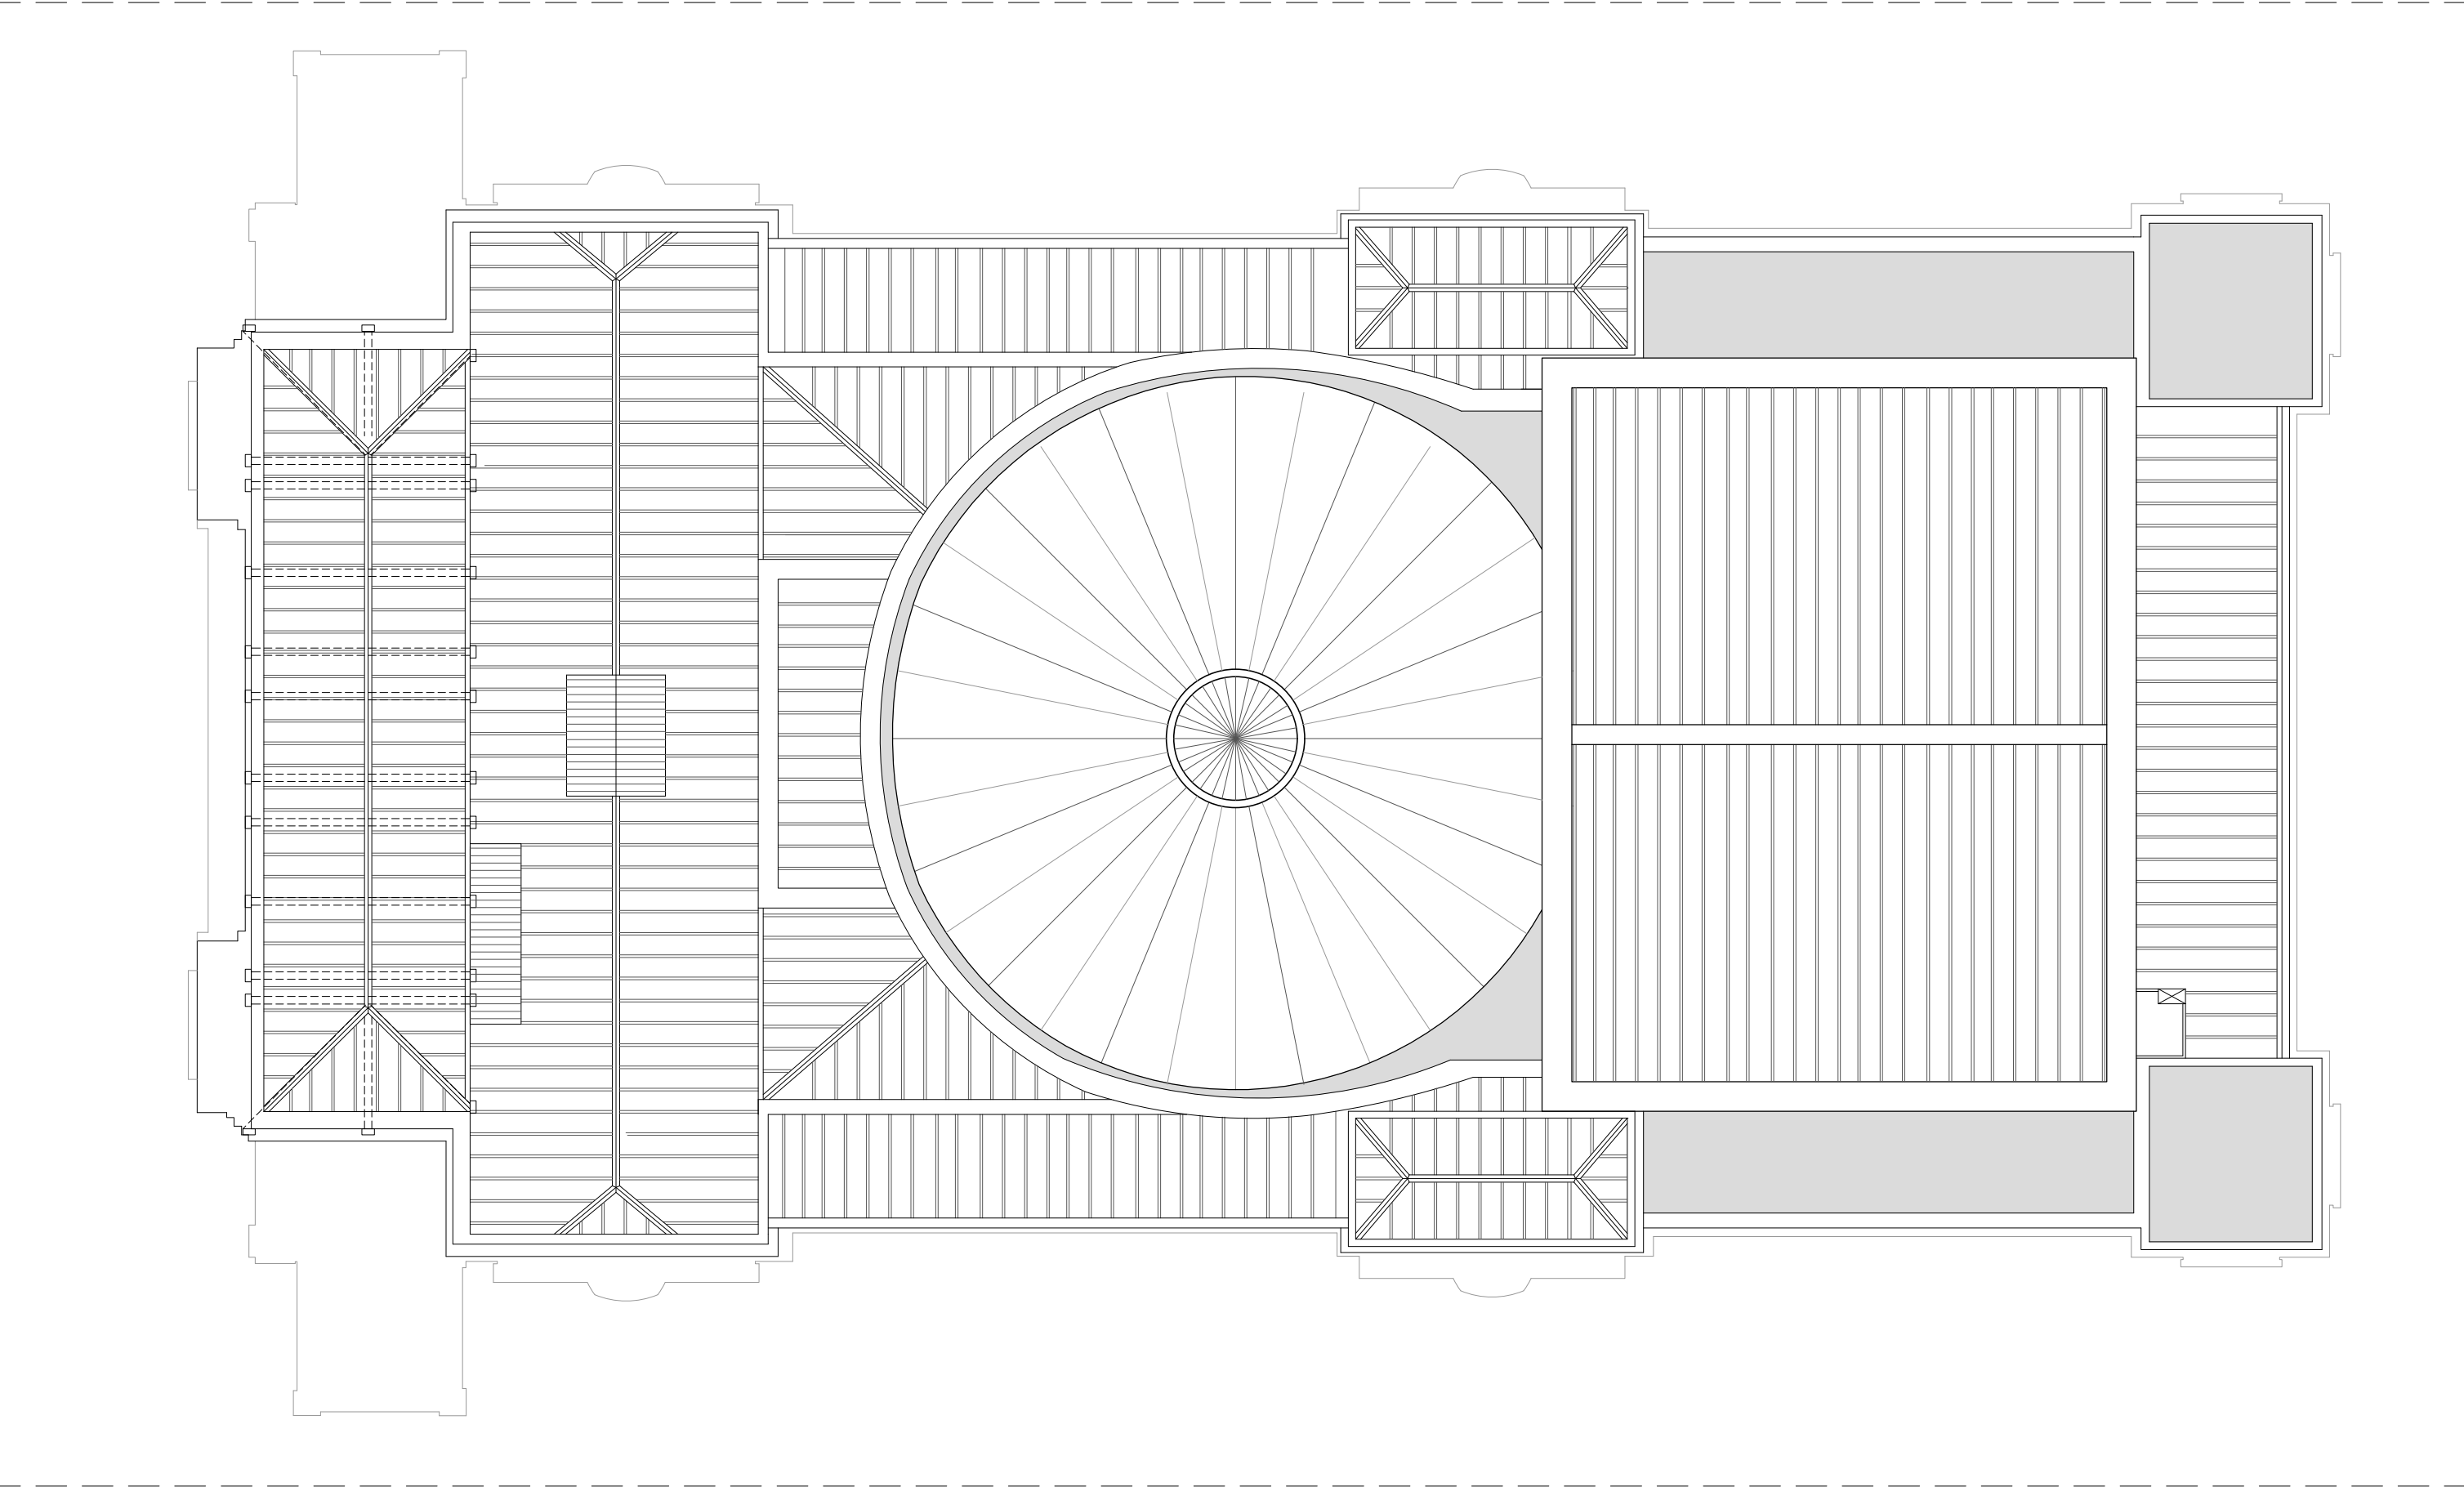

PLANTA DE COBERTURA
ESC. 1:250



- LEGENDA
- FUTURAS INTERVENÇÕES: A EXECUTAR
 - FUTURAS INTERVENÇÕES: A DEMOLIR

 	COMPLEXO THEATRO MUNICIPAL DE SÃO PAULO		REVISÃO: R00
ASSUNTO: TMSP - BASE PADRÃO		ESCALA: 1:250	
LOCAL: THEATRO MUNICIPAL DE SÃO PAULO		EMPRESA CREDENCIADA -	FOLHA:
DESENHO: Isabelle Zanoni/ João P. Moura		COORDENAÇÃO: Luciana Morais	DATA: 21/06
		11 11	