


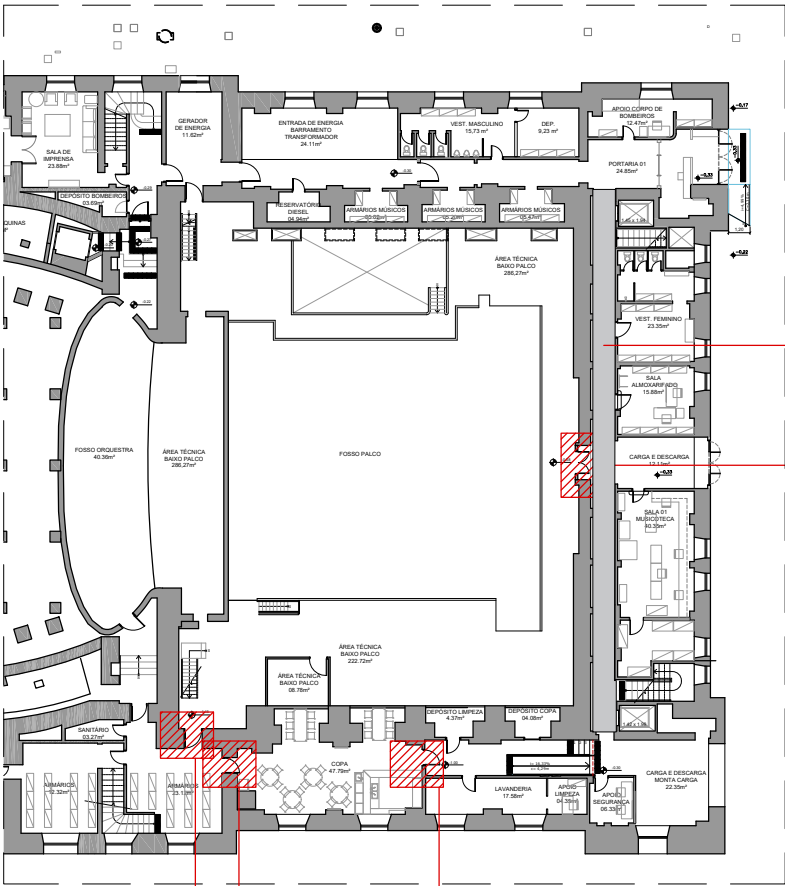


CORREDOR DO
BACKSTAGE
COM FORRO

PCF C/
ELETROIMÃ 01


PCF C/
ELETROIMÃ 04

PCF C/
ELETROIMÃ 03


PCF C/
ELETROIMÃ 02

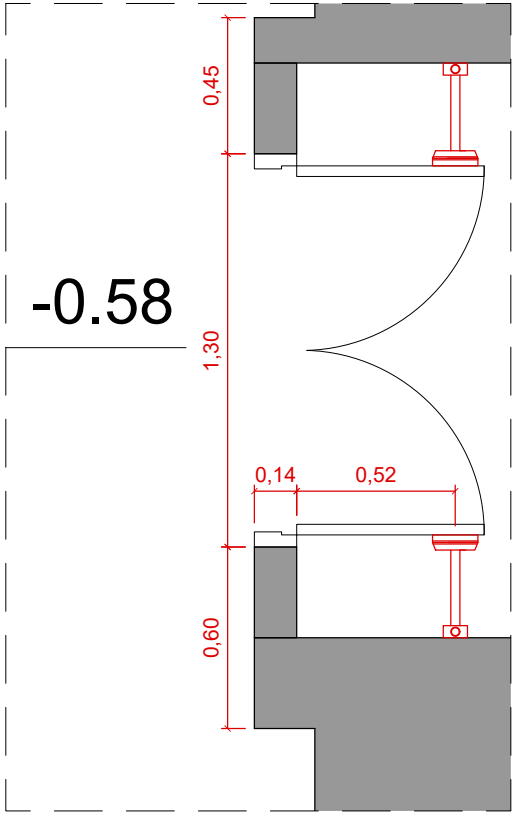


PCF C/ ELETROIMÃ 01
ESCALA 1:25

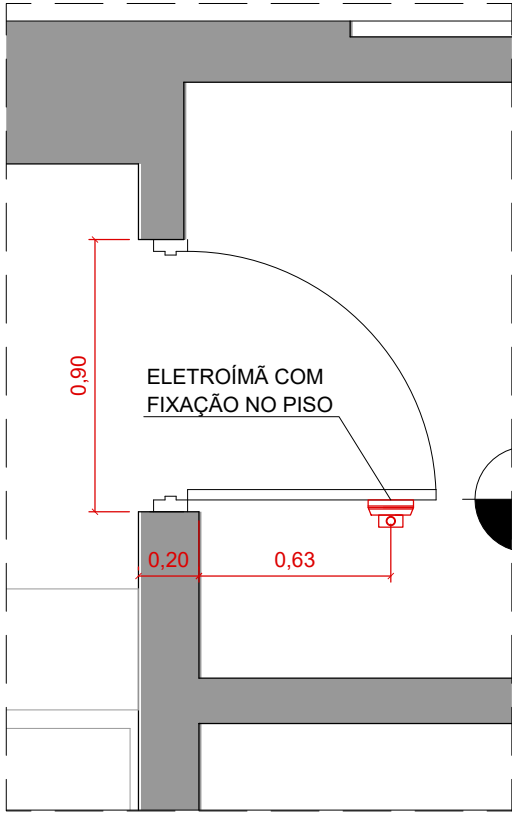

PCF C/ ELETROIMÃ 02
ESCALA 1:25

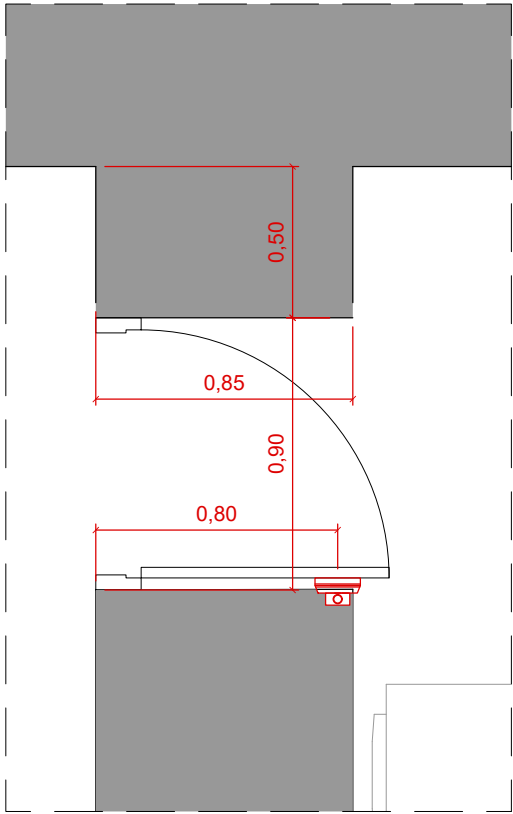

PCF C/ ELETROIMÃ 03
ESCALA 1:25

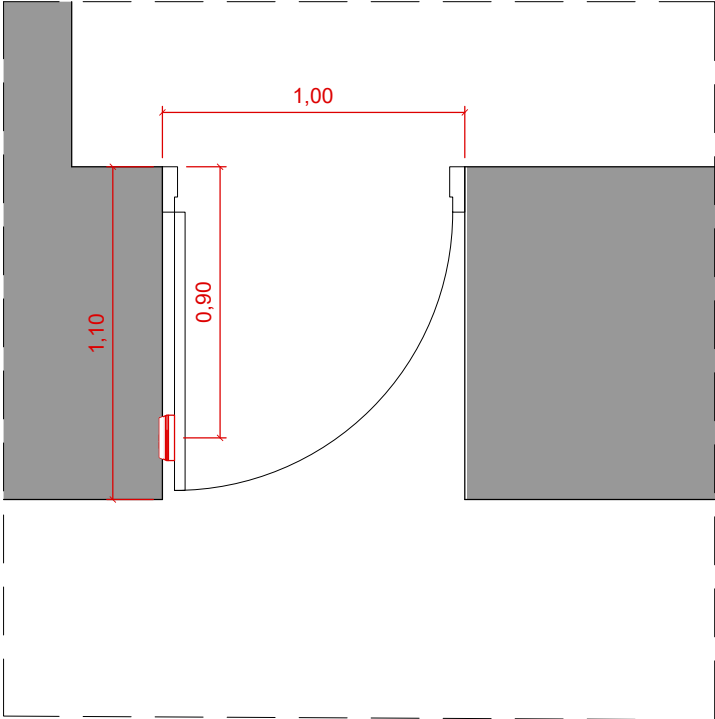

PCF C/ ELETROIMÃ 04
ESCALA 1:25



COMPLEXO THEATRO MUNICIPAL DE SÃO PAULO

REVISÃO: R00

ASSUNTO:
PCF COM ELETROIMÃ - PAVIMENTO TÉRREO

ESCALA:
INDICADA

LOCAL:
THEATRO MUNICIPAL DE SÃO PAULO

EMPRESA CREDENCIADA

FOLHA:

DESENHO:
Isabelle Zanoni/Raisa Reis

COORDENAÇÃO:
Eduardo Spinazzola

DATA: 08/12/2022

01 04