




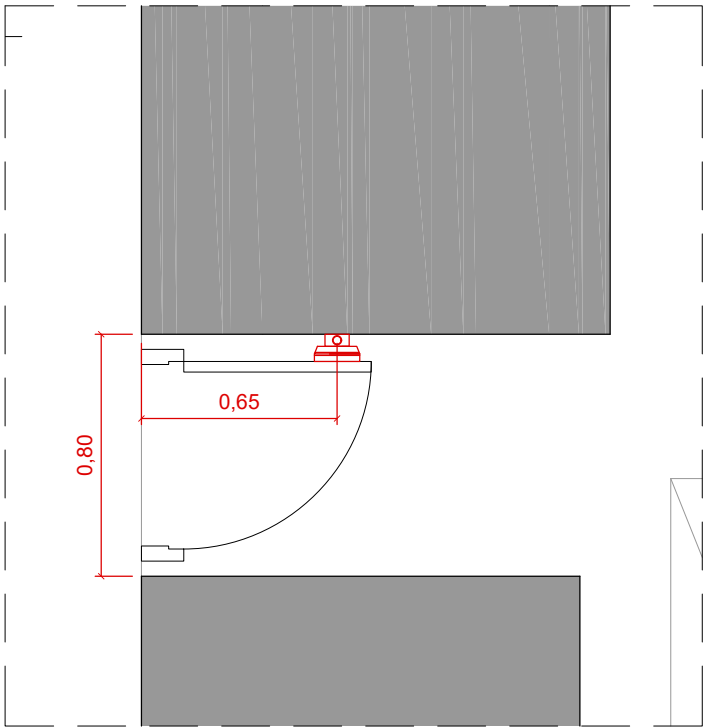

PCF C/ ELETROIMÃ 05
ESCALA 1:25

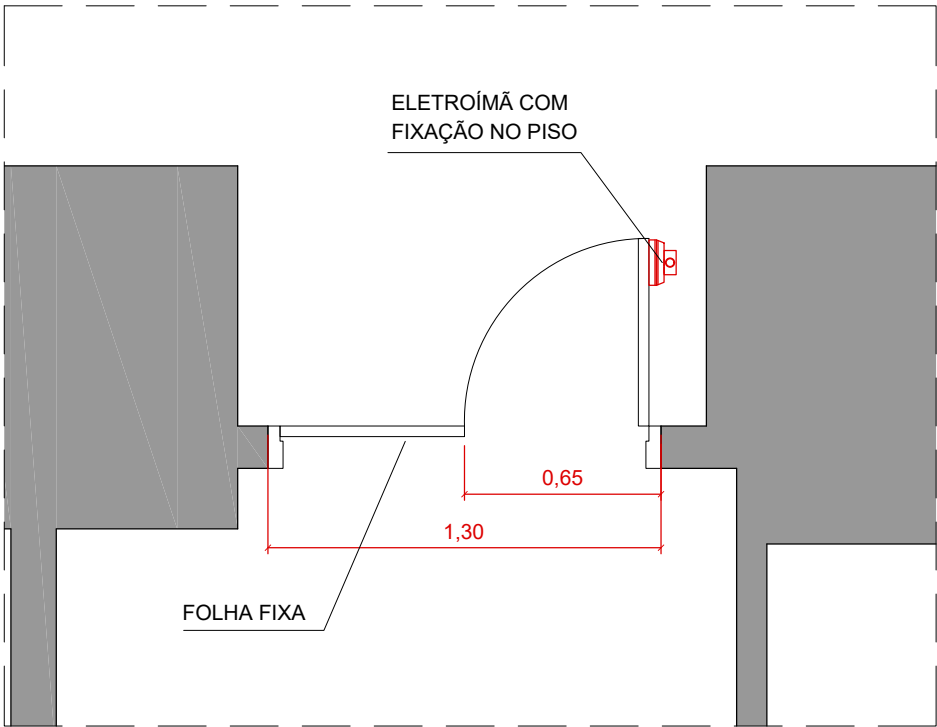


PCF C/ ELETROIMÃ 06
ESCALA 1:25

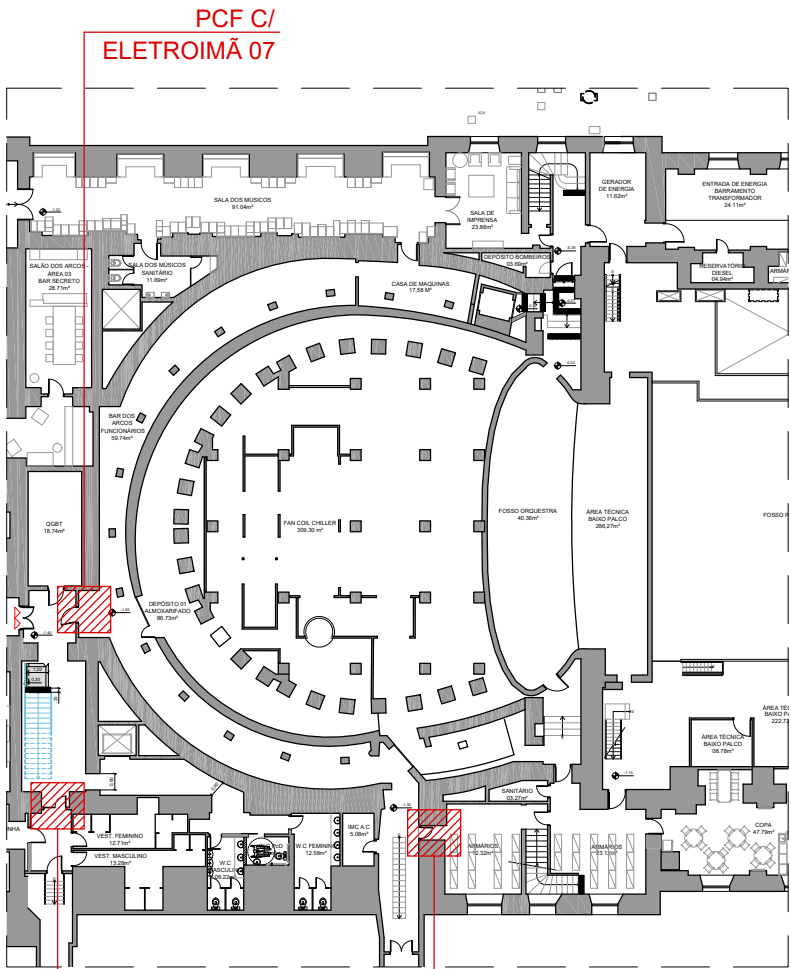

PCF C/
ELETROIMÃ 06

PCF C/
ELETROIMÃ 05

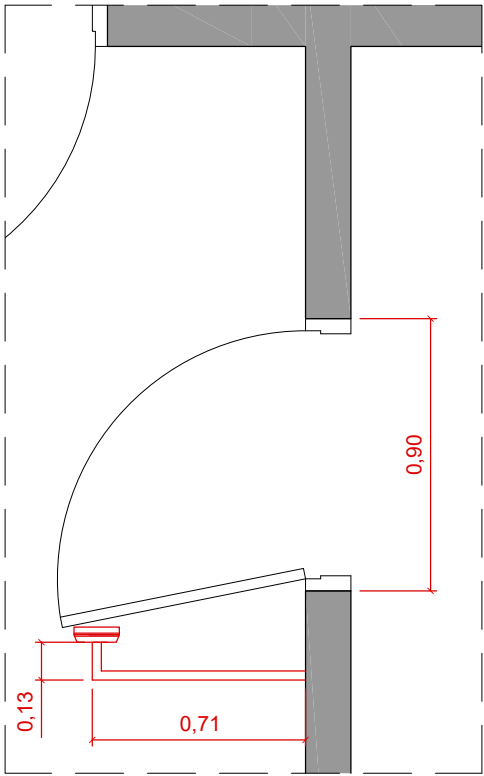

PCF C/ ELETROIMÃ 07
ESCALA 1:25

 	COMPLEXO THEATRO MUNICIPAL DE SÃO PAULO		REVISÃO: R00	
	ASSUNTO: PCF COM ELETROIMÃ - PAVIMENTO TÉRREO	ESCALA: INDICADA		
	LOCAL: THEATRO MUNICIPAL DE SÃO PAULO	EMPRESA CREDENCIADA -		FOLHA:
	DESENHO: Isabelle Zanoni/Raisa Reis	COORDENAÇÃO: Eduardo Spinazzola	DATA: 08/12/2022	02 04