




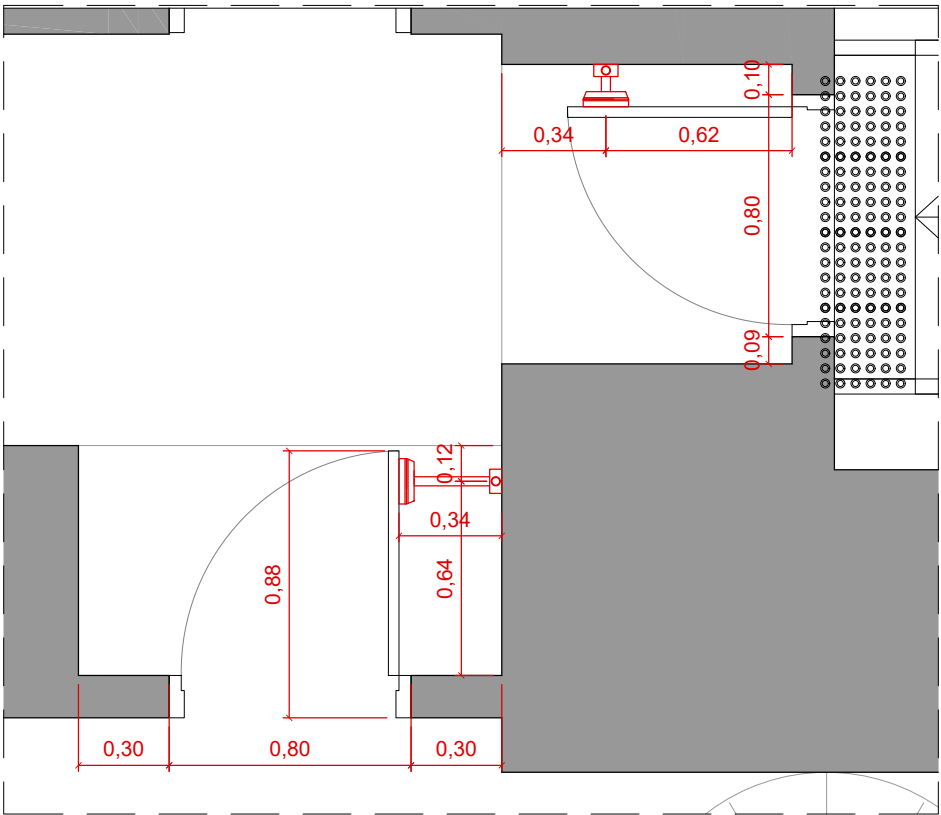



PCF C/ ELETROIMÃ 08 E 09
ESCALA 1:25

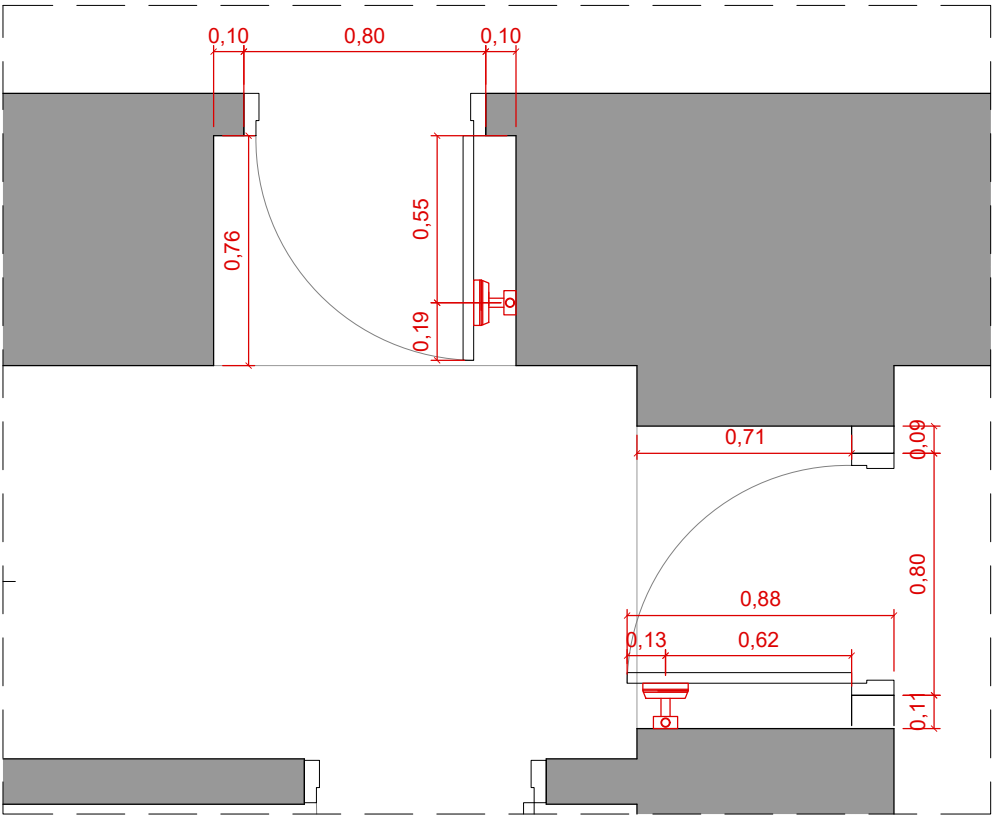

PCF C/ ELETROIMÃ 10 E 11
ESCALA 1:25

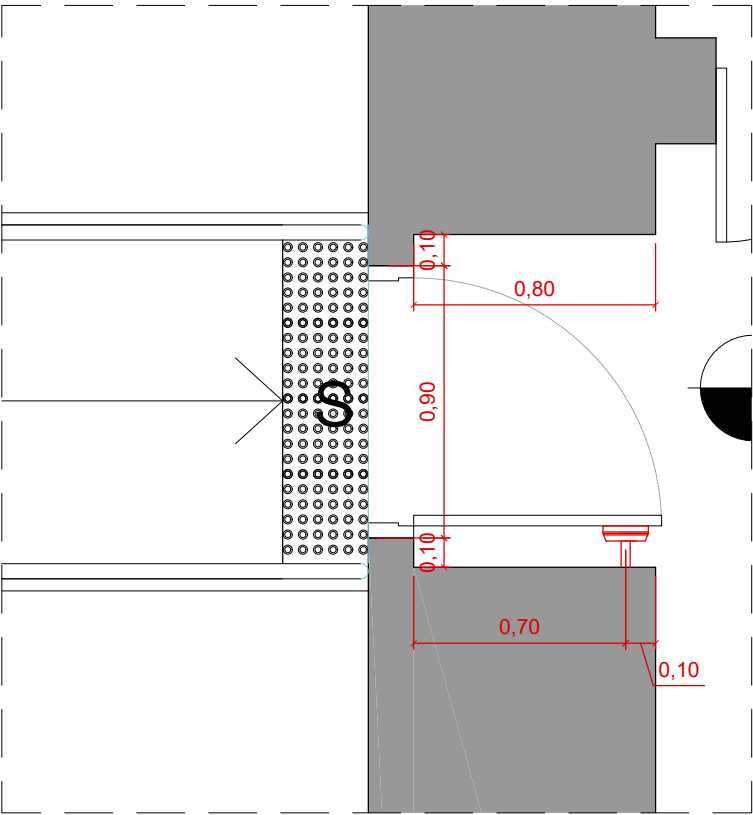

PCF C/ ELETROIMÃ 12
ESCALA 1:25

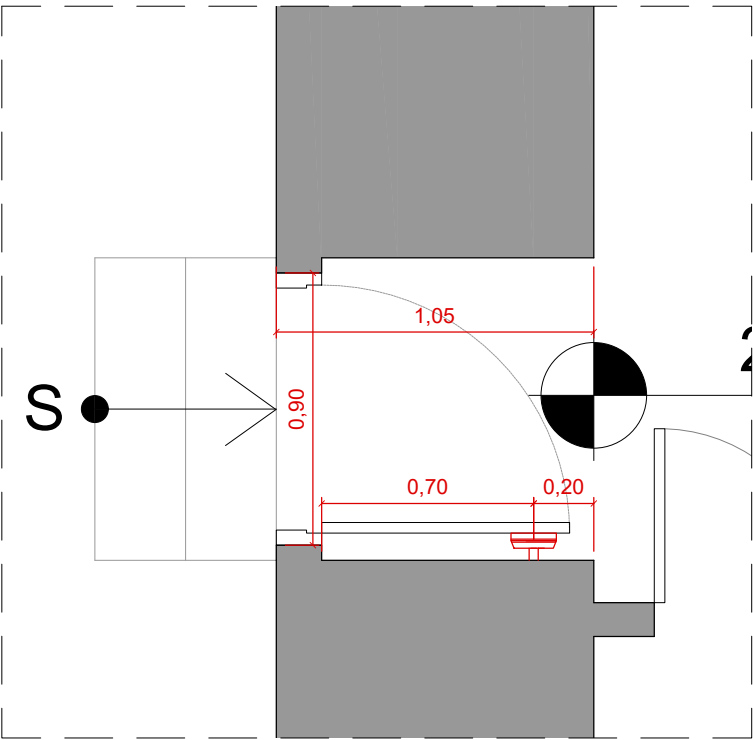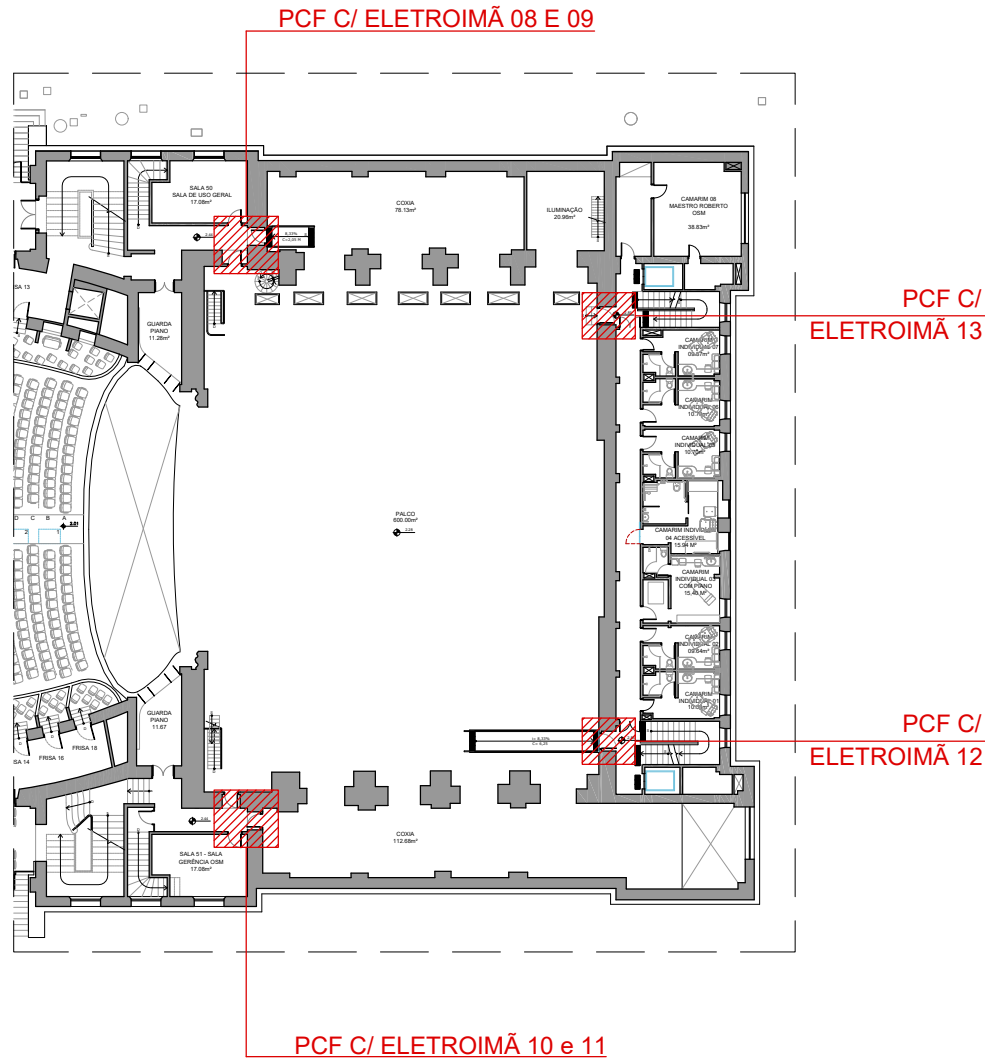

PCF C/ ELETROIMÃ 13
ESCALA 1:25