



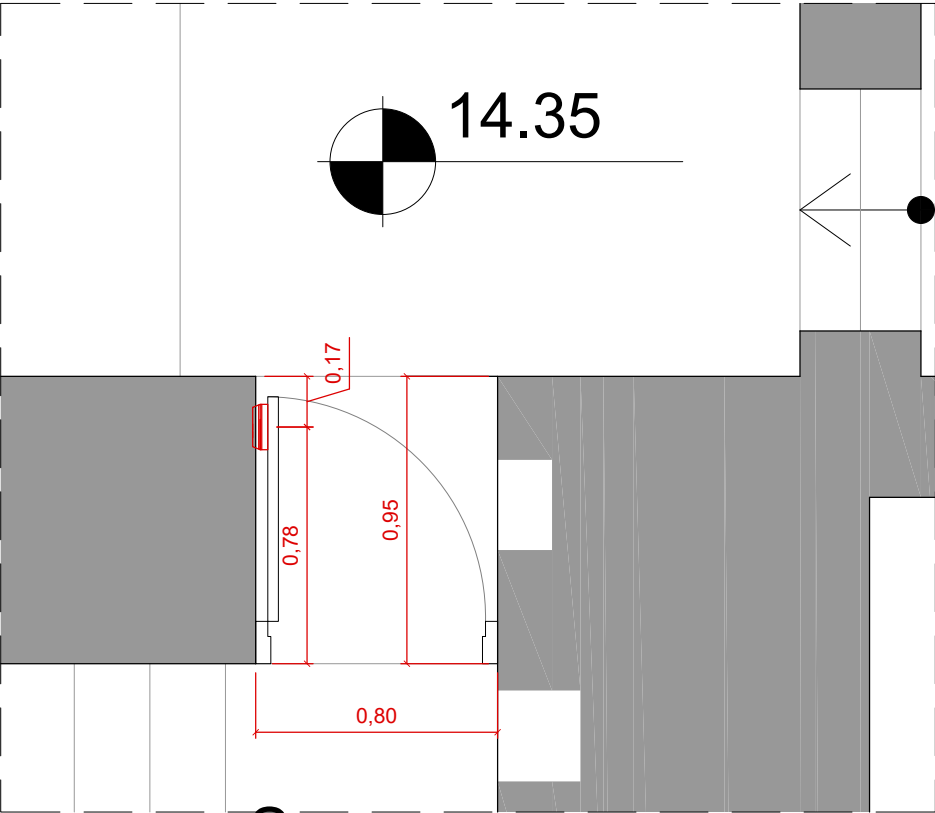

PCF C/ ELETROIMÃ 18
ESCALA 1:25

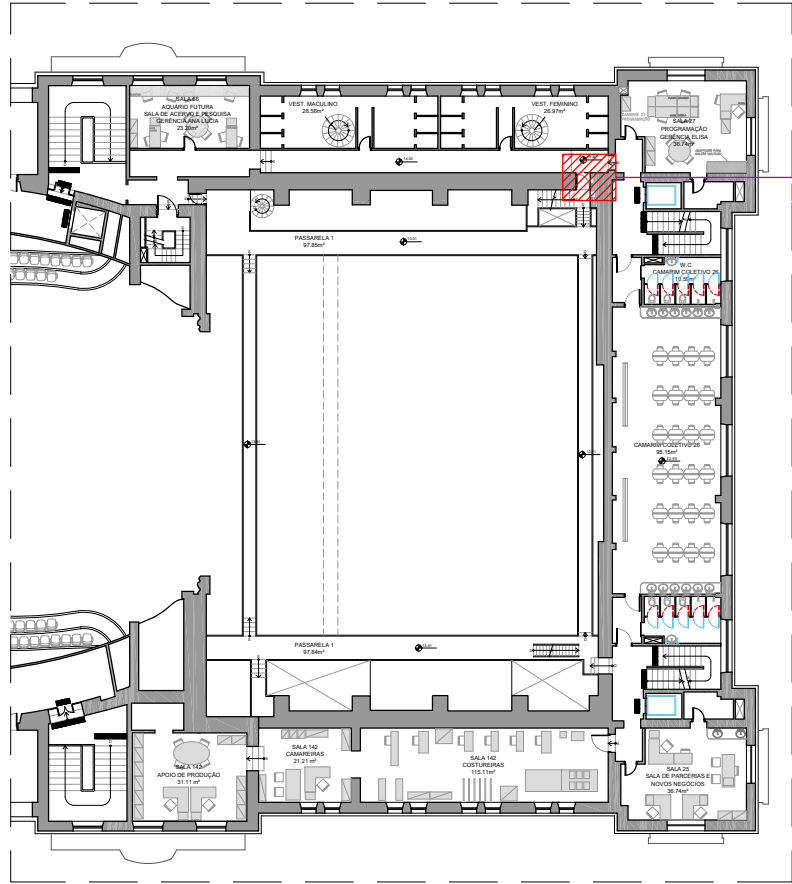

PCF C/
ELETROIMÃ 18

THEATRO MUNICIPAL #SUSTENIDOS ORGANIZAÇÃO SOCIAL DE CULTURA	COMPLEXO THEATRO MUNICIPAL DE SÃO PAULO			REVISÃO: R00		
	ASSUNTO: PCF COM ELETROIMÃ - QUINTO PAVIMENTO		ESCALA: INDICADA			
	LOCAL: THEATRO MUNICIPAL DE SÃO PAULO		EMPRESA CREDENCIADA -		FOLHA:	
	DESENHO: Isabelle Zanoni/Raisa Reis		COORDENAÇÃO: Eduardo Spinazzola		DATA: 08/12/2022	
					04	04