


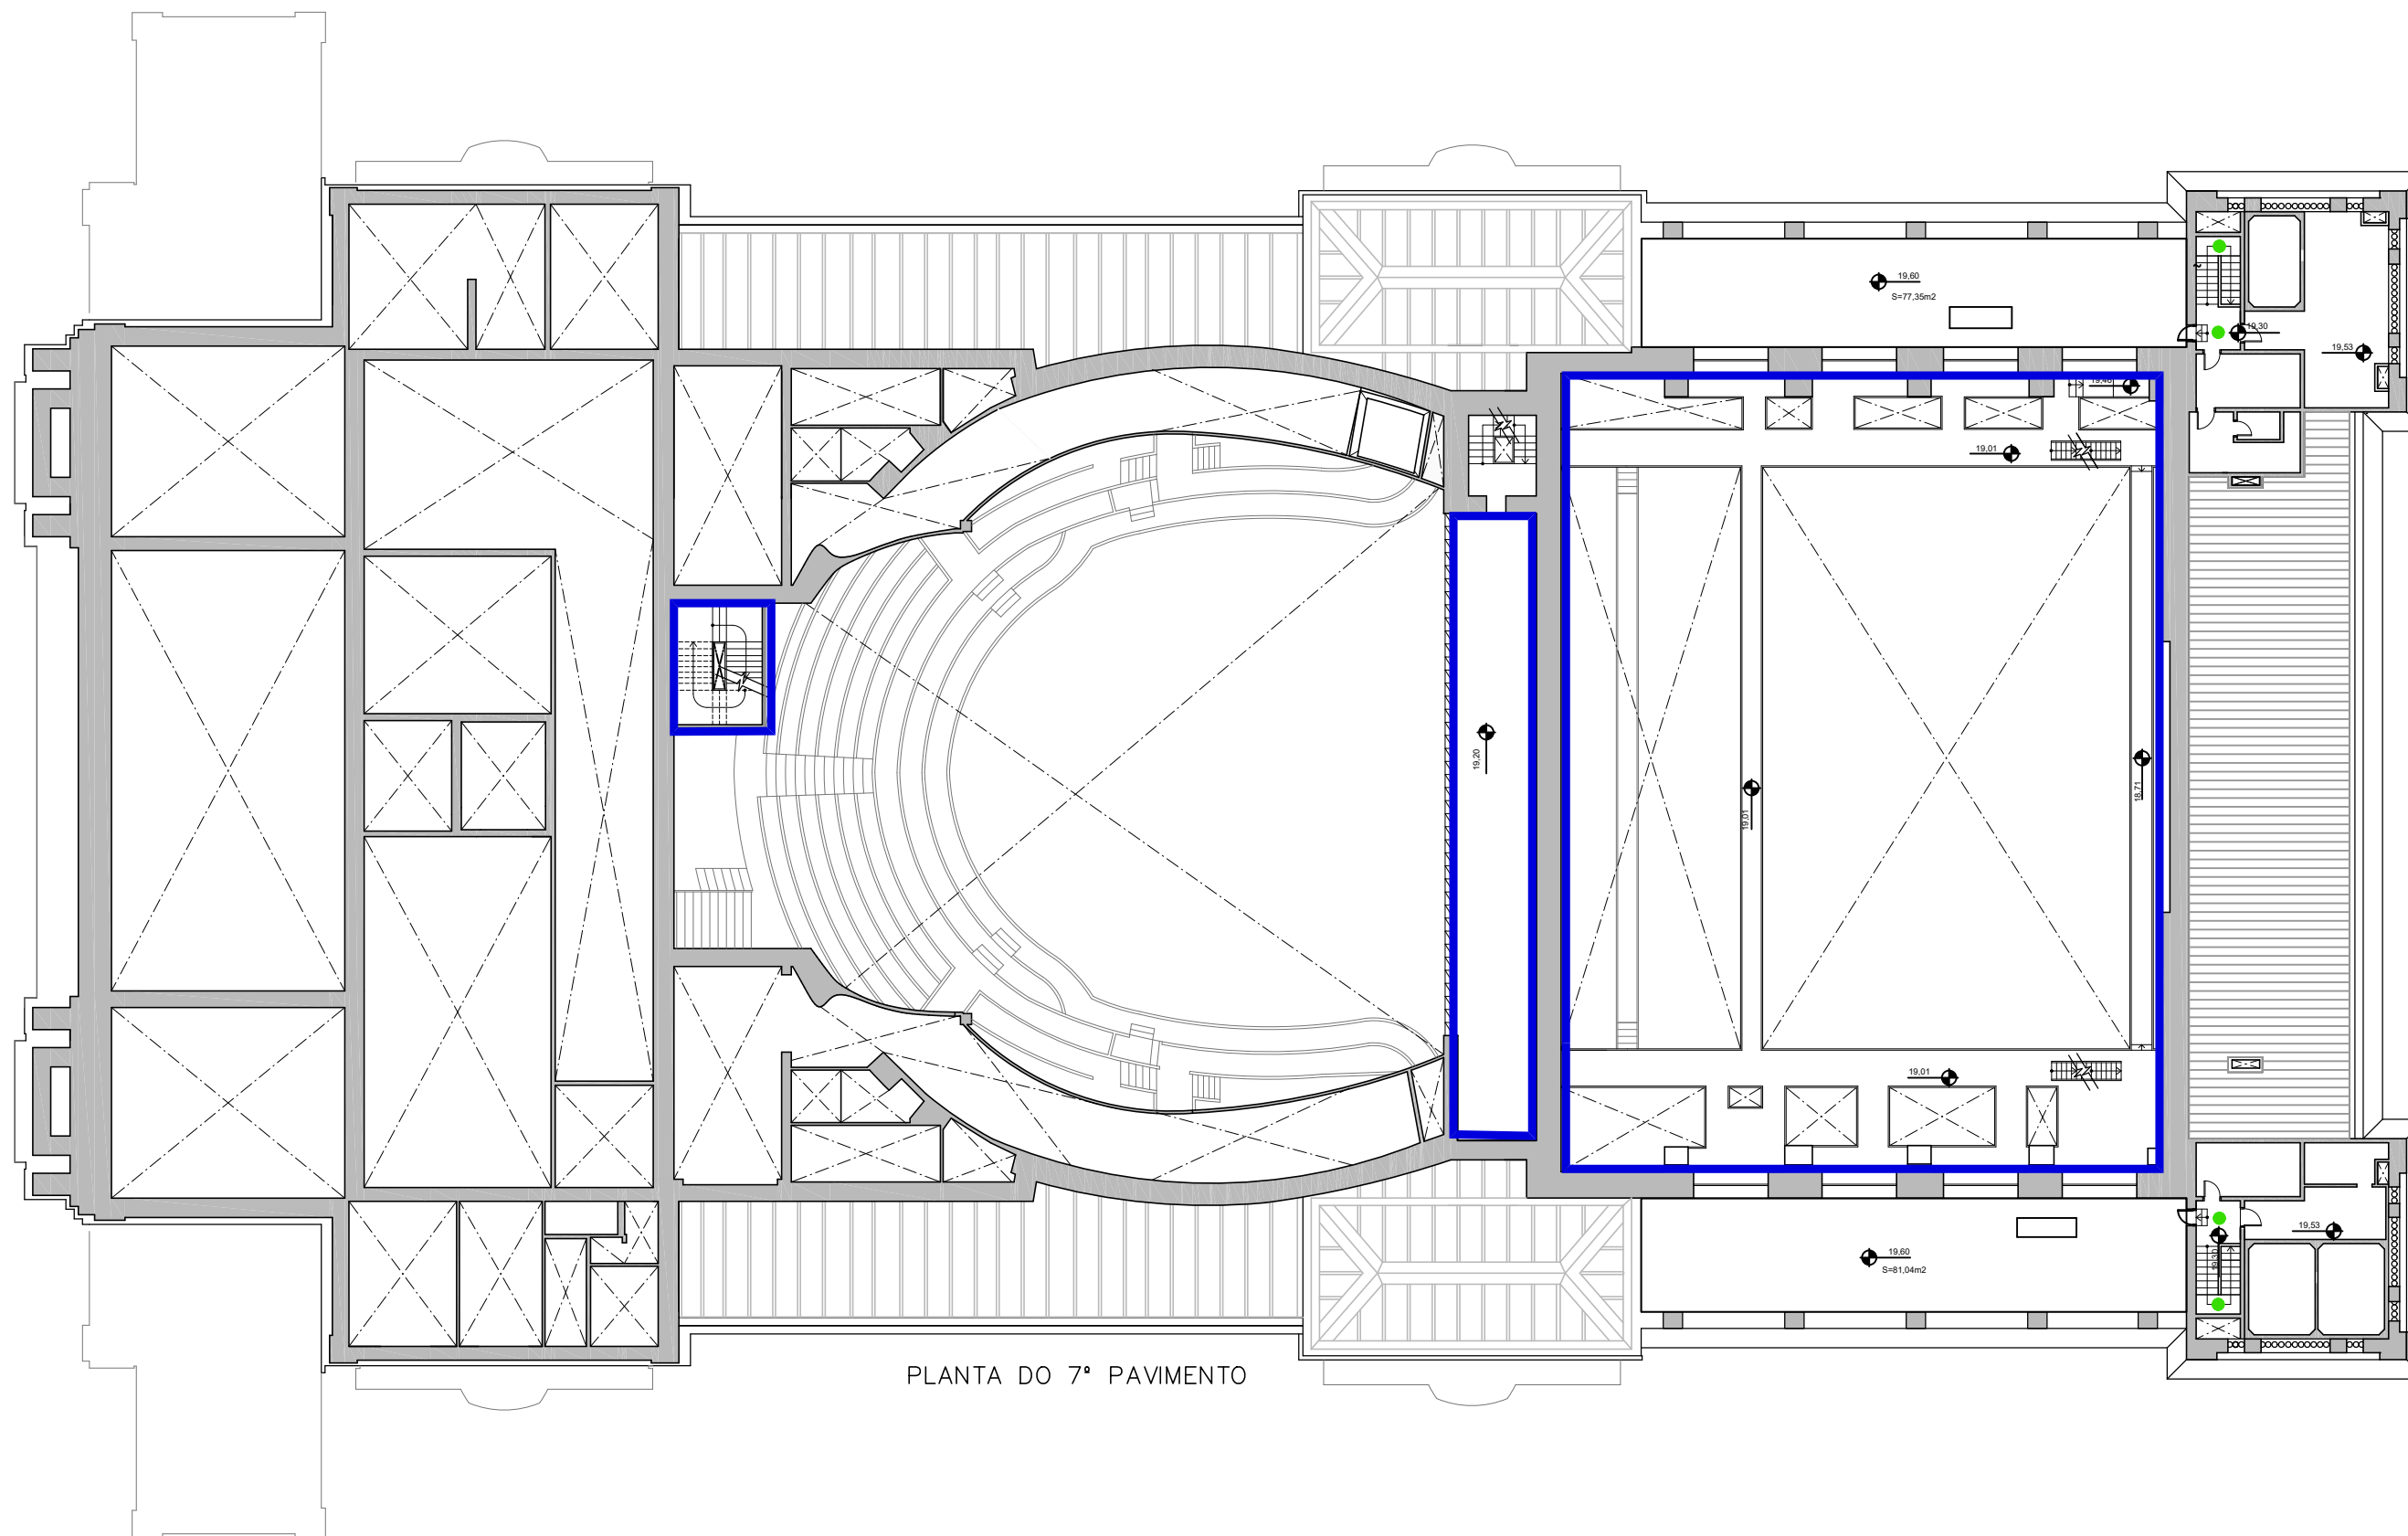

PLANTA DO 7º PAVIMENTO

LEGENDAS

- LUMINÁRIAS EM FUNCIONAMENTO APÓS ENTRADA DO GERADOR
- LUMINÁRIAS SEM FUNCIONAMENTO APÓS ENTRADA DO GERADOR
- LOCAIS QUE DEVERÃO POSSUIR LUMINÁRIAS EM FUNCIONAMENTO
- LUMINÁRIAS EXISTENTES QUE DEVERÃO SER ADEQUADAS PARA FUNCIONAREM