



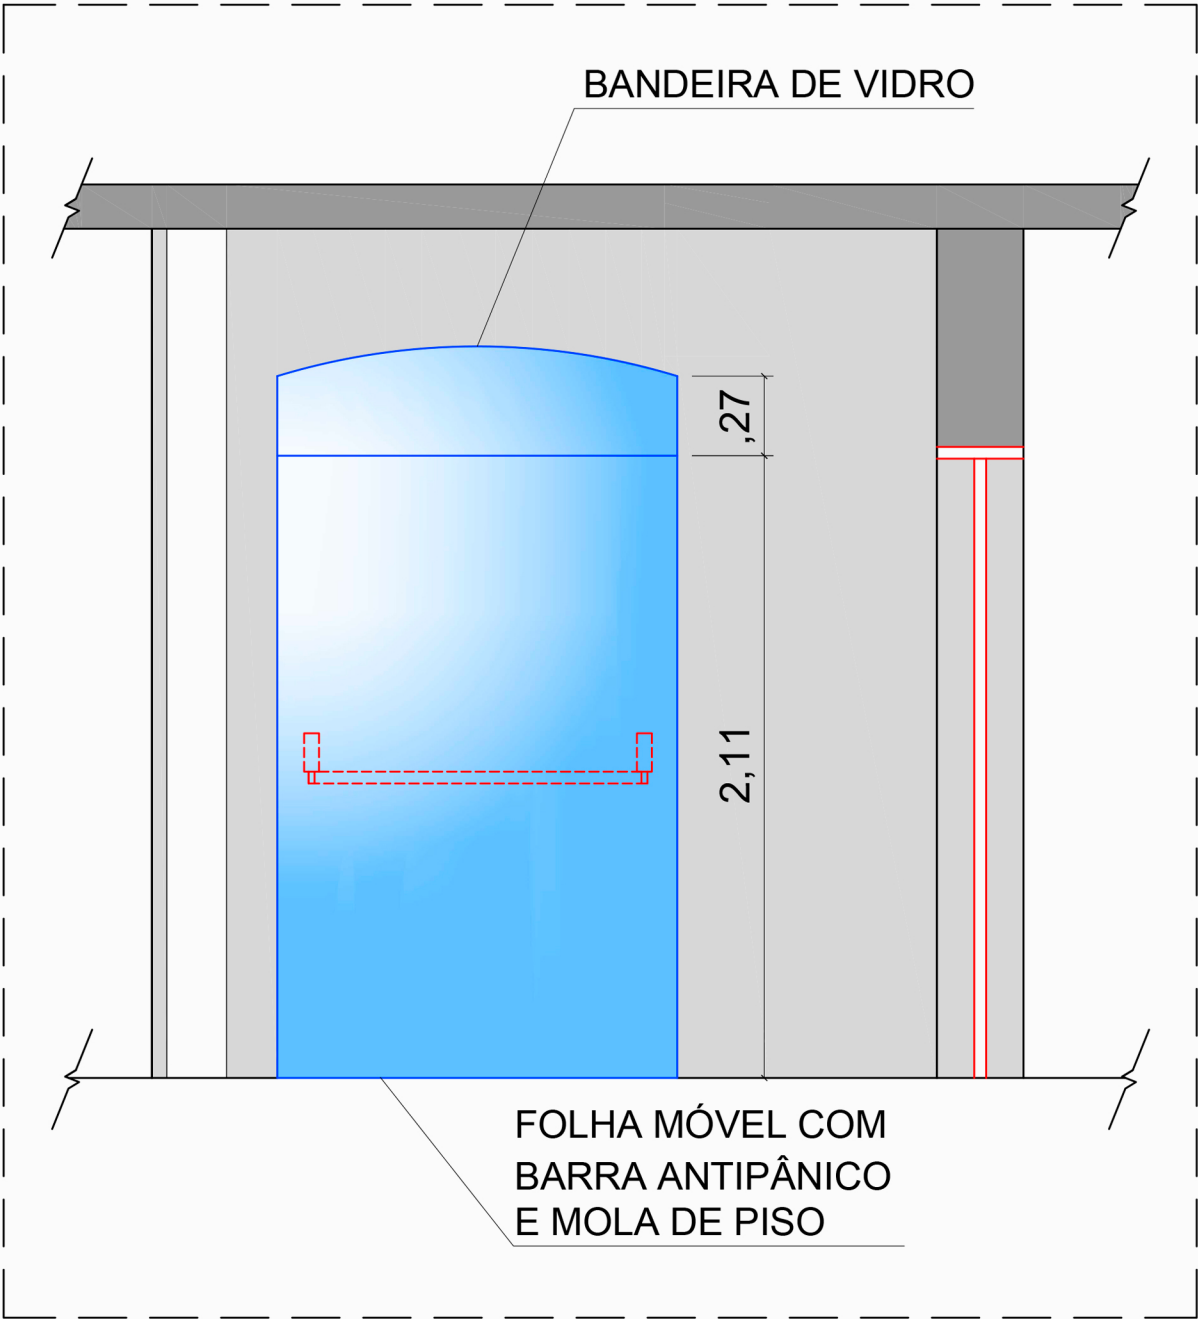

PORTA DE VIDRO - BAR DOS ARCOS
VISTA A
ESCALA 1:25

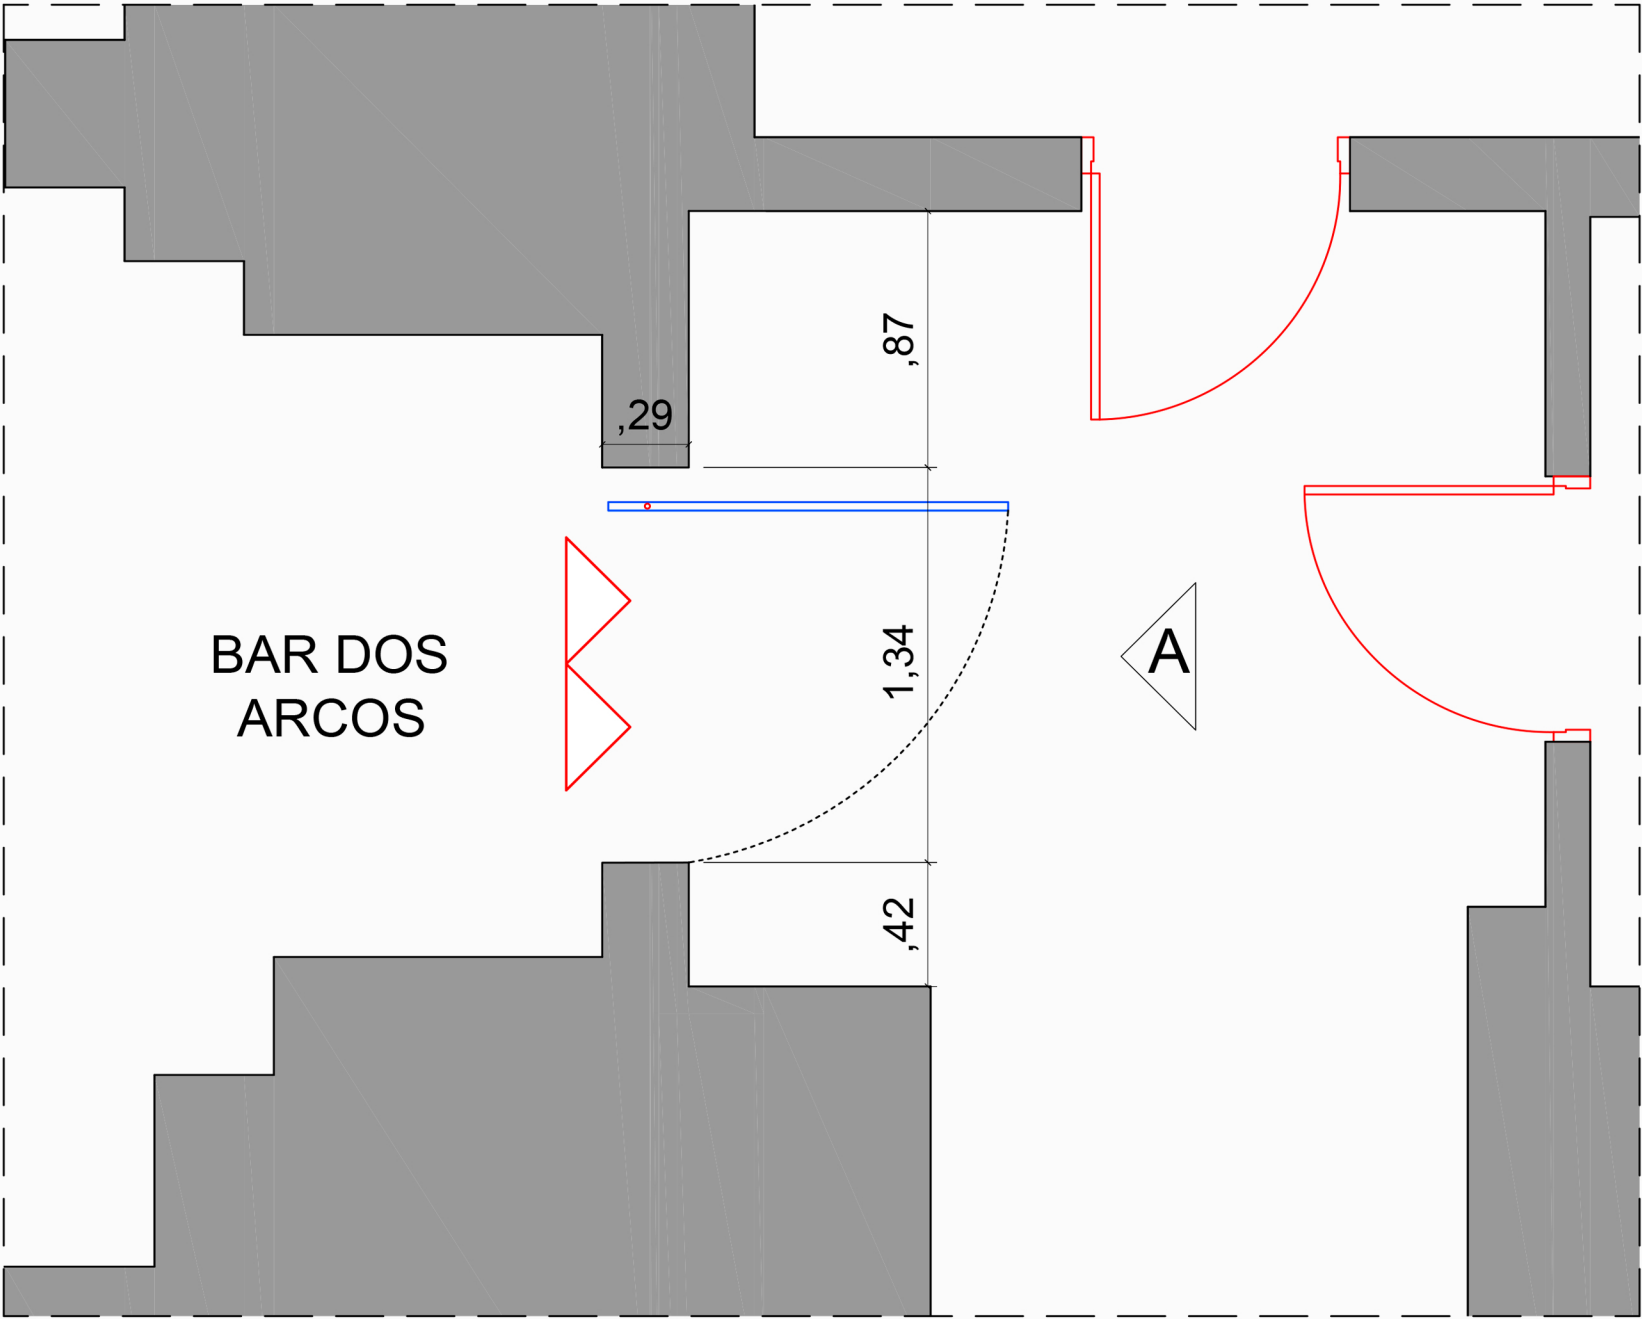

PORTA DE VIDRO - BAR DOS ARCOS
PLANTA
ESCALA 1:25