


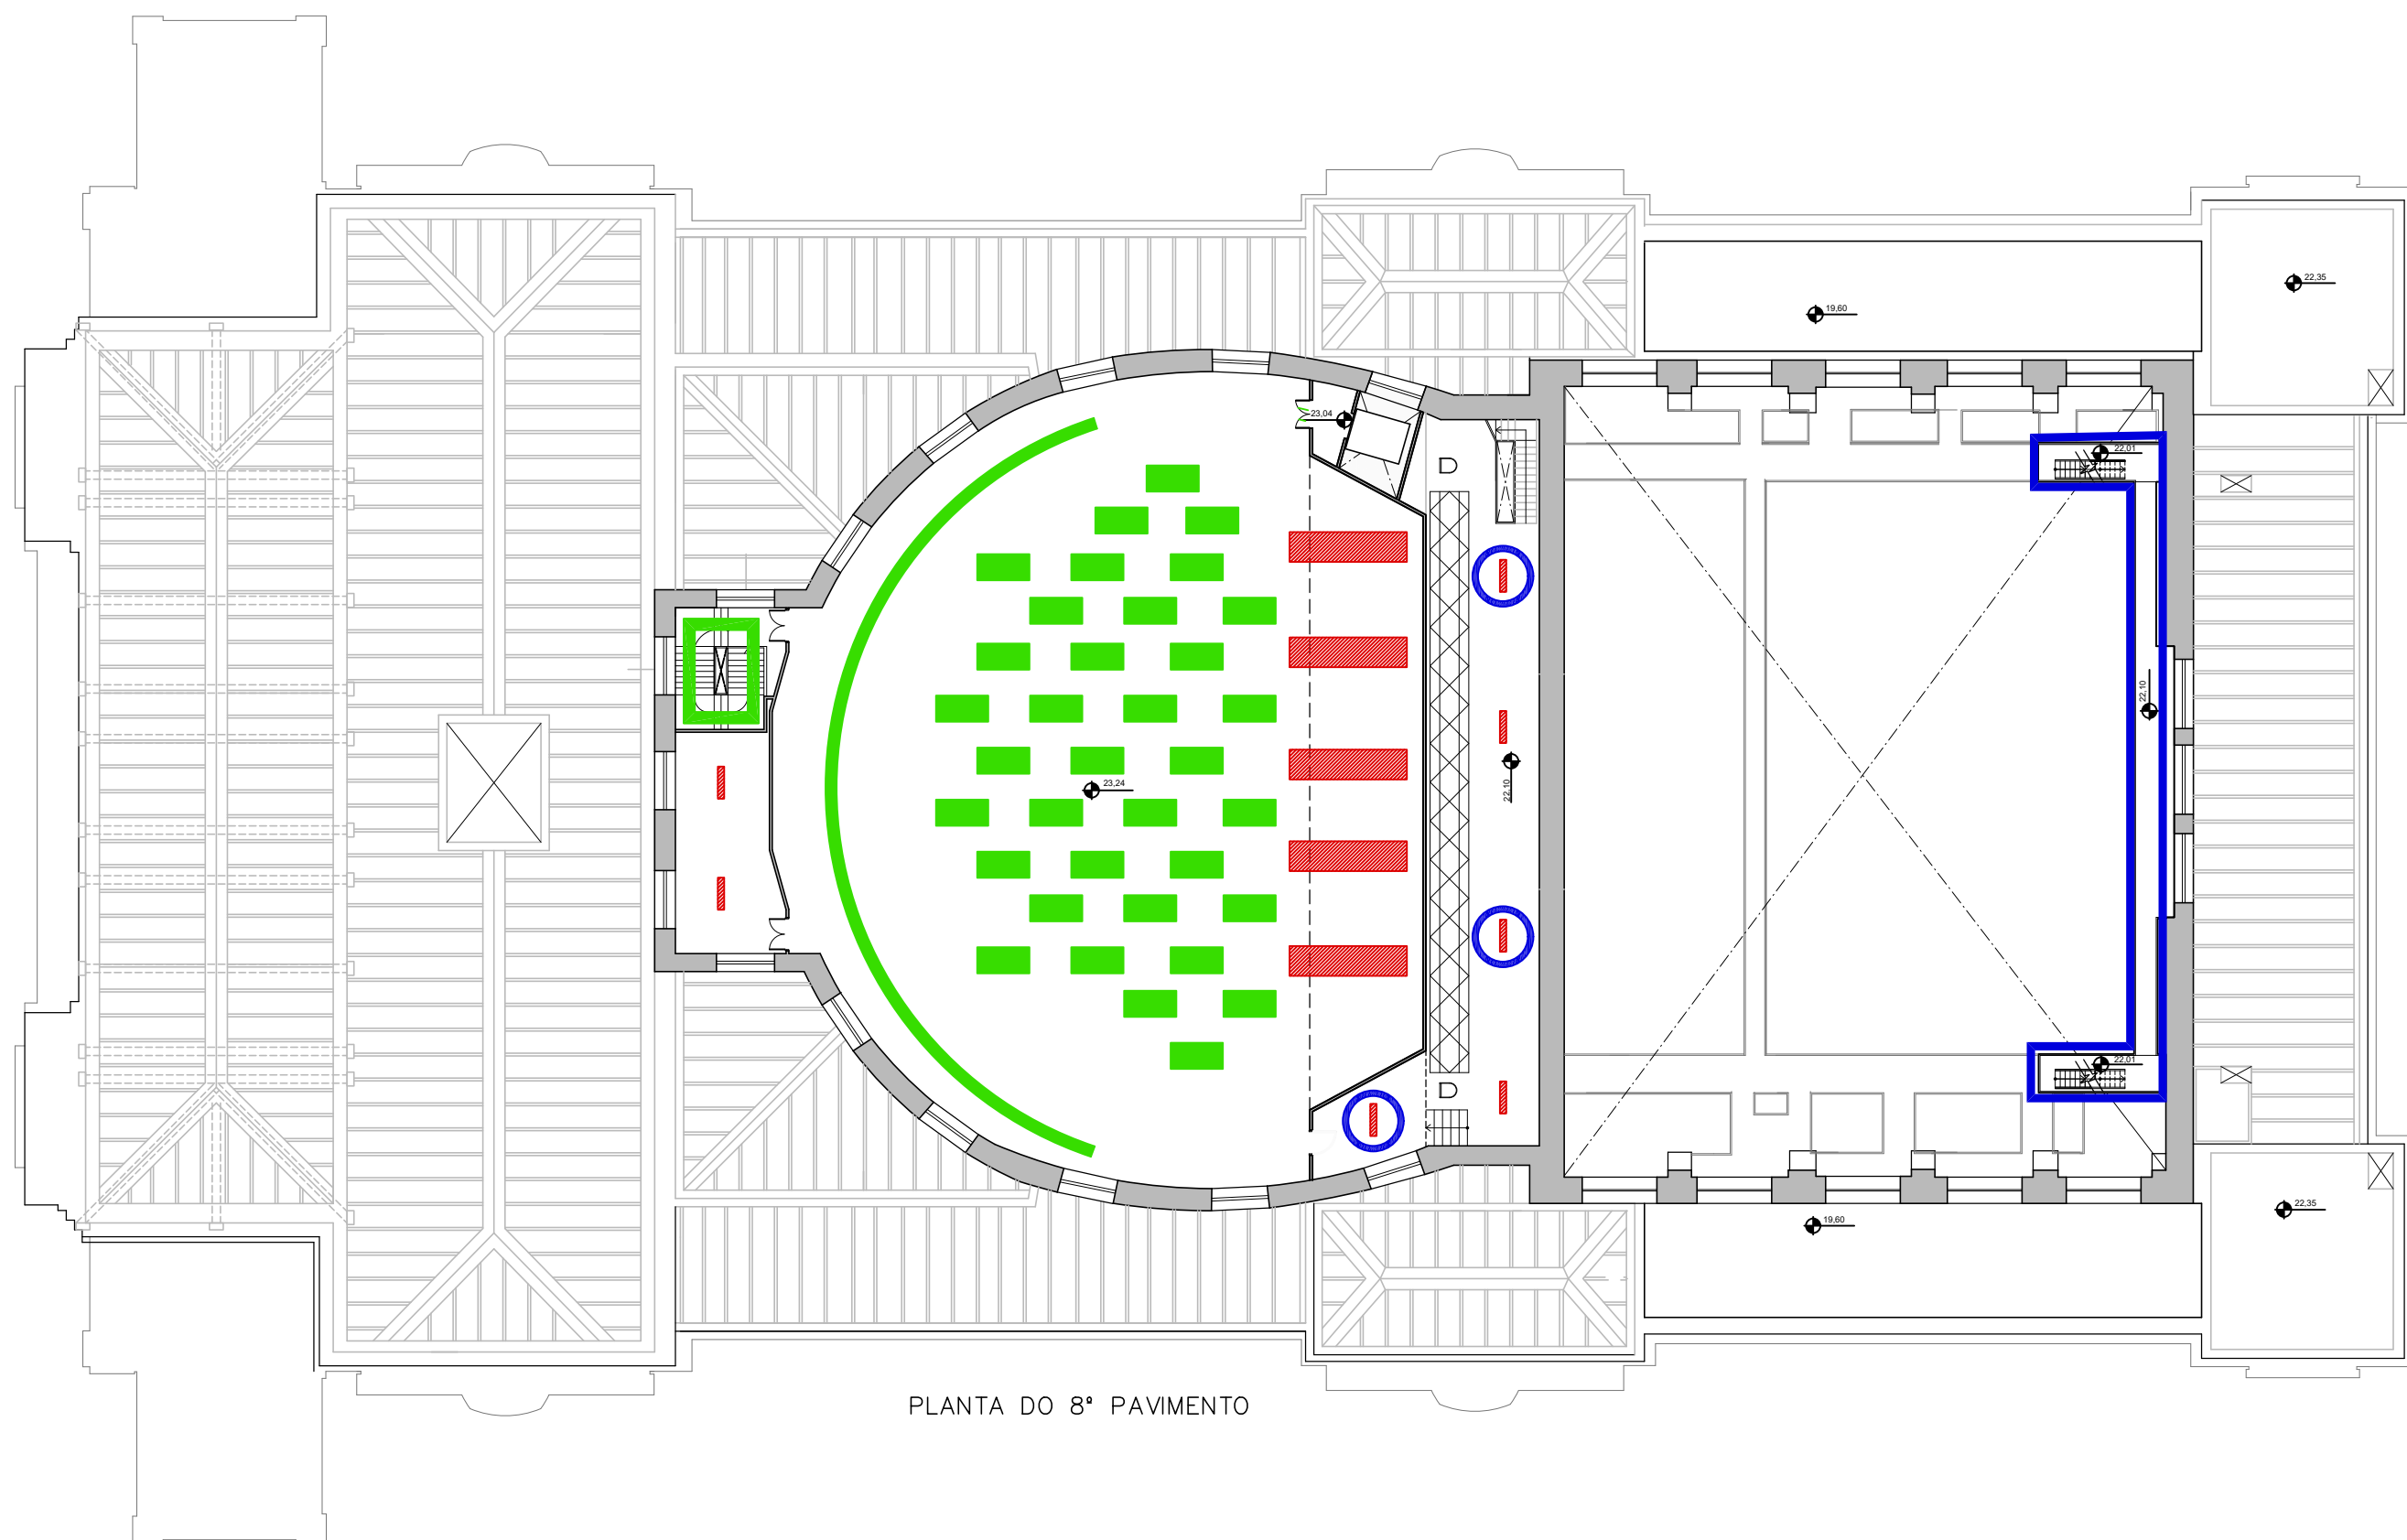

PLANTA DO 8º PAVIMENTO

LEGENDAS

-  LUMINÁRIAS EM FUNCIONAMENTO APÓS ENTRADA DO GERADOR
-  LUMINÁRIAS SEM FUNCIONAMENTO APÓS ENTRADA DO GERADOR
-  LOCAIS QUE DEVERÃO POSSUIR LUMINÁRIAS EM FUNCIONAMENTO
-  LUMINÁRIAS EXISTENTES QUE DEVERÃO SER ADEQUADAS PARA FUNCIONAREM