Theatro Municipal de São Paulo

Localização de Quadros Elétricos

THEATRO MUNICIPAL

TMSP - QUADROS ELÉTRICOS

TABELA DE LOCALIZAÇÃO

PAVIMENTO	QUADRO	LOCAL	EQUIPAMENTO
TÉRREO	1	00_Entrada de Energia/ Barramento/ Transformador	Banco de Capacidores
	2	00_Área Técnica - Baixo Palco	Painel 380 V
	3	00_Montacarga	Painel Bomba Água Potável
	4	00_Chiller	Painel Chiller
	5	00_Chiller	Painel Comando CAG
	6	00_Salão dos Arcos - Cozinha	Painel Cozinha/ Restaurante
	7	00_Entrada de Energia/ Barramento/ Transformador	Painel de Barramento (Entrada)
	10	00_Salão dos Arcos - Área 01	Painel de Iluminação Externa
	11	00_Área Técnica - Baixo Palco	Painel de Iluminação Externa
	12	00_Área Técnica - Baixo Palco	Painel Distribuição - QDT-Fosso Fixo
	15	00_Área Técnica - Baixo Palco	Painel Prog. de horário
	16	00_Área Técnica - Baixo Palco	Painel QB-DREN-Palco
	18	00_Gerador de Energia	Painel QDG-ESS
	19	00_QGBT	Painel QDLF - 2
	20	00_Central de Ar Condicionado	Painel QF-TM-UVE-01
	23	00_Gerador de Energia	Painel QTA
	24	00_Área Técnica - Baixo Palco	Painel QTL -02
	25	00_Corredor do Back Stage	Painel QTL-01
	26	00_QGBT	Painel QTL-03-NE
	27	00_QGBT	Painel QTL-04-NE
	46	00_Copa - Cozinha	Painel QTL-Copa
	49	00_Salão dos Músicos	Painel QTL-Manutenção
	53	00_Área Técnica - Baixo Palco	QDF-FOSSO
	62	00_Salão dos Arcos - Área 02	QF-AC 6
	64	00_Área Técnica - Baixo Palco	QF. AC -03
	69	00_Entrada de Energia/ Barramento/ Transformador	QGBT-CABINE
	70	00_Restaurante - Cozinha	QLF-1-REST-1SS
	74	00_Área Técnica - Baixo Palco	QTF (elev. fosso da orquest.)
	75	00_Área Técnica - Baixo Palco	QTF (elevador do palco)
	77	00_Área Técnica - Baixo Palco	QTF (órgão)
	82	00_Área Técnica - Baixo Palco	QTF(sprinklers)
	84	00_Lixo	QTL (elevador 3)
	97	00_Tunel Anhangabaú	Quadro CH-SECC
	98	00_TC Clima	Quadro de Comando Remoto
	99	00_TC Clima	Quadro Elétrico QF-AC-6
	100	00_Entrada de Energia/ Barramento/ Transformador	Transformador de Potência
	-	00_Frente Armário dos Músicos	-
	-	00_Tunel Anhangabaú	-
	-	00_Tunel Anhangabaú	-

PRIMEIRO PAV.	12	01_Corredor do Back Stage	-
	17	01_[Palco	Painel QDF-TOM.2
	28	01_Corredor do Back Stage	Painel QTL-11
	30	01_Saguão Bilheteria	Painel QTL-14
	31	01_Frente a Sala de Cumpimentos	Painel QTL-16
	80	01_Coxia	QTF(monta carga)
	81	01_Palco	QTF(porta corta-fogo)
	83	01_Restaurante - Acesso Cozinha	QTFL-COZ
	89	01_Palco	QTL (varanda)
	91	01_Frente ao Guarda Piano	QTL-15
SEGUNDO PAV.	32	02_Corredor do Back Stage	Painel QTL-21
	33	02_Corredor do Back Stage	Painel QTL-22
	93	02_Sala 97	QTL-DIMMERS
	95	02_Sala 97	QTL- LP
	96	02_Sala 97	QTL - PLATEIA
TERCEIRO PAV.	34	03_Corredor do Back Stage	Painel QTL-31
	35	03_Corredor do Back Stage	Painel QTL-32
	36	03_Área Nobre	Painel QTL-33
	37	03_Área Nobre	Painel QTL-34
	-	03_Sala Branca	-
	-	03_Sala Branca	-
QUARTO PAV.	38	04_Corredor do Back Stage	Painel QTL-41
	39	04_Corredor do Back Stage	Painel QTL-42
QUINTO PAV.	40	05_Corredor do Back Stage	Painel QTL-51
	41	05_Corredor do Back Stage	Painel QTL-52
	42	05_Corredor da Sala dos Bustos	Painel QTL-53
	43	05_Sala dos Bustos	Painel QTL-54
	95	05_Caixa Cênica - Passarela 1	-
	-	05_Corredor das Frisas	-
SEXTO PAV.	44	06_Corredor do Back Stage	Painel QTL-61
	45	06_Corredor do Back Stage	Painel QTL-62
SÉTIMO PAV.	61	07_Casa de Máquinas Ar Condicionado	QF-AC 5
	101	07_Caixa Cênica - Passarela 3	-
	102	07_Caixa Cênica - Passarela 3	-
	103	07_Caixa Cênica - Passarela 3	-
	104	07_Caixa Cênica - Passarela 3	-
OITAVO PAV.	65	08_Piso Técnico	QF. AC -04
NONO PAV.	50	09_Urdimento	Painel QTL-VAR

THEATRO MUNICIPAL

-	8	-	Painel de Bomba compensação/QB - DREN
	9	-	Painel de Comando Elevador Cenário
	13	-	Painel Elevador Palco
	14	-	Painel Inversores
	21	-	Painel QGBT
	22	-	Painel QGBT - Fosso
	29	-	Painel QTL-12
	47	-	Painel QTL-EM
	48	-	Painel QTL-Iluminação Serviço
	51	-	Painel Sistema Hidrante
	52	-	QCTA
	54	-	QDG LF
	55	-	QDLF - 1
	56	-	QDO-VIDEOS
	57	-	QF -AC 7
	58	-	QF-AC 1
	59	-	QF-AC 10
	60	-	QF-AC 2
	63	-	QF-AC 8
	66	-	QF. AC -09
	67	-	QF. AC -11
	68	-	QF. AC -13
	71	-	QTF (Bomb. drenag)
	72	-	QTF (coz./restaurante)
	73	-	QTF (elétrico)
	76	-	QTF (lav./ref)
	78	-	QTF AC1
	79	-	QTF AC2
	85	-	QTL (elevador 4)
	86	-	QTL (elevador 5)
	87	-	QTL (emergência)
	88	-	QTL (recalque)
	90	-	QTL-13
	92	-	QTL-CÚPULA
	94	-	QTL- FACHADA

TMSP - QUADROS ELÉTRICOS

LEGENDA

XX Número do Quadro na Tabela

QUADROS ELÉTRICOS

A localização dos Quadros Elétricos do Theatro Municipal é uma demanda interna do setor de Infraestrutura e Patrimônio ainda em desenvolvimento para o ano de 2020

THEATRO MUNICIPAL

TMSP - QUADROS ELÉTRICOS

TÉRREO

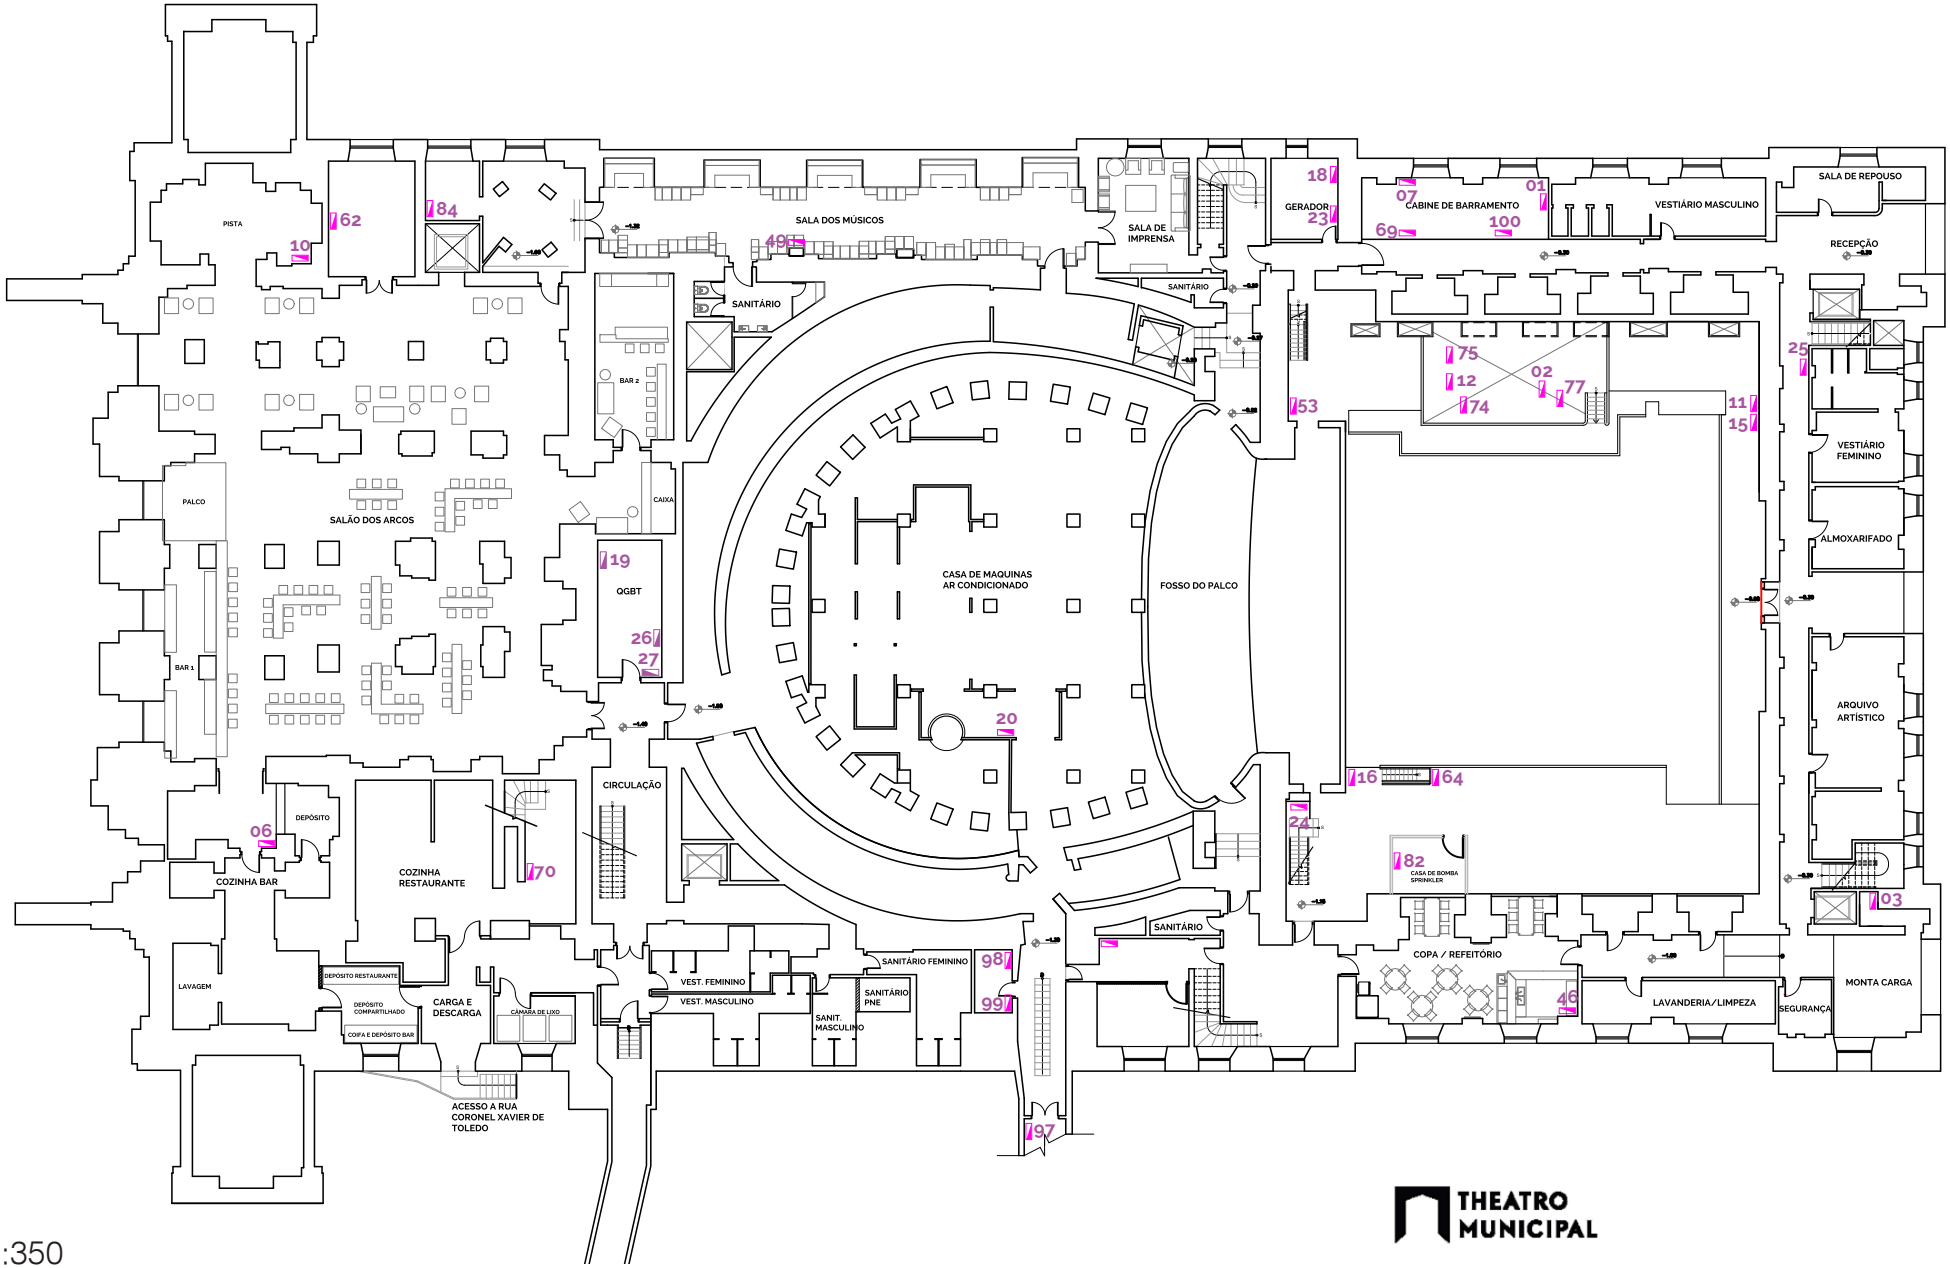

esc. 1:350

THEATRO MUNICIPAL

TMSP - QUADROS ELÉTRICOS

TÉRREO

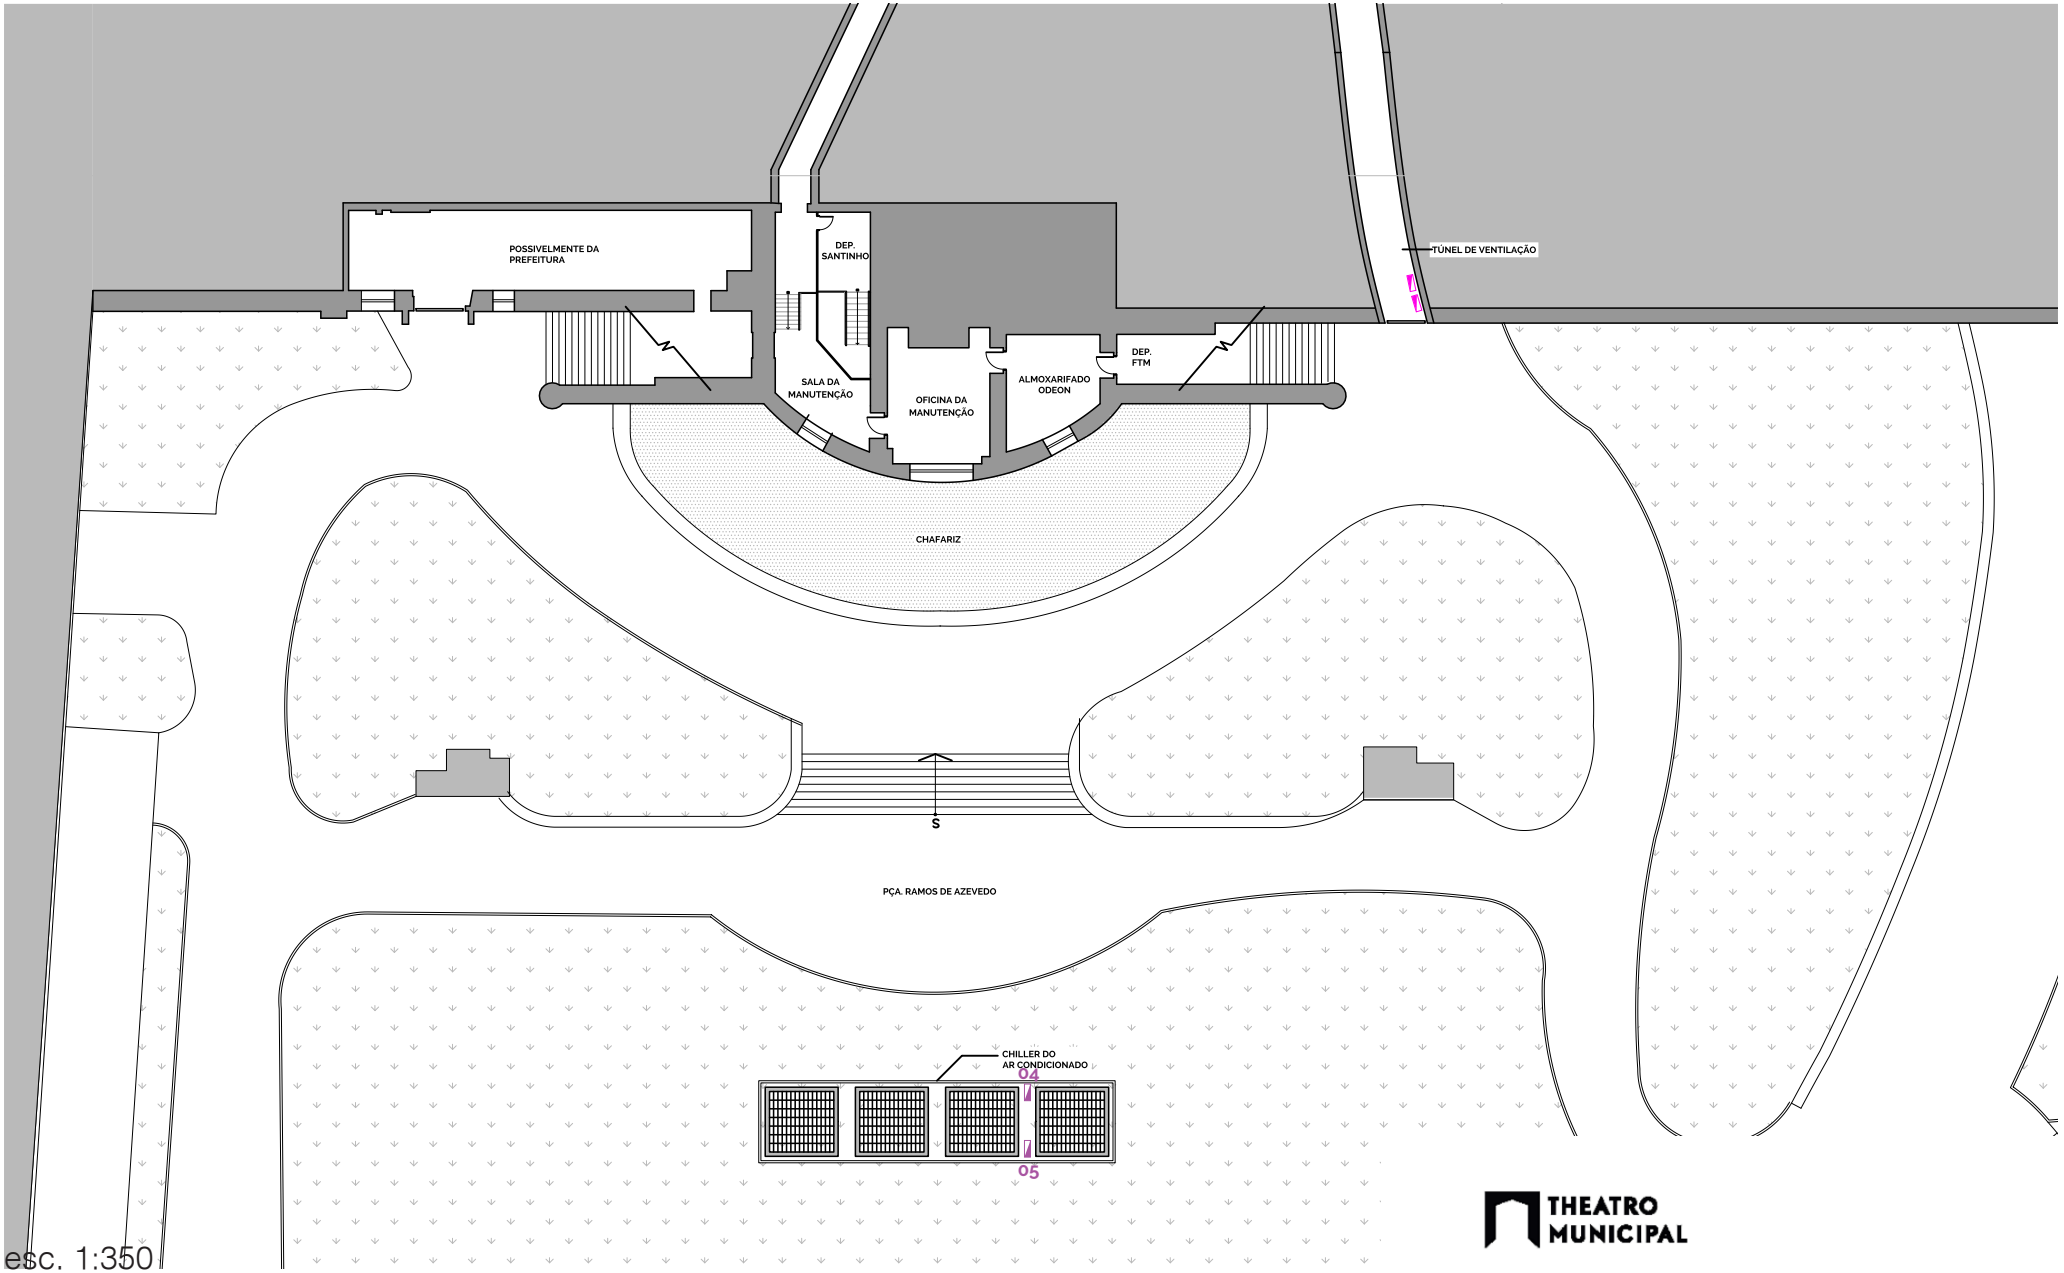

esc. 1:350

THEATRO MUNICIPAL

TMSP - QUADROS ELÉTRICOS

PRIMEIRO PAV.

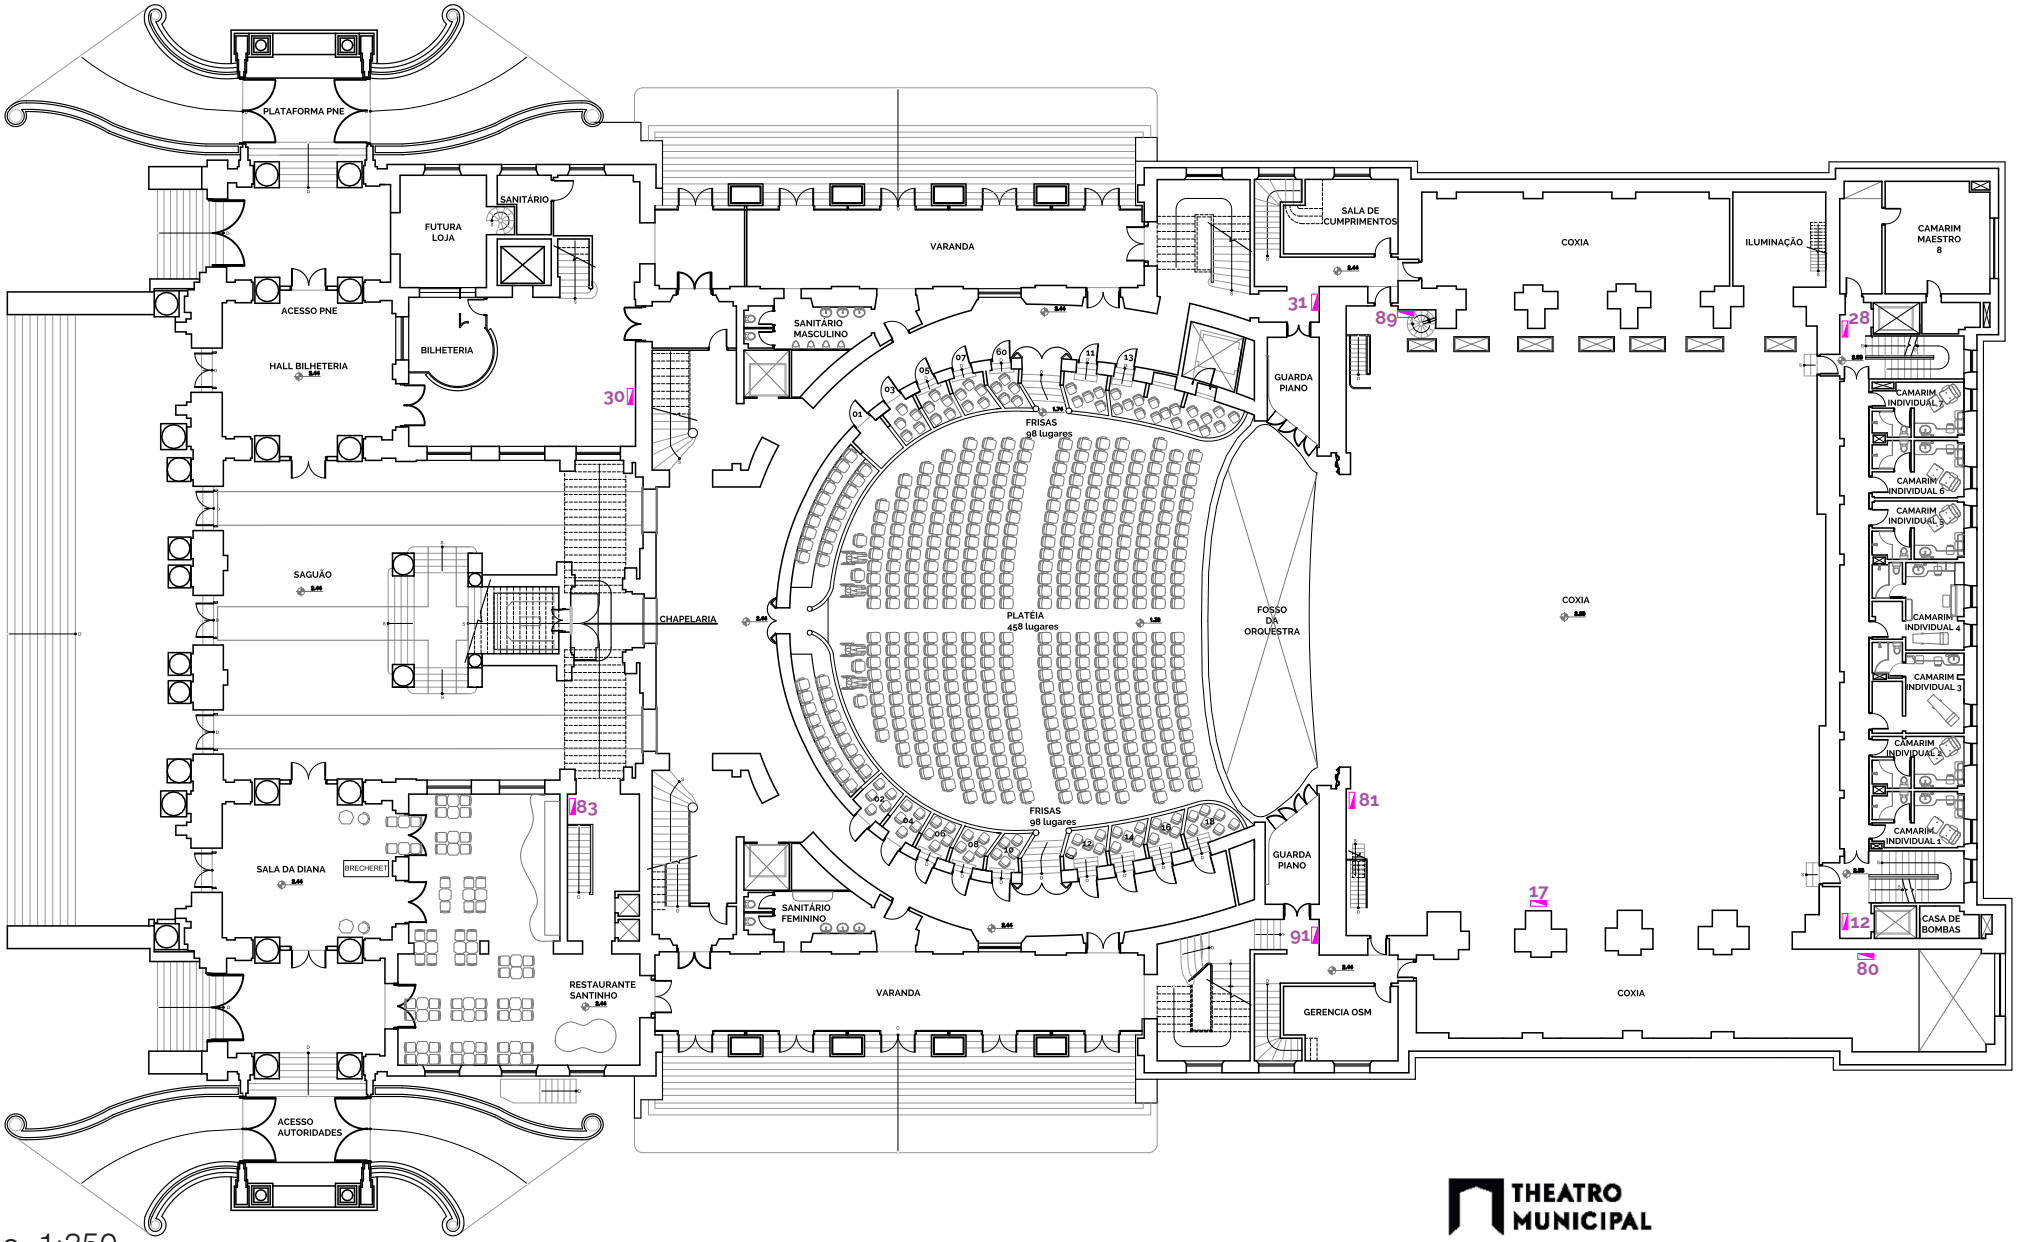

esc. 1:350

THEATRO MUNICIPAL

TMSP - QUADROS ELÉTRICOS

SEGUNDO PAV.

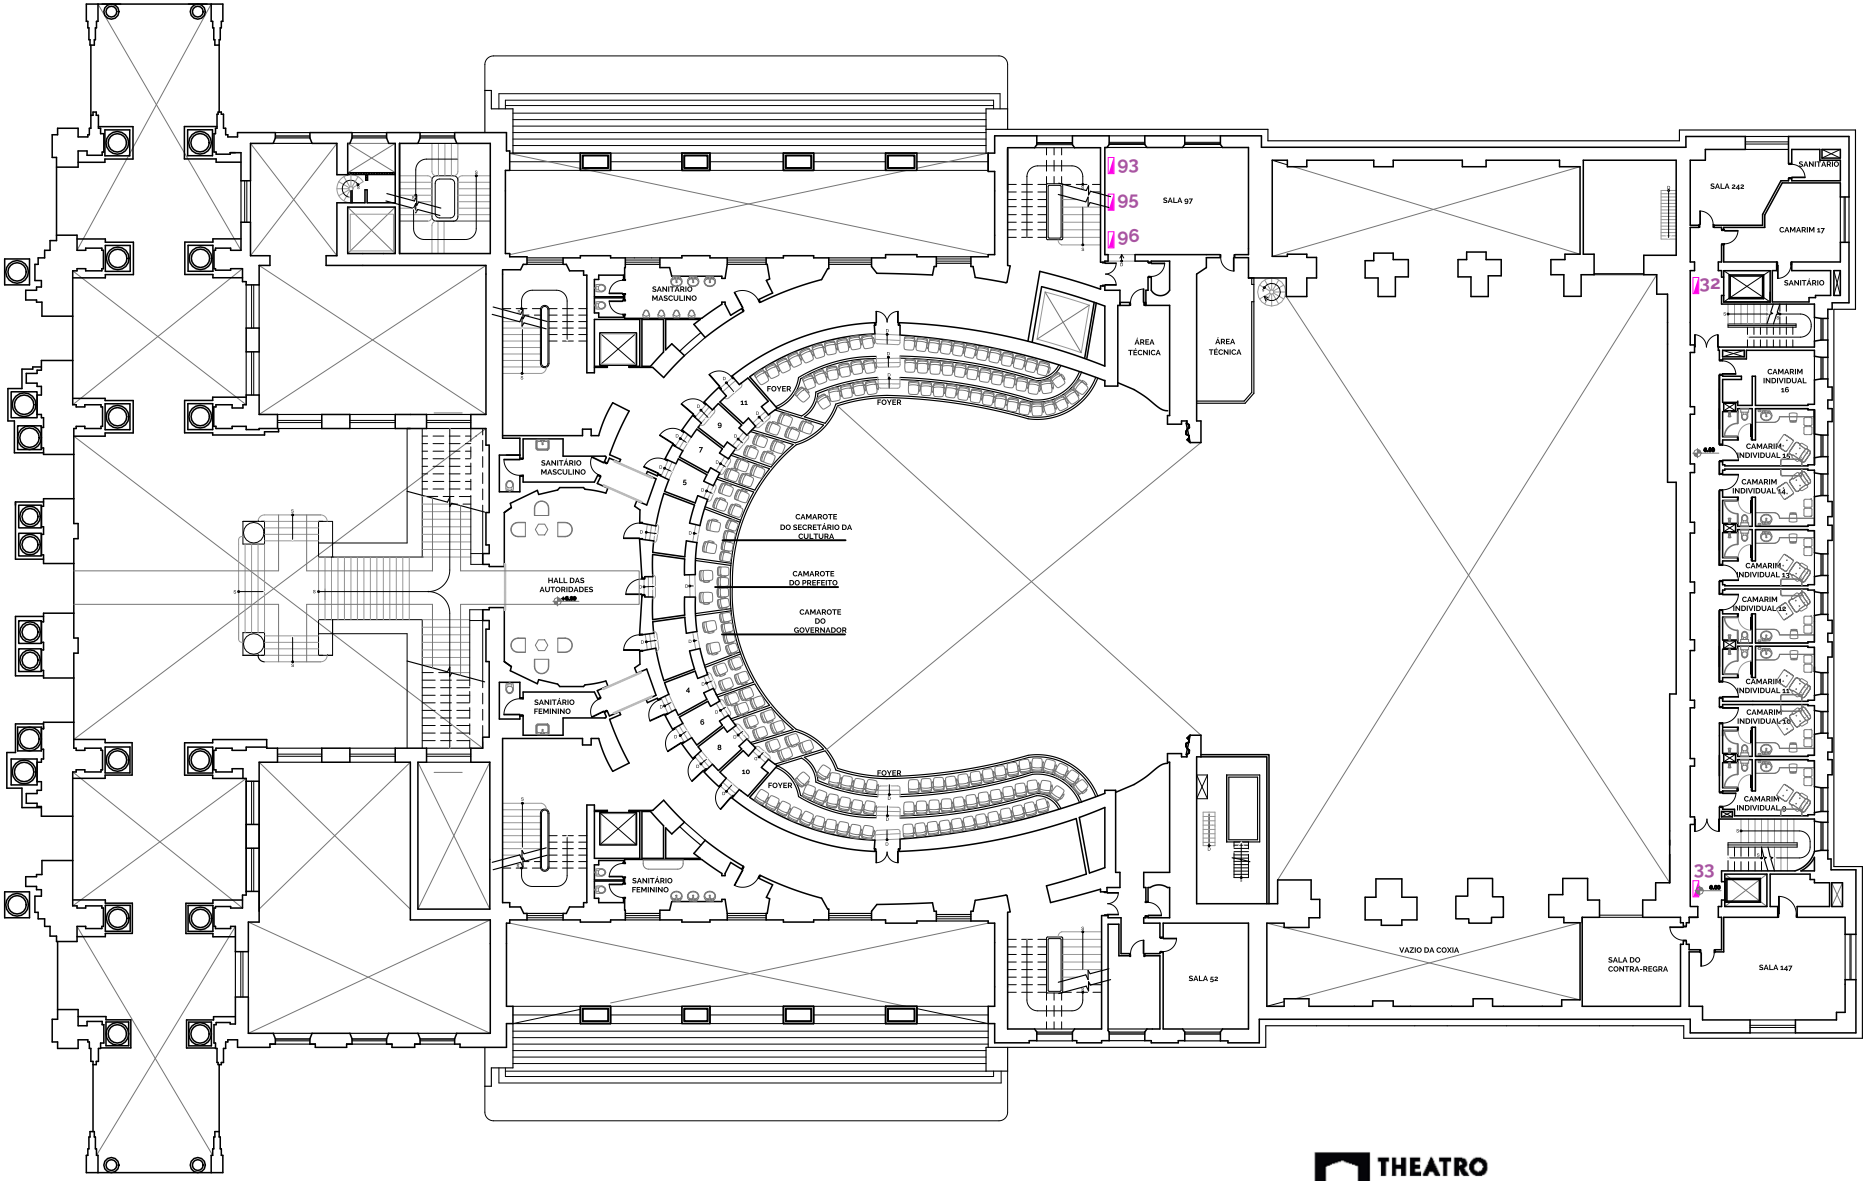

THEATRO MUNICIPAL

esc. 1:350

TMSP - QUADROS ELÉTRICOS

TERCEIRO PAV.

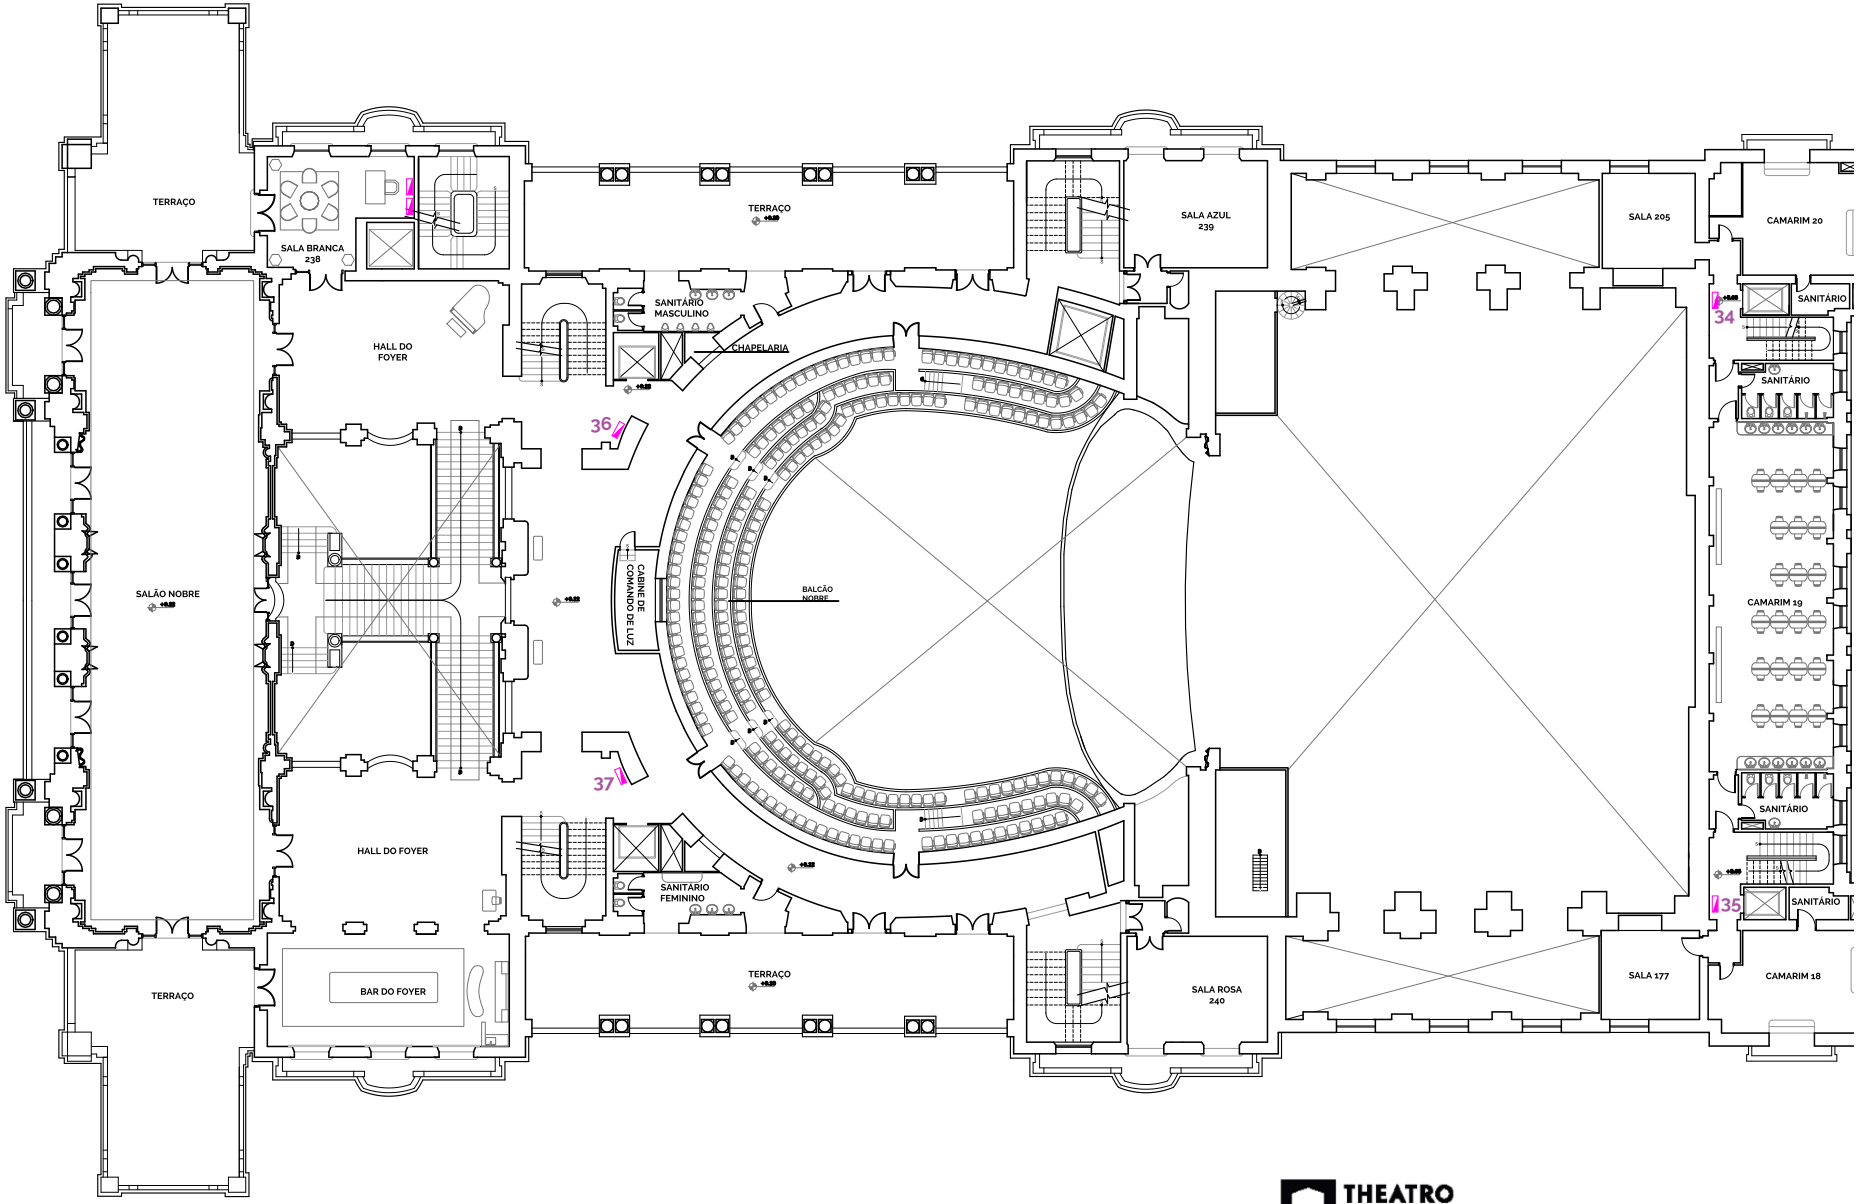

esc. 1:350

THEATRO MUNICIPAL

TMSP - QUADROS ELÉTRICOS

QUARTO PAV.

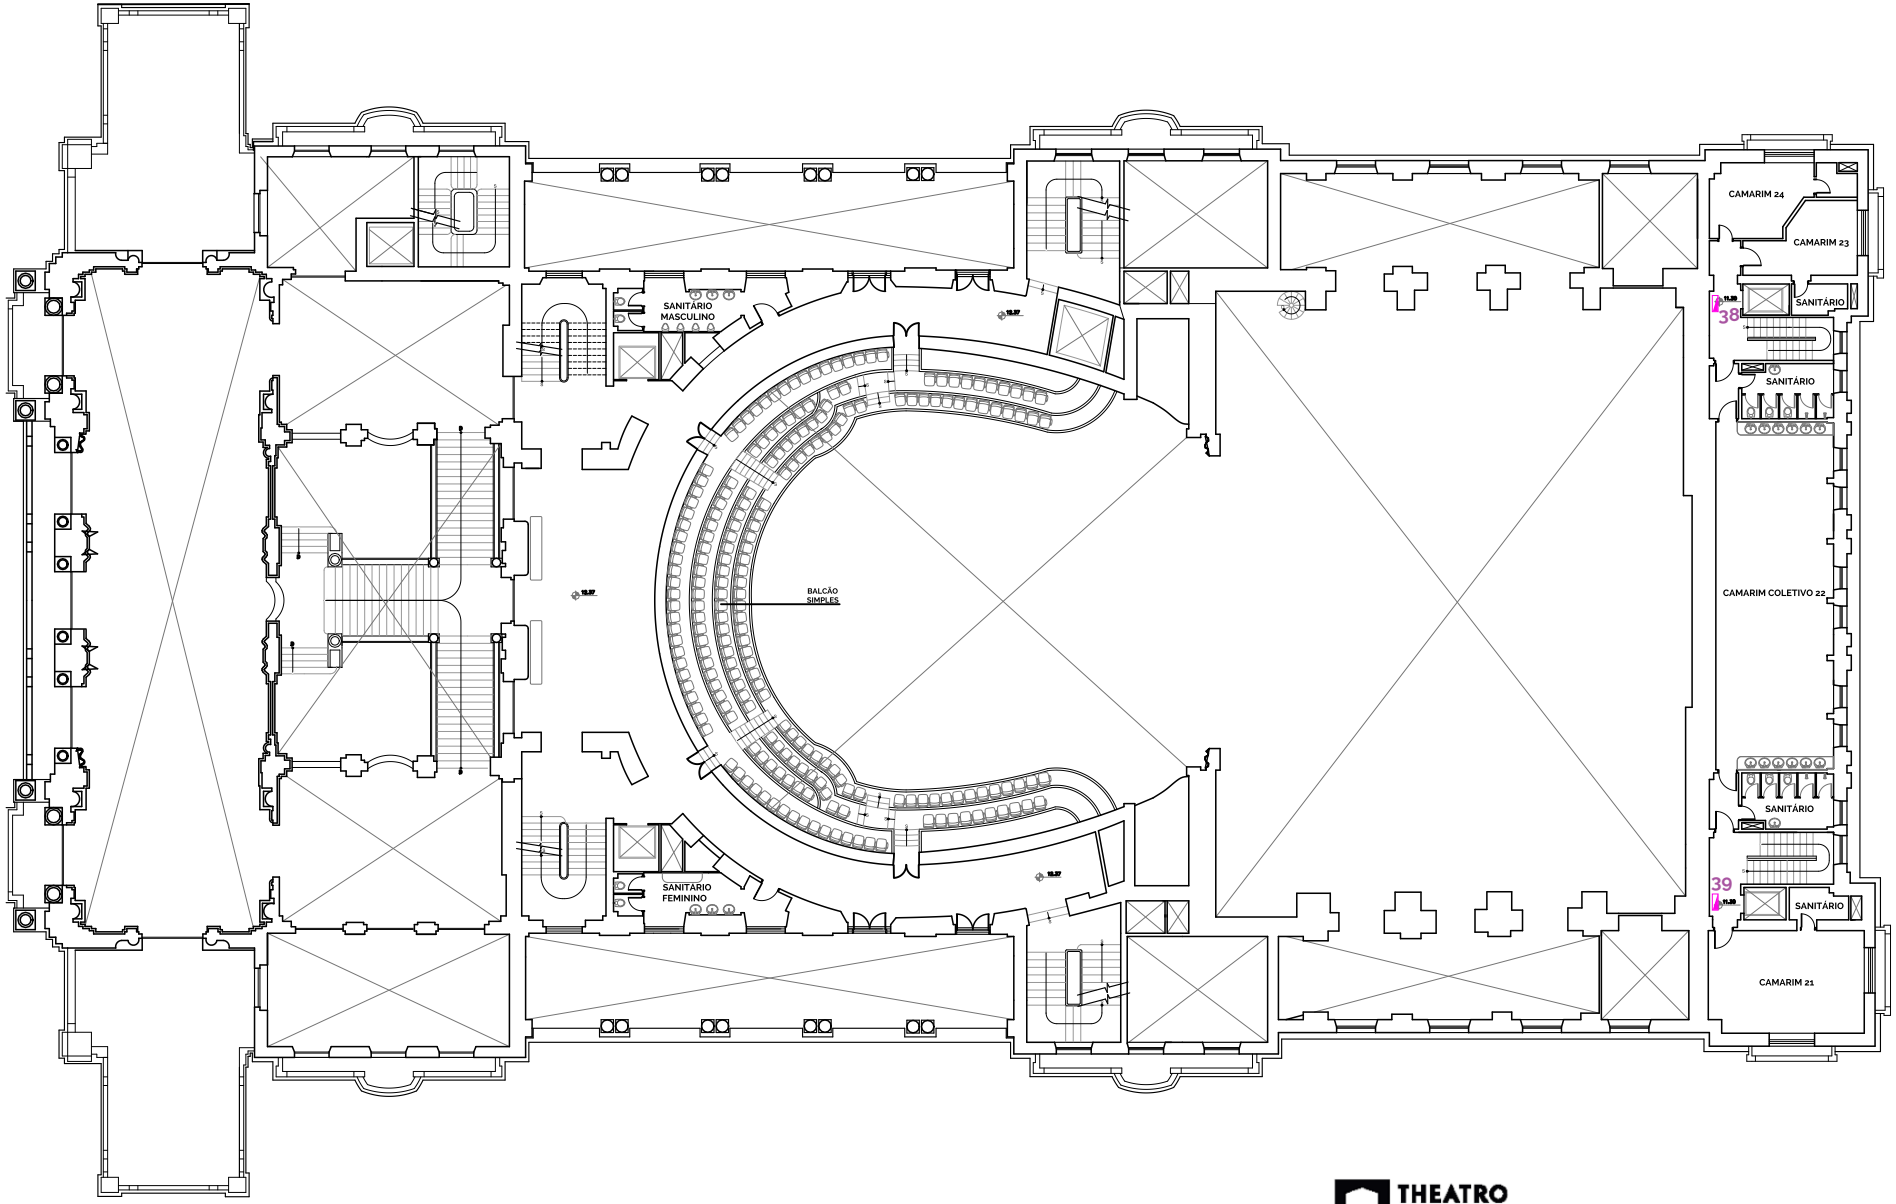

esc. 1:350

TMSP - QUADROS ELÉTRICOS

QUINTO PAV.

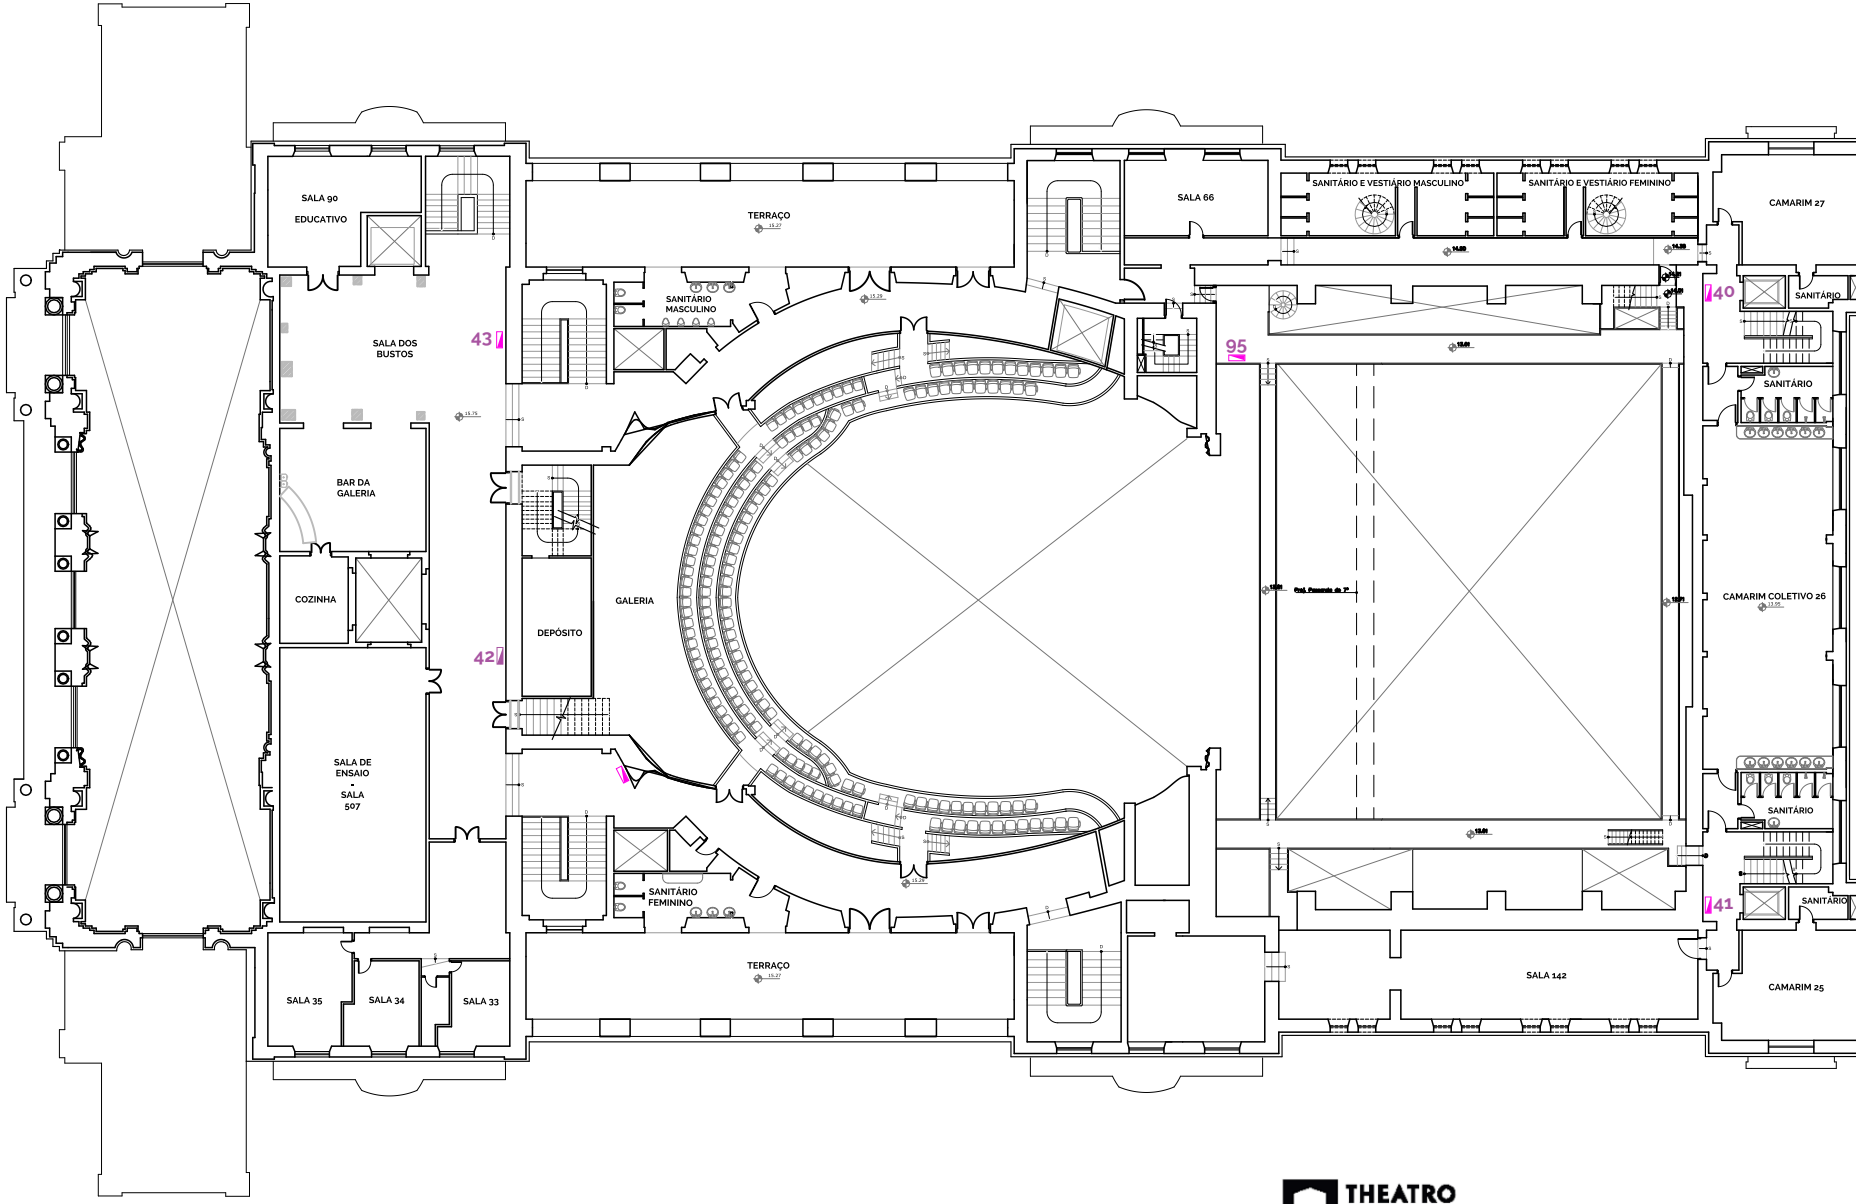

esc. 1:350

THEATRO MUNICIPAL

TMSP - QUADROS ELÉTRICOS

SEXTO PAV.

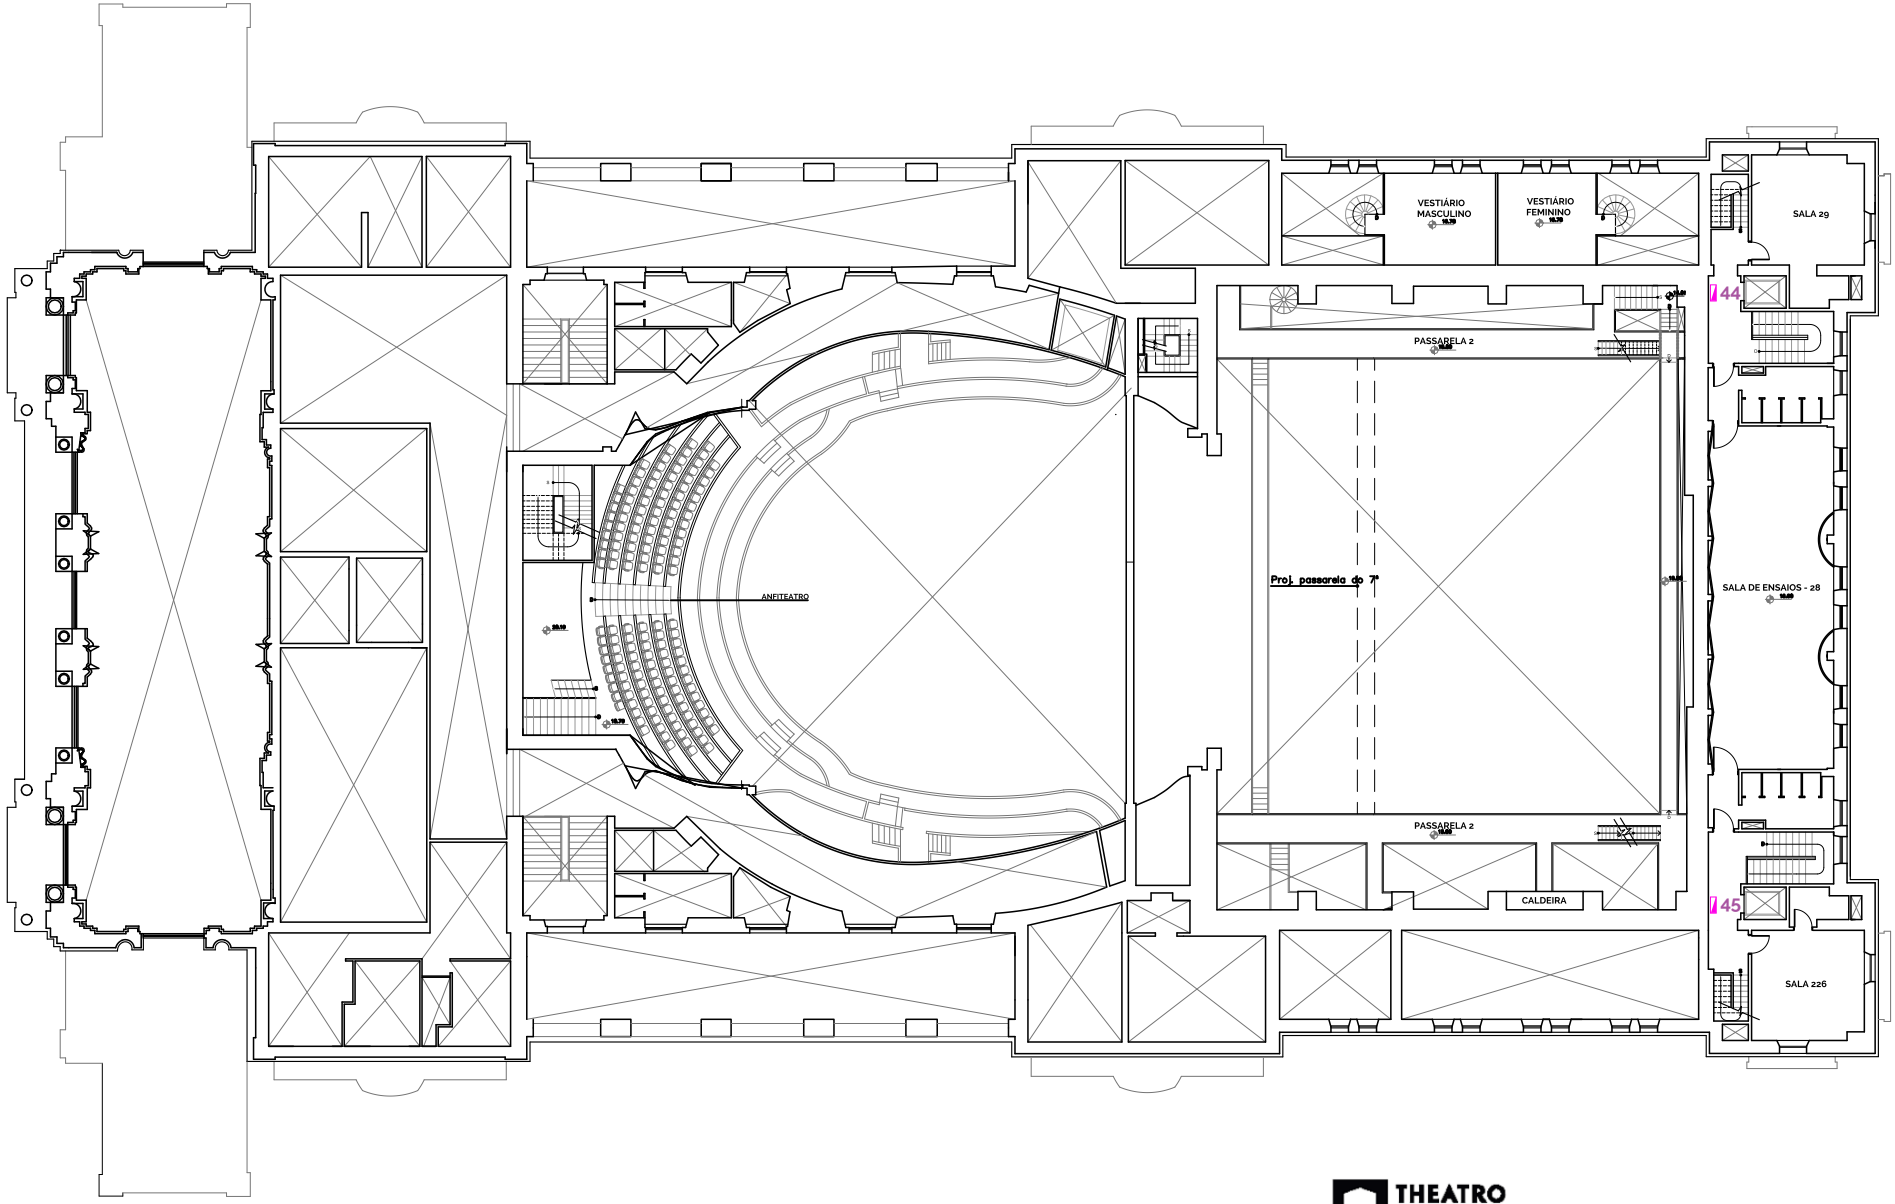

esc. 1:350

TMSP - QUADROS ELÉTRICOS

SÉTIMO PAV.

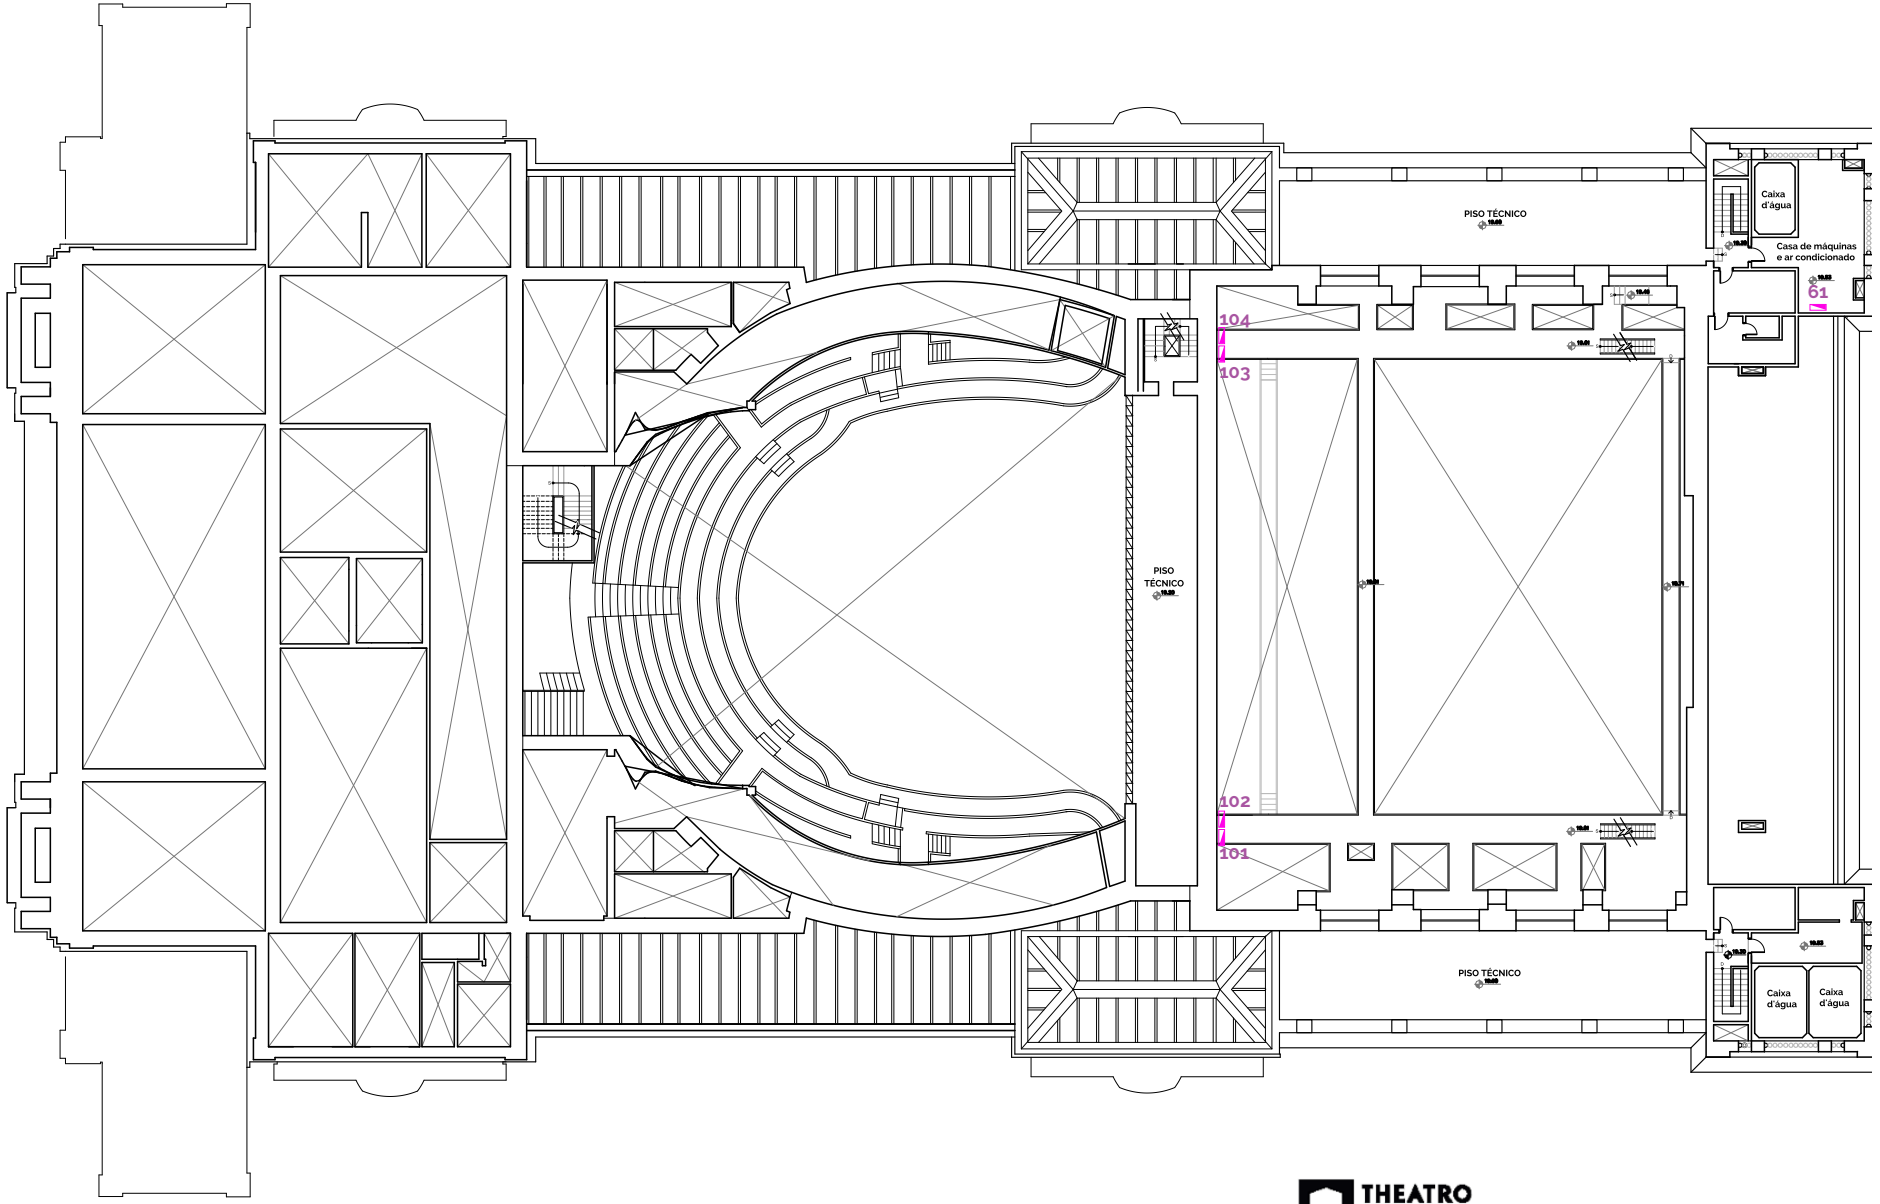

esc. 1:350

THEATRO MUNICIPAL

TMSP - QUADROS ELÉTRICOS

OITAVO PAV.

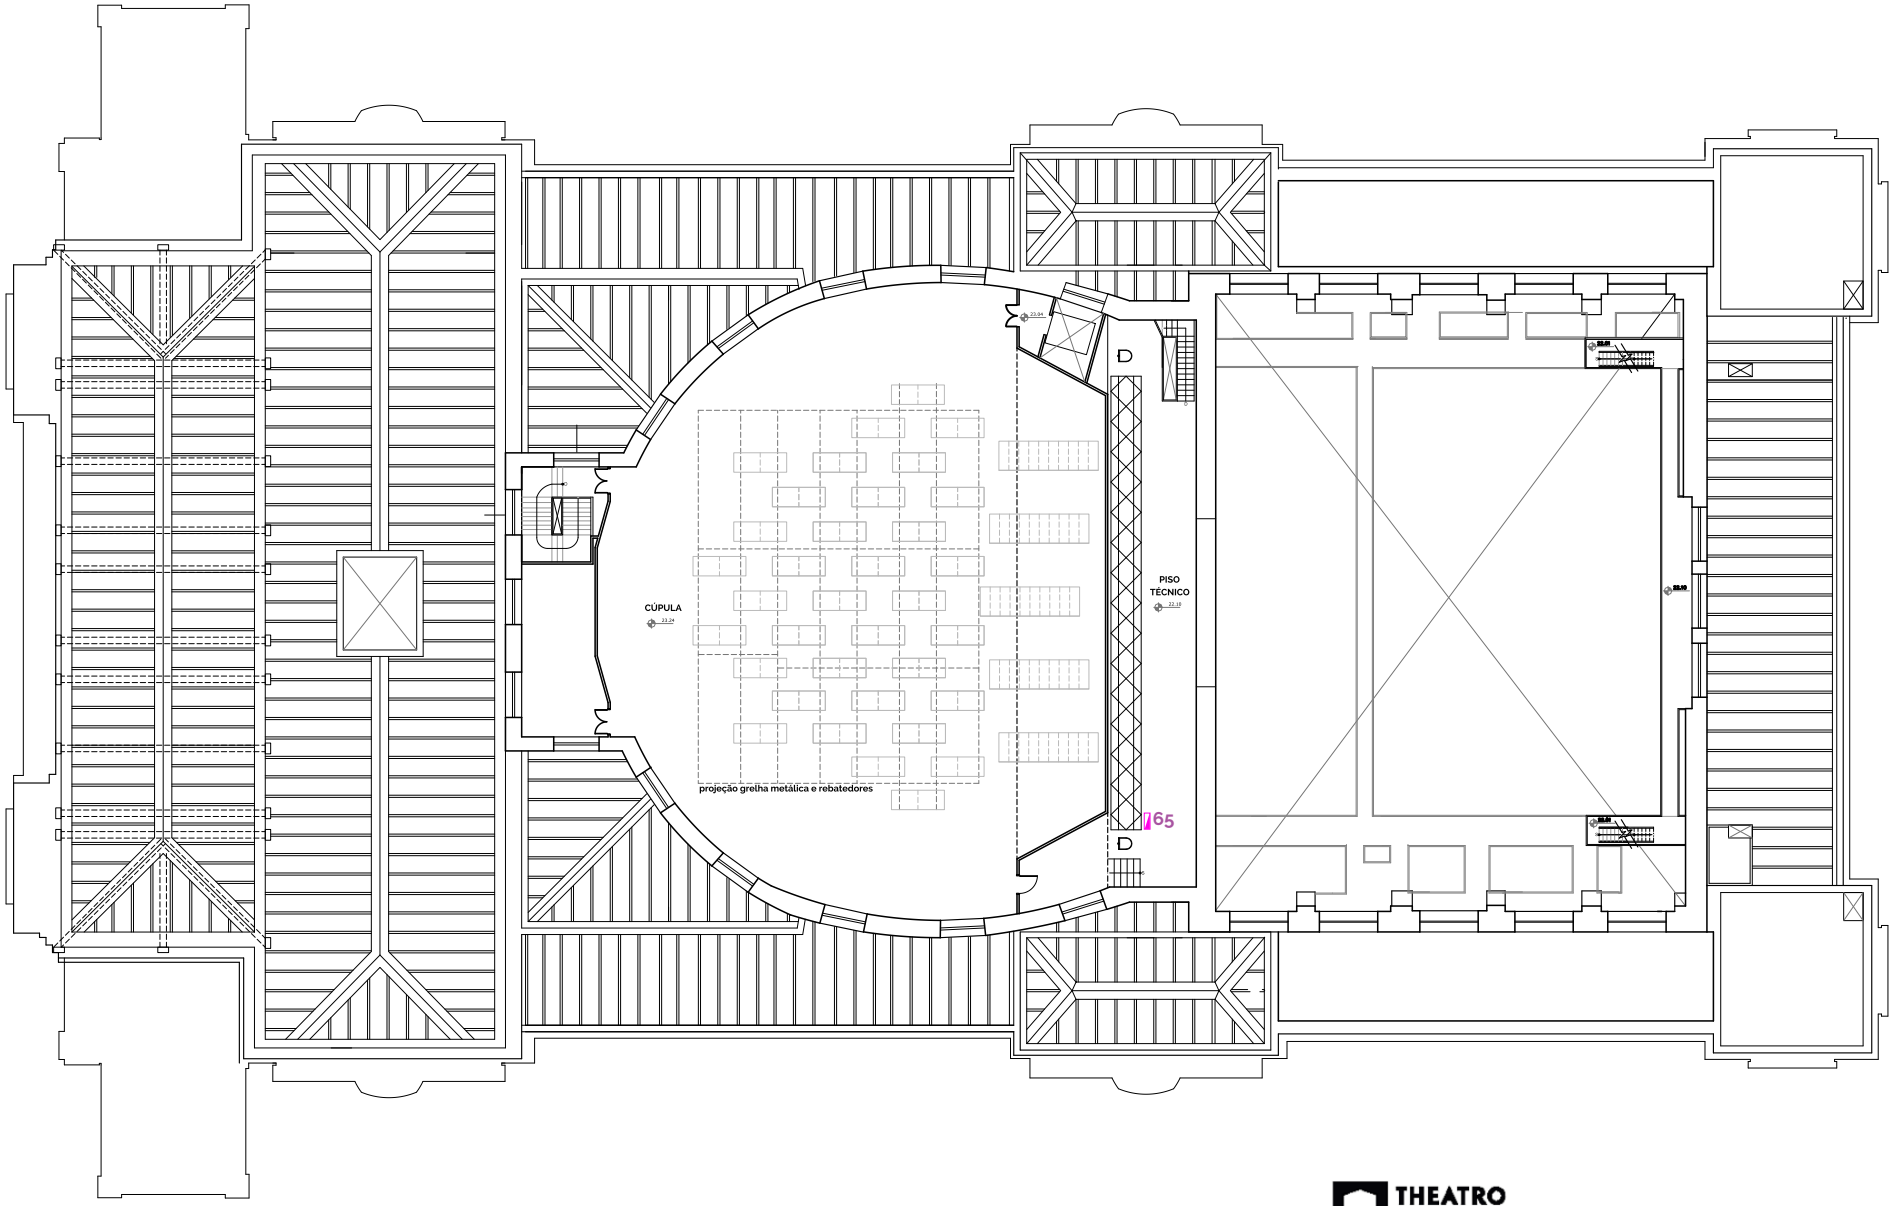

esc. 1:350

THEATRO MUNICIPAL

TMSP - QUADROS ELÉTRICOS

NONO PAV.

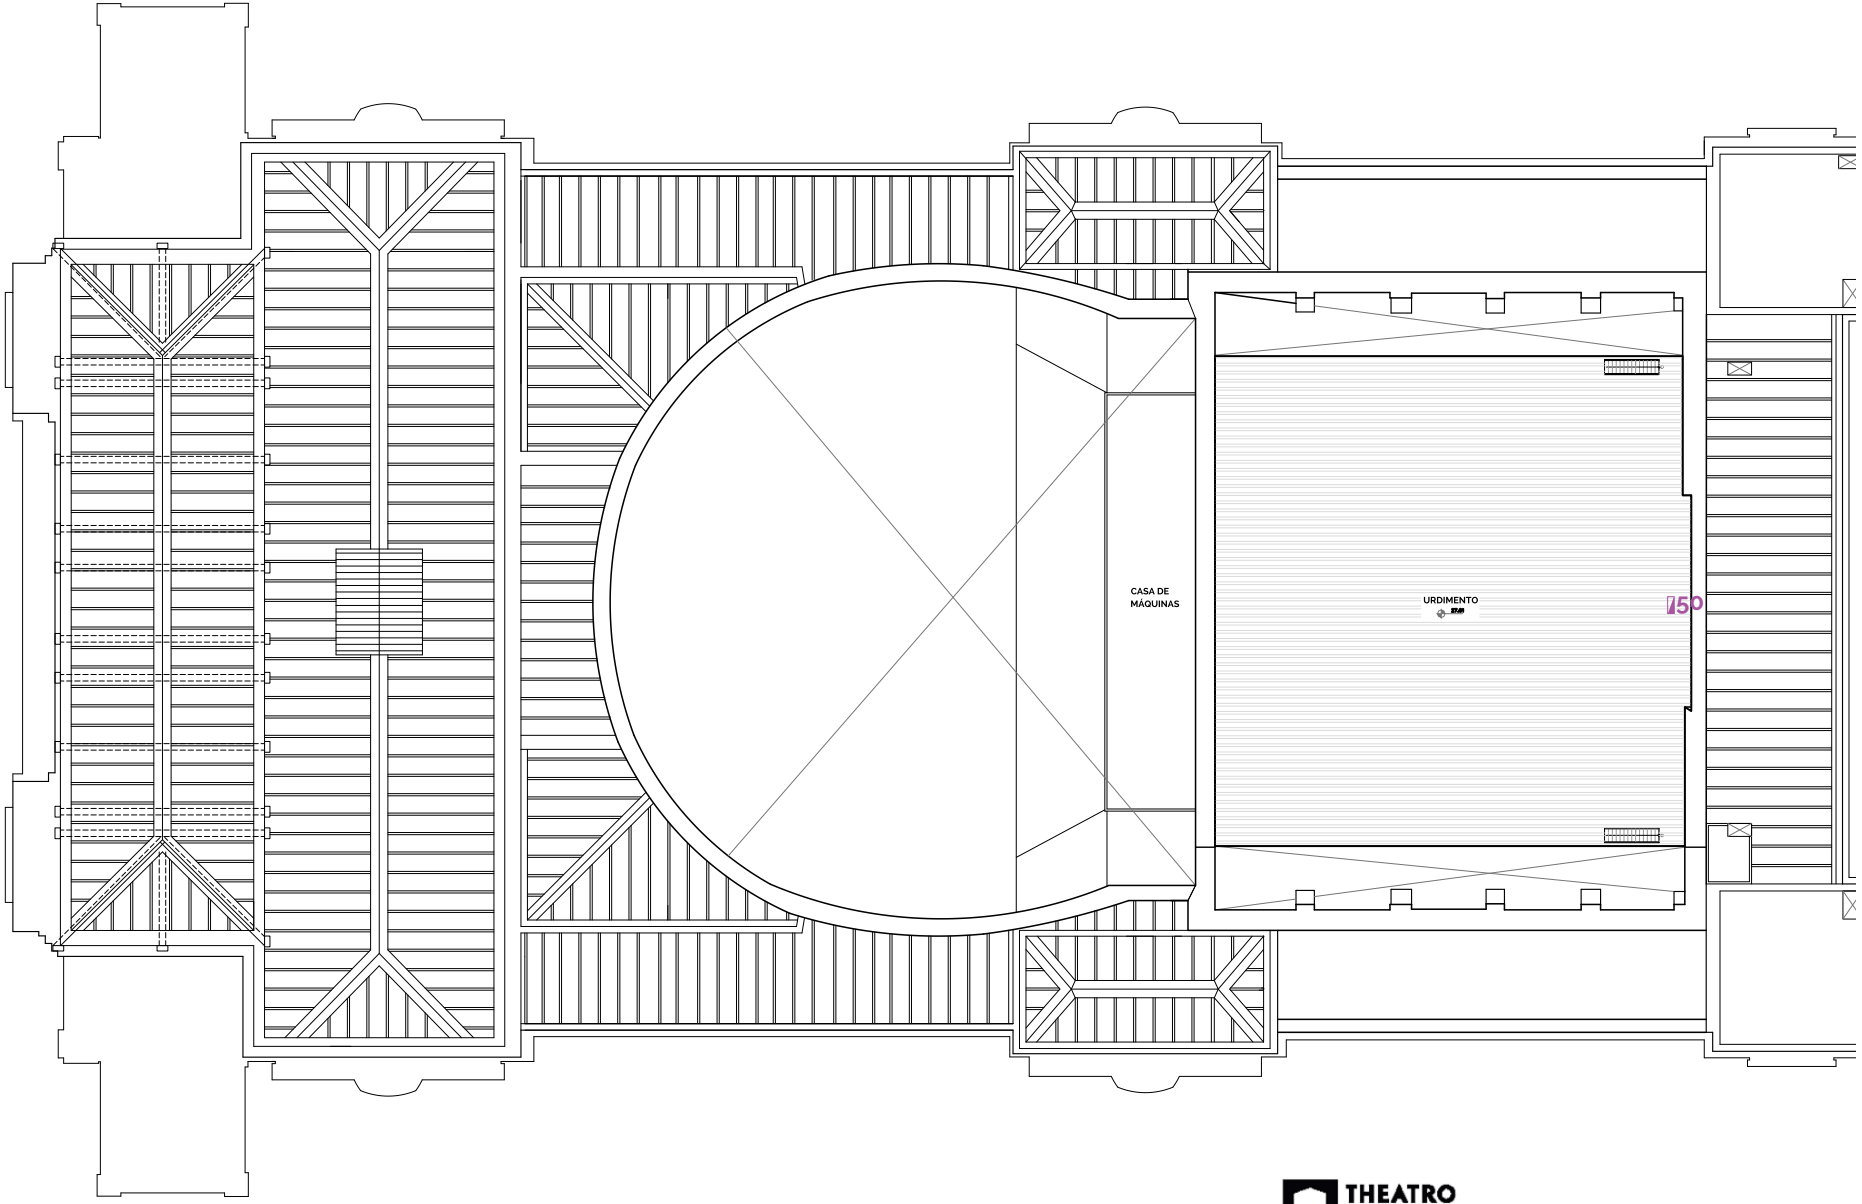

esc. 1:350

THEATRO MUNICIPAL