


Central Técnica

Desenhos Técnicos


LEGENDA

-  CONSTRUÍDO
-  À CONSTRUIR
-  ÁREA PERMEÁVEL
-  PISO INTERTRAVADO
-  LAGO




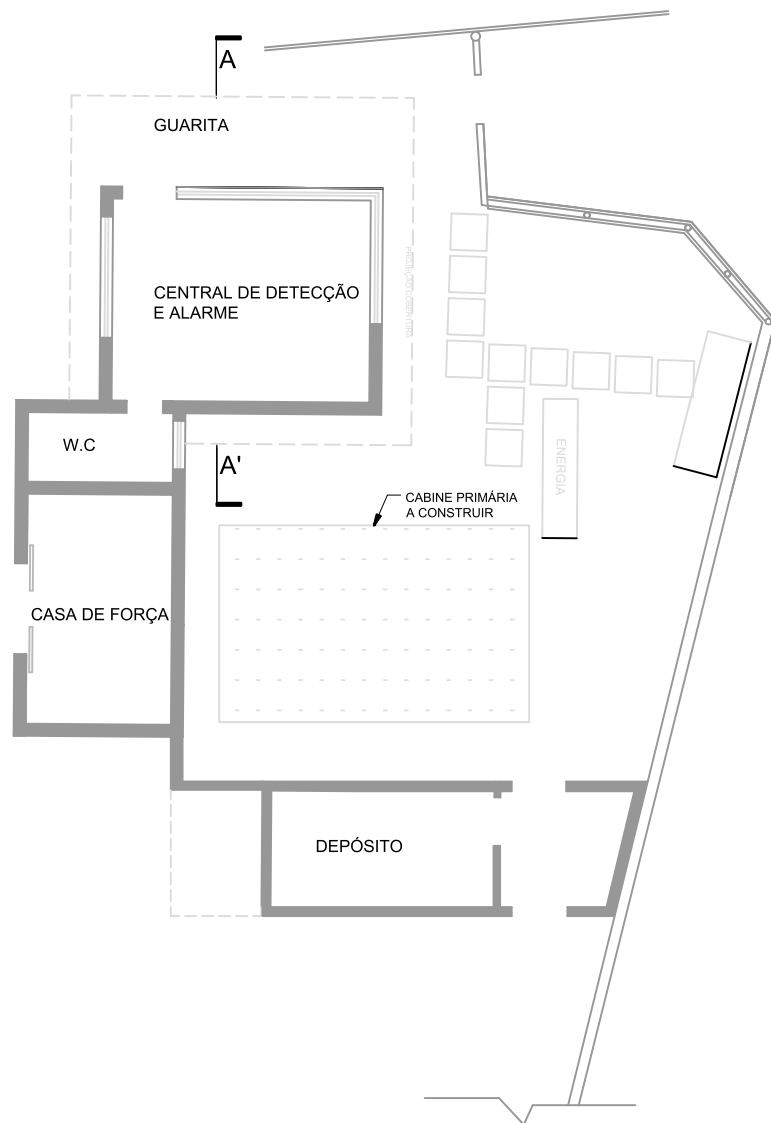


BLOCO 1 - PLANTA
ESC. 1:125

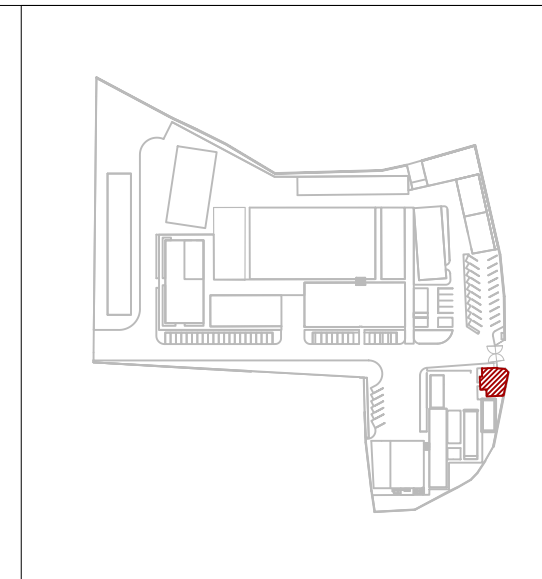


LOCALIZAÇÃO NO COMPLEXO

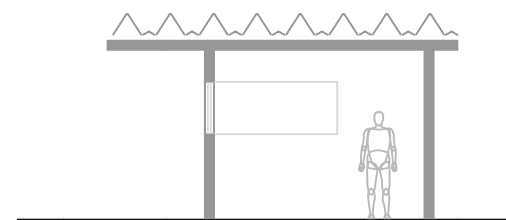


BLOCO 1 - CORTE AA'
ESC. 1:125

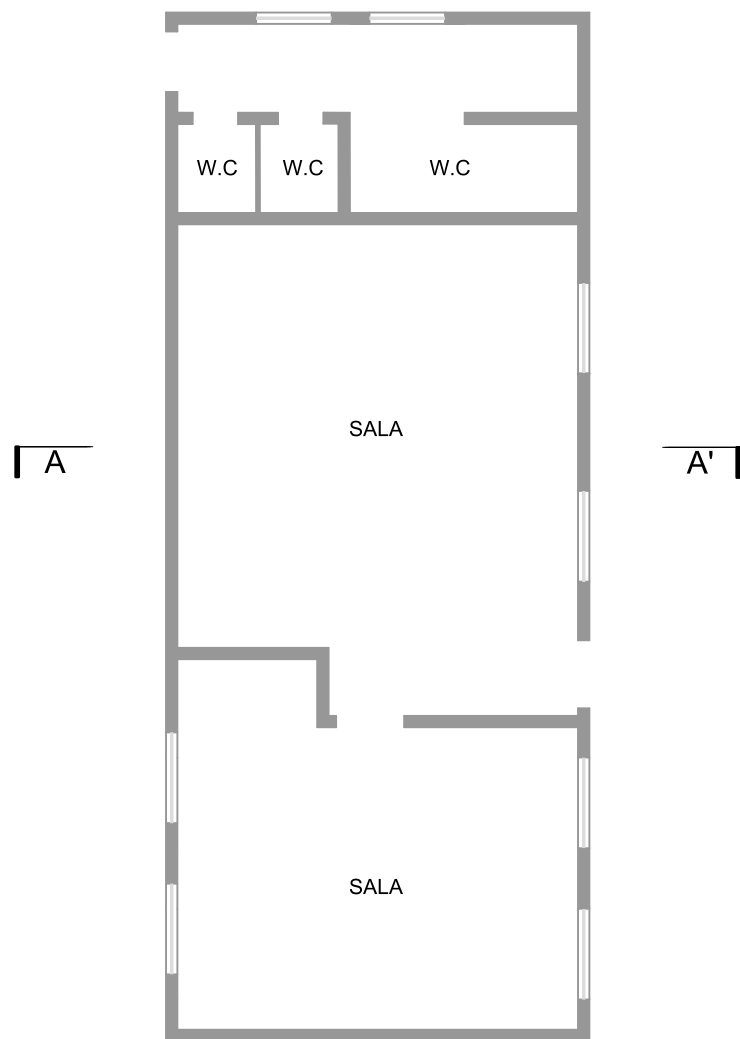


BLOCO 2 - PLANTA
ESC. 1:100

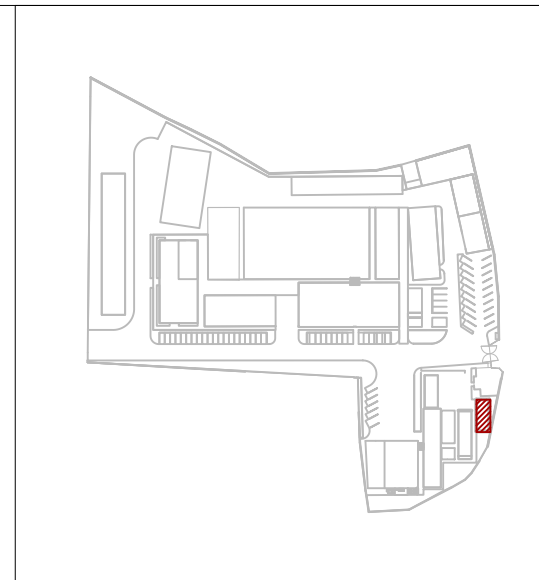



LOCALIZAÇÃO NO COMPLEXO

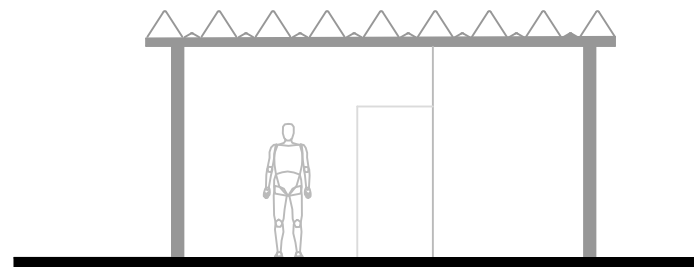


BLOCO 2 - CORTE AA'
ESC. 1:100

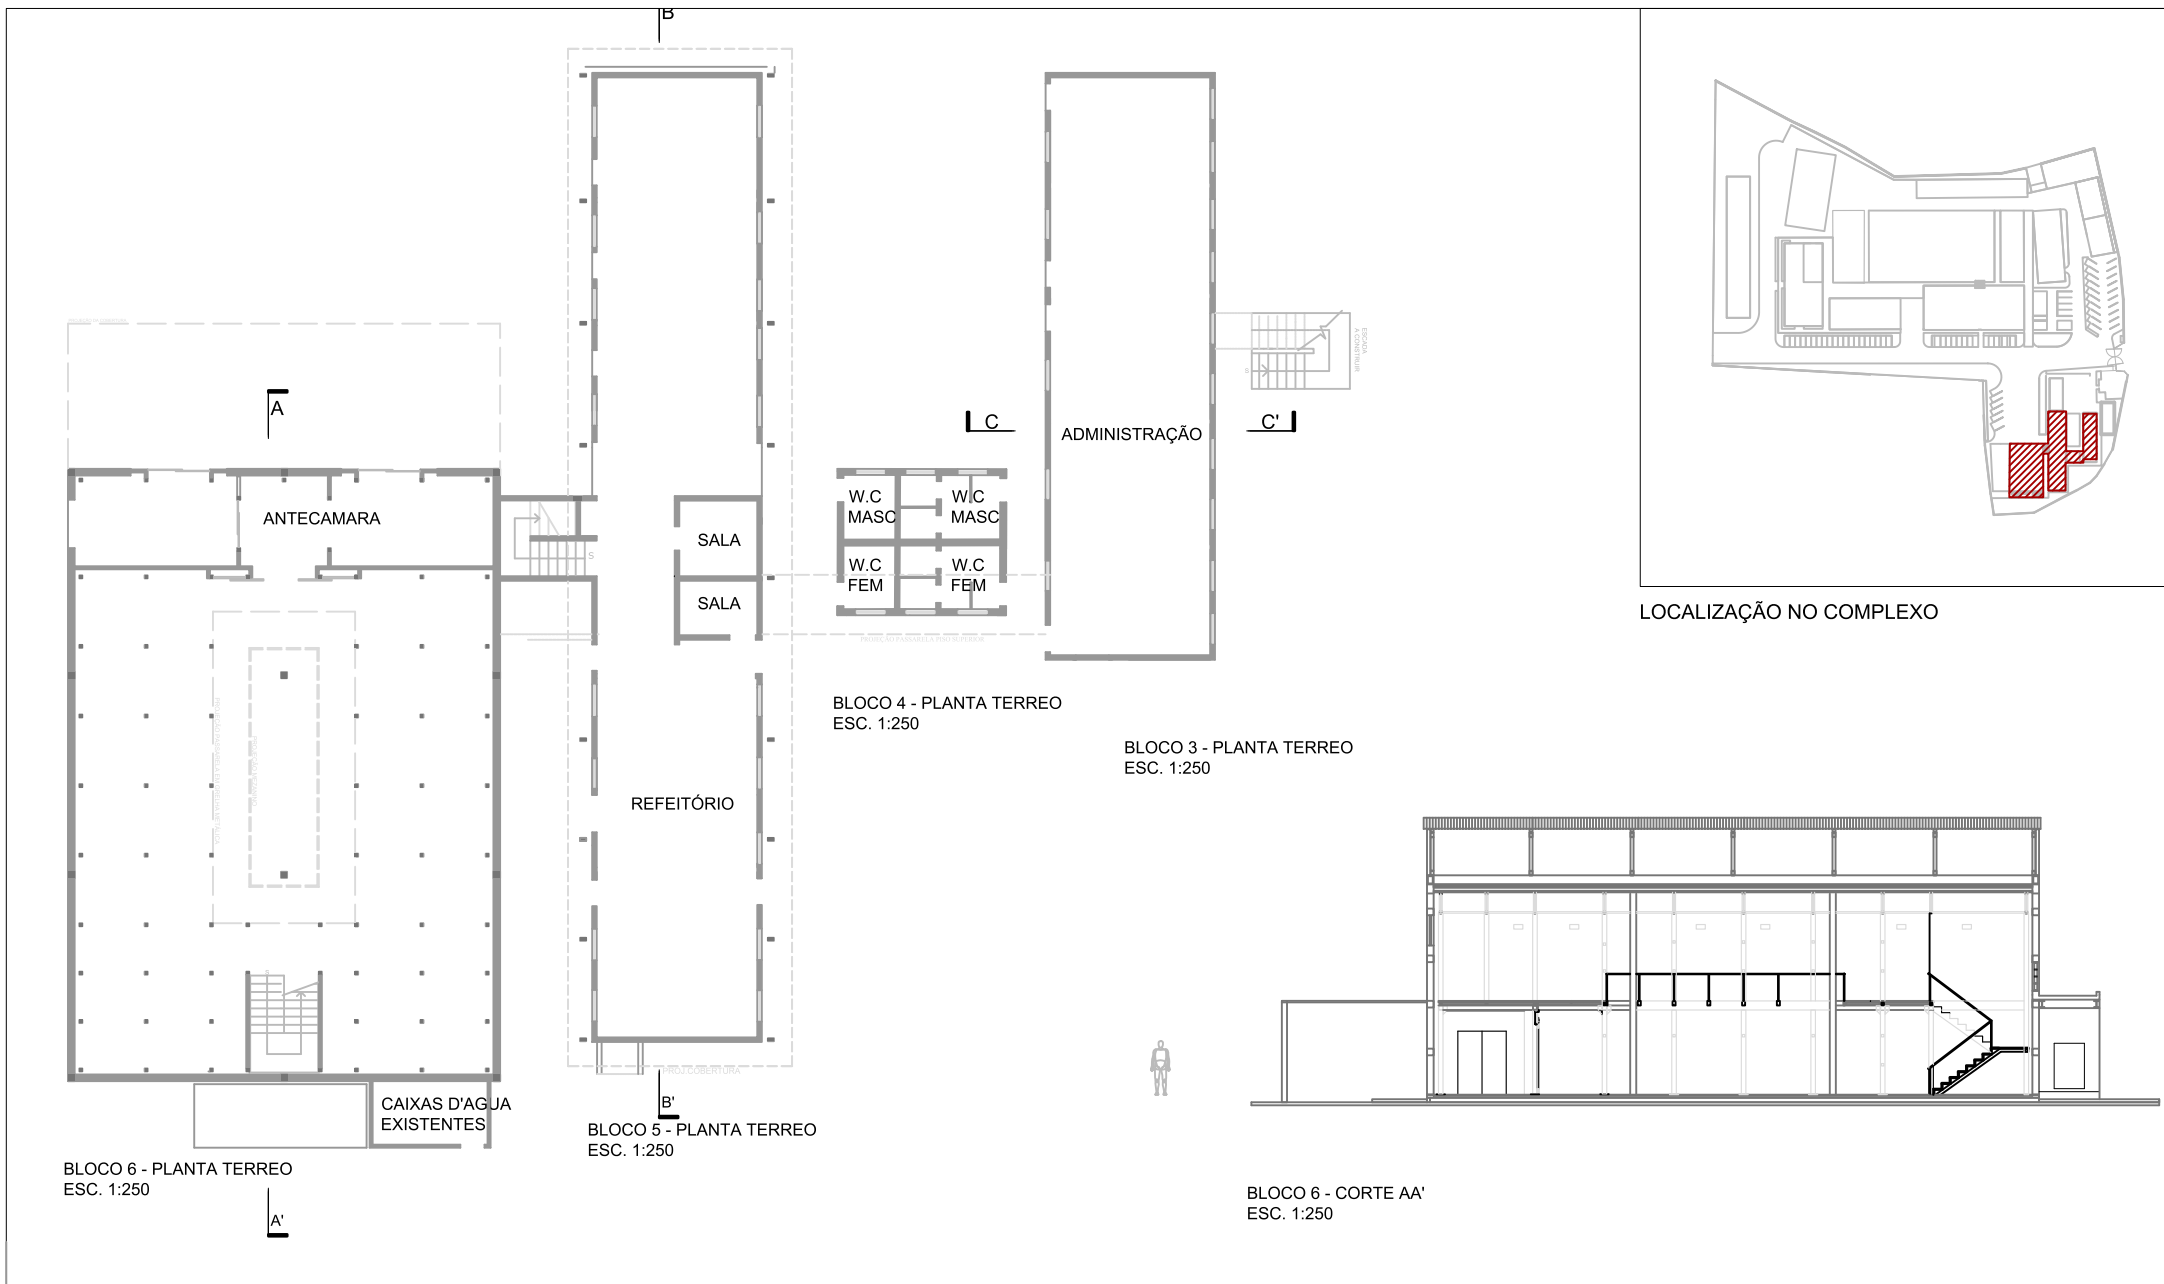

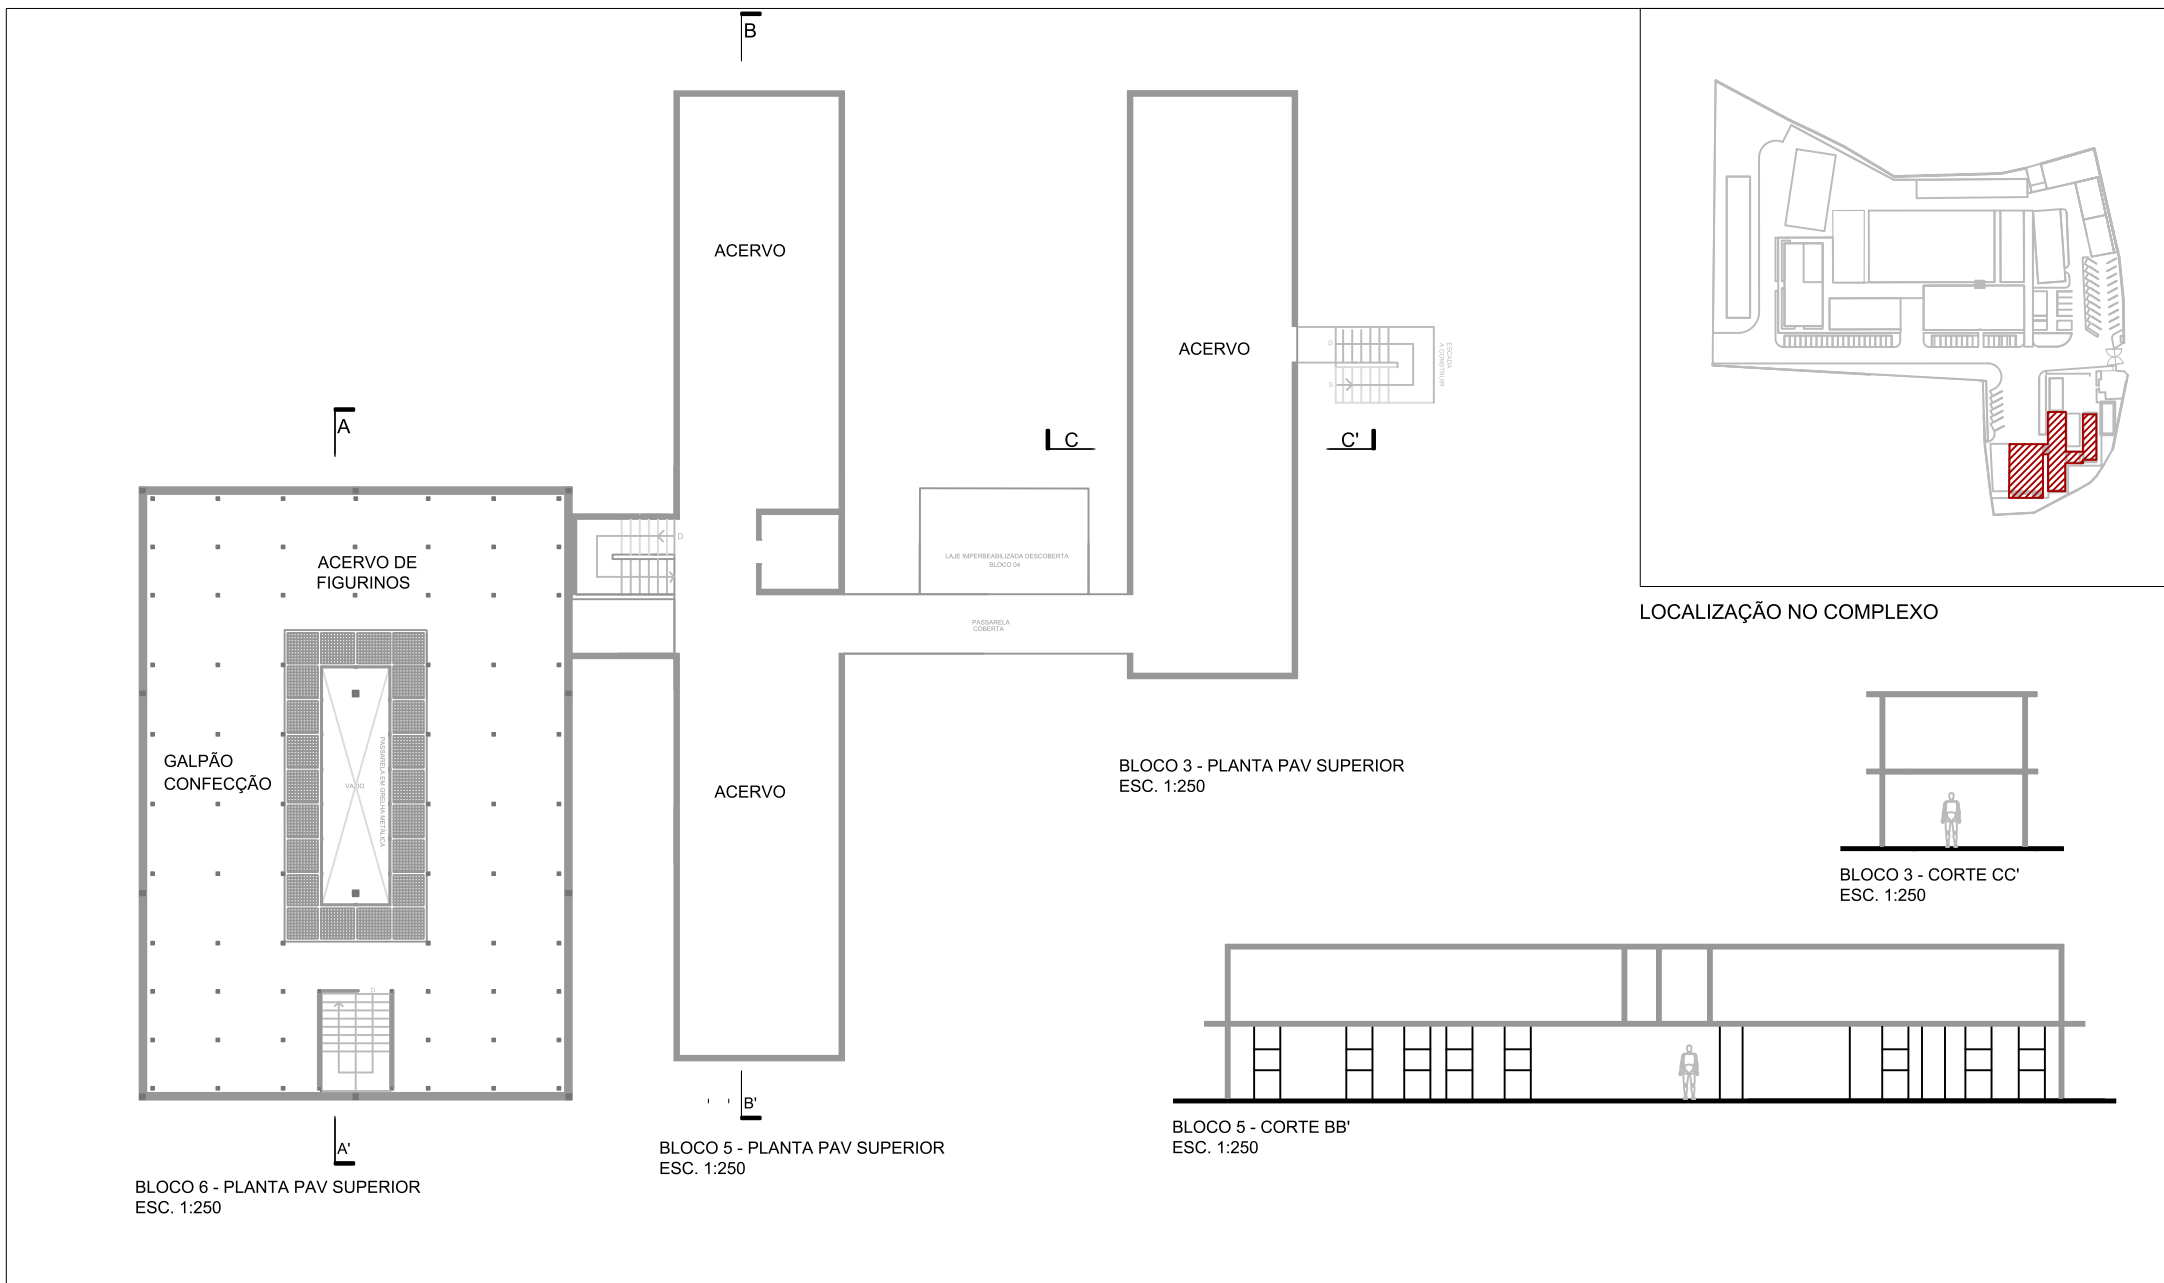


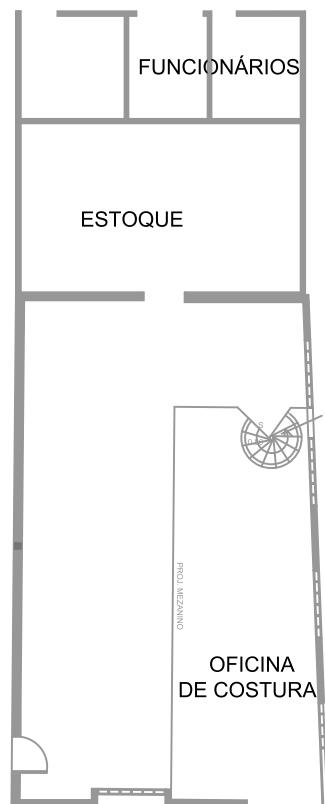


BLOCO 7 - PLANTA TERREO
ESC. 1:250

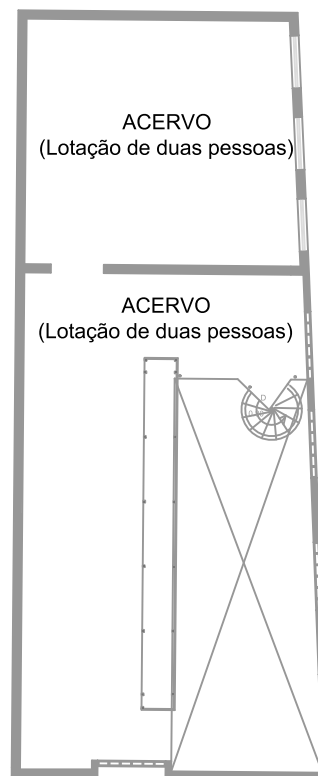


BLOCO 7 - PLANTA PAV SUPERIOR
ESC. 1:250

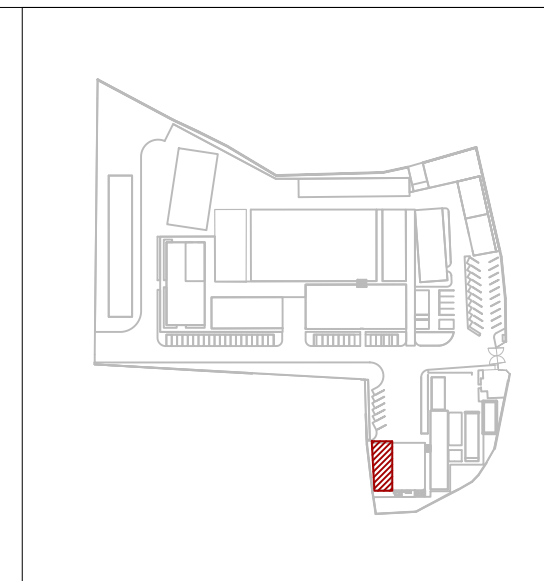


LOCALIZAÇÃO NO COMPLEXO

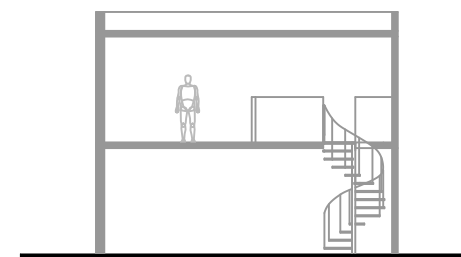


BLOCO 7 - CORTE AA'
ESC. 1:250

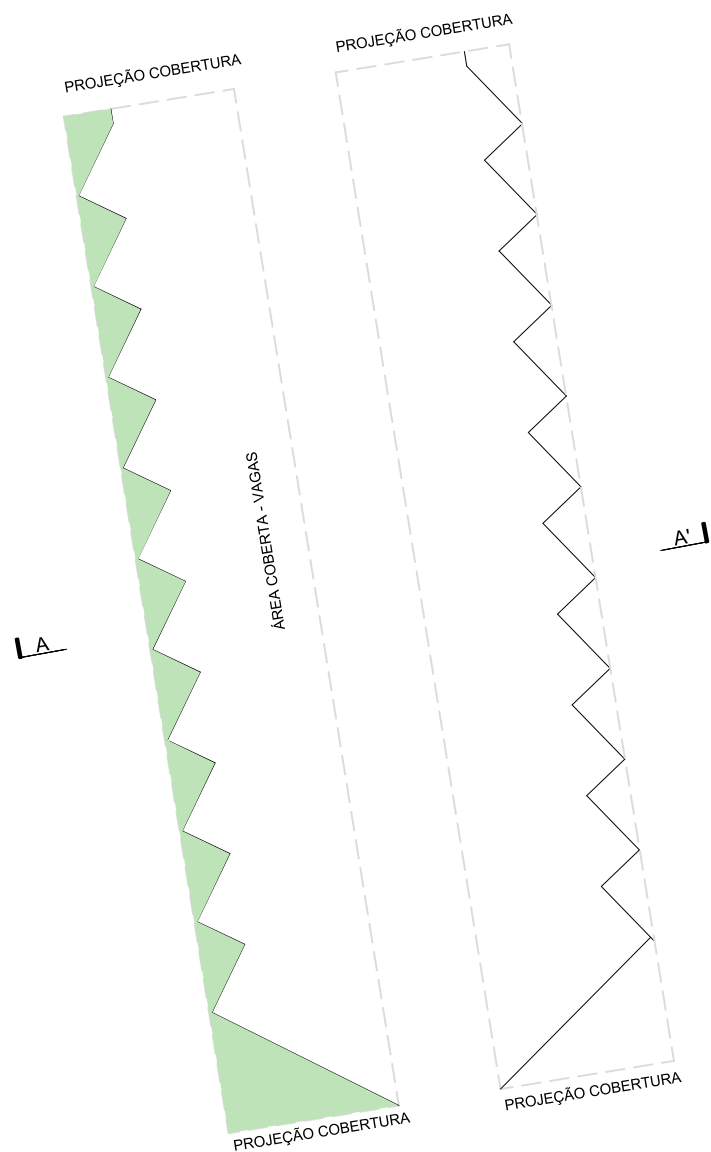


BLOCO 8 - ESTACIONAMENTO
ESC. 1:250

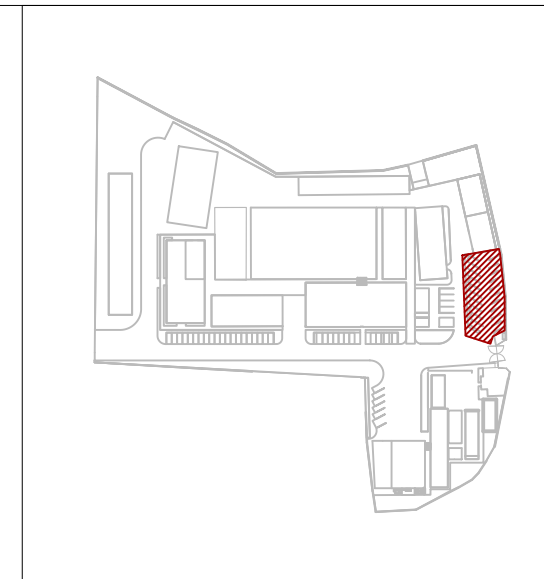


LOCALIZAÇÃO NO COMPLEXO

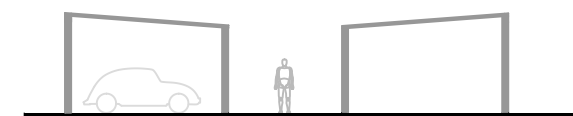


BLOCO 8 - CORTE AA'
ESC. 1:250

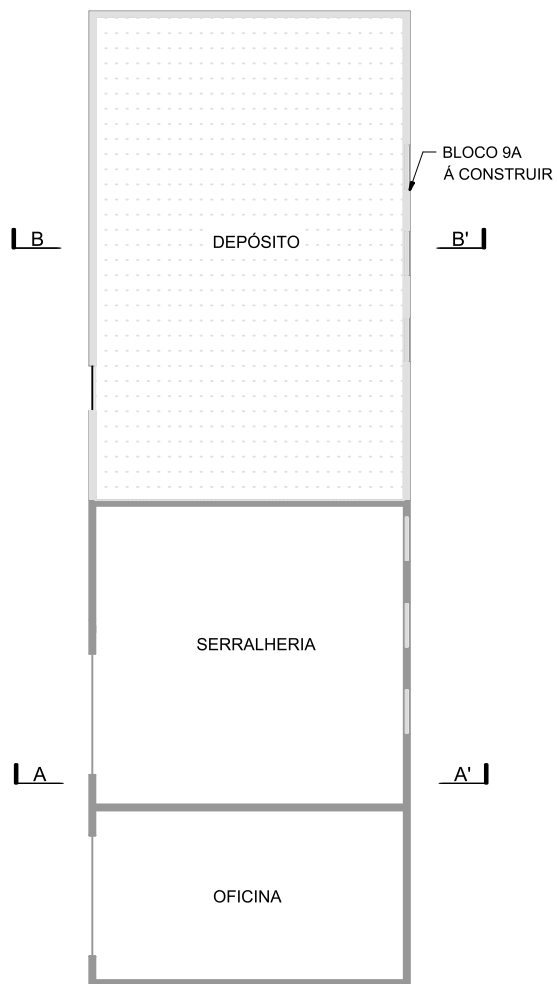


BLOCO 9 - PLANTA
ESC. 1:250

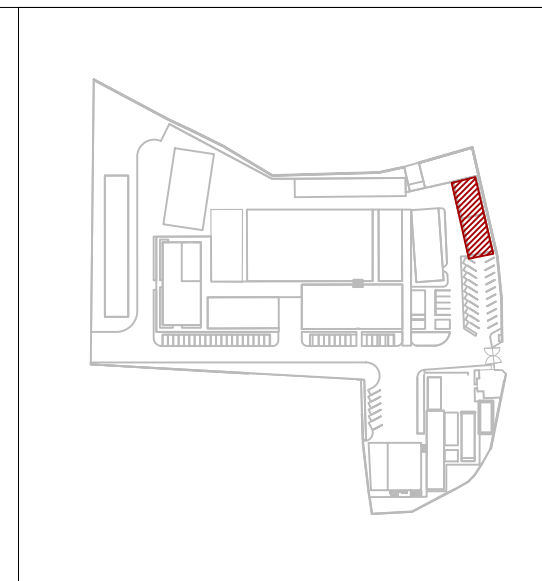


LOCALIZAÇÃO NO COMPLEXO

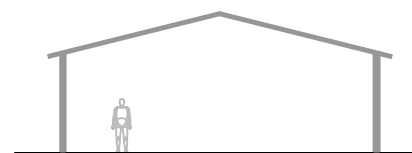



BLOCO 9 - CORTE AA'
ESC. 1:250

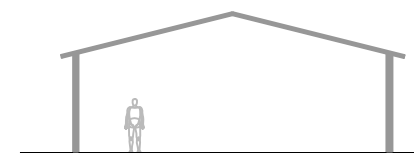


BLOCO 9A - CORTE BB'
ESC. 1:250

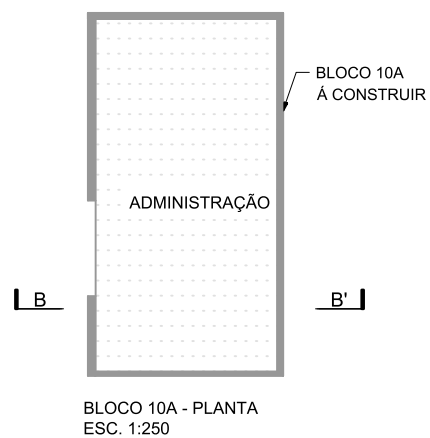

LOCALIZAÇÃO NO COMPLEXO

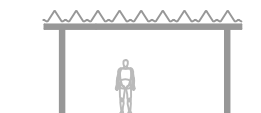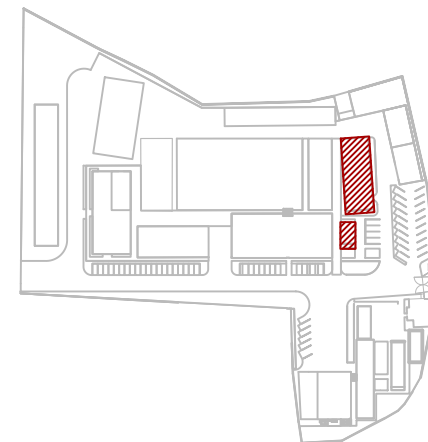

BLOCO 10A - CORTE BB'
ESC. 1:250

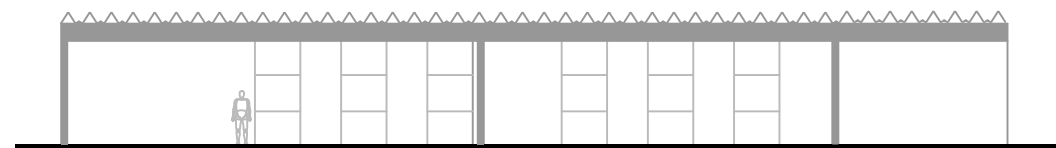

BLOCO 10 - CORTE AA'
ESC. 1:250

A'


A'

OFICINA DE PINTURA


PROJEÇÃO DA COBERTURA

À CONSTRUIR


BLOCO 11 - PLANTA
ESC. 1:100

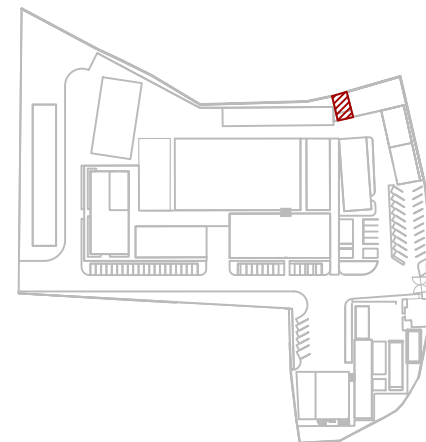


LOCALIZAÇÃO NO COMPLEXO

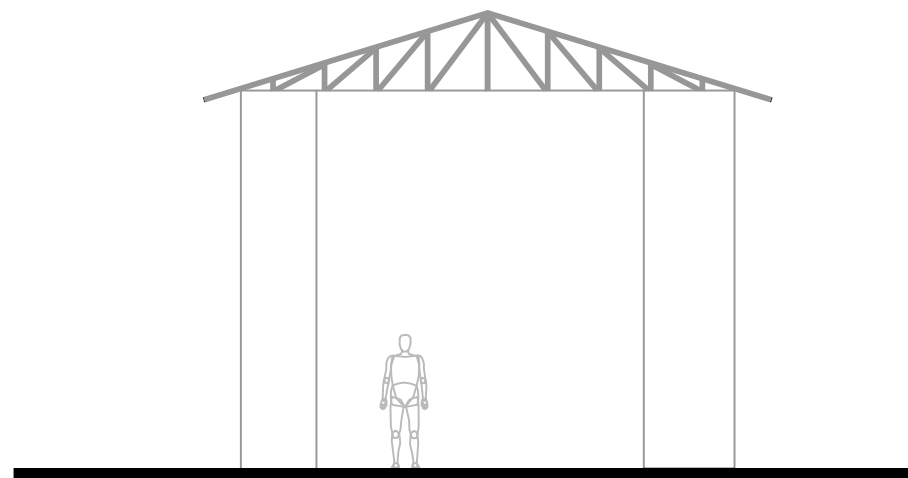


BLOCO 11 - CORTE AA'
ESC. 1:100

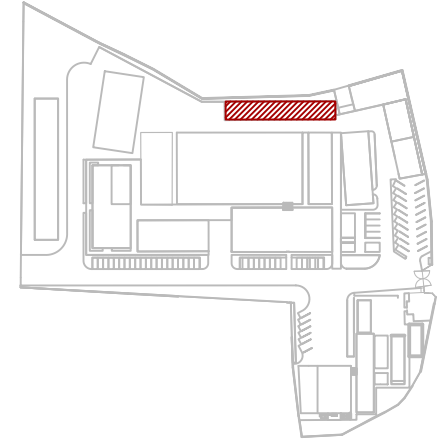

LOCALIZAÇÃO NO COMPLEXO

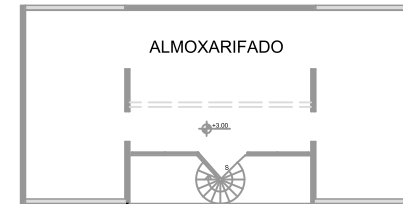


BLOCO 12 - PAV SUPERIOR
ESC. 1:250

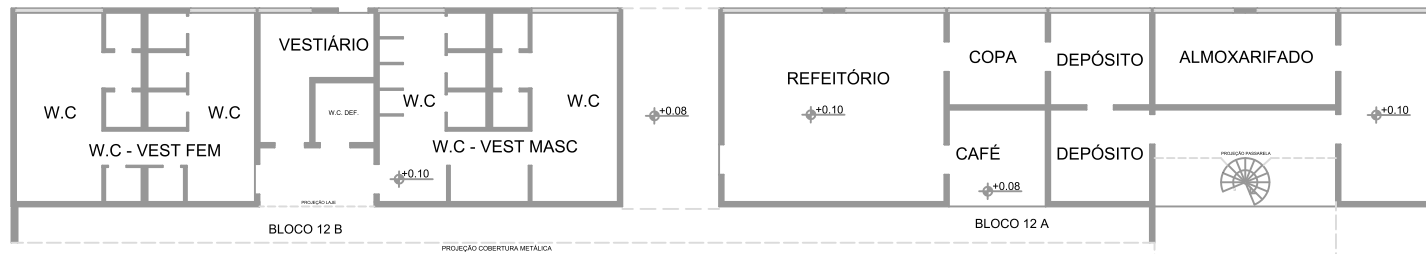


BLOCO 12 - PLANTA PAV TÉRREO
ESC. 1:250

A'

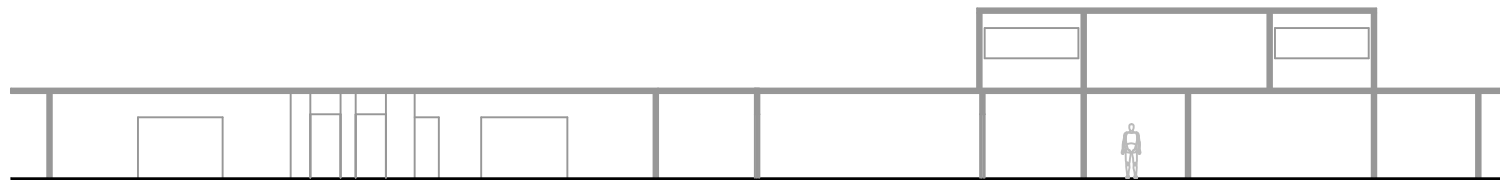


BLOCO 12 - CORTE AA'
ESC. 1:250

A

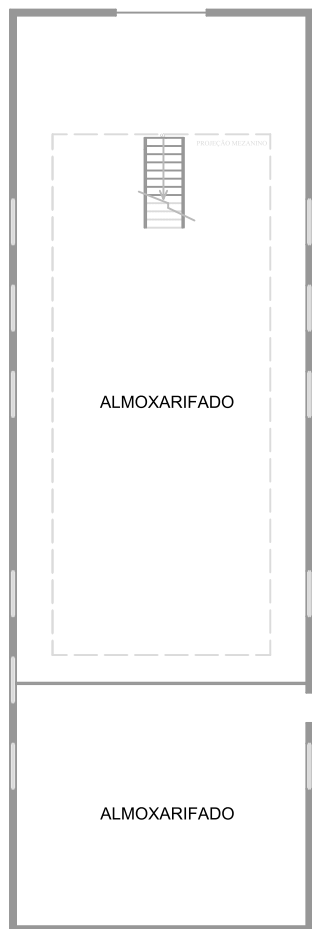


BLOCO 13 - PLANTA PAV TÉRREO
ESC. 1:250


A'

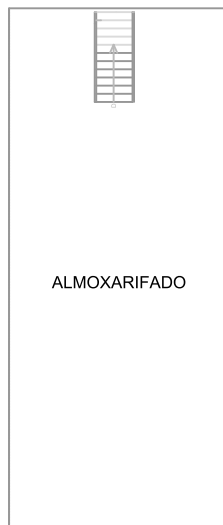

BLOCO 13 - PLANTA MEZANINO
ESC. 1:250

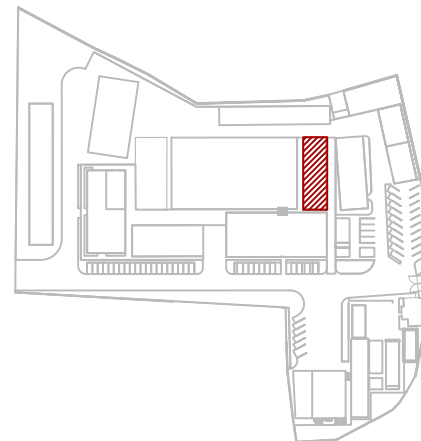


LOCALIZAÇÃO NO COMPLEXO

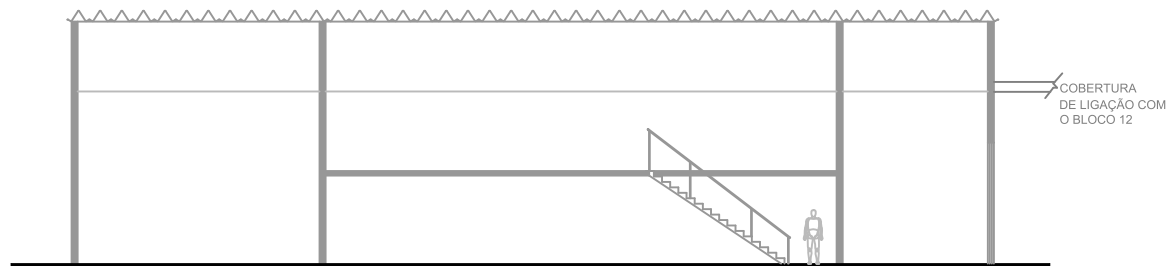


BLOCO 13 - CORTE AA'
ESC. 1:250




BLOCO 14 - PLANTA
ESC. 1:500

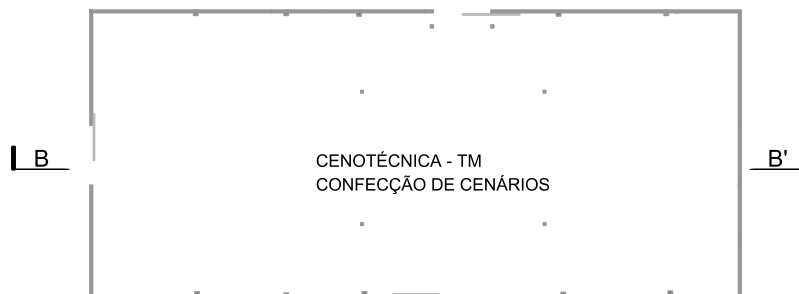

BLOCO 19- PLANTA
ESC. 1:500

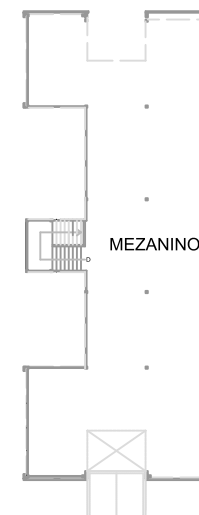


LOCALIZAÇÃO NO COMPLEXO

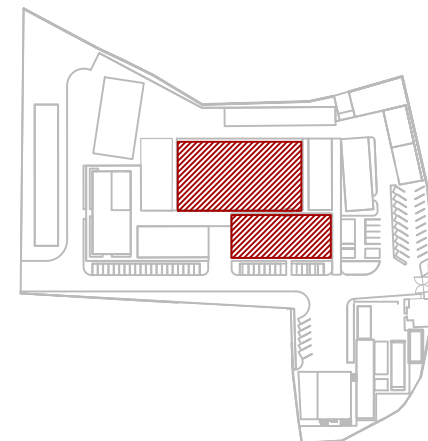


BLOCO 14 - CORTE AA'
ESC. 1:500




BLOCO 19 - CORTE BB'
ESC. 1:500

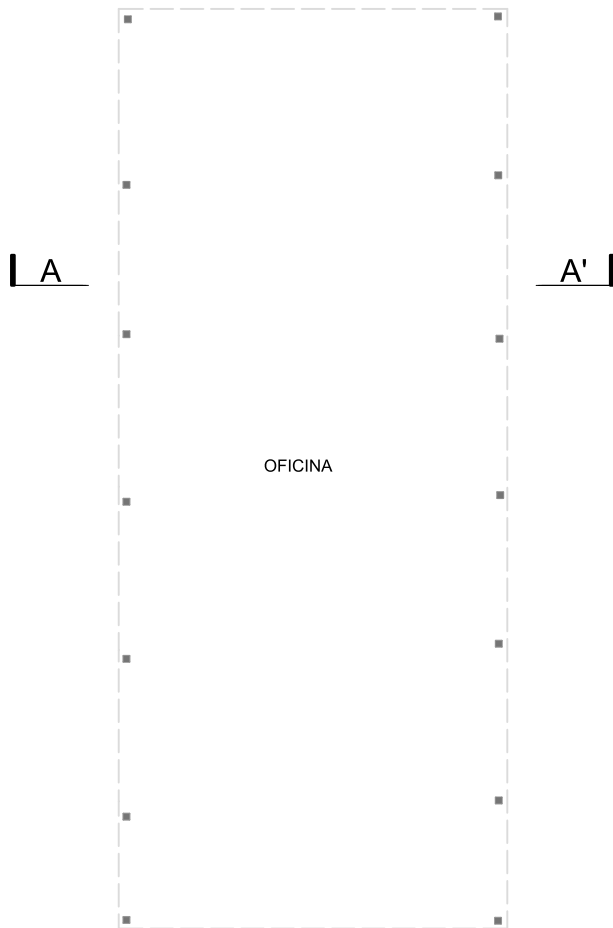


BLOCO 15 - PLANTA
ESC. 1:250

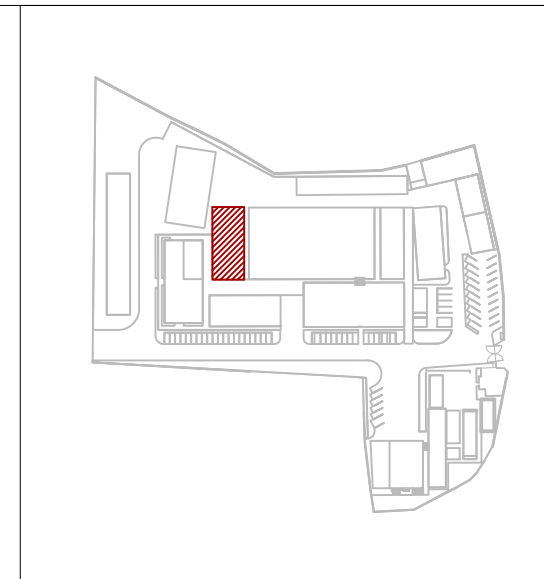


LOCALIZAÇÃO NO COMPLEXO

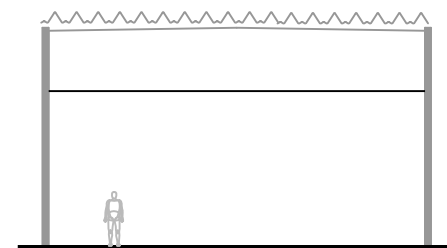


BLOCO 15 - CORTE AA'
ESC. 1:250

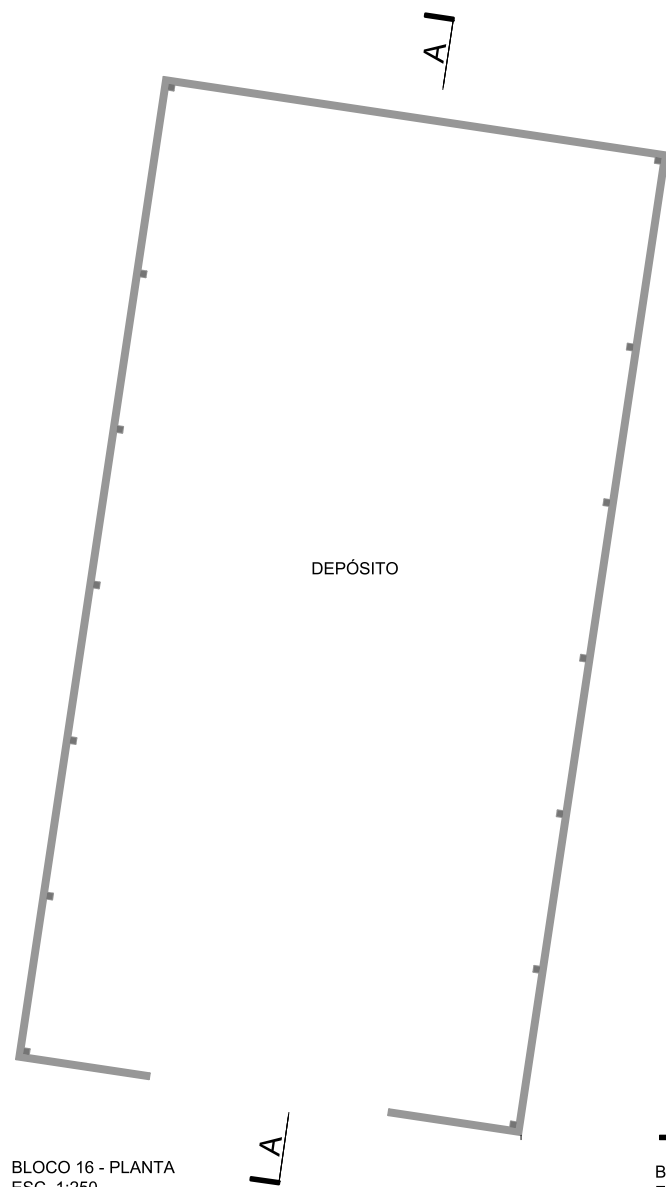

BLOCO 16 - PLANTA
ESC. 1:250

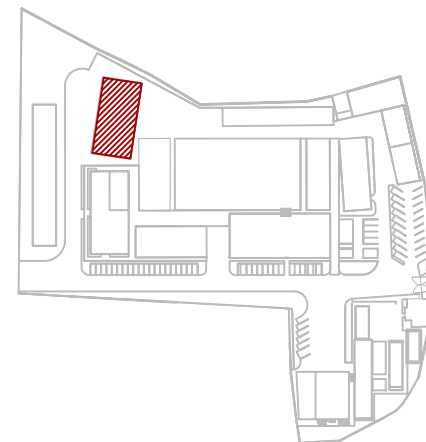

LOCALIZAÇÃO NO COMPLEXO

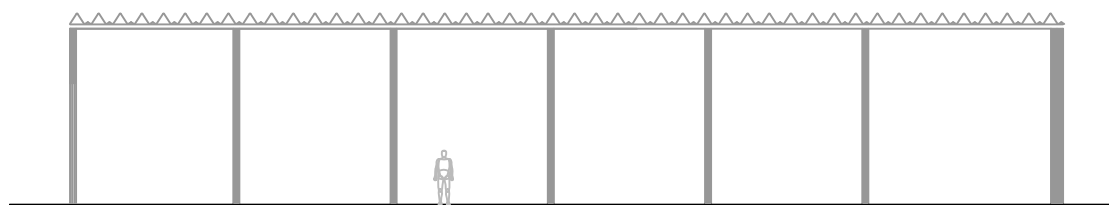

BLOCO 16 - CORTE AA'
ESC. 1:250

