

REVISÃO	DESCRIÇÃO	DATA
R00	EMISSÃO INICIAL PROJETO EXECUTIVO	05/12/2022
R01	REVISÃO PEÇAS SANITÁRIAS	19/12/2022
R02	REVISÃO GERAL DE PROJETO	07/03/2023

RESPONSÁVEL TÉCNICO
PEDRO MENDES DA ROCHA
A26111-4

NOME DO ARQUIVO	ESCOPO
TM_PE_ACESS_IT22_R03	ITEM
	CAPA



COMPLEXO THEATRO MUNICIPAL DE SÃO PAULO

ASSUNTO:
PROJETO EXECUTIVO DE ACESSIBILIDADE THEATRO MUNICIPAL 2022

LOCAL:
PRAÇA RAMOS DE AZEVEDO, S/N

DATA:
23/10/2023

ESCALA:
INDICADA

OBSERVAÇÕES


EQUIPE TMSP	COORDENAÇÃO:
João Moura	Eduardo Spinazzolla

FOLHA:


EQUIPE CREDENCIADO
M GOES AD

00


07

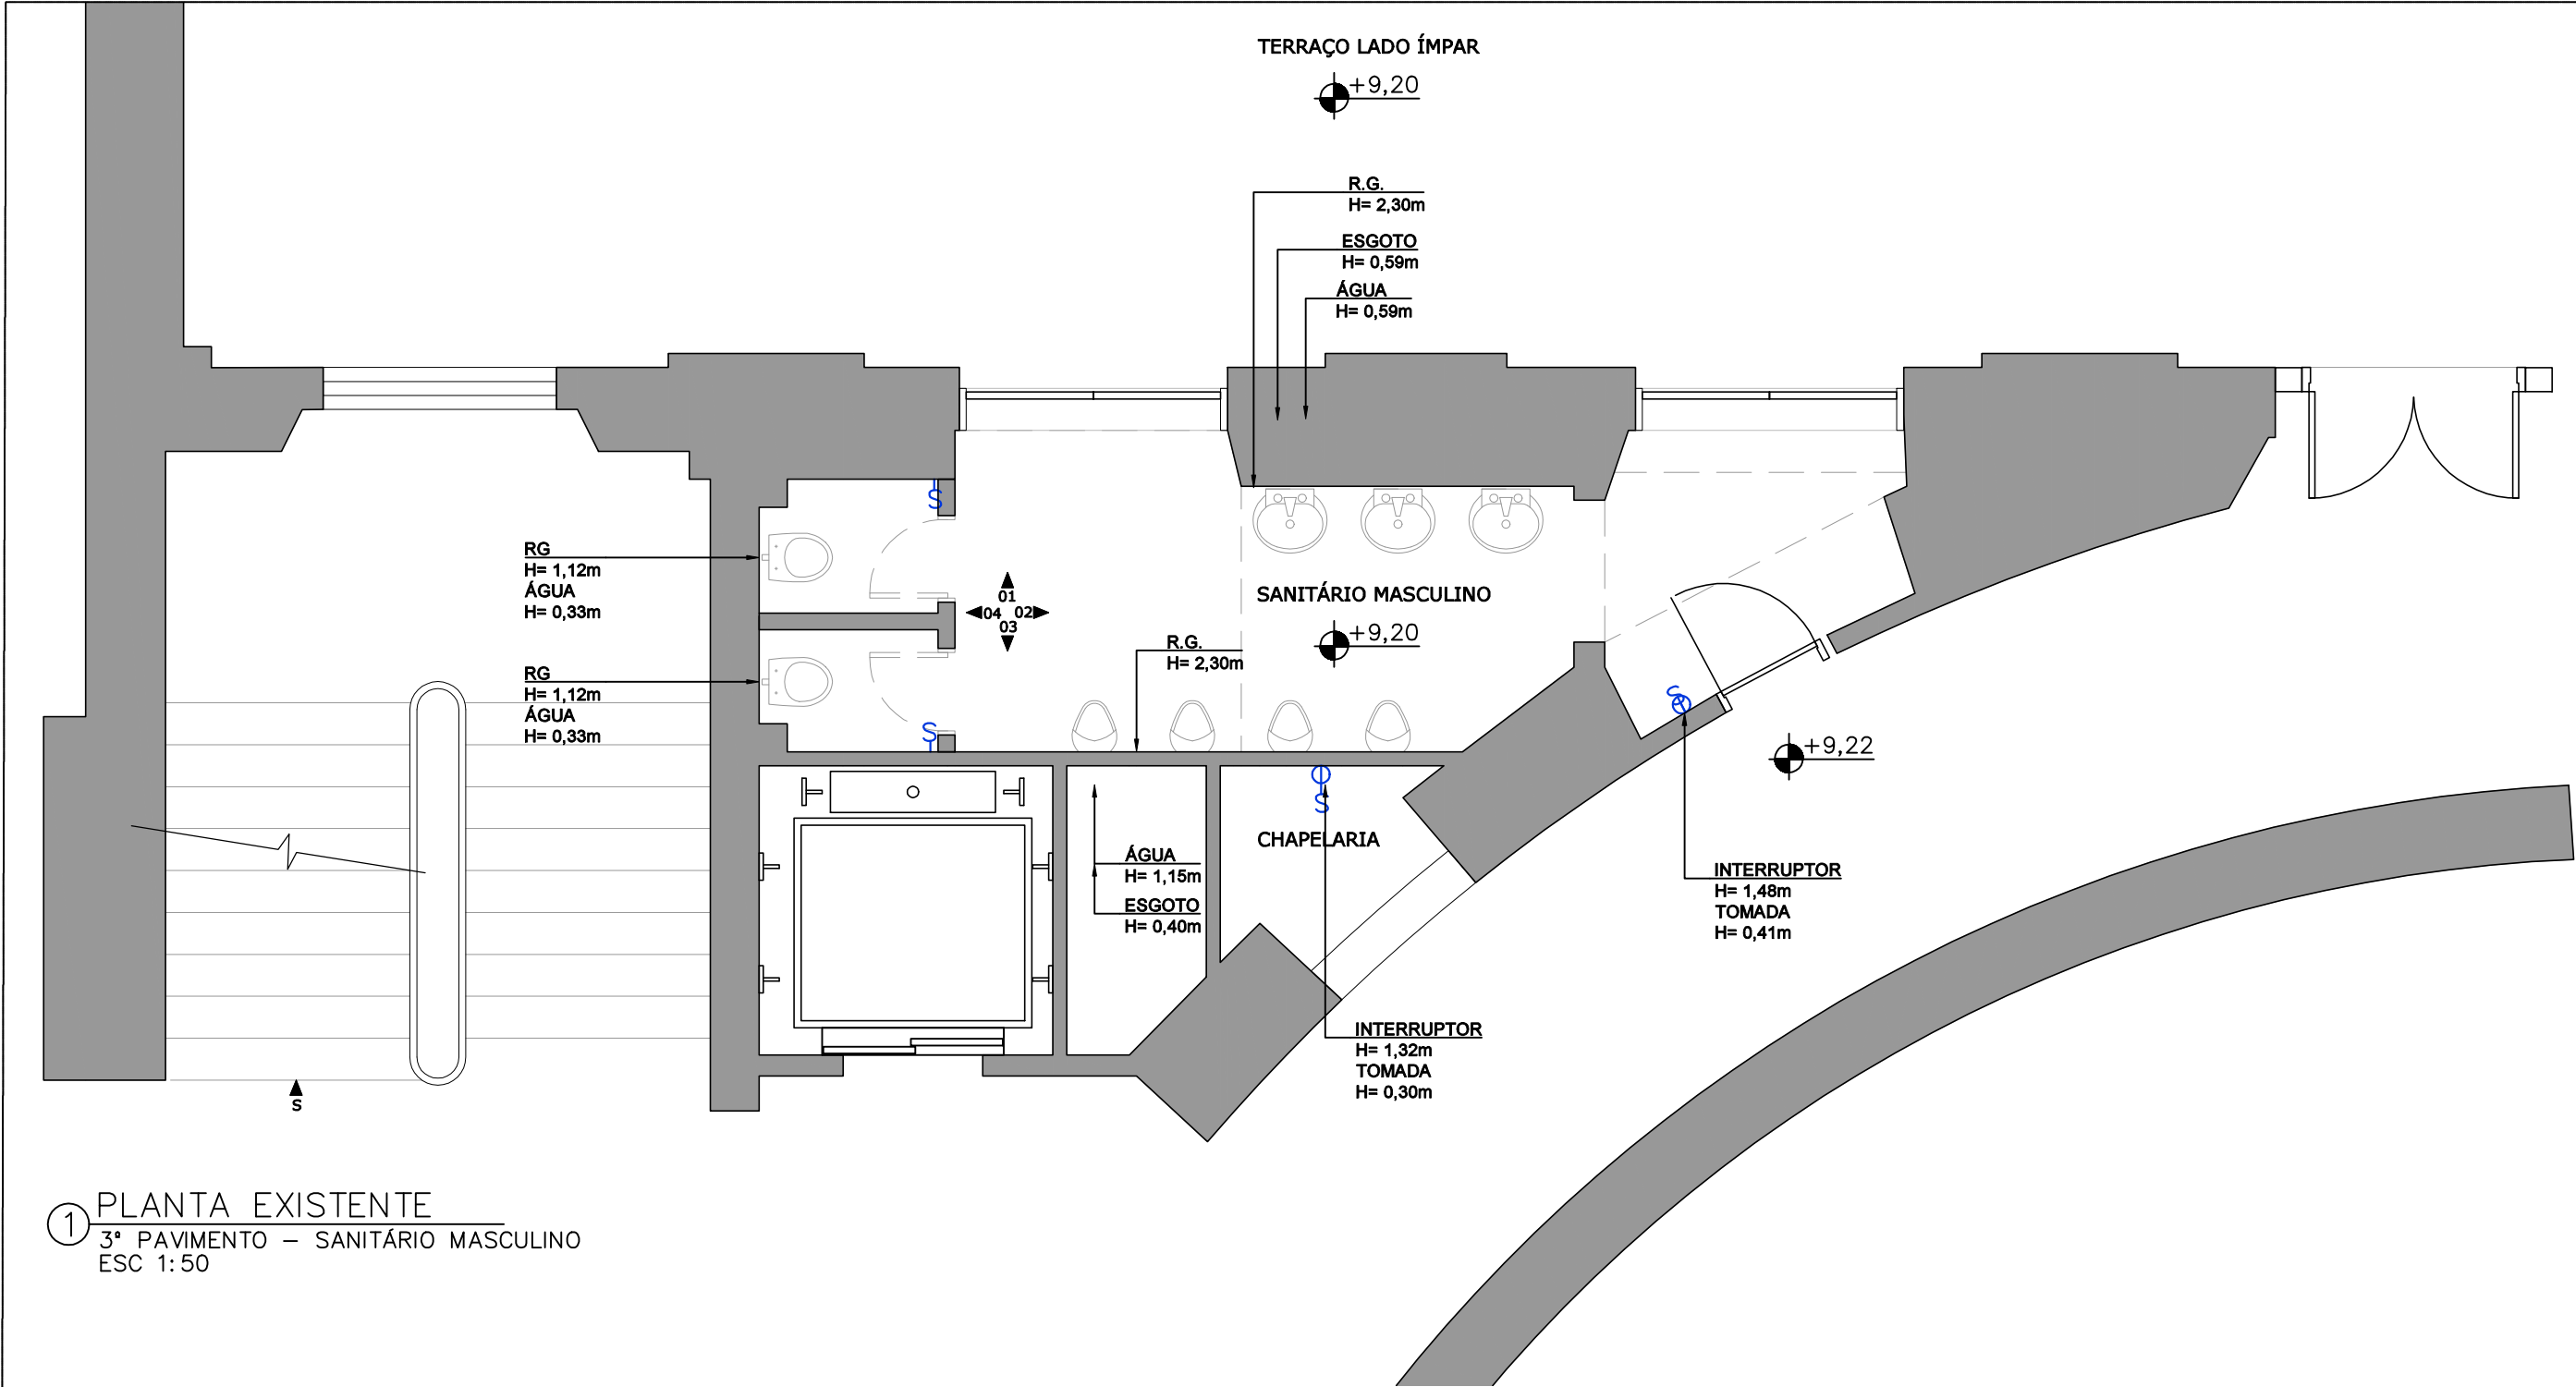


1 PLANTA EXISTENTE
3º PAVIMENTO – SANITÁRIO MASCULINO
ESC 1:50

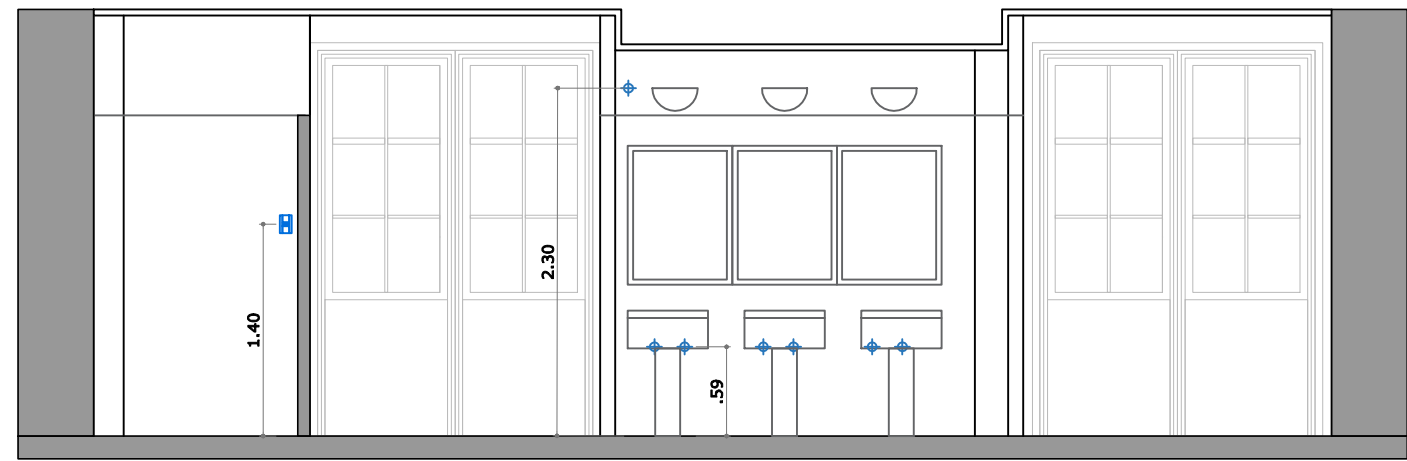


1 VISTA
3º PAVIMENTO – SANITÁRIO MASCULINO
ESC 1:50

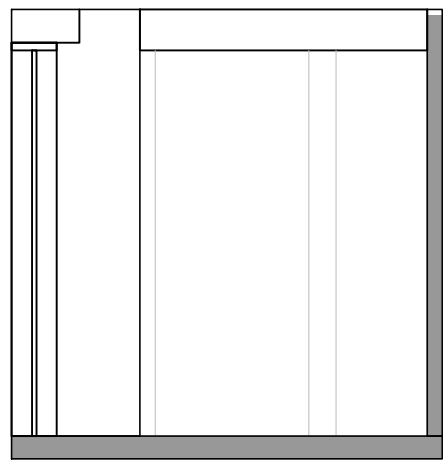

2 VISTA
3º PAVIMENTO – SANITÁRIO MASCULINO
ESC 1:50

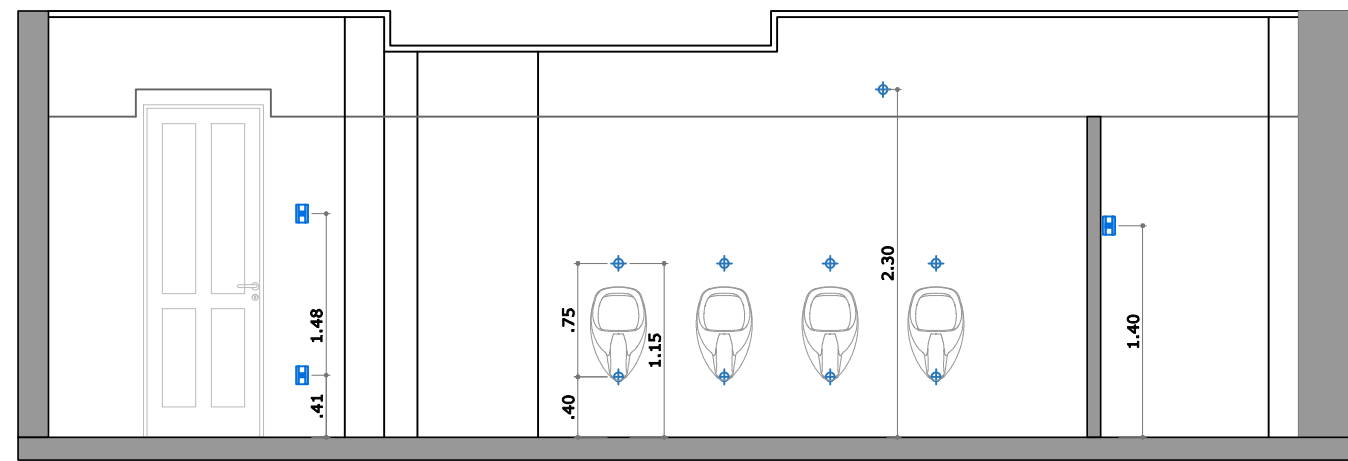


3 VISTA
3º PAVIMENTO – SANITÁRIO MASCULINO
ESC 1:50

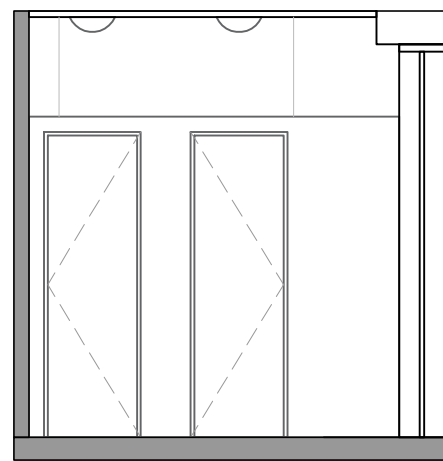


4 VISTA
3º PAVIMENTO – SANITÁRIO MASCULINO
ESC 1:50




FOTO 1 - SANITÁRIO FEMININO LADO PAR
FOTO 2 - SANITÁRIO FEMININO LADO PAR
FOTO 3 - SANITÁRIO FEMININO LADO PAR
FOTO 4 - SANITÁRIO FEMININO LADO PAR

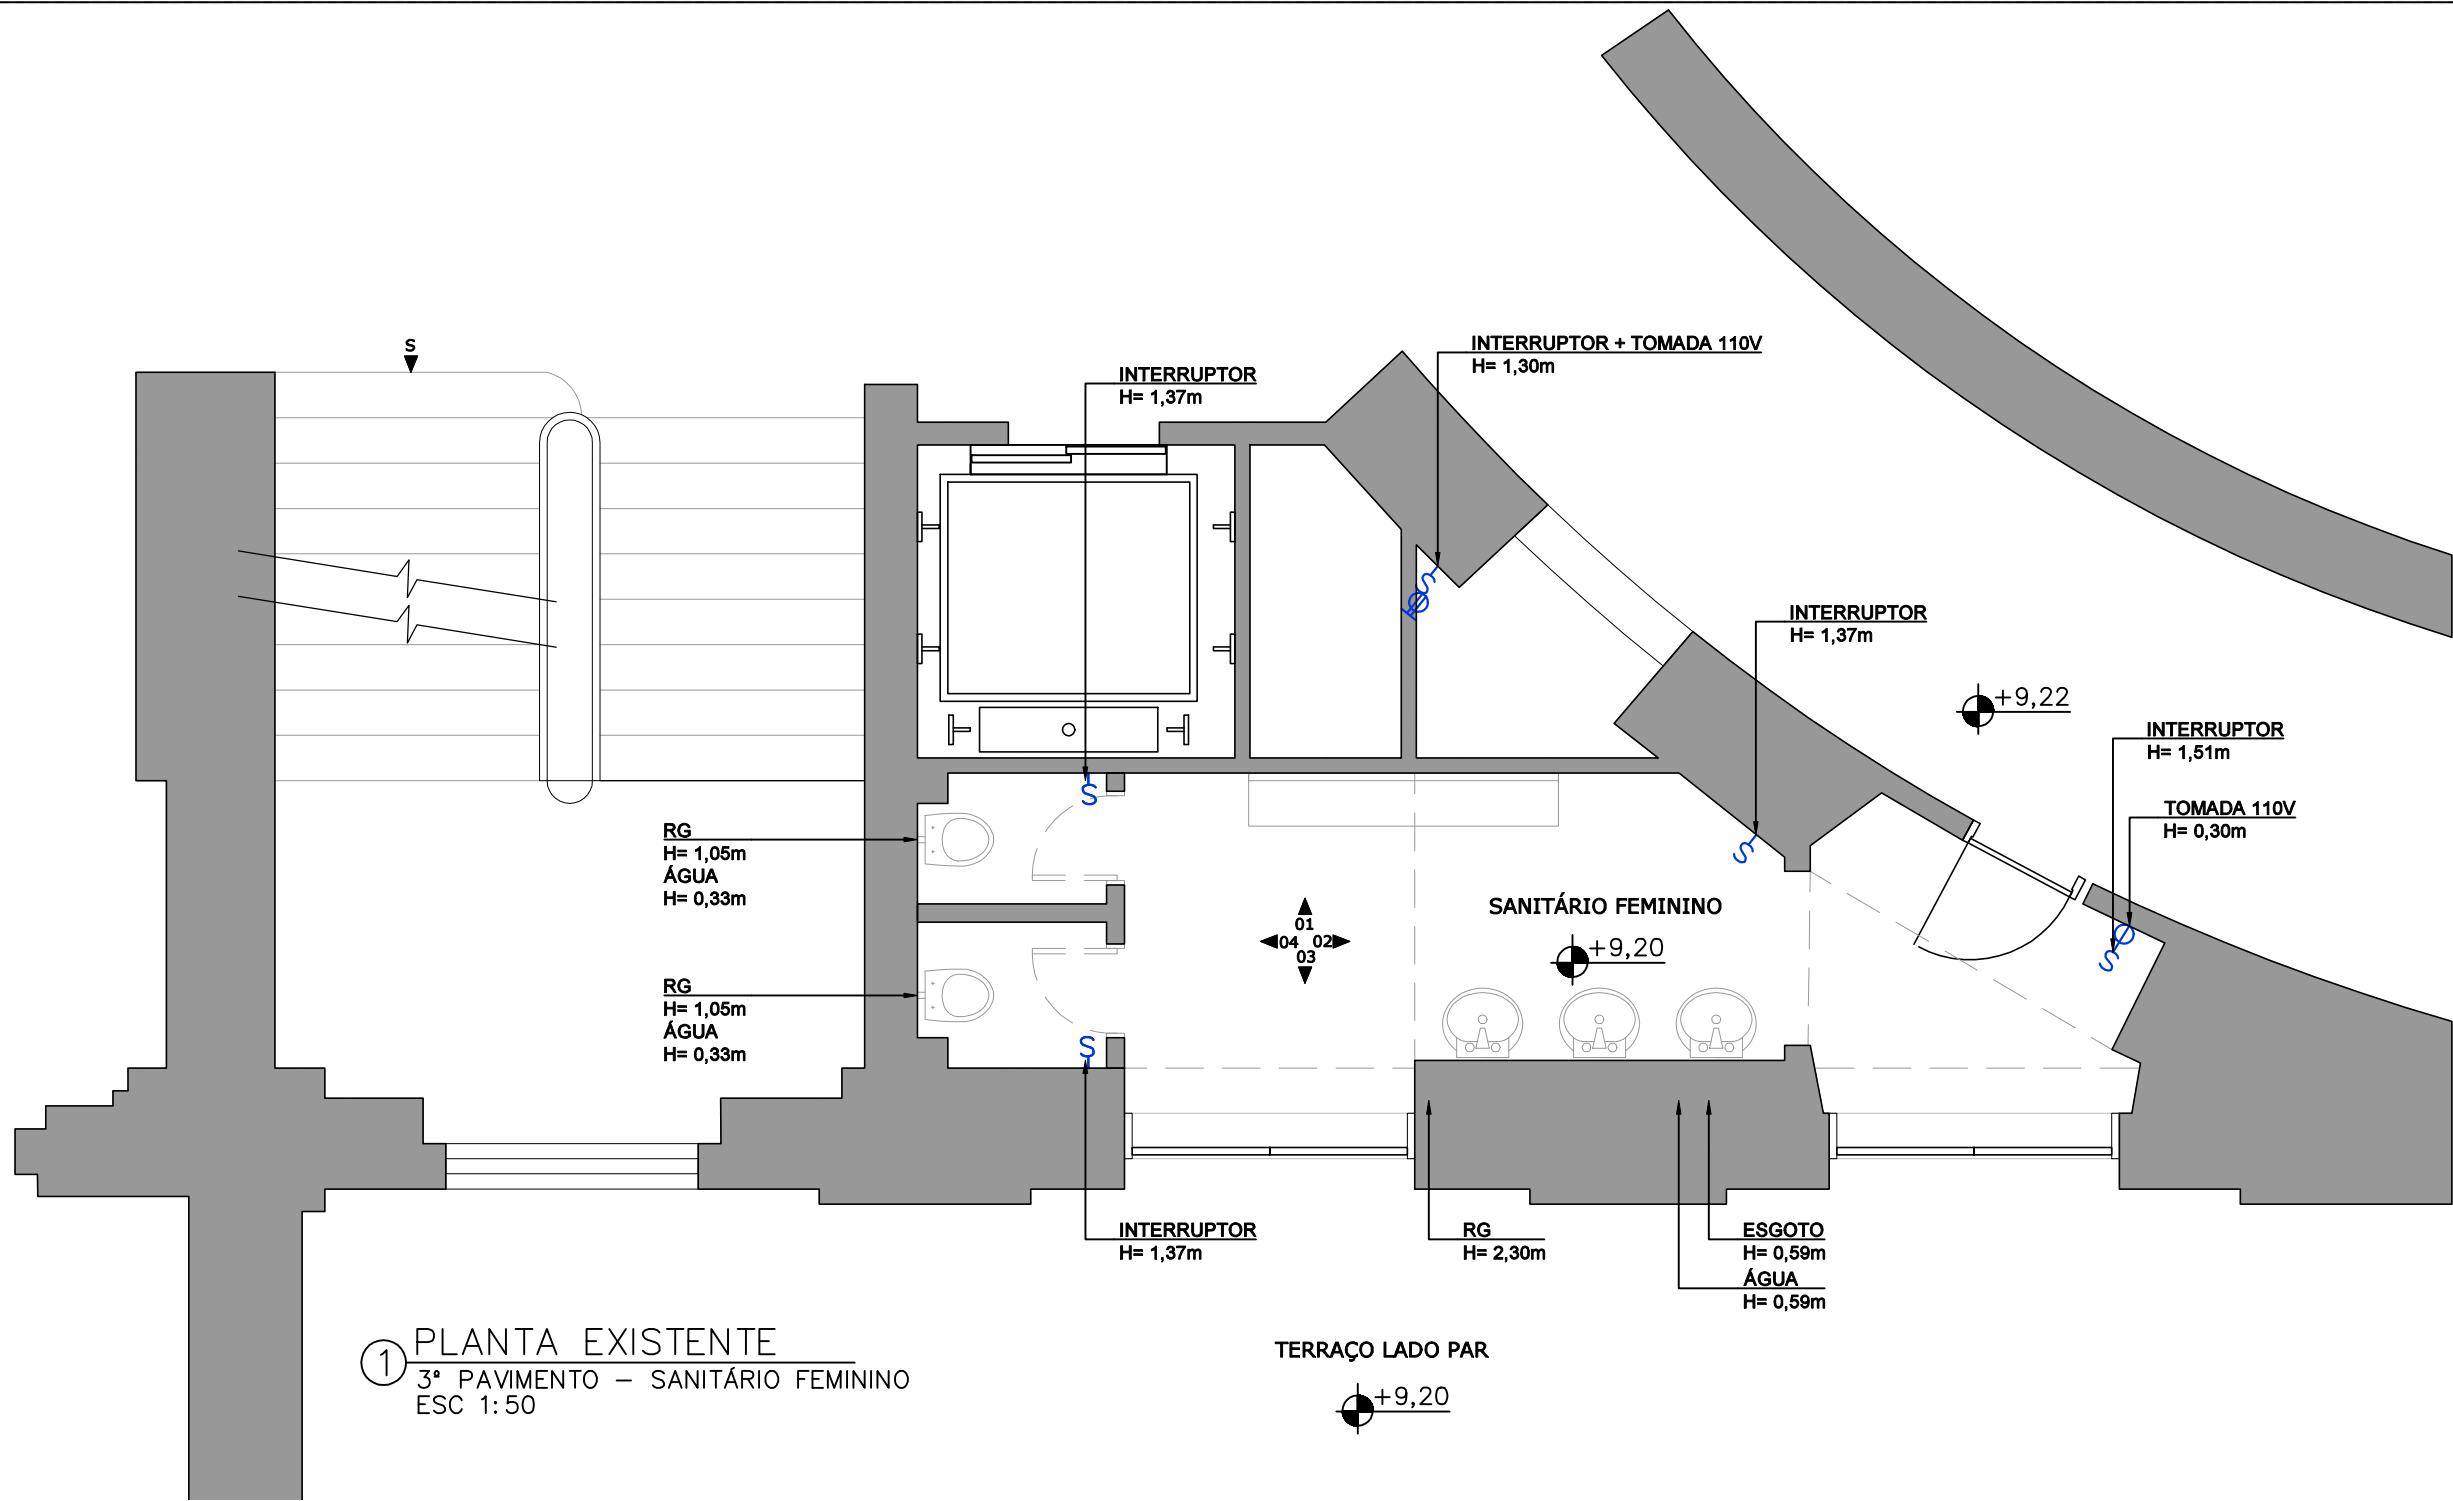


1 PLANTA EXISTENTE
3º PAVIMENTO – SANITÁRIO FEMININO
ESC 1:50

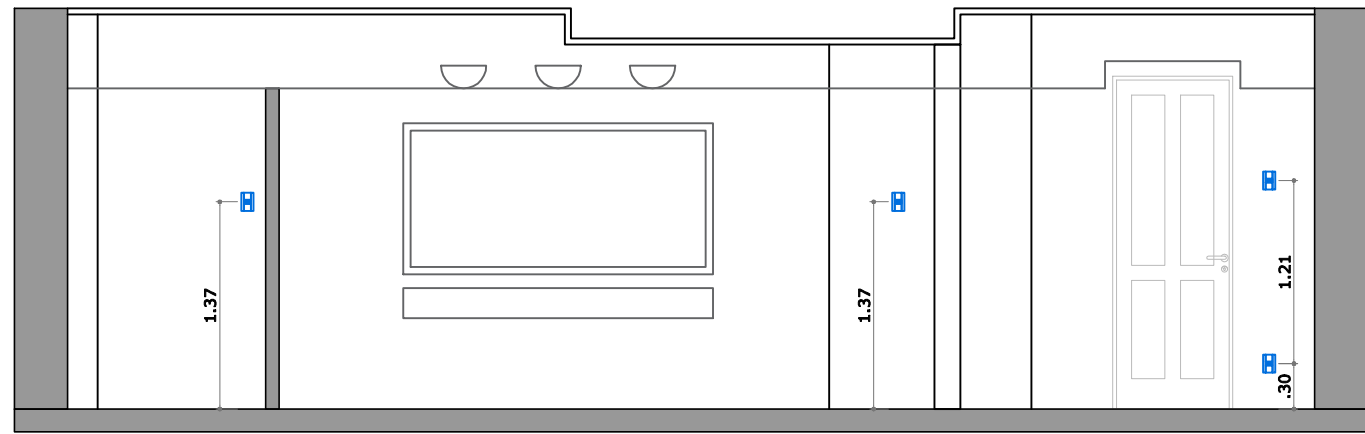


1 VISTA
3º PAVIMENTO – SANITÁRIO FEMININO
ESC 1:50

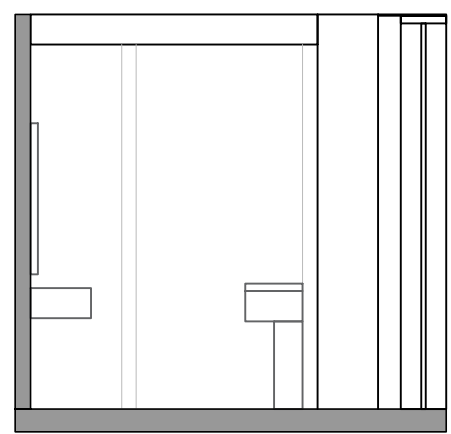

2 VISTA
3º PAVIMENTO – SANITÁRIO FEMININO
ESC 1:50

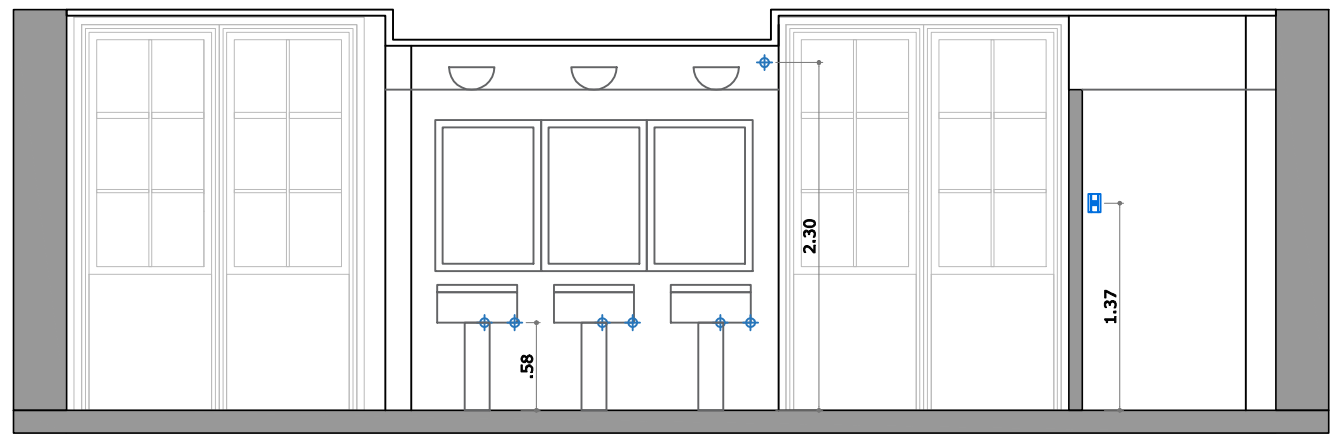

3 VISTA
3º PAVIMENTO – SANITÁRIO FEMININO
ESC 1:50

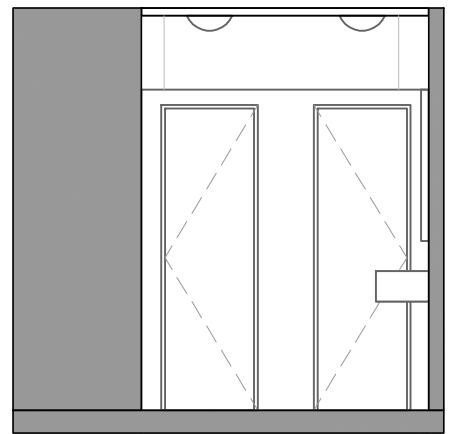


4 VISTA
3º PAVIMENTO – SANITÁRIO FEMININO
ESC 1:50




FOTO 1 - SANITÁRIO MASCULINO LADO ÍMPAR
FOTO 2 - SANITÁRIO MASCULINO LADO ÍMPAR
FOTO 3 - SANITÁRIO MASCULINO LADO ÍMPAR
FOTO 4 - SANITÁRIO MASCULINO LADO ÍMPAR

MAPA DE LOCALIZAÇÃO


SEM ESCALA

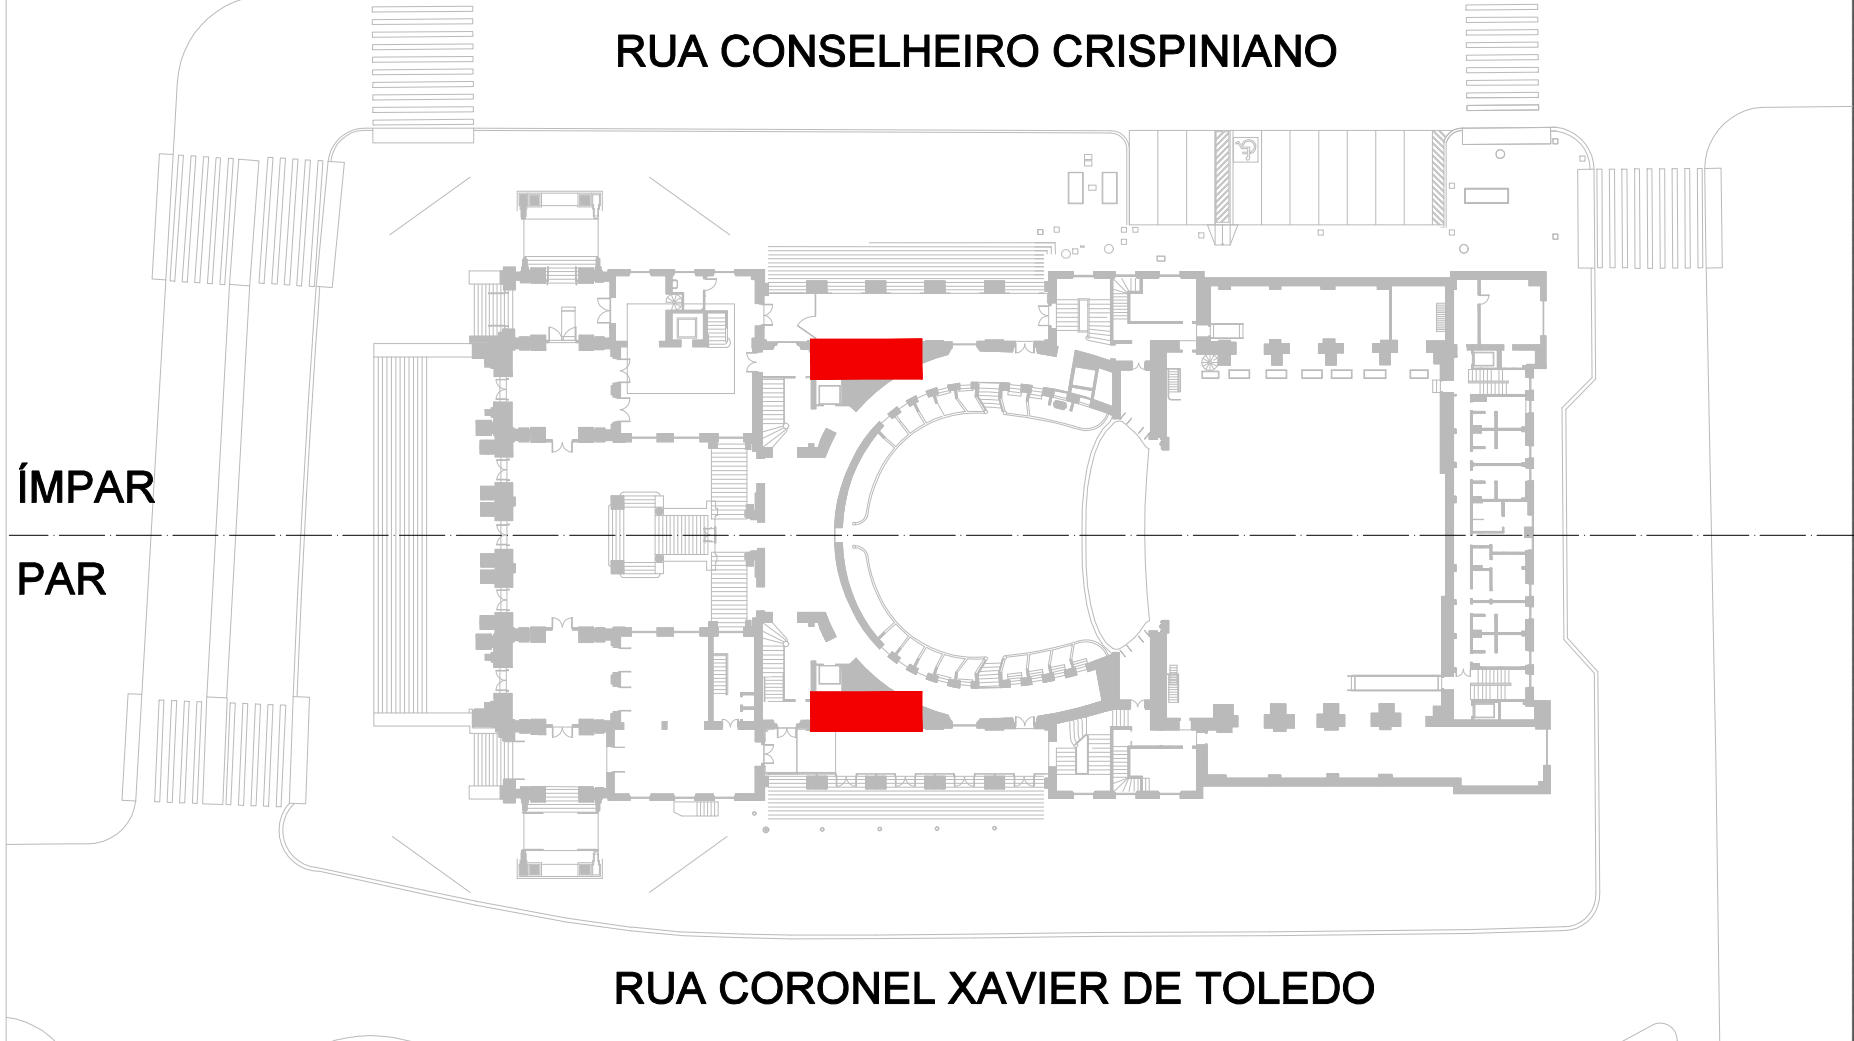


REVISÃO		DESCRIÇÃO	DATA
R00		EMISSÃO INICIAL PROJETO EXECUTIVO	05/12/2022
R01		REVISÃO PEÇAS SANITÁRIAS	19/12/2022
R02		REVISÃO GERAL DE PROJETO	07/03/2023
RESPONSÁVEL TÉCNICO PEDRO MENDES DA ROCHA A26111-4			
NOME DO ARQUIVO		ESCOPO	
TM_PE_ACESS_IT22_R03		ITEM 22 SANITÁRIO MASCULINO E FEMININO PCD	
COMPLEXO THEATRO MUNICIPAL DE SÃO PAULO			
ASSUNTO: PROJETO EXECUTIVO DE ACESSIBILIDADE THEATRO MUNICIPAL 2022			
LOCAL: PRAÇA RAMOS DE AZEVEDO, S/N		DATA: 23/10/2023	
ESCALA: INDICADA		OBSERVAÇÕES	
EQUIPE TMSP João Moura			FOLHA: 01 07
COORDENAÇÃO: Eduardo Spinazzolla			
EQUIPE CREDENCIADO M GOES AD			

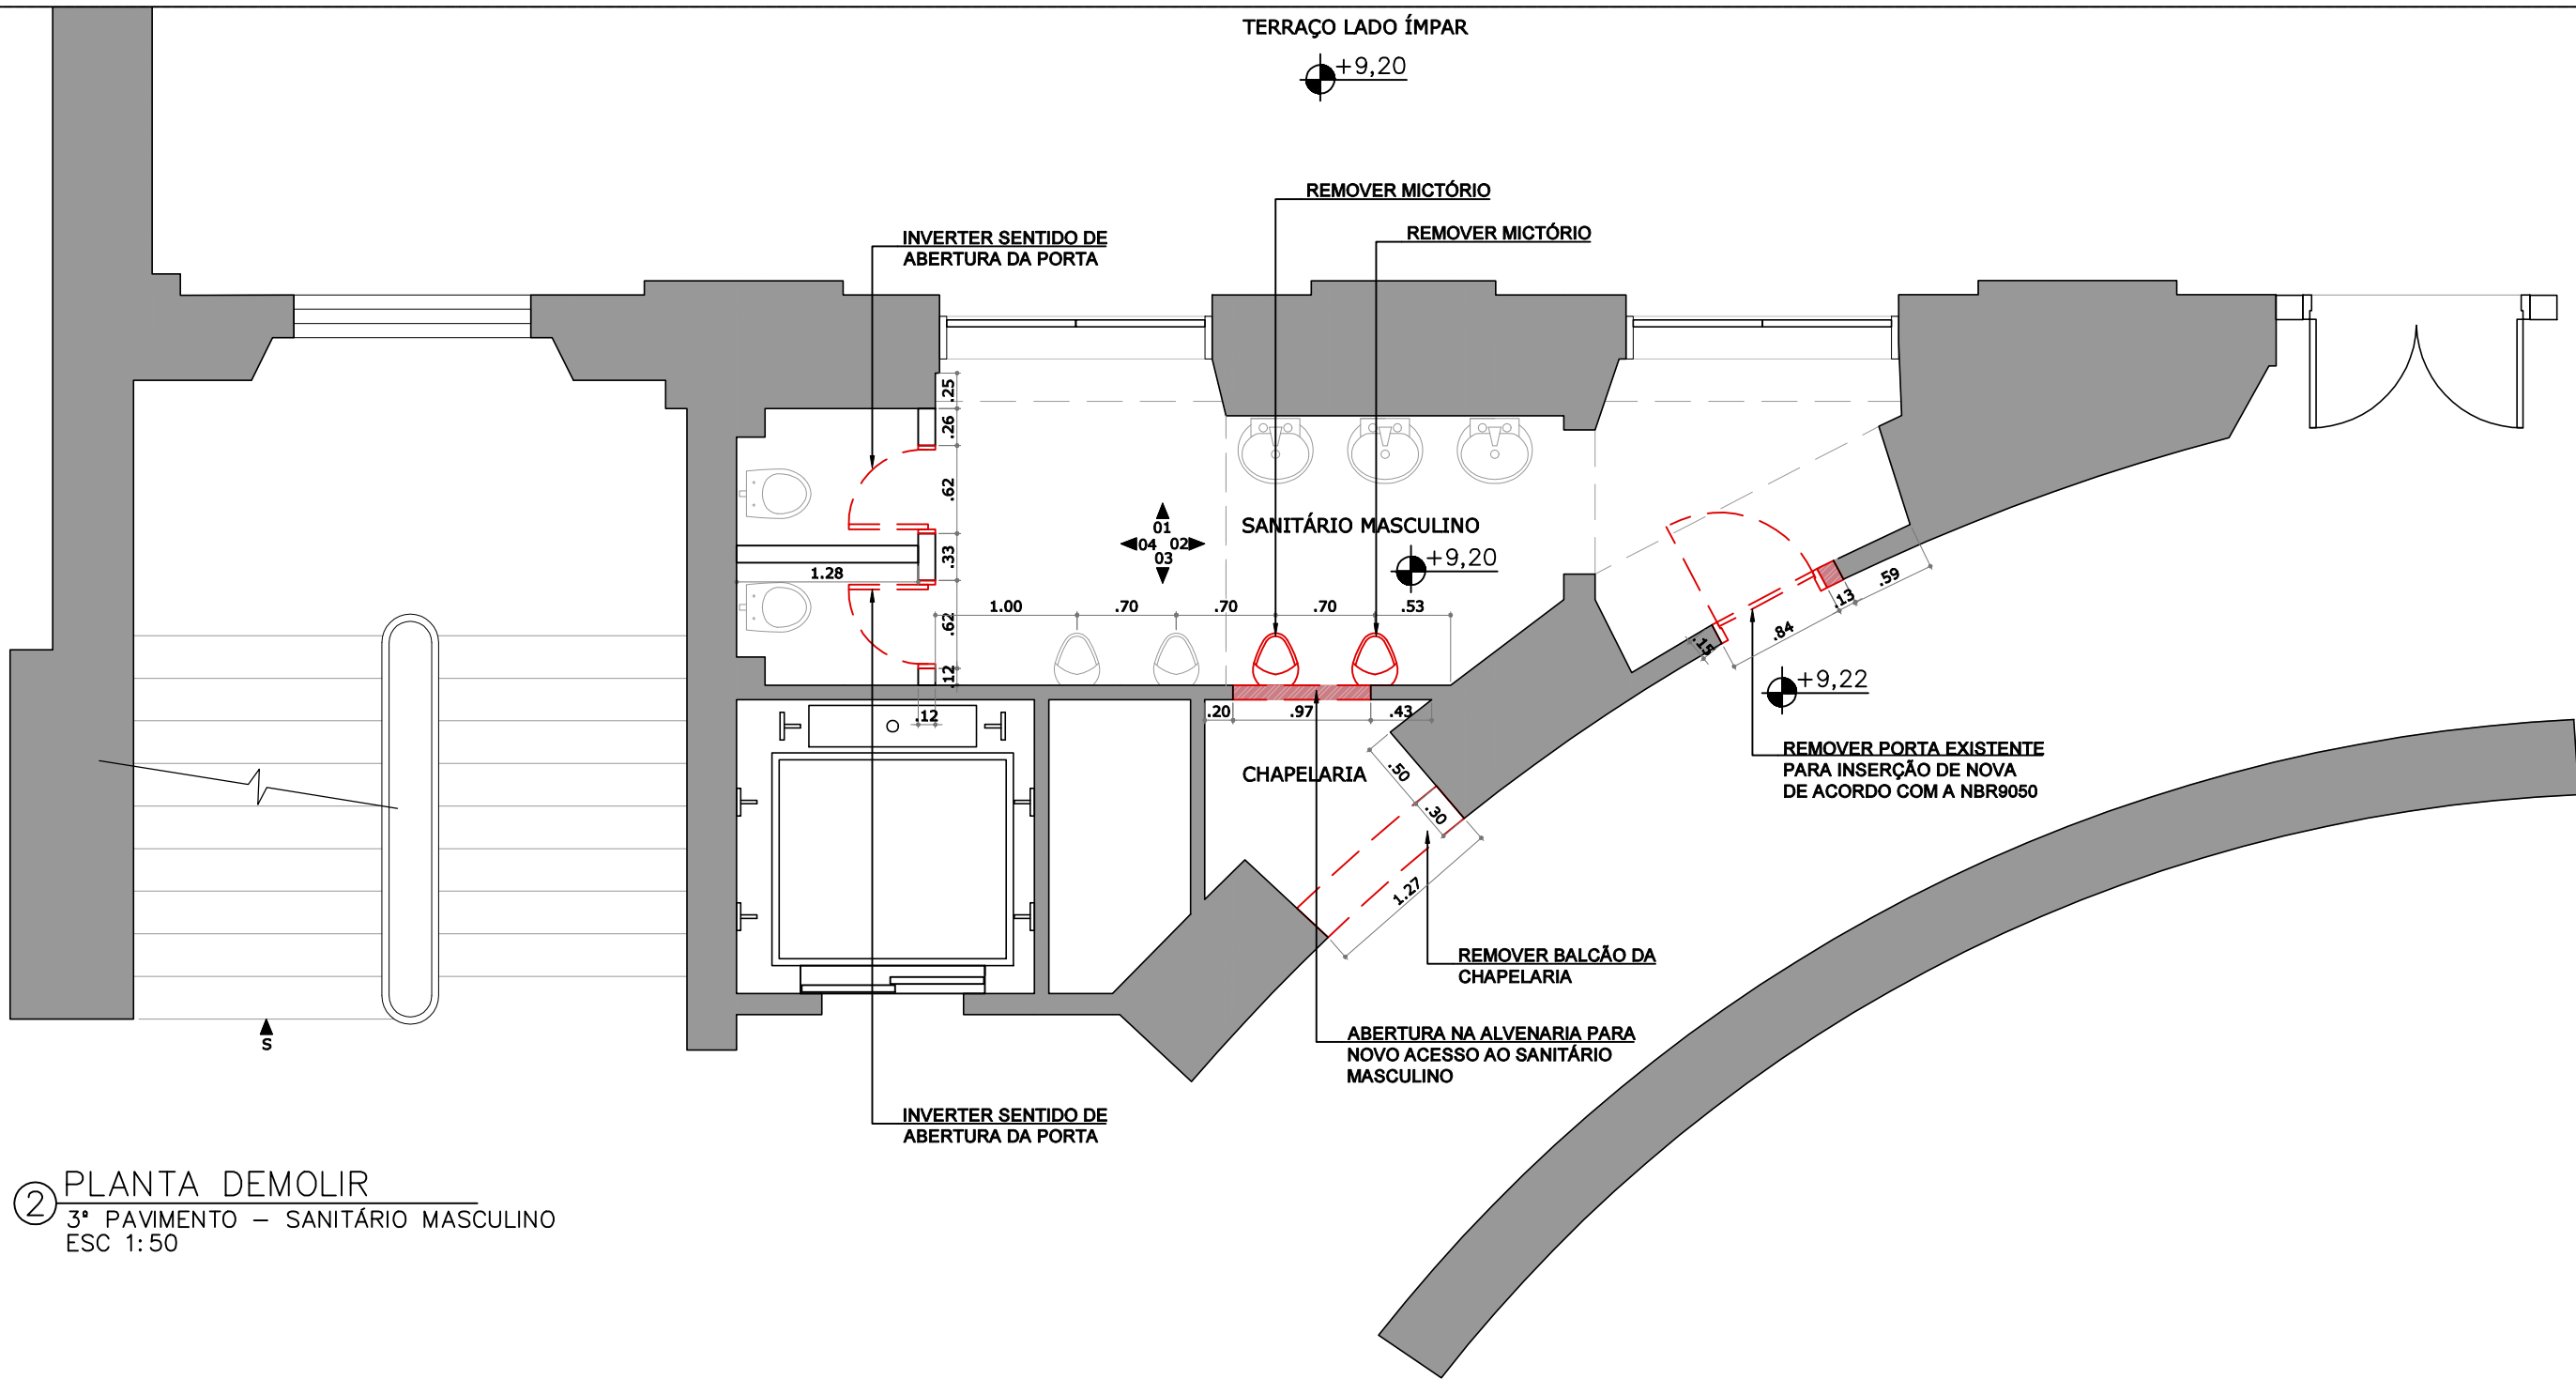


2 PLANTA DEMOLIR
3º PAVIMENTO – SANITÁRIO MASCULINO
ESC 1:50

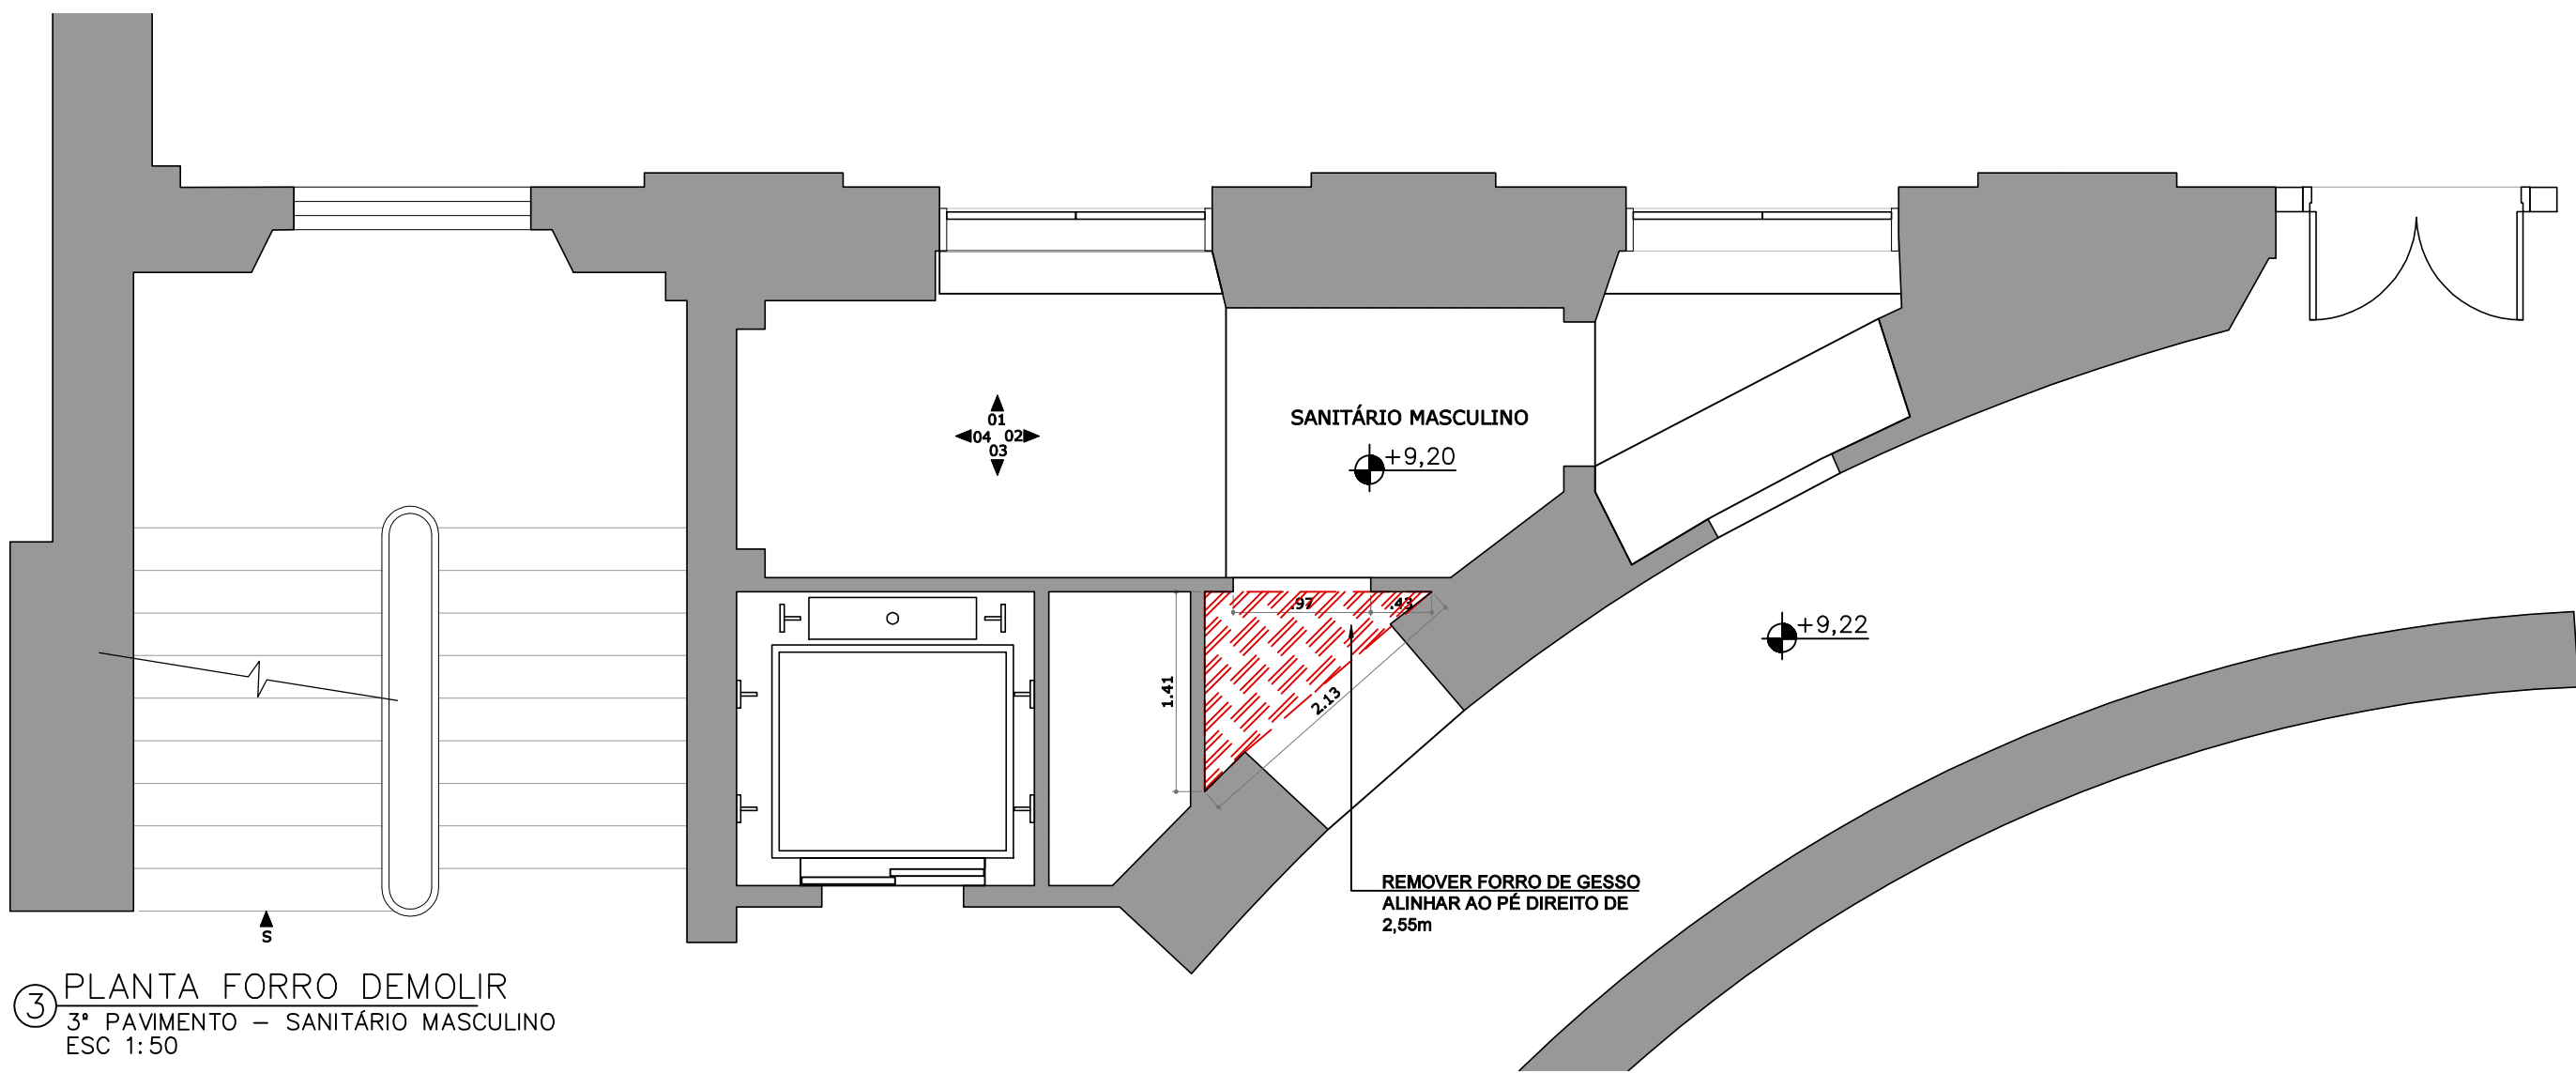


3 PLANTA FORRO DEMOLIR
3º PAVIMENTO – SANITÁRIO MASCULINO
ESC 1:50

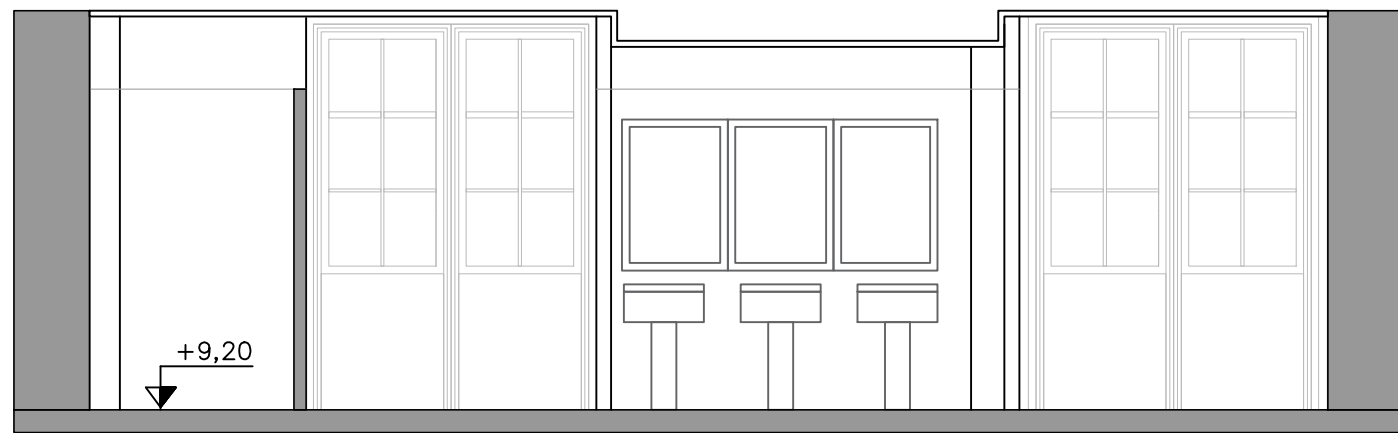


1 VISTA
3º PAVIMENTO – SANITÁRIO MASCULINO
ESC 1:50

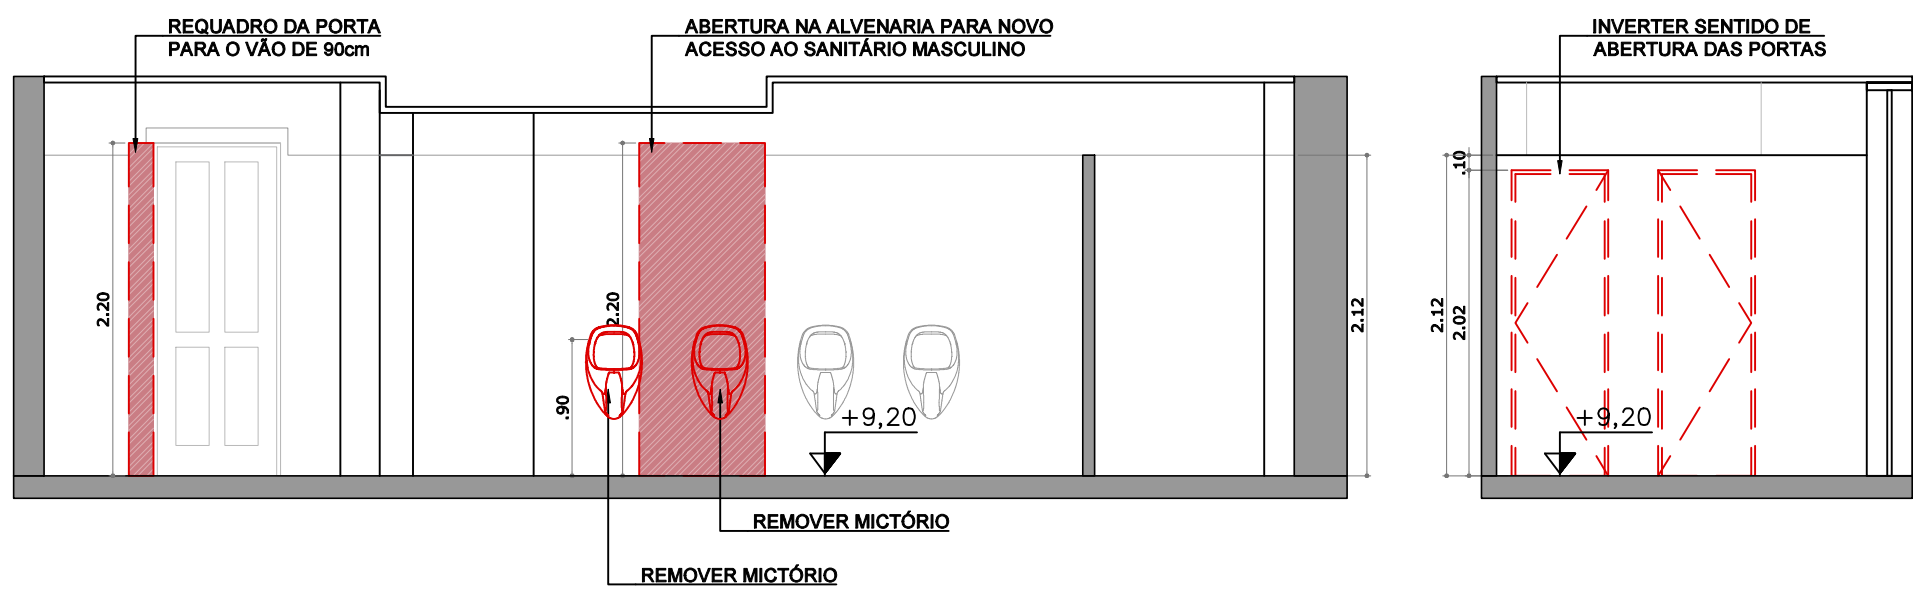


3 VISTA
3º PAVIMENTO – SANITÁRIO MASCULINO
ESC 1:50

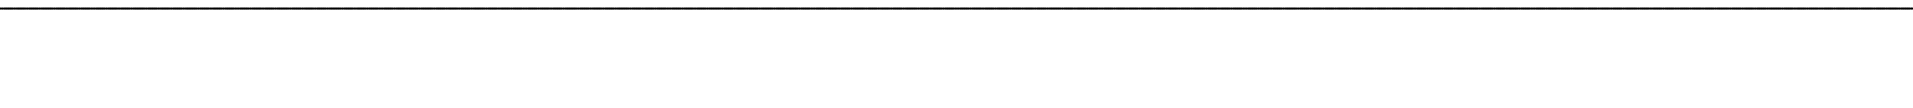


2 VISTA
3º PAVIMENTO – SANITÁRIO MASCULINO
ESC 1:50

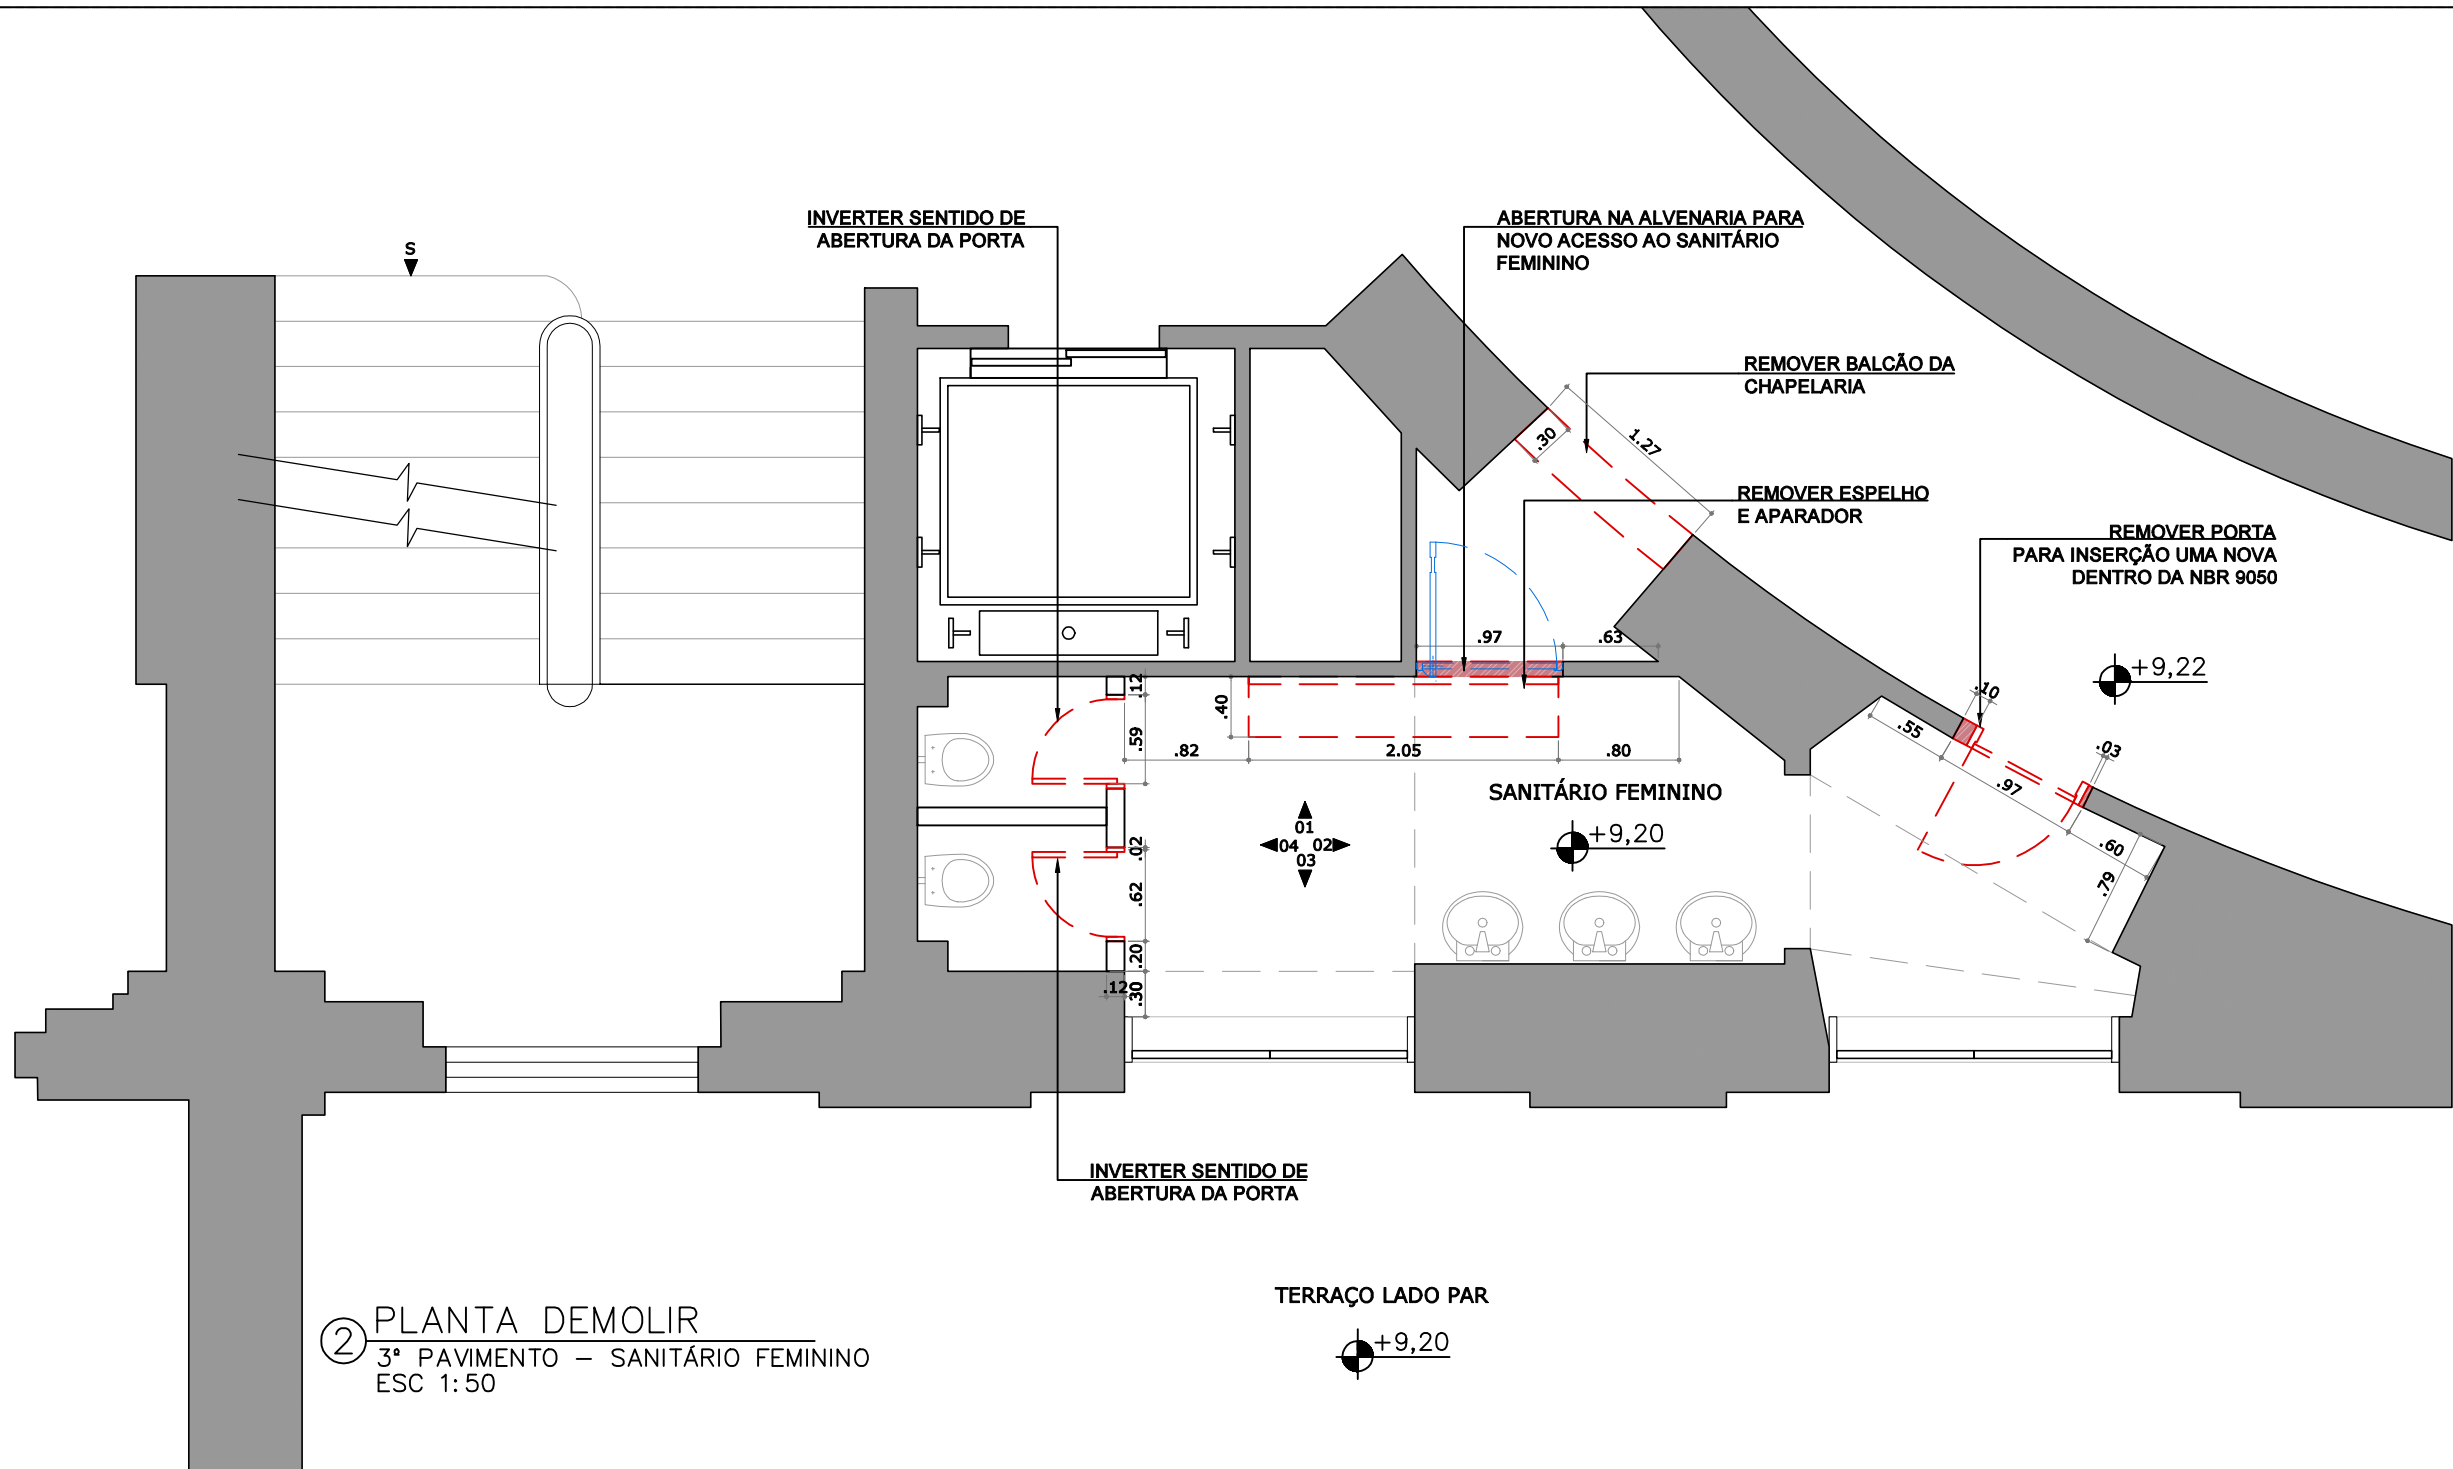


2 PLANTA DEMOLIR
3º PAVIMENTO – SANITÁRIO FEMININO
ESC 1:50

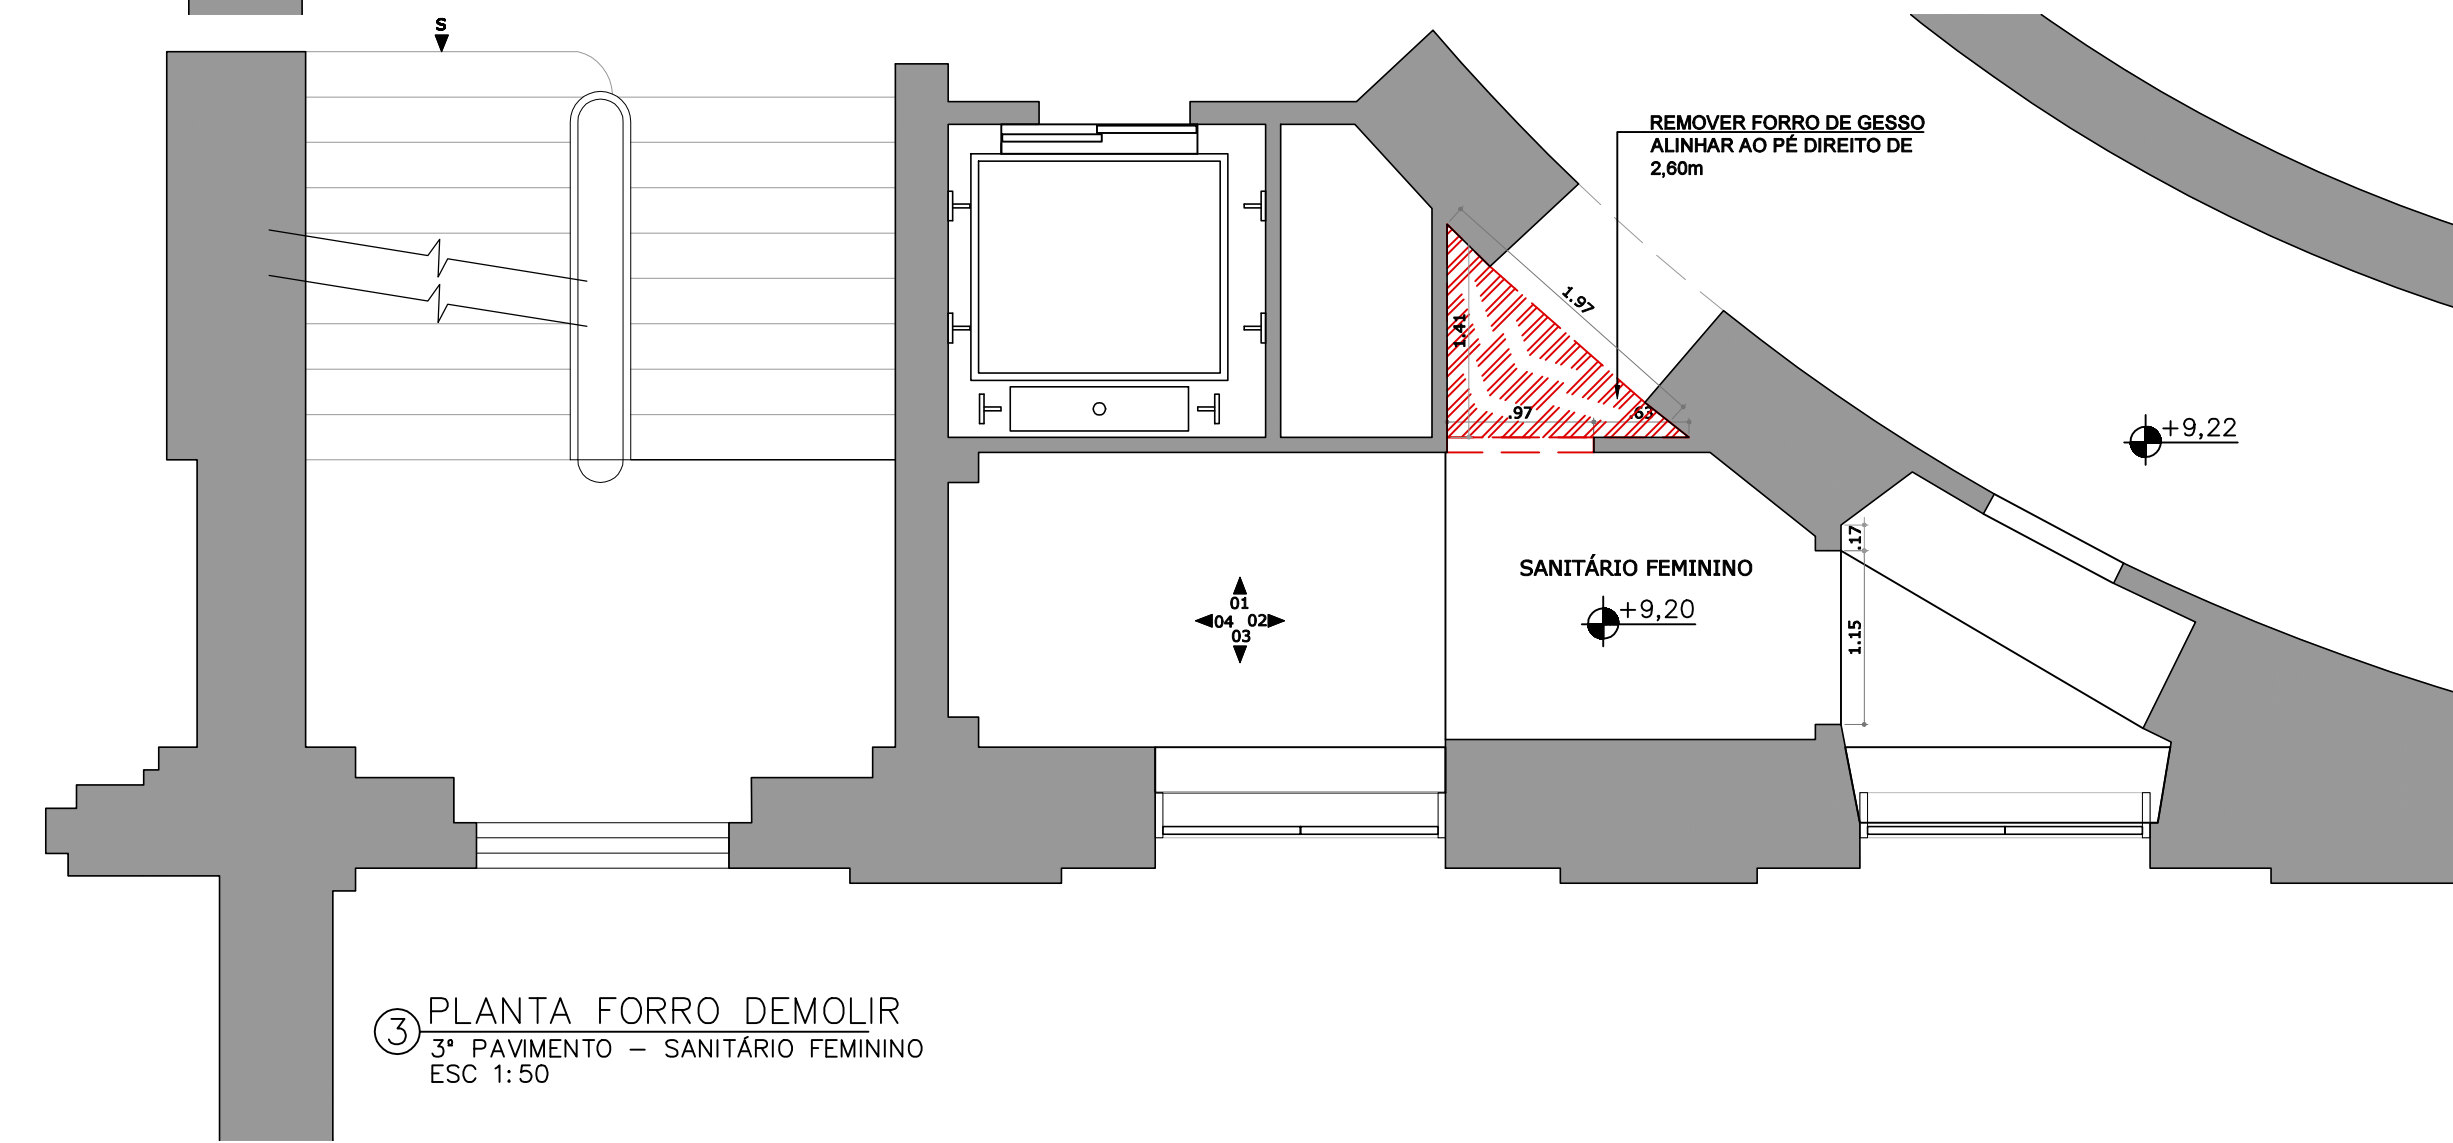


3 PLANTA FORRO DEMOLIR
3º PAVIMENTO – SANITÁRIO FEMININO
ESC 1:50

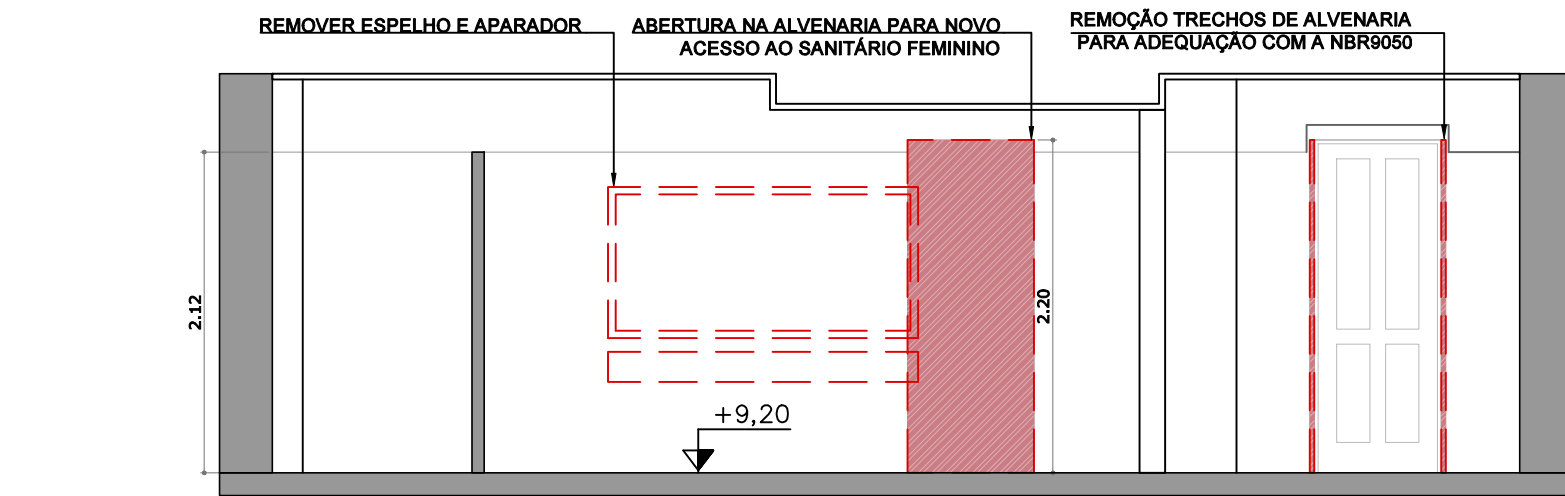


1 VISTA
3º PAVIMENTO – SANITÁRIO FEMININO
ESC 1:50

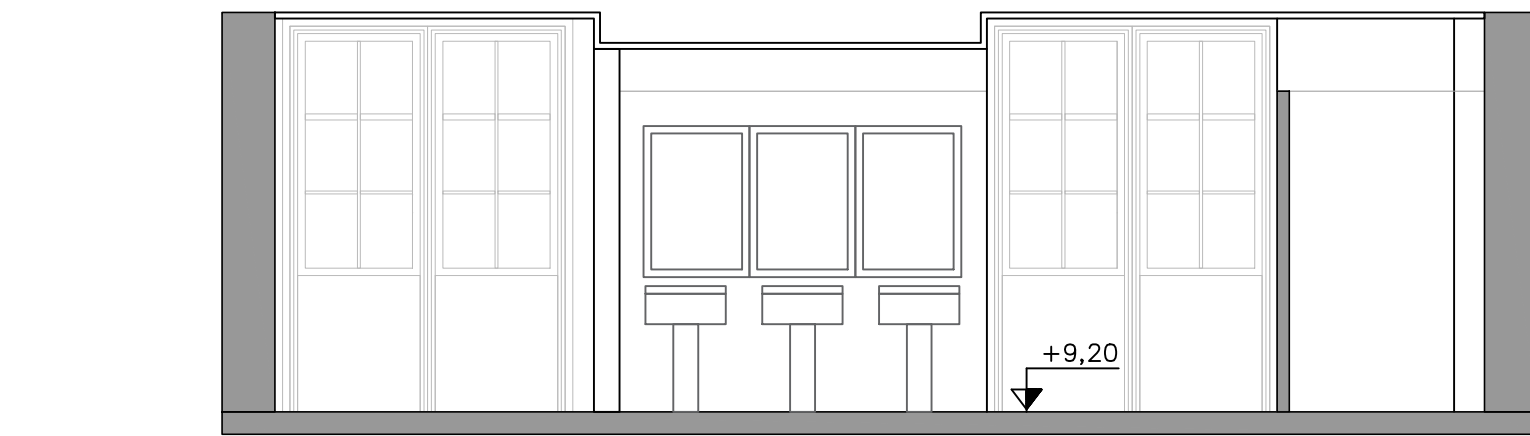


3 VISTA
3º PAVIMENTO – SANITÁRIO FEMININO
ESC 1:50

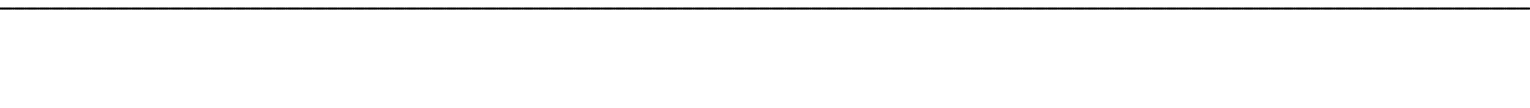

4 VISTA
3º PAVIMENTO – SANITÁRIO FEMININO
ESC 1:50

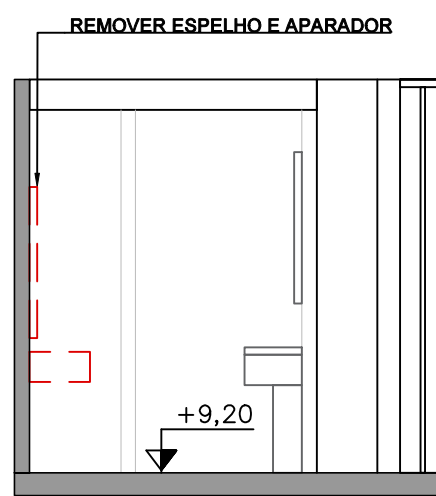

2 VISTA
3º PAVIMENTO – SANITÁRIO FEMININO
ESC 1:50

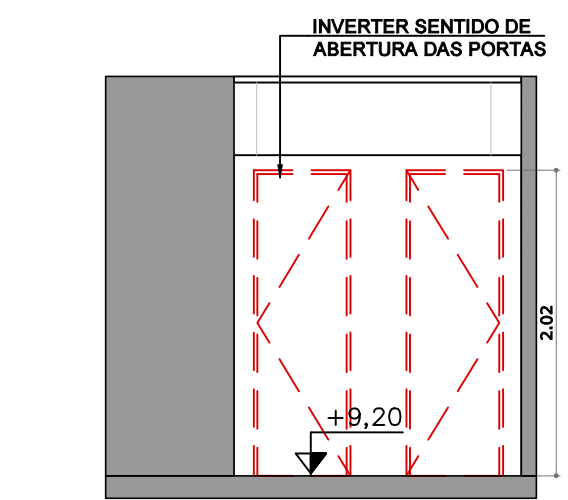


4 VISTA
3º PAVIMENTO – SANITÁRIO FEMININO
ESC 1:50




- LEGENDA
- DEMOLIR/REMOVER
 - DEMOLIR REVESTIMENTO/FORRO
 - DEMOLIR ALVENARIA

MAPA DE LOCALIZAÇÃO

SEM ESCALA

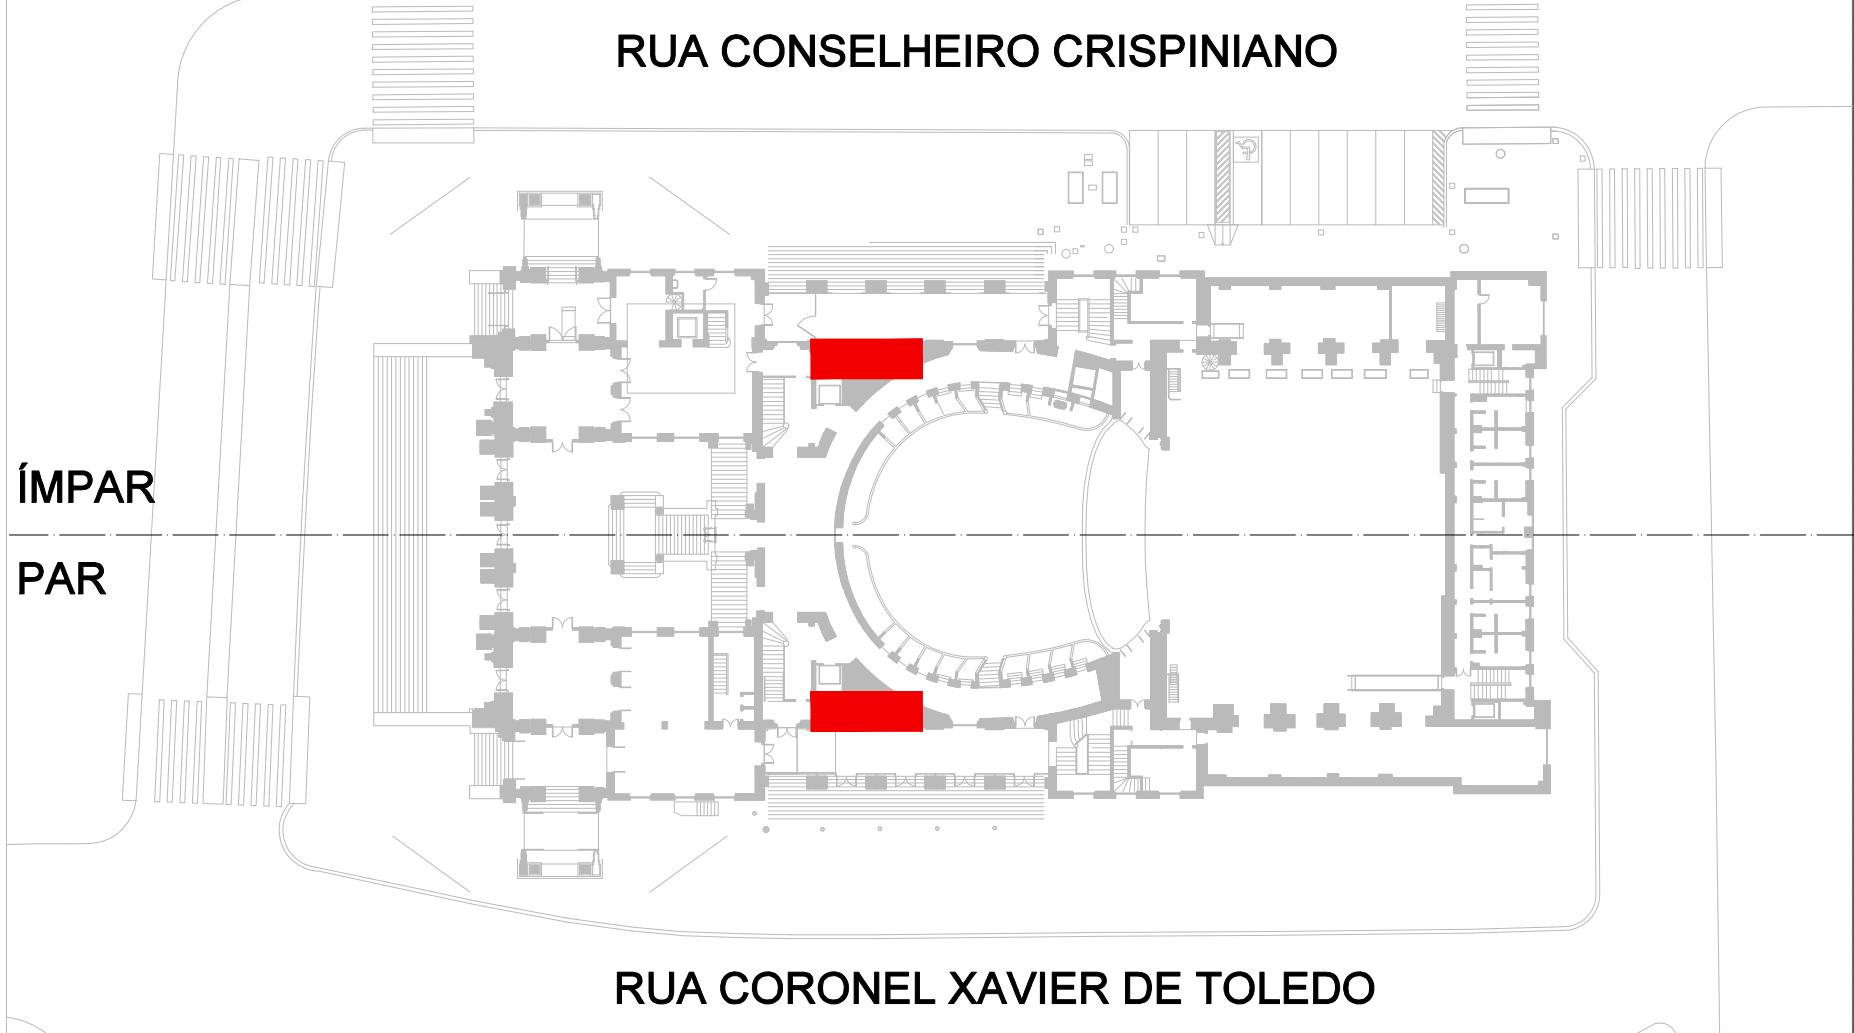

REVISÃO		DESCRIÇÃO	DATA
R00		EMISSÃO INICIAL PROJETO EXECUTIVO	05/12/2022
R01		REVISÃO PEÇAS SANITÁRIAS	19/12/2022
R02		REVISÃO GERAL DE PROJETO	07/03/2023
RESPONSÁVEL TÉCNICO PEDRO MENDES DA ROCHA A26111-4			
NOME DO ARQUIVO		ESCOPO	
TM_PE_ACESS_IT22_R03		ITEM 22	
		SANITÁRIO MASCULINO E FEMININO PCD	
COMPLEXO THEATRO MUNICIPAL DE SÃO PAULO			
ASSUNTO:			
PROJETO EXECUTIVO DE ACESSIBILIDADE THEATRO MUNICIPAL 2022			
LOCAL:		DATA:	
PRAÇA RAMOS DE AZEVEDO, S/N		23/10/2023	
ESCALA:		OBSERVAÇÕES	
INDICADA			
EQUIPE TMSP	COORDENAÇÃO:		
João Moura	Eduardo Spinazzolla		
EQUIPE CREDENCIADO		FOLHA:	
M GOES AD		02	07

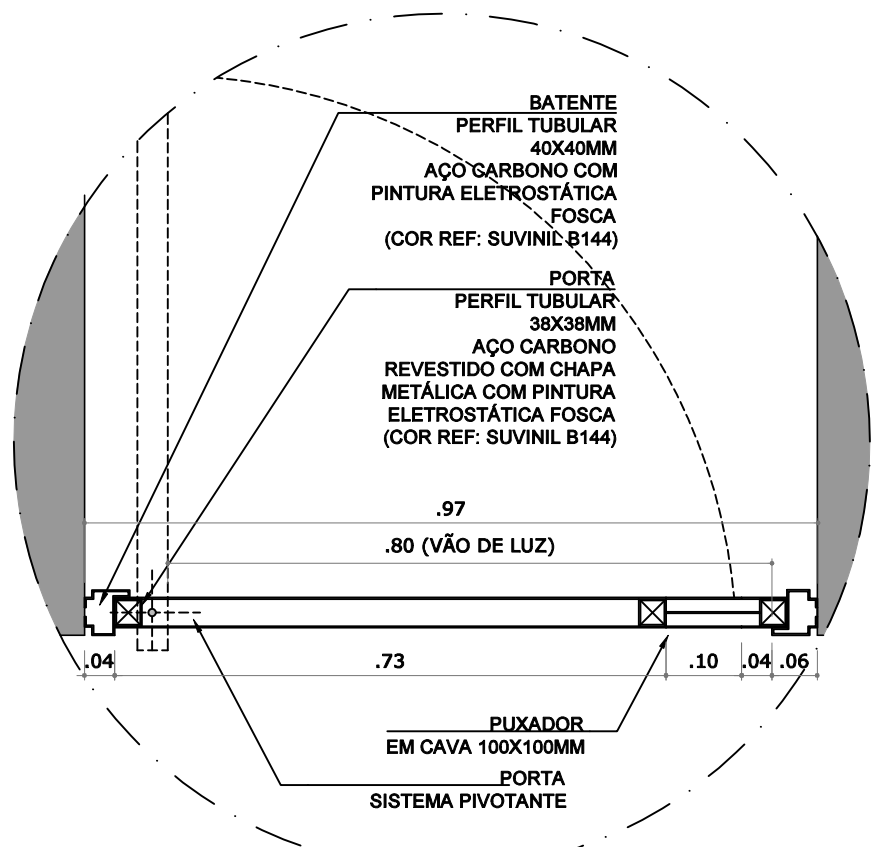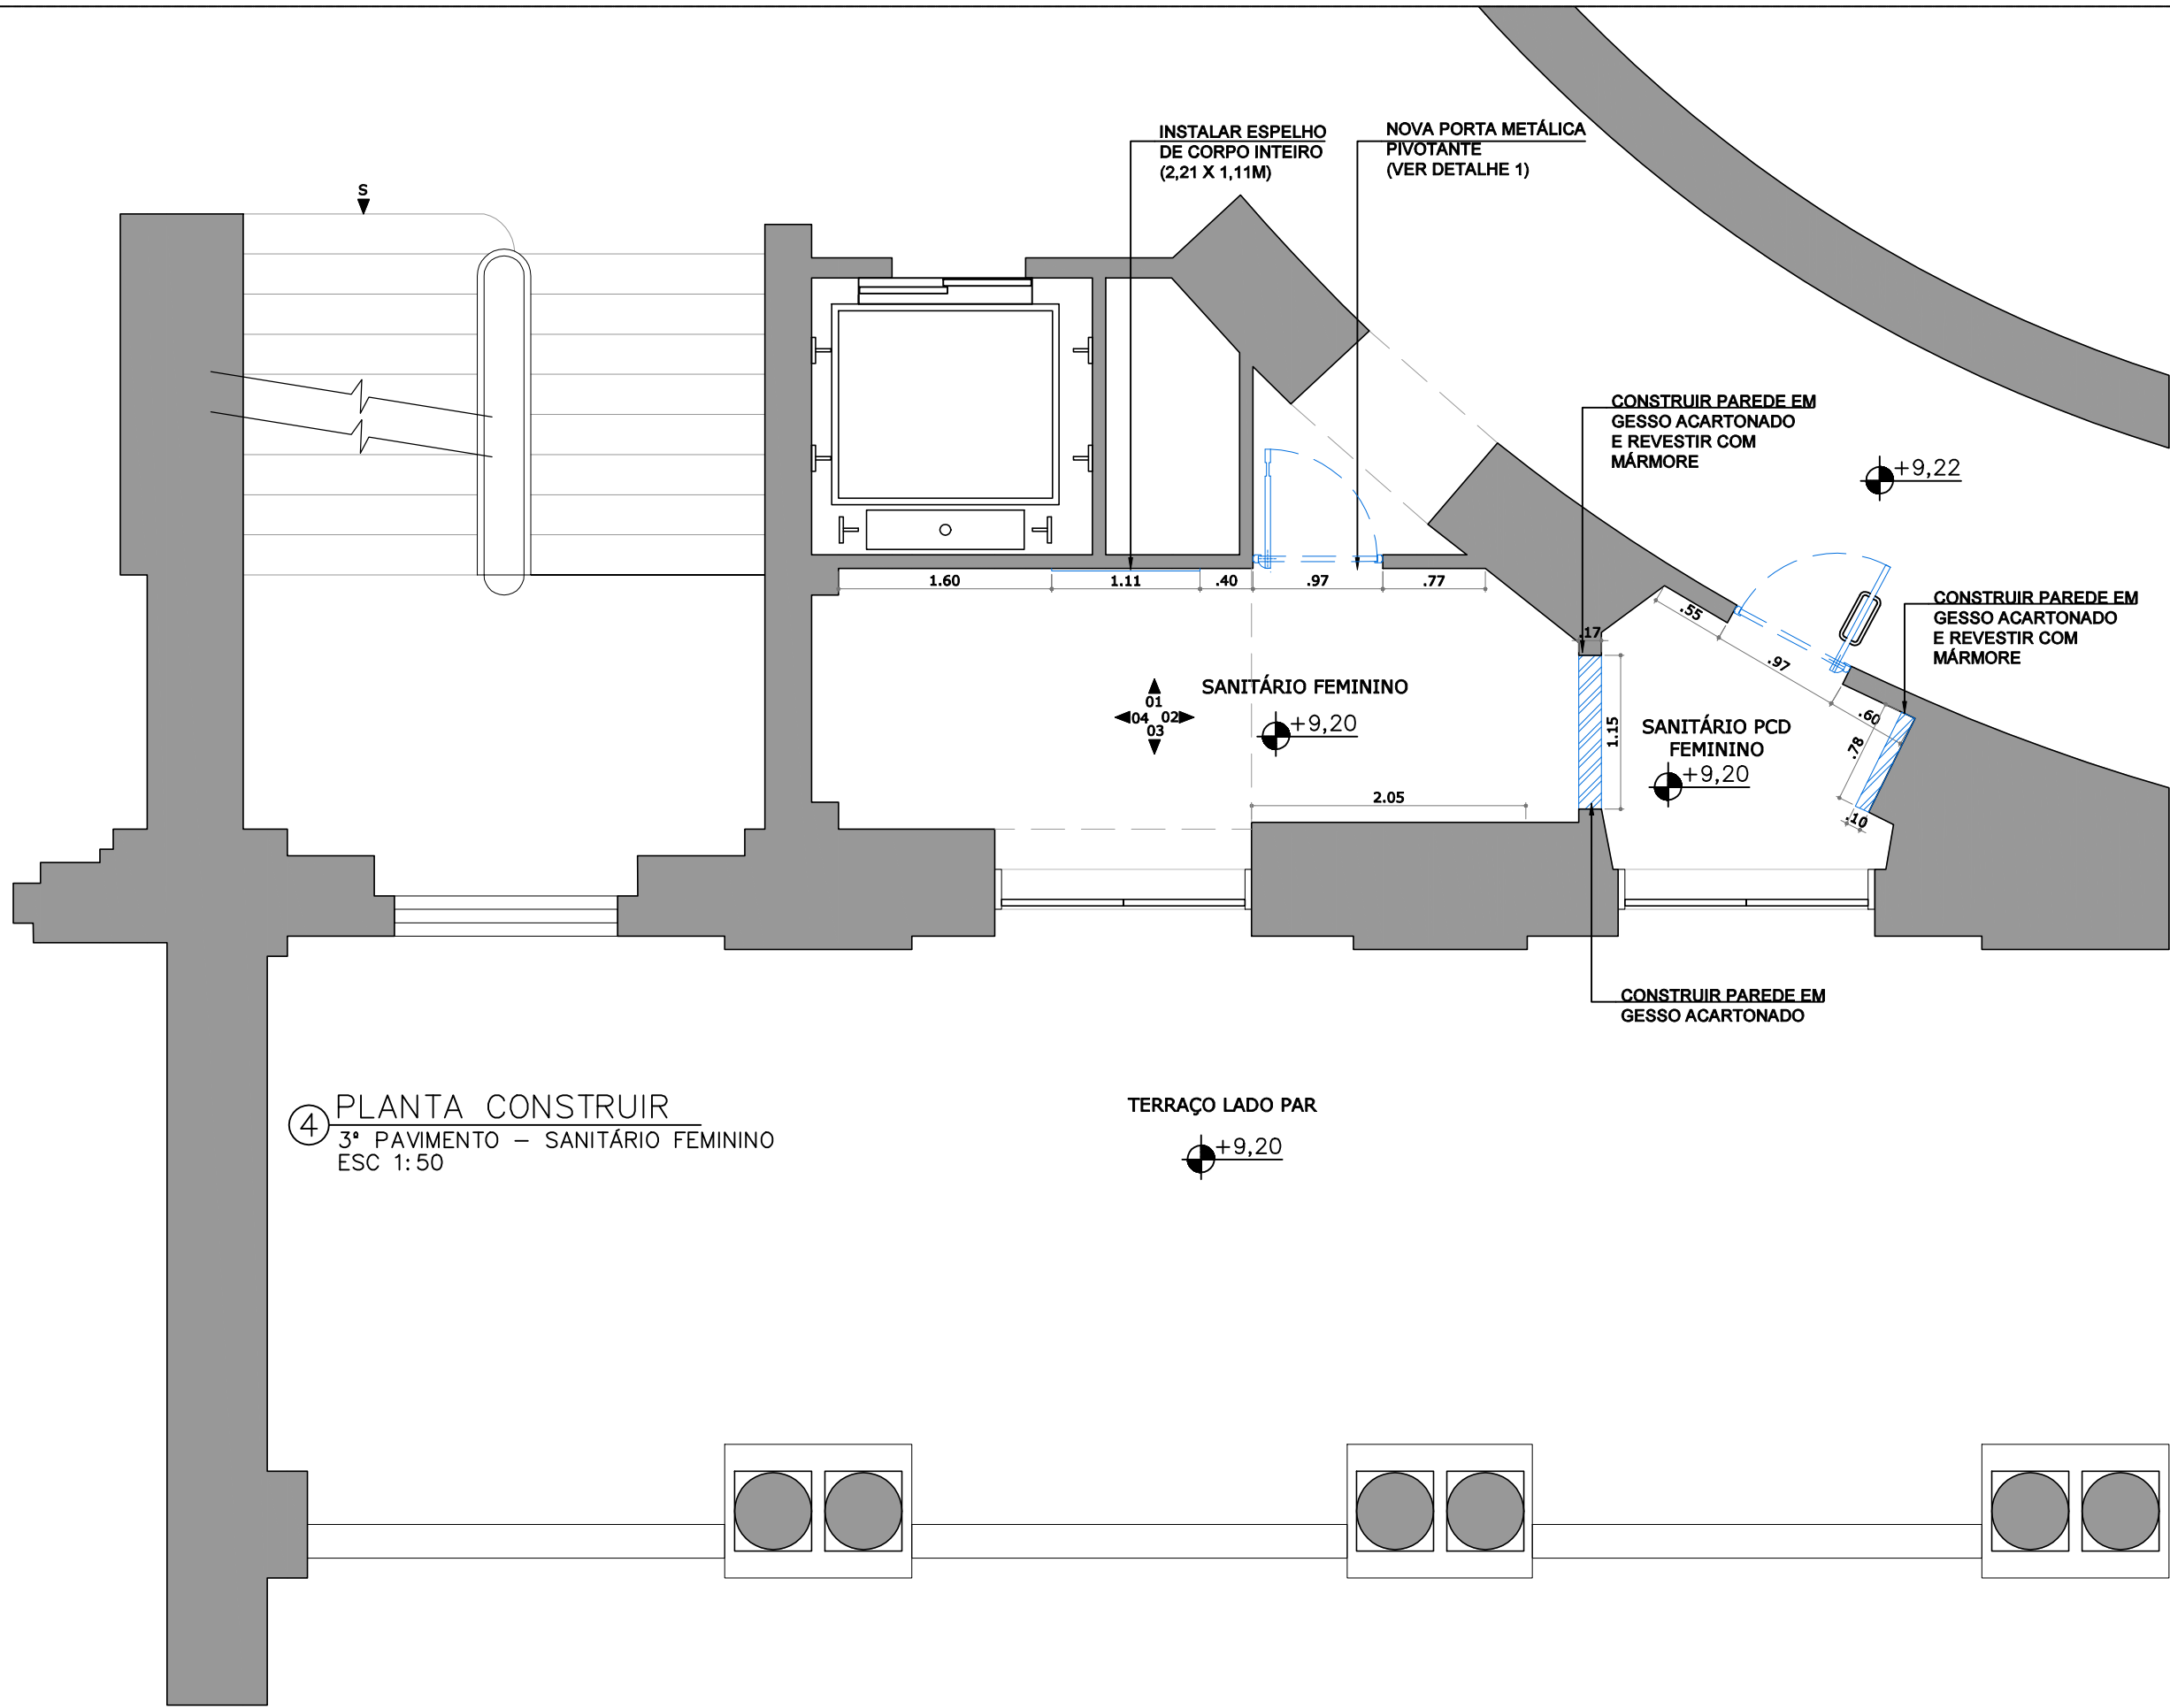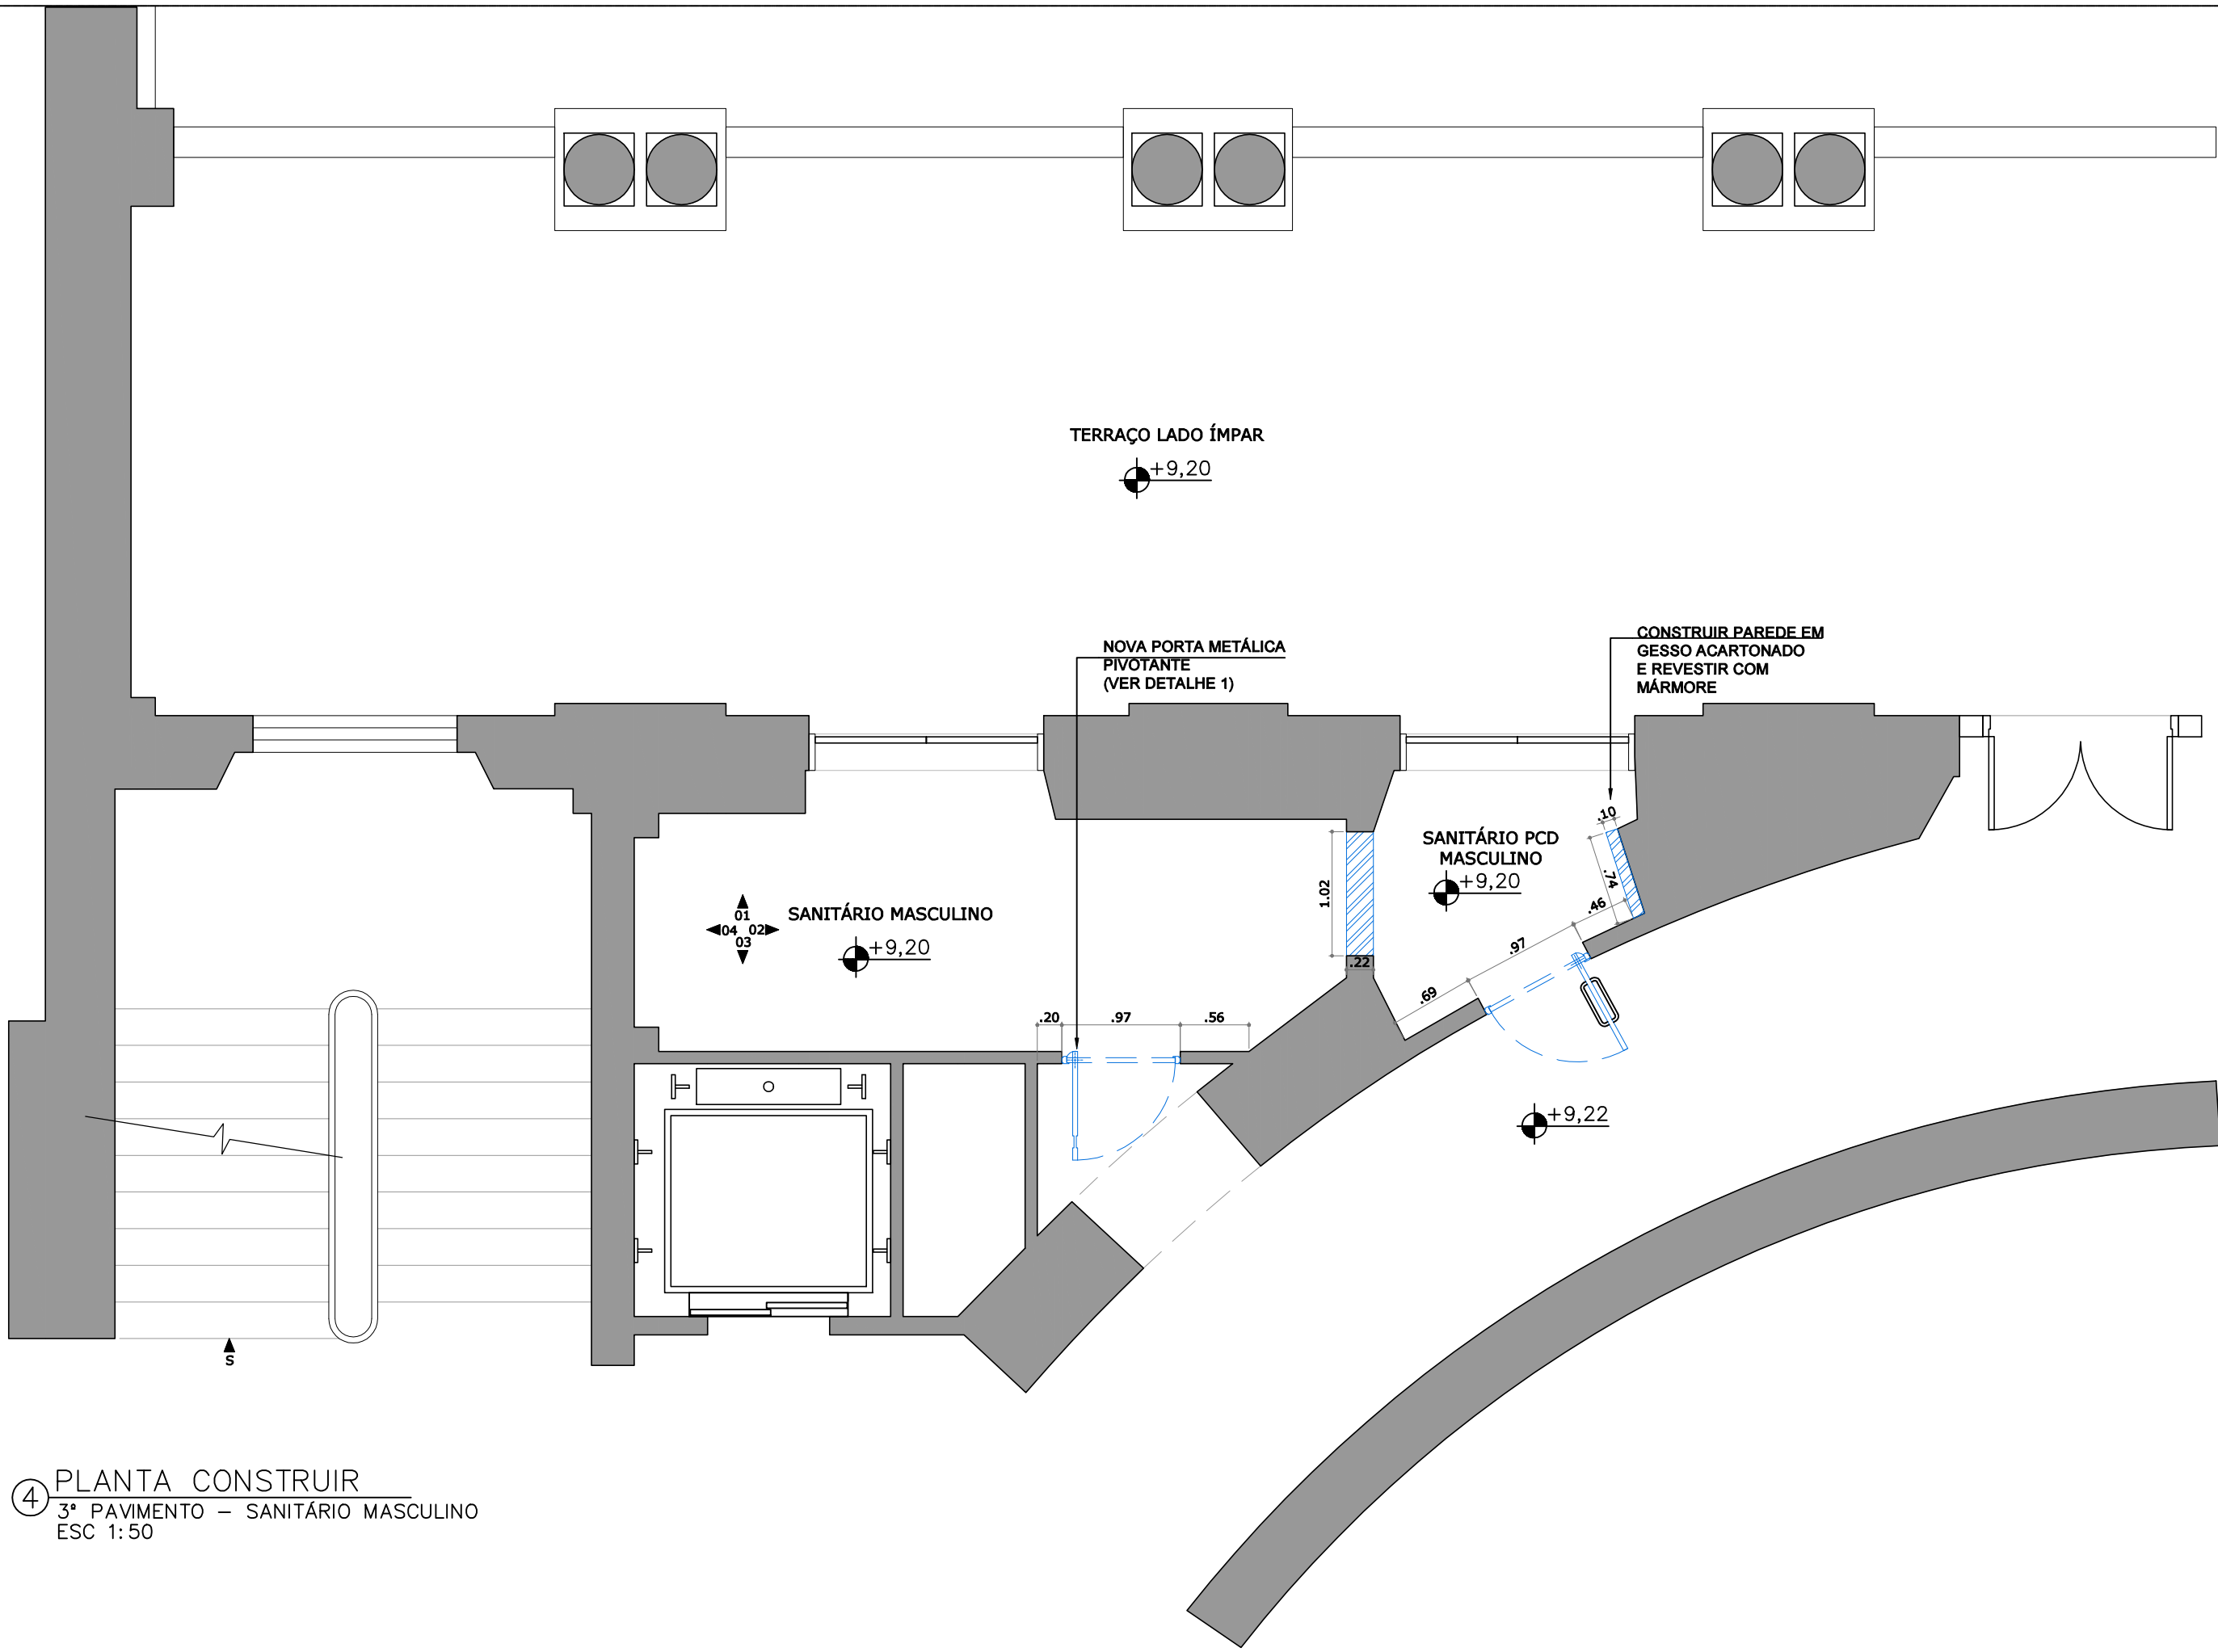



1 DETALHE P2
PAV - 3º PAVIMENTO
ESC 1:10

LEGENDA


CONSTRUIR/
INSTALAR NOVO

MAPA DE LOCALIZAÇÃO


SEM ESCALA

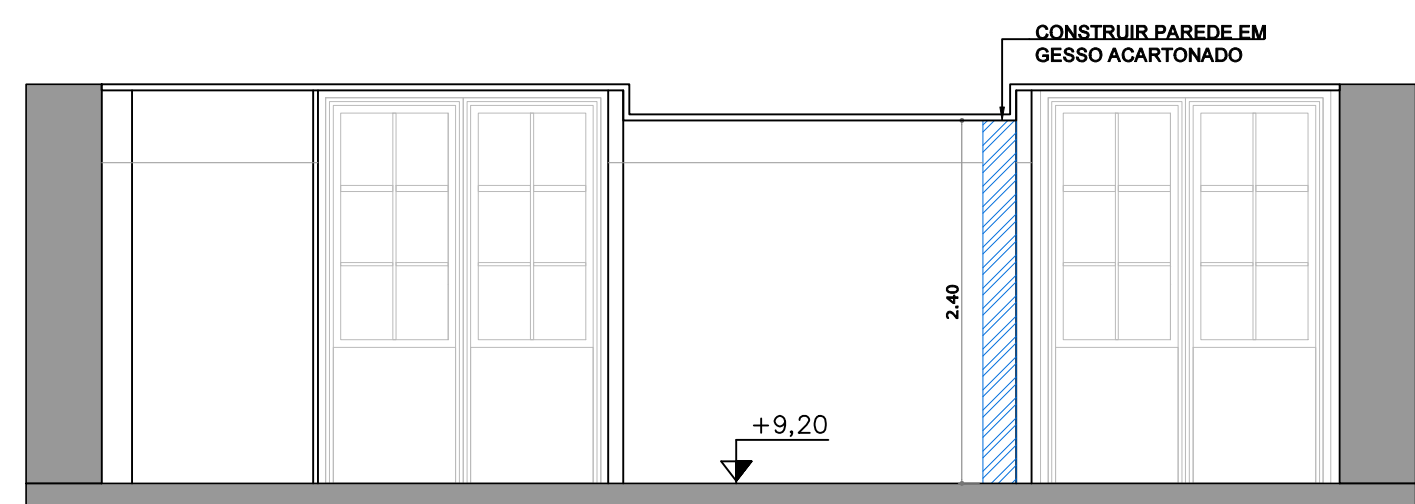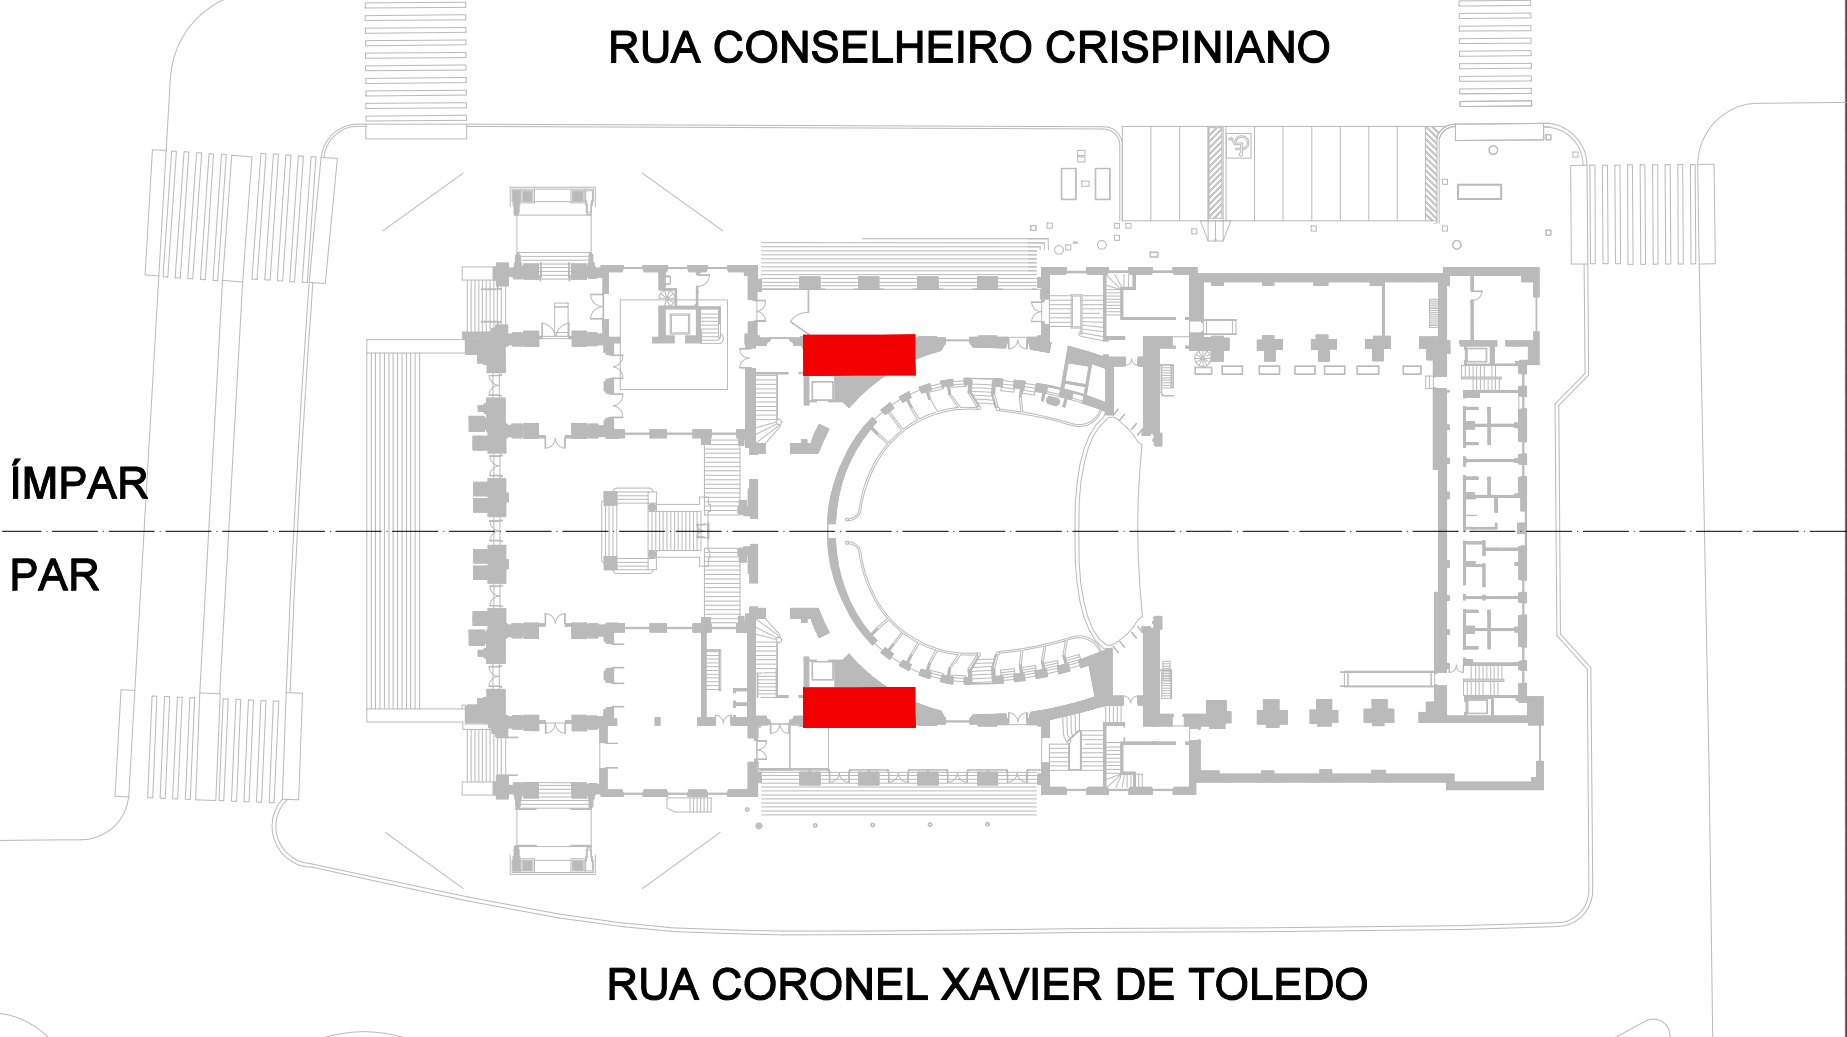


1 VISTA
3º PAVIMENTO - SANITÁRIO MASCULINO
ESC 1:50

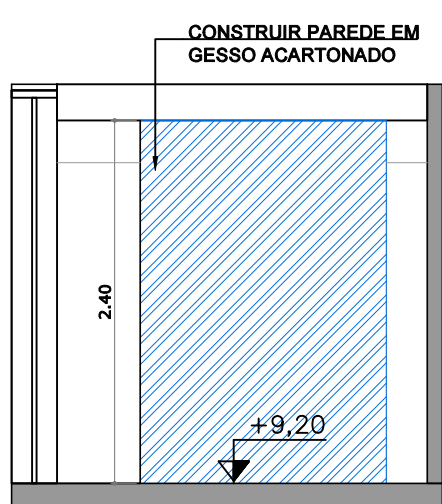


2 VISTA
3º PAVIMENTO - SANITÁRIO MASC
ESC 1:50

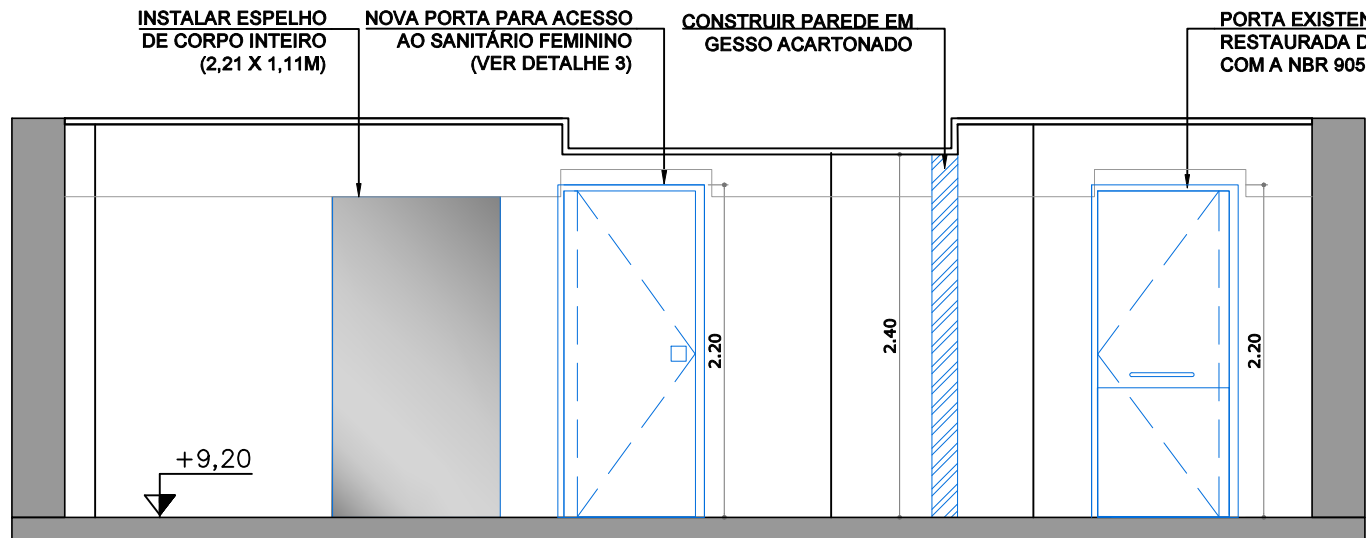


1 VISTA
3º PAVIMENTO - SANITÁRIO FEMININO
ESC 1:50

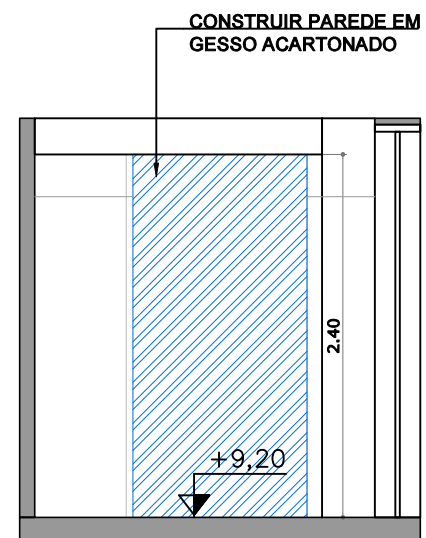


2 VISTA
3º PAVIMENTO - SANITÁRIO FEMININO
ESC 1:50

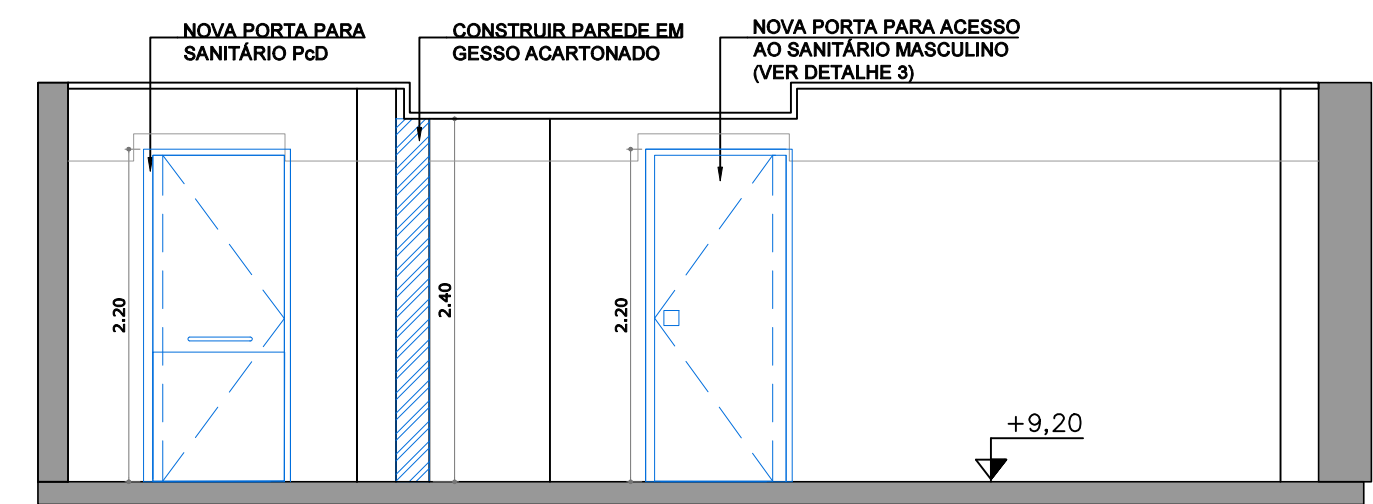


3 VISTA
3º PAVIMENTO - SANITÁRIO MASCULINO
ESC 1:50

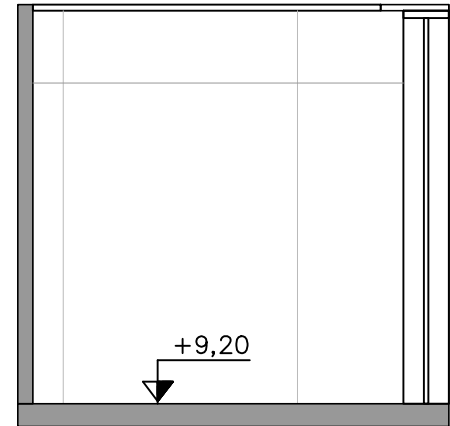

4 VISTA
3º PAVIMENTO - SANITÁRIO MASCULINO
ESC 1:50

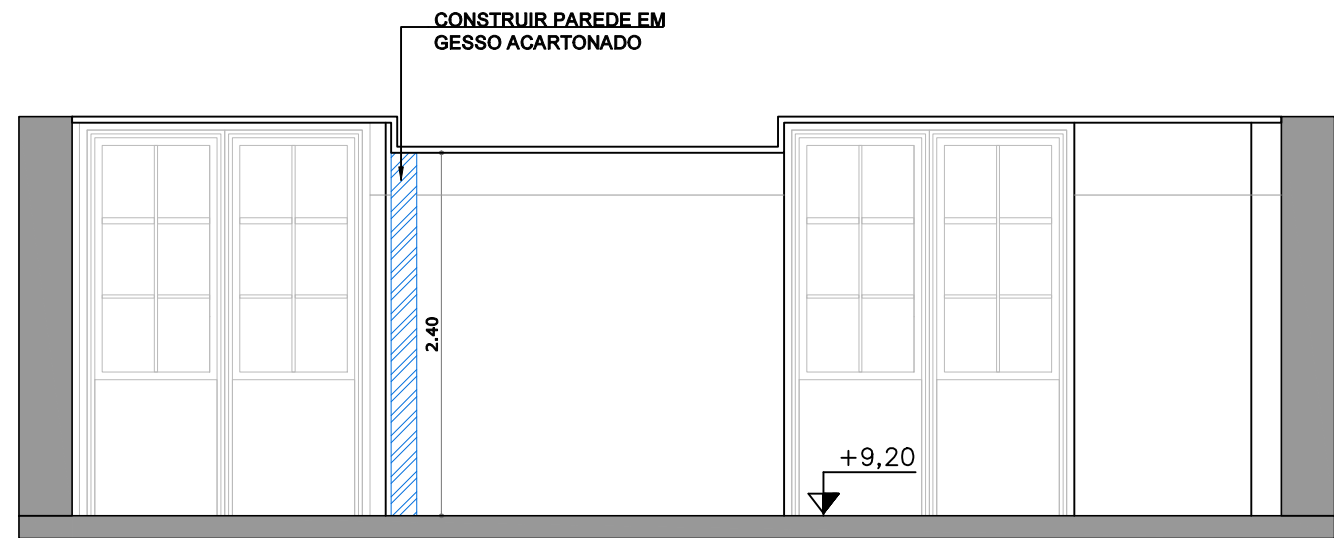

3 VISTA
3º PAVIMENTO - SANITÁRIO FEMININO
ESC 1:50

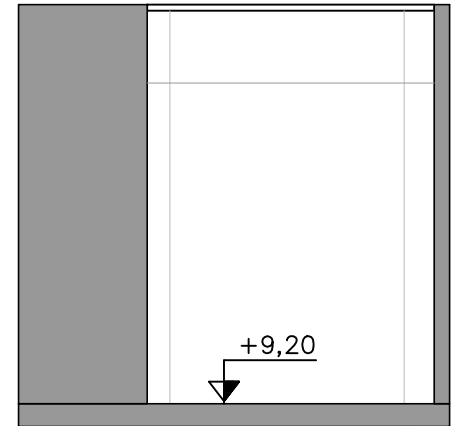

4 VISTA
3º PAVIMENTO - SANITÁRIO FEMININO
ESC 1:50

REVISÃO	DESCRIÇÃO	DATA
R00	EMISSIONAL PROJETO EXECUTIVO	05/12/2022
R01	REVISÃO PEÇAS SANITÁRIAS	19/12/2022
R02	REVISÃO GERAL DE PROJETO	07/03/2023

RESPONSÁVEL TÉCNICO
PEDRO MENDES DA ROCHA
A26111-4

NOME DO ARQUIVO
TM_PE_ACESS_IT22_R03

ESCOPO
ITEM 22
SANITÁRIO MASCULINO E FEMININO PCD



ASSUNTO:
PROJETO EXECUTIVO DE ACESSIBILIDADE THEATRO MUNICIPAL 2022

LOCAL:
PRAÇA RAMOS DE AZEVEDO, S/N

DATA:
23/10/2023

ESCALA:
INDICADA

OBSERVAÇÕES

EQUIPE TMSP
João Moura


COORDENAÇÃO:
Eduardo Spinazzolla

EQUIPE CREDENCIADO
M GOES AD


FOLHA:

03


07

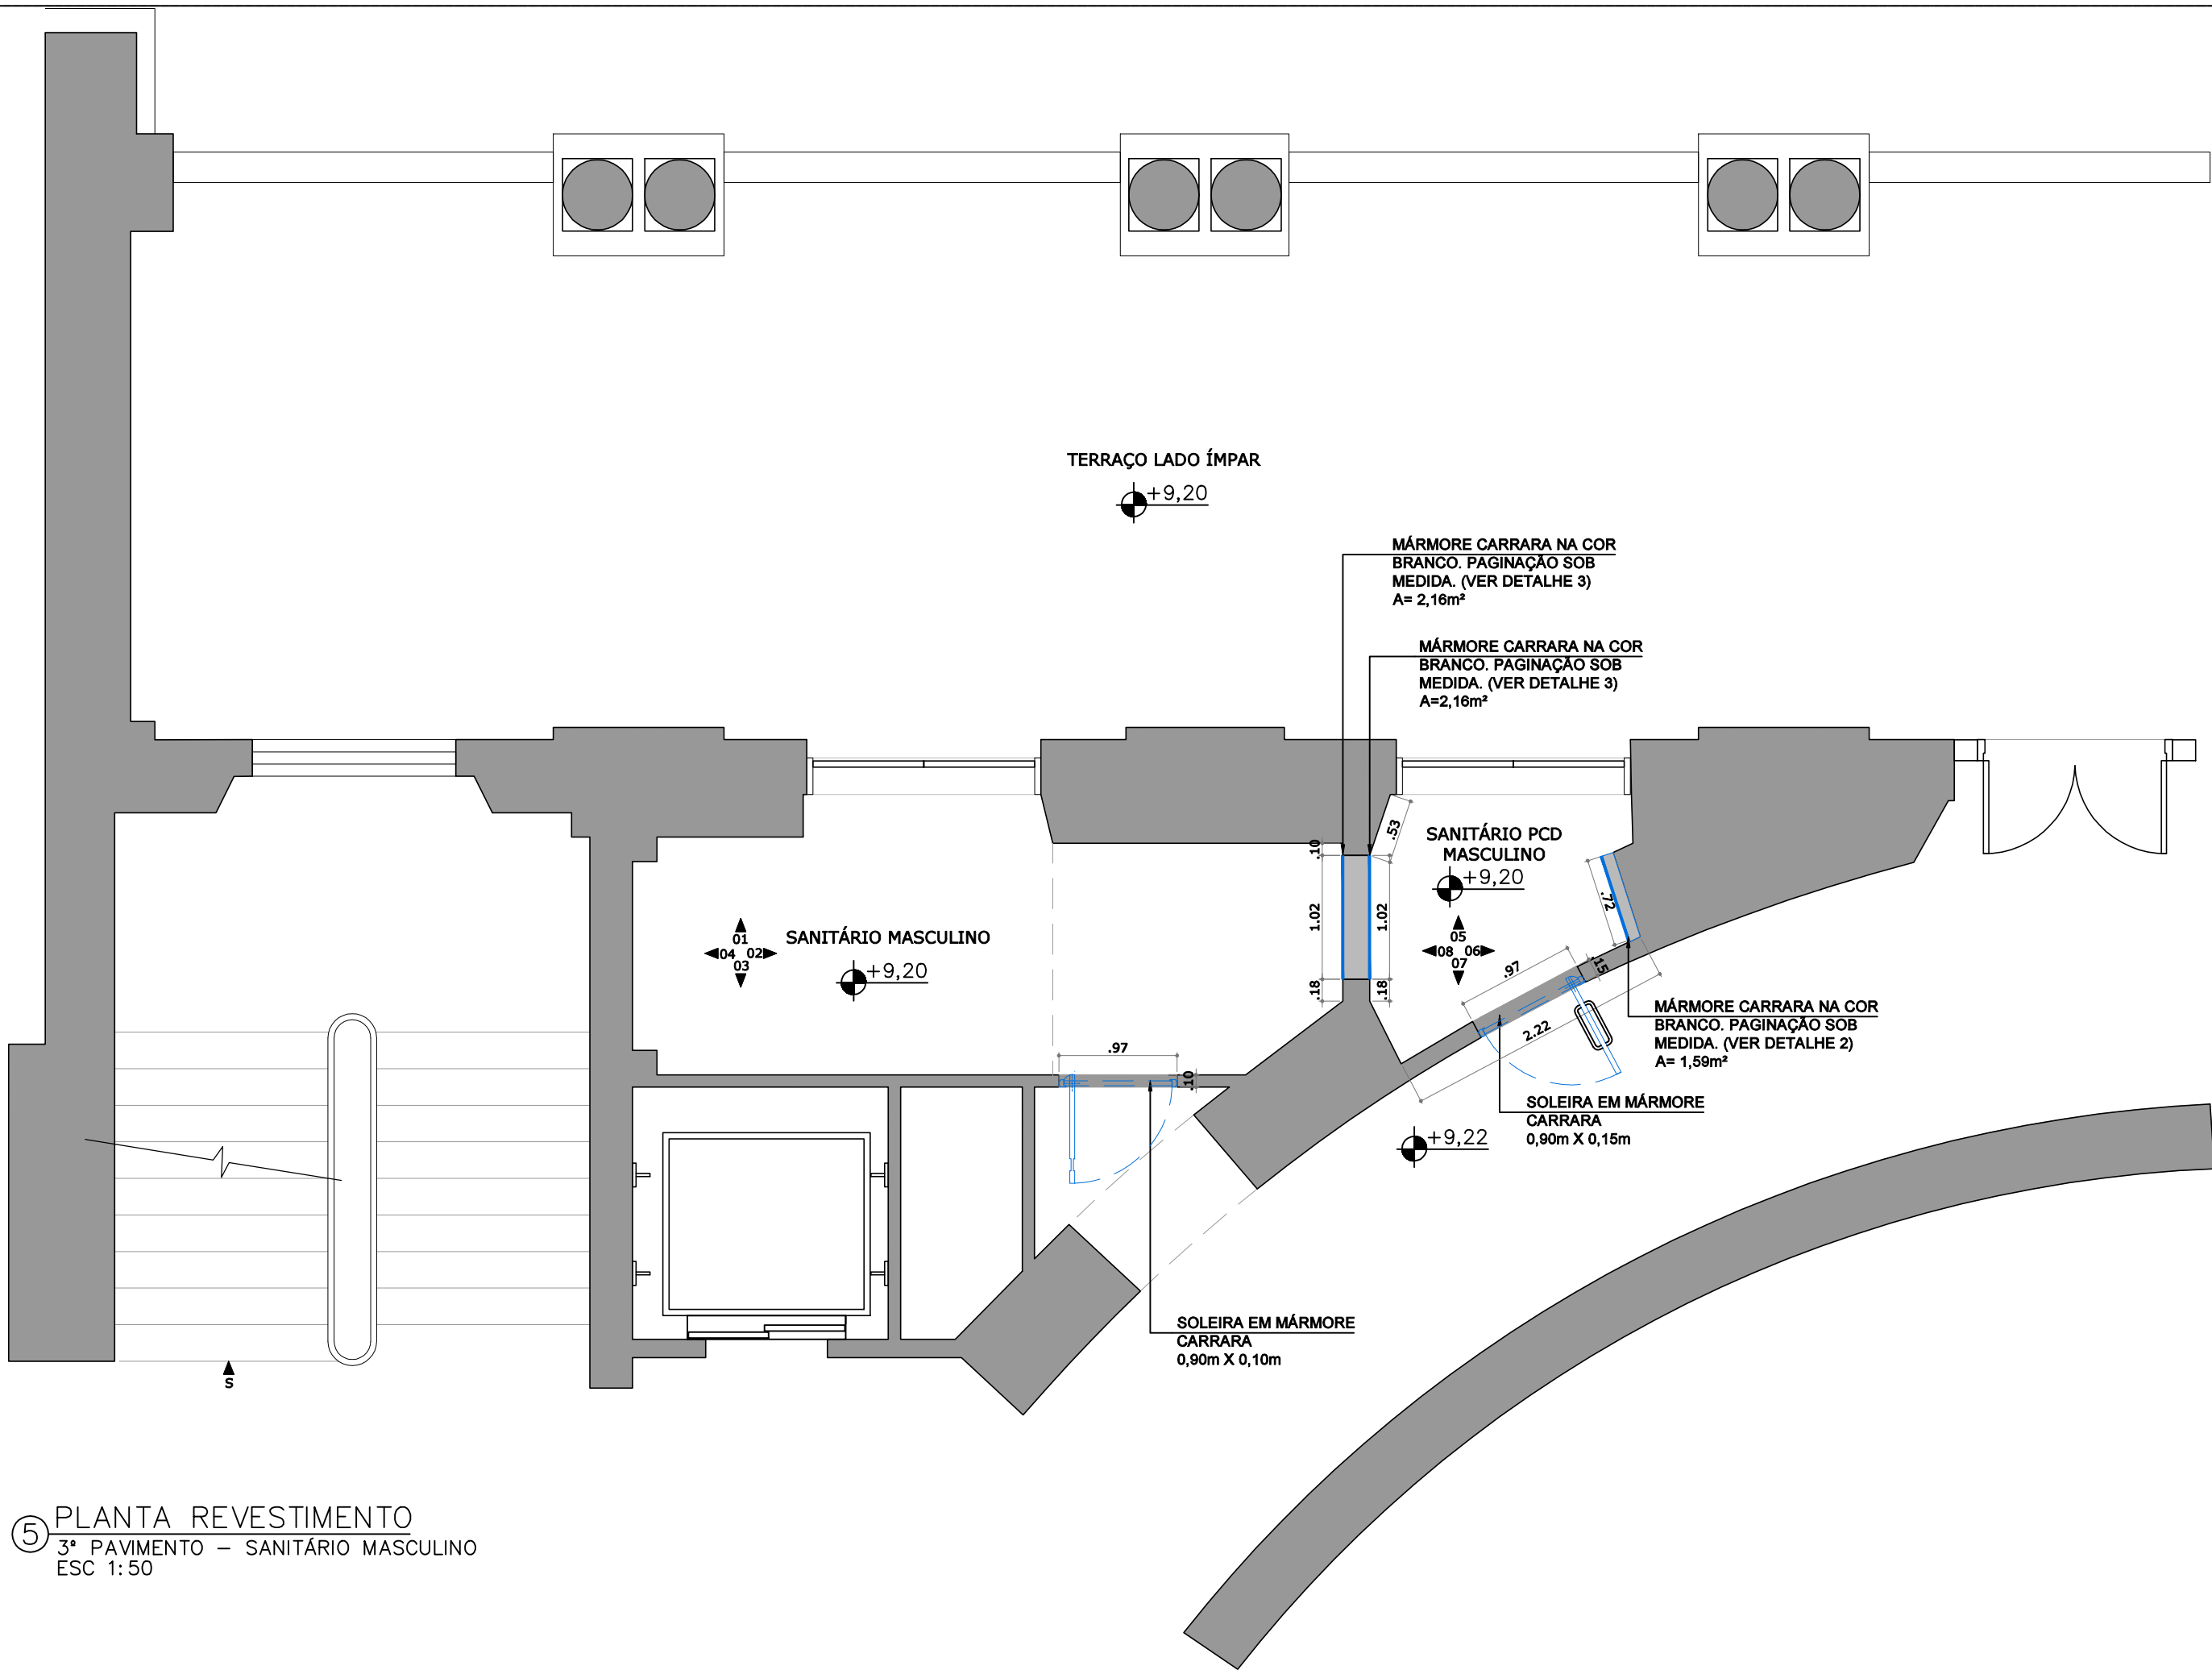


5 PLANTA REVESTIMENTO
3º PAVIMENTO – SANITÁRIO MASCULINO
ESC 1:50

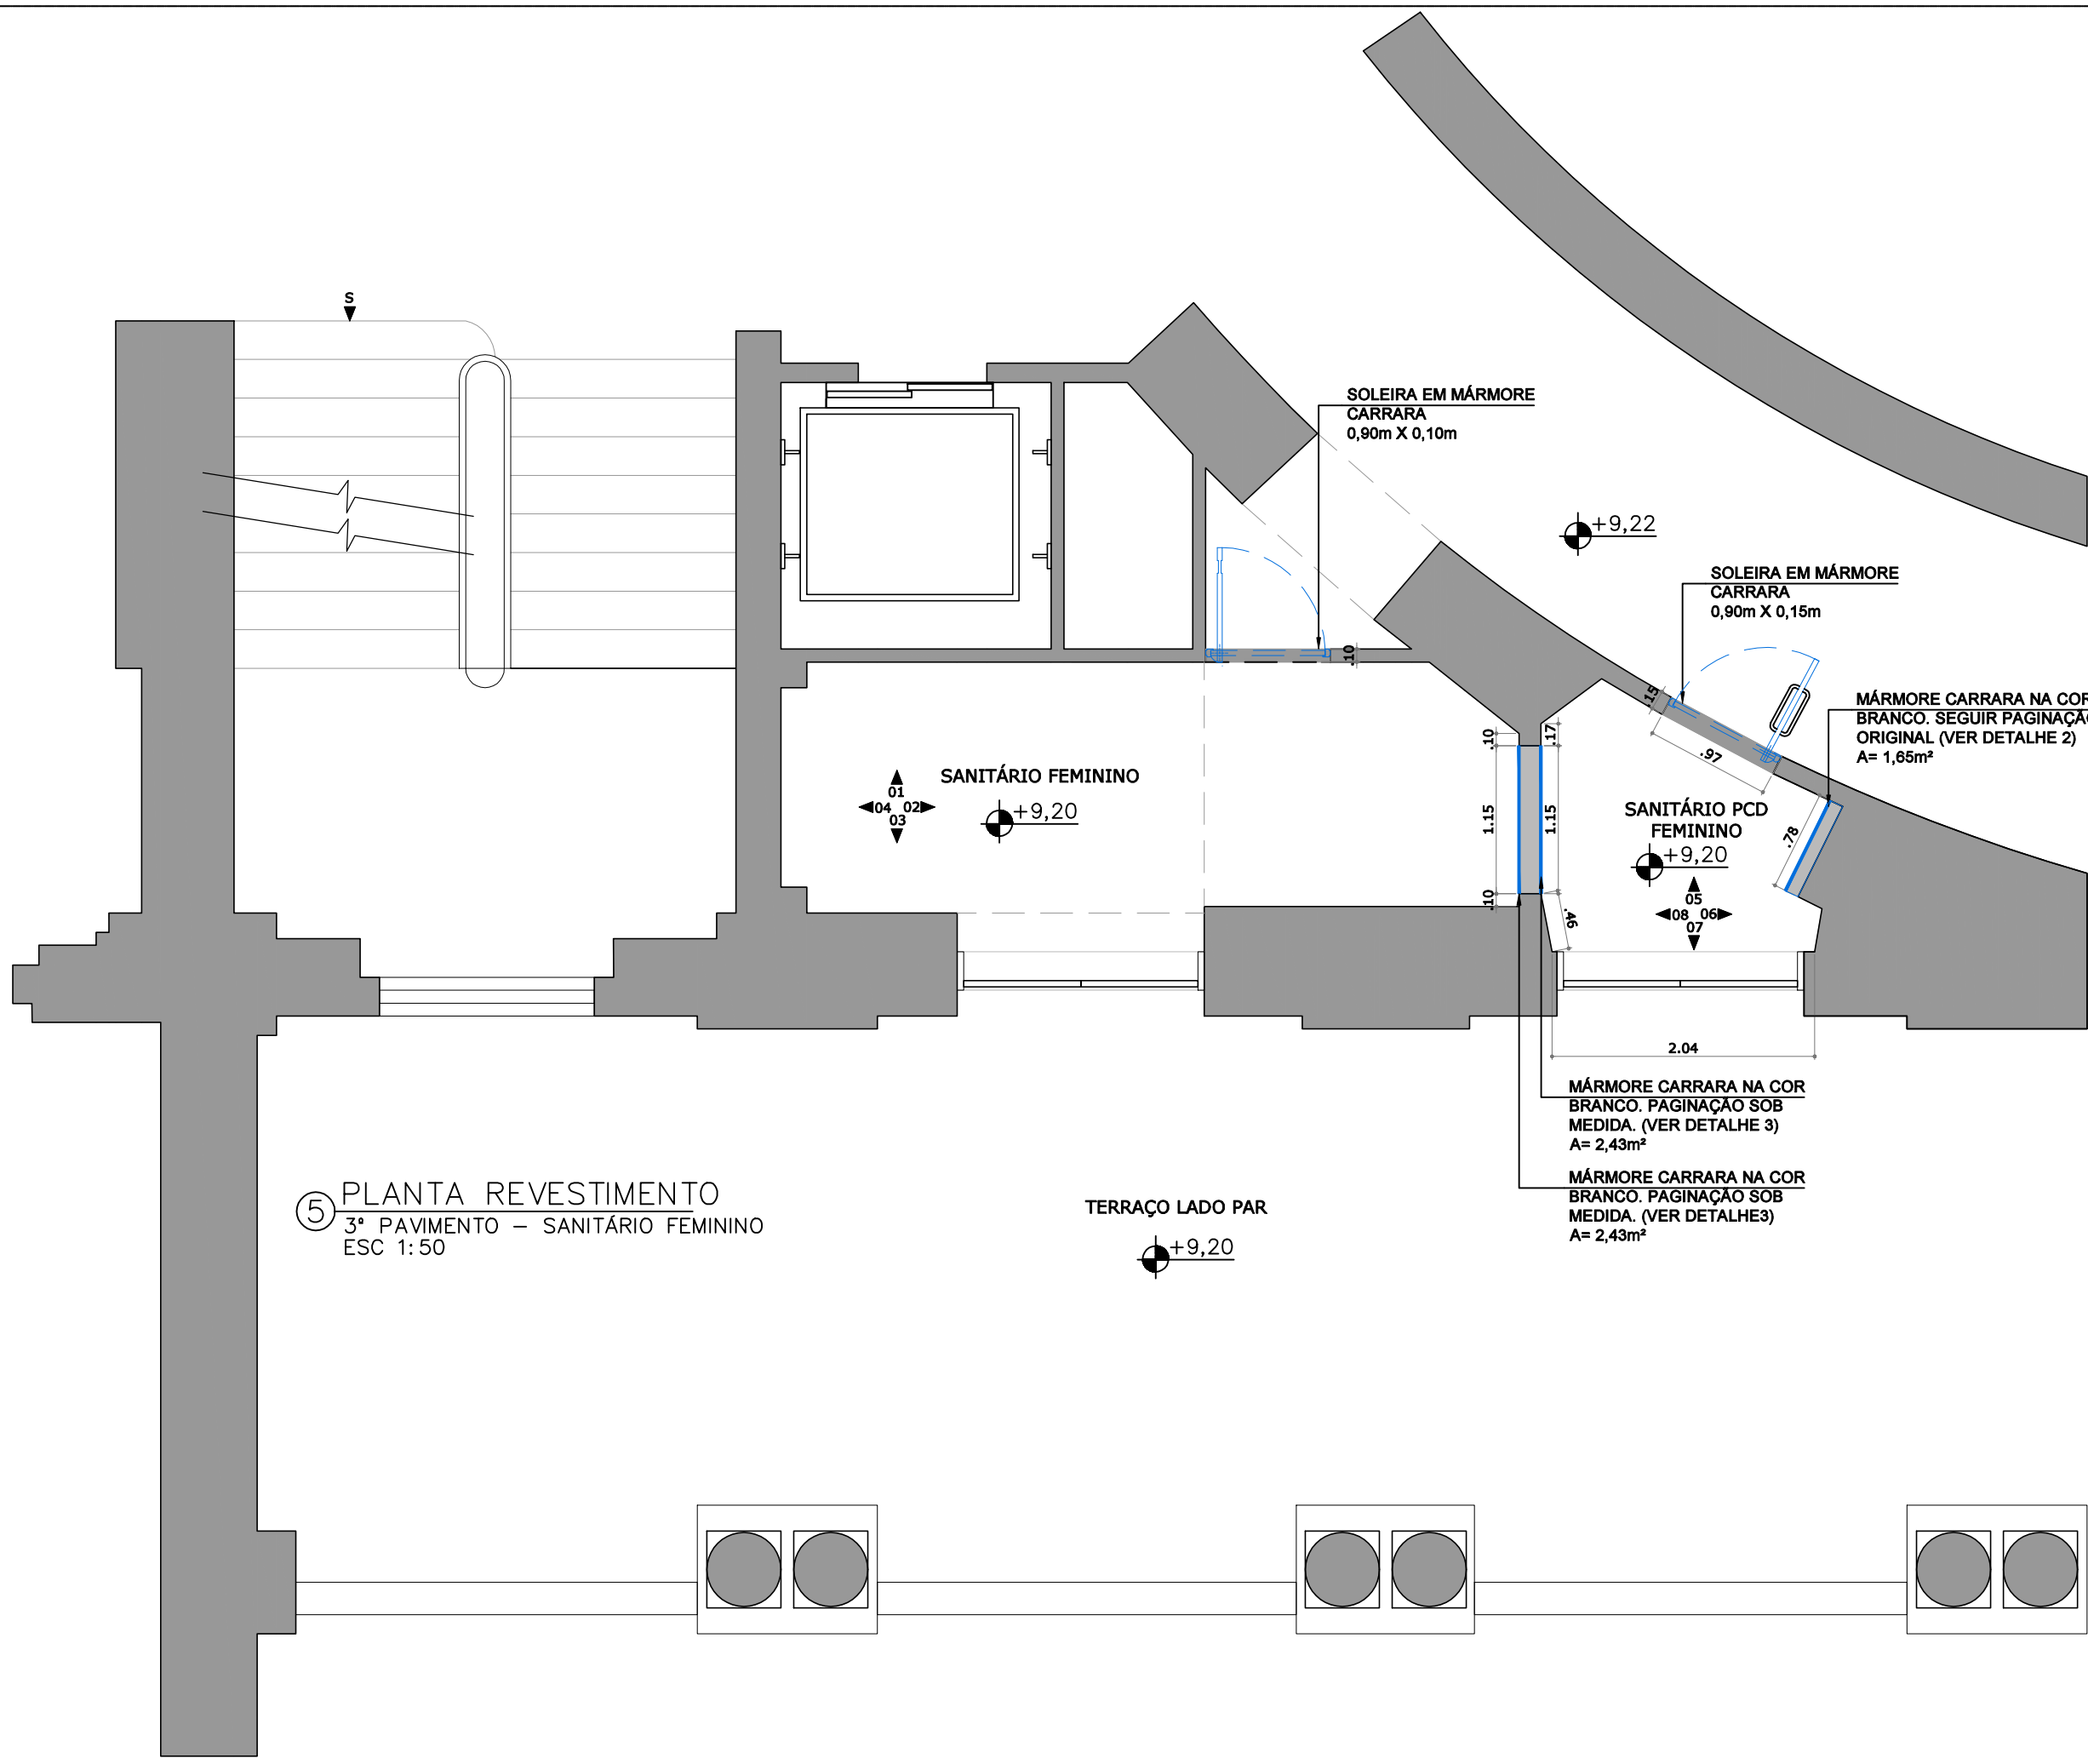

5 PLANTA REVESTIMENTO
3º PAVIMENTO – SANITÁRIO FEMININO
ESC 1:50

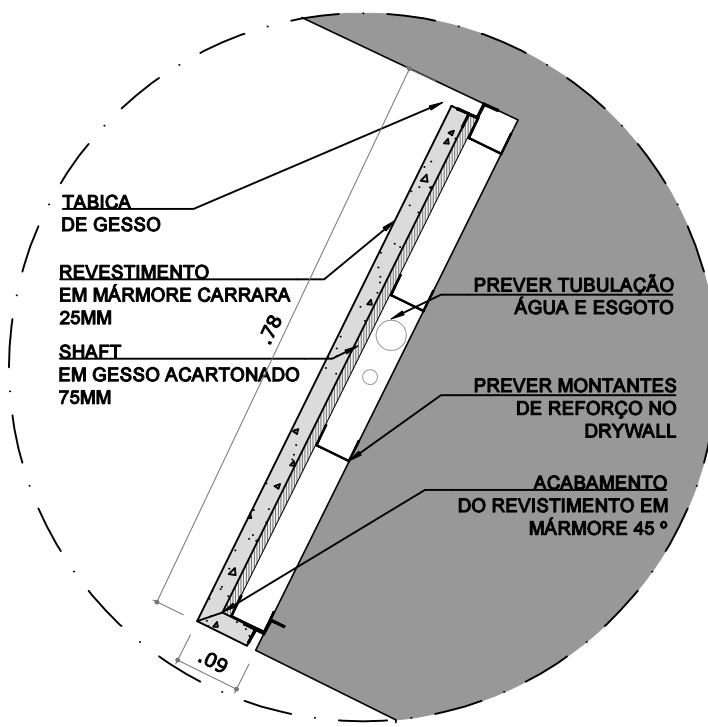

2 DETALHE
PAV. 3º PAVIMENTO
ESC 1:10

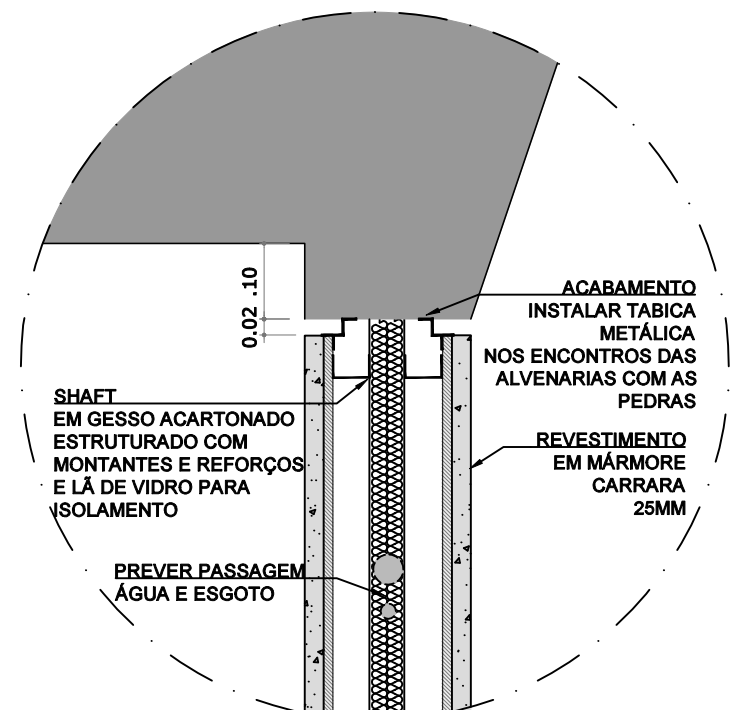



3 DETALHE
PAV. 3º PAVIMENTO
ESC 1:10

LEGENDA

CONSTRUIR/
INSTALAR NOVO

MAPA DE LOCALIZAÇÃO


SEM ESCALA

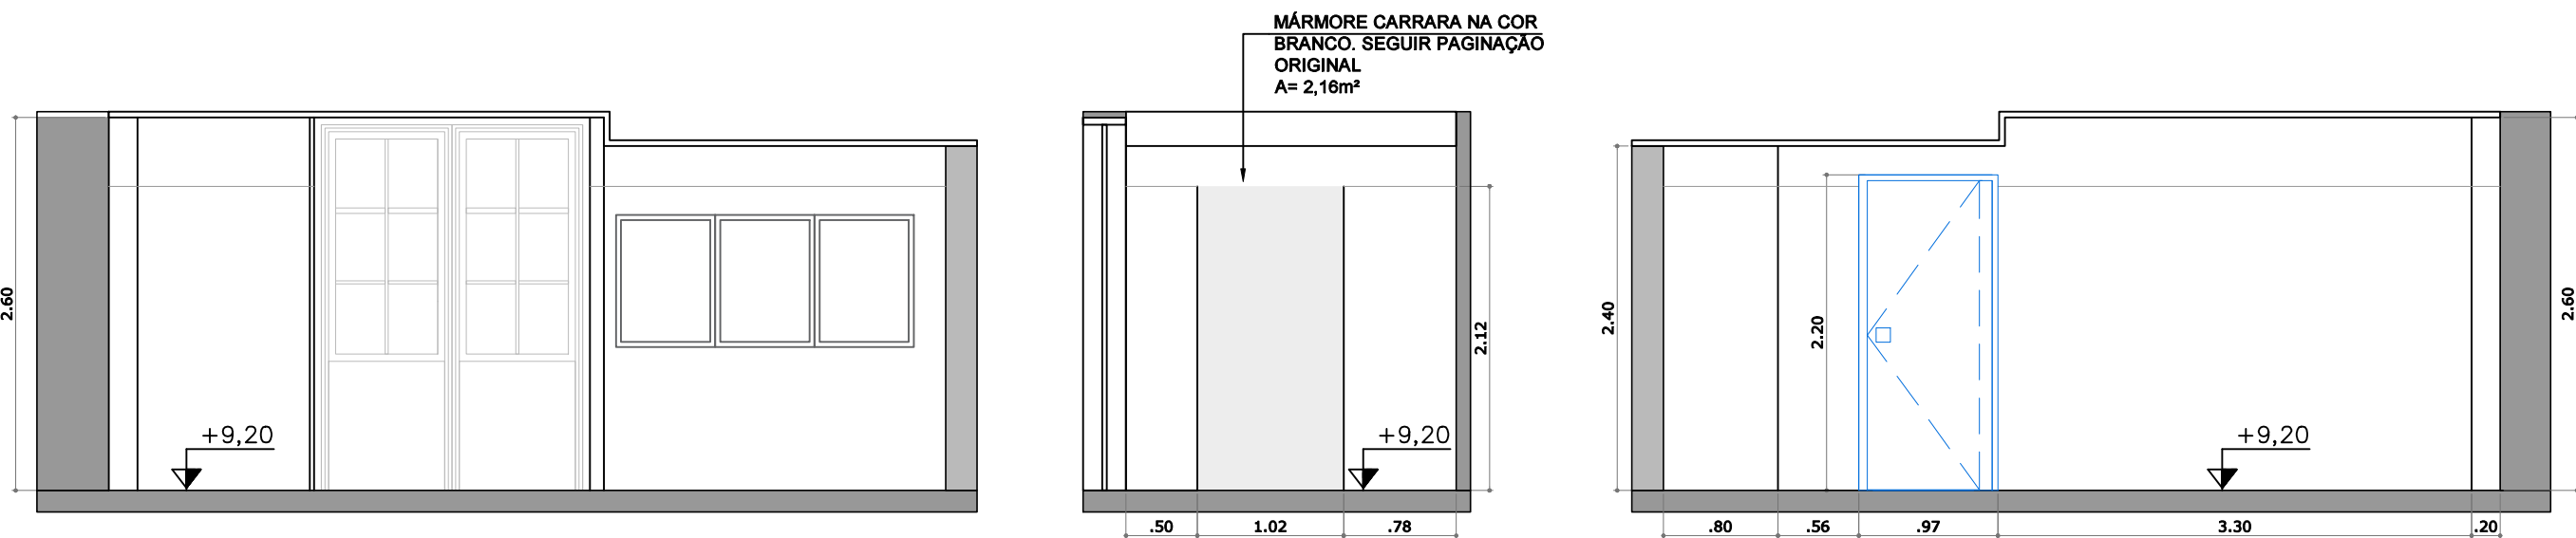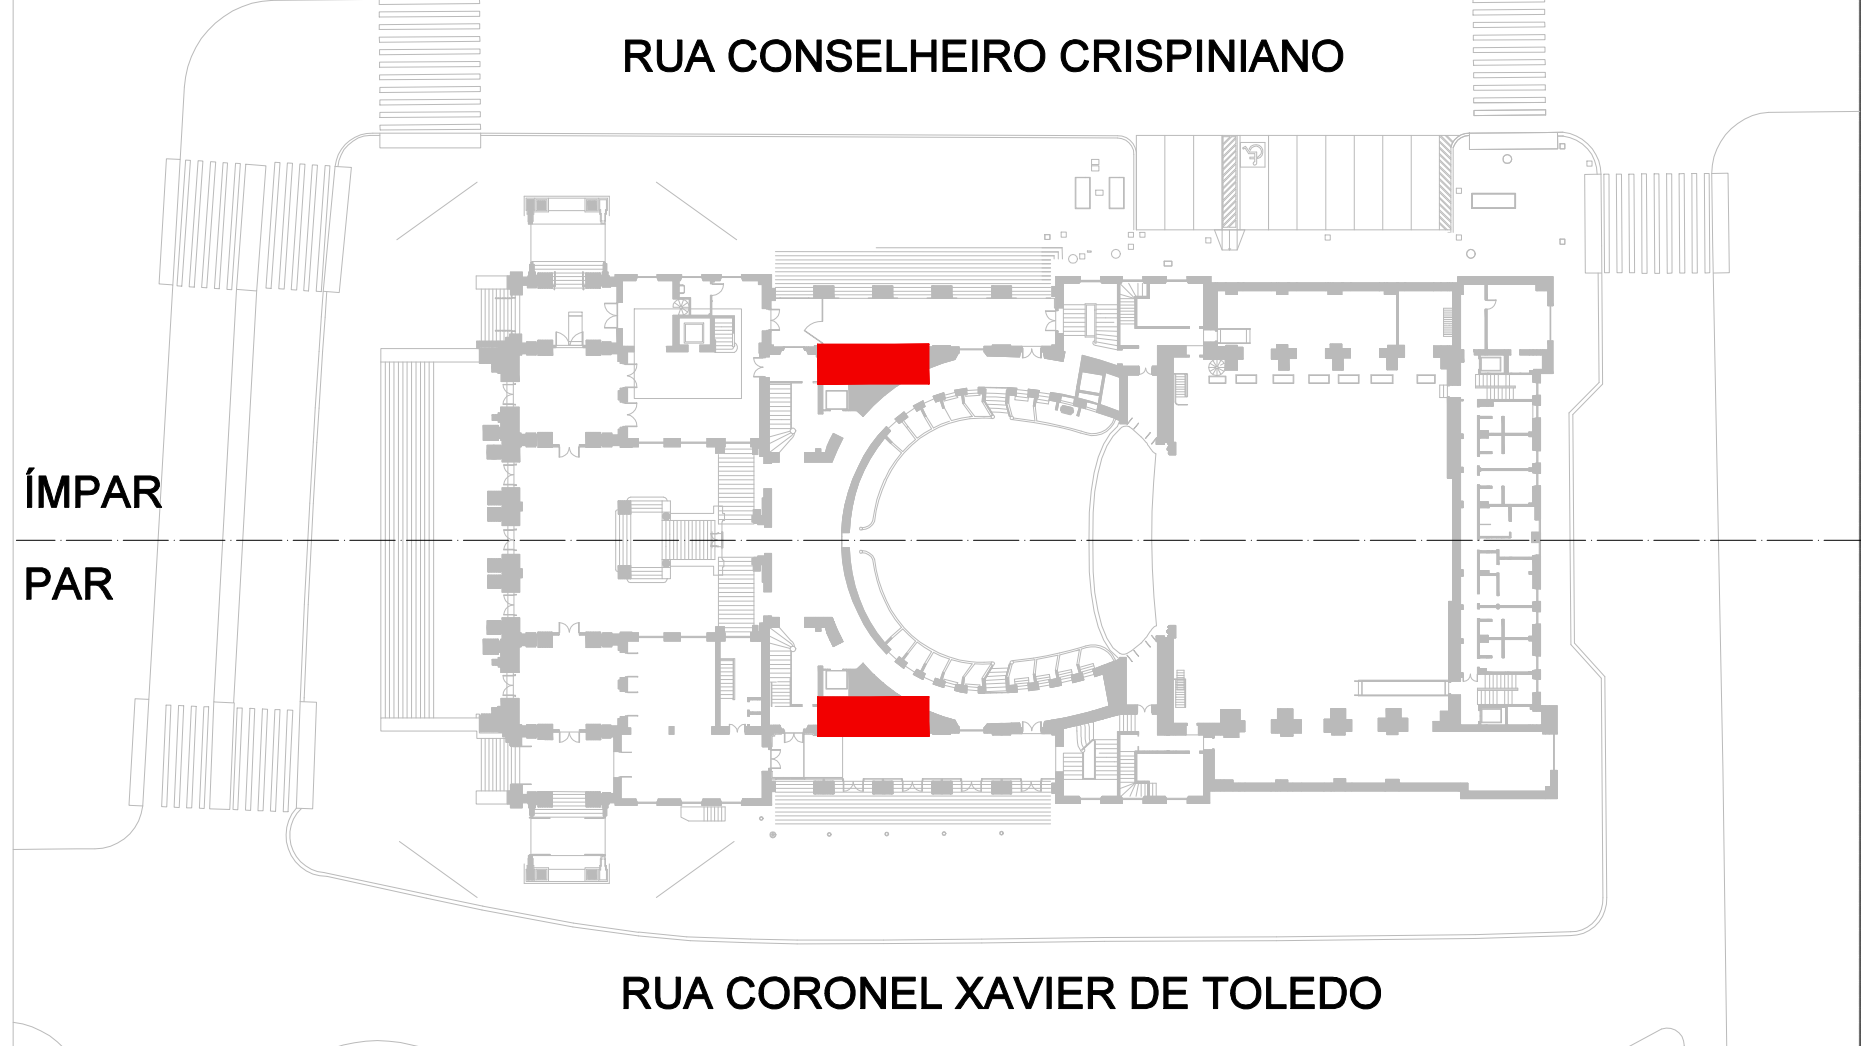

1 VISTA
3º PAV – SANITÁRIO MASCULINO
ESC 1:50

2 VISTA
3º PAV – SANITÁRIO MASCULINO
ESC 1:50

3 VISTA
3º PAV – SANITÁRIO MASCULINO
ESC 1:50

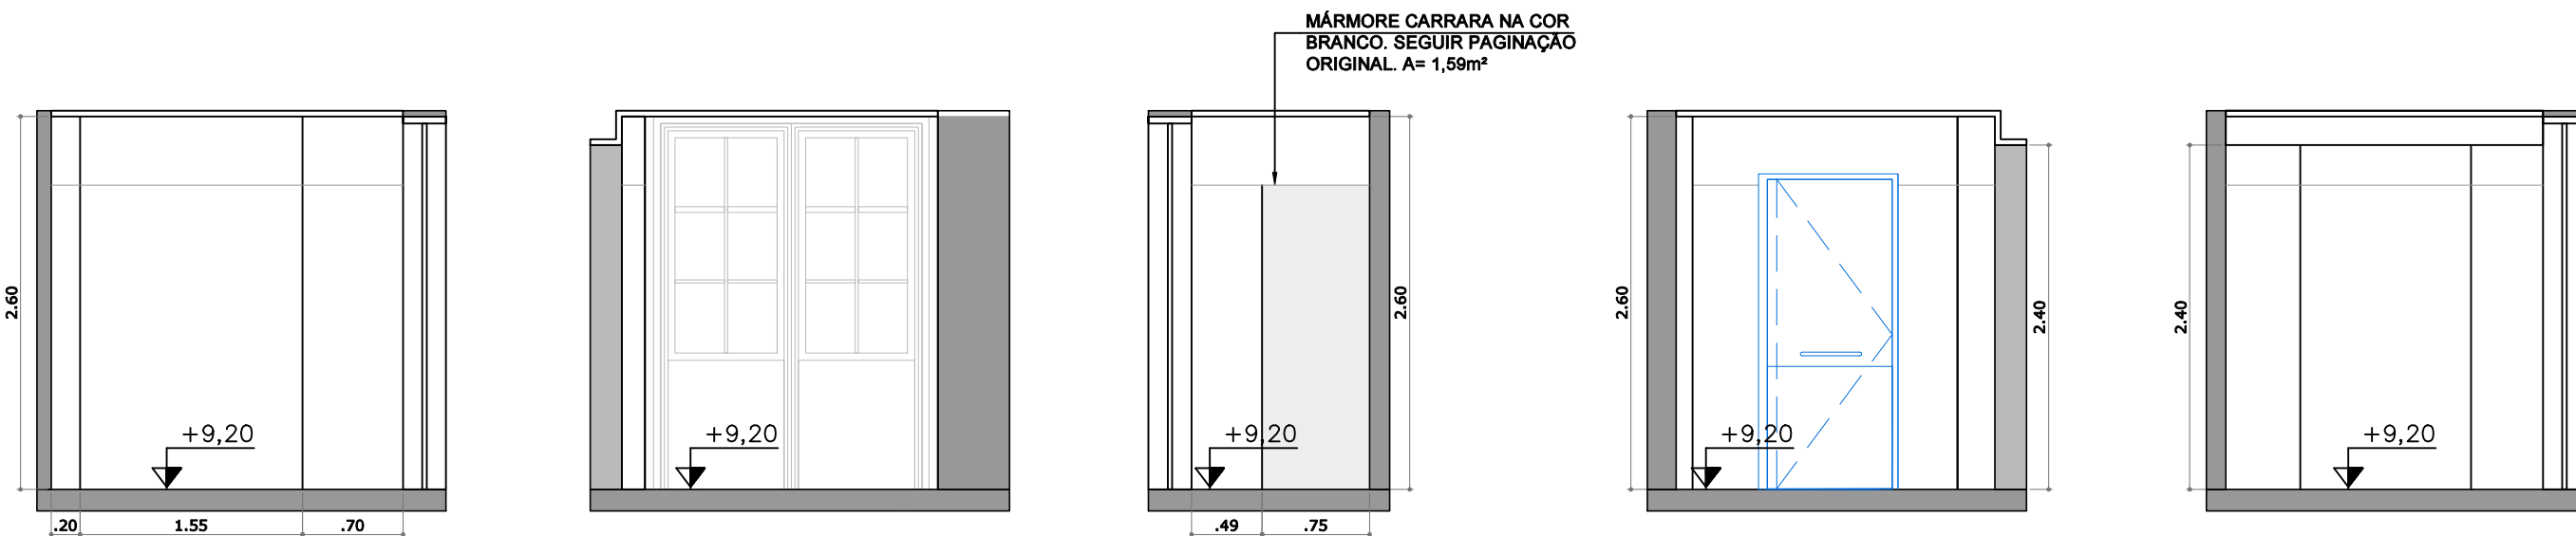


4 VISTA
3º PAV – SANITÁRIO MASCULINO
ESC 1:50

5 VISTA
3º PAV – SANITÁRIO MASCULINO PCD
ESC 1:50

6 VISTA
3º PAV – SANITÁRIO MASCULINO PCD
ESC 1:50

7 VISTA
3º PAV – SANITÁRIO MASCULINO PCD
ESC 1:50


8 VISTA
3º PAV – SANITÁRIO MASCULINO
ESC 1:50

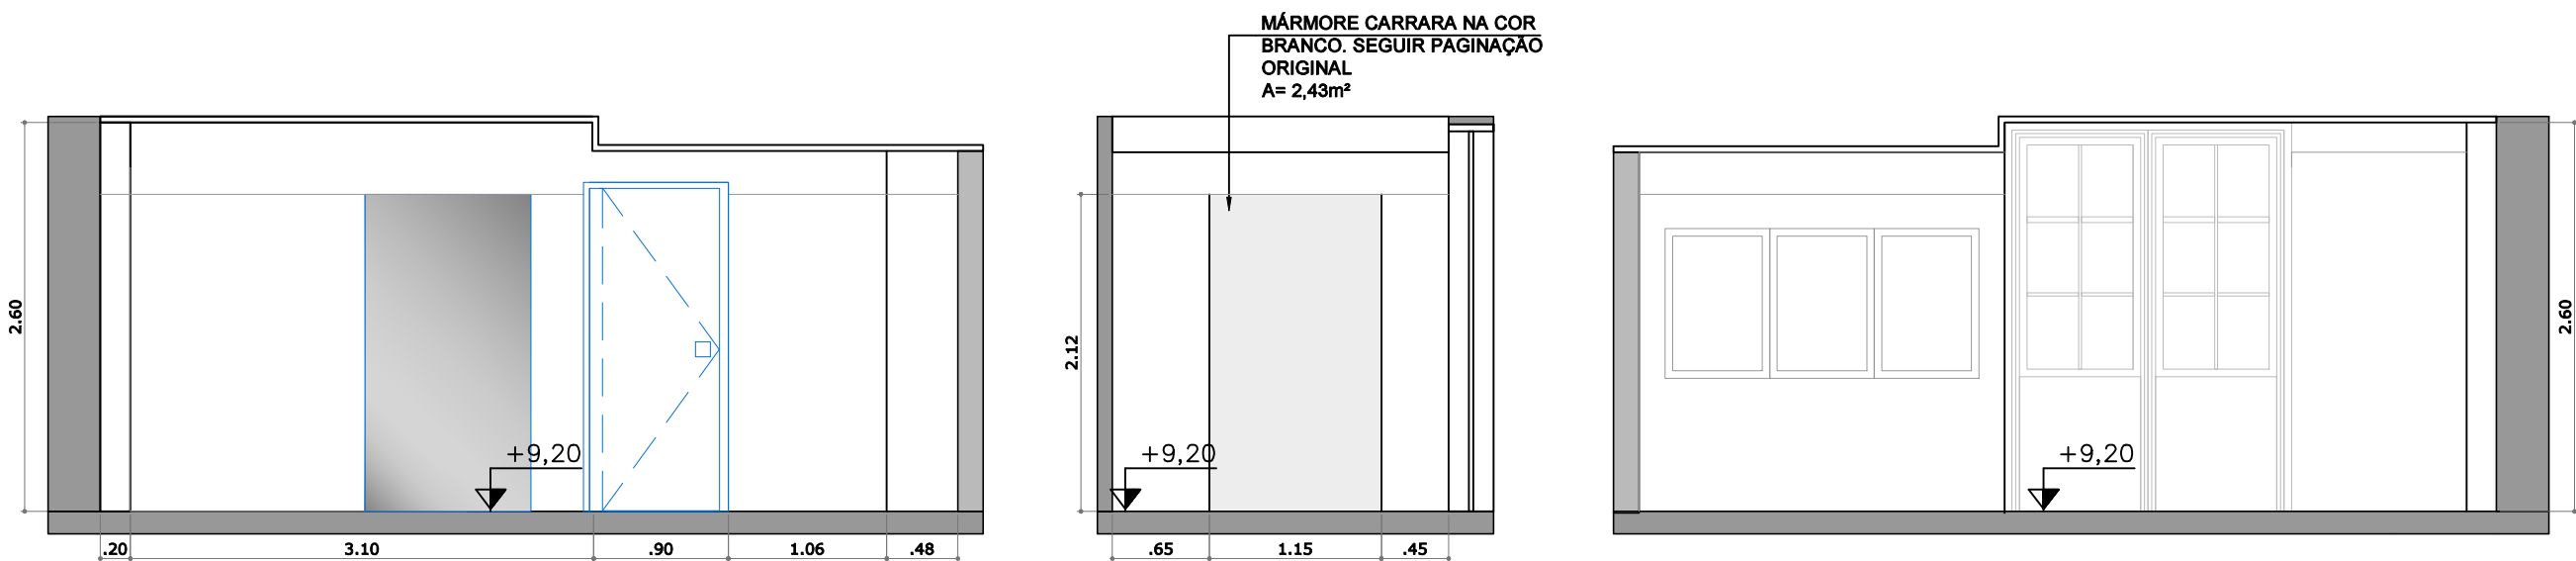

1 VISTA
3º PAV – SANITÁRIO FEMININO
ESC 1:50

2 VISTA
3º PAV – SANITÁRIO FEMININO
ESC 1:50

3 VISTA
3º PAV – SANITÁRIO FEMININO
ESC 1:50

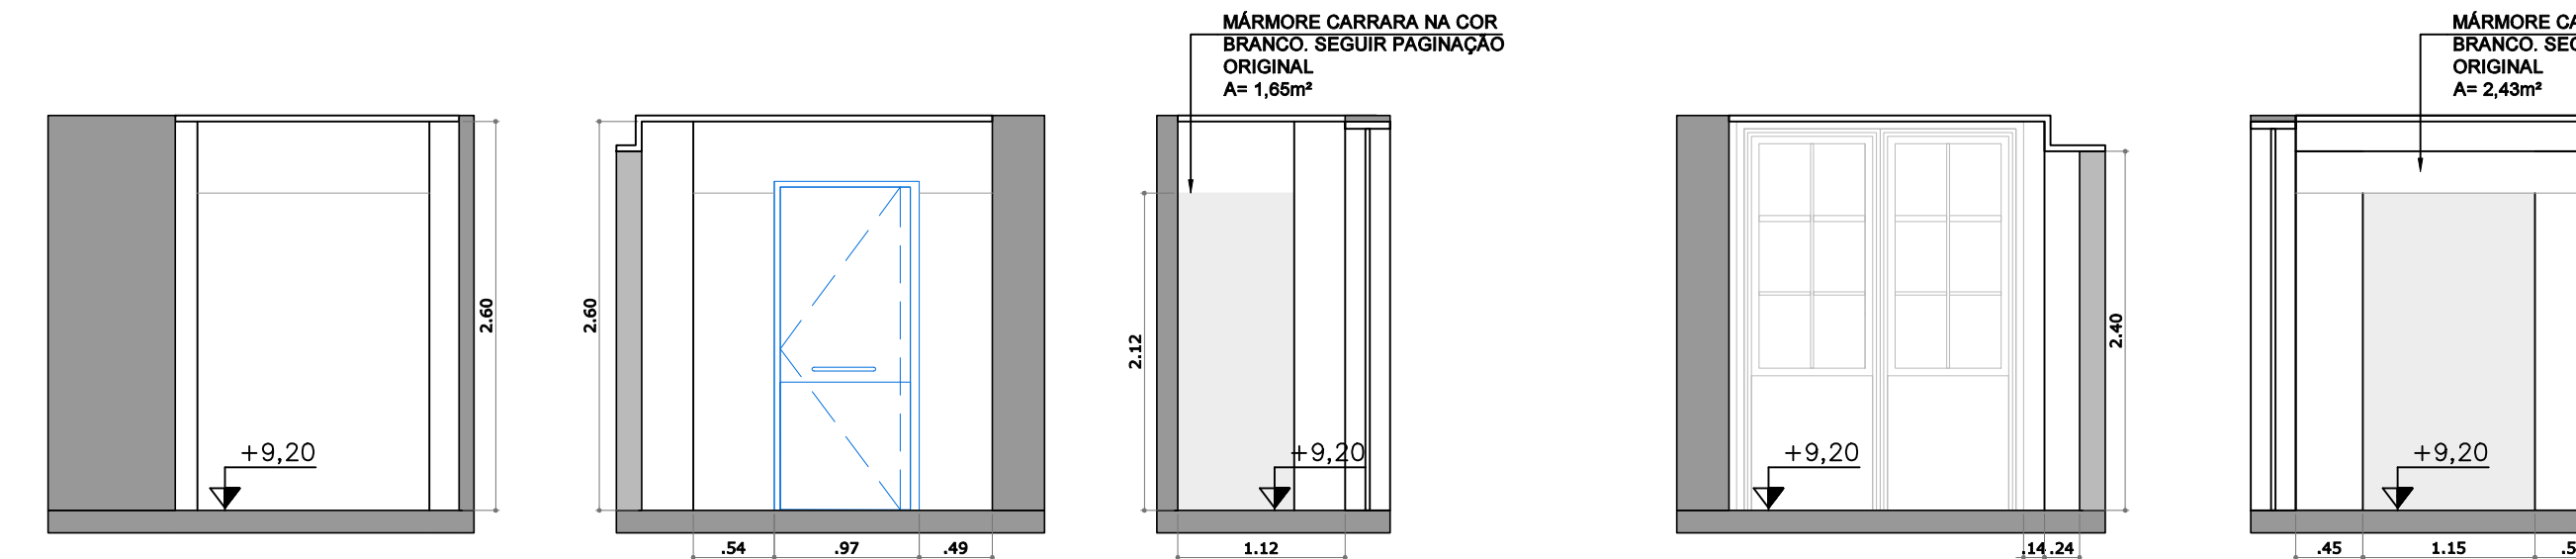

4 VISTA
3º PAV – SANITÁRIO FEMININO
ESC 1:50


5 VISTA
3º PAV – SANITÁRIO FEMININO PCD
ESC 1:50

6 VISTA
3º PAV – SANITÁRIO FEMININO PCD
ESC 1:50


7 VISTA
3º PAV – SANITÁRIO FEMININO PCD
ESC 1:50

8 VISTA
3º PAV – SANITÁRIO FEMININO PCD
ESC 1:50







REVISÃO	DESCRIÇÃO	DATA
R00	EMIÇÃO INICIAL PROJETO EXECUTIVO	05/12/2022
R01	REVISÃO PEÇAS SANITÁRIAS	19/12/2022
R02	REVISÃO GERAL DE PROJETO	07/03/2023
RESPONSÁVEL TÉCNICO PEDRO MENDES DA ROCHA A26111-4		
NOME DO ARQUIVO TM_PE_ACESS_IT22_R03		ESCOPO ITEM 22 SANITÁRIO MASCULINO E FEMININO PCD
COMPLEXO THEATRO MUNICIPAL DE SÃO PAULO		
ASSUNTO: PROJETO EXECUTIVO DE ACESSIBILIDADE THEATRO MUNICIPAL 2022		
LOCAL: PRAÇA RAMOS DE AZEVEDO, S/N		DATA: 23/10/2023
ESCALA: INDICADA		OBSERVAÇÕES
EQUIPE TMSP João Moura		
COORDENAÇÃO: Eduardo Spinazzolla		
EQUIPE CREDENCIADO M GOES AD		FOLHA: 04 07

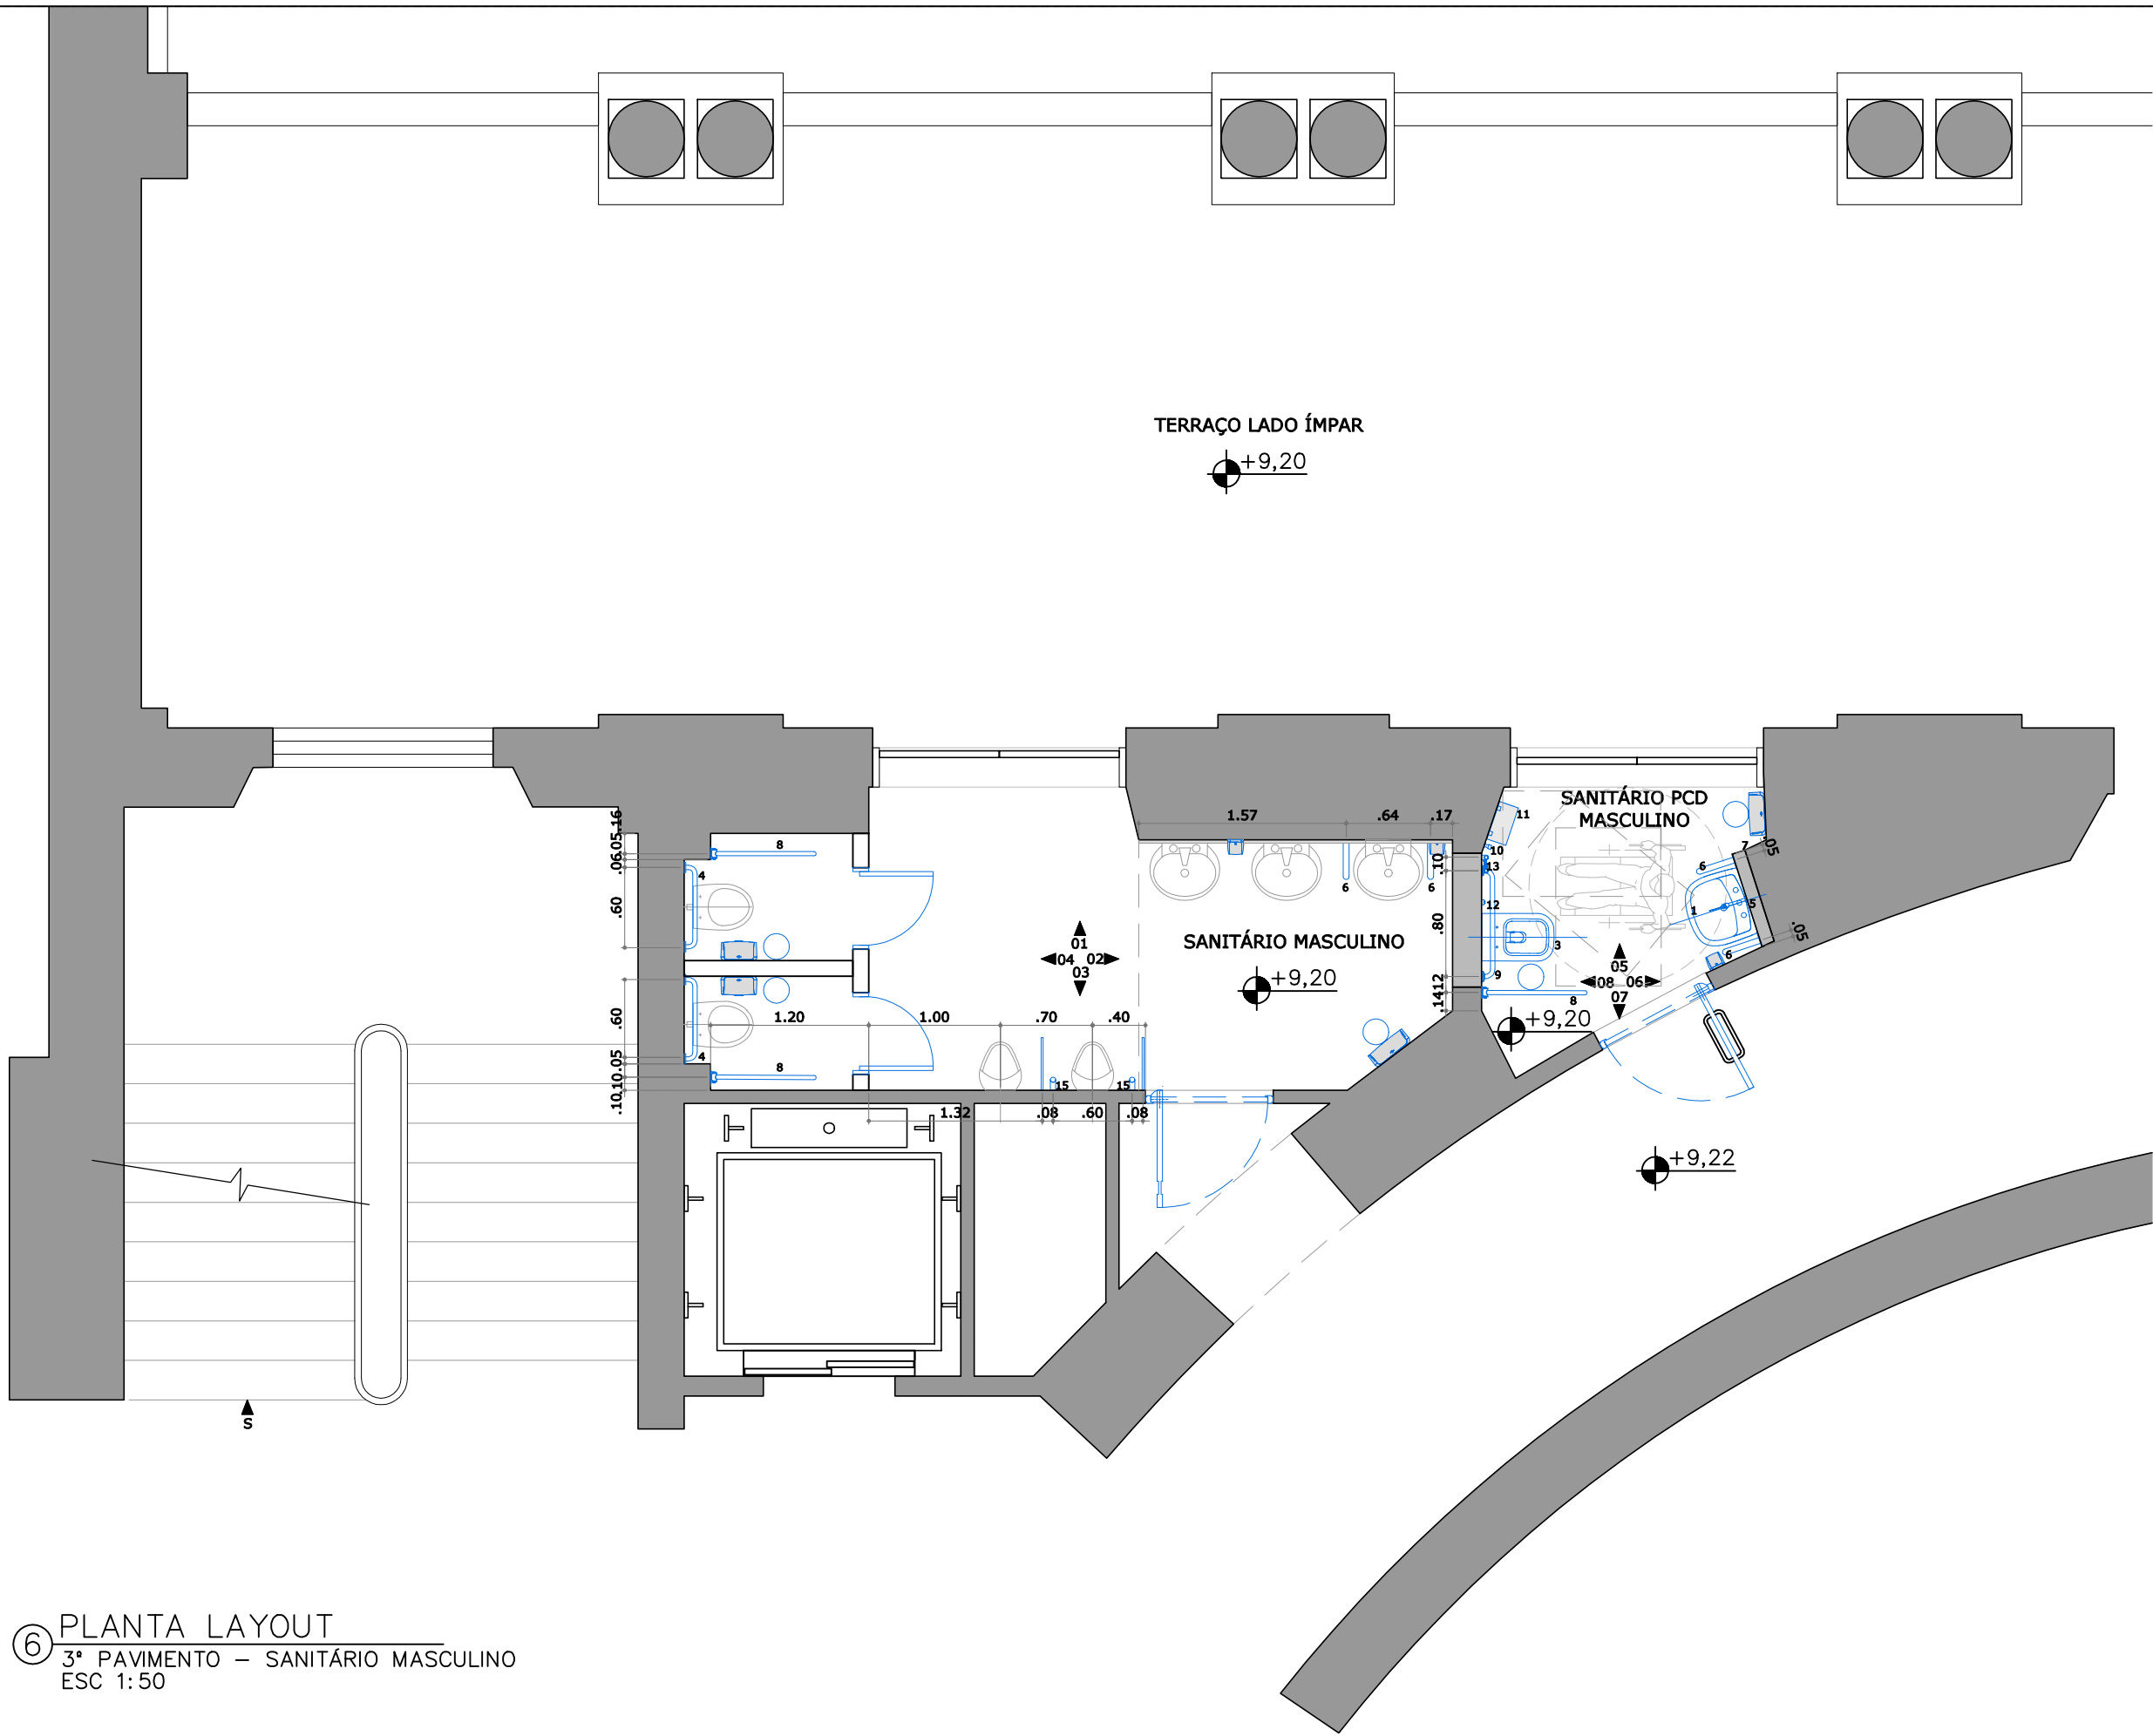

6 PLANTA LAYOUT
3º PAVIMENTO – SANITÁRIO MASCULINO
ESC 1:50

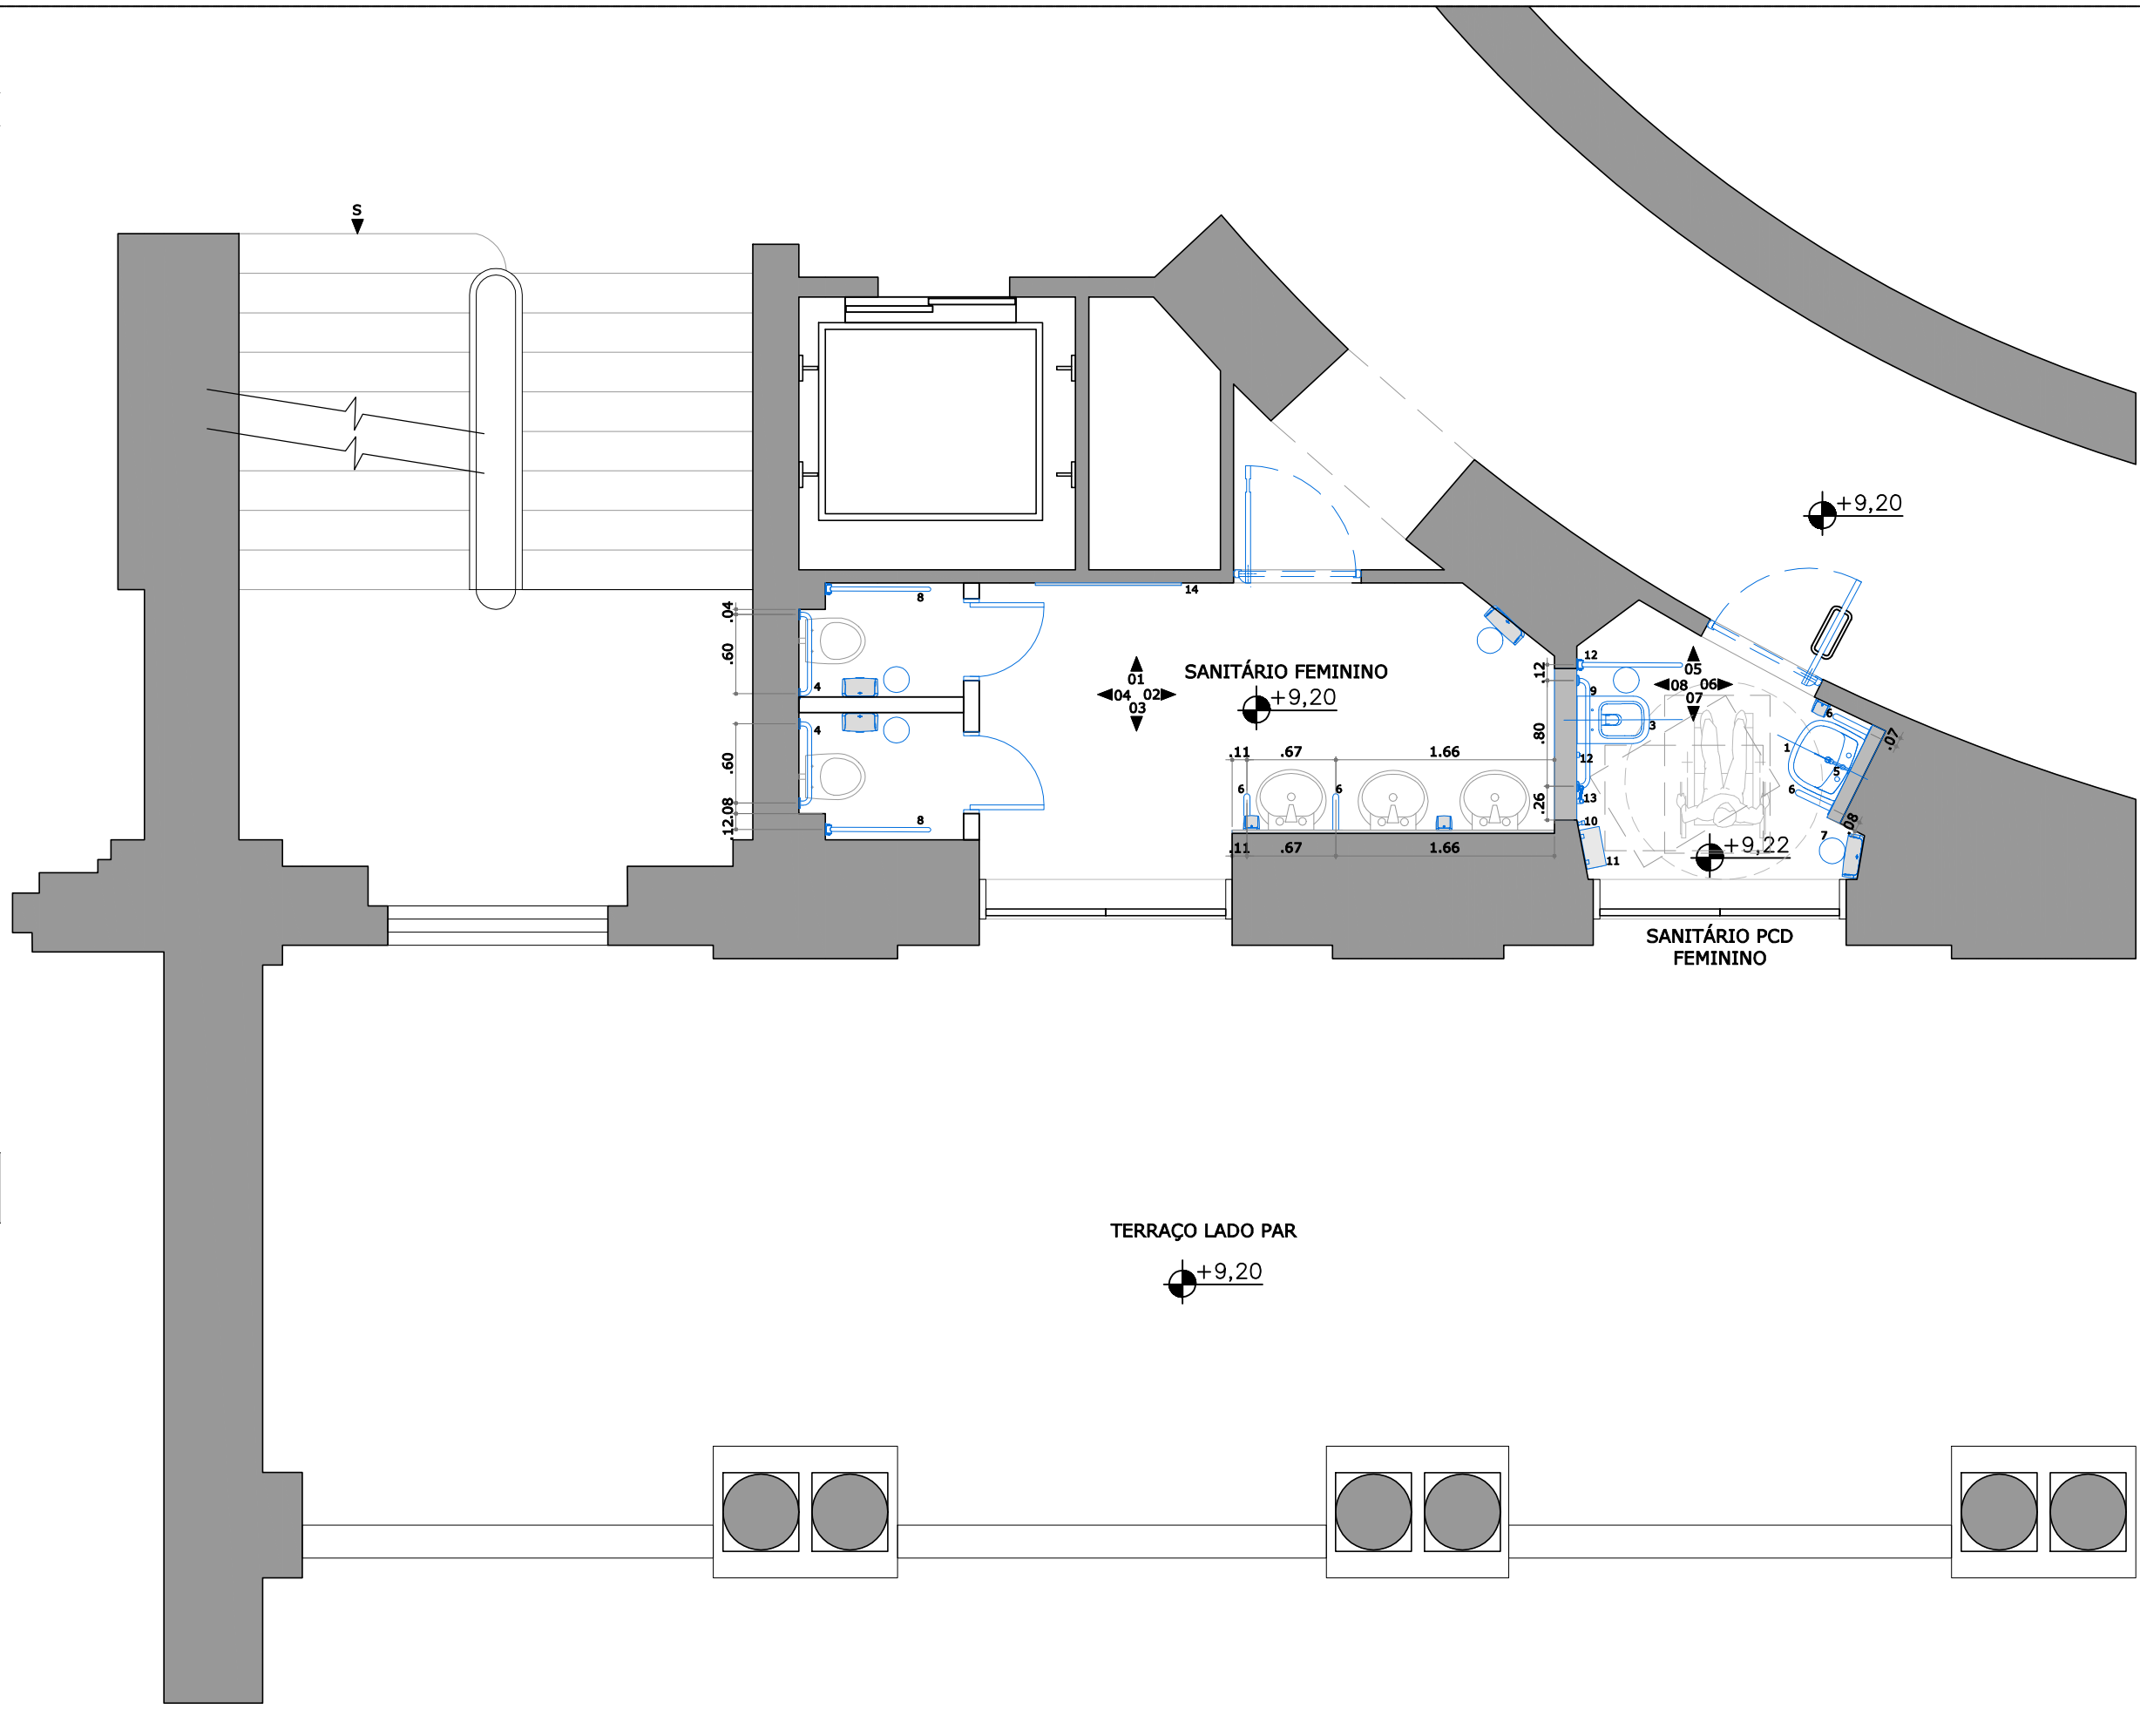

6 PLANTA LAYOUT
3º PAVIMENTO – SANITÁRIO FEMININO
ESC 1:50

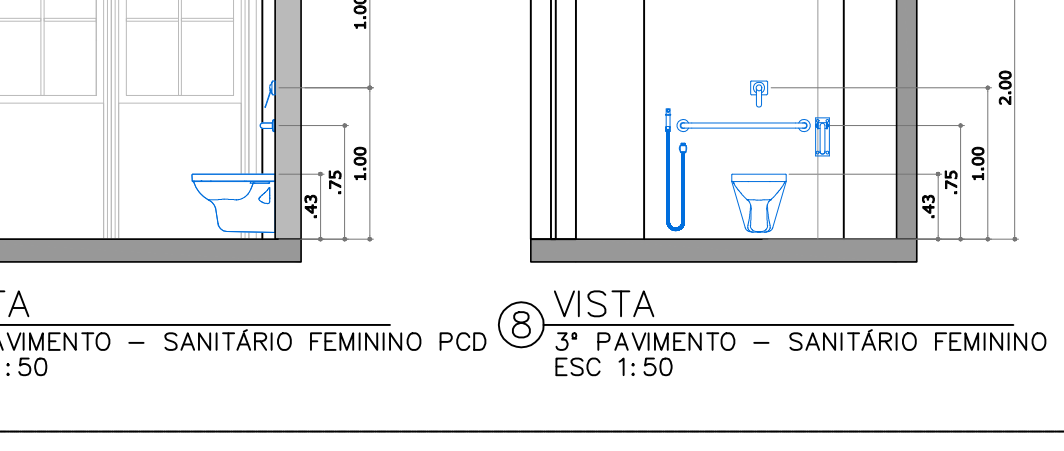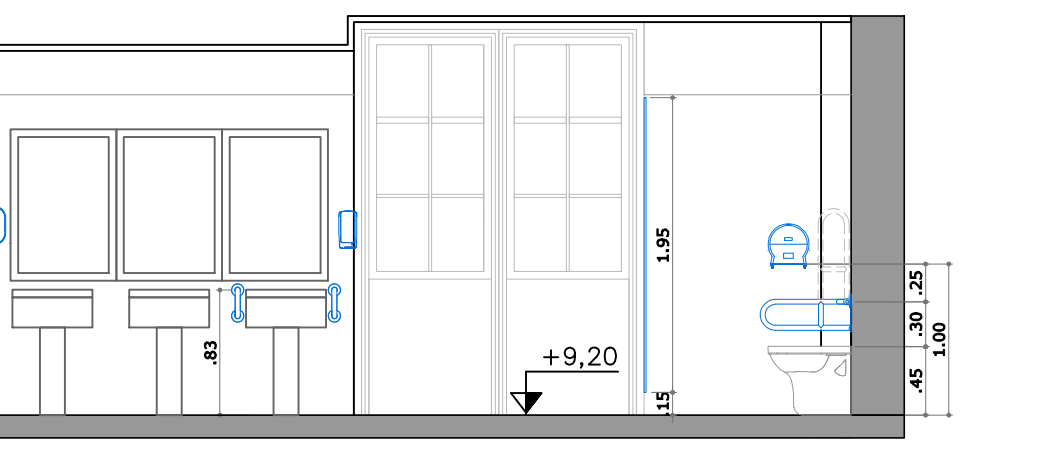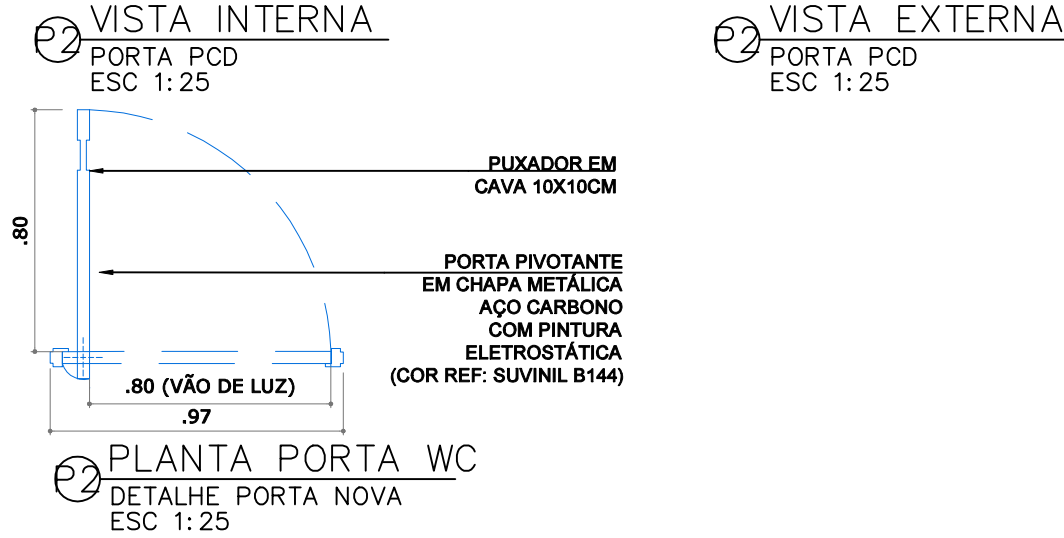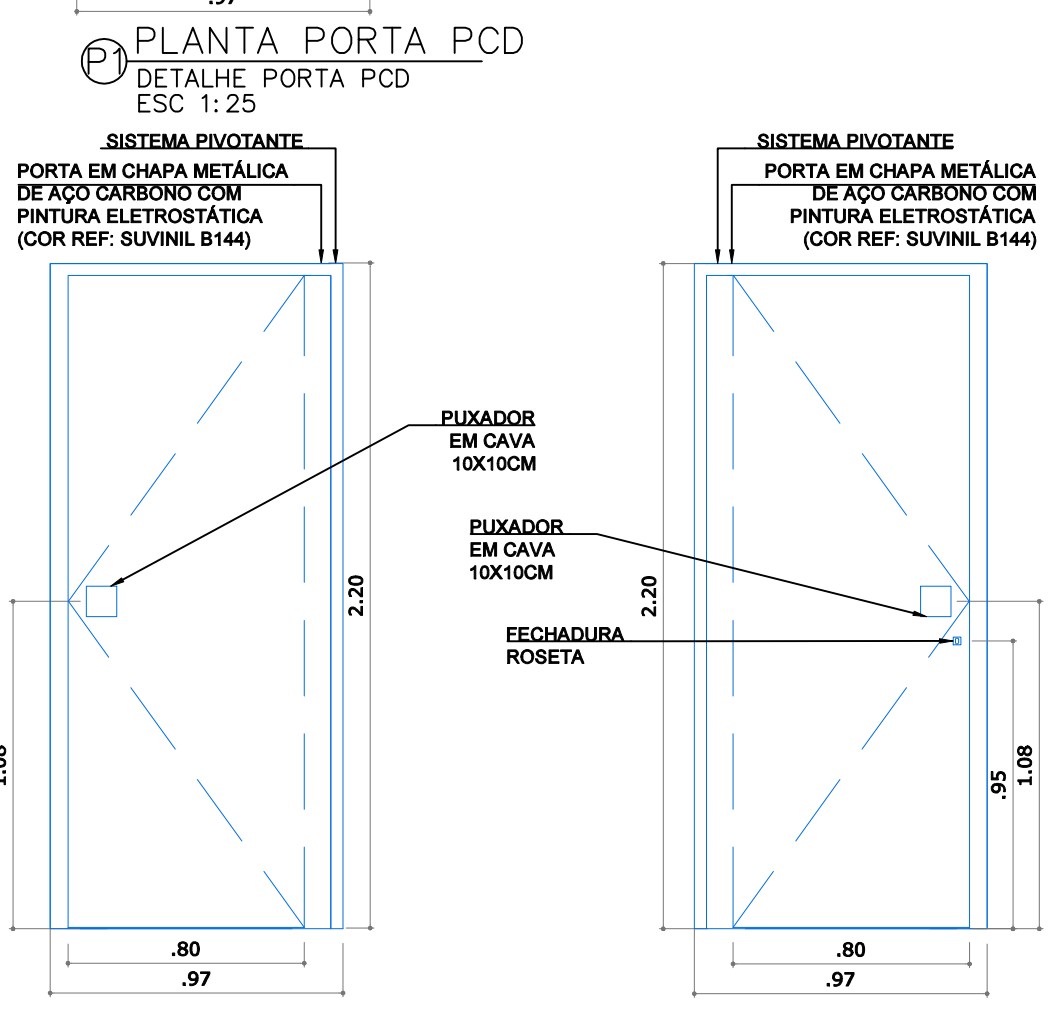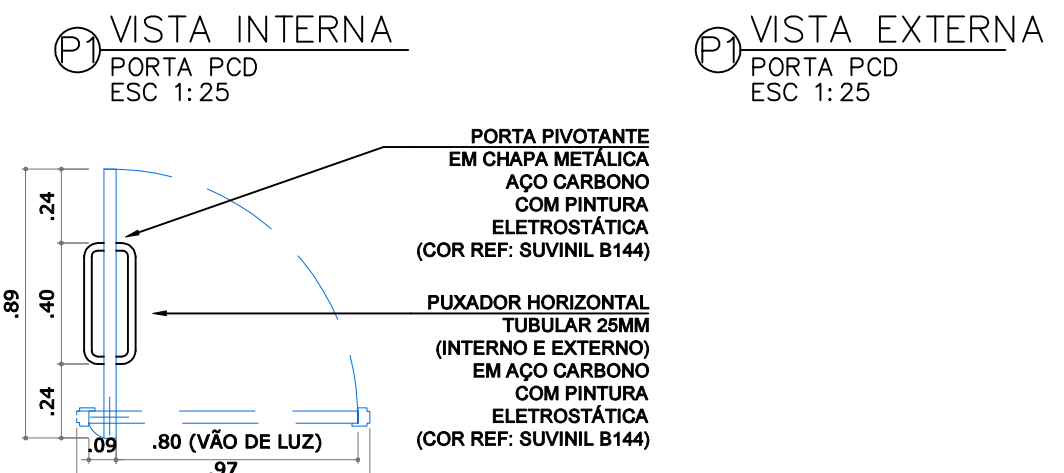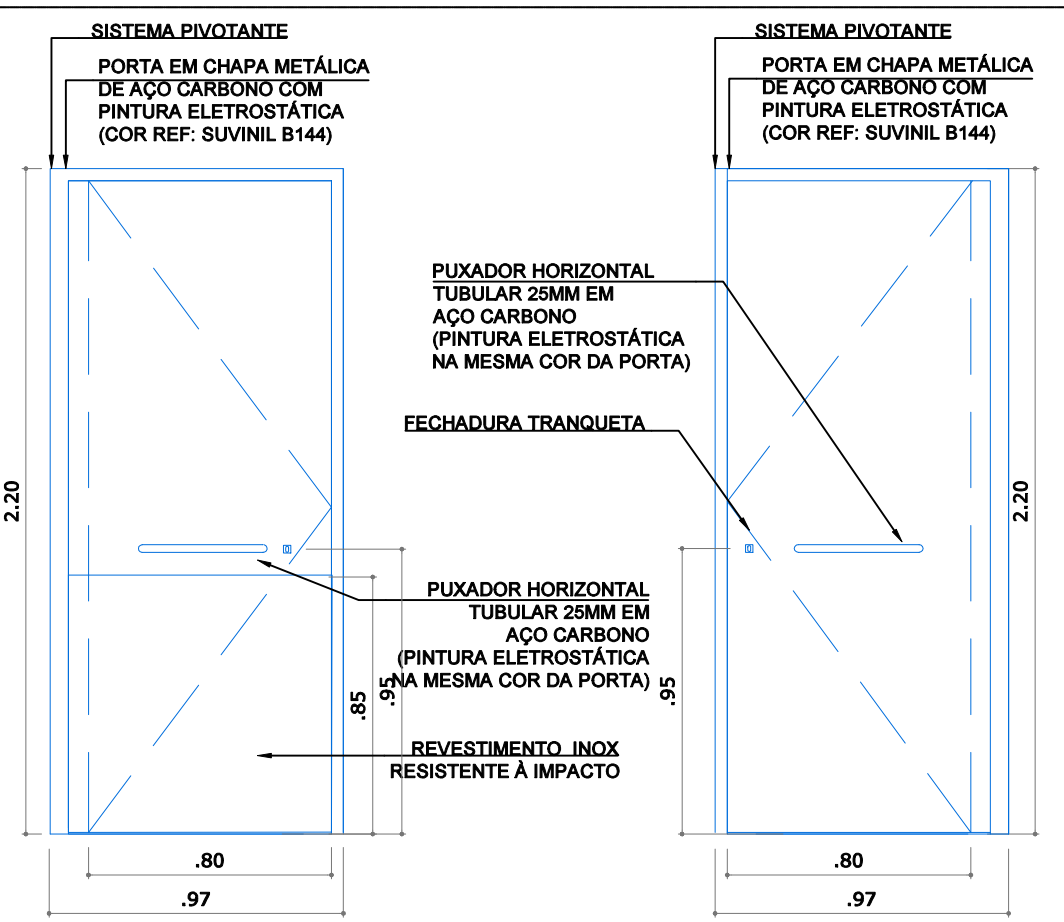


LOUÇAS, METAIS E ACESSÓRIOS - SANITÁRIOS						
Nº	ITEM	DESCRIÇÃO	REFERÊNCIA	MARCA	COR	QTD
1	CUBA	LAVATÓRIO SUSPENSO VOGUE PLUS	L.51.17	DECA	BRANCO	2
2	COLUNA	COLUNA SUSPENSA VOGUE PLUS	C.510.17	DECA	BRANCO	2
3	BACIA	BACIA CONVENCIONAL SUSPENSA QUADRADA	P.213.17	DECA	BRANCO	2
4	BARRA APOIO	BARRA DE APOIO FIXA HORIZONTAL 60cm	BAE114	ASTRA	CROMADO	4
5	TORNEIRA	TORNEIRA DE PAREDE PARA LAVATÓRIO CONFORTO	1176.C.LNK	DECA	CROMADO	2
6	BARRA LATERAL	BARRA LATERAL FIXA CONFORTO 30CM	2373.I.030.PO L	DECA	CROMADO	8
7	ESPELHO PNE	ESPELHO LISO SOB MEDIDA	-	SOB MEDIDA	-	2
8	BARRA DE APOIO	BARRA DE APOIO LATERAL ARTICULADA COM PORTA PAPEL 60CM	-	INNOVAR METAIS	CROMADO	6
9	BARRA DE APOIO	BARRA DE APOIO FIXA HORIZONTAL CONFORTO 80CM	2310.I.080.PO L	DECA	CROMADO	2
10	CABIDEIRO	CABIDE CROMADO PARA SANITÁRIOS PCDS	2060.C.DSC	DECA	CROMADO	2
11	PRATELEIRA	PRATELEIRA PARA SANITÁRIO PCD	2030.C.DSC	DECA	CROMADO	2
12	BOTÃO DE ALARME	PARA OS SANITÁRIOS PCDS	-	-	-	2
13	DUCHA HIGIÊNICA	DUCHA HIGIÊNICA UNIVERSAL DESPRESSURIZADA	1948.C.ACT.C R	DECA	CROMADO	2
14	ESPELHO WC FEMININO	ESPELHO LISO DE CORPO INTEIRO SEM MOLDURA (A=212CM X L=111CM)	-	SOB MEDIDA	-	1
15	BARRA LATERAL	BARRA DE APOIO LATERAL PARA MICTÓRIO 70cm	2310.I.070.PO L	DECA	CROMADO	2
	HIDRA DESCARGA	VÁLVULA DE DESCARGA PCD	2565.C.112.C ONF	DECA	CROMADO	2
	ACABAMENTO DE REGISTRO	ACABAMENTO DE REGISTRO DE GAVETA	4900.C35.PQ	DECA	CROMADO	4

LEGENDA

CONSTRUIR/
INSTALAR NOVO

MAPA DE LOCALIZAÇÃO

SEM ESCALA

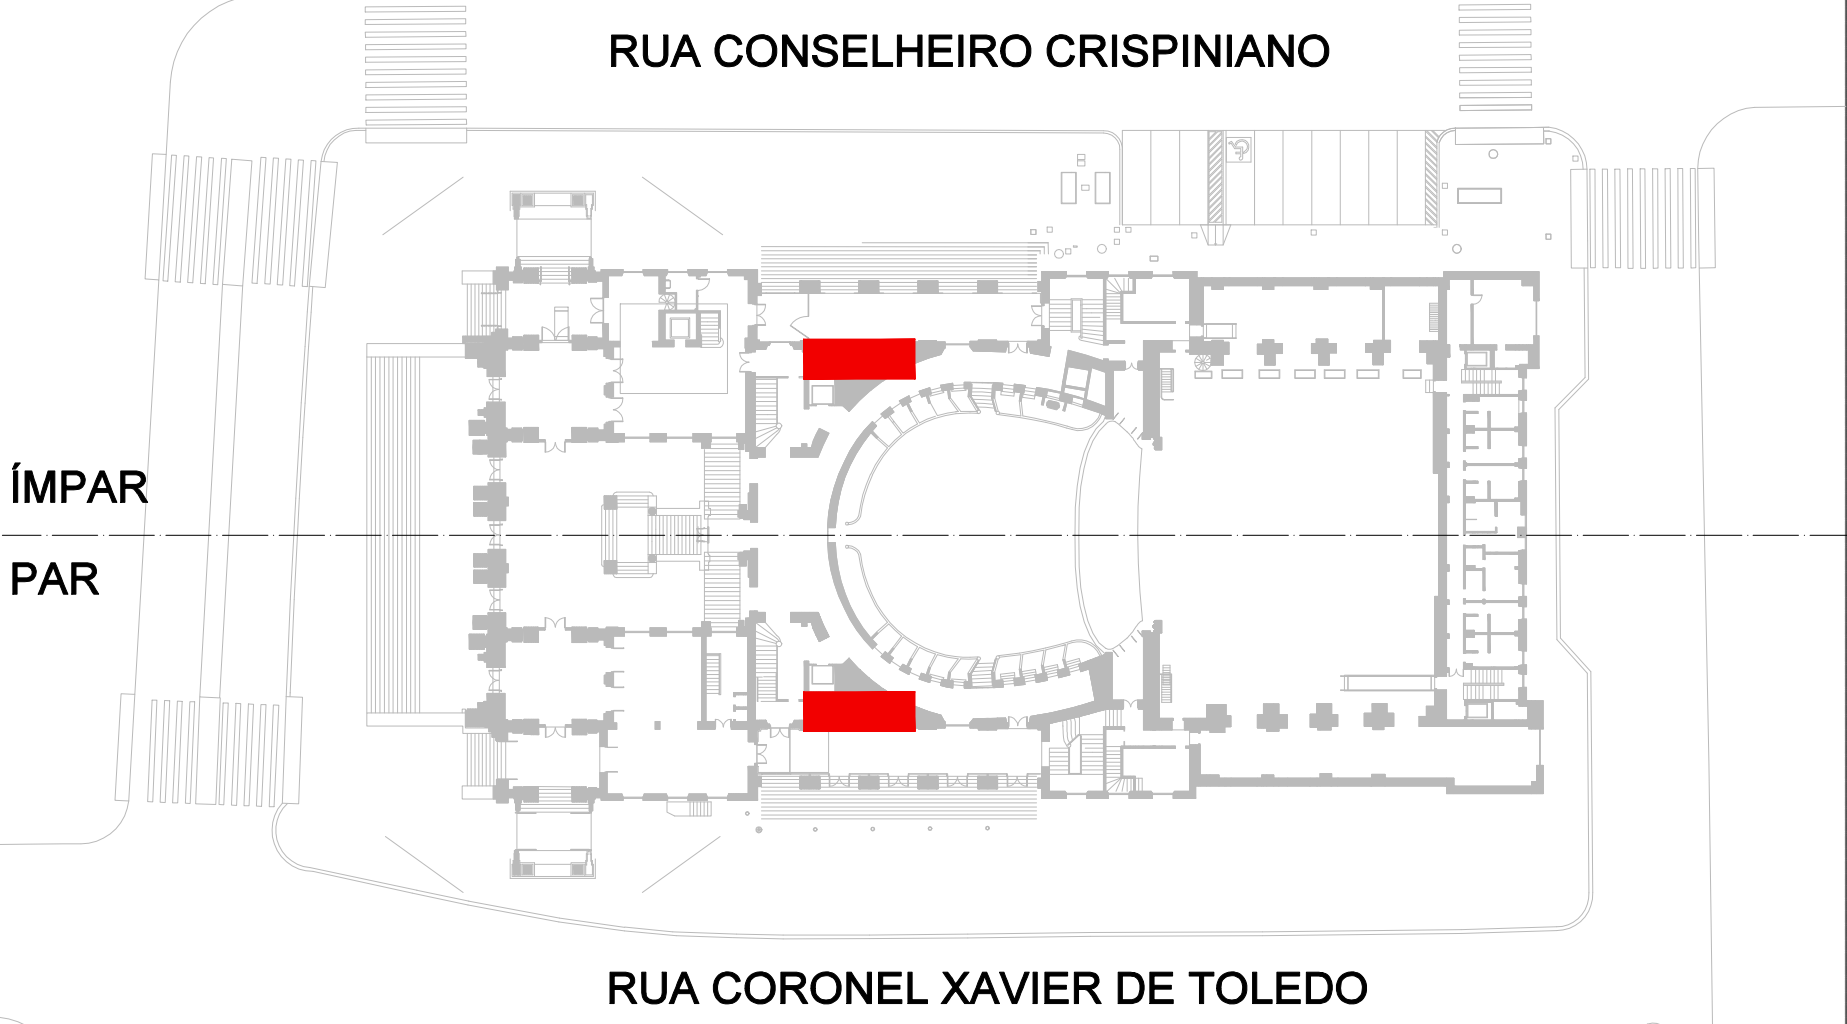

REVISÃO		DESCRIÇÃO	DATA
R00		EMIÇÃO INICIAL PROJETO EXECUTIVO	05/12/2022
R01		REVISÃO PEÇAS SANITÁRIAS	19/12/2022
R02		REVISÃO GERAL DE PROJETO	07/03/2023
RESPONSÁVEL TÉCNICO PEDRO MENDES DA ROCHA A26111-4			
NOME DO ARQUIVO		ESCOPO	
TM_PE_ACESS_IT22_R03		ITEM 22	
		SANITÁRIO MASCULINO E FEMININO PCD	
COMPLEXO THEATRO MUNICIPAL DE SÃO PAULO			
ASSUNTO: PROJETO EXECUTIVO DE ACESSIBILIDADE THEATRO MUNICIPAL 2022			
LOCAL:		DATA:	
PRAÇA RAMOS DE AZEVEDO, S/N		23/10/2023	
ESCALA:		OBSERVAÇÕES	
INDICADA			
EQUIPE TMSP	COORDENAÇÃO:		
João Moura	Eduardo Spinazzolla		
EQUIPE CREDENCIADO		FOLHA:	
M GOES AD		05	07

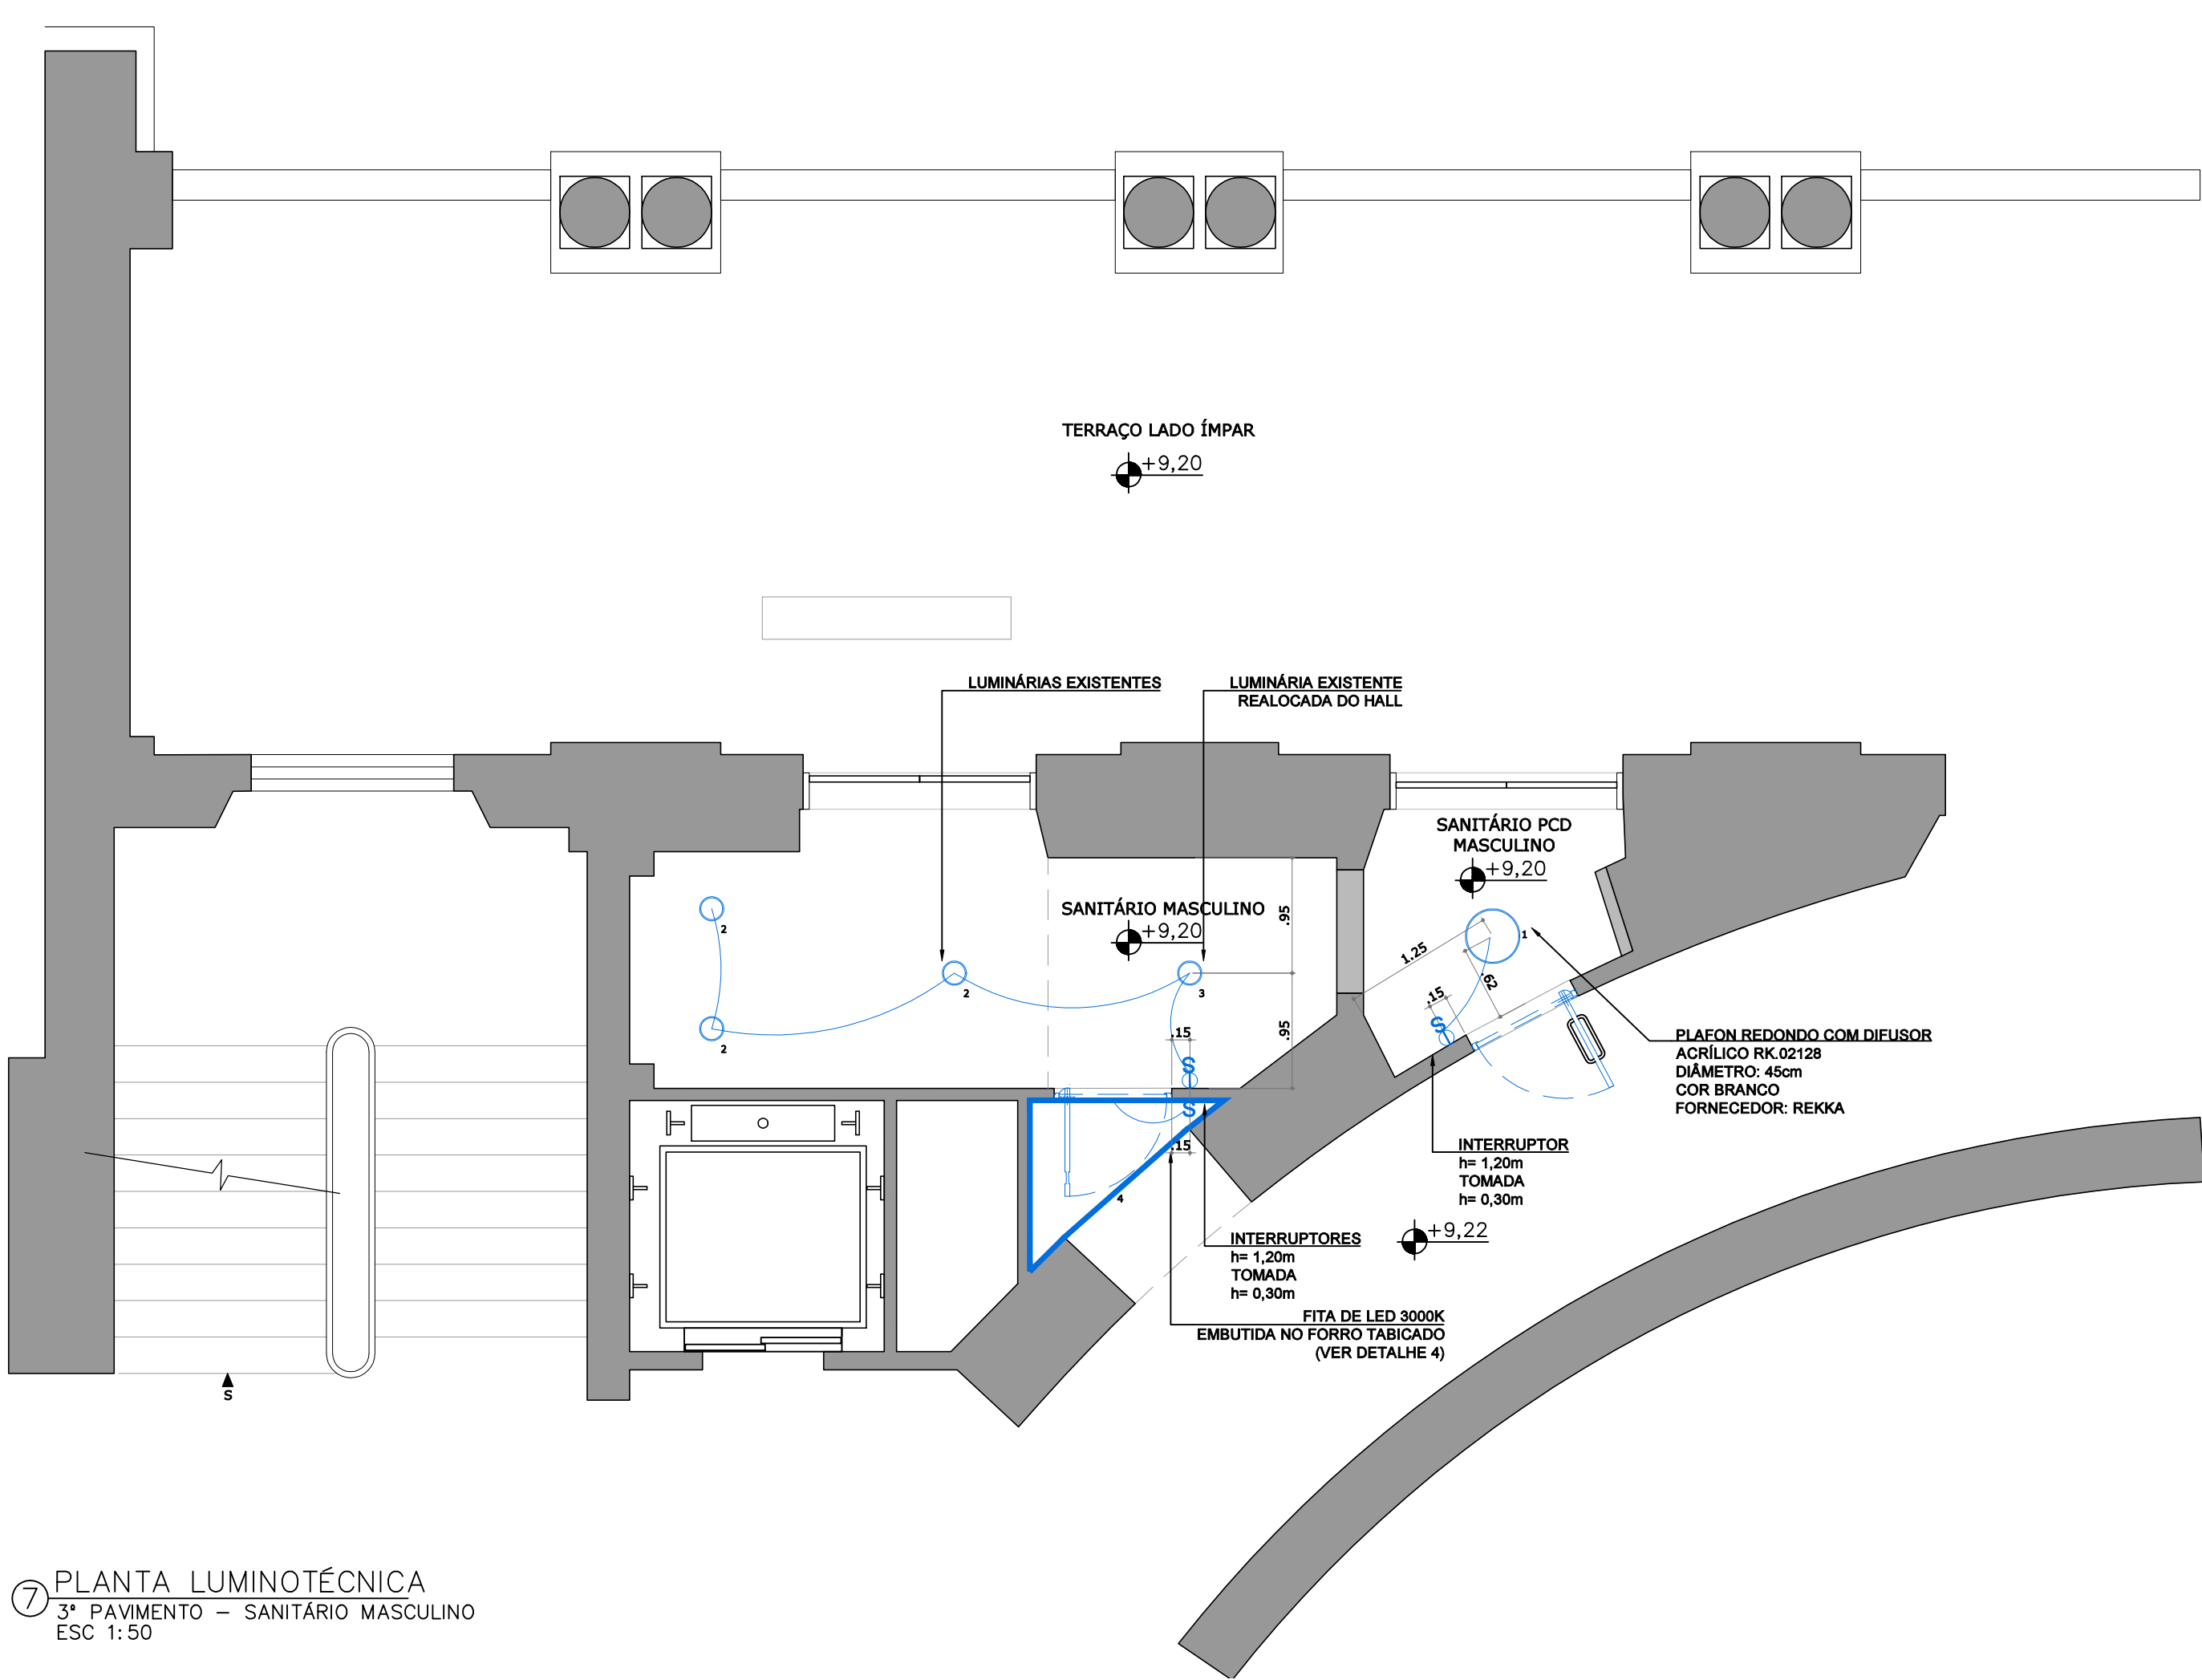


FOTO 1 - SANITÁRIO PCD MASCULINO - LADO ÍMPAR

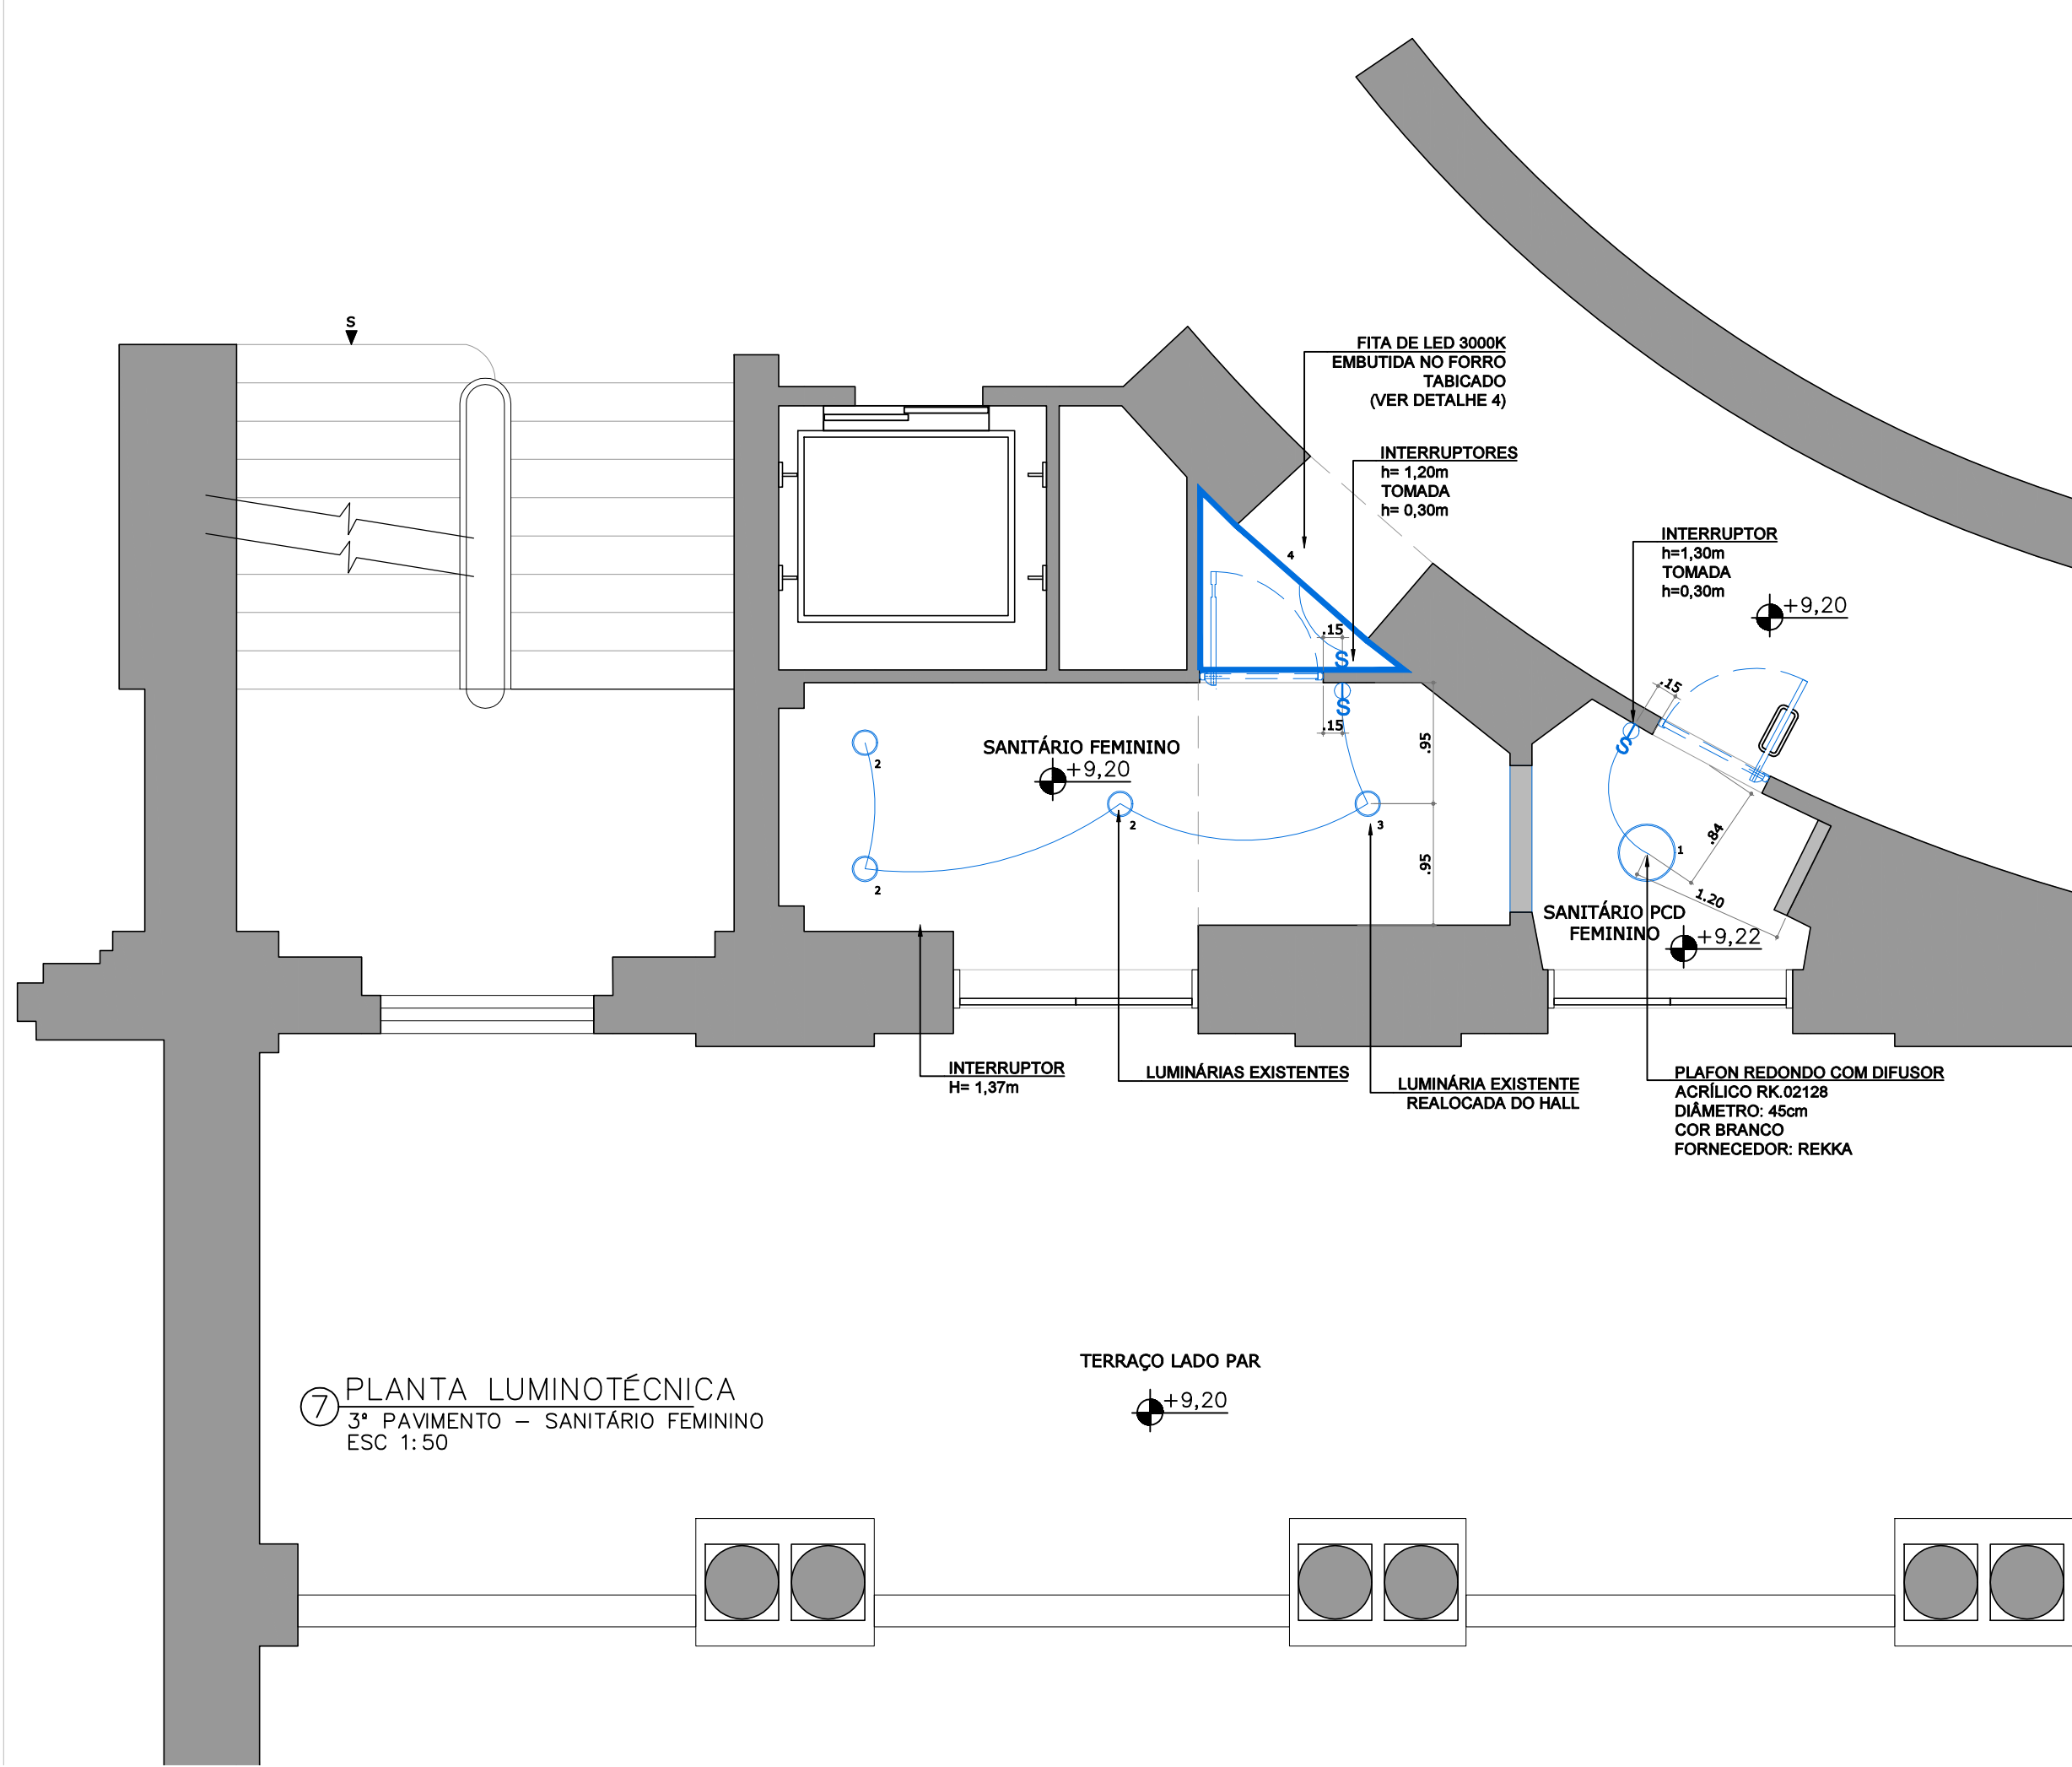


FOTO 2 - SANITÁRIO PCD FEMININO - LADO PAR

LUMINÁRIAS					
Nº	ITEM	DESCRIÇÃO	MARCA	COR	QUANTIDADE
1	PLAFON REDONDO	PLAFON DE SOBREPOR REDONDO COM DIFUSOR ACRÍLICO - DIÂMETRO 45CM	REKKA	BRANCO	2 UNIDADES
2	PLAFON EXISTENTE	PLAFON EXISTENTES EM VIDRO LEITOSO	-	-	6 UNIDADES
3	PLAFON EXISTENTE	PLAFON DO HALL REALOCADO PARA WC	-	-	2 UNIDADES
4	FITA DE LED	FITA DE LED 3000K 12W EMBUTIDA NO FORRO TABICADO	-	BRANCO QUENTE	15 METROS

4 DETALHE (em corte)
PAV. 3º PAVIMENTO
ESC 1:10

LEGENDA

CONSTRUIR/
INSTALAR NOVO

MAPA DE LOCALIZAÇÃO

SEM ESCALA

ÍMPAR
PAR

RUA CONSELHEIRO CRISPINIANO

RUA CORONEL XAVIER DE TOLEDO

REVISÃO	DESCRIÇÃO	DATA
R00	EMISSION INICIAL PROJETO EXECUTIVO	05/12/2022
R01	REVISÃO PEÇAS SANITÁRIAS	19/12/2022
R02	REVISÃO GERAL DE PROJETO	07/03/2023

RESPONSÁVEL TÉCNICO
PEDRO MENDES DA ROCHA
A26111-4

NOME DO ARQUIVO
TM_PE_ACESS_IT22_R03

ESCOPO
ITEM 22
SANITÁRIO MASCULINO E FEMININO PCD

COMPLEXO THEATRO MUNICIPAL

SUSTENIDOS

mgões

ASSUNTO:
PROJETO EXECUTIVO DE ACESSIBILIDADE THEATRO MUNICIPAL 2022

LOCAL:
PRAÇA RAMOS DE AZEVEDO, S/N

ESCALA:
INDICADA


EQUIPE TMSP
João Moura

COORDENAÇÃO:
Eduardo Spinazzolla

EQUIPE CREDENCIADO
M GOES AD


FOLHA:

06 07

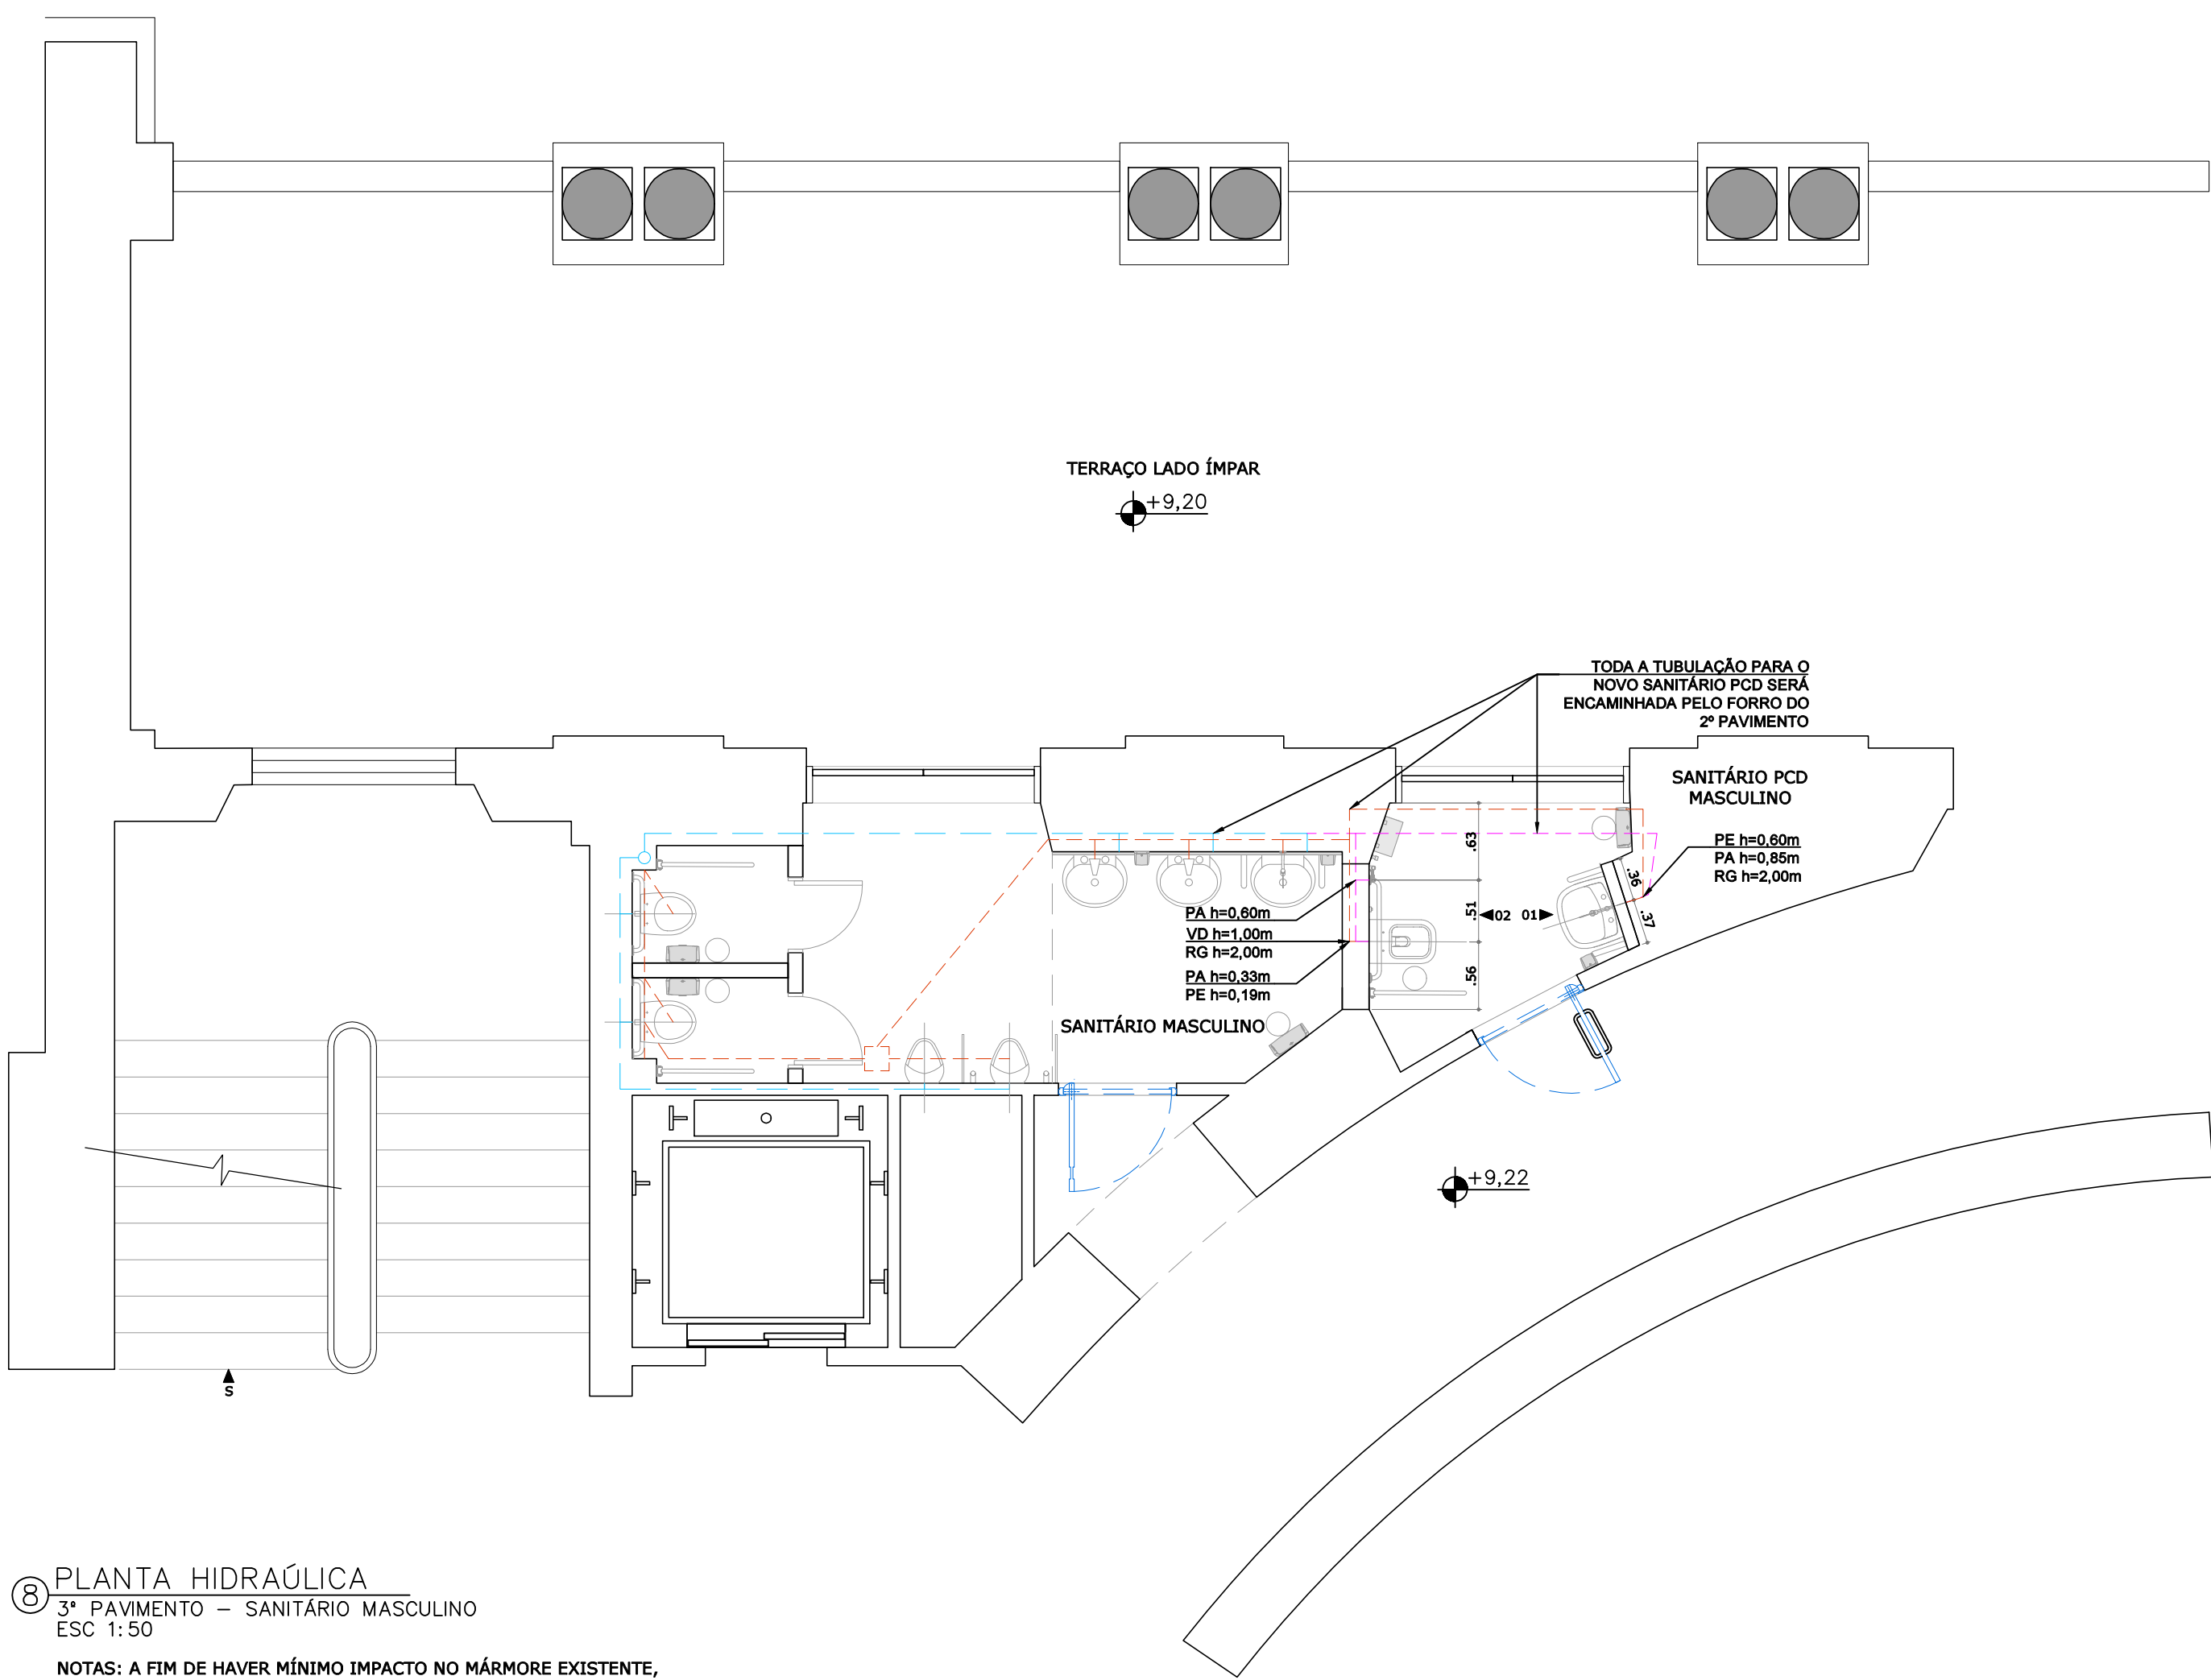


8 PLANTA HIDRÁULICA
3º PAVIMENTO – SANITÁRIO MASCULINO
ESC 1:50

NOTAS: A FIM DE HAVER MÍNIMO IMPACTO NO MÁRMORE EXISTENTE, REDOBRAR CUIDADOS E ATENÇÃO AO ADICIONAR NOVAS TUBULAÇÕES.

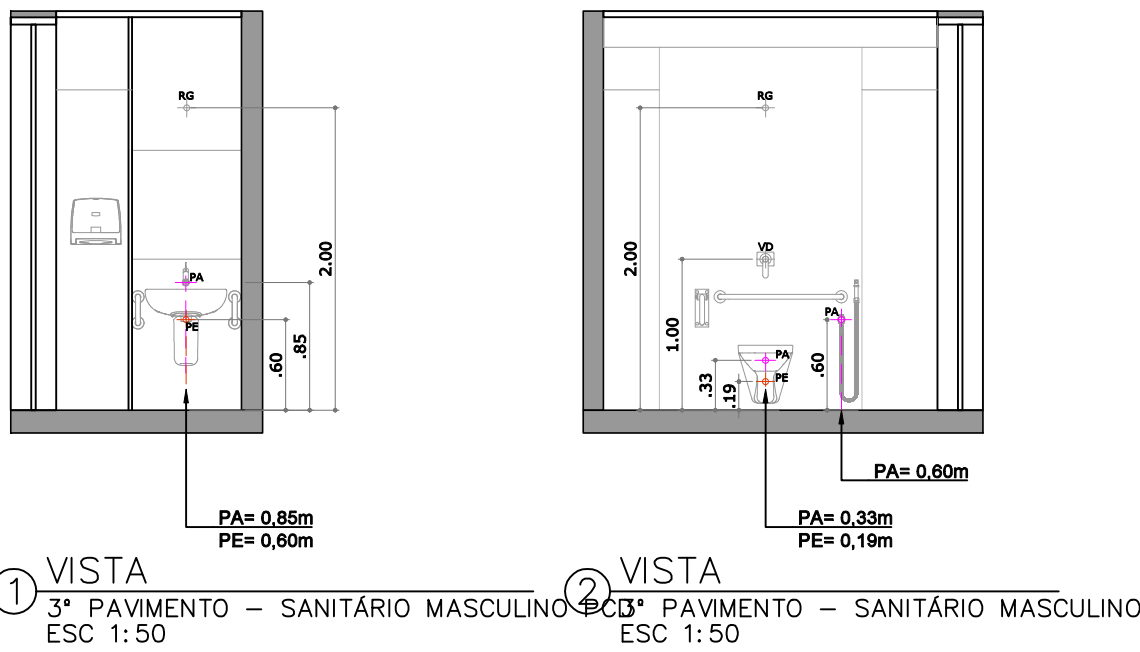


1 VISTA
3º PAVIMENTO – SANITÁRIO MASCULINO
ESC 1:50

2 VISTA
3º PAVIMENTO – SANITÁRIO MASCULINO
ESC 1:50

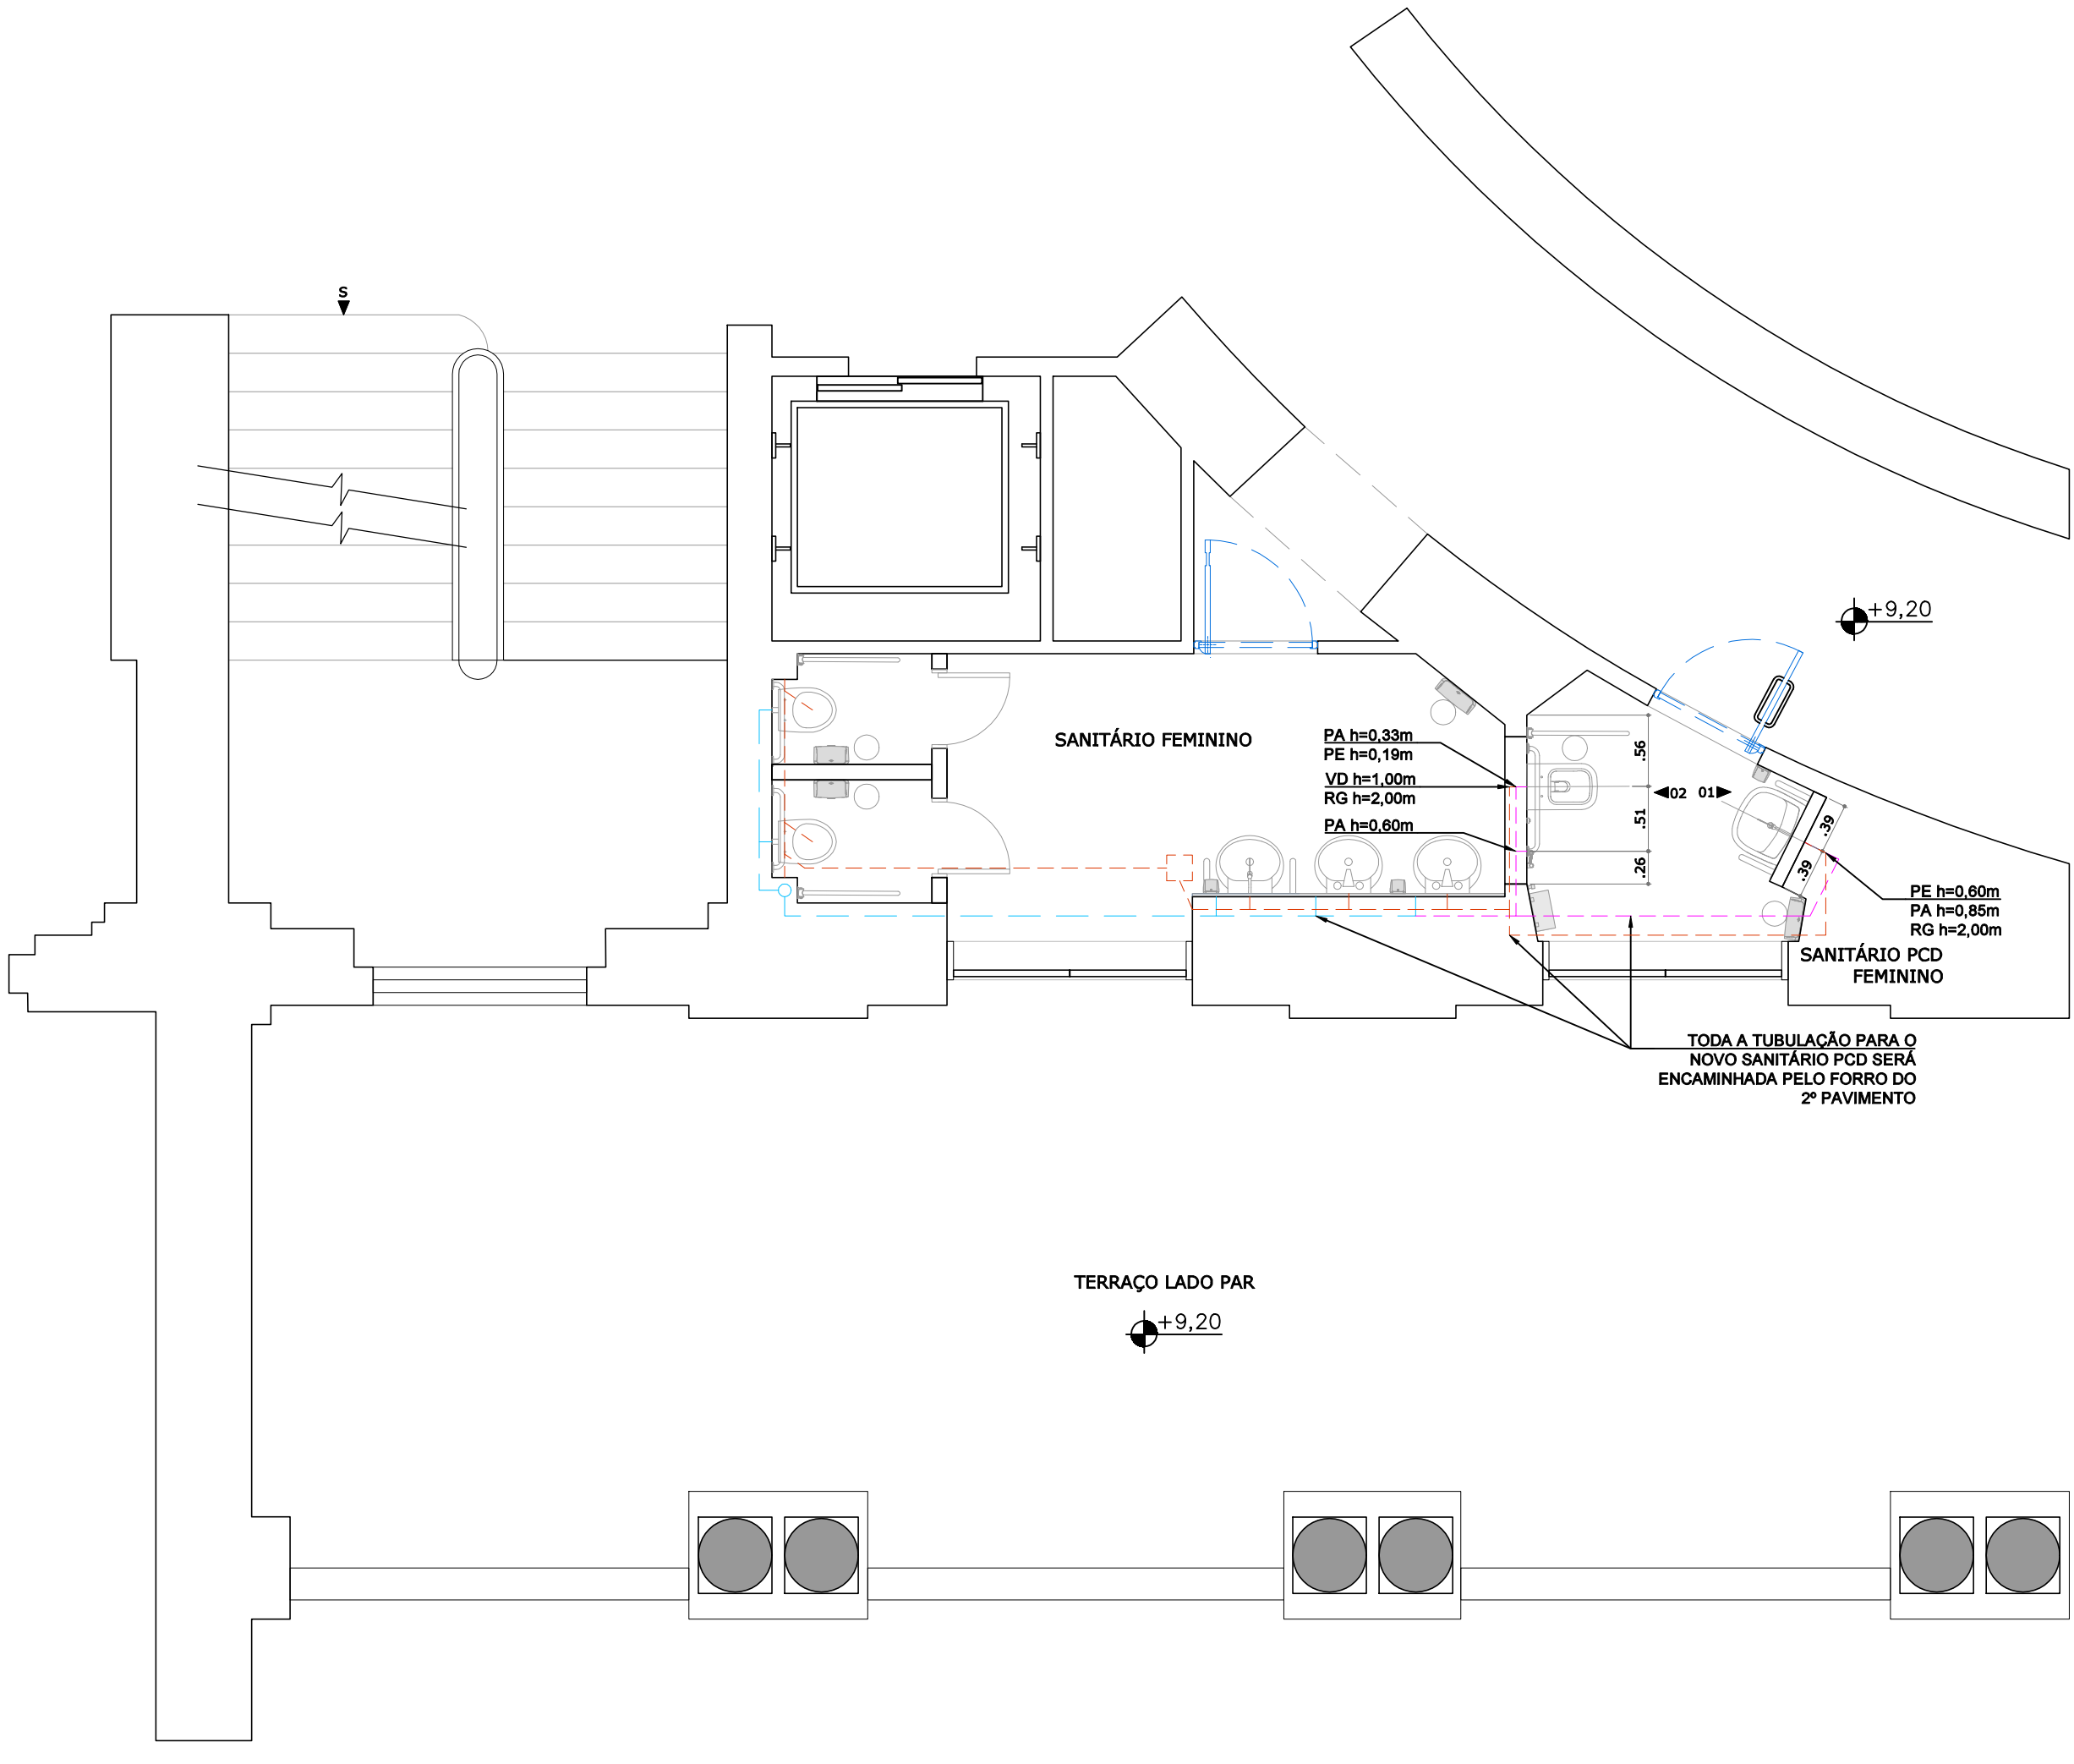

8 PLANTA HIDRÁULICA
3º PAVIMENTO – SANITÁRIO FEMININO
ESC 1:50

NOTAS: A FIM DE HAVER MÍNIMO IMPACTO NO MÁRMORE EXISTENTE, REDOBRAR CUIDADOS E ATENÇÃO AO ADICIONAR NOVAS TUBULAÇÕES.

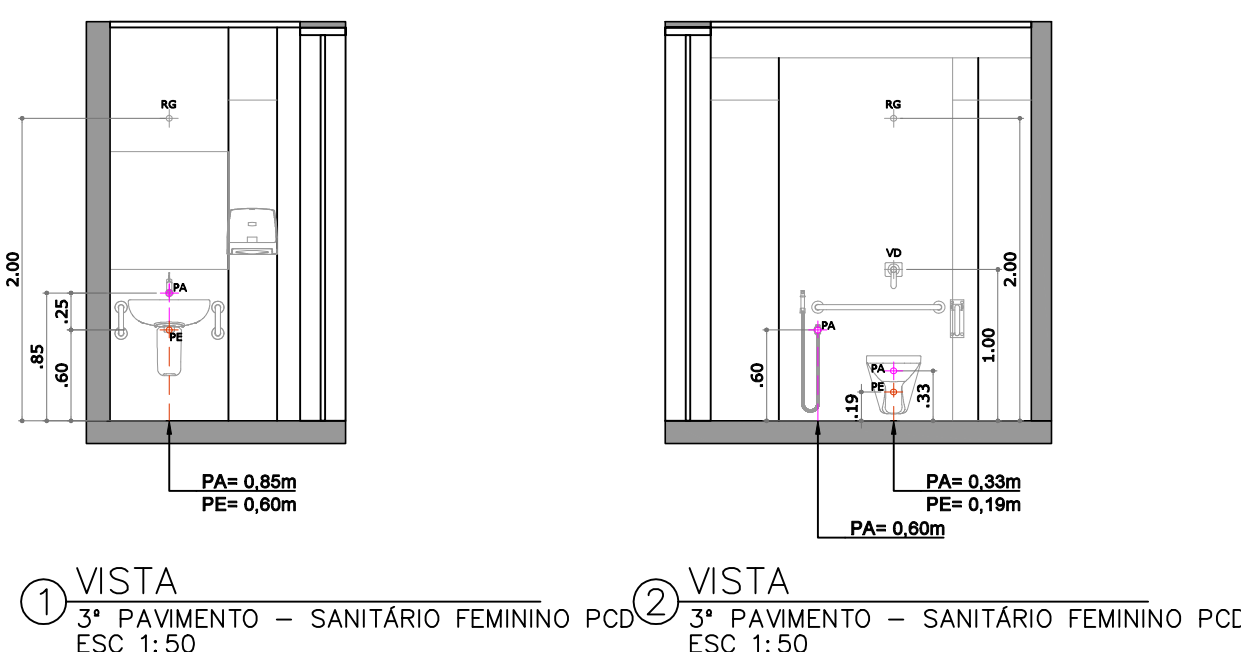


1 VISTA
3º PAVIMENTO – SANITÁRIO FEMININO PCD
ESC 1:50

2 VISTA
3º PAVIMENTO – SANITÁRIO FEMININO PCD
ESC 1:50

- LEGENDA
- TUBULAÇÃO EXISTENTE ÁGUA FRIA
 - TUBULAÇÃO NOVA ÁGUA FRIA
 - ESGOTO
 - PA PONTO DE ÁGUA
 - PE PONTO DE ESGOTO
 - VD VÁLVULA DE DESCARGA
 - RG REGISTRO GERAL/GAVETA

MAPA DE LOCALIZAÇÃO

SEM ESCALA

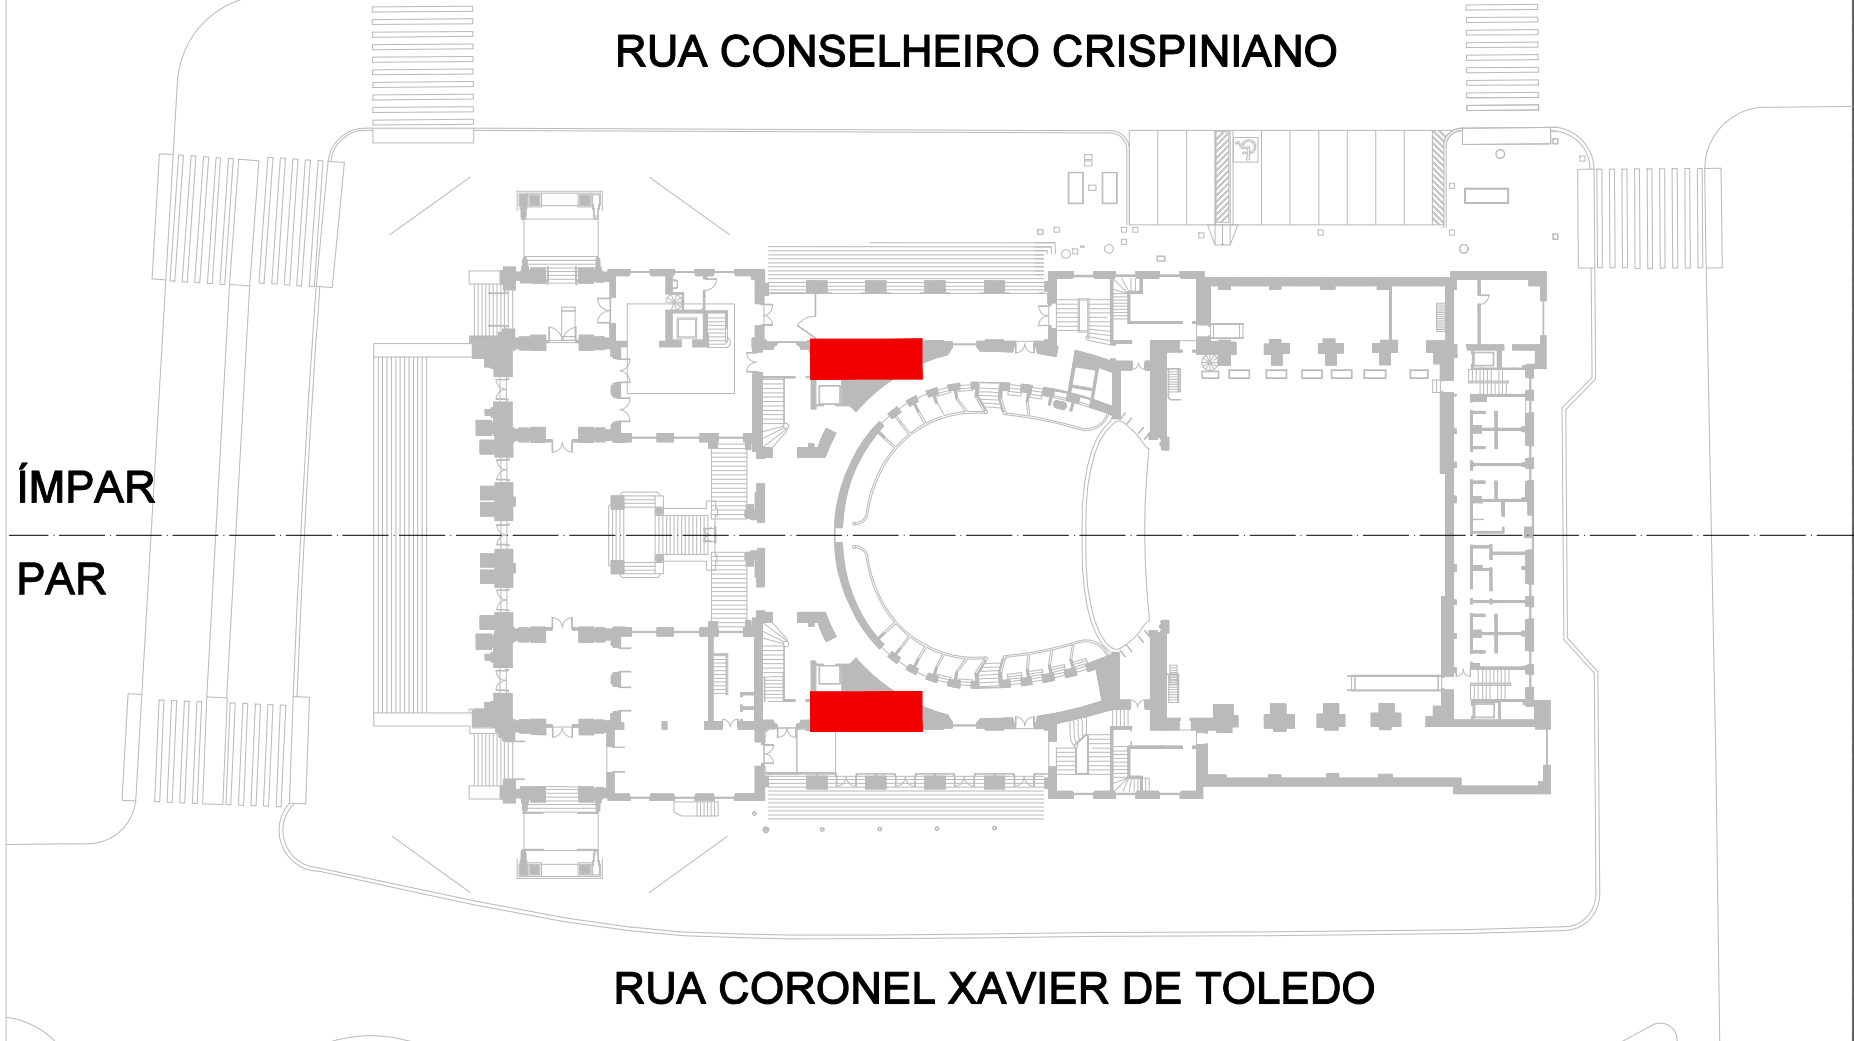

REVISÃO		DESCRIÇÃO	DATA
R00		EMISSÃO INICIAL PROJETO EXECUTIVO	05/12/2022
R01		REVISÃO PEÇAS SANITÁRIAS	19/12/2022
R02		REVISÃO GERAL DE PROJETO	07/03/2023
RESPONSÁVEL TÉCNICO PEDRO MENDES DA ROCHA A26111-4			
NOME DO ARQUIVO		ESCOPO	
TM_PE_ACCESS_IT22_R03		ITEM 22 SANITÁRIO MASCULINO E FEMININO PCD	
COMPLEXO THEATRO MUNICIPAL DE SÃO PAULO			
ASSUNTO: PROJETO EXECUTIVO DE ACESSIBILIDADE THEATRO MUNICIPAL 2022			
LOCAL: PRAÇA RAMOS DE AZEVEDO, S/N		DATA: 23/10/2023	
ESCALA: INDICADA		OBSERVAÇÕES	
EQUIPE TMSP João Moura			FOLHA: 07
COORDENAÇÃO: Eduardo Spinazzolla			
EQUIPE CREDENCIADO M GOES AD			07