


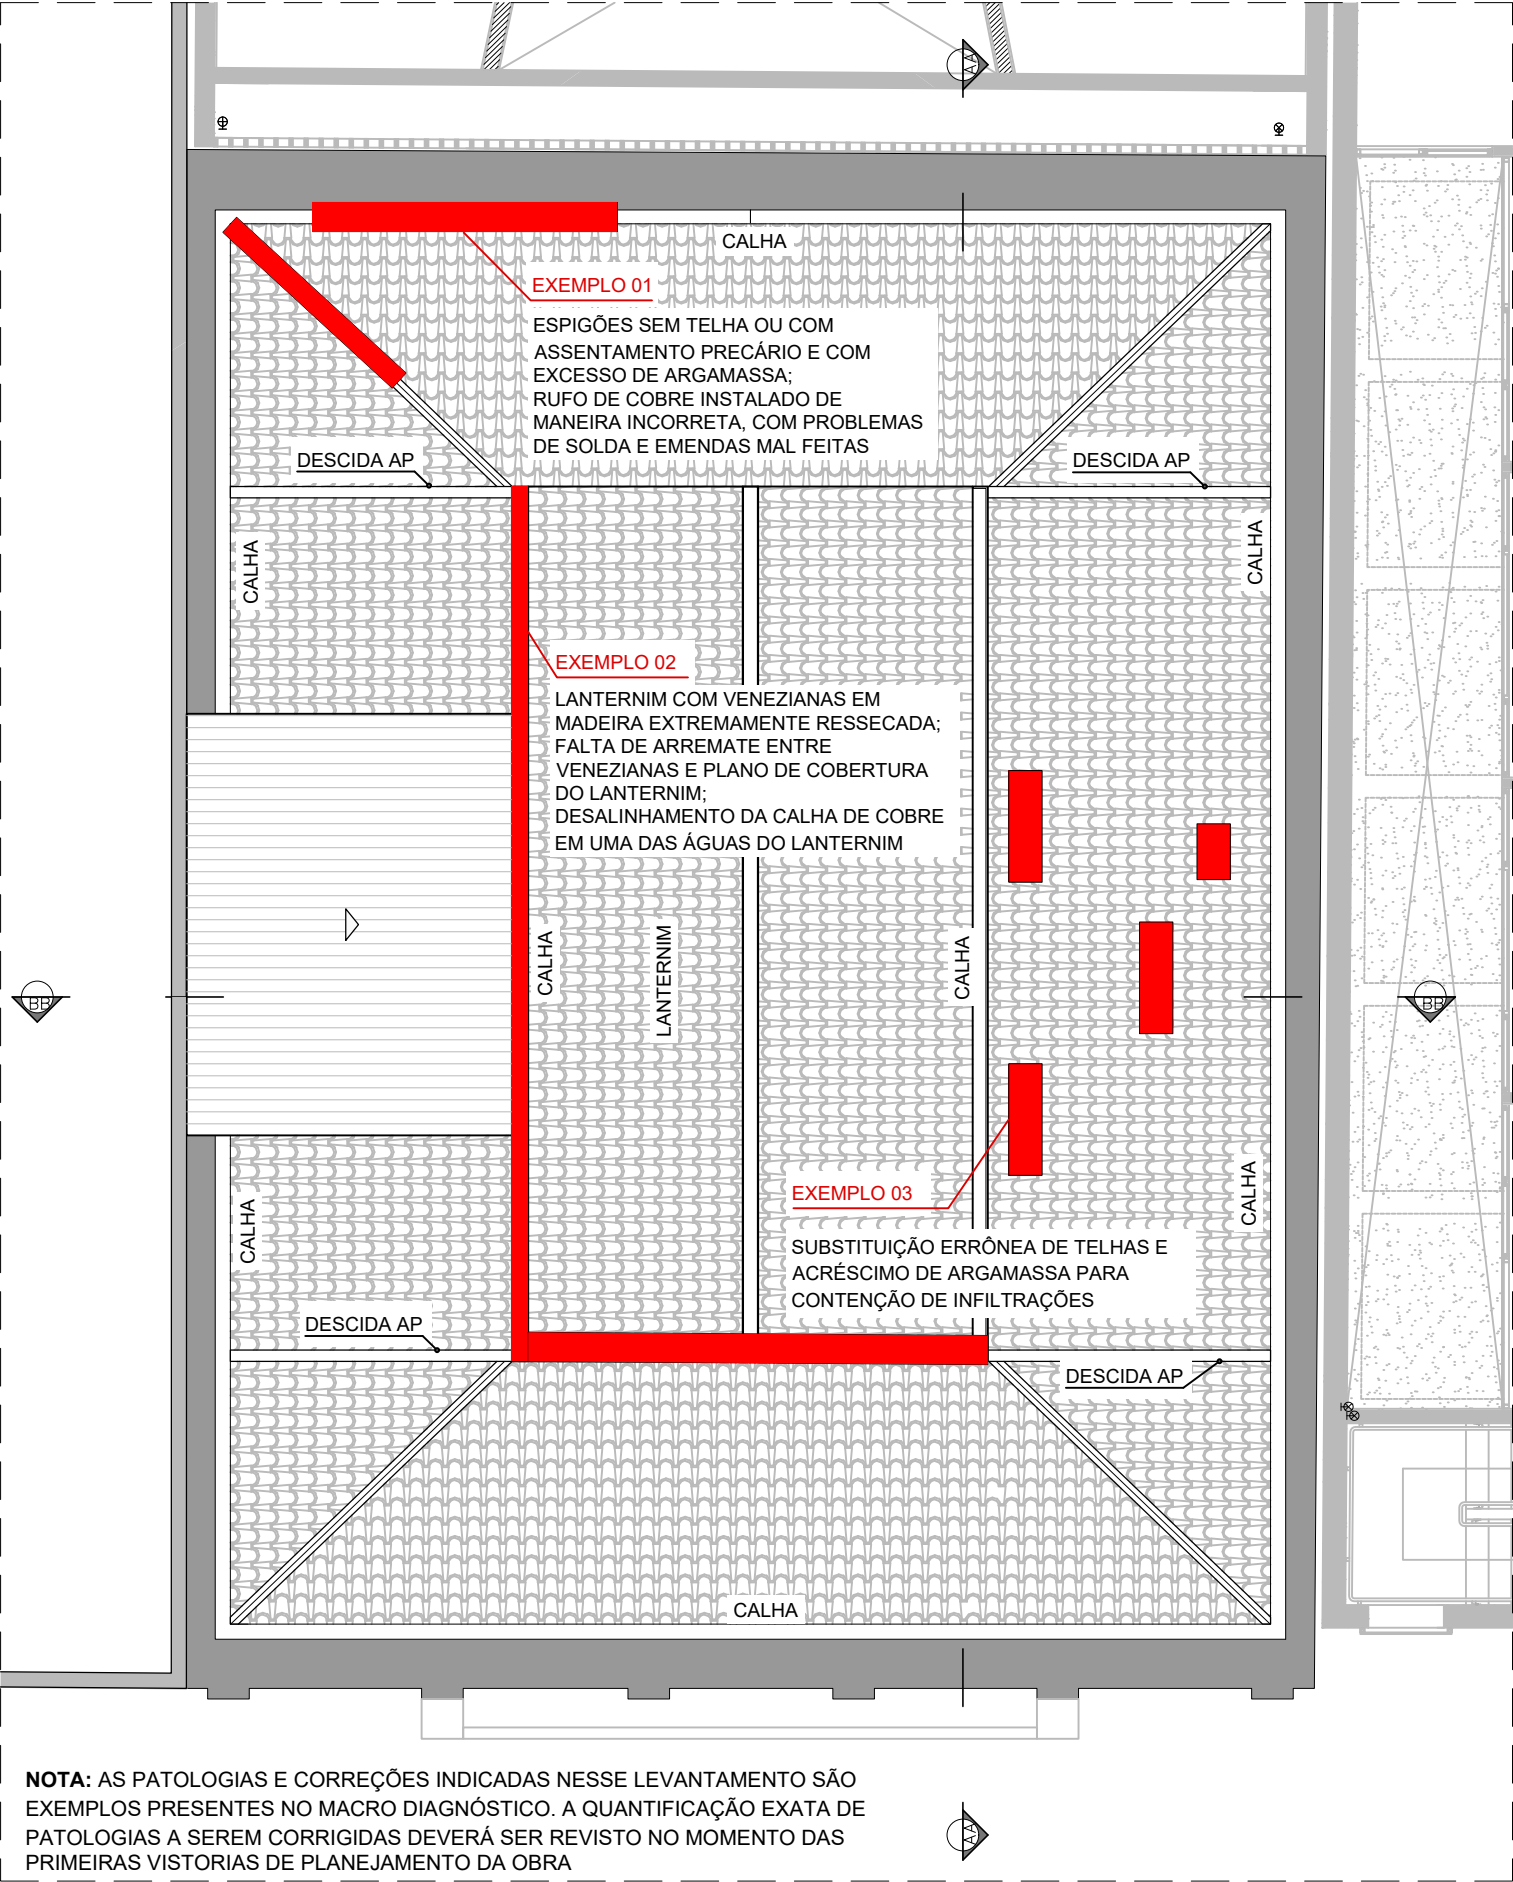

NOTA: AS PATOLOGIAS E CORREÇÕES INDICADAS NESSE LEVANTAMENTO SÃO EXEMPLOS PRESENTES NO MACRO DIAGNÓSTICO. A QUANTIFICAÇÃO EXATA DE PATOLOGIAS A SEREM CORRIGIDAS DEVERÁ SER REVISTO NO MOMENTO DAS PRIMEIRAS VISTORIAS DE PLANEJAMENTO DA OBRA

PLANTA DE COBERTURA
MAPEAMENTO DE AVARIAS
ESCALA 1:100



FOTOGRAFIAS - EXEMPLO 01
MAPEAMENTO DE AVARIAS
SEM ESCALA



FOTOGRAFIAS - EXEMPLO 02
MAPEAMENTO DE AVARIAS
SEM ESCALA



FOTOGRAFIAS - EXEMPLO 03
MAPEAMENTO DE AVARIAS
SEM ESCALA



		COMPLEXO THEATRO MUNICIPAL DE SÃO PAULO		REVISÃO: R01	
ASSUNTO: INTERVENÇÃO - TELHADO DO CONSERVATÓRIO		ESCALA: INDICADA		FOLHA: 01 02	
LOCAL: PRAÇA DAS ARTES		EMPRESA CREDENCIADA -			
DESENHO: João P. Moura/Raísa Reis		COORDENAÇÃO: Eduardo Spinazzola			
		DATA: 05/2023			