




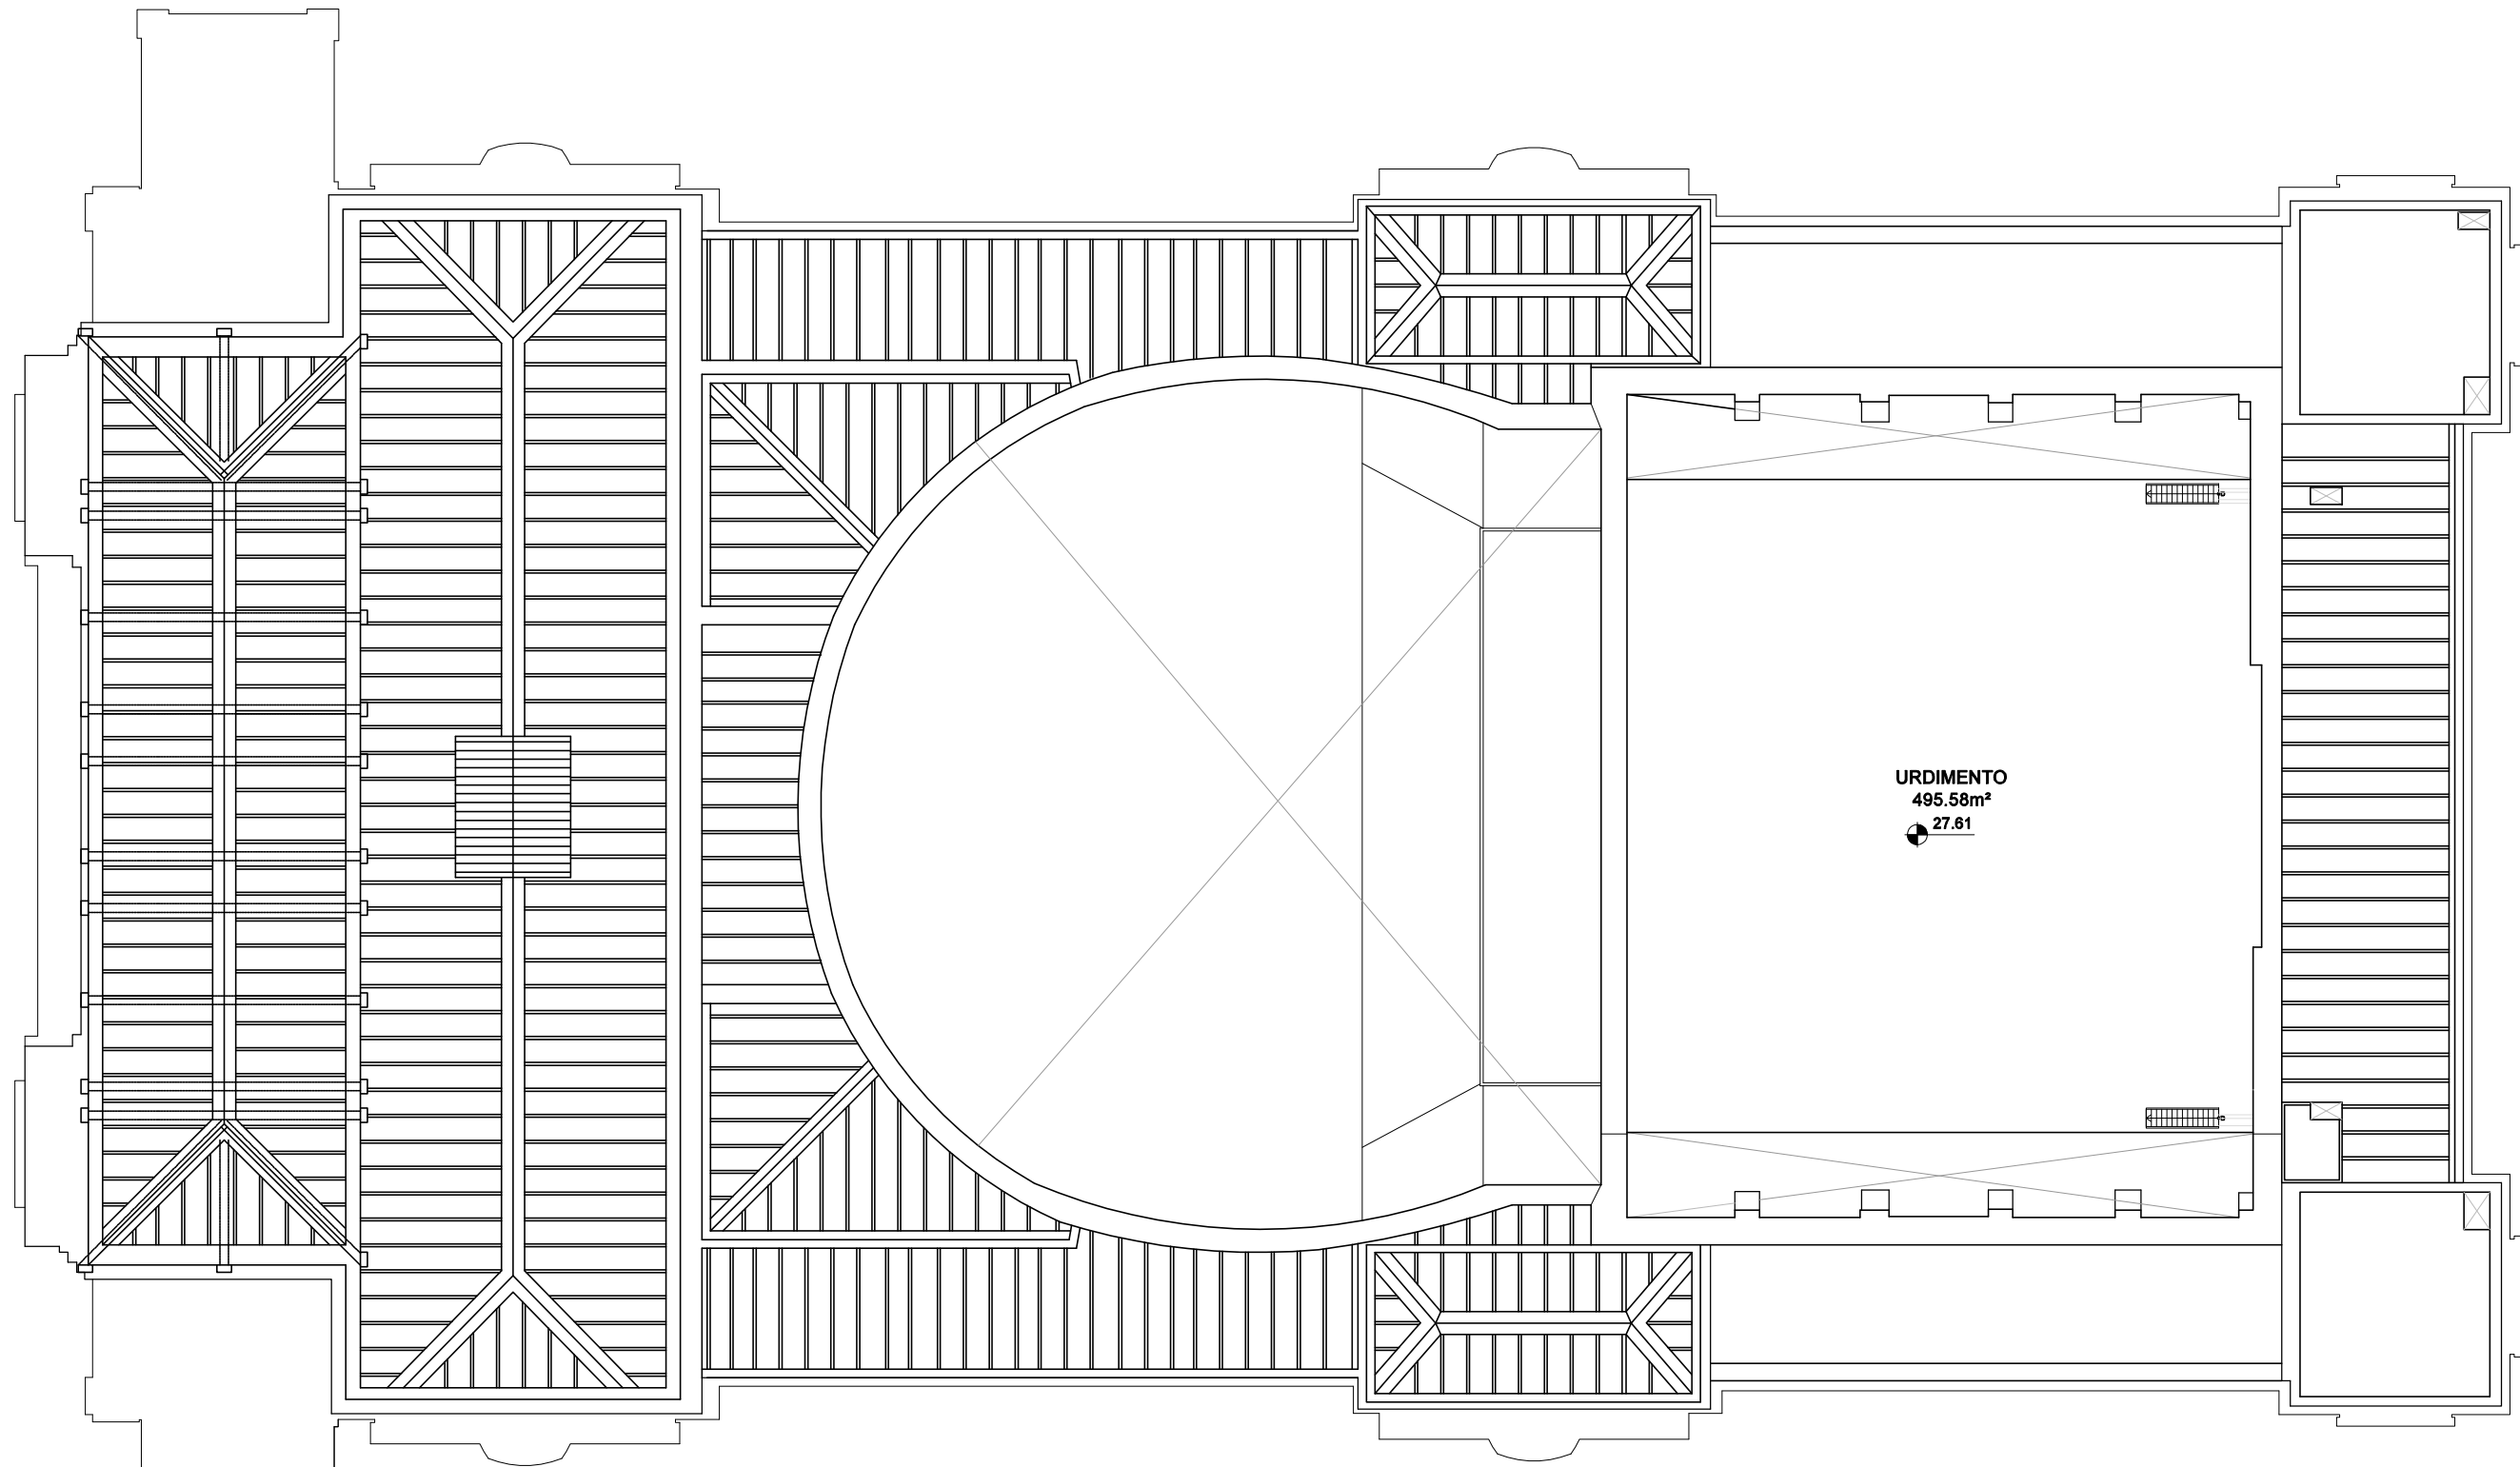

PLANTA - NONO PAVIMENTO
ESCALA 1:250

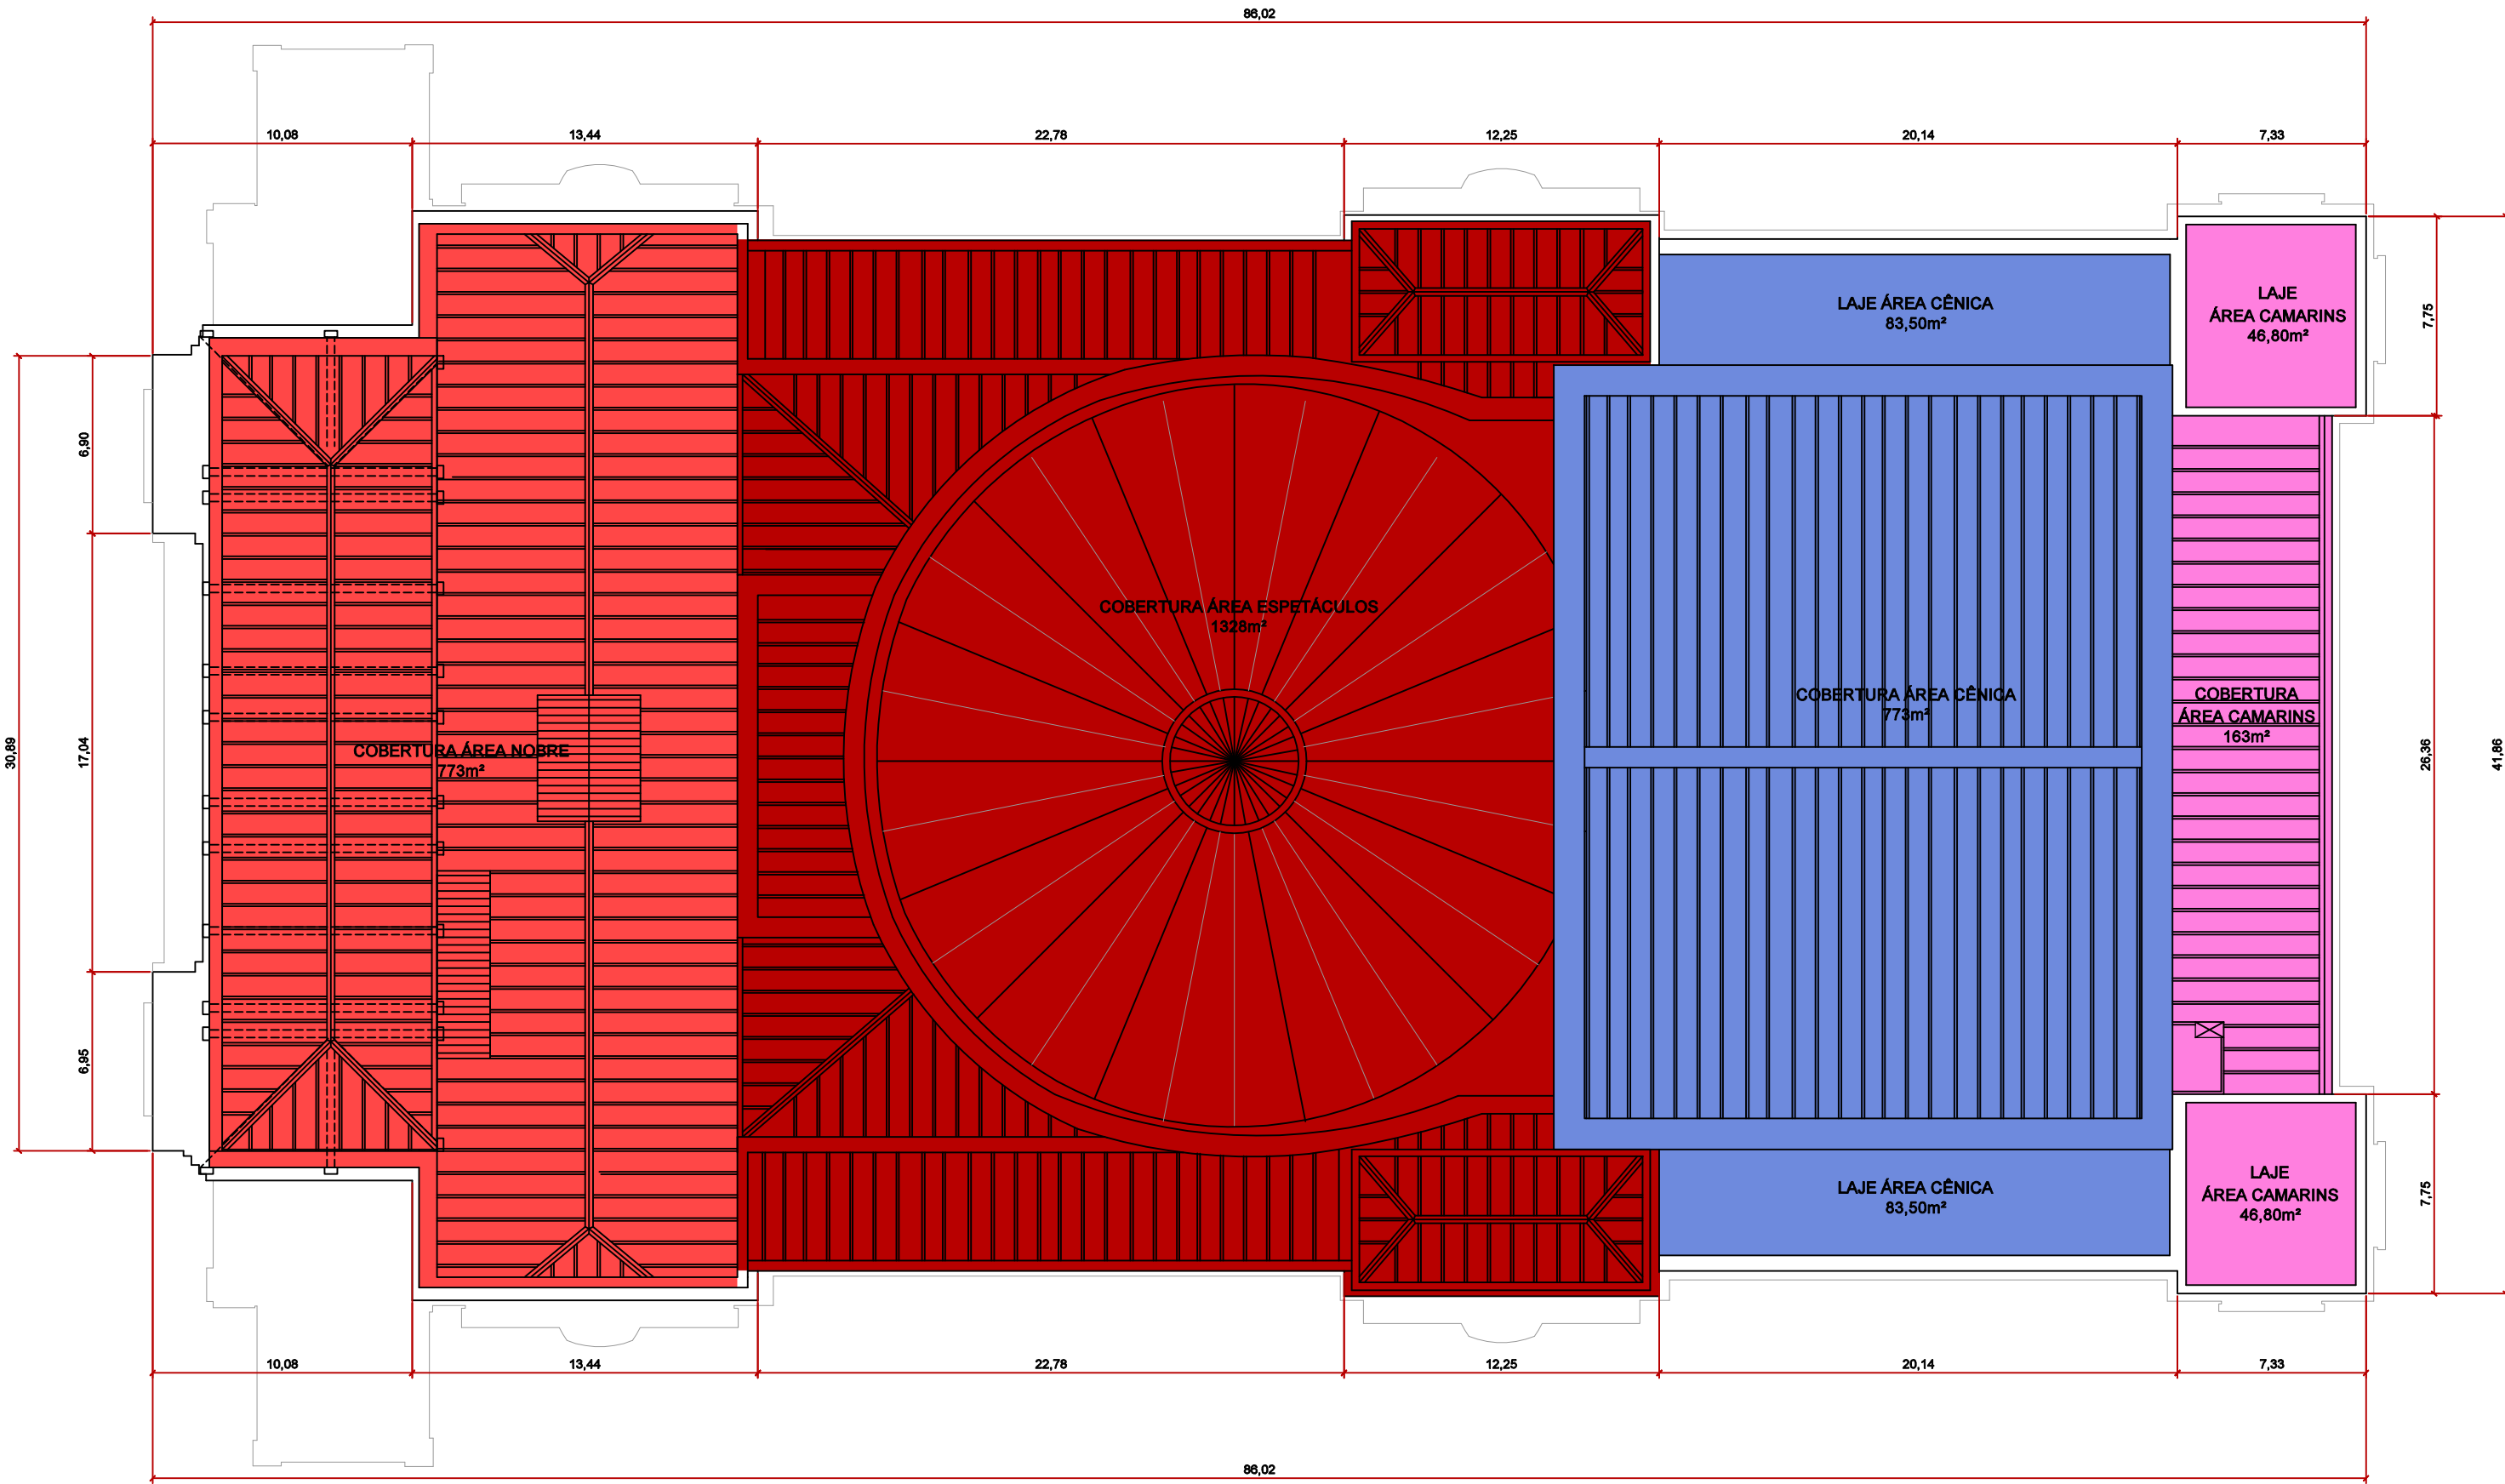

PLANTA - COBERTURA
ESCALA 1:250

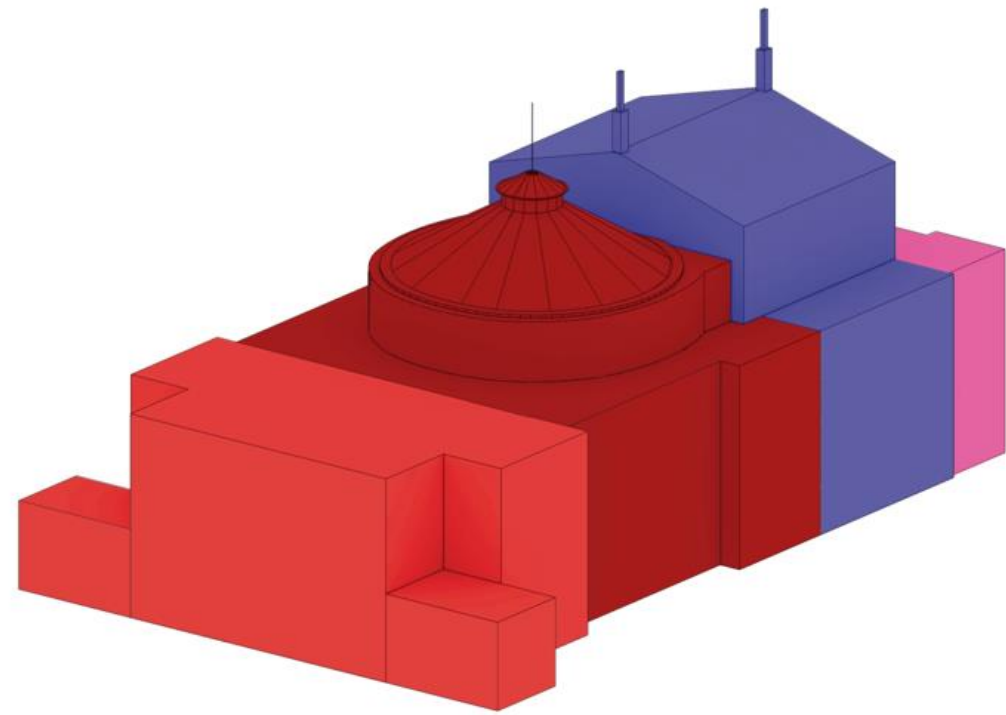

LEGENDA - CROQUI DE ÁREAS DO THEATRO

- ÁREA NOBRE
- ÁREA ESPETÁCULOS
- ÁREA CAIXA CÊNICA
- ÁREA DOS CAMARINS

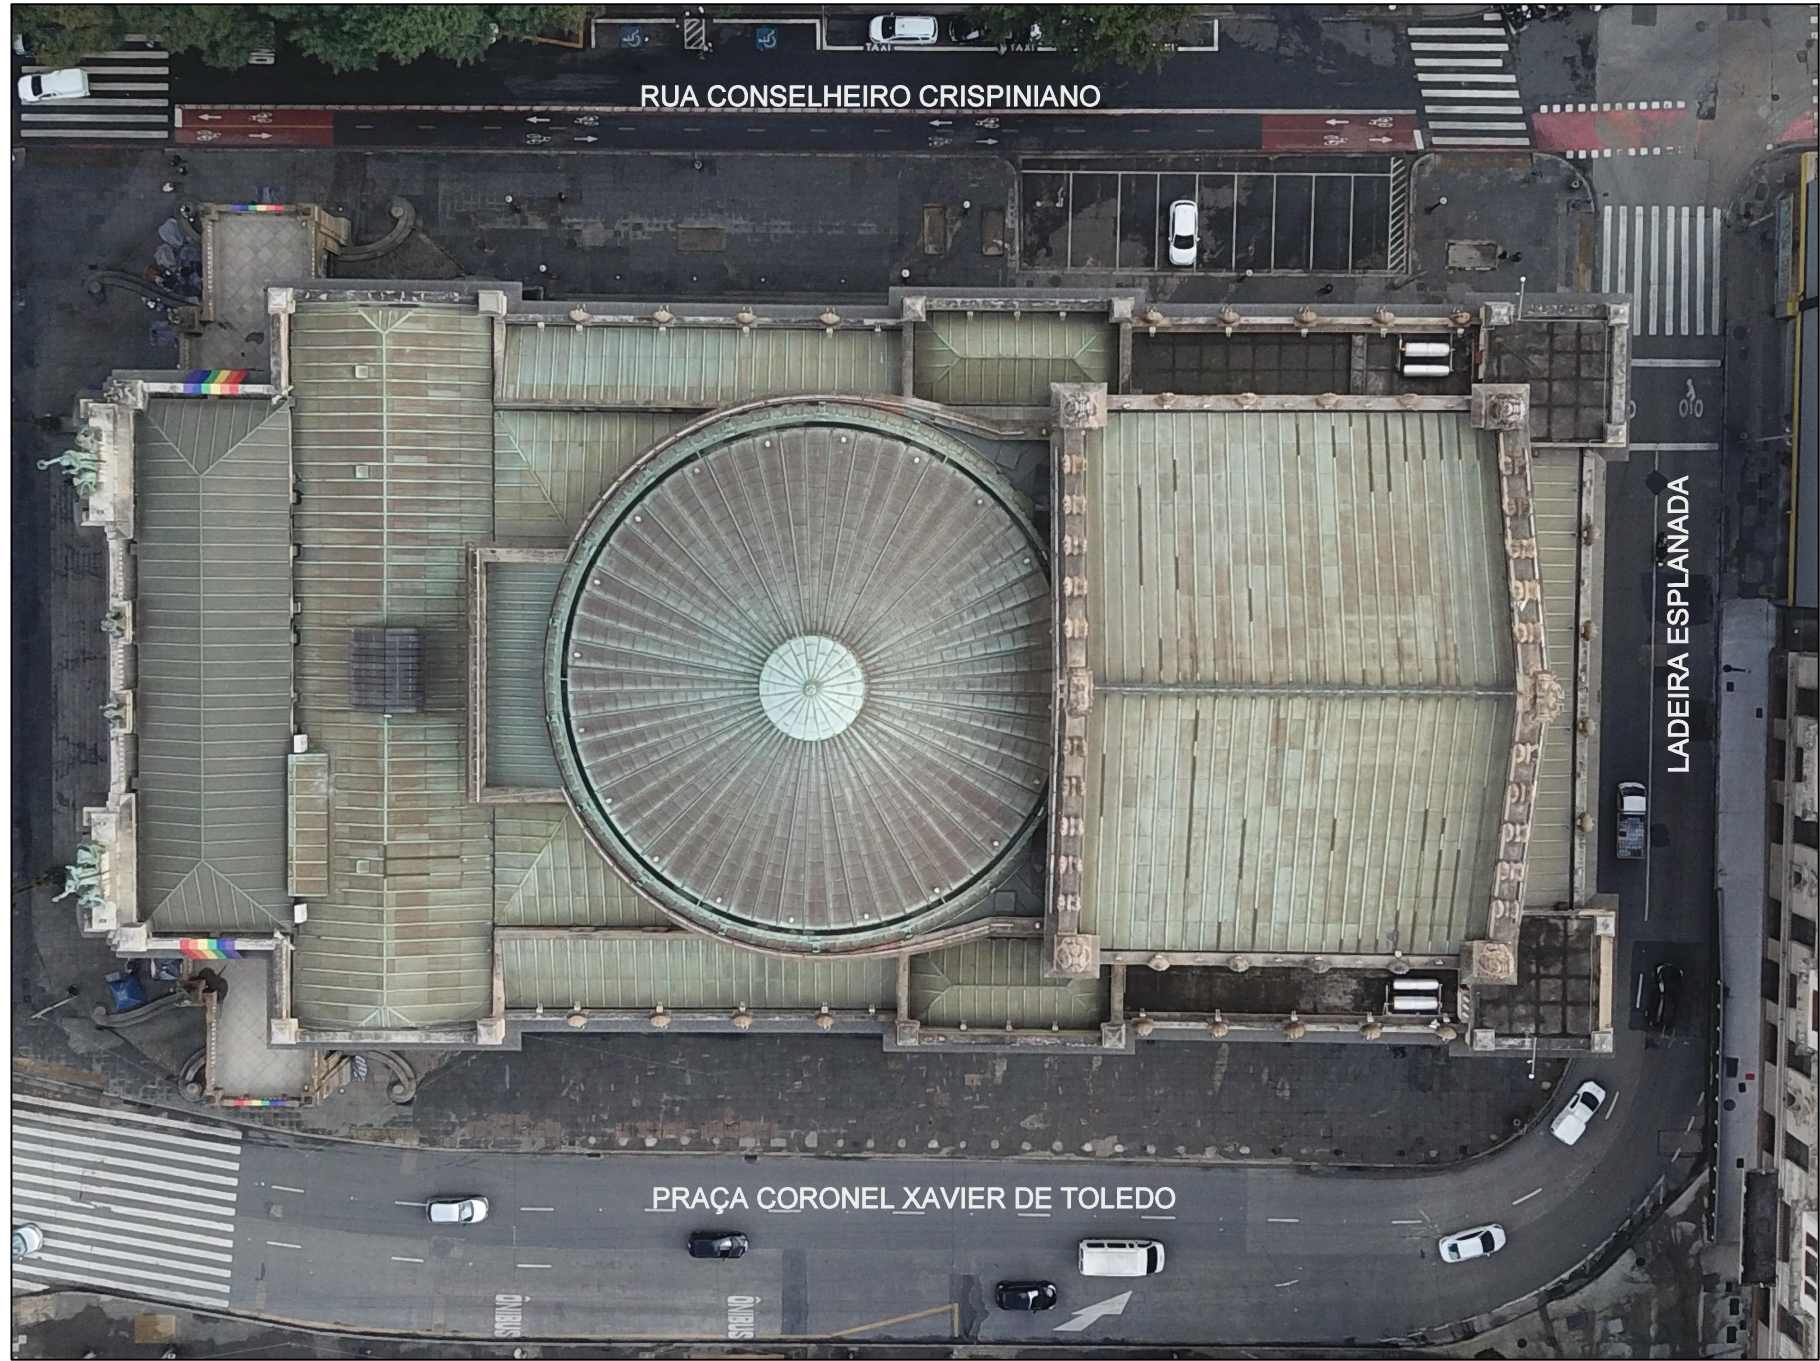


FOTO AÉREA - THEATRO MUNICIPAL
SEM ESCALA

NOTAS

- TODAS AS COTAS DEVERÃO SER CONFERIDAS COM AS MEDIDAS DO LOCAL.
- EM CASO DE DÚVIDAS OU CONFLITO DE INFORMAÇÕES, OS ARQUITETOS RESPONSÁVEIS DEVERÃO SER CONSULTADOS.
- NÃO UTILIZAR ESCALA SOBRE PAPEL.

REVISÃO	DESCRIÇÃO	DATA
R00		XX/XX/XXXX

RESPONSÁVEL TÉCNICO

NOME DO ARQUIVO: TM_LINHA_DE_VIDA_R00
ESCOPO: BASE PARA PROJETO LINHA DE VIDA



COMPLEXO THEATRO MUNICIPAL DE SÃO PAULO

ASSUNTO: IMPLANTAÇÃO E PLANTAS DE COBERTURA

LOCAL: PRAÇA RAMOS DE AZEVEDO, S/N

DATA: 06/11/2023

ESCALA: INDICADA

OBSERVAÇÕES

EQUIPE TMSP: Mariana Trédici

COORDENAÇÃO: Eduardo Spinazzola

EQUIPE CREDENCIADO

FOLHA:

1

1