


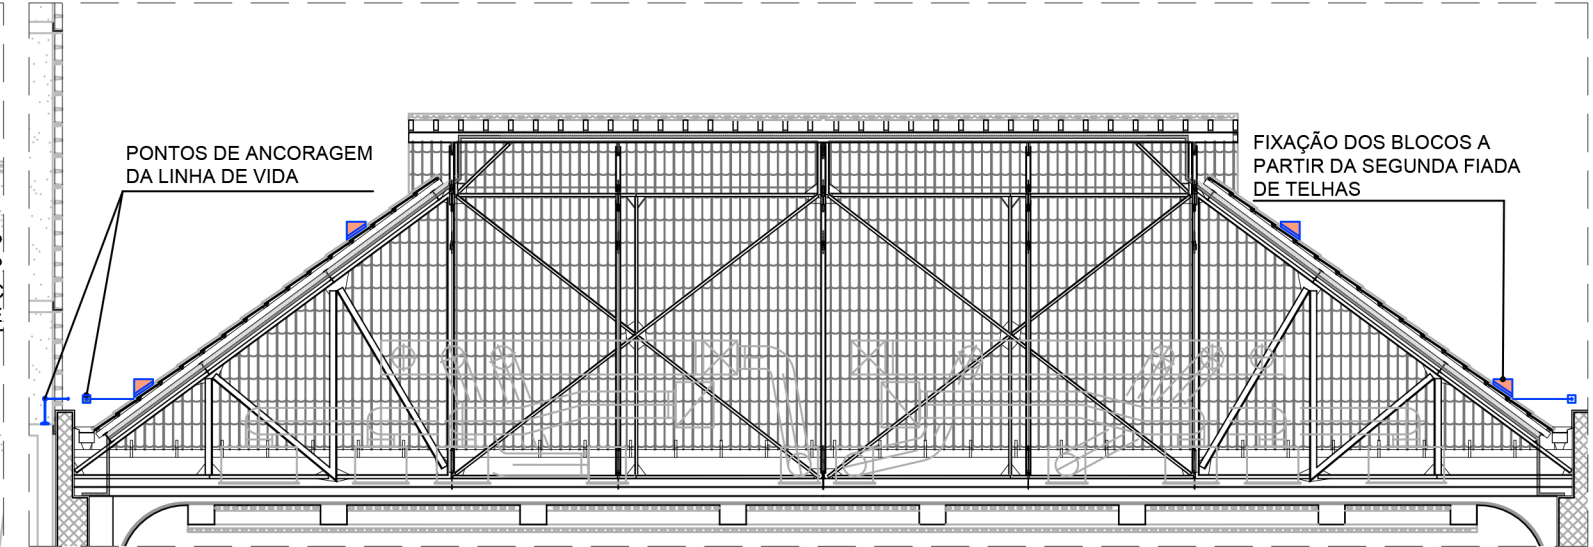


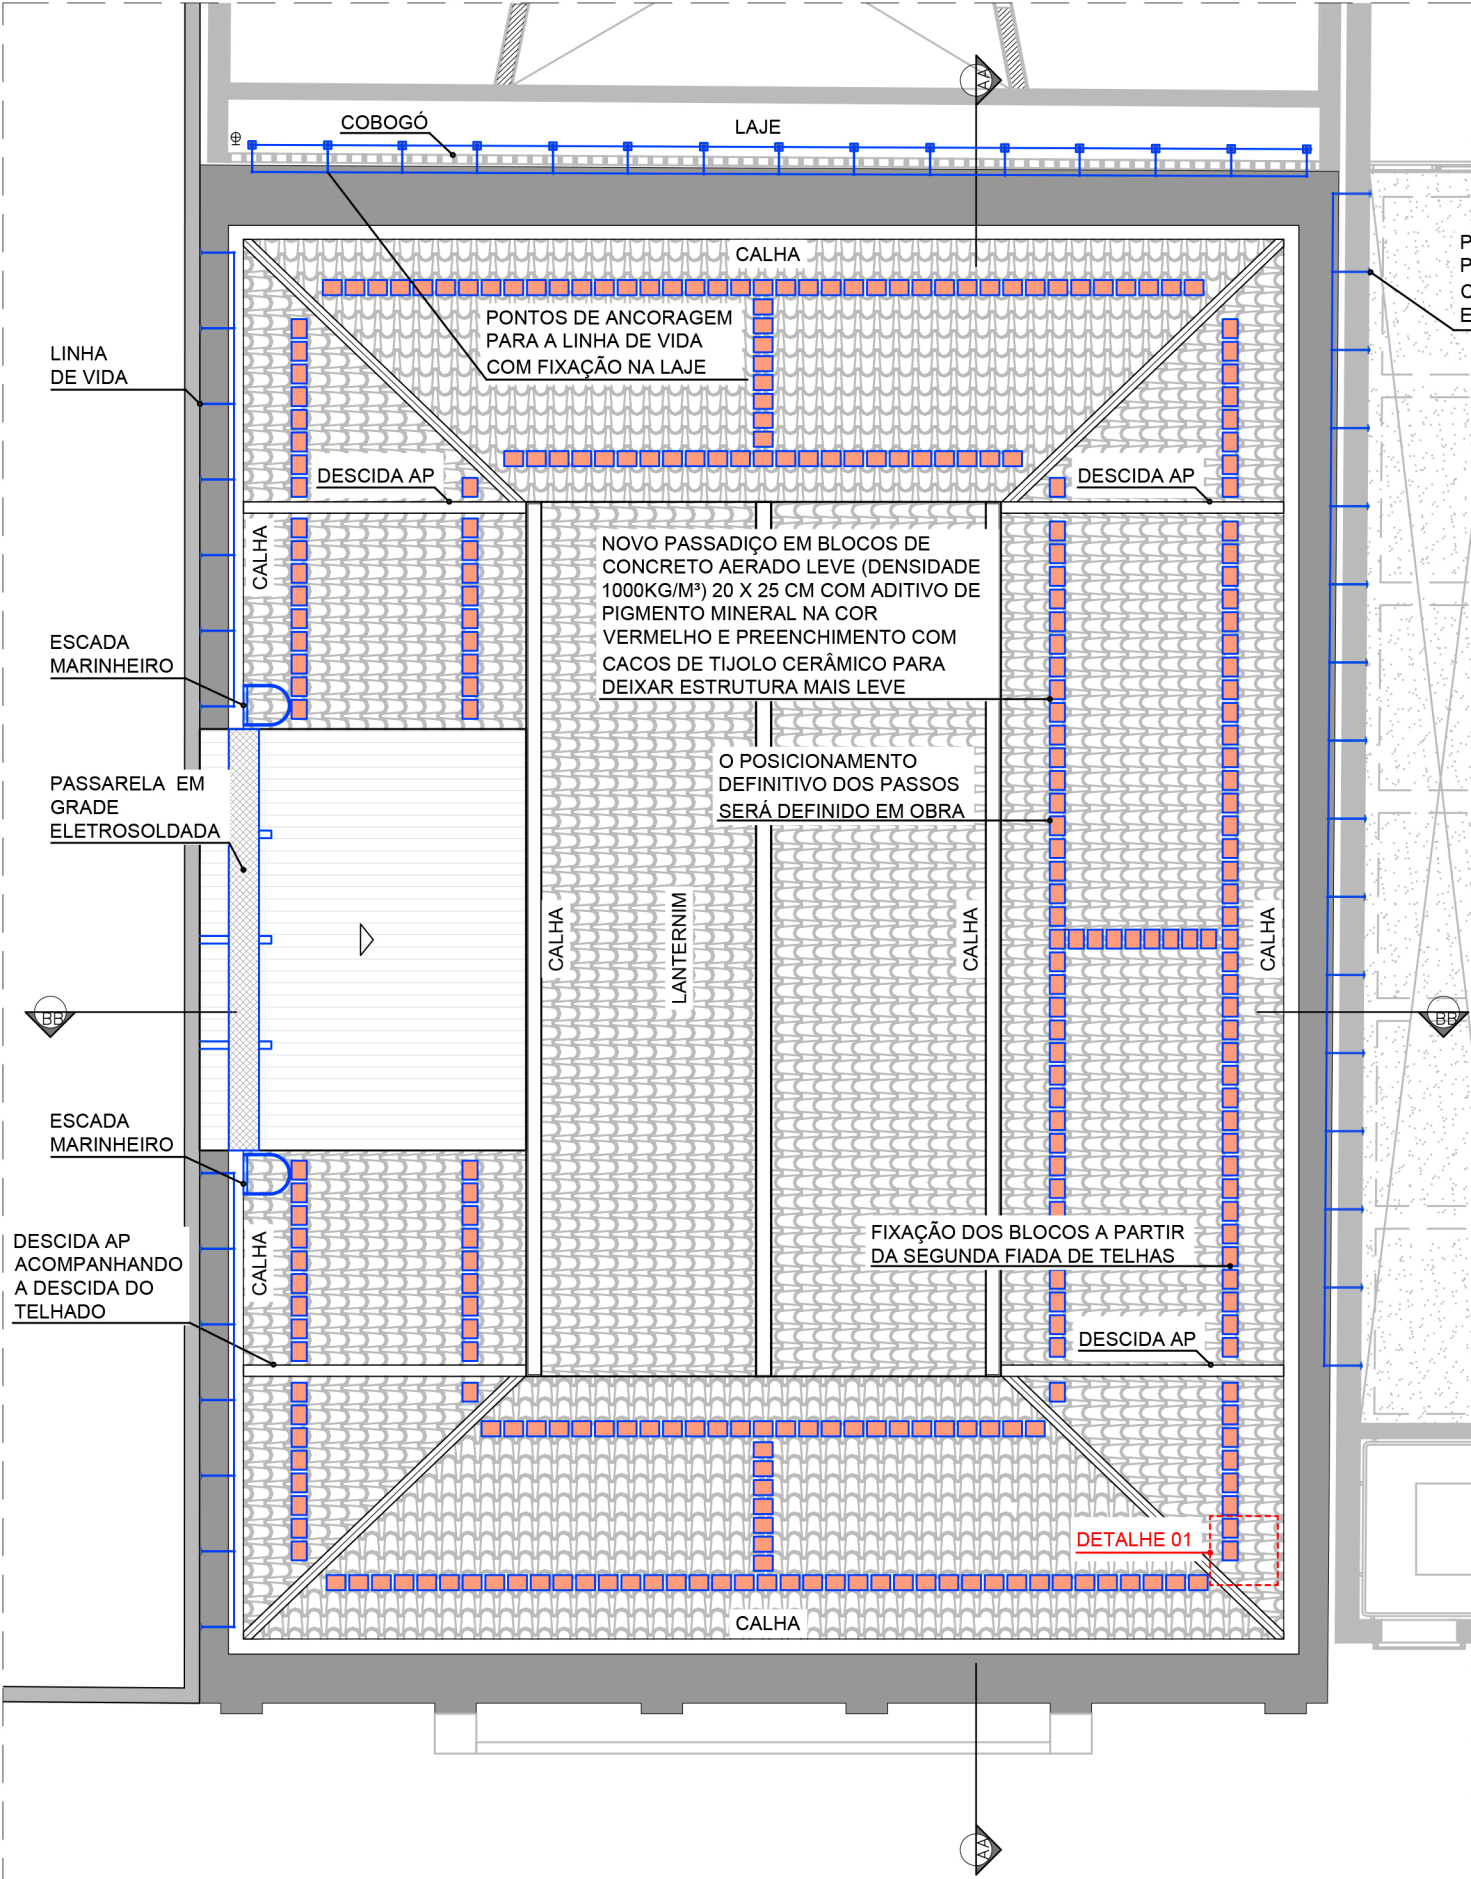


CORTE AA
PASSADIÇO E LINHA DE VIDA
ESCALA 1:100

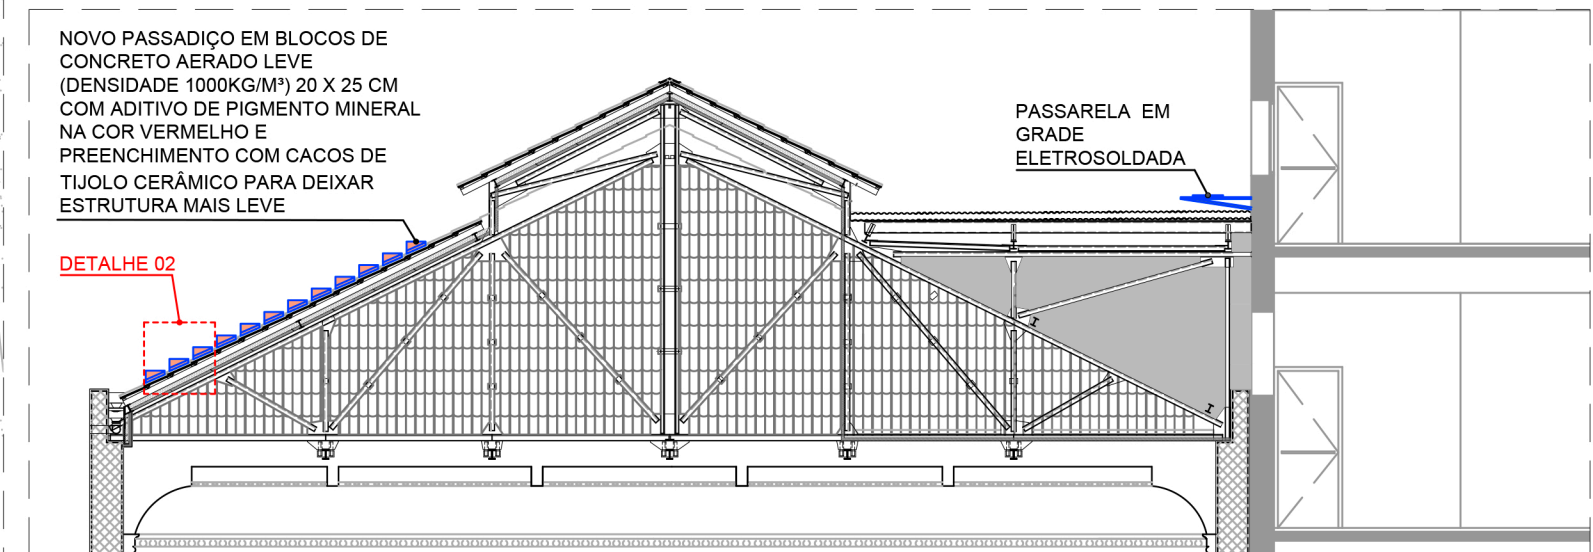

CORTE BB
PASSADIÇO E LINHA DE VIDA
ESCALA 1:100

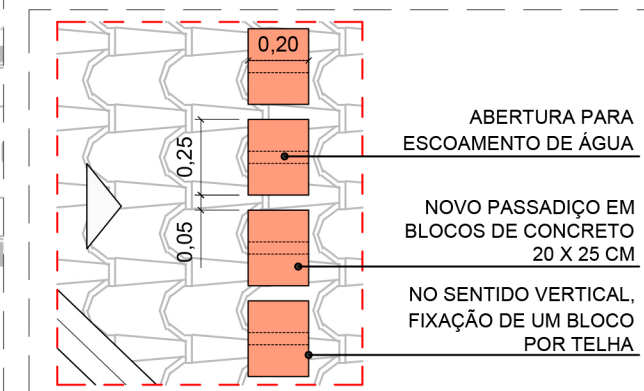

DETALHE 01
PASSADIÇO E LINHA DE VIDA
ESCALA 1:25

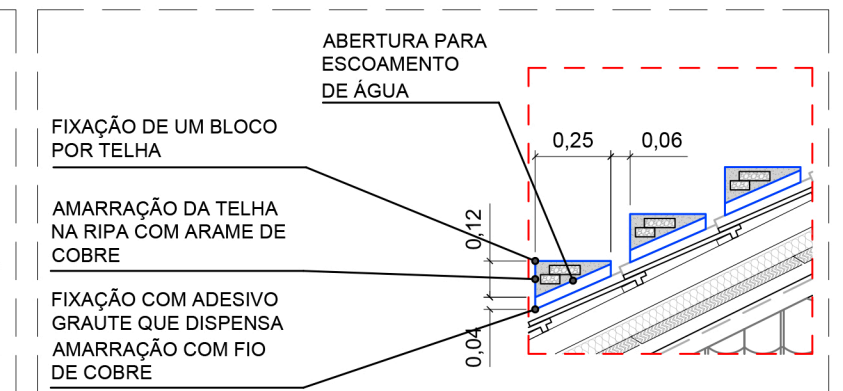

DETALHE 02
PASSADIÇO E LINHA DE VIDA
ESCALA 1:25

PLANTA DE COBERTURA
PASSADIÇO E LINHA DE VIDA
ESCALA 1:100