

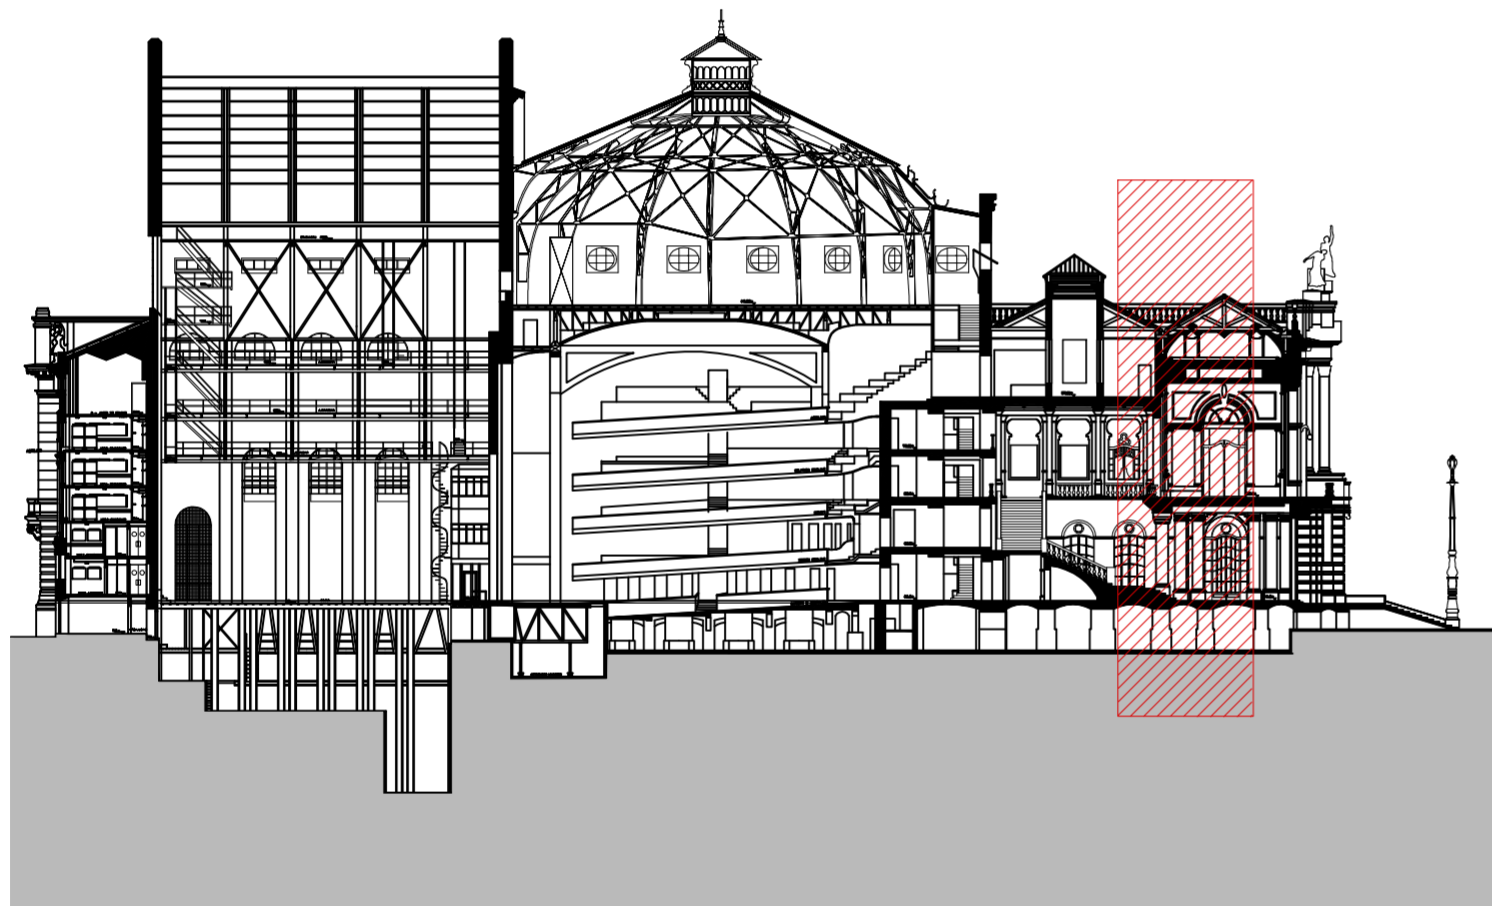


PLANTA DE LOCALIZAÇÃO – TÉRREO – ESC.:1:500

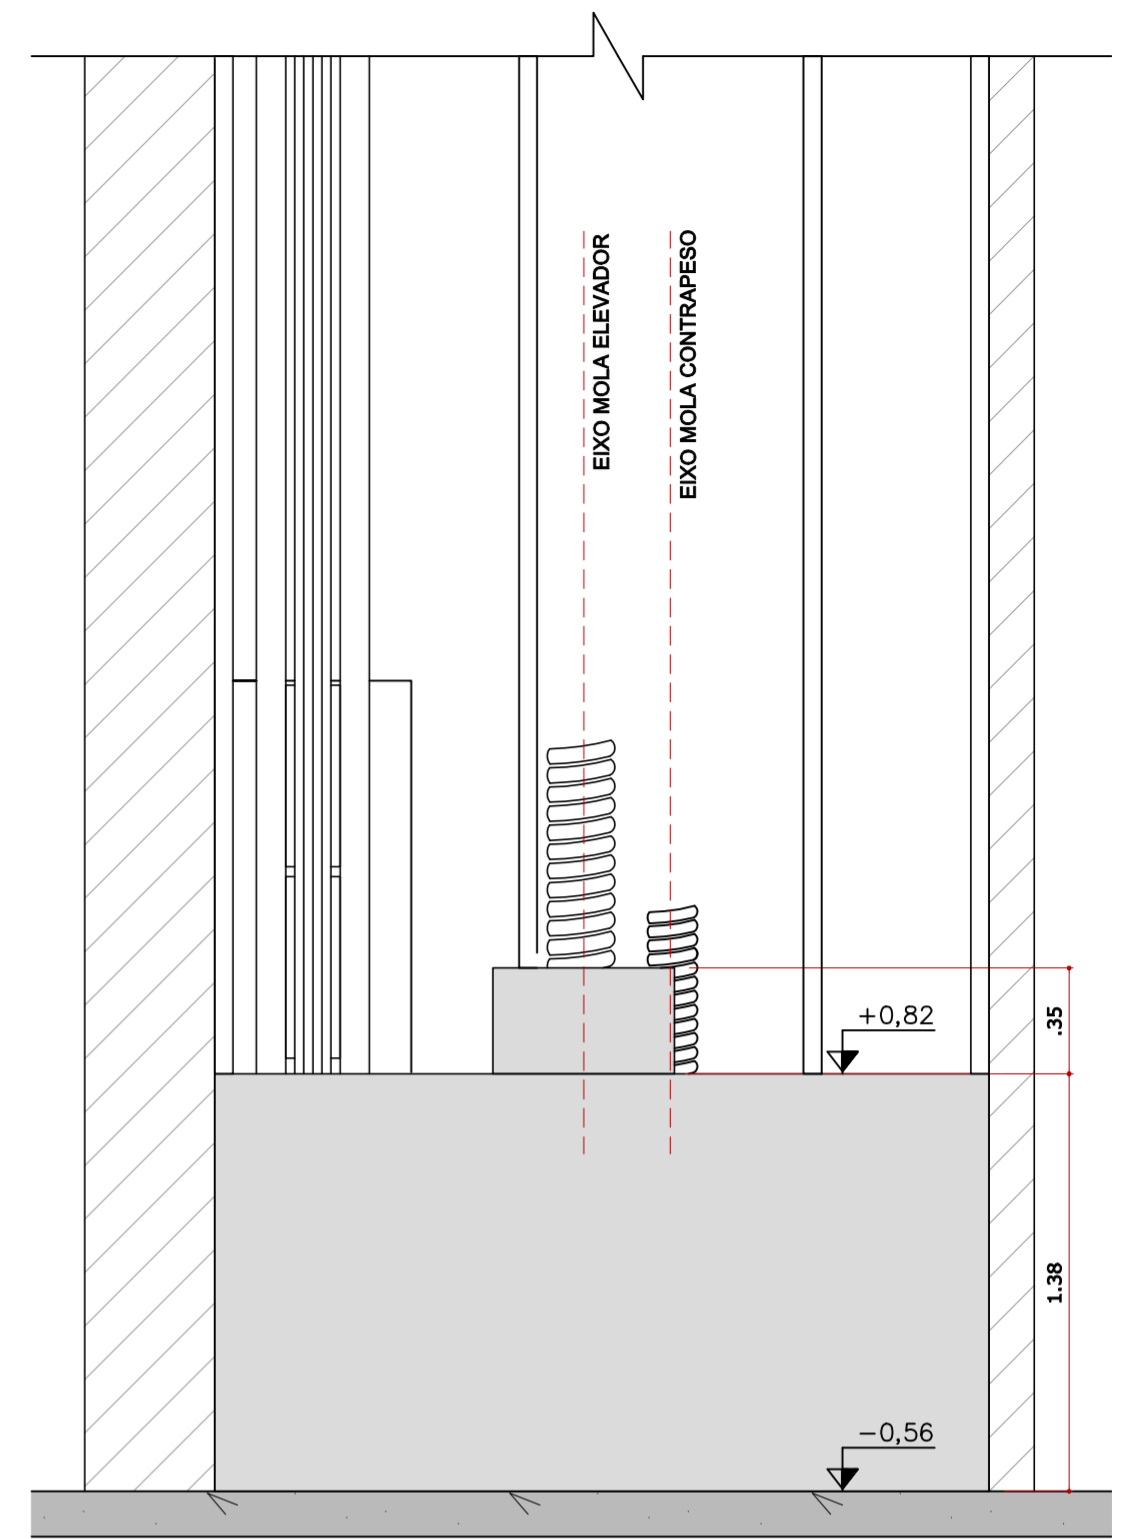

CORTE LONGITUDINAL LOCALIZAÇÃO – ESC.:1:500

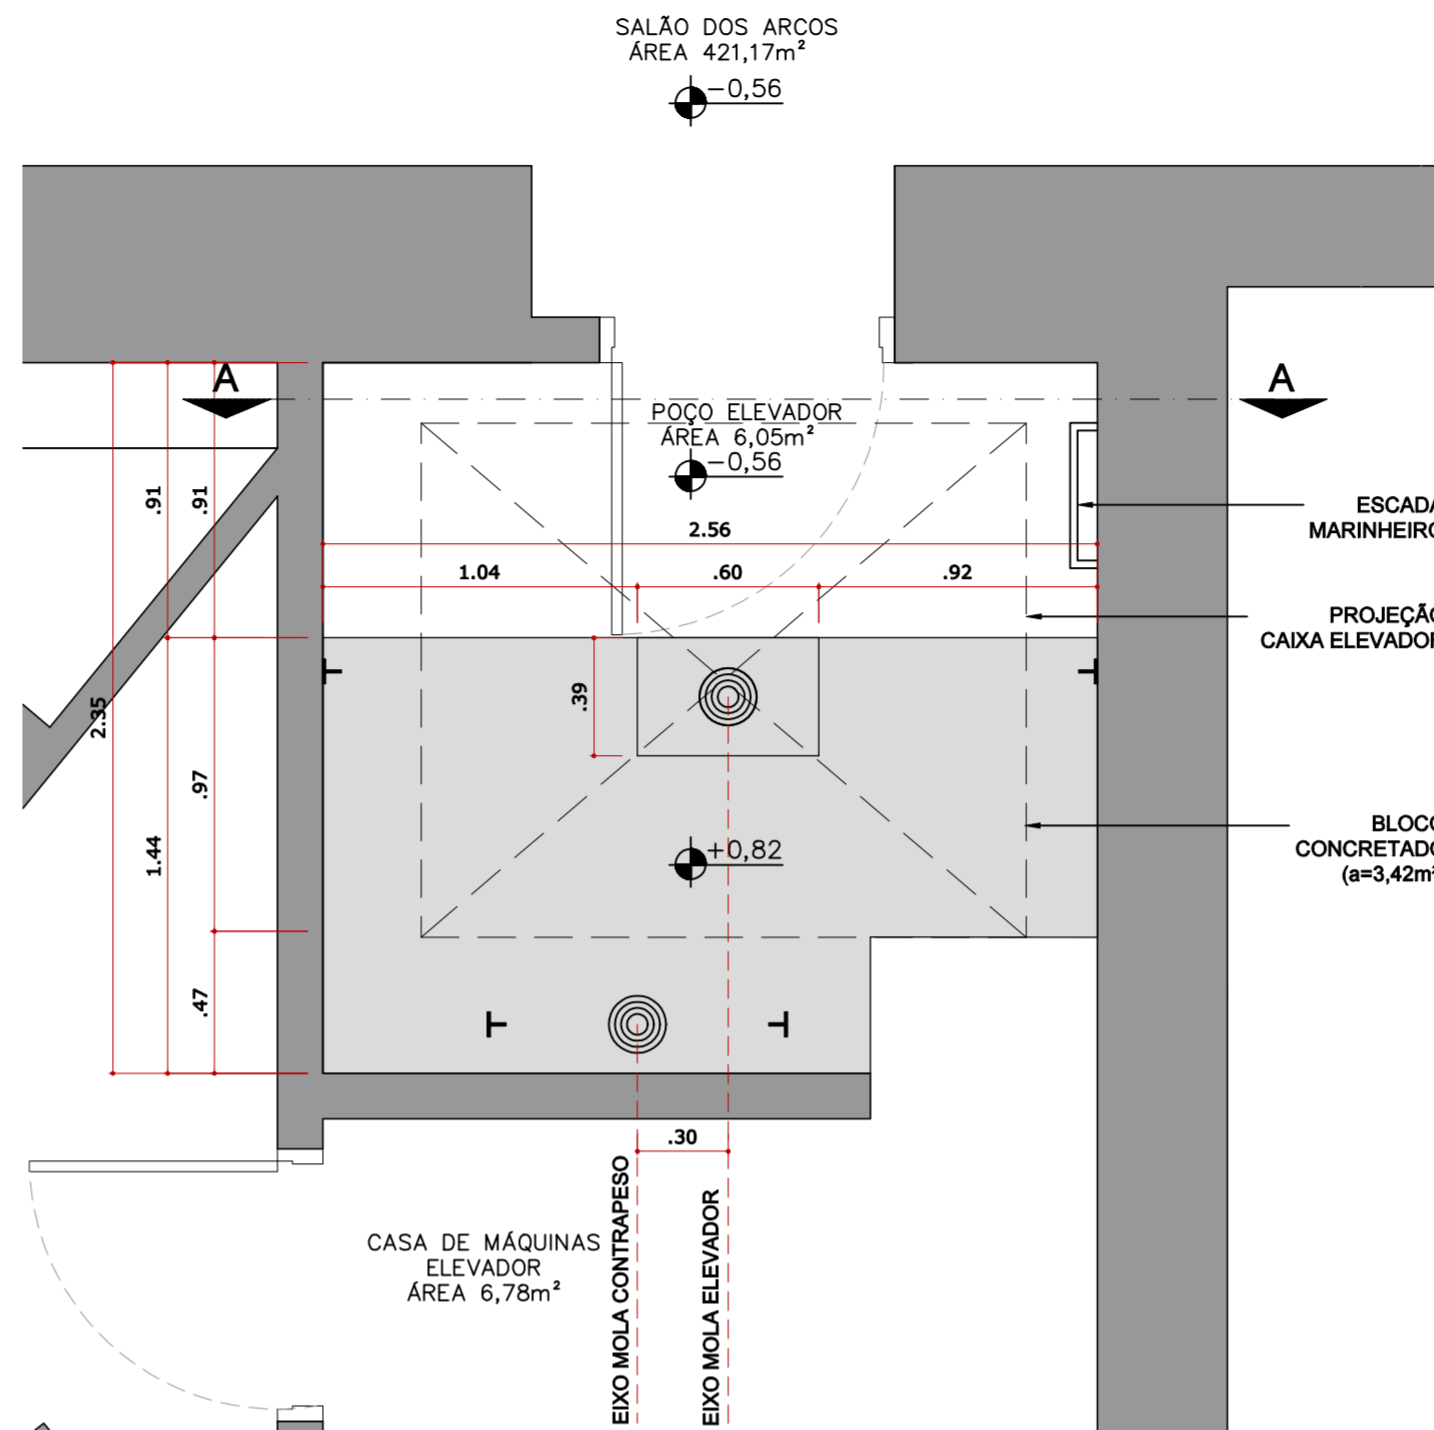

REVISÃO	DESCRIÇÃO	DATA
R00	EMISSÃO INICIAL	19/12/23

NOME DO ARQUIVO TMS_P_LC_PAV_TERREO_ELEVADOR_BILHETERIA_R00.DWG

COMPLEXO THEATRO MUNICIPAL DE SÃO PAULO

ASSUNTO:
LEVANTAMENTO CADASTRAL – POÇO ELEVADOR BILHETERIA

LOCAL:
PRAÇA RAMOS AZEVEDO, S/N

DATA:
19/12/23

ESCALA:
SEM ESCALA

OBSERVAÇÕES

COORDENAÇÃO TMS:
EDUARDO SPINAZZOLA

EMPRESA RESPONSÁVEL:

FOLHA:
01 01



FOTO DO POÇO DO ELEVADOR

NOTA: As cotas e dimensões sempre deverão ser conferidas no local, antes da execução de qualquer serviço.