


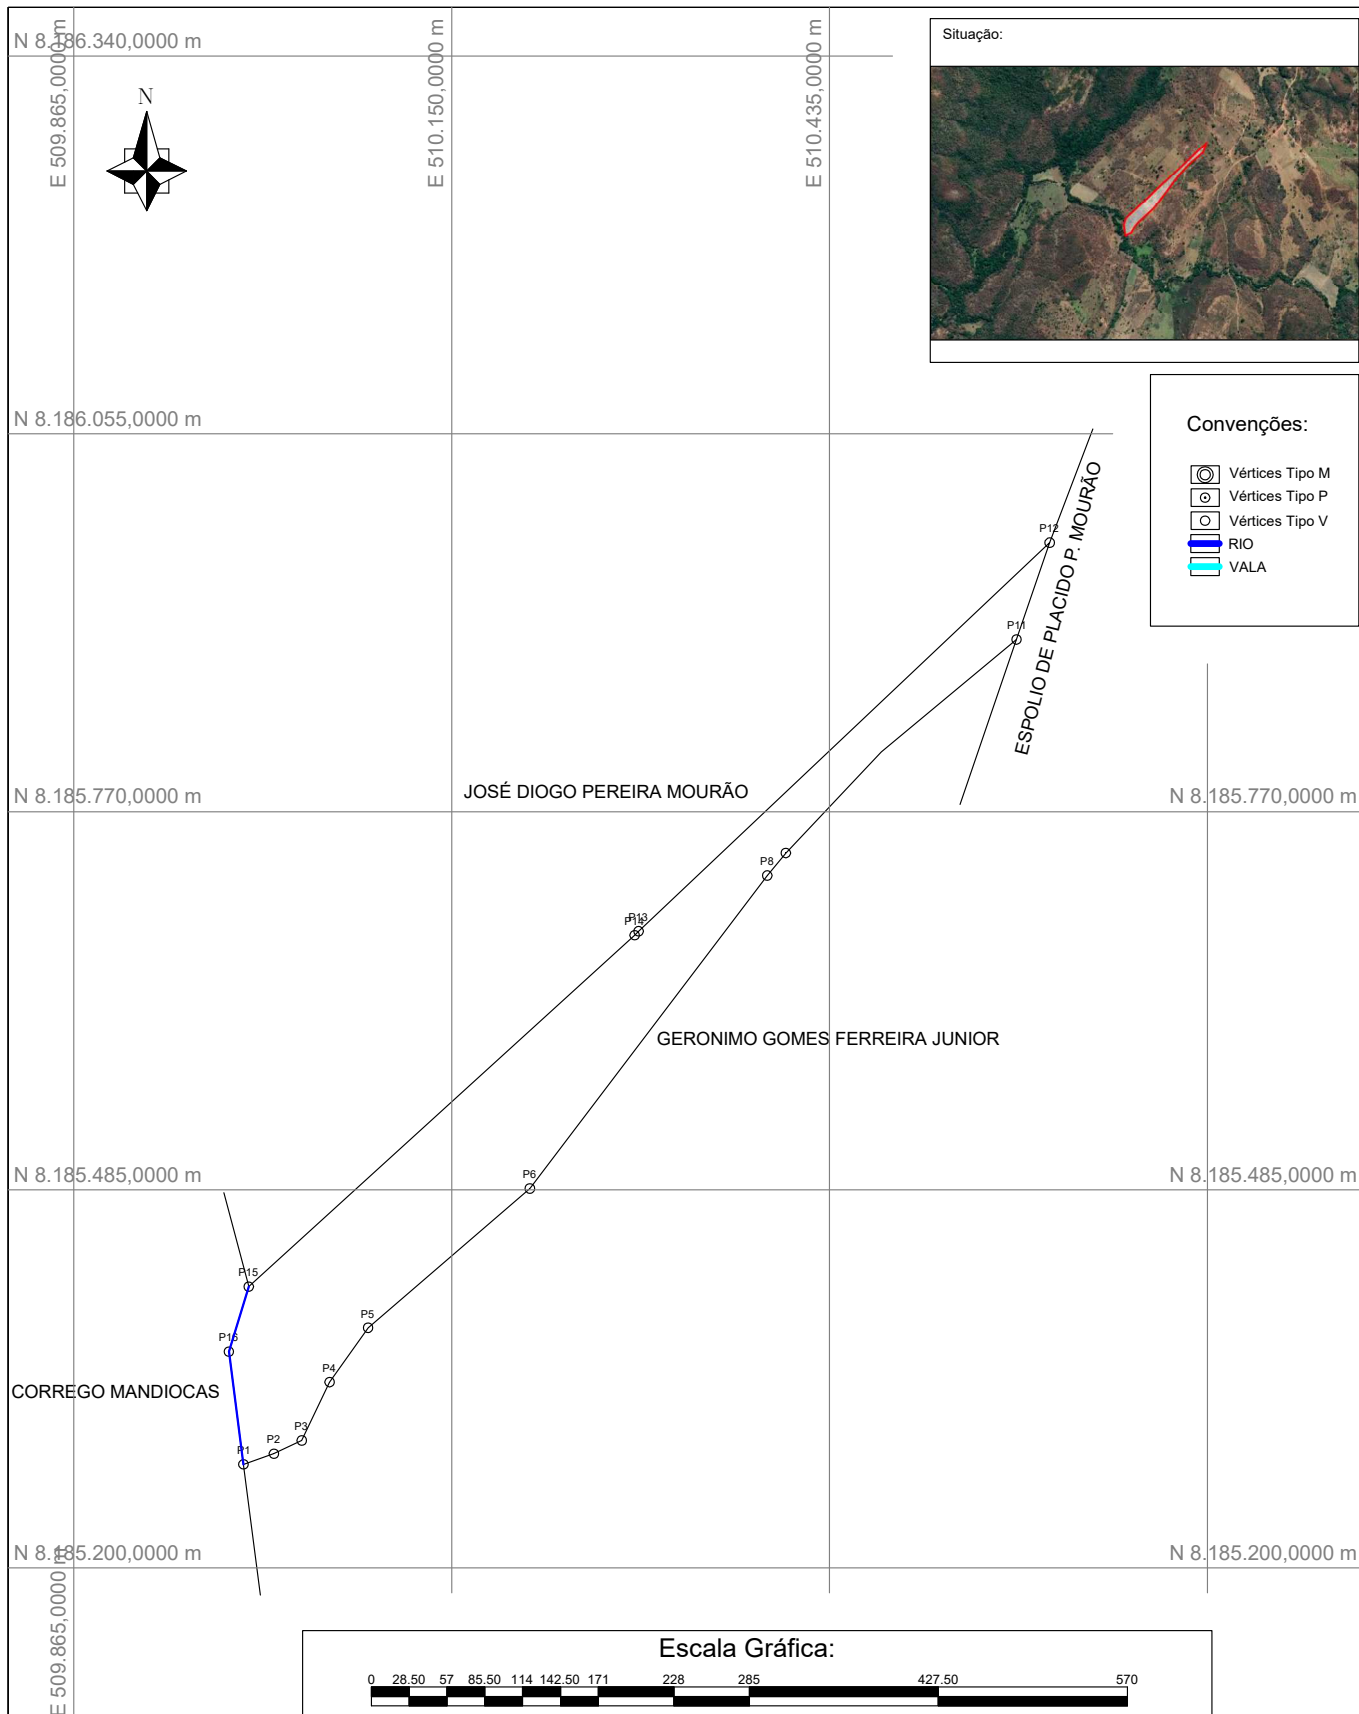

PROJETO:

## Levantamento Planimétrico Cadastral

PROPRIEDADE / IMÓVEL:

Fazenda Serragem

PROPRIETÁRIO:

Carmosina Pereira de Queiros

DATA:

08/12/2022

MUNICÍPIO:

Ubaí-MG

MATRÍCULAS:

CNS:

PROPRIETÁRIO:

Carmosina Pereira de Queiros  
CPF: 010.646.168-01

RESPONSÁVEL TÉCNICO:

Leoander Mendes Queiros  
CREA: 110968/TD CFTA: 04709002614

ÁREA:

5,12 ha

PERÍMETRO:

1.901,73 m

ESCALA:

1 / 5700