


REVISÃO	DESCRIÇÃO	DATA
R00	EMISSÃO INICIAL PROJETO EXECUTIVO	05/12/2022
R01	REVISÃO PEÇAS SANITÁRIAS	19/12/2022
R02	REVISÃO GERAL DE PROJETO	07/03/2023
R03_R04	REVISÃO TM	30/03/2024

RESPONSÁVEL TÉCNICO
PEDRO MENDES DA ROCHA - CAU A26111-4


NOME DO ARQUIVO	ESCOPO
TM_PE_ACCESS_IT22_R04	ITEM CAPA

	COMPLEXO THEATRO MUNICIPAL DE SÃO PAULO	
	ASSUNTO: PROJETO EXECUTIVO DE ACESSIBILIDADE THEATRO MUNICIPAL 2022	
	LOCAL: PRAÇA RAMOS DE AZEVEDO, S/N	DATA: 08/04/2024
	ESCALA: INDICADA	OBSERVAÇÕES
EQUIPE TMSP: Mariana O.	COORDENAÇÃO: Eduardo Spinazzolla	
EQUIPE CREDENCIADO: M GOES AD		


FOLHA:	01	08
--------	----	----

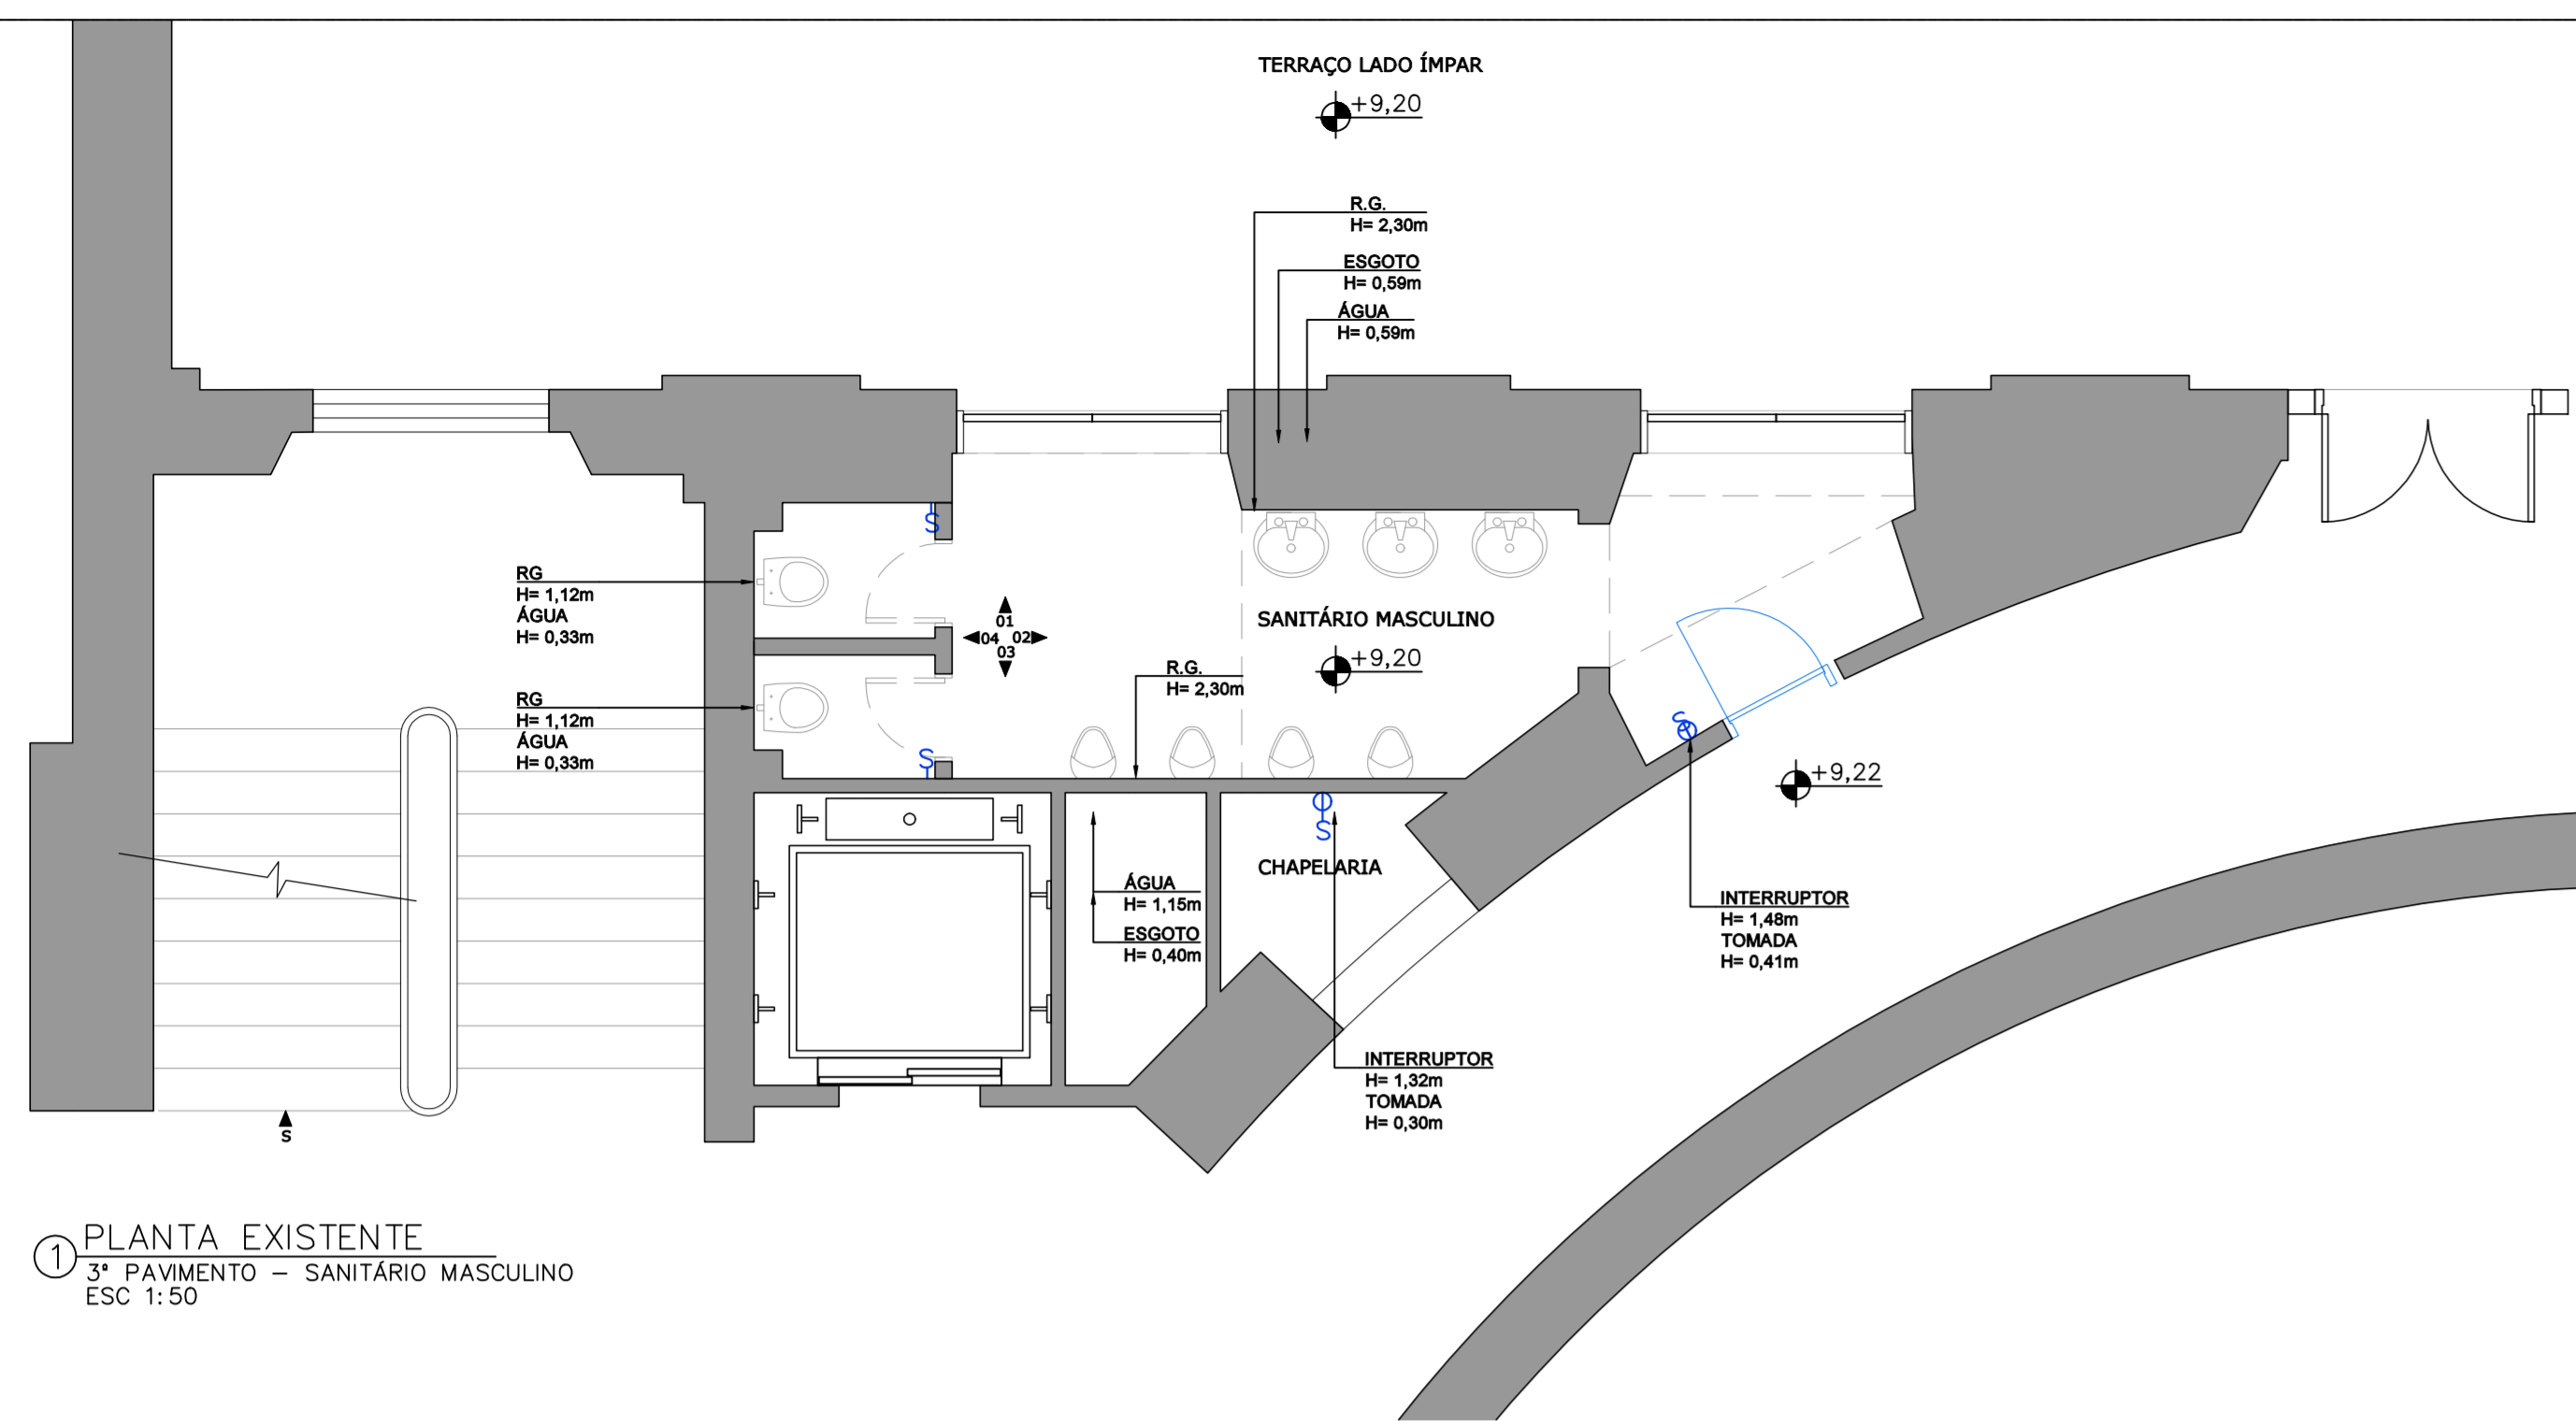


1 PLANTA EXISTENTE
3º PAVIMENTO - SANITÁRIO MASCULINO
ESC 1:50

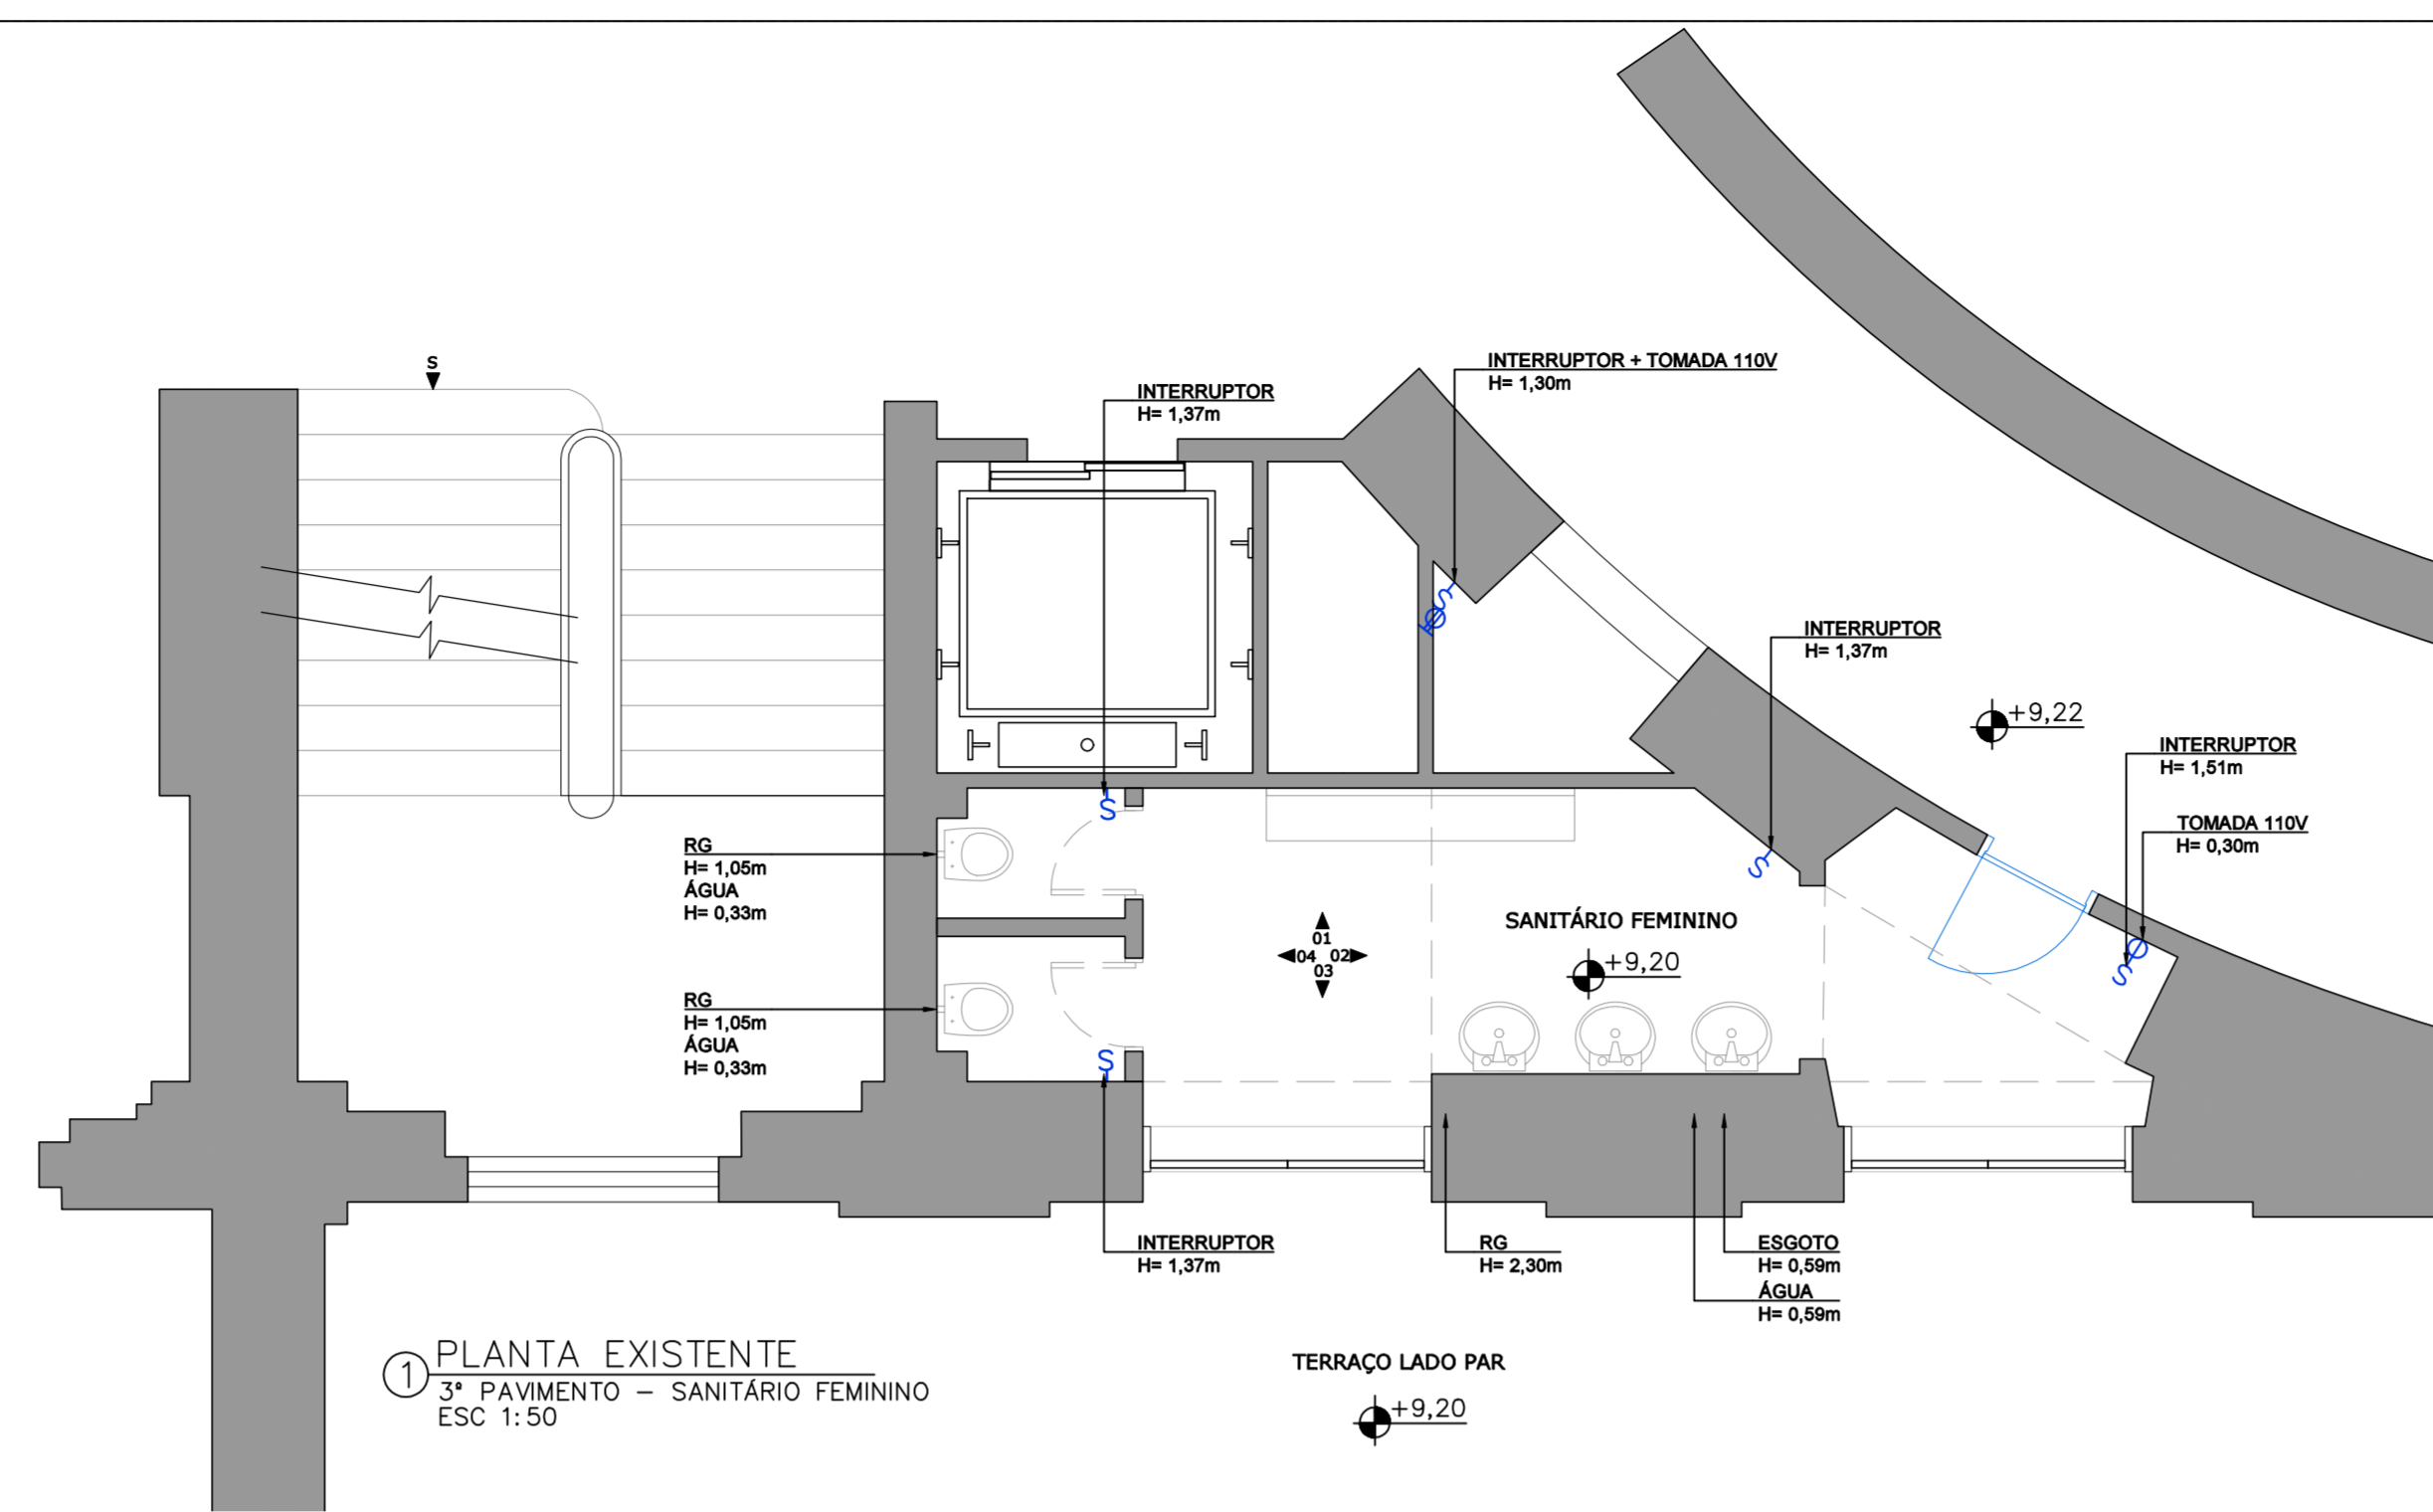


1 PLANTA EXISTENTE
3º PAVIMENTO - SANITÁRIO FEMININO
ESC 1:50

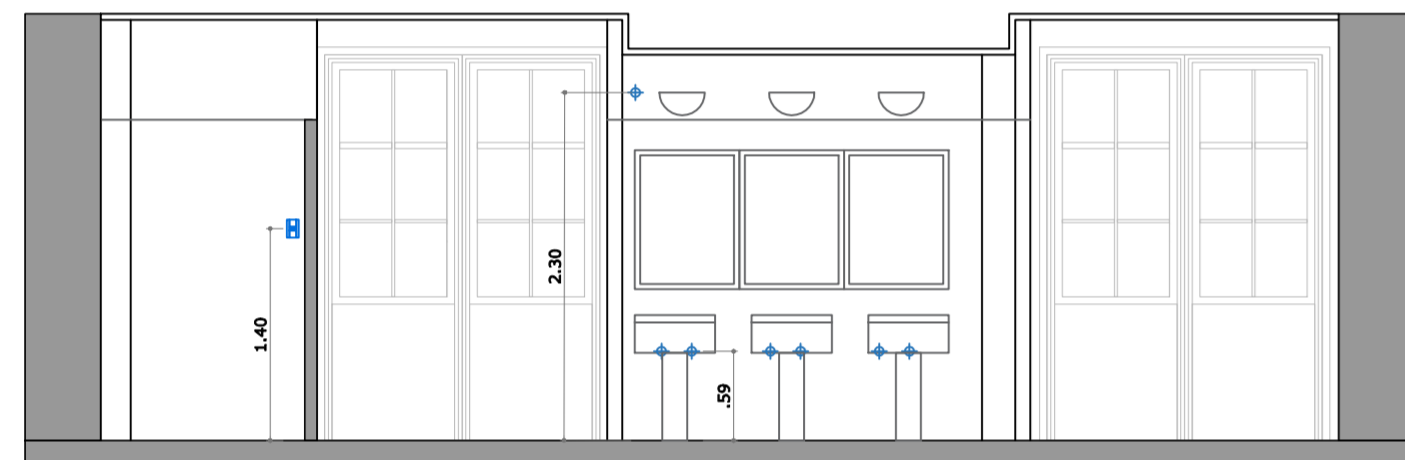


1 VISTA
3º PAVIMENTO - SANITÁRIO MASCULINO
ESC 1:50

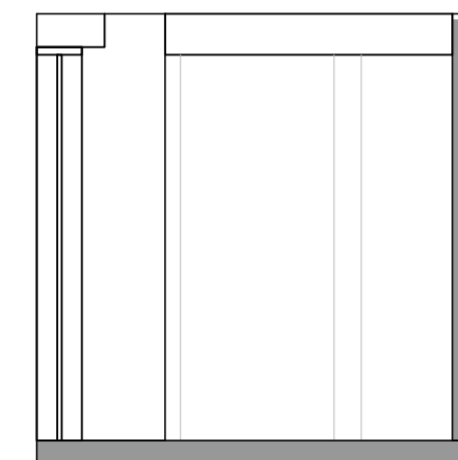


2 VISTA
3º PAVIMENTO - SANITÁRIO MASCULINO
ESC 1:50

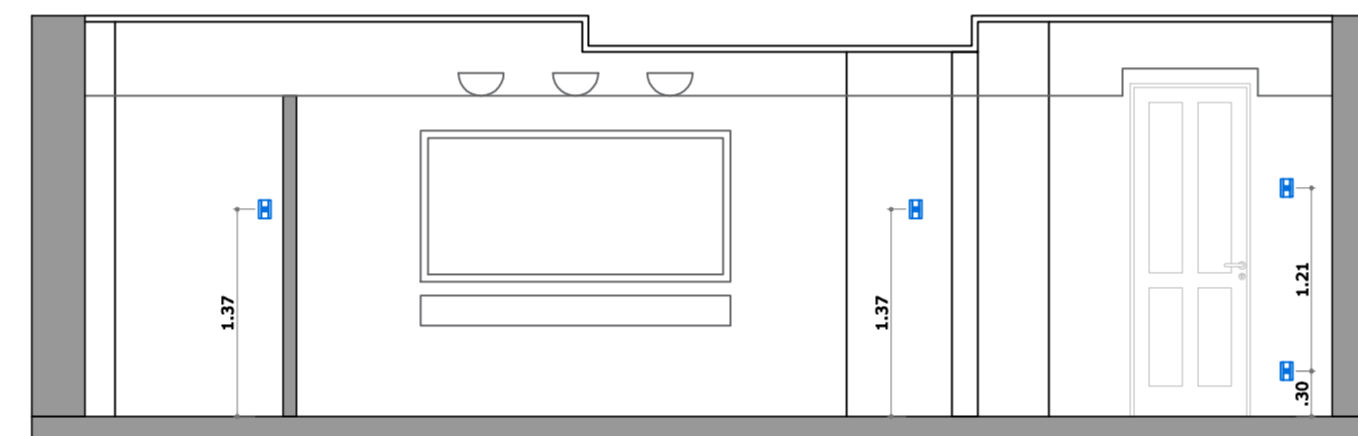


1 VISTA
3º PAVIMENTO - SANITÁRIO FEMININO
ESC 1:50

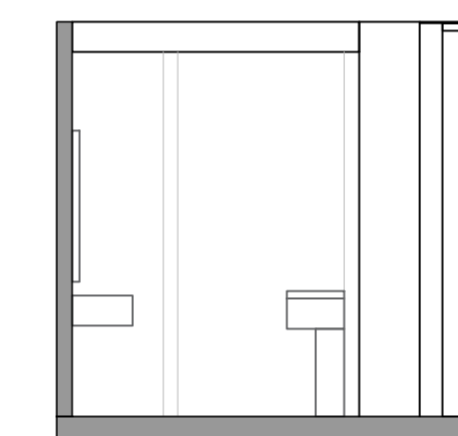


2 VISTA
3º PAVIMENTO - SANITÁRIO FEMININO
ESC 1:50

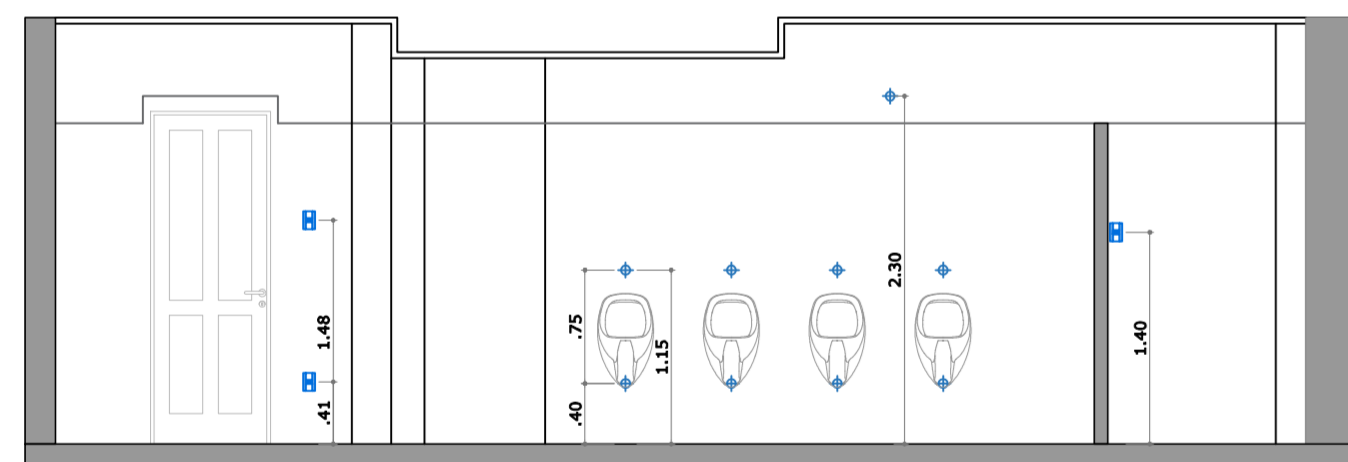


3 VISTA
3º PAVIMENTO - SANITÁRIO MASCULINO
ESC 1:50

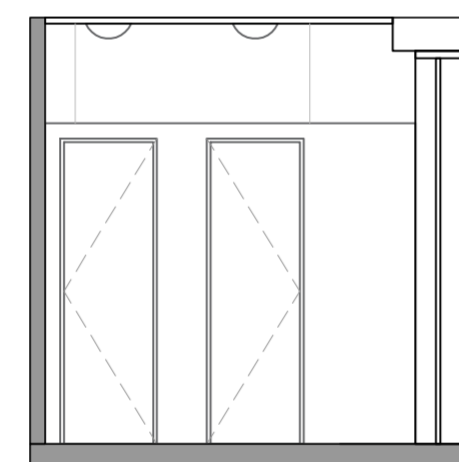

2 VISTA
3º PAVIMENTO - SANITÁRIO MASCULINO
ESC 1:50

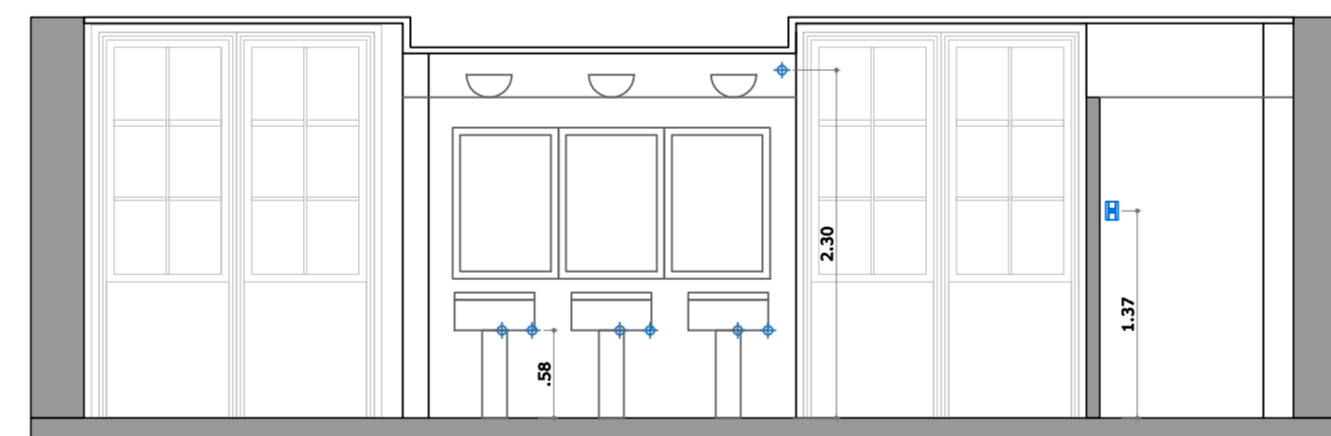

3 VISTA
3º PAVIMENTO - SANITÁRIO FEMININO
ESC 1:50

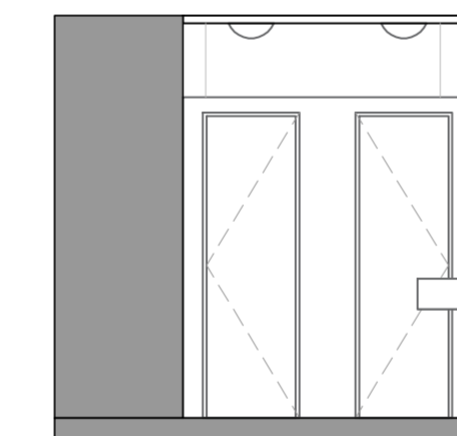

4 VISTA
3º PAVIMENTO - SANITÁRIO FEMININO
ESC 1:50

MAPA DE LOCALIZAÇÃO
SEM ESCALA

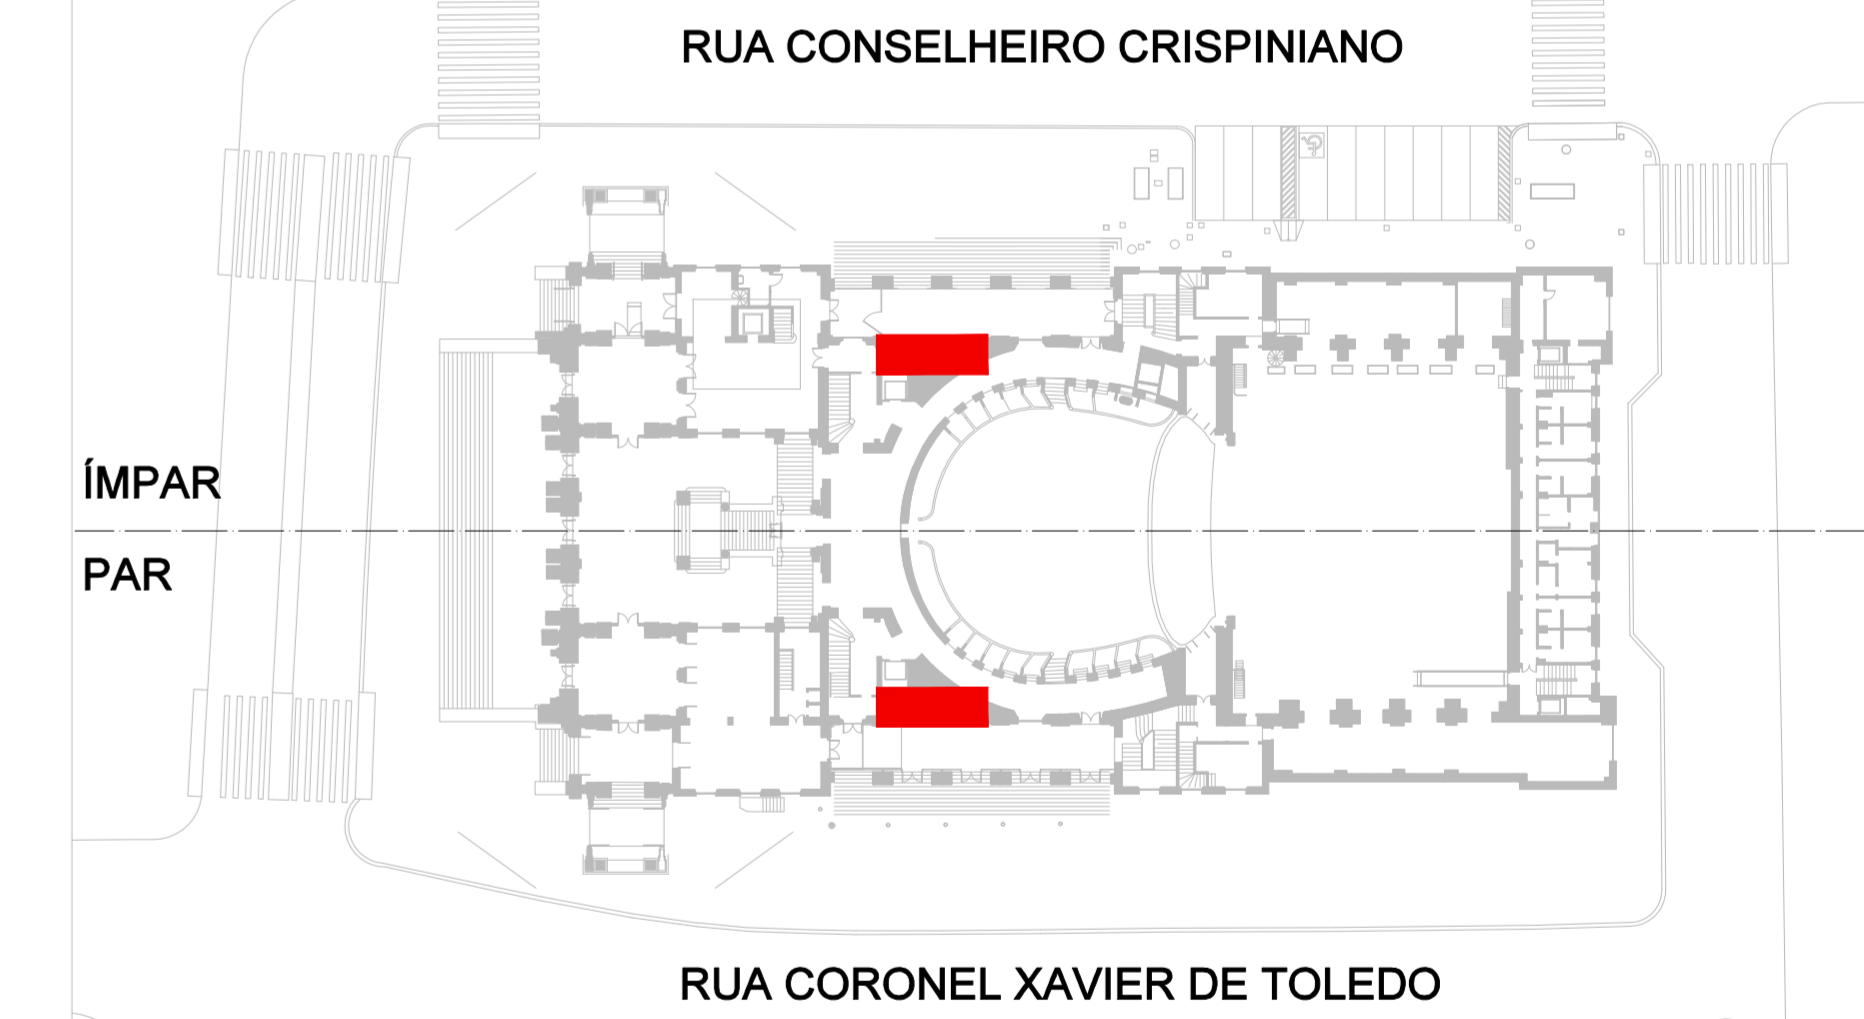


FOTO 1 - SANITÁRIO FEMININO LADO PAR
FOTO 2 - SANITÁRIO FEMININO LADO PAR
FOTO 3 - SANITÁRIO FEMININO LADO PAR
FOTO 4 - SANITÁRIO FEMININO LADO PAR



FOTO 1 - SANITÁRIO MASCULINO LADO ÍMPAR
FOTO 2 - SANITÁRIO MASCULINO LADO ÍMPAR
FOTO 3 - SANITÁRIO MASCULINO LADO ÍMPAR
FOTO 4 - SANITÁRIO MASCULINO LADO ÍMPAR

NOTA: As cotas e dimensões sempre deverão ser conferidas no local, antes da execução de qualquer serviço.

REVISÃO	DESCRIÇÃO	DATA
R00	EMIÇÃO INICIAL PROJETO EXECUTIVO	05/12/2022
R01	REVISÃO PEÇAS SANITÁRIAS	19/12/2022
R02	REVISÃO GERAL DE PROJETO	07/03/2023
R03 R04	REVISÃO TM	30/03/2024

RESPONSÁVEL TÉCNICO
PEDRO MENDES DA ROCHA - CAU A26111-4


NOME DO ARQUIVO TM_PE_ACCESS_IT22_R04	ESCOPO ITEM CAPA
--	------------------------

COMPLEXO THEATRO MUNICIPAL DE SÃO PAULO


ASSUNTO:
PROJETO EXECUTIVO DE ACESSIBILIDADE THEATRO MUNICIPAL 2022

LOCAL: PRAÇA RAMOS DE AZEVEDO, S/N	DATA: 08/04/2024
ESCALA: INDICADA	OBSERVAÇÕES


EQUIPE TMSP Mariana O.	COORDENAÇÃO: Eduardo Spinazzolla	FOLHA: 02
EQUIPE CREDENCIADO M GOES AD		08

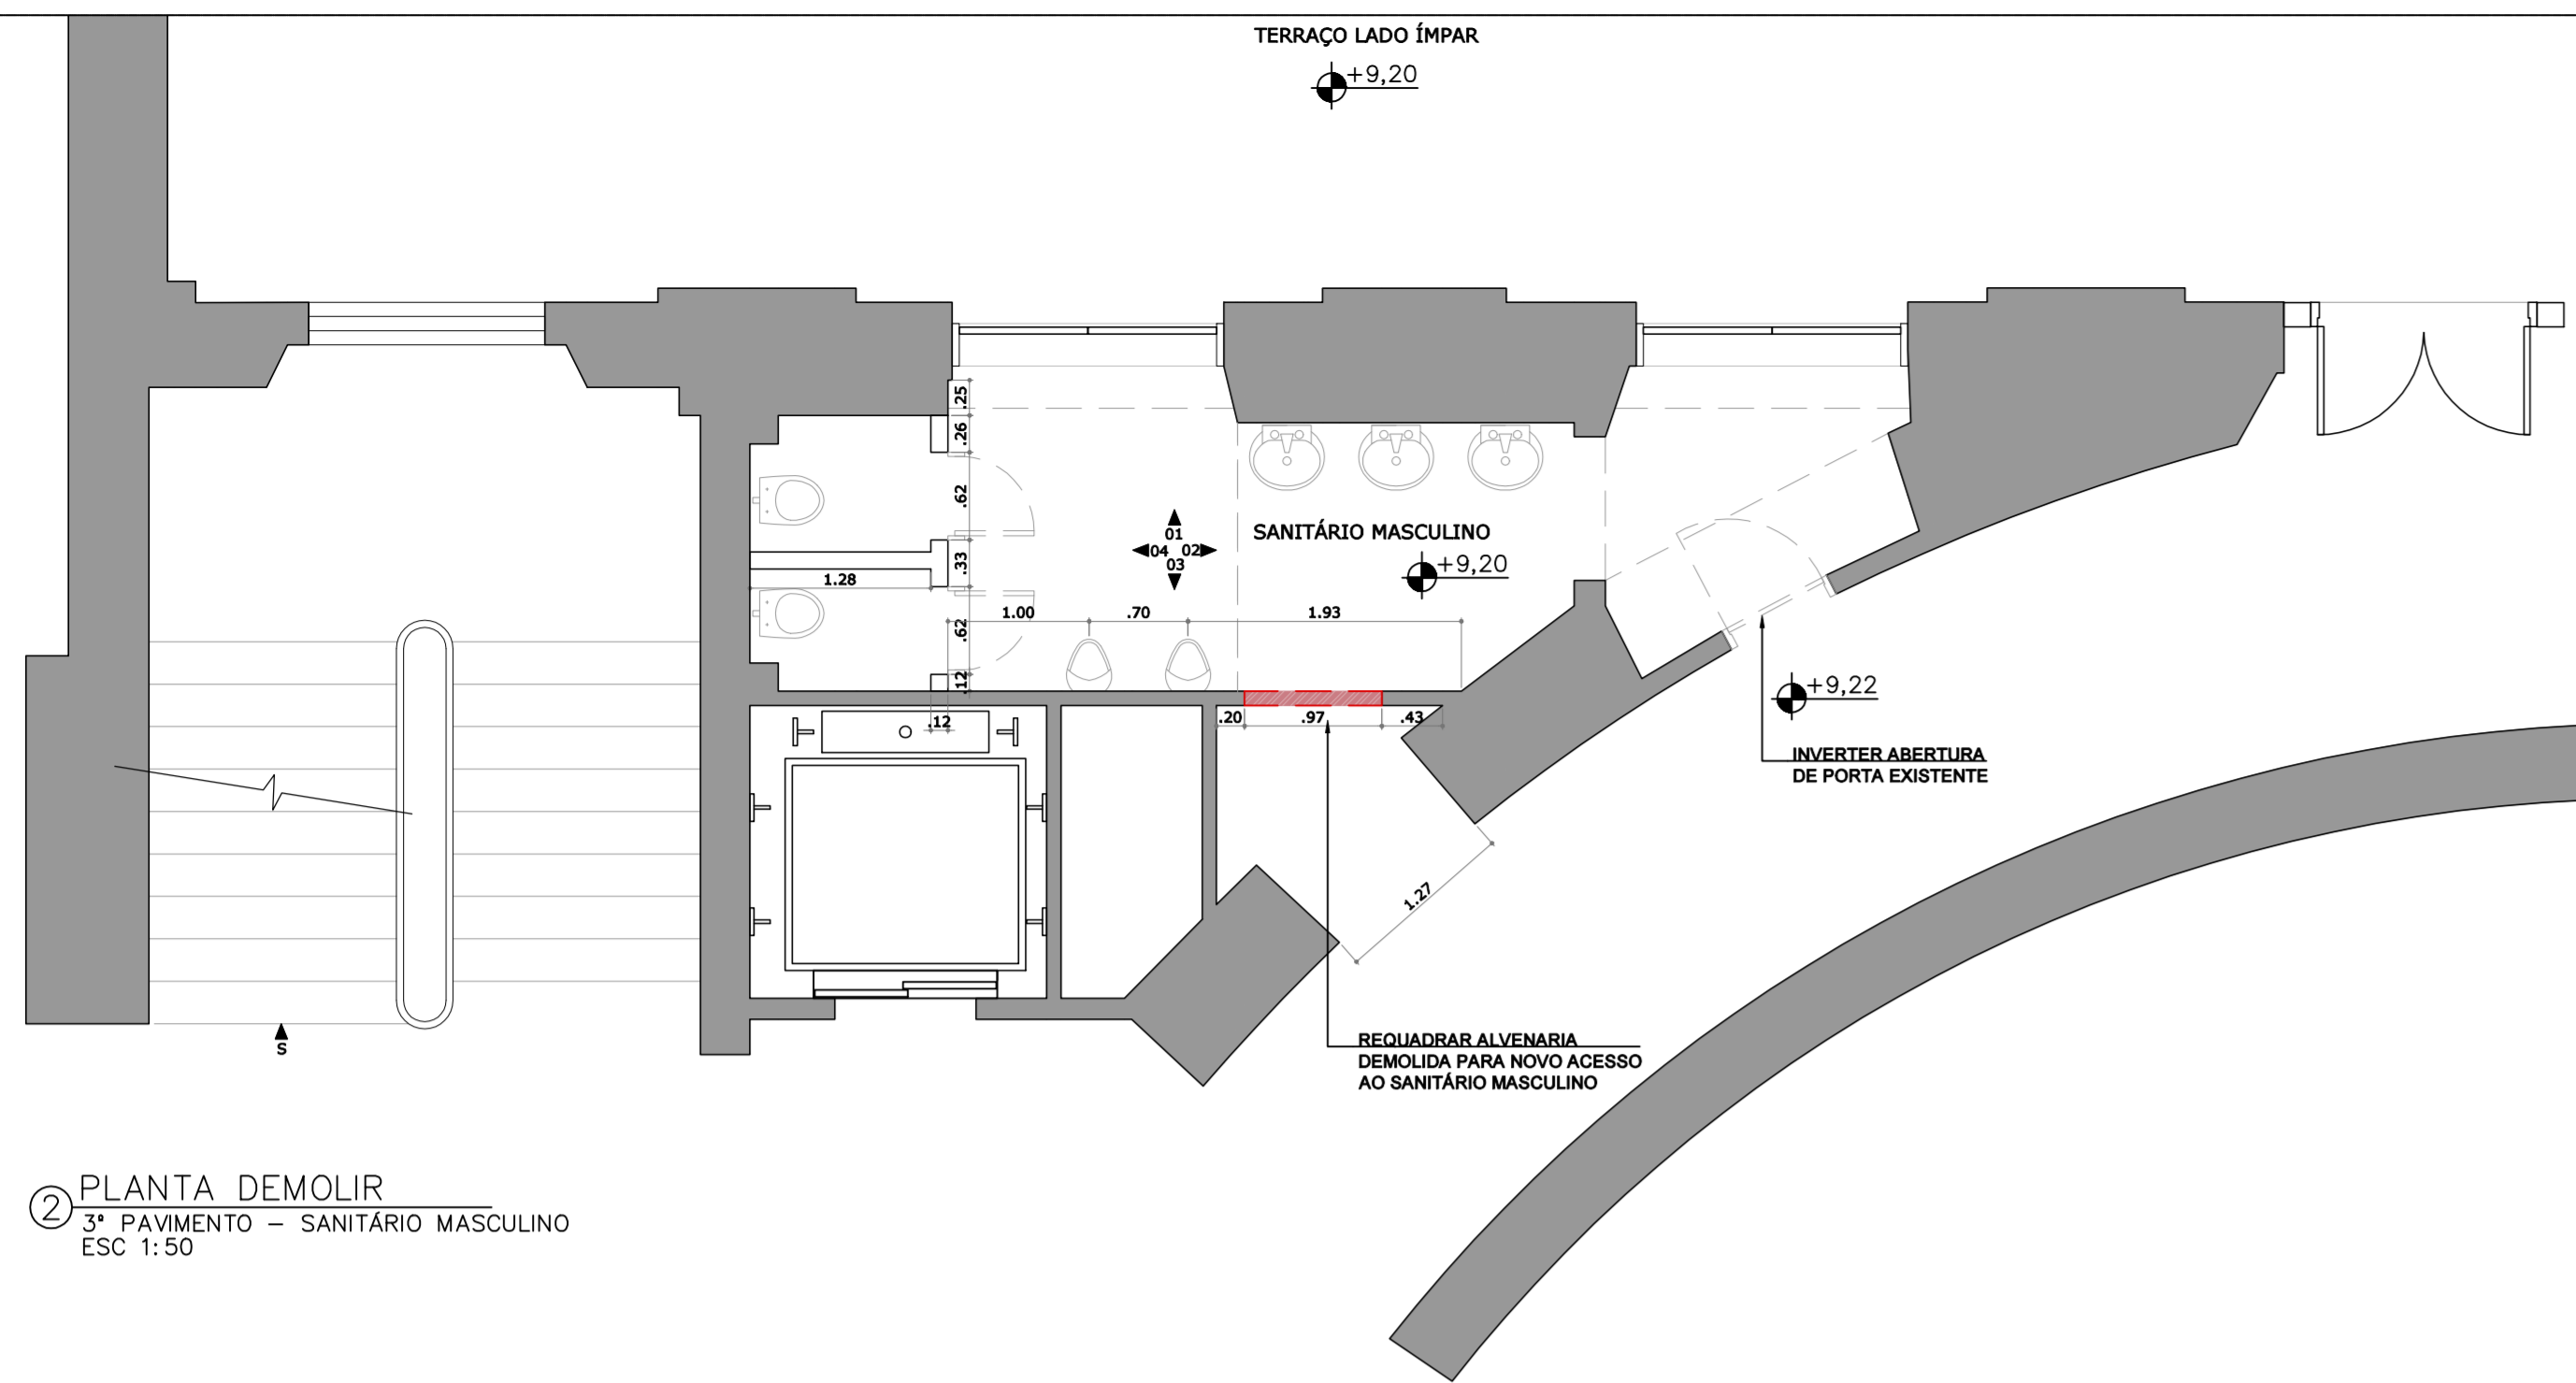

② PLANTA DEMOLIR
3º PAVIMENTO – SANITÁRIO MASCULINO
ESC 1:50

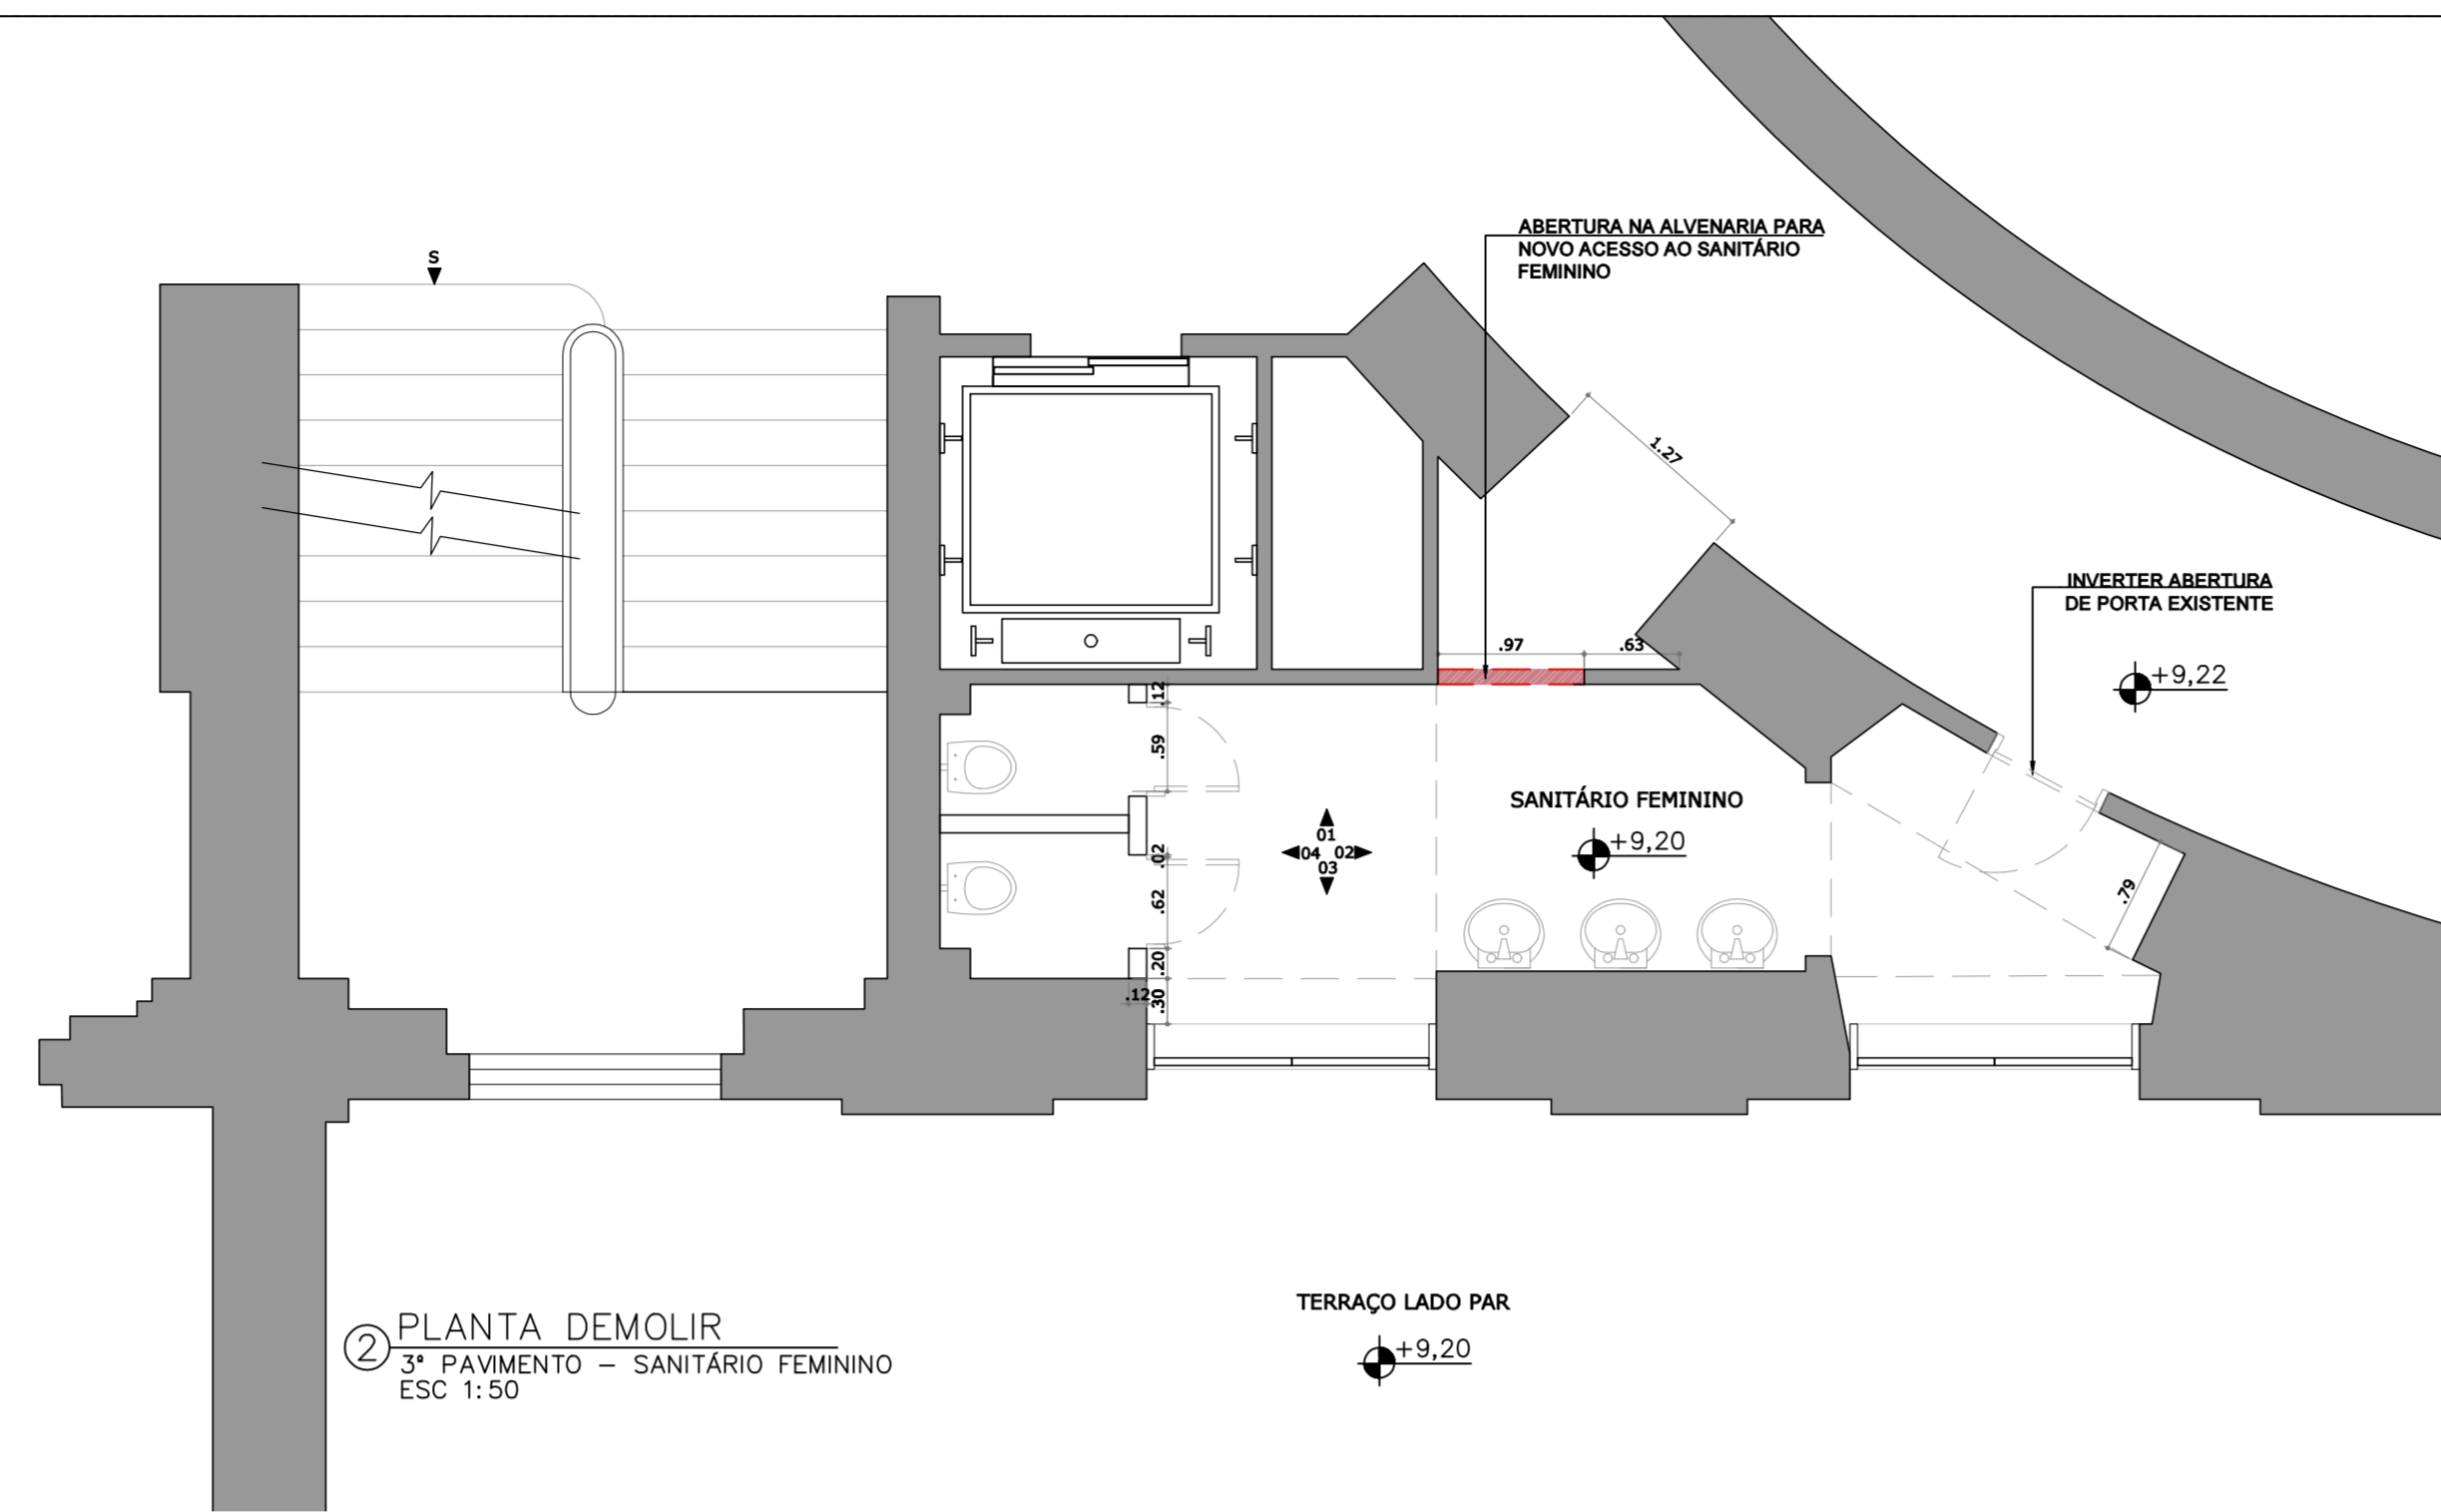


② PLANTA DEMOLIR
3º PAVIMENTO – SANITÁRIO FEMININO
ESC 1:50

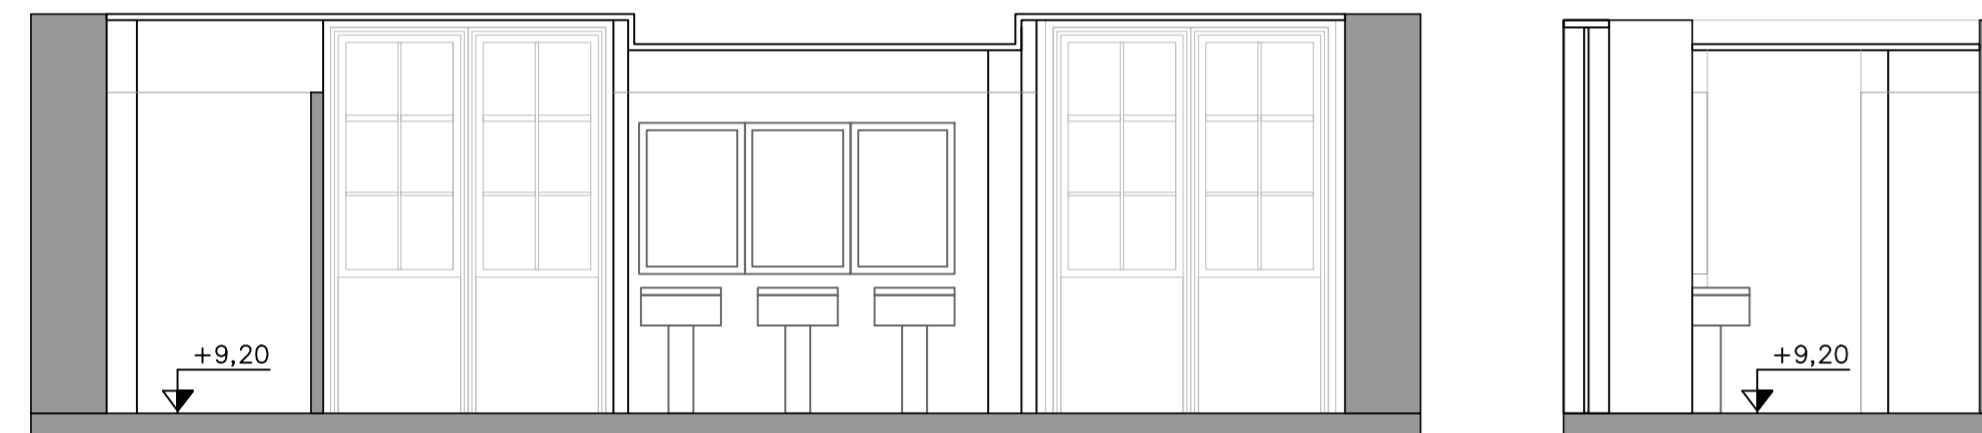

① VISTA
3º PAVIMENTO – SANITÁRIO MASCULINO
ESC 1:50




② VISTA
3º PAVIMENTO – SANITÁRIO MASCULINO
ESC 1:50

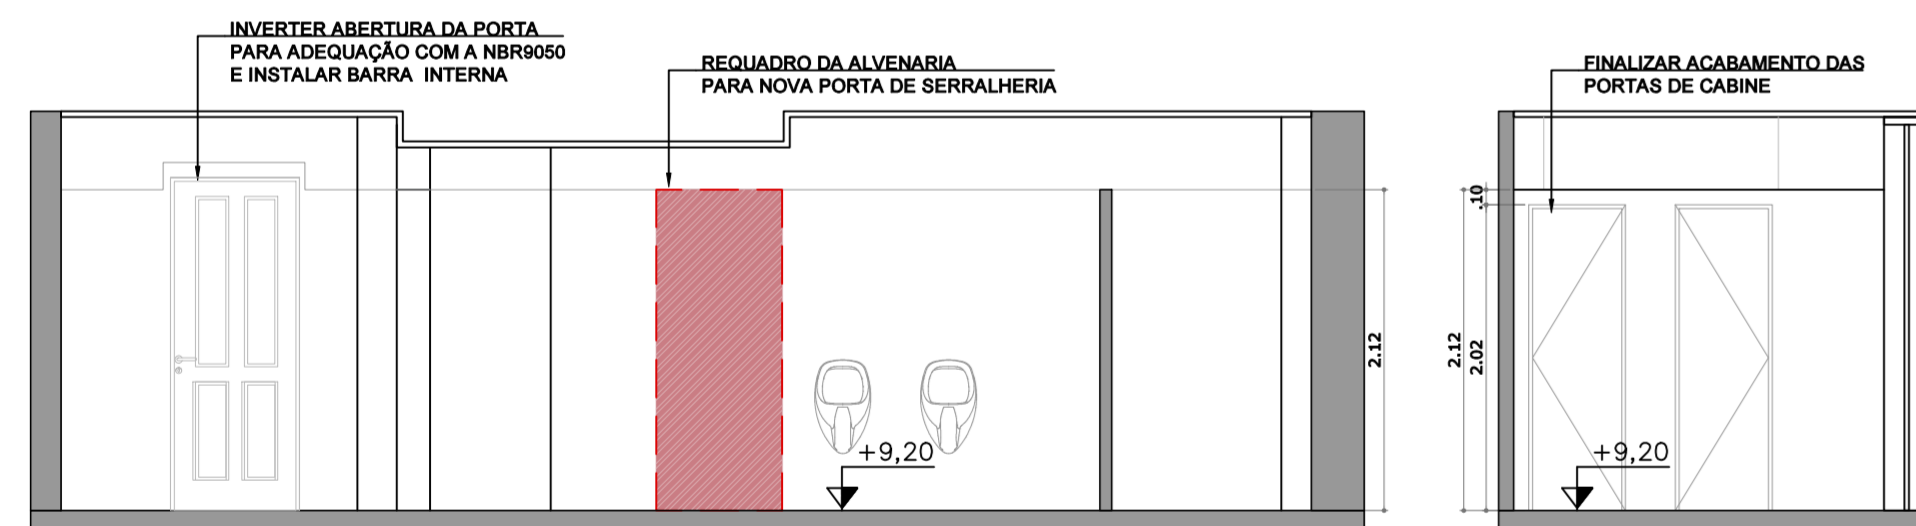


③ VISTA
3º PAVIMENTO – SANITÁRIO MASCULINO
ESC 1:50




② VISTA
3º PAVIMENTO – SANITÁRIO MASCULINO
ESC 1:50

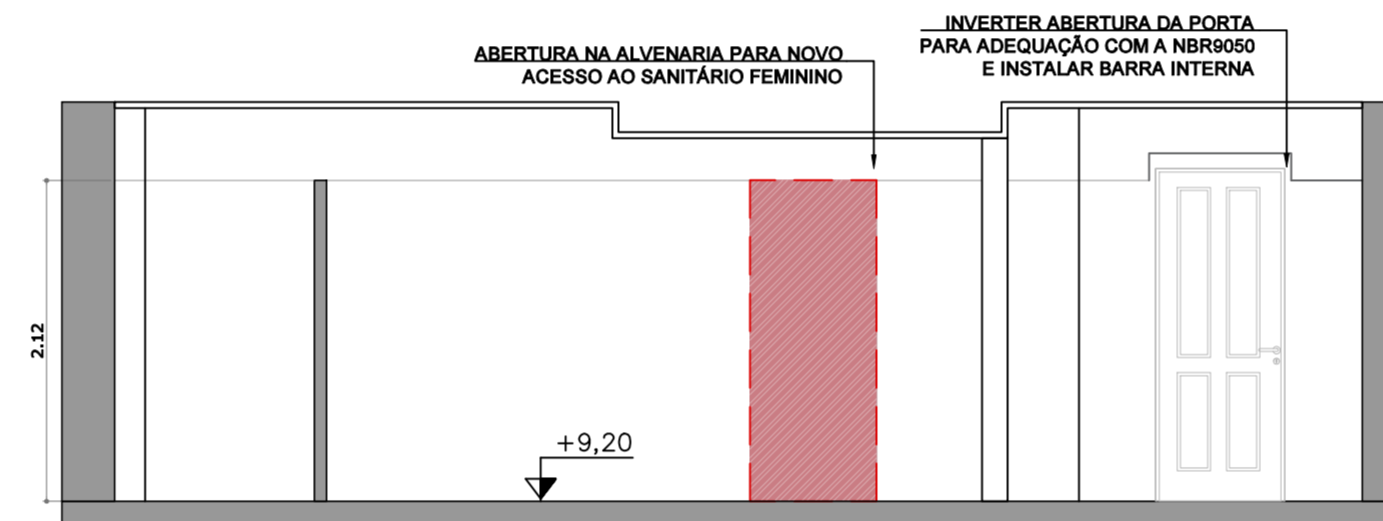


① VISTA
3º PAVIMENTO – SANITÁRIO FEMININO
ESC 1:50

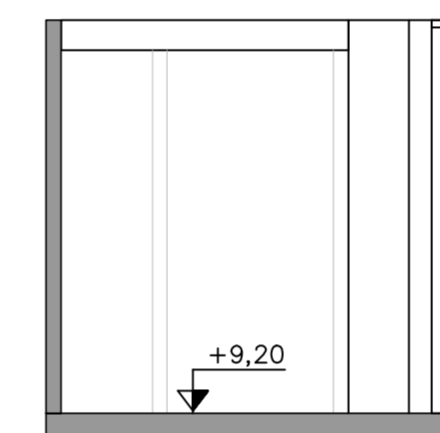

② VISTA
3º PAVIMENTO – SANITÁRIO FEMININO
ESC 1:50

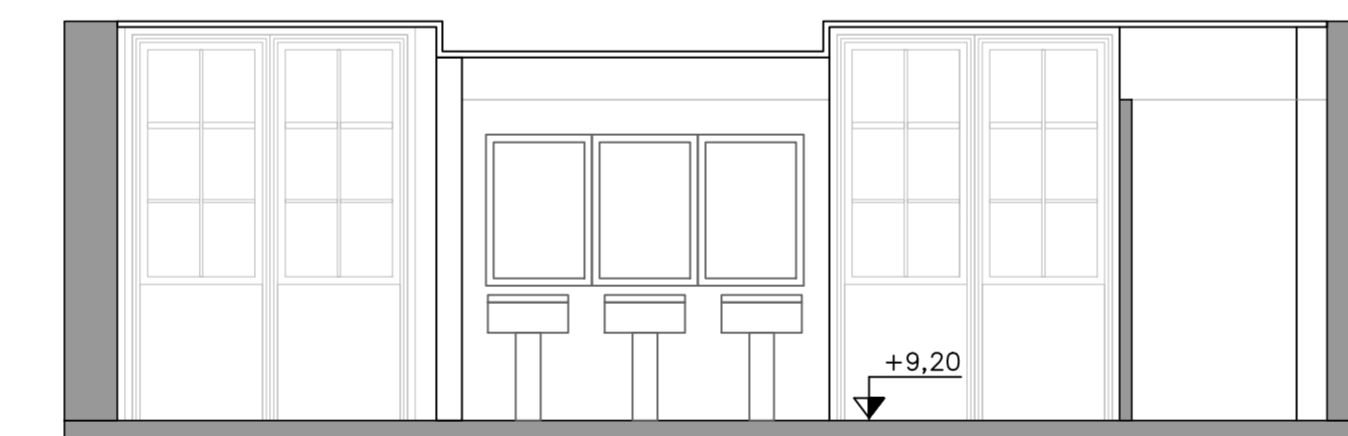


③ VISTA
3º PAVIMENTO – SANITÁRIO FEMININO
ESC 1:50

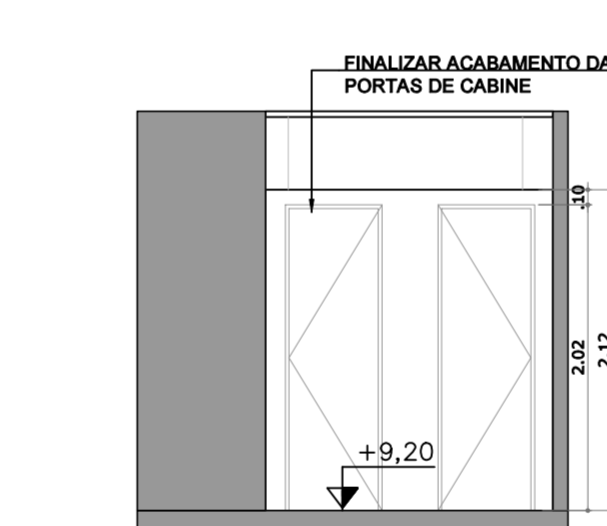

④ VISTA
3º PAVIMENTO – SANITÁRIO FEMININO
ESC 1:50

- LEGENDA
- DEMOLIR/REMOVER
 - DEMOLIR REVESTIMENTO/FORRO
 - DEMOLIR ALVENARIA

MAPA DE LOCALIZAÇÃO
SEM ESCALA

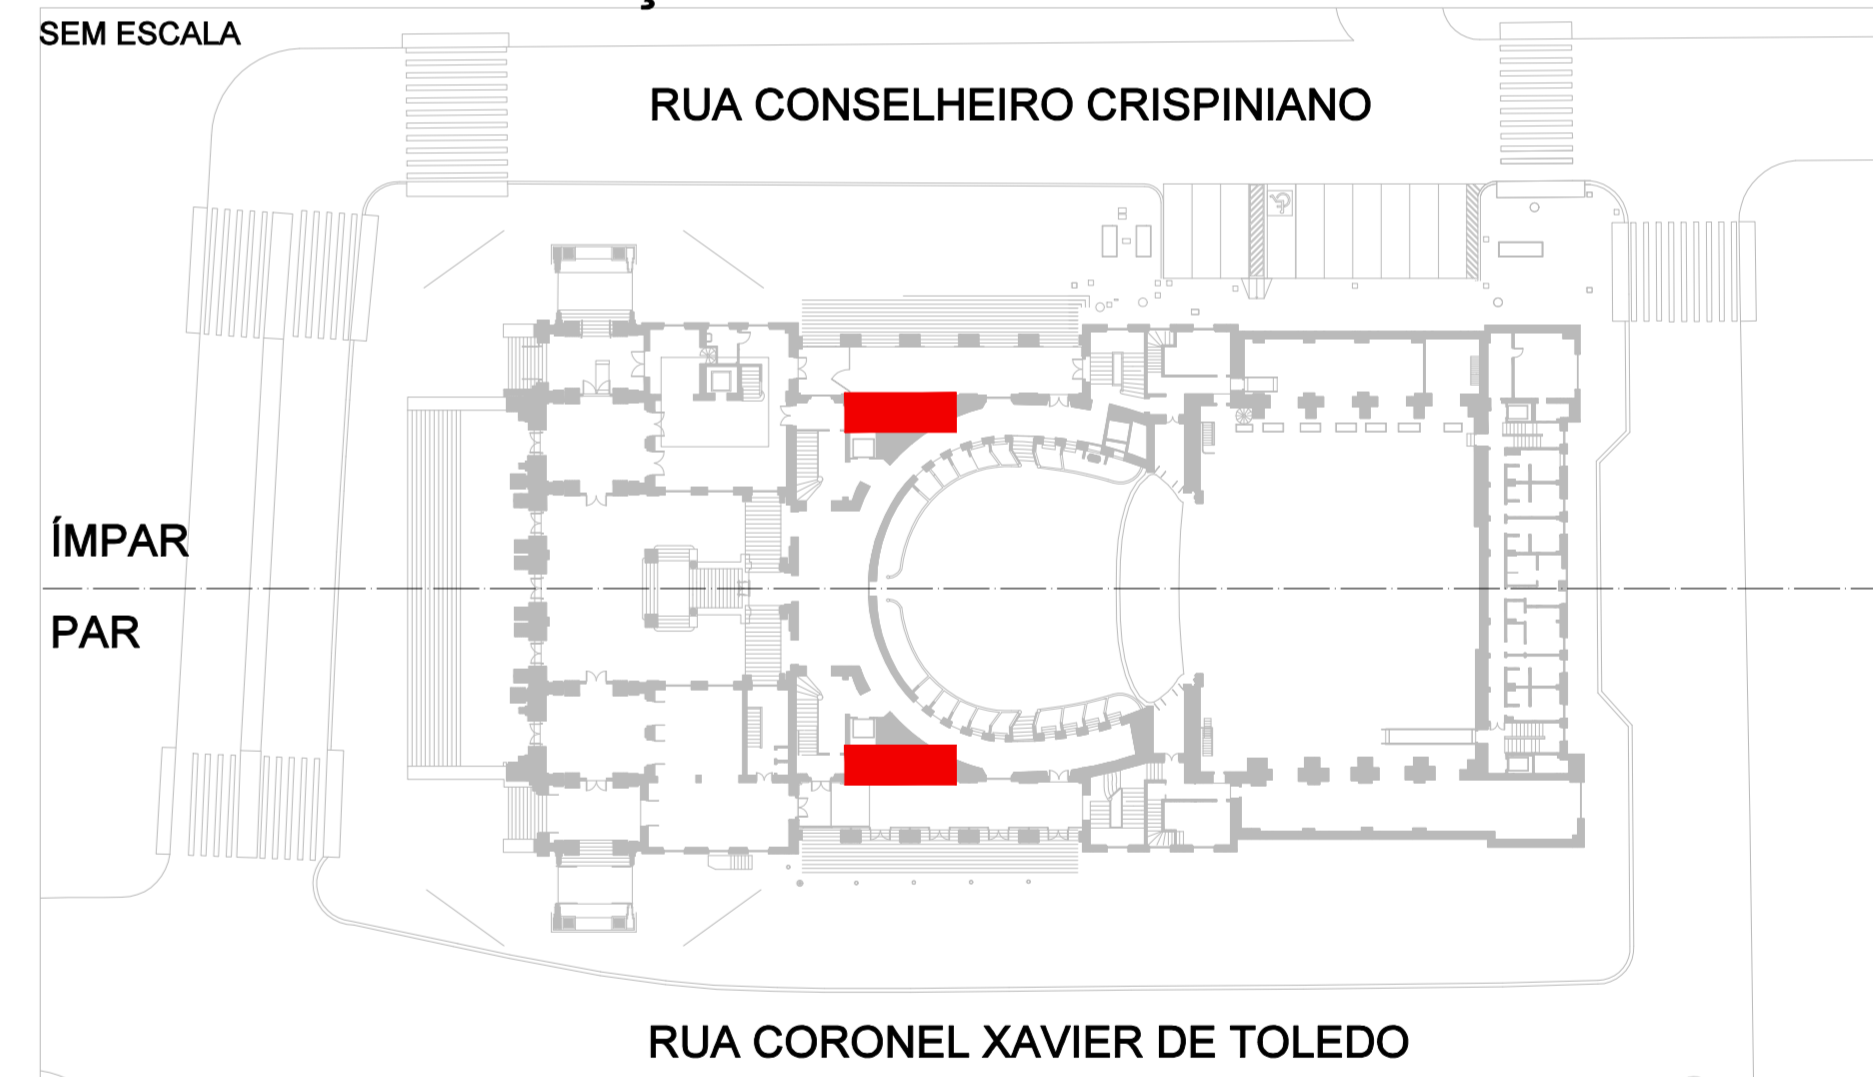

REVISÃO	DESCRIÇÃO	DATA
R00	EMISSION INICIAL PROJETO EXECUTIVO	05/12/2022
R01	REVISÃO PEÇAS SANITÁRIAS	19/12/2022
R02	REVISÃO GERAL DE PROJETO	07/03/2023
R03_R04	REVISÃO TM	30/03/2024


RESPONSÁVEL TÉCNICO
PEDRO MENDES DA ROCHA - CAU A26111-4

NOME DO ARQUIVO TM_PE_ACCESS_IT22_R04	ESCOPO ITEM CAPA
--	------------------------


	COMPLEXO THEATRO MUNICIPAL DE SÃO PAULO
	ASSUNTO: PROJETO EXECUTIVO DE ACESSIBILIDADE THEATRO MUNICIPAL 2022
	LOCAL: PRAÇA RAMOS DE AZEVEDO, S/N
	DATA: 08/04/2024
	ESCALA: INDICADA
	OBSERVAÇÕES
	EQUIPE TMSP Mariana O.
	COORDENAÇÃO: Eduardo Spinazzolla
	EQUIPE CREDENCIADO M GOES AD

FOLHA:
03 08


NOTA: As cotas e dimensões sempre deverão ser conferidas no local, antes da execução de qualquer serviço.

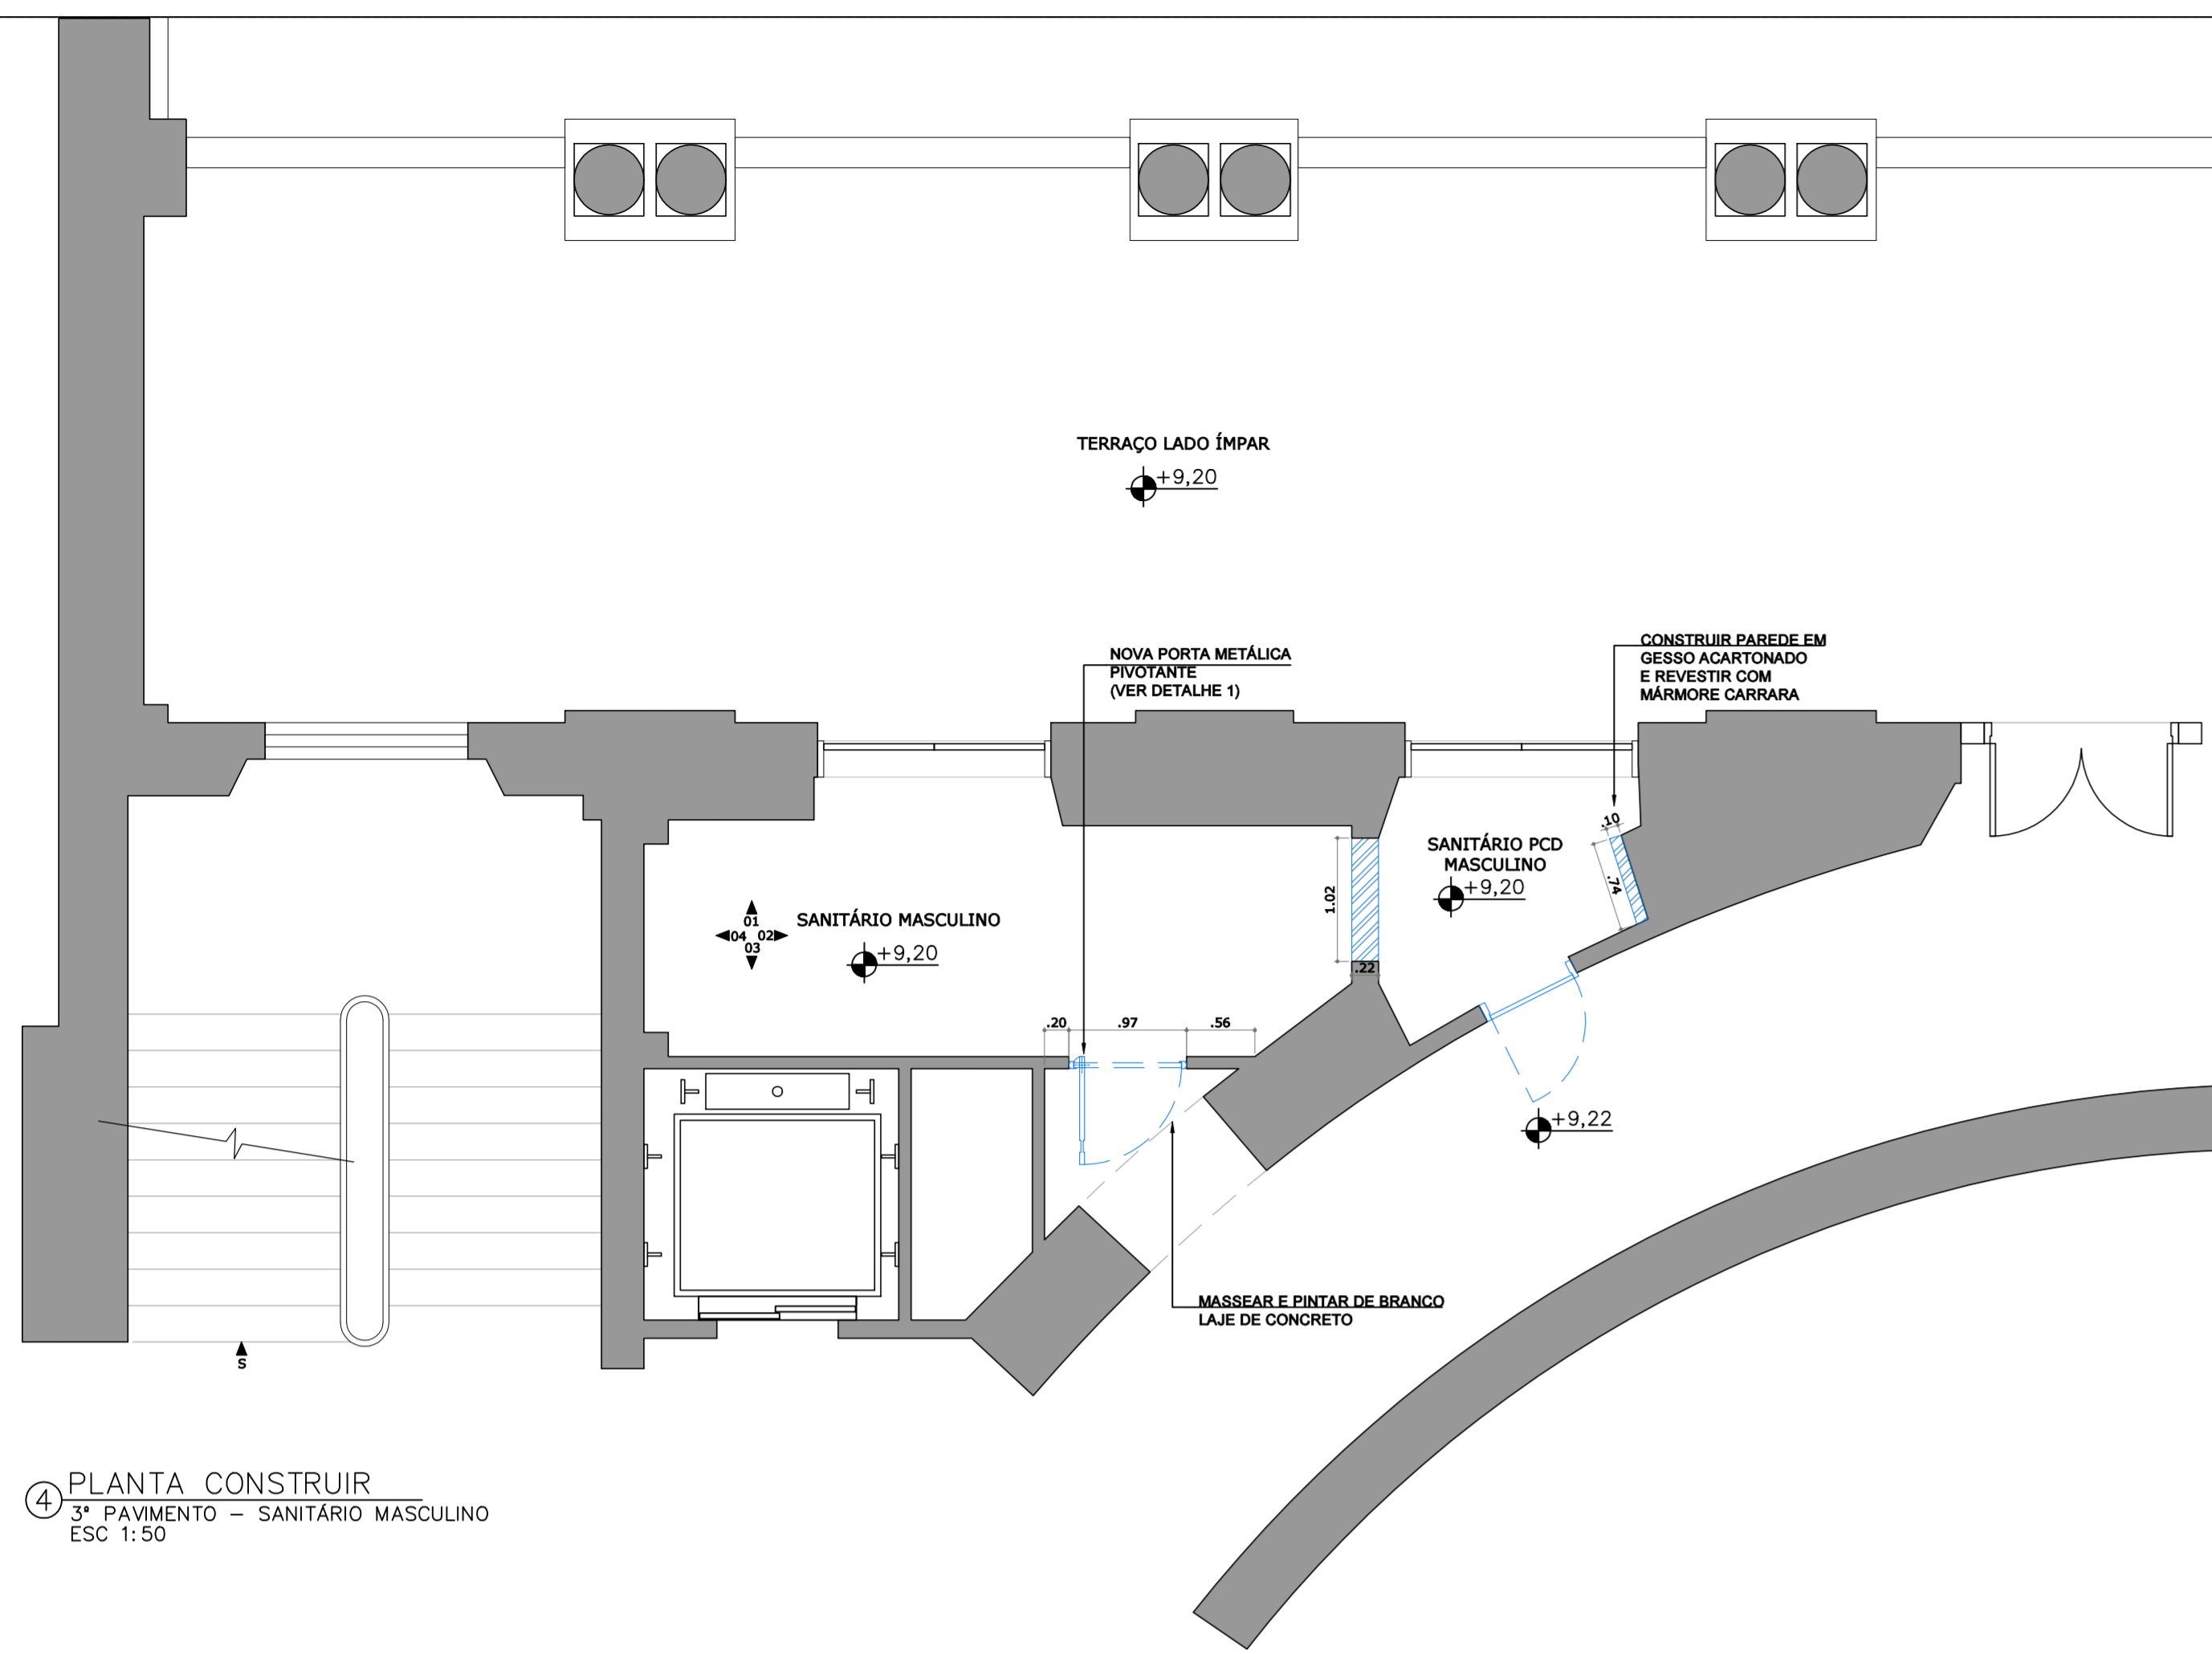

4 PLANTA CONSTRUIR
3º PAVIMENTO – SANITÁRIO MASCULINO
ESC 1:50

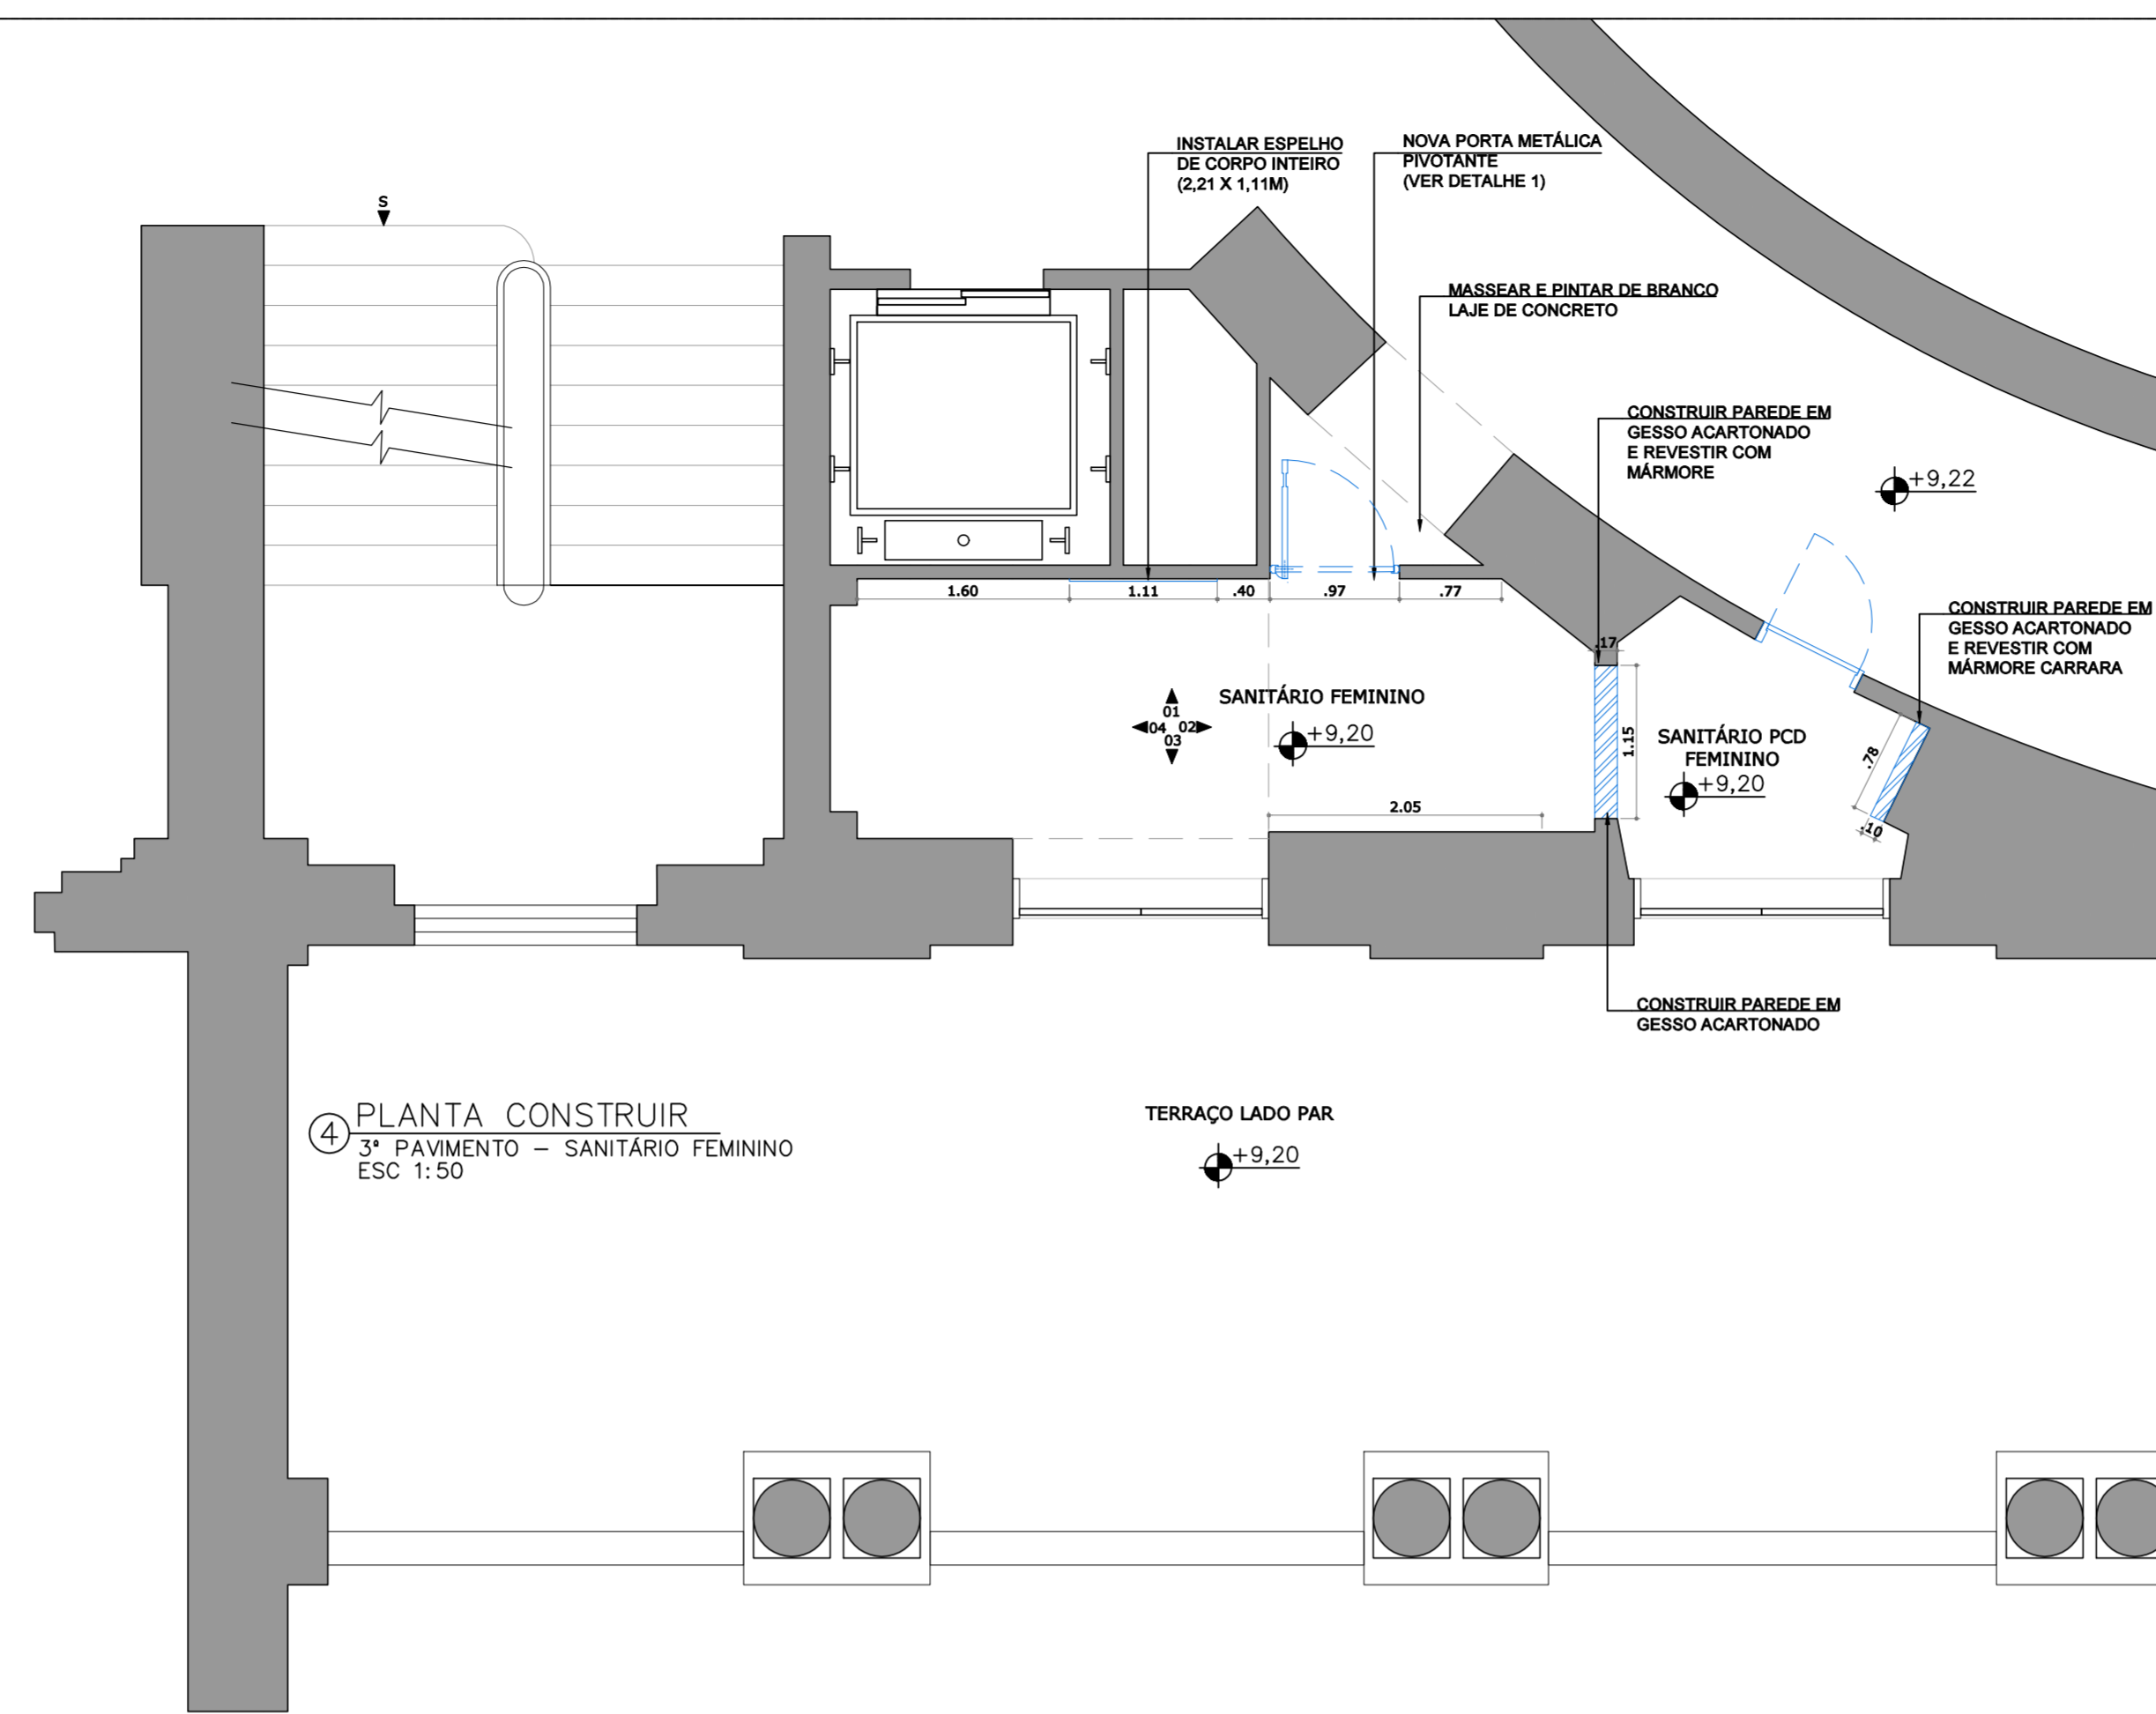

4 PLANTA CONSTRUIR
3º PAVIMENTO – SANITÁRIO FEMININO
ESC 1:50

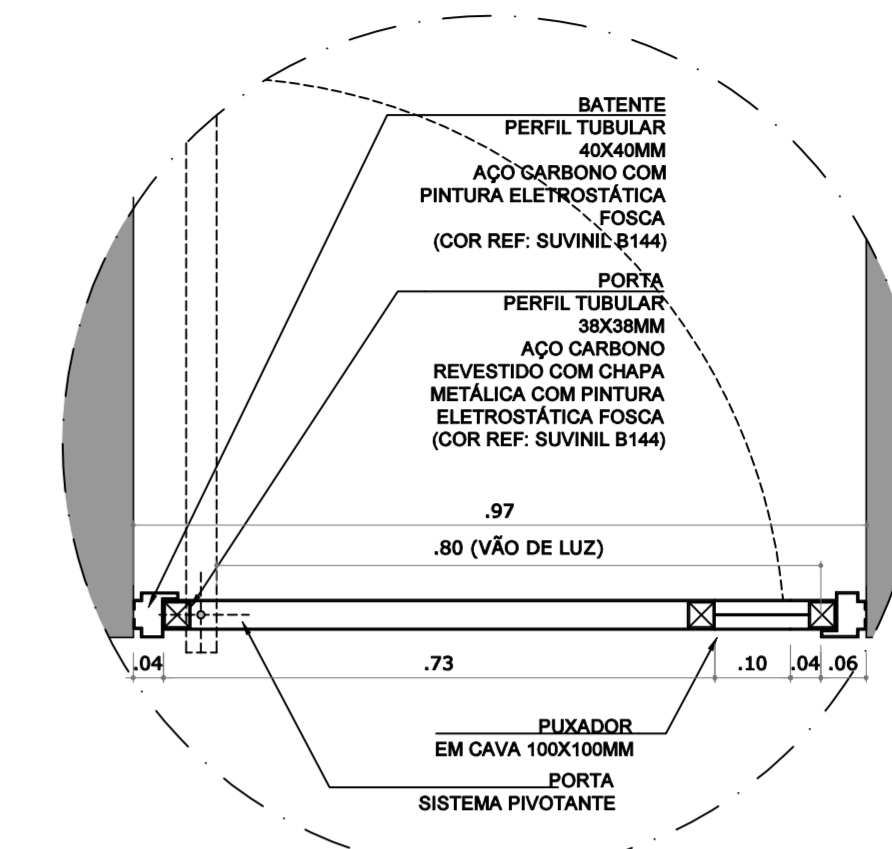



1 DETALHE P1
PAV – 3º PAVIMENTO
ESC 1:10

LEGENDA


- CONSTRUIR/
INSTALAR NOVO/
ADEQUAR

MAPA DE LOCALIZAÇÃO


SEM ESCALA

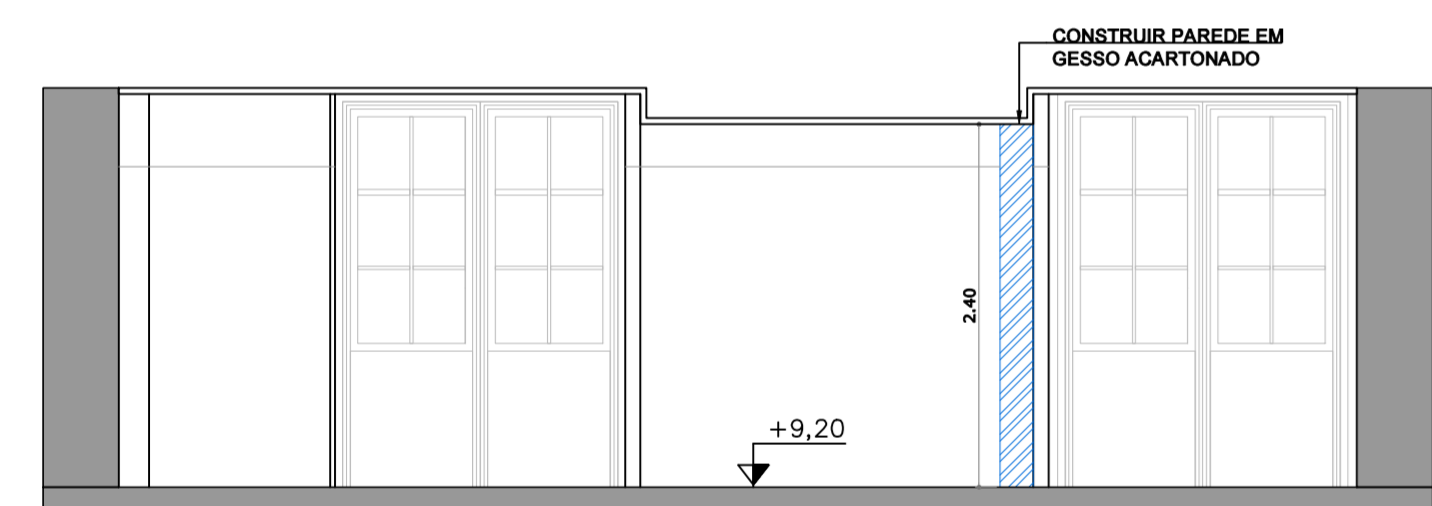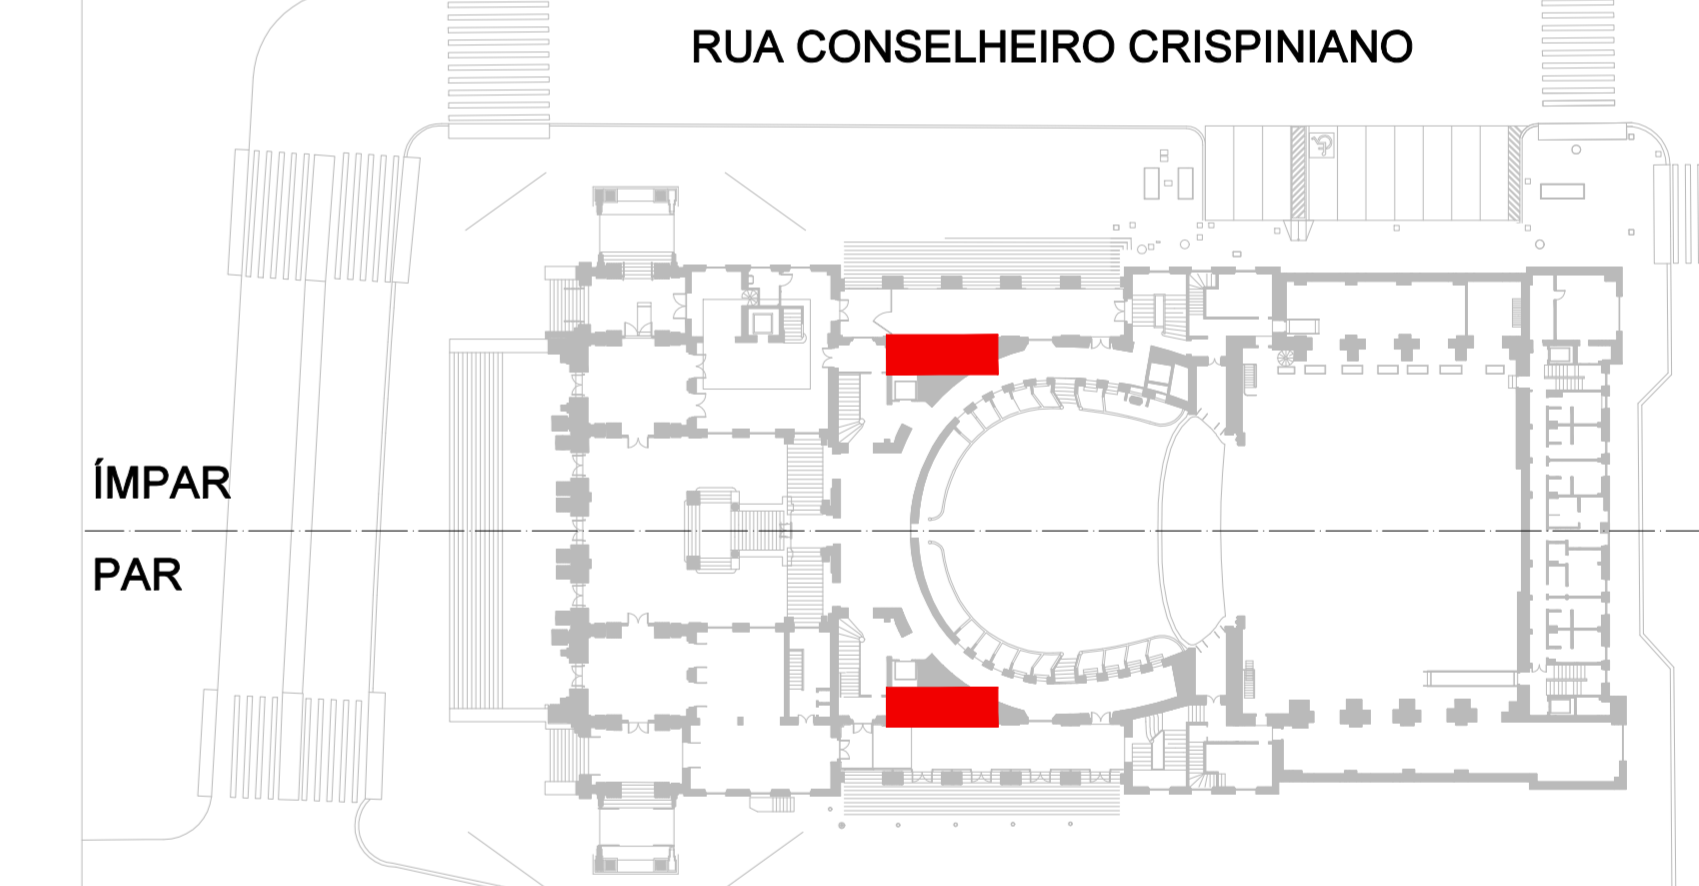


1 VISTA
3º PAVIMENTO – SANITÁRIO MASCULINO
ESC 1:50

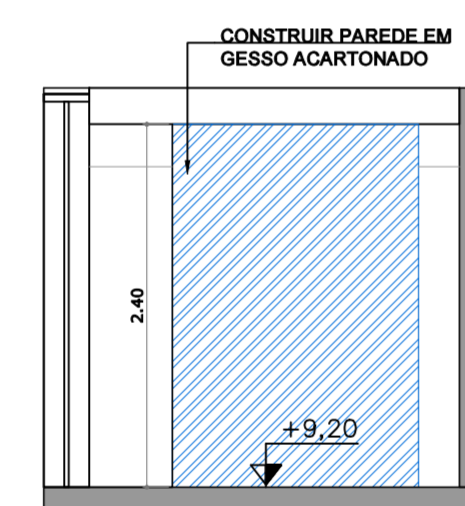


2 VISTA
3º PAVIMENTO – SANITÁRIO MASC
ESC 1:50

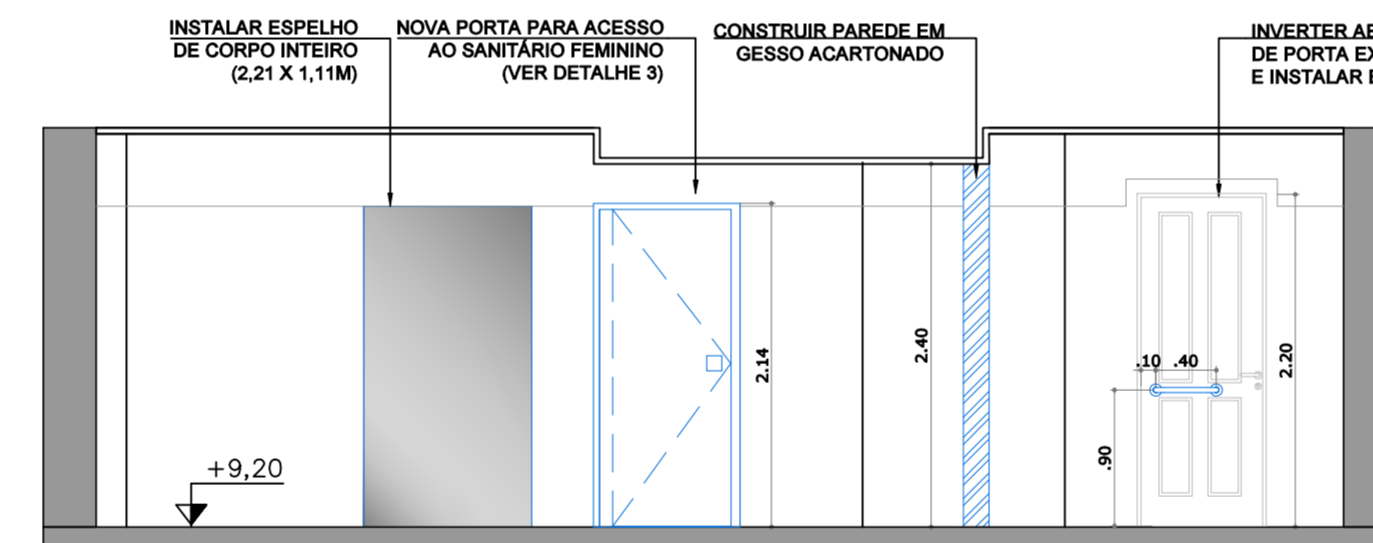


1 VISTA
3º PAVIMENTO – SANITÁRIO FEMININO
ESC 1:50

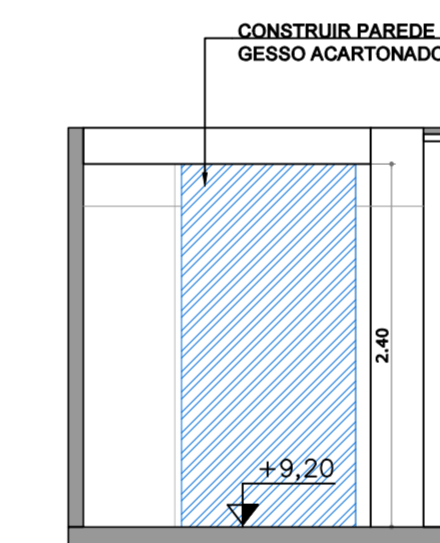


2 VISTA
3º PAVIMENTO – SANITÁRIO FEMININO
ESC 1:50

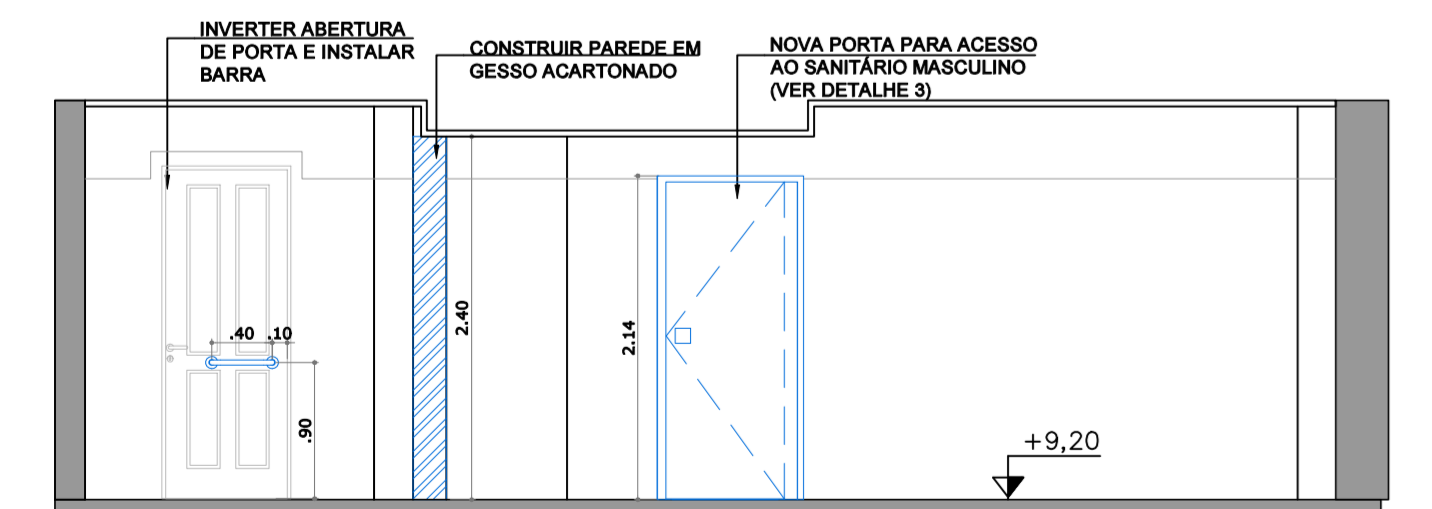


3 VISTA
3º PAVIMENTO – SANITÁRIO MASCULINO
ESC 1:50

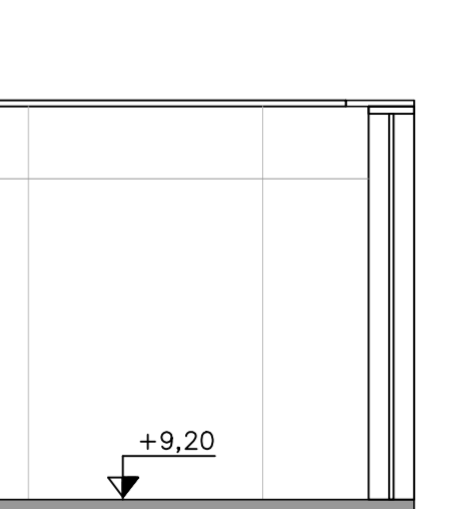

4 VISTA
3º PAVIMENTO – SANITÁRIO MASCULINO
ESC 1:50

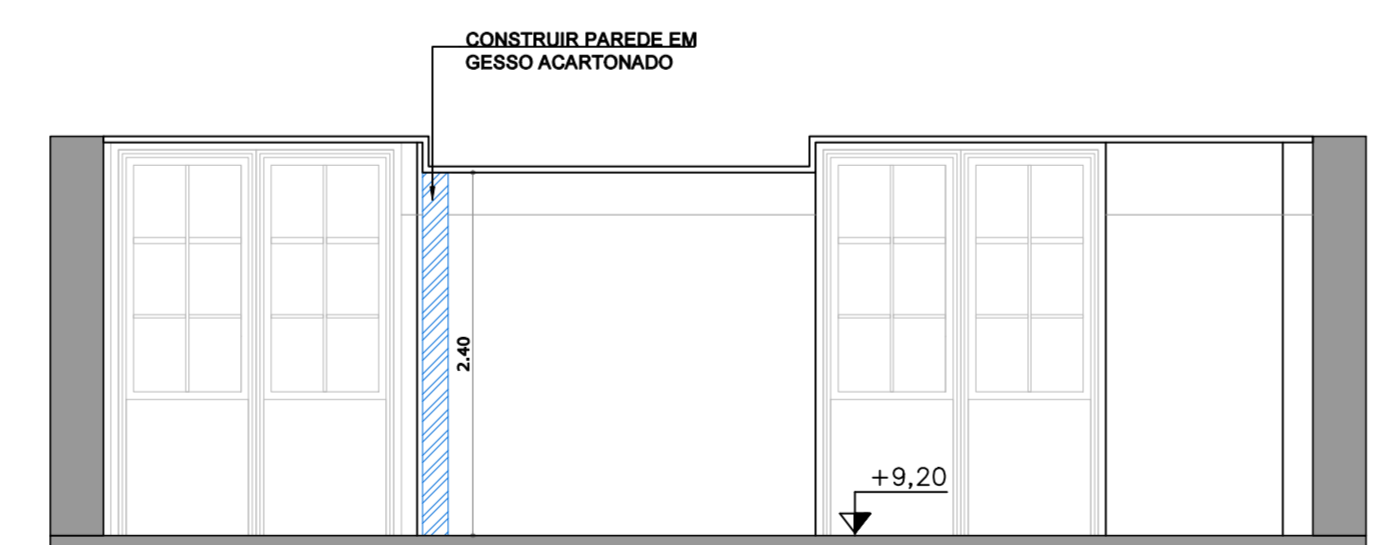

3 VISTA
3º PAVIMENTO – SANITÁRIO FEMININO
ESC 1:50

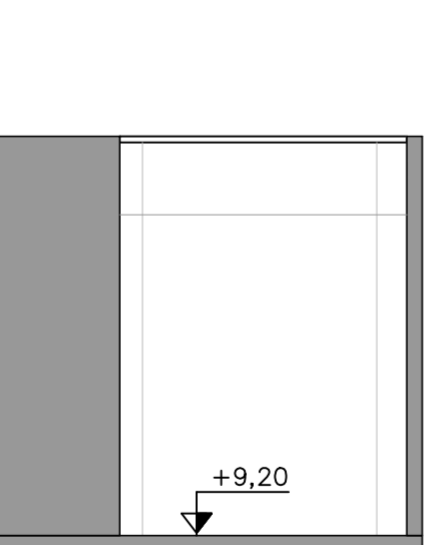

4 VISTA
3º PAVIMENTO – SANITÁRIO FEMININO
ESC 1:50

REVISÃO	DESCRIÇÃO	DATA
R00	EMIÇÃO INICIAL PROJETO EXECUTIVO	05/12/2022
R01	REVISÃO PEÇAS SANITÁRIAS	19/12/2022
R02	REVISÃO GERAL DE PROJETO	07/03/2023
R03 R04	REVISÃO TM	30/03/2024

RESPONSÁVEL TÉCNICO
PEDRO MENDES DA ROCHA - CAU A26111-4

NOME DO ARQUIVO
TM_PE_ACCESS_IT22_R04

ESCOPO
ITEM
CAPA



COMPLEXO THEATRO MUNICIPAL DE SÃO PAULO

ASSUNTO:
PROJETO EXECUTIVO DE ACESSIBILIDADE THEATRO MUNICIPAL 2022

LOCAL:
PRAÇA RAMOS DE AZEVEDO, S/N

DATA:
08/04/2024

ESCALA:
INDICADA





OBSERVAÇÕES

EQUIPE TMSP
Mariana O.

COORDENAÇÃO:
Eduardo Spinazzolla

EQUIPE CREDENCIADO
M GOES AD

FOLHA:
04 08


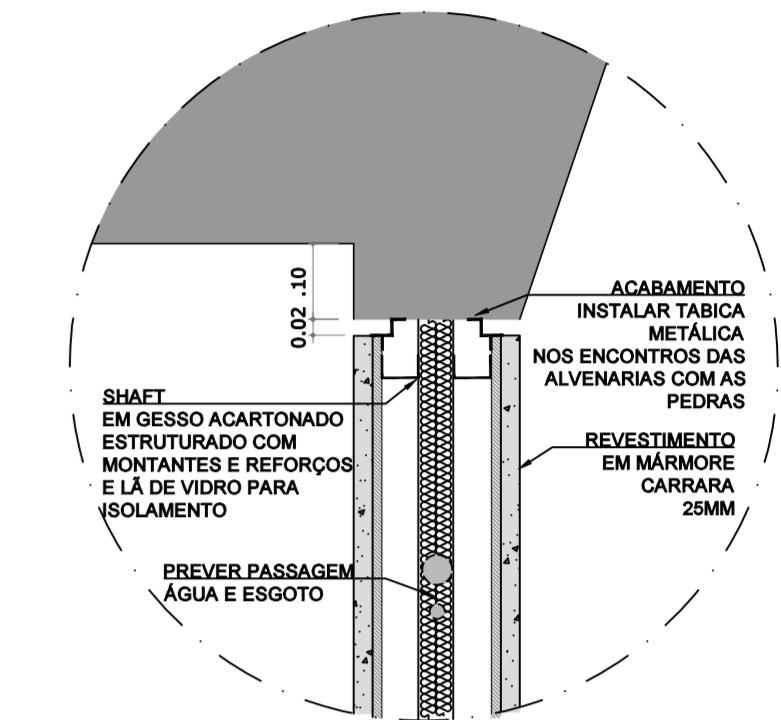
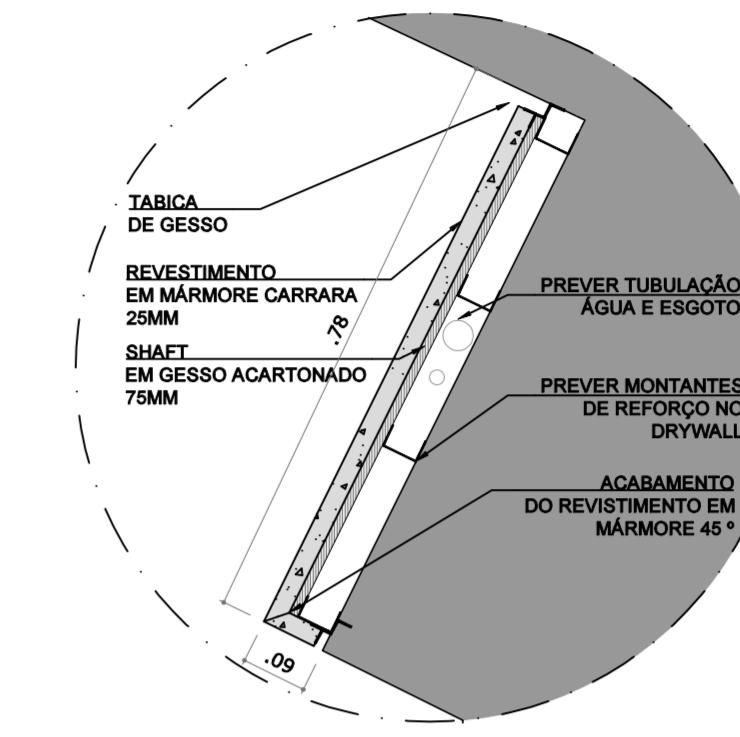
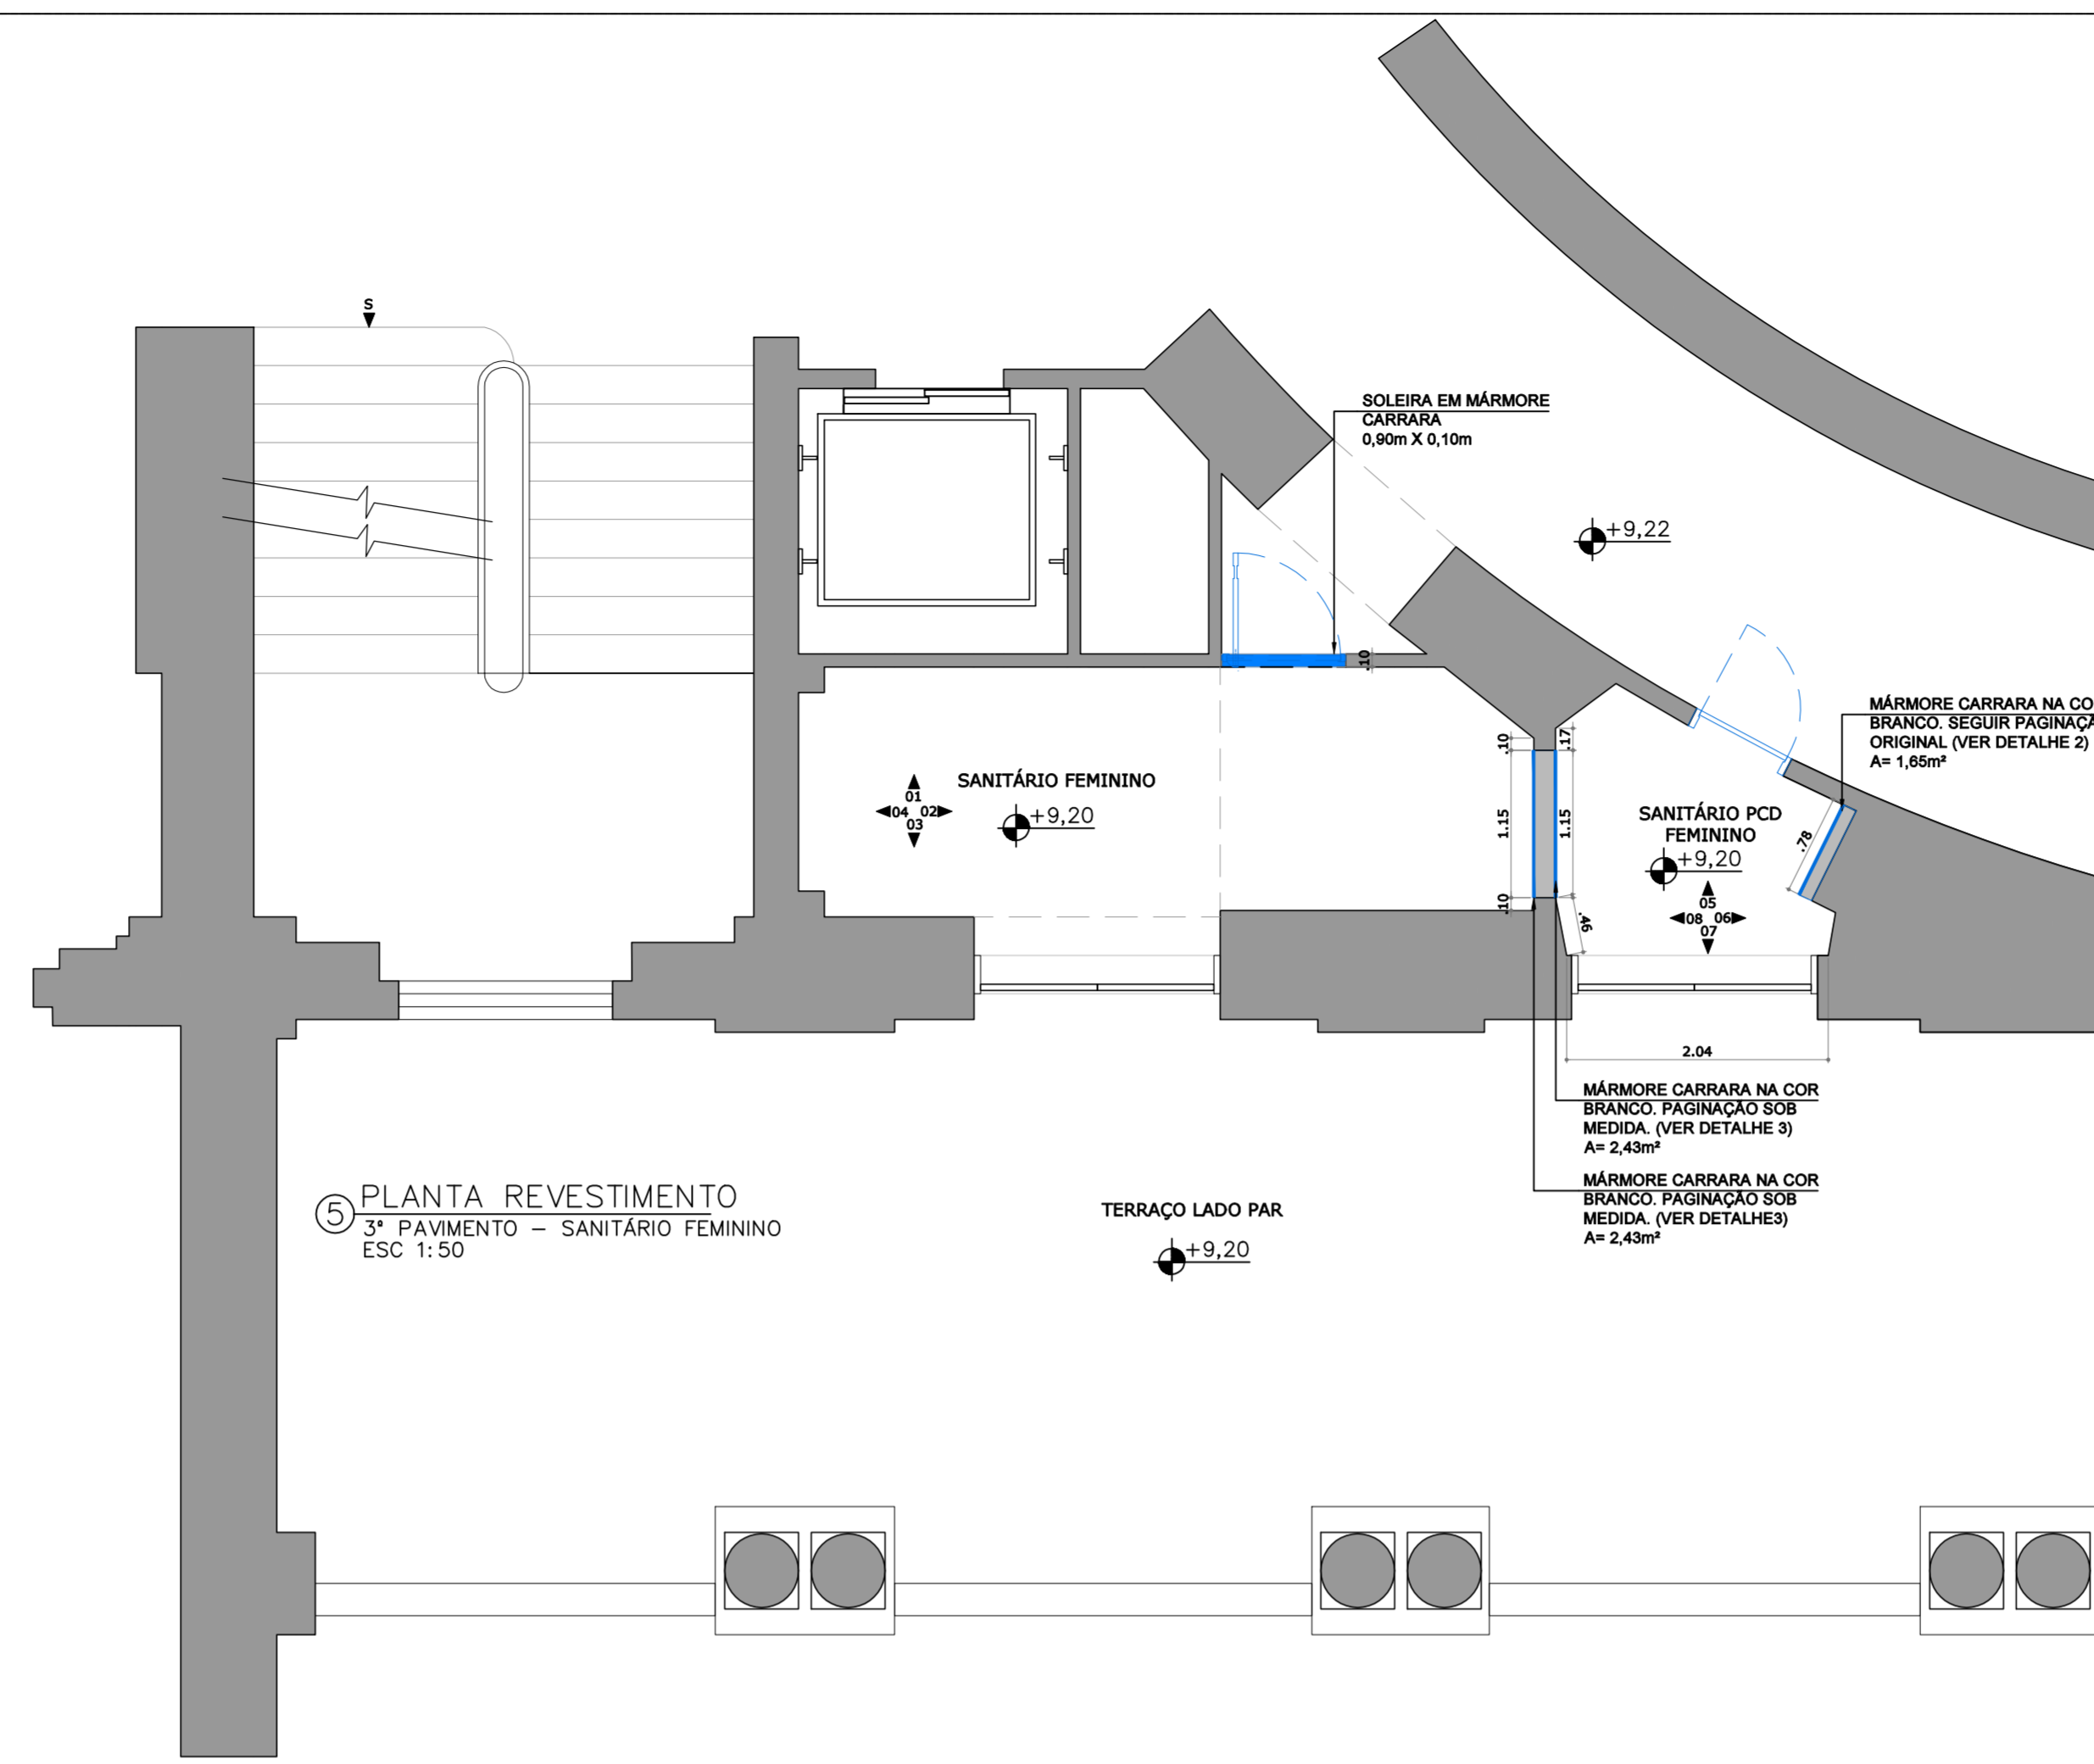
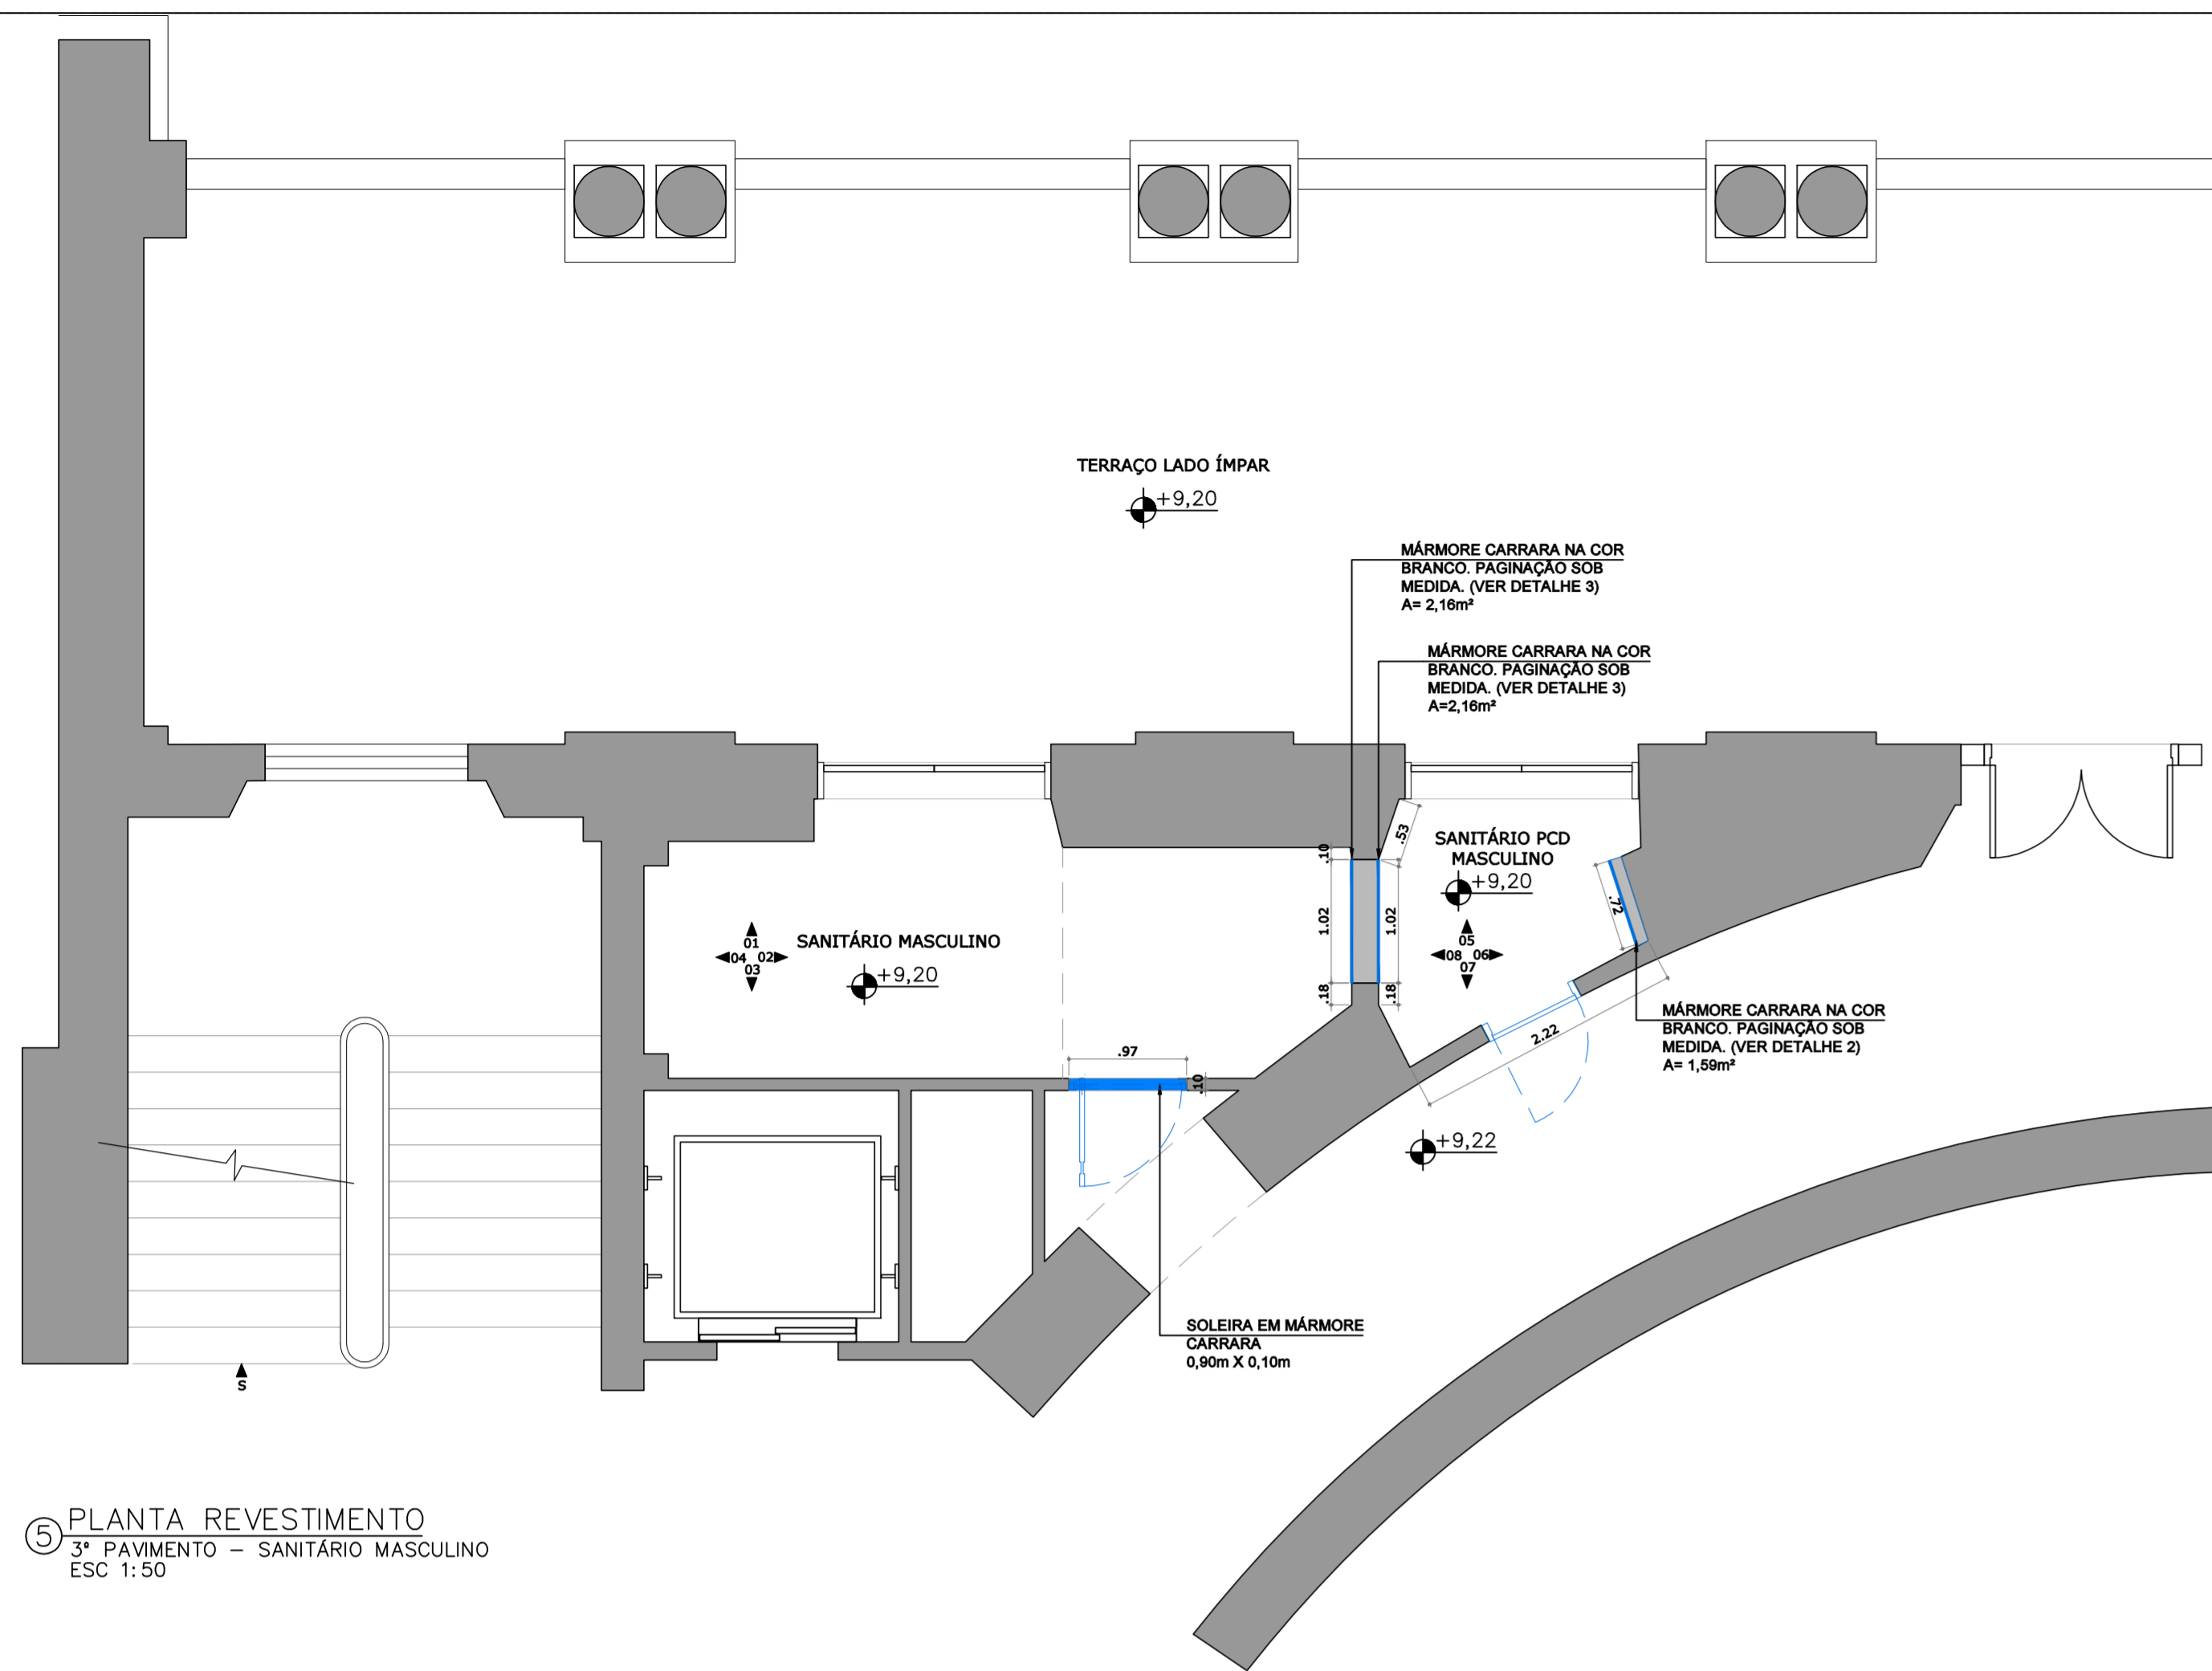


LEGENDA

CONSTRUIR/
INSTALAR NOVO/
ADEQUAR

MAPA DE LOCALIZAÇÃO

SEM ESCALA

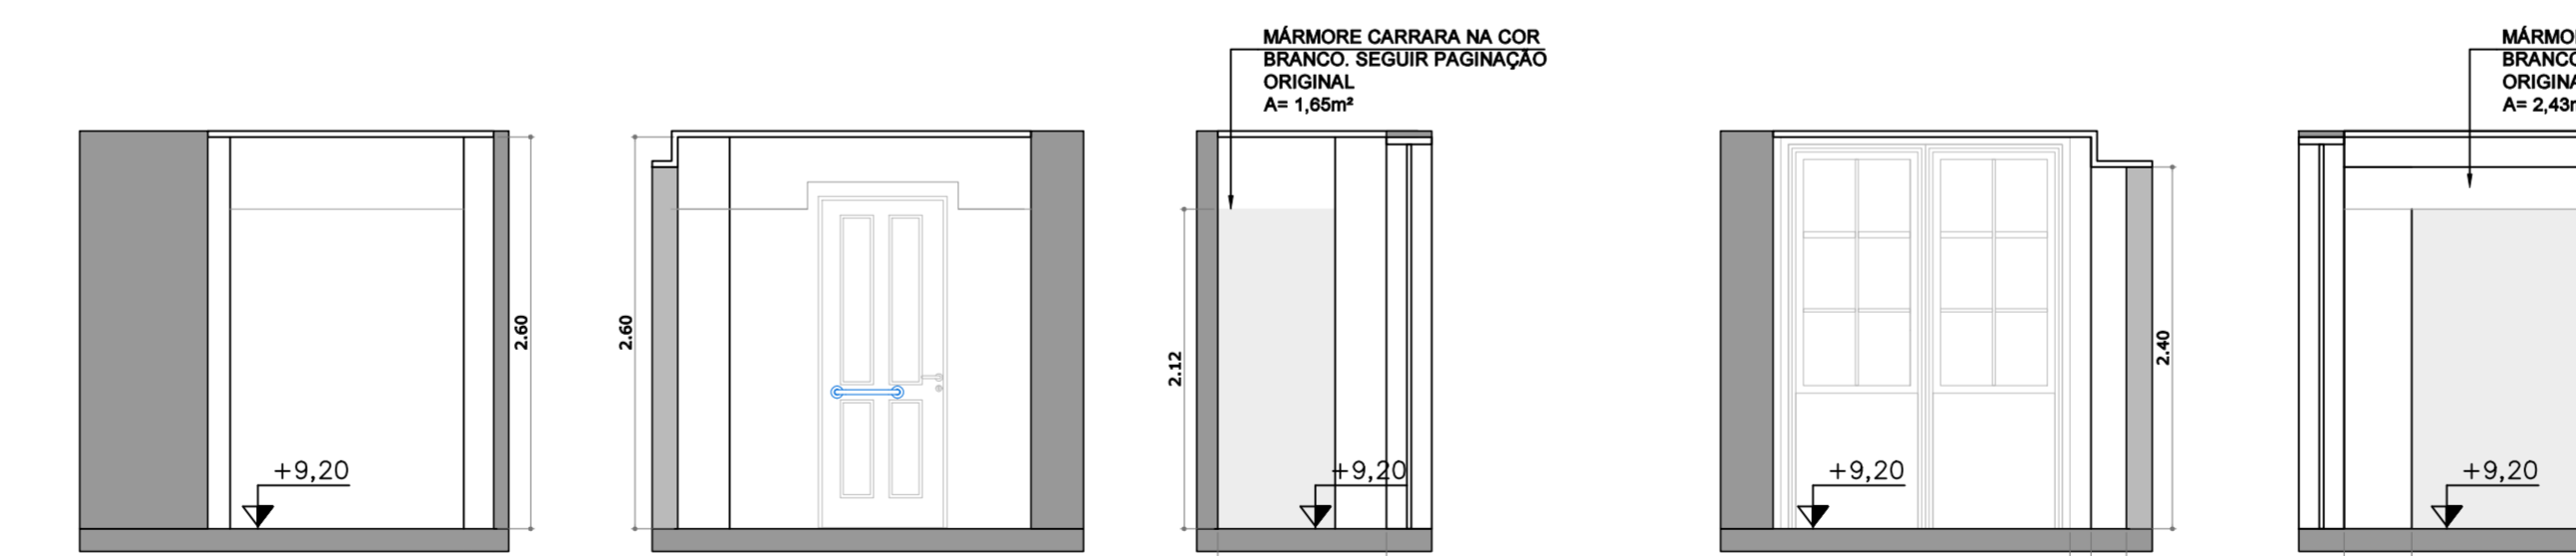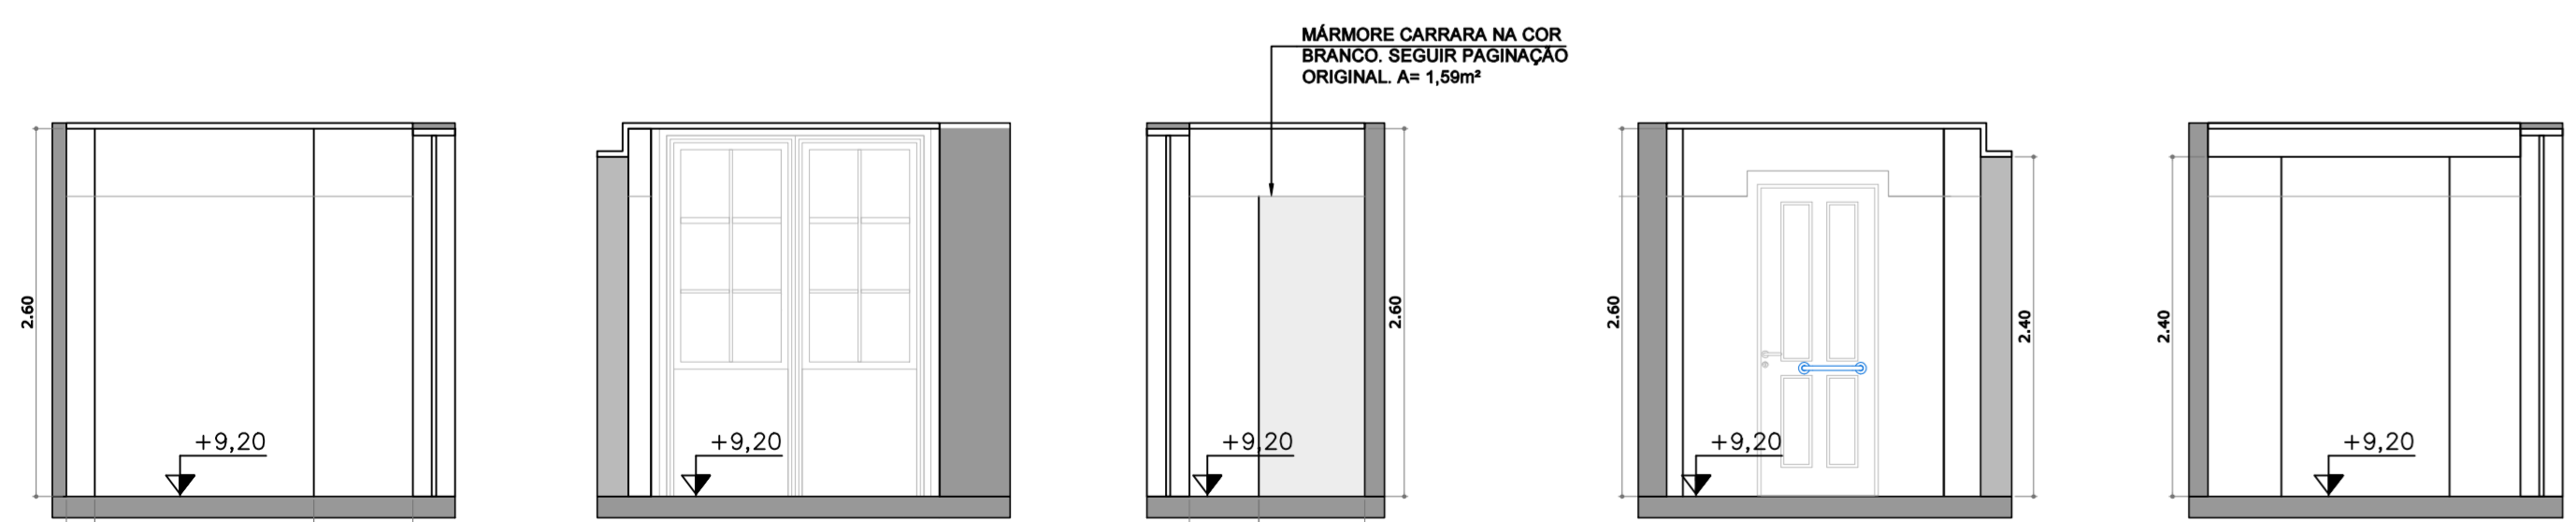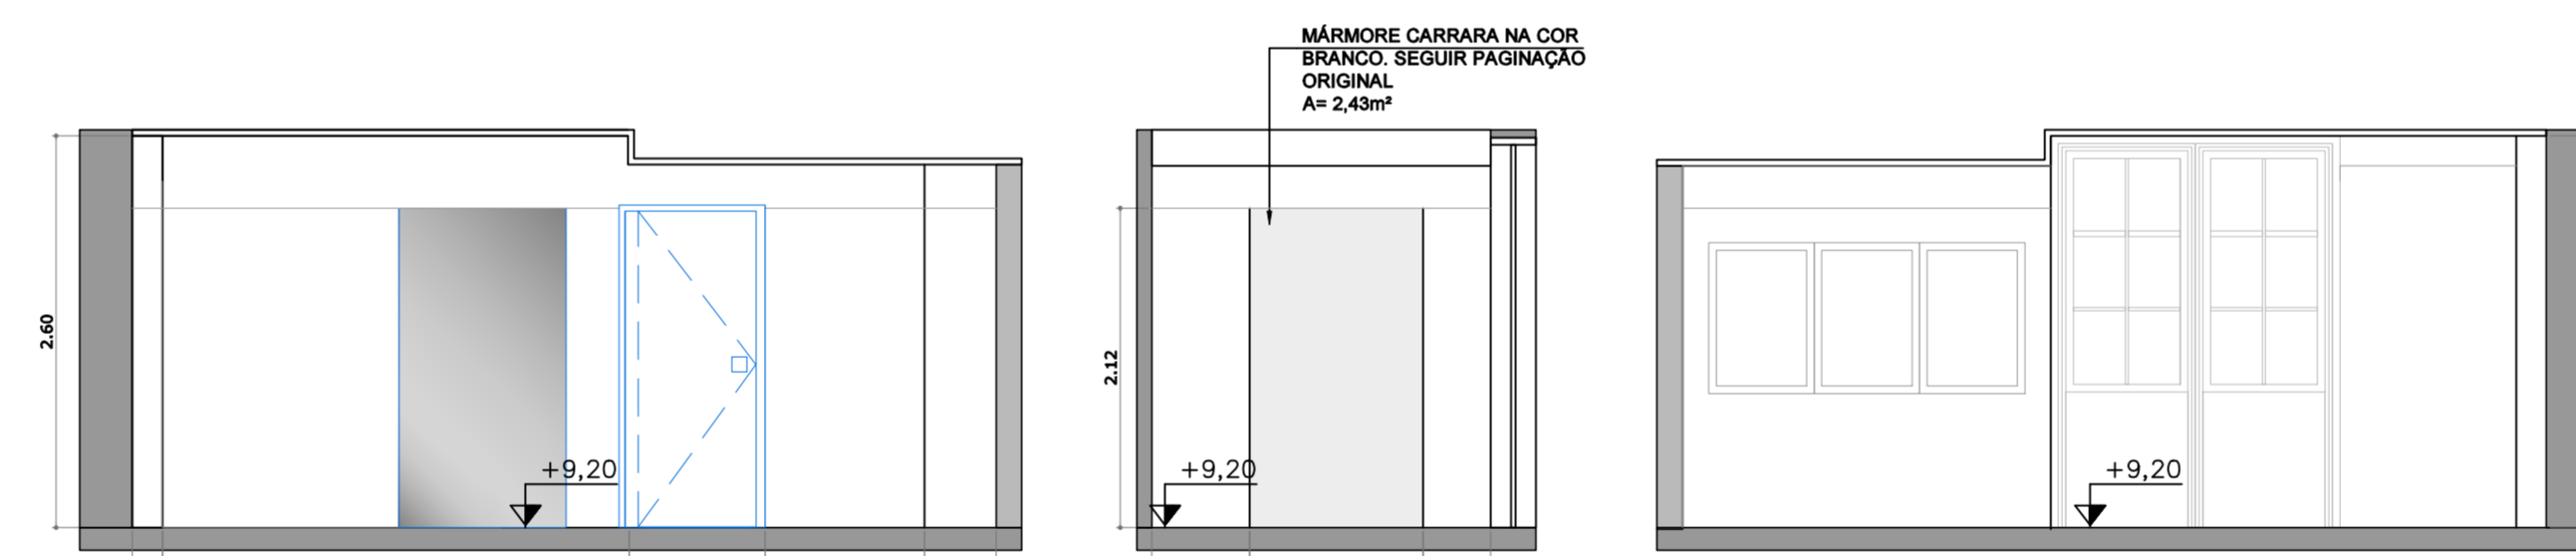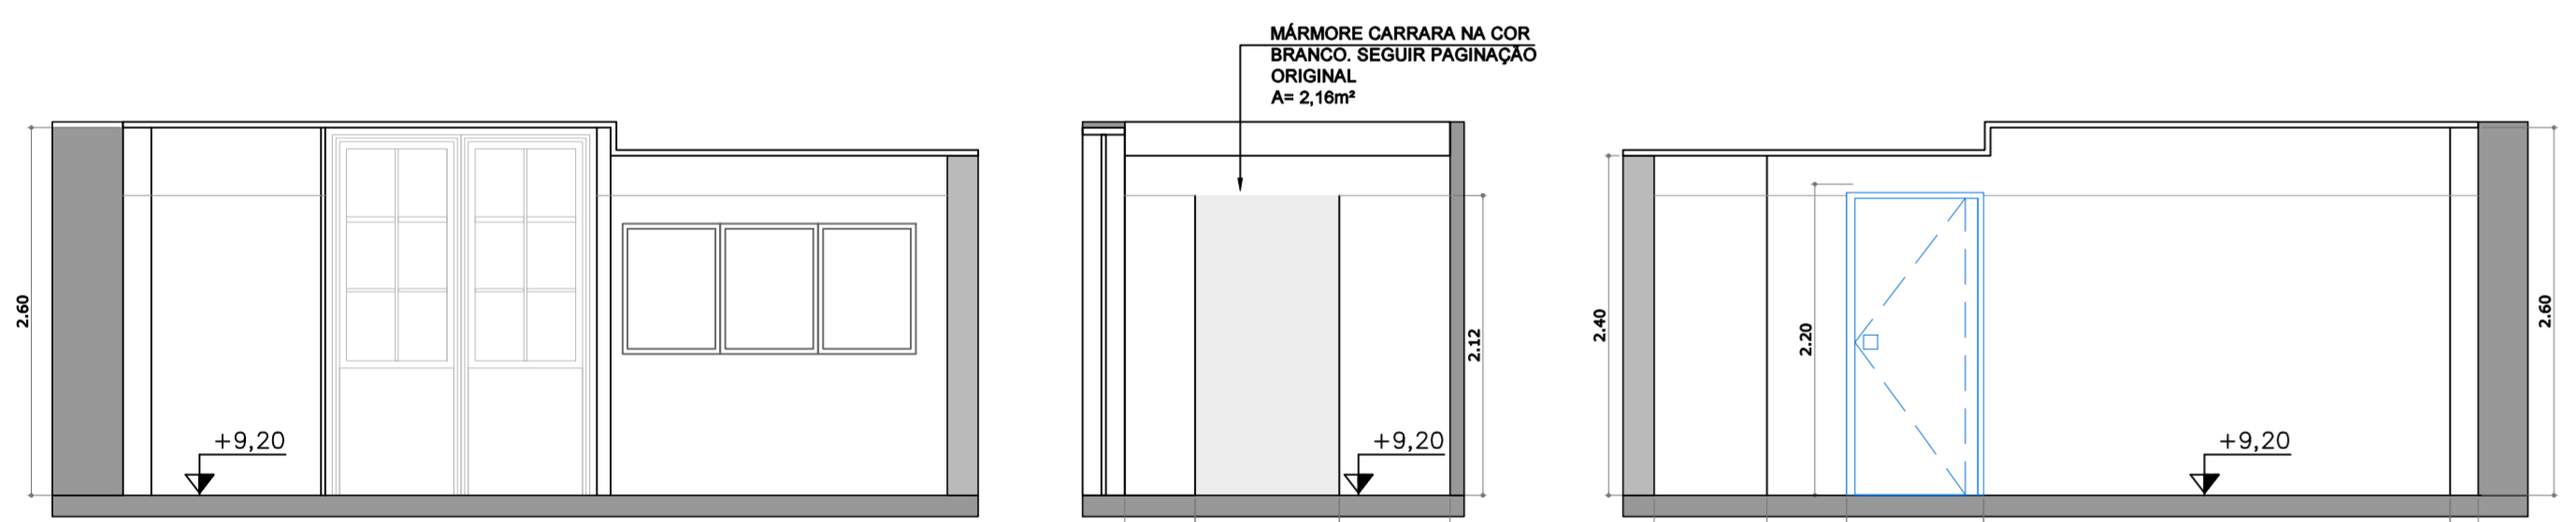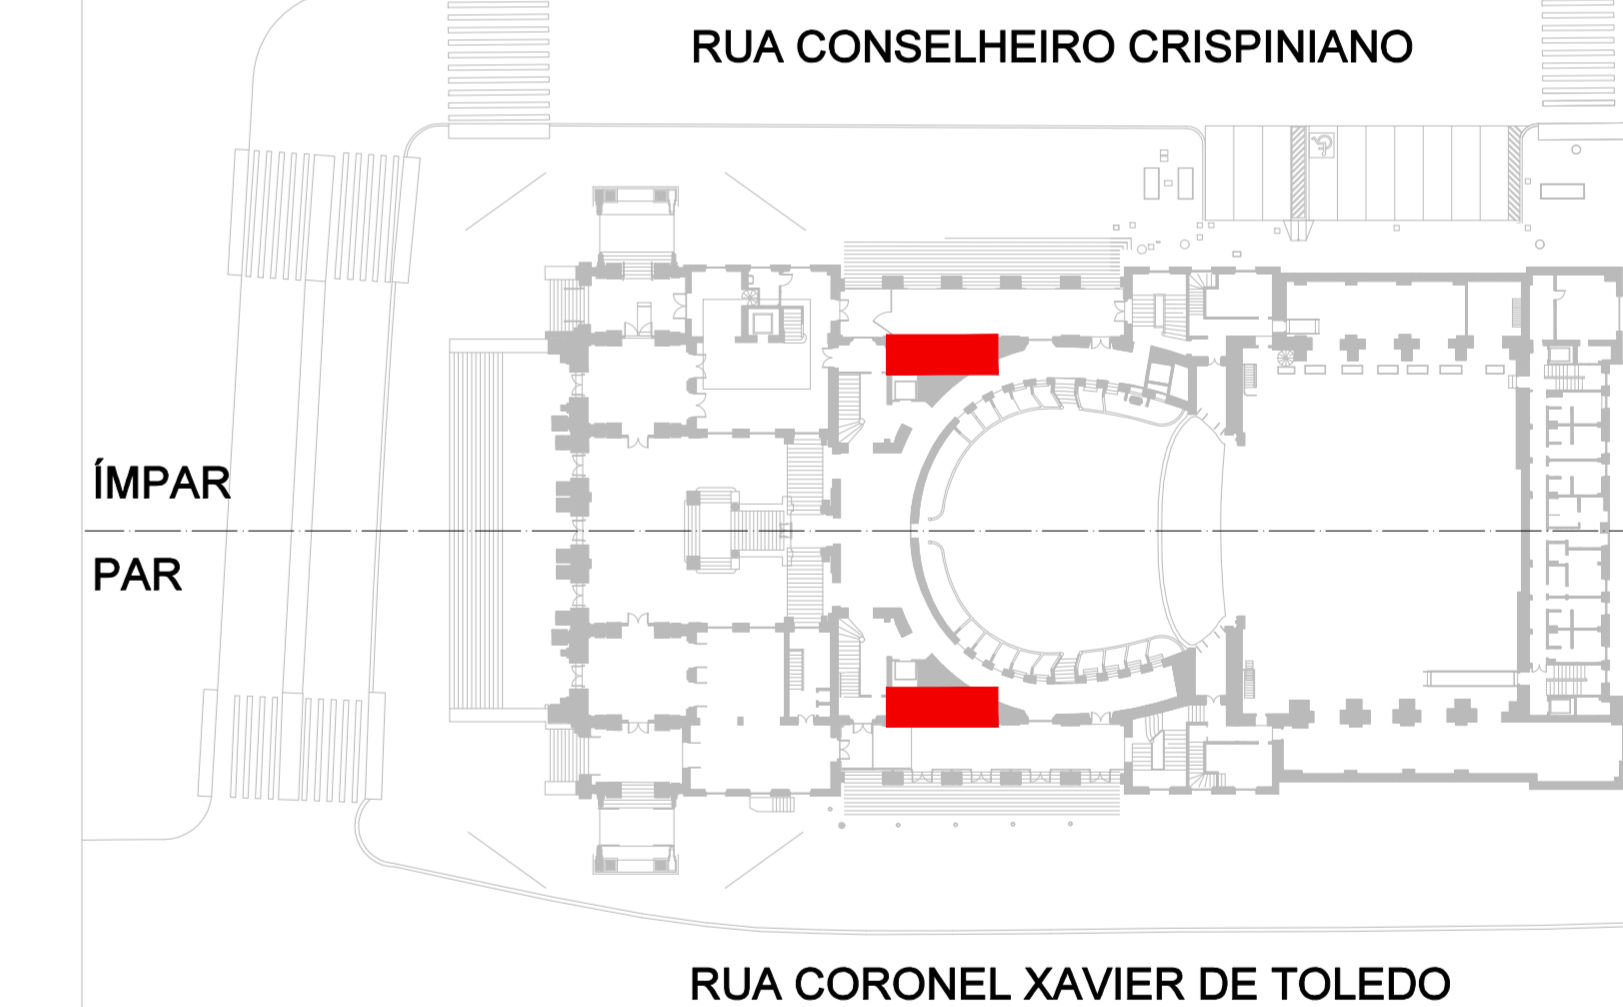

REVISÃO	DESCRIÇÃO	DATA
R00	EMIÇÃO INICIAL PROJETO EXECUTIVO	05/12/2022
R01	REVISÃO PEÇAS SANITÁRIAS	19/12/2022
R02	REVISÃO GERAL DE PROJETO	07/03/2023
R03_R04	REVISÃO TM	30/03/2024

RESPONSÁVEL TÉCNICO
PEDRO MENDES DA ROCHA - CAU A26111-4

NOME DO ARQUIVO
TM_PE_ACCESS_IT22_R04

ESCOPO
ITEM
CAPA

COMPLEXO THEATRO MUNICIPAL DE SÃO PAULO

ASSUNTO:
PROJETO EXECUTIVO DE ACESSIBILIDADE THEATRO MUNICIPAL 2022

LOCAL:
PRAÇA RAMOS DE AZEVEDO, S/N

DATA:
08/04/2024

ESCALA:
INDICADA

OBSERVAÇÕES




EQUIPE TMSP
Mariana O.

COORDENAÇÃO:
Eduardo Spinazzolla

EQUIPE CREDENCIADO
M GOES AD

FOLHA:
05 08

NOTA: As cotas e dimensões sempre deverão ser conferidas no local, antes da execução de qualquer serviço.

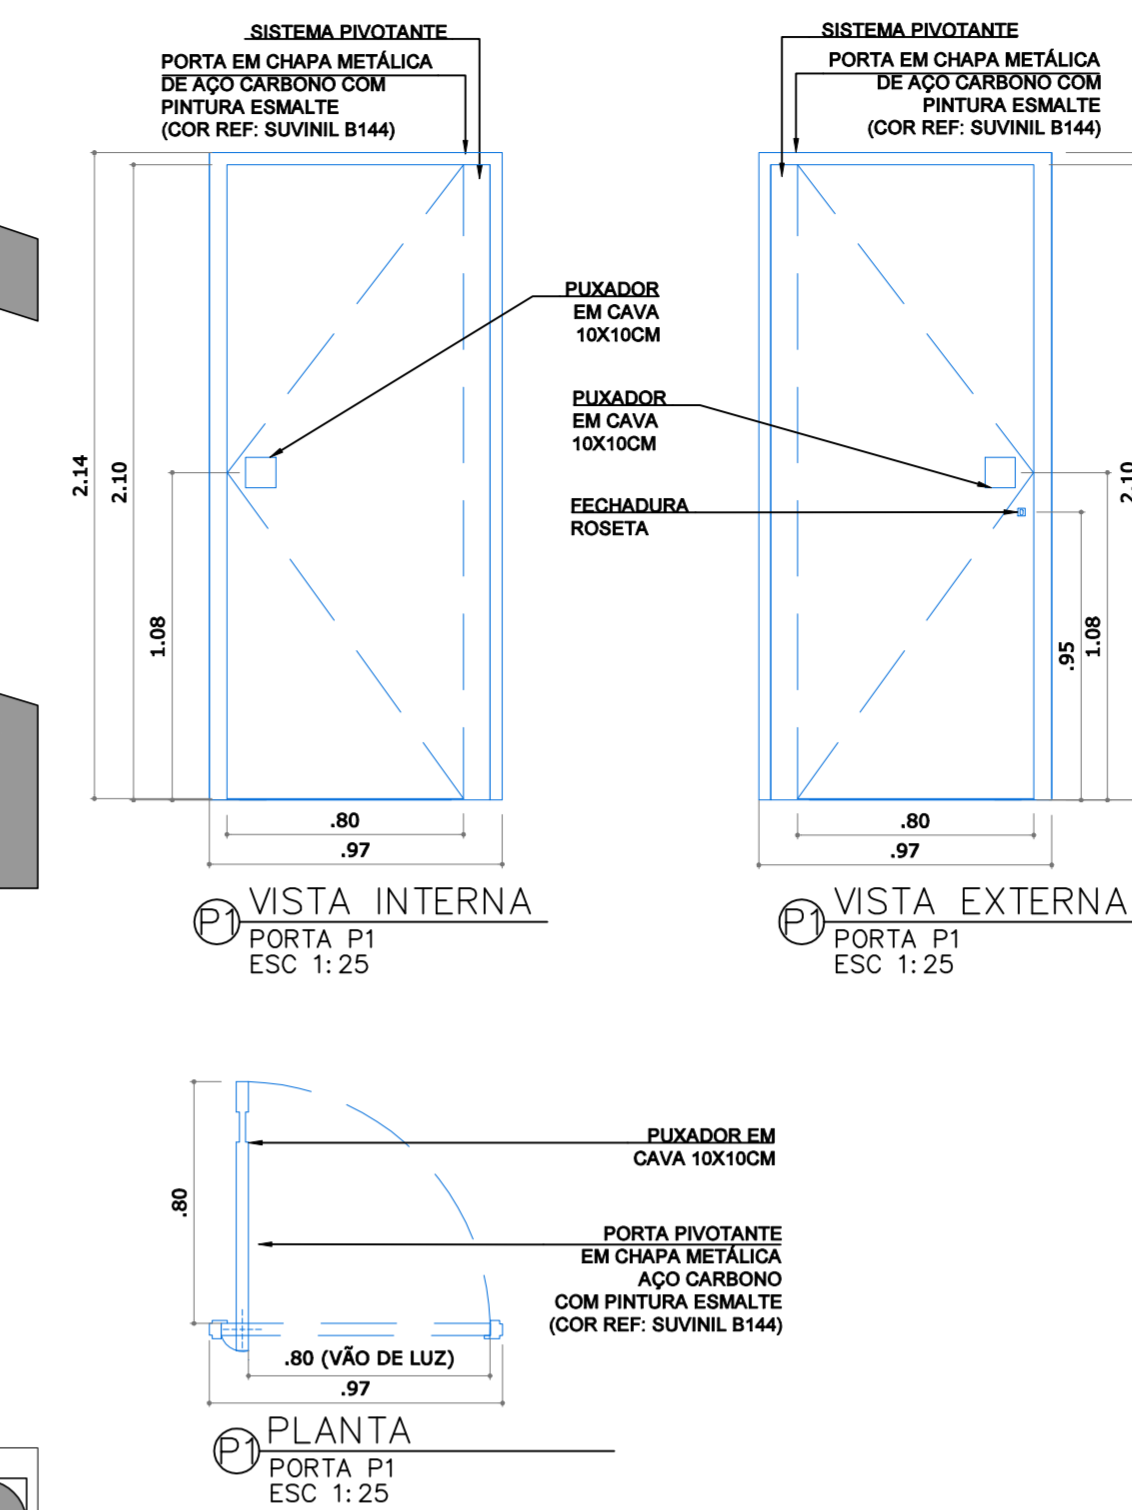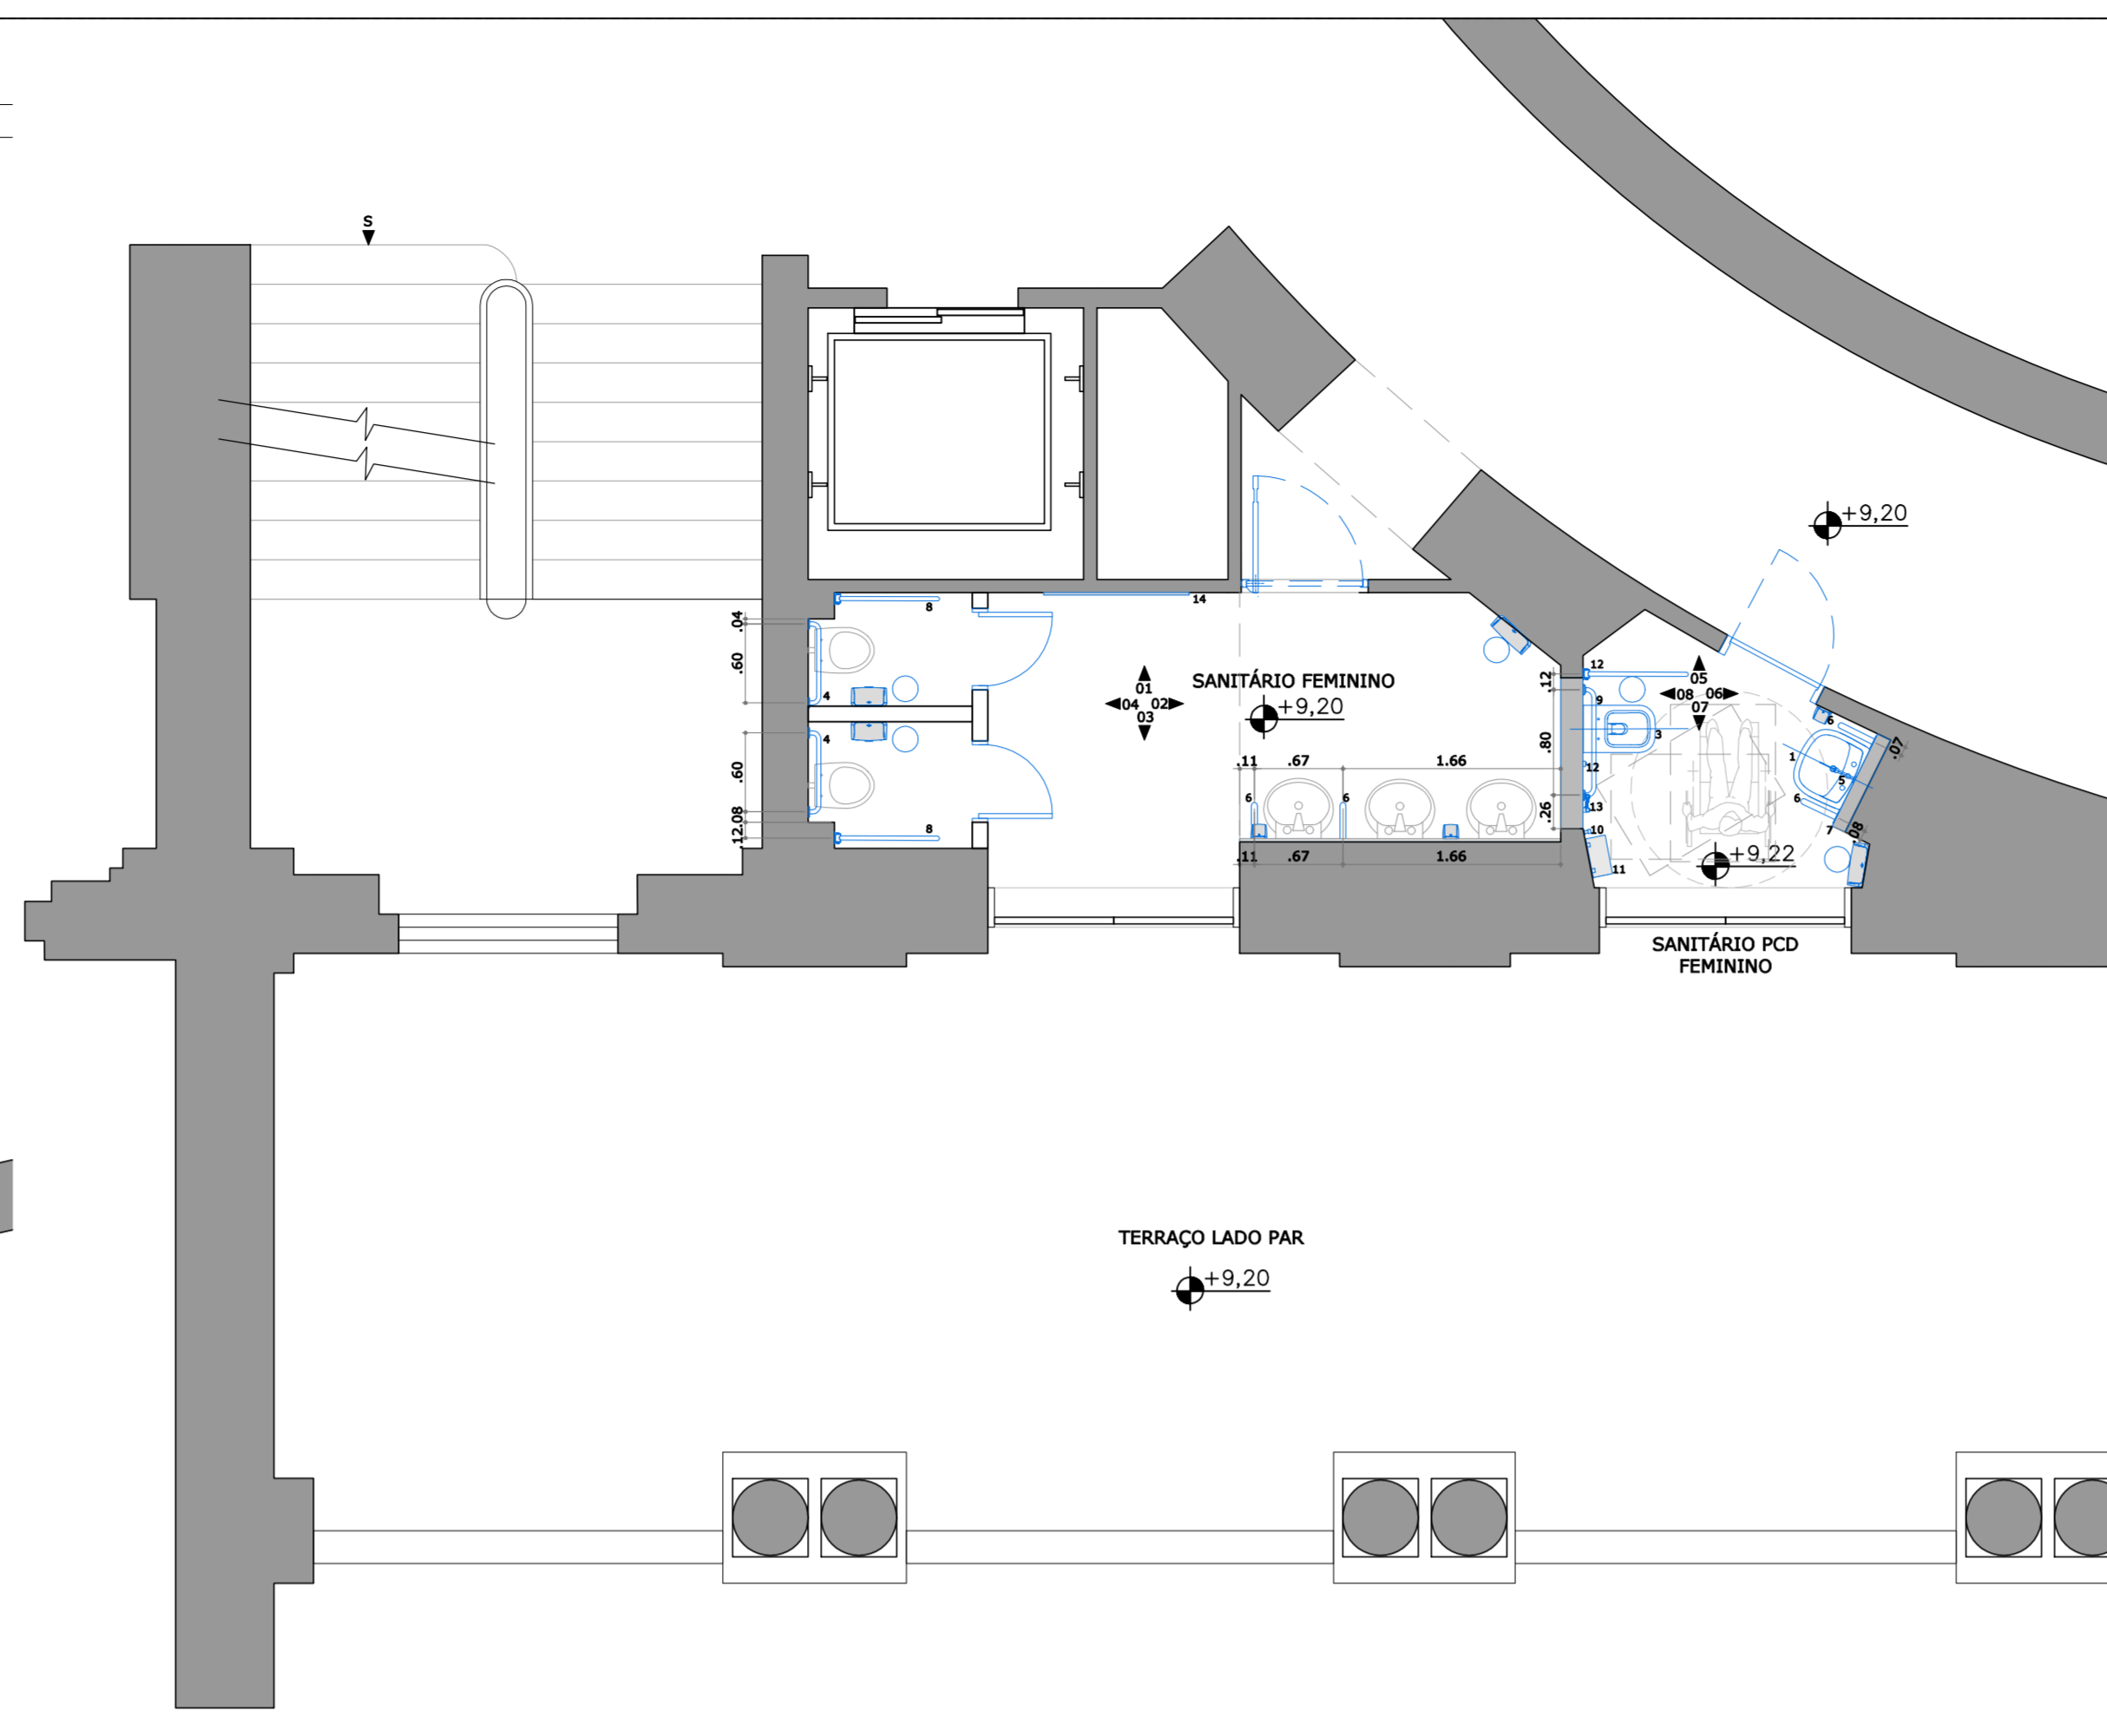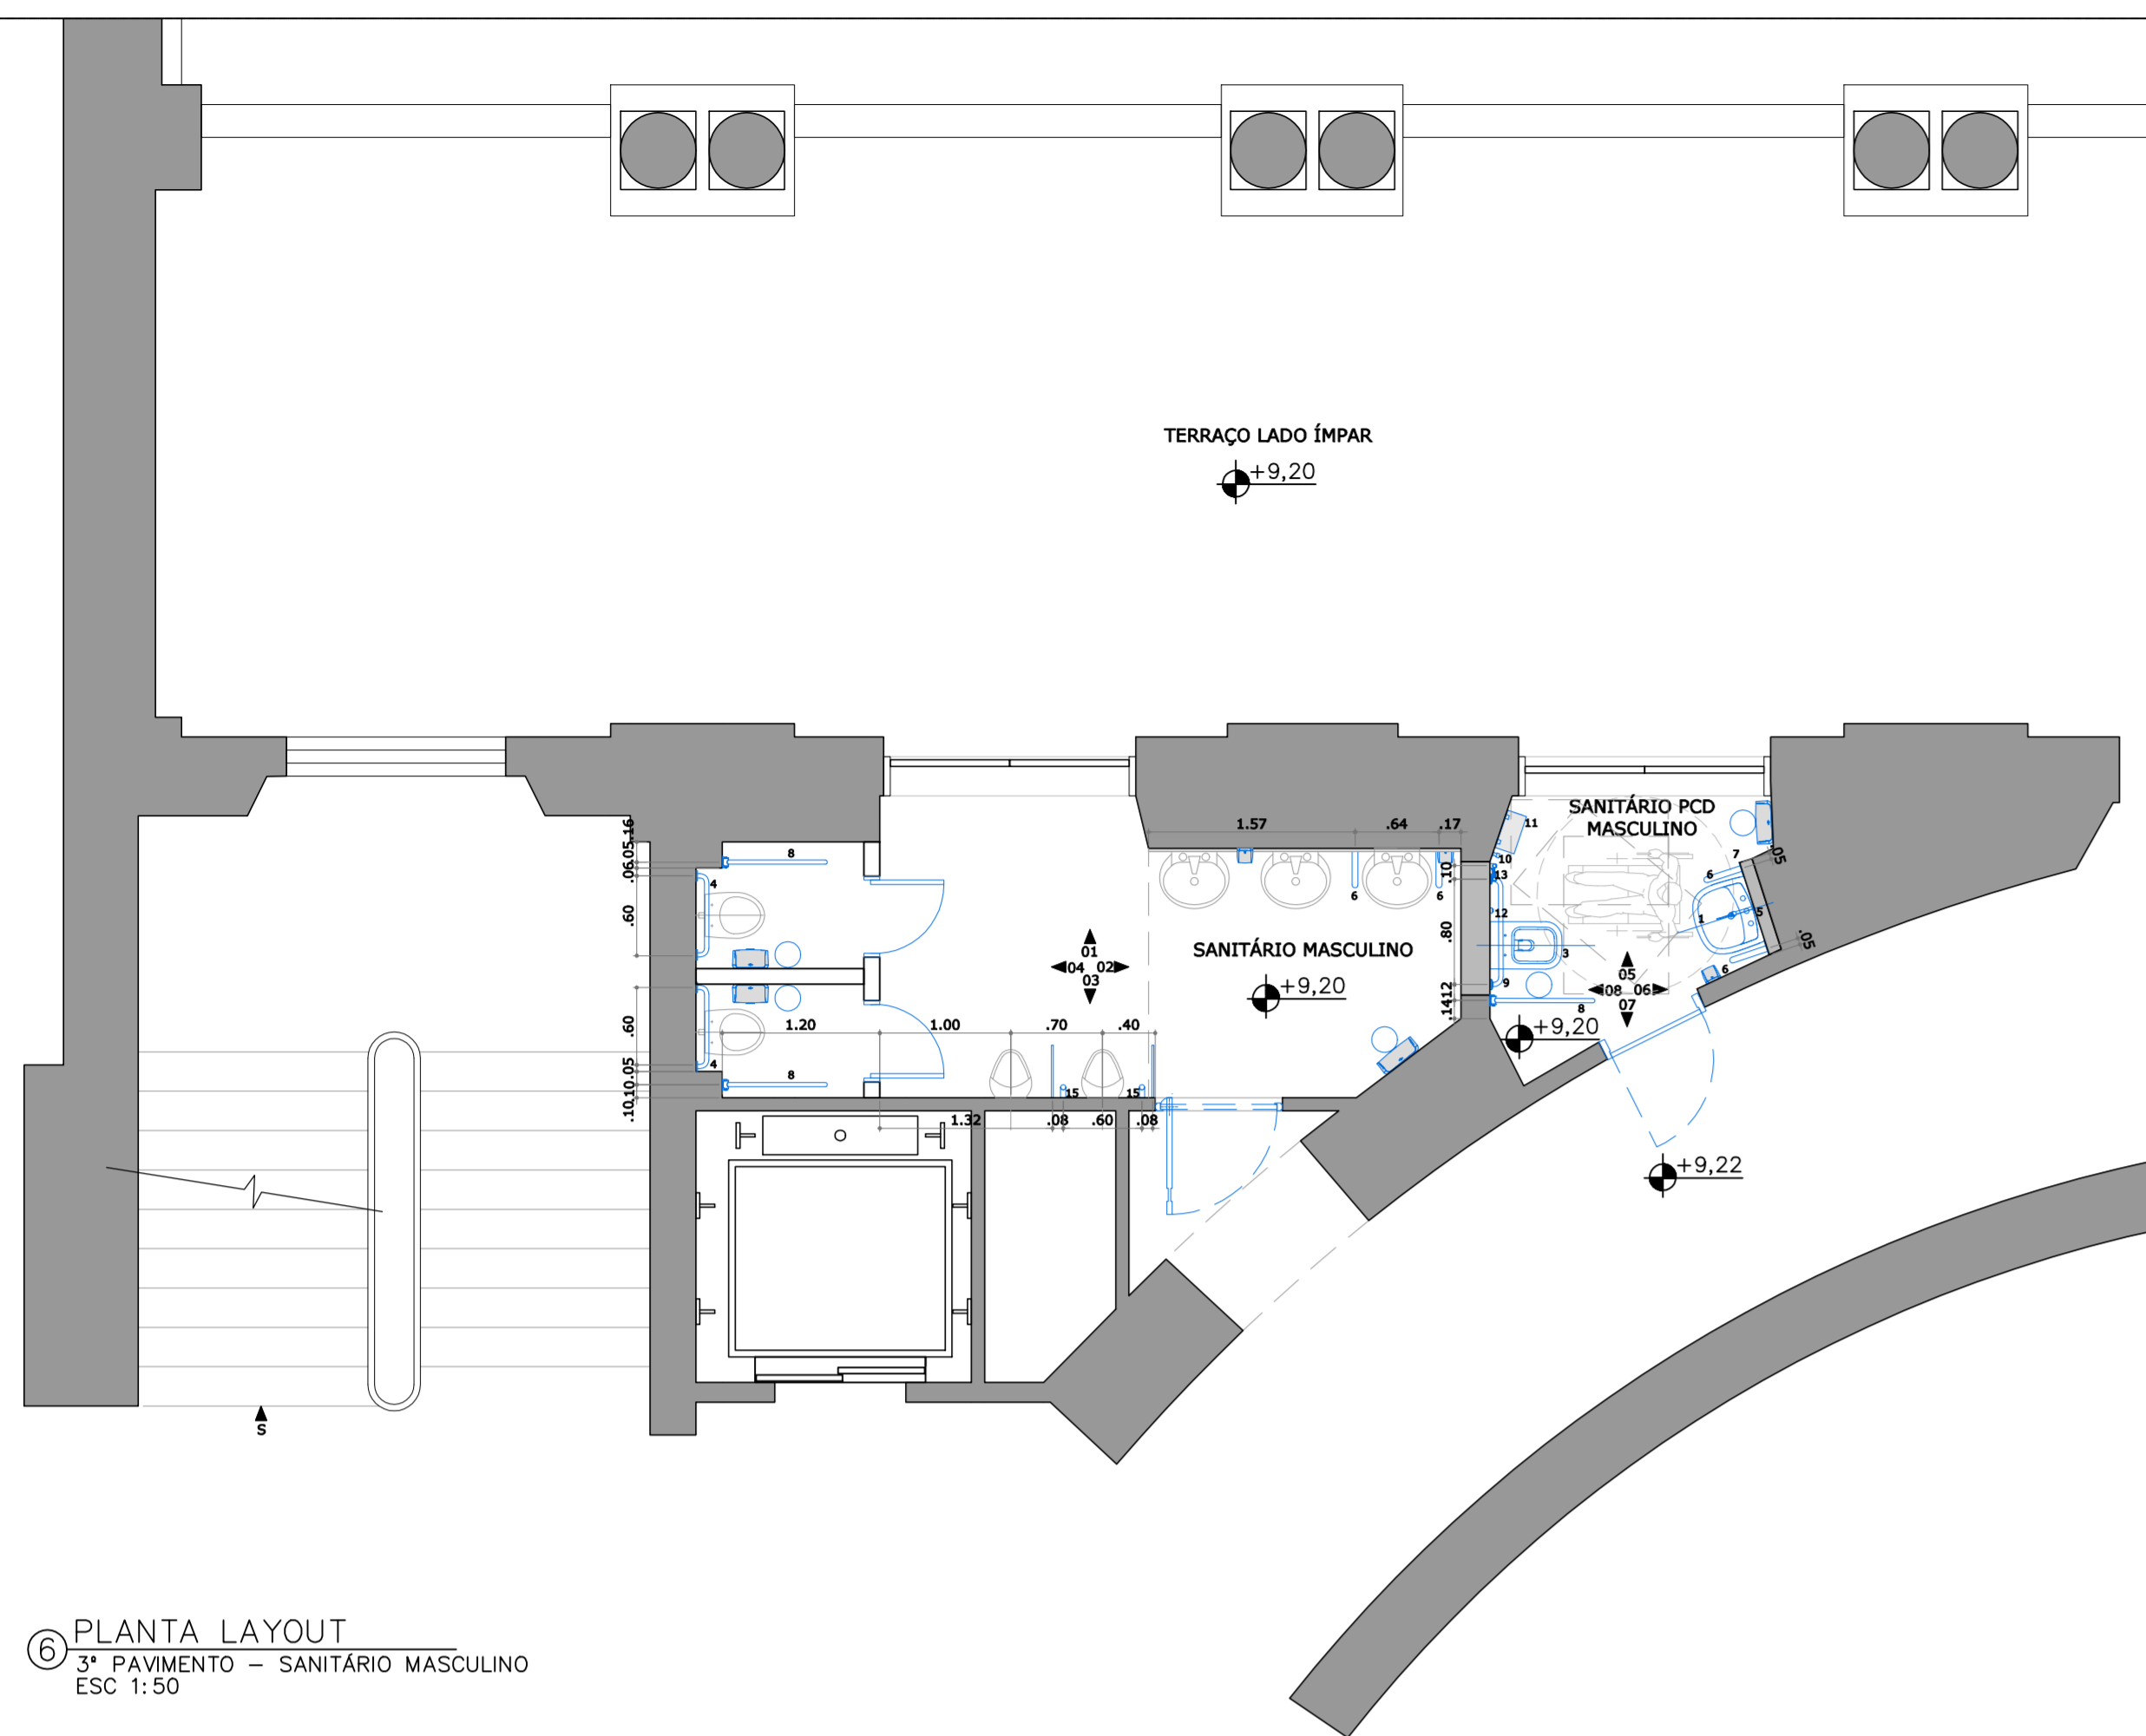


LOUÇAS, METAIS E ACESSÓRIOS - SANITÁRIOS						
Nº	ITEM	DESCRIÇÃO	REFERÊNCIA	MARCA	COR	QTD
1	CUBA	LAVATÓRIO SUSPENSO VOGUE PLUS	L.51.17	DECA	BRANCO	2
2	COLUNA	COLUNA SUSPENSA VOGUE PLUS	C.510.17	DECA	BRANCO	2
3	BACIA	BACIA CONVENCIONAL SUSPENSA QUADRADA	P.213.17	DECA	BRANCO	2
4	BARRA APOIO	BARRA DE APOIO FIXA HORIZONTAL 60cm	BAE114	ASTRA	CROMADO	4
5	TORNEIRA	TORNEIRA DE PAREDE PARA LAVATÓRIO CONFORTO	1176.C.LNK	DECA	CROMADO	2
6	BARRA LATERAL	BARRA LATERAL FIXA CONFORTO 30CM	2373.I.030.PO L	DECA	CROMADO	8
7	ESPELHO PNE	ESPELHO LISO SOB MEDIDA	-	SOB MEDIDA	-	2
8	BARRA DE APOIO	BARRA DE APOIO LATERAL ARTICULADA COM PORTA PAPEL 60CM	-	INOVAR METAIS	CROMADO	6
9	BARRA DE APOIO	BARRA DE APOIO FIXA HORIZONTAL CONFORTO 80CM	2310.I.080.PO L	DECA	CROMADO	2
10	CABIDEIRO	CABIDE CROMADO PARA SANITÁRIOS PCDs	2060.C.DSC	DECA	CROMADO	2
11	PRATELEIRA	PRATELEIRA PARA SANITÁRIO PCD	2030.C.DSC	DECA	CROMADO	2
12	BOTÃO DE ALARME	PARA OS SANITÁRIOS PCDs	-	-	-	2
13	DUCHA HIGIÊNICA	DUCHA HIGIÊNICA UNIVERSAL DESPRESSURIZADA	1948.C.ACT.C R	DECA	CROMADO	2
14	ESPELHO WC FEMININO	ESPELHO LISO DE CORPO INTEIRO SEM MOLDURA (A=212CM X L=111CM)	-	SOB MEDIDA	-	1
15	BARRA LATERAL	BARRA DE APOIO LATERAL PARA MICTÓRIO 70cm	2310.I.070.PO L	DECA	CROMADO	2
	HIDRA DESCARGA	VÁLVULA DE DESCARGA PCD	2565.C.112.C ONF	DECA	CROMADO	2
	ACABAMENTO DE REGISTRO	ACABAMENTO DE REGISTRO DE GAVETA	4900.C35.PQ	DECA	CROMADO	4

LEGENDA


■ CONSTRUIR/
INSTALAR NOVO/
ADEQUAR

MAPA DE LOCALIZAÇÃO


SEM ESCALA

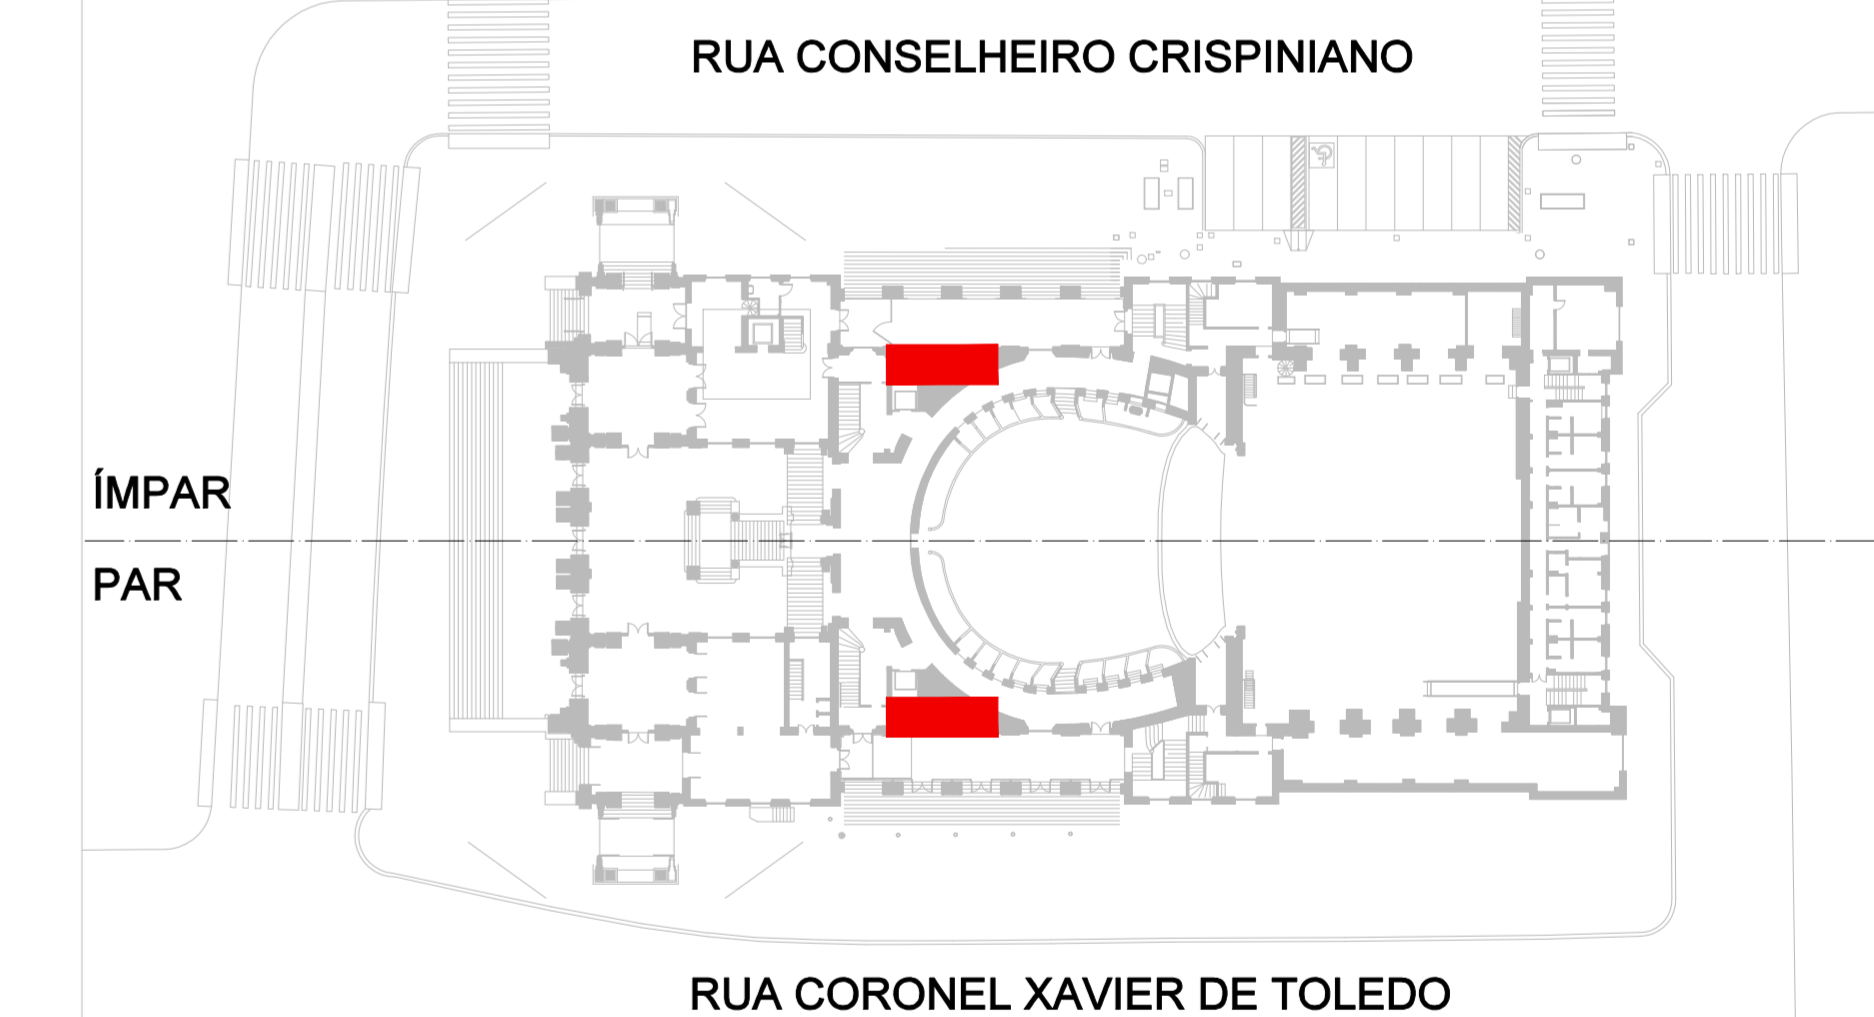


1 VISTA 3º PAVIMENTO - SANITÁRIO MASCULINO ESC 1:50

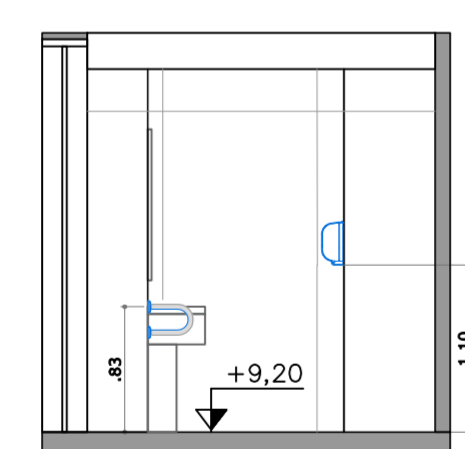


2 VISTA 3º PAVIMENTO - SANITÁRIO MASCULINO ESC 1:50

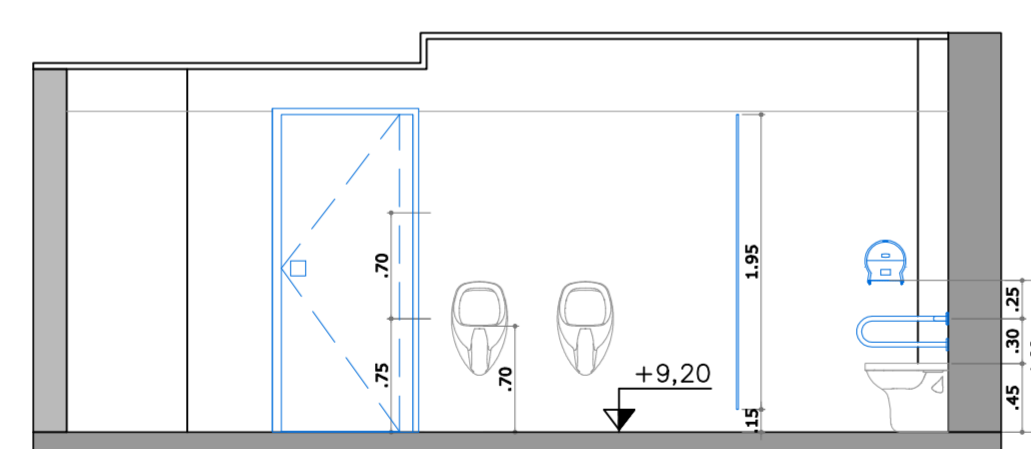


3 VISTA 3º PAVIMENTO - SANITÁRIO MASCULINO ESC 1:50

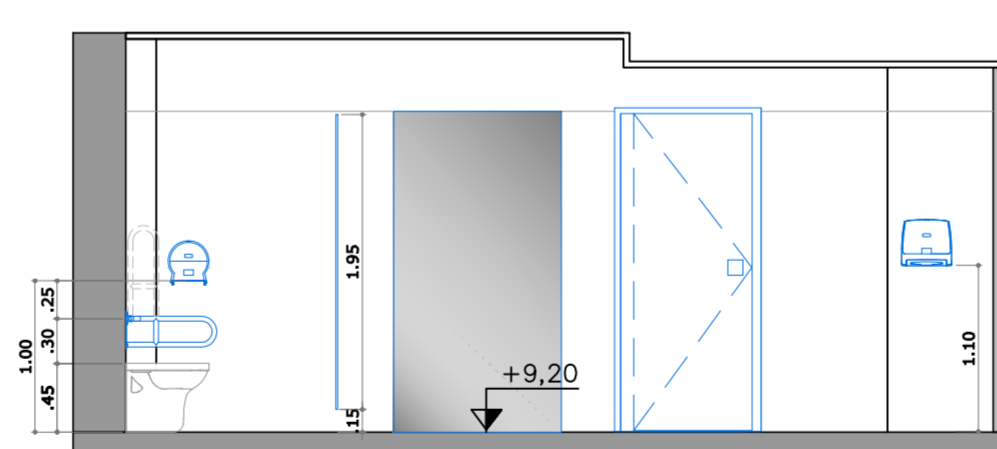


4 VISTA 3º PAVIMENTO - SANITÁRIO FEMININO ESC 1:50

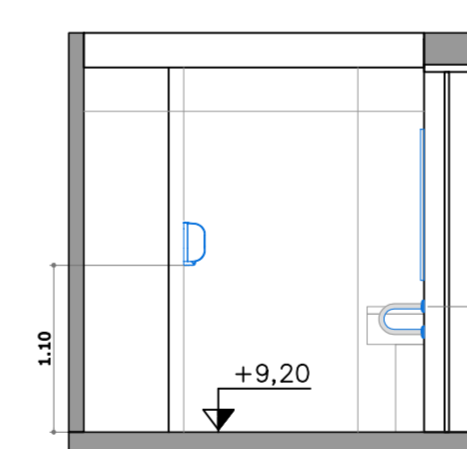


5 VISTA 3º PAVIMENTO - SANITÁRIO FEMININO ESC 1:50

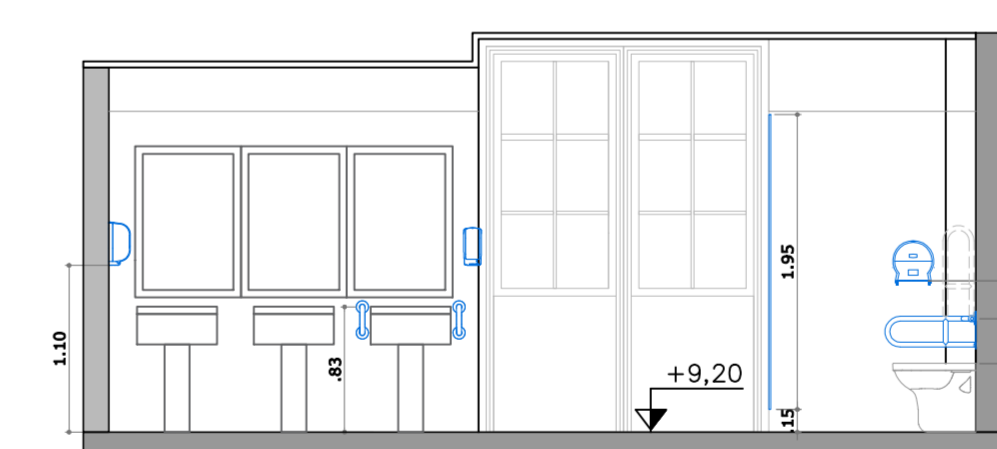


6 VISTA 3º PAVIMENTO - SANITÁRIO FEMININO ESC 1:50

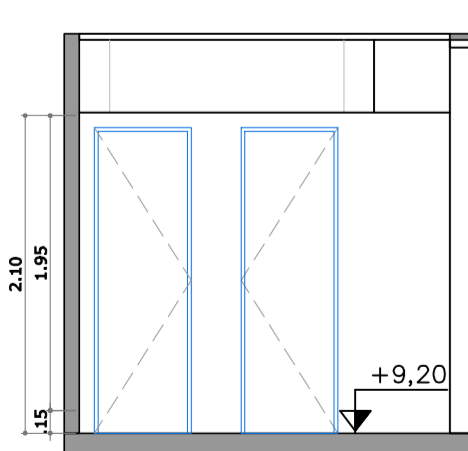


4 VISTA 3º PAVIMENTO - SANITÁRIO MASCULINO ESC 1:50

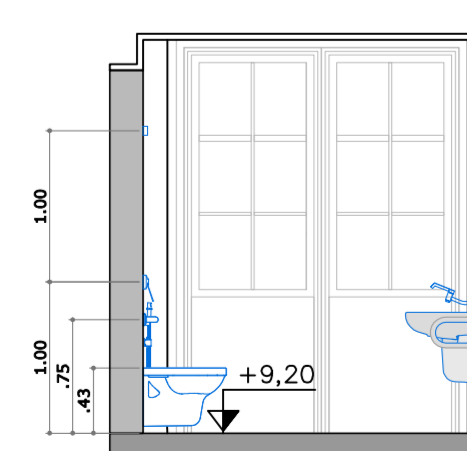


5 VISTA 3º PAVIMENTO - SANITÁRIO MASCULINO PCD ESC 1:50

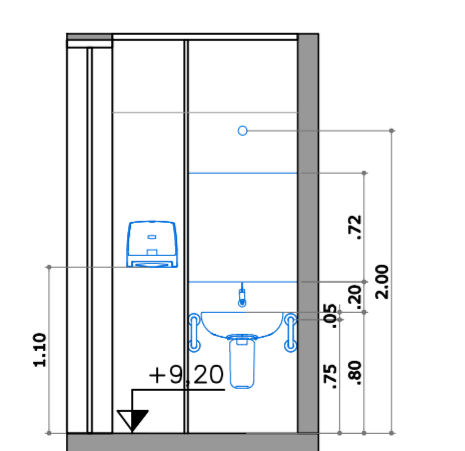


6 VISTA 3º PAVIMENTO - SANITÁRIO MASCULINO ESC 1:50

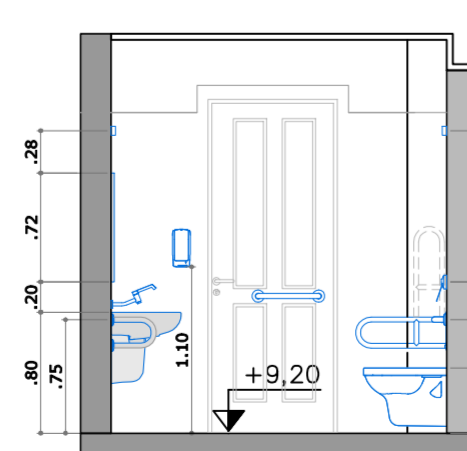


7 VISTA 3º PAVIMENTO - SANITÁRIO MASCULINO PCD ESC 1:50

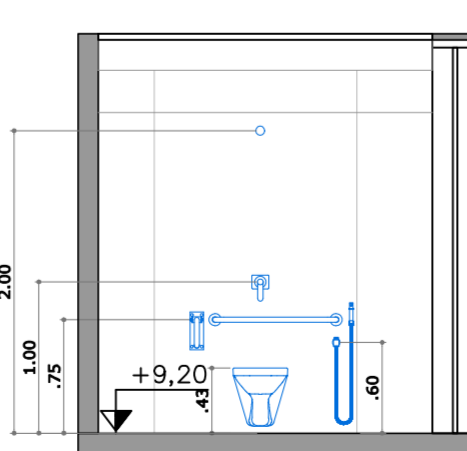


8 VISTA 3º PAVIMENTO - SANITÁRIO MASCULINO ESC 1:50

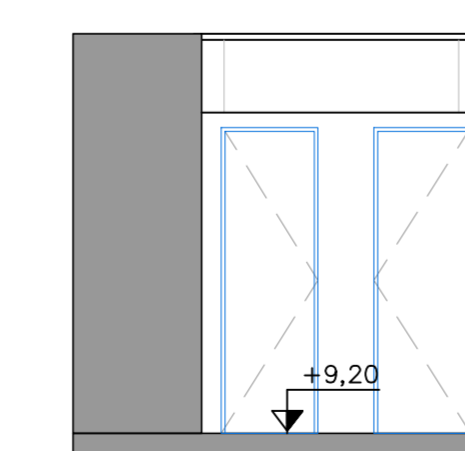


4 VISTA 3º PAVIMENTO - SANITÁRIO FEMININO ESC 1:50

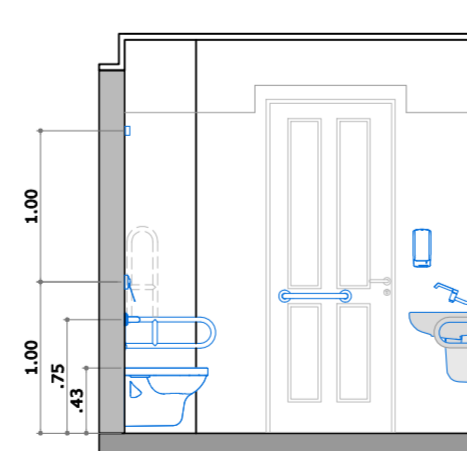


5 VISTA 3º PAVIMENTO - SANITÁRIO FEMININO ESC 1:50

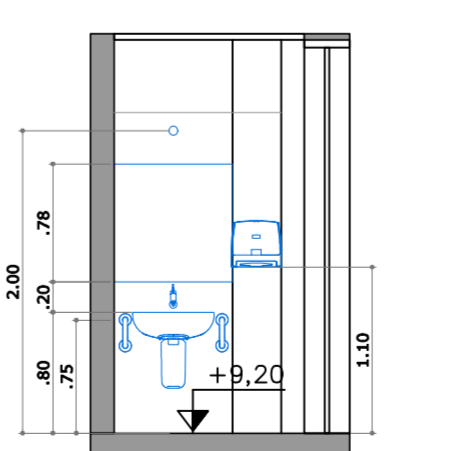

6 VISTA 3º PAVIMENTO - SANITÁRIO FEMININO ESC 1:50

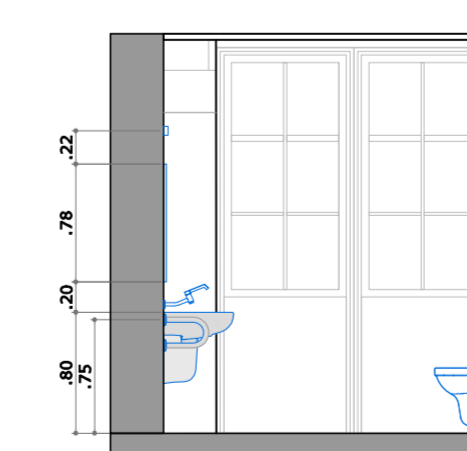

7 VISTA 3º PAVIMENTO - SANITÁRIO FEMININO PCD ESC 1:50

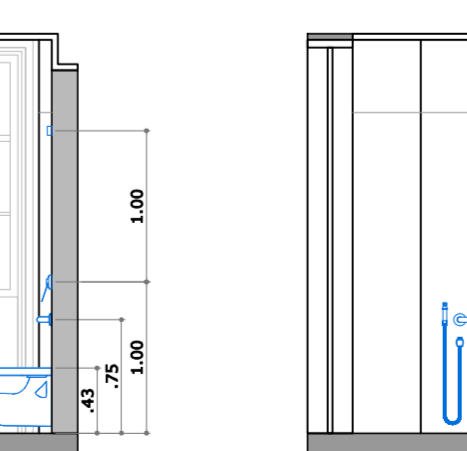

8 VISTA 3º PAVIMENTO - SANITÁRIO FEMININO PCD ESC 1:50

REVISÃO	DESCRIÇÃO	DATA
R00	EMIÇÃO INICIAL PROJETO EXECUTIVO	05/12/2022
R01	REVISÃO PEÇAS SANITÁRIAS	19/12/2022
R02	REVISÃO GERAL DE PROJETO	07/03/2023
R03 R04	REVISÃO TM	30/03/2024

RESPONSÁVEL TÉCNICO
PEDRO MENDES DA ROCHA - CAU A26111-4

NOME DO ARQUIVO
TM_PE_ACCESS_IT22_R04

ESCOPO
ITEM
CAPA



COMPLEXO THEATRO MUNICIPAL DE SÃO PAULO

ASSUNTO:
PROJETO EXECUTIVO DE ACESSIBILIDADE THEATRO MUNICIPAL 2022

LOCAL:
PRAÇA RAMOS DE AZEVEDO, S/N

DATA:
08/04/2024

ESCALA:
INDICADA

OBSERVAÇÕES

EQUIPE TMSP
Mariana O.
EQUIPE CREDENCIADO
M GOES AD

COORDENAÇÃO:
Eduardo Spinazzolla

FOLHA:
06 08

NOTA: As cotas e dimensões sempre deverão ser conferidas no local, antes da execução de qualquer serviço.

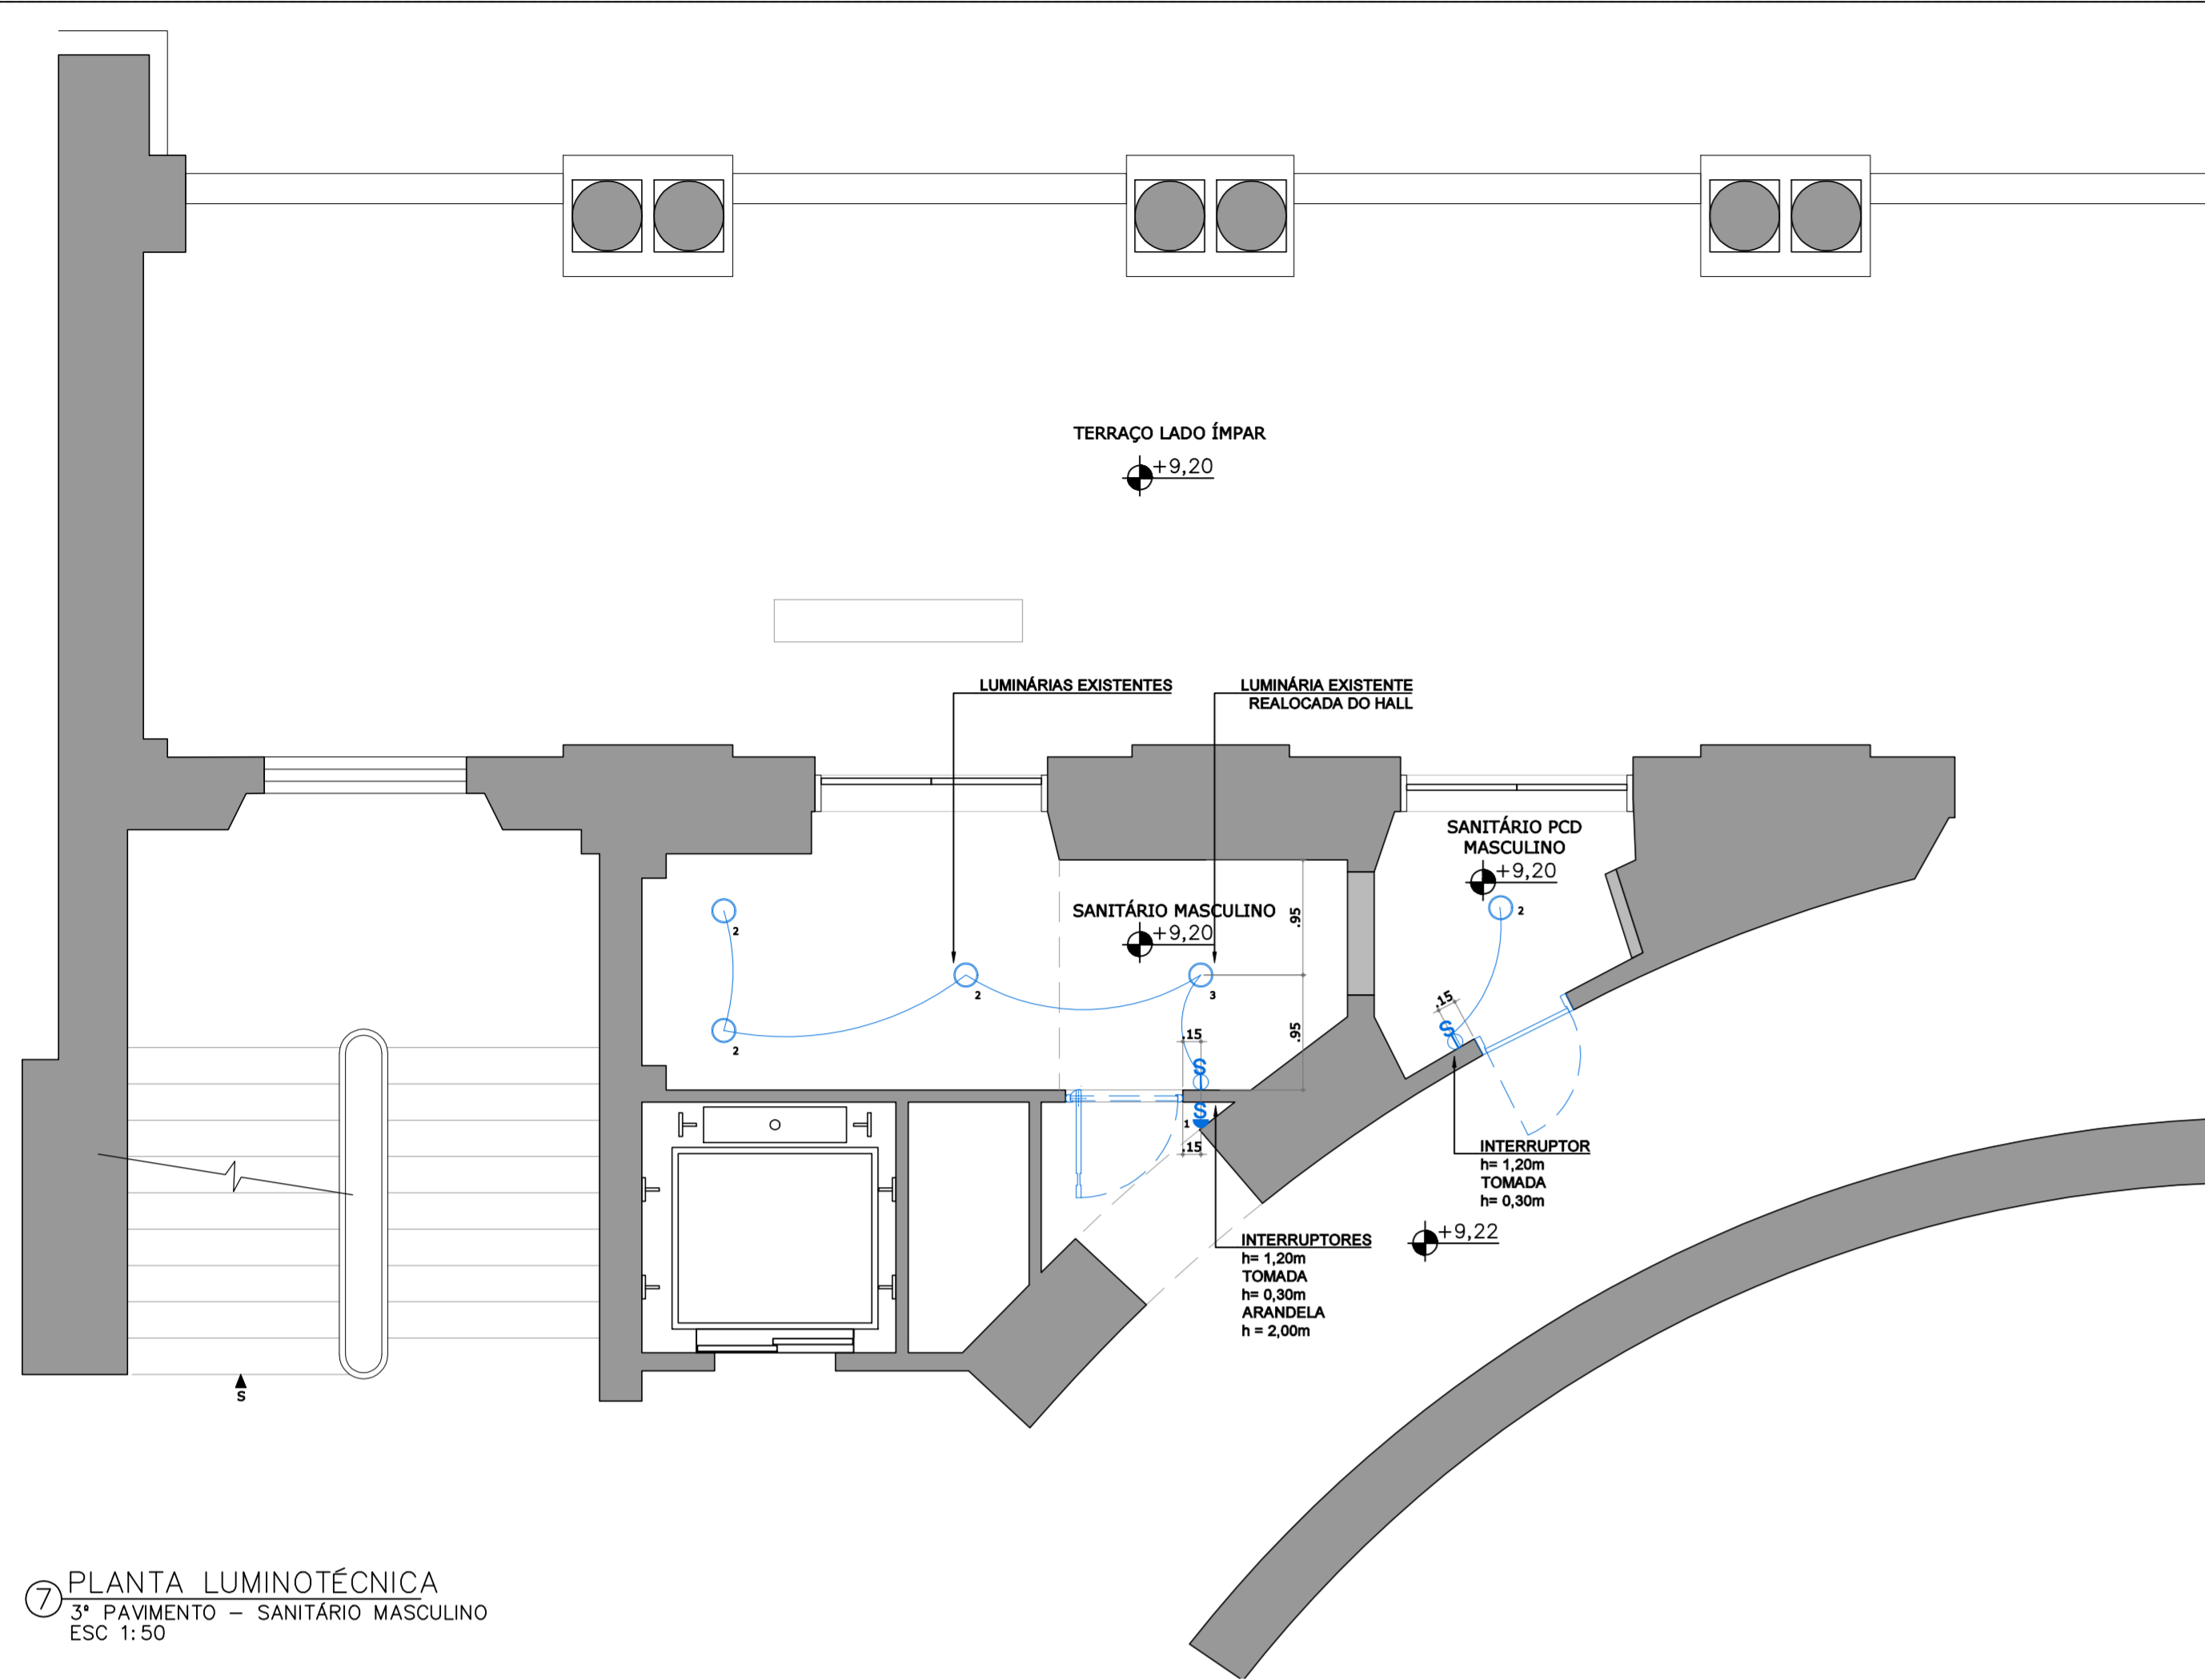


FOTO 1 - SANITÁRIO PCD MASCULINO - LADO ÍMPAR


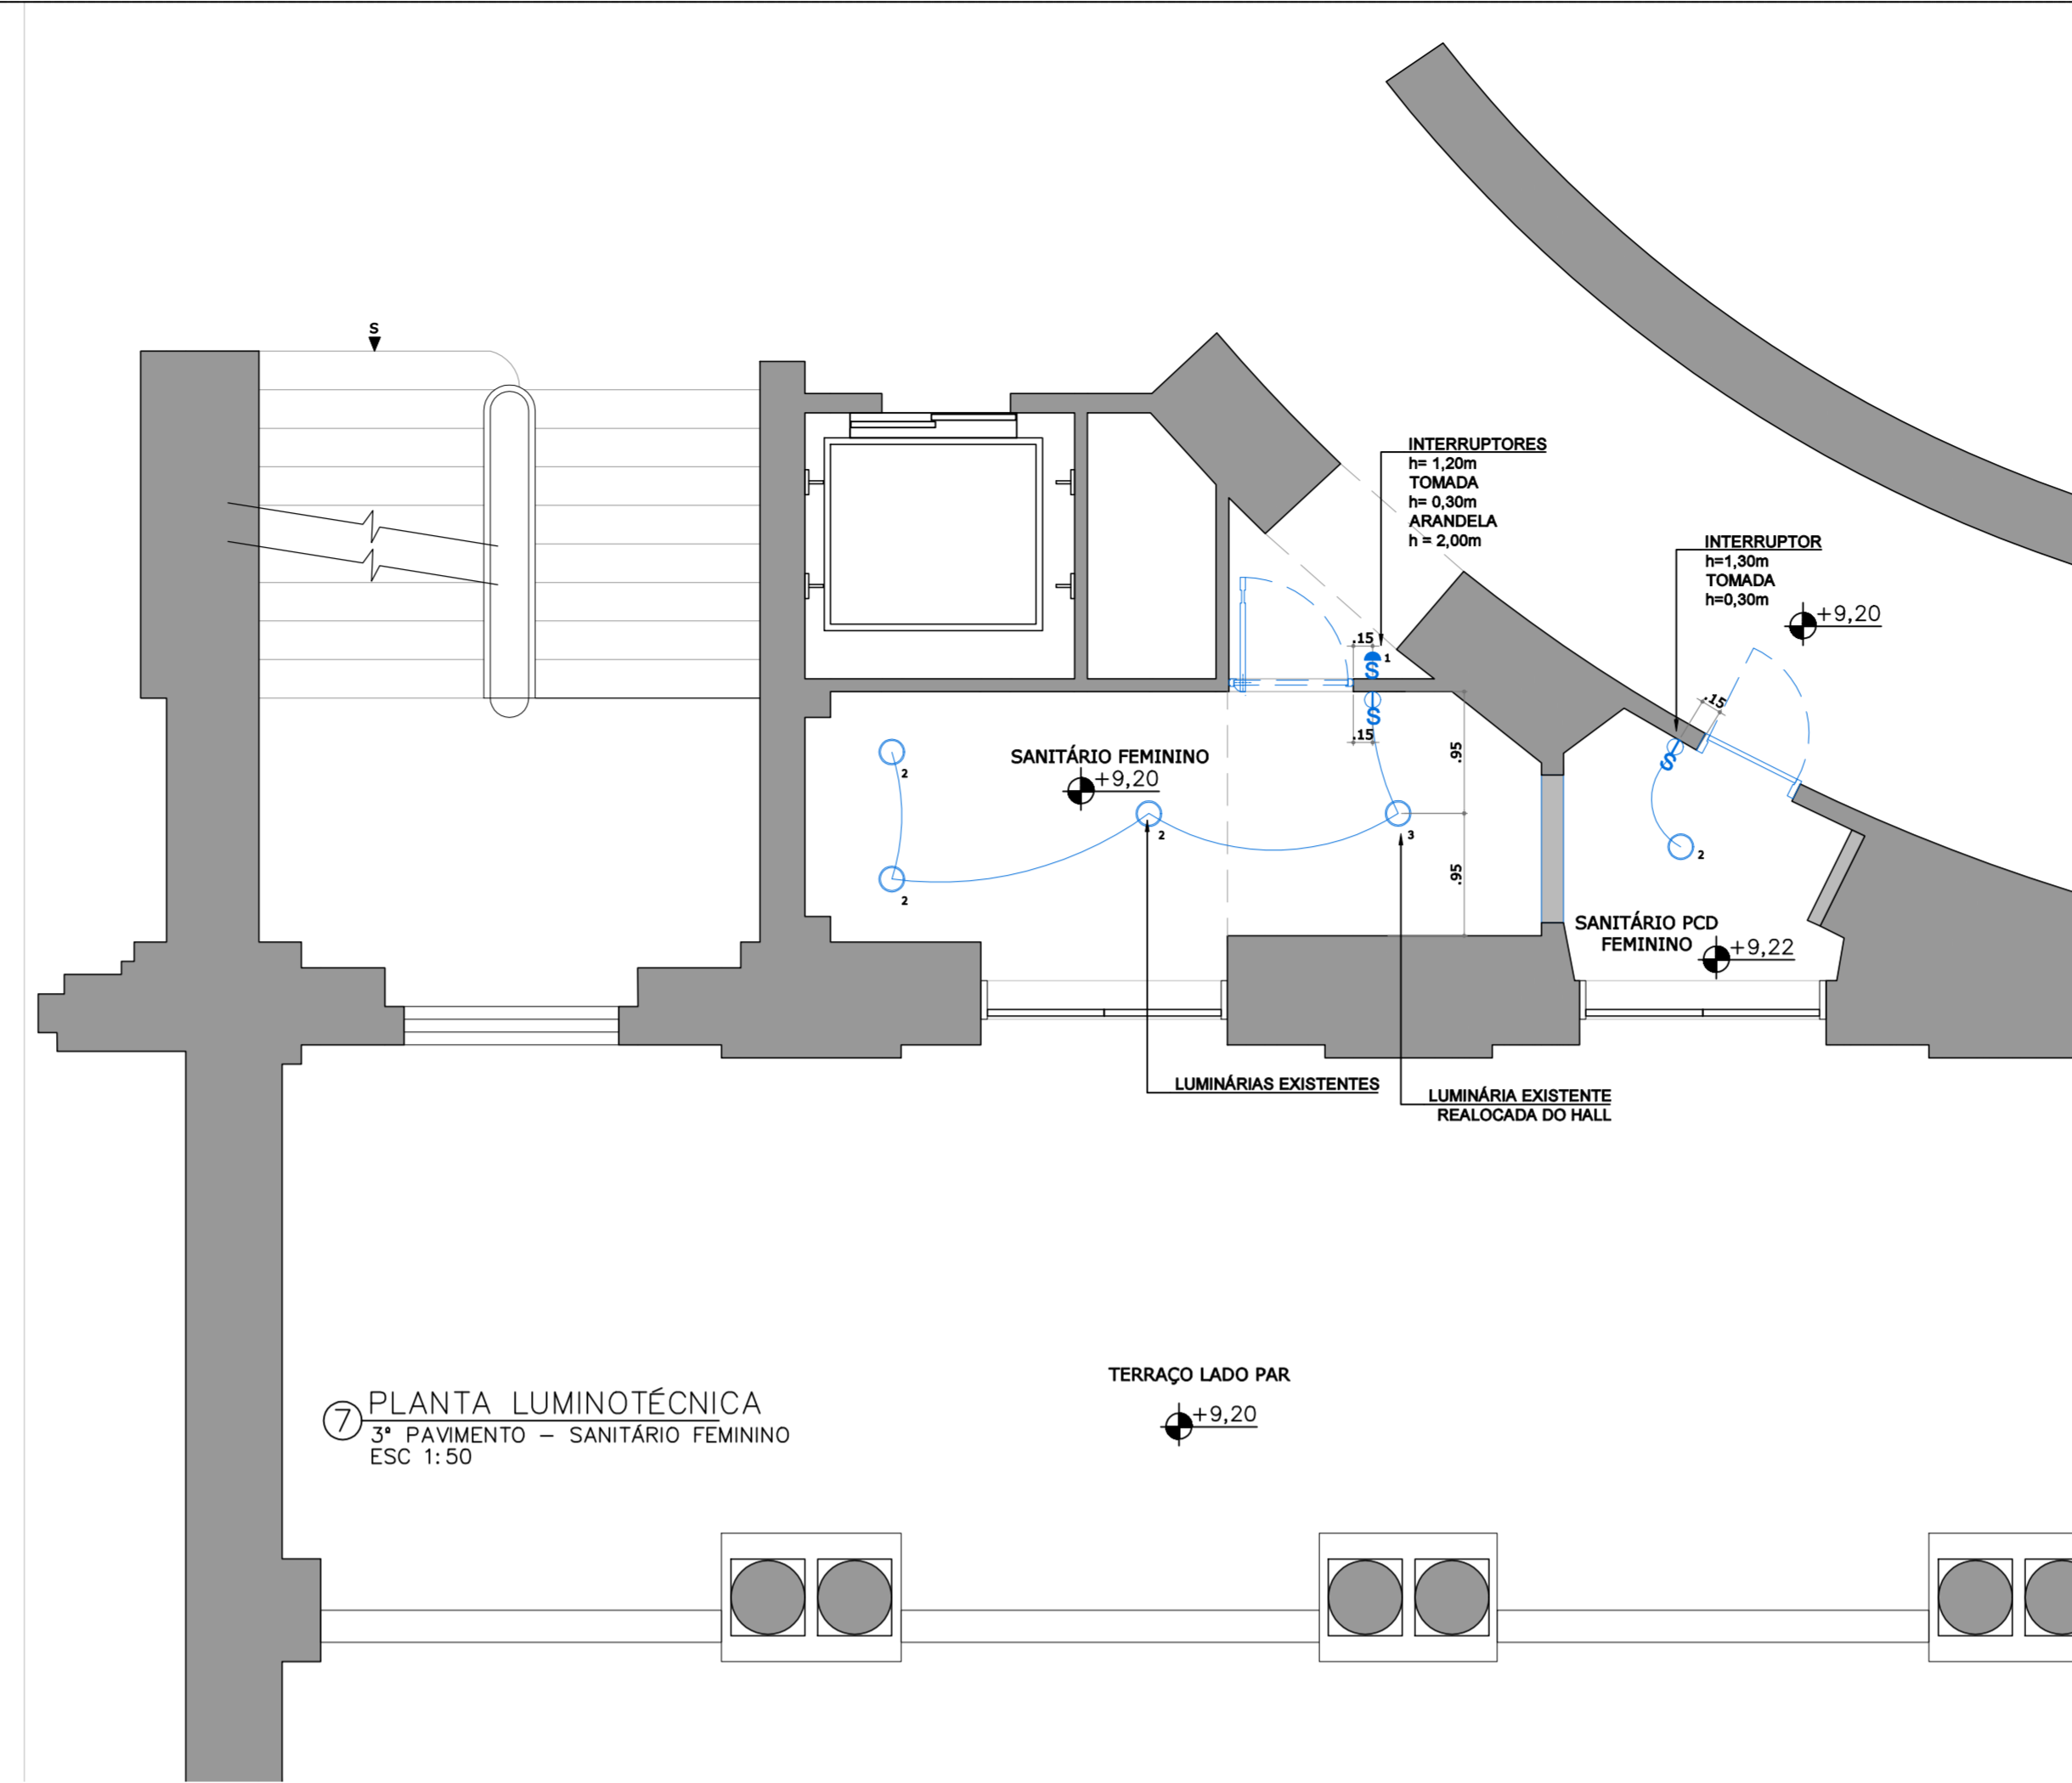


FOTO 2 - SANITÁRIO PCD FEMININO - LADO PAR

LUMINÁRIAS					
Nº	ITEM	DESCRIÇÃO	MARCA	COR	QUANTIDADE
1	ARANDELA	MODELO RK.03050 - L110 X H115 X P70 (P)	REKA	BRANCA	2 UNIDADES
2	PLAFON EXISTENTE	PLAFON EXISTENTES EM VIDRO LEITOSO	-	-	6 UNIDADES
3	PLAFON EXISTENTE	PLAFON DO HALL REALOCADO PARA WC	-	-	2 UNIDADES

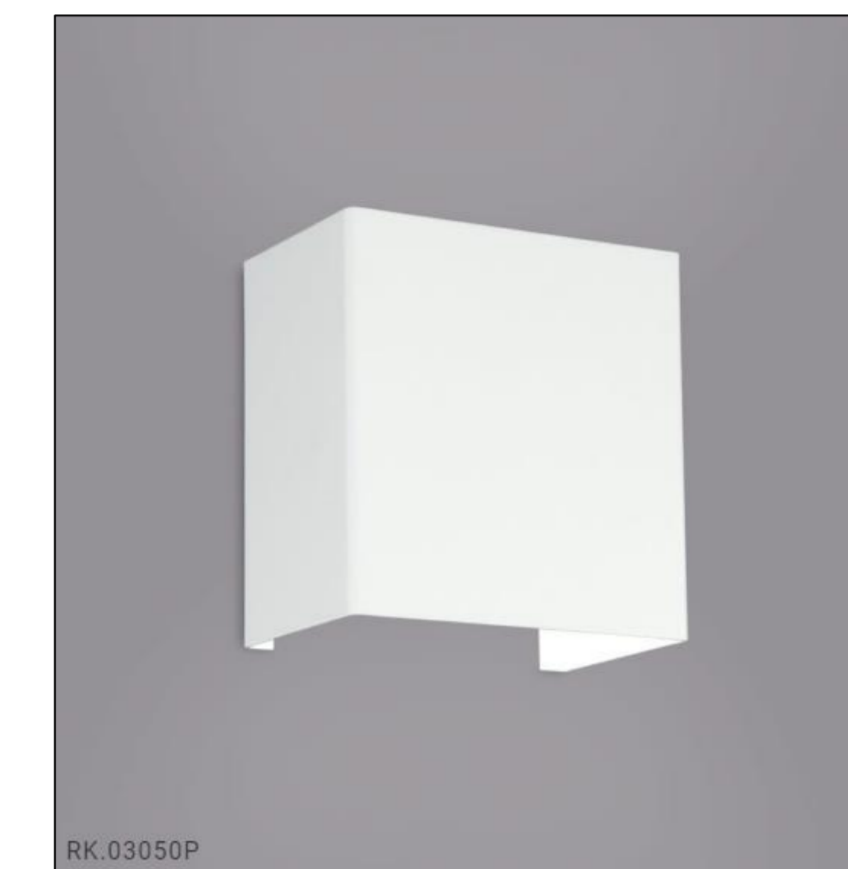


MODELO DE ARANDELA PARA O HALL DE ENTRADA DO WC COLETIVO L110 X H115 X P70

LEGENDA

- CONSTRUIR/ INSTALAR NOVO/ ADEQUAR

MAPA DE LOCALIZAÇÃO

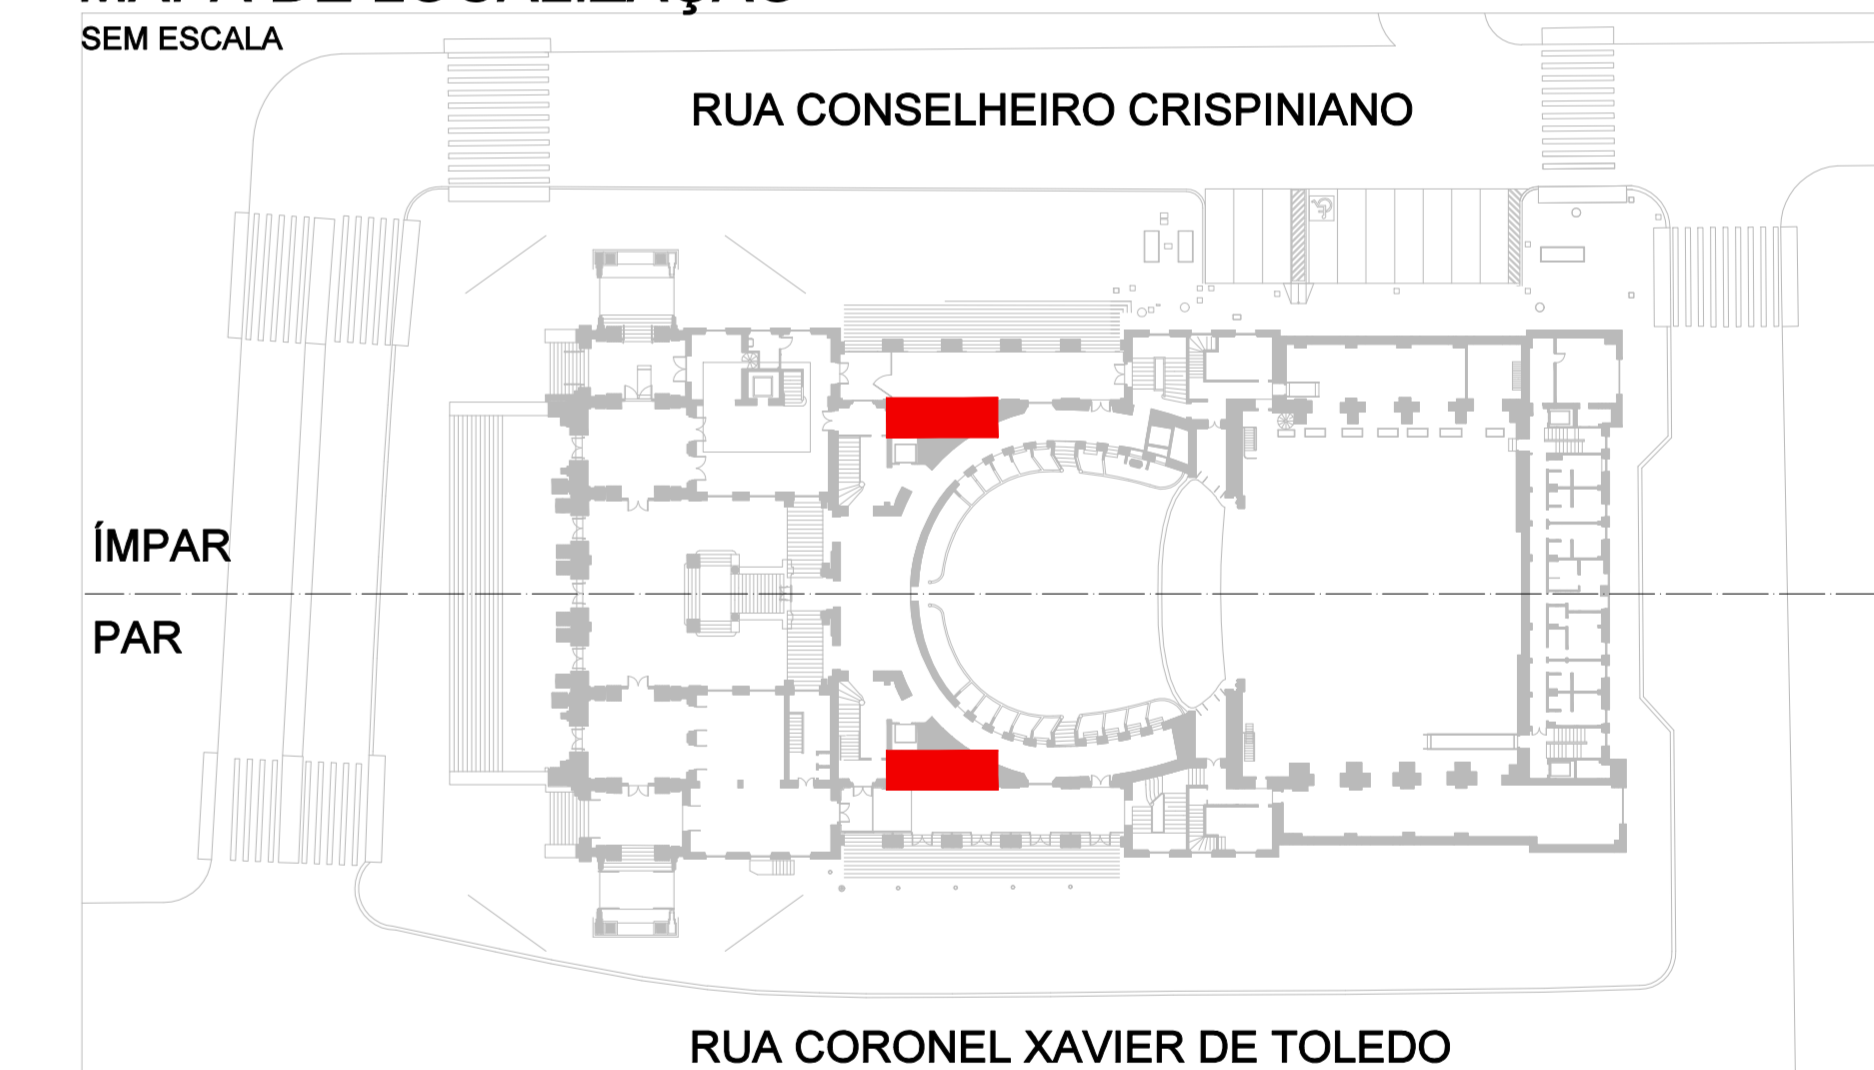

REVISÃO	DESCRIÇÃO	DATA
R00	EMIÇÃO INICIAL PROJETO EXECUTIVO	05/12/2022
R01	REVISÃO PEÇAS SANITÁRIAS	19/12/2022
R02	REVISÃO GERAL DE PROJETO	07/03/2023
R03 R04	REVISÃO TM	30/03/2024


RESPONSÁVEL TÉCNICO
PEDRO MENDES DA ROCHA - CAU A26111-4

NOME DO ARQUIVO TM_PE_ACCESS_IT22_R04	ESCOPO ITEM CAPA
--	------------------------


	COMPLEXO THEATRO MUNICIPAL DE SÃO PAULO
	ASSUNTO: PROJETO EXECUTIVO DE ACESSIBILIDADE THEATRO MUNICIPAL 2022
	LOCAL: PRAÇA RAMOS DE AZEVEDO, S/N
	DATA: 08/04/2024
	ESCALA: INDICADA
	OBSERVAÇÕES
	EQUIPE TMSP Mariana O.
	COORDENAÇÃO: Eduardo Spinazzolla
	EQUIPE CREDENCIADO M GOES AD

FOLHA:	07	08
--------	----	----


NOTA: As cotas e dimensões sempre deverão ser conferidas no local, antes da execução de qualquer serviço.

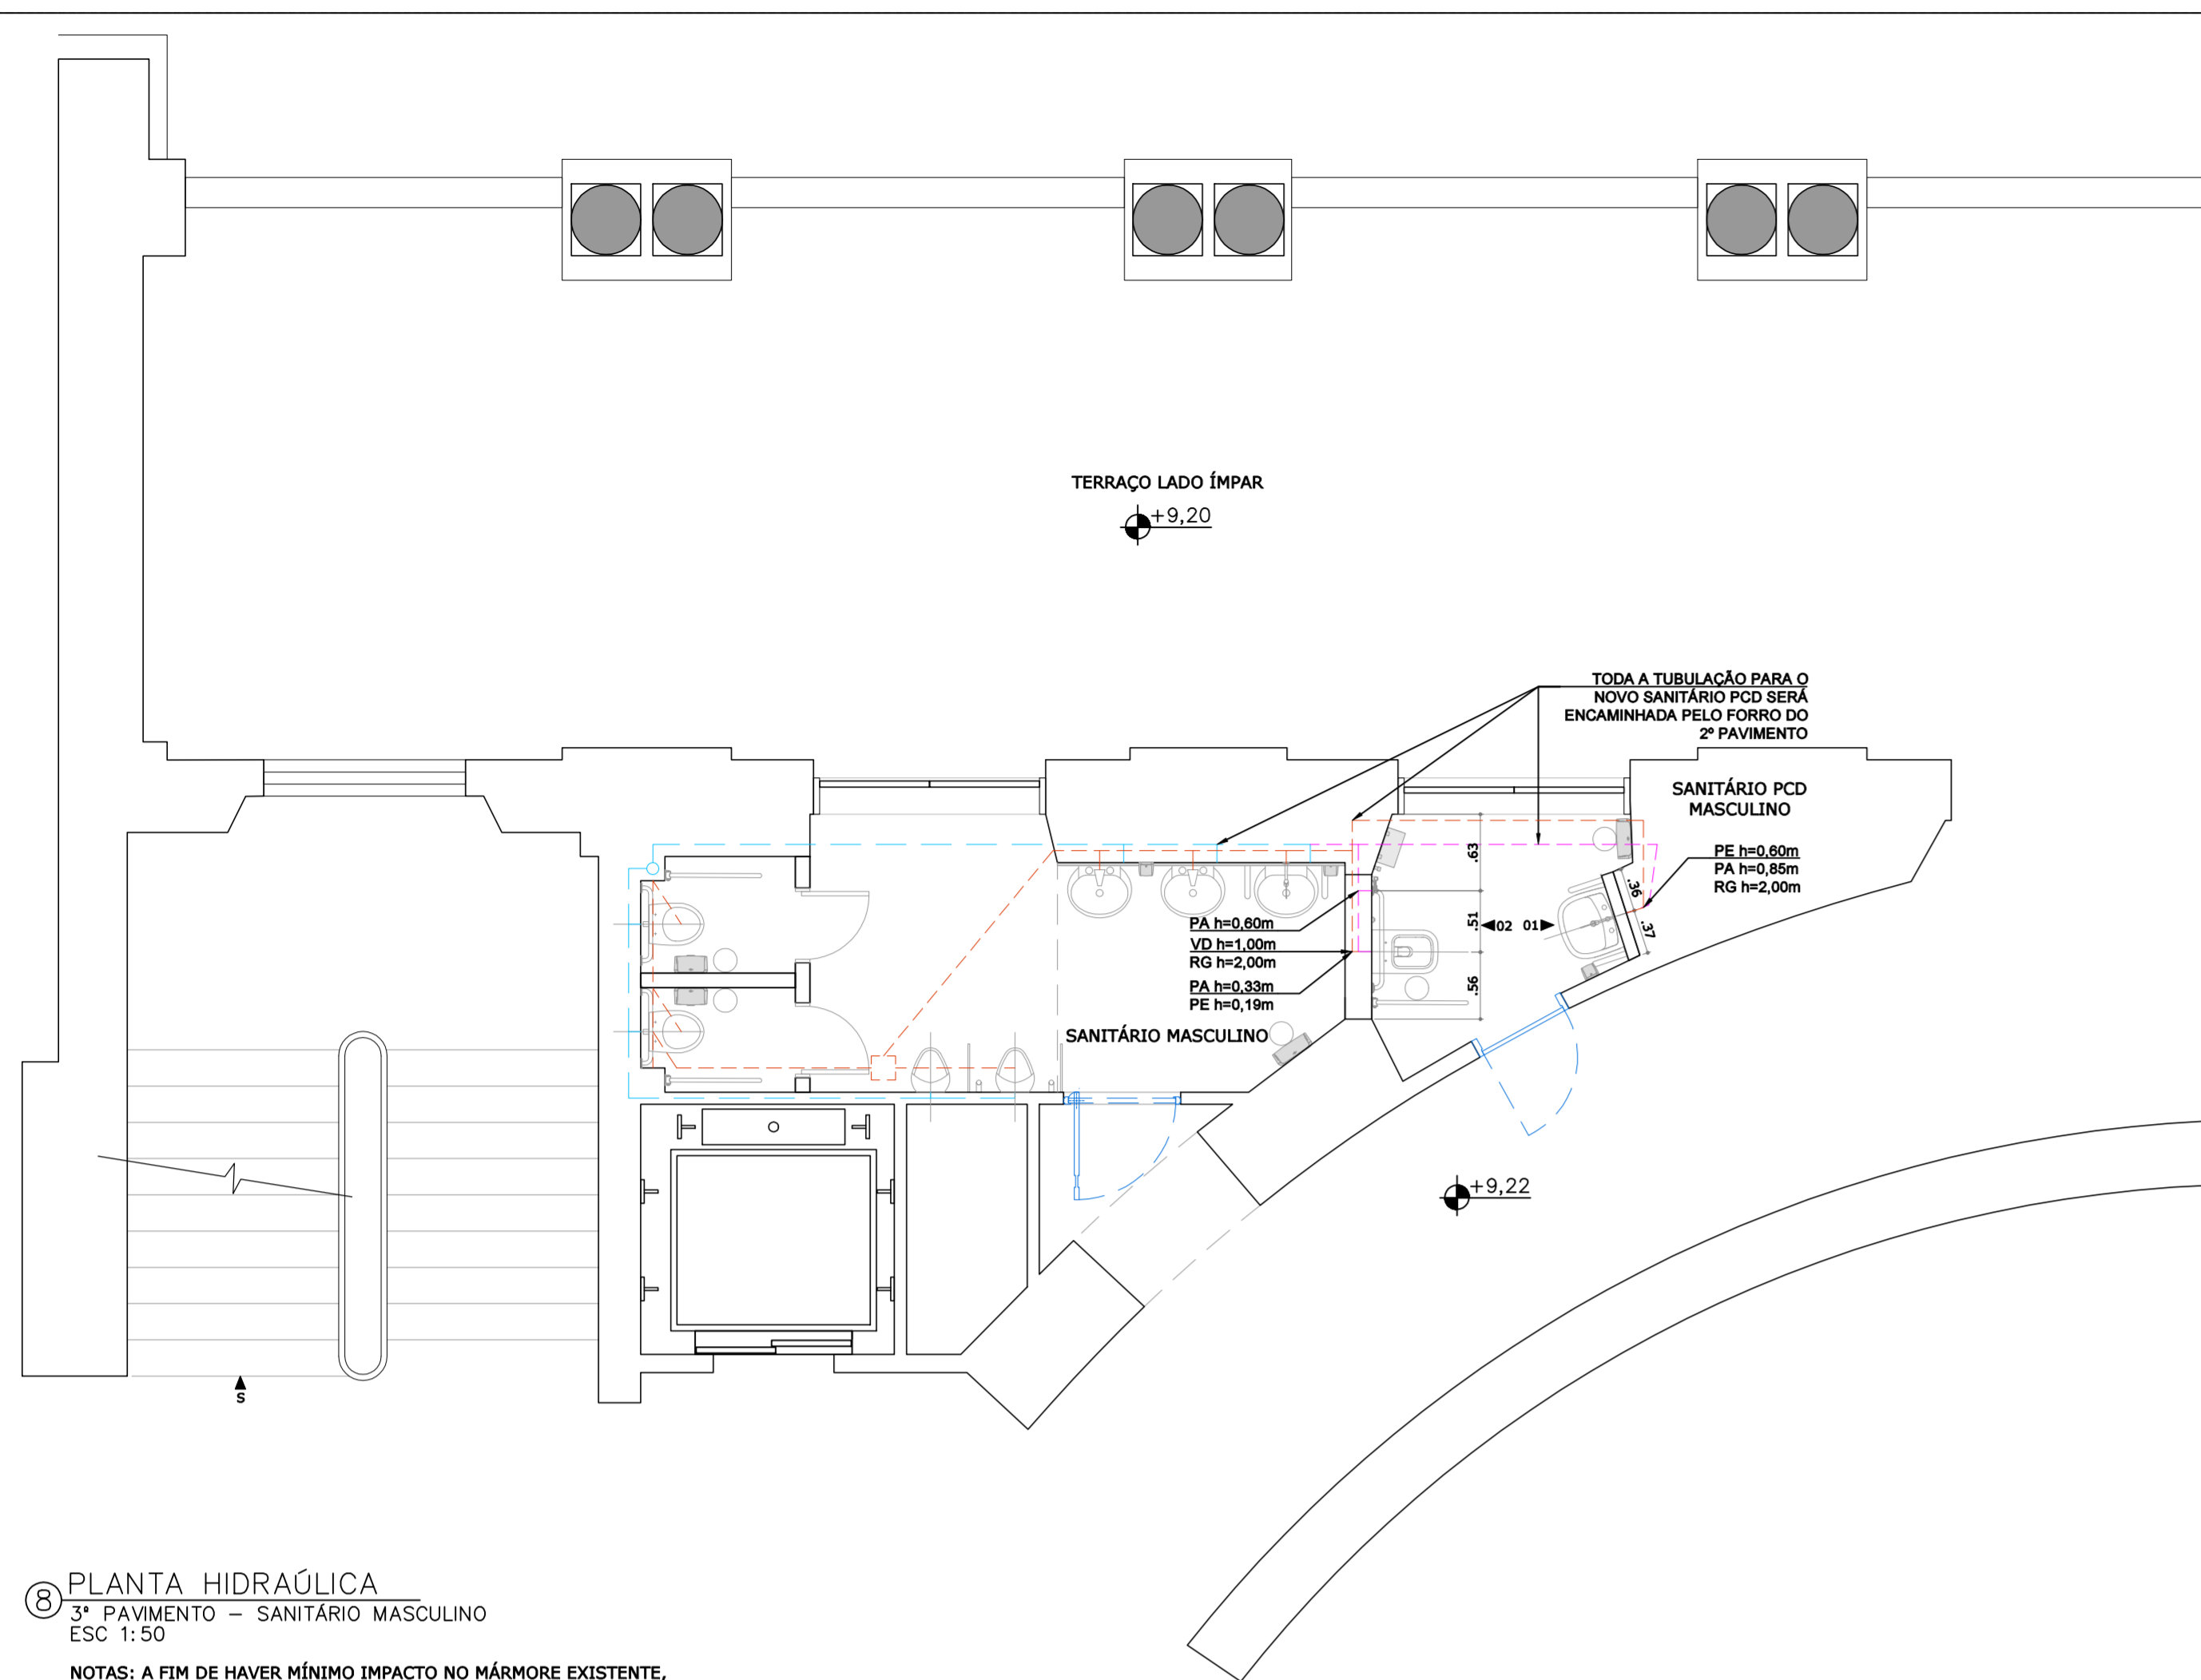


8 PLANTA HIDRÁULICA
3º PAVIMENTO – SANITÁRIO MASCULINO
ESC 1:50
NOTAS: A FIM DE HAVER MÍNIMO IMPACTO NO MÁRMORE EXISTENTE, REDOBRAR CUIDADOS E ATENÇÃO AO ADICIONAR NOVAS TUBULAÇÕES.

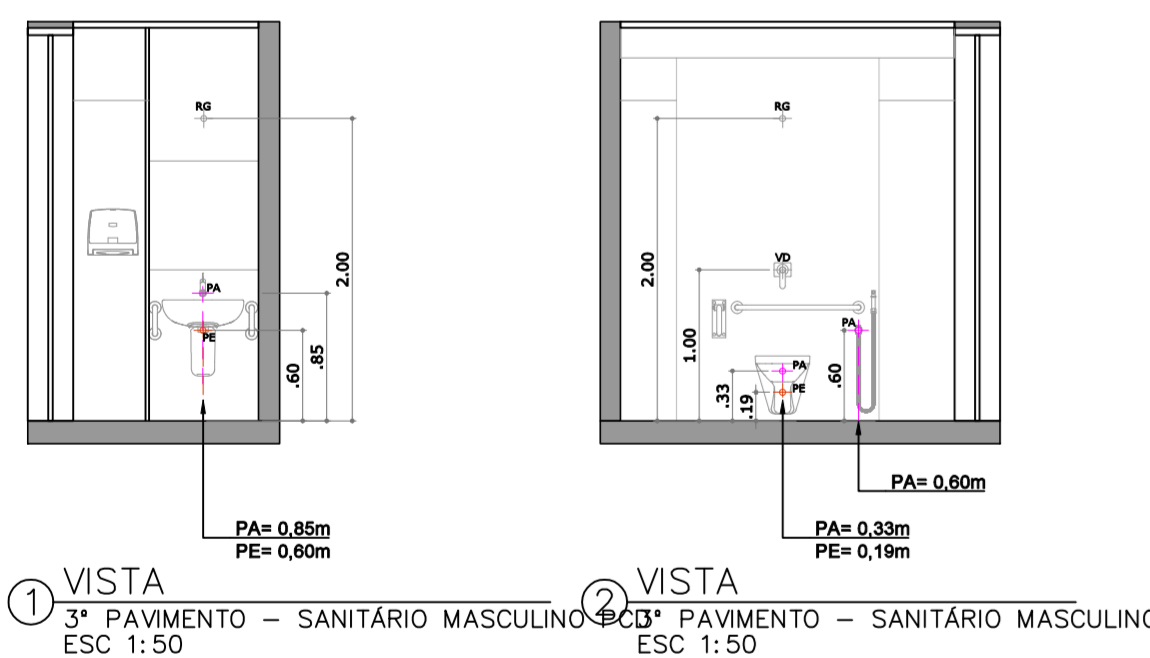

1 VISTA 3º PAVIMENTO – SANITÁRIO MASCULINO ESC 1:50
2 VISTA 3º PAVIMENTO – SANITÁRIO MASCULINO ESC 1:50

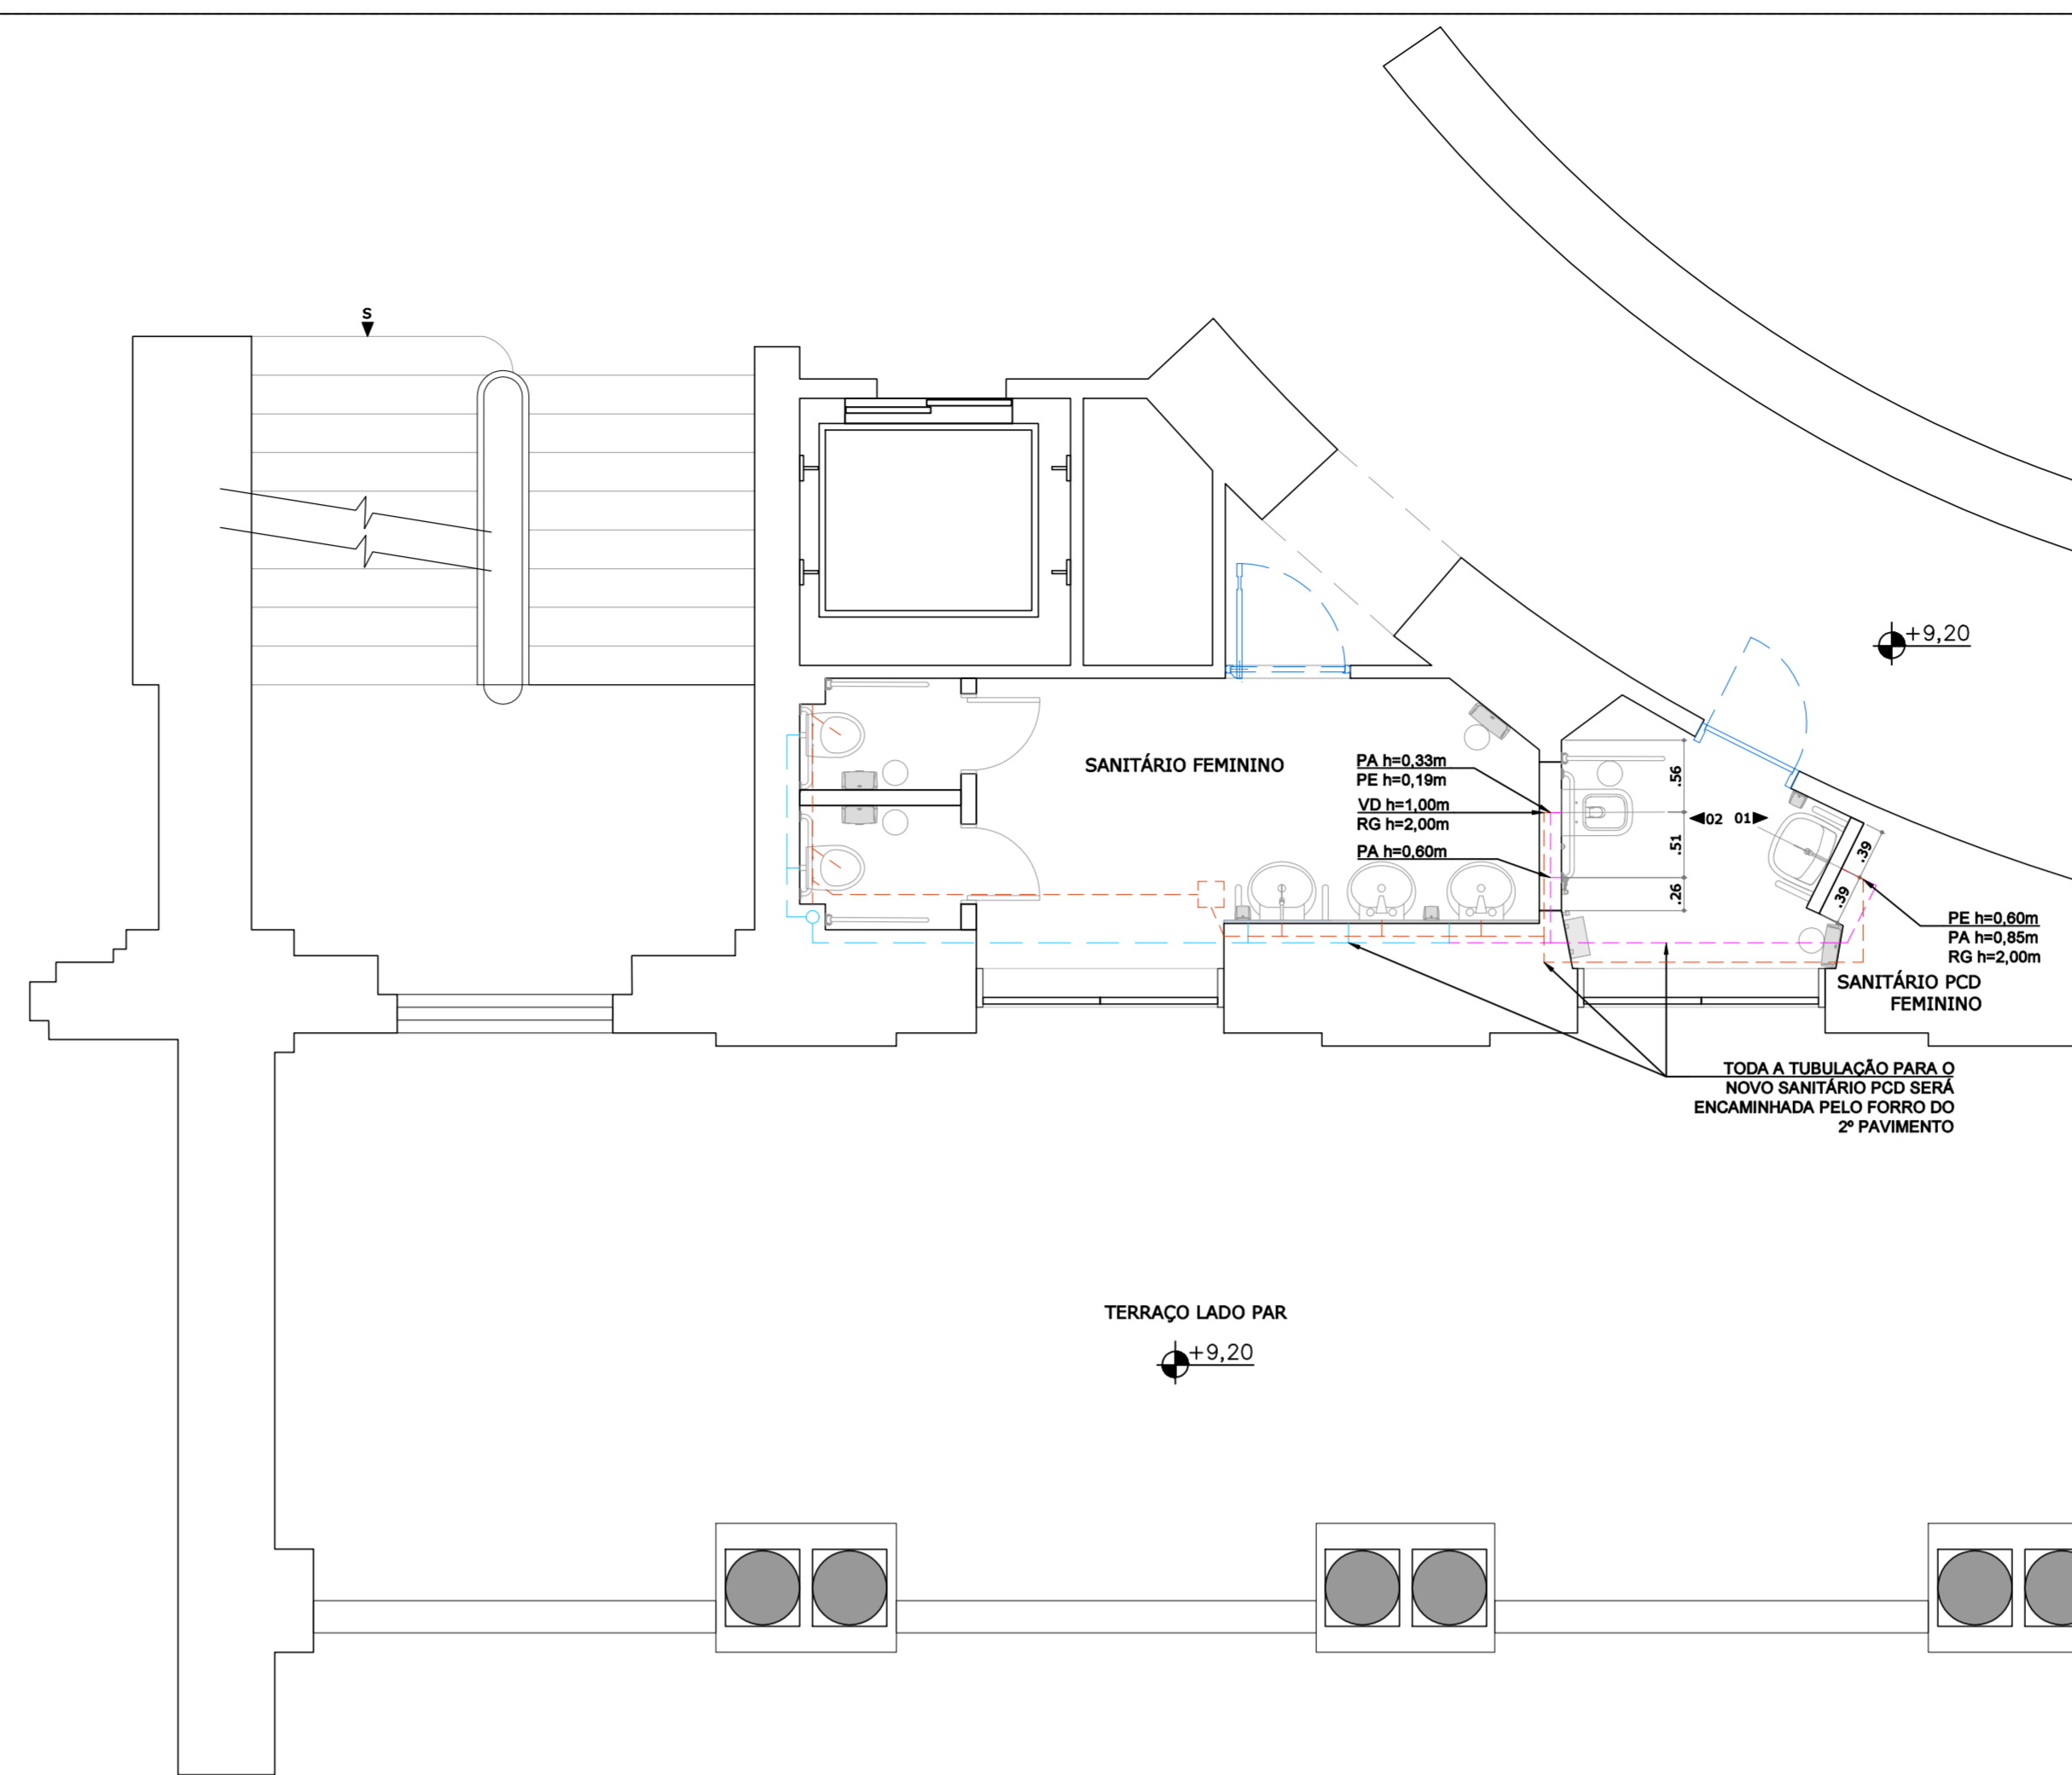

8 PLANTA HIDRÁULICA
3º PAVIMENTO – SANITÁRIO FEMININO
ESC 1:50
NOTAS: A FIM DE HAVER MÍNIMO IMPACTO NO MÁRMORE EXISTENTE, REDOBRAR CUIDADOS E ATENÇÃO AO ADICIONAR NOVAS TUBULAÇÕES.

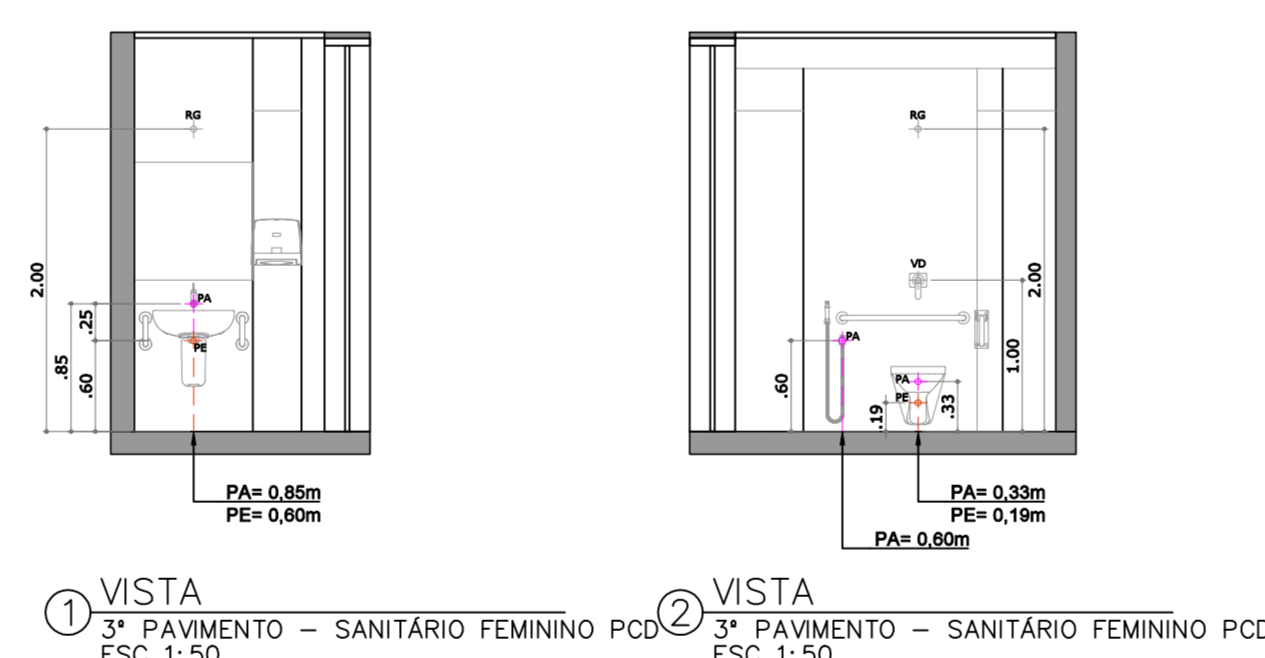


1 VISTA 3º PAVIMENTO – SANITÁRIO FEMININO PCD ESC 1:50
2 VISTA 3º PAVIMENTO – SANITÁRIO FEMININO PCD ESC 1:50

LEGENDA

- TUBULAÇÃO EXISTENTE ÁGUA FRIA
- TUBULAÇÃO NOVA ÁGUA FRIA
- ESGOTO
- PA PONTO DE ÁGUA
- PE PONTO DE ESGOTO
- VD VÁLVULA DE DESCARGA
- RG REGISTRO GERAL/GAVETA

MAPA DE LOCALIZAÇÃO

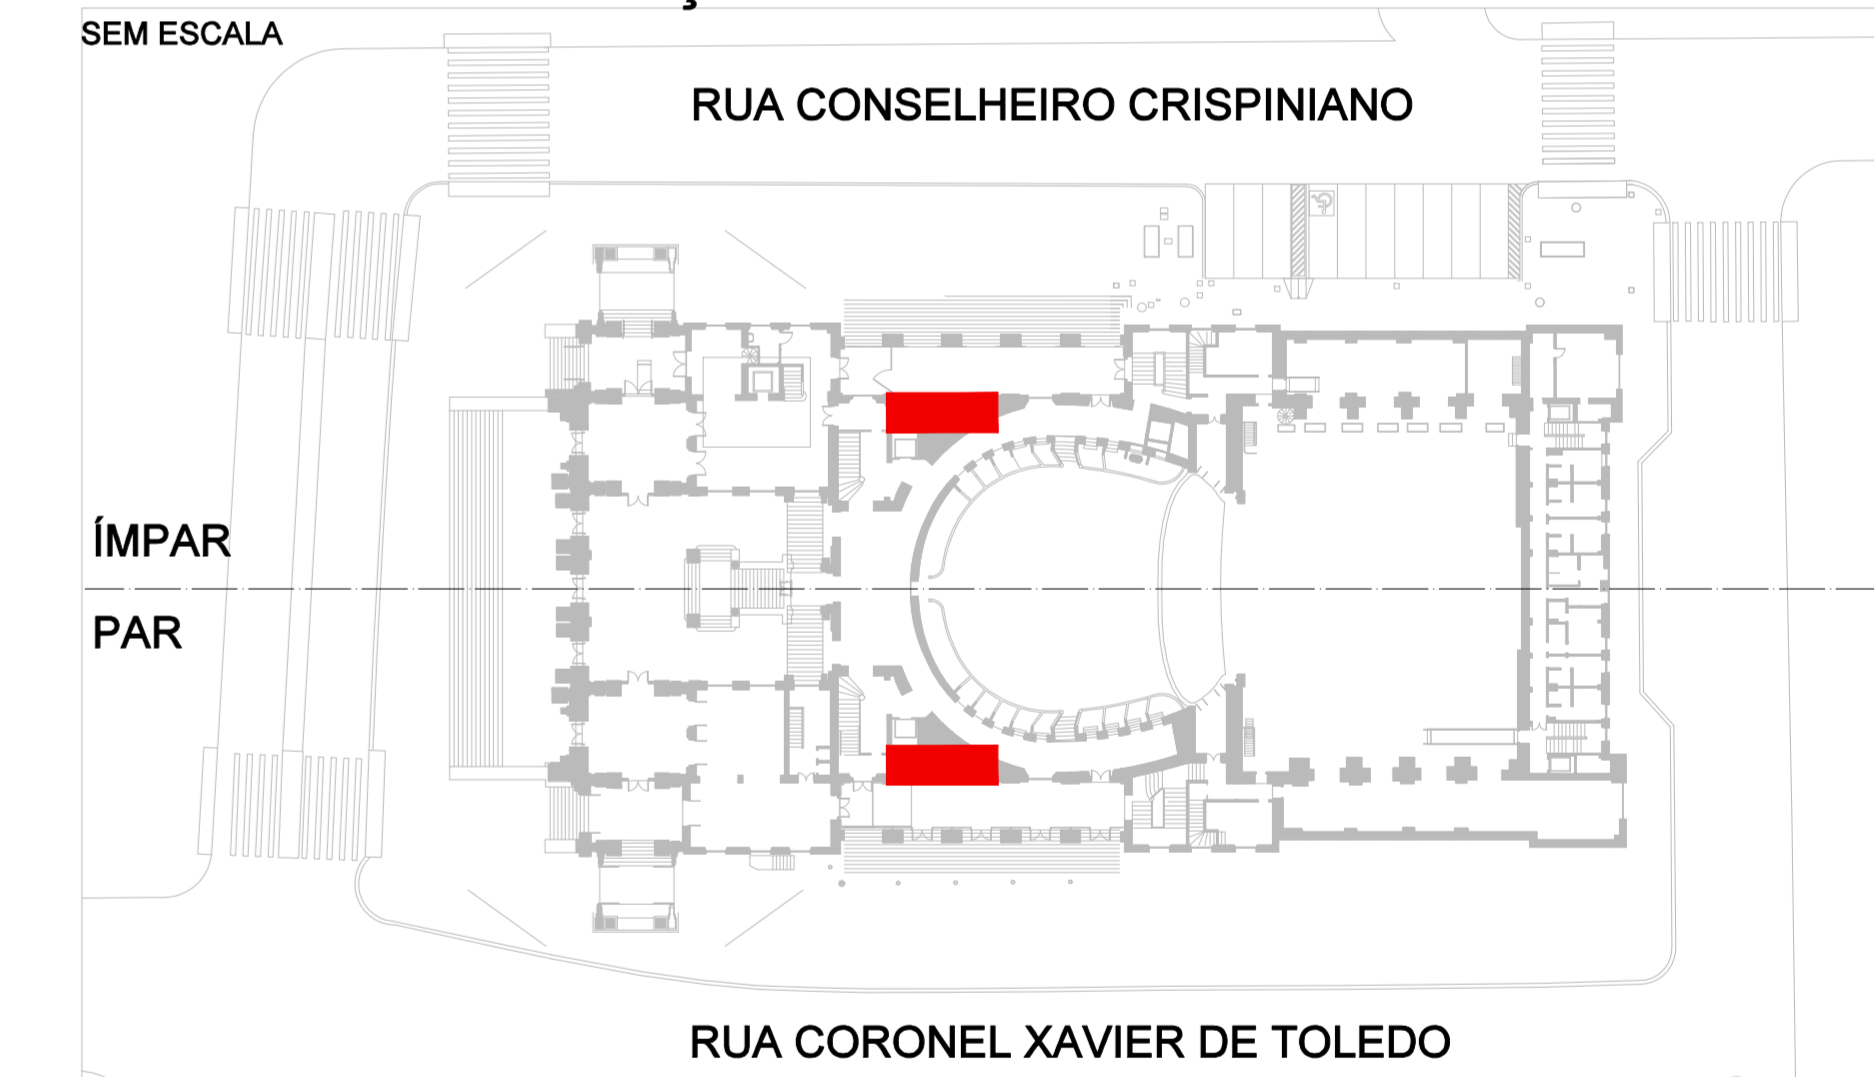

REVISÃO	DESCRIÇÃO	DATA
R00	EMISSION INICIAL PROJETO EXECUTIVO	05/12/2022
R01	REVISÃO PEÇAS SANITÁRIAS	19/12/2022
R02	REVISÃO GERAL DE PROJETO	07/03/2023
R03_R04	REVISÃO TM	30/03/2024

RESPONSÁVEL TÉCNICO
PEDRO MENDES DA ROCHA - CAU A26111-4

NOME DO ARQUIVO: TM_PE_ACCESS_IT22_R04
ESCOPO: ITEM
CAPA

COMPLEXO THEATRO MUNICIPAL DE SÃO PAULO


ASSUNTO: PROJETO EXECUTIVO DE ACESSIBILIDADE THEATRO MUNICIPAL 2022

LOCAL: PRAÇA RAMOS DE AZEVEDO, S/N
ESCALA: INDICADA
EQUIPE TMSP: Mariana O.
COORDENAÇÃO: Eduardo Spinazzolla
EQUIPE CREDENCIADO: M GOES AD

DATA: 08/04/2024
OBSERVAÇÕES


FOLHA: 08 / 08

NOTA: As cotas e dimensões sempre deverão ser conferidas no local, antes da execução de qualquer serviço.

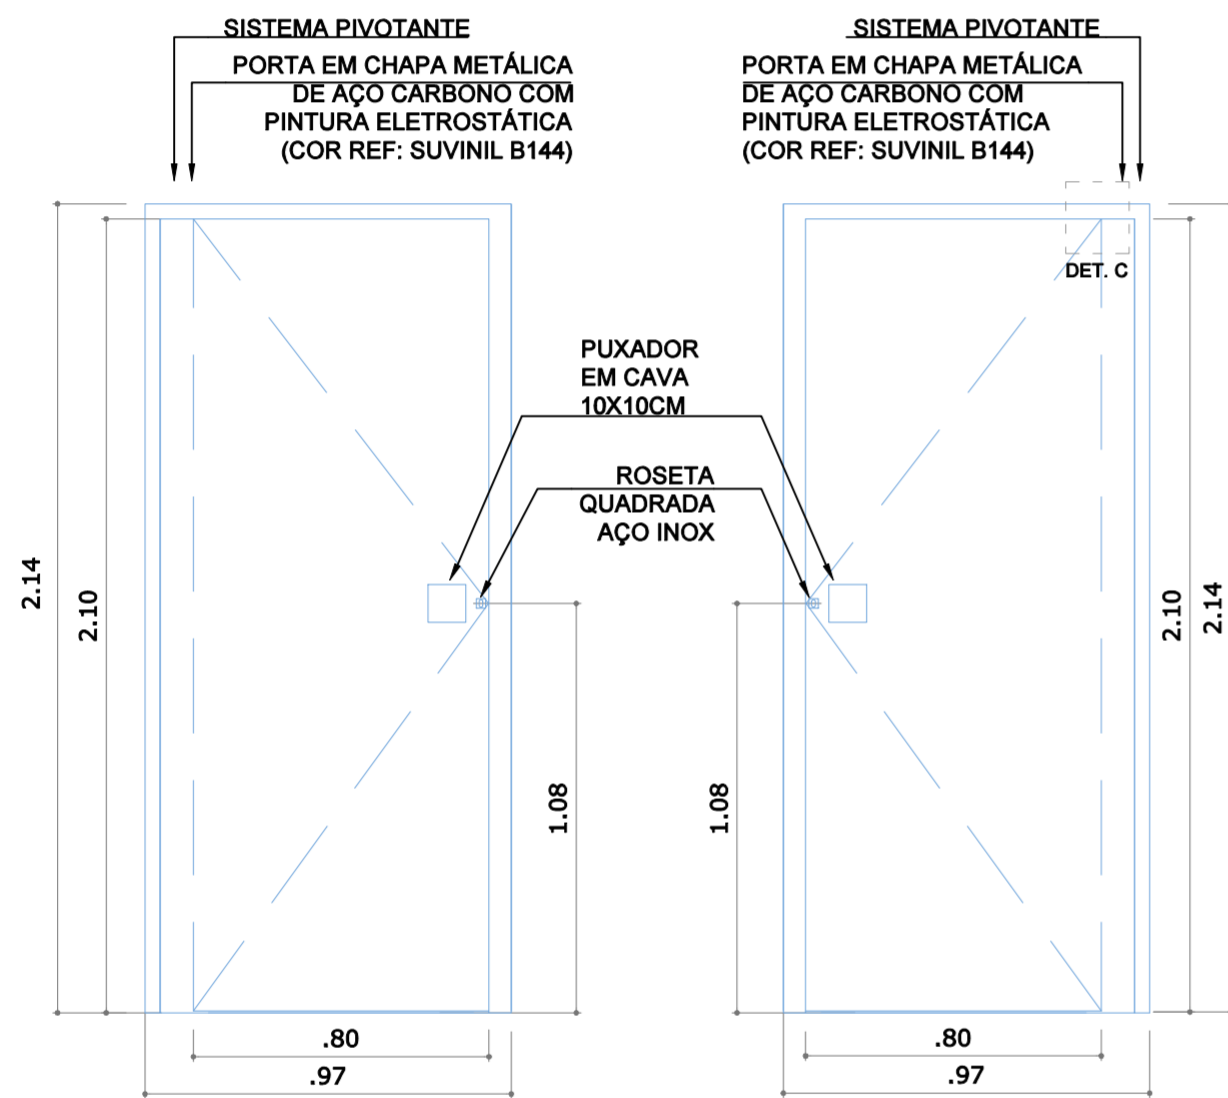


② VISTA EXTERNA
PORTA WC COLETIVO
ESC 1:25


② VISTA INTERNA
PORTA WC COLETIVO
ESC 1:25

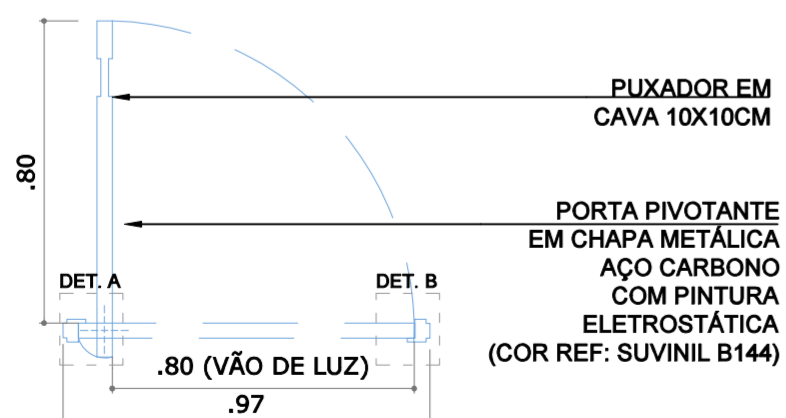


② PLANTA PORTA WC
DETALHE WC COLETIVO
ESC 1:25

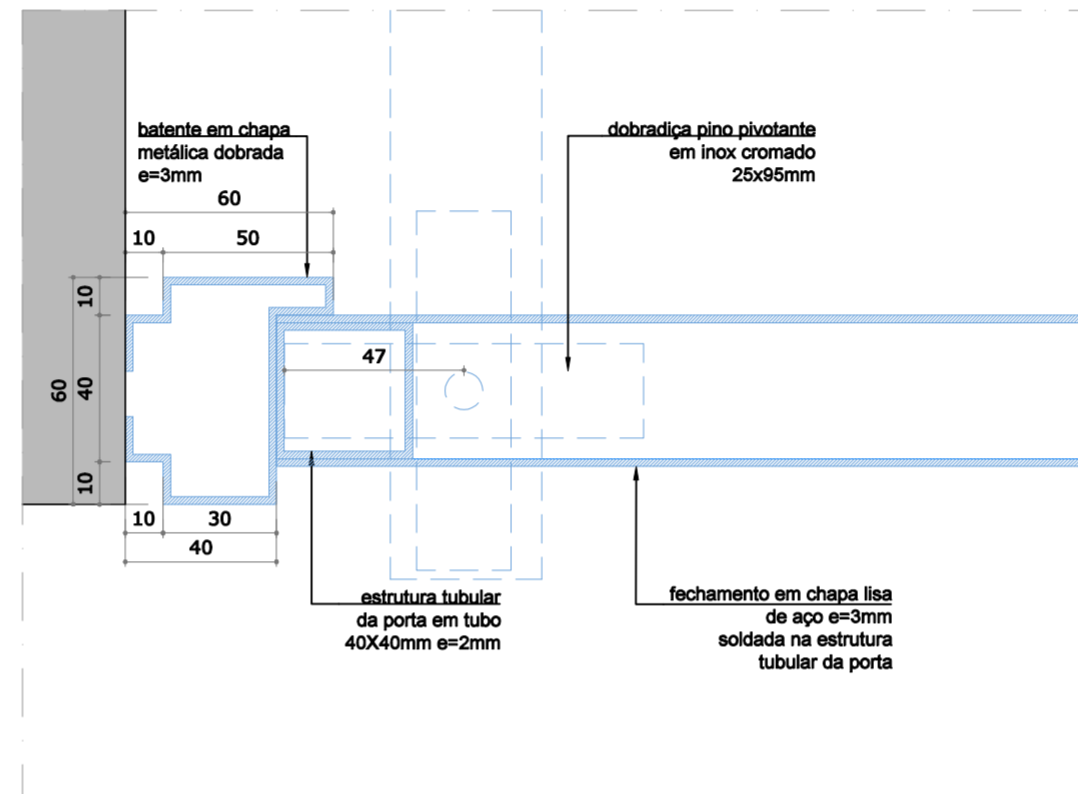

Ⓐ DET. BATENTE E SISTEMA PIVOTANTE
PLANTA – PORTA WC COLETIVOS
ESC 1:2 (MEDIDAS EM MILÍMETROS)

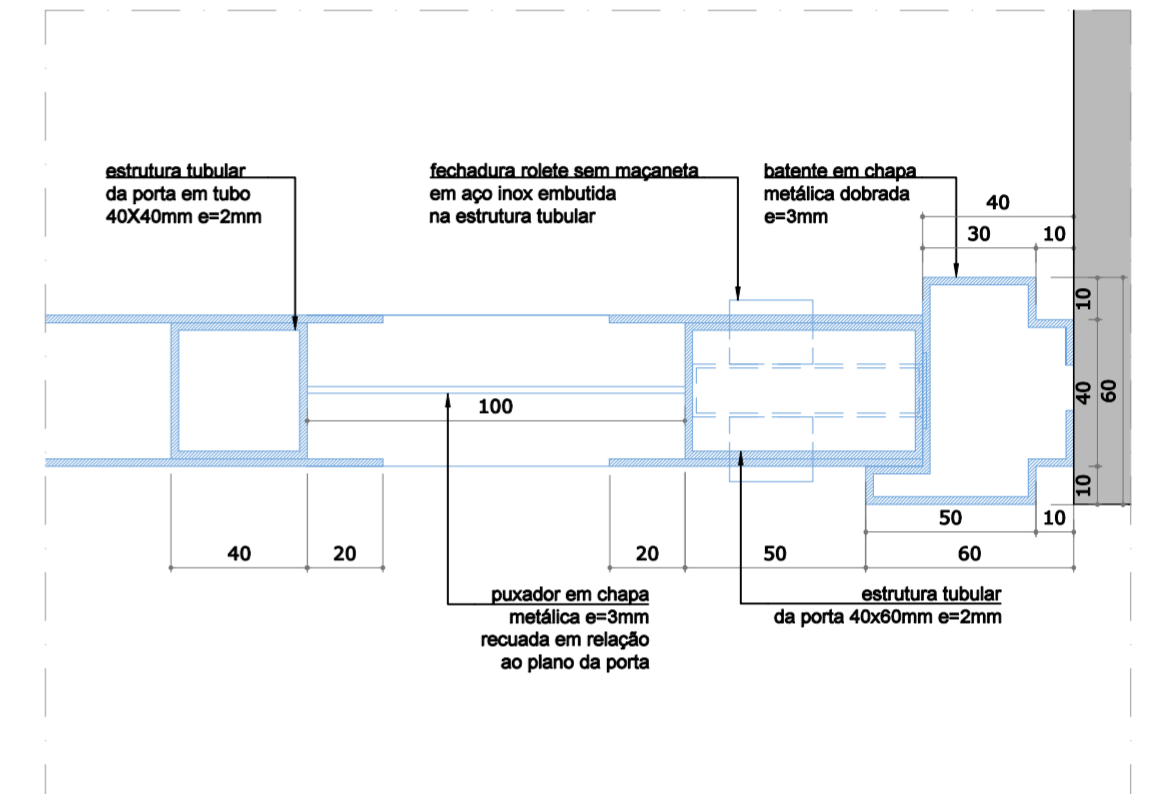

Ⓑ DET. FECHADURA EMBUTIDA E PUXADOR DA PORTA
PLANTA – PORTA WC COLETIVOS
ESC 1:2 (MEDIDAS EM MILÍMETROS)

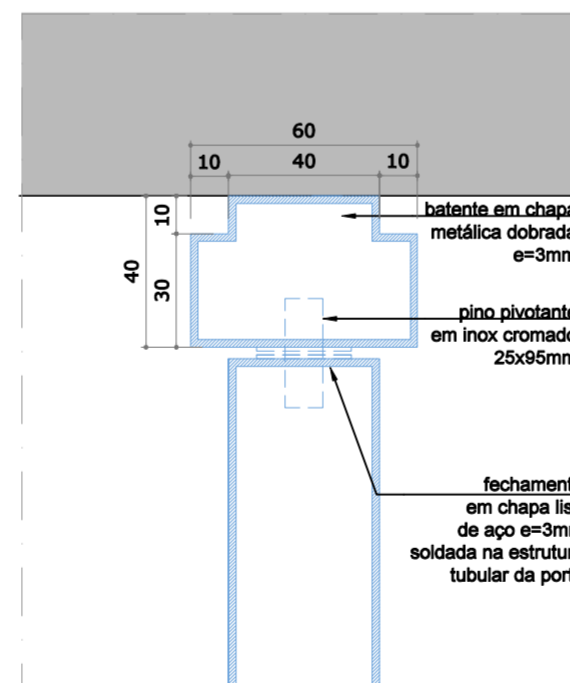

Ⓒ DET. BATENTE E PIVÔ
CORTE – PORTA WC COLETIVOS
ESC 1:2 (MEDIDAS EM MILÍMETROS)

REVISÃO	DESCRIÇÃO	DATA
R05	REVISÃO DETALHE PORTA - WC COLETIVOS MASC. E FEM.	01/02/2024

RESPONSÁVEL TÉCNICO
PEDRO MENDES DA ROCHA
A26111-4

NOME DO ARQUIVO
TM_PE_ACESS_IT22_R04

ESCOPO
ITEM 22
SANITÁRIO MASCULINO E FEMININO PCD



COMPLEXO THEATRO MUNICIPAL DE SÃO PAULO

ASSUNTO:
PROJETO EXECUTIVO DE ACESSIBILIDADE THEATRO MUNICIPAL 2022

LOCAL:
PRAÇA RAMOS DE AZEVEDO, S/N

DATA:
31/01/2024

ESCALA:
INDICADA

OBSERVAÇÕES

EQUIPE TMSP COORDENAÇÃO:
Mariana Trédicci Eduardo Spinazzolla

EQUIPE CREDENCIADO
M GOES AD

FOLHA:

01 01