

VALE DO ANHAGABAO
RUA FORMOSA


PRAÇA RAMOS DE AZEVEDO

RUA CONSELHEIRO CRISPINIANO

AVENIDA SÃO JOÃO

PLANTA ARQ.

PLANTA DE COBERTURA

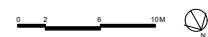

COMPLEXO THEATRO MUNICIPAL DE SÃO PAULO

ASSUNTO:
MATERIAL GRÁFICO

ESCALA:
1:550

REVISÃO:
R00

LOCAL:
PRAÇA DAS ARTES

EMPRESA CREDENCIADA:


FOLHA:

DESENHO:
BEATRIZ CUNHA


COORDENAÇÃO:
EDUARDO SPINAZZOLA

DATA:
22.08.2023

01 | 18

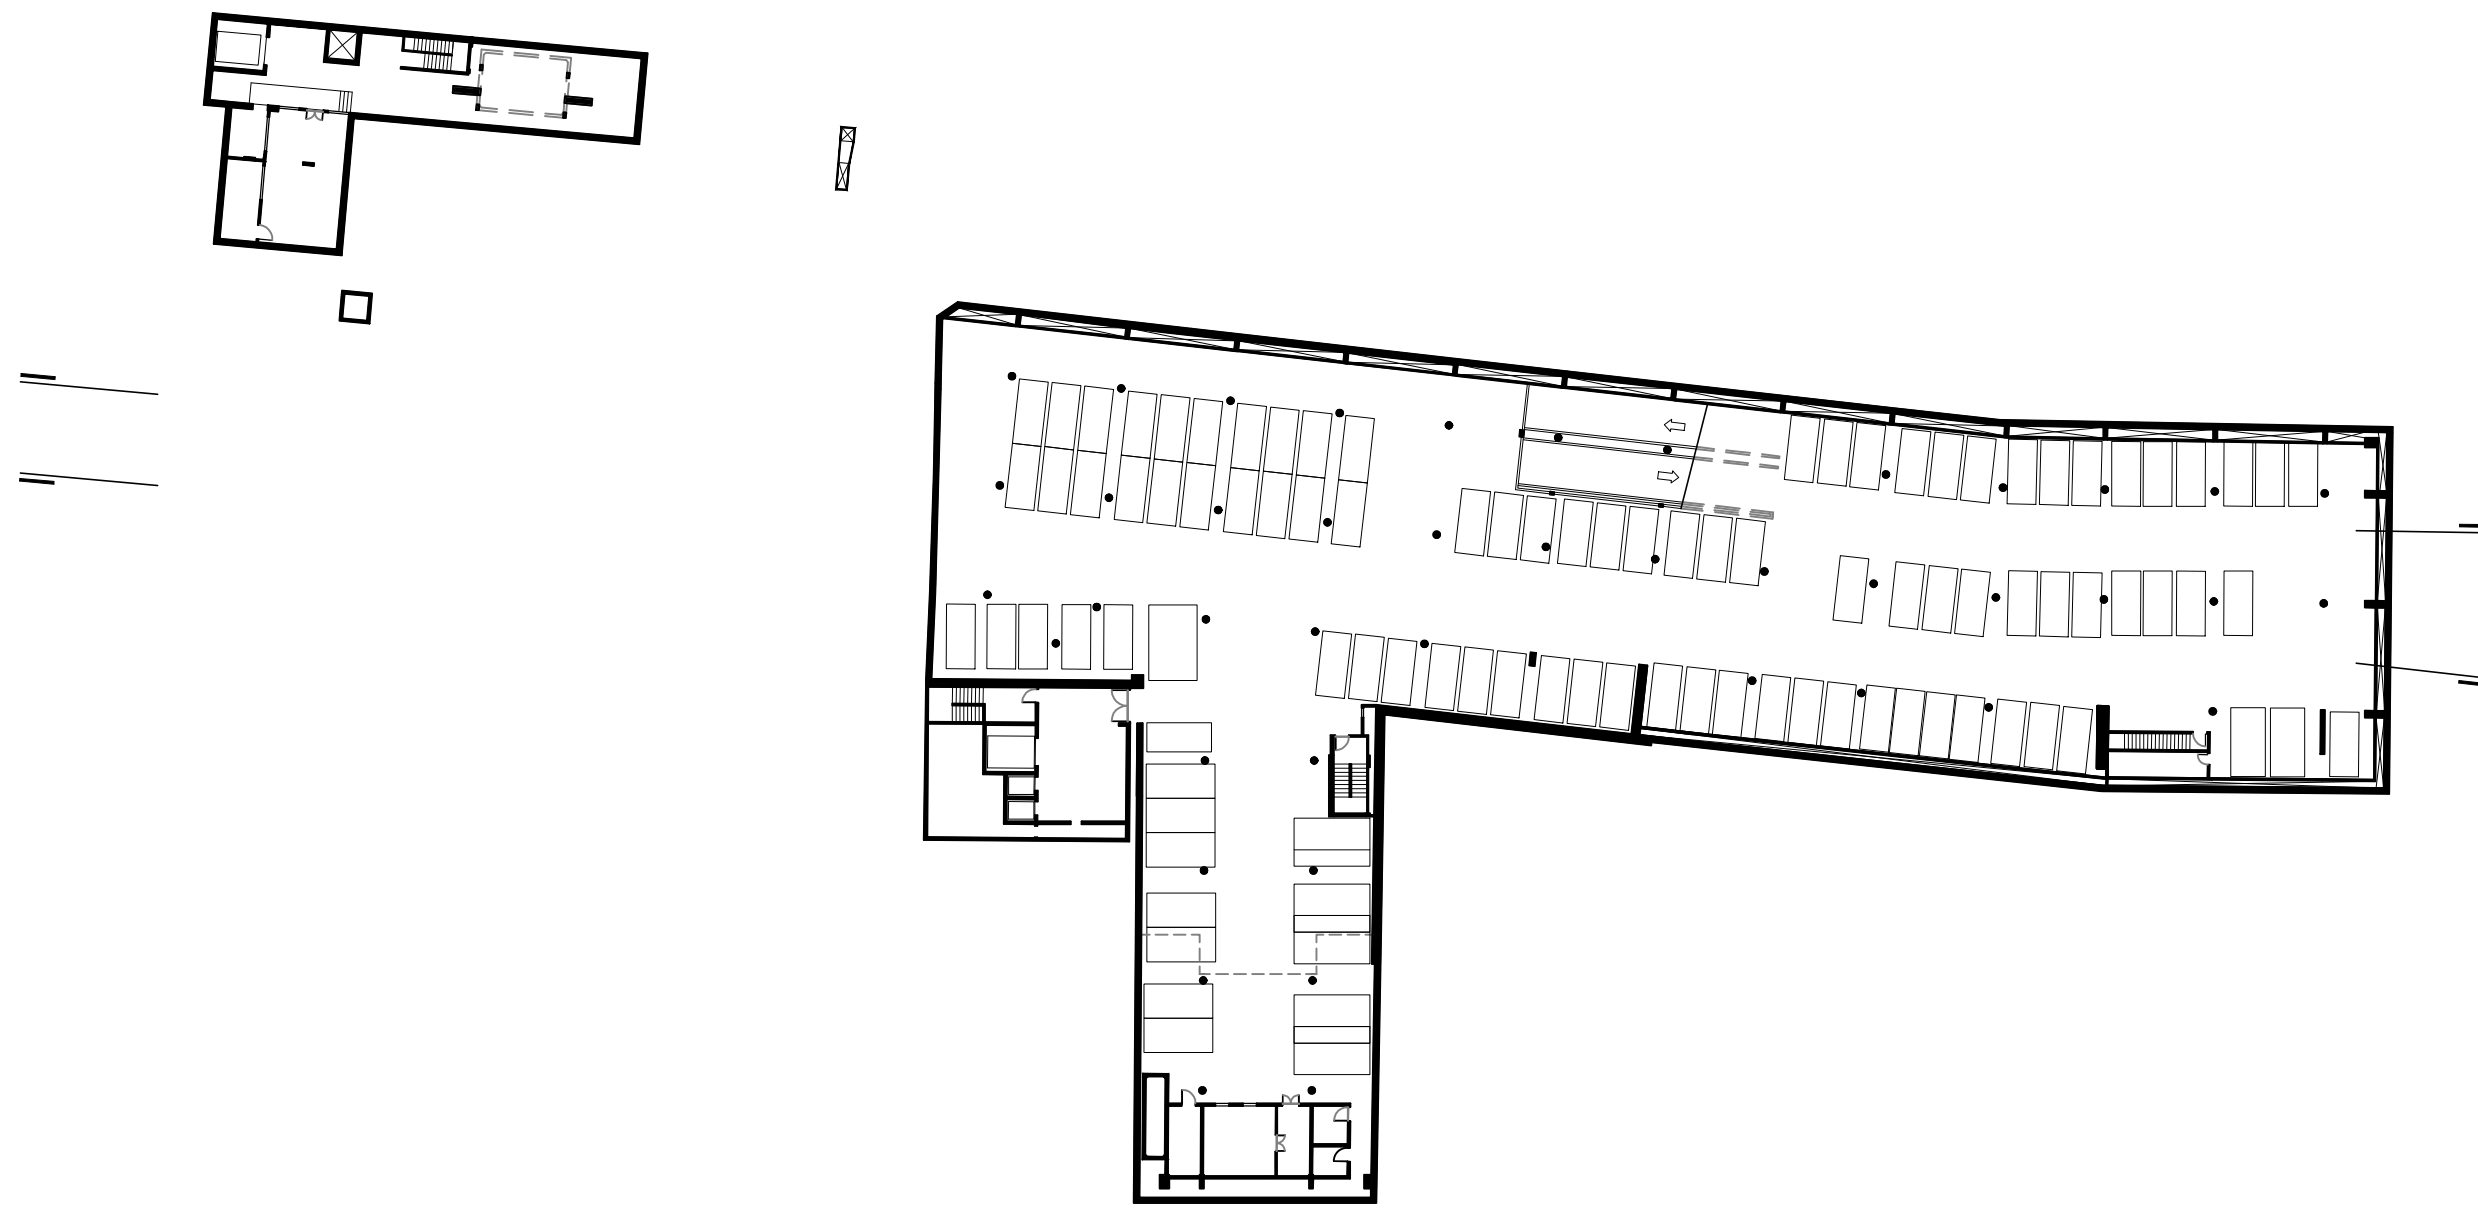


PLANTA ARQ.
 PLANTA 2º SUBSOLO

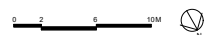


COMPLEXO THEATRO MUNICIPAL DE SÃO PAULO

ASSUNTO: MATERIAL GRÁFICO	ESCALA: 1:550	REVISÃO: R00
LOCAL: PRAÇA DAS ARTES	EMPRESA CREDENCIADA:	FOLHA:
DESENHO: BEATRIZ CUNHA	COORDENAÇÃO: EDUARDO SPINAZZOLA	DATA: 22.08.2023

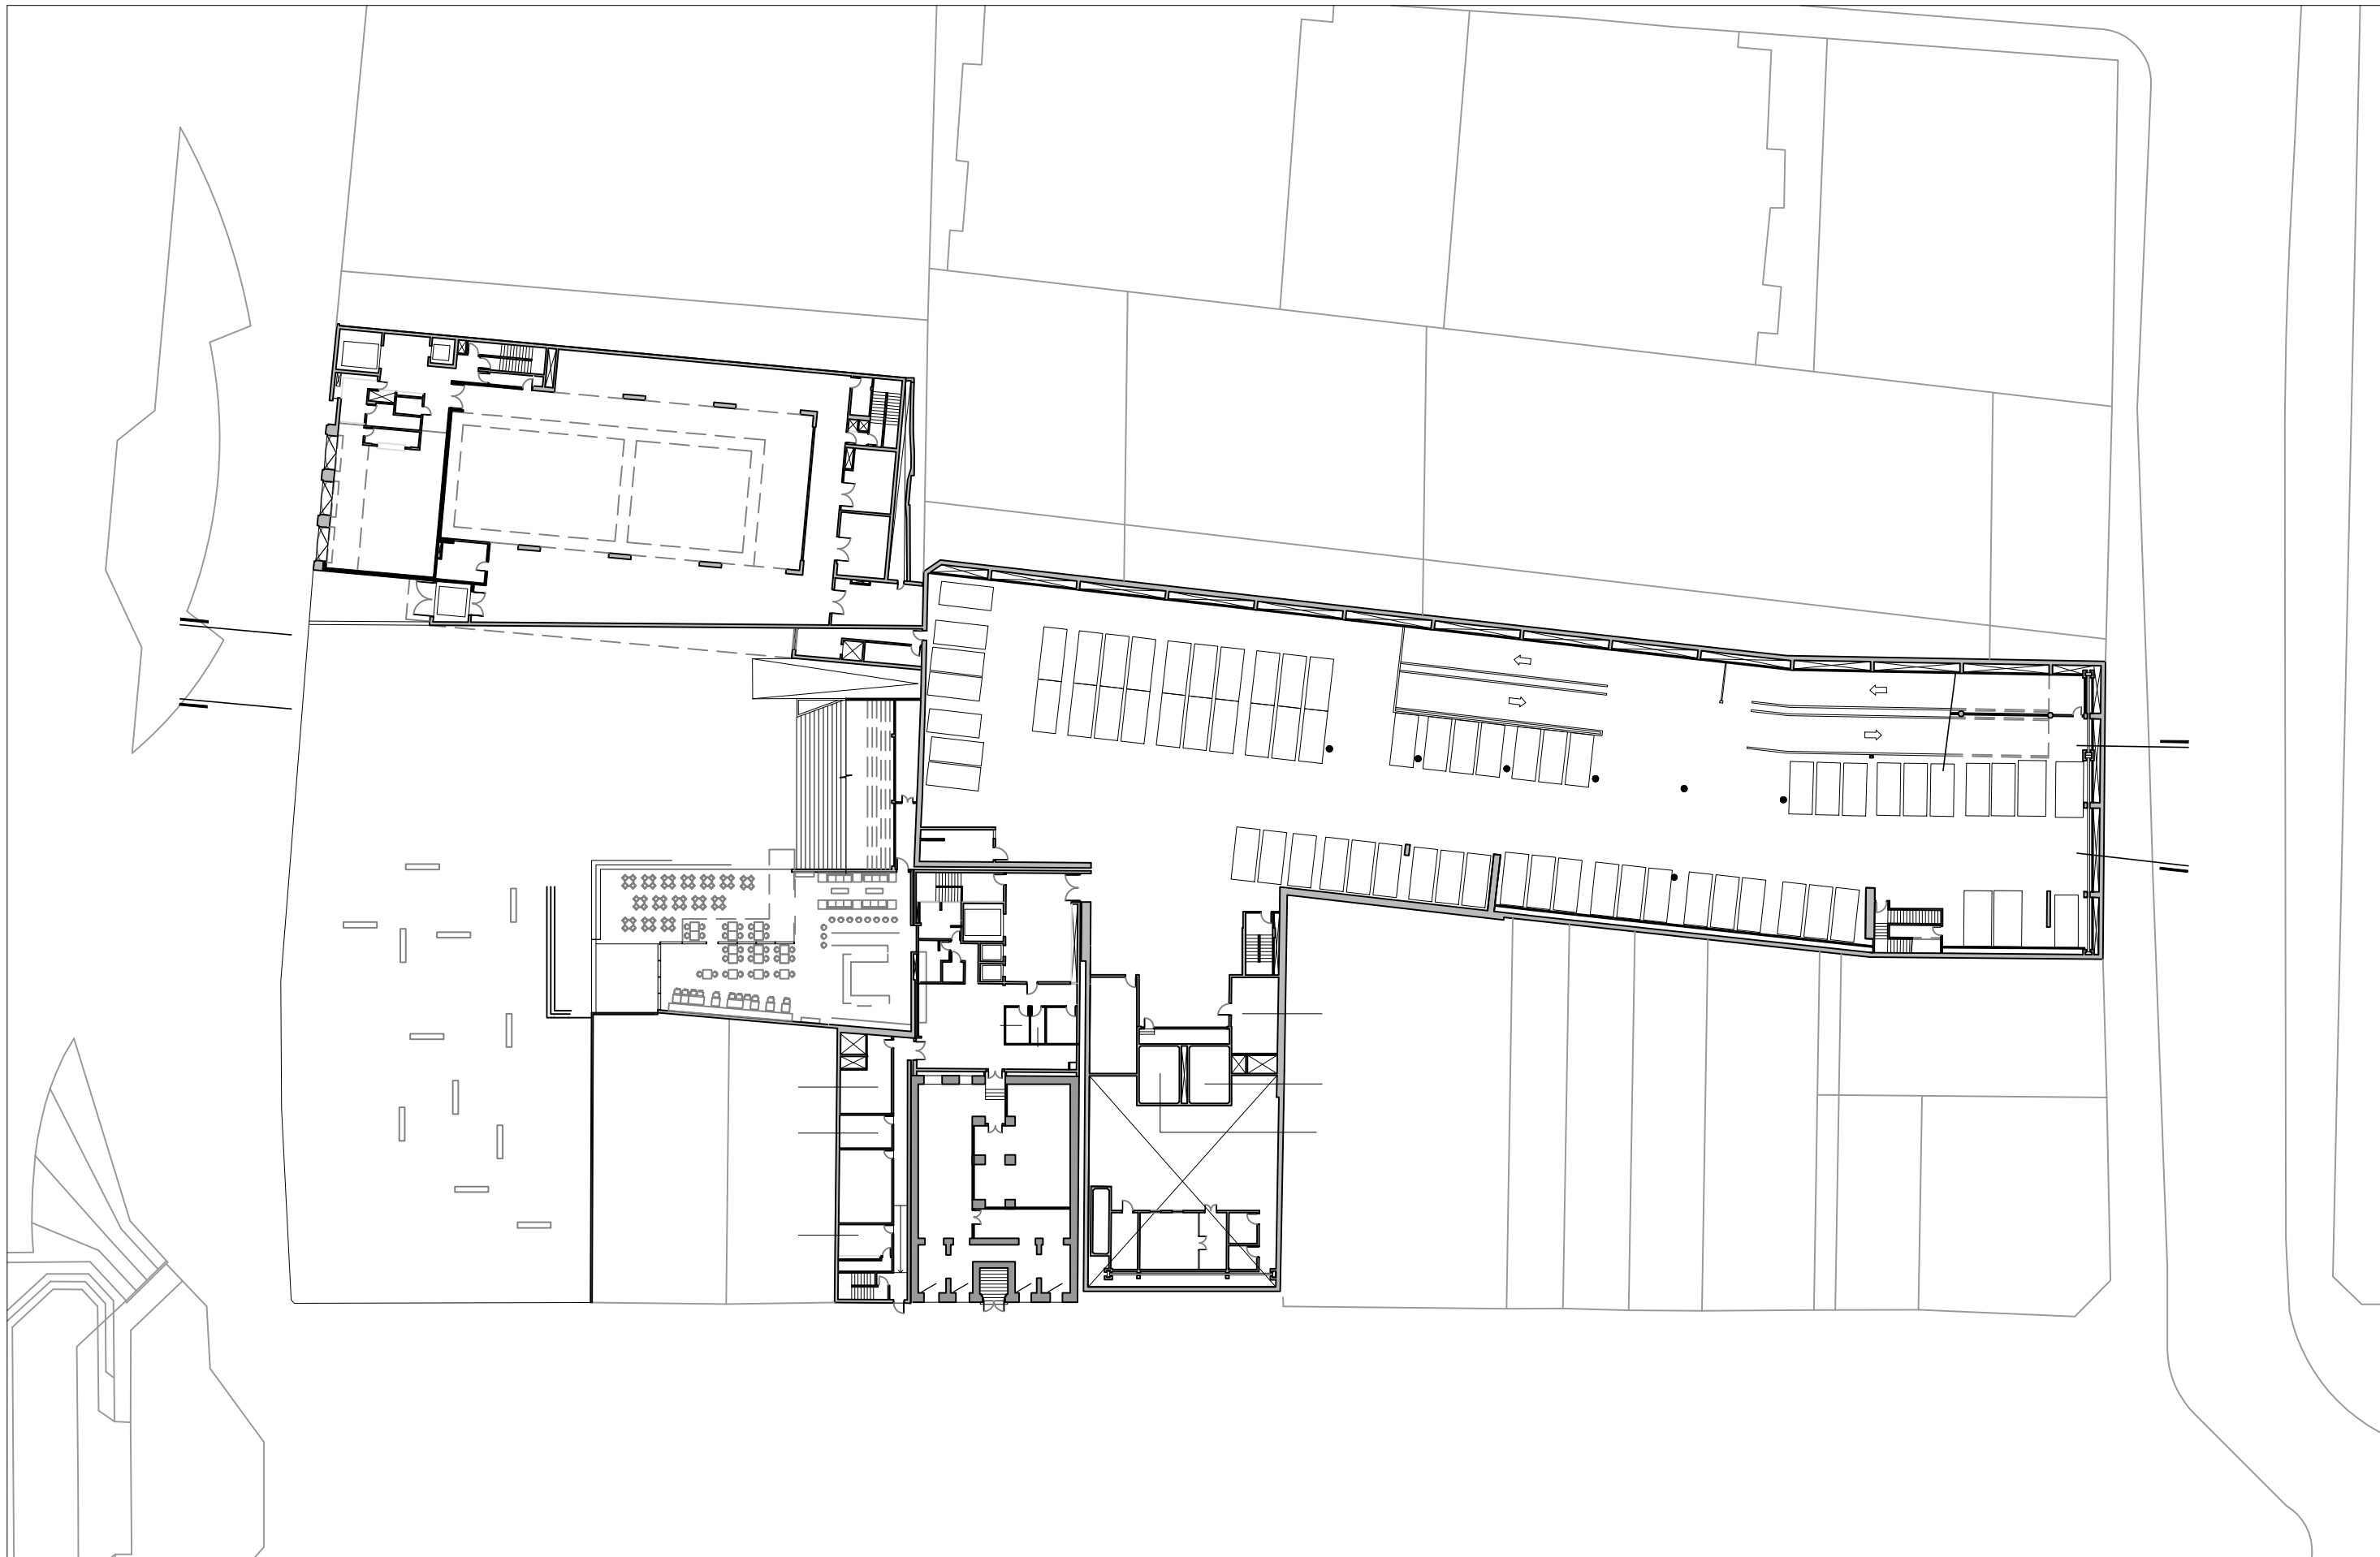

PLANTA ARQ.
 PLANTA 1º SUBSOLO

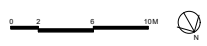


COMPLEXO THEATRO MUNICIPAL DE SÃO PAULO

ASSUNTO: MATERIAL GRÁFICO	ESCALA: 1:550	REVISÃO: R00
LOCAL: PRAÇA DAS ARTES	EMPRESA CREDENCIADA: -----	FOLHA:
DESENHO: BEATRIZ CUNHA	COORDENAÇÃO: EDUARDO SPINAZZOLA	DATA: 22.08.2023




PLANTA ARQ.
PLANTA TÉRREO

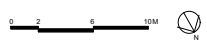


COMPLEXO THEATRO MUNICIPAL DE SÃO PAULO

ASSUNTO: MATERIAL GRÁFICO	ESCALA: 1:550	REVISÃO: R00
LOCAL: PRAÇA DAS ARTES	EMPRESA CREDENCIADA:	FOLHA: 04 18
DESENHO: BEATRIZ CUNHA	COORDENAÇÃO: EDUARDO SPINAZZOLA	DATA: 22.08.2023

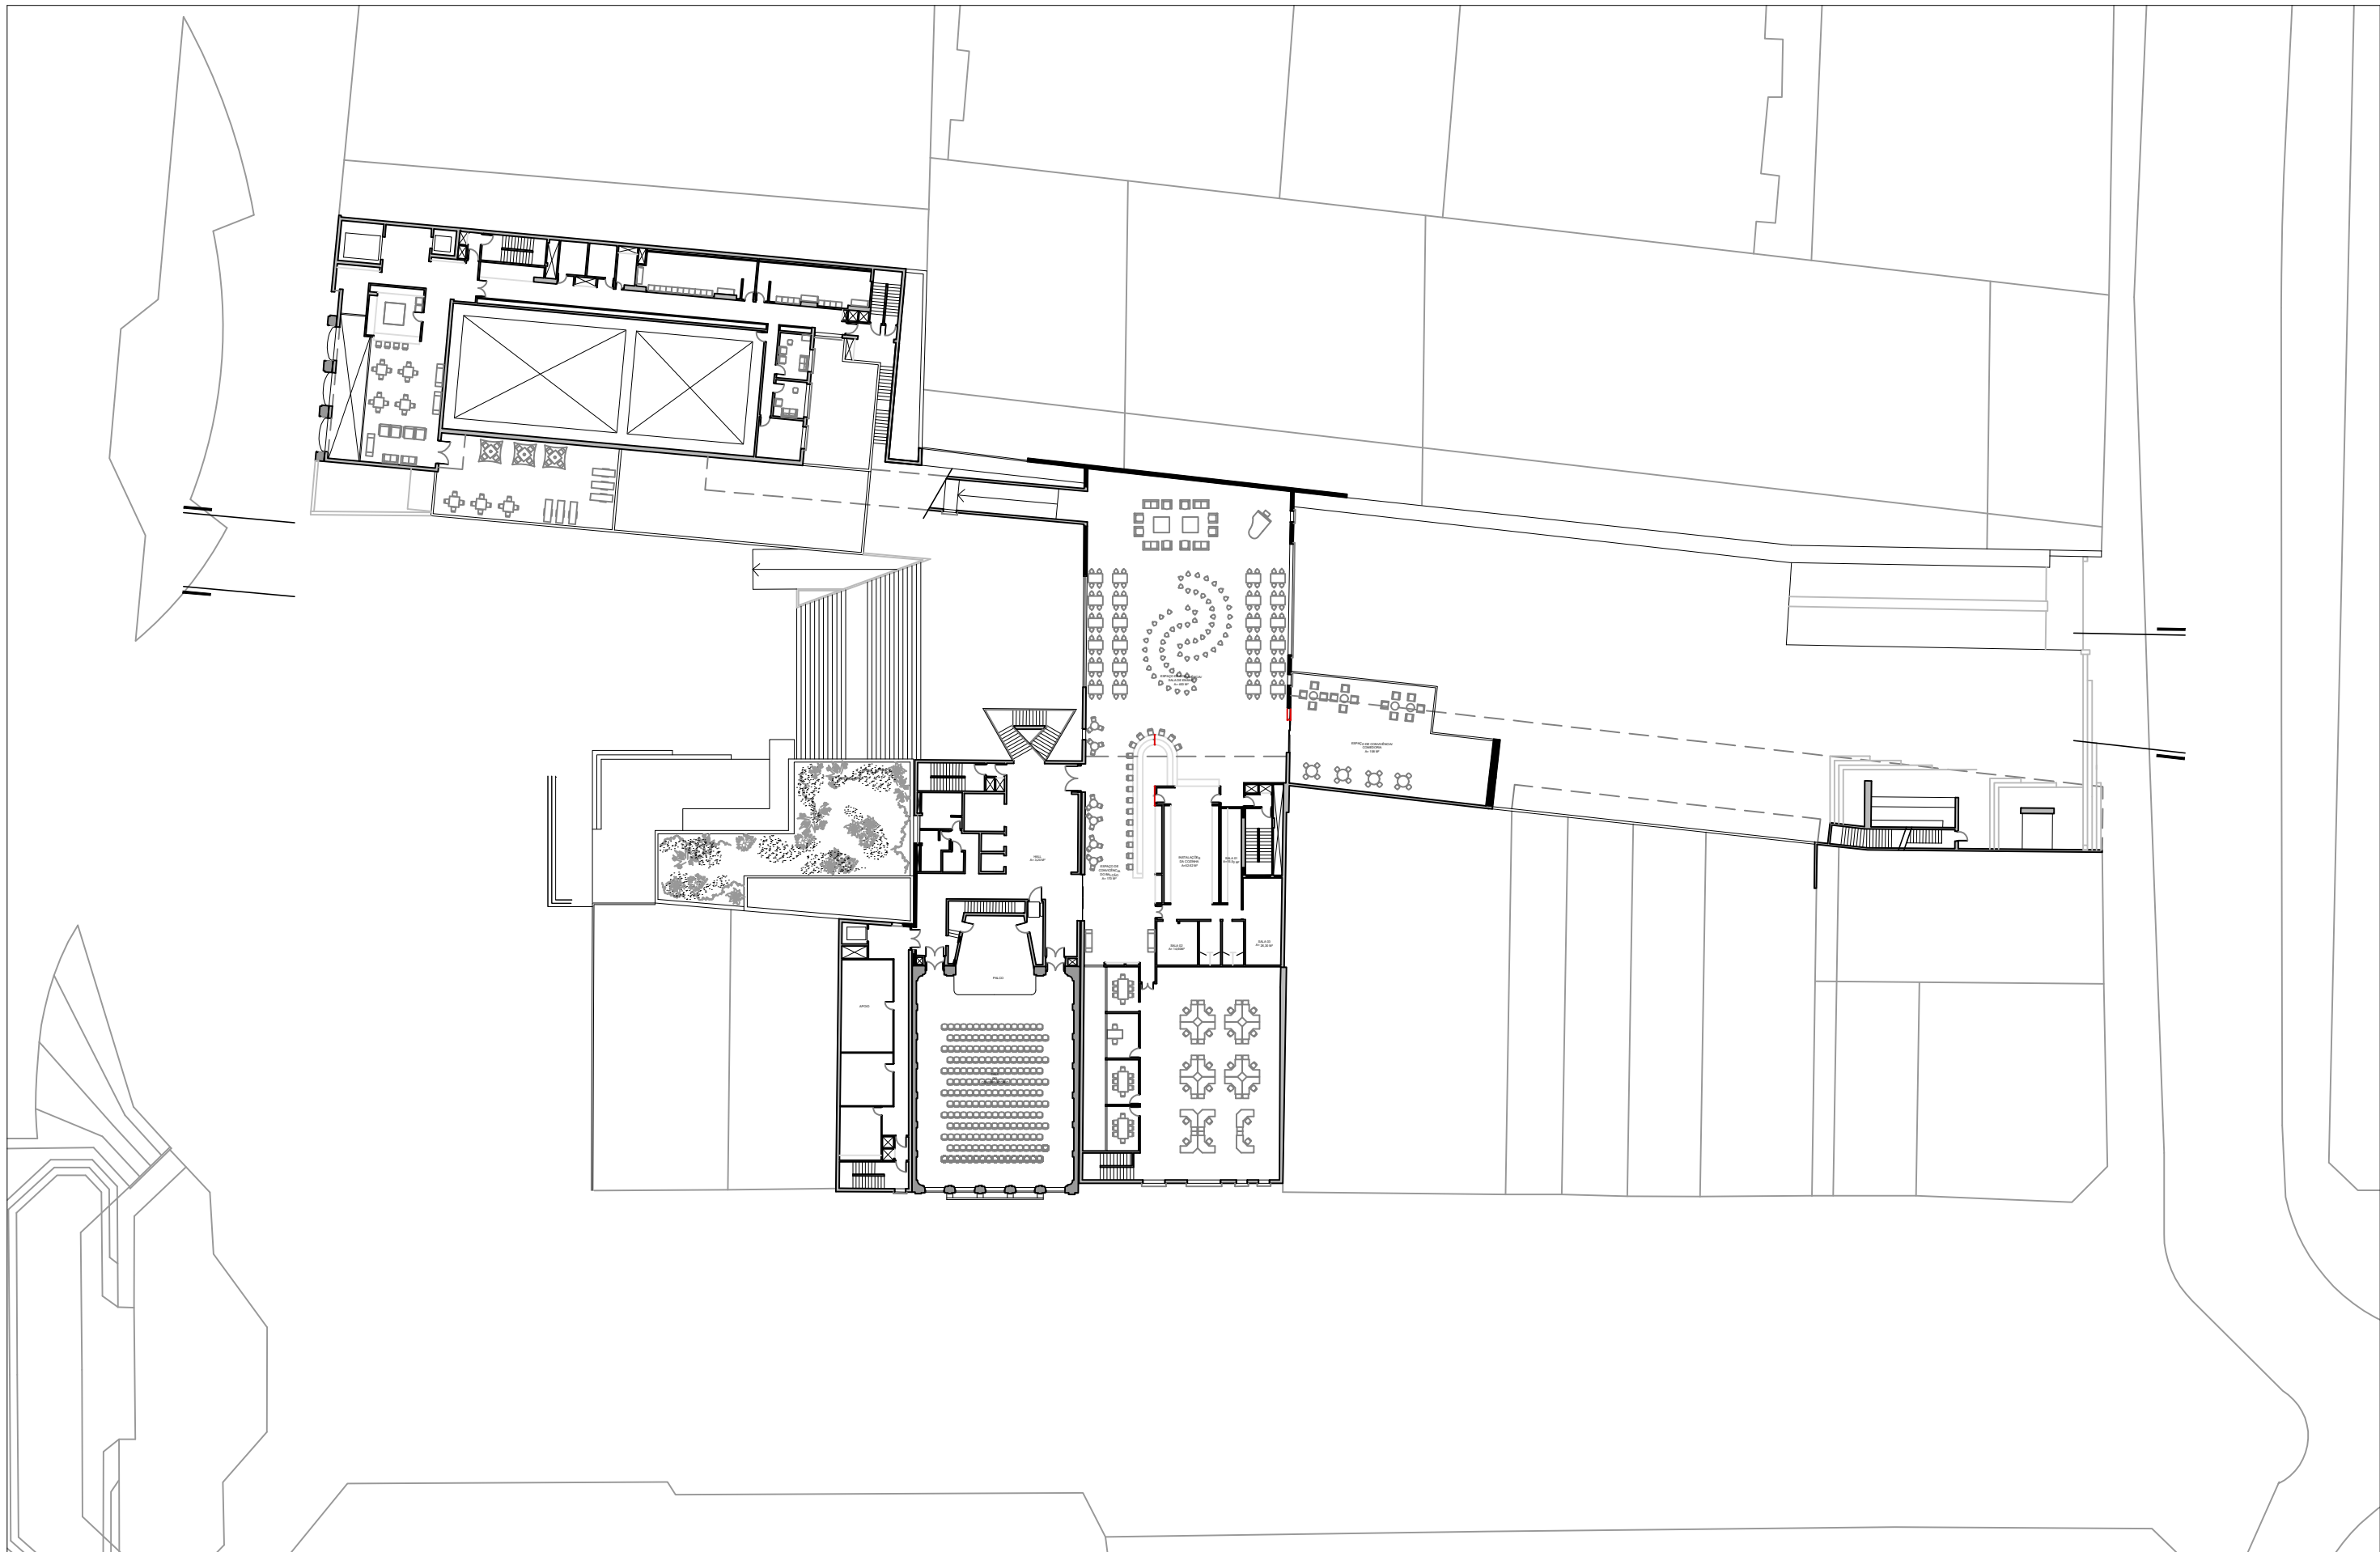

PLANTA ARQ.
 PLANTA 1º PAV.

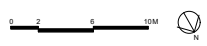


COMPLEXO THEATRO MUNICIPAL DE SÃO PAULO

ASSUNTO: MATERIAL GRÁFICO	ESCALA: 1:550	REVISÃO: R00
LOCAL: PRAÇA DAS ARTES	EMPRESA CREDENCIADA:	FOLHA:
DESENHO: BEATRIZ CUNHA	COORDENAÇÃO: EDUARDO SPINAZZOLA	DATA: 22.08.2023



PLANTA ARQ.
 PLANTA 2º PAV.

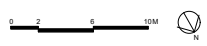


COMPLEXO THEATRO MUNICIPAL DE SÃO PAULO

ASSUNTO: MATERIAL GRÁFICO	ESCALA: 1:550	REVISÃO: R00
LOCAL: PRAÇA DAS ARTES	EMPRESA CREDENCIADA:	FOLHA:
DESENHO: BEATRIZ CUNHA	COORDENAÇÃO: EDUARDO SPINAZZOLA	DATA: 22.08.2023



PLANTA ARQ.
 PLANTA 3º PAV.

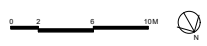


COMPLEXO THEATRO MUNICIPAL DE SÃO PAULO

ASSUNTO: MATERIAL GRÁFICO	ESCALA: 1:550	REVISÃO: R00
LOCAL: PRAÇA DAS ARTES	EMPRESA CREDENCIADA: -----	FOLHA:
DESENHO: BEATRIZ CUNHA	COORDENAÇÃO: EDUARDO SPINAZZOLA	DATA: 22.08.2023



PLANTA ARQ.
 PLANTA 4º PAV.

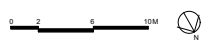


COMPLEXO THEATRO MUNICIPAL DE SÃO PAULO

ASSUNTO: MATERIAL GRÁFICO	ESCALA: 1:550	REVISÃO: R00
LOCAL: PRAÇA DAS ARTES	EMPRESA CREDENCIADA: -----	FOLHA:
DESENHO: BEATRIZ CUNHA	COORDENAÇÃO: EDUARDO SPINAZZOLA	DATA: 22.08.2023




PLATA ARQ.
 PLANTA 5º PAV.

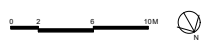


COMPLEXO THEATRO MUNICIPAL DE SÃO PAULO

ASSUNTO: MATERIAL GRÁFICO	ESCALA: 1:550	REVISÃO: R00
LOCAL: PRAÇA DAS ARTES	EMPRESA CREDENCIADA:	FOLHA:
DESENHO: BEATRIZ CUNHA	COORDENAÇÃO: EDUARDO SPINAZZOLA	DATA: 22.08.2023

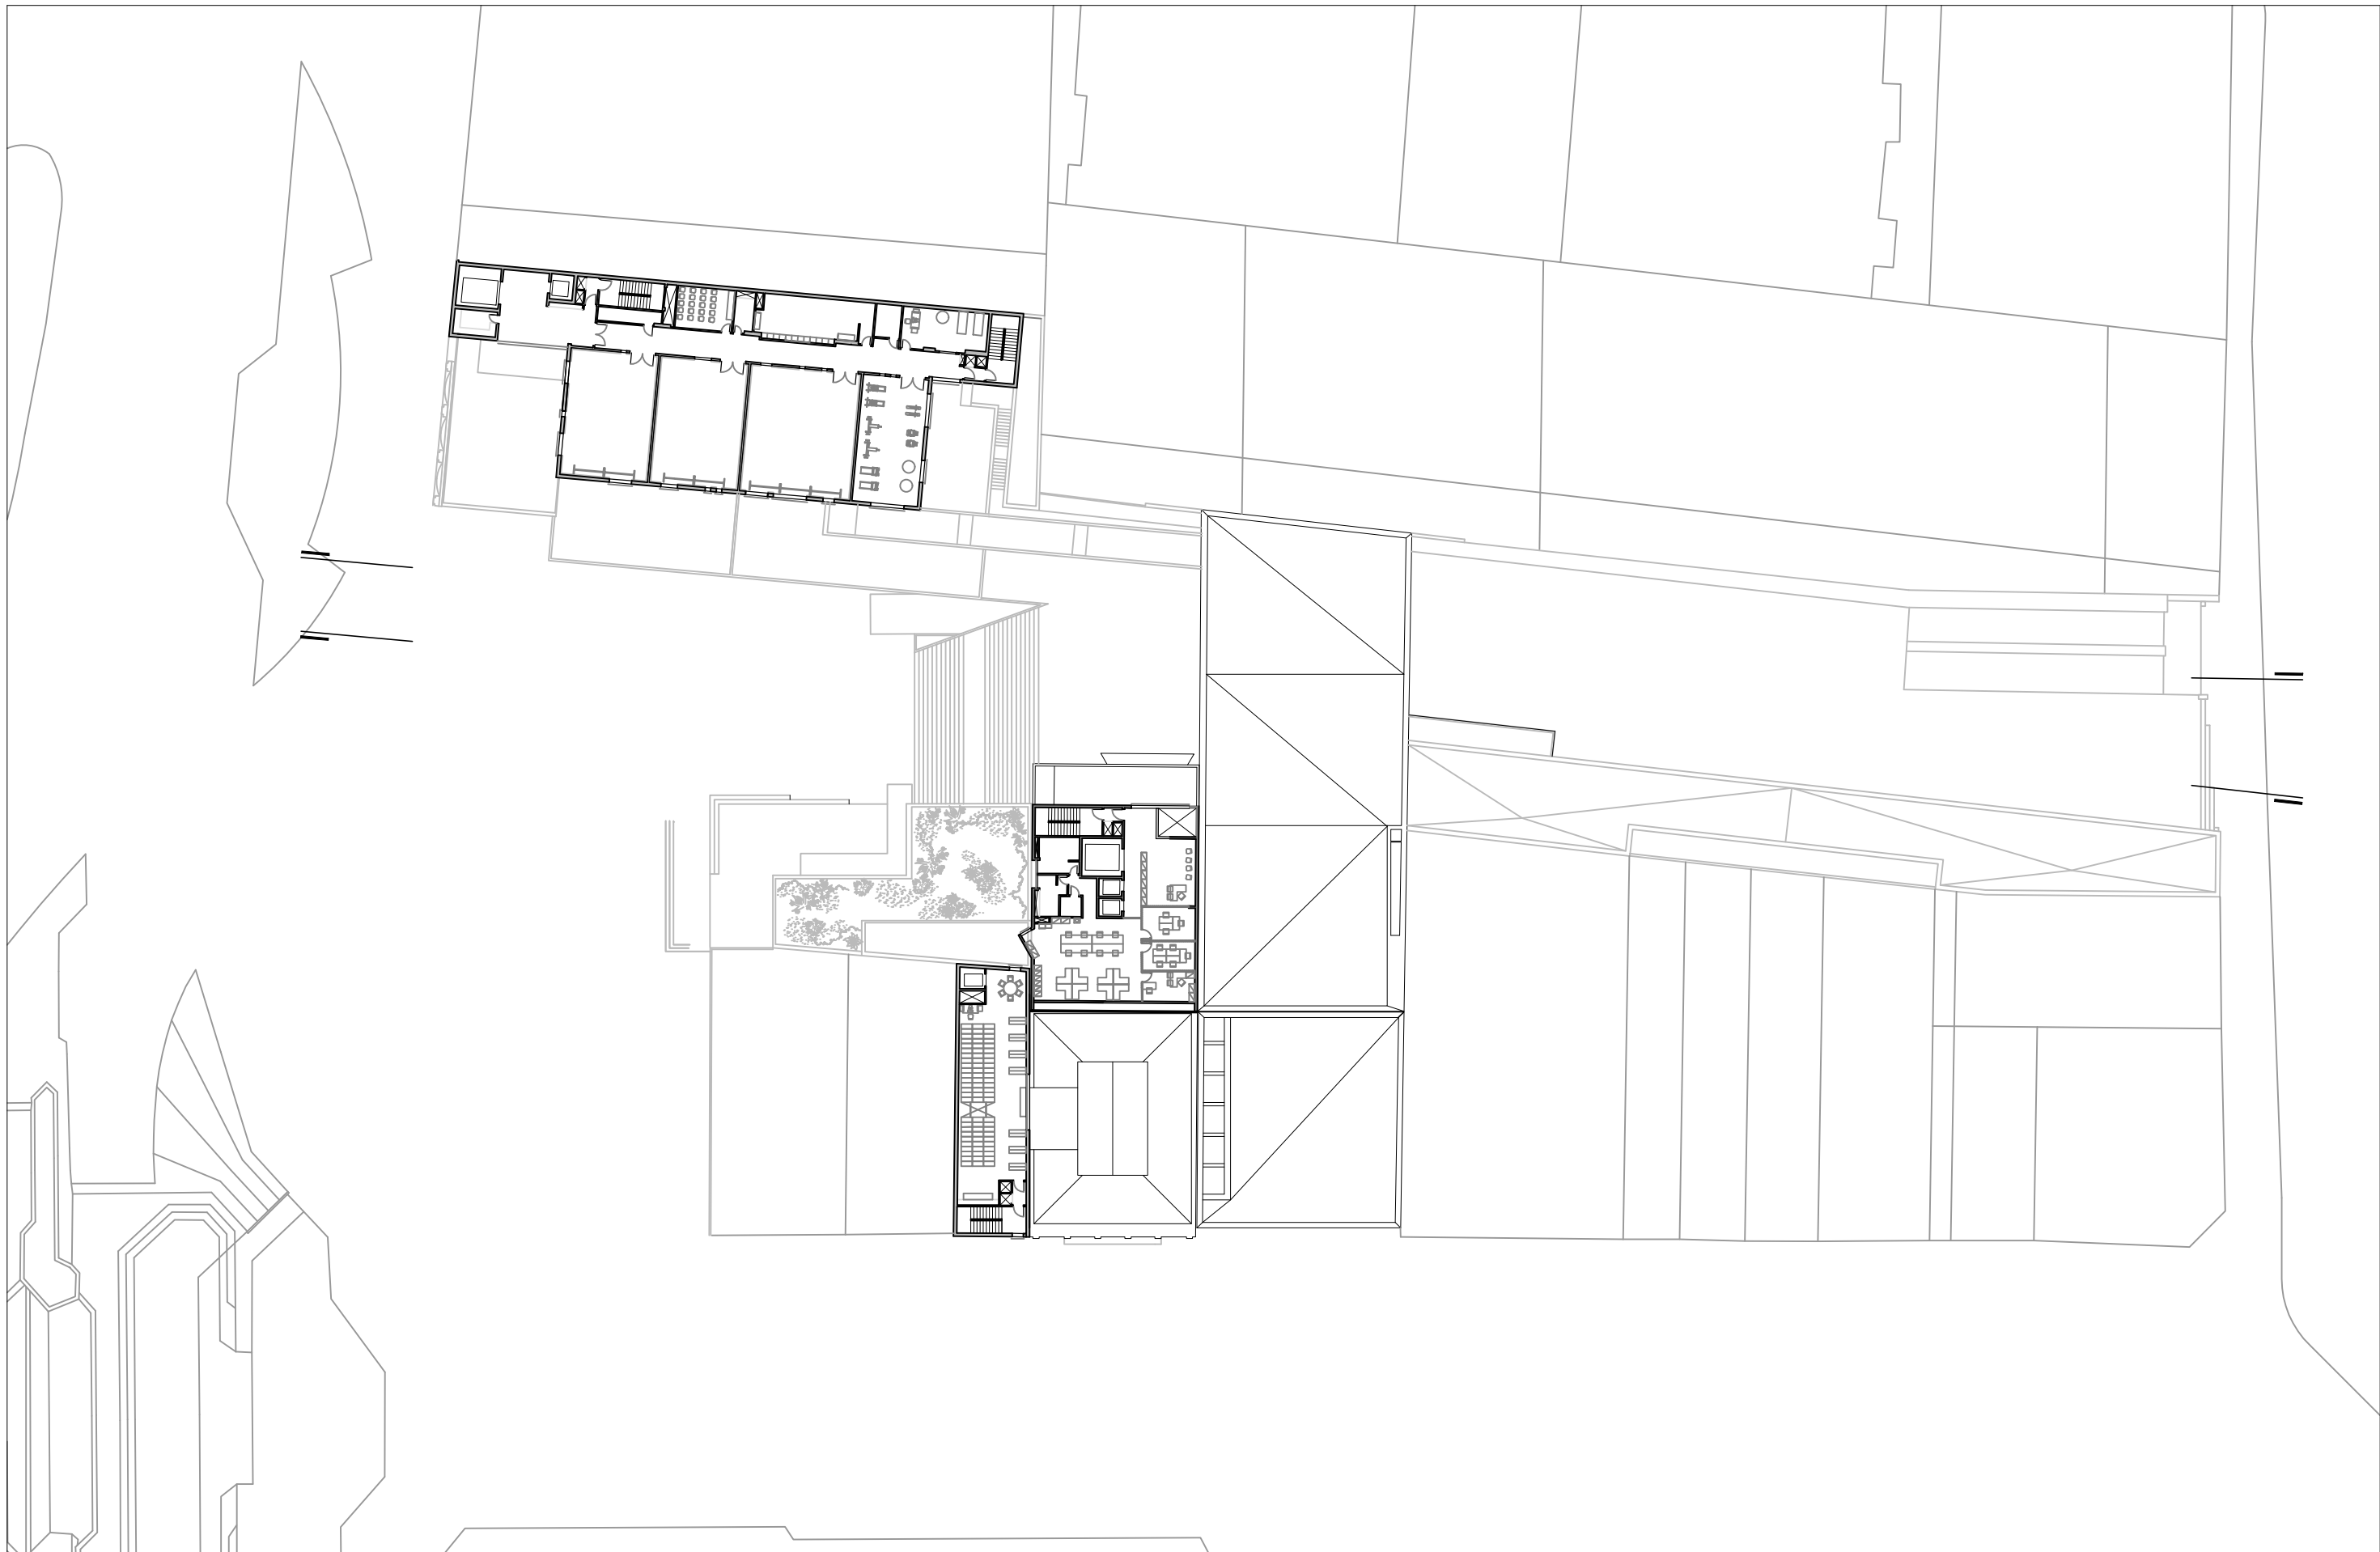

PLANTA ARQ.
 PLANTA 6º PAV.

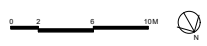


COMPLEXO THEATRO MUNICIPAL DE SÃO PAULO

ASSUNTO: MATERIAL GRÁFICO	ESCALA: 1:550	REVISÃO: R00
LOCAL: PRAÇA DAS ARTES	EMPRESA CREDENCIADA:	FOLHA:
DESENHO: BEATRIZ CUNHA	COORDENAÇÃO: EDUARDO SPINAZZOLA	DATA: 22.08.2023




PLANTA ARQ.
 PLANTA 7º PAV.

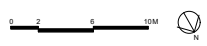


COMPLEXO THEATRO MUNICIPAL DE SÃO PAULO

ASSUNTO: MATERIAL GRÁFICO	ESCALA: 1:550	REVISÃO: R00
LOCAL: PRAÇA DAS ARTES	EMPRESA CREDENCIADA:	FOLHA:
DESENHO: BEATRIZ CUNHA	COORDENAÇÃO: EDUARDO SPINAZZOLA	DATA: 22.08.2023

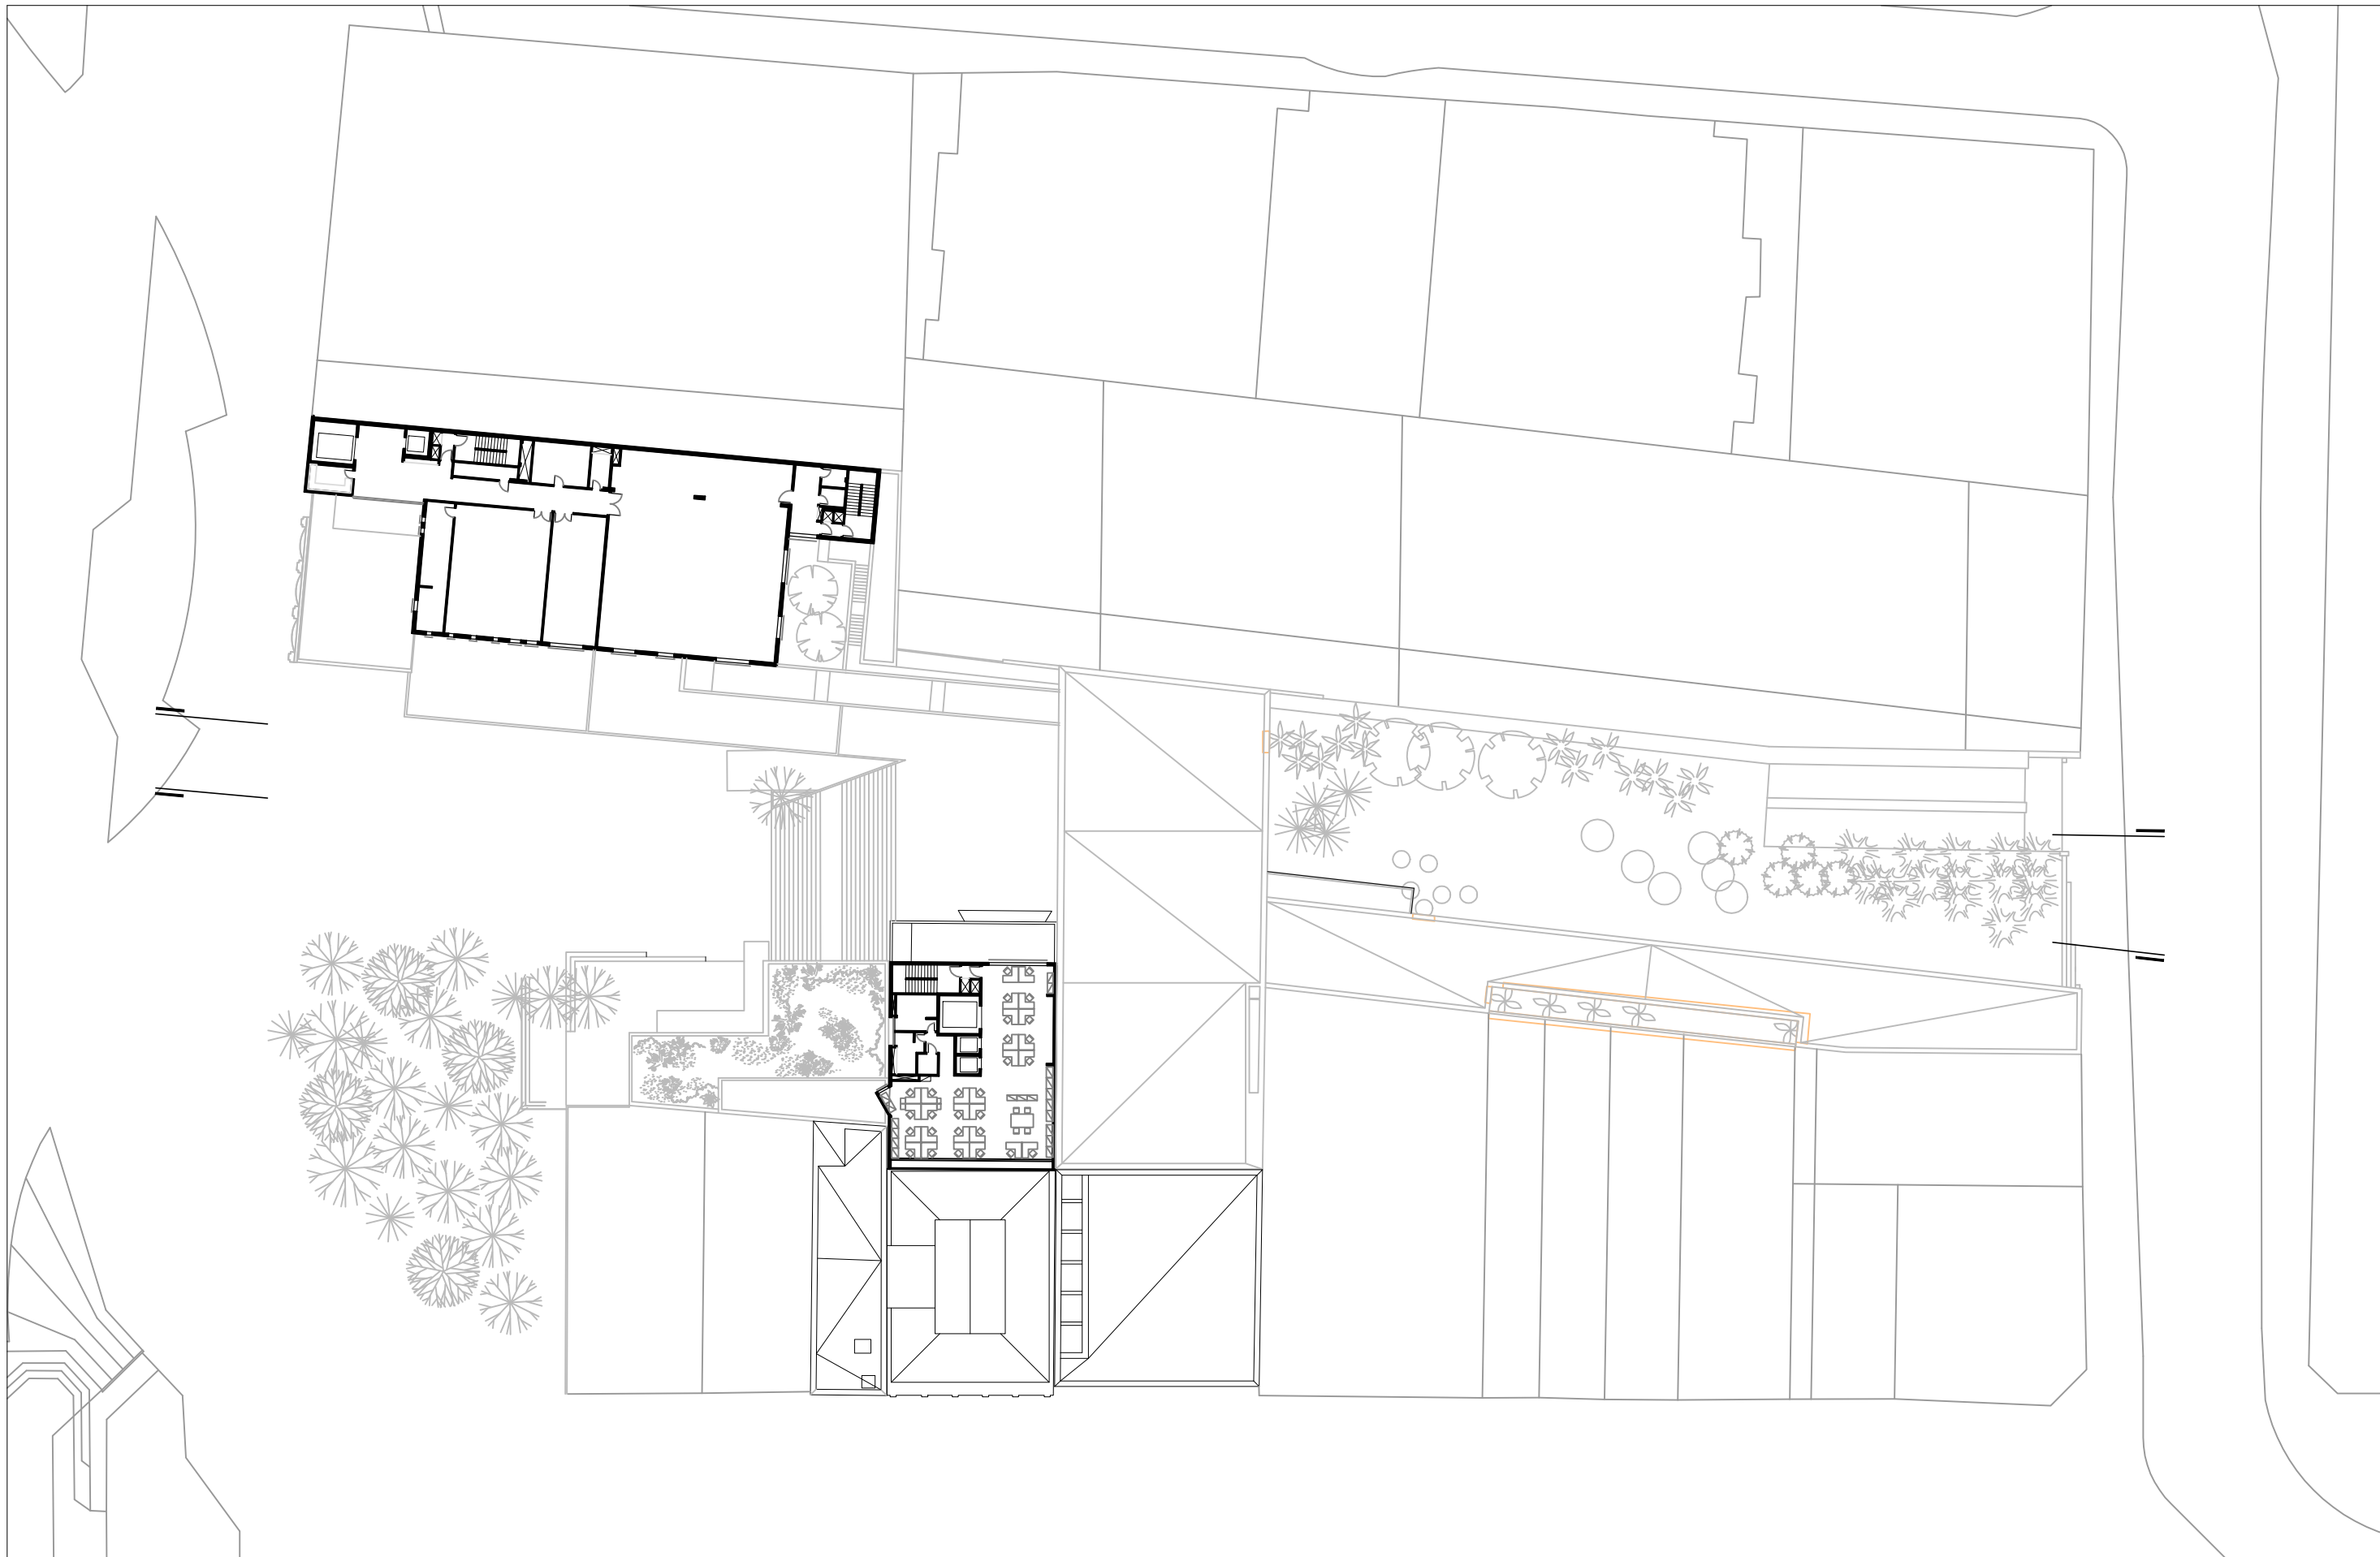


PLANTA ARQ.
PLANTA 8º PAV.

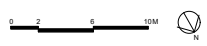


COMPLEXO THEATRO MUNICIPAL DE SÃO PAULO

ASSUNTO: MATERIAL GRÁFICO	ESCALA: 1:550	REVISÃO: R00
LOCAL: PRAÇA DAS ARTES	EMPRESA CREDENCIADA:	FOLHA:
DESENHO: BEATRIZ CUNHA	COORDENAÇÃO: EDUARDO SPINAZZOLA	DATA: 22.08.2023

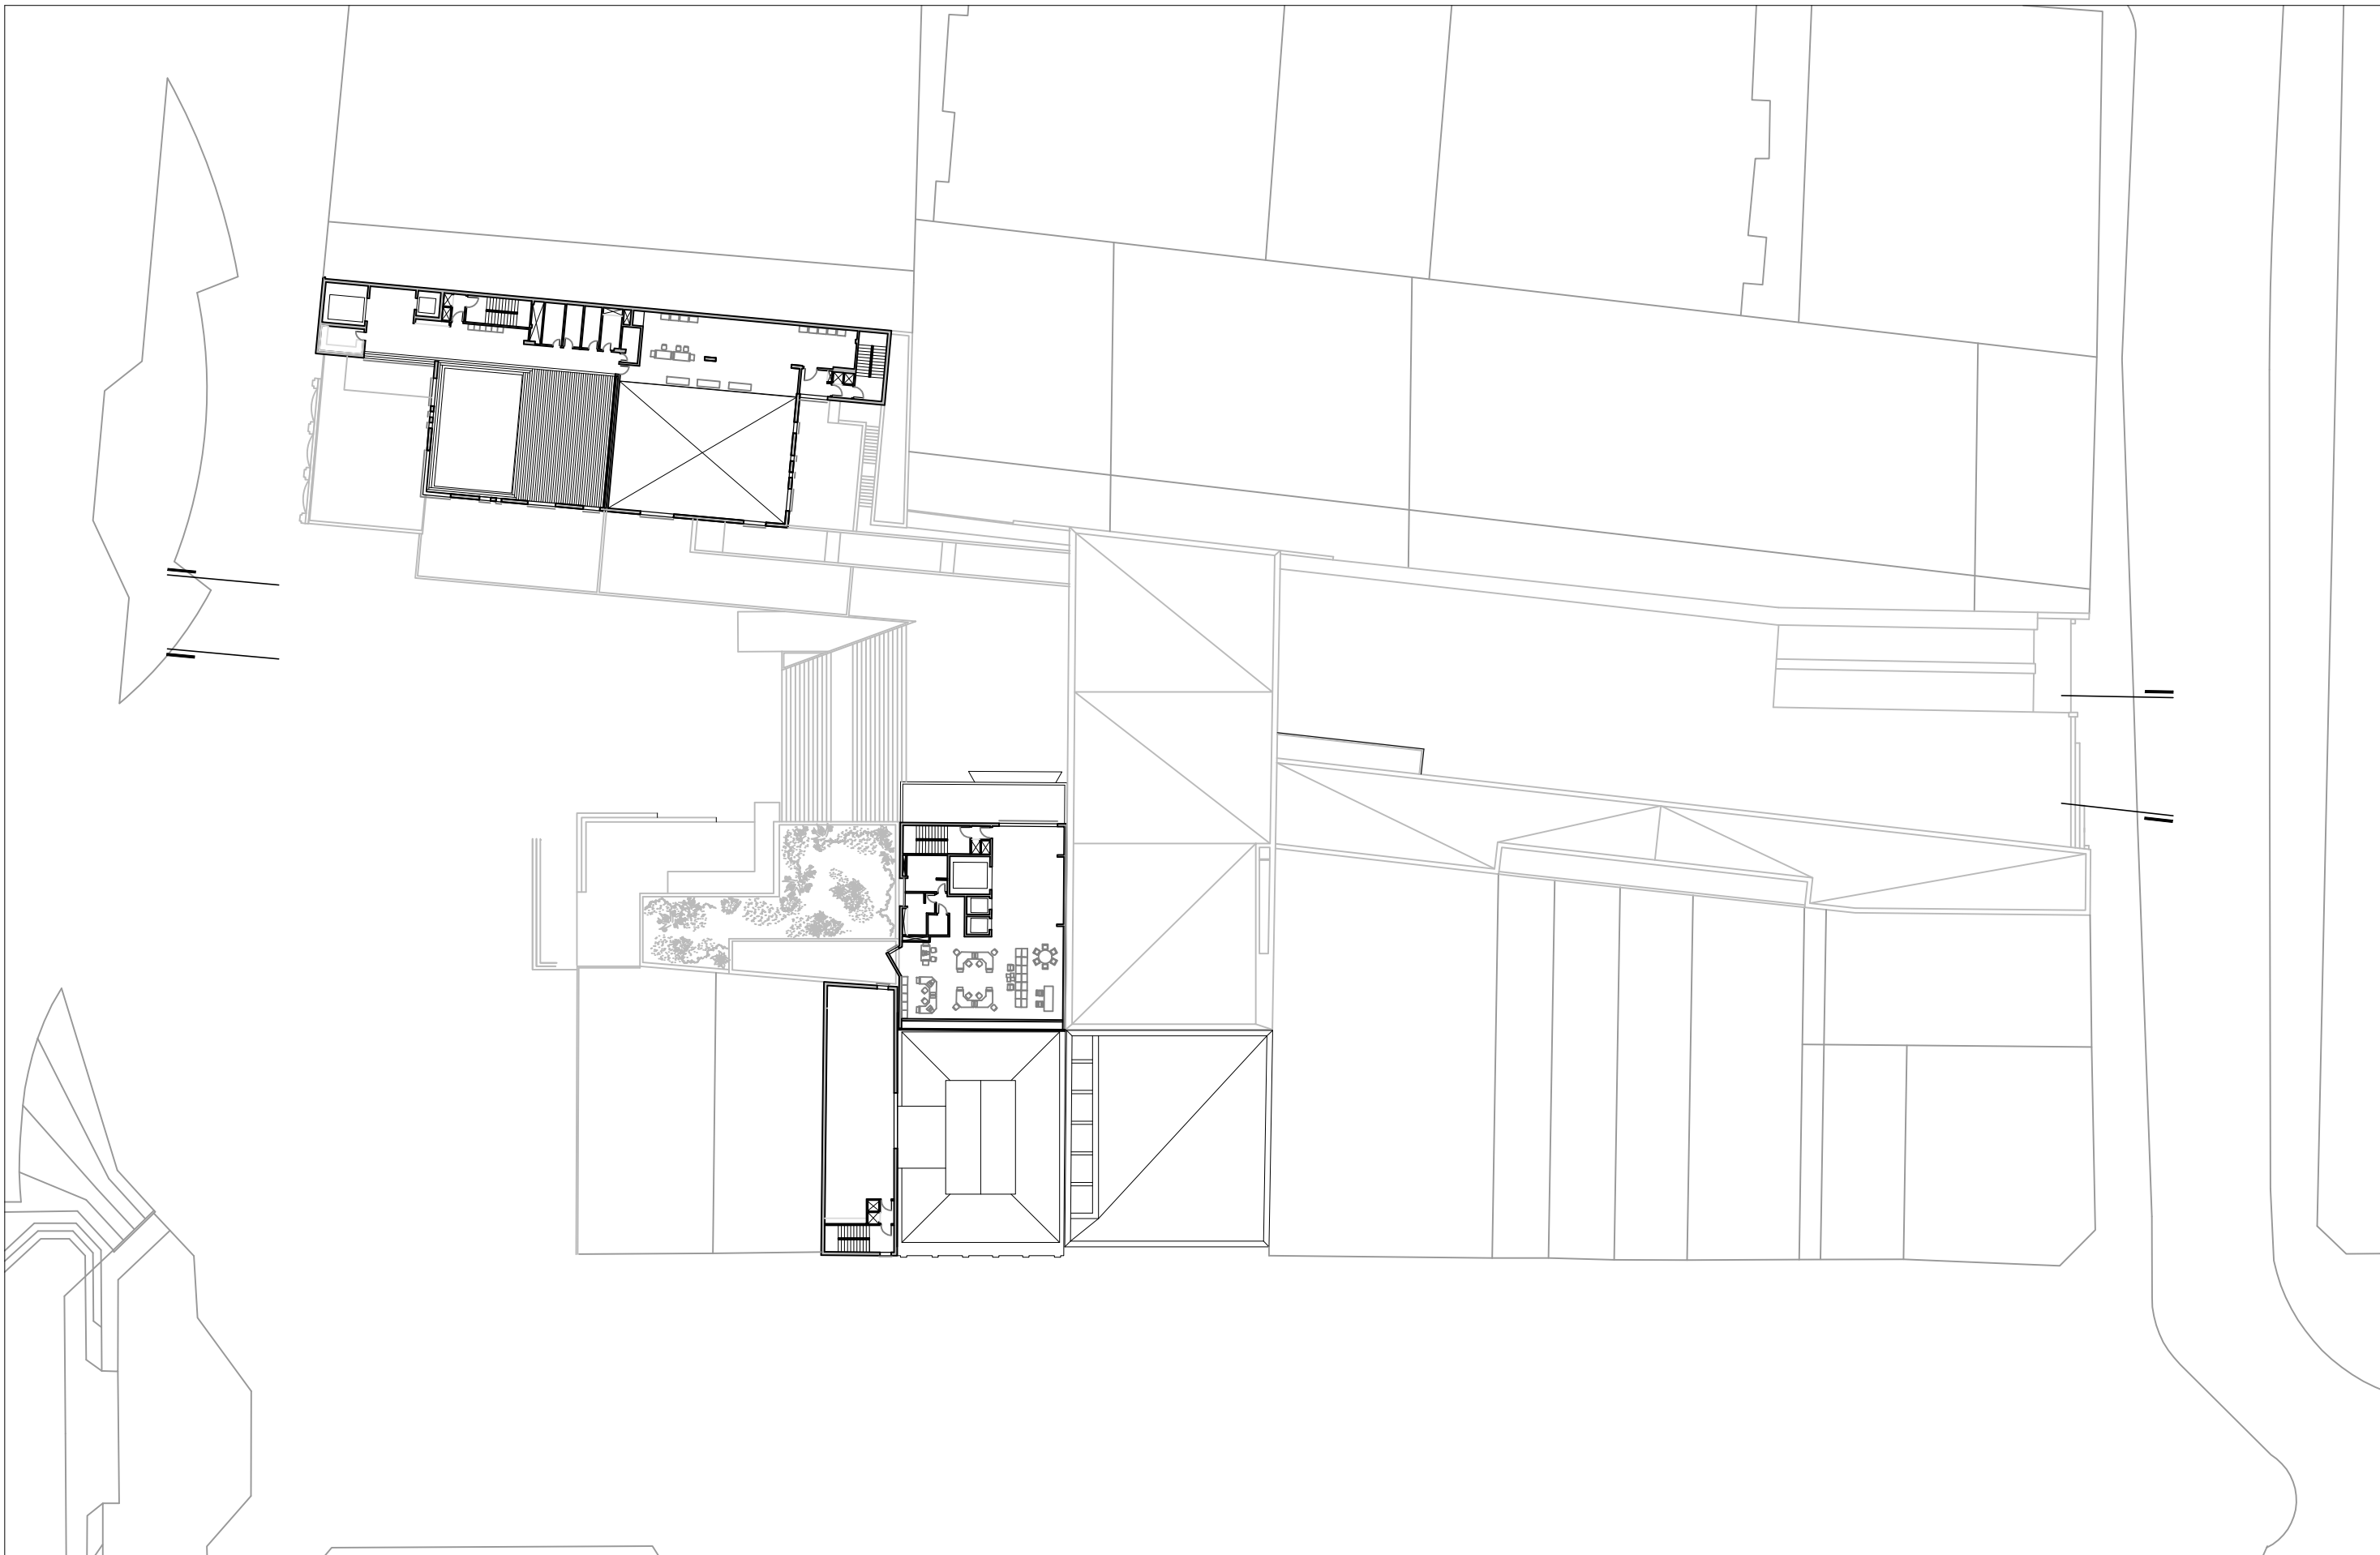


PLANTA ARQ.
 PLANTA 9º PAV.

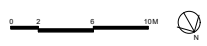

COMPLEXO THEATRO MUNICIPAL DE SÃO PAULO

ASSUNTO: MATERIAL GRÁFICO	ESCALA: 1:550	REVISÃO: R00
LOCAL: PRAÇA DAS ARTES	EMPRESA CREDENCIADA:	FOLHA:
DESENHO: BEATRIZ CUNHA	COORDENAÇÃO: EDUARDO SPINAZZOLA	DATA: 22.08.2023

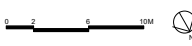


PLANTA ARQ.
 PLANTA CASA DE MAQUINAS. 



COMPLEXO THEATRO MUNICIPAL DE SÃO PAULO

ASSUNTO: MATERIAL GRÁFICO	ESCALA: 1:550	REVISÃO: R00
LOCAL: PRAÇA DAS ARTES	EMPRESA CREDENCIADA: -----	FOLHA:
DESENHO: BEATRIZ CUNHA	COORDENAÇÃO: EDUARDO SPINAZZOLA	DATA: 22.08.2023

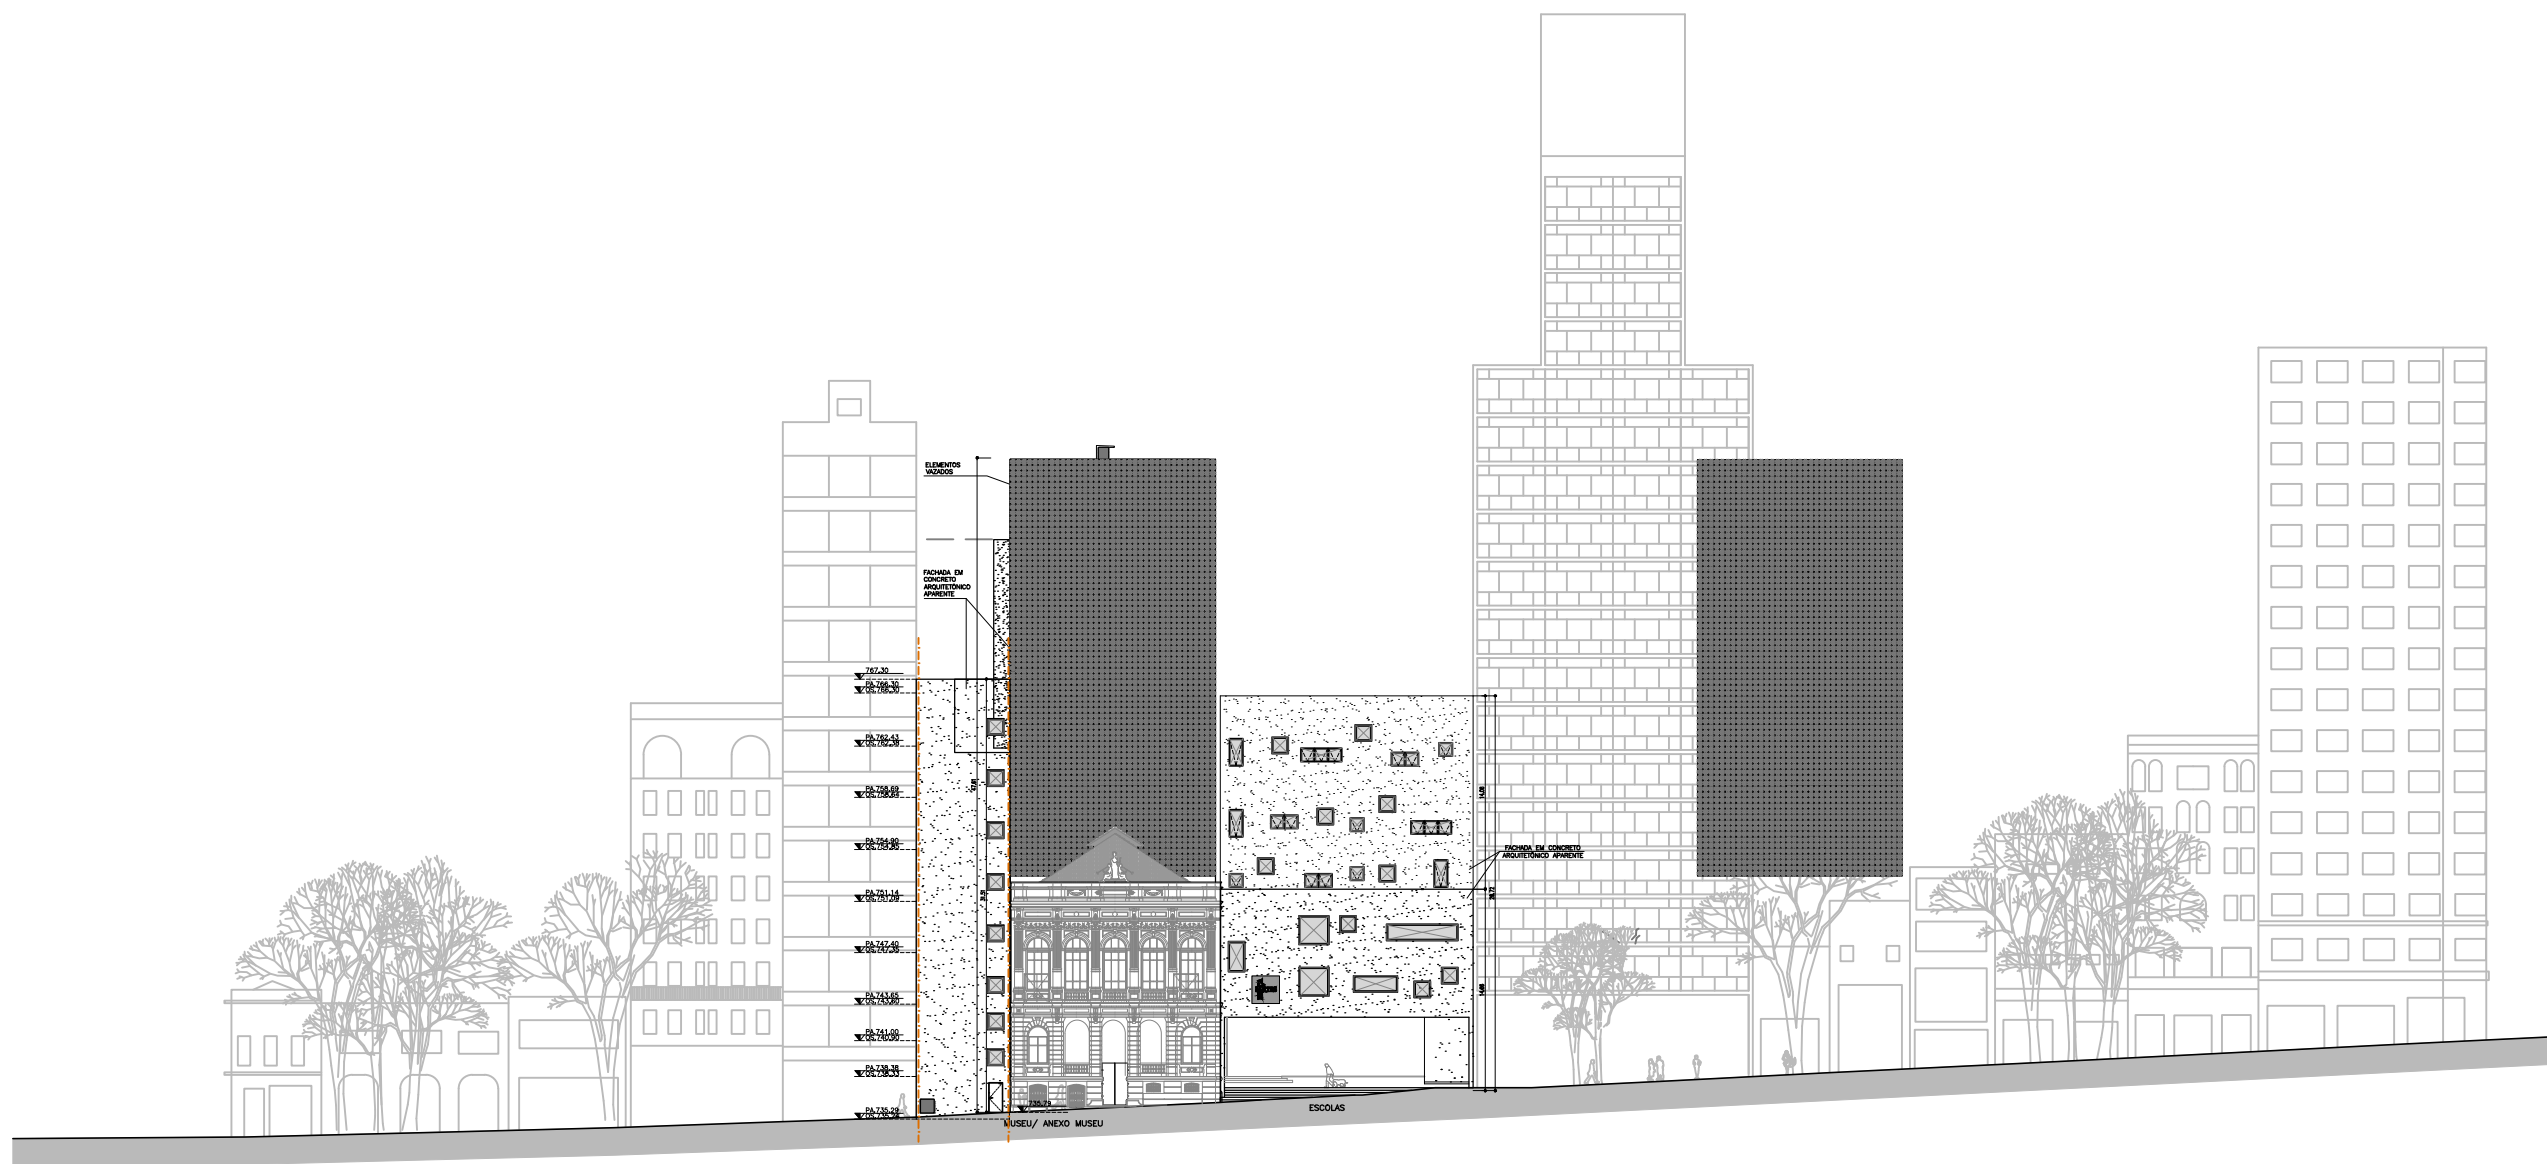


PLANTA ARQ.
 ELEVAÇÃO 1
 AV. SÃO JOÃO



COMPLEXO THEATRO MUNICIPAL DE SÃO PAULO

ASSUNTO: MATERIAL GRÁFICO	ESCALA: 1:550	REVISÃO: R00
LOCAL: PRAÇA DAS ARTES	EMPRESA CREDENCIADA: -----	FOLHA:
DESENHO: BEATRIZ CUNHA	COORDENAÇÃO: EDUARDO SPINAZZOLA	DATA: 22.08.2023

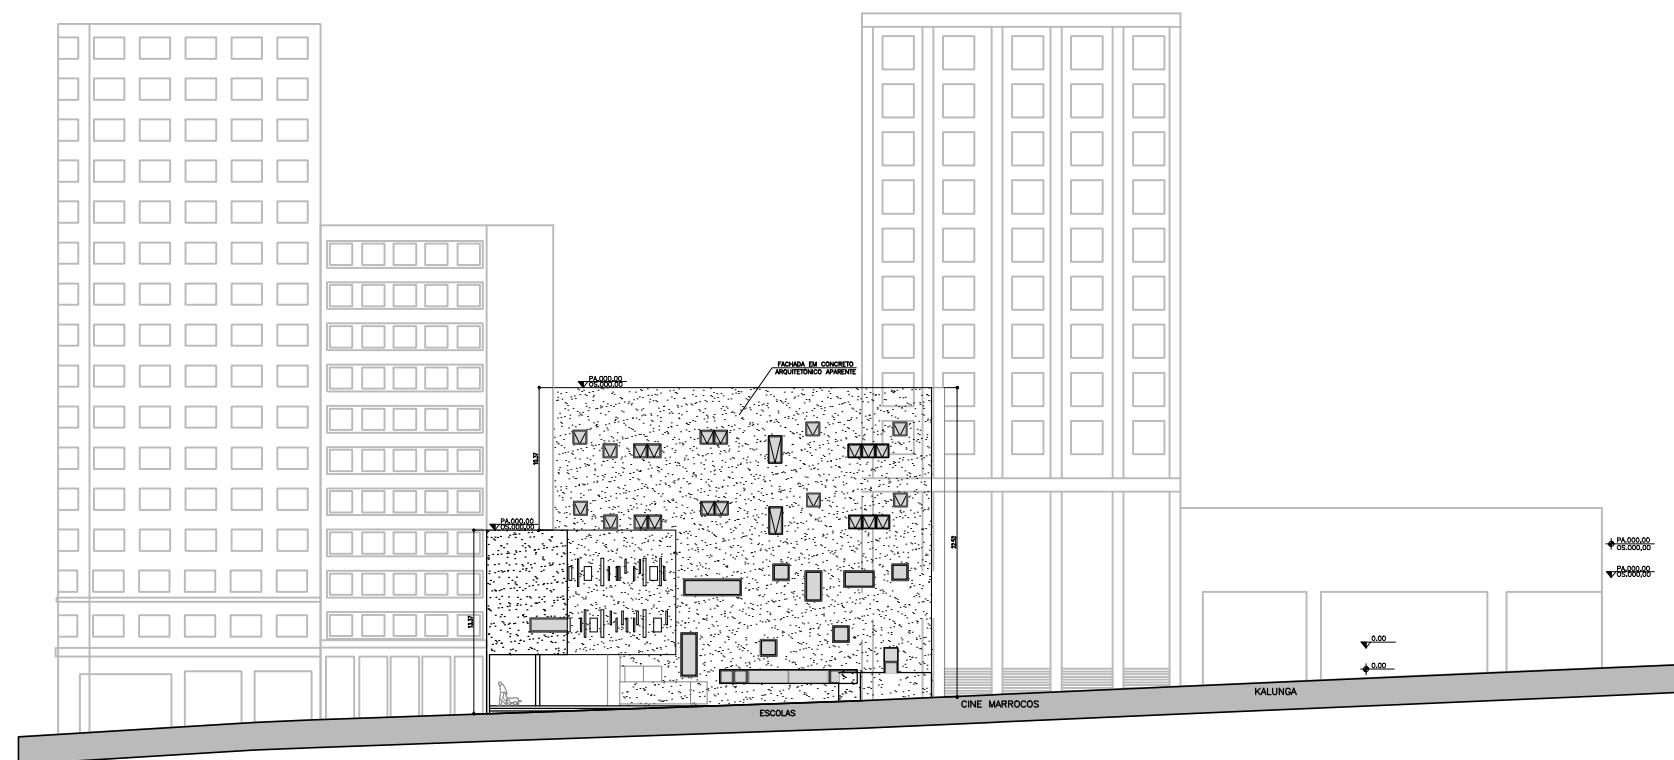

PLANTA ARQ.


ELEVAÇÃO 2

R. CONCELHEIRO CRISPINIANO




COMPLEXO THEATRO MUNICIPAL DE SÃO PAULO

ASSUNTO: MATERIAL GRÁFICO	ESCALA: 1:550	REVISÃO: R00
LOCAL: PRAÇA DAS ARTES	EMPRESA CREDENCIADA:	FOLHA: 16 18
DESENHO: BEATRIZ CUNHA	COORDENAÇÃO: EDUARDO SPINAZZOLA	DATA: 22.08.2023

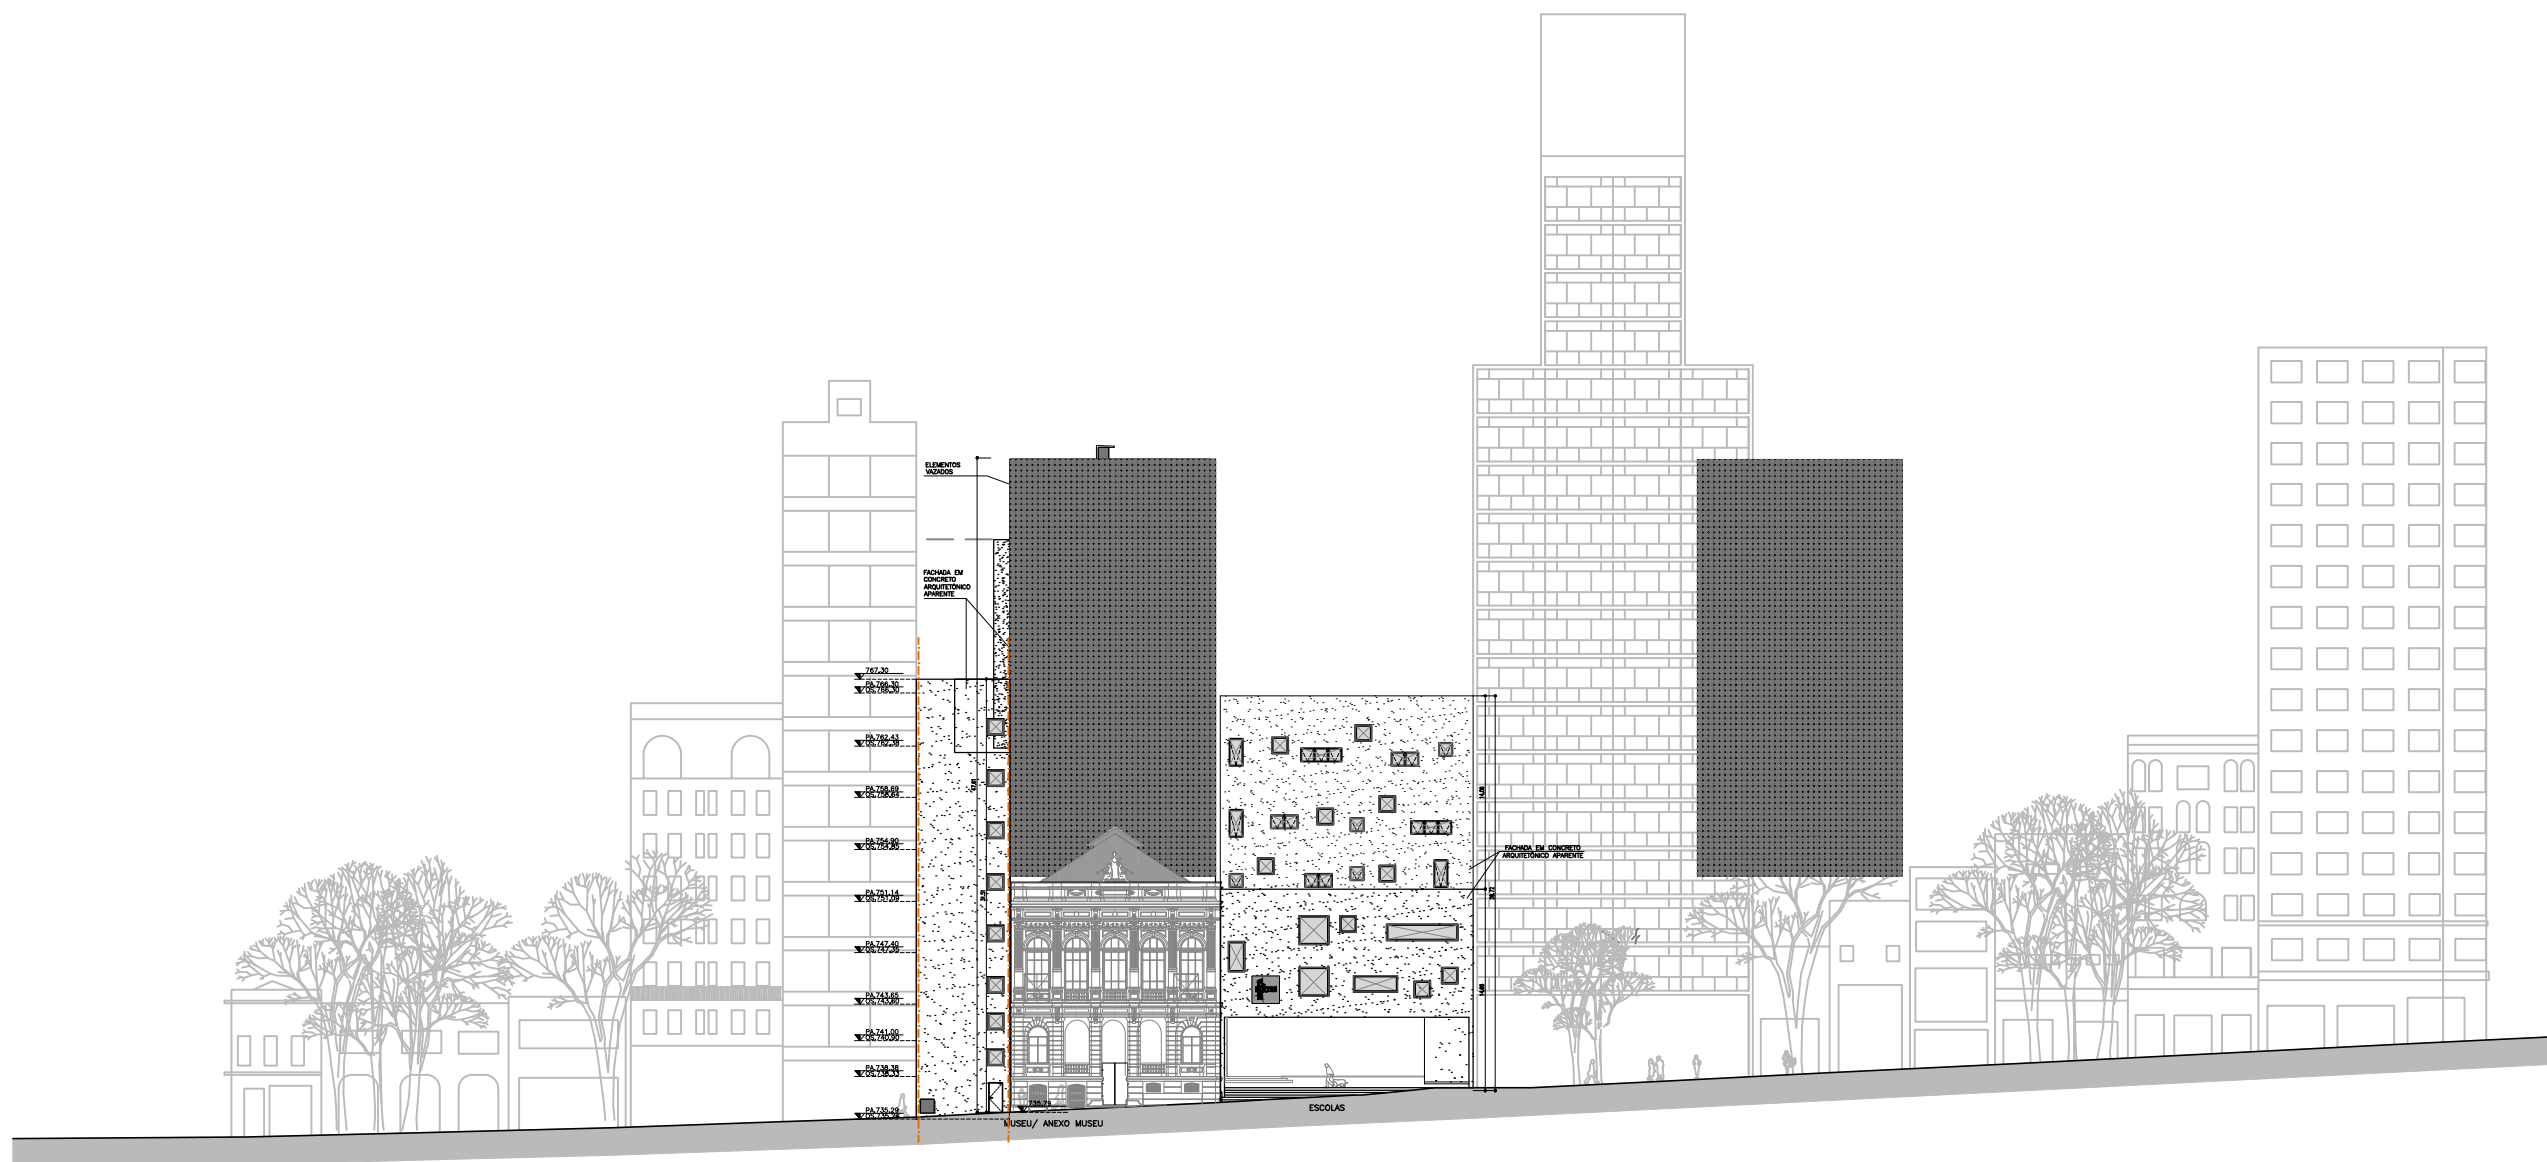


PLANTA ARQ.
CORTE AA

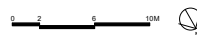


COMPLEXO THEATRO MUNICIPAL DE SÃO PAULO

ASSUNTO: MATERIAL GRÁFICO	ESCALA: 1:550	REVISÃO: R00
LOCAL: PRAÇA DAS ARTES	EMPRESA CREDENCIADA: -----	FOLHA: 17 18
DESENHO: BEATRIZ CUNHA	COORDENAÇÃO: EDUARDO SPINAZZOLA	DATA: 22.08.2023

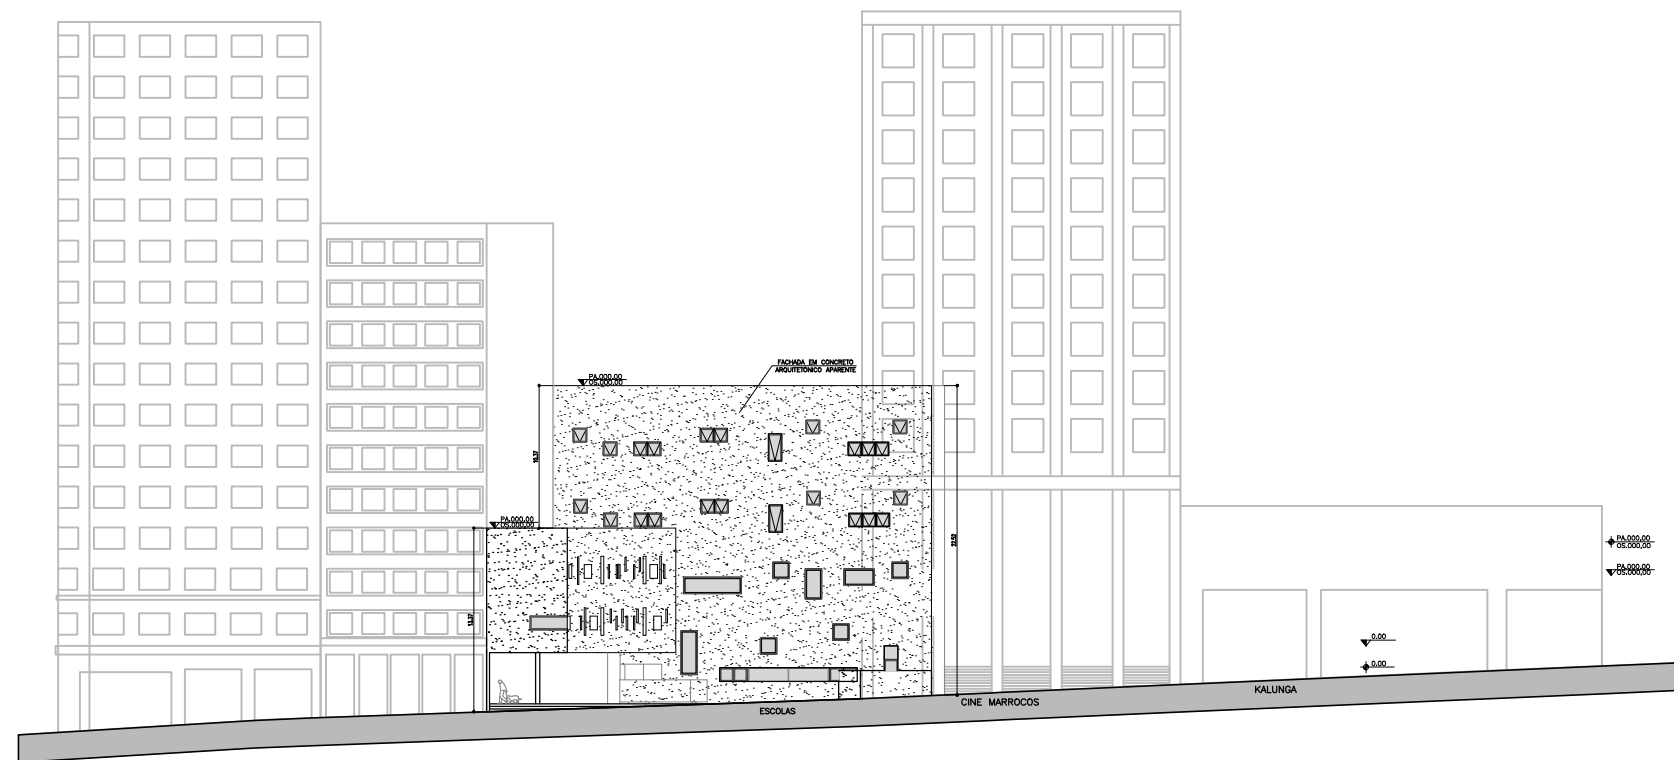

PLANTA ARQ.
CORTE BB

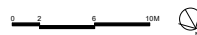

COMPLEXO THEATRO MUNICIPAL DE SÃO PAULO

ASSUNTO: MATERIAL GRÁFICO	ESCALA: 1:550	REVISÃO: R00
LOCAL: PRAÇA DAS ARTES	EMPRESA CREDENCIADA: -----	FOLHA:
DESENHO: BEATRIZ CUNHA	COORDENAÇÃO: EDUARDO SPINAZZOLA	DATA: 22.08.2023