

IMPLANTAÇÃO

COMPLEXO THEATRO MUNICIPAL DE SÃO PAULO

ASSUNTO:
MATERIAL GRÁFICO

LOCAL:
THEATRO MUNICIPAL

DESENHO:
BEATRIZ CUNHA


ESCALA:
1:700

EMPRESA CREDENCIADA:
SUSTENIDOS

COORDENAÇÃO:
EDUARDO SPINAZZOLA


DATA:
08.08.2023

REVISÃO: R00

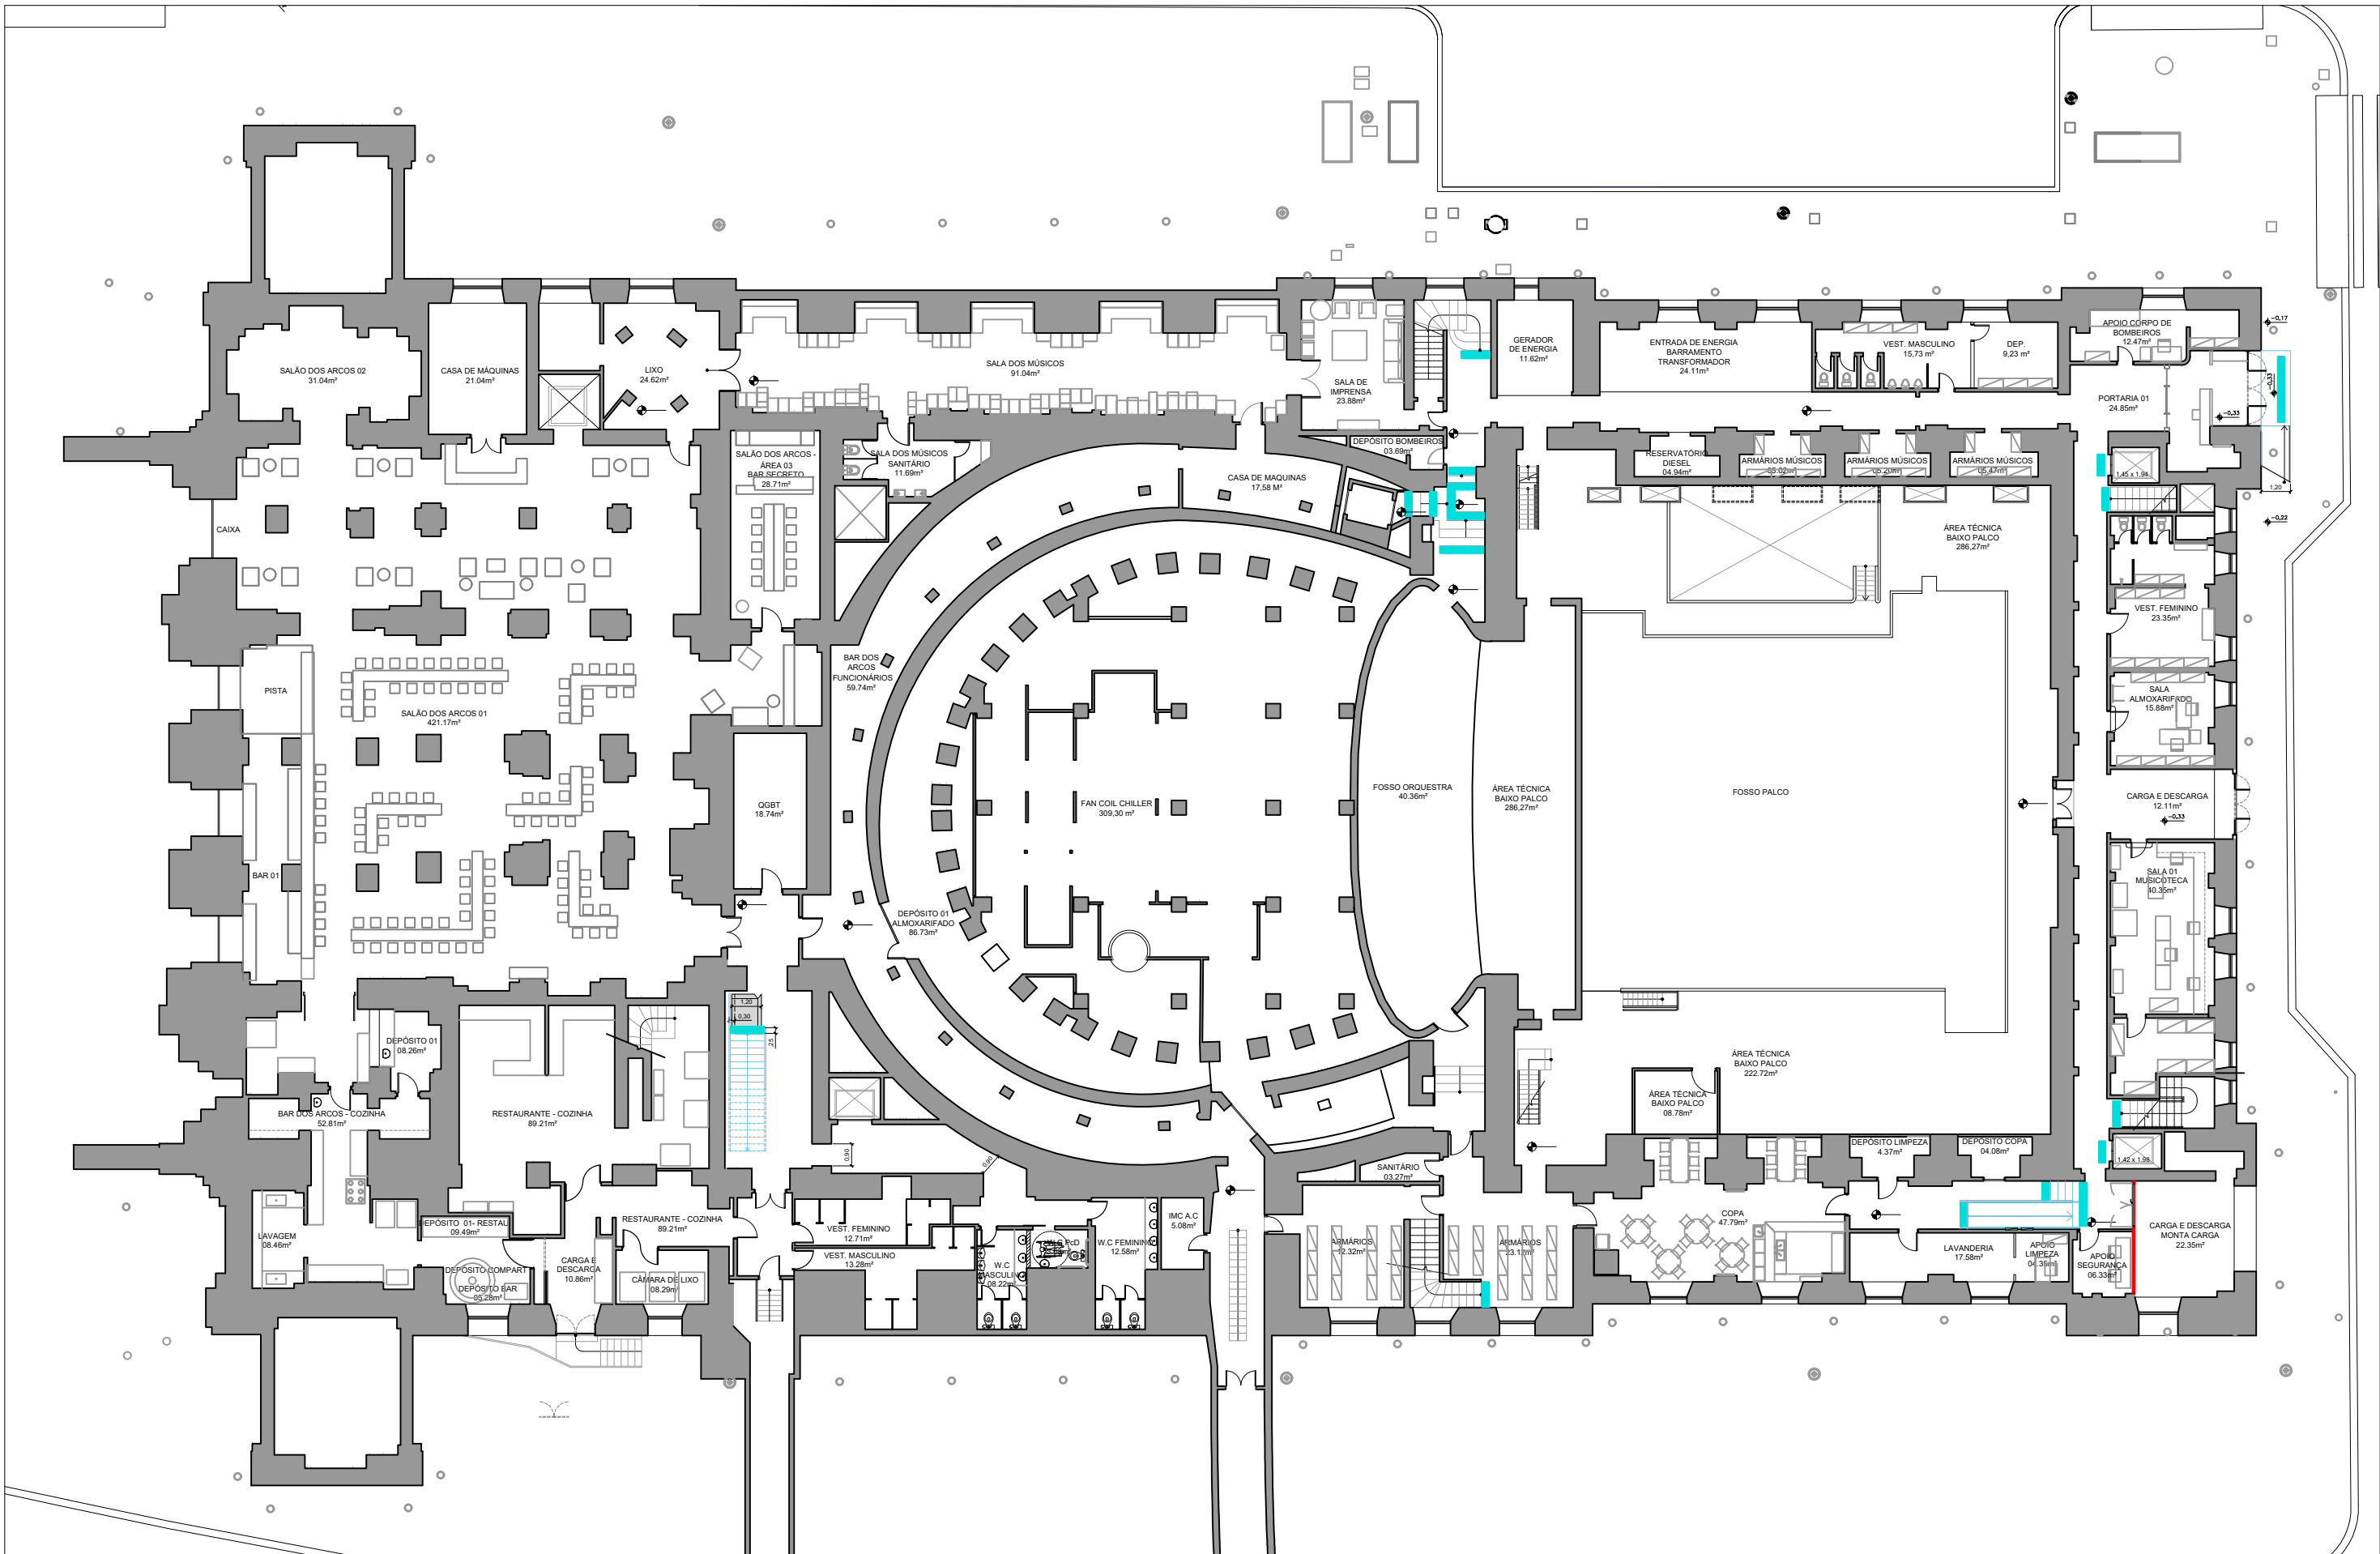

PLANTA TÉRREO

| | | |
|---|------------------------------------|---------------------|
| COMPLEXO THEATRO MUNICIPAL DE SÃO PAULO | | REVISÃO: R00 |
| ASSUNTO: MATERIAL GRÁFICO | ESCALA: 1:250 | |
| LOCAL: THEATRO MUNICIPAL | EMPRESA CREDENCIADA: SUSTENIDOS | FOLHA: 02 18 |
| DESENHO: BEATRIZ CUNHA | COORDENAÇÃO: EDUARDO SPINAZZOLA | DATA: 08.08.2023 |

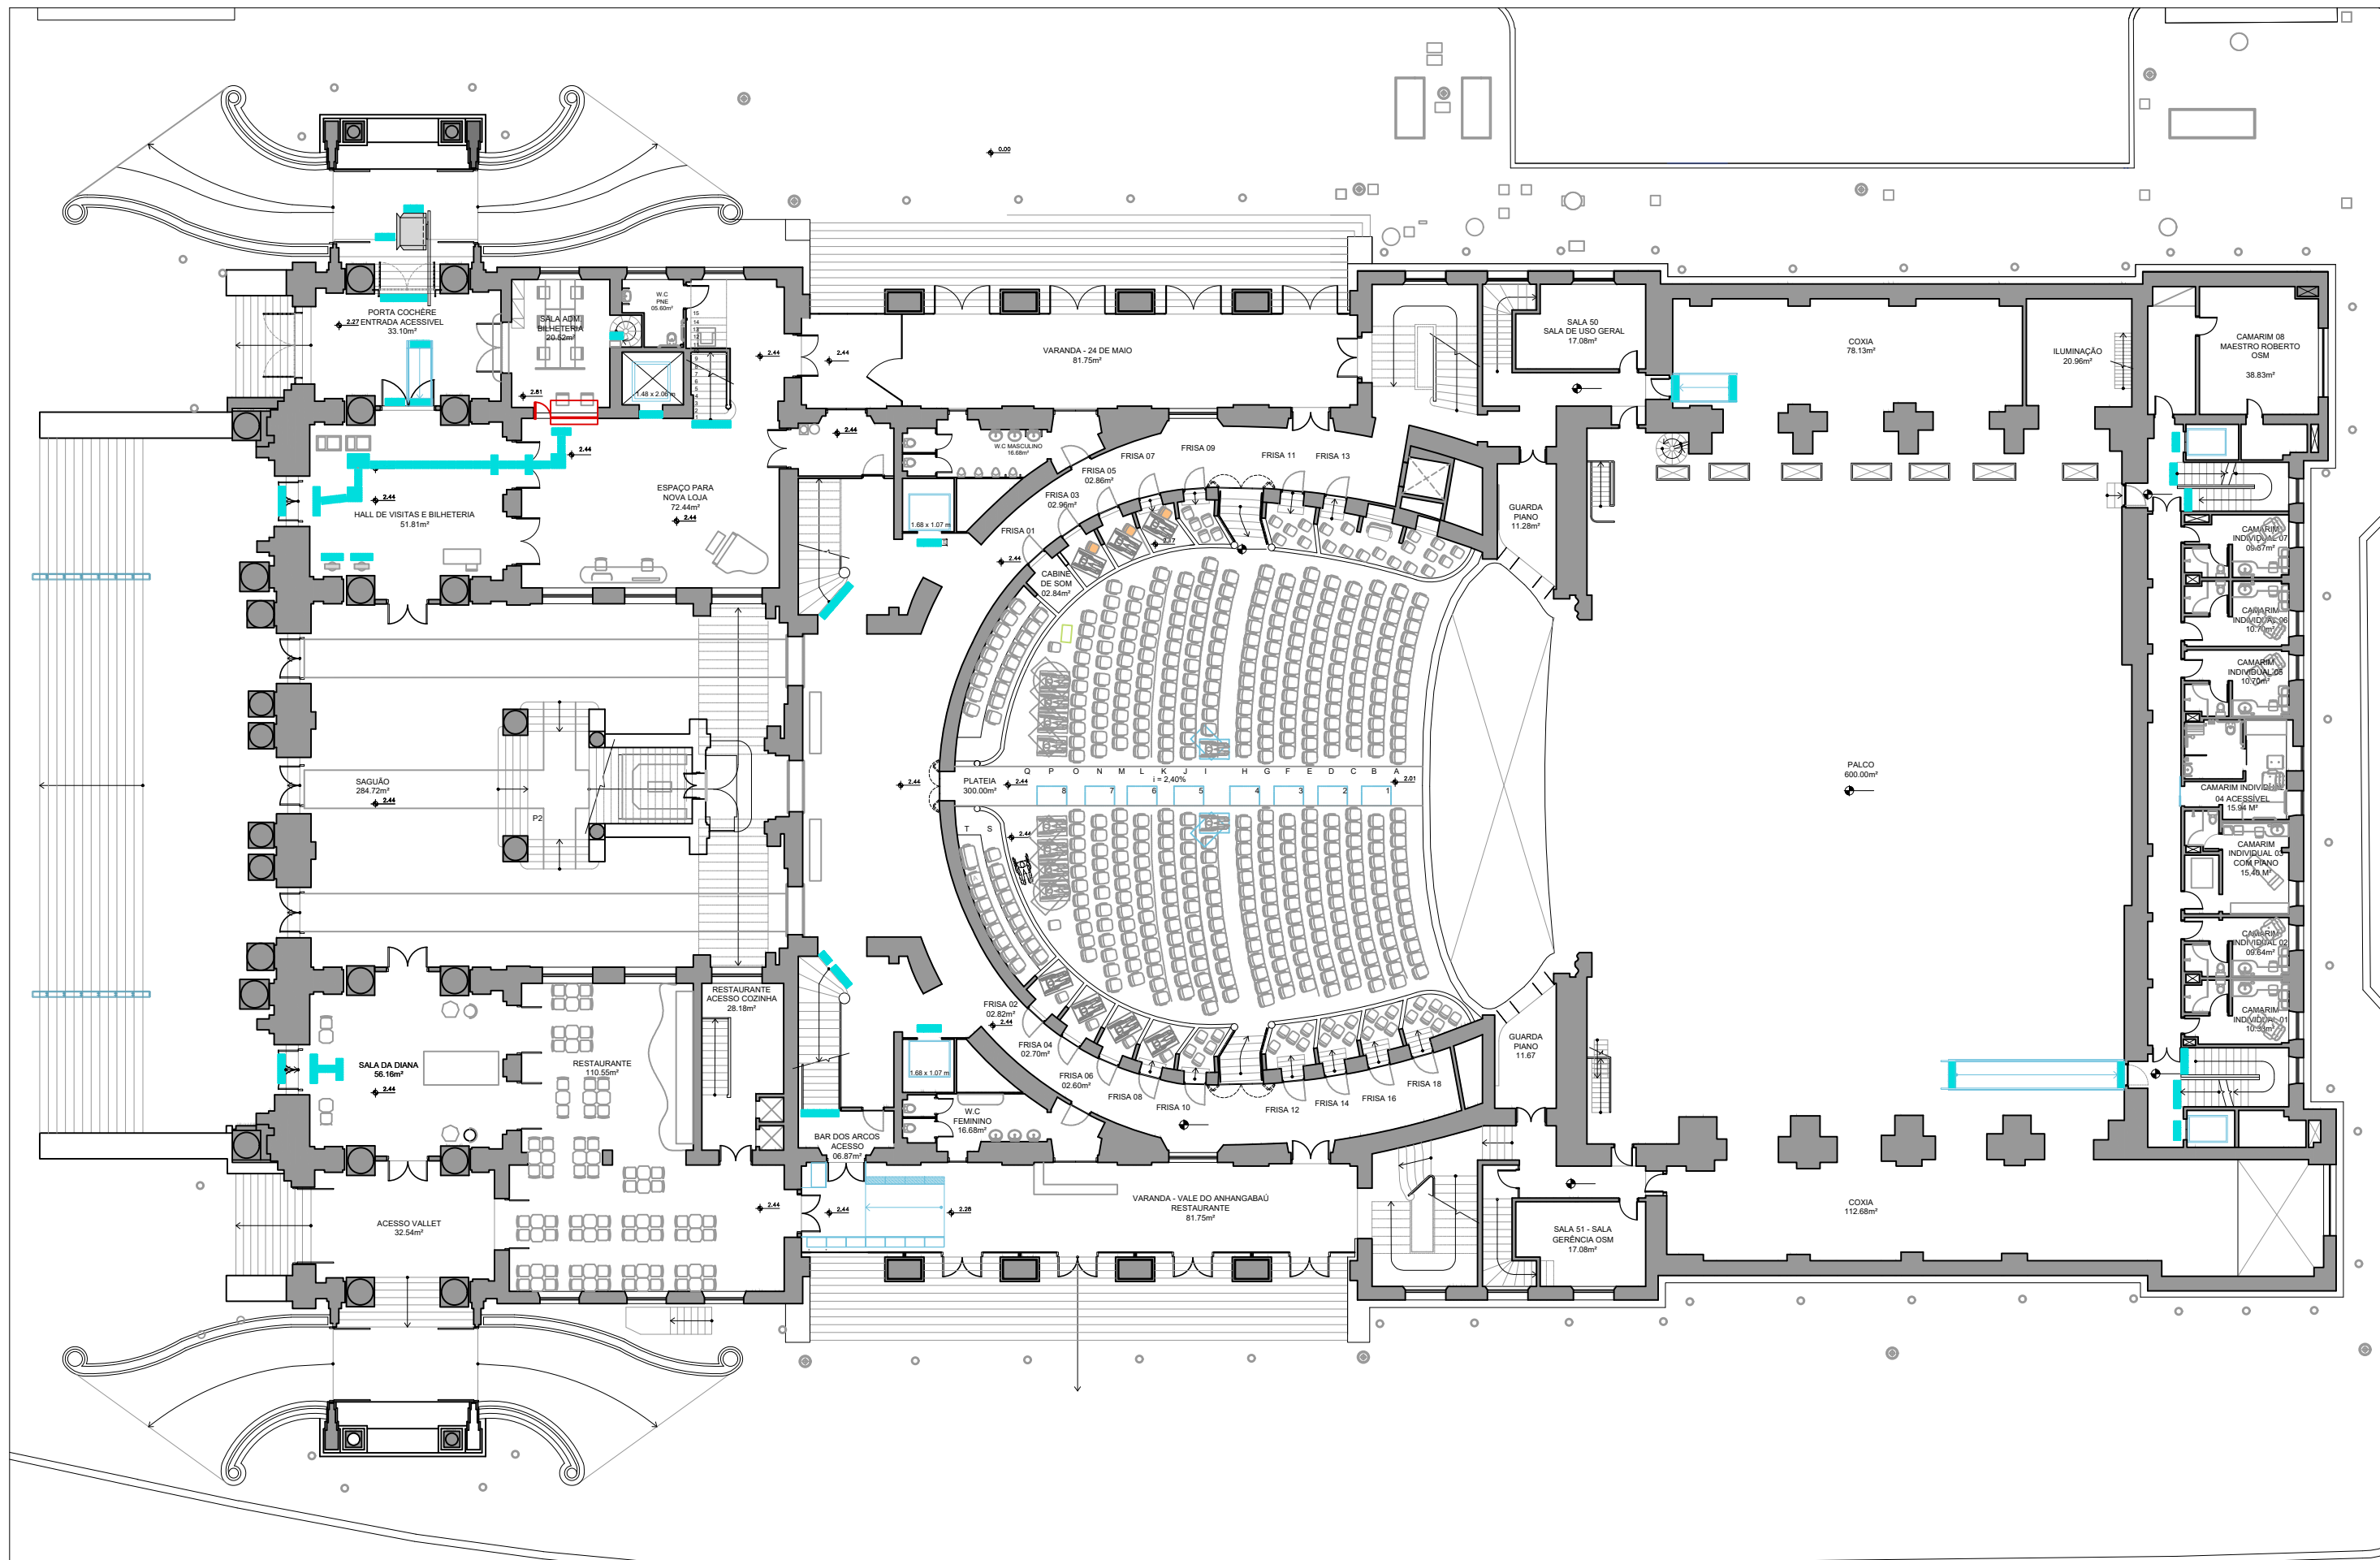

PLANTA PRIMEIRO PAV.



COMPLEXO THEATRO MUNICIPAL DE SÃO PAULO

ASSUNTO:
MATERIAL GRÁFICO

LOCAL:
THEATRO MUNICIPAL

DESENHO:
BEATRIZ CUNHA

ESCALA:
1:250

EMPRESA CREDENCIADA:
SUSTENIDOS


COORDENAÇÃO:
EDUARDO SPINAZZOLA

DATA:
08.08.2023

REVISÃO: R00

FOLHA:

03 18

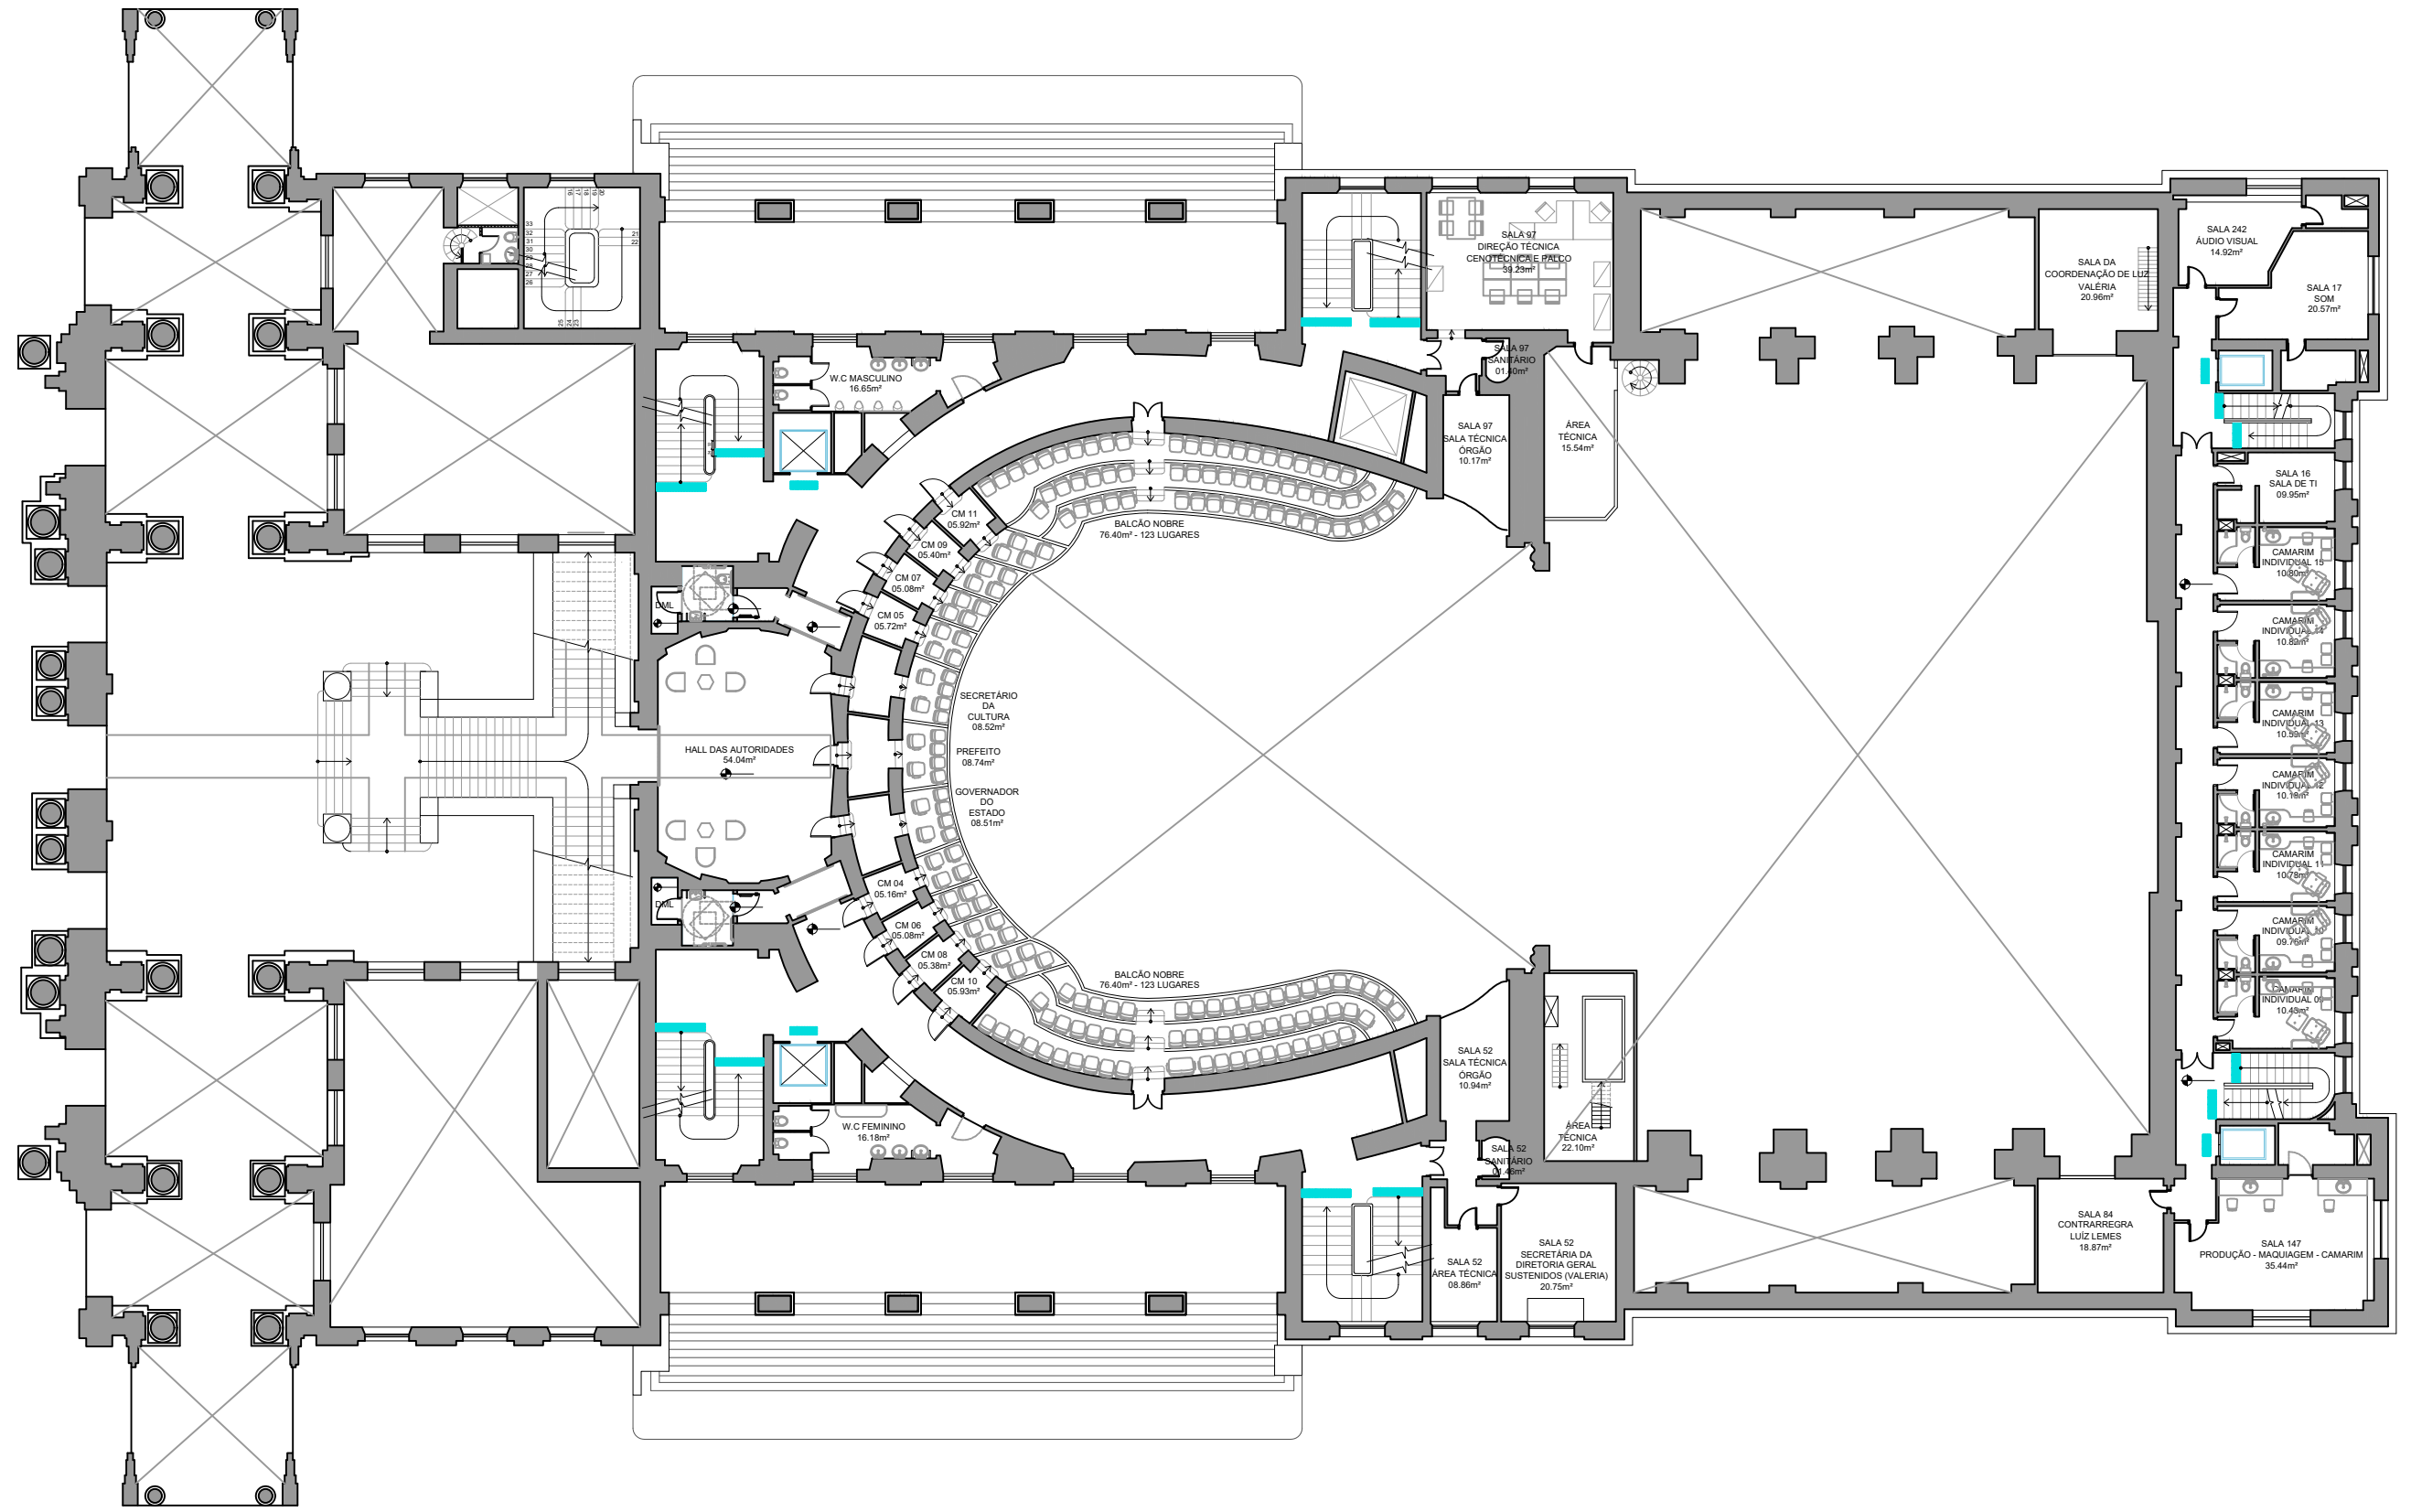

PLANTA SEGUNDO PAV.



COMPLEXO THEATRO MUNICIPAL DE SÃO PAULO

REVISÃO: R00

ASSUNTO:
MATERIAL GRÁFICO

ESCALA:
1:250

LOCAL:
THEATRO MUNICIPAL

EMPRESA CREDENCIADA:
SUSTENIDOS


FOLHA:

DESENHO:
BEATRIZ CUNHA

COORDENAÇÃO:
EDUARDO SPINAZZOLA

DATA:
08.08.2023

04 18

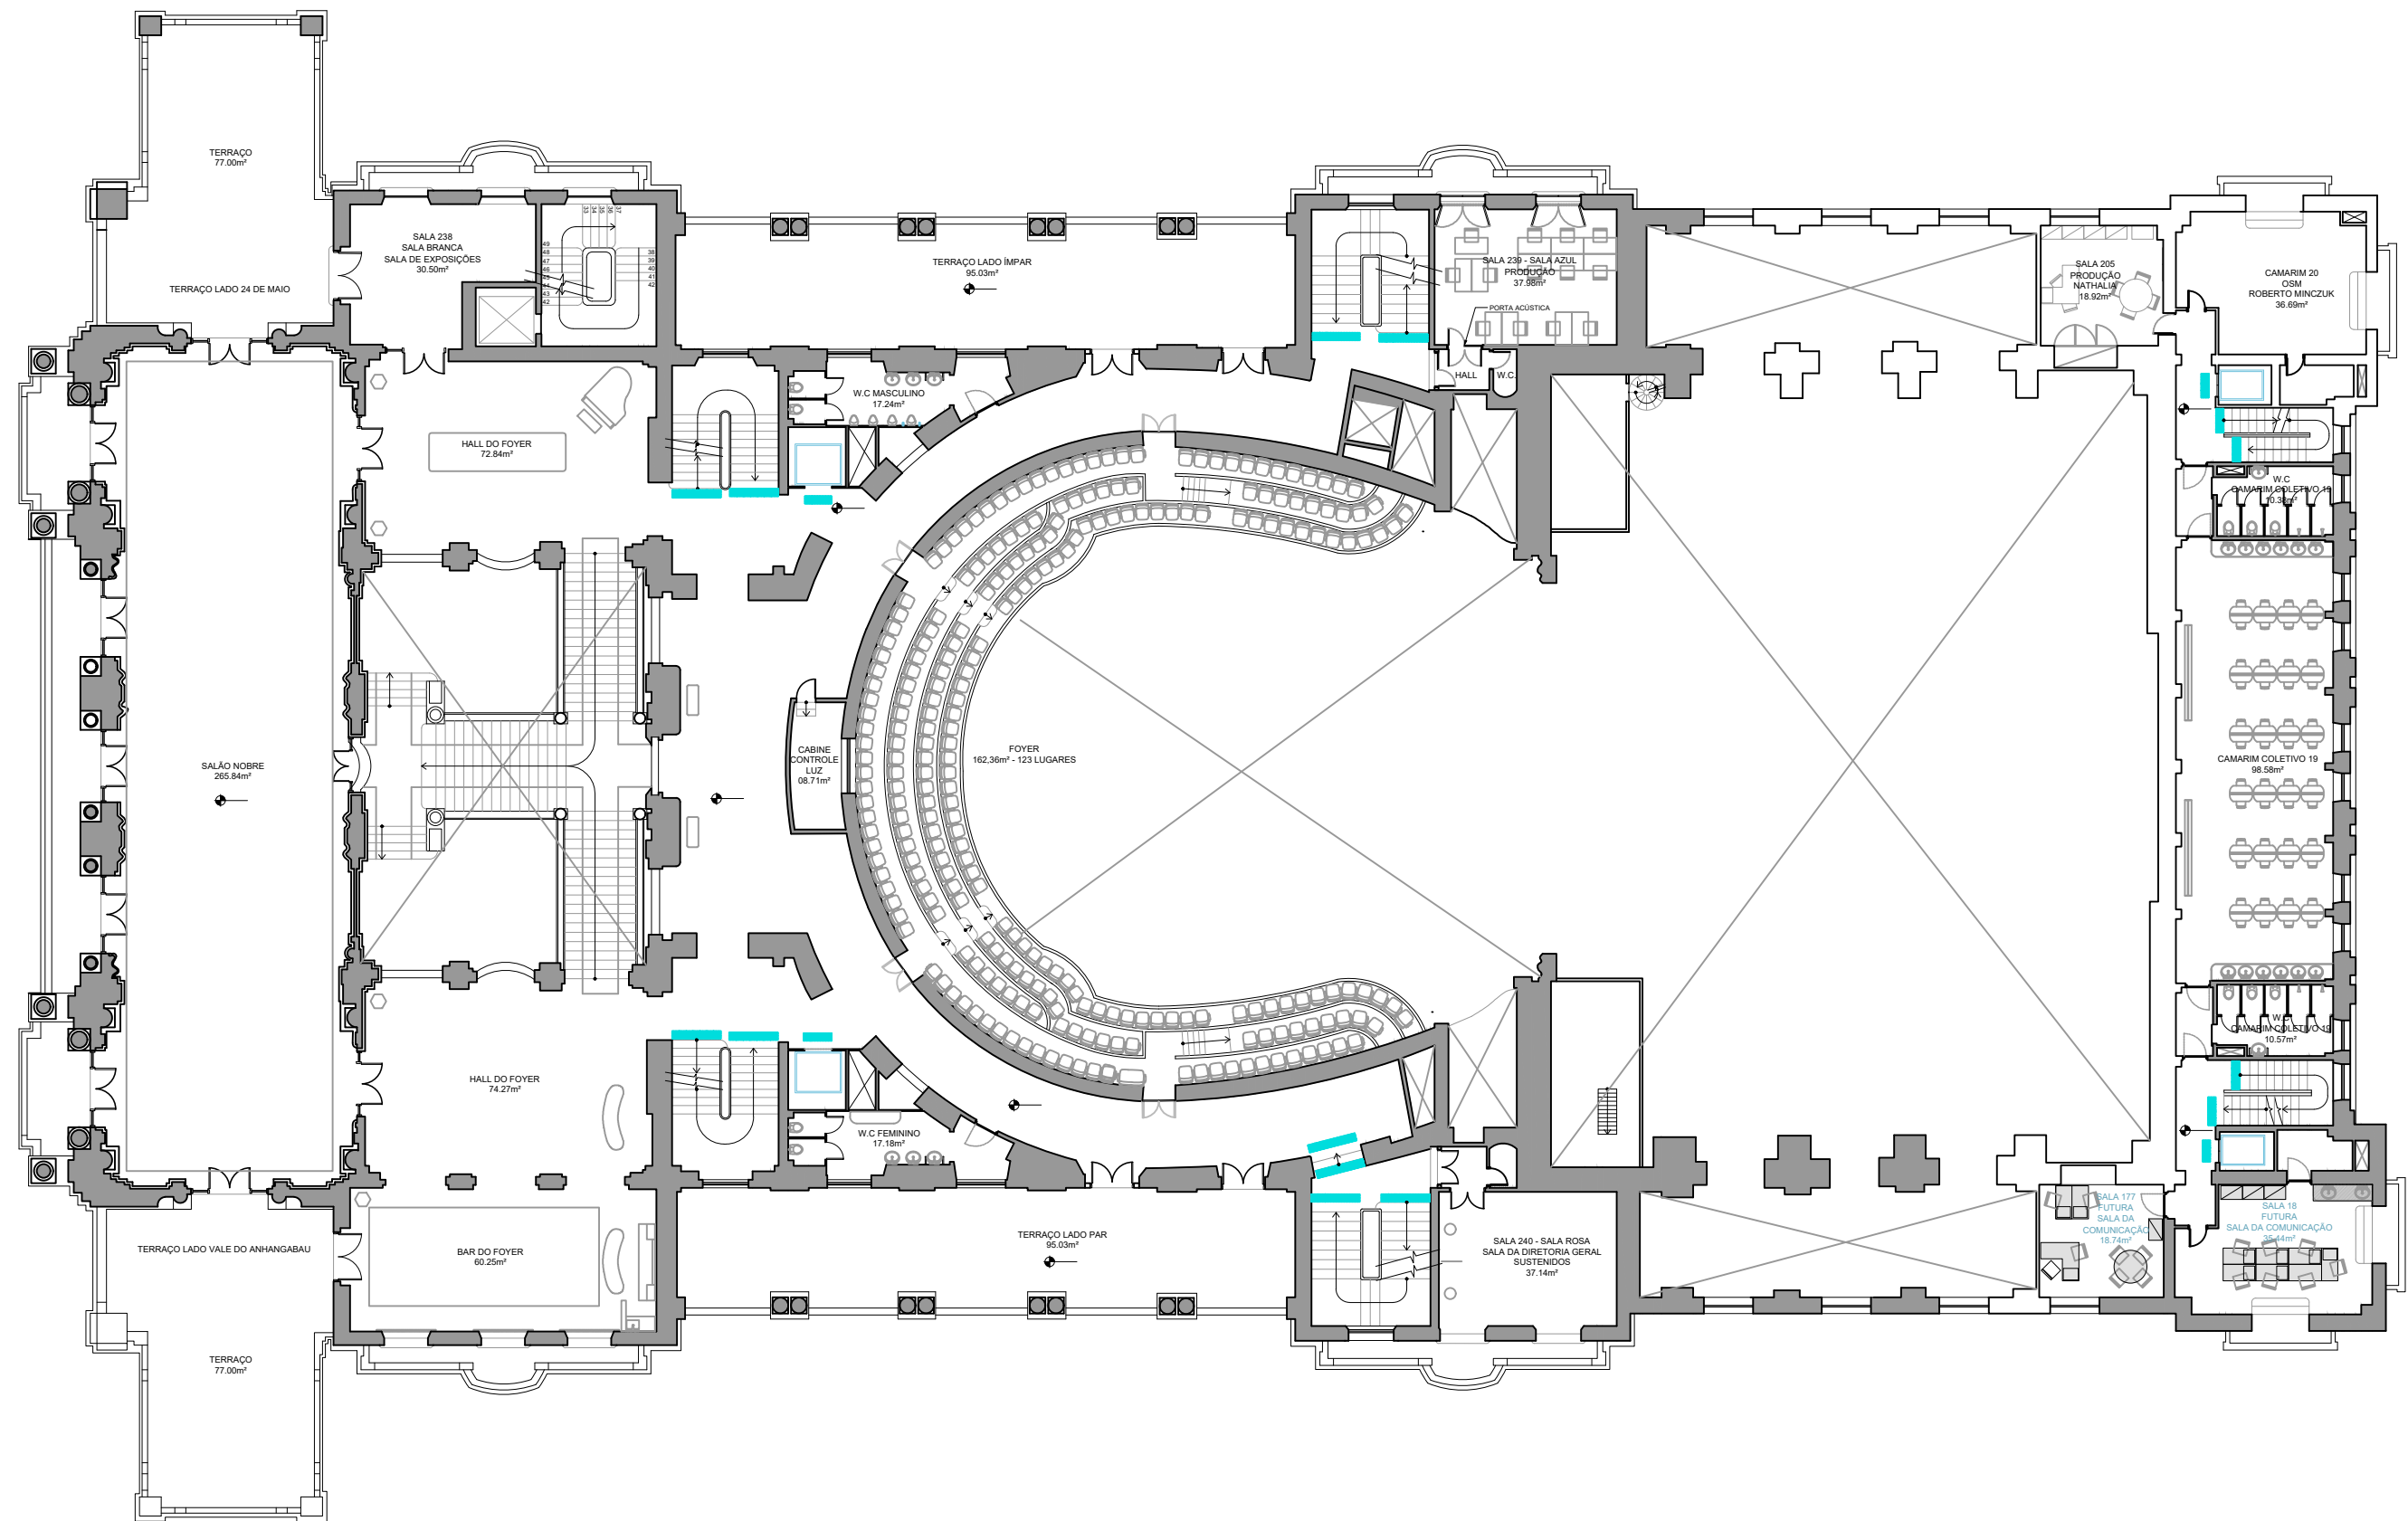

PLANTA TERCEIRO PAV.



COMPLEXO THEATRO MUNICIPAL DE SÃO PAULO


ASSUNTO: MATERIAL GRÁFICO
 LOCAL: THEATRO MUNICIPAL
 DESENHO: BEATRIZ CUNHA

ESCALA: 1:250
 EMPRESA CREDENCIADA: SUSTENIDOS
 COORDENAÇÃO: EDUARDO SPINAZZOLA
 DATA: 08.08.2023

REVISÃO: R00

FOLHA:

05 | 18

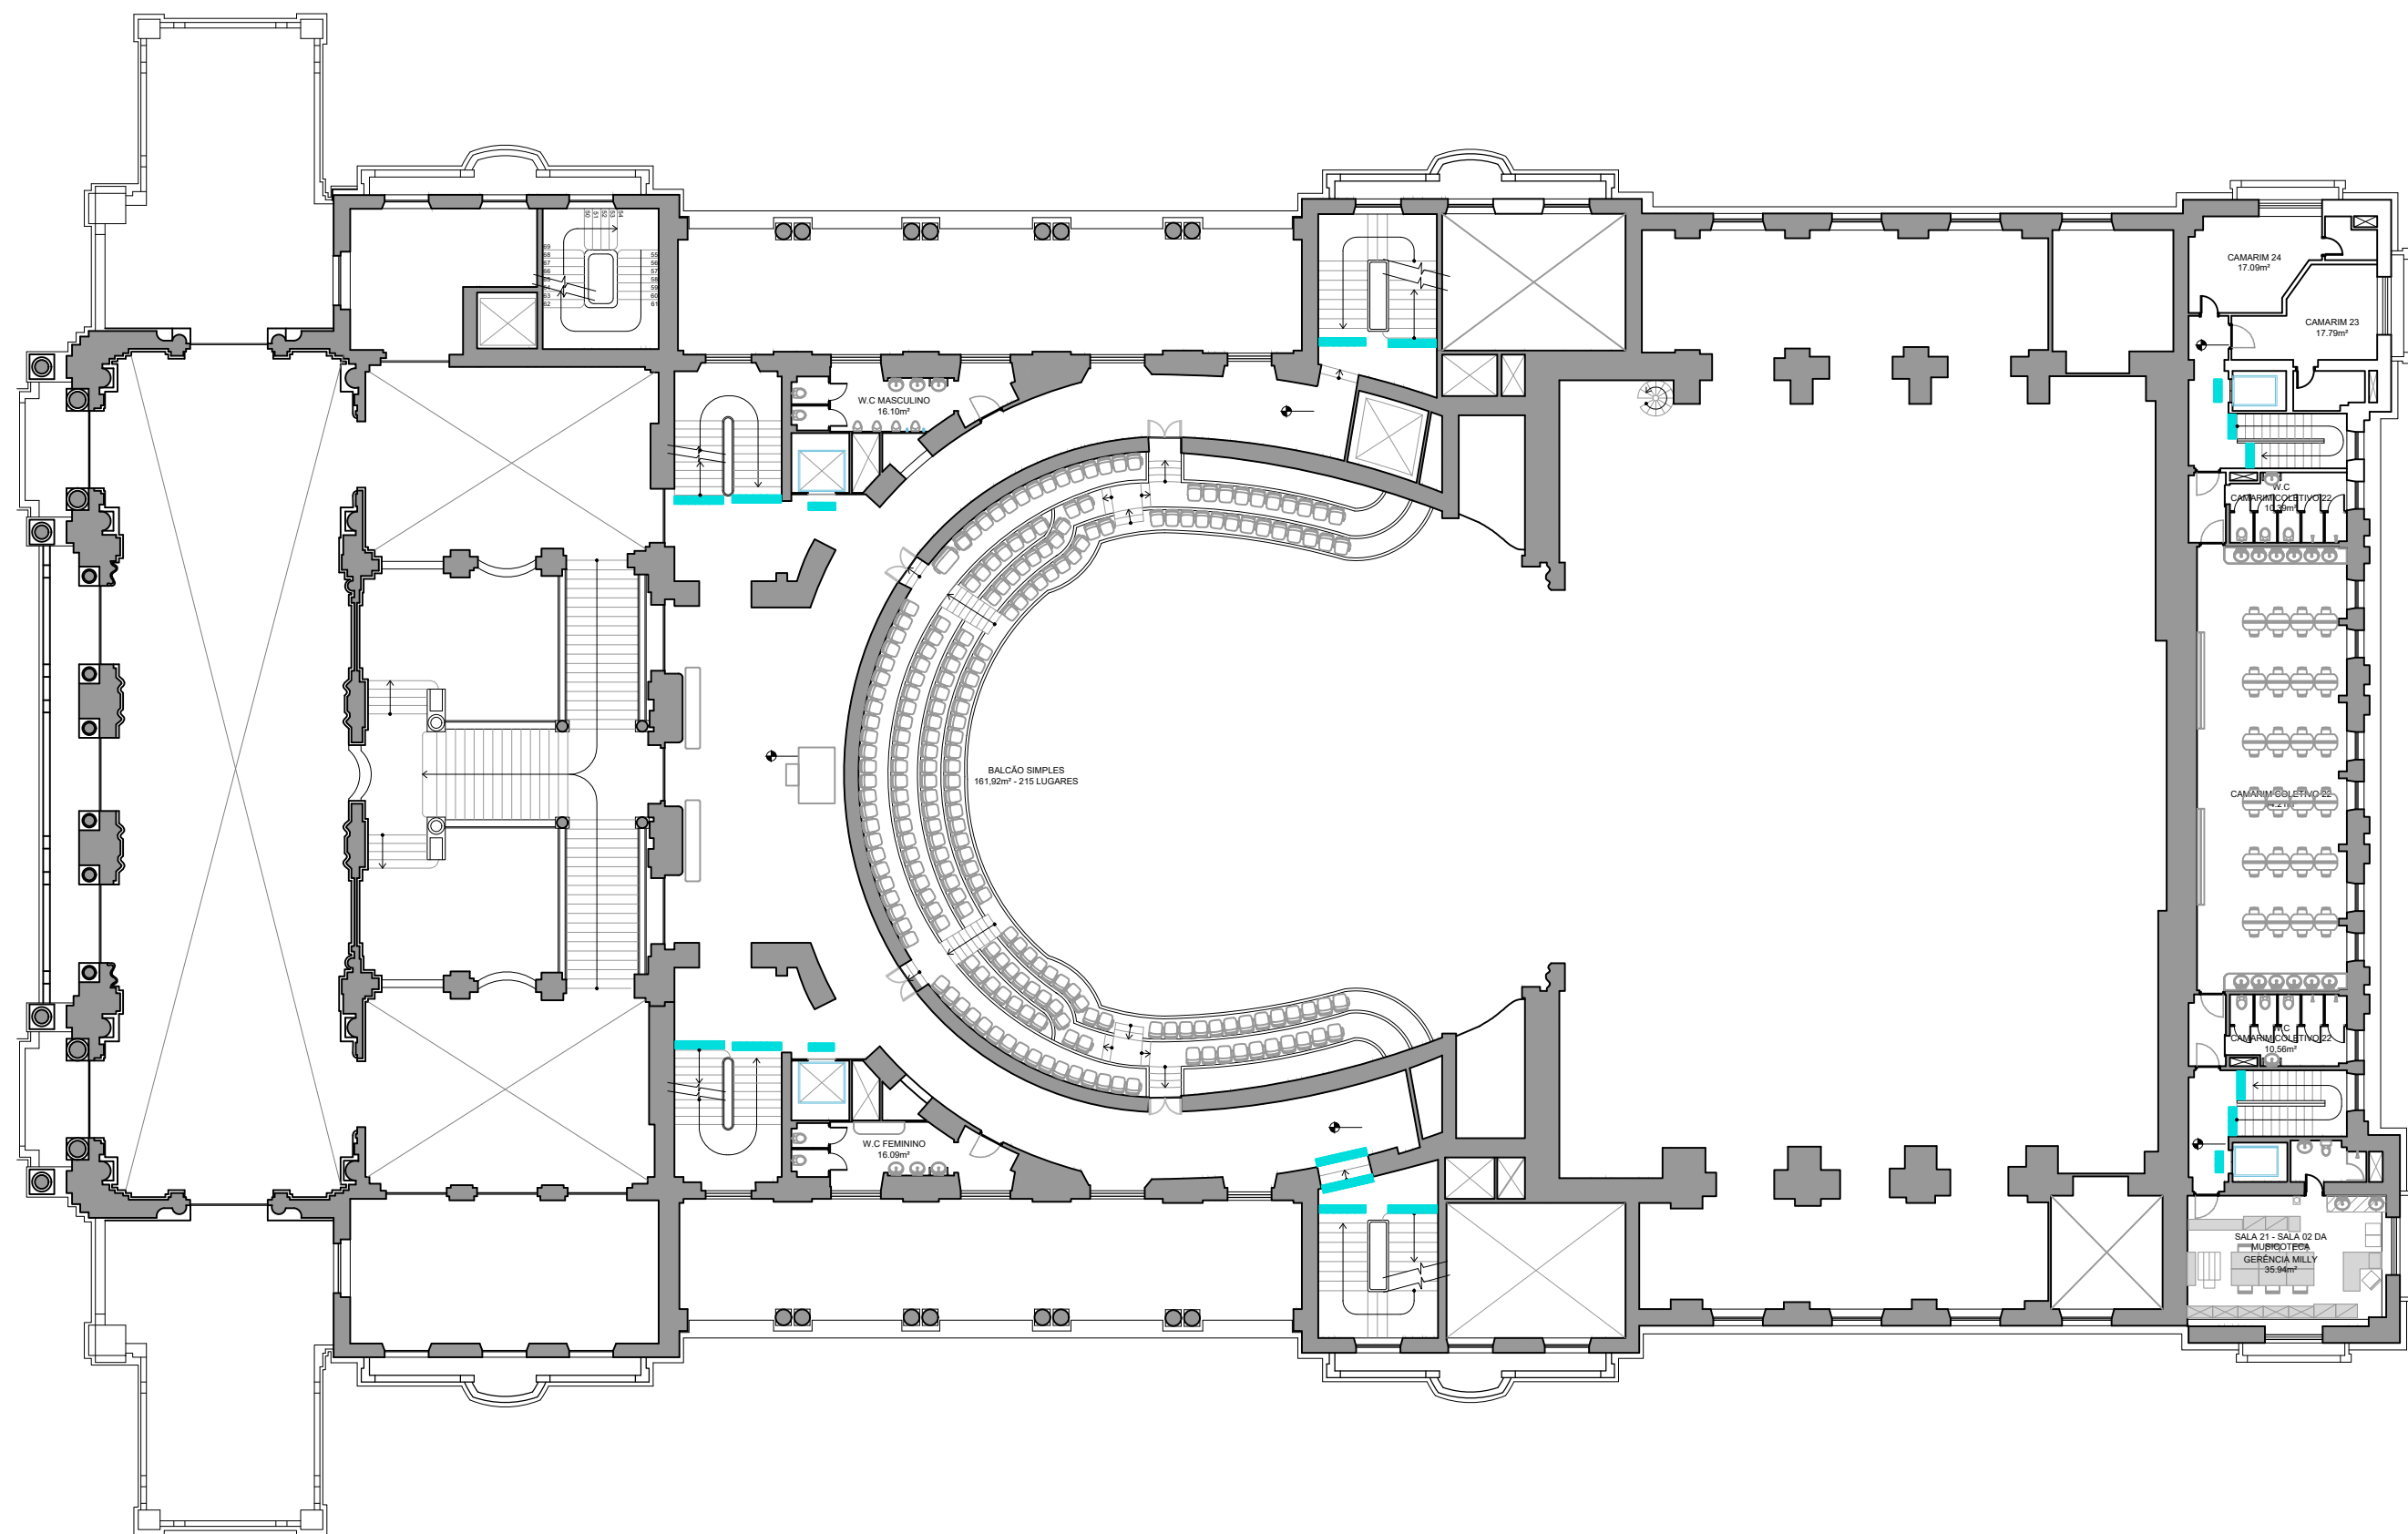

PLANTA QUARTO PAV.



COMPLEXO THEATRO MUNICIPAL DE SÃO PAULO

REVISÃO: R00

ASSUNTO:
MATERIAL GRÁFICO

ESCALA:
1:250

LOCAL:
THEATRO MUNICIPAL

EMPRESA CREDENCIADA:
SUSTENIDOS


DESENHO:
BEATRIZ CUNHA

COORDENAÇÃO:
EDUARDO SPINAZZOLA

DATA:
08.08.2023

FOLHA:

06 | 18

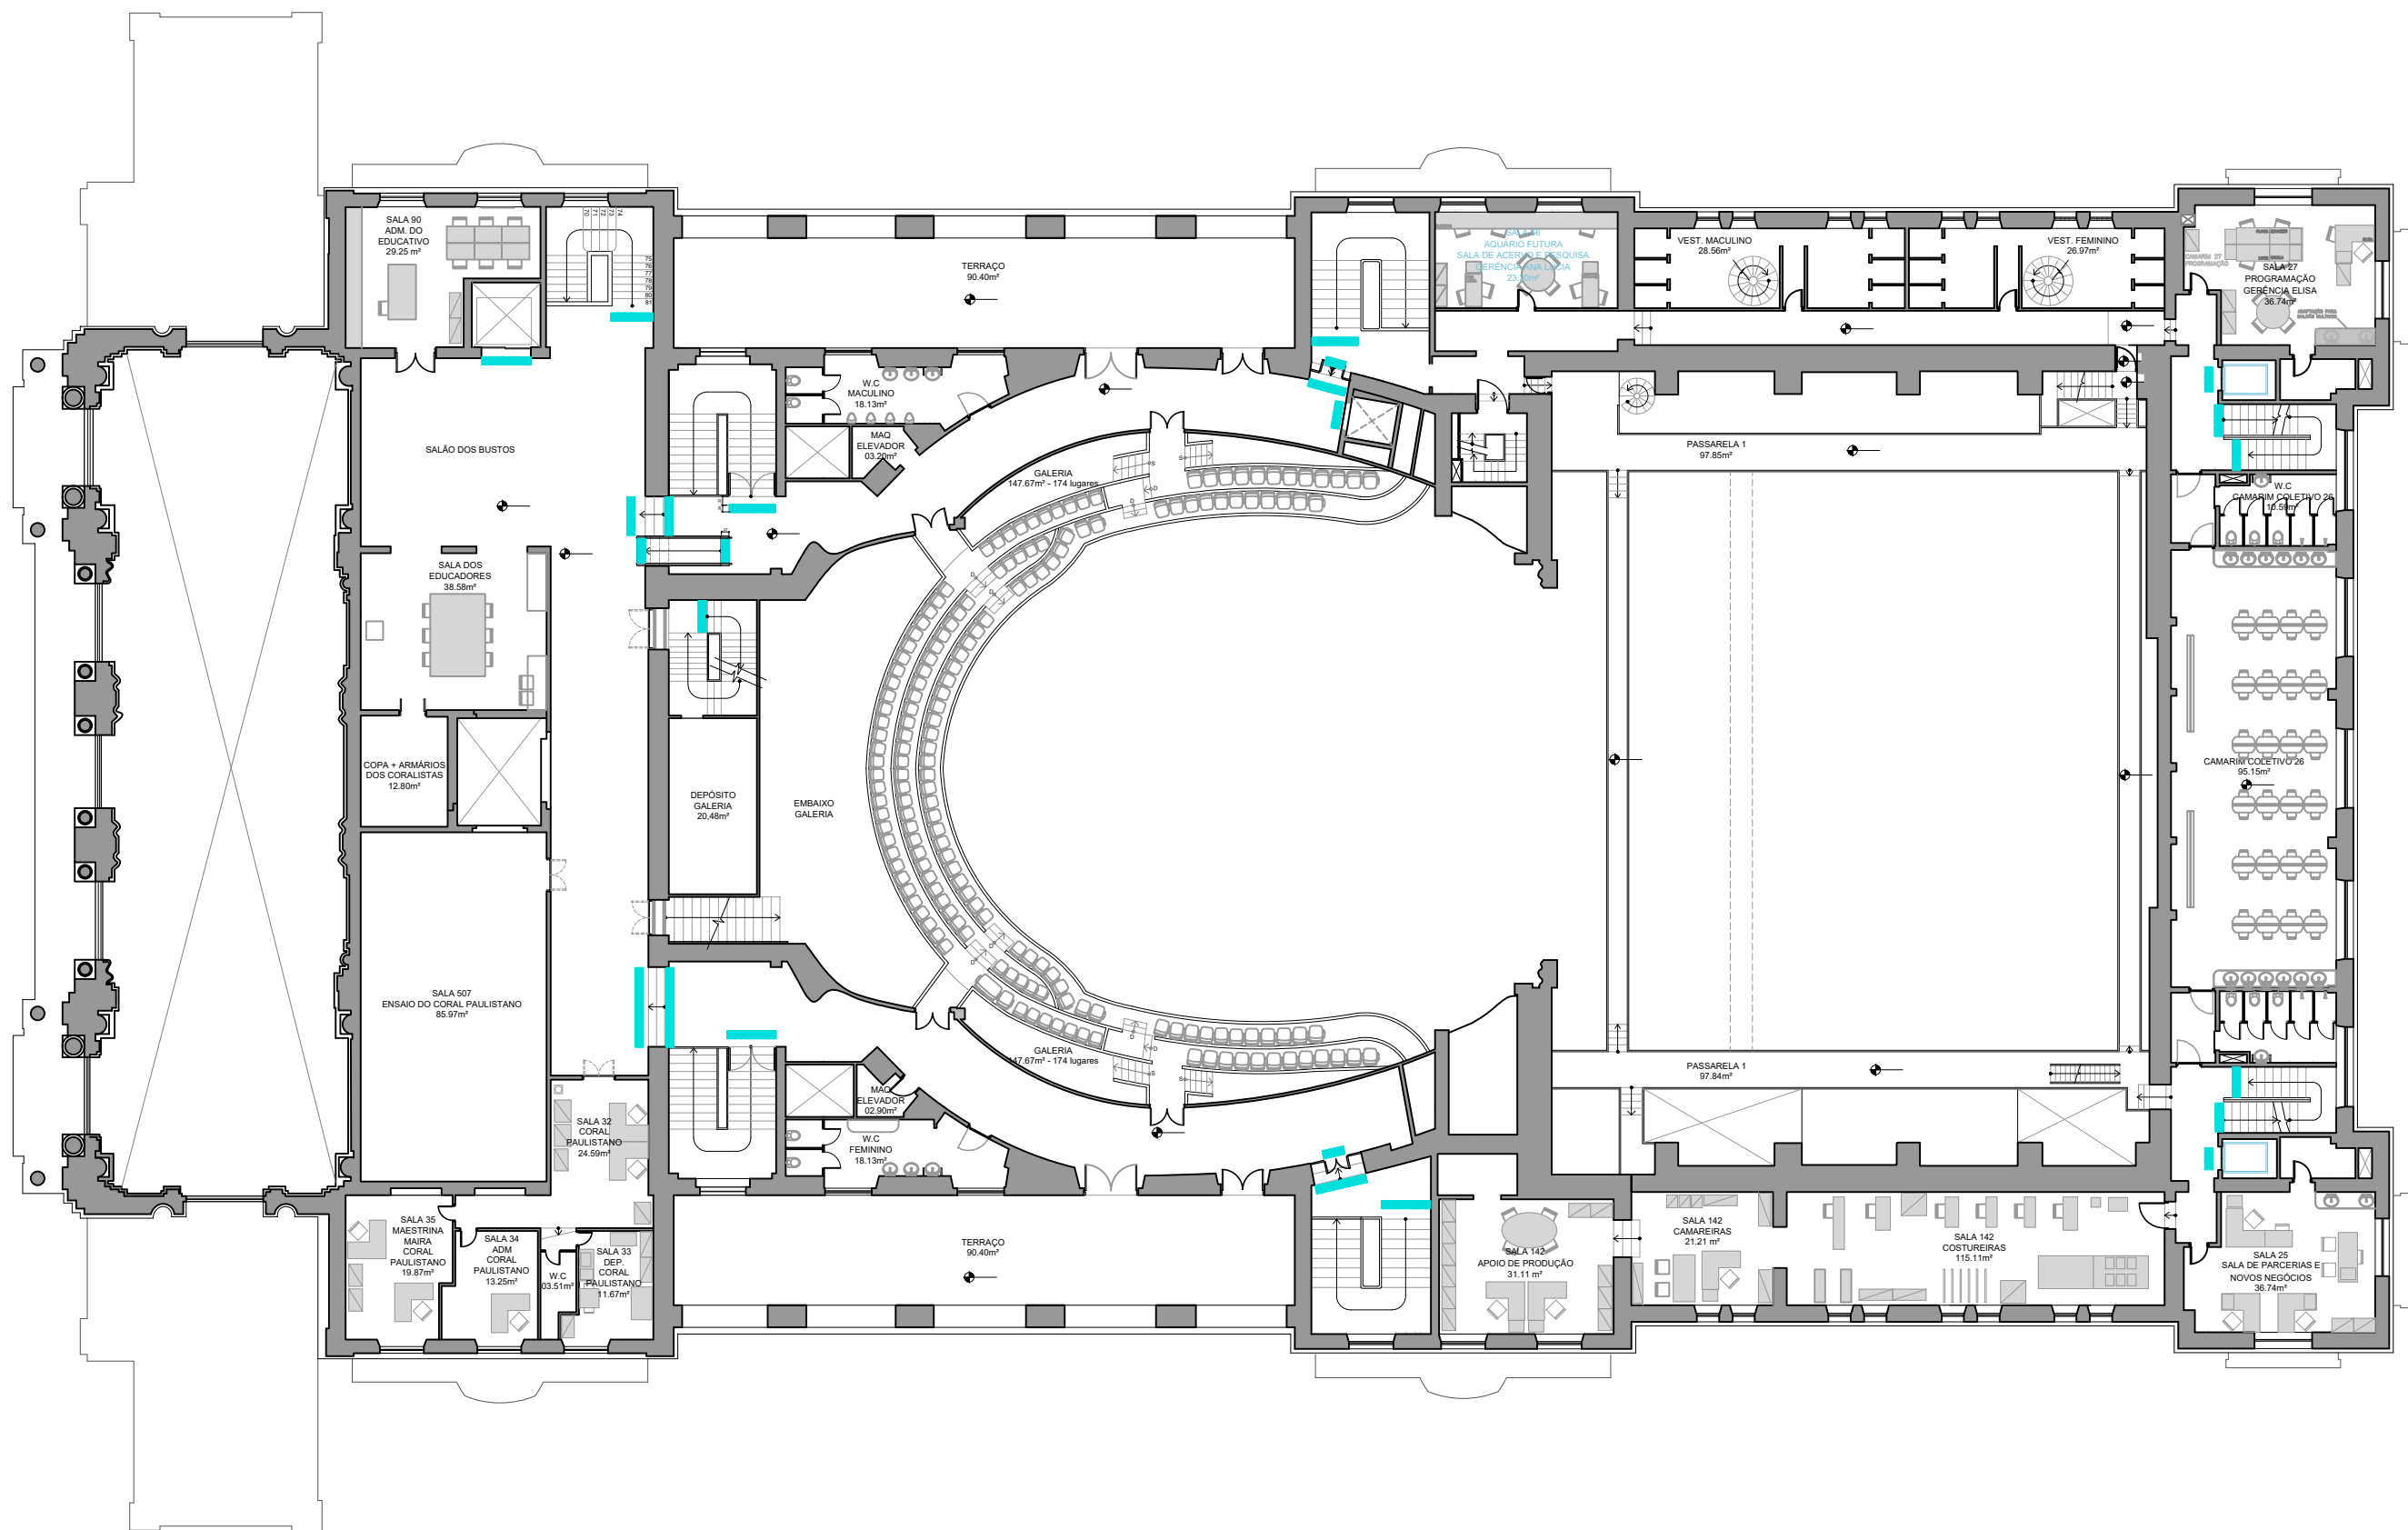

PLANTA QUINTO PAV.



COMPLEXO THEATRO MUNICIPAL DE SÃO PAULO

REVISÃO: R00

ASSUNTO:
MATERIAL GRÁFICO

LOCAL:
THEATRO MUNICIPAL

DESENHO:
BEATRIZ CUNHA

ESCALA:
1:250


EMPRESA CREDENCIADA:
SUSTENIDOS

COORDENAÇÃO:
EDUARDO SPINAZZOLA

DATA:
08.08.2023

FOLHA:

07 18

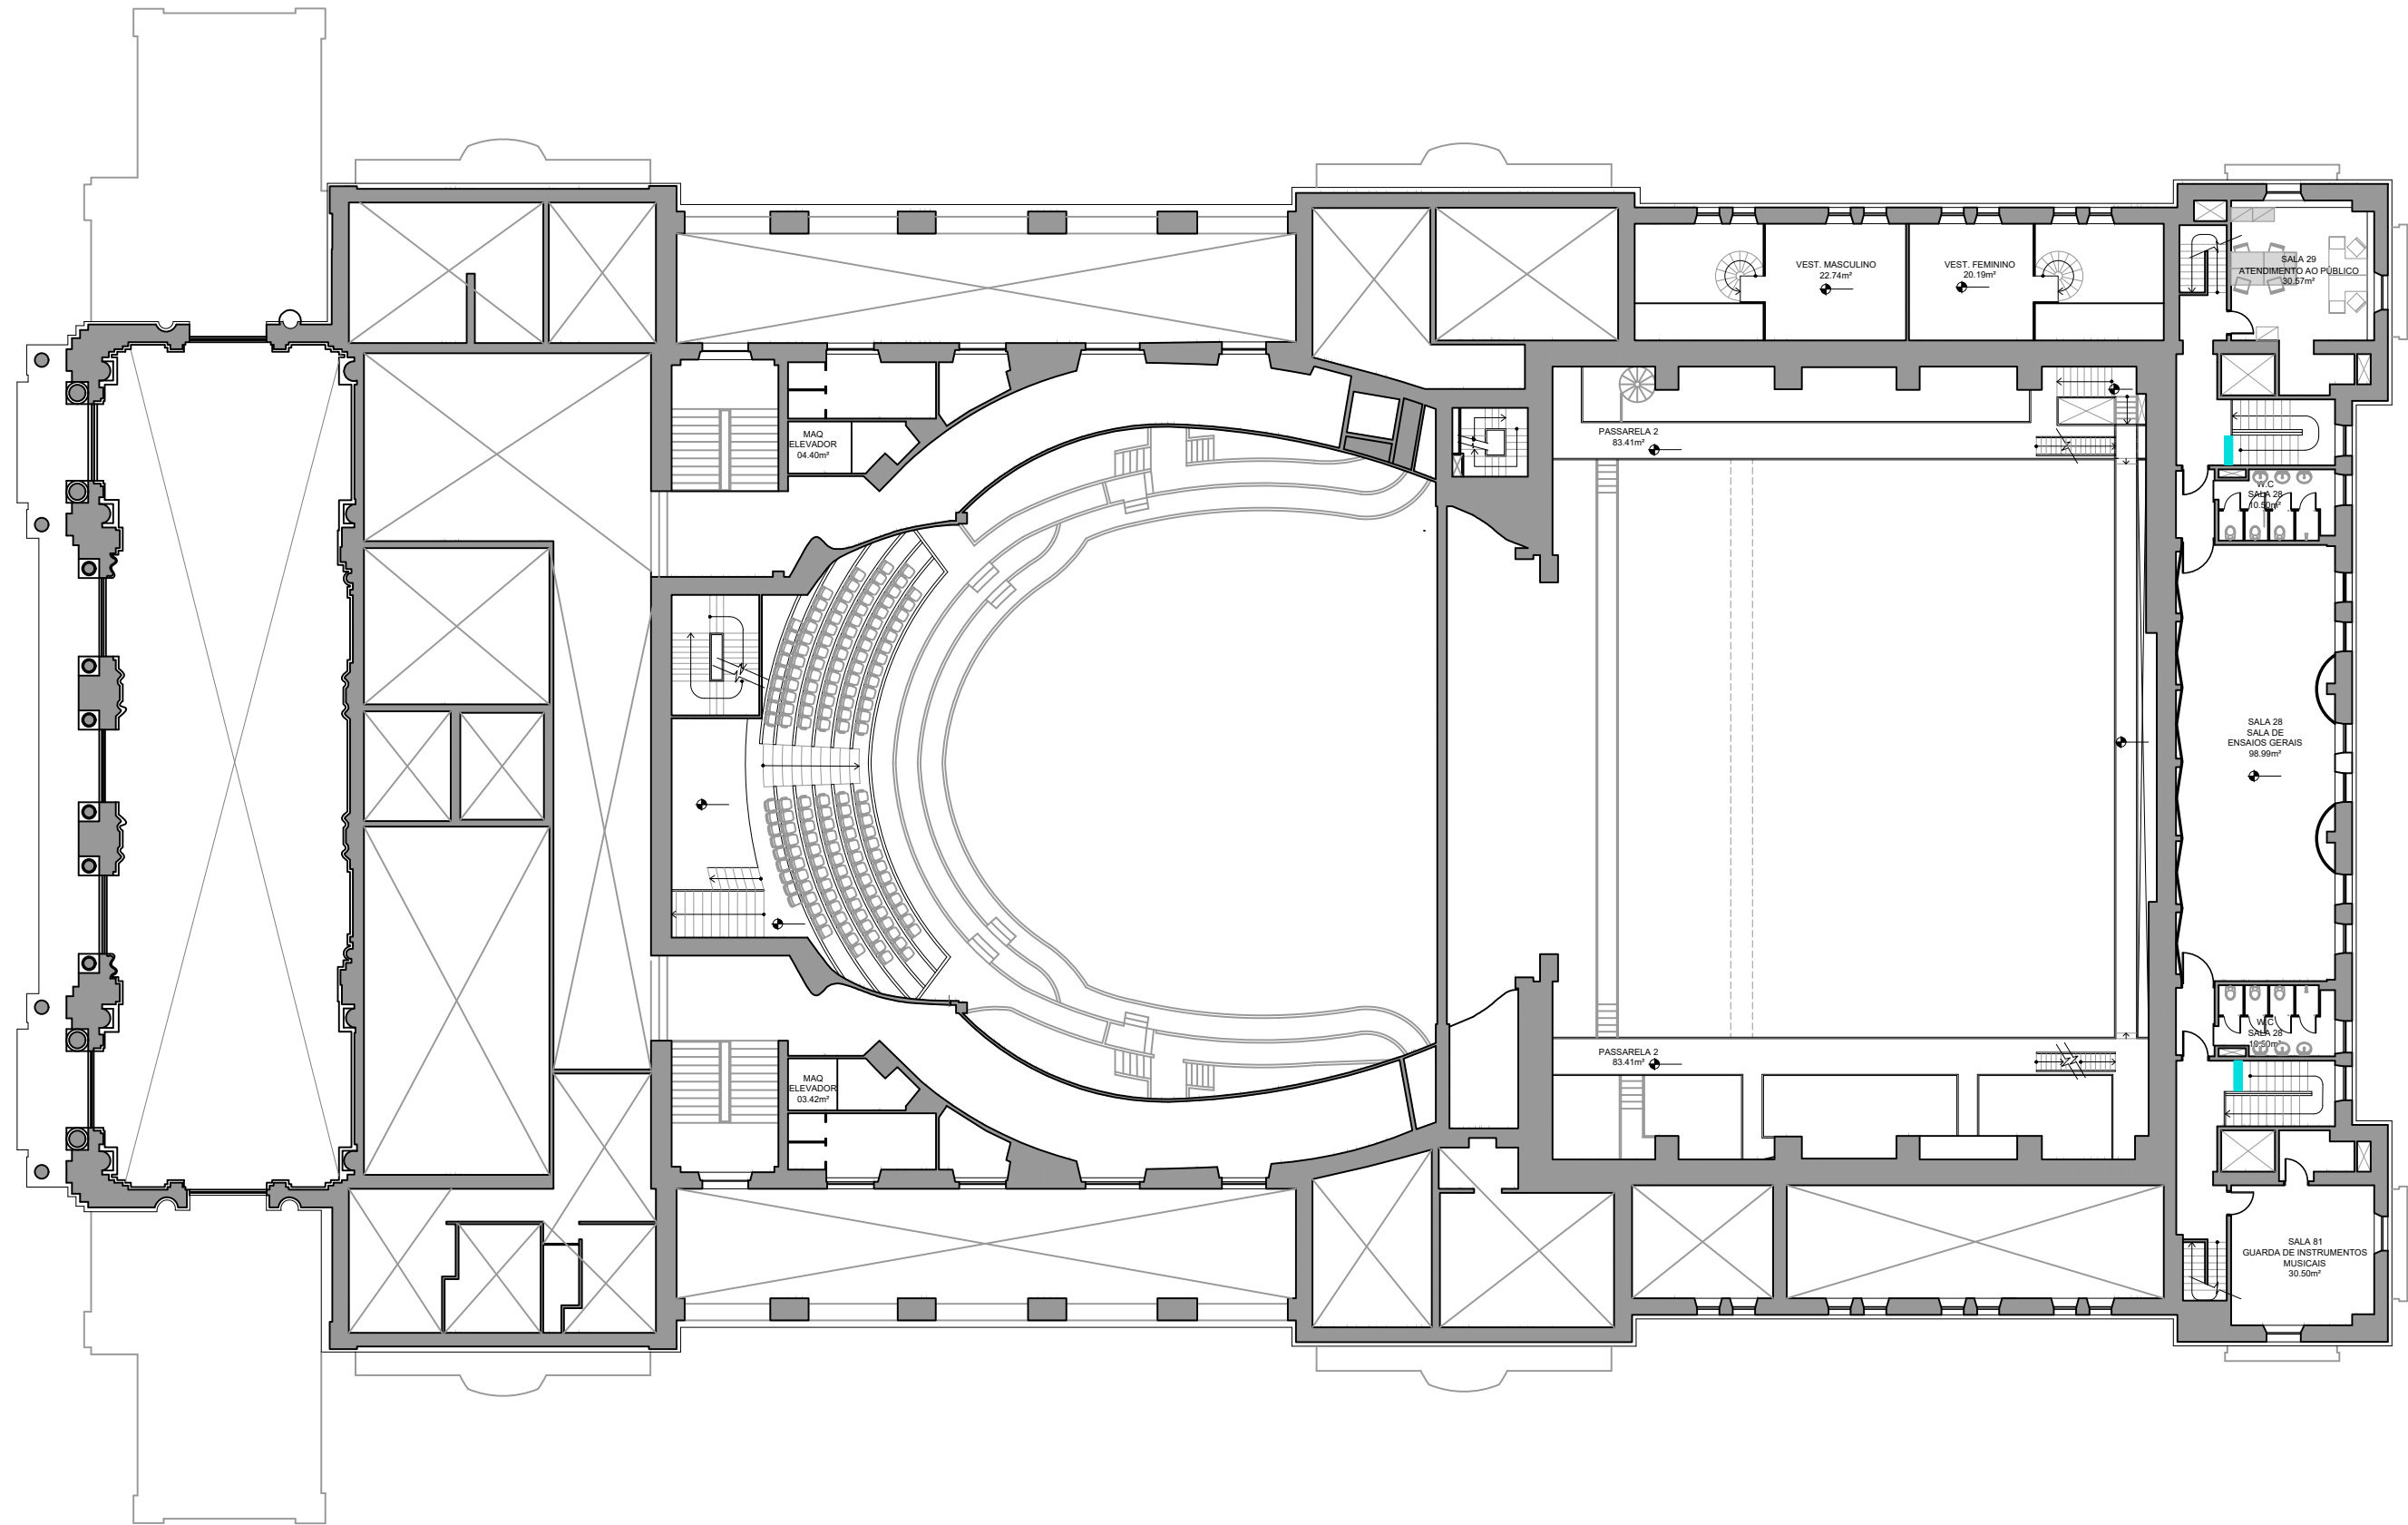

PLANTA SEXTO PAV.



COMPLEXO THEATRO MUNICIPAL DE SÃO PAULO

REVISÃO: R00

ASSUNTO:
MATERIAL GRÁFICO

ESCALA:
1:250

LOCAL:
THEATRO MUNICIPAL

EMPRESA CREDENCIADA:
SUSTENIDOS


DESENHO:
BEATRIZ CUNHA

COORDENAÇÃO:
EDUARDO SPINAZZOLA

DATA:
08.08.2023

FOLHA:

08 18

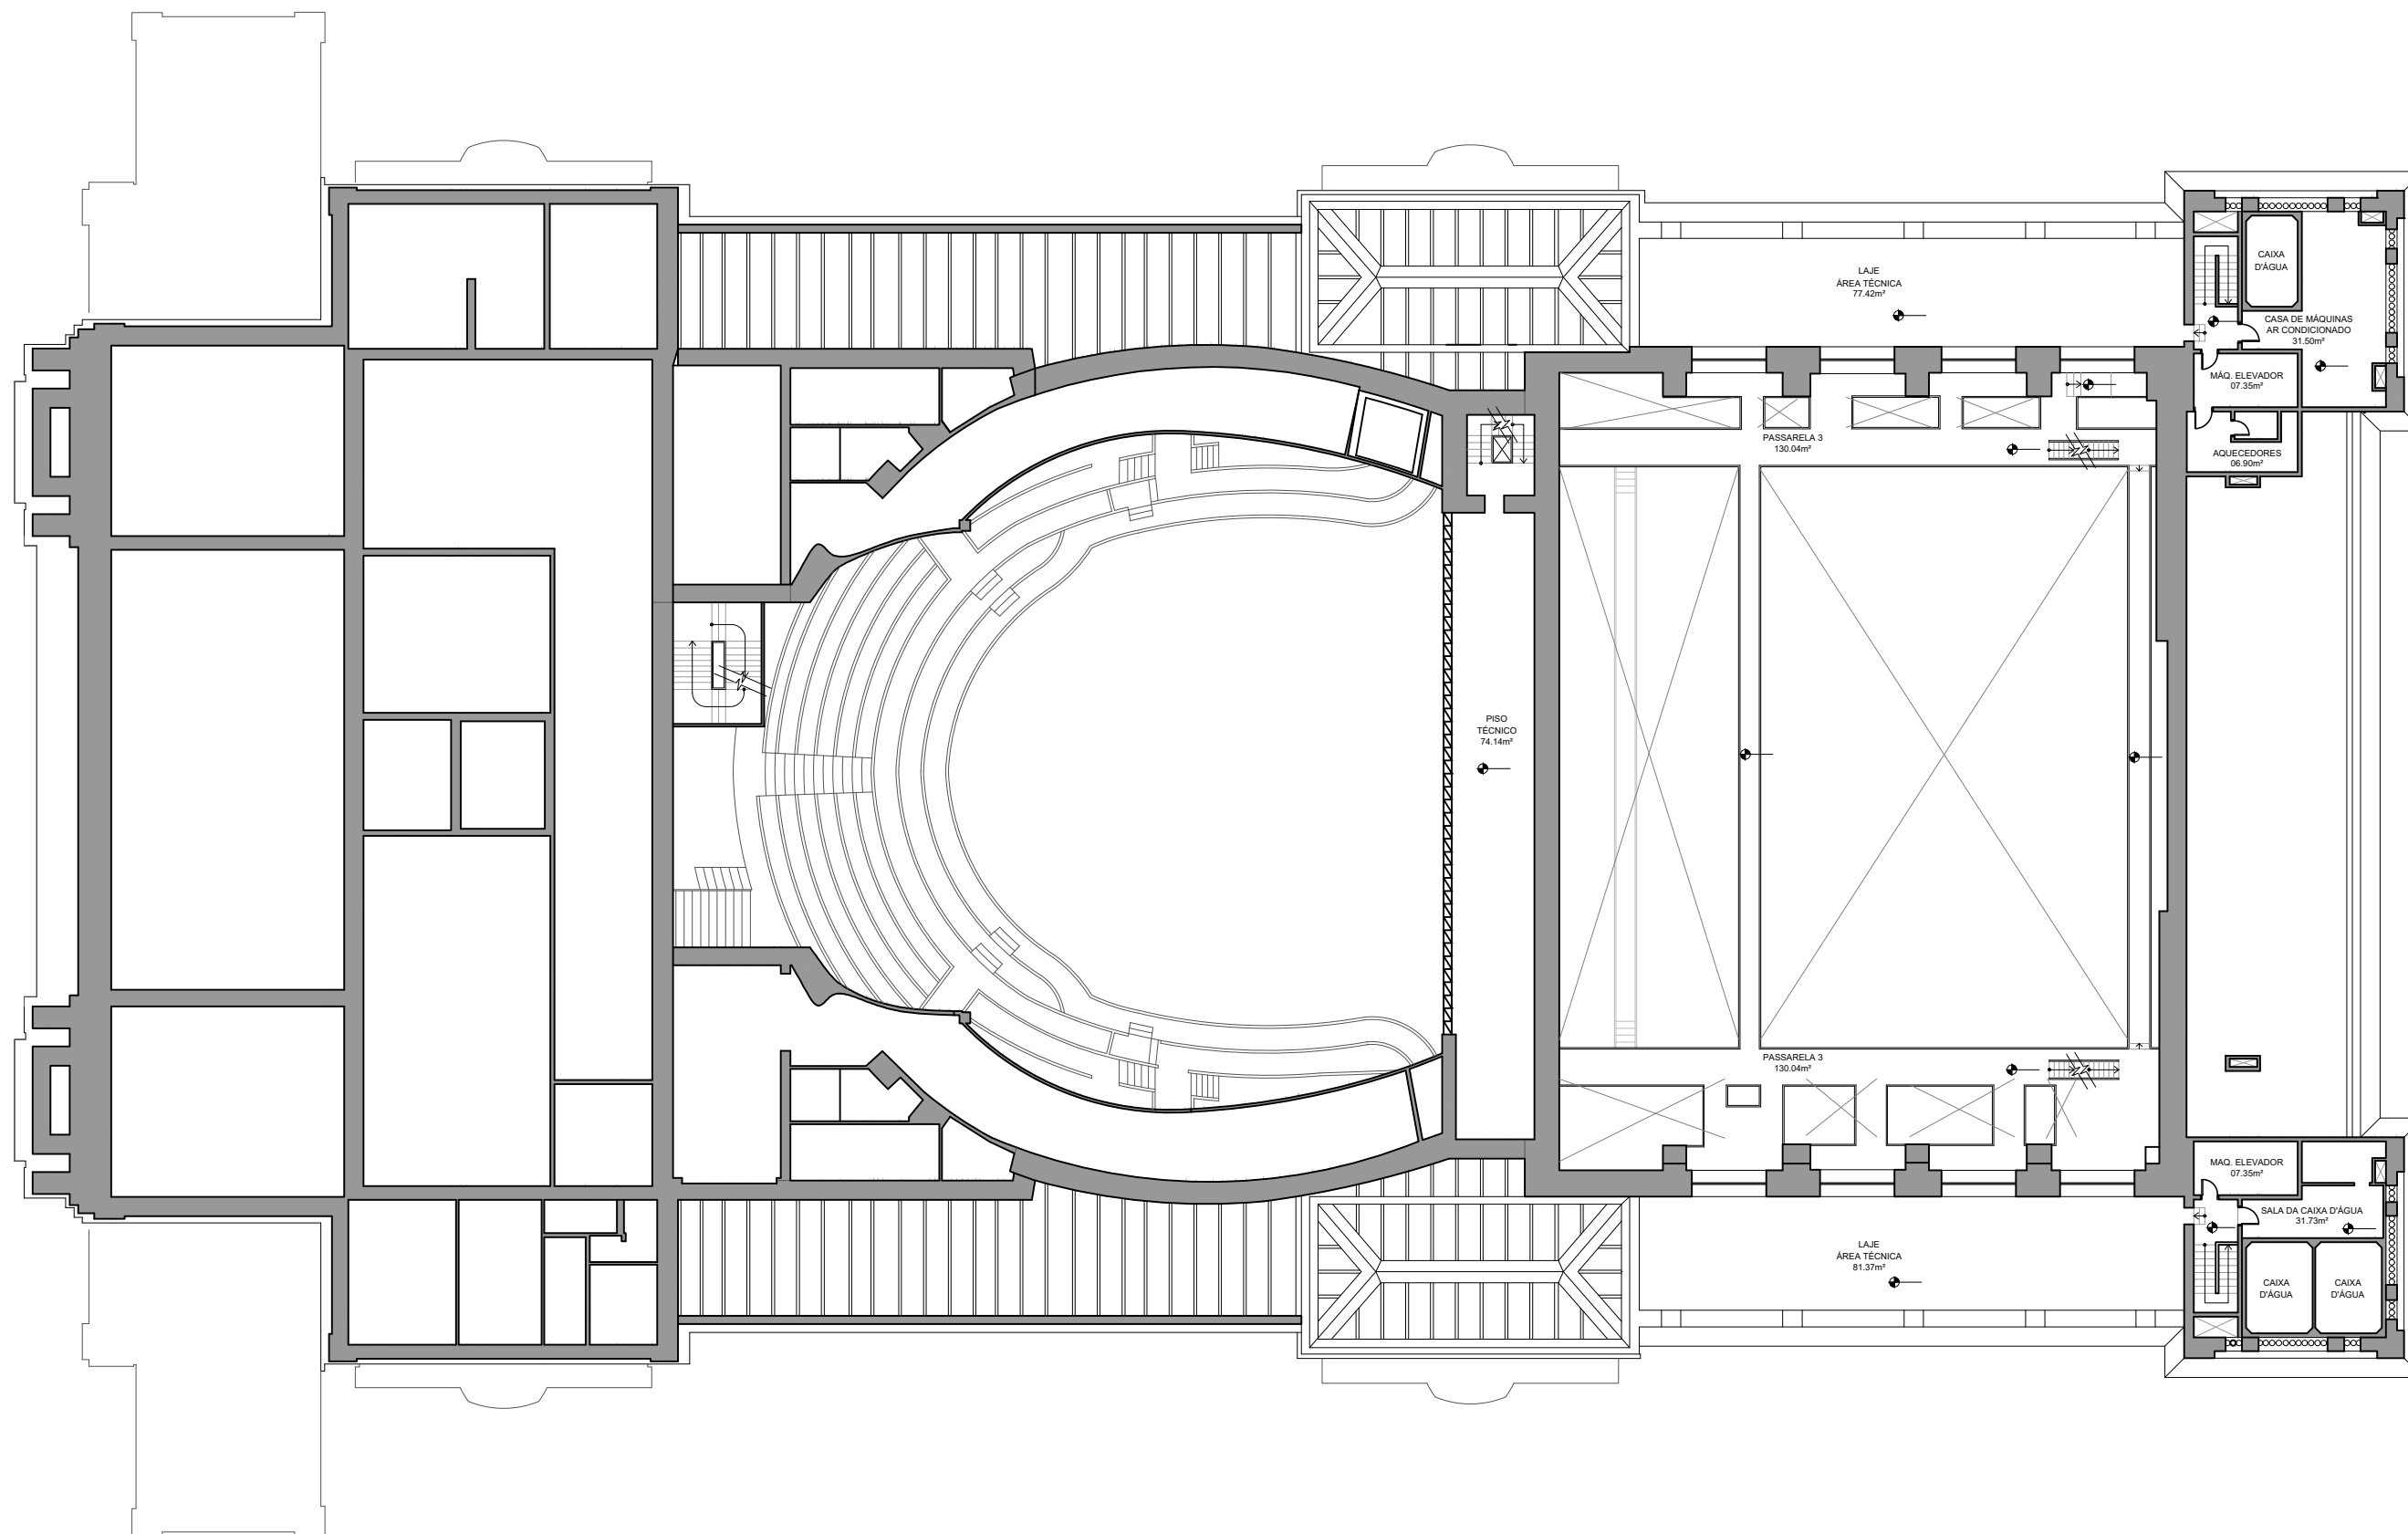

PLANTA SÉTIMO PAV.



COMPLEXO THEATRO MUNICIPAL DE SÃO PAULO

REVISÃO: R00

ASSUNTO:
MATERIAL GRÁFICO

ESCALA:
1:250

LOCAL:
THEATRO MUNICIPAL

EMPRESA CREDENCIADA:
SUSTENIDOS


DESENHO:
BEATRIZ CUNHA

COORDENAÇÃO:
EDUARDO SPINAZZOLA

DATA:
08.08.2023

FOLHA:

09 | 18

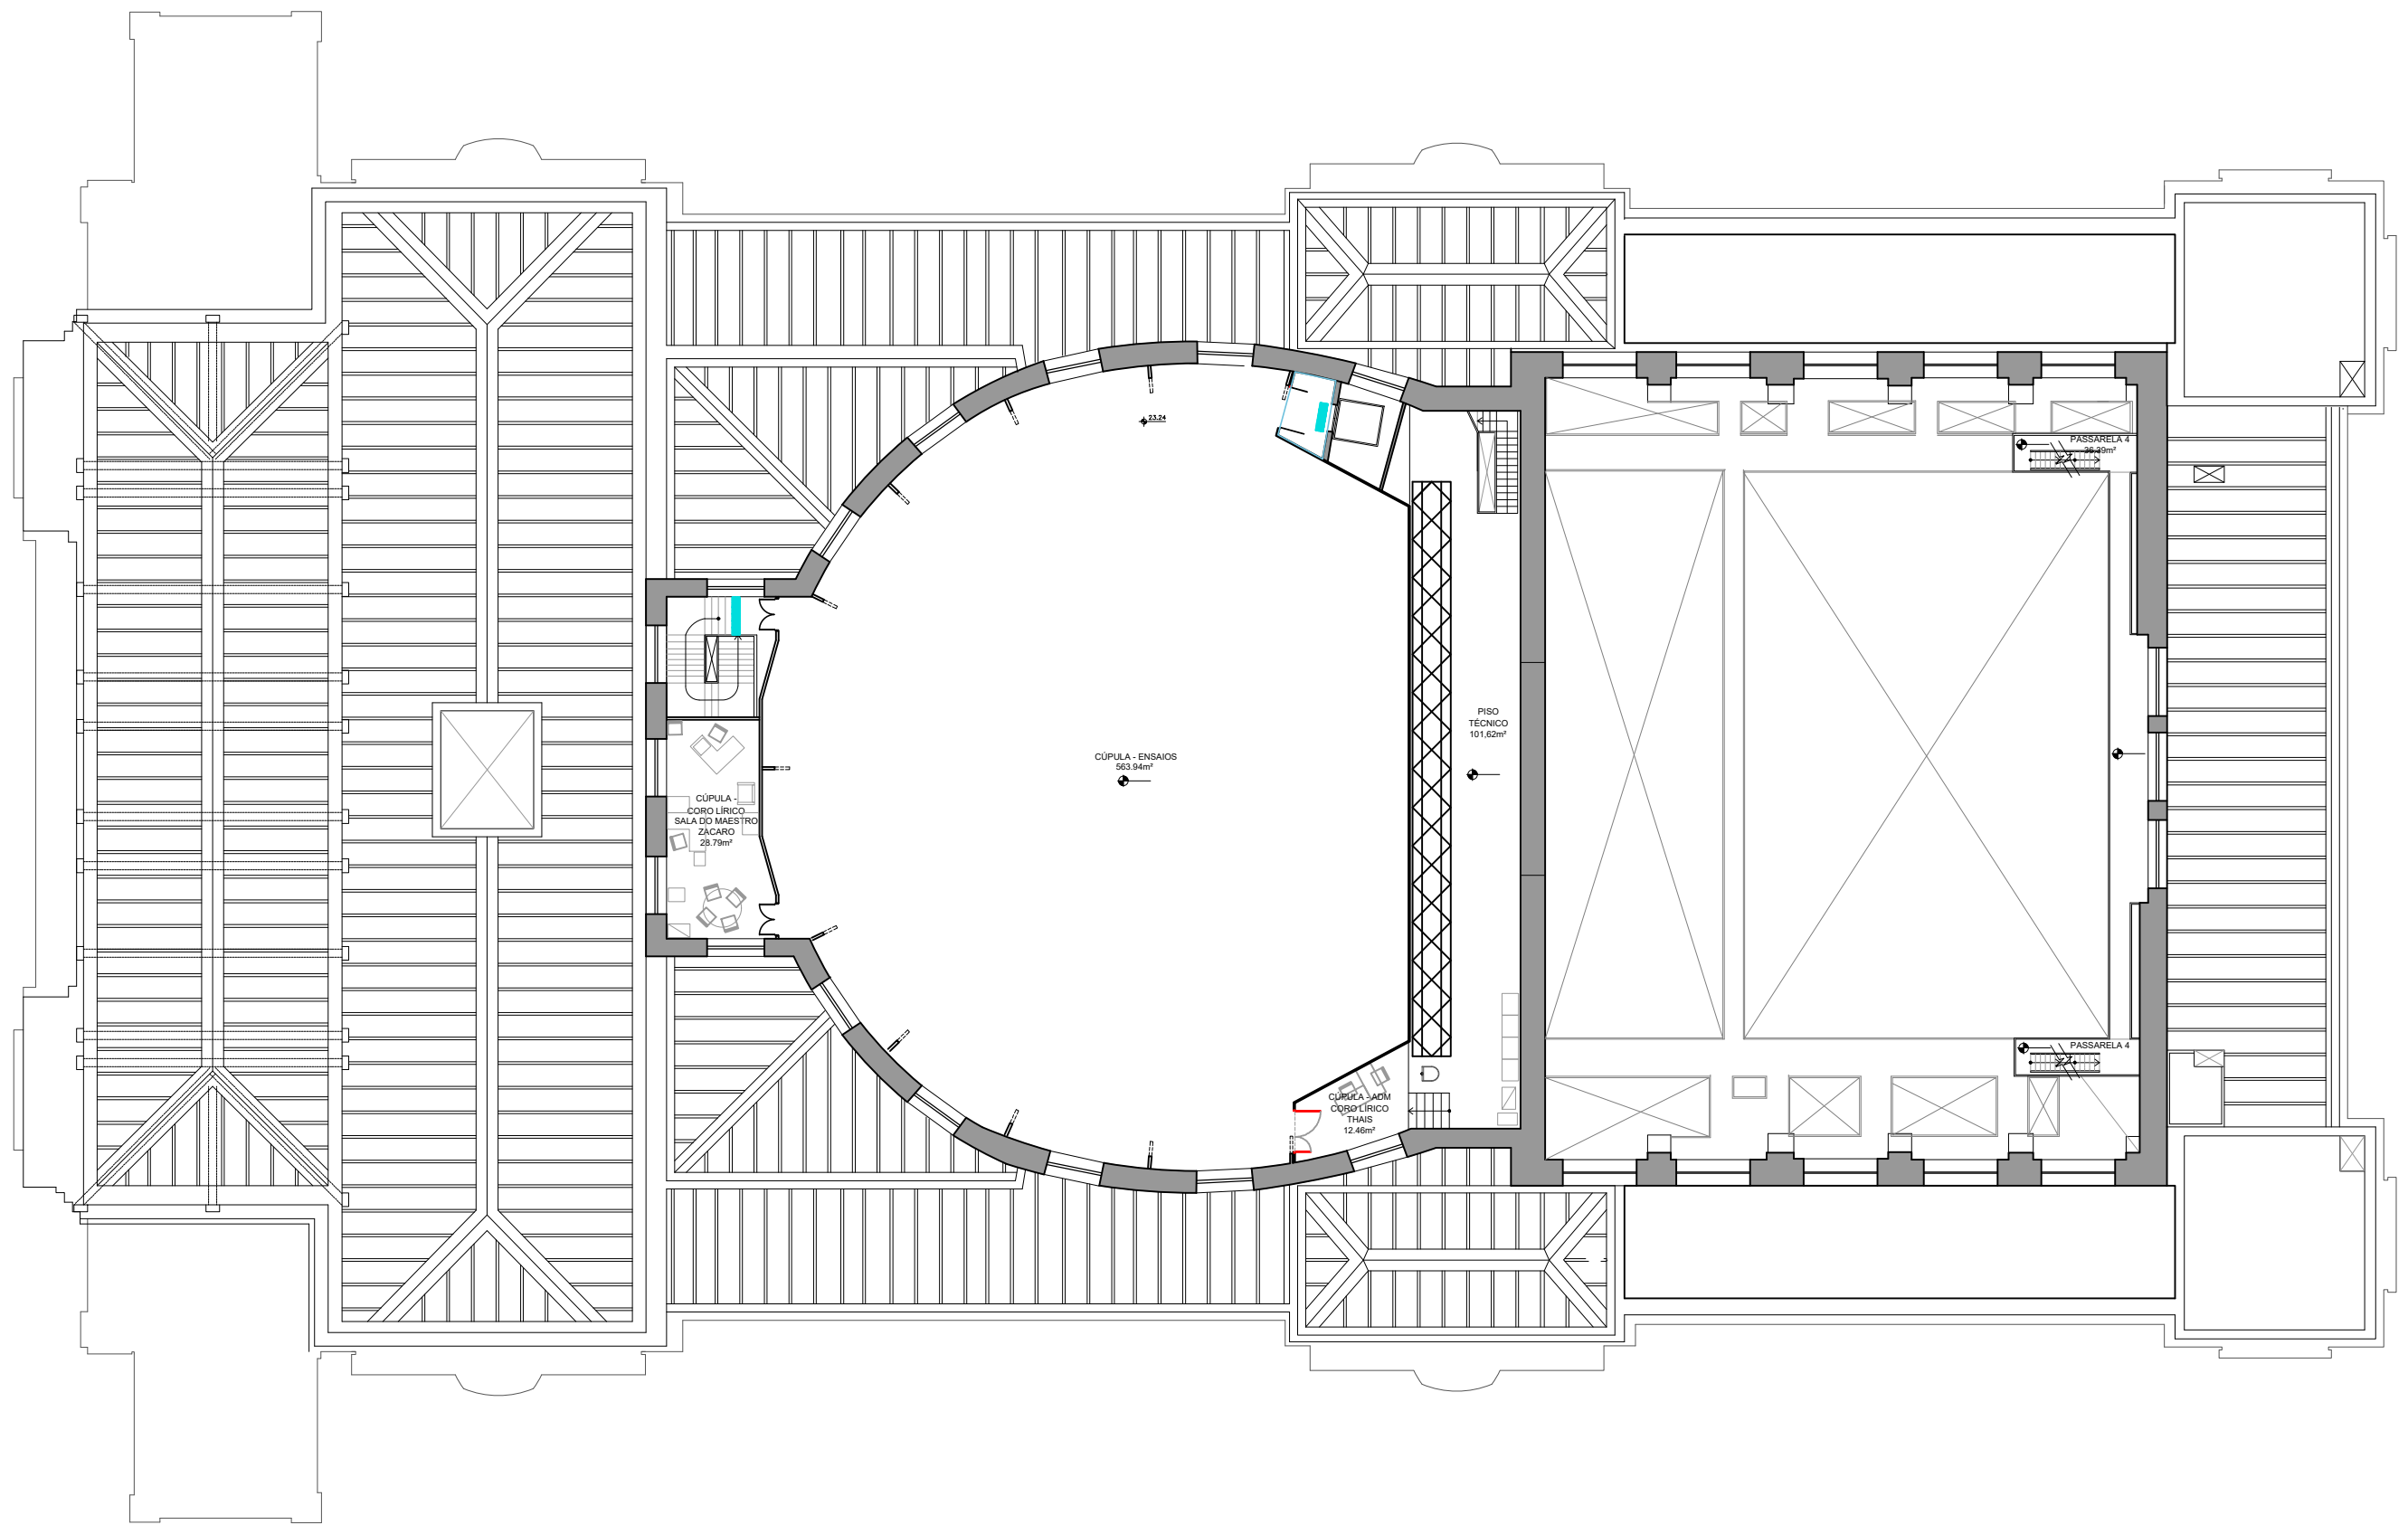

PLANTA OITAVO PAV.



COMPLEXO THEATRO MUNICIPAL DE SÃO PAULO

REVISÃO: R00

ASSUNTO:
MATERIAL GRÁFICO

ESCALA:
1:250

LOCAL:
THEATRO MUNICIPAL

EMPRESA CREDENCIADA:
SUSTENIDOS


FOLHA:

DESENHO:
BEATRIZ CUNHA

COORDENAÇÃO:
EDUARDO SPINAZZOLA

DATA:
08.08.2023

10 | 18

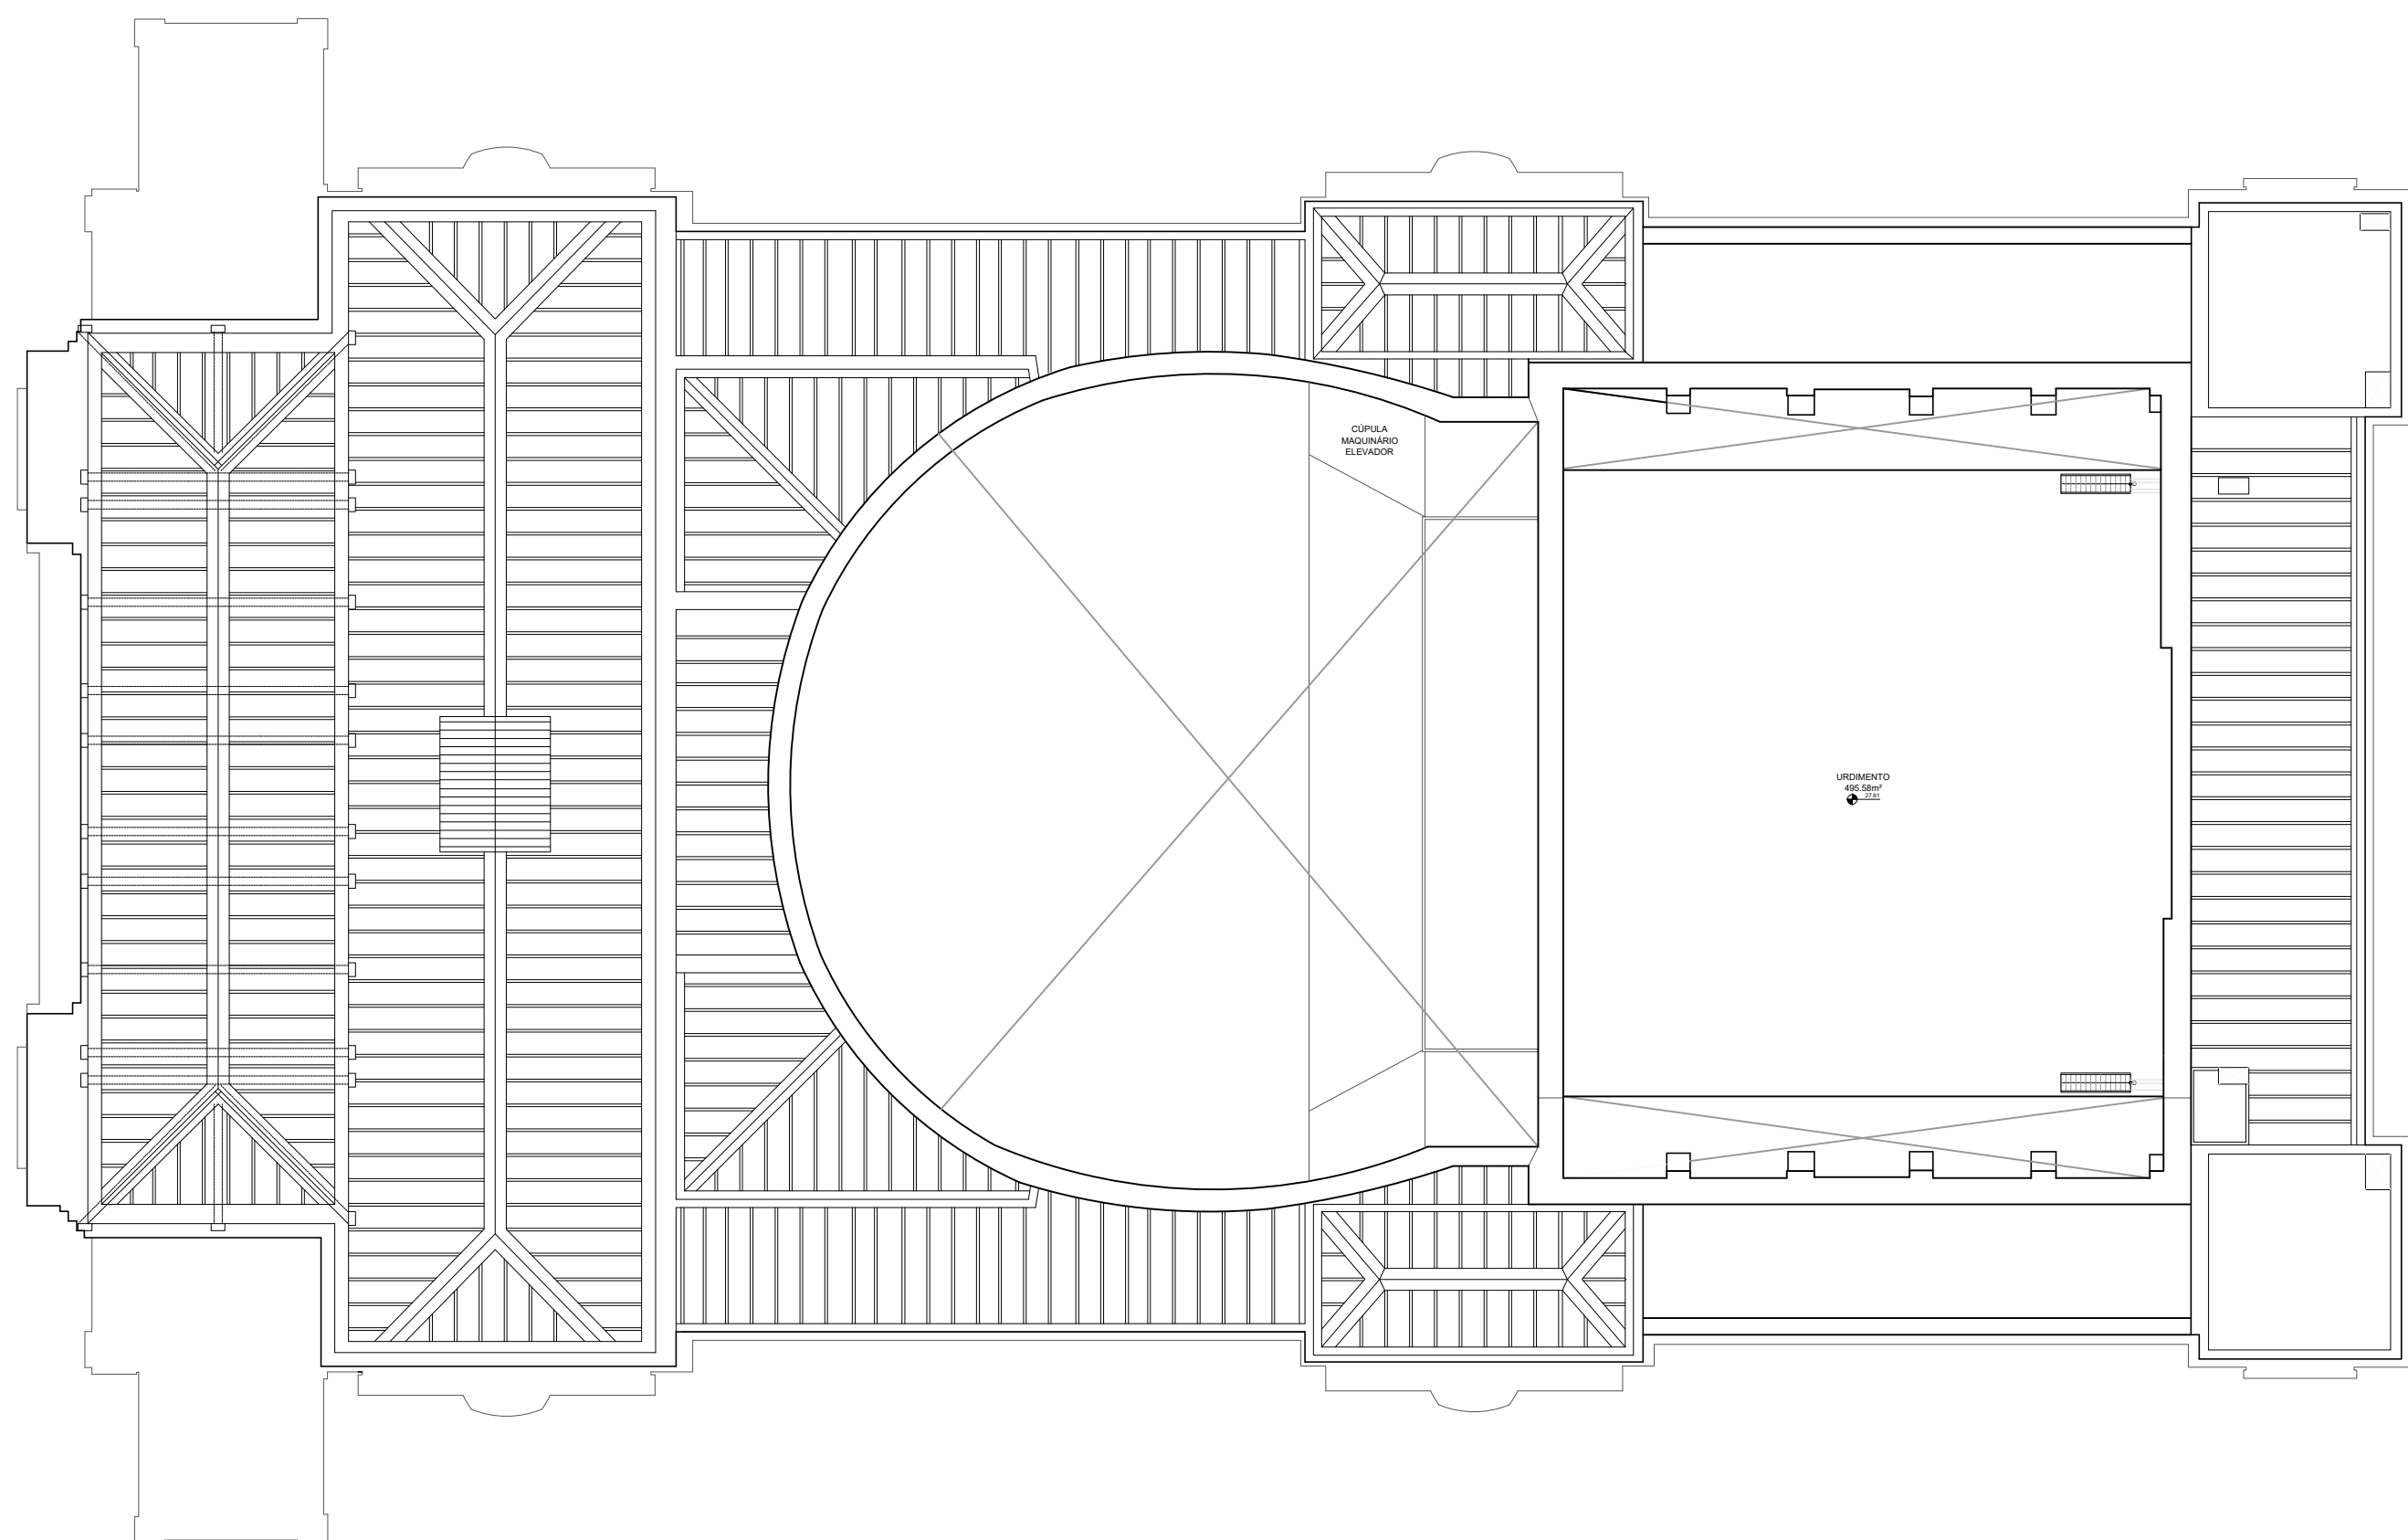

PLANTA NONO PAV.



COMPLEXO THEATRO MUNICIPAL DE SÃO PAULO

REVISÃO: R00

ASSUNTO:
MATERIAL GRÁFICO

LOCAL:
THEATRO MUNICIPAL

DESENHO:
BEATRIZ CUNHA


ESCALA:
1:250

EMPRESA CREDENCIADA:
SUSTENIDOS

COORDENAÇÃO:
EDUARDO SPINAZZOLA

DATA:
08.08.2023

FOLHA:
11 | 18

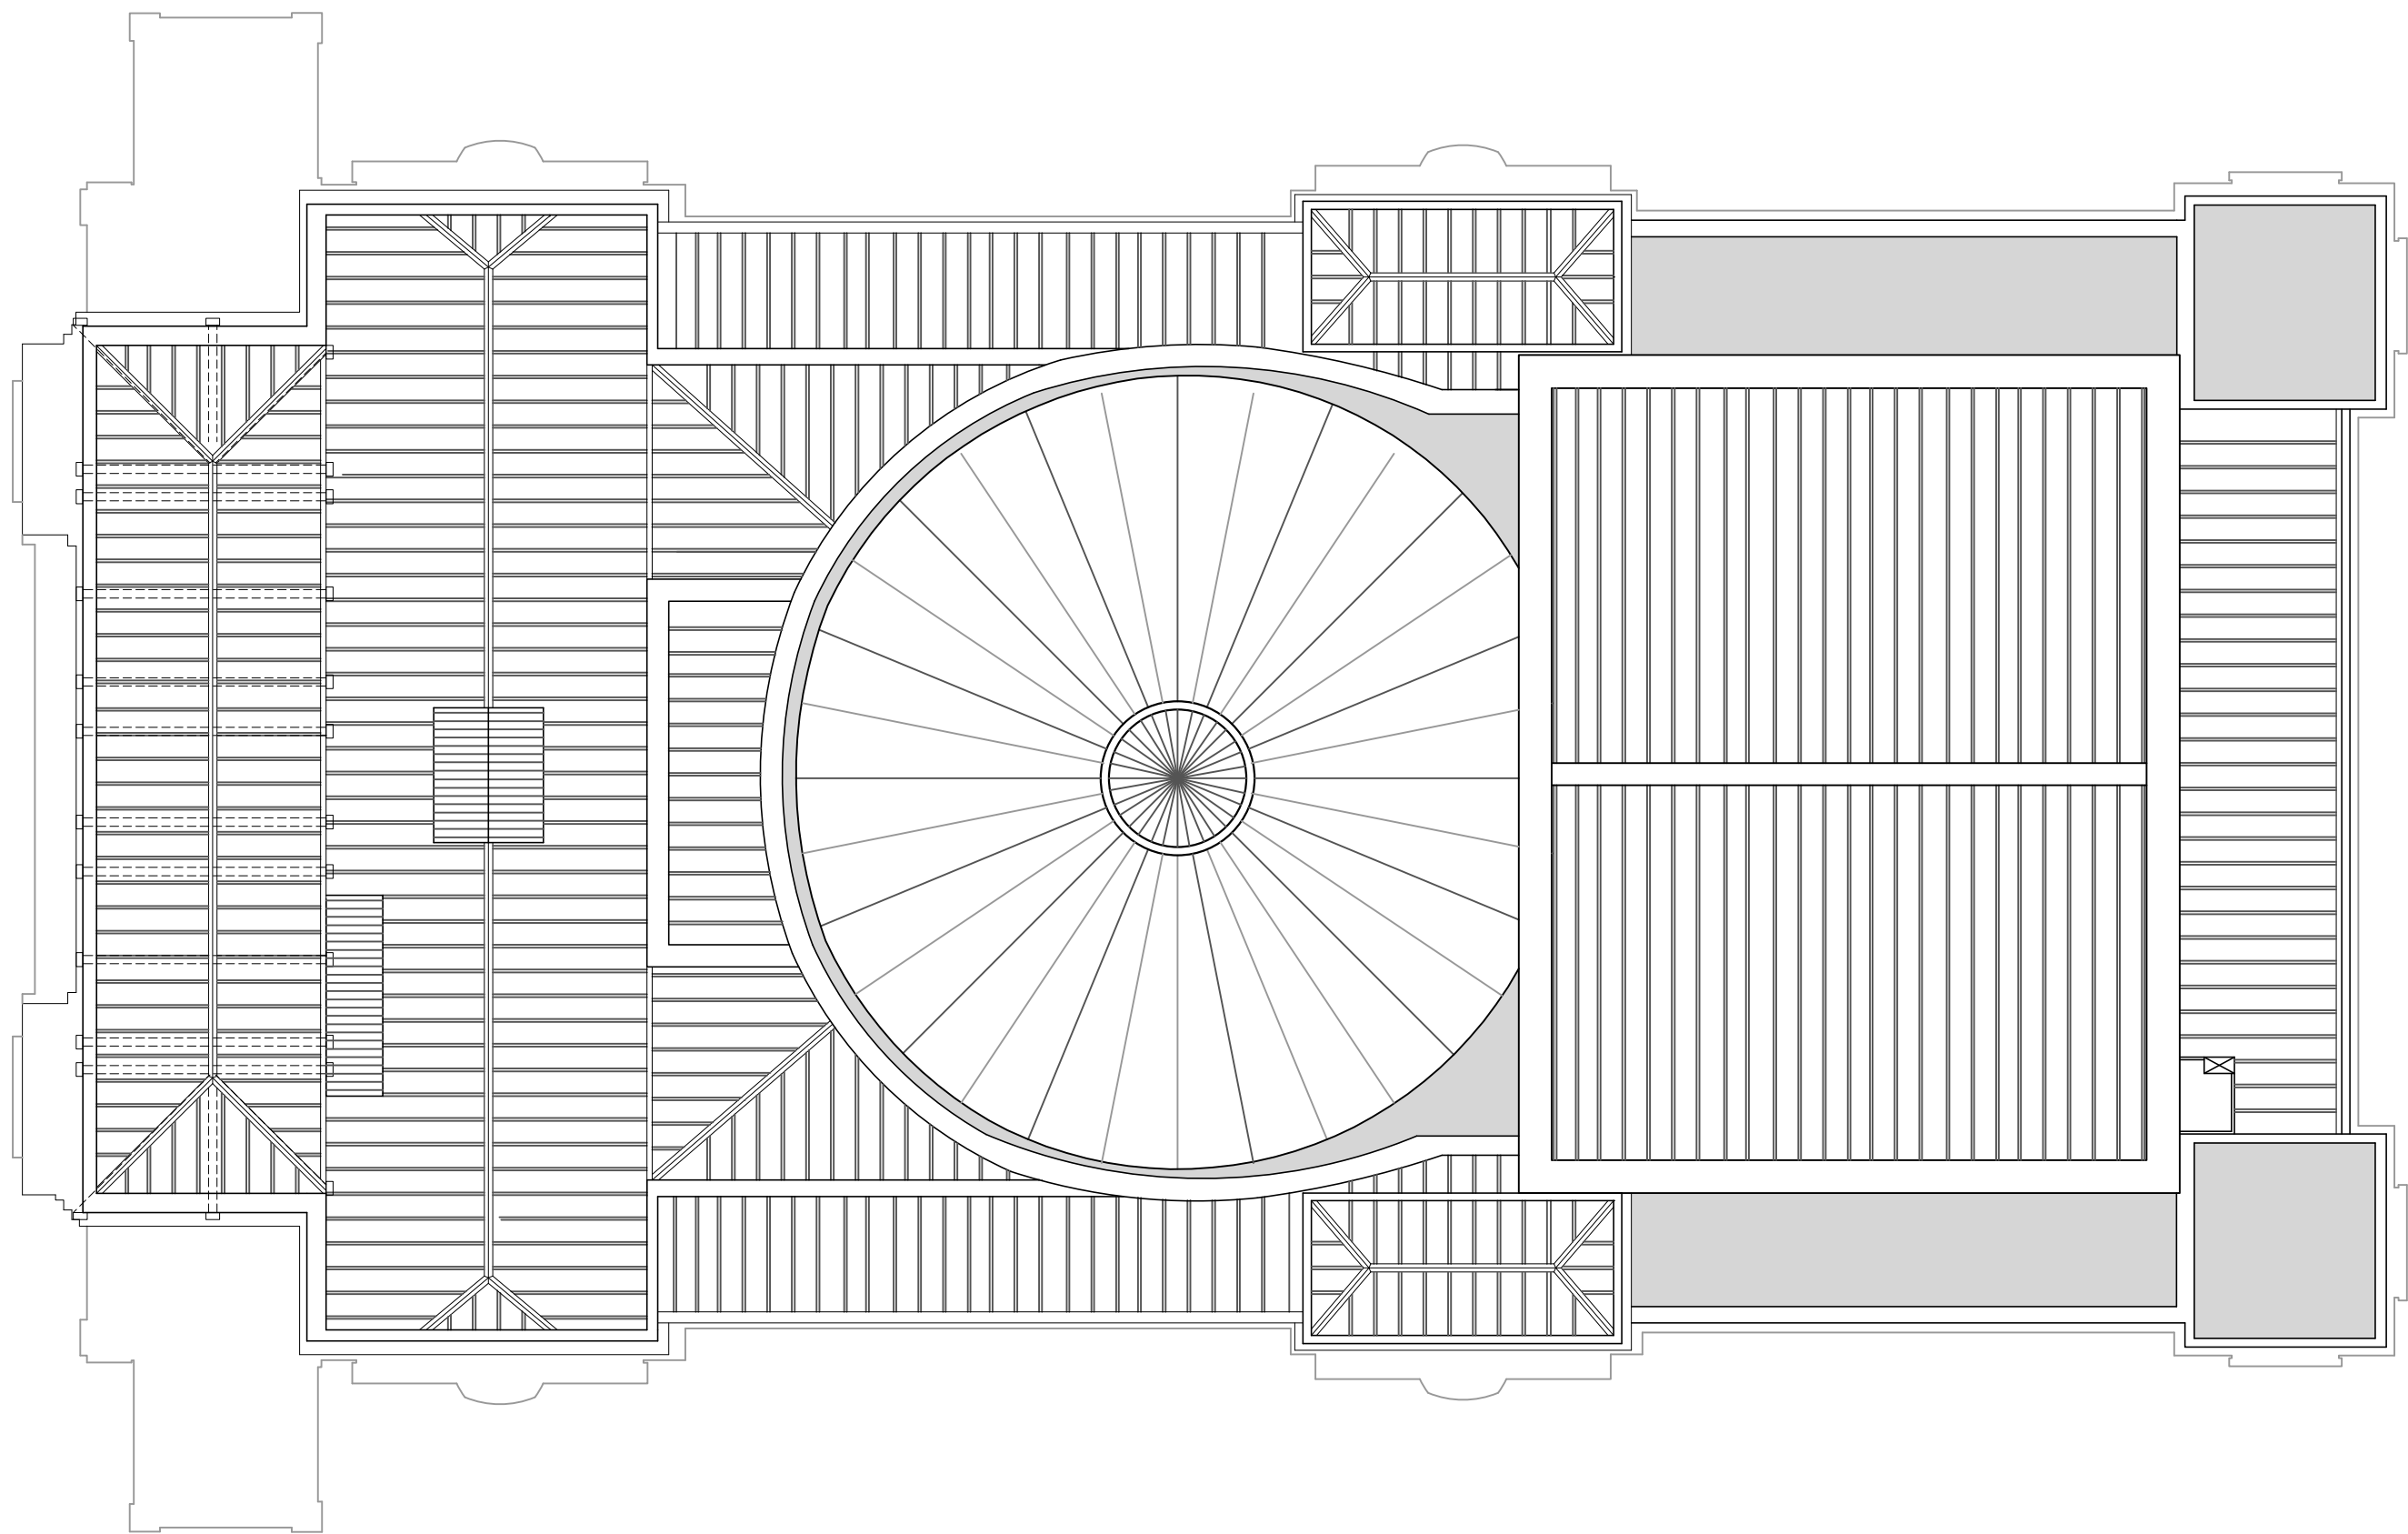

PLANTA DE COBERTURA



COMPLEXO THEATRO MUNICIPAL DE SÃO PAULO

REVISÃO: R00

ASSUNTO:
MATERIAL GRÁFICO

ESCALA:
1:250

LOCAL:
THEATRO MUNICIPAL

EMPRESA CREDENCIADA:
SUSTENIDOS


DESENHO:
BEATRIZ CUNHA

COORDENAÇÃO:
EDUARDO SPINAZZOLA

DATA:
08.08.2023

FOLHA:

12 | 18

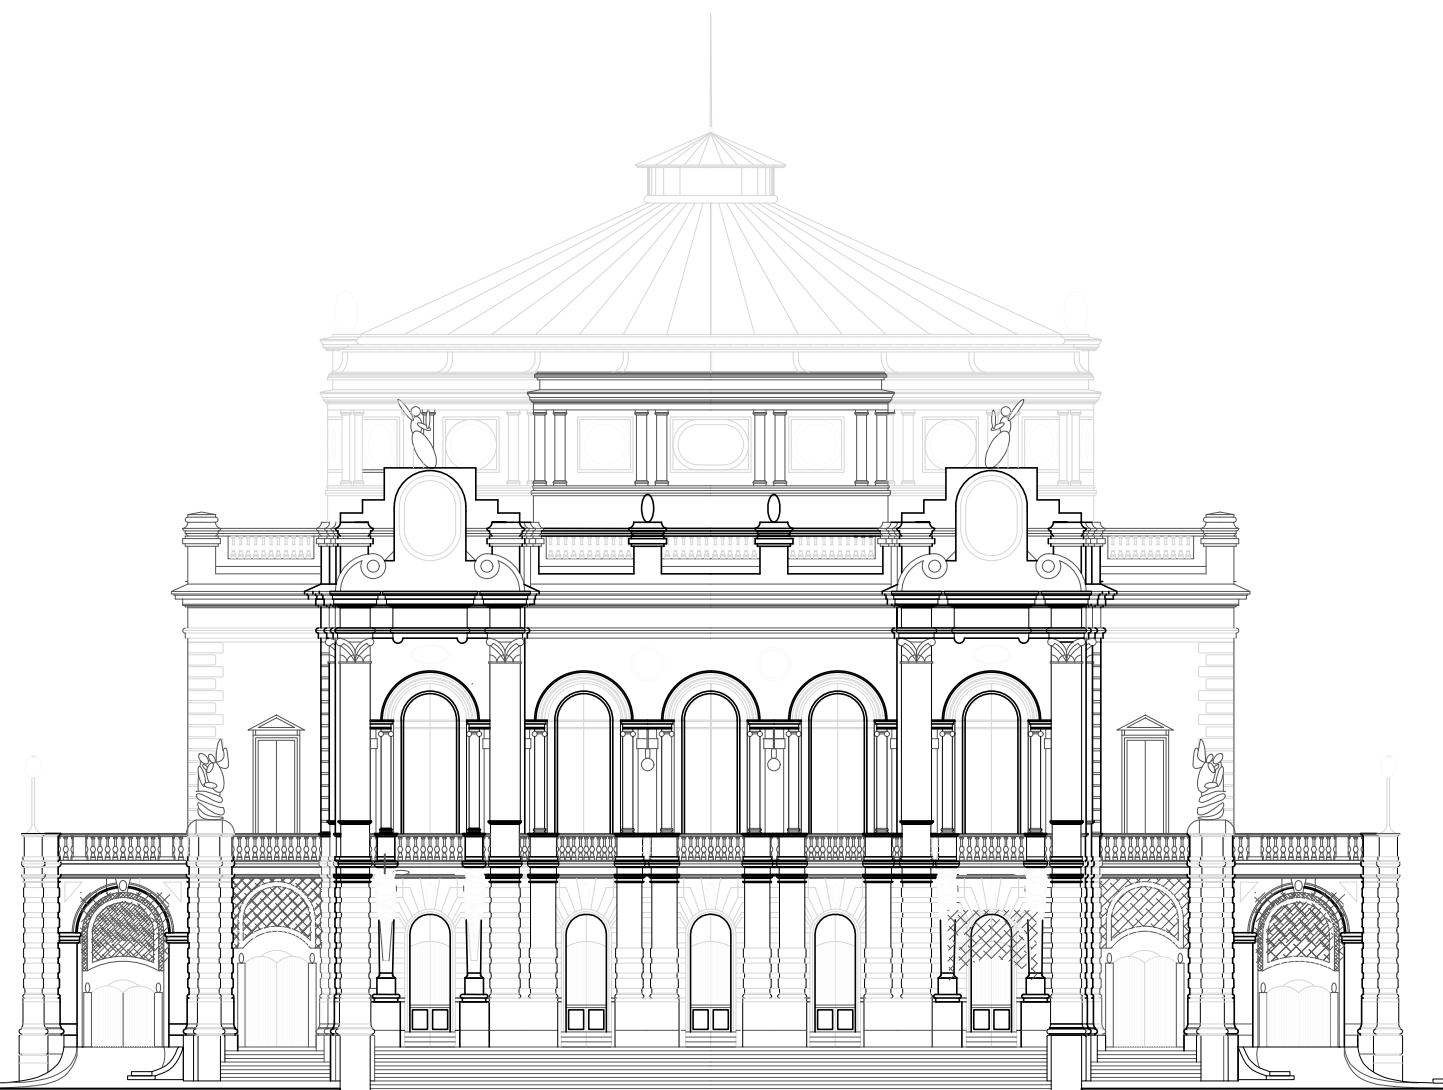

ELEVAÇÃO 1



COMPLEXO THEATRO MUNICIPAL DE SÃO PAULO

REVISÃO: R00

ASSUNTO:
MATERIAL GRÁFICO

ESCALA:
1:300

LOCAL:
THEATRO MUNICIPAL

EMPRESA CREDENCIADA:
SUSTENIDOS


FOLHA:

DESENHO:
BEATRIZ CUNHA

COORDENAÇÃO:
EDUARDO SPINAZZOLA

DATA:
08.08.2023

13 | 18

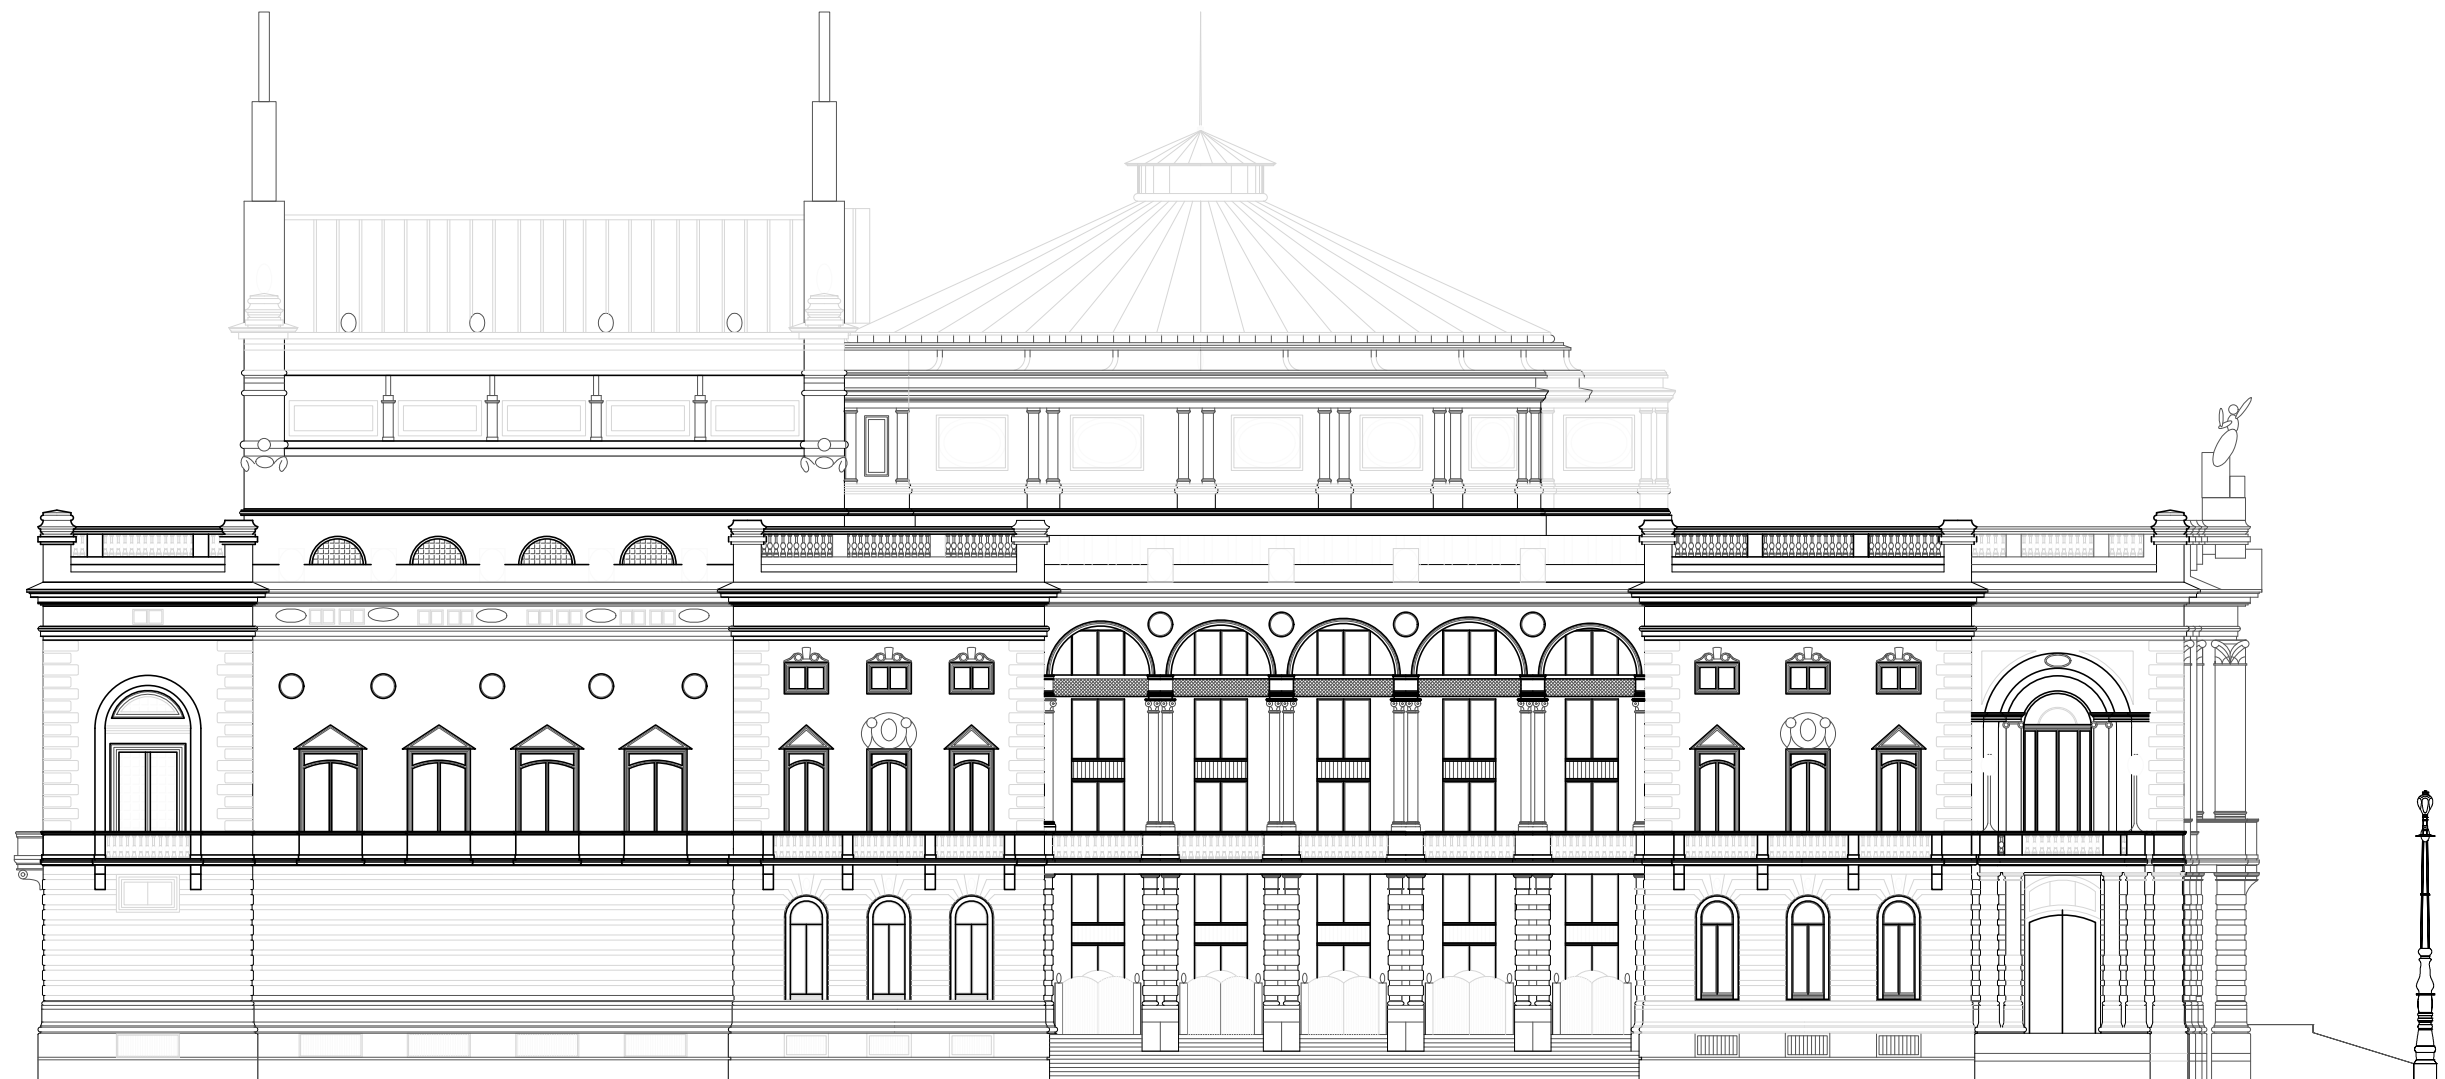

ELEVAÇÃO 2



COMPLEXO THEATRO MUNICIPAL DE SÃO PAULO

REVISÃO: R00

ASSUNTO:
MATERIAL GRÁFICO

ESCALA:
1:300

LOCAL:
THEATRO MUNICIPAL

EMPRESA CREDENCIADA:
SUSTENIDOS


DESENHO:
BEATRIZ CUNHA

COORDENAÇÃO:
EDUARDO SPINAZZOLA

DATA:
08.08.2023

FOLHA:

14 | 18

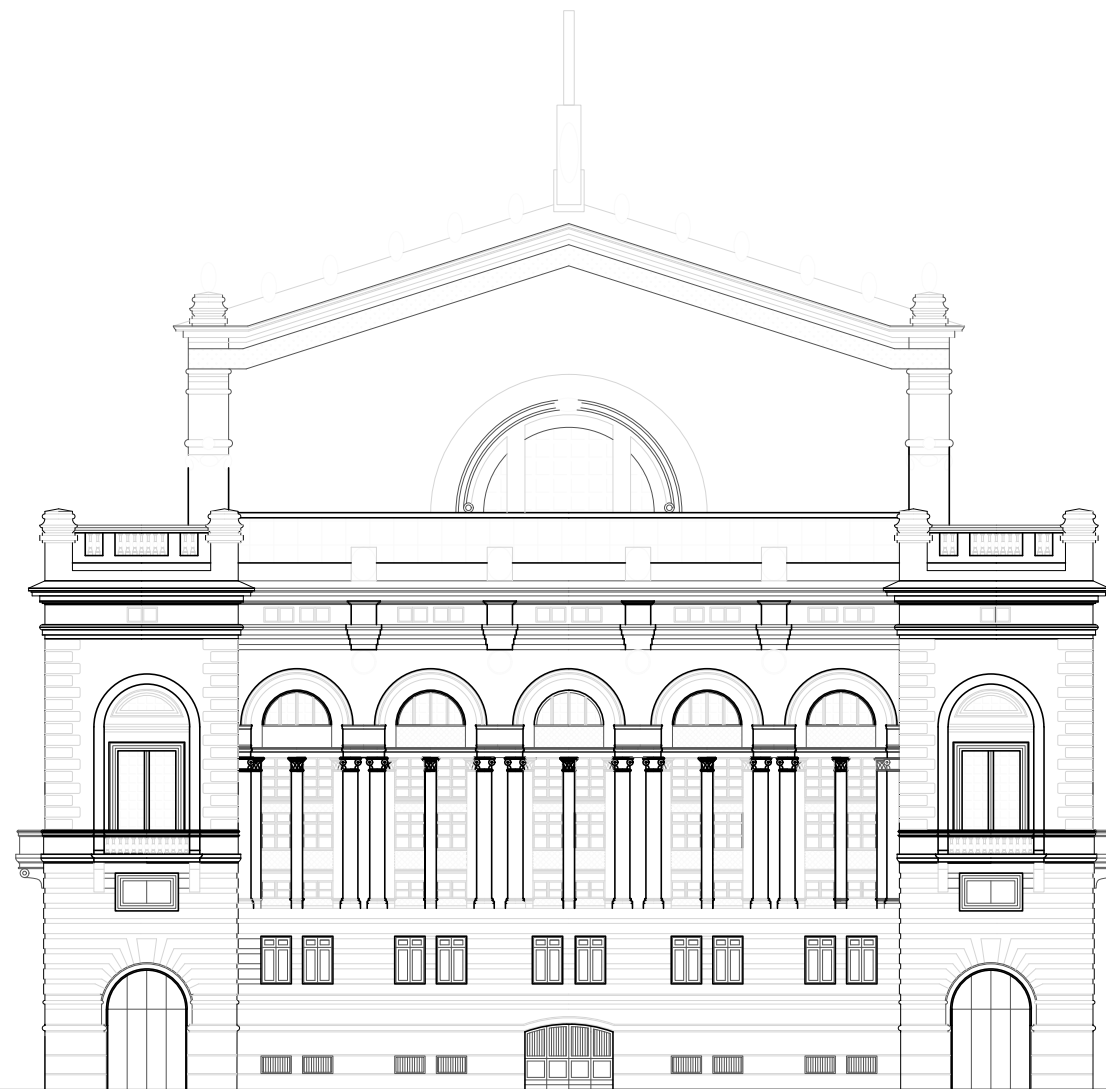

ELEVAÇÃO 3



COMPLEXO THEATRO MUNICIPAL DE SÃO PAULO

REVISÃO: R00

ASSUNTO:
MATERIAL GRÁFICO

ESCALA:
1:300

LOCAL:
THEATRO MUNICIPAL

EMPRESA CREDENCIADA:
SUSTENIDOS


DESENHO:
BEATRIZ CUNHA

COORDENAÇÃO:
EDUARDO SPINAZZOLA

DATA:
08.08.2023

FOLHA:

15 | 18

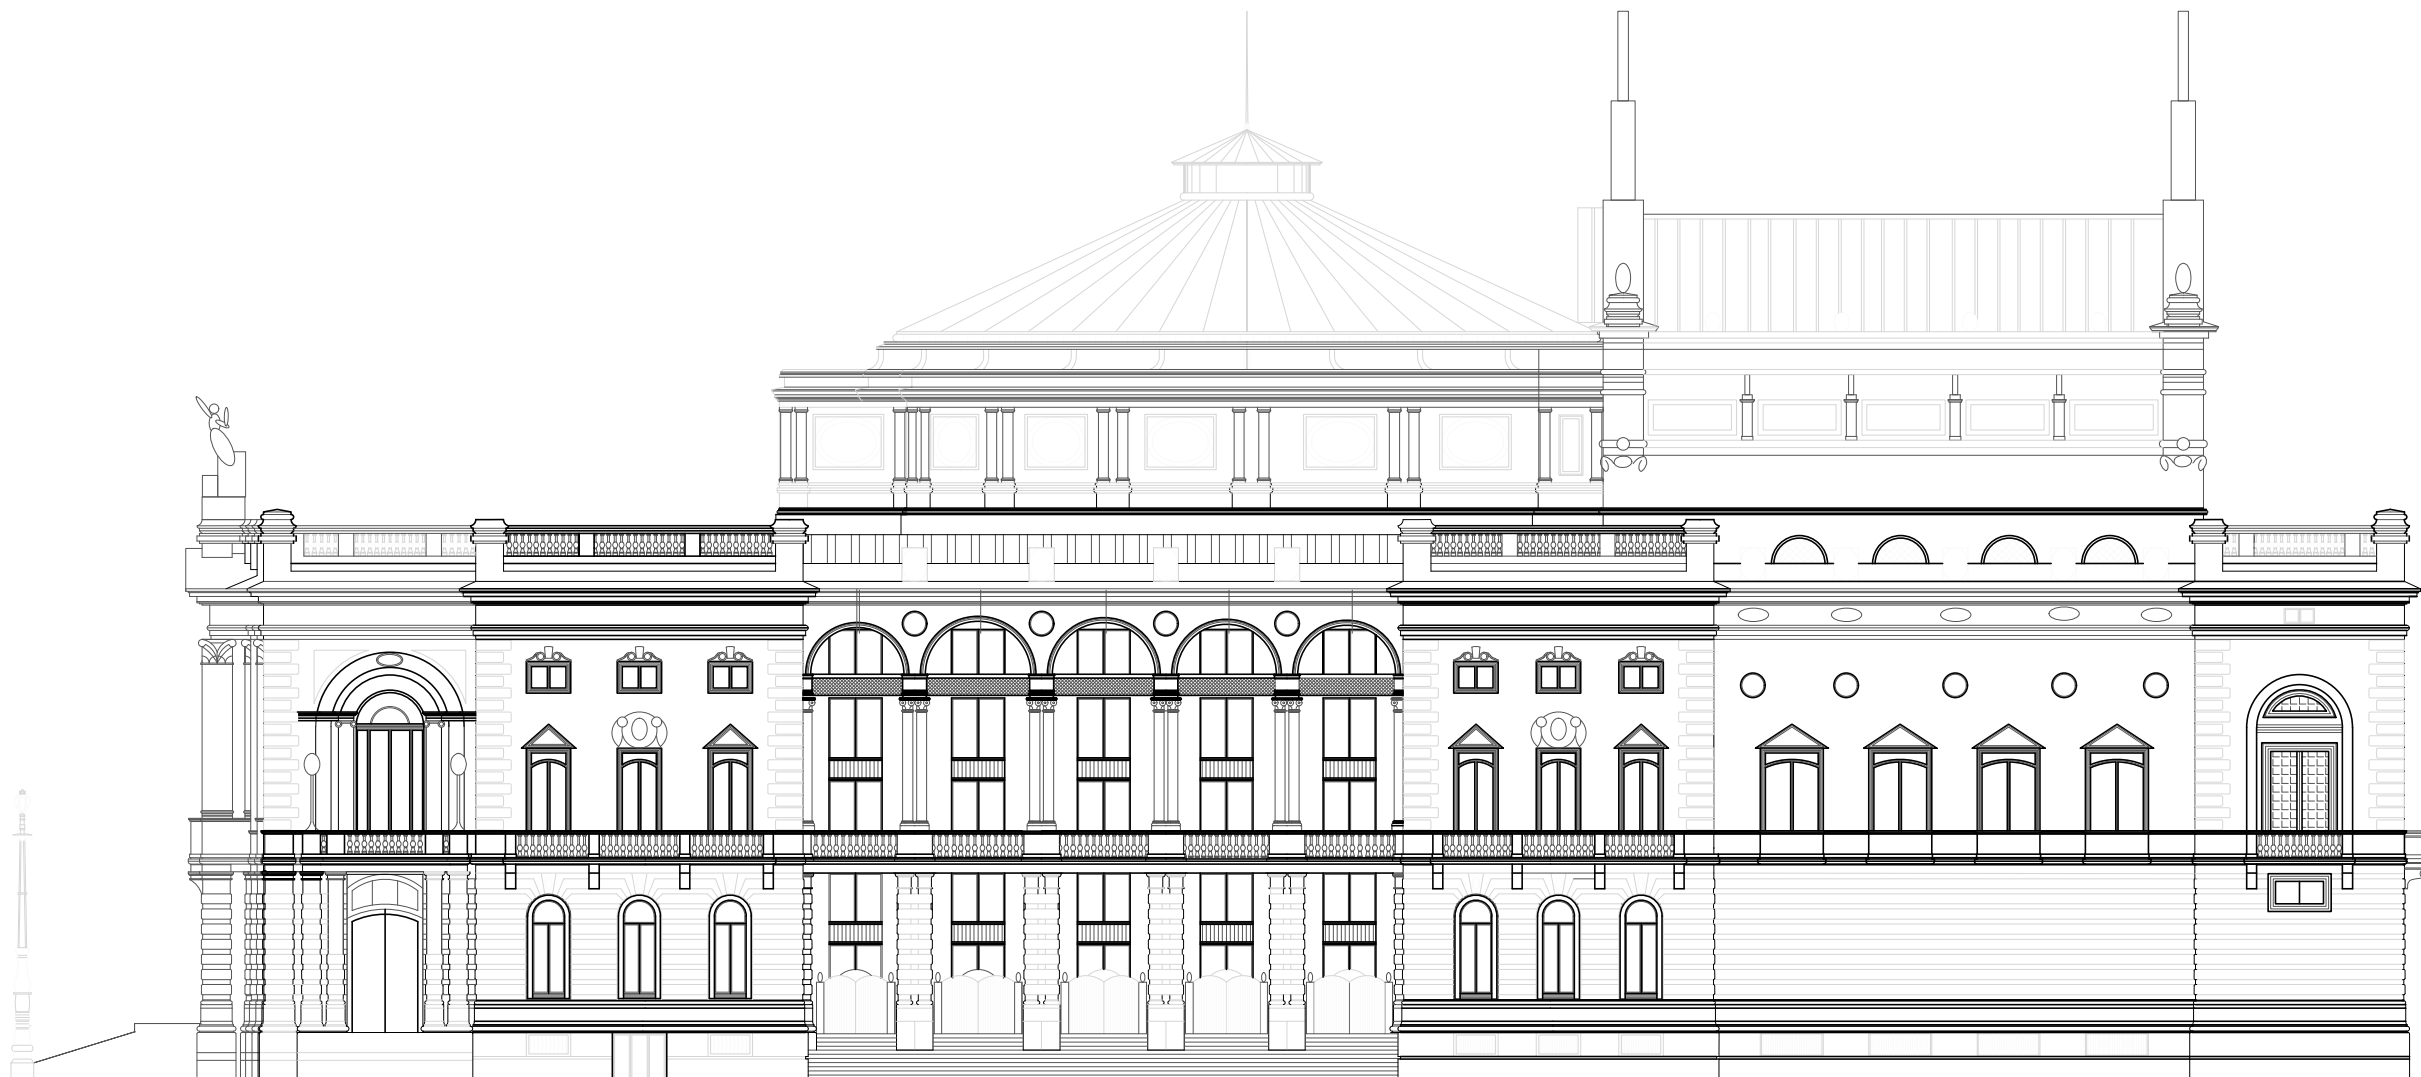


ELEVAÇÃO 4



COMPLEXO THEATRO MUNICIPAL DE SÃO PAULO

REVISÃO: R00

| | |
|-------------------------------------|---|
| ASSUNTO: MATERIAL GRÁFICO | ESCALA: 1:300 |
| LOCAL: THEATRO MUNICIPAL | EMPRESA CREDENCIADA: SUSTENIDOS |
| DESENHO: BEATRIZ CUNHA | COORDENAÇÃO: EDUARDO SPINAZZOLA |
| DATA: 08.08.2023 | FOLHA: 16 18 |

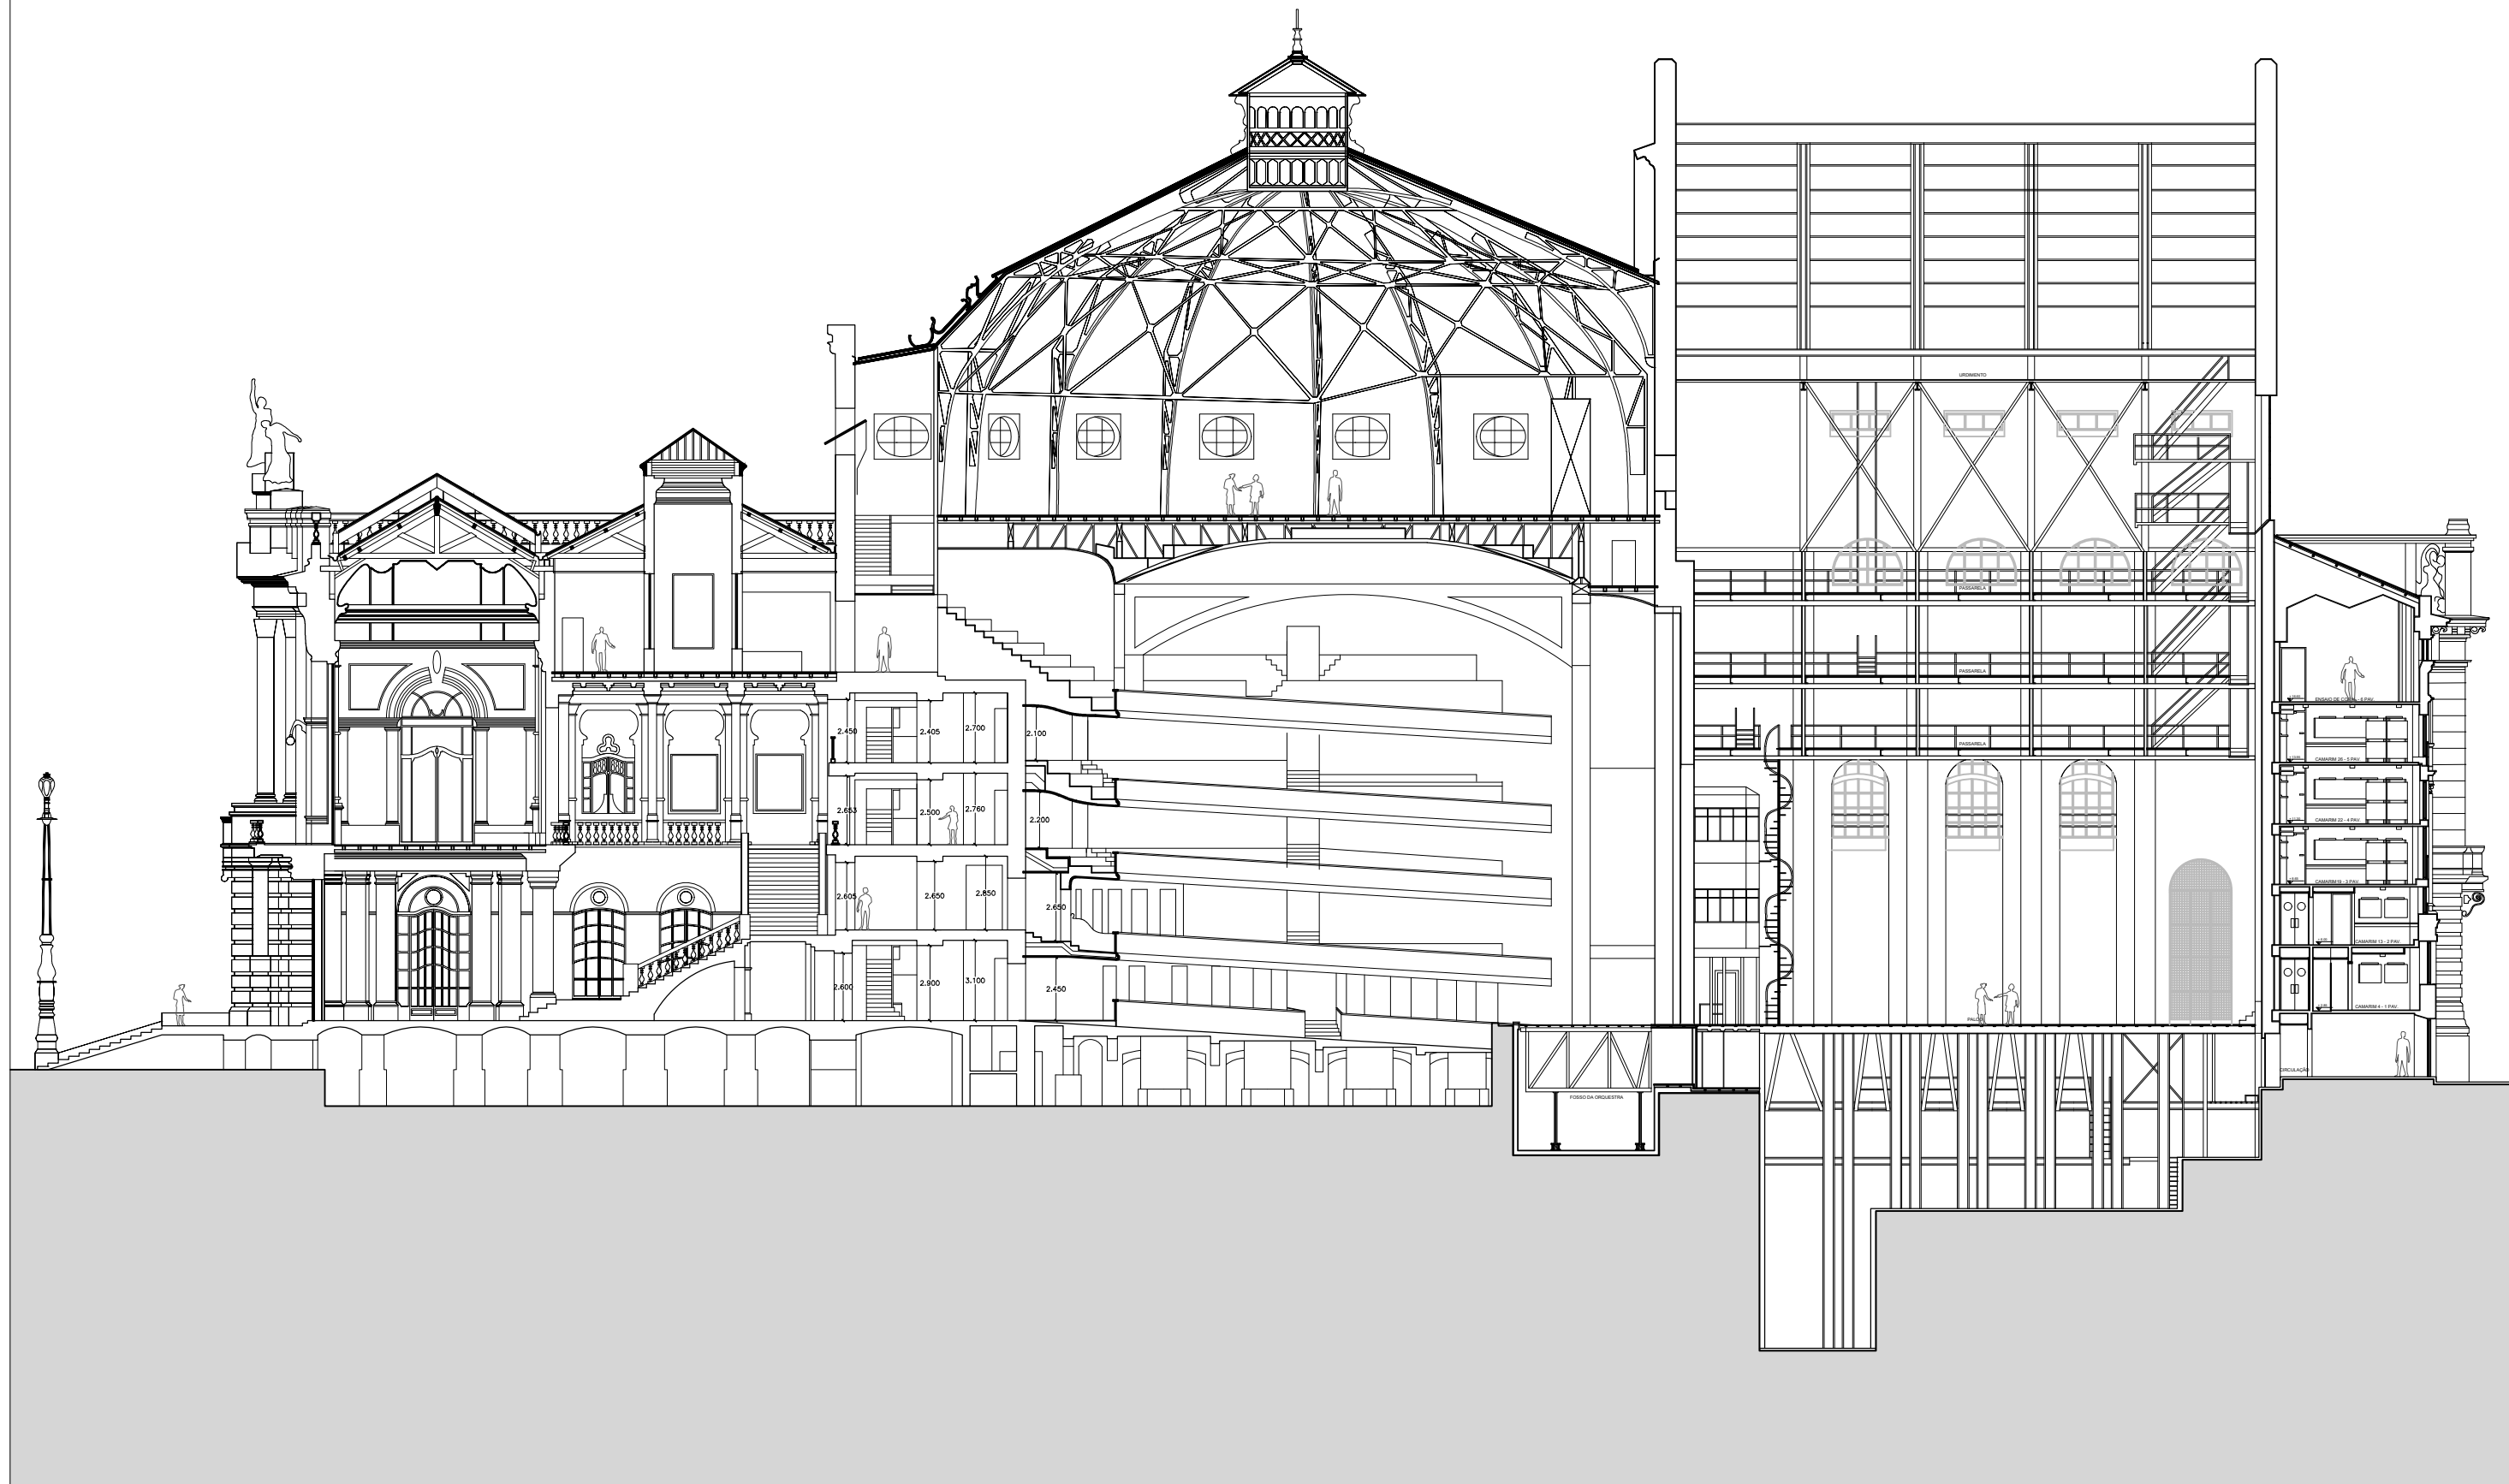

CORTE LONGITUDINAL - A-A'



COMPLEXO THEATRO MUNICIPAL DE SÃO PAULO

REVISÃO: R00

ASSUNTO:
MATERIAL GRÁFICO

ESCALA:
1:250

LOCAL:
THEATRO MUNICIPAL

EMPRESA CREDENCIADA:
SUSTENIDOS


DESENHO:
BEATRIZ CUNHA

COORDENAÇÃO:
EDUARDO SPINAZZOLA

DATA:
08.08.2023

FOLHA:

17 | 18

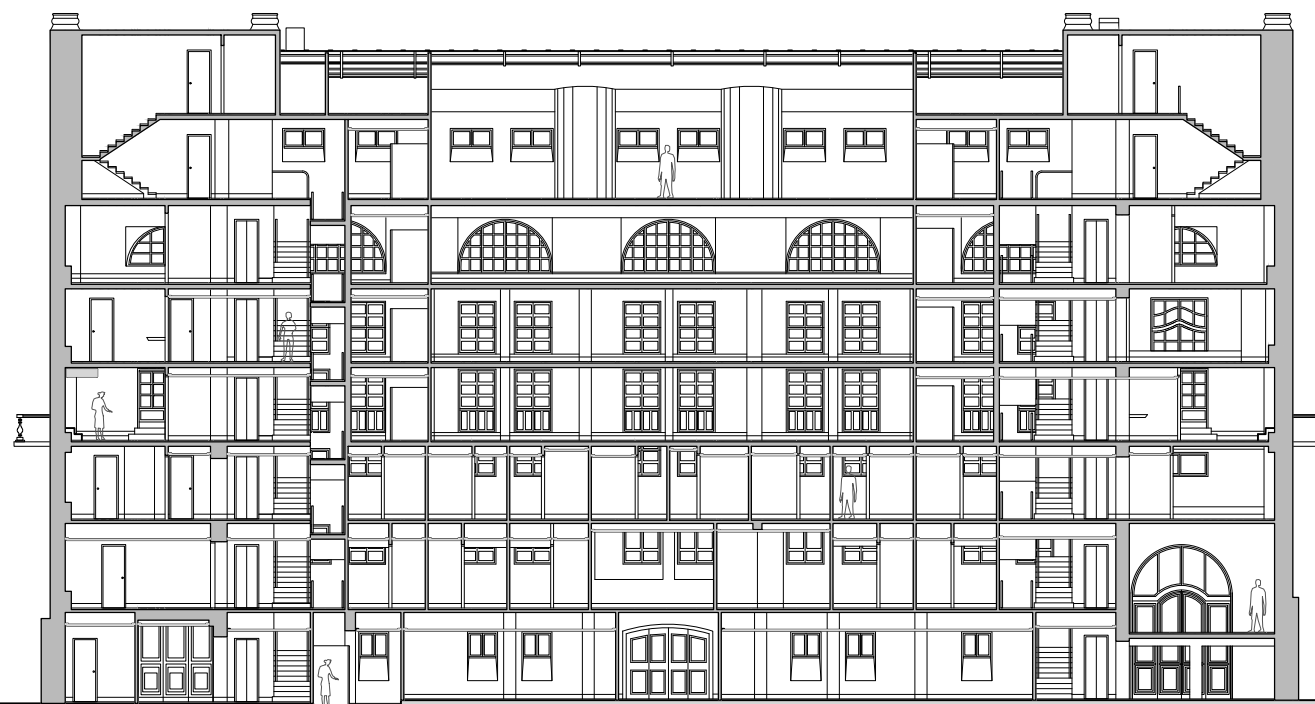

CORTE TRANSVERSAL - B-B'



COMPLEXO THEATRO MUNICIPAL DE SÃO PAULO

REVISÃO: R00

ASSUNTO:
MATERIAL GRÁFICO

ESCALA:
1:250

LOCAL:
THEATRO MUNICIPAL

EMPRESA CREDENCIADA:
SUSTENIDOS

FOLHA:

DESENHO:
BEATRIZ CUNHA

COORDENAÇÃO:
EDUARDO SPINAZZOLA

DATA:
08.08.2023

18 | 18