

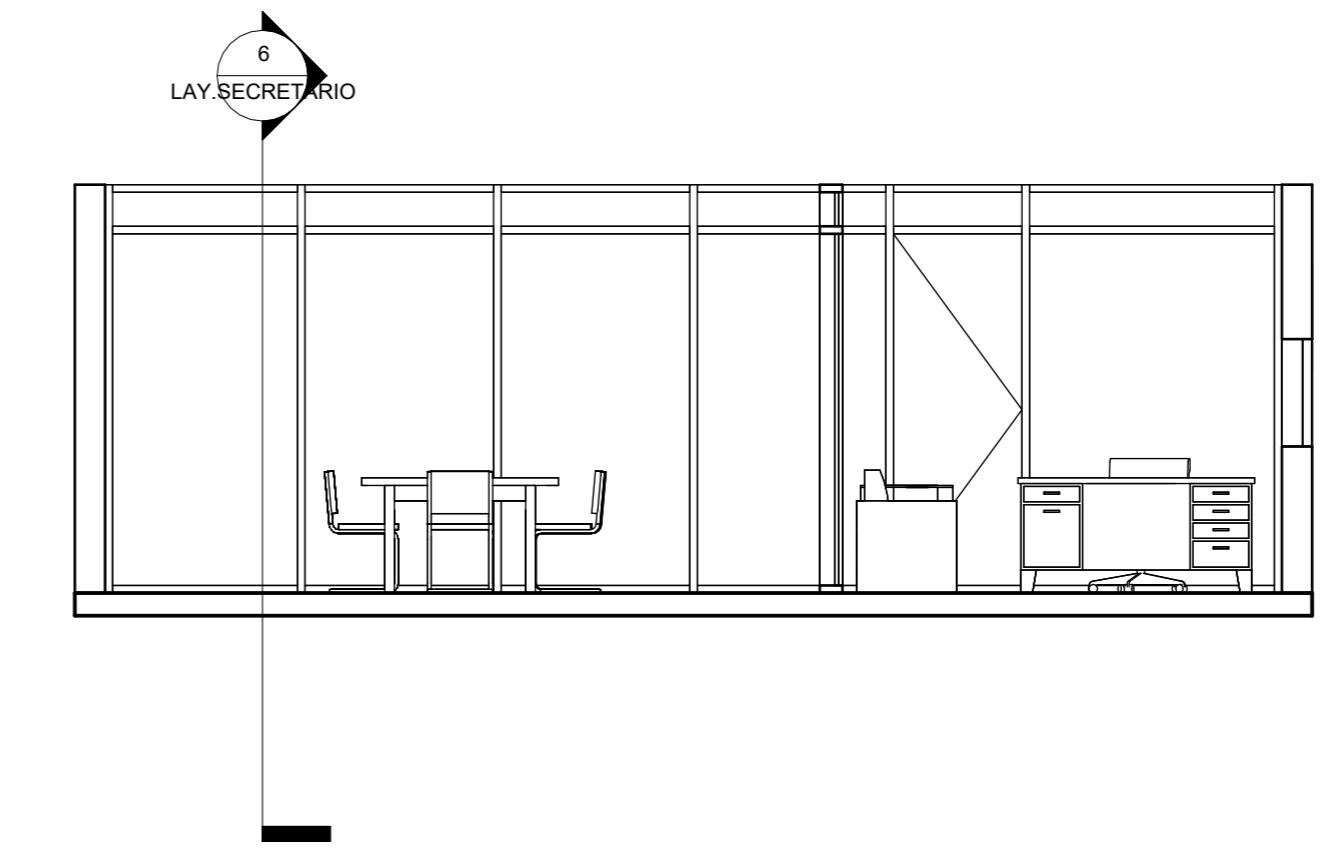


**5 Corte AA**  
1 : 50

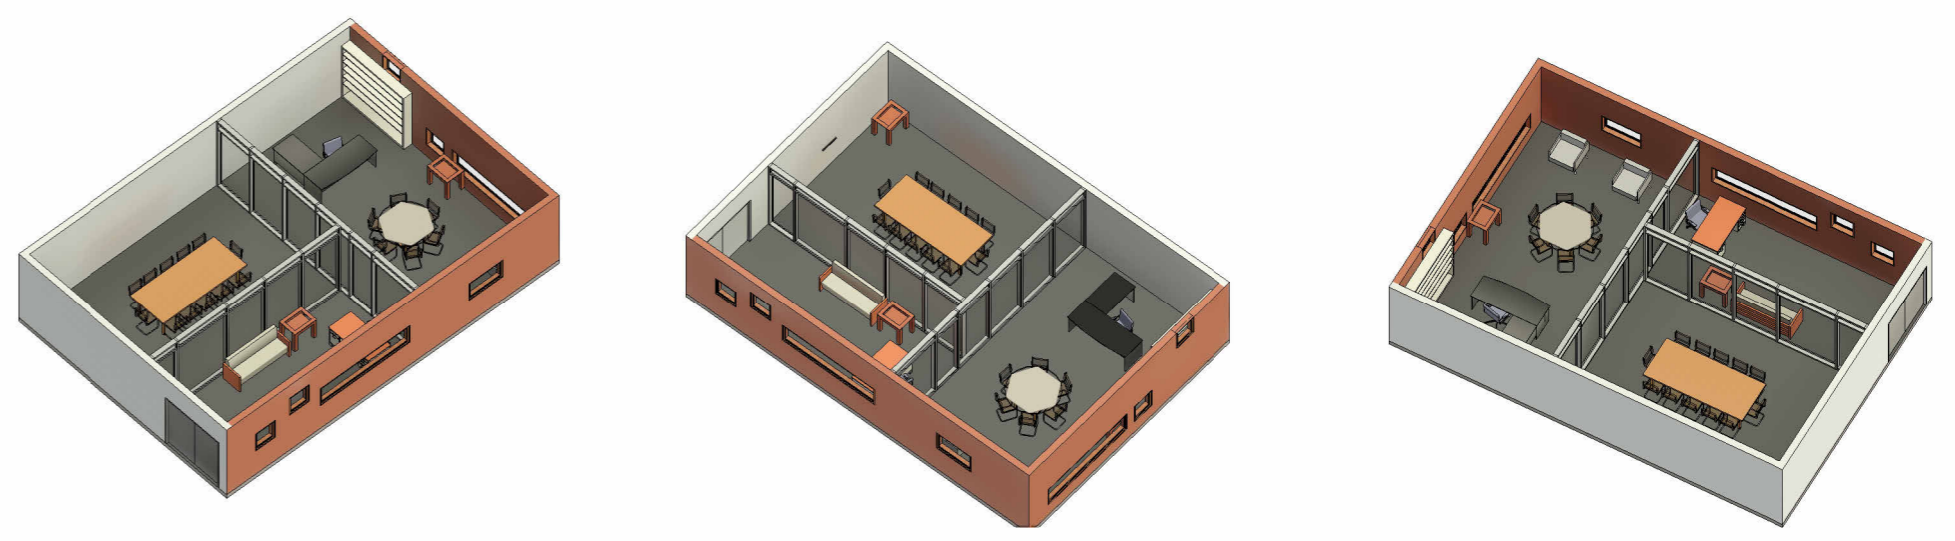

**6 CORTE BB**  
1 : 50

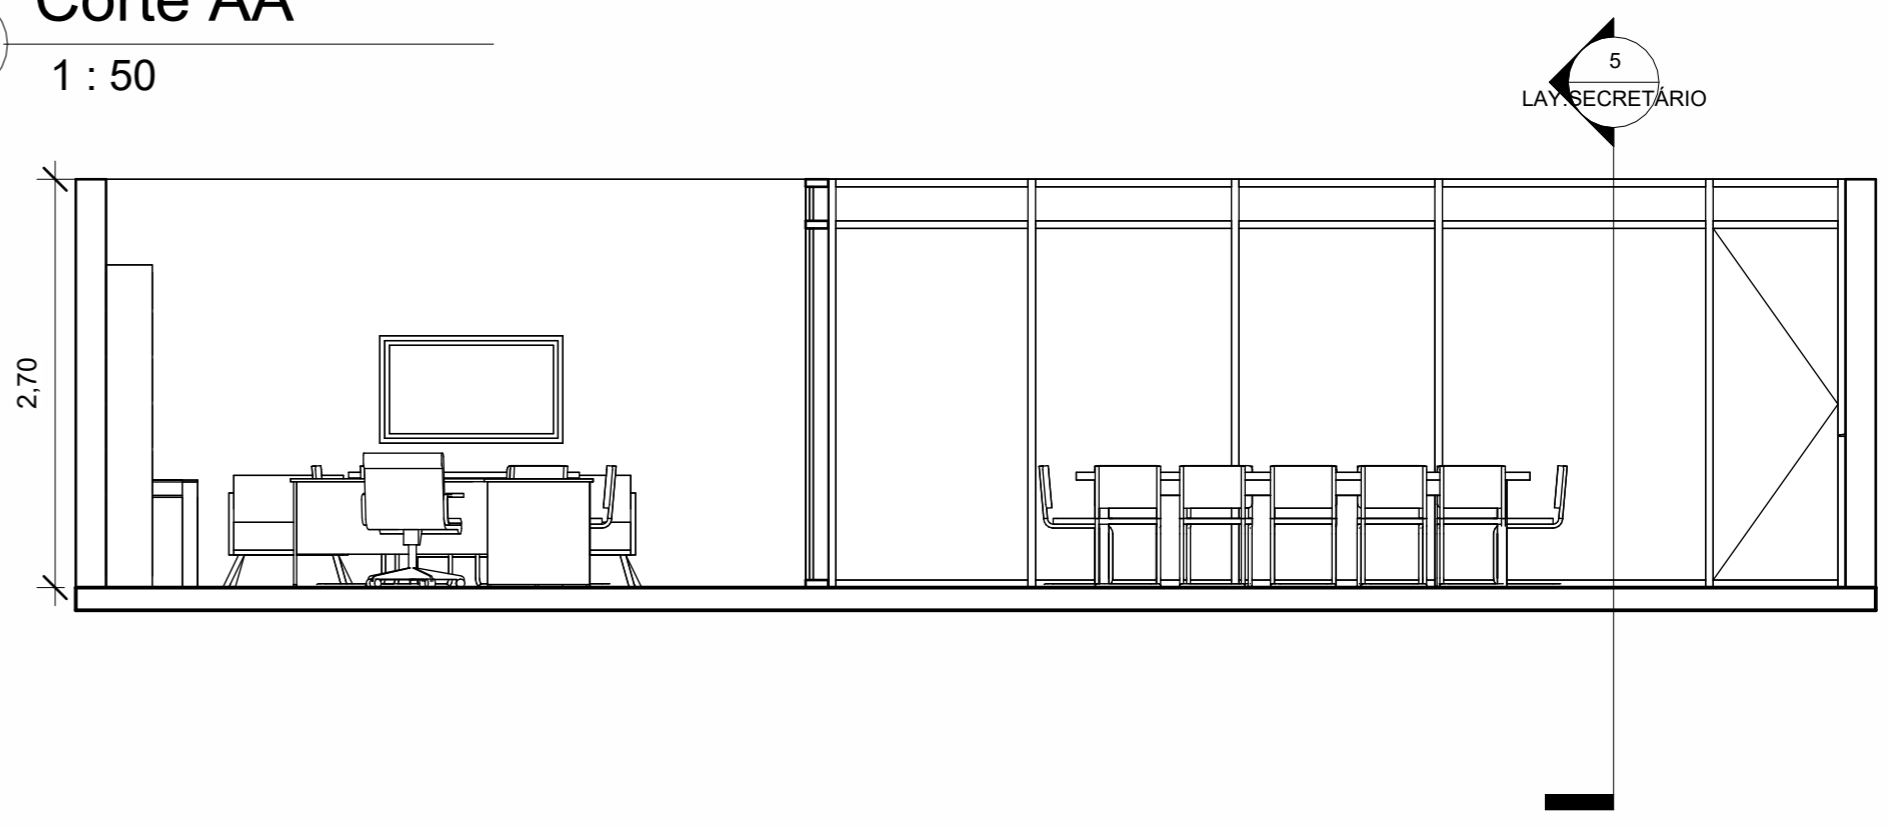

**LEGENDA LAYOUT MOBILIÁRIO - DIMENSÕES**

- M1 MESA 01 - SECRETÁRIO  
238x138x95x200x73cm
- M2 MESA 02 - SECRETÁRIO  
circunferência: 120cm
- M3 MESA - SECRETÁRIA  
150x75x73cm
- M4 MESA - SALA DE REUNIÃO  
380x110x73cm
- M5 MESA - CAFÉ  
90x40x90cm

<b>FUNDAÇÃO THEATRO MUNICIPAL</b>	Título : <b>LAY.SECRETÁRIO</b>	Unidade: m
	INFRAESTRUTURA FTM	Desenho n°: 01
		Data : 10/01/2025
		Escala -