



PLANTA DE LOCALIZAÇÃO PASSEDEIRAS
ESC 1:500

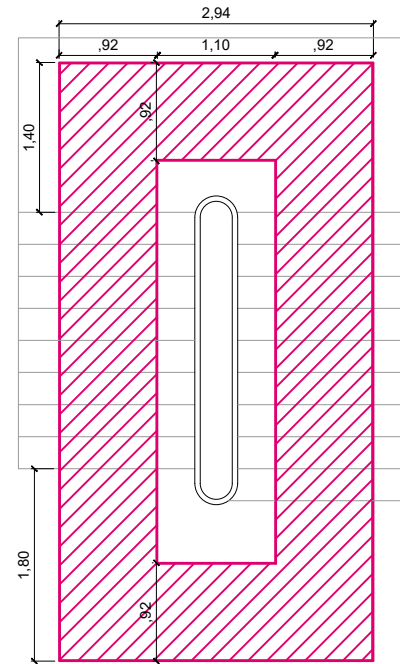

TAPETE ESCADA NOBRE 1. ESC 1:50
Pisada = 0.36
Espelho = 0.16
5 lances de escada

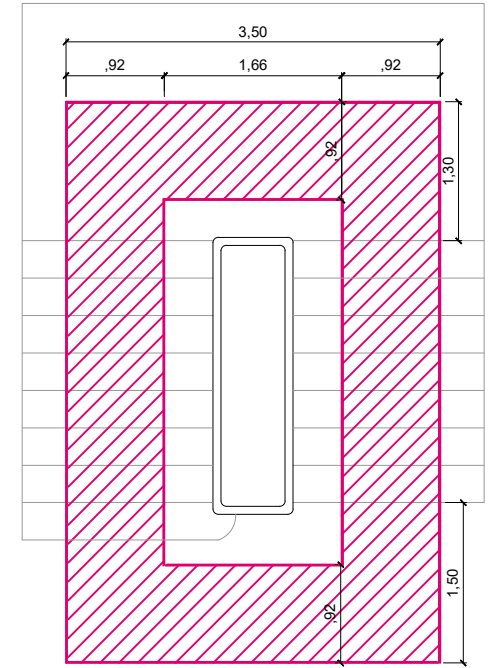

TAPETE ESCADA NOBRE 2. ESC 1:50
Pisada = 0.34
Espelho = 0.16
5 lances de escada

NOTAS:
As medidas do estudo preliminar são apenas para referência. A conferência de medidas das 4 escadarias deverá ser realizada no local. Atentar-se as variações nas medidas, ângulações, espelhos, pisadas e patamares de cada escadaria.

LEVANTAMENTO PASSEDEIRAS - ESCADARIAS LATERAIS
TMSP

COMPLEXO THEATRO MUNICIPAL DE SÃO PAULO		REVISÃO: R00
ASSUNTO: MATERIAL GRÁFICO	ESCALA: 1:50	
LOCAL: THEATRO MUNICIPAL	EMPRESA CREDENCIADA: SUSTENIDOS	FOLHA:
DESENHO: ANGÉLICA MACEDO	COORDENAÇÃO: EDUARDO SPINAZZOLA	DATA: 02.01.2024