



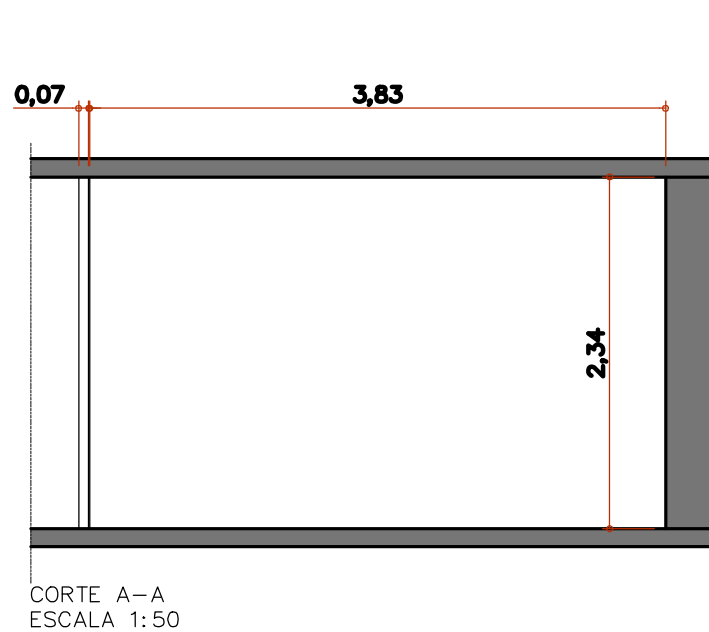

CORTE A-A
ESCALA 1:50

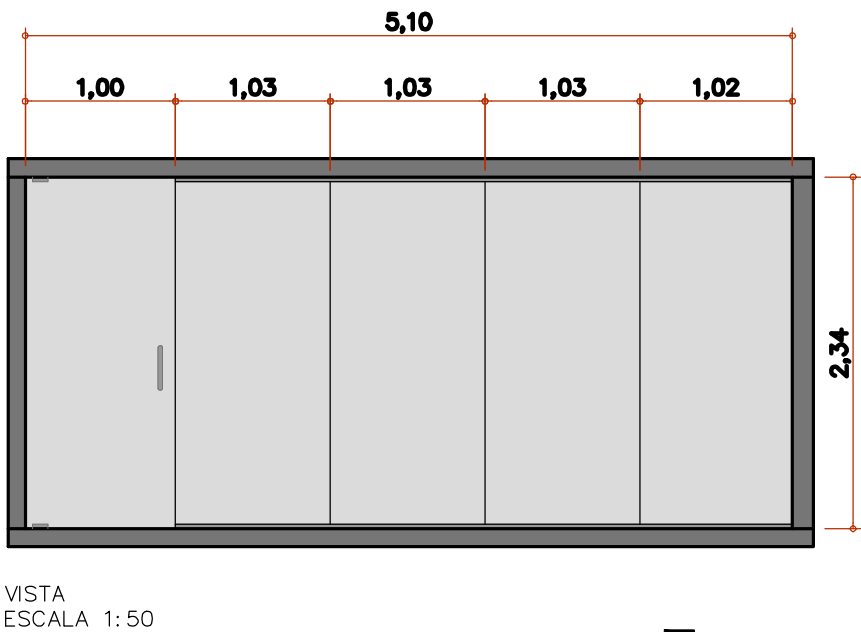


VISTA
ESCALA 1:50



REFERÊNCIA

- PAINÉIS DE VIDRO TEMPERADO ESPESSURA 8MM
- PERFIL DE ALUMÍNIO FOSCO
- PORTA PIVOTANTE

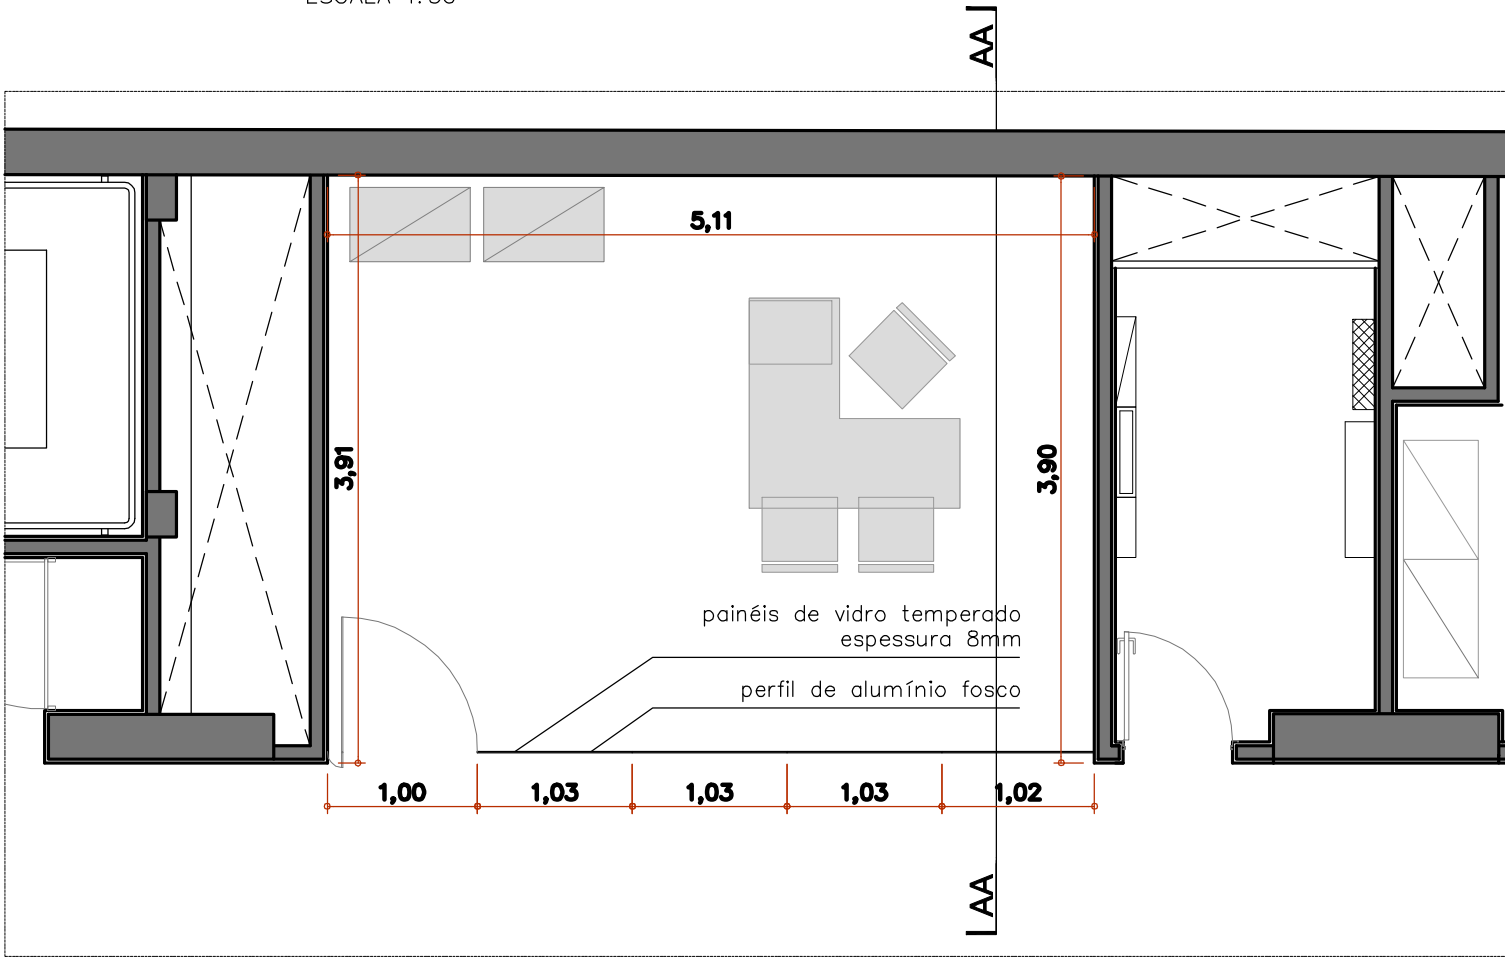

PLANTA DE LEIAIUTE DA SALA
BALÉ
ESCALA 1:50

PLANTA ARQ. PLANTA DE LEIAIUTE DA SALA BALÉ



COMPLEXO THEATRO MUNICIPAL DE SÃO PAULO			
ASSUNTO: DIVISÓRIAS DE VIDRO PARA O BALÉ	ESCALA: 1:50	REVISÃO: R00	
LOCAL: CORPOS ARTÍSTICOS	EMPRESA CREDENCIADA:	FOLHA:	
DESENHO: ARTUR BRITO	COORDENAÇÃO: EDUARDO SPINAZZOLA	DATA: 10.08.2025	01 01