


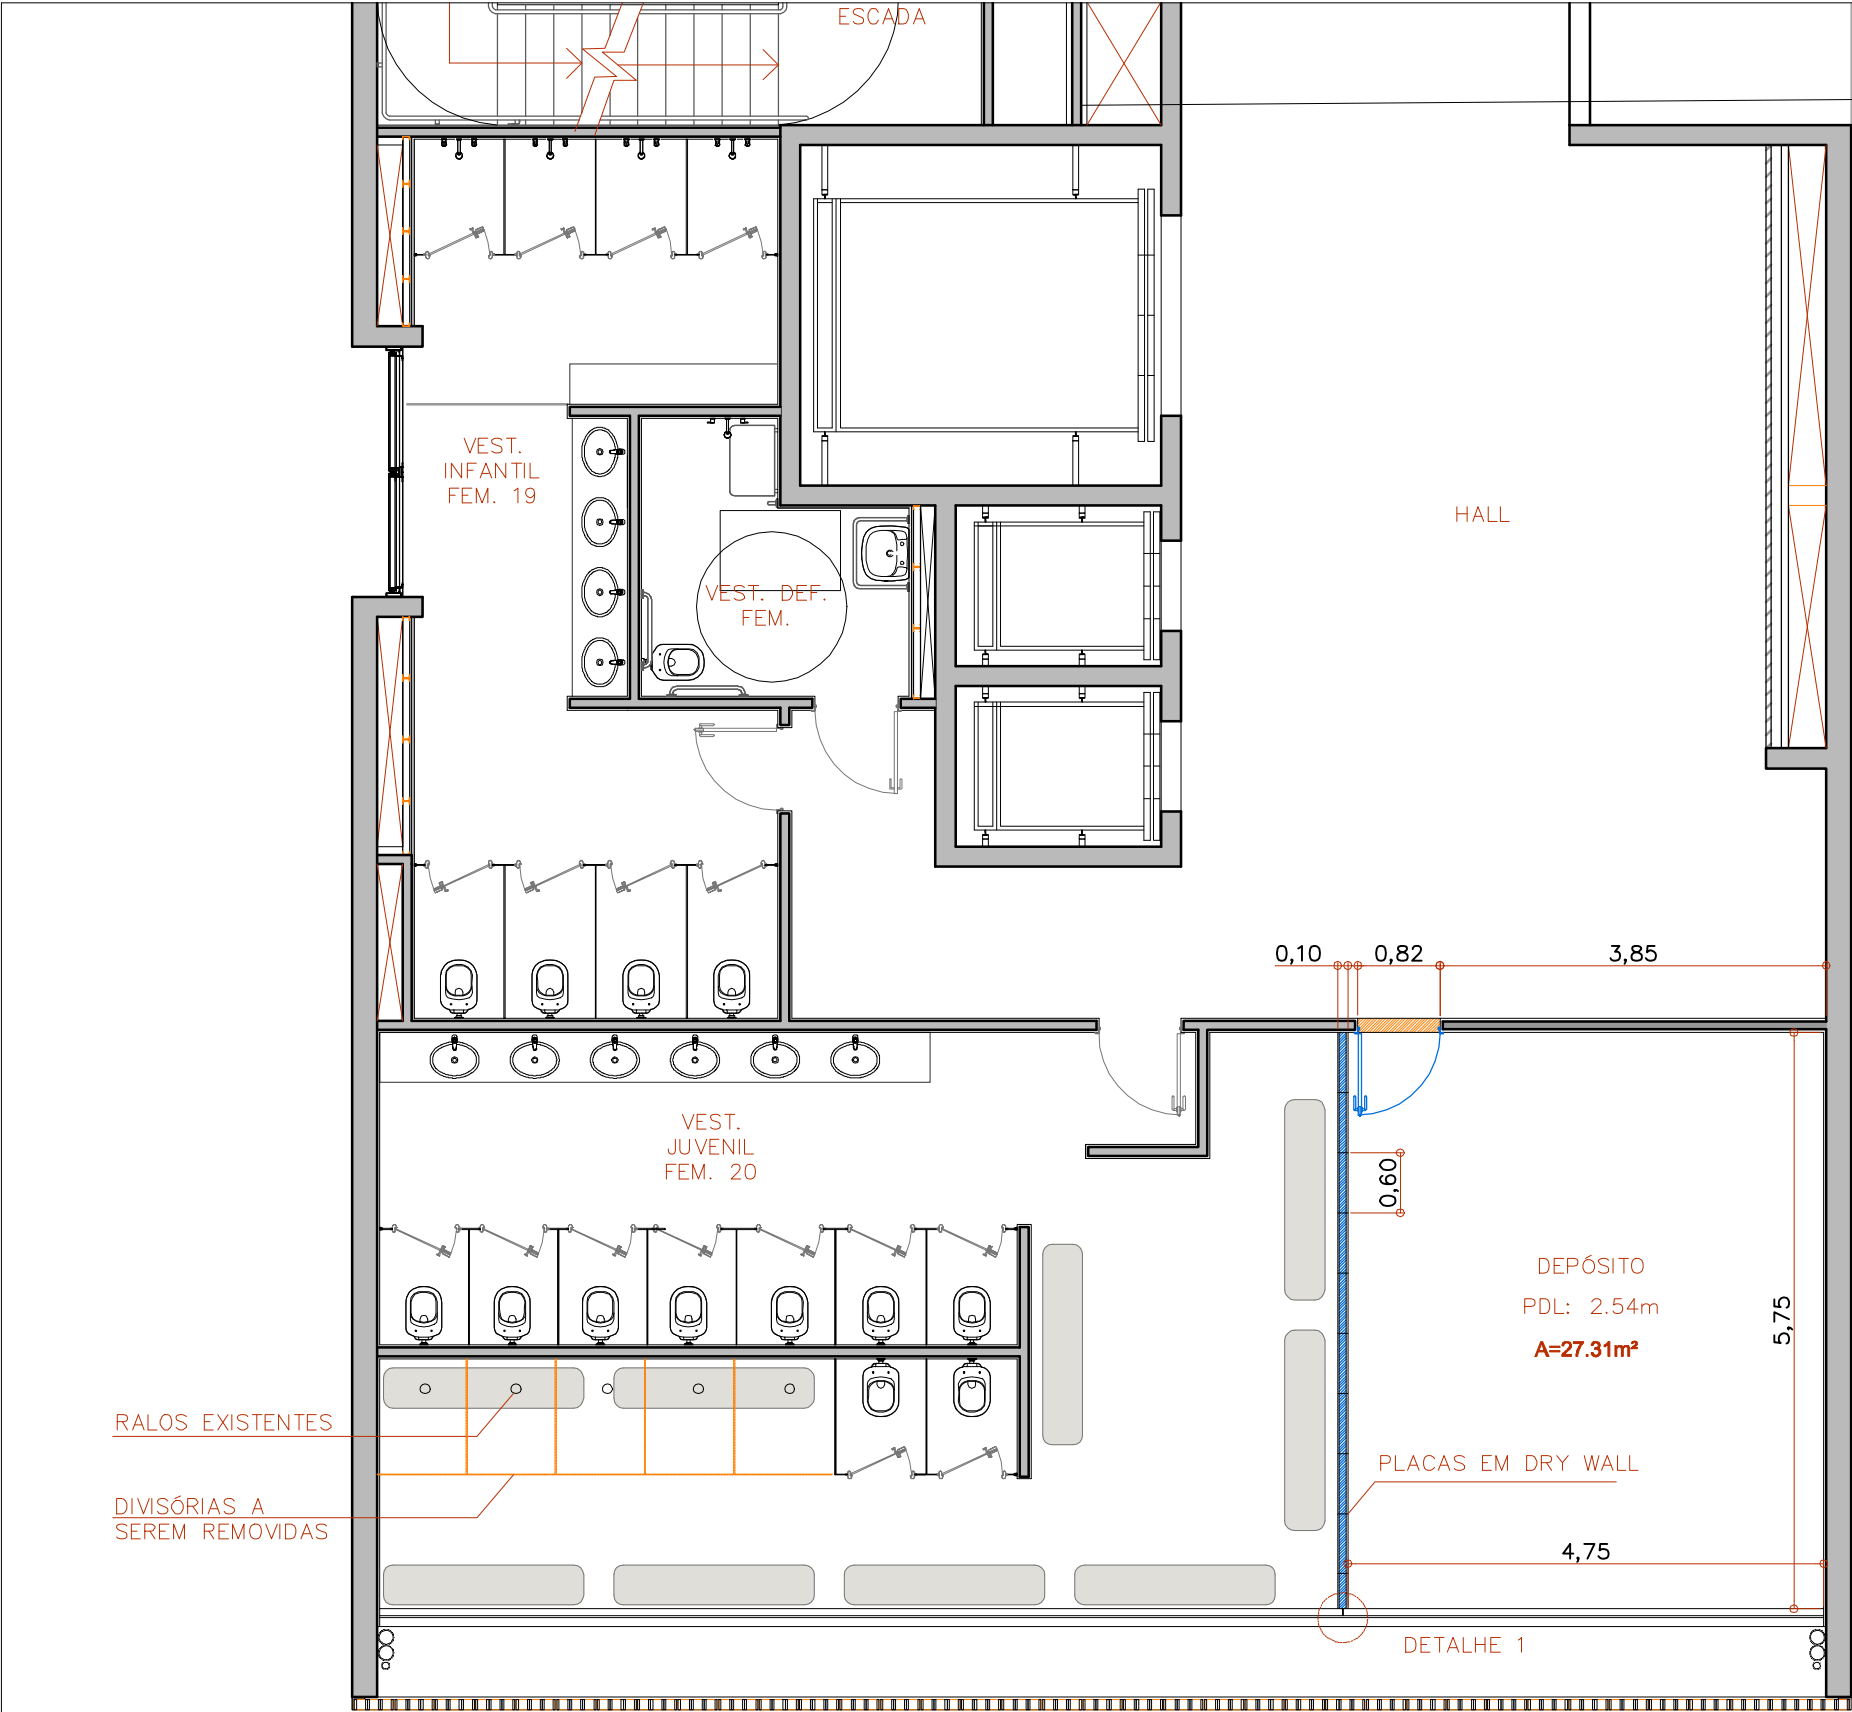


Planta
Escala: 1:75

PLATA ARQ. - Depósito Edasp
PLANTA 5º PAV.



COMPLEXO THEATRO MUNICIPAL DE SÃO PAULO		
ASSUNTO: MATERIAL GRÁFICO	ESCALA: INDICADA	REVISÃO: R00
LOCAL: PRAÇA DAS ARTES	EMPRESA CREDENCIADA: -----	FOLHA: 01 01
DESENHO: ARTUR BRITO	COORDENAÇÃO: EDUARDO SPINAZZOLA	DATA: 10/10/2025

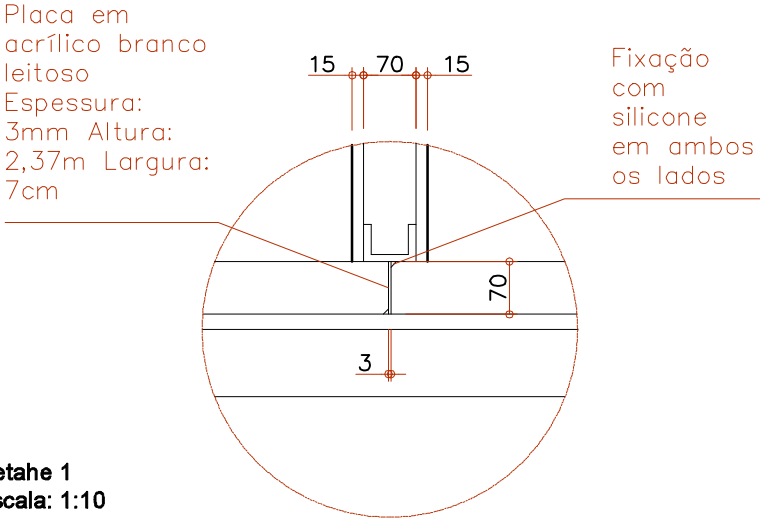

Detalhe 1
Escala: 1:10

Construir	
Item	Qtd
Drywall	14,61m²

Demolir	
Item	Qtd
Alvenaria	1,74m²
Chuveiros	5 Un
Divisórias	5 conj.

DEMOLIR CONSTRUIR

Descrição: Serviço de fechamento em drywall Verde RU com rodapé para criação de um depósito no 5º andar da Praça das Artes. Serão necessárias 10 placas de Drywall Verde RU com rodapé das seguintes especificações:
Espessura total da parede: 100mm
Altura total da parede: 2,54m
Largura dos montantes: 70mm
Distância entre montantes: 600mm
Espessura das chapas: 15mm (2 chapas por Montante)
Rodapés: Rodapé LEV101 branco de poliestireno com 100mm de altura Santa Luzia

Nova Porta (Idêntica a já existente no vestiário feminino):
Porta de madeira lisa formica branca
Dimensões da folha: 3x81x210cm
Batente tipo cadeirinha metálica
Fechadura: Lafonte assa abloy Conjunto 5159 Zamac R-008 Cromado Brilhante
Mola aérea hidráulica para porta, Ref. 2002, potência 2, peso 60 e acabamento prata. Marca: GOLD/MH050017

Instalação de placa acrílica branco leitoso entre o drywall e o painel de vidro. A placa deve possuir espessura de 3mm, altura de 2,44m e largura de 7cm. Deve ser instalada no eixo do drywall de maneira que fique em uma distância igual entre a base e o forro.

Remoção:
5 conjuntos de divisórias e chuveiros a demolição de 1,74m² de alvenaria para a instalação da porta do depósito.