


Planta

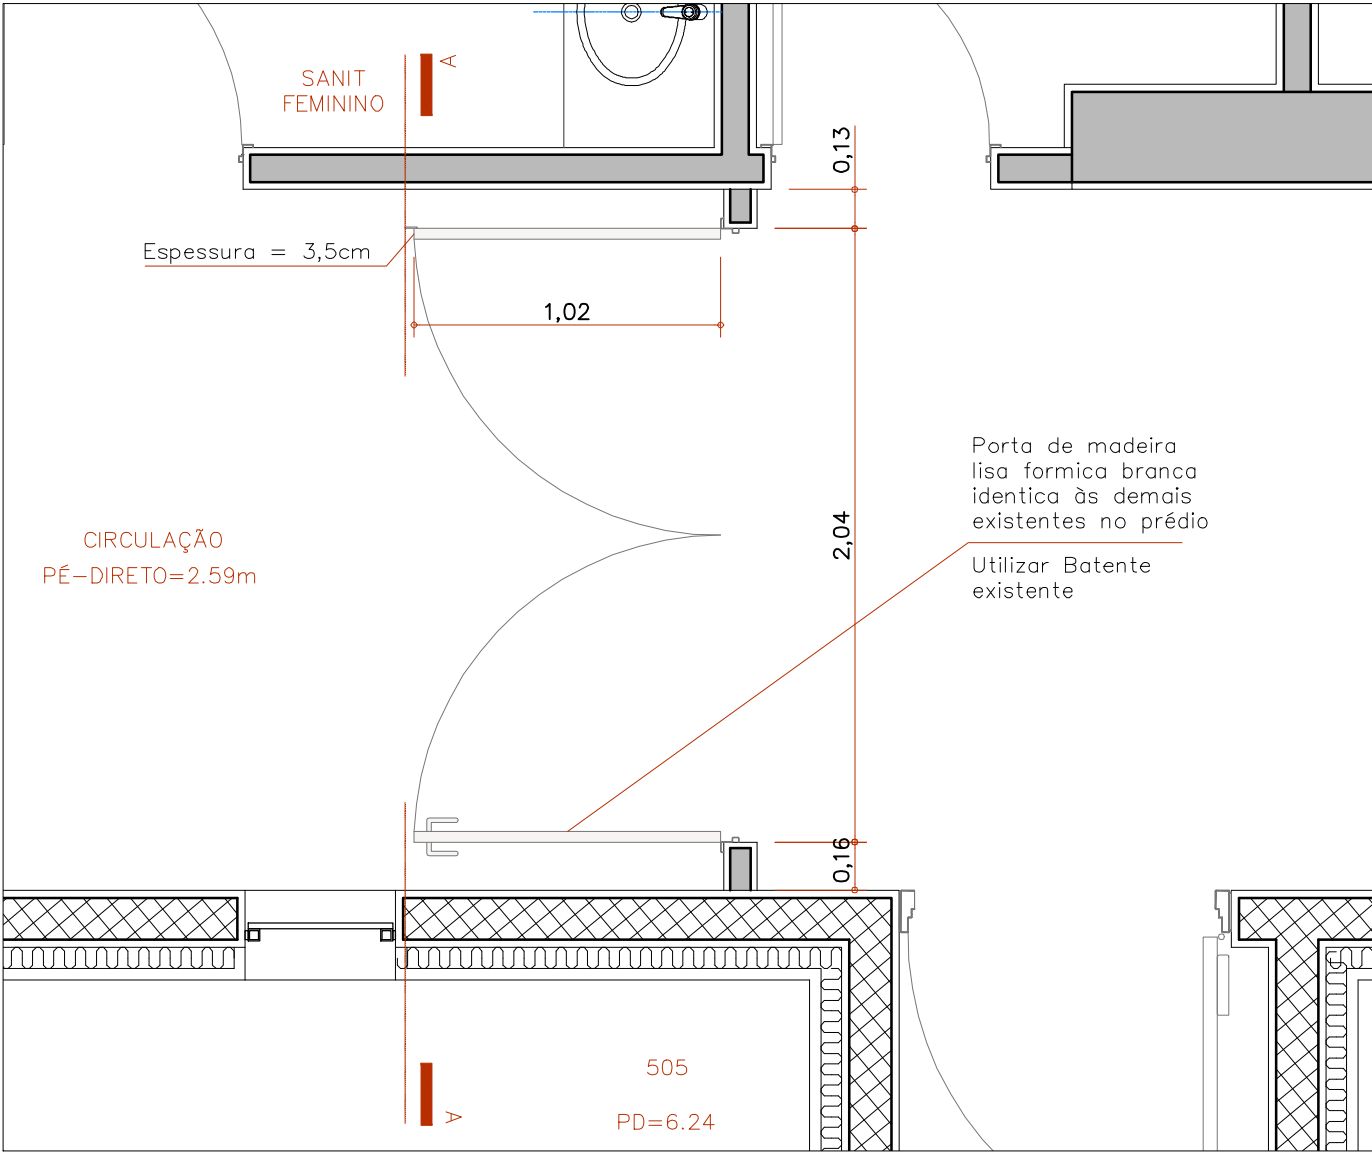

Escala: 1:25

Referências:



Porta Existente




Fechadura




Mola Aérea

Corte A-A

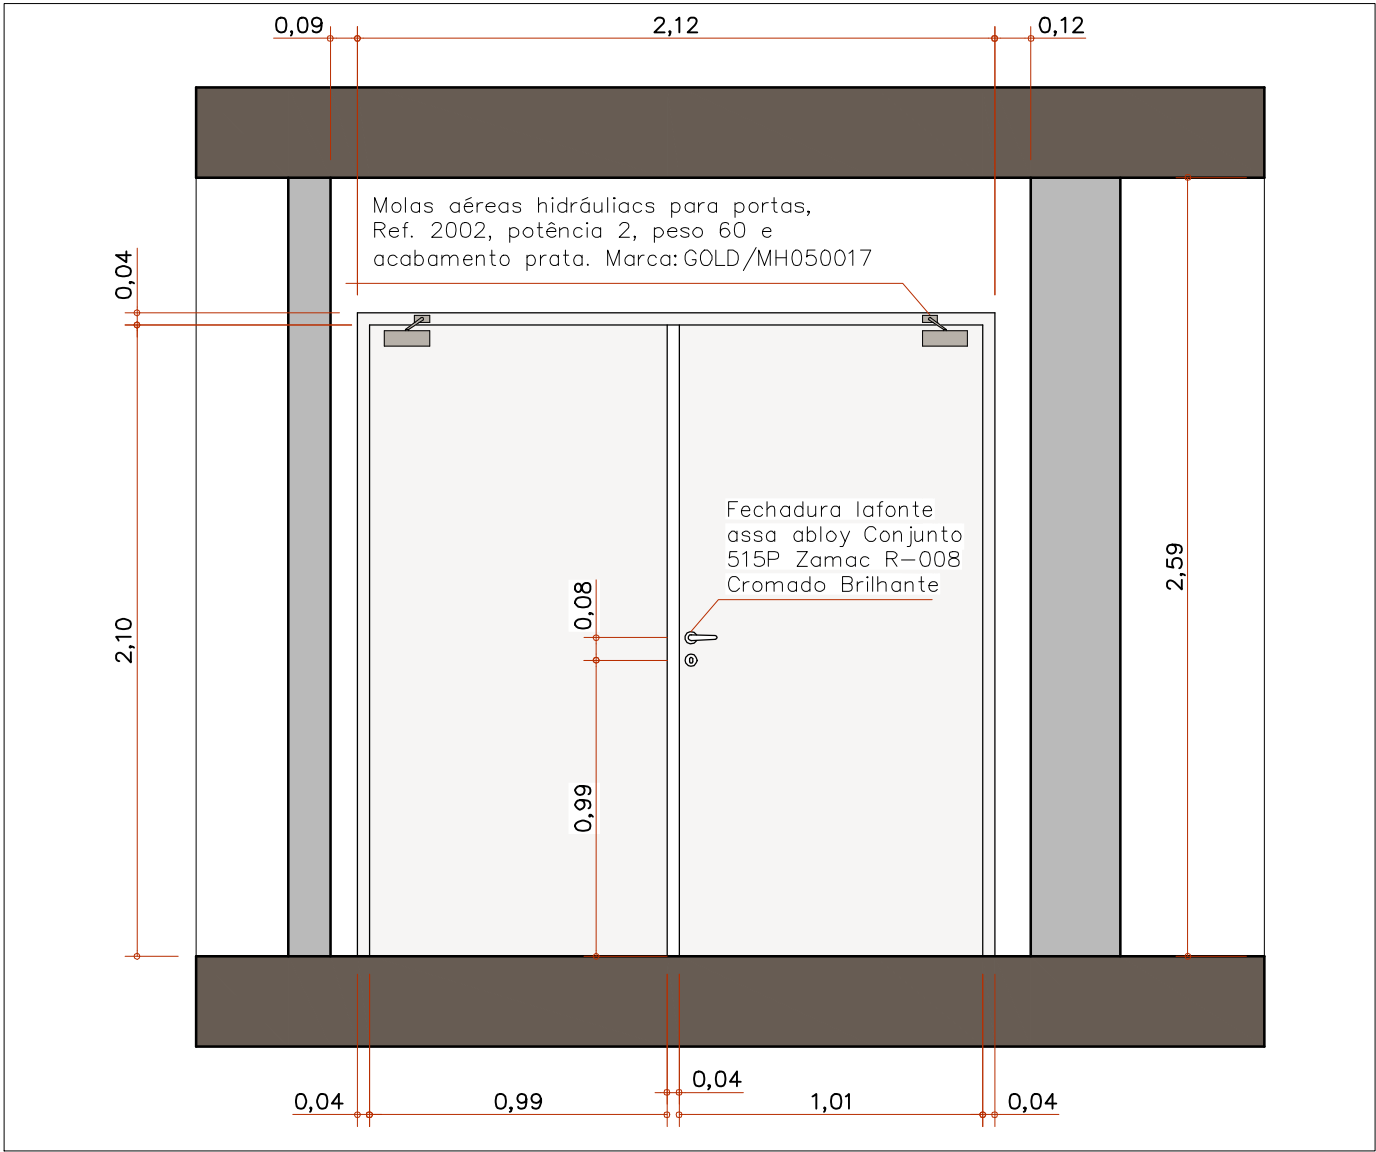

Escala: 1:25

Situação Atual:

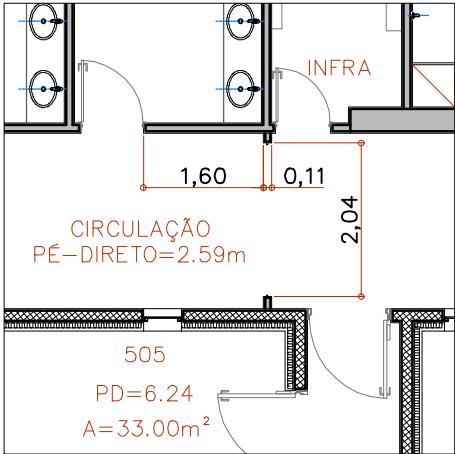

Escala: 1:100



PLATA ARQ. - PORTA QUINTO PAVIMENTO
PLANTA 5º PAV. - CORPOS ARTÍSTICOS



COMPLEXO THEATRO MUNICIPAL DE SÃO PAULO			
ASSUNTO:	ESCALA:	REVISÃO:	
MATERIAL GRÁFICO	1:25	R00	
LOCAL:	EMPRESA CREDENCIADA:	FOLHA:	
PRAÇA DAS ARTES	---	01 01	
DESENHO:	COORDENAÇÃO:	DATA:	
ARTUR BRITO	EDUARDO SPINAZZOLA	15/10/2025	