



PLANTA
ESALA 1:25

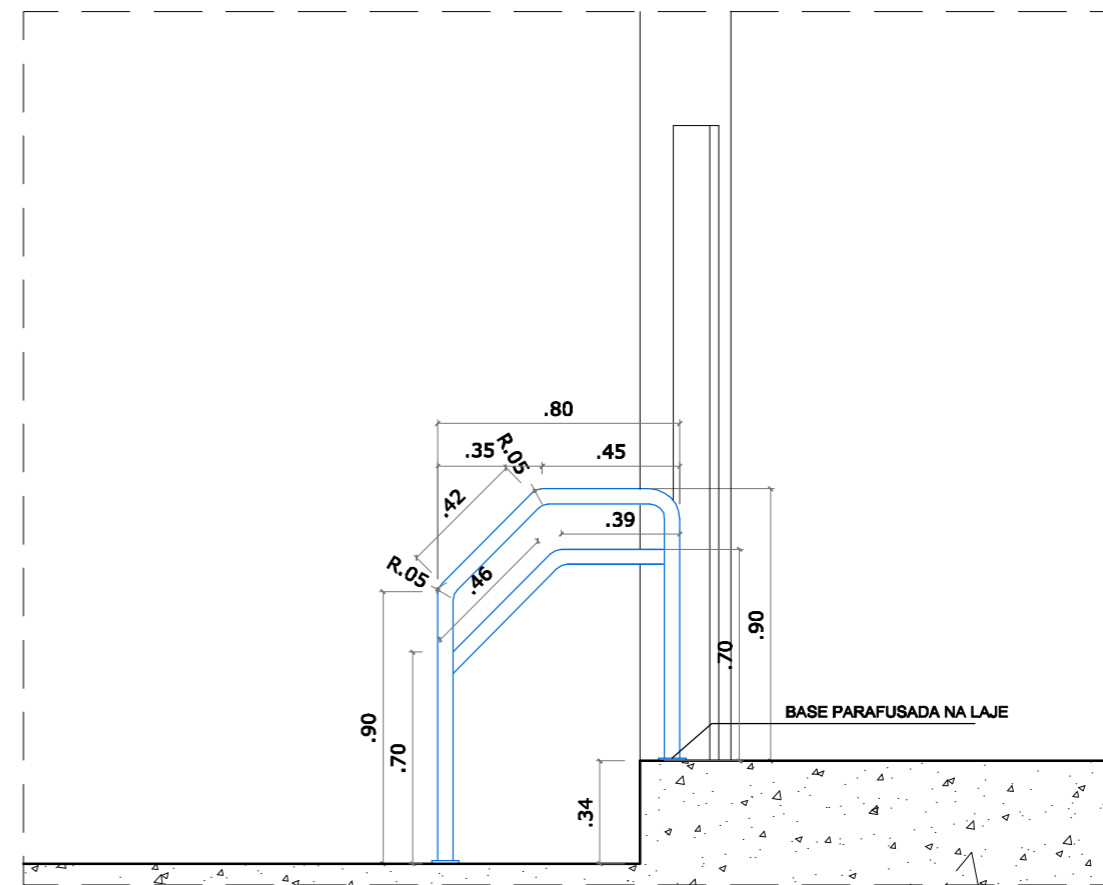

CORTE B-B
ESALA 1:25

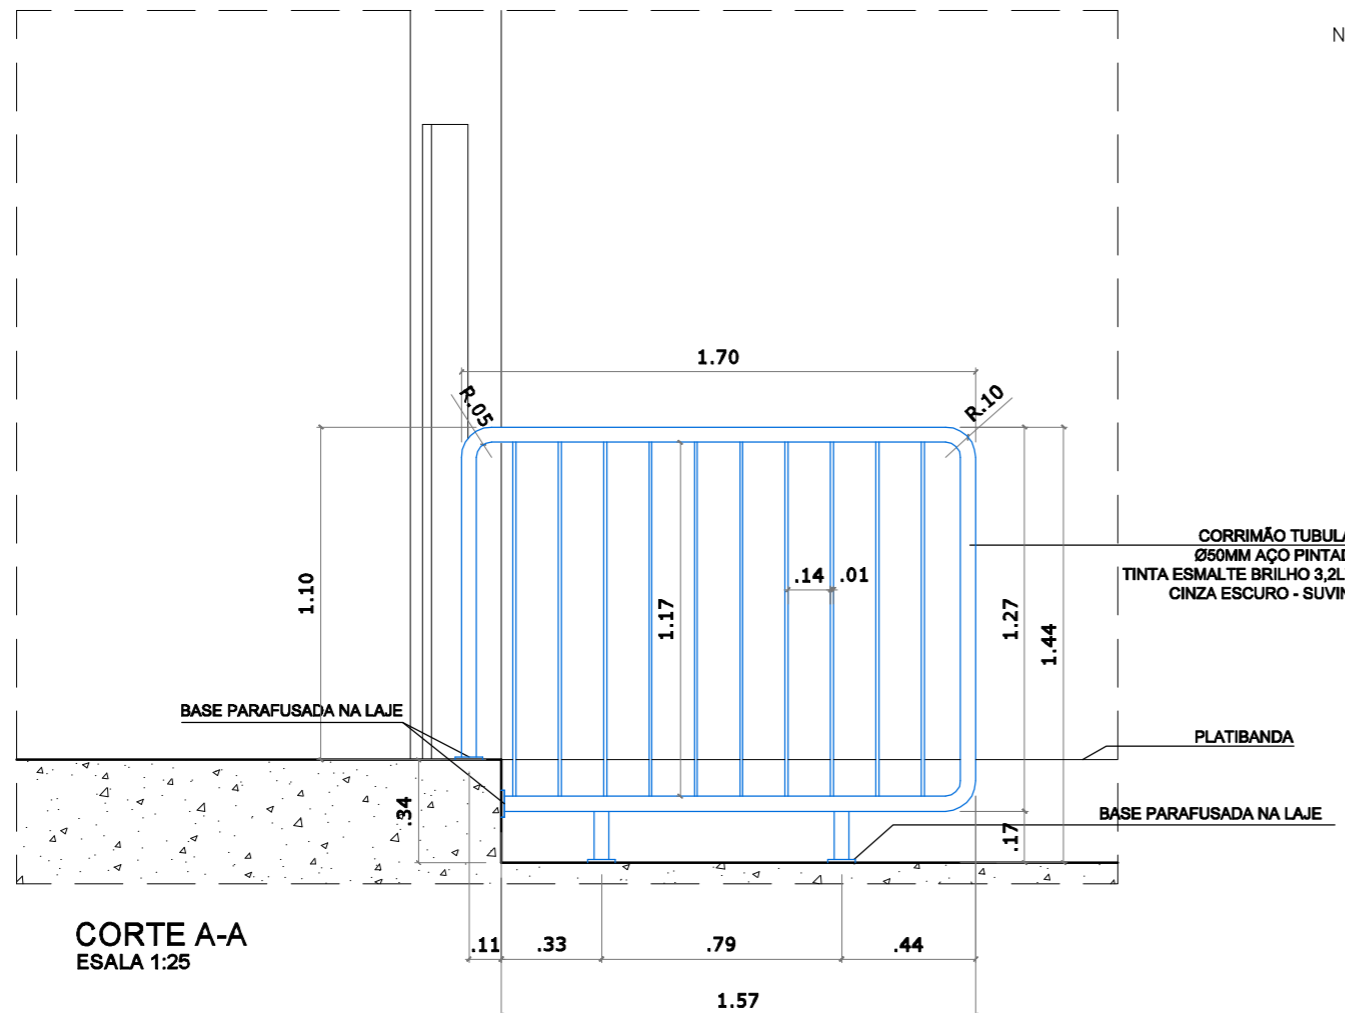

CORTE A-A
ESALA 1:25

NOTAS:

- * TODAS AS MEDIDAS DEVERÃO SER CONFERIDAS NO LOCAL.
- * PREVER A REMOÇÃO E DESCARTE DA ARGILA EXPANDIDA DA LAJE NA ÁREA DE INSTALAÇÃO.
- * REALIZAR LINHA DE VIDA PROVISÓRIA PARA INSTALAÇÃO.

revisão
R02 – 20/01/2026 –

arquitetura e patrimônio

55 11 3367/7224
arquitetura@theatromunicipal.org.br

local

11º PAV COBERTURA CORPOS
ARTÍSTICOS – PRAÇA DAS ARTES

título
PROJETO CORRIMÃO COBERTURA
CORPOS

escala
1:25

arquivo
100_TM_DEM_CORRIMÃO_COB_CORPOS
ARTÍSTICOS_R01

fase
ESTUDO PRELIMINAR

revisão data
02 21/01/2026