




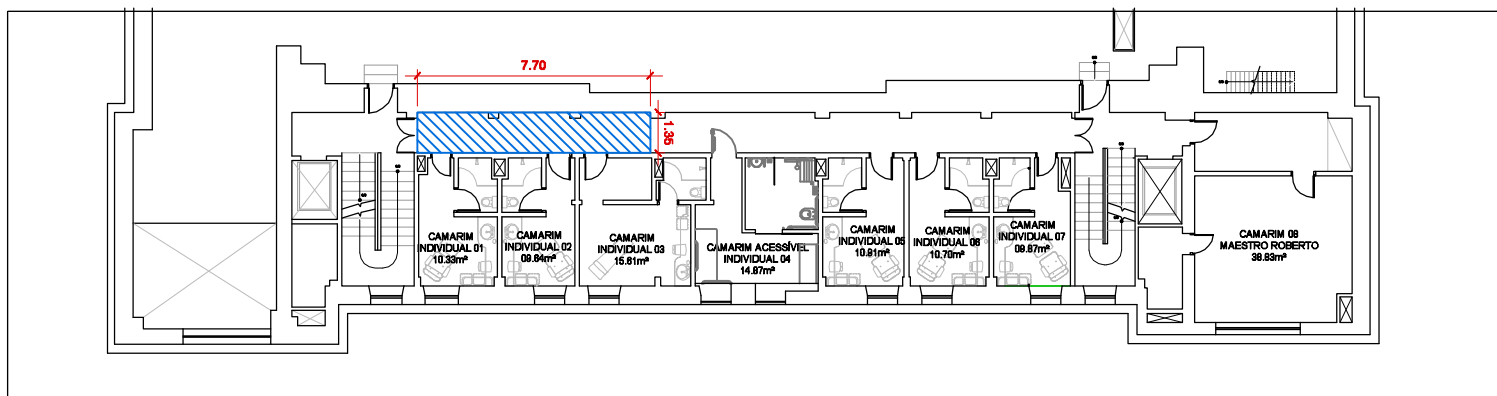


TMSP - 1º Pavimento

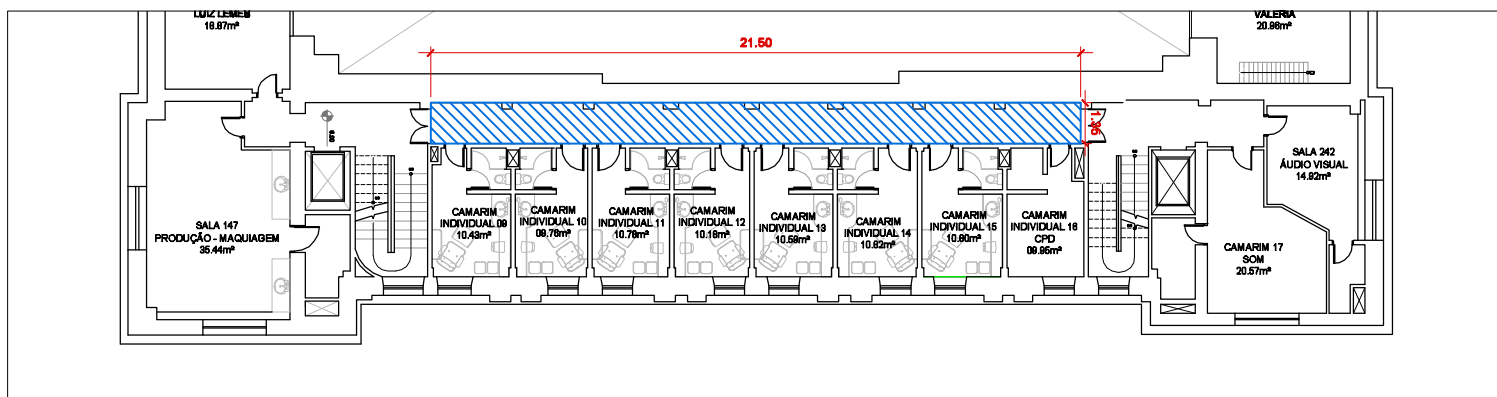

TMSP - 2º Pavimento

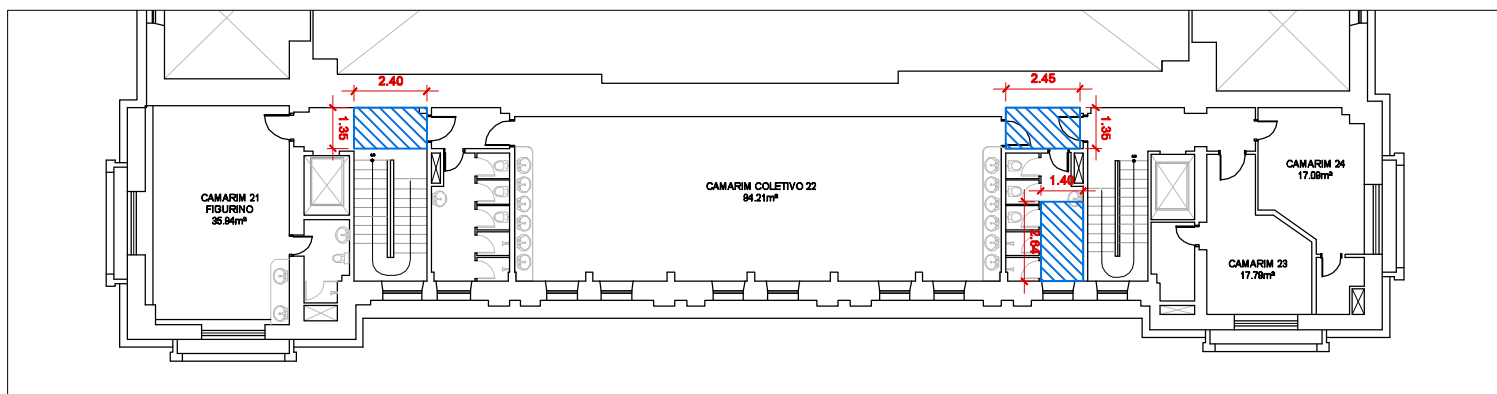

TMSP - 4º Pavimento

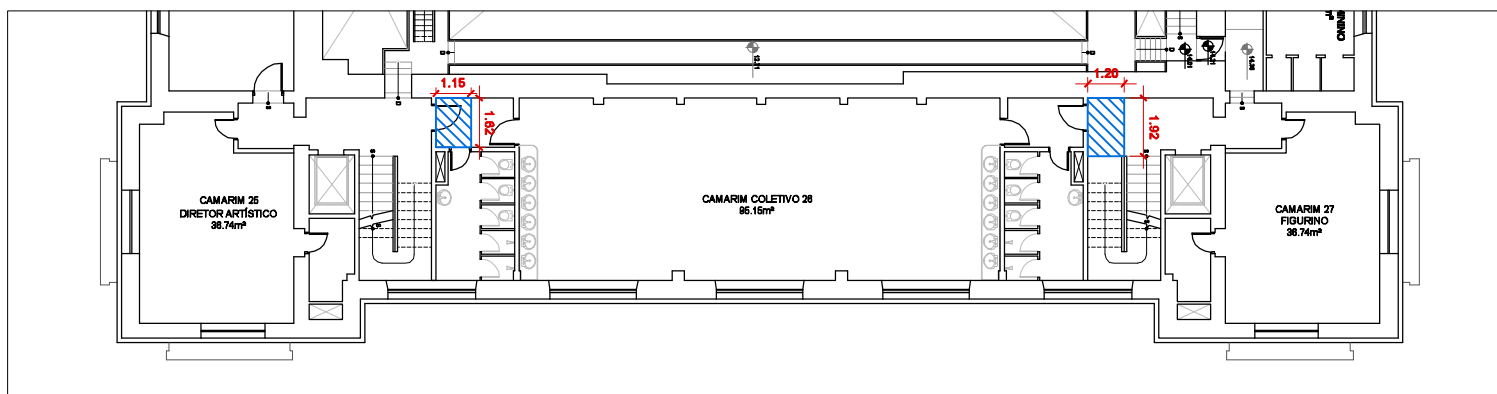

TMSP - 5º Pavimento

 Forros Avariados

