



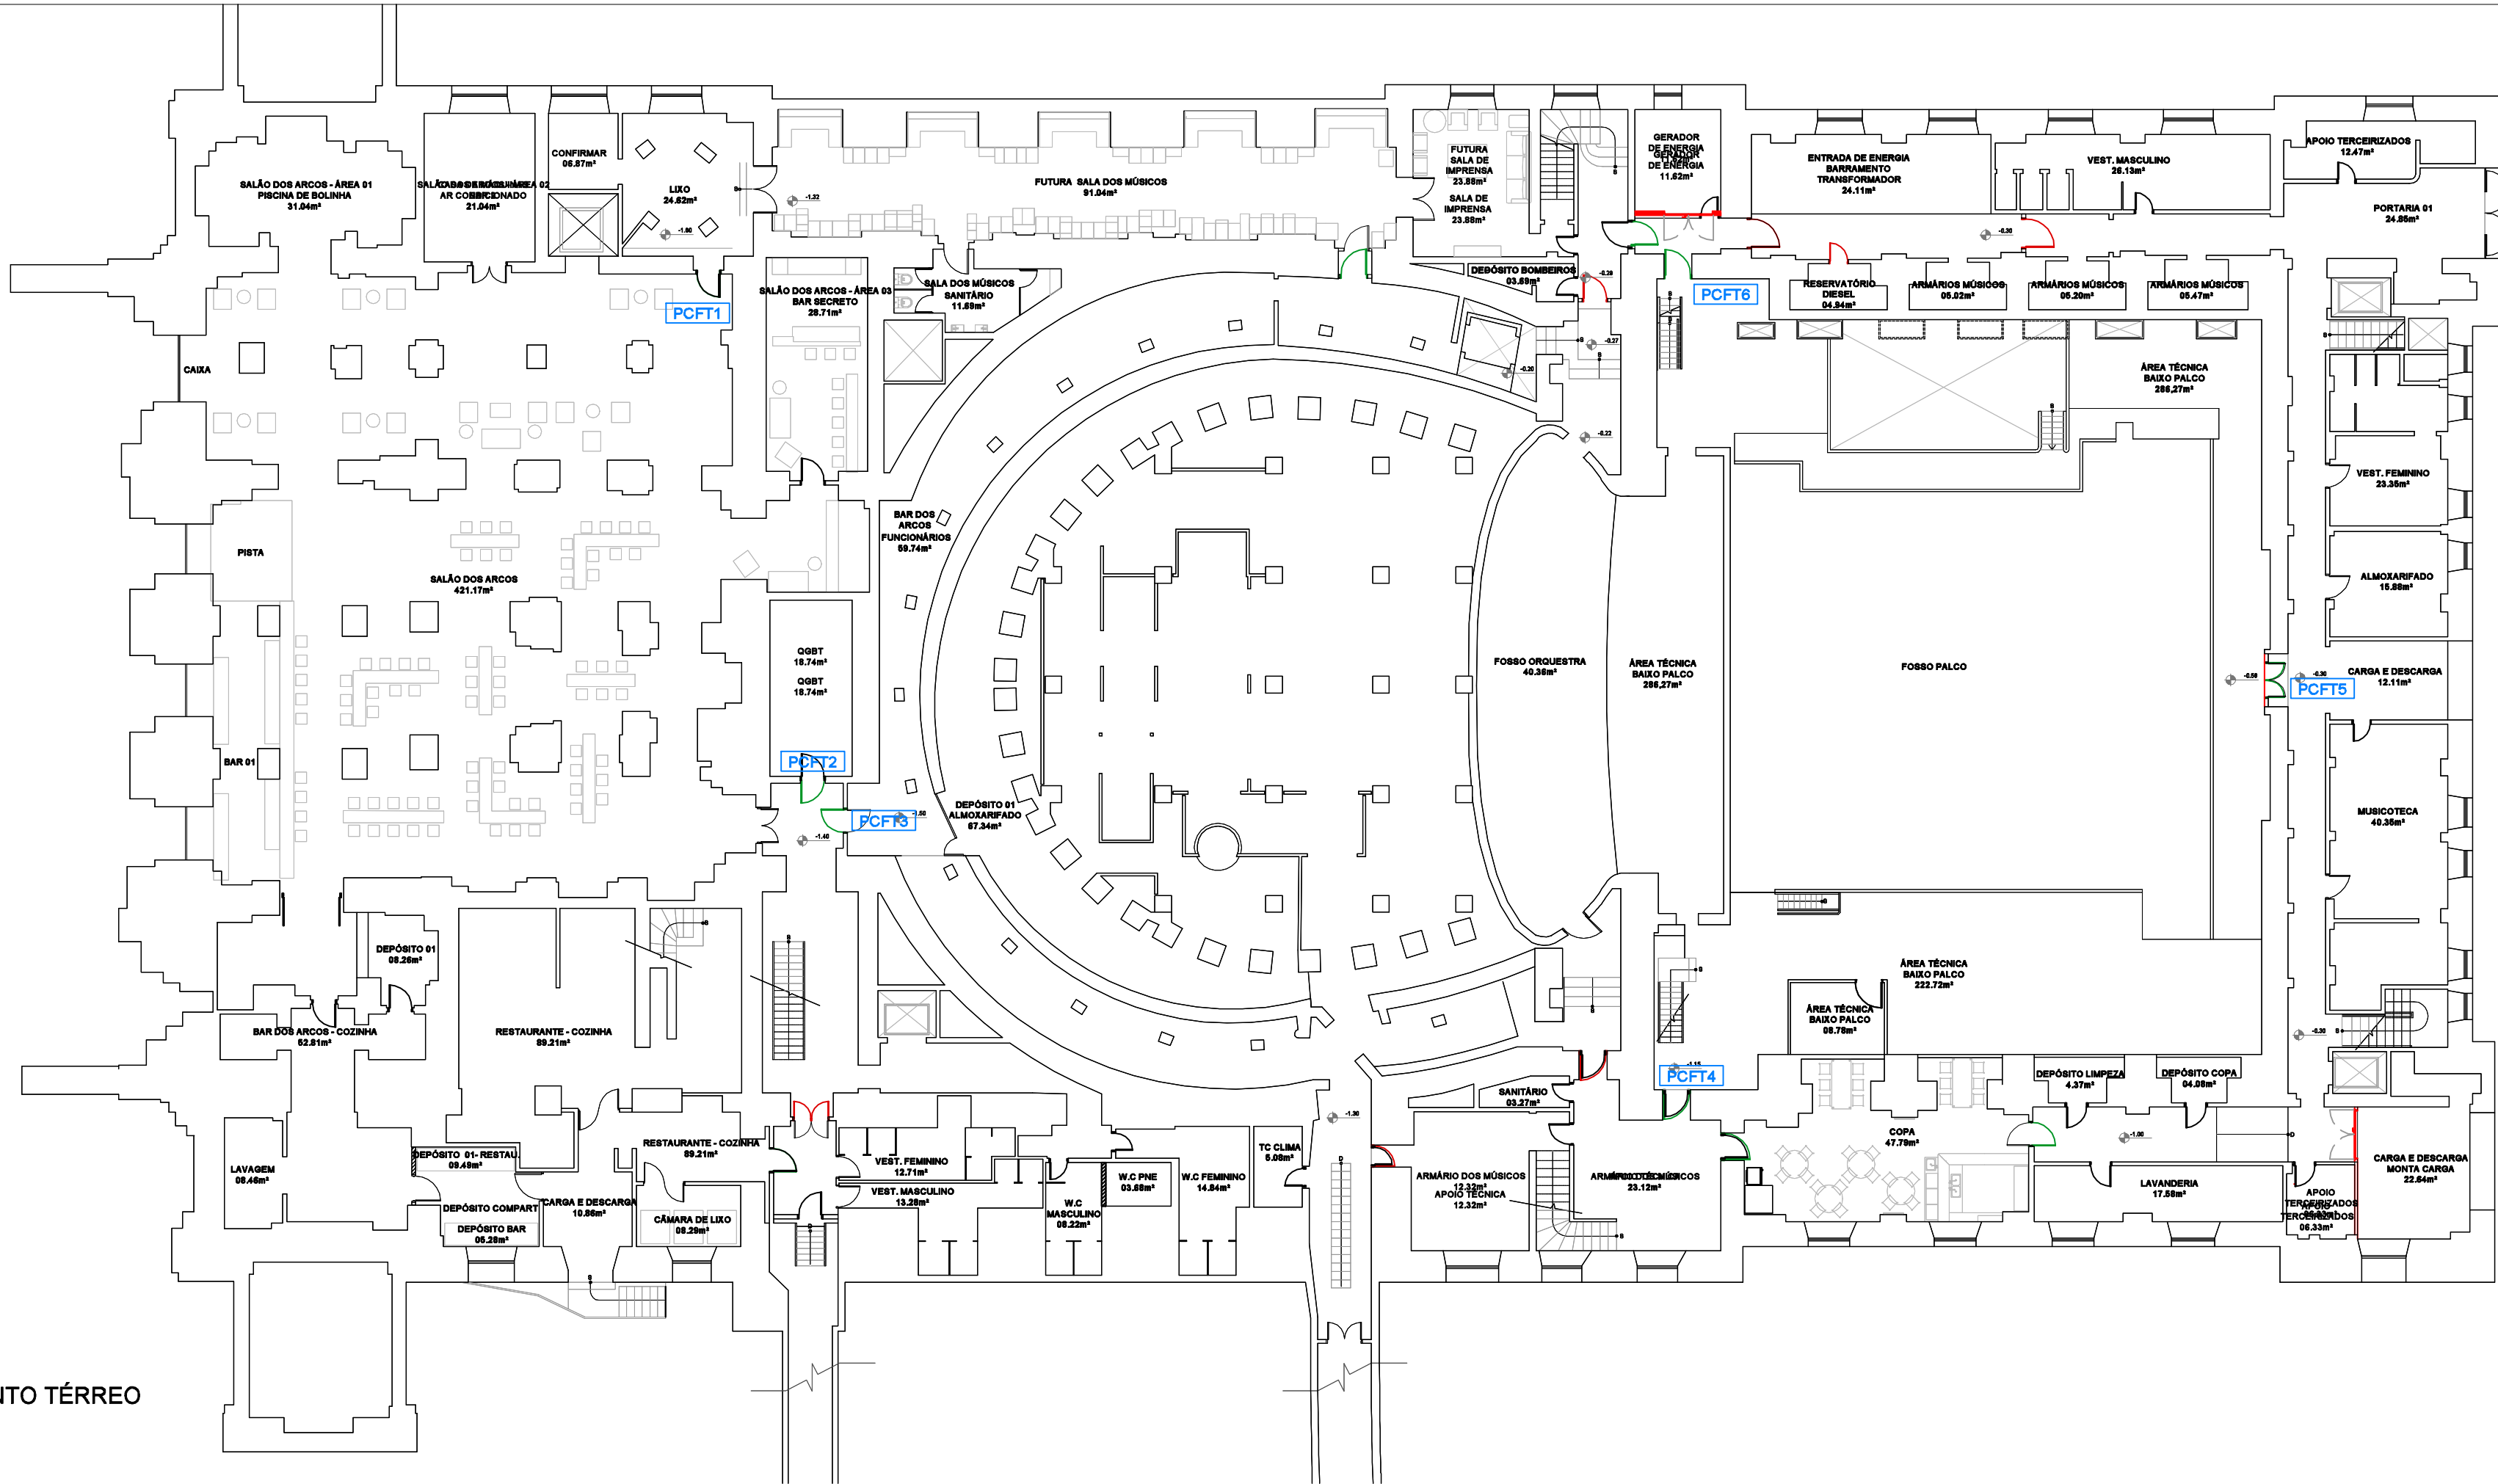

PLANTA DO PAVIMENTO TÉRREO

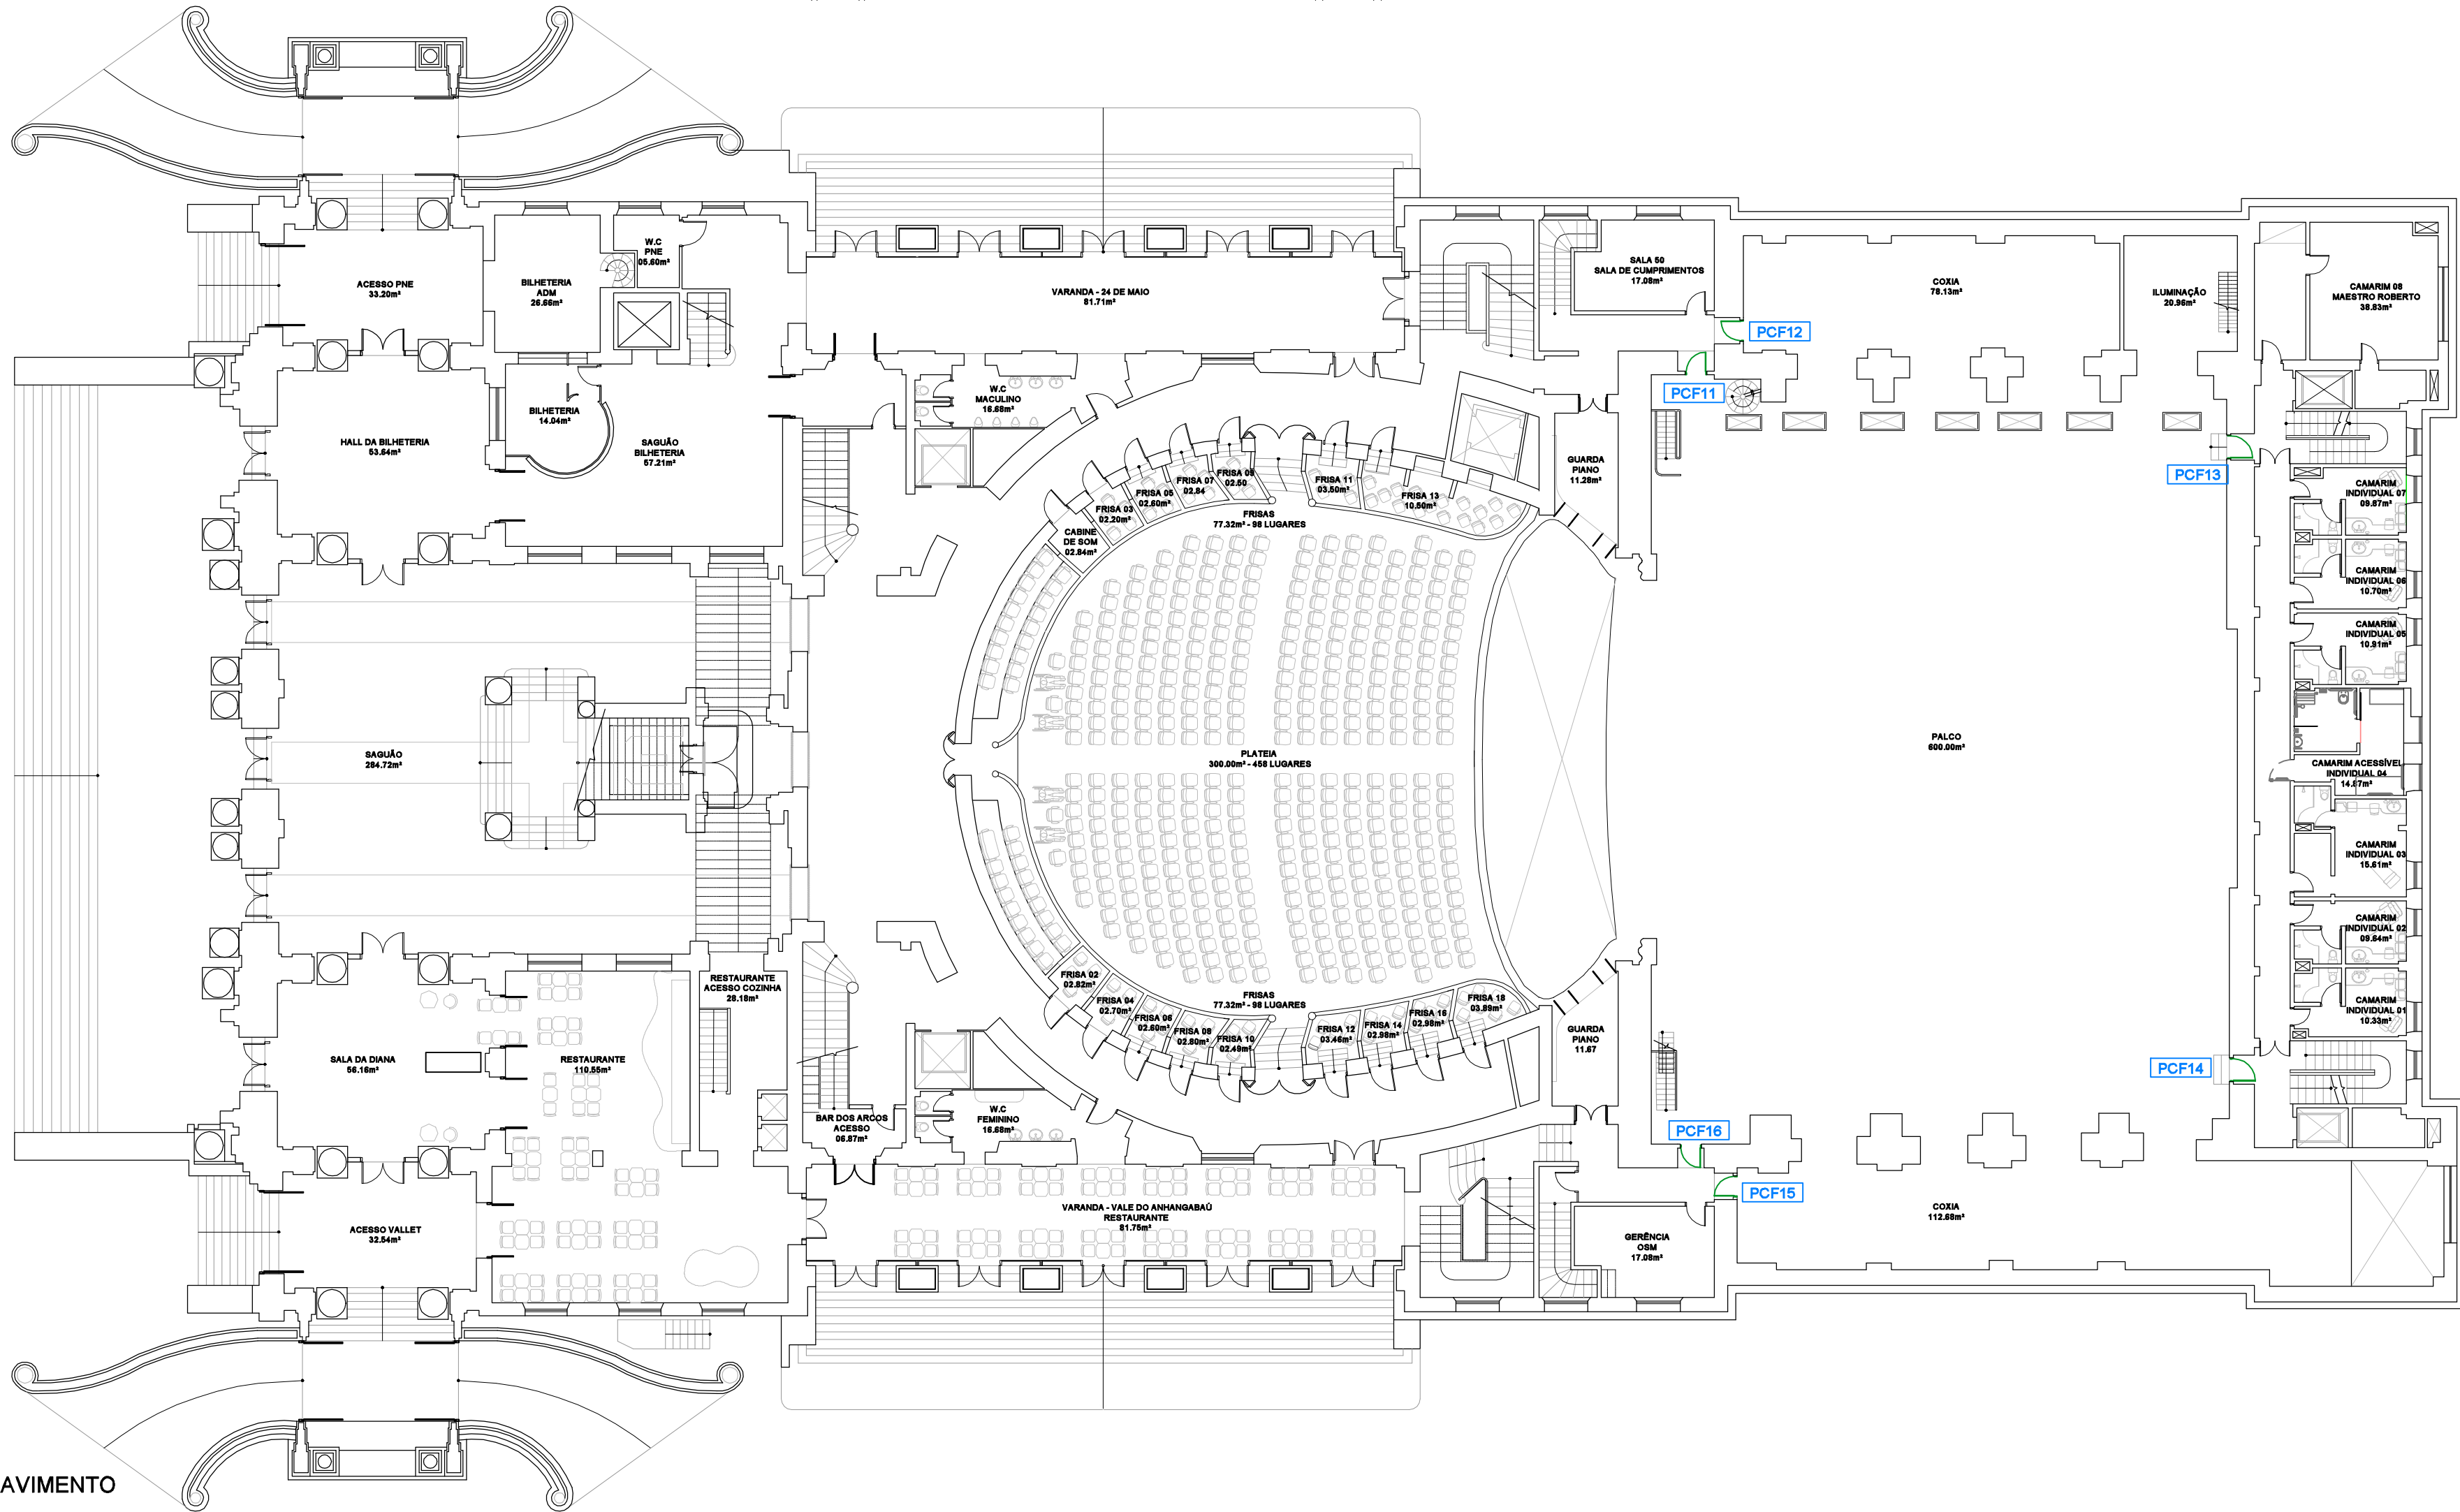

PLANTA DO 1º PAVIMENTO

RELAÇÃO DAS PORTAS A SEREM SUBSTITUIDAS



ITEM	PAVIMENTO	1ª FASE	LOCAL	LARGURA	ALTURA	CORTA FOGO 90 MIN. ACÚSTICA	FOLHA	ACESSÓRIOS
1	Térreo	PCFT1	Depósito lixo	0,89	2,10	NÃO	1 folha	Fechadura com chave
2	Térreo	PCFT2	Subestação	0,89	2,10	NÃO	dupla	Fechadura com chave
3	Térreo	PCFT3	Circulação Bar dos Arcos	0,89	2,10	NÃO	1 folha	Fechadura com chave
4	Térreo	PCFT4	Saída fosso do palco	0,90	2,20	SIM	1 folha	Mola, barra antipânico
5	Térreo	PCFT5	Saída fosso do palco	1,65	2,10	SIM	dupla	Mola, barra antipânico
6	Térreo	PCFT6	Saída fosso do palco	0,90	2,20	SIM	1 folha	Mola, barra antipânico
7	1º Pavimento	PCF11	Palco	0,82	1,95	SIM	1 folha	Mola, barra antipânico
8	1º Pavimento	PCF12	Palco	1,02	2,40	SIM	1 folha	Mola, barra antipânico
9	1º Pavimento	PCF13	Palco	0,95	2,10	SIM	1 folha	Mola, barra antipânico
10	1º Pavimento	PCF14	Palco	0,95	2,10	SIM	1 folha	Mola, barra antipânico
11	1º Pavimento	PCF15	Palco	1,03	2,40	SIM	1 folha	Mola, barra antipânico
12	1º Pavimento	PCF16	Palco	0,80	2,06	SIM	1 folha	Mola, barra antipânico
13	2º Pavimento	PCF21	Área técnica	0,66	2,10	NÃO	1 folha	Fechadura com chave
14	2º Pavimento	PCF22	Sala contraregra	0,76	1,96	NÃO	1 folha	Fechadura com chave
15	5º Pavimento	PCF51	Urdimento	0,63	2,26	SIM	1 folha	Fechadura com chave
16	5º Pavimento	PCF52	Urdimento	0,90	2,32	SIM	1 folha	Fechadura com chave
17	5º Pavimento	PCF53	Urdimento	0,71	2,02	SIM	1 folha	Fechadura com chave
18	5º Pavimento	PCF54	Urdimento	0,83	2,40	SIM	1 folha	Fechadura com chave

NOTAS:

- CONFERIR MEDIDAS NO LOCAL.
- VER MEMORIAL DESCRITIVO E ESPECIFICAÇÃO TÉCNICA.

COMPLEXO THEATRO MUNICIPAL DE SÃO PAULO

ASSUNTO: SUBSTITUIÇÃO DAS PORTAS CORTA FOGO - 1ª FASE		
LOCAL: THEATRO MUNICIPAL DE SÃO PAULO		
DESENHO: MARISA YAMAGUCHI	ESCALA: 1:200	FOLHA: 01/02
REVISÃO: 01	DATA: 01/2022	

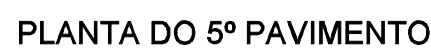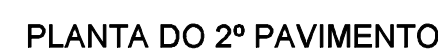

ITEM	PAVIMENTO	1ª FASE	LOCAL	LARGURA	ALTURA	CORTA FOGO 90 MIN. ACÚSTICA	FOLHA	ACESSÓRIOS
1	Térreo	PCFT1	Depósito lixo	0,89	2,10	NAO	1 folha	Fechadura com chave
2	Térreo	PCFT2	Subestação	0,89	2,10	NAO	dupla	Fechadura com chave
3	Térreo	PCFT3	Circulação Bar dos Arcos	0,89	2,10	NAO	1 folha	Fechadura com chave
4	Térreo	PCFT4	Saída fosso do palco	0,90	2,20	SIM	1 folha	Mola, barra antipânico
5	Térreo	PCFT5	Saída fosso do palco	1,65	2,10	SIM	dupla	Mola, barra antipânico
6	Térreo	PCFT6	Saída fosso do palco	0,90	2,20	SIM	1 folha	Mola, barra antipânico
7	1º Pavimento	PCF11	Palco	0,82	1,95	SIM	1 folha	Mola, barra antipânico
8	1º Pavimento	PCF12	Palco	1,02	2,40	SIM	1 folha	Mola, barra antipânico
9	1º Pavimento	PCF13	Palco	0,95	2,10	SIM	1 folha	Mola, barra antipânico
10	1º Pavimento	PCF14	Palco	0,95	2,10	SIM	1 folha	Mola, barra antipânico
11	1º Pavimento	PCF15	Palco	1,03	2,40	SIM	1 folha	Mola, barra antipânico
12	1º Pavimento	PCF16	Palco	0,80	2,05	SIM	1 folha	Mola, barra antipânico
13	2º Pavimento	PCF21	Area técnica	0,66	2,10	NAO	1 folha	Fechadura com chave
14	2º Pavimento	PCF22	Sala contraregra	0,76	1,96	NAO	1 folha	Fechadura com chave
15	5º Pavimento	PCF51	Urdimento	0,63	2,26	SIM	1 folha	Fechadura com chave
16	5º Pavimento	PCF52	Urdimento	0,90	2,32	SIM	1 folha	Fechadura com chave
17	5º Pavimento	PCF53	Urdimento	0,71	2,02	SIM	1 folha	Fechadura com chave
18	5º Pavimento	PCF54	Urdimento	0,83	2,40	SIM	1 folha	Fechadura com chave

- CONFERIR MEDIDAS NO LOCAL.
- VER MEMORIAL DESCRITIVO E ESPECIFICAÇÃO TÉCNICA.

COMPLEXO THEATRO MUNICIPAL DE SÃO PAULO		
ASSUNTO: SUBSTITUIÇÃO DAS PORTAS CORTA FOGO - 1ª FASE		
LOCAL: THEATRO MUNICIPAL DE SÃO PAULO		
DESENHO: MARISA YAMAGUCHI	ESCALA: 1:200	FOLHA: 02/02
REVISÃO: 00	DATA: 01/2022	