


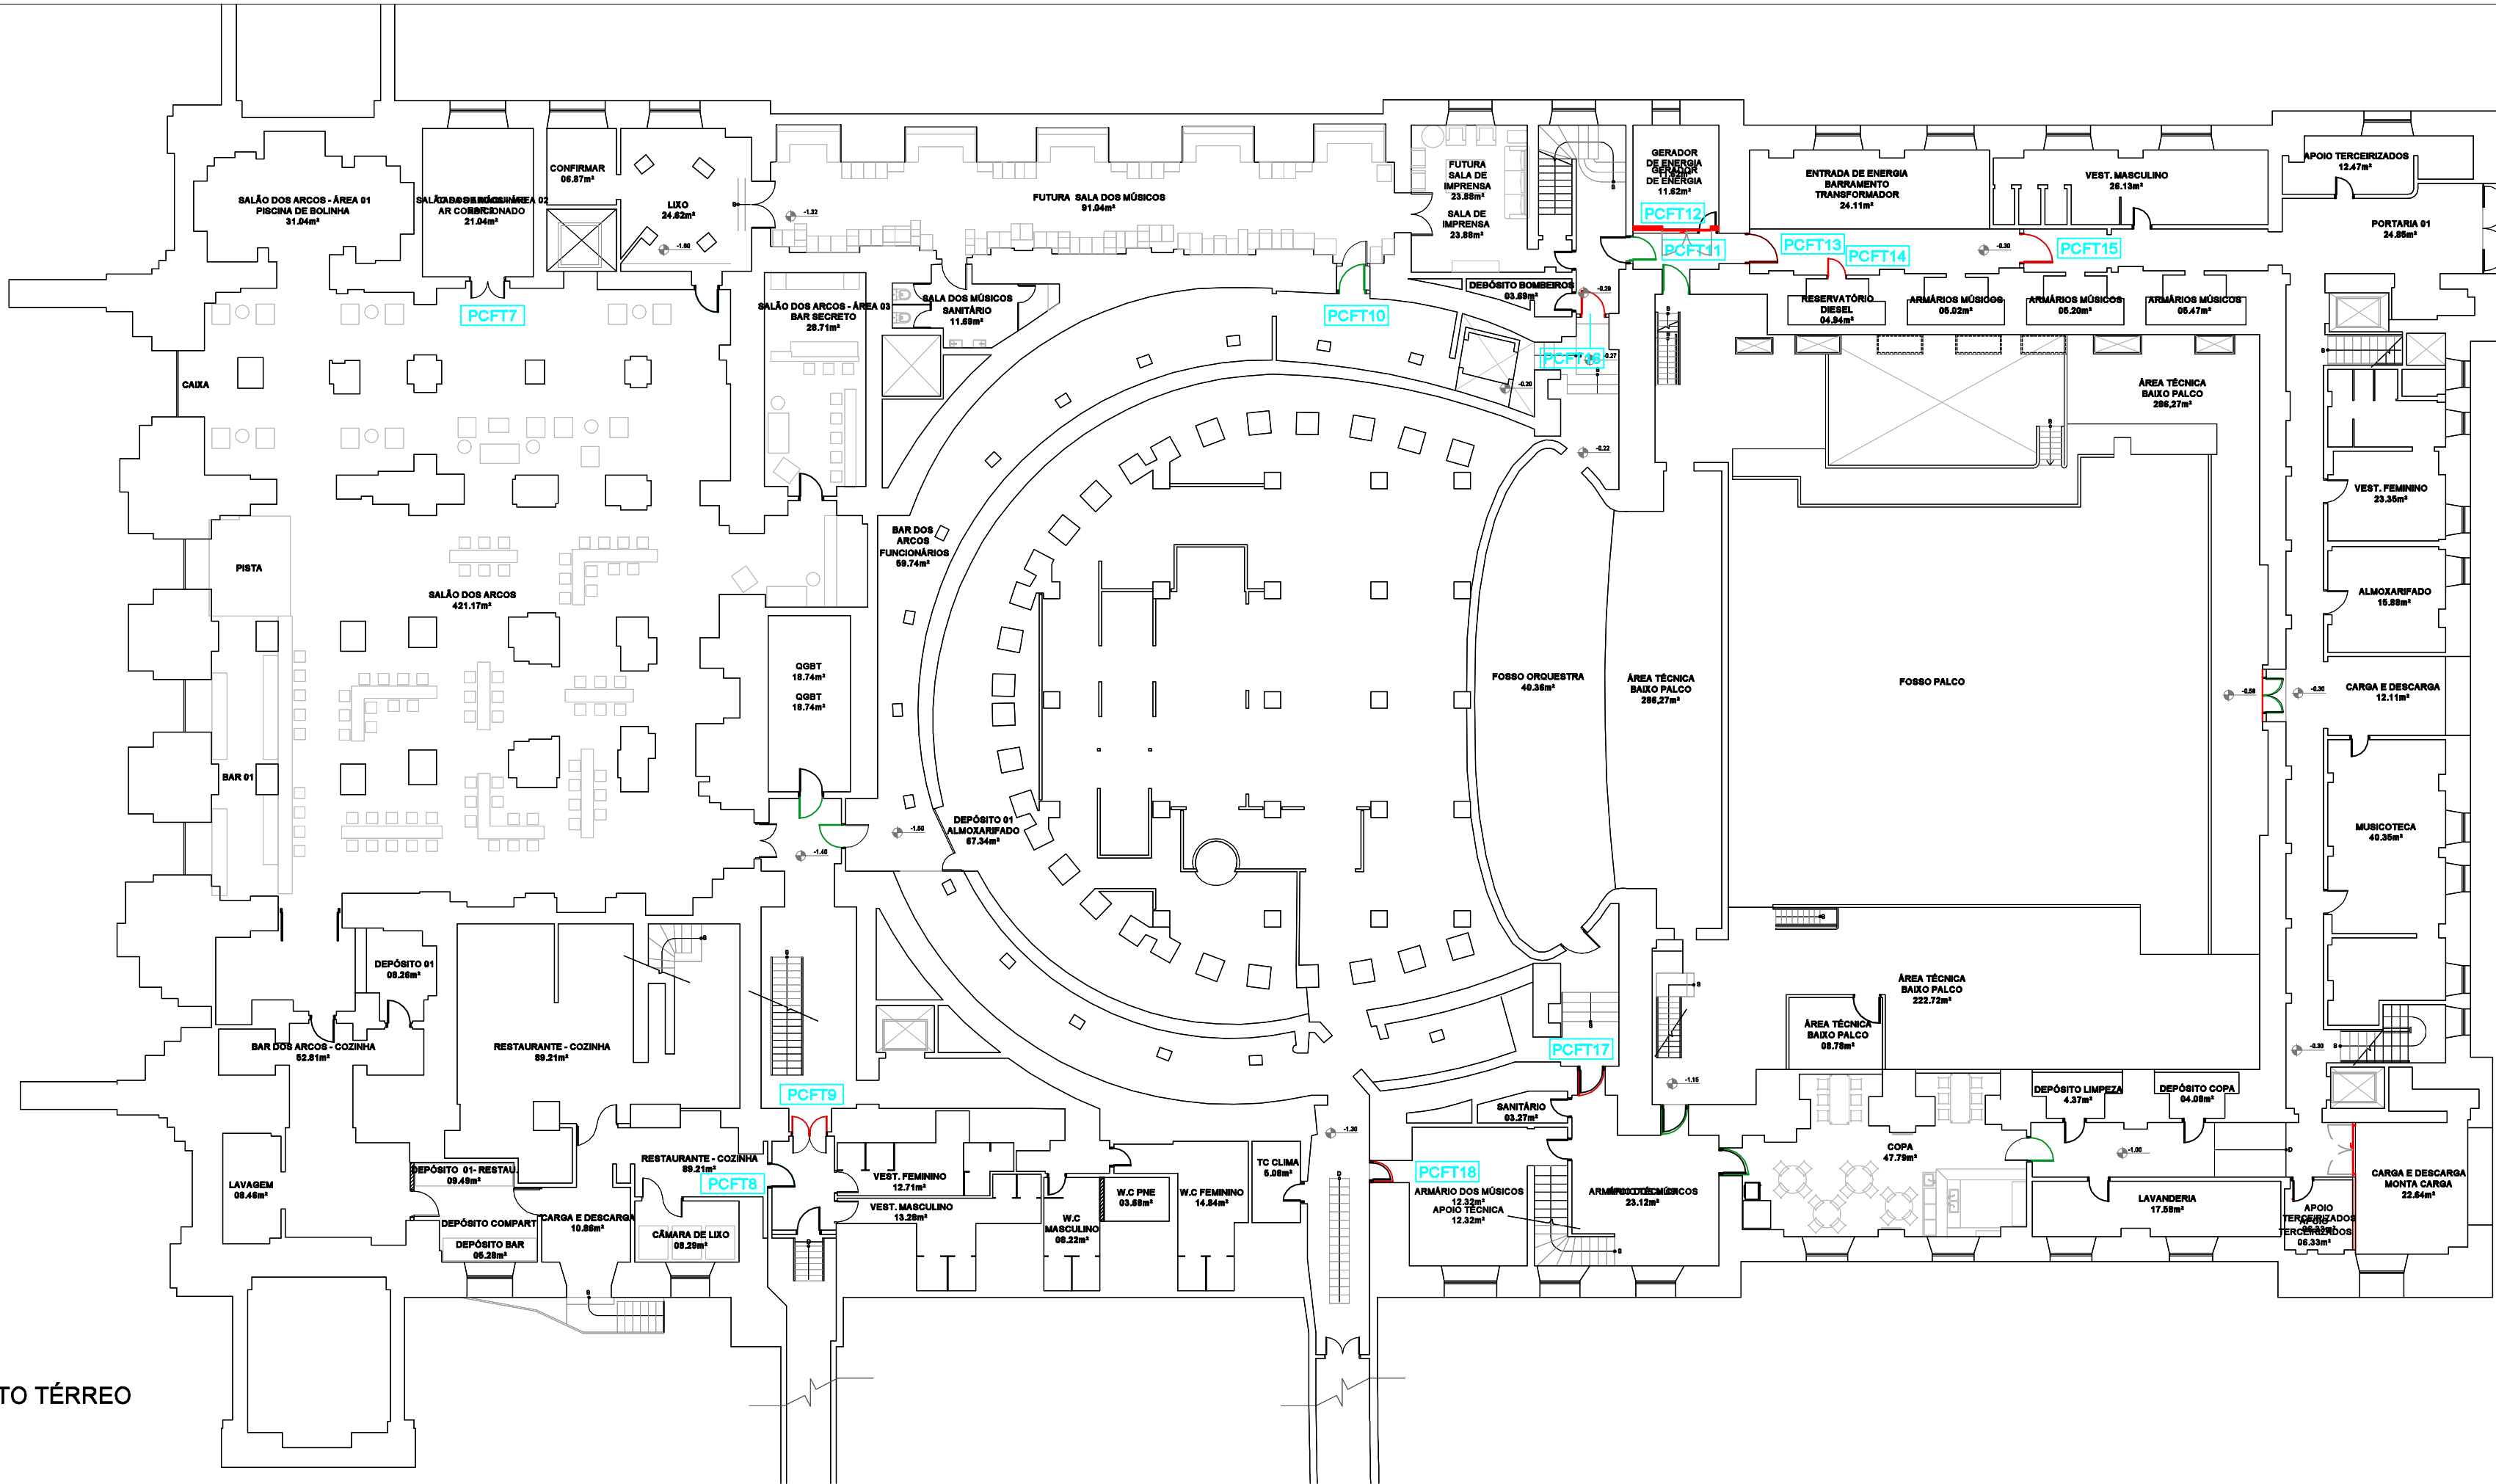


PLANTA DO PAVIMENTO TÉRREO

RELAÇÃO DAS PORTAS A SEREM SUBSTITUIDAS



| ITEM | PAVIMENTO    | 2ª FASE | LOCAL                                        | LARGURA | ALTURA | CORTA FOGO 90 MIN. ACÚSTICA | FOLHA   | ACESSÓRIOS                      |
|------|--------------|---------|----------------------------------------------|---------|--------|-----------------------------|---------|---------------------------------|
| 1    | Subsolo      | PCFS1   | Casa de máquinas                             | 0,97    | 1,80   | NÃO                         | 1 folha | Fechadura com chave             |
| 2    | Térreo       | PCFT7   | Casa de máquinas ar condicionado             | 1,20    | 2,10   | SIM                         | dupla   | Fechadura com chave             |
| 3    | Térreo       | PCFT8   | Saída cozinha Bar dos Arcos                  | 0,89    | 2,10   | NÃO                         | 1 folha | Fechadura com chave             |
| 4    | Térreo       | PCFT9   | Acesso cozinha, sanitários, corredor técnico | 1,60    | 2,10   | NÃO                         | dupla   | Fechadura com chave, eletrolimã |
| 5    | Térreo       | PCFT10  | Sala dos músicos/corredor                    | 0,89    | 2,10   | NÃO                         | 1 folha | Fechadura com chave             |
| 6    | Térreo       | PCFT11  | Circulação subestação                        | 0,98    | 2,10   | NÃO                         | 1 folha | Eletrolimã, barra antipânico    |
| 7    | Térreo       | PCFT12  | Gerador                                      | 1,78    | 2,10   | SIM                         | dupla   | Fechadura com chave             |
| 8    | Térreo       | PCFT13  | Circulação subestação                        | 0,98    | 2,10   | NÃO                         | 1 folha | Eletrolimã, barra antipânico    |
| 9    | Térreo       | PCFT14  | Reservatório óleo diesel                     | 0,89    | 2,10   | NÃO                         | 1 folha | Fechadura com chave             |
| 10   | Térreo       | PCFT15  | Circulação subestação                        | 0,98    | 2,10   | NÃO                         | 1 folha | Eletrolimã, barra antipânico    |
| 11   | Térreo       | PCFT16  | Acesso fosso orquestra                       | 0,98    | 2,10   | NÃO                         | 1 folha | Mola, barra antipânico          |
| 12   | Térreo       | PCFT17  | Acesso fosso orquestra                       | 0,98    | 2,10   | NÃO                         | 1 folha | Mola, barra antipânico          |
| 13   | Térreo       | PCFT18  | Apoio técnica                                | 0,79    | 2,03   | NÃO                         | 1 folha | Fechadura com chave             |
| 14   | Térreo       | PCFT19  | Depósito                                     | 0,89    | 2,10   | NÃO                         | 1 folha | Fechadura com chave             |
| 15   | Térreo       | PCFT20  | Depósito                                     | 0,89    | 2,10   | NÃO                         | 1 folha | Fechadura com chave             |
| 16   | Térreo       | PCFT21  | Depósito                                     | 0,89    | 2,10   | NÃO                         | 1 folha | Fechadura com chave             |
| 17   | Térreo       | PCFT22  | Monta carga                                  | 1,60    | 2,10   | NÃO                         | dupla   | Fechadura com chave             |
| 18   | 2º Pavimento | PCF23   | Sala técnica órgão                           | 0,66    | 2,10   | NÃO                         | 1 folha | Fechadura com chave             |
| 19   | 2º Pavimento | PCF24   | Sala técnica órgão                           | 0,98    | 2,10   | NÃO                         | 1 folha | Fechadura com chave             |
| 20   | 5º Pavimento | PCF55   | Escada piso técnico                          | 1,07    | 2,53   | NÃO                         | 1 folha | Fechadura com chave             |
| 21   | 7º Pavimento | PCFT1   | Escada piso técnico                          | 0,70    | 2,10   | NÃO                         | 1 folha | Fechadura com chave             |
| 22   | 7º Pavimento | PCFT2   | Casa de máquinas elevador                    | 0,89    | 2,10   | NÃO                         | 1 folha | Fechadura com chave             |
| 23   | 7º Pavimento | PCFT3   | Casa de máquinas elevador                    | 0,85    | 2,10   | NÃO                         | 1 folha | Fechadura com chave             |
| 24   | 7º Pavimento | PCFT4   | Casa de máquinas elevador                    | 0,90    | 2,10   | NÃO                         | 1 folha | Fechadura com chave             |
| 25   | 7º Pavimento | PCFT5   | Casa de máquinas elevador                    | 0,89    | 2,10   | NÃO                         | 1 folha | Fechadura com chave             |
| 26   | 8º Pavimento | PCF81   | Cúpula                                       | 1,40    | 2,10   | SIM                         | dupla   | Mola, barra antipânico          |
| 27   | 8º Pavimento | PCF82   | Cúpula                                       | 1,60    | 2,10   | SIM                         | dupla   | Mola, barra antipânico          |
| 28   | 8º Pavimento | PCF83   | Cúpula                                       | 0,89    | 2,10   | NÃO                         | 1 folha | Fechadura com chave             |

NOTAS:  
- CONFERIR MEDIDAS NO LOCAL.  
- VER MEMORIAL DESCRITIVO E ESPECIFICAÇÃO TÉCNICA.

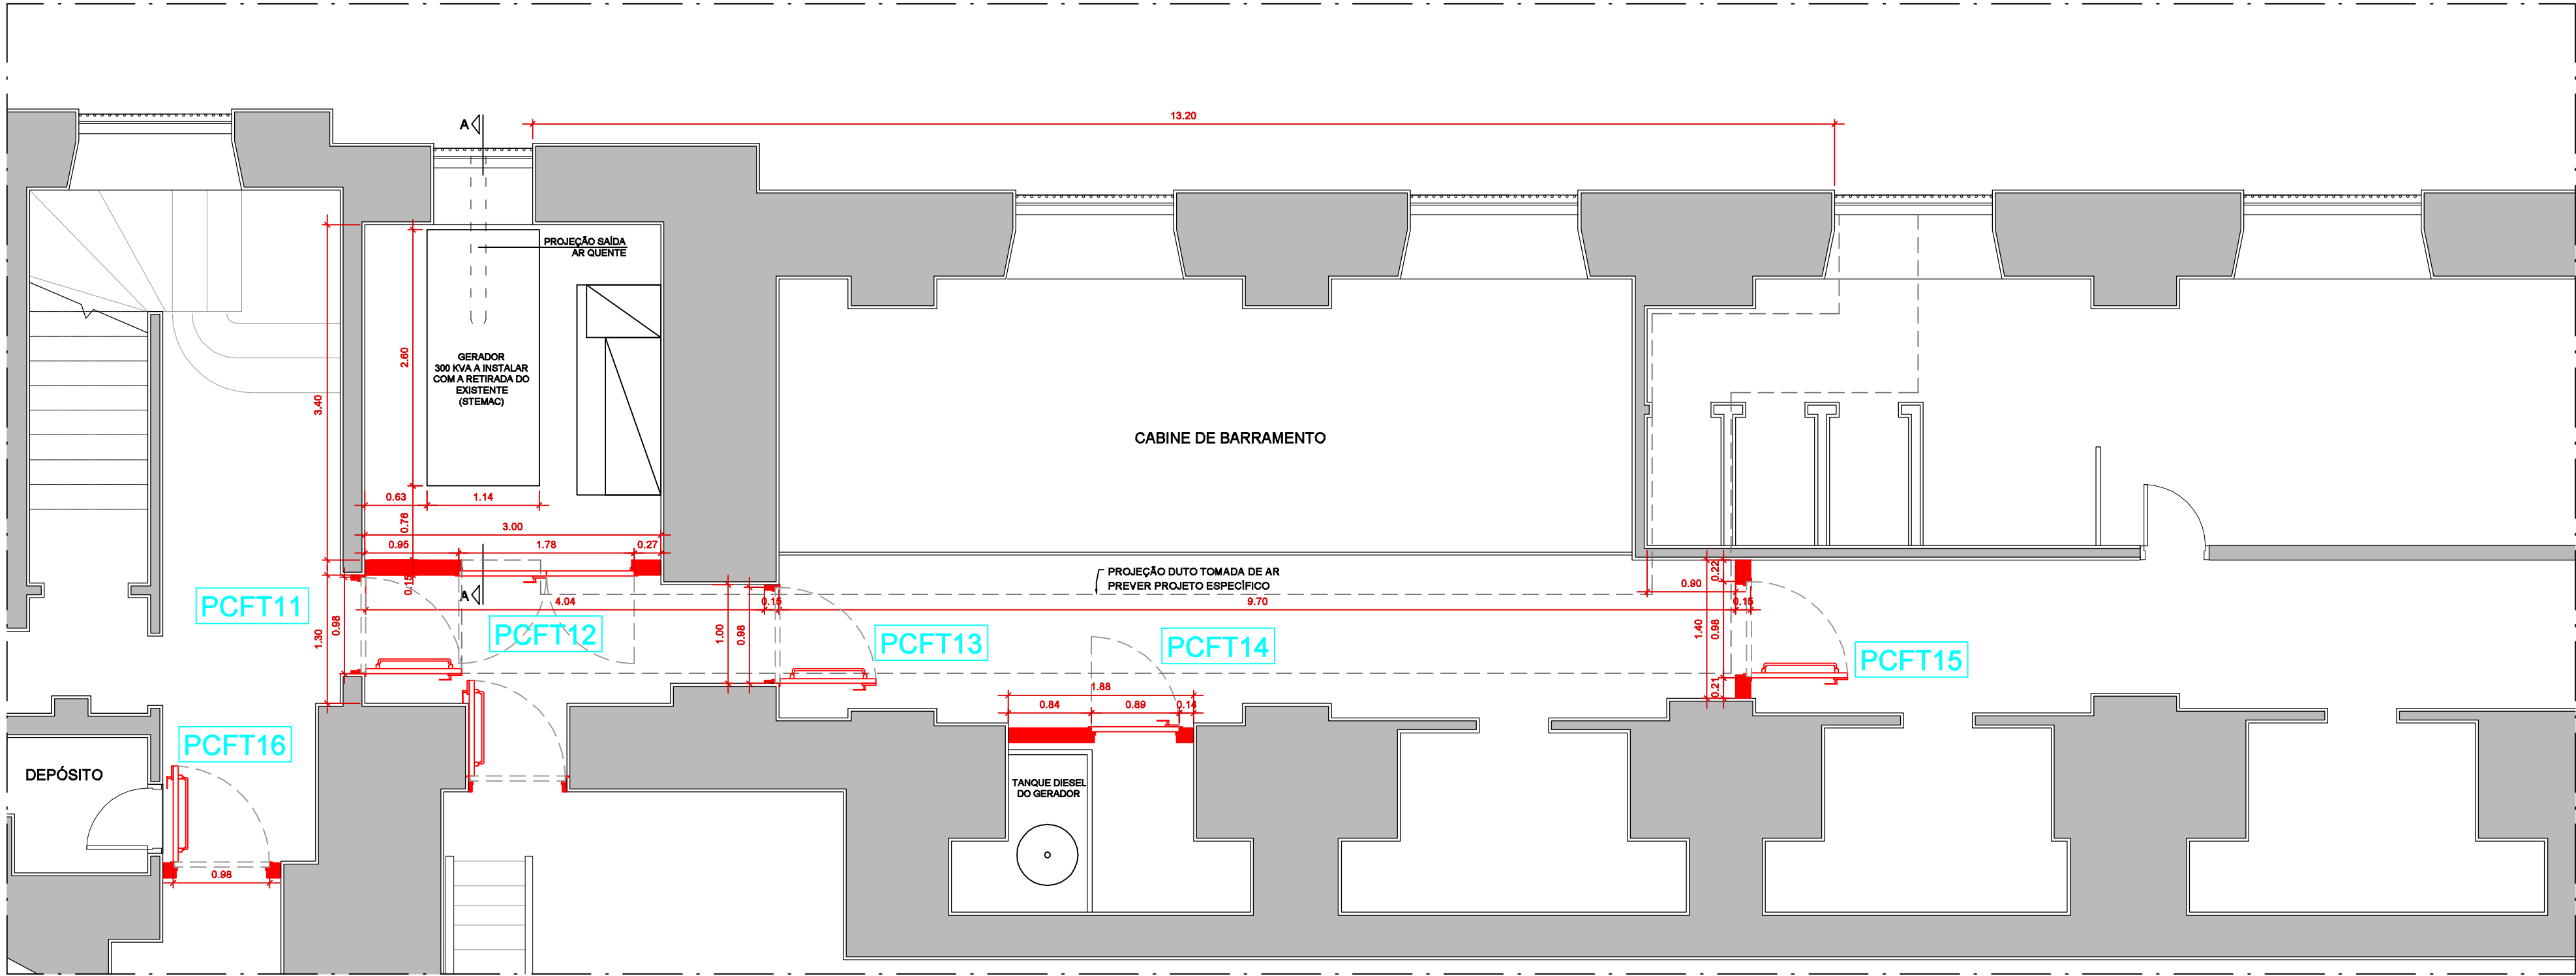

PLANTA - PAVIMENTO TÉRREO  
SALA DO GERADOR  
EBC. 150



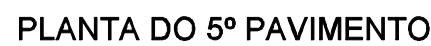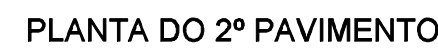


| ITEM | PAVIMENTO    | 2ª FASE | LOCAL                                        | LARGURA | ALTURA | CORTA FOGO 90 MIN. ACÚSTICA | FOLHA   | ACESSÓRIOS                     |
|------|--------------|---------|----------------------------------------------|---------|--------|-----------------------------|---------|--------------------------------|
| 1    | Subsolo      | PCF51   | Casa de máquinas                             | 0,97    | 1,80   | NAO                         | 1 folha | Fechadura com chave            |
| 2    | Térreo       | PCF78   | Casa de máquinas ar condicionado             | 2,10    | 2,10   | SIM                         | dupla   | Fechadura com chave            |
| 3    | Térreo       | PCF78   | Saída cozinha Bar dos Arcos                  | 0,89    | 2,10   | NAO                         | 1 folha | Fechadura com chave            |
| 4    | Térreo       | PCF79   | Acesso cozinha, sanitários, corredor técnico | 1,60    | 2,10   | NAO                         | dupla   | Fechadura com chave, eletroímã |
| 5    | Térreo       | PCF110  | Sala dos músicos/corredor                    | 0,89    | 2,10   | NAO                         | 1 folha | Fechadura com chave            |
| 6    | Térreo       | PCF111  | Circulação subestação                        | 0,98    | 2,10   | NAO                         | 1 folha | Eletroímã, barra antipânico    |
| 7    | Térreo       | PCF112  | Gerador                                      | 1,78    | 2,10   | SIM                         | dupla   | Fechadura com chave            |
| 8    | Térreo       | PCF113  | Circulação subestação                        | 0,98    | 2,10   | NAO                         | 1 folha | Eletroímã, barra antipânico    |
| 9    | Térreo       | PCF114  | Reservatório óleo diesel                     | 0,89    | 2,10   | NAO                         | 1 folha | Fechadura com chave            |
| 10   | Térreo       | PCF115  | Circulação subestação                        | 0,98    | 2,10   | NAO                         | 1 folha | Eletroímã, barra antipânico    |
| 11   | Térreo       | PCF116  | Acesso fsoo orquestra                        | 0,98    | 2,10   | NAO                         | 1 folha | Moia, barra antipânico         |
| 12   | Térreo       | PCF117  | Acesso fsoo orquestra                        | 0,98    | 2,10   | NAO                         | 1 folha | Moia, barra antipânico         |
| 13   | Térreo       | PCF118  | Apolo técnica                                | 0,79    | 2,03   | NAO                         | 1 folha | Fechadura com chave            |
| 14   | Térreo       | PCF119  | Depósito                                     | 0,89    | 2,10   | NAO                         | 1 folha | Fechadura com chave            |
| 15   | Térreo       | PCF120  | Depósito                                     | 0,89    | 2,10   | NAO                         | 1 folha | Fechadura com chave            |
| 16   | Térreo       | PCF121  | Depósito                                     | 0,89    | 2,10   | NAO                         | 1 folha | Fechadura com chave            |
| 17   | Térreo       | PCF122  | Monta carga                                  | 1,60    | 2,10   | NAO                         | dupla   | Fechadura com chave            |
| 18   | 2º Pavimento | PCF23   | Sala técnica órgão                           | 0,66    | 2,10   | NAO                         | 1 folha | Fechadura com chave            |
| 19   | 2º Pavimento | PCF24   | Sala técnica órgão                           | 0,88    | 2,10   | NAO                         | 1 folha | Fechadura com chave            |
| 20   | 5º Pavimento | PCF55   | Escada piso técnico                          | 1,07    | 2,53   | NAO                         | 1 folha | Fechadura com chave            |
| 21   | 7º Pavimento | PCF71   | Escada piso técnico                          | 0,70    | 2,10   | NAO                         | 1 folha | Fechadura com chave            |
| 22   | 7º Pavimento | PCF72   | Casa de máquinas elevador                    | 0,89    | 2,10   | NAO                         | 1 folha | Fechadura com chave            |
| 23   | 7º Pavimento | PCF73   | Casa de máquinas elevador                    | 0,85    | 2,10   | NAO                         | 1 folha | Fechadura com chave            |
| 24   | 7º Pavimento | PCF74   | Casa de máquinas elevador                    | 0,89    | 2,10   | NAO                         | 1 folha | Fechadura com chave            |
| 25   | 7º Pavimento | PCF75   | Casa de máquinas elevador                    | 0,90    | 2,10   | NAO                         | 1 folha | Fechadura com chave            |
| 26   | 8º Pavimento | PCF81   | Cúpula                                       | 1,40    | 2,10   | SIM                         | dupla   | Moia, barra antipânico         |
| 27   | 8º Pavimento | PCF82   | Cúpula                                       | 1,60    | 2,10   | SIM                         | dupla   | Moia, barra antipânico         |
| 28   | 8º Pavimento | PCF83   | Cúpula                                       | 0,89    | 2,10   | NAO                         | 1 folha | Fechadura com chave            |


- CONFERIR MEDIDAS NO LOCAL.
- VER MEMORIAL DESCRITIVO E ESPECIFICAÇÃO TÉCNICA.

|                                                                 |                         |                               |
|-----------------------------------------------------------------|-------------------------|-------------------------------|
| <b>COMPLEXO THEATRO MUNICIPAL DE SÃO PAULO</b>                  |                         |                               |
| <b>ASSUNTO:</b><br>SUBSTITUIÇÃO DAS PORTAS CORTA FOGO - 2ª FASE |                         |                               |
| <b>LOCAL:</b><br>THEATRO MUNICIPAL DE SÃO PAULO                 |                         |                               |
| <b>DESENHO:</b><br>MARISA YAMAGUCHI                             | <b>ESCALA:</b><br>1:200 | <b>FOLHA:</b><br><b>02/03</b> |
| <b>REVISÃO:</b> 00                                              | <b>DATA:</b> 01/2022    |                               |



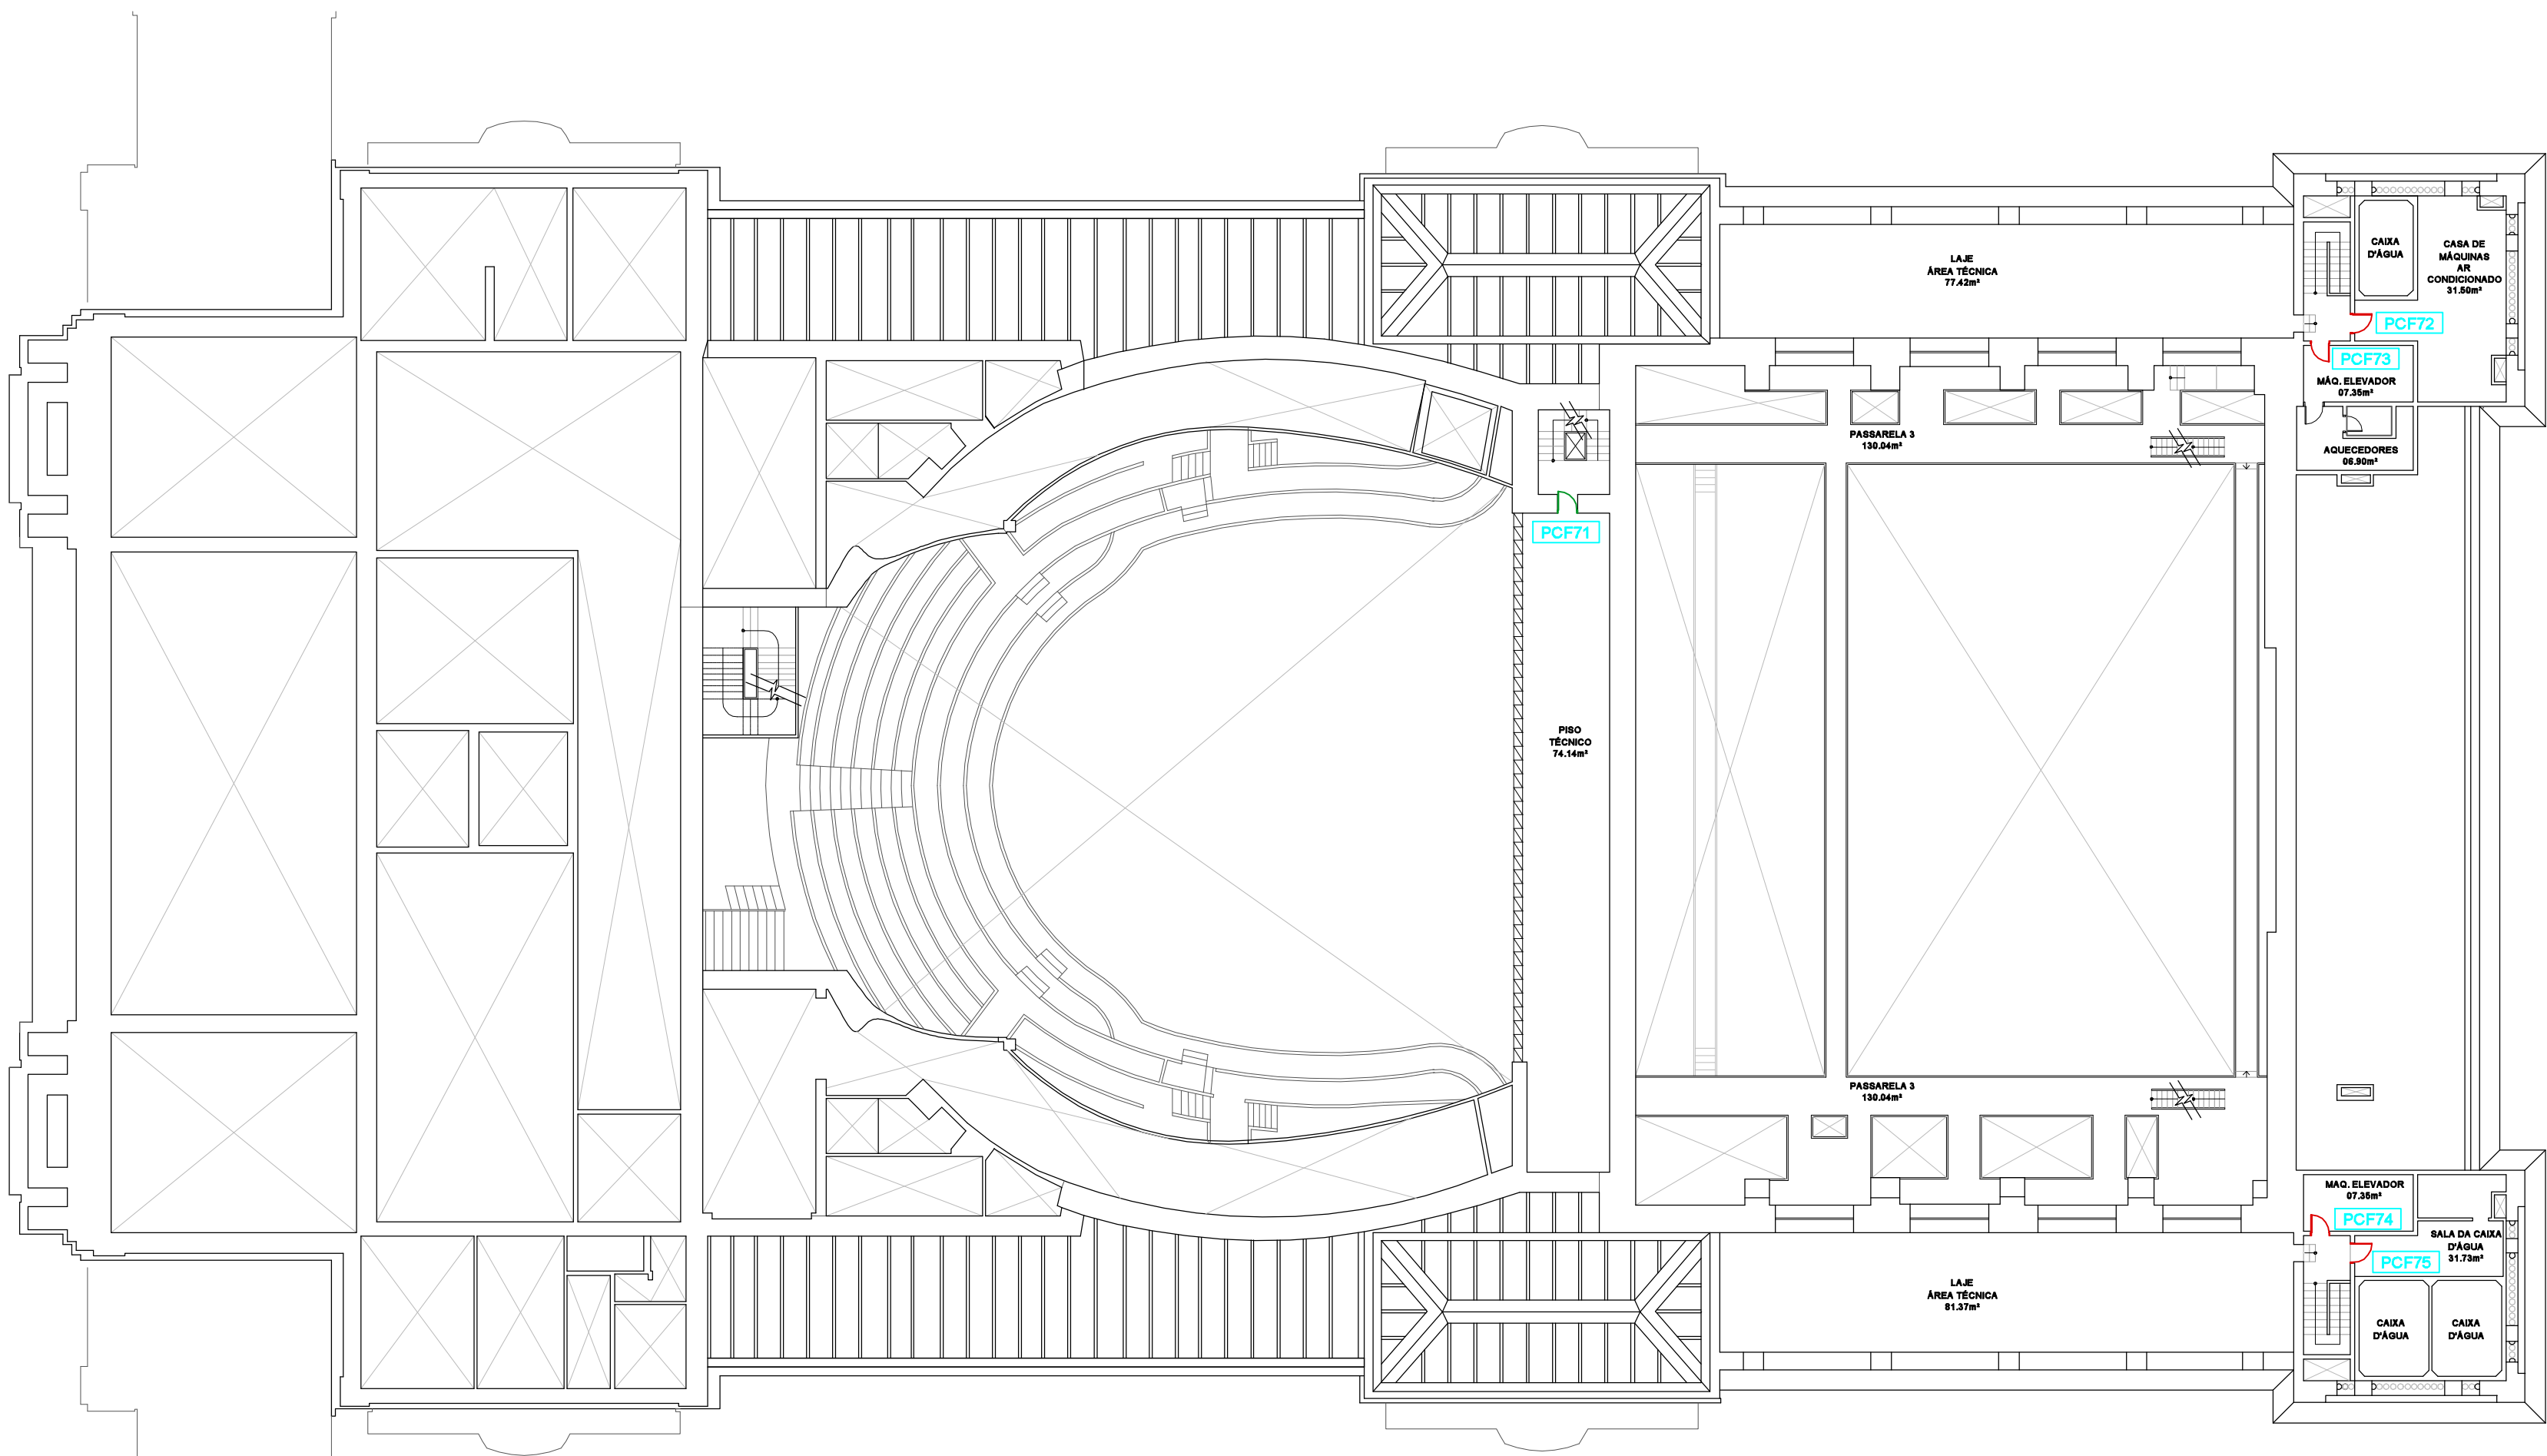

PLANTA DO 7º PAVIMENTO

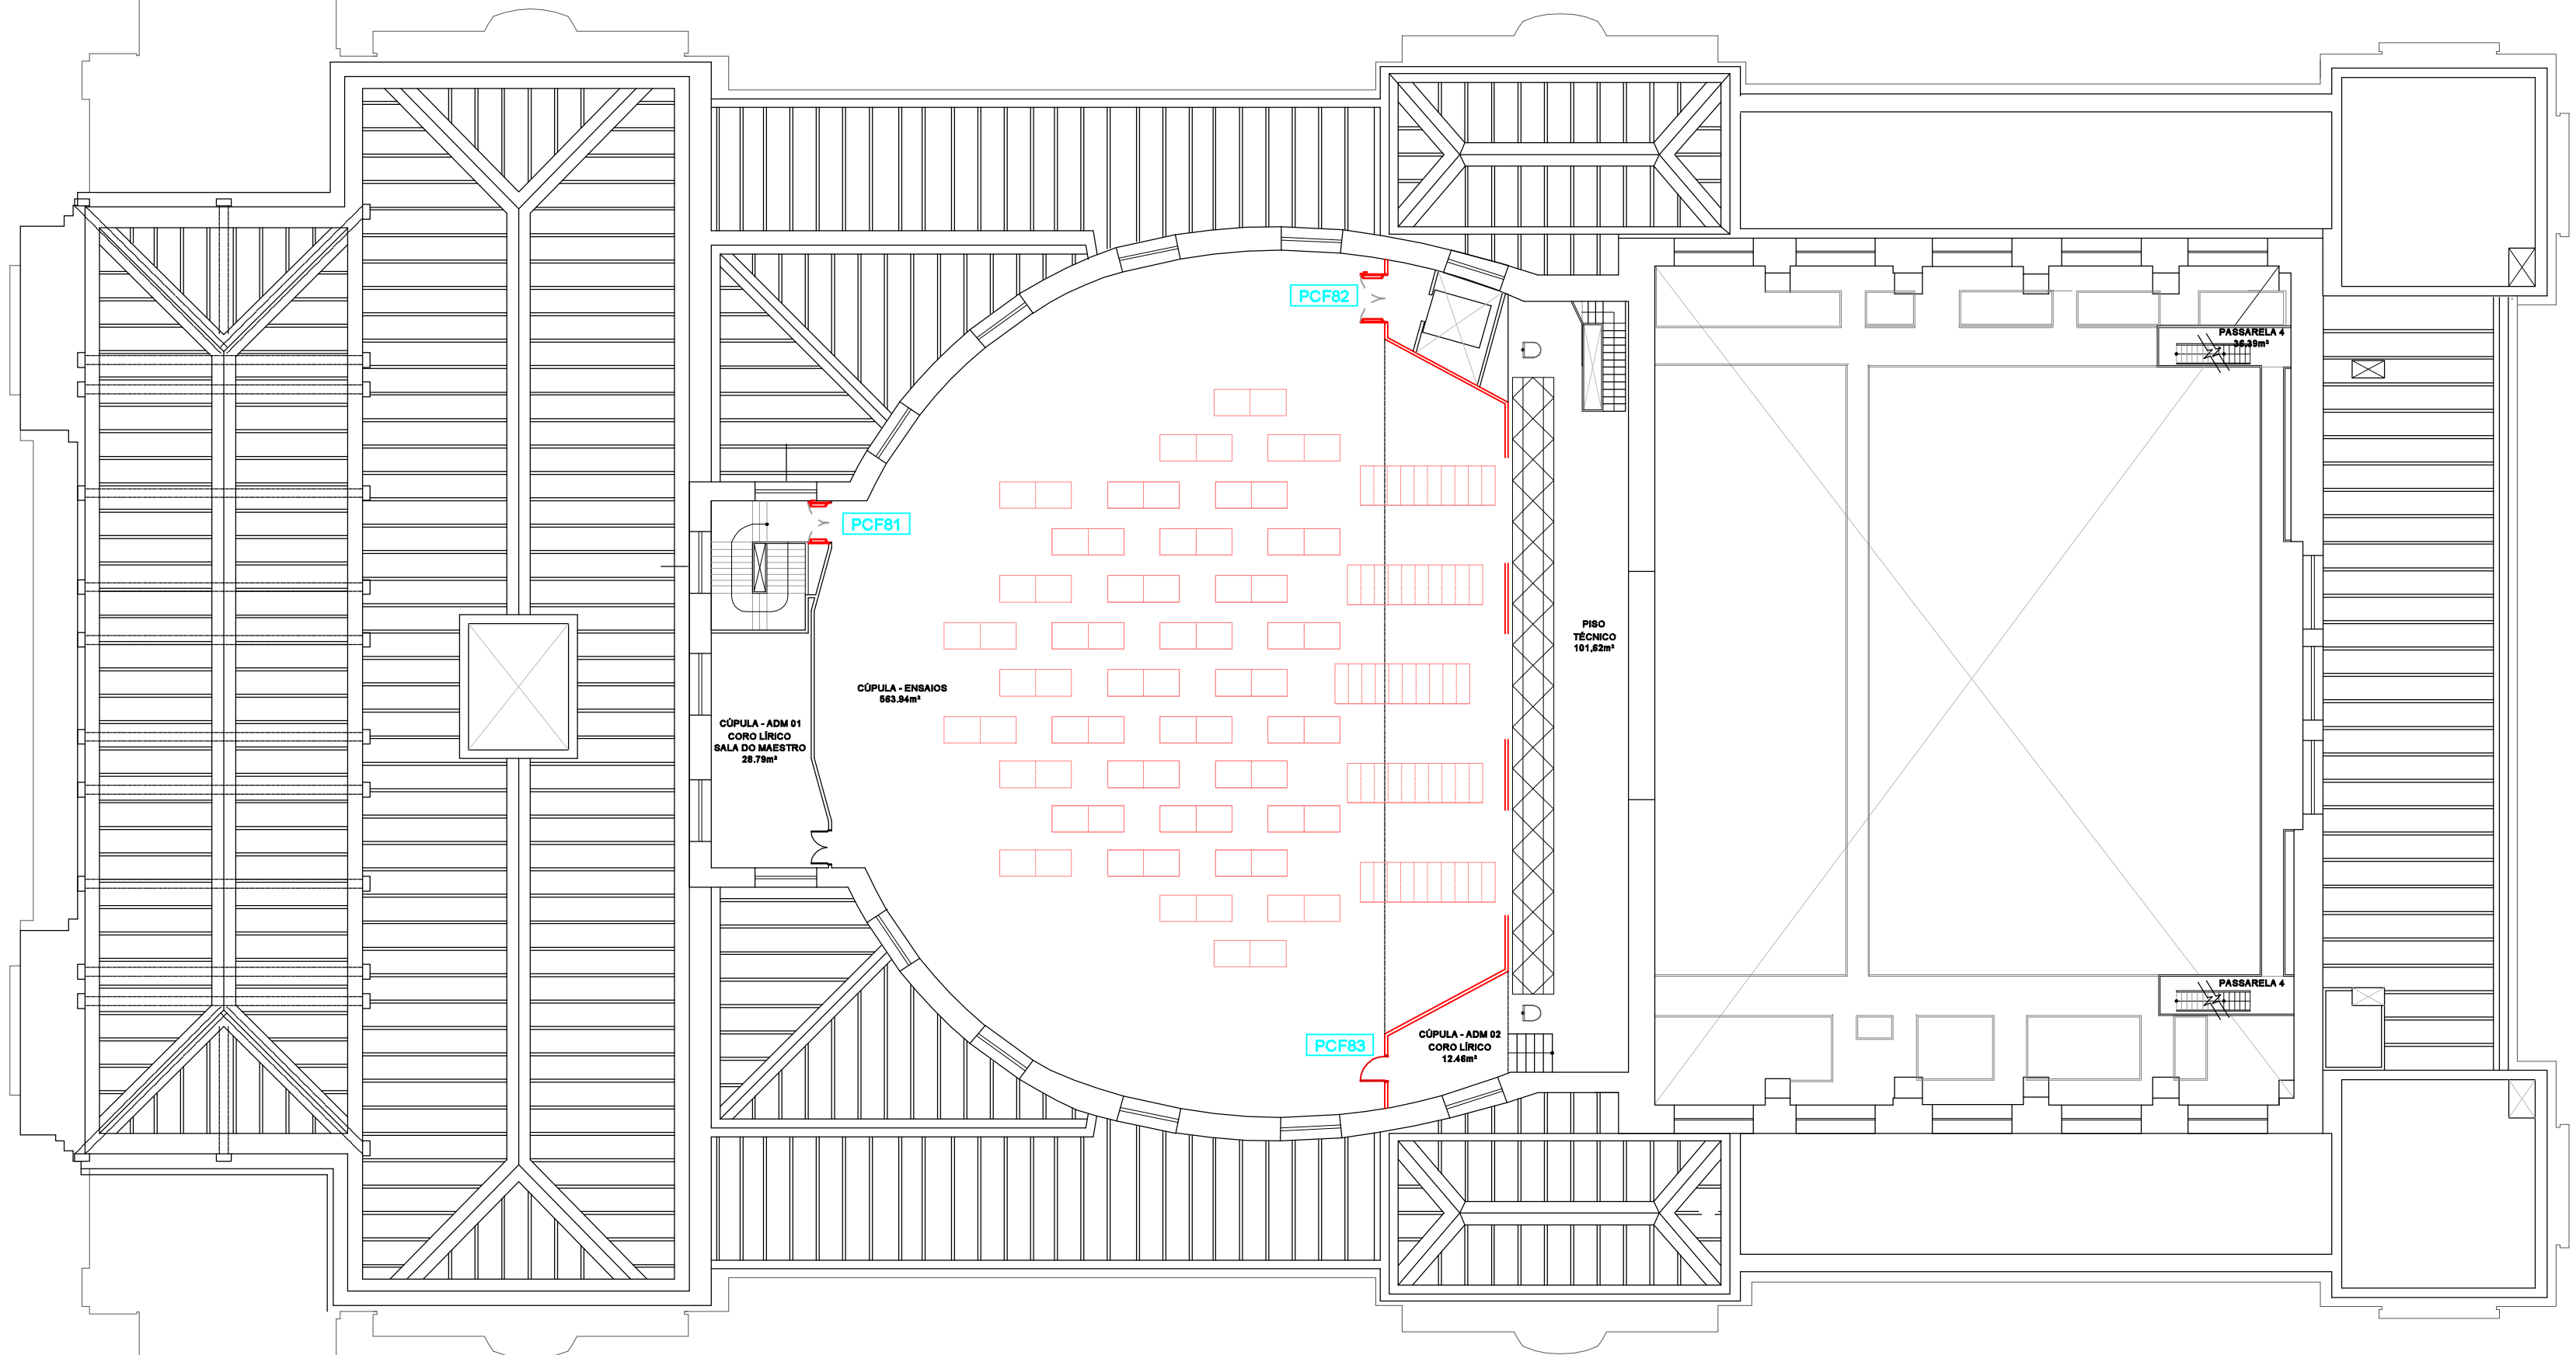

PLANTA DO 8º PAVIMENTO

RELAÇÃO DAS PORTAS A SEREM SUBSTITUIDAS

| ITEM | PAVIMENTO    | 2ª FASE | LOCAL                                        | LARGURA | ALTURA | CORTA FOGO 90 MIN. ACÚSTICA | FOLHA   | ACESSÓRIOS                     |
|------|--------------|---------|----------------------------------------------|---------|--------|-----------------------------|---------|--------------------------------|
| 1    | Subsolo      | PCFS1   | Casa de máquinas                             | 0,97    | 1,80   | NÃO                         | 1 folha | Fechadura com chave            |
| 2    | Térreo       | PCFT7   | Casa de máquinas ar condicionado             | 1,20    | 2,10   | SIM                         | dupla   | Fechadura com chave            |
| 3    | Térreo       | PCFT8   | Saída cozinha Bar dos Arcos                  | 0,89    | 2,10   | NÃO                         | 1 folha | Fechadura com chave            |
| 4    | Térreo       | PCFT9   | Acesso cozinha, sanitários, corredor técnico | 1,60    | 2,10   | NÃO                         | dupla   | Fechadura com chave, eletroimã |
| 5    | Térreo       | PCFT10  | Sala dos músicos/corredor                    | 0,89    | 2,10   | NÃO                         | 1 folha | Fechadura com chave            |
| 6    | Térreo       | PCFT11  | Circulação subestação                        | 0,98    | 2,10   | NÃO                         | 1 folha | Eletroimã, barra antipânico    |
| 7    | Térreo       | PCFT12  | Gerador                                      | 1,78    | 2,10   | SIM                         | dupla   | Fechadura com chave            |
| 8    | Térreo       | PCFT13  | Circulação subestação                        | 0,98    | 2,10   | NÃO                         | 1 folha | Eletroimã, barra antipânico    |
| 9    | Térreo       | PCFT14  | Reservatório óleo diesel                     | 0,89    | 2,10   | NÃO                         | 1 folha | Fechadura com chave            |
| 10   | Térreo       | PCFT15  | Circulação subestação                        | 0,98    | 2,10   | NÃO                         | 1 folha | Eletroimã, barra antipânico    |
| 11   | Térreo       | PCFT16  | Acesso fosso orquestra                       | 0,98    | 2,10   | NÃO                         | 1 folha | Mola, barra antipânico         |
| 12   | Térreo       | PCFT17  | Acesso fosso orquestra                       | 0,98    | 2,10   | NÃO                         | 1 folha | Mola, barra antipânico         |
| 13   | Térreo       | PCFT18  | Apoio técnica                                | 0,79    | 2,03   | NÃO                         | 1 folha | Fechadura com chave            |
| 14   | Térreo       | PCFT19  | Depósito                                     | 0,89    | 2,10   | NÃO                         | 1 folha | Fechadura com chave            |
| 15   | Térreo       | PCFT20  | Depósito                                     | 0,89    | 2,10   | NÃO                         | 1 folha | Fechadura com chave            |
| 16   | Térreo       | PCFT21  | Depósito                                     | 0,89    | 2,10   | NÃO                         | 1 folha | Fechadura com chave            |
| 17   | Térreo       | PCFT22  | Monta carga                                  | 1,60    | 2,10   | NÃO                         | dupla   | Fechadura com chave            |
| 18   | 2º Pavimento | PCF23   | Sala técnica órgão                           | 0,66    | 2,10   | NÃO                         | 1 folha | Fechadura com chave            |
| 19   | 2º Pavimento | PCF24   | Sala técnica órgão                           | 0,98    | 2,10   | NÃO                         | 1 folha | Fechadura com chave            |
| 20   | 5º Pavimento | PCF55   | Escada piso técnico                          | 1,07    | 2,53   | NÃO                         | 1 folha | Fechadura com chave            |
| 21   | 7º Pavimento | PCF71   | Escada piso técnico                          | 0,70    | 2,10   | NÃO                         | 1 folha | Fechadura com chave            |
| 22   | 7º Pavimento | PCF72   | Casa de máquinas elevador                    | 0,89    | 2,10   | NÃO                         | 1 folha | Fechadura com chave            |
| 23   | 7º Pavimento | PCF73   | Casa de máquinas elevador                    | 0,85    | 2,10   | NÃO                         | 1 folha | Fechadura com chave            |
| 24   | 7º Pavimento | PCF74   | Casa de máquinas elevador                    | 0,90    | 2,10   | NÃO                         | 1 folha | Fechadura com chave            |
| 25   | 7º Pavimento | PCF75   | Casa de máquinas elevador                    | 0,89    | 2,10   | NÃO                         | 1 folha | Fechadura com chave            |
| 26   | 8º Pavimento | PCF81   | Cúpula                                       | 1,40    | 2,10   | SIM                         | dupla   | Mola, barra antipânico         |
| 27   | 8º Pavimento | PCF82   | Cúpula                                       | 1,60    | 2,10   | SIM                         | dupla   | Mola, barra antipânico         |
| 28   | 8º Pavimento | PCF83   | Cúpula                                       | 0,89    | 2,10   | NÃO                         | 1 folha | Fechadura com chave            |

- NOTAS:
- CONFERIR MEDIDAS NO LOCAL.
  - VER MEMORIAL DESCRITIVO E ESPECIFICAÇÃO TÉCNICA.