REVISÃO	DESCRIÇÃO	DATA
R00	EMISSÃO INICIAL DO PROJETO LEGAL	15/07/22

RESPONSÁVEL TÉCNICO

PABLO HEREÑU
A181828-7

ESCOPO DESCRITIVO DETALHADO BLOCO 03

PROJETO DE ACESSIBILIDADE TMSP

COMPLEXO THEATRO MUNICIPAL DE SÃO PAULO

REVISÃO: R00

ASSUNTO: TMSP - PROJETO DE ACESSIBILIDADE 2022

BLOCO: 03

ESCALA:

LOCAL: THEATRO MUNICIPAL SÃO PAULO

ENDEREÇO: PRAÇA RAMOS DE AZEVEDO S/N


DATA EMISSÃO INICIAL: 15/07/2022

FOLHA: 00 | 28

EQUIPE TMSP: COORDENAÇÃO: Isabelle Zanoni/ João Moura - Luciana Morais

EQUIPE CREDENCIADO: COORDENAÇÃO: H+F Pablo Hereñu

OBSERVAÇÕES:

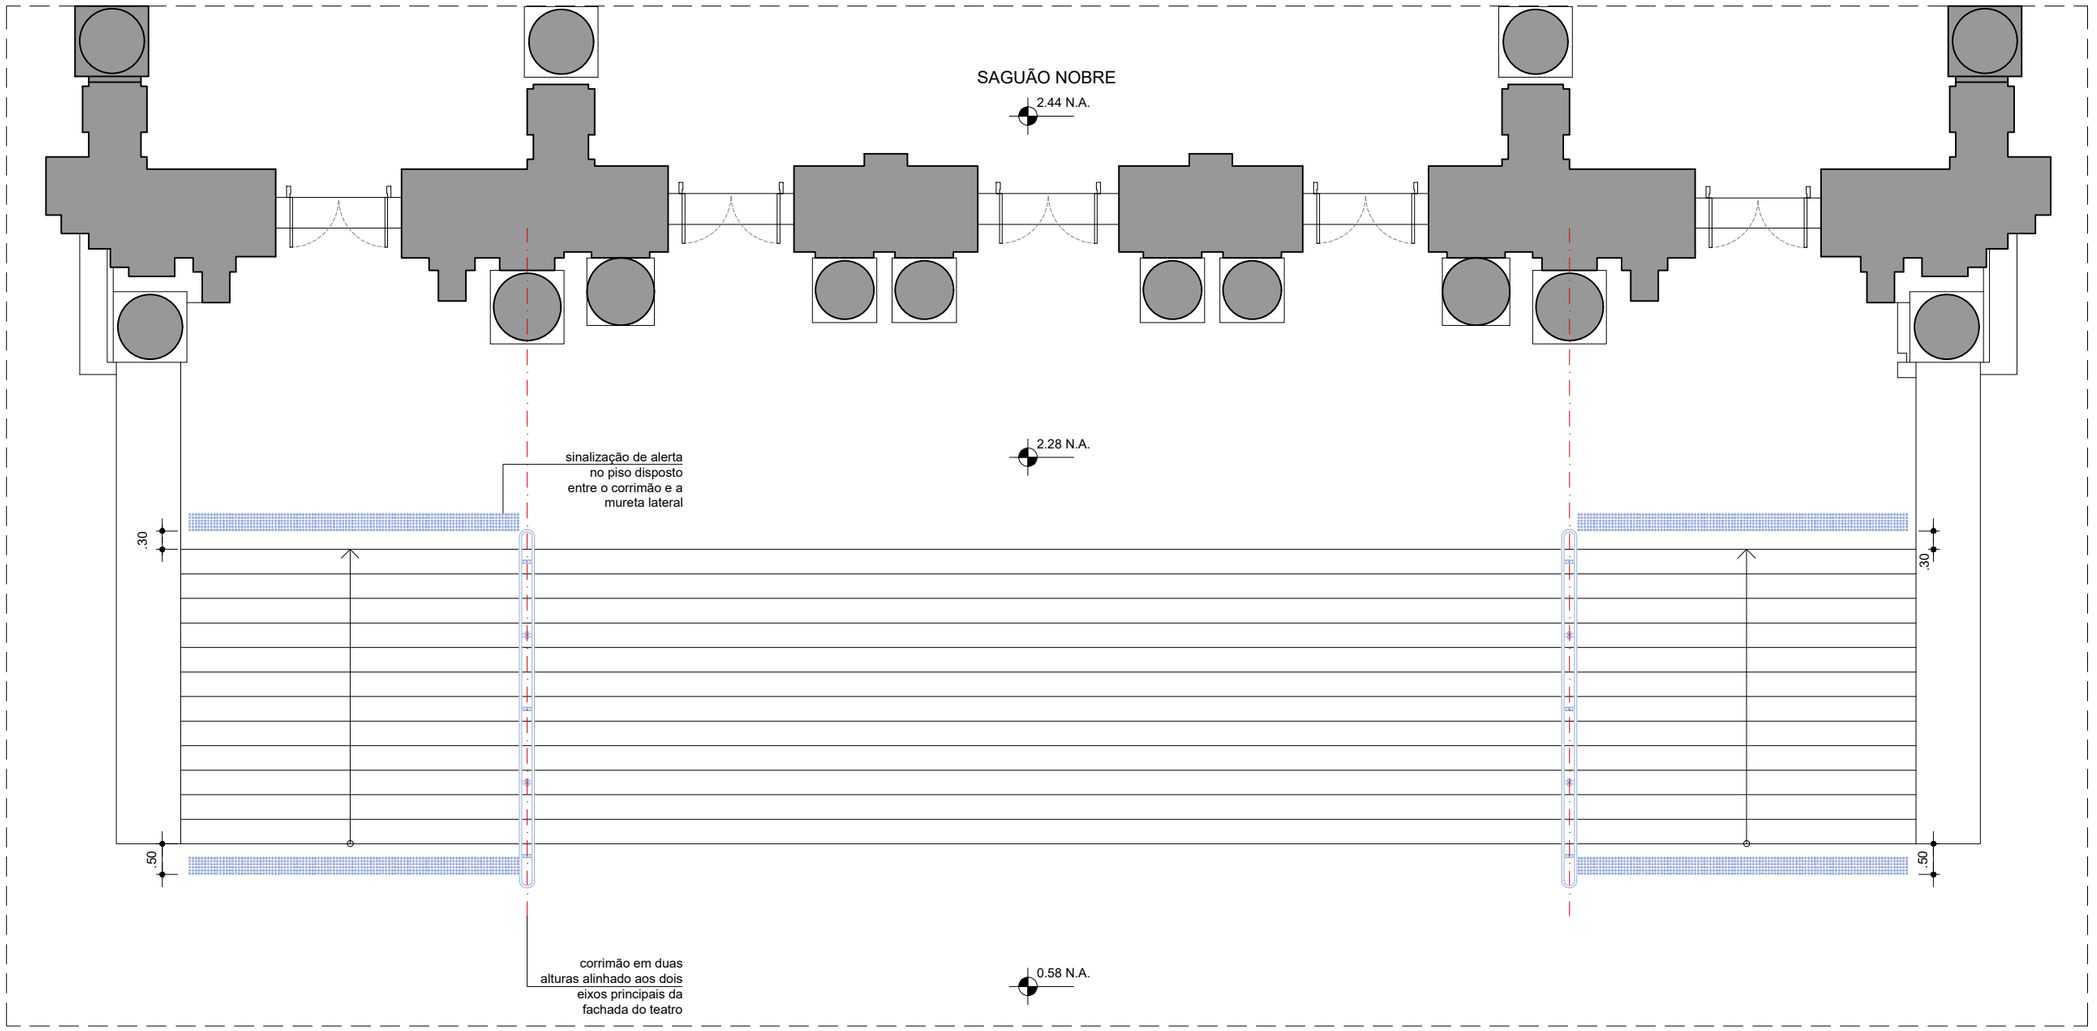

24 - ESCADARIA DE ACESSO PRINCIPAL
PLANTA TÉRREO
ESCALA 1:100


LEGENDA: AZUL: A CONSTRUIR
VERMELHO: A DEMOLIR

NOTAS: - A SINALIZAÇÃO TÁTIL DE PISO SERÁ FEITA EM ELEMENTOS SOLTOS DE AÇO INOX COLADOS SEM APLICAÇÃO DE PROMOTOR DE ADERÊNCIA (PRIMER).
- EM VIRTUDE DA IMPORTÂNCIA SIMBÓLICA E HISTÓRICA DAS ESCADAS EXISTENTES SUGERE-SE NÃO UTILIZAR A SINALIZAÇÃO DE PISO CONTRASTANTE.


COMPLEXO THEATRO MUNICIPAL DE SÃO PAULO

REVISÃO: R00


ASSUNTO: TMSP - PROJETO DE ACESSIBILIDADE 2022
BLOCO: 03 - ITEM 24
ESCALA: 1/100
LOCAL: THEATRO MUNICIPAL SÃO PAULO
ENDEREÇO: PRAÇA RAMOS DE AZEVEDO S/N
DATA EMISSÃO INICIAL: 15/07/2022
FOLHA: 01 | 28
EQUIPE TMSP: COORDENAÇÃO: Isabelle Zanoni/ João Moura - Luciana Morais
EQUIPE CREDENCIADO: COORDENAÇÃO: H+F Pablo Hereñu
OBSERVAÇÕES:

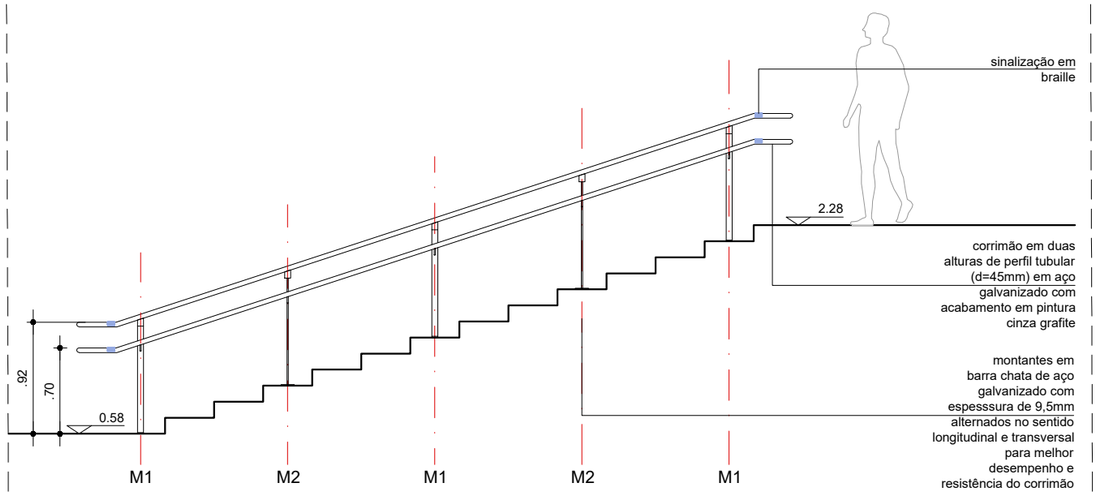

24 - ESCADARIA DE ACESSO PRINCIPAL
CORTE
ESCALA 1:50

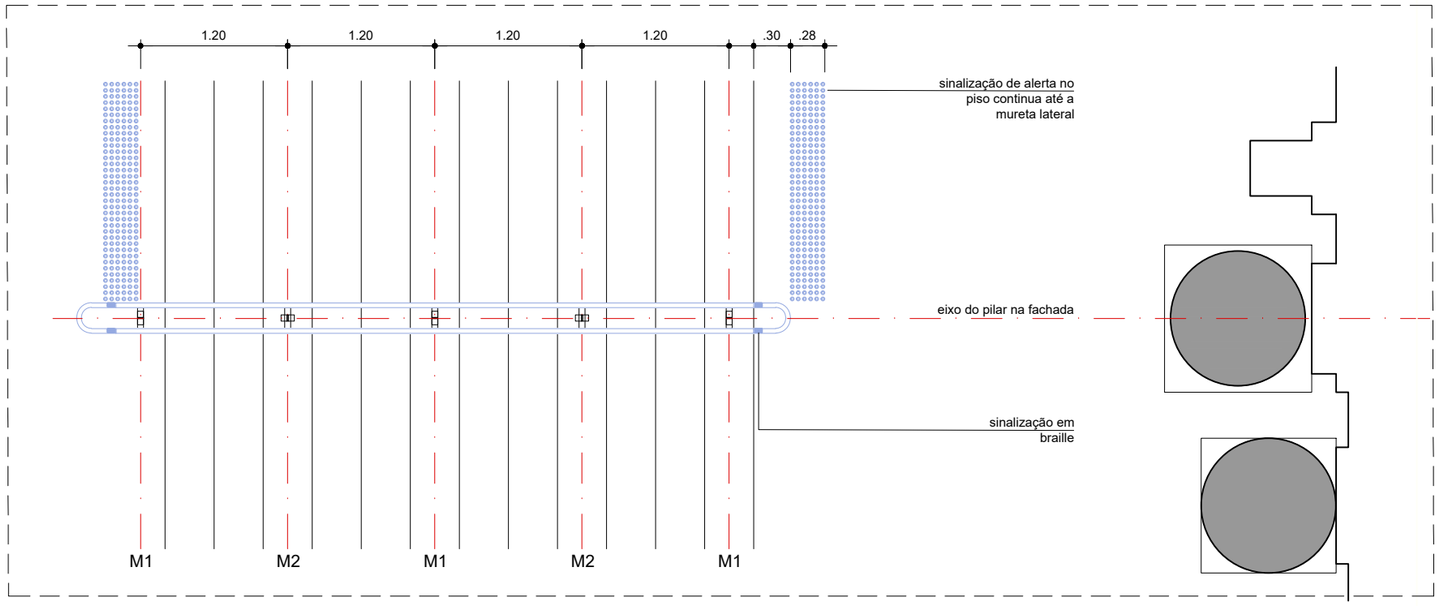

24 - ESCADARIA DE ACESSO PRINCIPAL
PLANTA
ESCALA 1:50

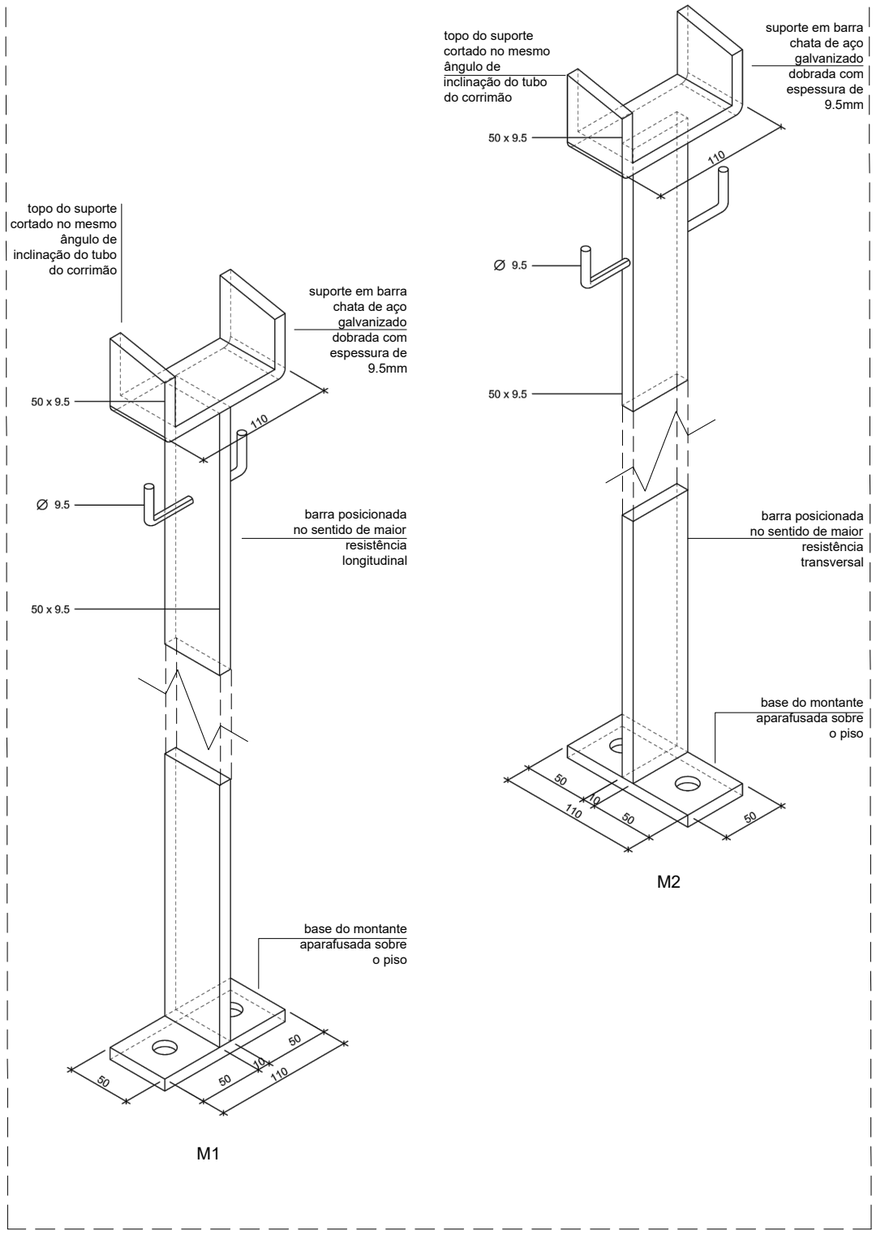

24 - ESCADARIA DE ACESSO PRINCIPAL
ISOMÉTRICAS DAS FIXAÇÕES
S/ ESCALA

LEGENDA: AZUL: A CONSTRUIR
VERMELHO: A DEMOLIR


NOTAS: - A SINALIZAÇÃO TÁTIL DE PISO SERÁ FEITA EM ELEMENTOS SOLTOS DE AÇO INOX COLADOS SEM APLICAÇÃO DE PROMOTOR DE ADERÊNCIA (PRIMER).
- EM VIRTUDE DA IMPORTÂNCIA SIMBÓLICA E HISTÓRICA DAS ESCADAS EXISTENTES SUGERE-SE NÃO UTILIZAR A SINALIZAÇÃO DE PISO CONTRASTANTE.

COMPLEXO THEATRO MUNICIPAL DE SÃO PAULO


REVISÃO: R00

ASSUNTO: TMSP - PROJETO DE ACESSIBILIDADE 2022	BLOCO: 03 - ITEM 24	ESCALA: 1/50
LOCAL: THEATRO MUNICIPAL SÃO PAULO	ENDEREÇO: PRAÇA RAMOS DE AZEVEDO S/N	DATA EMISSÃO INICIAL: 15/07/2022
EQUIPE TMSP: Isabelle Zanoni/ João Moura - Luciana Morais — COORDENAÇÃO:	EQUIPE CREDENCIADO: H+F — COORDENAÇÃO: Pablo Hereñu	OBSERVAÇÕES:


FOLHA: 02 | 28

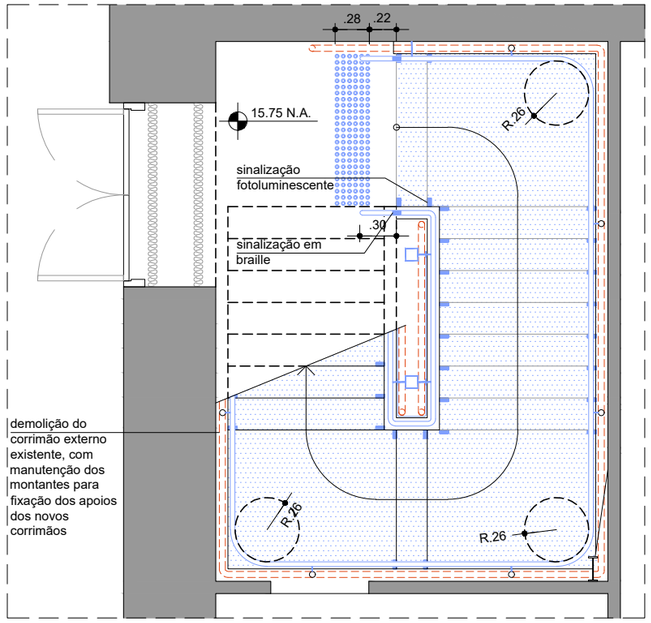


25 - ESCADA DA CÚPULA
PLANTA 5º PAVIMENTO
ESCALA 1:50

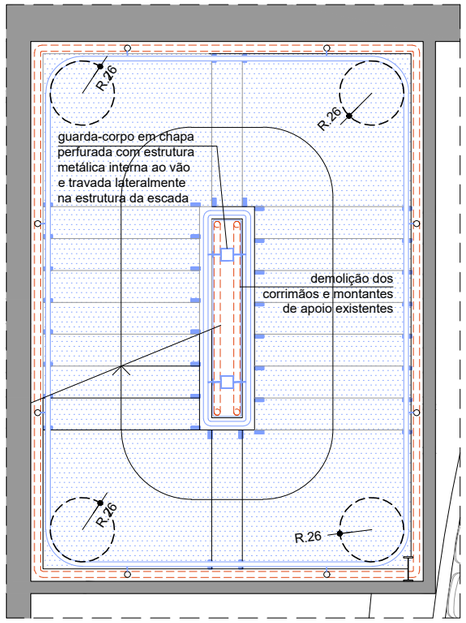


25 - ESCADA DA CÚPULA
PLANTA 6º PAVIMENTO
ESCALA 1:50

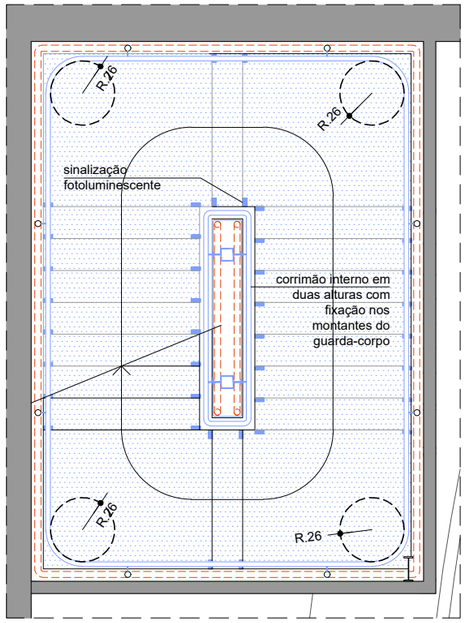


25 - ESCADA DA CÚPULA
PLANTA 7º PAVIMENTO
ESCALA 1:50

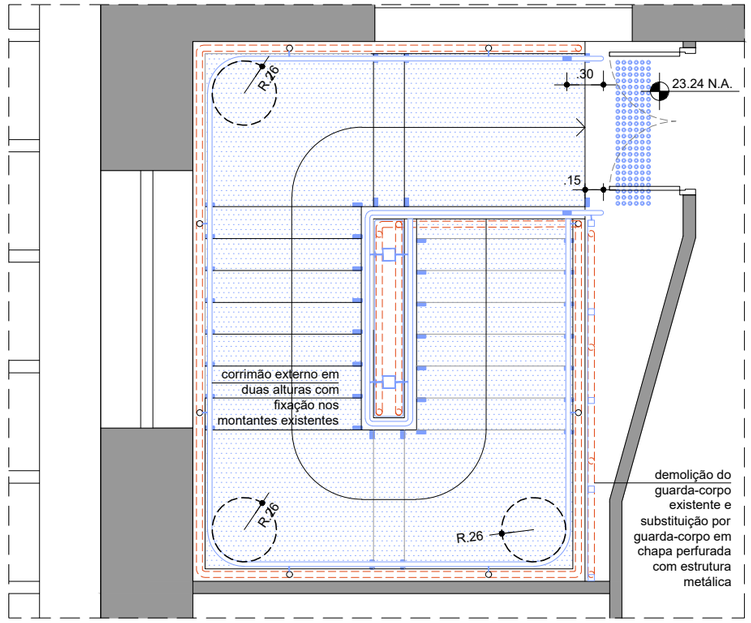

25 - ESCADA DA CÚPULA
PLANTA 8º PAVIMENTO
ESCALA 1:50

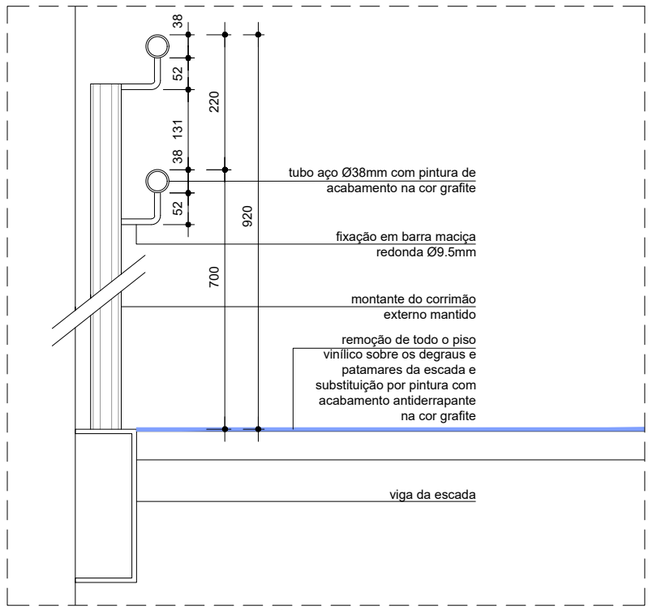

DETALHE DE FIXAÇÃO NO MONTANTE EXISTENTE
CORTE TÍPICO
ESCALA 1:10 (unidades em mm)

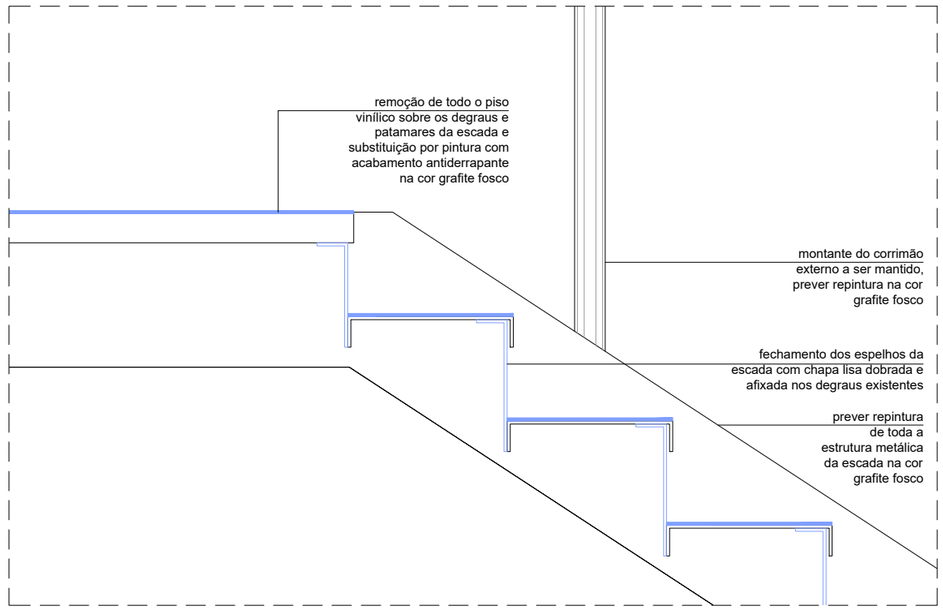

DETALHE DE FECHAMENTO DOS ESPELHOS
CORTE TÍPICO
ESCALA 1:10 (unidades em mm)


LEGENDA: AZUL: A CONSTRUIR
VERMELHO: A DEMOLIR

NOTAS: - A SINALIZAÇÃO TÁTIL DE PISO SERÁ FEITA EM ELEMENTOS SOLTOS DE AÇO INOX COLADOS SEM APLICAÇÃO DE PROMOTOR DE ADERÊNCIA (PRIMER)
- TODOS OS ELEMENTOS ESTRUTURAIS DA ESCADA BEM COMO PISO, CORRIMÃOS E SEUS APOIOS E GUARDA-CORPO DEVERÃO RECEBER PINTURA DE ACABAMENTO NA COR GRAFITE FOSCO E O PISO DEVERÁ TER ACABAMENTO ANTI-DERRAPANTE.
- OS DEGRAUS DEVERÃO APRESENTA SINALIZAÇÃO FOTOLUMINESCENTE NAS POSIÇÕES INDICADAS EM PLANTA.


COMPLEXO THEATRO MUNICIPAL

COMPLEXO THEATRO MUNICIPAL DE SÃO PAULO — REVISÃO: R00


ASSUNTO: TMSP - PROJETO DE ACESSIBILIDADE 2022	BLOCO: 03 - ITEM 25	ESCALA: 1/50	
LOCAL: THEATRO MUNICIPAL SÃO PAULO	ENDEREÇO: PRAÇA RAMOS DE AZEVEDO S/N	DATA EMISSÃO INICIAL: 15/07/2022	FOLHA: 03 | 28
EQUIPE TMSP: Isabelle Zanoni/ João Moura - Luciana Morais — COORDENAÇÃO:	EQUIPE CREDENCIADO: H+F Pablo Hereñu — COORDENAÇÃO:	OBSERVAÇÕES:	

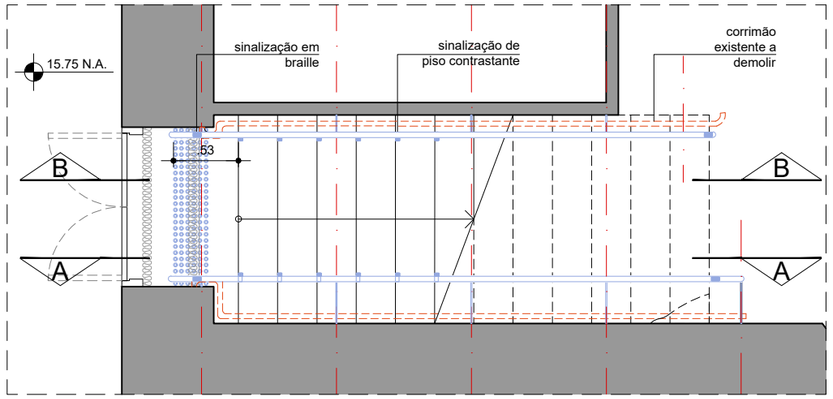


26
PLANTA 5º PAVIMENTO
ESCALA 1:50

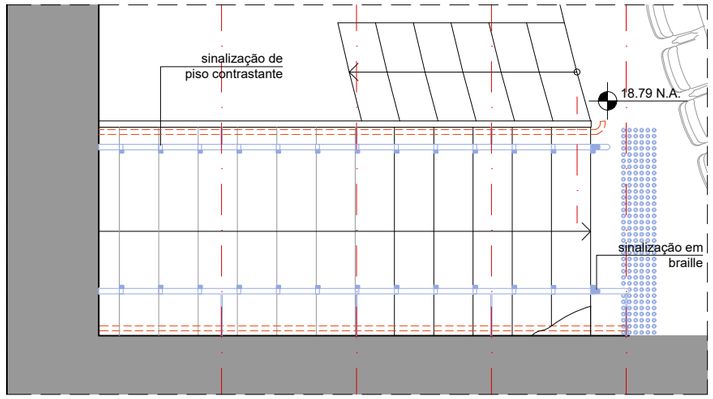


26
PLANTA 6º PAVIMENTO
ESCALA 1:50

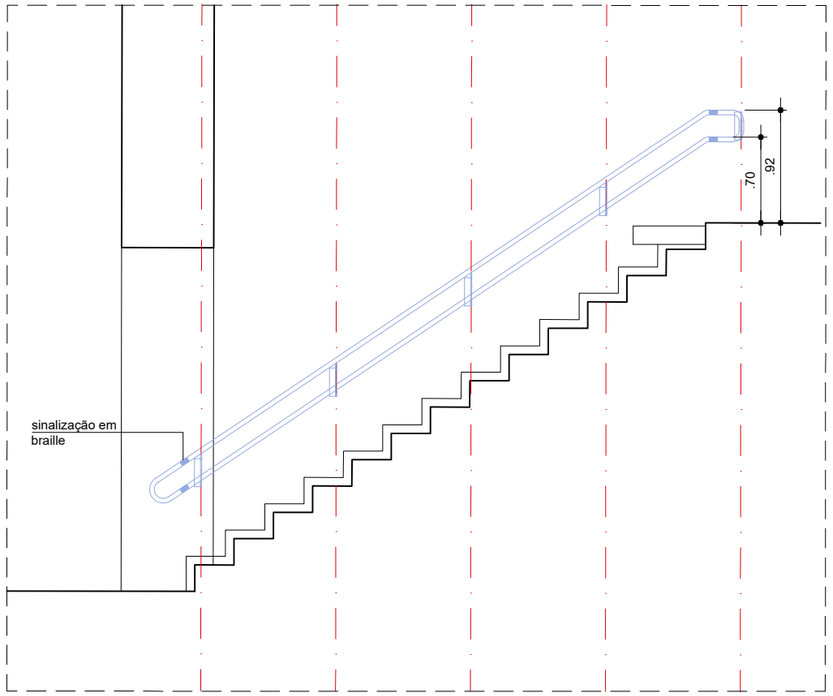


26
CORTE A
ESCALA 1:50

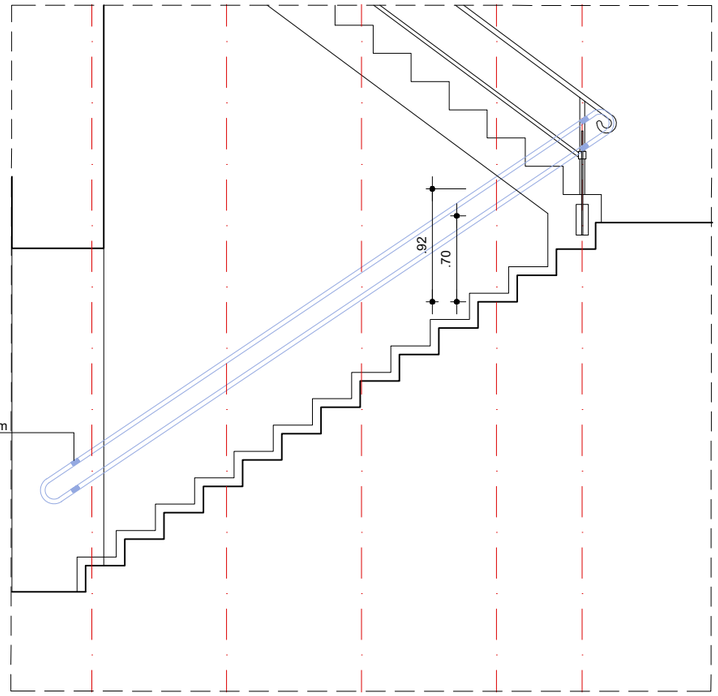

26
CORTE B
ESCALA 1:50

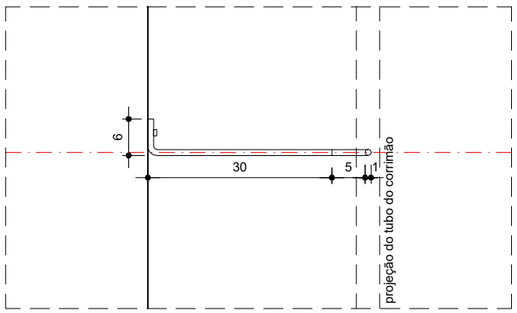

DETALHE DE FIXAÇÃO
PLANTA
ESCALA 1:10 (unidades em mm)

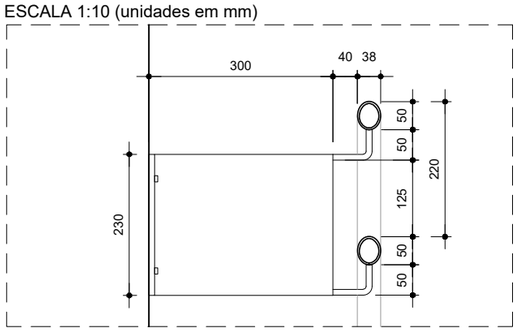

DETALHE DE FIXAÇÃO
CORTE
ESCALA 1:10 (unidades emm)


LEGENDA: AZUL: A CONSTRUIR
VERMELHO: A DEMOLIR

NOTAS: - A SINALIZAÇÃO TÁTIL DE PISO SERÁ FEITA EM ELEMENTOS SOLTOS DE AÇO INOX COLADOS SEM APLICAÇÃO DE PROMOTOR DE ADERÊNCIA (PRIMER).

COMPLEXO THEATRO MUNICIPAL DE SÃO PAULO

REVISÃO: R00


ASSUNTO: TMSP - PROJETO DE ACESSIBILIDADE 2022
BLOCO: 03 - ITEM 26
ESCALA: 1/50
LOCAL: THEATRO MUNICIPAL SÃO PAULO
ENDEREÇO: PRAÇA RAMOS DE AZEVEDO S/N
DATA EMISSÃO INICIAL: 15/07/2022
FOLHA: 04 | 28
EQUIPE TMSP: Isabelle Zanoni/ João Moura - Luciana Morais
COORDENAÇÃO:
EQUIPE CREDENCIADO: H+F
COORDENAÇÃO: Pablo Hereñu
OBSERVAÇÕES:

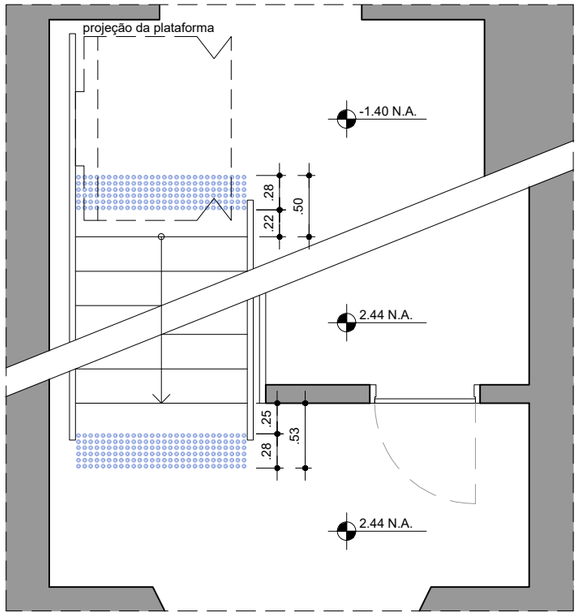

27 - SINALIZAÇÃO TÁTIL DE PISO NA ESCADA DE ACESSO AO BAR DOS ARCOS

PLANTA TÉRREO / 1º PAVIMENTO


ESCALA 1:50

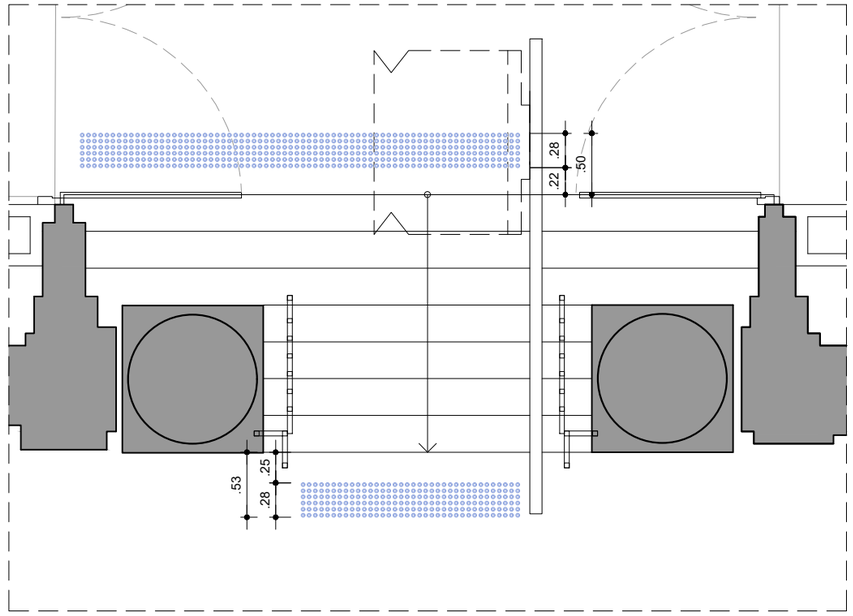

27 - SINALIZAÇÃO TÁTIL DE PISO NA ESCADA DE ACESSO

PLANTA 1º PAVIMENTO


ESCALA 1:50

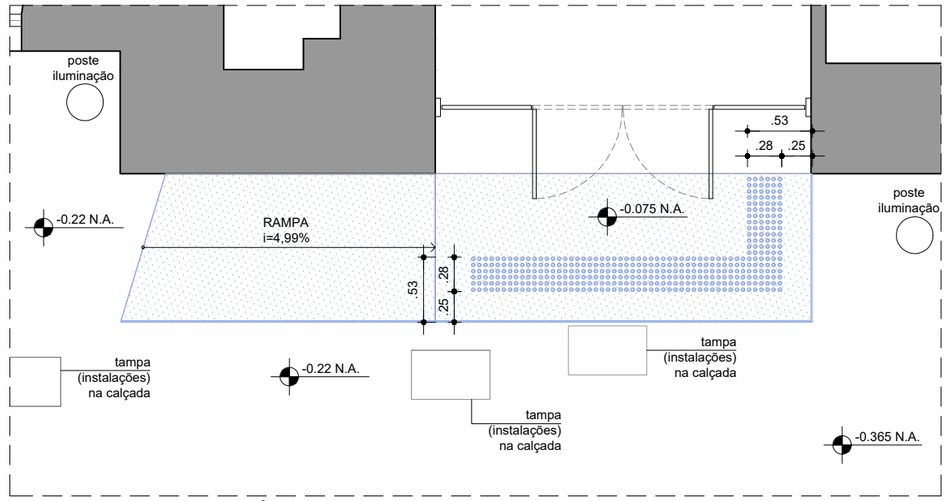

27 - SINALIZAÇÃO TÁTIL DE PISO NO ACESSO AO P1

PLANTA TÉRREO


ESCALA 1:50

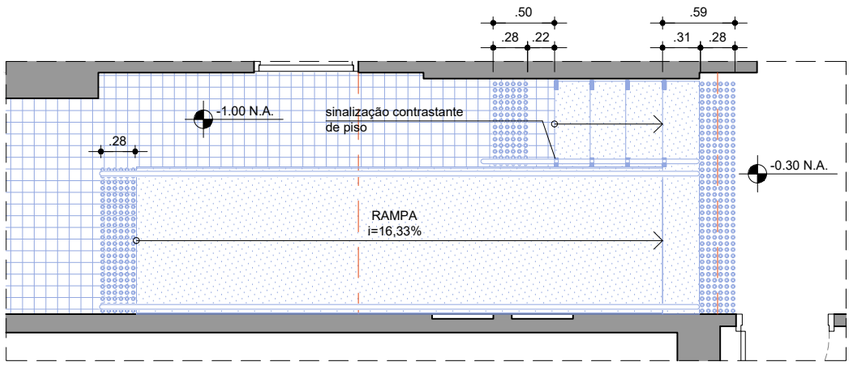

27 - SINALIZAÇÃO DE PISO NA RAMPA E ESCADA DE ACESSO À COPA

PLANTA TÉRREO


ESCALA 1:50

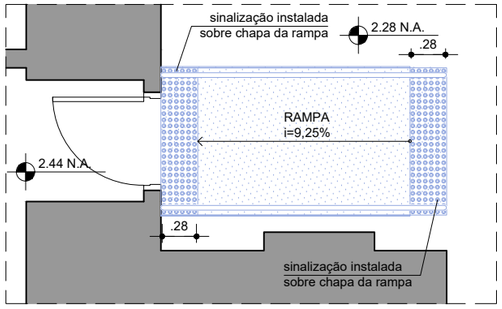

27 - SINALIZAÇÃO DE PISO NA RAMPA DA COXIA

PLANTA 1º PAVIMENTO

ESCALA 1:50

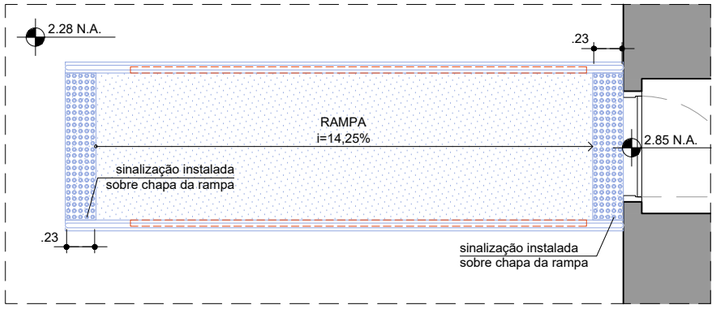

27 - SINALIZAÇÃO DE PISO NA RAMPA DO PALCO

PLANTA 1º PAVIMENTO

ESCALA 1:50

LEGENDA: AZUL: A CONSTRUIR
VERMELHO: A DEMOLIR

NOTAS: - A SINALIZAÇÃO TÁTIL DE PISO SERÁ FEITA EM ELEMENTOS SOLTOS DE AÇO INOX COLADOS SEM APLICAÇÃO DE PROMOTOR DE ADERÊNCIA (PRIMER).
- EM VIRTUDE DA IMPORTÂNCIA SIMBÓLICA E HISTÓRICA DAS ESCADAS EXISTENTES SUGERE-SE NÃO UTILIZAR A SINALIZAÇÃO DE PISO CONTRASTANTE.

COMPLEXO THEATRO MUNICIPAL

#SUSTENIDOS

H+F ARQUITETOS

COMPLEXO THEATRO MUNICIPAL DE SÃO PAULO

REVISÃO: R00

ASSUNTO: TMSP - PROJETO DE ACESSIBILIDADE 2022

BLOCO: 03 - ITEM 27

ESCALA: 1/50

LOCAL: THEATRO MUNICIPAL SÃO PAULO

ENDEREÇO: PRAÇA RAMOS DE AZEVEDO S/N

DATA EMISSÃO INICIAL: 15/07/2022

FOLHA: 05 | 28


EQUIPE TMSP: Isabelle Zanoni/ João Moura - Luciana Morais

COORDENAÇÃO:

EQUIPE CREDENCIADO: H+F

COORDENAÇÃO: Pablo Hereñu


OBSERVAÇÕES:

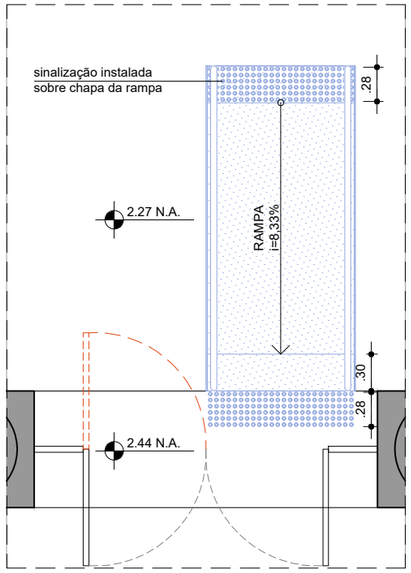

27 - SINALIZAÇÃO DE PISO NA RAMPA DE ACESSO

PLANTA TÉRREO


ESCALA 1:50

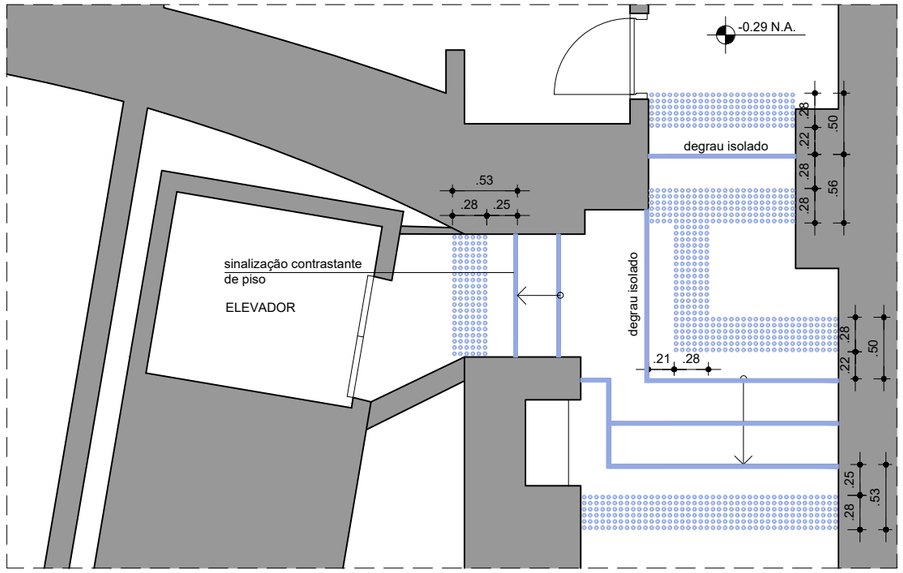

27 - SINALIZAÇÃO TÁTIL DE PISO NOS DEGRAUS ISOLADOS

PLANTA 1º PAVIMENTO


ESCALA 1:50

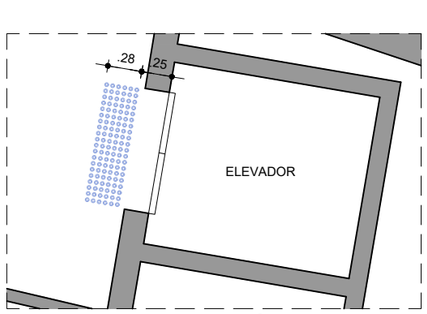

27 - SINALIZAÇÃO TÁTIL DE PISO PARA ELEVADOR

PLANTA 5º PAVIMENTO

ESCALA 1:50

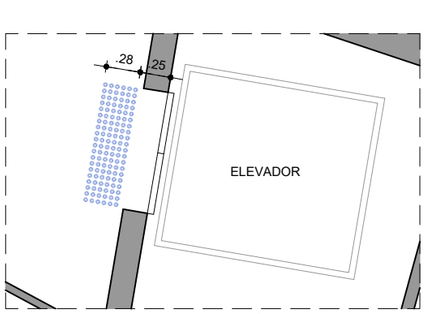

27 - SINALIZAÇÃO TÁTIL DE PISO PARA ELEVADOR

PLANTA 8º PAVIMENTO

ESCALA 1:50

LEGENDA: AZUL: A CONSTRUIR
VERMELHO: A DEMOLIR

NOTAS: - A SINALIZAÇÃO TÁTIL DE PISO SERÁ FEITA EM ELEMENTOS SOLTOS DE AÇO INOX COLADOS SEM APLICAÇÃO DE PROMOTOR DE ADERÊNCIA (PRIMER).

COMPLEXO THEATRO MUNICIPAL DE SÃO PAULO

REVISÃO: R00

ASSUNTO: TMSP - PROJETO DE ACESSIBILIDADE 2022

BLOCO: 03 - ITEM 27

ESCALA: 1/50

LOCAL: THEATRO MUNICIPAL SÃO PAULO

ENDEREÇO: PRAÇA RAMOS DE AZEVEDO S/N

DATA EMISSÃO INICIAL: 15/07/2022

FOLHA: 06 | 28


EQUIPE TMSP: Isabelle Zanoni/ João Moura - Luciana Morais

COORDENAÇÃO:

EQUIPE CREDENCIADO: H+F

COORDENAÇÃO: Pablo Hereñu

OBSERVAÇÕES:

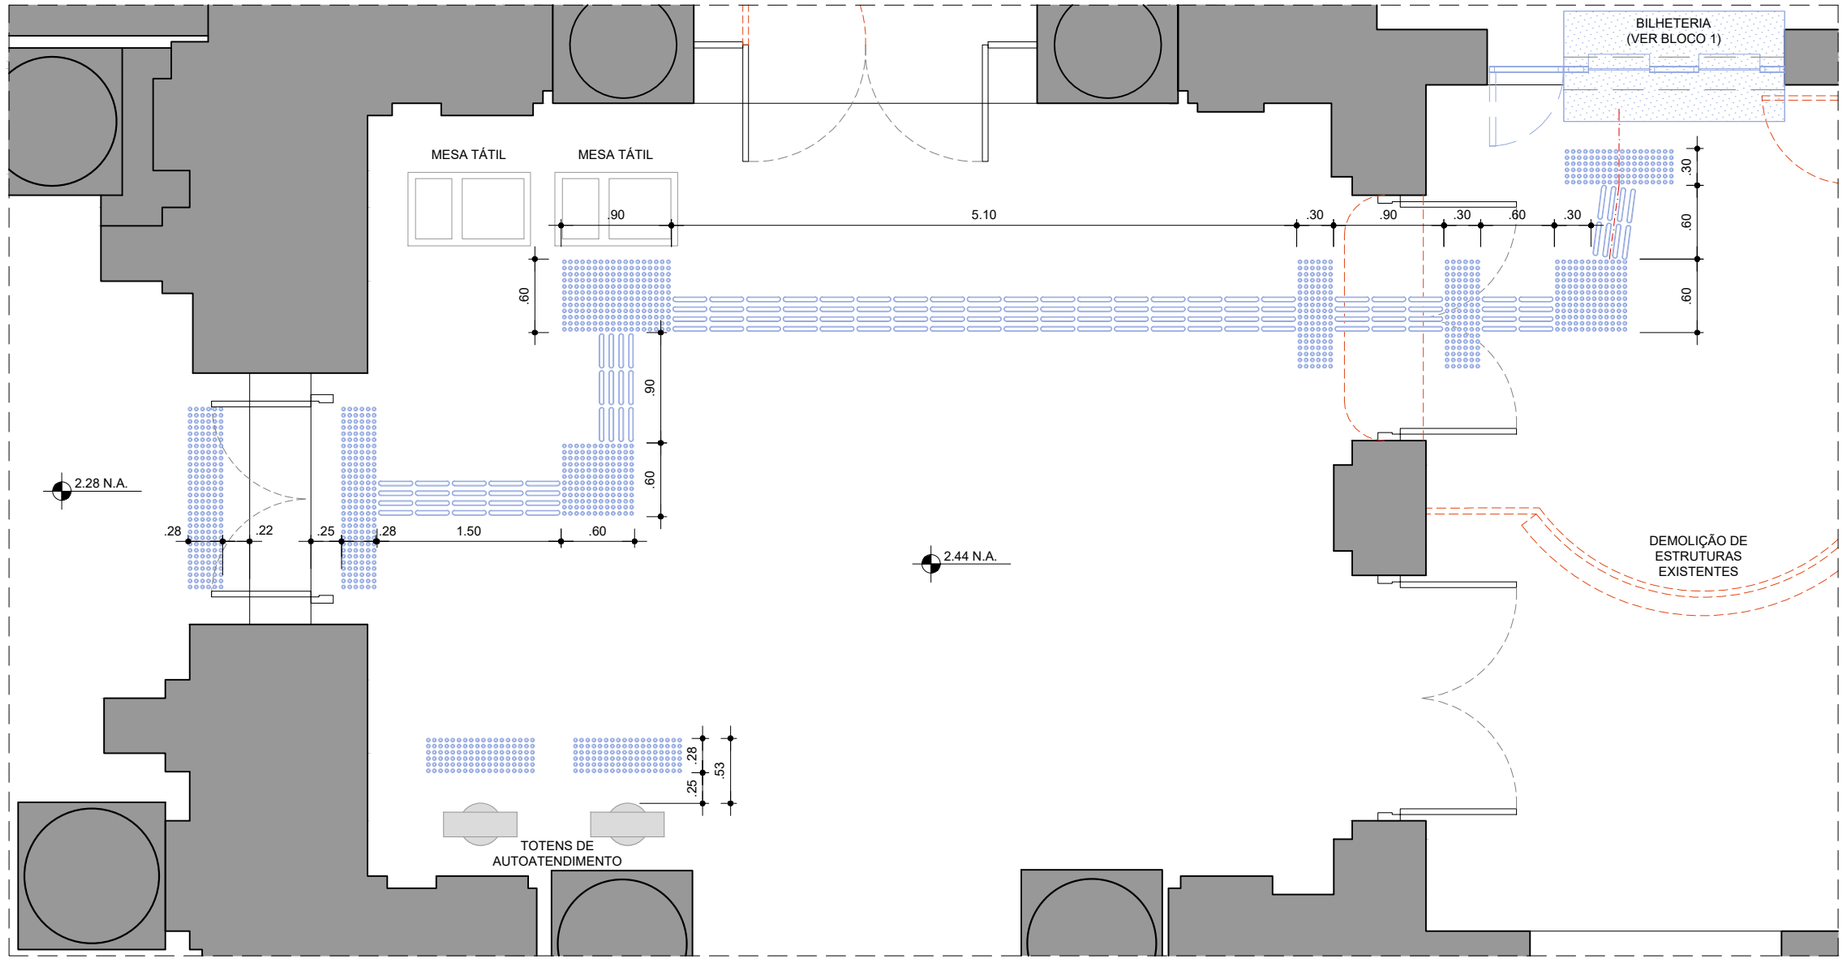

27 - SINALIZAÇÃO DIRECIONAL E DE ALERTA PARA MESA TÁTIL E BILHETERIA

PLANTA 1º PAVIMENTO

ESCALA 1:50

LEGENDA: AZUL: A CONSTRUIR
VERMELHO: A DEMOLIR

NOTAS: - A SINALIZAÇÃO TÁTIL DE PISO SERÁ FEITA EM ELEMENTOS SOLTOS DE AÇO INOX COLADOS SEM APLICAÇÃO DE PROMOTOR DE ADERÊNCIA (PRIMER).
- EM VIRTUDE DA IMPORTÂNCIA SIMBÓLICA E HISTÓRICA DAS ESCADAS EXISTENTES SUGERE-SE NÃO UTILIZAR A SINALIZAÇÃO DE PISO CONTRASTANTE.

COMPLEXO THEATRO MUNICIPAL

#SUSTENIDOS

H+F ARQUITETOS

COMPLEXO THEATRO MUNICIPAL DE SÃO PAULO

REVISÃO: R00

ASSUNTO: TMSP - PROJETO DE ACESSIBILIDADE 2022

BLOCO: 03 - ITEM 27

ESCALA: 1/50

LOCAL: THEATRO MUNICIPAL SÃO PAULO

ENDEREÇO: PRAÇA RAMOS DE AZEVEDO S/N


DATA EMISSÃO INICIAL: 15/07/2022

FOLHA: 07 | 28


EQUIPE TMSP: COORDENAÇÃO: Isabelle Zanoni/ João Moura - Luciana Morais

EQUIPE CREDENCIADO: H+F COORDENAÇÃO: Pablo Hereñu

OBSERVAÇÕES:

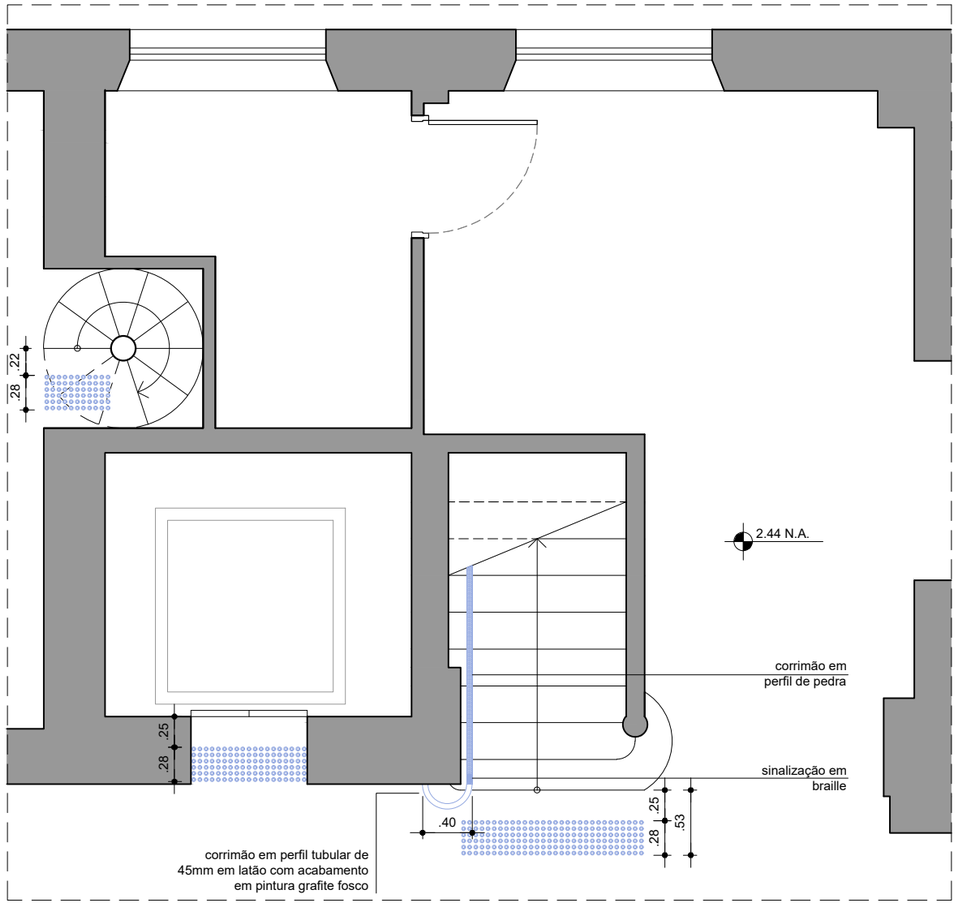

28 - EN1 E 27 - SINALIZAÇÃO DE ALERTA
PLANTA 1º PAVIMENTO
ESCALA 1:50

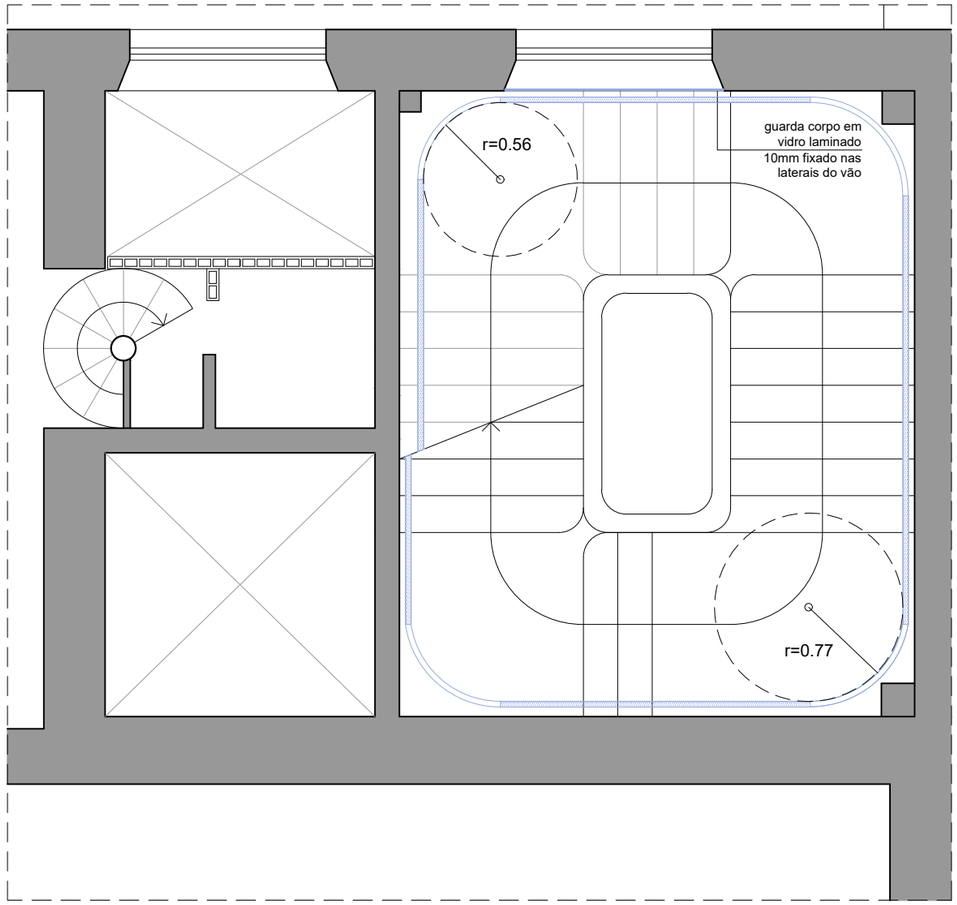

28 - EN1
PLANTA 2º PAVIMENTO
ESCALA 1:50

LEGENDA: AZUL: A CONSTRUIR
VERMELHO: A DEMOLIR

NOTAS: - A SINALIZAÇÃO TÁTIL DE PISO SERÁ FEITA EM ELEMENTOS SOLTOS DE AÇO INOX COLADOS SEM APLICAÇÃO DE PROMOTOR DE ADERÊNCIA (PRIMER).
- EM VIRTUDE DA IMPORTÂNCIA SIMBÓLICA E HISTÓRICA DAS ESCADAS EXISTENTES SUGERE-SE NÃO UTILIZAR A SINALIZAÇÃO DE PISO CONTRASTANTE.
- NÃO SERÃO COLOCADAS SINALIZAÇÕES DE ALERTA NO PISO DAS ESCADAS NOBRES QUE POSSUAM OS TAPETES VERMELHOS AO LONGO DO PERCURSO, UMA VEZ QUE OS CARPETES DAS ESCADAS SÃO CONTÍNUOS NOS PATAMARES INTERMEDIÁRIOS E PAVIMENTOS DE ACESSO.

COMPLEXO THEATRO MUNICIPAL

#SUSTENIDOS

H+F ARQUITETOS


COMPLEXO THEATRO MUNICIPAL DE SÃO PAULO

REVISÃO: R00


ASSUNTO: TMSP - PROJETO DE ACESSIBILIDADE 2022
BLOCO: 03 - ITEM 28
ESCALA: 1/50

LOCAL: THEATRO MUNICIPAL SÃO PAULO
ENDEREÇO: PRAÇA RAMOS DE AZEVEDO S/N
DATA EMISSÃO INICIAL: 15/07/2022
FOLHA: 08 | 28

EQUIPE TMSP: Isabelle Zanoni/ João Moura - Luciana Morais
COORDENAÇÃO:
EQUIPE CREDENCIADO: H+F
COORDENAÇÃO: Pablo Hereñu
OBSERVAÇÕES:

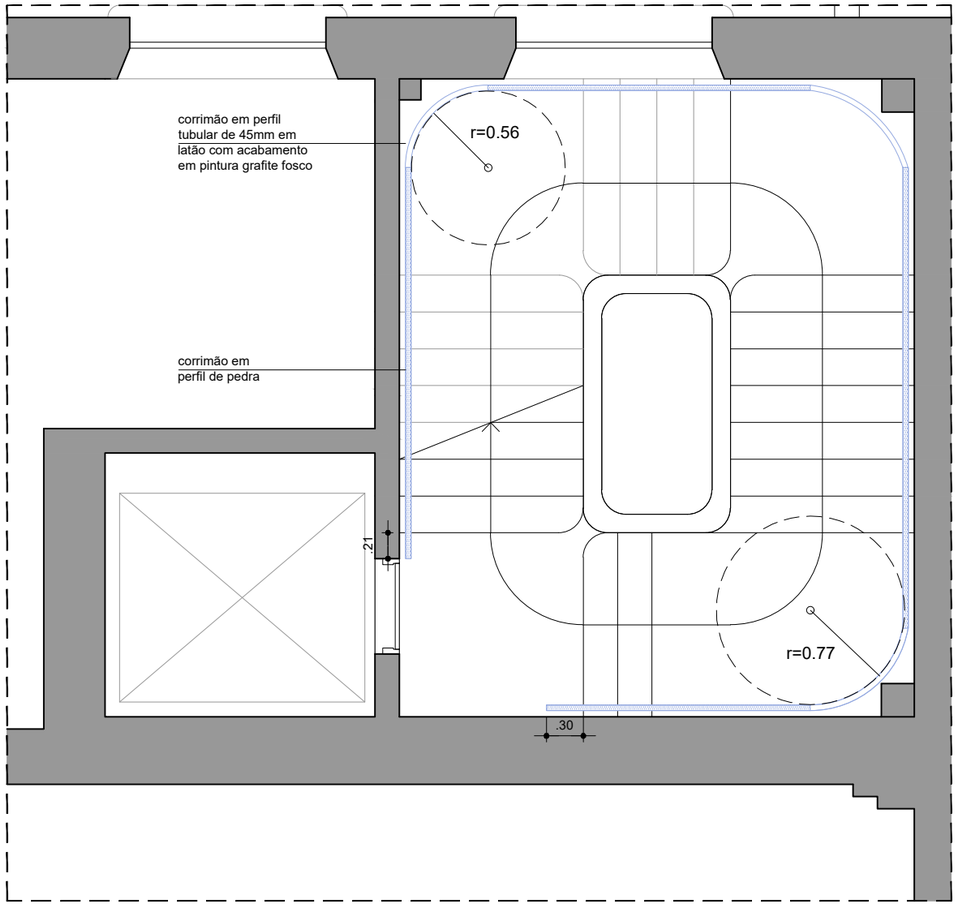

28 - EN1 E 27 - SINALIZAÇÃO DE ALERTA
PLANTA 3º PAVIMENTO
ESCALA 1:50

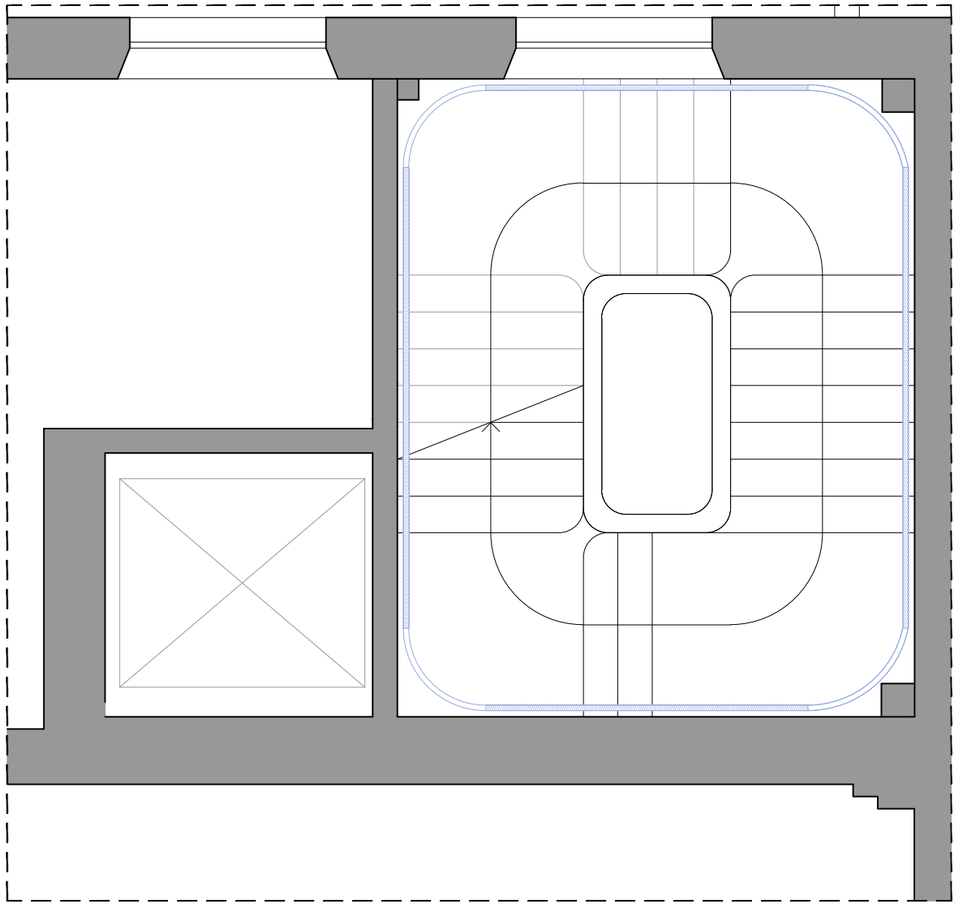

28 - EN1
PLANTA 4º PAVIMENTO
ESCALA 1:50

LEGENDA: AZUL: A CONSTRUIR
VERMELHO: A DEMOLIR

NOTAS: - A SINALIZAÇÃO TÁTIL DE PISO SERÁ FEITA EM ELEMENTOS SOLTOS DE AÇO INOX COLADOS SEM APLICAÇÃO DE PROMOTOR DE ADERÊNCIA (PRIMER).
- EM VIRTUDE DA IMPORTÂNCIA SIMBÓLICA E HISTÓRICA DAS ESCADAS EXISTENTES SUGERE-SE NÃO UTILIZAR A SINALIZAÇÃO DE PISO CONTRASTANTE.
- NÃO SERÃO COLOCADAS SINALIZAÇÕES DE ALERTA NO PISO DAS ESCADAS NOBRES QUE POSSUAM OS TAPETES VERMELHOS AO LONGO DO PERCURSO, UMA VEZ QUE OS CARPETES DAS ESCADAS SÃO CONTÍNUOS NOS PATAMARES INTERMEDIÁRIOS E PAVIMENTOS DE ACESSO.

COMPLEXO THEATRO MUNICIPAL


#SUSTENIDOS

H+F ARQUITETOS

COMPLEXO THEATRO MUNICIPAL DE SÃO PAULO

REVISÃO: R00

ASSUNTO: TMSP - PROJETO DE ACESSIBILIDADE 2022
BLOCO: 03 - ITEM 28
ESCALA: 1/50
LOCAL: THEATRO MUNICIPAL SÃO PAULO
ENDEREÇO: PRAÇA RAMOS DE AZEVEDO S/N
DATA EMISSÃO INICIAL: 15/07/2022
FOLHA: 09 | 28
EQUIPE TMSP: Isabelle Zanoni/ João Moura - Luciana Morais
COORDENAÇÃO:
EQUIPE CREDENCIADO: H+F
COORDENAÇÃO: Pablo Hereñu
OBSERVAÇÕES:

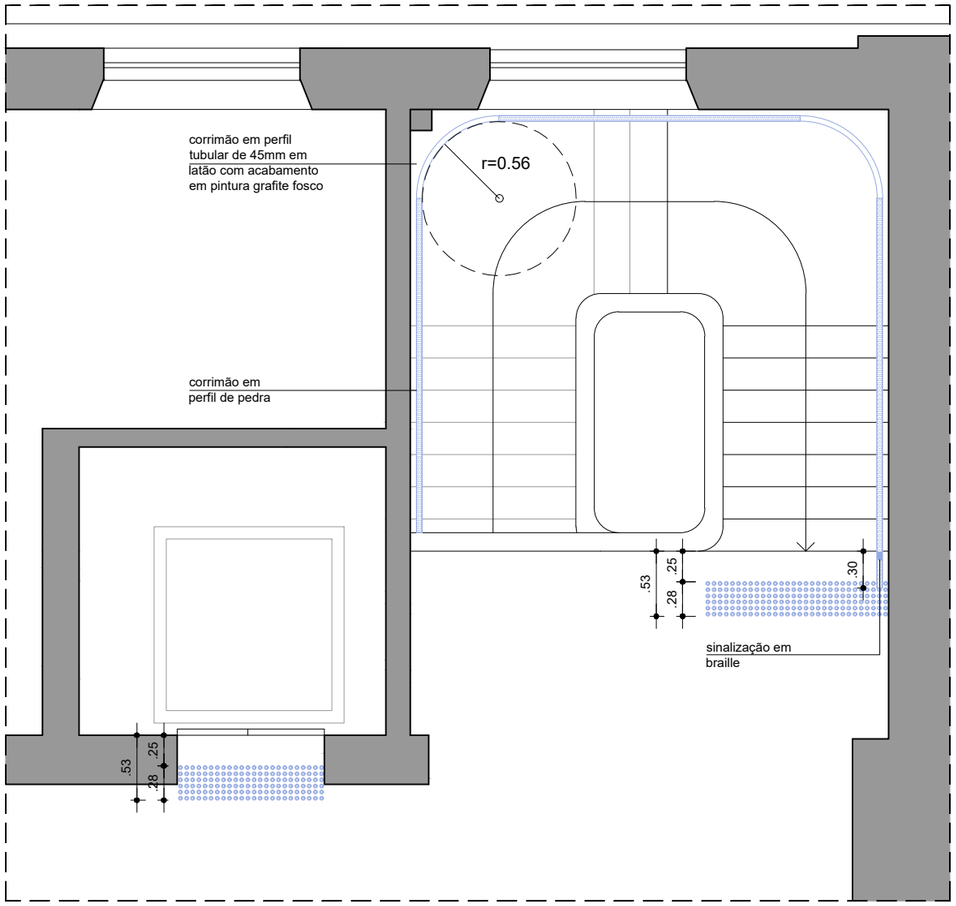

28 - EN1 E 27 - SINALIZAÇÃO DE ALERTA
PLANTA 5º PAVIMENTO
ESCALA 1:50



02 - EN1
PERSPECTIVA CONCEITUAL ILUSTRATIVA DO CORRIMÃO



02 - EN1
PERSPECTIVA CONCEITUAL ILUSTRATIVA DO GUARDA-CORPO


LEGENDA: AZUL: A CONSTRUIR
VERMELHO: A DEMOLIR

NOTAS: - A SINALIZAÇÃO TÁTIL DE PISO SERÁ FEITA EM ELEMENTOS SOLTOS DE AÇO INOX COLADOS SEM APLICAÇÃO DE PROMOTOR DE ADERÊNCIA (PRIMER).
- EM VIRTUDE DA IMPORTÂNCIA SIMBÓLICA E HISTÓRICA DAS ESCADAS EXISTENTES SUGERE-SE NÃO UTILIZAR A SINALIZAÇÃO DE PISO CONTRASTANTE.


COMPLEXO THEATRO MUNICIPAL DE SÃO PAULO

REVISÃO: R00

ASSUNTO: TMSP - PROJETO DE ACESSIBILIDADE 2022
BLOCO: 03 - ITEM 28
ESCALA: 1/50
LOCAL: THEATRO MUNICIPAL SÃO PAULO
ENDEREÇO: PRAÇA RAMOS DE AZEVEDO S/N
DATA EMISSÃO INICIAL: 15/07/2022
FOLHA: 10 | 28
EQUIPE TMSP: Isabelle Zanoni/ João Moura - Luciana Morais
COORDENAÇÃO:
EQUIPE CREDENCIADO: H+F
COORDENAÇÃO: Pablo Hereñu
OBSERVAÇÕES:

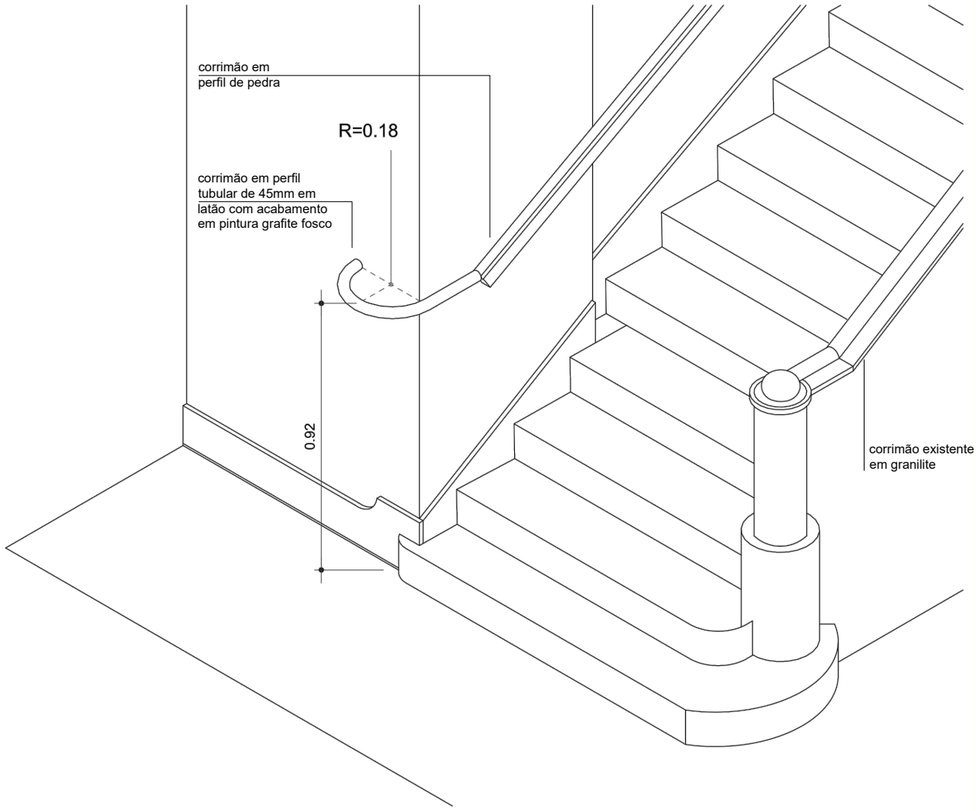

28 - EN1 - ARREMATE EM CURVA DO CORRIMÃO
ISOMÉTRICA

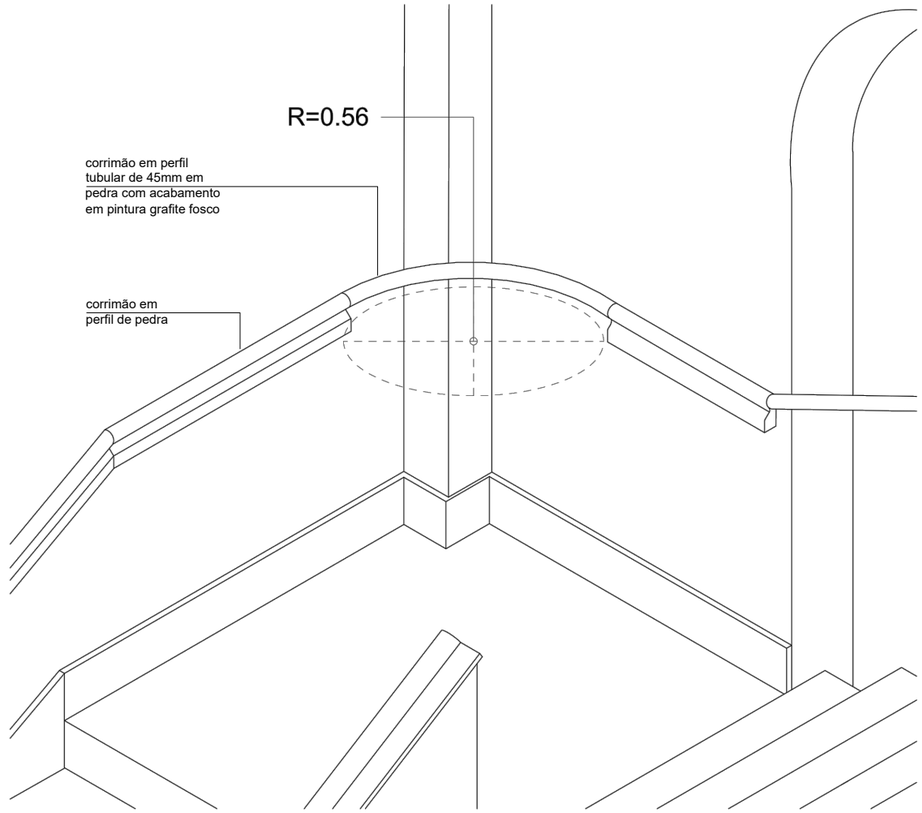

28 - EN1 - CANTOS EM CURVA DO CORRIMÃO
ISOMÉTRICA

COMPLEXO THEATRO MUNICIPAL

#SUSTENIDOS

H+F ARQUITETOS

COMPLEXO THEATRO MUNICIPAL DE SÃO PAULO

REVISÃO: R00

ASSUNTO: TMSP - PROJETO DE ACESSIBILIDADE 2022

BLOCO: 03 - ITEM 28

ESCALA: SEM ESCALA

LOCAL: THEATRO MUNICIPAL SÃO PAULO

ENDEREÇO: PRAÇA RAMOS DE AZEVEDO S/N

DATA EMISSÃO INICIAL: 15/07/2022

FOLHA: 11 | 28


EQUIPE TMSP: Isabelle Zanoni/ João Moura - Luciana Morais

COORDENAÇÃO:


EQUIPE CREDENCIADO: H+F

COORDENAÇÃO: Pablo Hereñu

OBSERVAÇÕES:

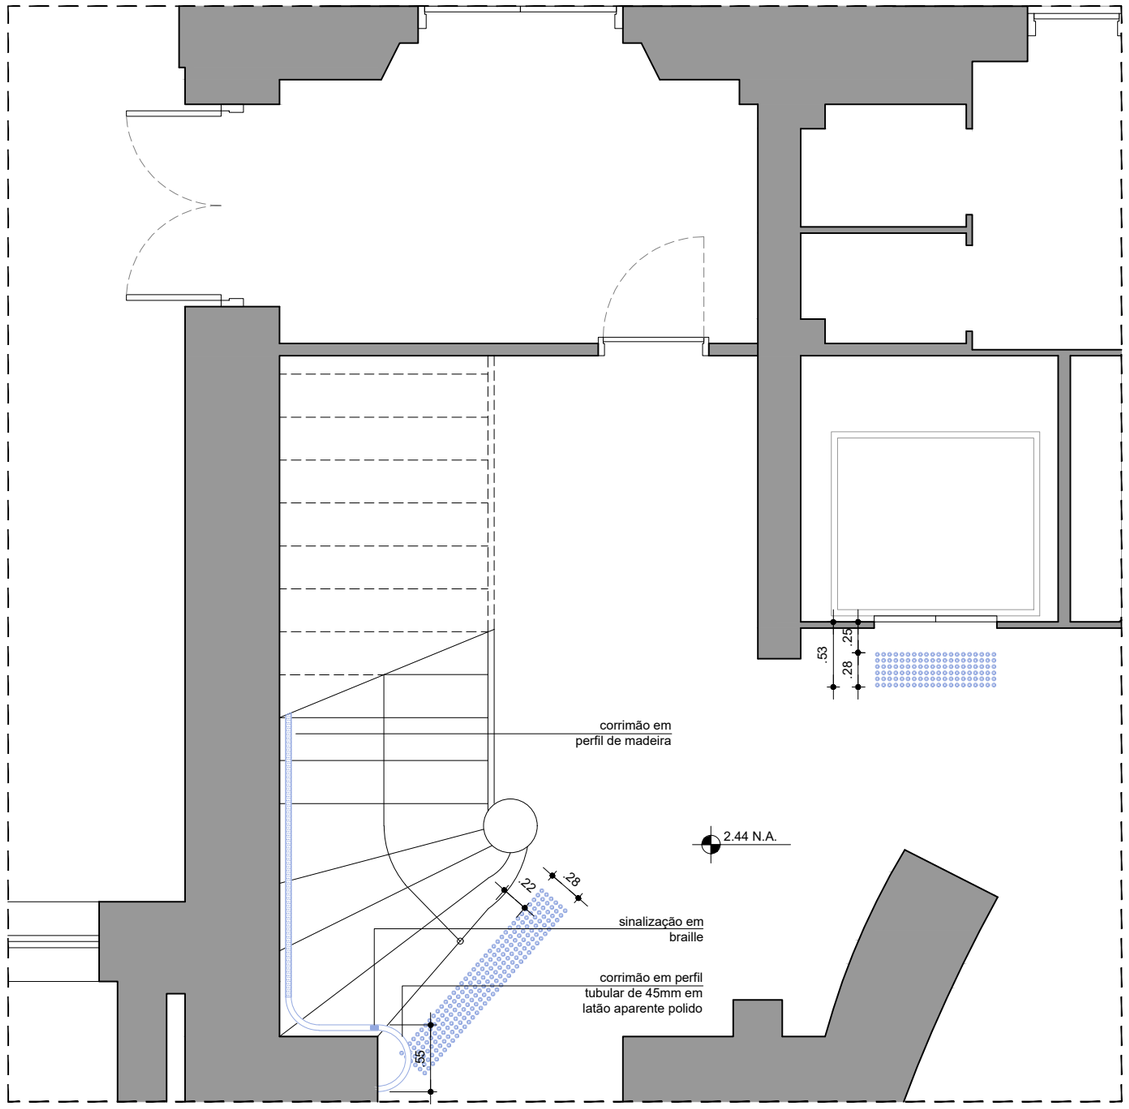

28 - EN2 E 27 - SINALIZAÇÃO DE ALERTA
PLANTA 1º PAVIMENTO
ESCALA 1:50

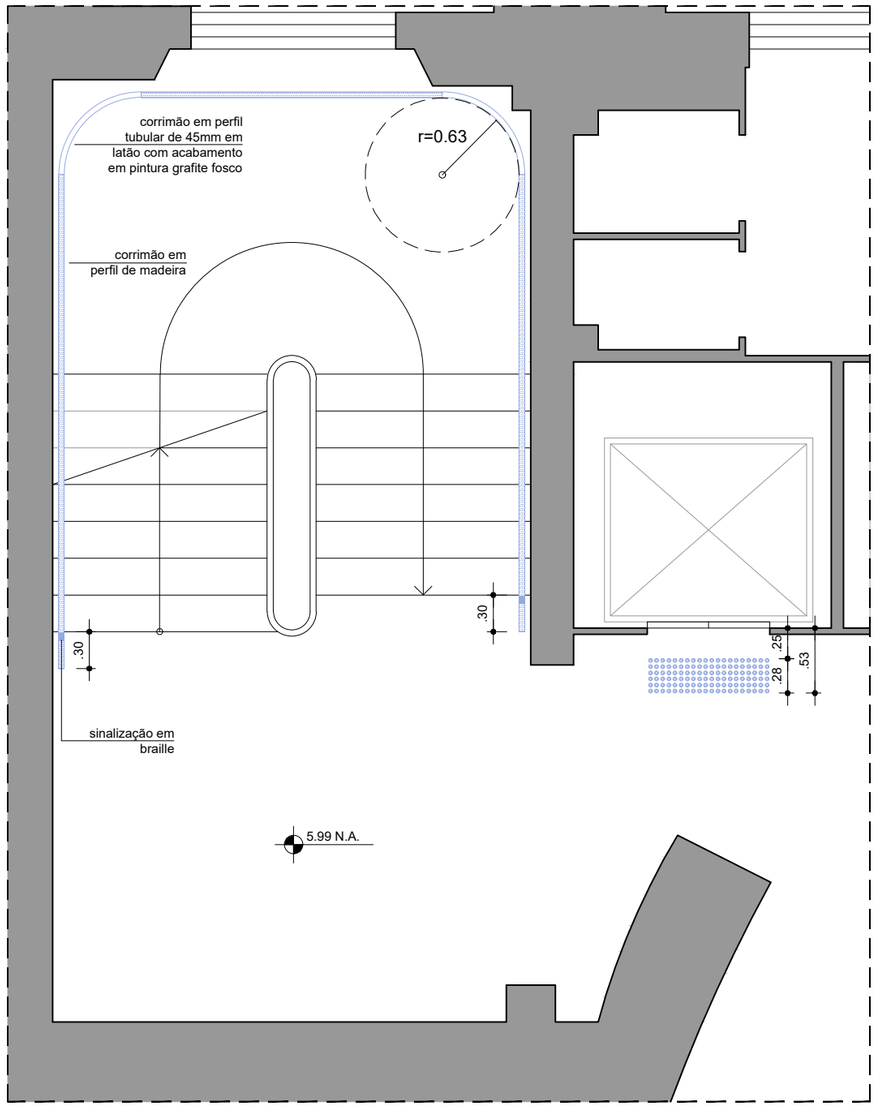

28 - EN2 E 27 - SINALIZAÇÃO DE ALERTA
PLANTA 2º PAVIMENTO
ESCALA 1:50

LEGENDA: AZUL: A CONSTRUIR
VERMELHO: A DEMOLIR

NOTAS: - A SINALIZAÇÃO TÁTIL DE PISO SERÁ FEITA EM ELEMENTOS SOLTOS DE AÇO INOX COLADOS SEM APLICAÇÃO DE PROMOTOR DE ADERÊNCIA (PRIMER).
- EM VIRTUDE DA IMPORTÂNCIA SIMBÓLICA E HISTÓRICA DAS ESCADAS EXISTENTES SUGERE-SE NÃO UTILIZAR A SINALIZAÇÃO DE PISO CONTRASTANTE.
- NÃO SERÃO COLOCADAS SINALIZAÇÕES DE ALERTA NO PISO DAS ESCADAS NOBRES QUE POSSUAM OS TAPETES VERMELHOS AO LONGO DO PERCURSO, UMA VEZ QUE OS CARPETES DAS ESCADAS SÃO CONTÍNUOS NOS PATAMARES INTERMEDIÁRIOS E PAVIMENTOS DE ACESSO.

COMPLEXO THEATRO MUNICIPAL

#SUSTENIDOS


H+F ARQUITETOS

COMPLEXO THEATRO MUNICIPAL DE SÃO PAULO


REVISÃO: R00

ASSUNTO: TMSP - PROJETO DE ACESSIBILIDADE 2022	BLOCO: 03 - ITEM 28	ESCALA: 1/50
LOCAL: THEATRO MUNICIPAL SÃO PAULO	ENDEREÇO: PRAÇA RAMOS DE AZEVEDO S/N	DATA EMISSÃO INICIAL: 15/07/2022
EQUIPE TMSP: Isabelle Zanoni/ João Moura - Luciana Morais — COORDENAÇÃO:	EQUIPE CREDENCIADO: H+F — COORDENAÇÃO: Pablo Hereñu	OBSERVAÇÕES:

FOLHA: 12 | 28

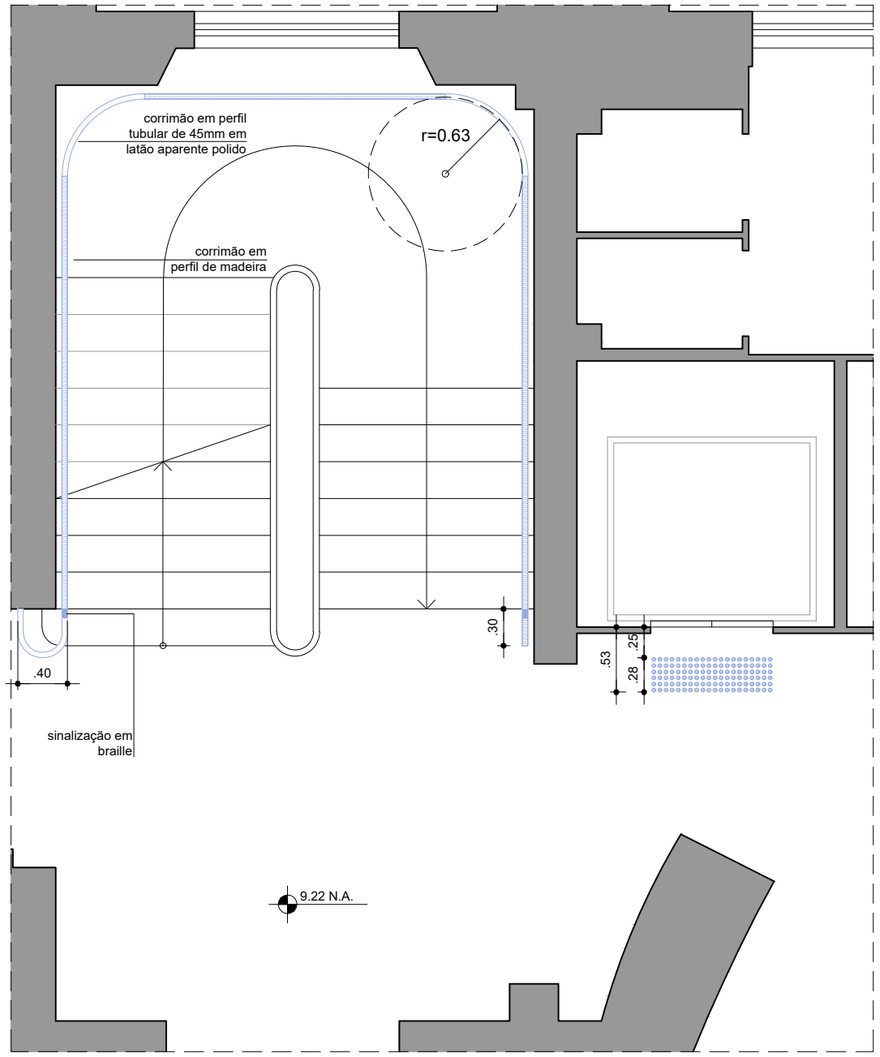

28 - EN2 E 27 - SINALIZAÇÃO DE ALERTA
PLANTA 3º PAVIMENTO
ESCALA 1:50

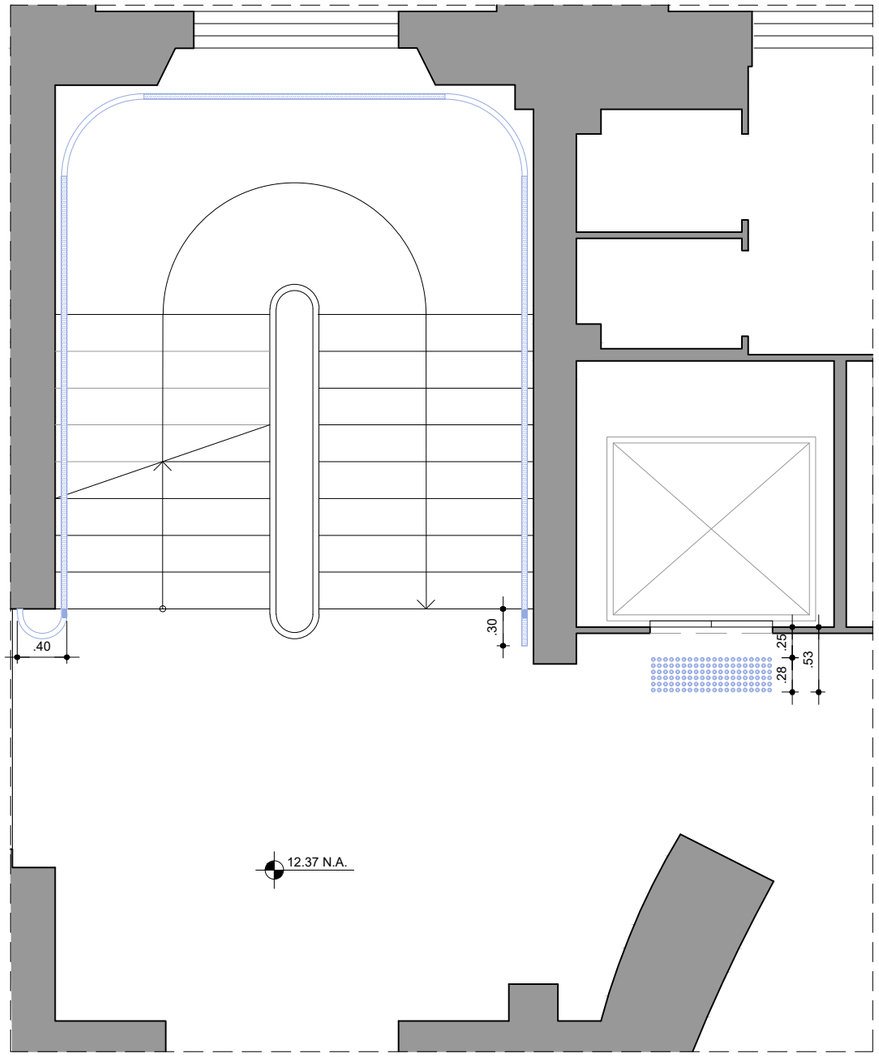

28 - EN2 E 27 - SINALIZAÇÃO DE ALERTA
PLANTA 4º PAVIMENTO
ESCALA 1:50


LEGENDA: AZUL: A CONSTRUIR
VERMELHO: A DEMOLIR

NOTAS: - A SINALIZAÇÃO TÁTIL DE PISO SERÁ FEITA EM ELEMENTOS SOLTOS DE AÇO INOX COLADOS SEM APLICAÇÃO DE PROMOTOR DE ADERÊNCIA (PRIMER).
- EM VIRTUDE DA IMPORTÂNCIA SIMBÓLICA E HISTÓRICA DAS ESCADAS EXISTENTES SUGERE-SE NÃO UTILIZAR A SINALIZAÇÃO DE PISO CONTRASTANTE.
- NÃO SERÃO COLOCADAS SINALIZAÇÕES DE ALERTA NO PISO DAS ESCADAS NOBRES QUE POSSUAM OS TAPETES VERMELHOS AO LONGO DO PERCURSO, UMA VEZ QUE OS CARPETES DAS ESCADAS SÃO CONTÍNUOS NOS PATAMARES INTERMEDIÁRIOS E PAVIMENTOS DE ACESSO.

COMPLEXO THEATRO MUNICIPAL

COMPLEXO THEATRO MUNICIPAL DE SÃO PAULO — REVISÃO: R00

ASSUNTO: TMSP - PROJETO DE ACESSIBILIDADE 2022	BLOCO: 03 - ITEM 28	ESCALA: 1/50	
LOCAL: THEATRO MUNICIPAL SÃO PAULO	ENDEREÇO: PRAÇA RAMOS DE AZEVEDO S/N	DATA EMISSÃO INICIAL: 15/07/2022	FOLHA: 13 | 28
EQUIPE TMSP: Isabelle Zanoni/ João Moura - Luciana Morais — COORDENAÇÃO:	EQUIPE CREDENCIADO: H+F — COORDENAÇÃO: Pablo Hereñu	OBSERVAÇÕES:	

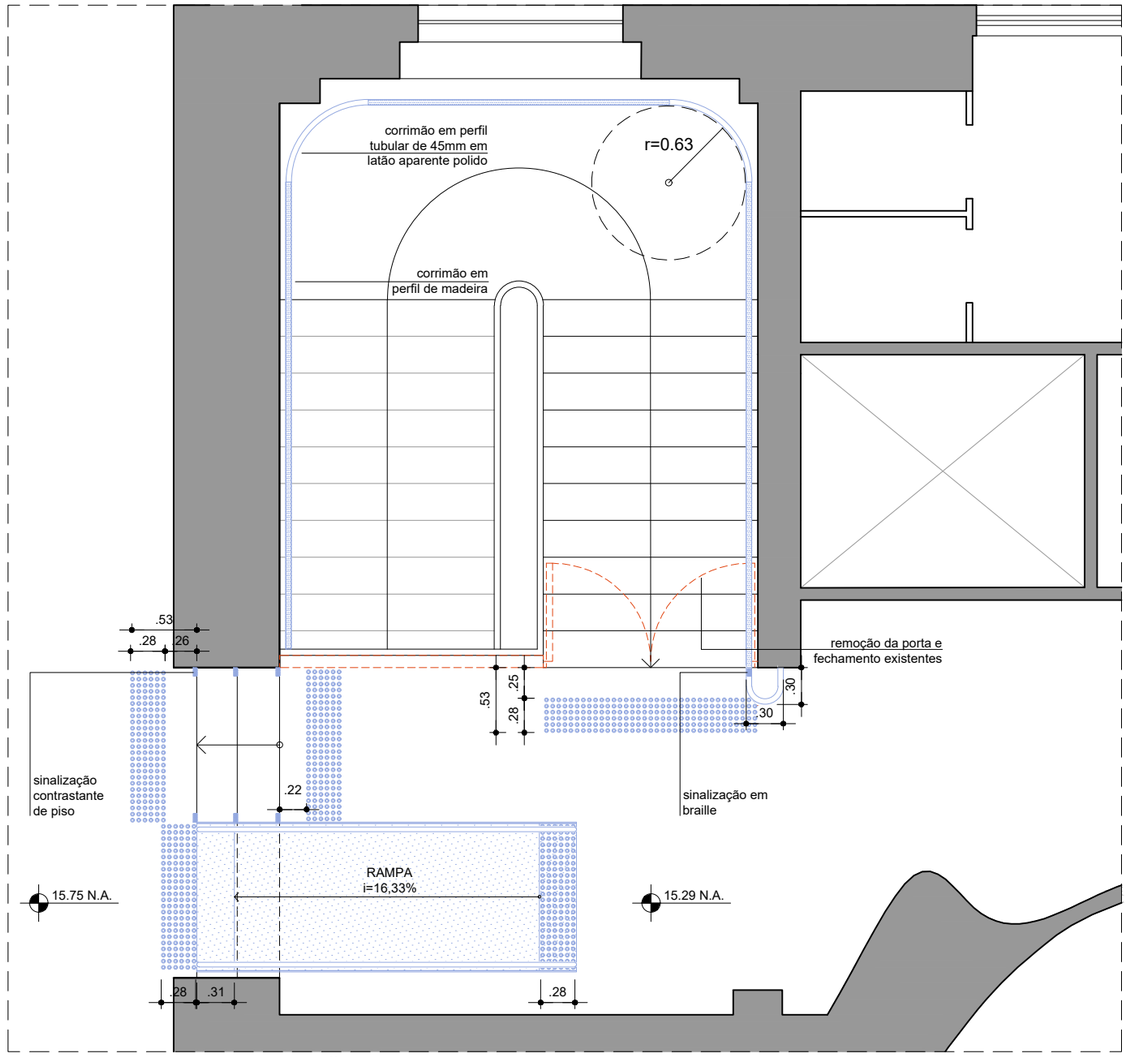

28 - EN2 E 27 - SINALIZAÇÃO DE ALERTA
PLANTA 5º PAVIMENTO
ESCALA 1:50

LEGENDA: AZUL: A CONSTRUIR
VERMELHO: A DEMOLIR


NOTAS: - A SINALIZAÇÃO TÁTIL DE PISO SERÁ FEITA EM ELEMENTOS SOLTOS DE AÇO INOX COLADOS SEM APLICAÇÃO DE PROMOTOR DE ADERÊNCIA (PRIMER).
- EM VIRTUDE DA IMPORTÂNCIA SIMBÓLICA E HISTÓRICA DAS ESCADAS EXISTENTES SUGERE-SE NÃO UTILIZAR A SINALIZAÇÃO DE PISO CONTRASTANTE.
- NÃO SERÃO COLOCADAS SINALIZAÇÕES DE ALERTA NO PISO DAS ESCADAS NOBRES QUE POSSUAM OS TAPETES VERMELHOS AO LONGO DO PERCURSO, UMA VEZ QUE OS CARPETES DAS ESCADAS SÃO CONTÍNUOS NOS PATAMARES INTERMEDIÁRIOS E PAVIMENTOS DE ACESSO.

COMPLEXO THEATRO MUNICIPAL


COMPLEXO THEATRO MUNICIPAL DE SÃO PAULO — REVISÃO: R00

ASSUNTO: TMSP - PROJETO DE ACESSIBILIDADE 2022	BLOCO: 03 - ITEM 28	ESCALA: 1/50
LOCAL: THEATRO MUNICIPAL SÃO PAULO	ENDEREÇO: PRAÇA RAMOS DE AZEVEDO S/N	DATA EMISSÃO INICIAL: 15/07/2022
EQUIPE TMSP: Isabelle Zanoni/ João Moura - Luciana Morais — COORDENAÇÃO:	EQUIPE CREDENCIADO: H+F — COORDENAÇÃO: Pablo Hereñu	OBSERVAÇÕES:

FOLHA: 14 | 28

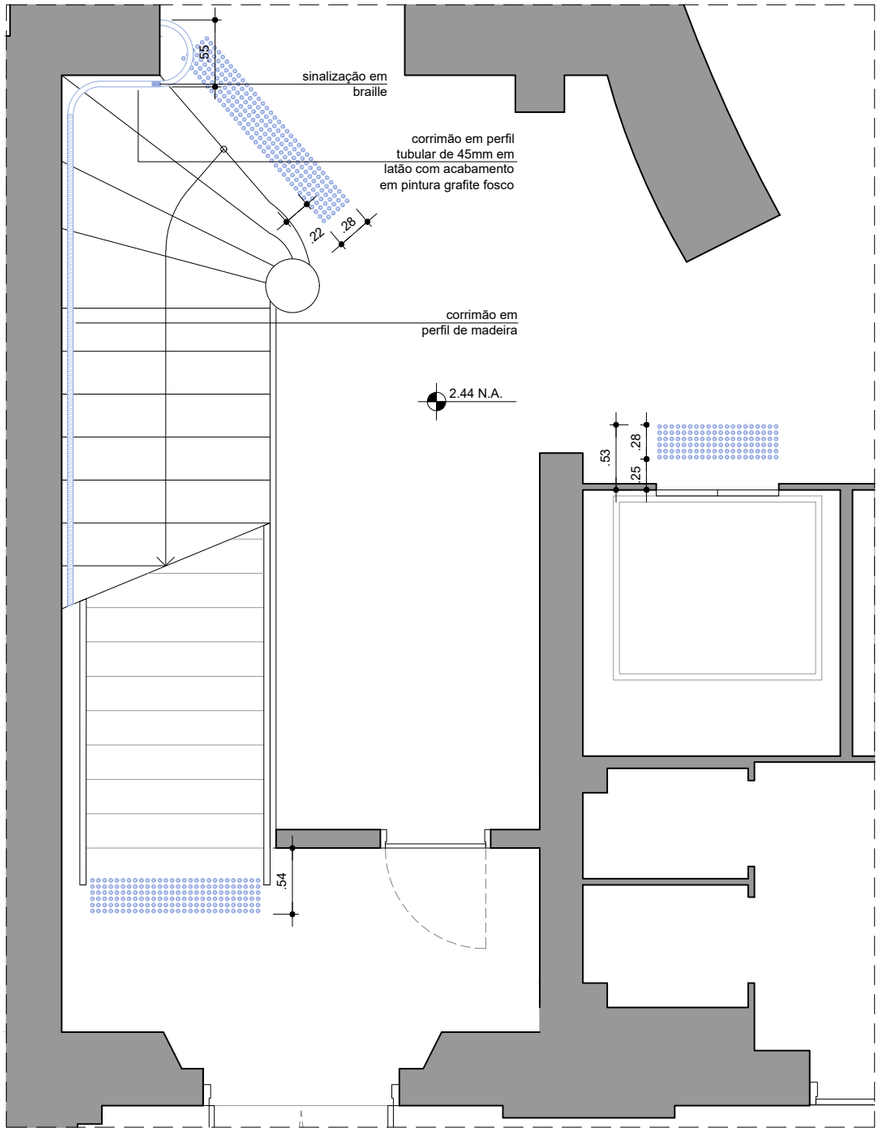

28 - EN3 E 27 - SINALIZAÇÃO DE ALERTA
PLANTA 1º PAVIMENTO
ESCALA 1:50

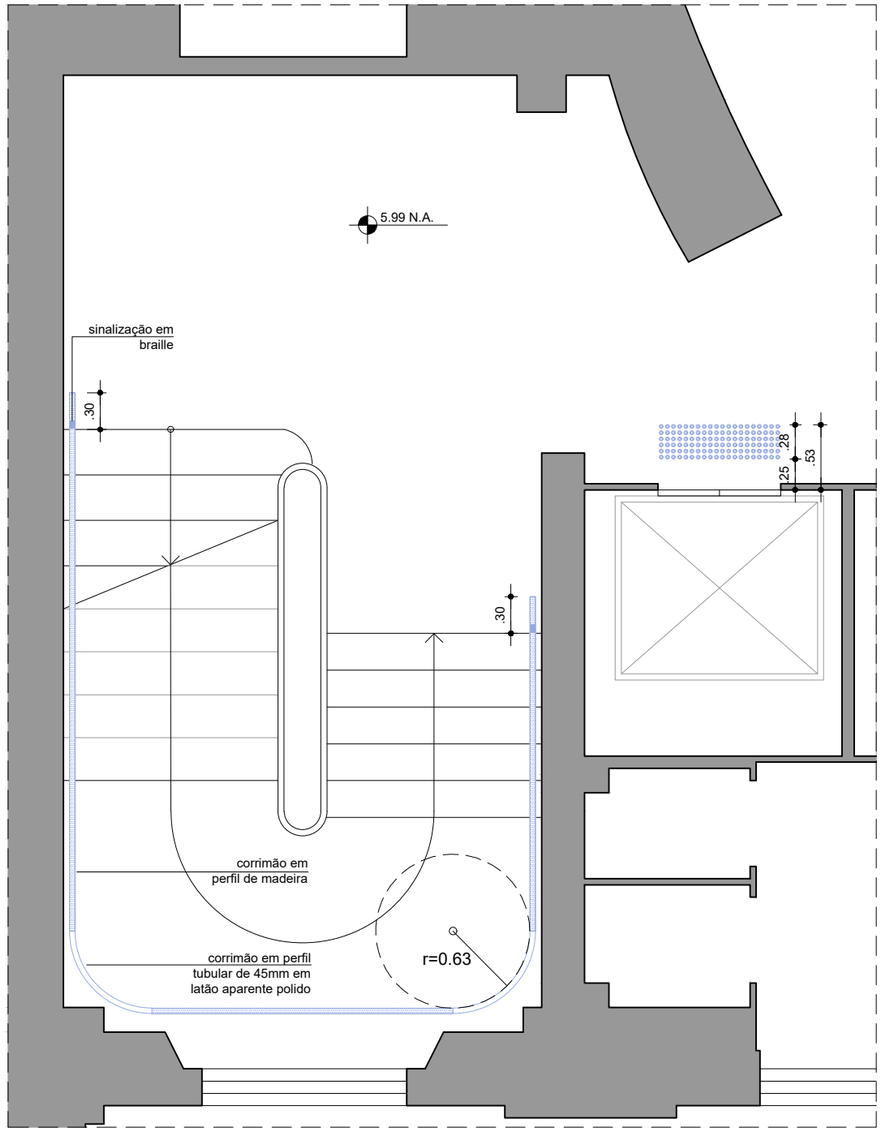

28 - EN3 E 27 - SINALIZAÇÃO DE ALERTA
PLANTA 2º PAVIMENTO
ESCALA 1:50

LEGENDA: AZUL: A CONSTRUIR
VERMELHO: A DEMOLIR

NOTAS: - A SINALIZAÇÃO TÁTIL DE PISO SERÁ FEITA EM ELEMENTOS SOLTOS DE AÇO INOX COLADOS SEM APLICAÇÃO DE PROMOTOR DE ADERÊNCIA (PRIMER).
- EM VIRTUDE DA IMPORTÂNCIA SIMBÓLICA E HISTÓRICA DAS ESCADAS EXISTENTES SUGERE-SE NÃO UTILIZAR A SINALIZAÇÃO DE PISO CONTRASTANTE.
- NÃO SERÃO COLOCADAS SINALIZAÇÕES DE ALERTA NO PISO DAS ESCADAS NOBRES QUE POSSUAM OS TAPETES VERMELHOS AO LONGO DO PERCURSO, UMA VEZ QUE OS CARPETES DAS ESCADAS SÃO CONTÍNUOS NOS PATAMARES INTERMEDIÁRIOS E PAVIMENTOS DE ACESSO.

COMPLEXO THEATRO MUNICIPAL

#SUSTENIDOS


H+F ARQUITETOS

COMPLEXO THEATRO MUNICIPAL DE SÃO PAULO


REVISÃO: R00

ASSUNTO: TMSP - PROJETO DE ACESSIBILIDADE 2022	BLOCO: 03 - ITEM 28	ESCALA: 1/50
LOCAL: THEATRO MUNICIPAL SÃO PAULO	ENDEREÇO: PRAÇA RAMOS DE AZEVEDO S/N	DATA EMISSÃO INICIAL: 15/07/2022
EQUIPE TMSP: COORDENAÇÃO: Isabelle Zanoni/ João Moura - Luciana Morais	EQUIPE CREDENCIADO: COORDENAÇÃO: H+F Pablo Hereñu	OBSERVAÇÕES:

FOLHA: 15 | 28

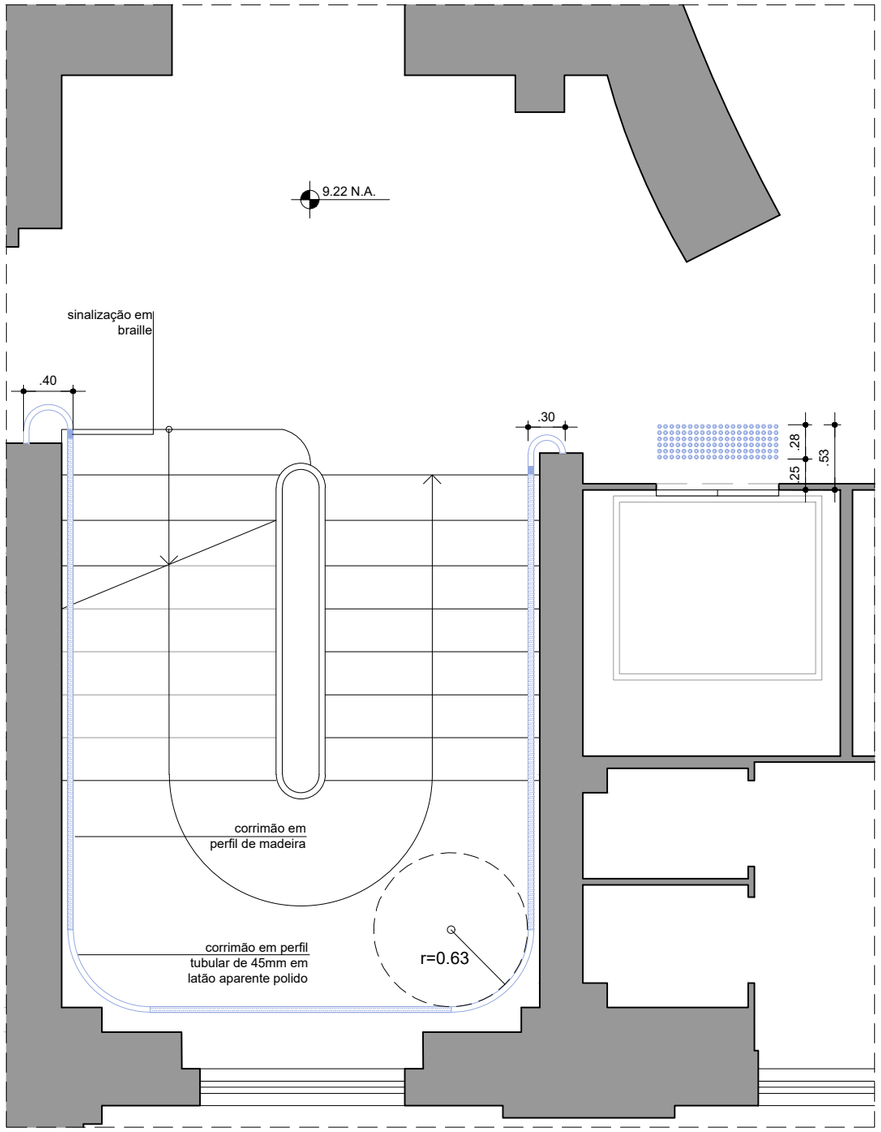

28 - EN3 E 27 - SINALIZAÇÃO DE ALERTA
PLANTA 3º PAVIMENTO
ESCALA 1:50

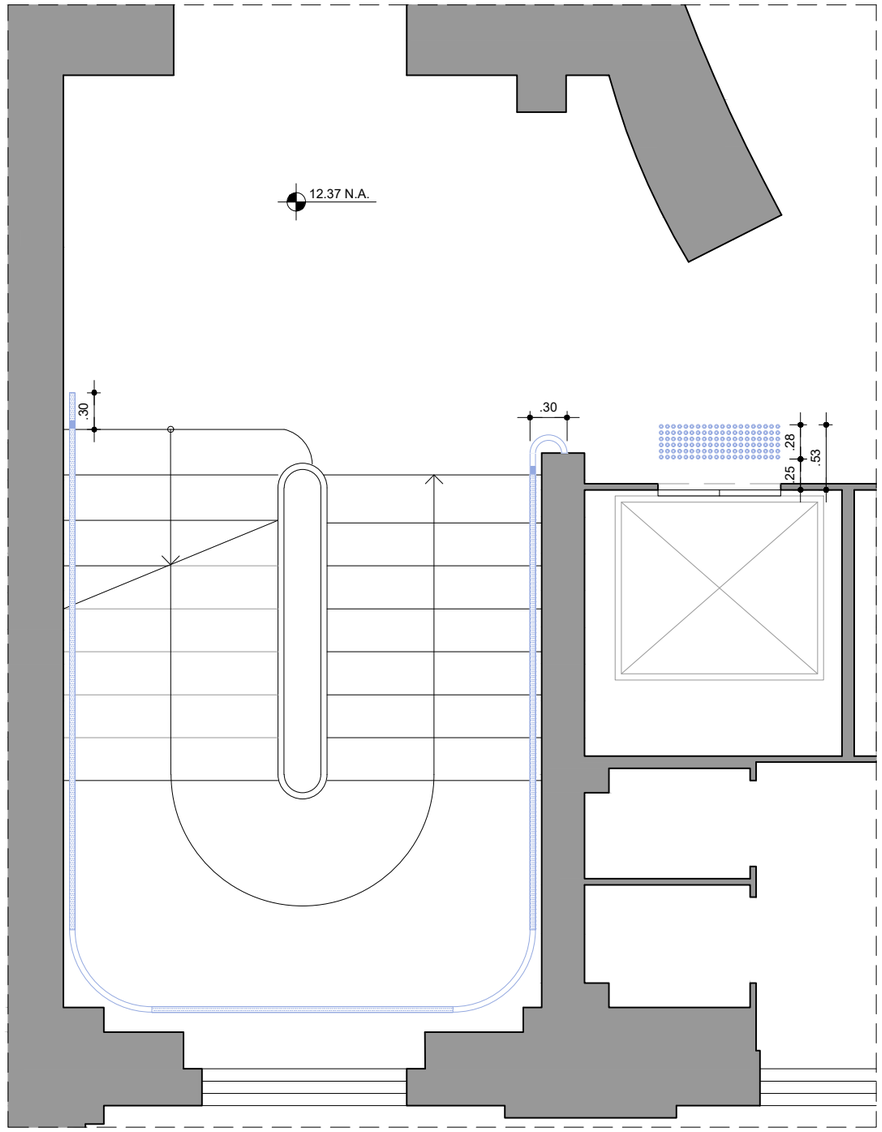

28 - EN3 E 27 - SINALIZAÇÃO DE ALERTA
PLANTA 4º PAVIMENTO
ESCALA 1:50

LEGENDA: AZUL: A CONSTRUIR
VERMELHO: A DEMOLIR


NOTAS: - A SINALIZAÇÃO TÁTIL DE PISO SERÁ FEITA EM ELEMENTOS SOLTOS DE AÇO INOX COLADOS SEM APLICAÇÃO DE PROMOTOR DE ADERÊNCIA (PRIMER).
- EM VIRTUDE DA IMPORTÂNCIA SIMBÓLICA E HISTÓRICA DAS ESCADAS EXISTENTES SUGERE-SE NÃO UTILIZAR A SINALIZAÇÃO DE PISO CONTRASTANTE.
- NÃO SERÃO COLOCADAS SINALIZAÇÕES DE ALERTA NO PISO DAS ESCADAS NOBRES QUE POSSUAM OS TAPETES VERMELHOS AO LONGO DO PERCURSO, UMA VEZ QUE OS CARPETES DAS ESCADAS SÃO CONTÍNUOS NOS PATAMARES INTERMEDIÁRIOS E PAVIMENTOS DE ACESSO.

COMPLEXO THEATRO MUNICIPAL


COMPLEXO THEATRO MUNICIPAL DE SÃO PAULO — REVISÃO: R00

ASSUNTO: TMSP - PROJETO DE ACESSIBILIDADE 2022	BLOCO: 03 - ITEM 28	ESCALA: 1/50
LOCAL: THEATRO MUNICIPAL SÃO PAULO	ENDEREÇO: PRAÇA RAMOS DE AZEVEDO S/N	DATA EMISSÃO INICIAL: 15/07/2022
EQUIPE TMSP: Isabelle Zanoni/ João Moura - Luciana Morais — COORDENAÇÃO:	EQUIPE CREDENCIADO: H+F — COORDENAÇÃO: Pablo Hereñu	OBSERVAÇÕES:

FOLHA: 16 | 28

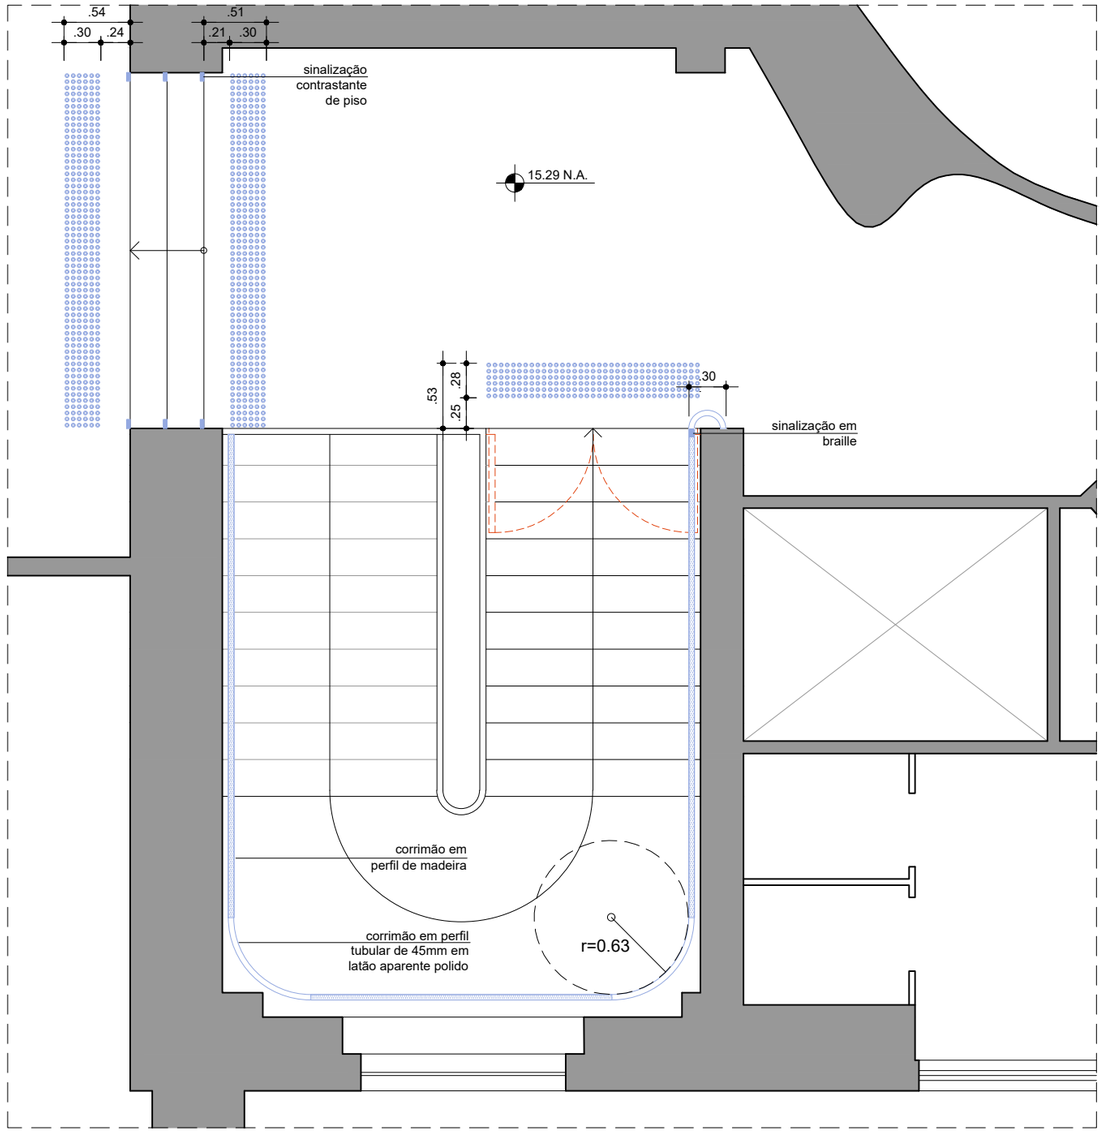

28 - EN3 E 27 - SINALIZAÇÃO DE ALERTA
PLANTA 5º PAVIMENTO
ESCALA 1:50

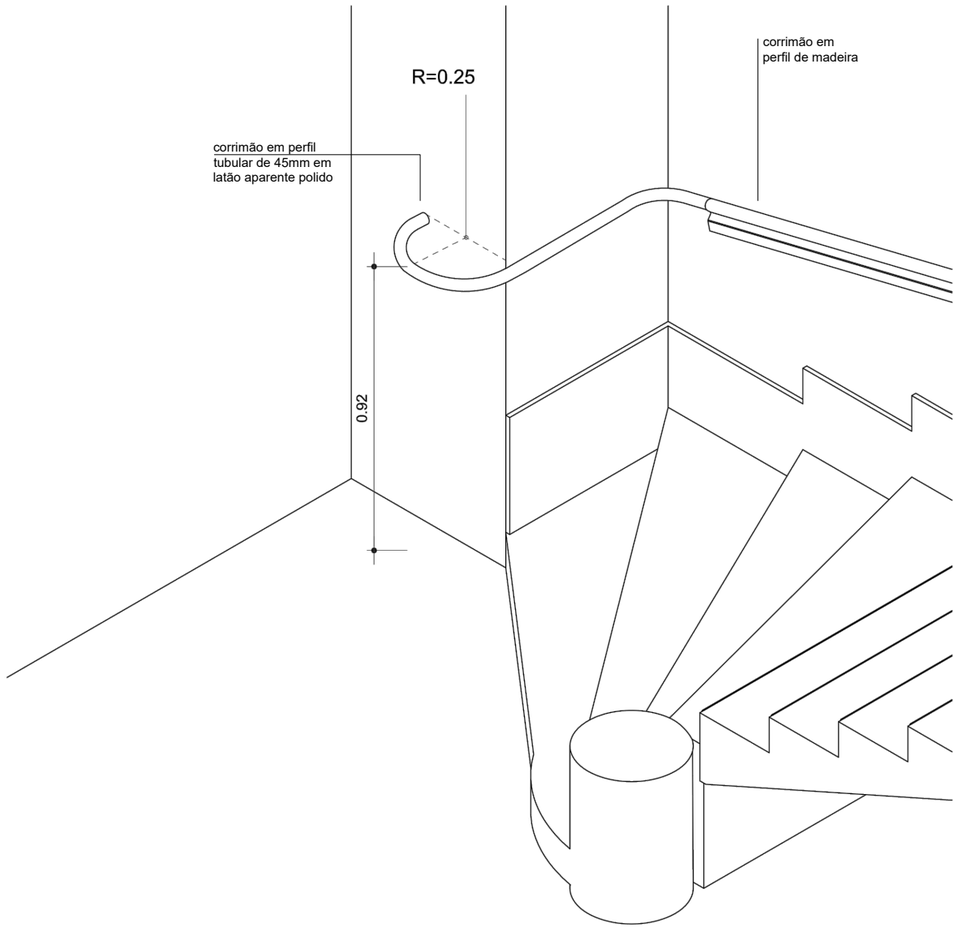

28 - EN2 E EN3 - ARREMATE EM CURVA DO CORRIMÃO
ISOMÉTRICA


LEGENDA: AZUL: A CONSTRUIR
VERMELHO: A DEMOLIR

NOTAS: - A SINALIZAÇÃO TÁTIL DE PISO SERÁ FEITA EM ELEMENTOS SOLTOS DE AÇO INOX COLADOS SEM APLICAÇÃO DE PROMOTOR DE ADERÊNCIA (PRIMER).
- EM VIRTUDE DA IMPORTÂNCIA SIMBÓLICA E HISTÓRICA DAS ESCADAS EXISTENTES SUGERE-SE NÃO UTILIZAR A SINALIZAÇÃO DE PISO CONTRASTANTE.
- NÃO SERÃO COLOCADAS SINALIZAÇÕES DE ALERTA NO PISO DAS ESCADAS NOBRES QUE POSSUAM OS TAPETES VERMELHOS AO LONGO DO PERCURSO, UMA VEZ QUE OS CARPETES DAS ESCADAS SÃO CONTÍNUOS NOS PATAMARES INTERMEDIÁRIOS E PAVIMENTOS DE ACESSO.


COMPLEXO THEATRO MUNICIPAL

COMPLEXO THEATRO MUNICIPAL DE SÃO PAULO — REVISÃO: R00


ASSUNTO: TMSP - PROJETO DE ACESSIBILIDADE 2022	BLOCO: 03 - ITEM 28	ESCALA: 1/50	
LOCAL: THEATRO MUNICIPAL SÃO PAULO	ENDEREÇO: PRAÇA RAMOS DE AZEVEDO S/N	DATA EMISSÃO INICIAL: 15/07/2022	FOLHA: 17 | 28
EQUIPE TMSP: Isabelle Zanoni/ João Moura - Luciana Morais — COORDENAÇÃO:	EQUIPE CREDENCIADO: H+F Pablo Hereñu — COORDENAÇÃO:	OBSERVAÇÕES:	

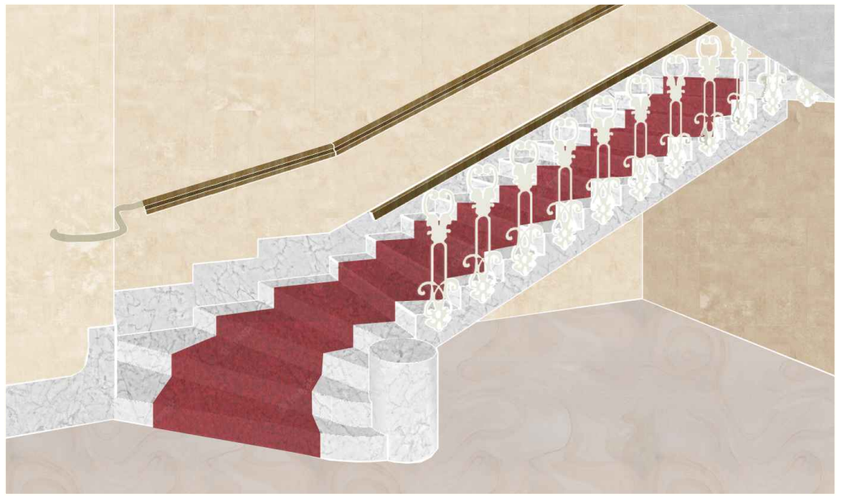

28 - EN2 E EN3 - ARREMATE EM CURVA DO CORRIMÃO NO 1º PAVIMENTO
PERSPECTIVA CONCEITUAL ILUSTRATIVA

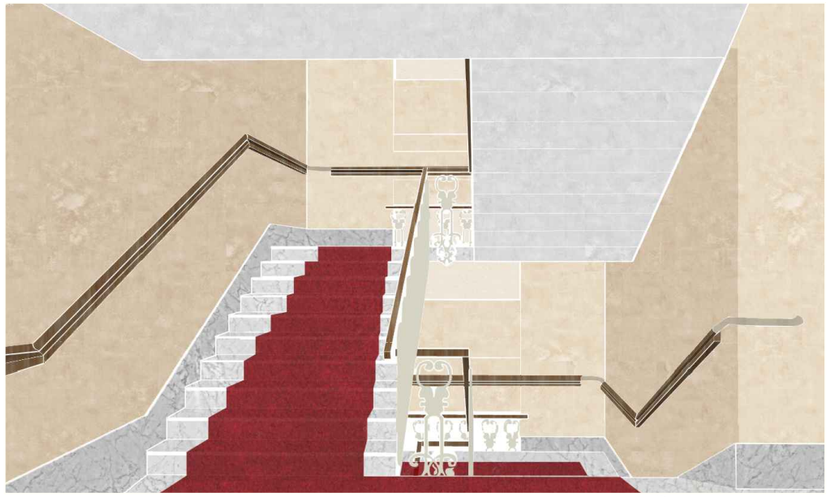

28 - EN2 E EN3 - ARREMATE EM CURVA DO CORRIMÃO NO PATAMAR INTERMEDIÁRIO
PERSPECTIVA CONCEITUAL ILUSTRATIVA

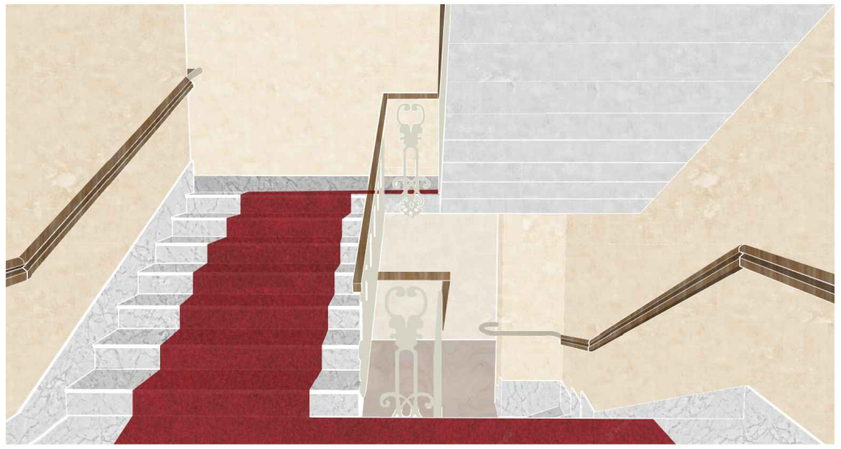

28 - EN2 E EN3 - PEÇAS DE MADEIRA E LATÃO DO CORRIMÃO - VISTA DO 1º E 2º PAVIMENTOS
PERSPECTIVA CONCEITUAL ILUSTRATIVA


COMPLEXO THEATRO MUNICIPAL DE SÃO PAULO

REVISÃO: R00


ASSUNTO:	BLOCO:	ESCALA:
TMSP - PROJETO DE ACESSIBILIDADE 2022	03 - ITEM 28	SEM ESCALA

LOCAL:	ENDEREÇO:	DATA EMISSÃO INICIAL:	FOLHA:
THEATRO MUNICIPAL SÃO PAULO	PRAÇA RAMOS DE AZEVEDO S/N	15/07/2022	18 | 28


EQUIPE TMSP:	COORDENAÇÃO:	EQUIPE CREDENCIADO:	COORDENAÇÃO:	OBSERVAÇÕES:
Isabelle Zanoni/ João Moura - Luciana Morais		H+F	Pablo Hereñu	

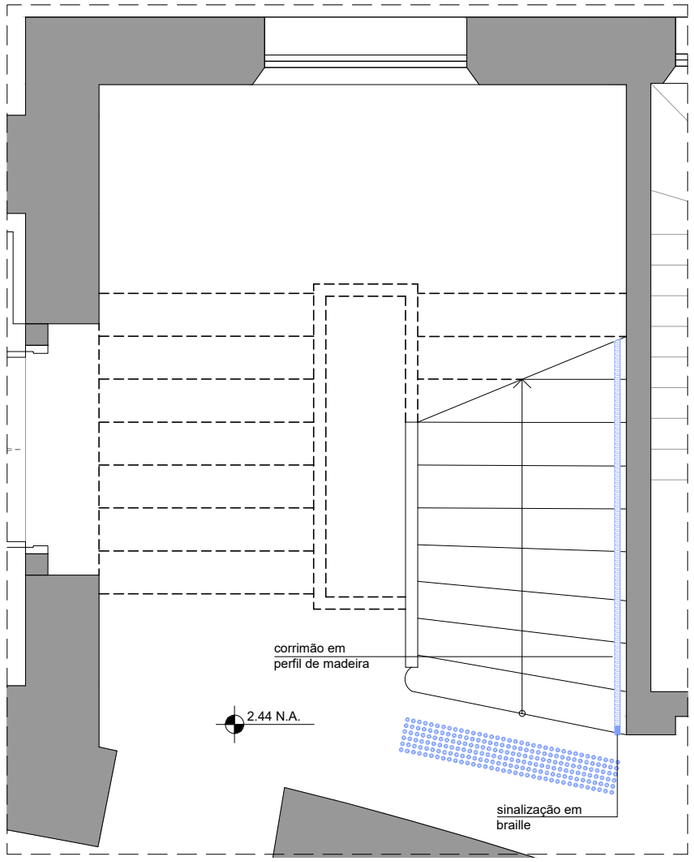

28 - EN4
PLANTA 1º PAVIMENTO
ESCALA 1:50

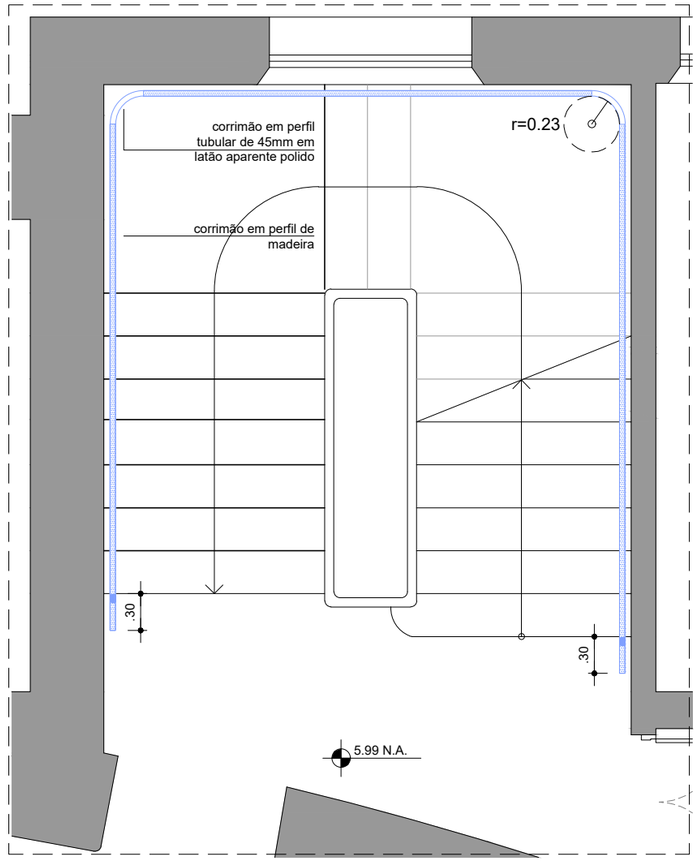

28 - EN4
PLANTA 2º PAVIMENTO
ESCALA 1:50

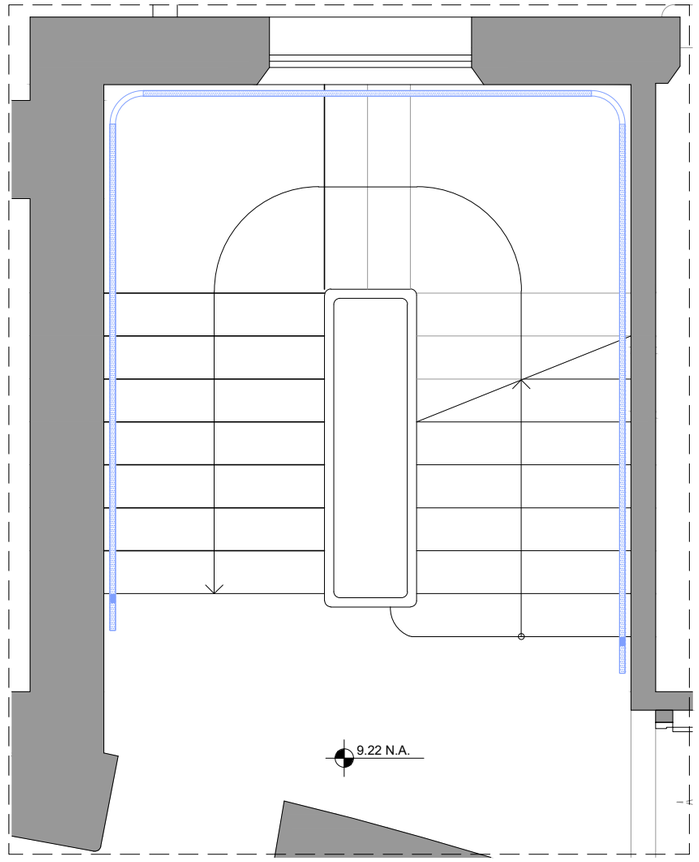

28 - EN4
PLANTA 3º PAVIMENTO
ESCALA 1:50


LEGENDA: AZUL: A CONSTRUIR
VERMELHO: A DEMOLIR

NOTAS: - A SINALIZAÇÃO TÁTIL DE PISO SERÁ FEITA EM ELEMENTOS SOLTOS DE AÇO INOX COLADOS SEM APLICAÇÃO DE PROMOTOR DE ADERÊNCIA (PRIMER).
- EM VIRTUDE DA IMPORTÂNCIA SIMBÓLICA E HISTÓRICA DAS ESCADAS EXISTENTES SUGERE-SE NÃO UTILIZAR A SINALIZAÇÃO DE PISO CONTRASTANTE.
- NÃO SERÃO COLOCADAS SINALIZAÇÕES DE ALERTA NO PISO DAS ESCADAS NOBRES QUE POSSUAM OS TAPETES VERMELHOS AO LONGO DO PERCURSO, UMA VEZ QUE OS CARPETES DAS ESCADAS SÃO CONTÍNUOS NOS PATAMARES INTERMEDIÁRIOS E PAVIMENTOS DE ACESSO.


COMPLEXO THEATRO MUNICIPAL

COMPLEXO THEATRO MUNICIPAL DE SÃO PAULO — REVISÃO: R00

ASSUNTO: TMSP - PROJETO DE ACESSIBILIDADE 2022	BLOCO: 03 - ITEM 28	ESCALA: 1/50	
LOCAL: THEATRO MUNICIPAL SÃO PAULO	ENDEREÇO: PRAÇA RAMOS DE AZEVEDO S/N	DATA EMISSÃO INICIAL: 15/07/2022	FOLHA: 19 | 28
EQUIPE TMSP: COORDENAÇÃO: Isabelle Zanoni/ João Moura - Luciana Morais	EQUIPE CREDENCIADO: COORDENAÇÃO: H+F Pablo Hereñu	OBSERVAÇÕES:	

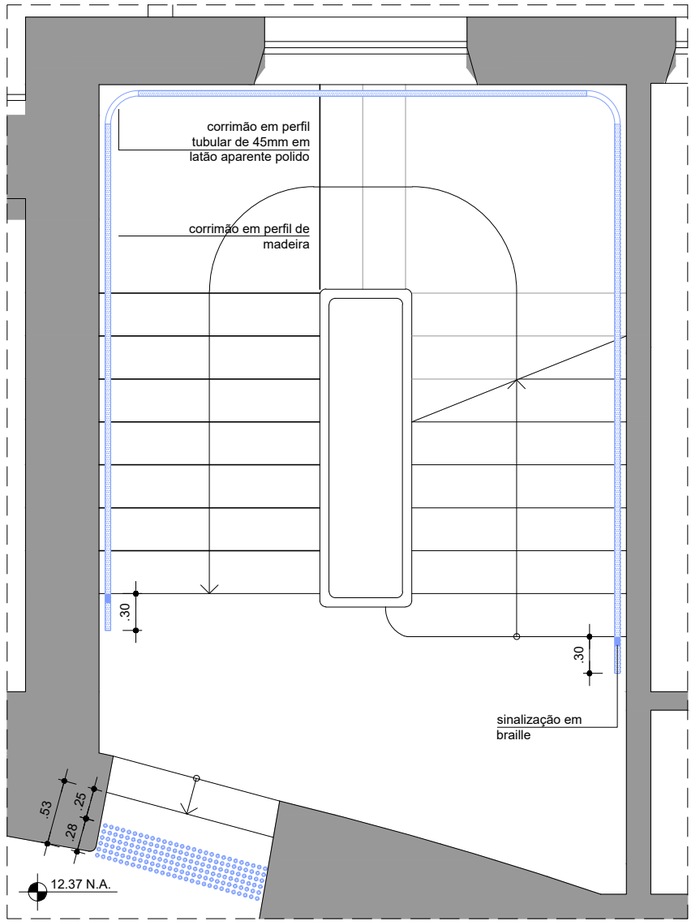

28 - EN4
PLANTA 4º PAVIMENTO
ESCALA 1:50

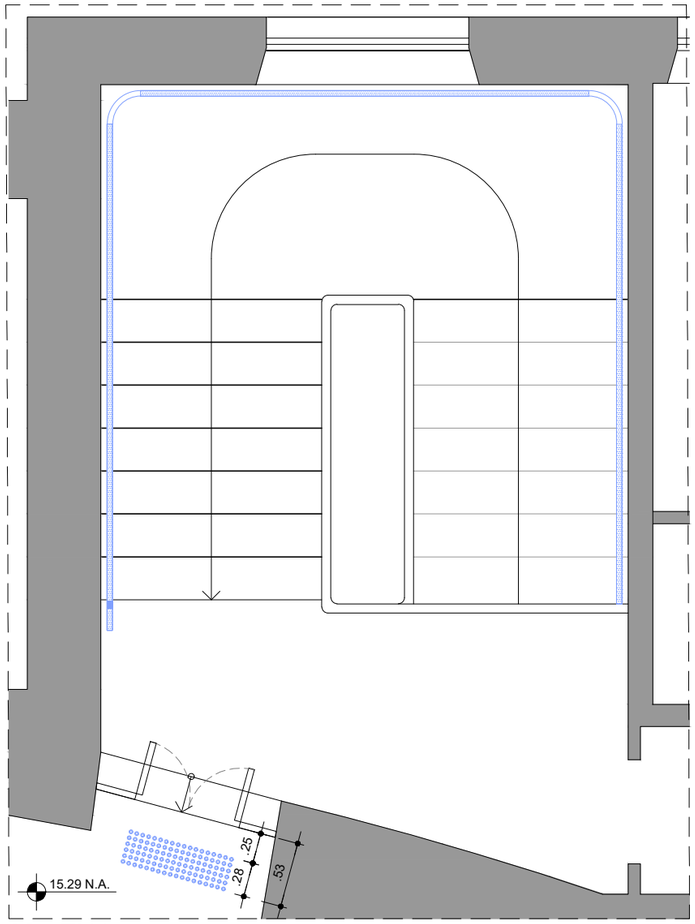

28 - EN4
PLANTA 5º PAVIMENTO
ESCALA 1:50

LEGENDA: AZUL: A CONSTRUIR
VERMELHO: A DEMOLIR


NOTAS: - A SINALIZAÇÃO TÁTIL DE PISO SERÁ FEITA EM ELEMENTOS SOLTOS DE AÇO INOX COLADOS SEM APLICAÇÃO DE PROMOTOR DE ADERÊNCIA (PRIMER).
- EM VIRTUDE DA IMPORTÂNCIA SIMBÓLICA E HISTÓRICA DAS ESCADAS EXISTENTES SUGERE-SE NÃO UTILIZAR A SINALIZAÇÃO DE PISO CONTRASTANTE.
- NÃO SERÃO COLOCADAS SINALIZAÇÕES DE ALERTA NO PISO DAS ESCADAS NOBRES QUE POSSUAM OS TAPETES VERMELHOS AO LONGO DO PERCURSO, UMA VEZ QUE OS CARPETES DAS ESCADAS SÃO CONTÍNUOS NOS PATAMARES INTERMEDIÁRIOS E PAVIMENTOS DE ACESSO.

COMPLEXO THEATRO MUNICIPAL


COMPLEXO THEATRO MUNICIPAL DE SÃO PAULO

REVISÃO: R00

ASSUNTO: TMSP - PROJETO DE ACESSIBILIDADE 2022
BLOCO: 03 - ITEM 28
ESCALA: 1/50
LOCAL: THEATRO MUNICIPAL SÃO PAULO
ENDEREÇO: PRAÇA RAMOS DE AZEVEDO S/N
DATA EMISSÃO INICIAL: 15/07/2022
FOLHA: 20 | 28
EQUIPE TMSP: Isabelle Zanoni/ João Moura - Luciana Morais
COORDENAÇÃO:
EQUIPE CREDENCIADO: H+F
COORDENAÇÃO: Pablo Hereñu
OBSERVAÇÕES:

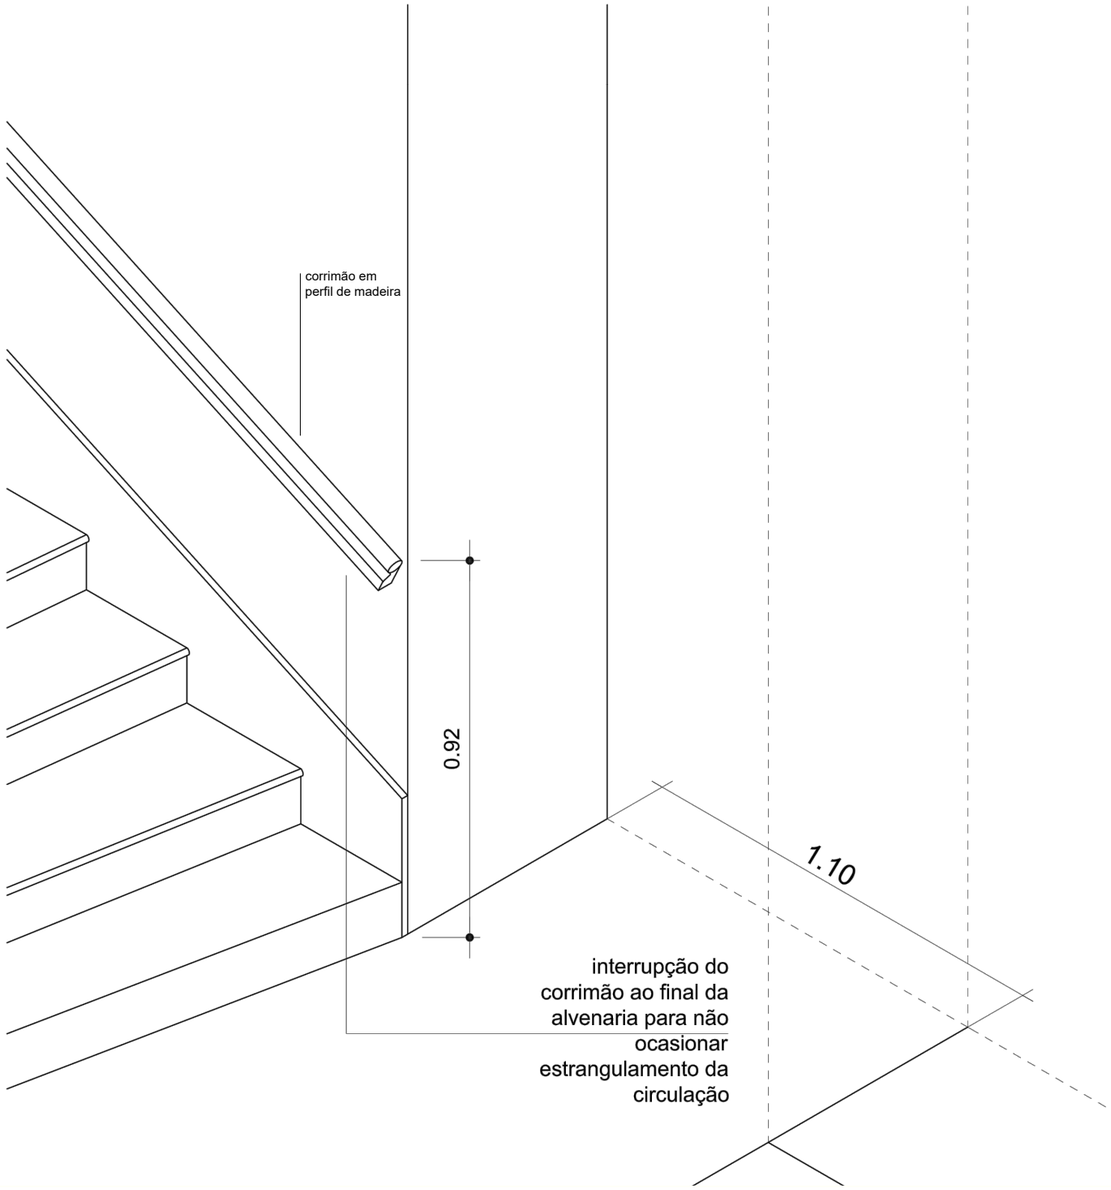

28 - EN4 - FINAL DO CORRIMÃO NO 1º PAVIMENTO
ISOMÉTRICA

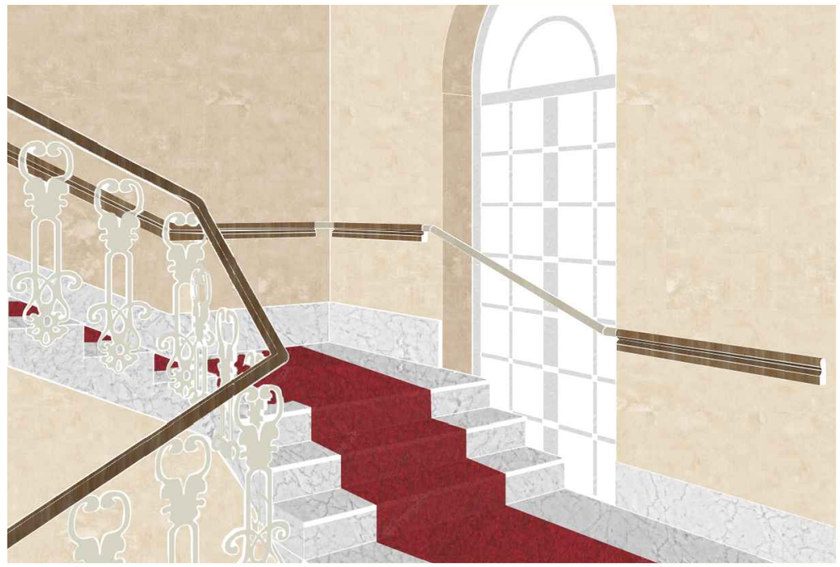


28 - EN4 - CORRIMÃO EM CAIXILHOS
PERSPECTIVA CONCEITUAL ILUSTRATIVA


COMPLEXO THEATRO MUNICIPAL

COMPLEXO THEATRO MUNICIPAL DE SÃO PAULO — REVISÃO: R00


ASSUNTO: TMSP - PROJETO DE ACESSIBILIDADE 2022	BLOCO: 03 - ITEM 28	ESCALA: SEM ESCALA
LOCAL: THEATRO MUNICIPAL SÃO PAULO	ENDEREÇO: PRAÇA RAMOS DE AZEVEDO S/N	DATA EMISSÃO INICIAL: 15/07/2022
EQUIPE TMSP: COORDENAÇÃO: Isabelle Zanoni/ João Moura - Luciana Morais	EQUIPE CREDENCIADO: COORDENAÇÃO: H+F Pablo Hereñu	OBSERVAÇÕES:

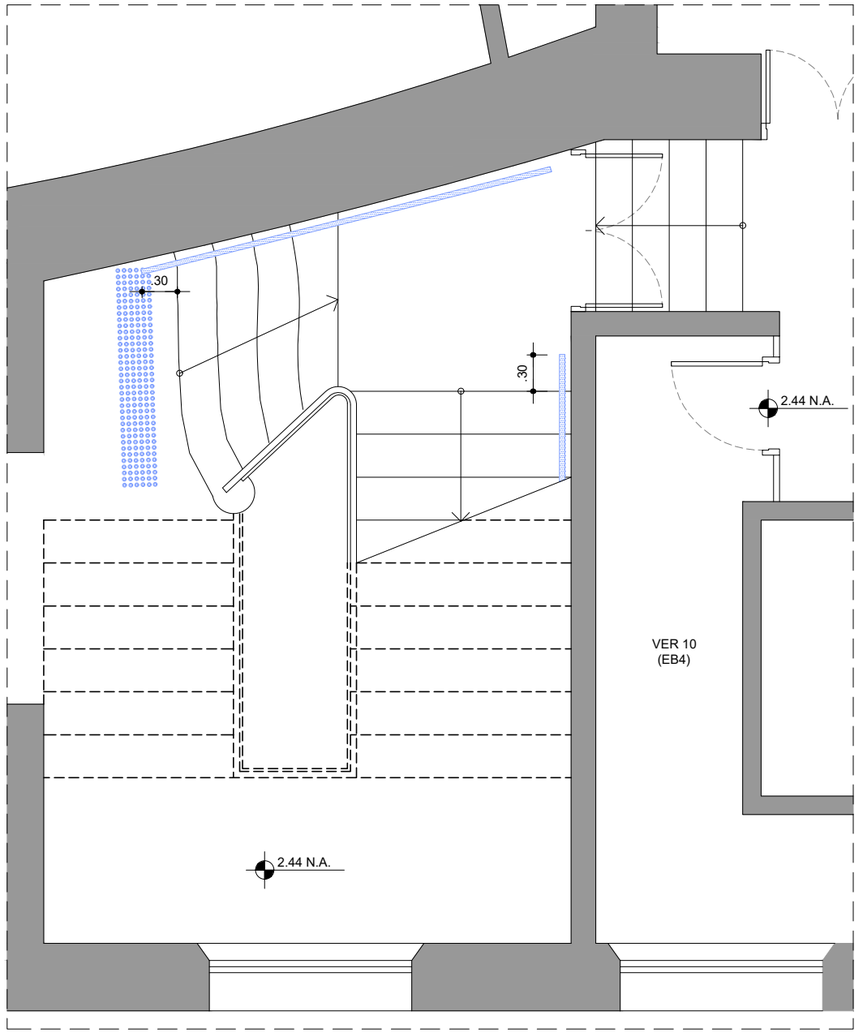

28 - EN5 E 27 - SINALIZAÇÃO DE ALERTA
PLANTA 1º PAVIMENTO
ESCALA 1:50

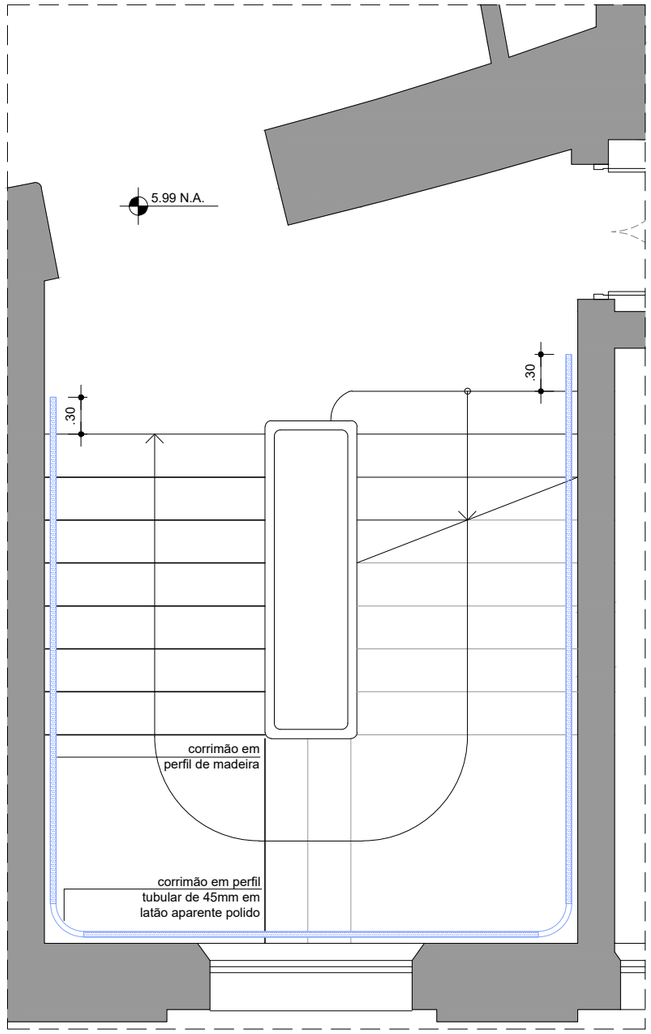

28 - EN5
PLANTA 2º PAVIMENTO
ESCALA 1:50

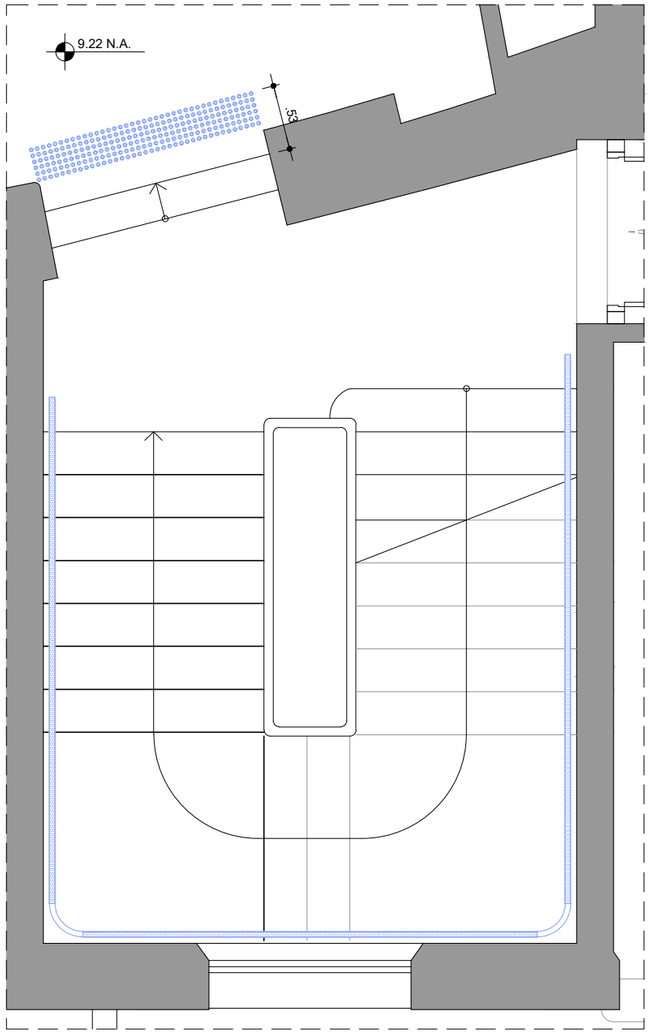

28 - EN5 E 27 - SINALIZAÇÃO DE ALERTA
PLANTA 3º PAVIMENTO
ESCALA 1:50

LEGENDA: AZUL: A CONSTRUIR
VERMELHO: A DEMOLIR

NOTAS: - A SINALIZAÇÃO TÁTIL DE PISO SERÁ FEITA EM ELEMENTOS SOLTOS DE AÇO INOX COLADOS SEM APLICAÇÃO DE PROMOTOR DE ADERÊNCIA (PRIMER).
- EM VIRTUDE DA IMPORTÂNCIA SIMBÓLICA E HISTÓRICA DAS ESCADAS EXISTENTES SUGERE-SE NÃO UTILIZAR A SINALIZAÇÃO DE PISO CONTRASTANTE.
- NÃO SERÃO COLOCADAS SINALIZAÇÕES DE ALERTA NO PISO DAS ESCADAS NOBRES QUE POSSUAM OS TAPETES VERMELHOS AO LONGO DO PERCURSO, UMA VEZ QUE OS CARPETES DAS ESCADAS SÃO CONTÍNUOS NOS PATAMARES INTERMEDIÁRIOS E PAVIMENTOS DE ACESSO.

COMPLEXO THEATRO MUNICIPAL


#SUSTENIDOS

H+F ARQUITETOS


COMPLEXO THEATRO MUNICIPAL DE SÃO PAULO

REVISÃO: R00


ASSUNTO: TMSP - PROJETO DE ACESSIBILIDADE 2022
BLOCO: 03 - ITEM 28
ESCALA: 1/50
LOCAL: THEATRO MUNICIPAL SÃO PAULO
ENDEREÇO: PRAÇA RAMOS DE AZEVEDO S/N
DATA EMISSÃO INICIAL: 15/07/2022
FOLHA: 22 | 28
EQUIPE TMSP: Isabelle Zanoni/ João Moura - Luciana Morais
COORDENAÇÃO:
EQUIPE CREDENCIADO: H+F
COORDENAÇÃO: Pablo Hereñu
OBSERVAÇÕES:

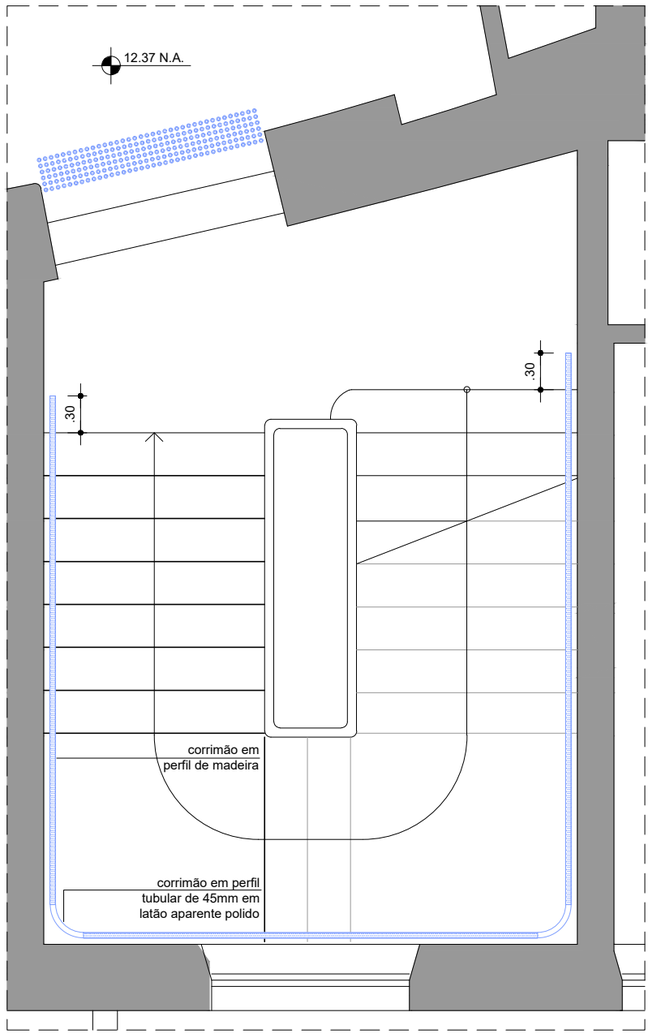

28 - EN5 E 27 - SINALIZAÇÃO DE ALERTA
PLANTA 4º PAVIMENTO
ESCALA 1:50

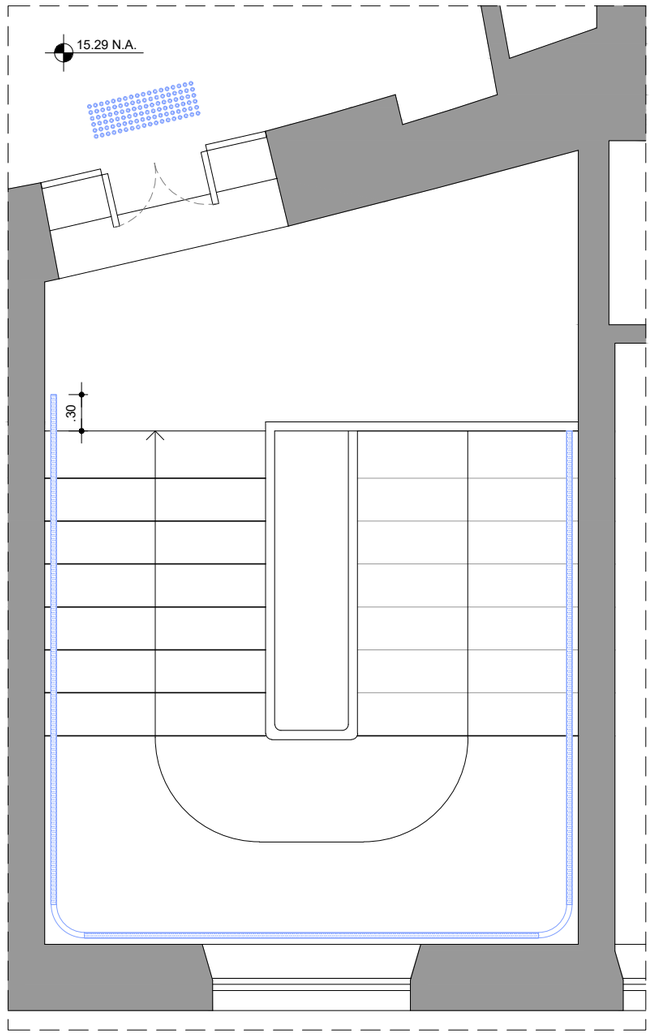

28 - EN5 E 27 - SINALIZAÇÃO DE ALERTA
PLANTA 5º PAVIMENTO
ESCALA 1:50

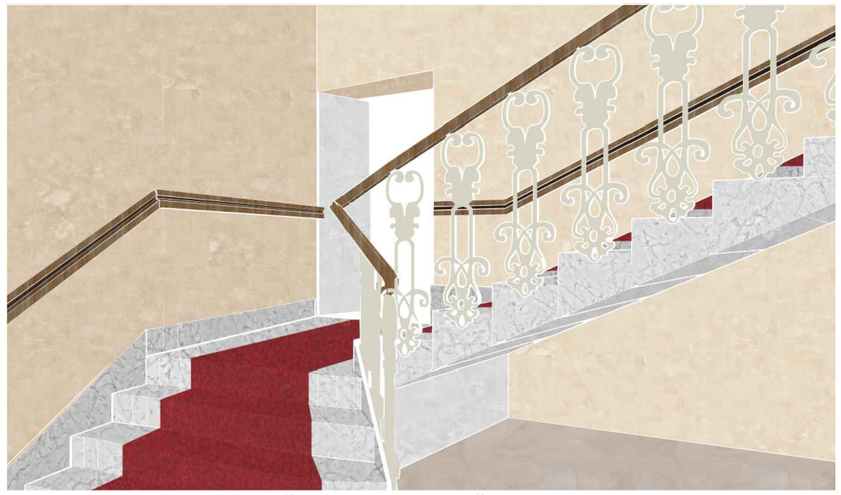

28 - EN5 - INTERRUPÇÃO DE CORRIMÃO PARA PORTA
PERSPECTIVA CONCEITUAL ILUSTRATIVA

LEGENDA: AZUL: A CONSTRUIR
VERMELHO: A DEMOLIR

NOTAS: - A SINALIZAÇÃO TÁTIL DE PISO SERÁ FEITA EM ELEMENTOS SOLTOS DE AÇO INOX COLADOS SEM APLICAÇÃO DE PROMOTOR DE ADERÊNCIA (PRIMER).
- EM VIRTUDE DA IMPORTÂNCIA SIMBÓLICA E HISTÓRICA DAS ESCADAS EXISTENTES SUGERE-SE NÃO UTILIZAR A SINALIZAÇÃO DE PISO CONTRASTANTE.
- NÃO SERÃO COLOCADAS SINALIZAÇÕES DE ALERTA NO PISO DAS ESCADAS NOBRES QUE POSSUAM OS TAPETES VERMELHOS AO LONGO DO PERCURSO, UMA VEZ QUE OS CARPETES DAS ESCADAS SÃO CONTÍNUOS NOS PATAMARES INTERMEDIÁRIOS E PAVIMENTOS DE ACESSO.

COMPLEXO THEATRO MUNICIPAL


#SUSTENIDOS

H+F ARQUITETOS

COMPLEXO THEATRO MUNICIPAL DE SÃO PAULO

REVISÃO: R00

ASSUNTO: TMSP - PROJETO DE ACESSIBILIDADE 2022
BLOCO: 03 - ITEM 28
ESCALA: 1/50
LOCAL: THEATRO MUNICIPAL SÃO PAULO
ENDEREÇO: PRAÇA RAMOS DE AZEVEDO S/N
DATA EMISSÃO INICIAL: 15/07/2022
FOLHA: 23 | 28
EQUIPE TMSP: COORDENAÇÃO: Isabelle Zanoni/ João Moura - Luciana Morais
EQUIPE CREDENCIADO: H+F COORDENAÇÃO: Pablo Hereñu
OBSERVAÇÕES:

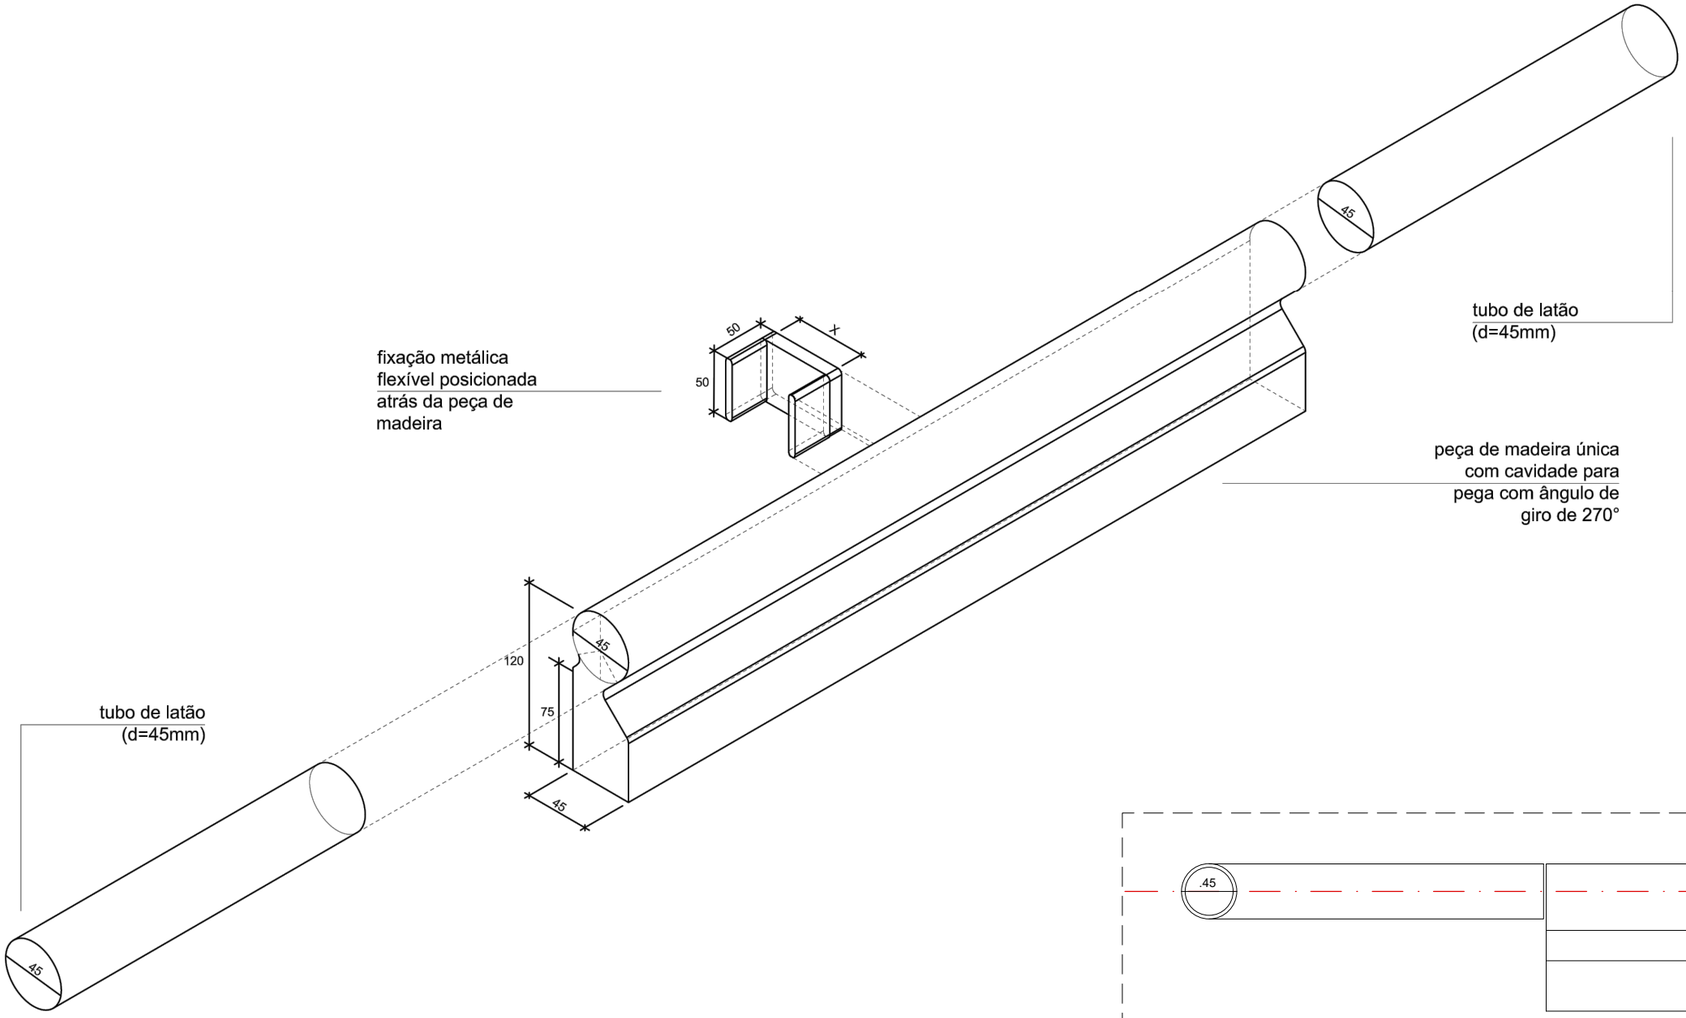

28 - EN1, EN2, EN3, EN4 E EN5 - DETALHE TÍPICO DO CORRIMÃO
ISOMÉTRICA

NOTAS:

- NAS ESCADAS EN1, EN2 E EN3, OS CORRIMÃOS SERÃO INSTALADOS EM ALTURA ÚNICA (H=92CM), LOCALIZADA E FIXADA NAS PAREDES DE ALVENARIA EXISTENTE.
- NOS TRECHOS RETOS (DIAGONAIS AO LONGO DOS LANCES DAS ESCADAS) OS CORRIMÃOS SÃO COMPOSTOS POR PEÇA DE MADEIRA MACIÇA COM SEÇÃO TRANSVERSAL PARA PEGA.
- NOS TRECHOS INCIIAIS, FINAIS E CURVOS, OS CORRIMÃOS SÃO COMPOSTOS POR TUBO EM LATÃO Ø45MM.

LEGENDA: AZUL: A CONSTRUIR
VERMELHO: A DEMOLIR



28 - EN1, EN2, EN3, EN4 E EN5 - DETALHE TÍPICO DO CORRIMÃO
CORTE
ESCALA 1:10

COMPLEXO THEATRO MUNICIPAL

#SUSTENIDOS


H+F ARQUITETOS

COMPLEXO THEATRO MUNICIPAL DE SÃO PAULO


REVISÃO: R00

ASSUNTO: TMSP - PROJETO DE ACESSIBILIDADE 2022	BLOCO: 03 - ITEM 28	ESCALA: SEM ESCALA
LOCAL: THEATRO MUNICIPAL SÃO PAULO	ENDEREÇO: PRAÇA RAMOS DE AZEVEDO S/N	DATA EMISSÃO INICIAL: 15/07/2022
EQUIPE TMSP: Isabelle Zanoni/ João Moura - Luciana Morais — COORDENAÇÃO:	EQUIPE CREDENCIADO: H+F — COORDENAÇÃO: Pablo Hereñu	OBSERVAÇÕES:


FOLHA: 24 | 28

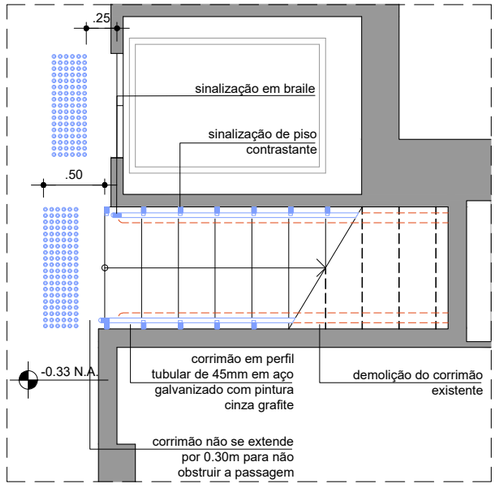


29 - EB1 E 27 - SINALIZ. DE ALERTA
PLANTA TÉRREO
ESCALA 1:50

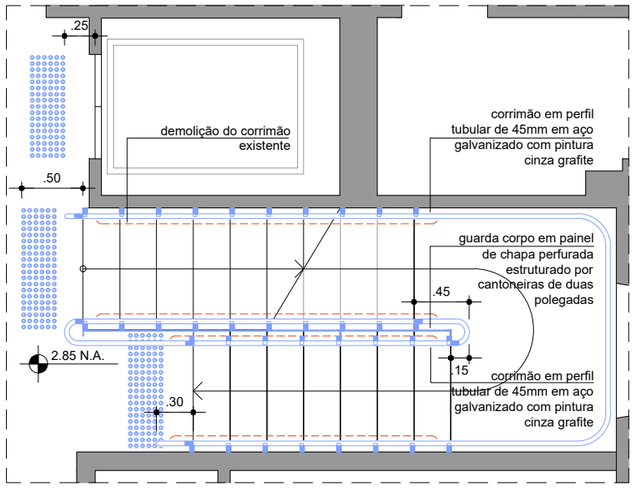


29 - EB1 E 27 - SINALIZAÇÃO DE ALERTA
PLANTA 1º PAVIMENTO
ESCALA 1:50

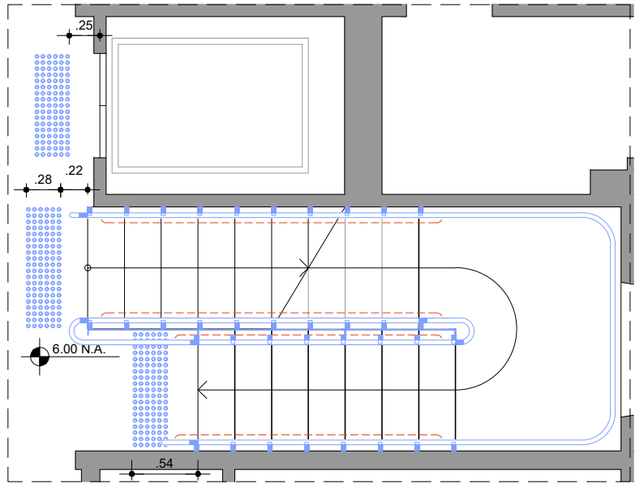


29 - EB1 E 27 - SINALIZAÇÃO DE ALERTA
PLANTA 2º PAVIMENTO
ESCALA 1:50

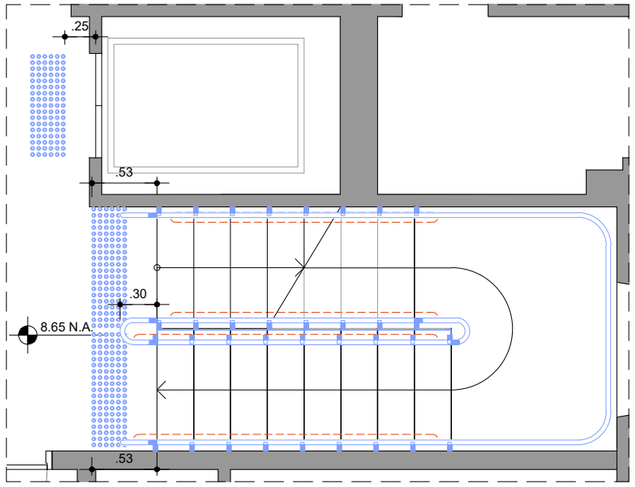


29 - EB1 E 27 - SINALIZAÇÃO DE ALERTA
PLANTA 3º PAVIMENTO
ESCALA 1:50

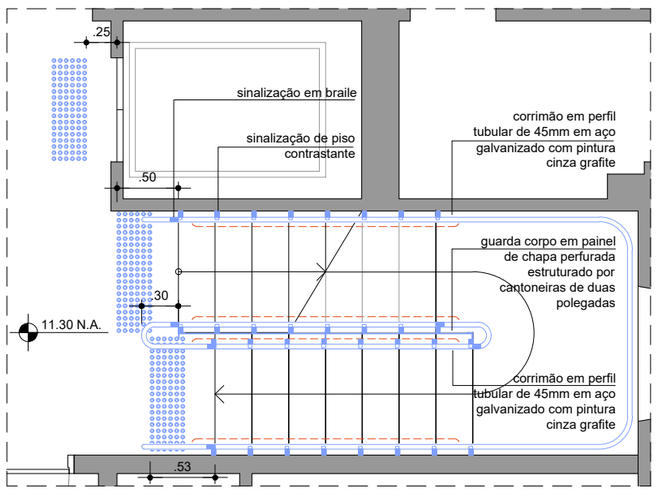

29 - EB1 E 27 - SINALIZAÇÃO DE ALERTA
PLANTA 4º PAVIMENTO
ESCALA 1:50

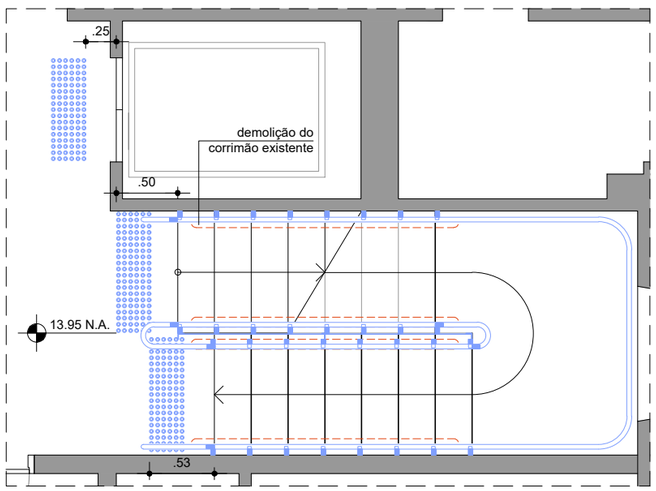

29 - EB1 E 27 - SINALIZAÇÃO DE ALERTA
PLANTA 5º PAVIMENTO
ESCALA 1:50

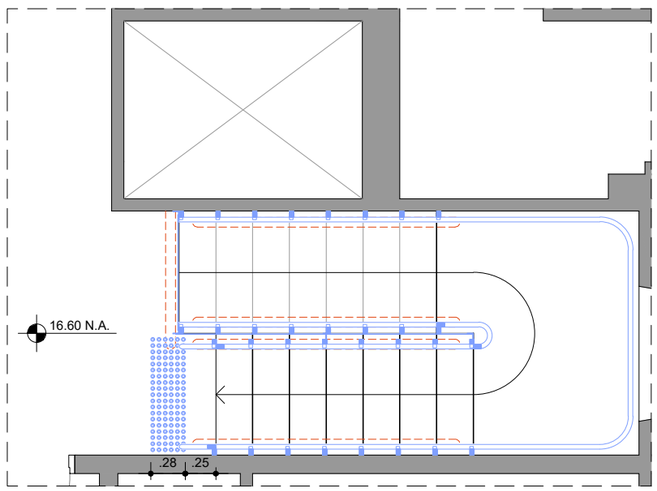

29 - EB1 E 27 - SINALIZAÇÃO DE ALERTA
PLANTA 6º PAVIMENTO
ESCALA 1:50


LEGENDA: AZUL: A CONSTRUIR
VERMELHO: A DEMOLIR

NOTAS: - A SINALIZAÇÃO TÁTIL DE PISO SERÁ FEITA EM ELEMENTOS SOLTOS DE AÇO INOX COLADOS SEM APLICAÇÃO DE PROMOTOR DE ADERÊNCIA (PRIMER).


COMPLEXO THEATRO MUNICIPAL DE SÃO PAULO

REVISÃO: R00


ASSUNTO: TMSP - PROJETO DE ACESSIBILIDADE 2022
BLOCO: 03 - ITEM 29
ESCALA: 1/50
LOCAL: THEATRO MUNICIPAL SÃO PAULO
ENDEREÇO: PRAÇA RAMOS DE AZEVEDO S/N
DATA EMISSÃO INICIAL: 15/07/2022
FOLHA: 25 | 28
EQUIPE TMSP: COORDENAÇÃO: Isabelle Zanoni/ João Moura - Luciana Morais
EQUIPE CREDENCIADO: H+F COORDENAÇÃO: Pablo Hereñu
OBSERVAÇÕES:

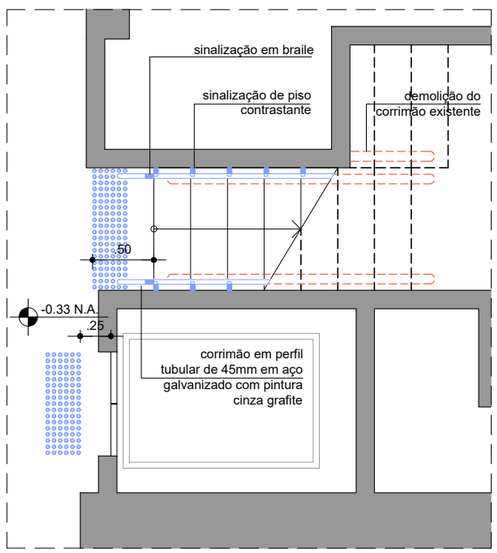


29 - EB2 E 27 - SINALIZ. DE ALERTA
PLANTA TÉRREO
ESCALA 1:50

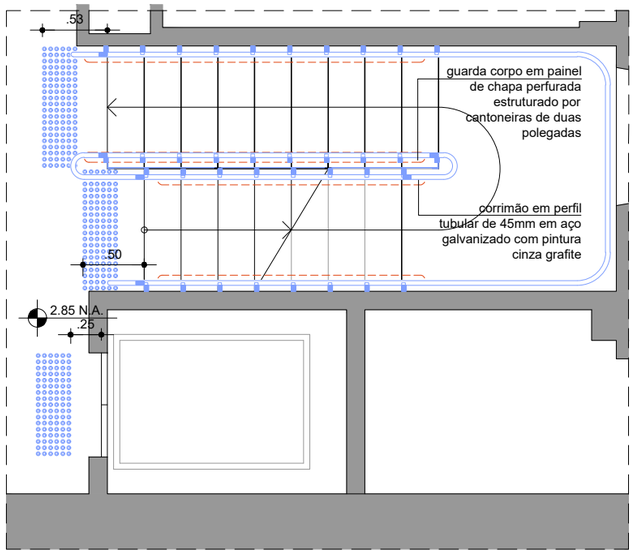


29 - EB2 E 27 - SINALIZAÇÃO DE ALERTA
PLANTA 1º PAVIMENTO
ESCALA 1:50

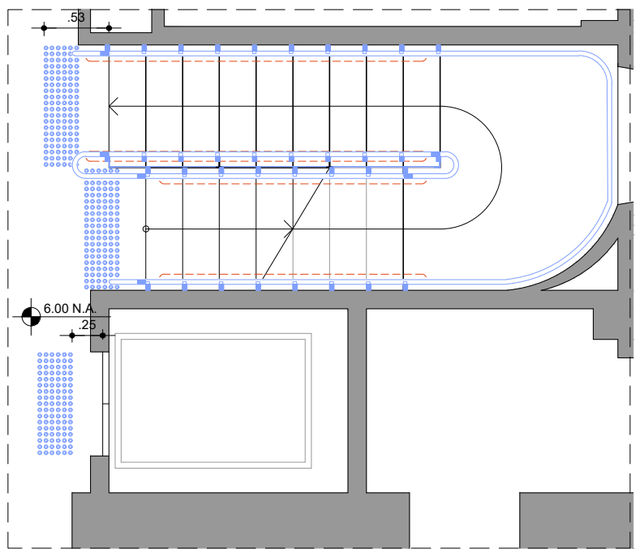


29 - EB2 E 27 - SINALIZAÇÃO DE ALERTA
PLANTA 2º PAVIMENTO
ESCALA 1:50

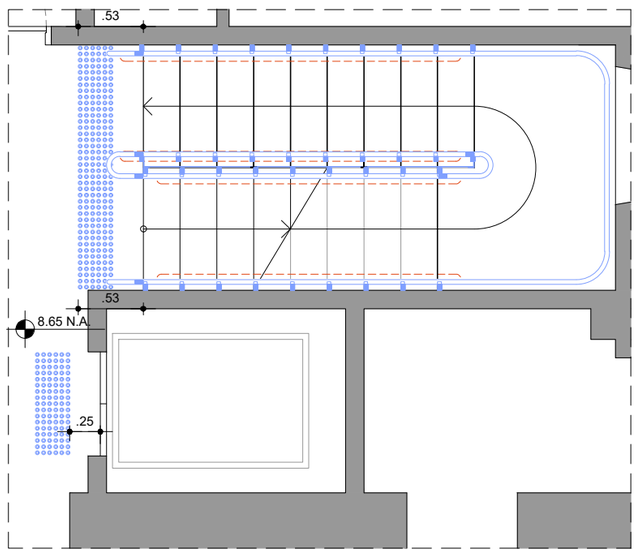


29 - EB2 E 27 - SINALIZAÇÃO DE ALERTA
PLANTA 3º PAVIMENTO
ESCALA 1:50

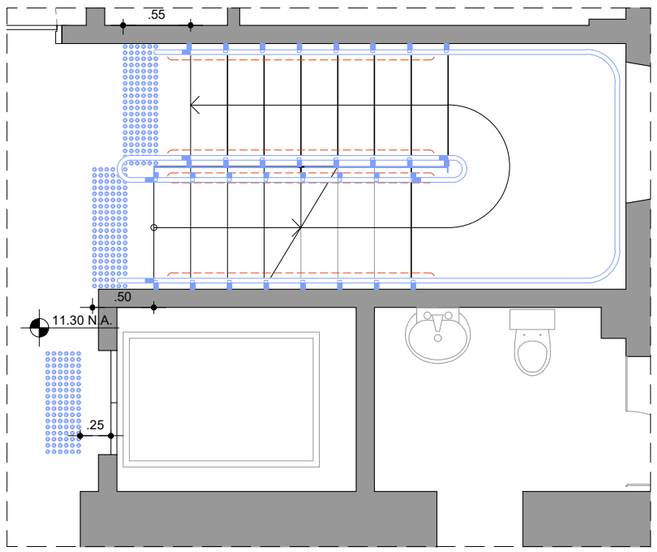

29 - EB2 E 27 - SINALIZAÇÃO DE ALERTA
PLANTA 4º PAVIMENTO
ESCALA 1:50

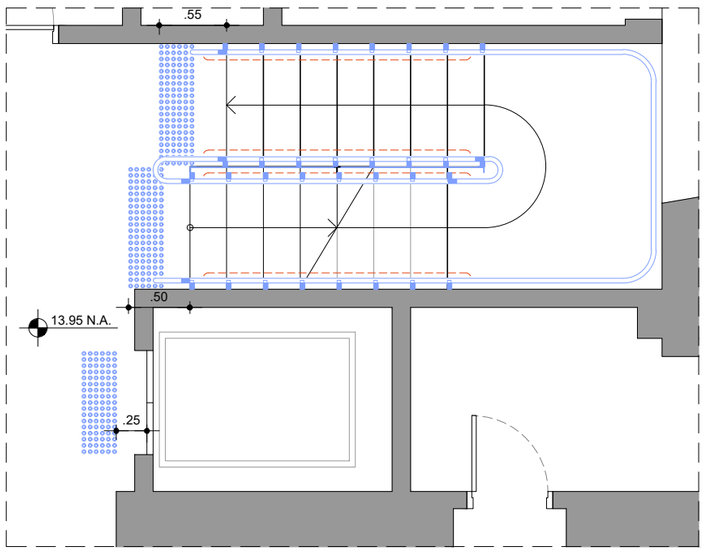

29 - EB2 E 27 - SINALIZAÇÃO DE ALERTA
PLANTA 5º PAVIMENTO
ESCALA 1:50

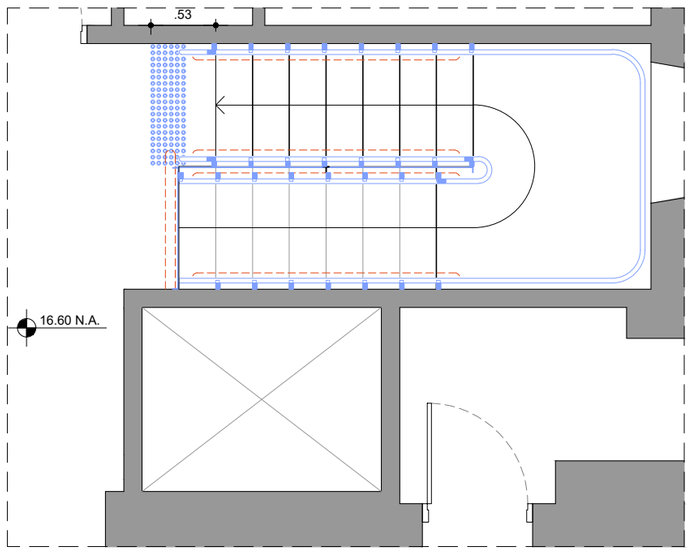

29 - EB2 E 27 - SINALIZAÇÃO DE ALERTA
PLANTA 6º PAVIMENTO
ESCALA 1:50


LEGENDA: AZUL: A CONSTRUIR
VERMELHO: A DEMOLIR

NOTAS: - A SINALIZAÇÃO TÁTIL DE PISO SERÁ FEITA EM ELEMENTOS SOLTOS DE AÇO INOX COLADOS SEM APLICAÇÃO DE PROMOTOR DE ADERÊNCIA (PRIMER).


COMPLEXO THEATRO MUNICIPAL DE SÃO PAULO

REVISÃO: R00


ASSUNTO: TMSP - PROJETO DE ACESSIBILIDADE 2022
BLOCO: 03 - ITEM 29
ESCALA: 1/50
LOCAL: THEATRO MUNICIPAL SÃO PAULO
ENDEREÇO: PRAÇA RAMOS DE AZEVEDO S/N
DATA EMISSÃO INICIAL: 15/07/2022
FOLHA: 26 | 28
EQUIPE TMSP: Isabelle Zanoni/ João Moura - Luciana Morais
COORDENAÇÃO:
EQUIPE CREDENCIADO: H+F
COORDENAÇÃO: Pablo Hereñu
OBSERVAÇÕES:

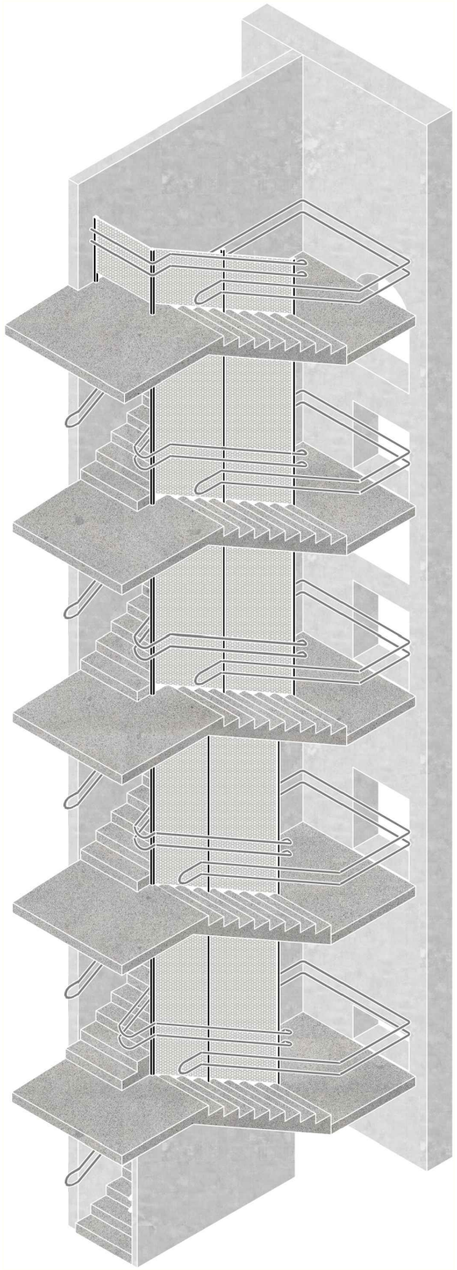

29 - EB1 E EB2
ISOMÉTRICA ILUSTRATIVA

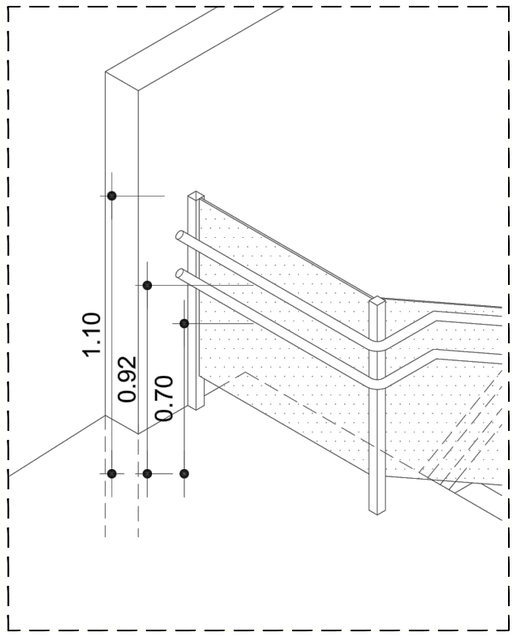

29 - EB1 E EB2 - GUARDA-CORPO
NO 6º PAVIMENTO
ISOMÉTRICA ILUSTRATIVA

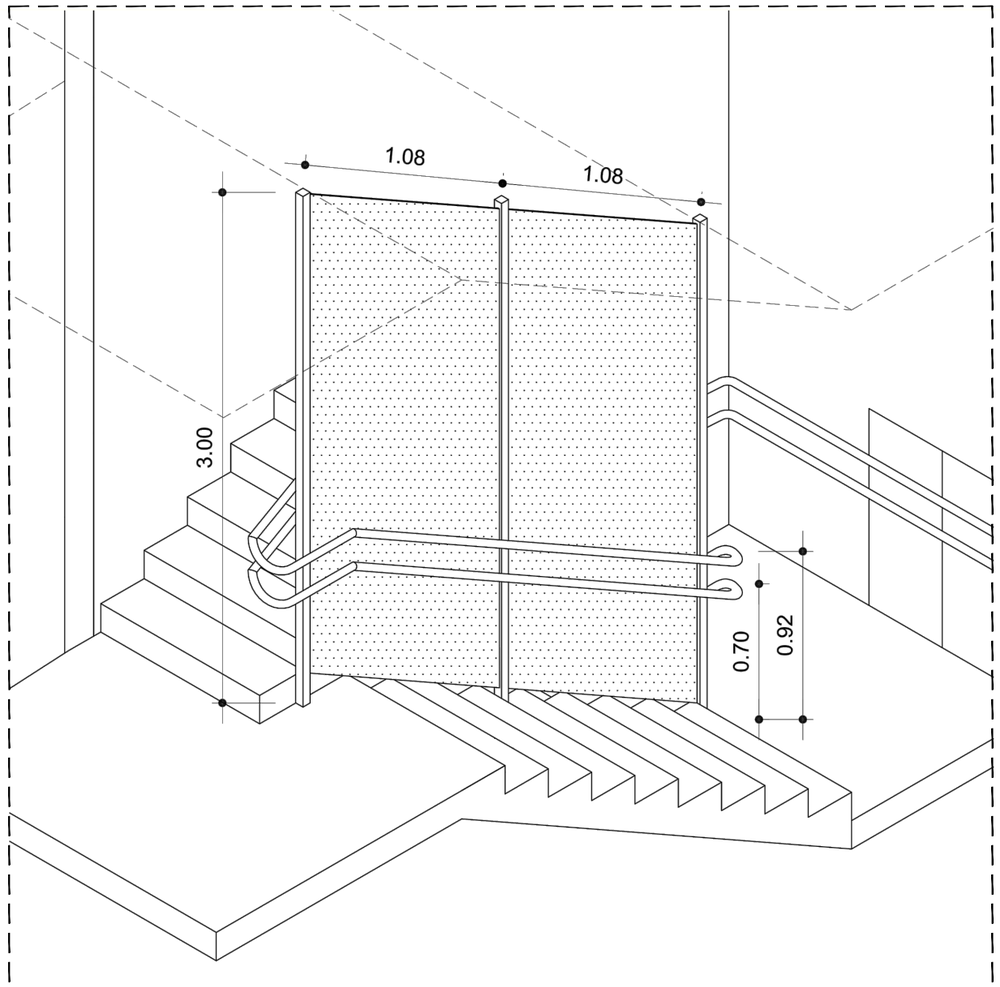


29 - EB1 E EB2 - GUARDA-CORPO ENTRE LANCES DA ESCADA
ISOMÉTRICA ILUSTRATIVA

COMPLEXO THEATRO MUNICIPAL
#SUSTENIDOS
H+F ARQUITETOS


COMPLEXO THEATRO MUNICIPAL DE SÃO PAULO

REVISÃO: R00


ASSUNTO: TMSP - PROJETO DE ACESSIBILIDADE 2022
BLOCO: 03 - ITEM 29
ESCALA: SEM ESCALA
LOCAL: THEATRO MUNICIPAL SÃO PAULO
ENDEREÇO: PRAÇA RAMOS DE AZEVEDO S/N
DATA EMISSÃO INICIAL: 15/07/2022
FOLHA: 27 | 28
EQUIPE TMSP: Isabelle Zanoni/ João Moura - Luciana Morais
COORDENAÇÃO:
EQUIPE CREDENCIADO: H+F
COORDENAÇÃO: Pablo Hereñu
OBSERVAÇÕES:

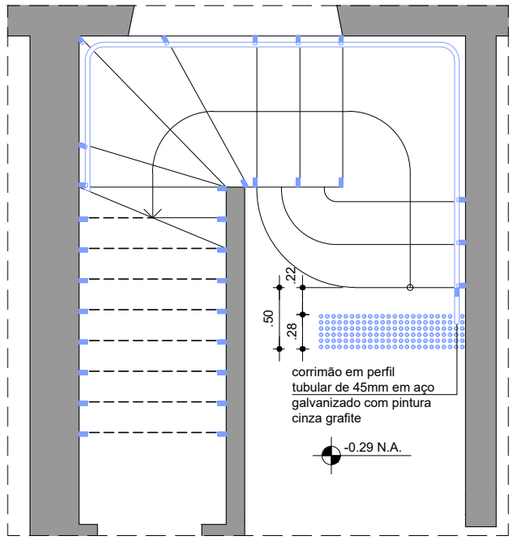


29 - EB3 E 27 - SINALIZAÇÃO DE ALERTA
PLANTA TÉRREO
ESCALA 1:50

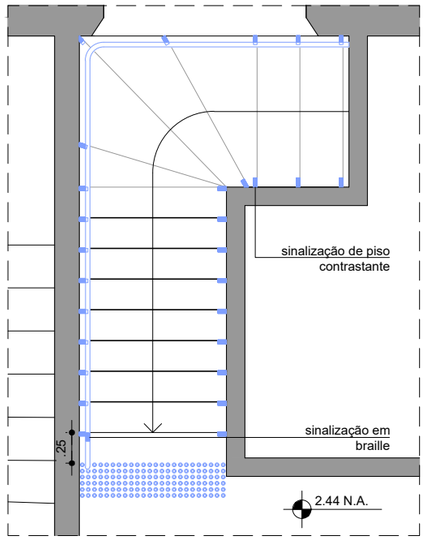


29 - EB3 E 27 - SINALIZAÇÃO DE ALERTA
PLANTA 1º PAVIMENTO
ESCALA 1:50

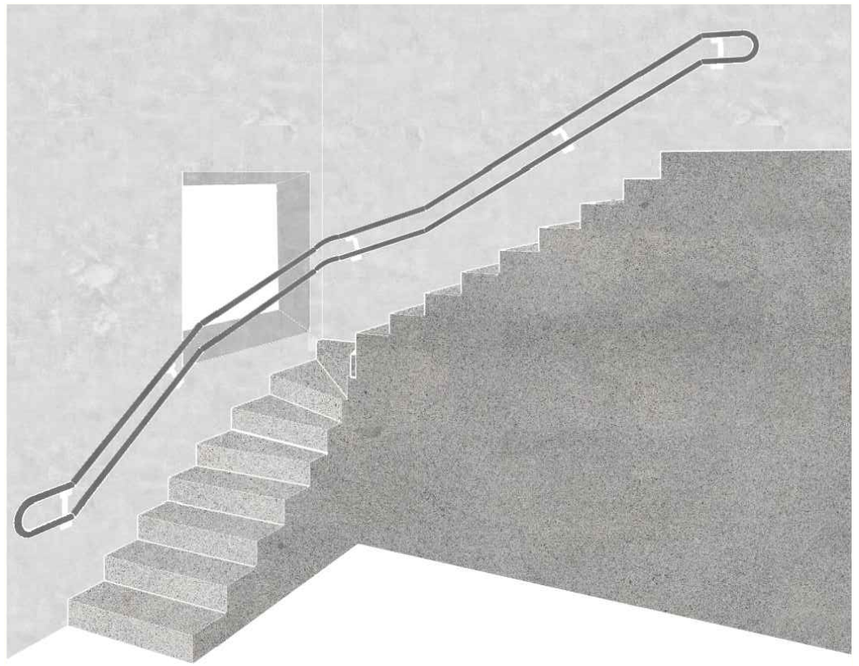


29 - ESCADAS EB3 E EB4
PERSPECTIVA CONCEITUAL ILUSTRATIVA

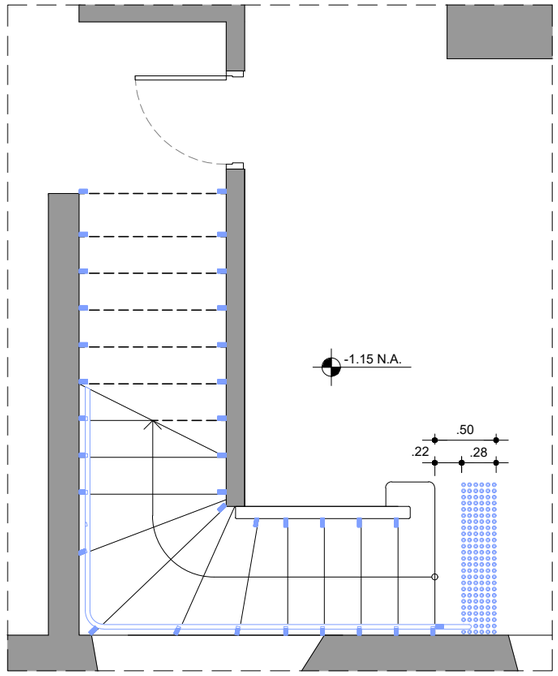

29 - EB4 E 27 - SINALIZAÇÃO DE ALERTA
PLANTA TÉRREO
ESCALA 1:50

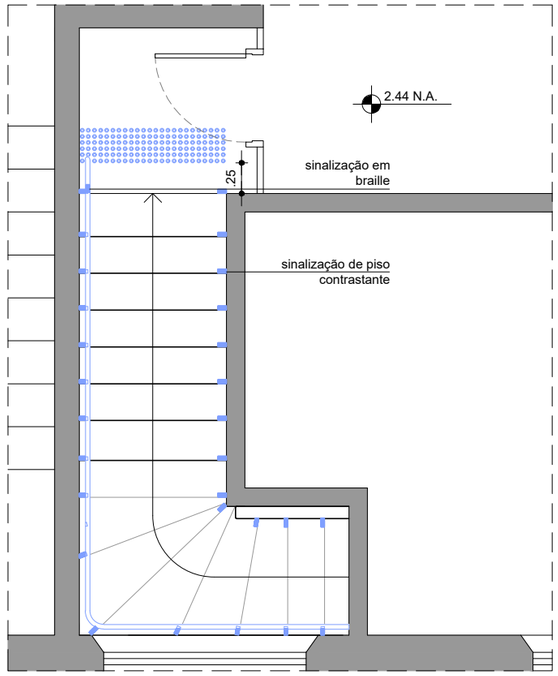

29 - EB4 E 27 - SINALIZAÇÃO DE ALERTA
PLANTA 1º PAVIMENTO
ESCALA 1:50

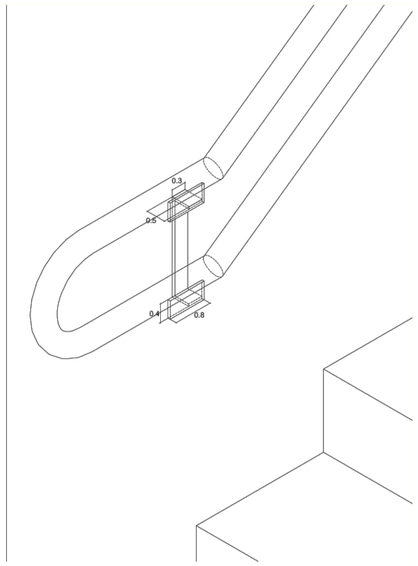

29 - ESCADAS EB3 E EB4 - DETALHE DO ELEMENTO DE FIXAÇÃO
ISOMÉTRICA ILUSTRATIVA

LEGENDA: AZUL: A CONSTRUIR
VERMELHO: A DEMOLIR

NOTAS: - A SINALIZAÇÃO TÁTIL DE PISO SERÁ FEITA EM ELEMENTOS SOLTOS DE AÇO INOX COLADOS SEM APLICAÇÃO DE PROMOTOR DE ADERÊNCIA (PRIMER).

COMPLEXO THEATRO MUNICIPAL DE SÃO PAULO

REVISÃO: R00

ASSUNTO: TMSP - PROJETO DE ACESSIBILIDADE 2022
BLOCO: 03 - ITEM 29
ESCALA: 1/50
LOCAL: THEATRO MUNICIPAL SÃO PAULO
ENDEREÇO: PRAÇA RAMOS DE AZEVEDO S/N
DATA EMISSÃO INICIAL: 15/07/2022
FOLHA: 28 | 28
EQUIPE TMSP: COORDENAÇÃO: Isabelle Zanoni/ João Moura - Luciana Morais
EQUIPE CREDENCIADO: H+F COORDENAÇÃO: Pablo Hereñu
OBSERVAÇÕES: