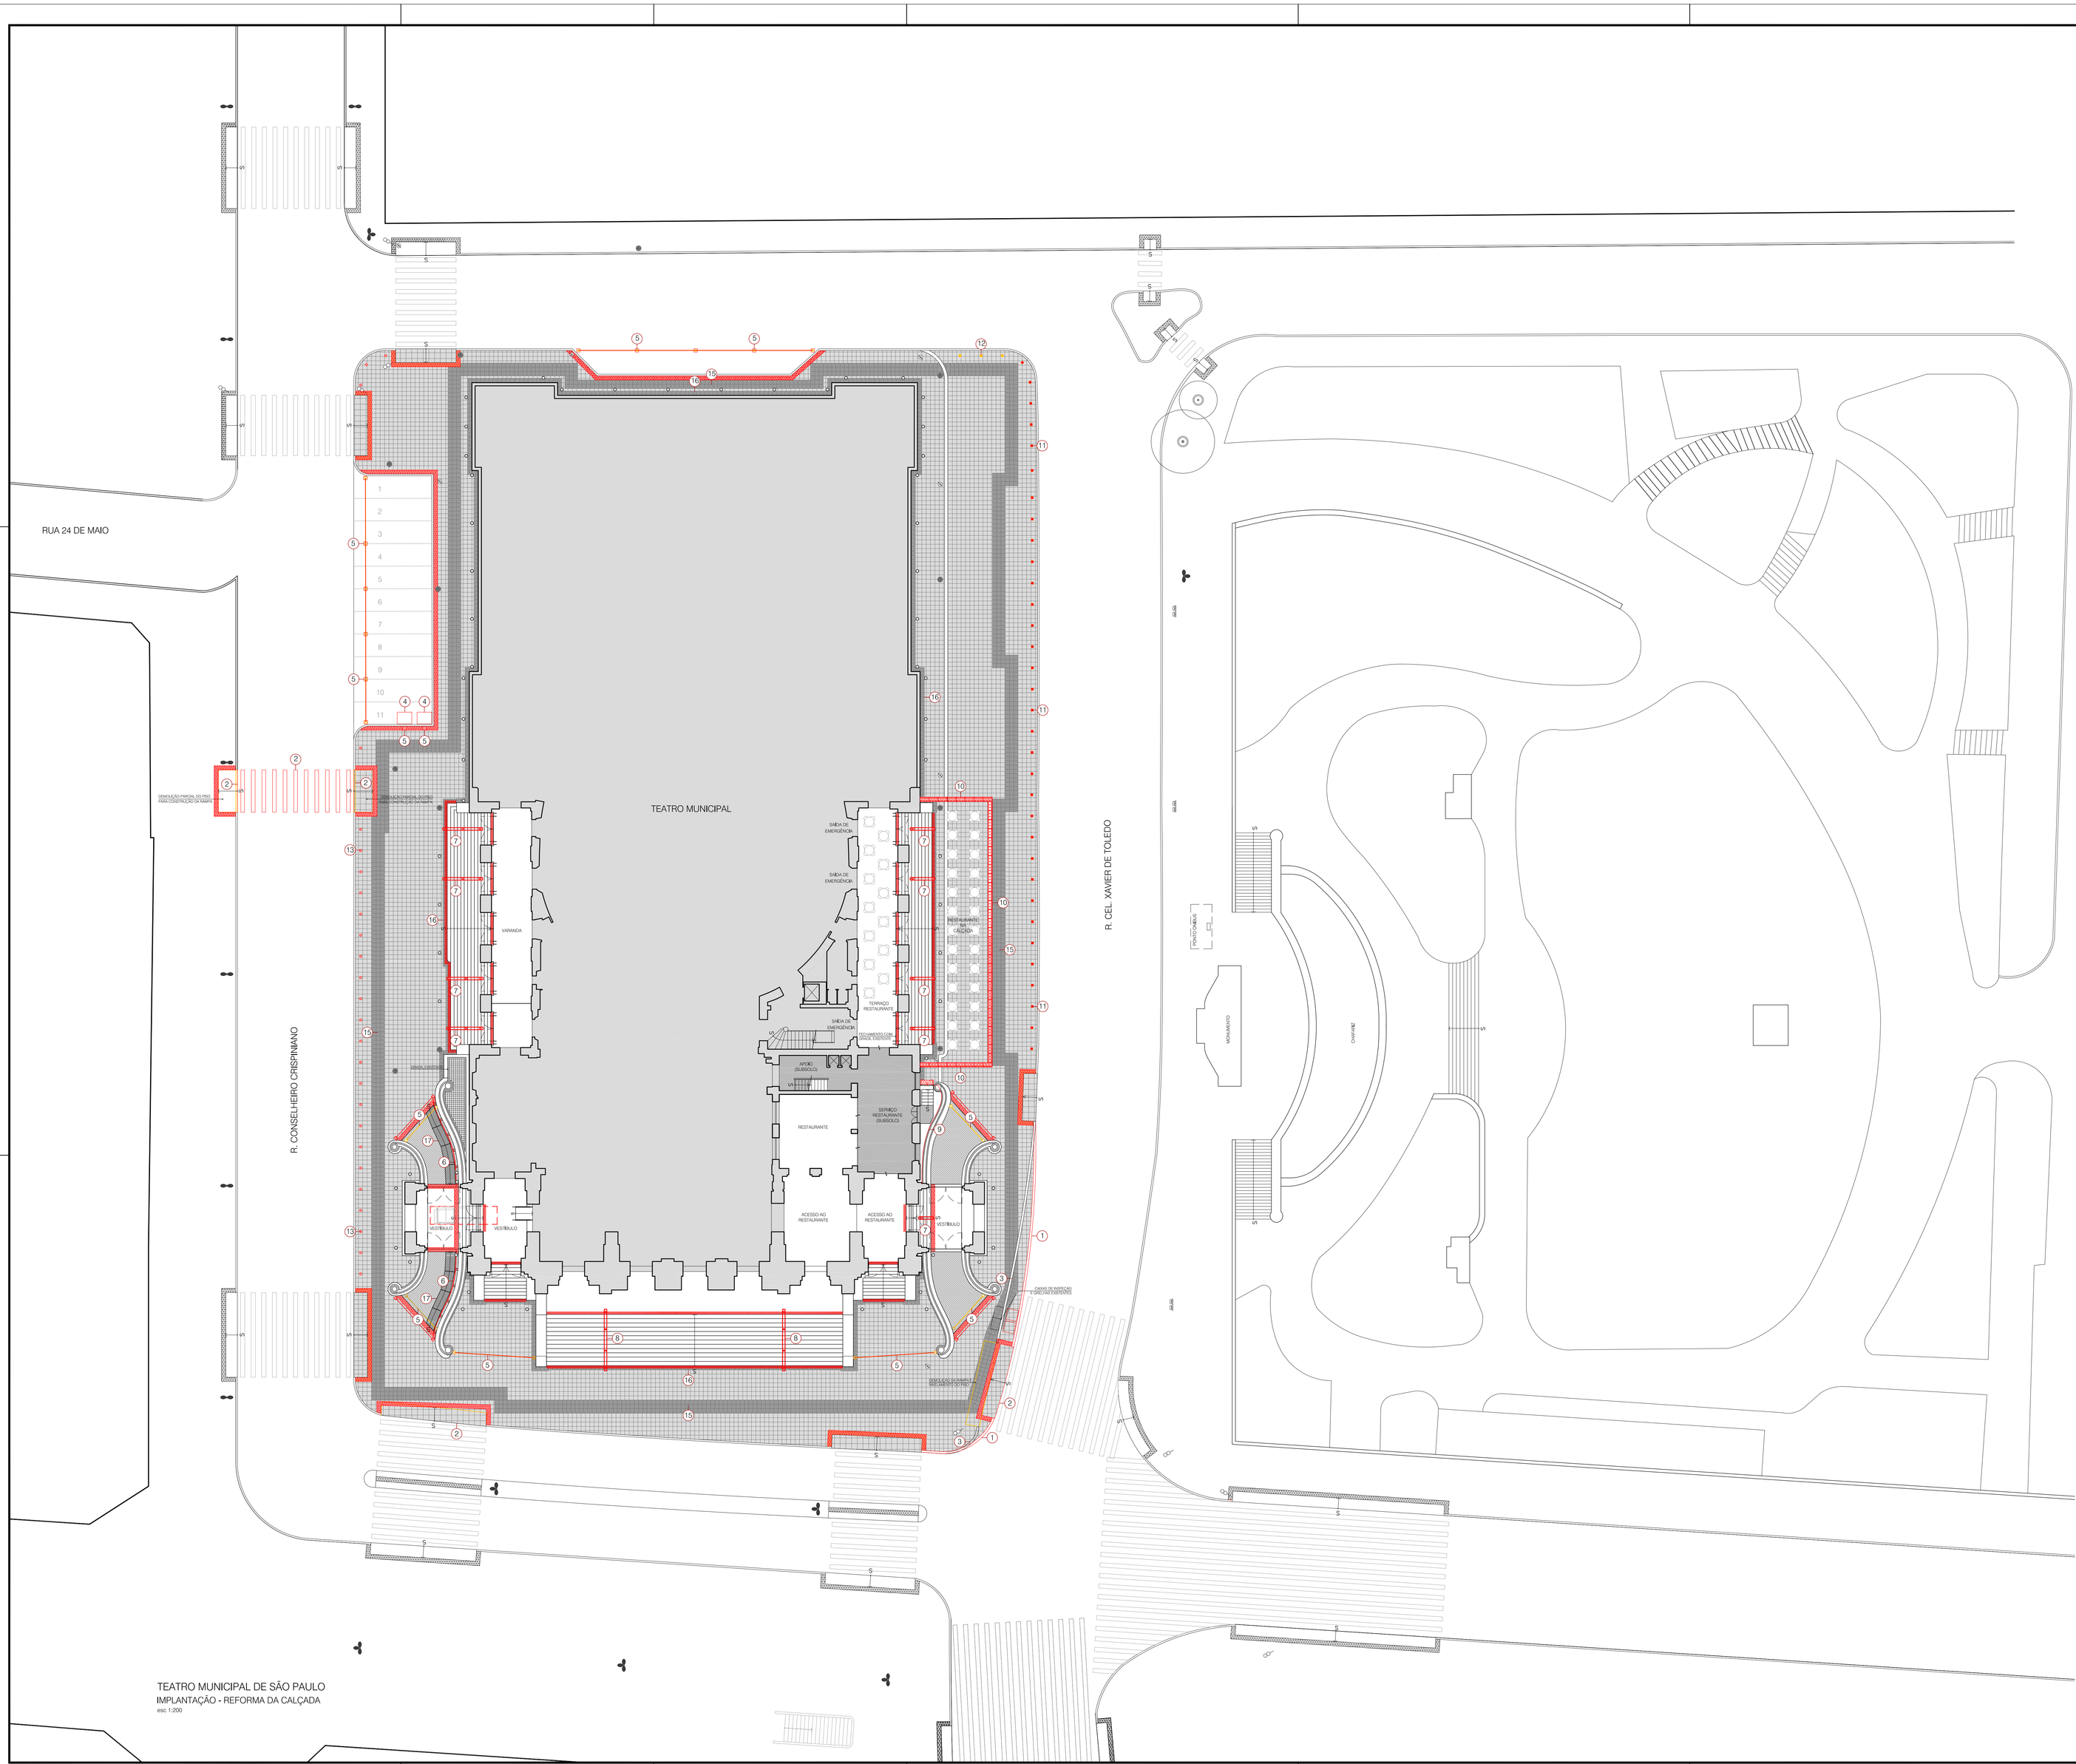

TEATRO MUNICIPAL DE SÃO PAULO
IMPLANTAÇÃO - REFORMA DA CALÇADA
esc 1:200

LEGENDA

- Existente, a manter
- A construir
- A demolir
- Piso Granito Cinza Mauá (40 x 40)
- Piso Granito Preto Tijuca (40 x 40)
- Piso podotátil de alerta : ladrilho hidráulico cinza
- Elementos táteis de alerta (aço inox)
- Frade existente a remover - 36un
- Frade existente a substituir - 33un
- Frade novo a colocar - 23un
- (1) Alargamento de calçada
- (2) Rebaixamento de guia para construção de rampa
- (3) Guia original de granito a ser mantida
- (4) Container de lixo
- (5) Poste e correntes (entrada de veículos e conteineres de lixo)
- (6) Corrimão (rampa acesso de cadeirantes)
- (7) Corrimãos retráteis (escadarias laterais)
- (8) Corrimão (escadaria principal)
- (9) Gradil de Segurança conforme gradil modelo existente (acesso de serviço restaurante)
- (10) Gradil com Vaso (área do restaurante)
- (11) Frades a serem substituídos
- (12) Frades a serem demolidos
- (13) Frades a serem instalados
- (14) Piso de Granito Cinza Mauá 40x40cm Acabamento Rústico
- (15) Faixa de Acessibilidade Piso de Granito Preto Tijuca 40x40cm Acabamento liso
- (16) Tabeira Piso de Granito Preto Tijuca
- (17) Rampa Metálica de Acessibilidade

- Poste de iluminação existente ou proposto
- Refletor de chão
- Poste de iluminação - estilo SP Antigo
- Poste para ônibus elétrico
- Poste com 4 refletores p/ iluminação do Teatro
- Semáforo para pedestre existente

Nota:
- prever:
  - instalação de lixeiras
  - instalação de semáforos sonoros com temporizador nas faixas de pedestre
- conferir todas medidas no local

REV.	DESCRIÇÃO	DATA	DESENHO	APROVAÇÃO
2.	REVISÃO CORRIMÃOS	20.10.2011		
1.	REVISÃO GERAL	07.10.2011		
0.	ENTREGA INICIAL	27.09.2011		

ESCRITÓRIO DE ARQUITETURA PAISAGÍSTICA
LUIZ PORTUGAL ALBUQUERQUE
RUA NOVAPOLIS 1000 AP 52 JD. J. SEI - CEP 04417-010 - PINHEIROS - SÃO PAULO - SP
TELEFAX (11) 3061-3880 - E-MAIL: luizportugal@uol.com.br

OBRA:
READEQUAÇÃO DAS CALÇADAS PÚBLICAS NO ENTORNO DO THEATRO MUNICIPAL DE SÃO PAULO

ETAPA: PROJETO EXECUTIVO

FOLHA: 1/6

CONTEÚDO: PLANTA GERAL - INDICAÇÕES E LEGENDA

ARQUIVO	DESENHO	DATA	ESCALA
TMSP-PE-01-R03	NASHIRA / MILENA	15.06.2012	1:200