


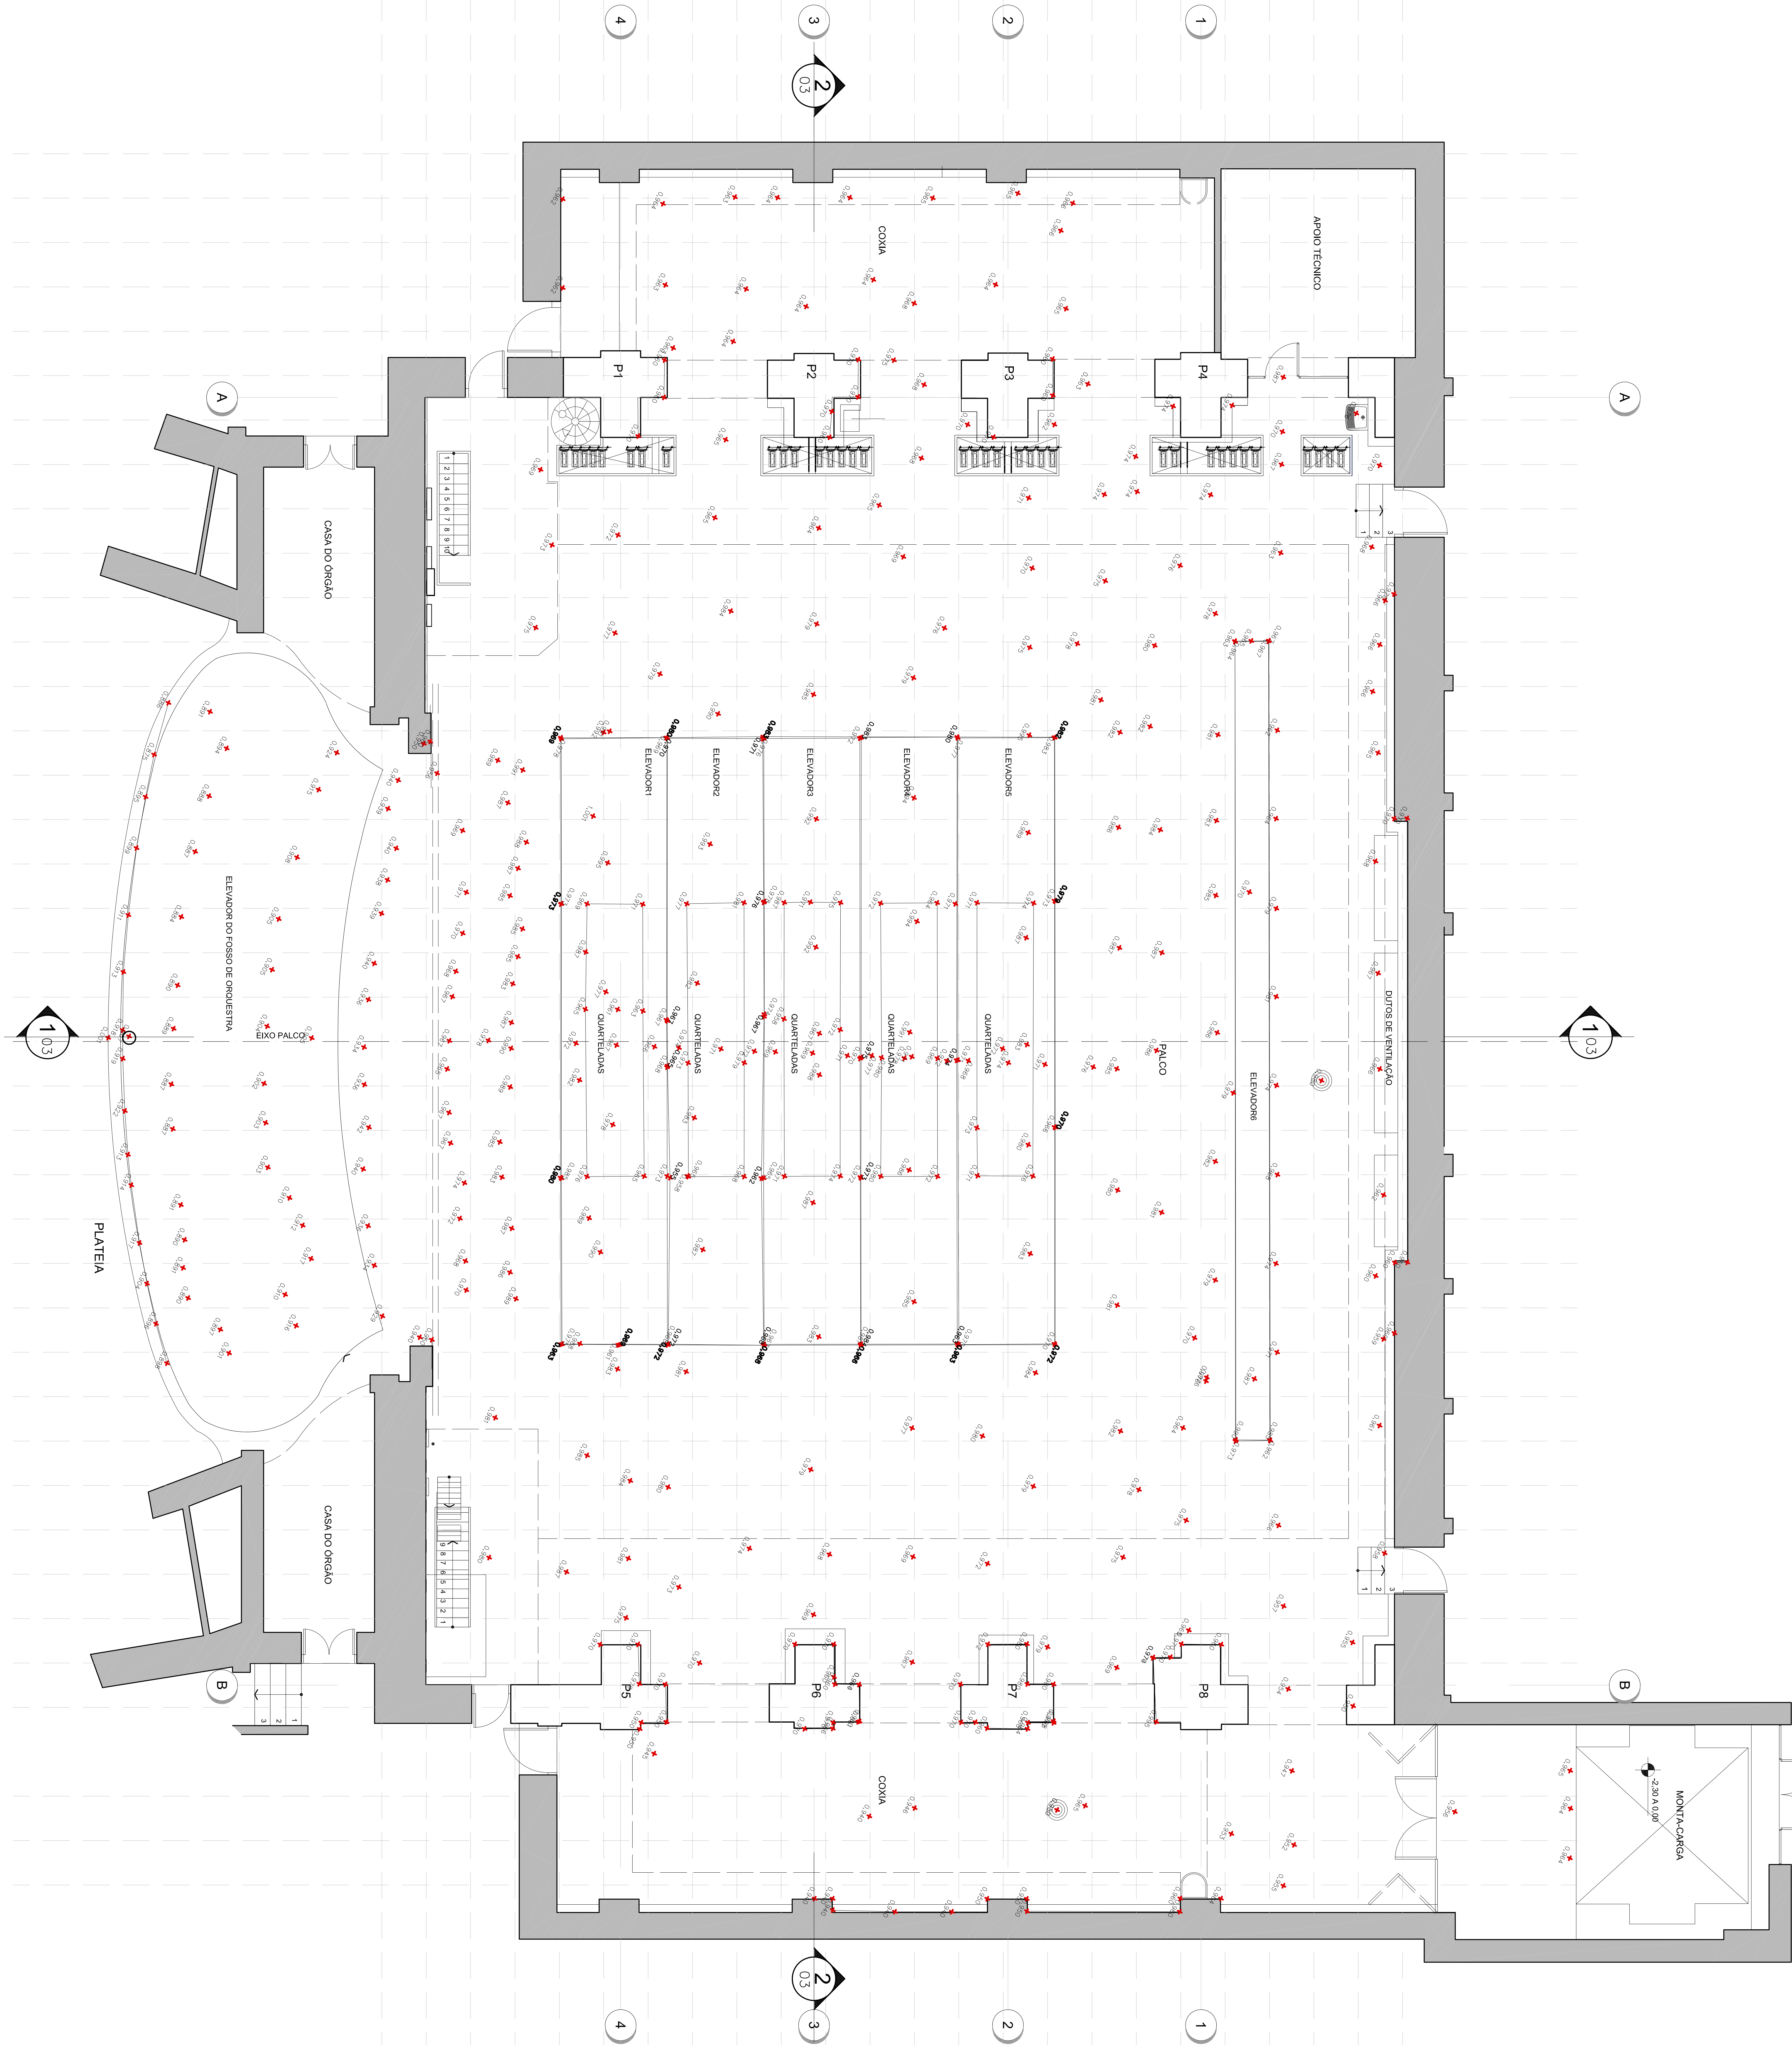

NO	ENTRADA INICIAL	INFORMAÇÃO	INÍCIO	FIM	DATA
01					22/02/2019

ARQUITETO E COORDENADOR
Rafael Costa Lima - CRP 069000/000
Prestador - PORTO ALBERTINI - BRASIL
www.albertini.com.br

RESPONSÁVEL TÉCNICO
Eng. Daniel Mendes Almeida Sênior - CREA 11399 - D

Eng. Andréa Moraes Almeida - CREA 120473-0

Engenharia Civil
Cadastrado em 2019
Projeto de 2019

Eng. Cláudio Roberto dos Santos - CREA-SP 000001000

THEATRO MUNICIPAL DE SÃO PAULO
Praça Ramos de Azevedo s/nº - São Paulo - SP
CEP 01373-010 São Paulo - SP

INSTITUTO ODEON

RESPONSÁVEL TÉCNICO
Arq. Dênis Pinheiro Faria - CREA 12504-0

Arq. Anderson Pinheiro Sênior - CREA 14113-7

Arq. Thiago da Silva - CREA 100000-0

Arq. Roberto Mendes Sênior - CREA 100000-0

Arq. Cláudio Roberto dos Santos - CREA-SP 000001000

ASSÍNTO
LEVANTAMENTO PLANIMÉTRICO
ETAPA 01
PLANTA BAIXA - PALCO
BRASIL - 100
ETAPA - LV
DATA - 22/02/2019
REVISÃO - 00
ARQUIVO - D:\TEMP - 02 - LEV - 01 - BAIXA